



犬飼

大皿

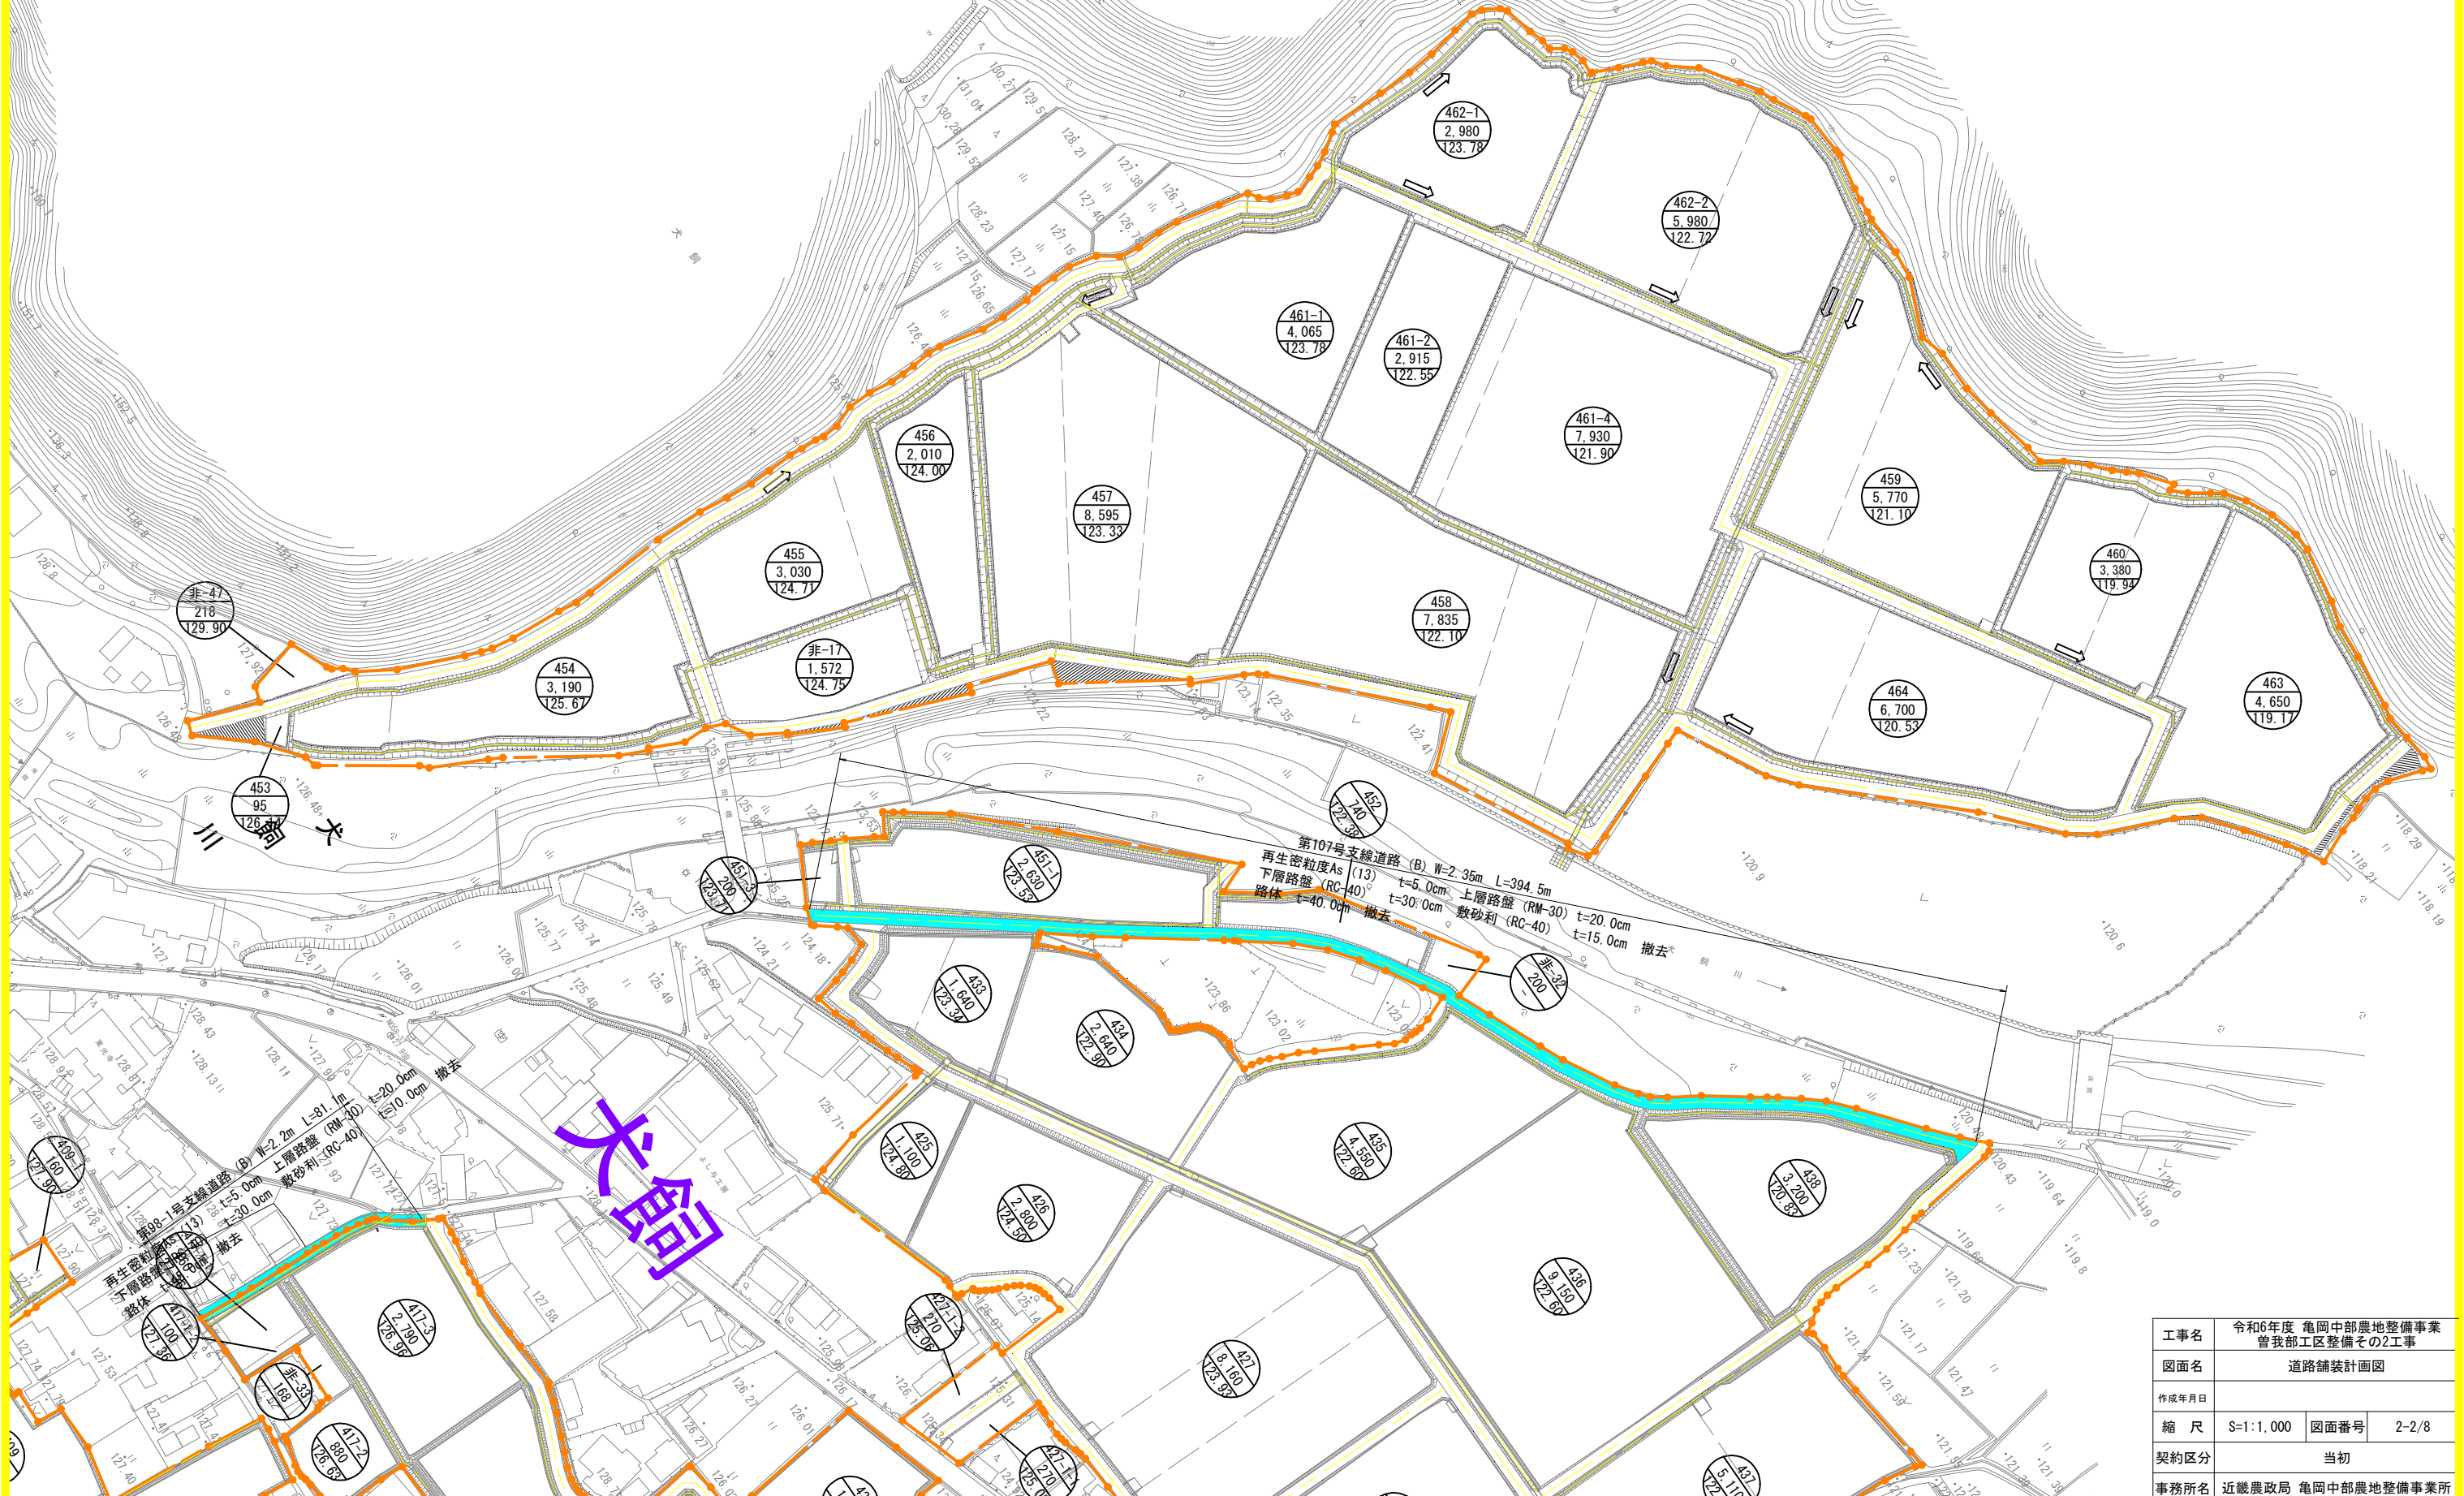

工事名	令和6年度 亀岡中部農地整備事業 曾我部工区整備その2工事		
図面名	道路舗装計画図		
作成年月日			
縮 尺	S=1:1,000	図面番号	2-2/8
契約区分	当初		
事務所名	近畿農政局 亀岡中部農地整備事業所		

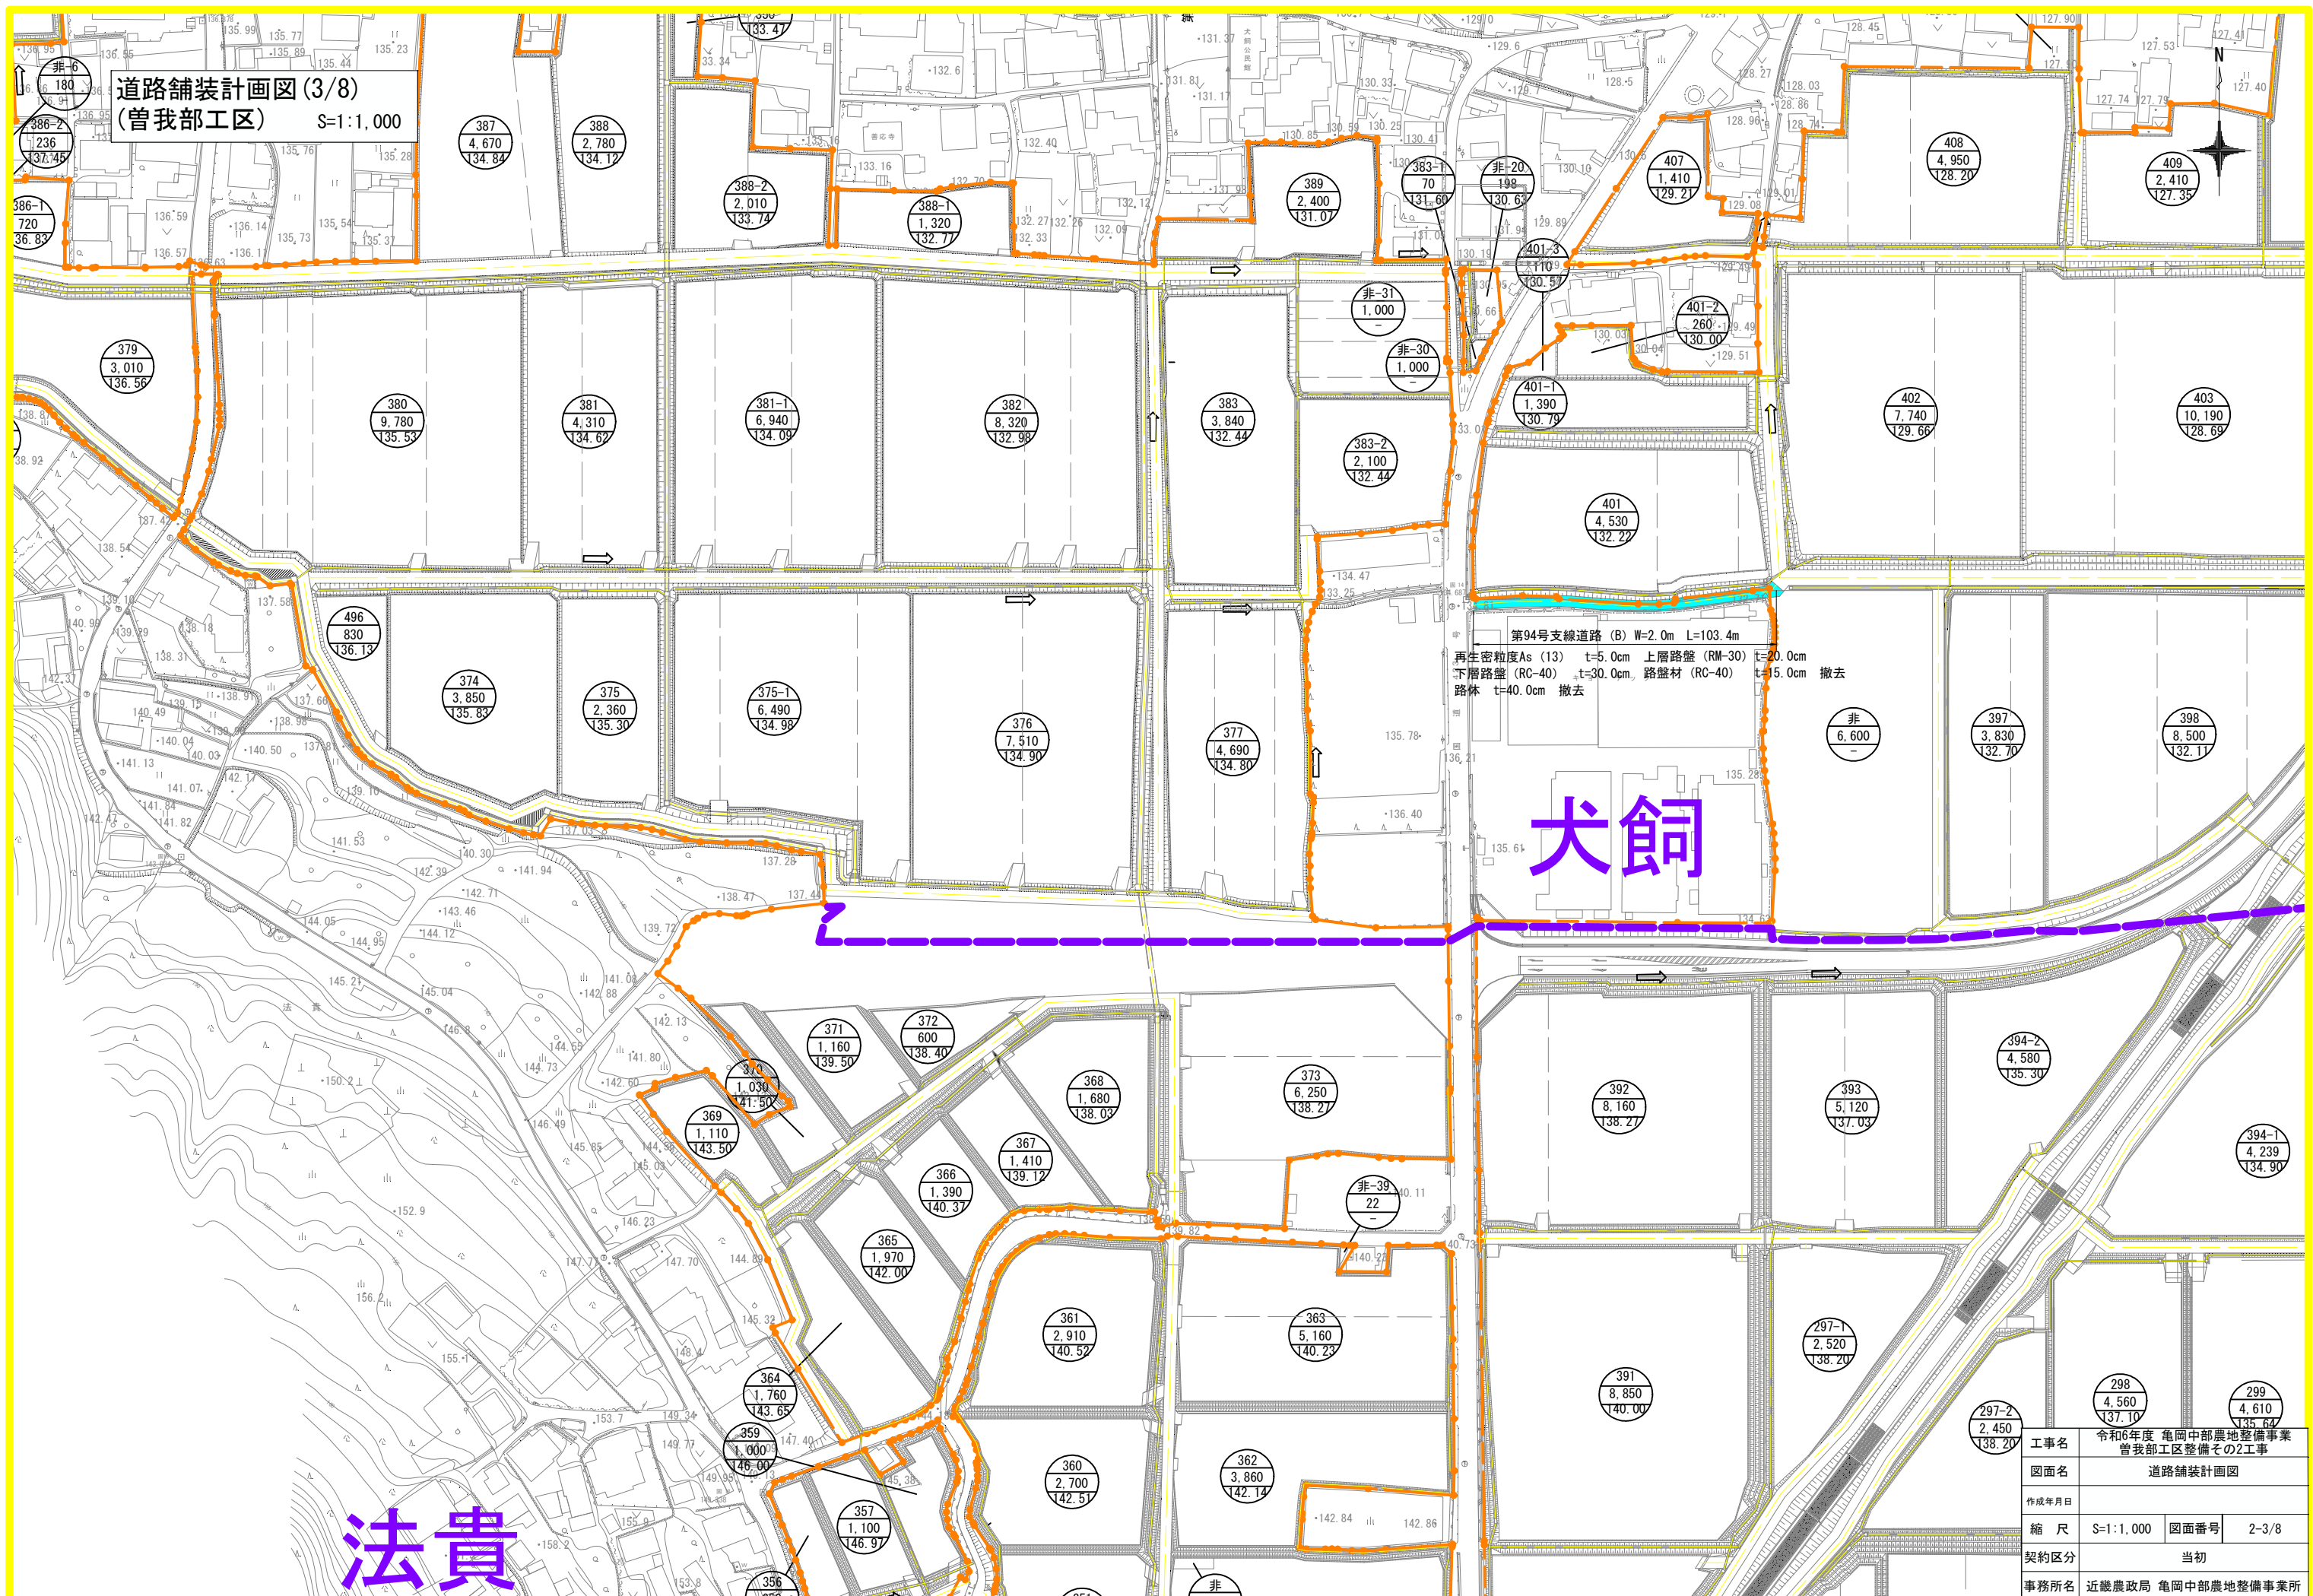

道路舗装計画図 (4/8)
(曾我部工区) S=1:1,000


犬飼

南条


犬飼

犬飼


工事名	令和6年度 亀岡中部農地整備事業 曾我部工区整備その2工事		
図面名	道路舗装計画図		
作成年月日			
縮 尺	S=1:1,000	図面番号	2-4/8
契約区分	当初		
事務所名	近畿農政局 亀岡中部農地整備事業所		

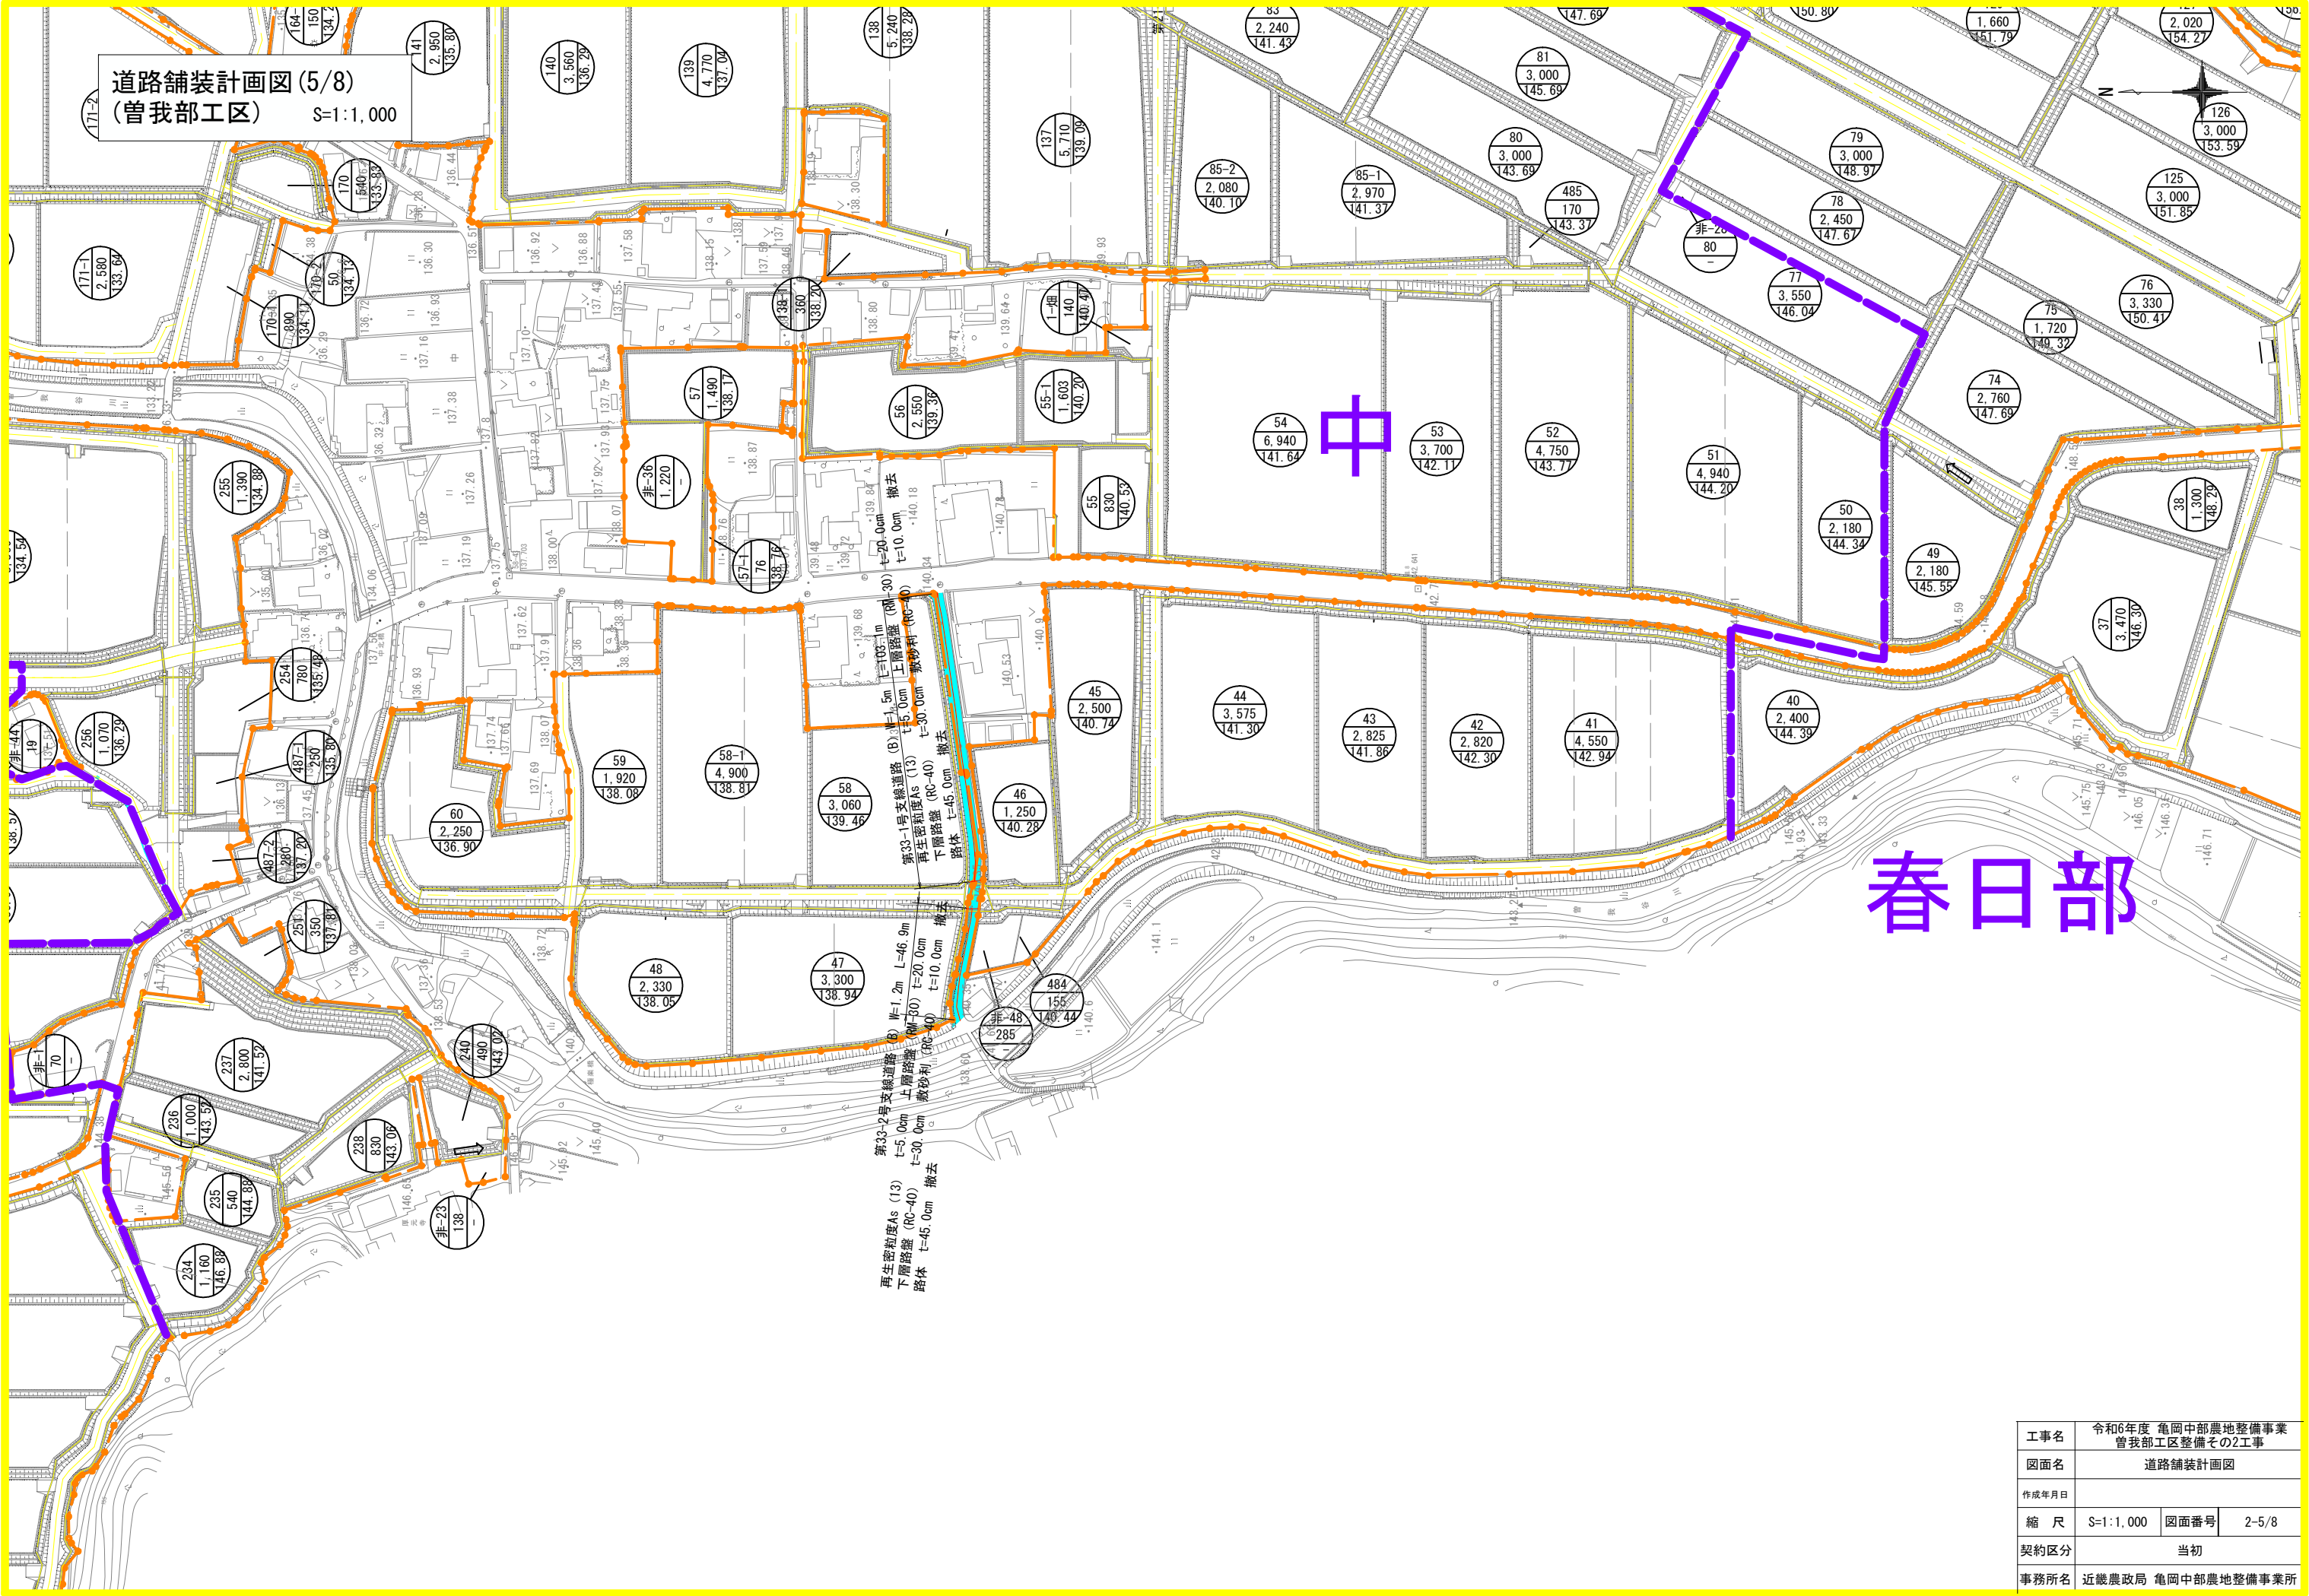


工事名	令和6年度 亀岡中部農地整備事業 曽我部工区整備その2工事		
図面名	道路舗装計画図		
作成年月日			
縮 尺	S=1:1,000	図面番号	2-5/8
契約区分	当初		
事務所名	近畿農政局 亀岡中部農地整備事業所		

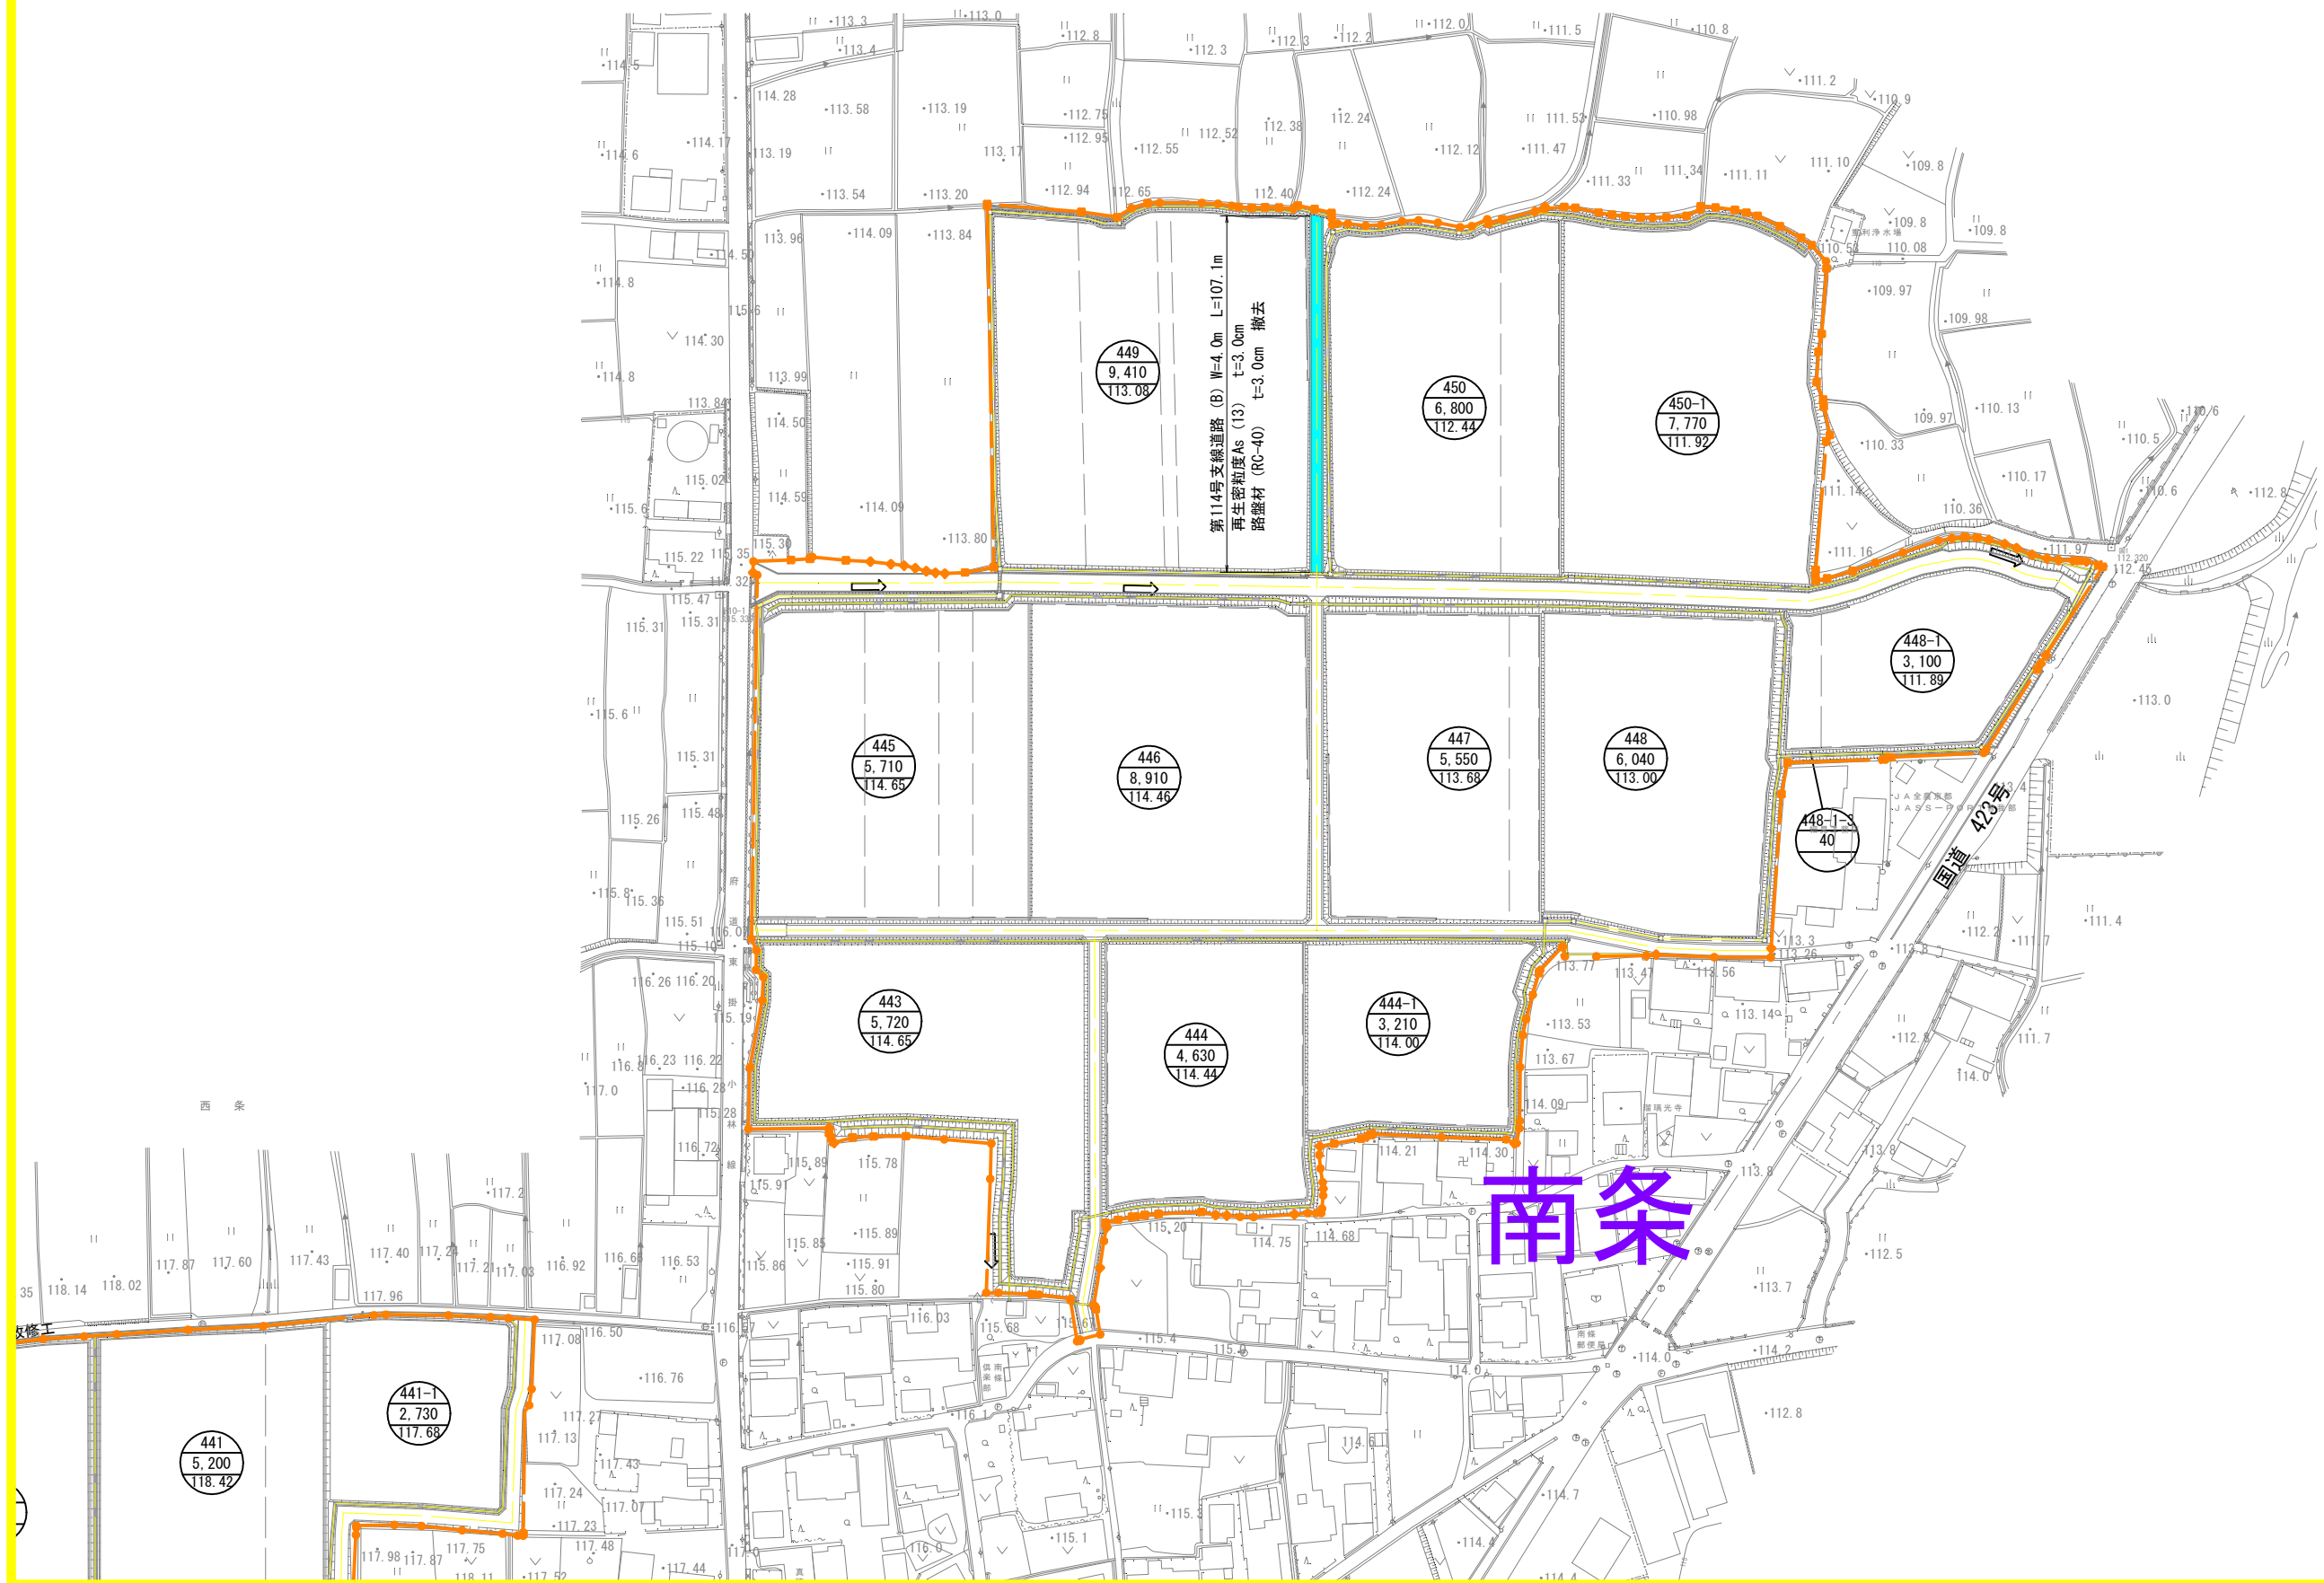

工事名	令和6年度 亀岡中部農地整備事業 曾我部工区整備その2工事		
図面名	道路舗装計画図		
作成年月日			
縮 尺	S=1:1,000	図面番号	2-6/8
契約区分	当初		
事務所名	近畿農政局 亀岡中部農地整備事業所		

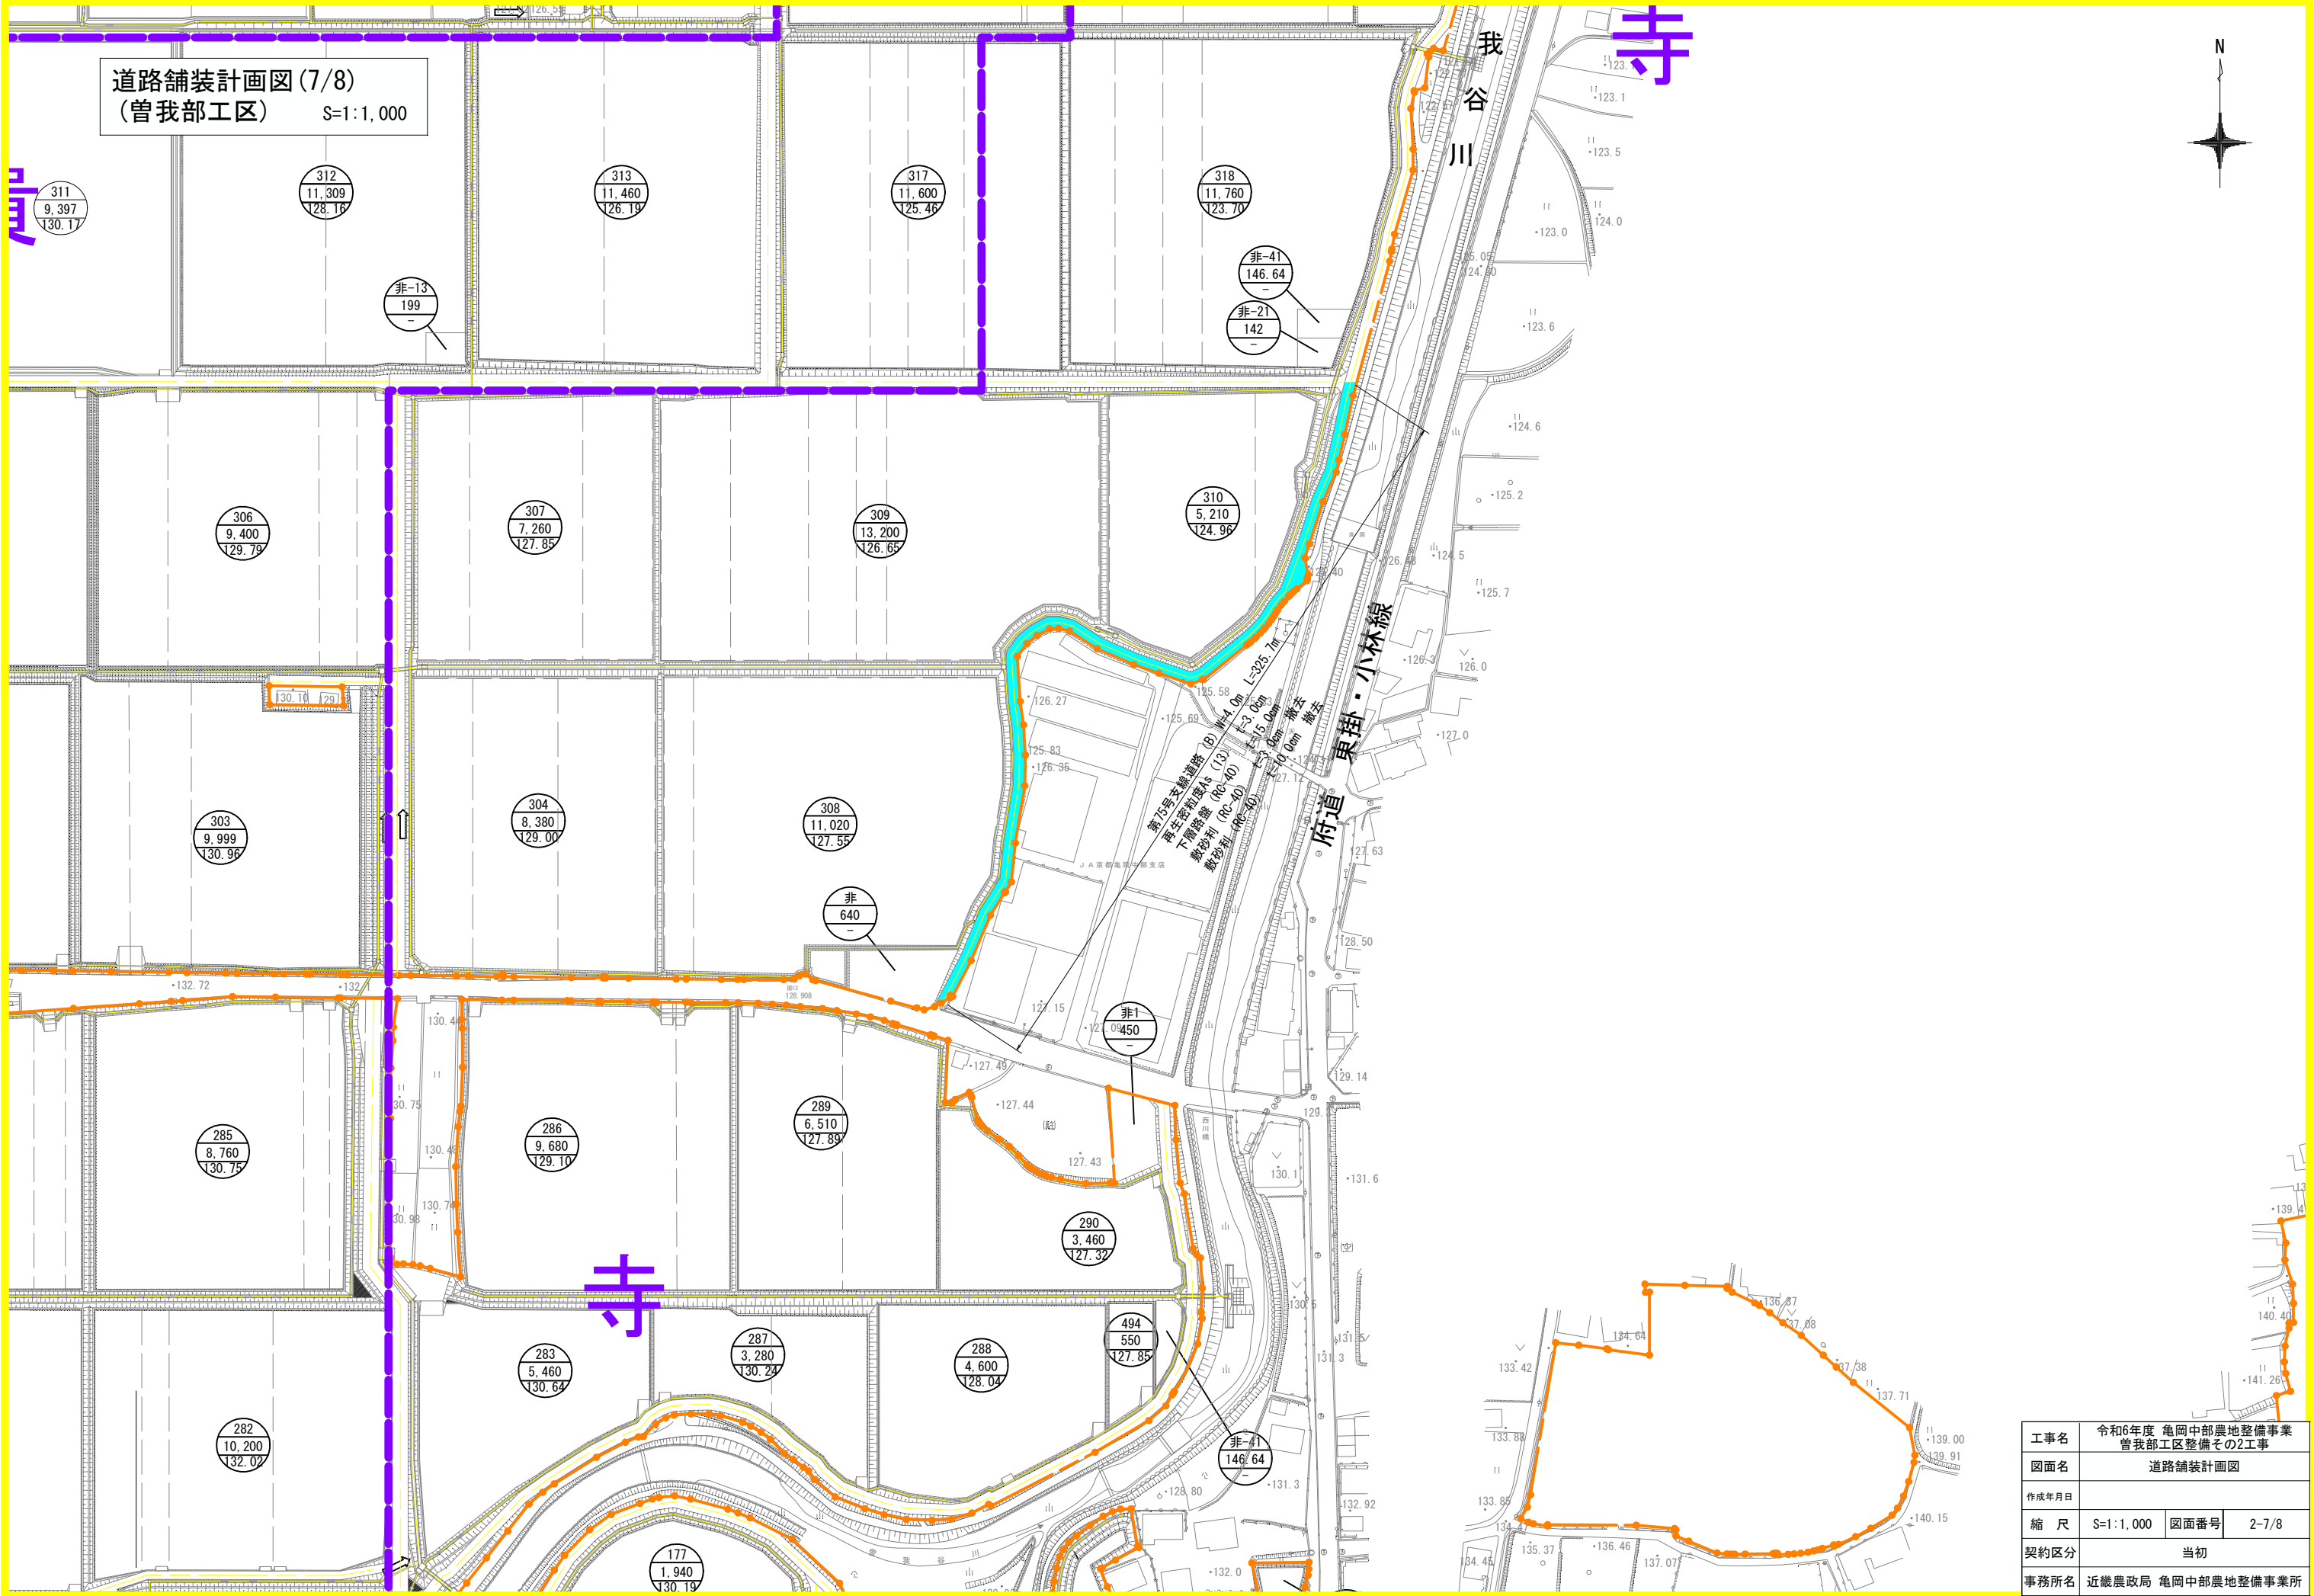

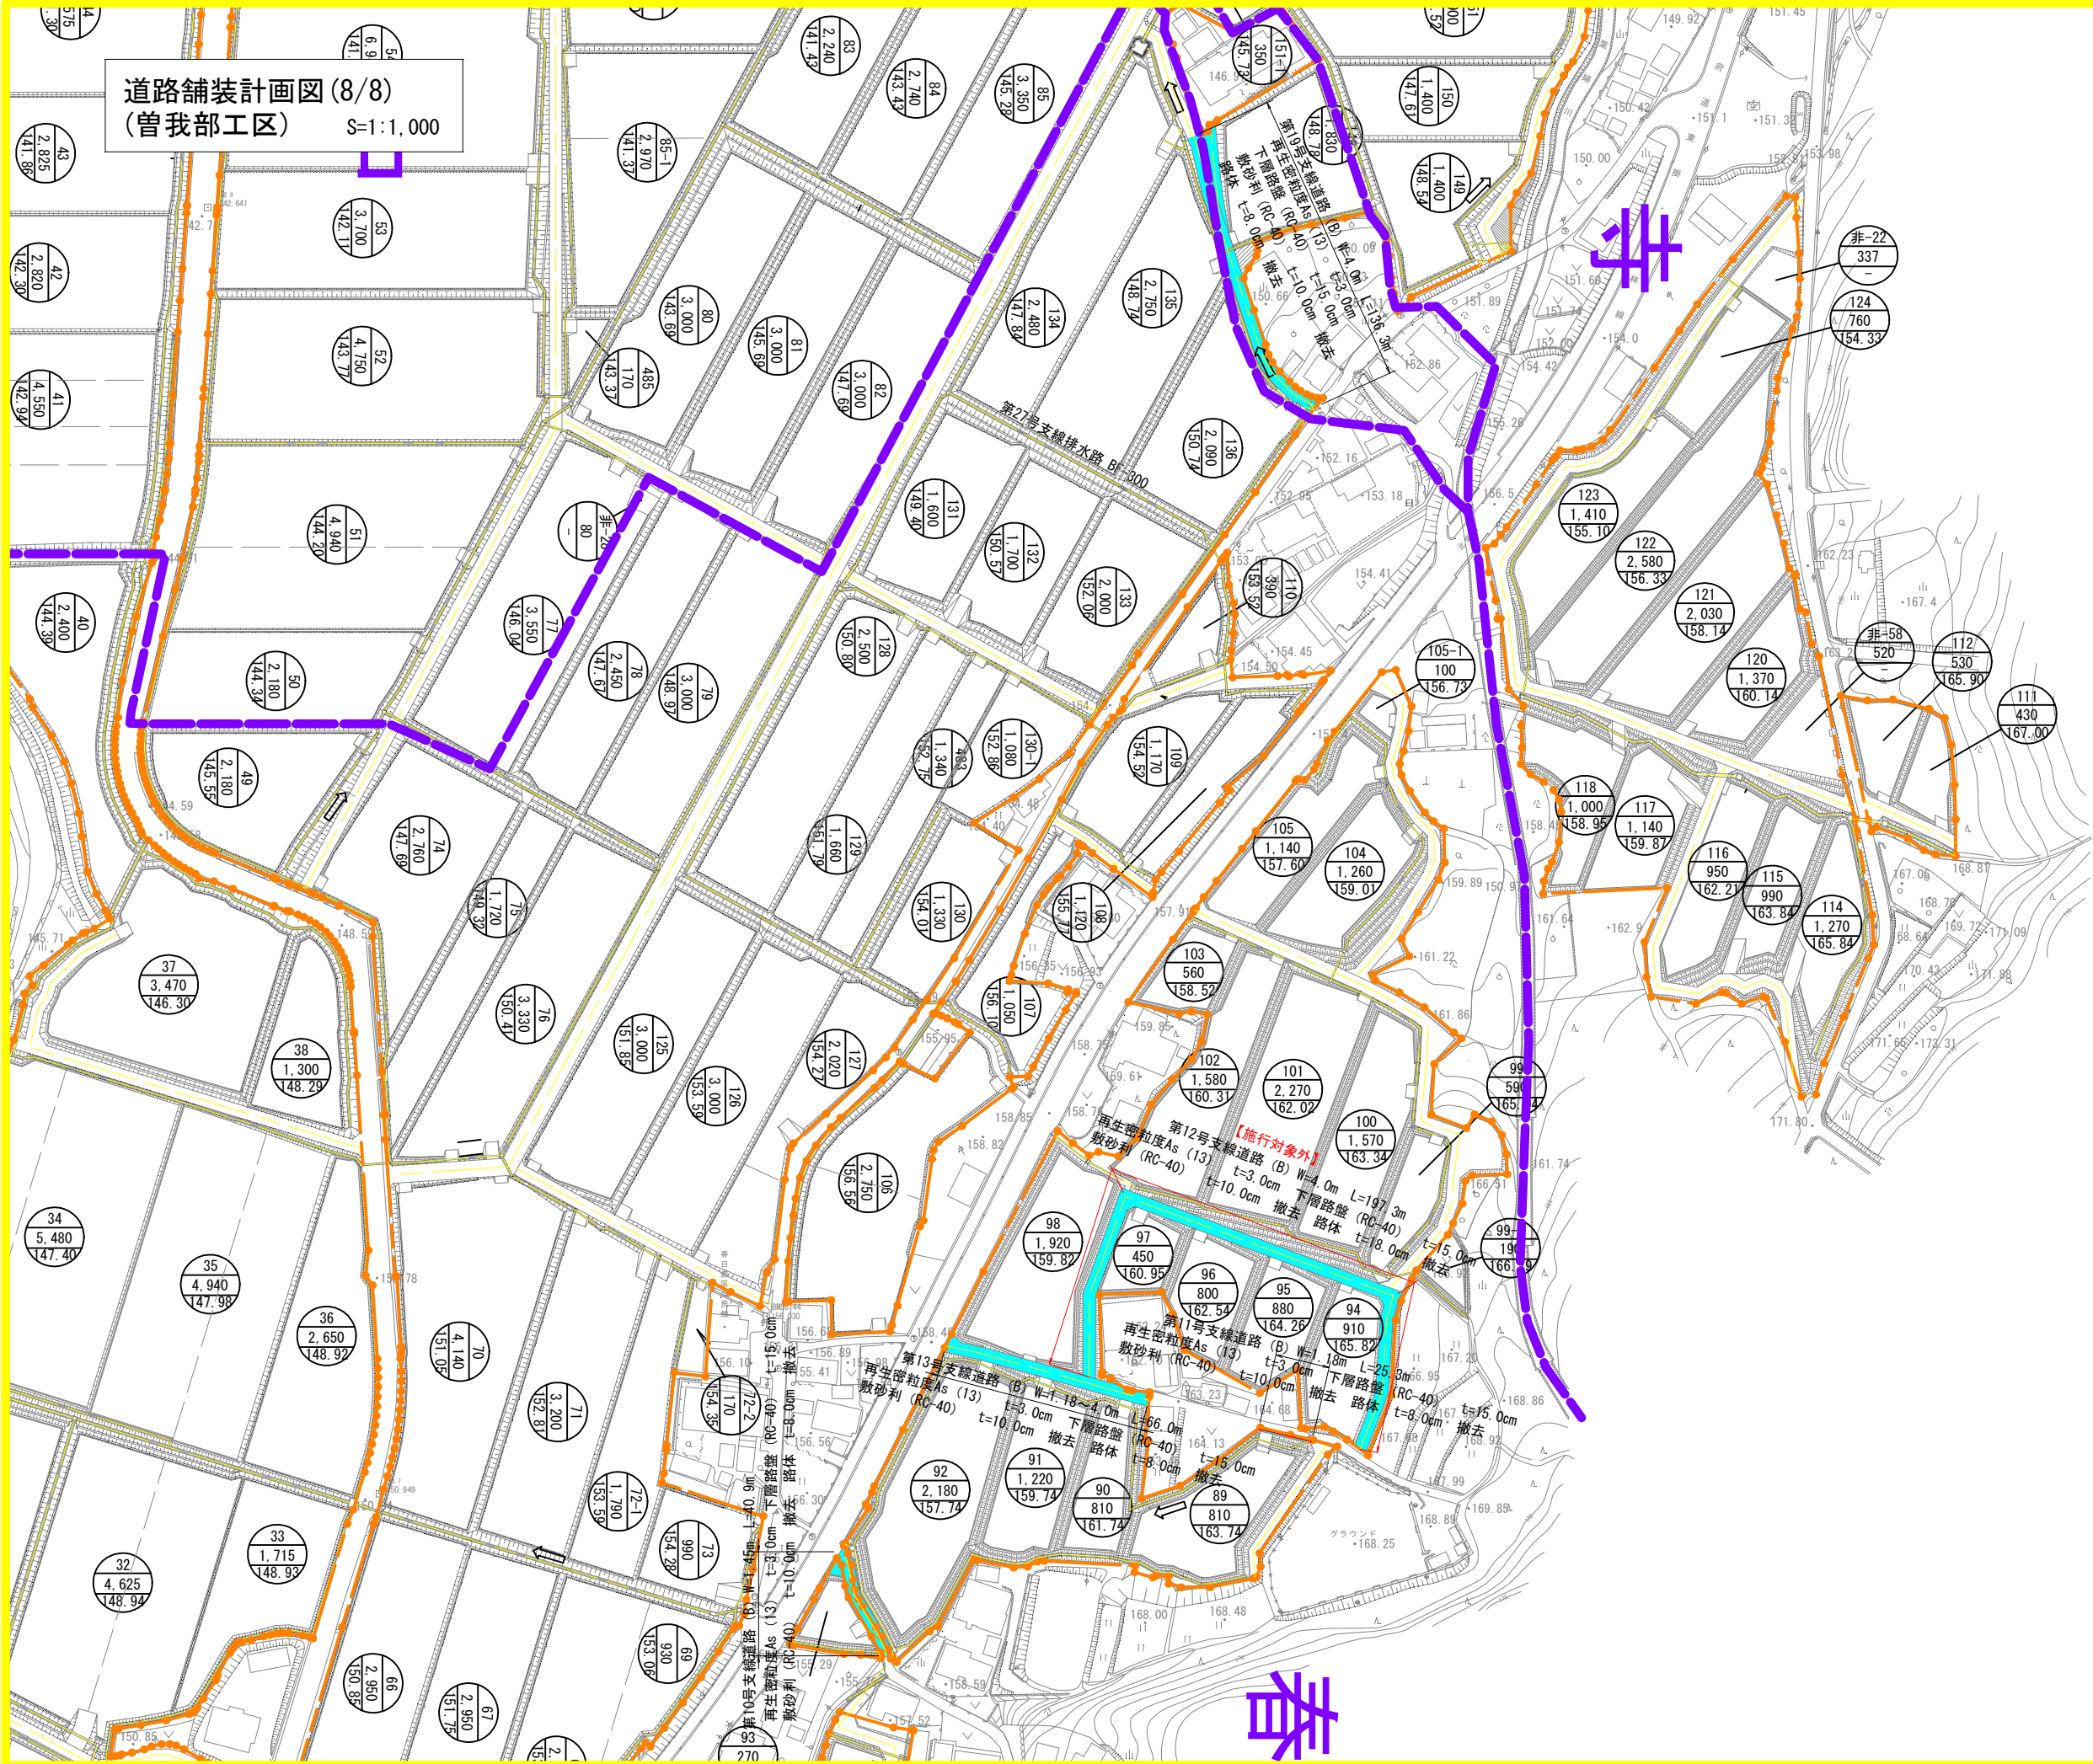

道路舗装計画図 (8/8)
(曾我部工区) S=1:1,000

春


44

工事名	令和6年度 亀岡中部農地整備事業 曾我部工区整備その2工事		
図面名	道路舗装計画図		
作成年月日			
縮 尺	S=1:1,000	図面番号	2-8/8
契約区分	当初		
事務所名	近畿農政局 亀岡中部農地整備事業所		

標準断面図


S=1:50

第13号支線道路 第19号支線道路 第70号支線道路
第75号支線道路 第114号支線道路

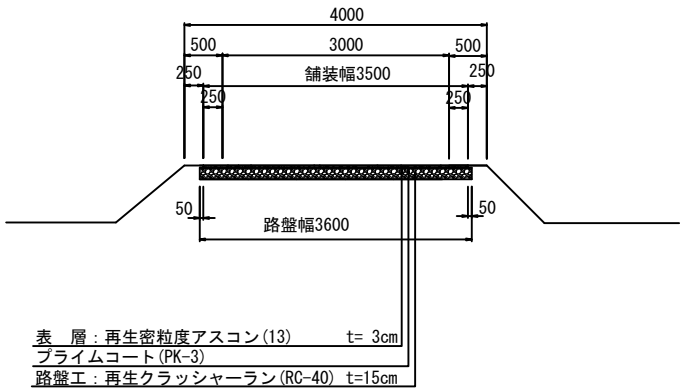


※ 第13号支線道路及び、第70号支線道路は一部拡幅区間を含む


第78号支線道路 第116-1号支線道路 第116-3号支線道路

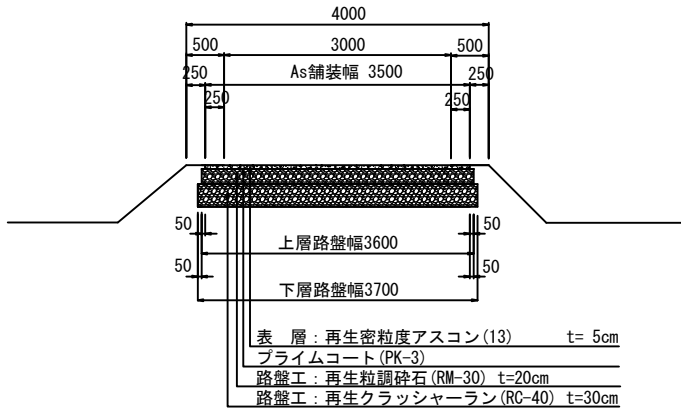

第10号支線道路 第11号支線道路

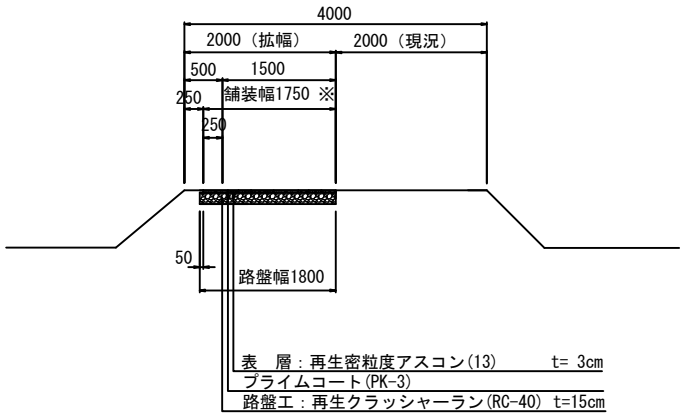

第33-1号支線道路 第33-2号支線道路 第94号支線道路
第97号支線道路 第98-1号支線道路 第107号支線道路
第116支線道路

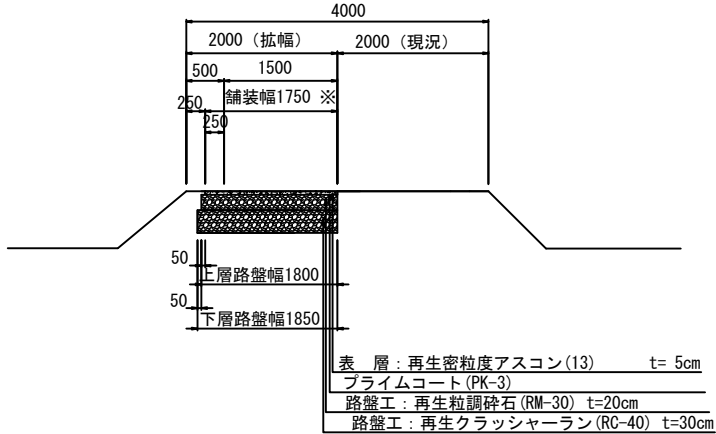

※ 拡幅する舗装幅は各路線によって異なる

工事名	令和6年度 亀岡中部農地整備事業 曾我部工区整備その2工事		
図面名	標準断面図		
作成年月日			
縮 尺	S=1:50	図面番号	3
契約区分	当初		
事務所名	近畿農政局 亀岡中部農地整備事業所		