

事業名	国営亀岡中部土地改良事業		
工事名	令和8年度 亀岡中部農地整備事業 千代川工区区画整理その11工事		
契約区分	当初	図面枚数	22
図面番号	図面の名称	枚数	備考
1	位置図	1	
2	計画平面図	1	
3	施工計画図	3	
4	取合工(11-1)詳細図	1	
5	取合工(11-2)詳細図	1	
6	取合工(11-3)詳細図	2	
7	取合工(11-4)詳細図	1	
8	府道横断工(11-6)詳細図	4	
9	河川放流工(11-7)詳細図	8	
計		22	

位置図
S=1:25,000 (A-1)

南丹市



施工位置

千代川工区

桂川西工区

亀岡市

京都市

余部・安町工区

本梅工区


佐伯工区

曾我部工区

大阪府 能勢町


工事名	令和8年度 亀岡中部農地整備事業 千代川工区区画整理その11工事		
図面名	位置図		
年月日			
縮 尺	S=1:25,000	図面番号	1
契約区分	当初		
事務所名	近畿農政局 亀岡中部農地整備事業所		

計画平面図
S=1:1,000

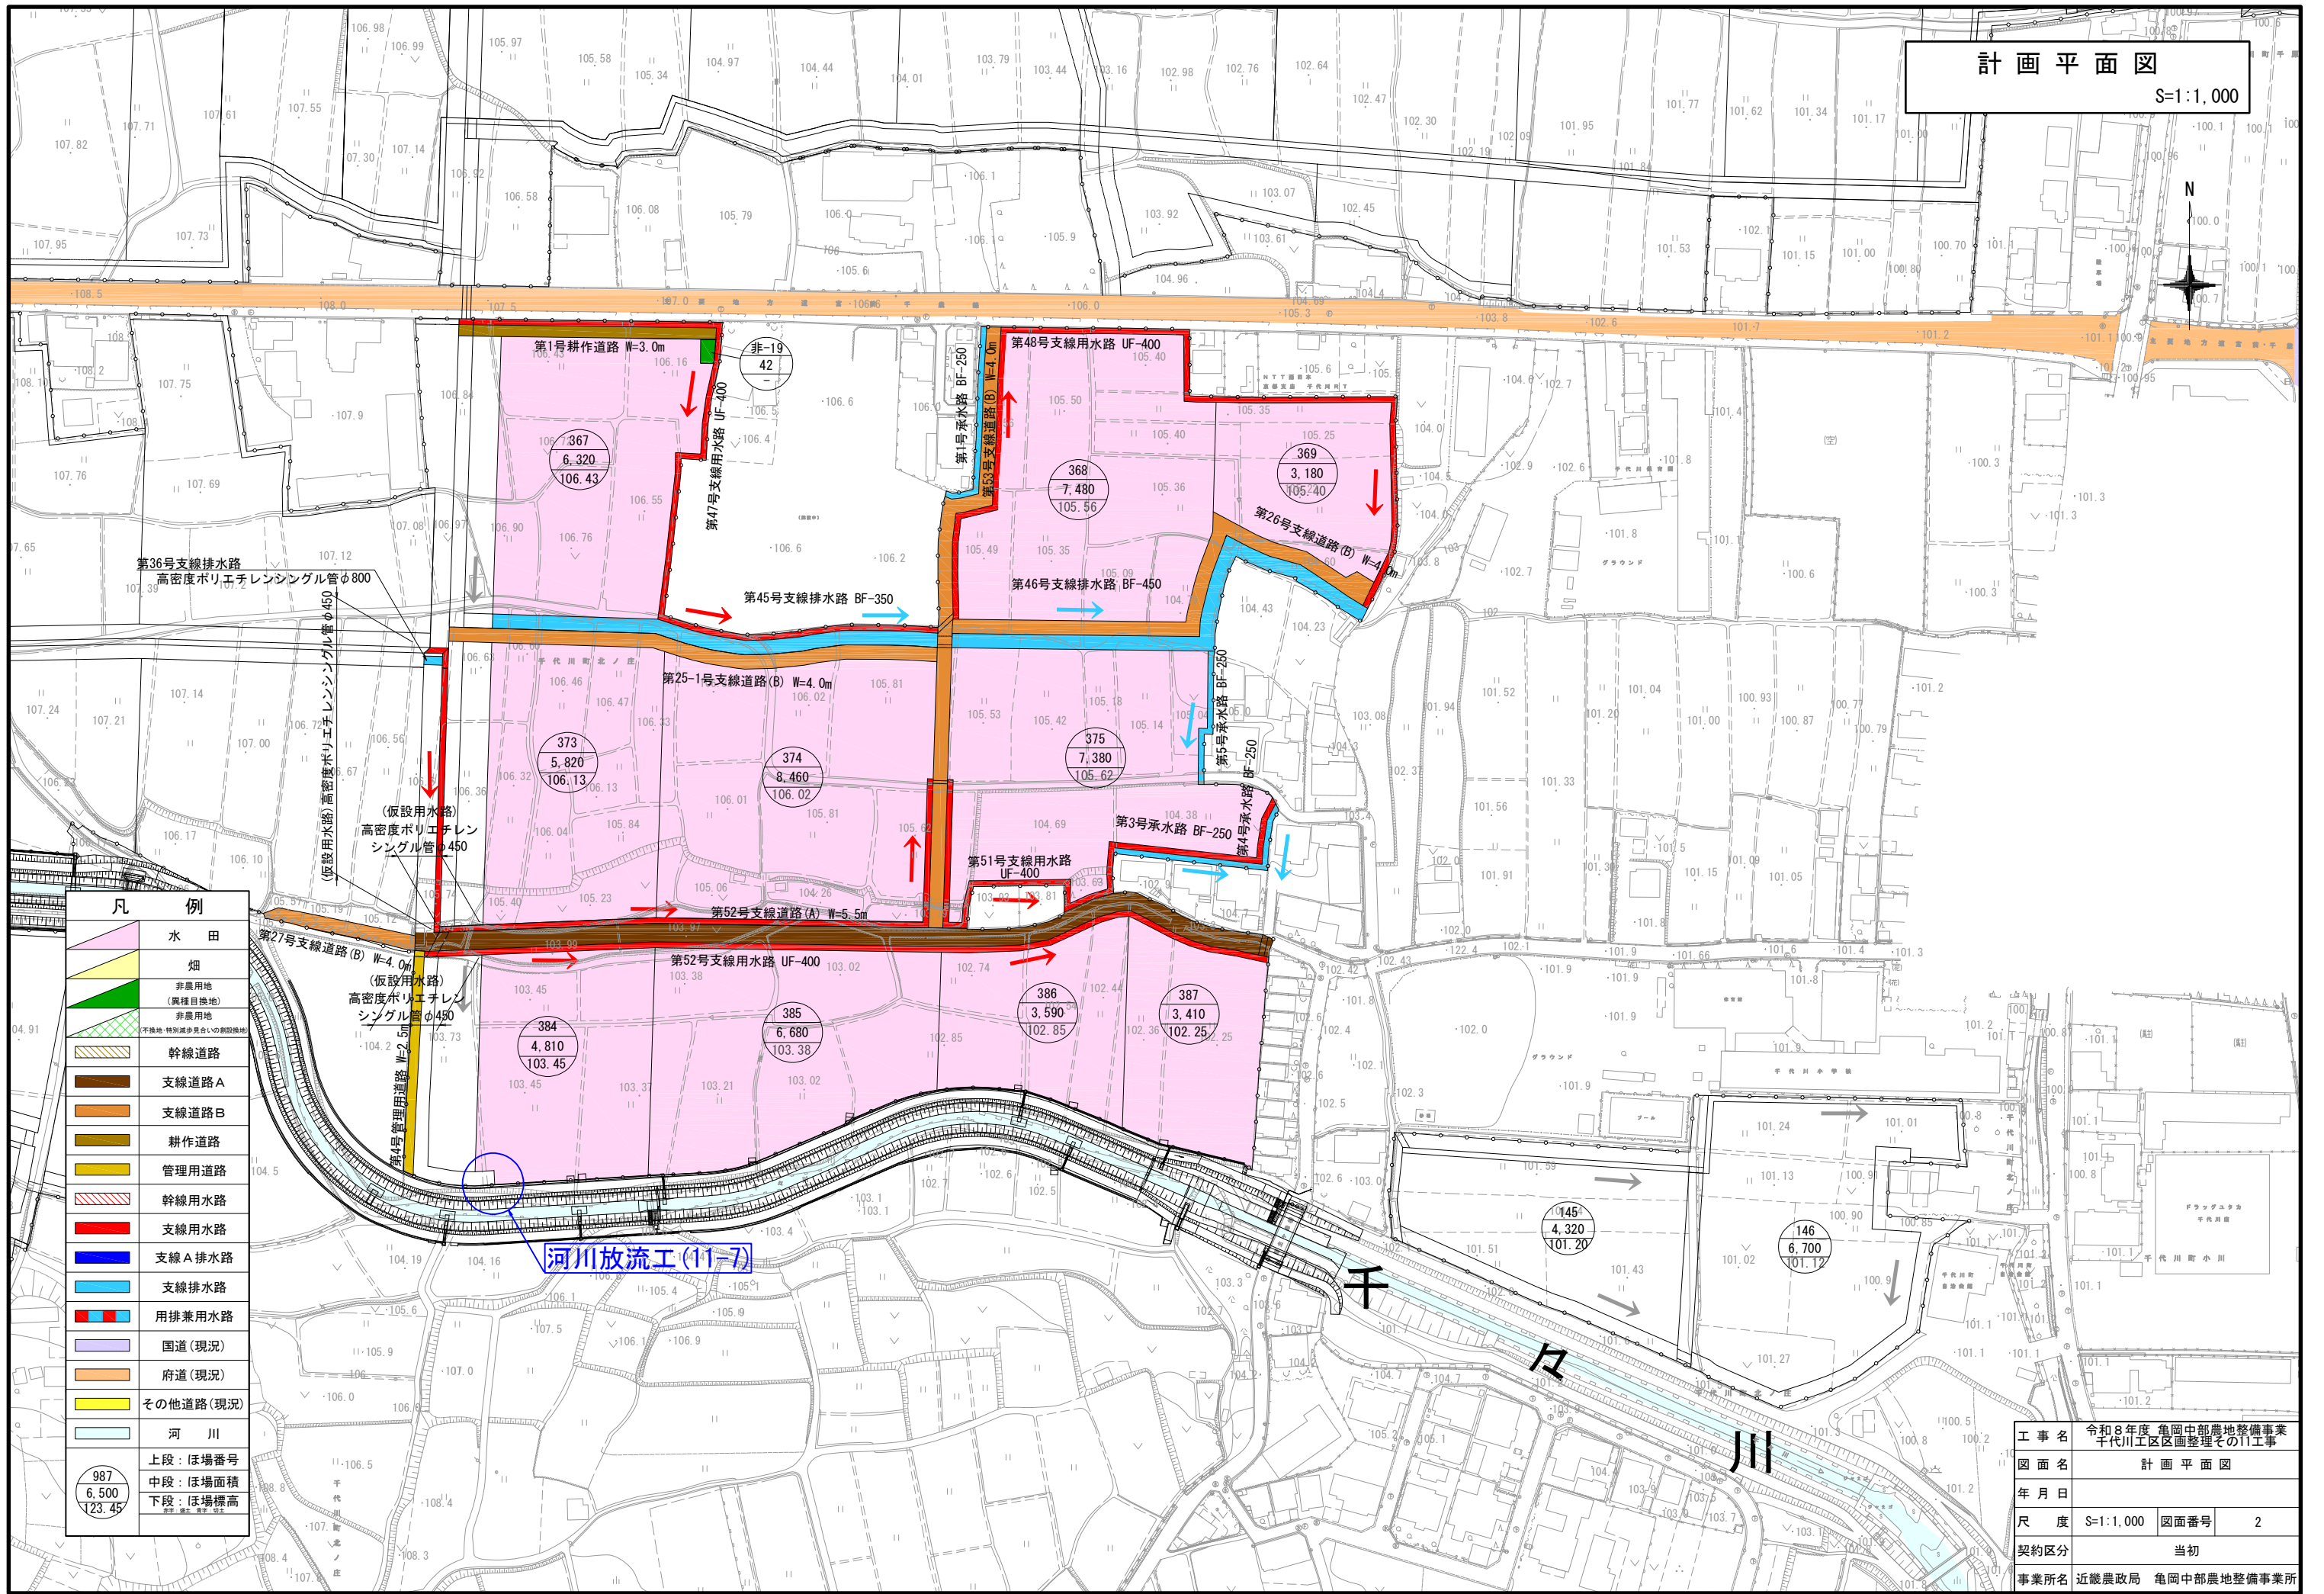

凡 例	
	水 田
	畑
	非農用地 (農種目換地)
	非農用地 (不換地・特別減歩見合いの創設換地)
	幹線道路
	支線道路A
	支線道路B
	耕作道路
	管理用道路
	幹線用水路
	支線用水路
	支線A排水路
	支線排水路
	用排兼用水路
	国道(現況)
	府道(現況)
	その他道路(現況)
	河 川
	上段: ほ場番号 中段: ほ場面積 下段: ほ場標高 単位: 標高: 米 面積: ㎡

工 事 名	令和8年度 亀岡中部農地整備事業 千代川工区区画整理その11工事		
図 面 名	計 画 平 面 図		
年 月 日			
尺 度	S=1:1,000	図面番号	2
契約区分	当初		
事業所名	近畿農政局 亀岡中部農地整備事業所		

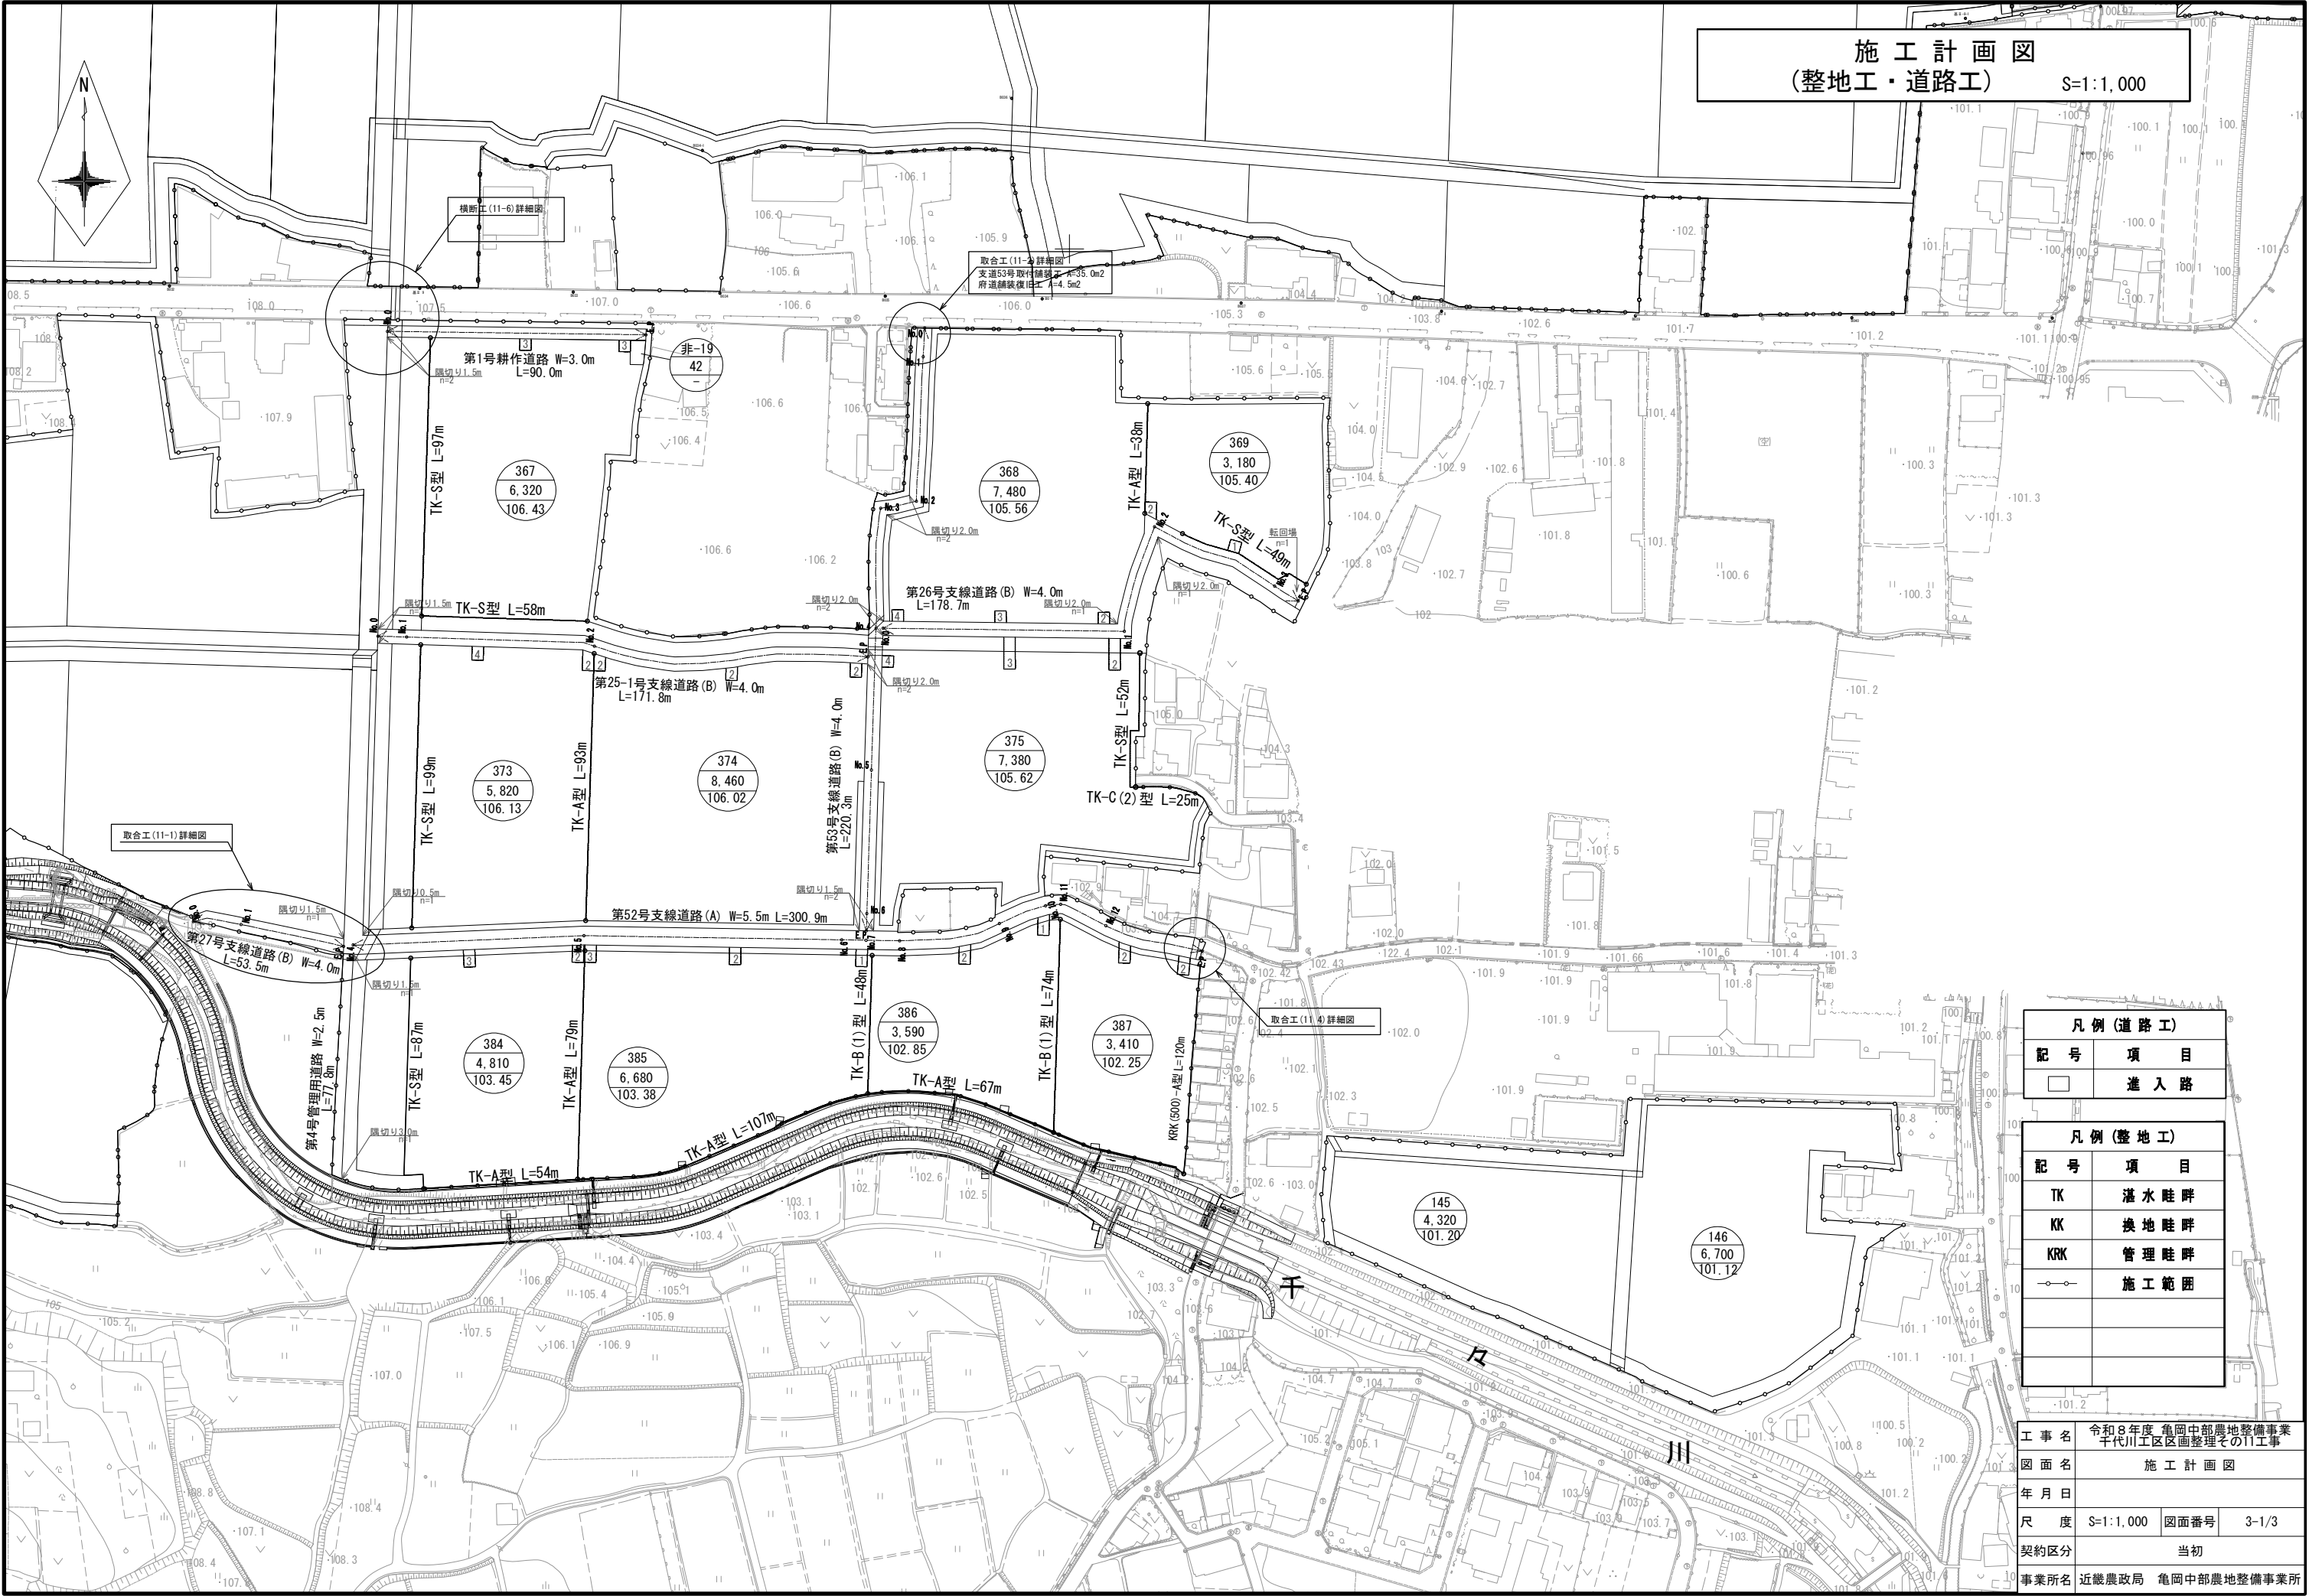


施工計画図
(整地工・道路工) S=1:1,000

凡例(道路工)	
記号	項目
□	進入路

凡例(整地工)	
記号	項目
TK	湛水畦畔
KK	換地畦畔
KRK	管理畦畔
—○—	施工範囲

工事名	令和8年度 亀岡中部農地整備事業 千代川工区区画整理その11工事		
図面名	施工計画図		
年月日			
尺度	S=1:1,000	図面番号	3-1/3
契約区分	当初		
事業所名	近畿農政局 亀岡中部農地整備事業所		

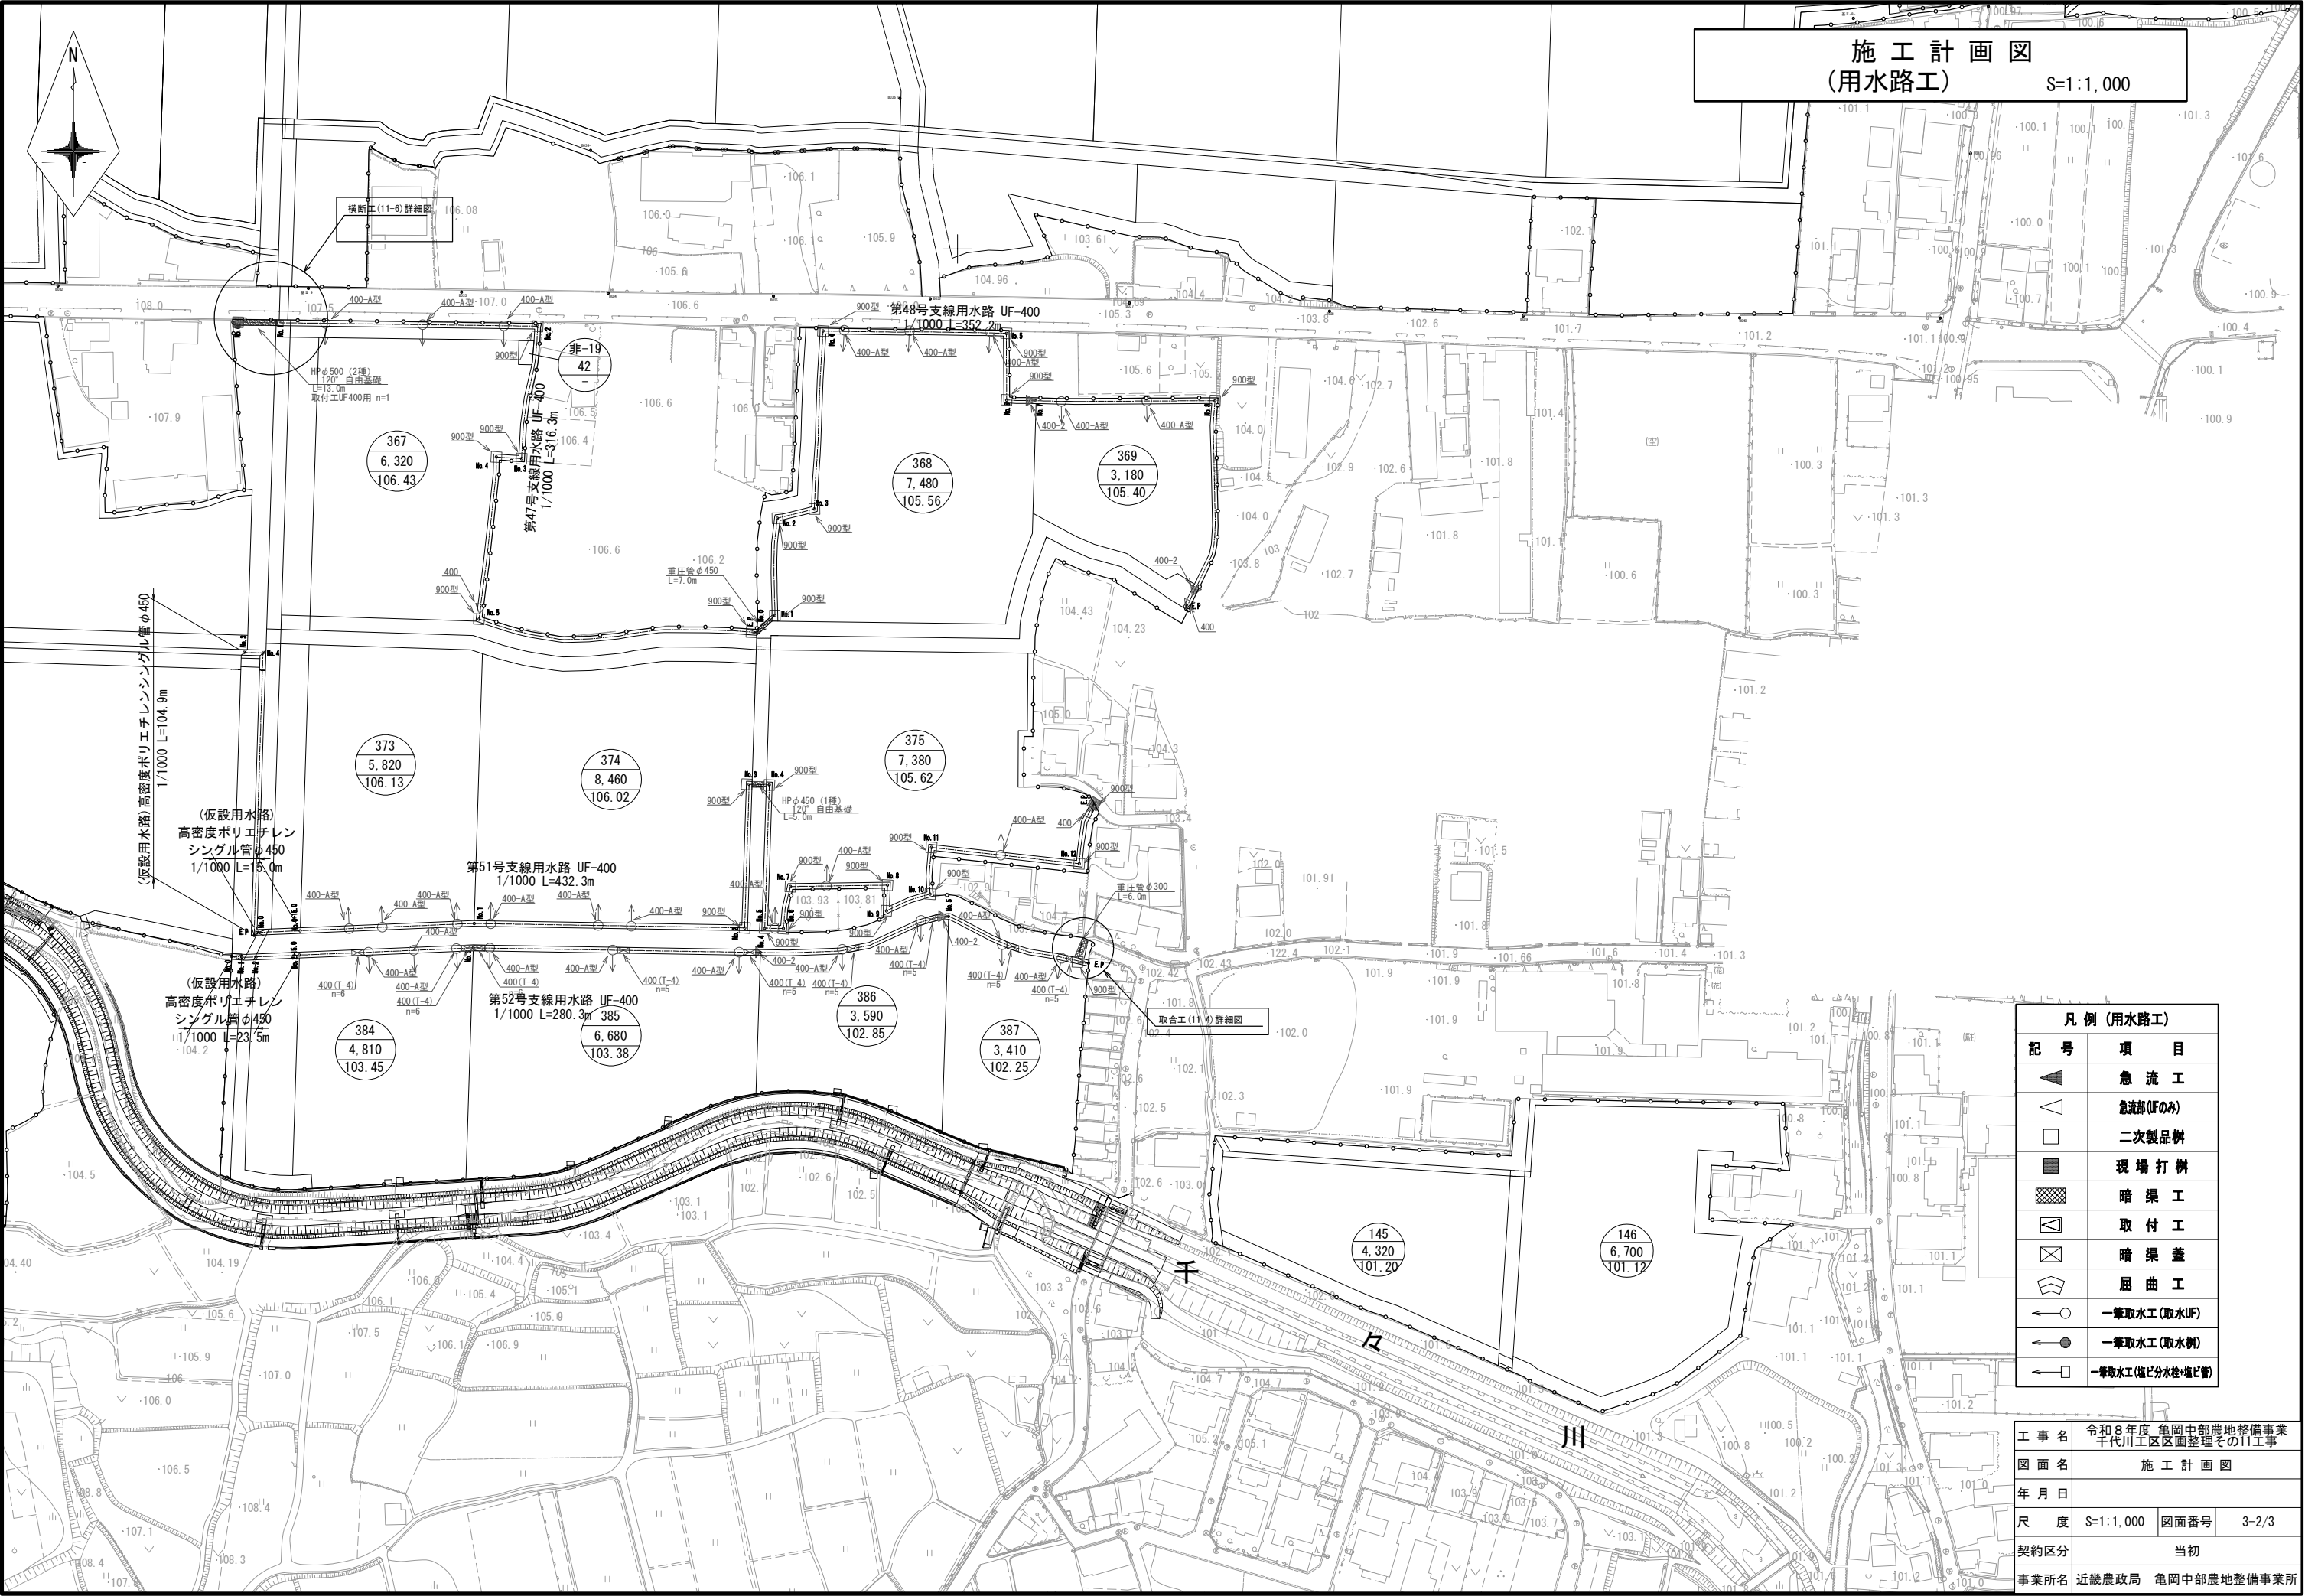

施工計画図
(用水路工) S=1:1,000

凡 例 (用水路工)	
記 号	項 目
▲	急 流 工
△	急流部(UFのみ)
□	二次製品料
■	現 場 打 掛
▨	暗 渠 工
◁	取 付 工
⊗	暗 渠 蓋
⌢	屈 曲 工
←○	一筆取水工(取水UF)
←●	一筆取水工(取水樹)
←□	一筆取水工(値び分水栓・塩ど管)


工 事 名	令和8年度 亀岡中部農地整備事業 千代川工区区画整理その11工事		
図 面 名	施 工 計 画 図		
年 月 日			
尺 度	S=1:1,000	図面番号	3-2/3
契約区分	当初		
事業所名	近畿農政局 亀岡中部農地整備事業所		

取合工(11-1)詳細図

(第27号支線道路)
(第52号支線用水路)
(第37号支線排水路)


平面図

S=1:200

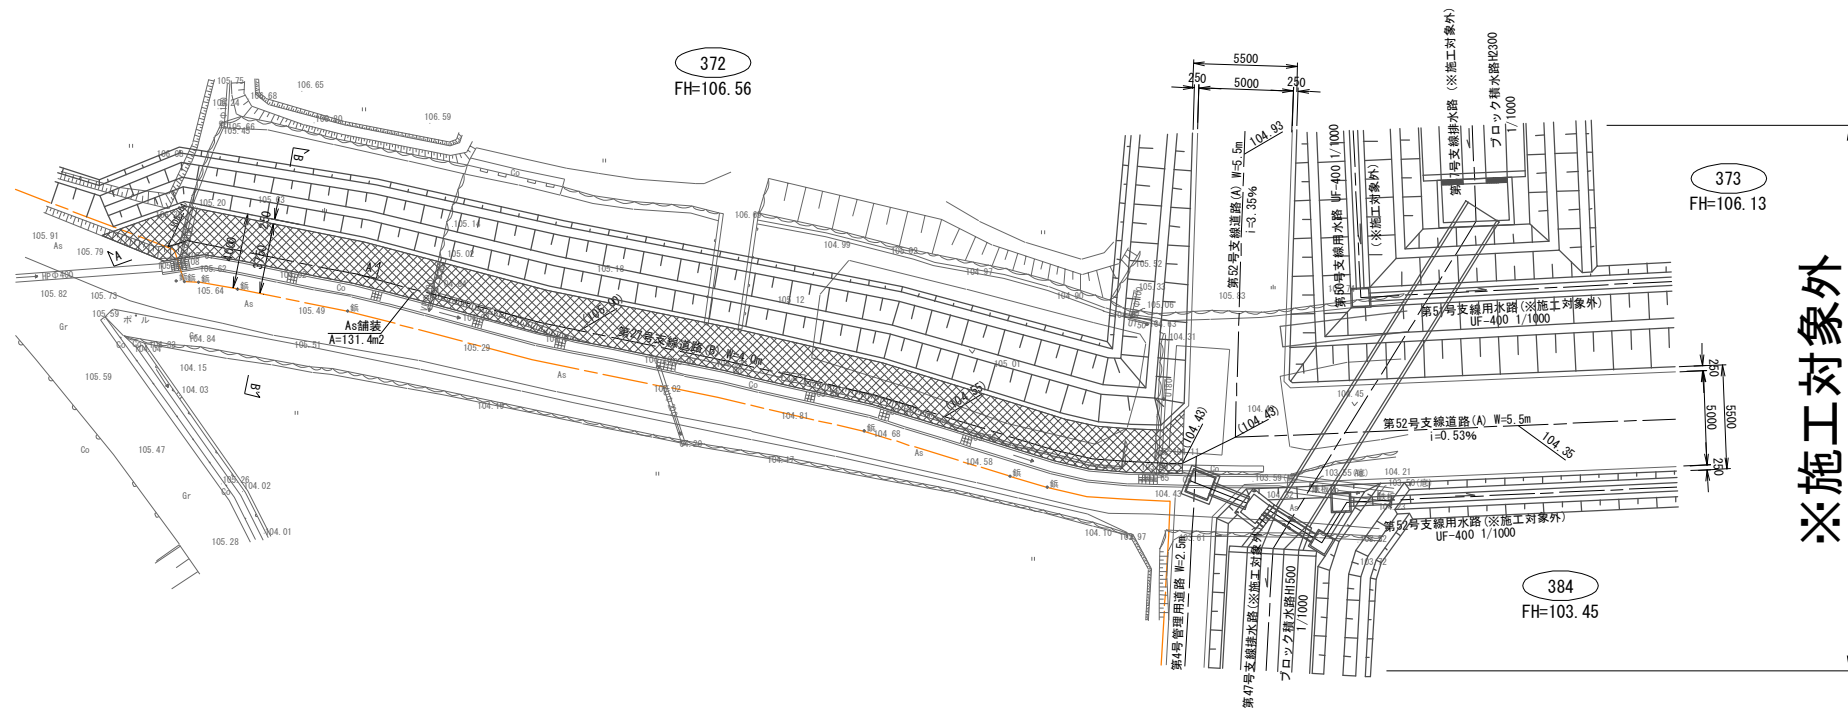

B-B' 断面図

S=1:50

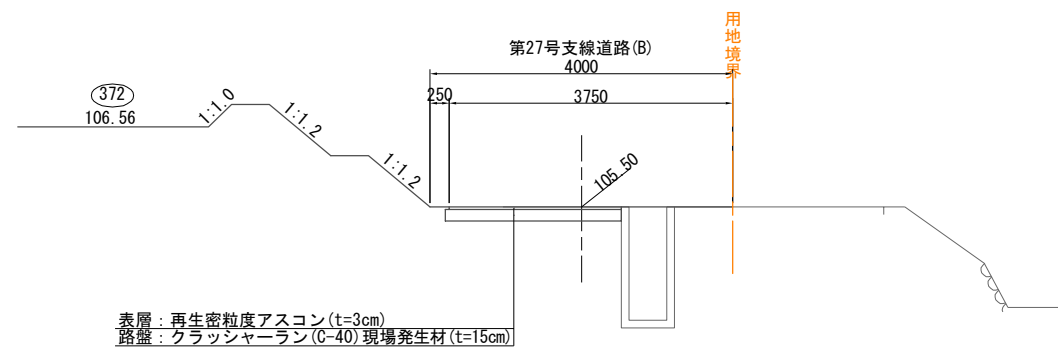


表層: 再生密粒度アスコン(t=3cm)
路盤: クラッシャーラン(C-40)現場発生材(t=15cm)

DL=103.00

A-A' 断面図

S=1:50

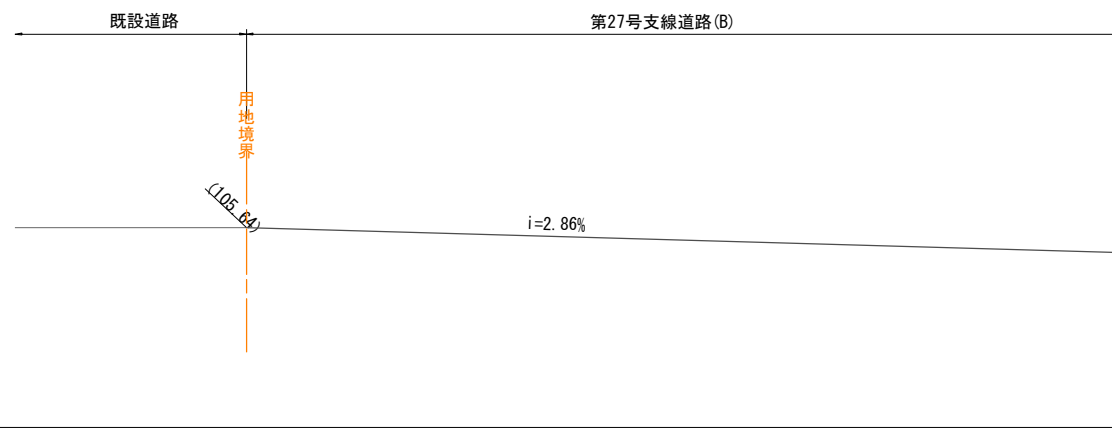


DL=103.00


工事名	令和8年度 亀岡中部農地整備事業		
図面名	取合工(11-1)詳細図		
年月日			
尺度	図示	図面番号	4
契約区分	当初		
事業所名	近畿農政局 亀岡中部農地整備事業所		

取合工(11-2)詳細図
(第53号支線道路)


平面図
S=1:100

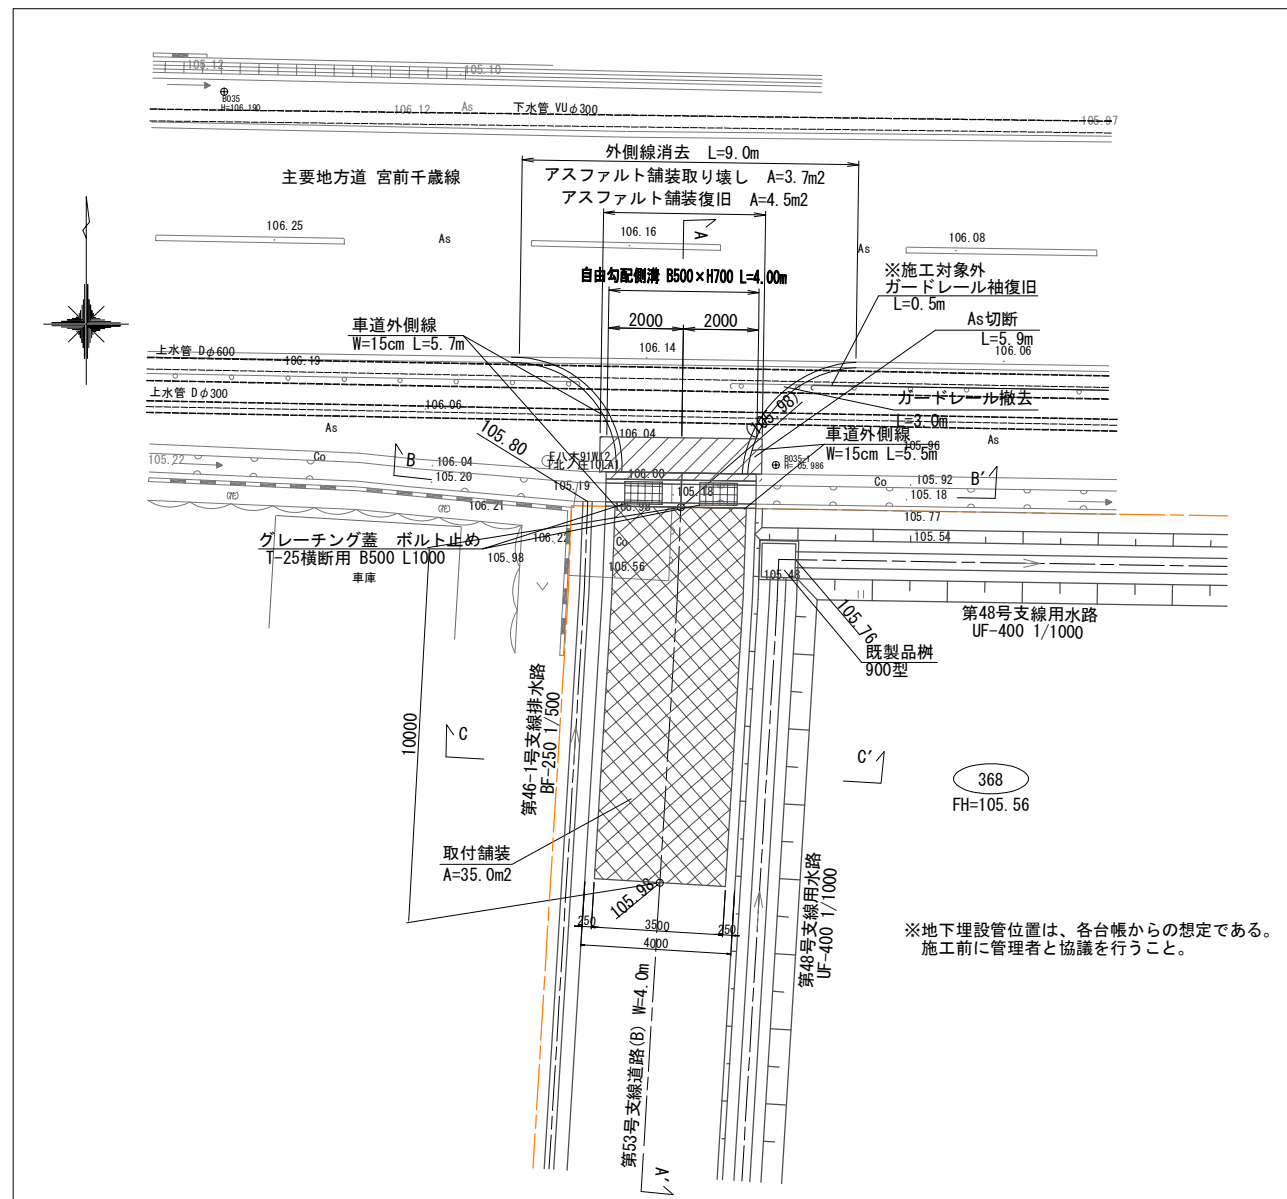


A-A' 断面図
S=1:50

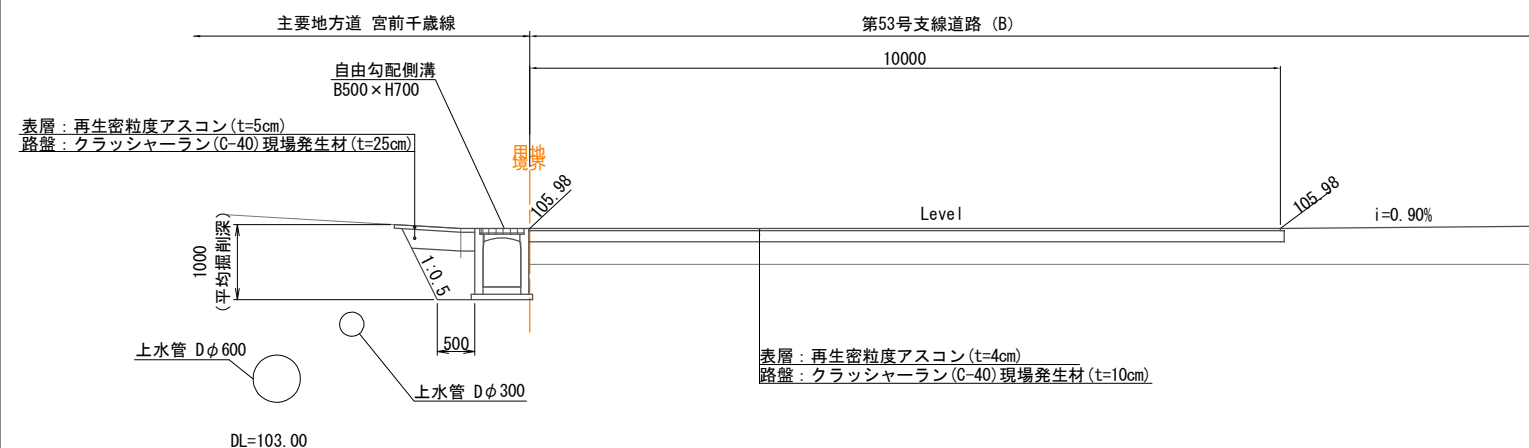


B-B' 断面図
S=1:50

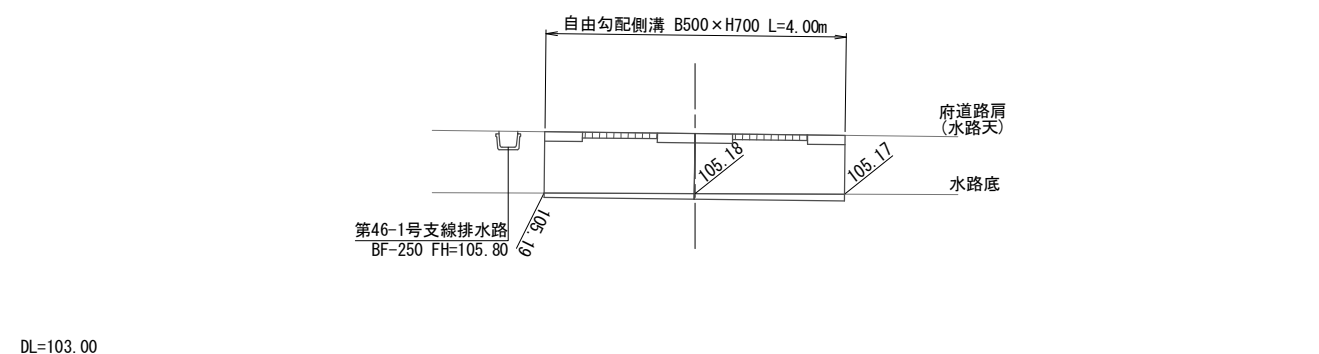

C-C' 断面図
S=1:50

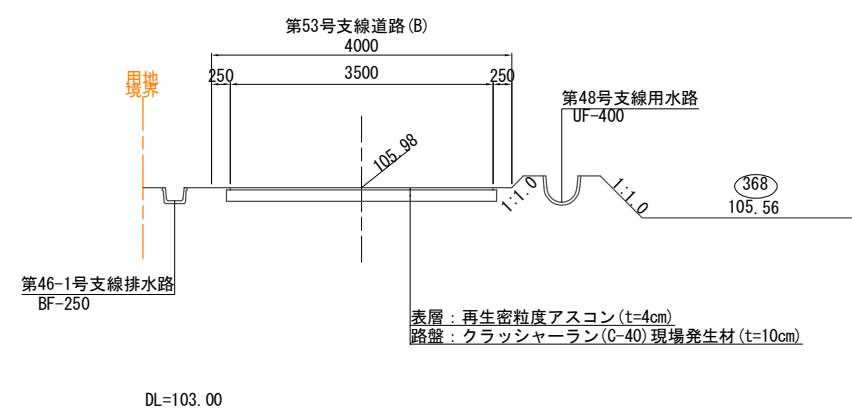

自由勾配側溝構造図
B500×H700 標準型 S=1:20
(横断タイプ)

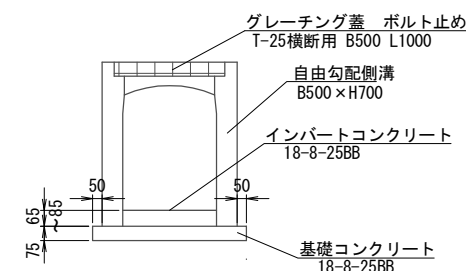


工事名	令和8年度 亀岡中部農地整備事業 千代川工区区画整理その11工事		
図面名	取合工(11-2)詳細図		
年月日			
尺度	図示	図面番号	5
契約区分	当初		
事業所名	近畿農政局 亀岡中部農地整備事業所		


取合工(11-3)詳細図(1/2)

(第46号支線排水路)


平面図
S=1:100

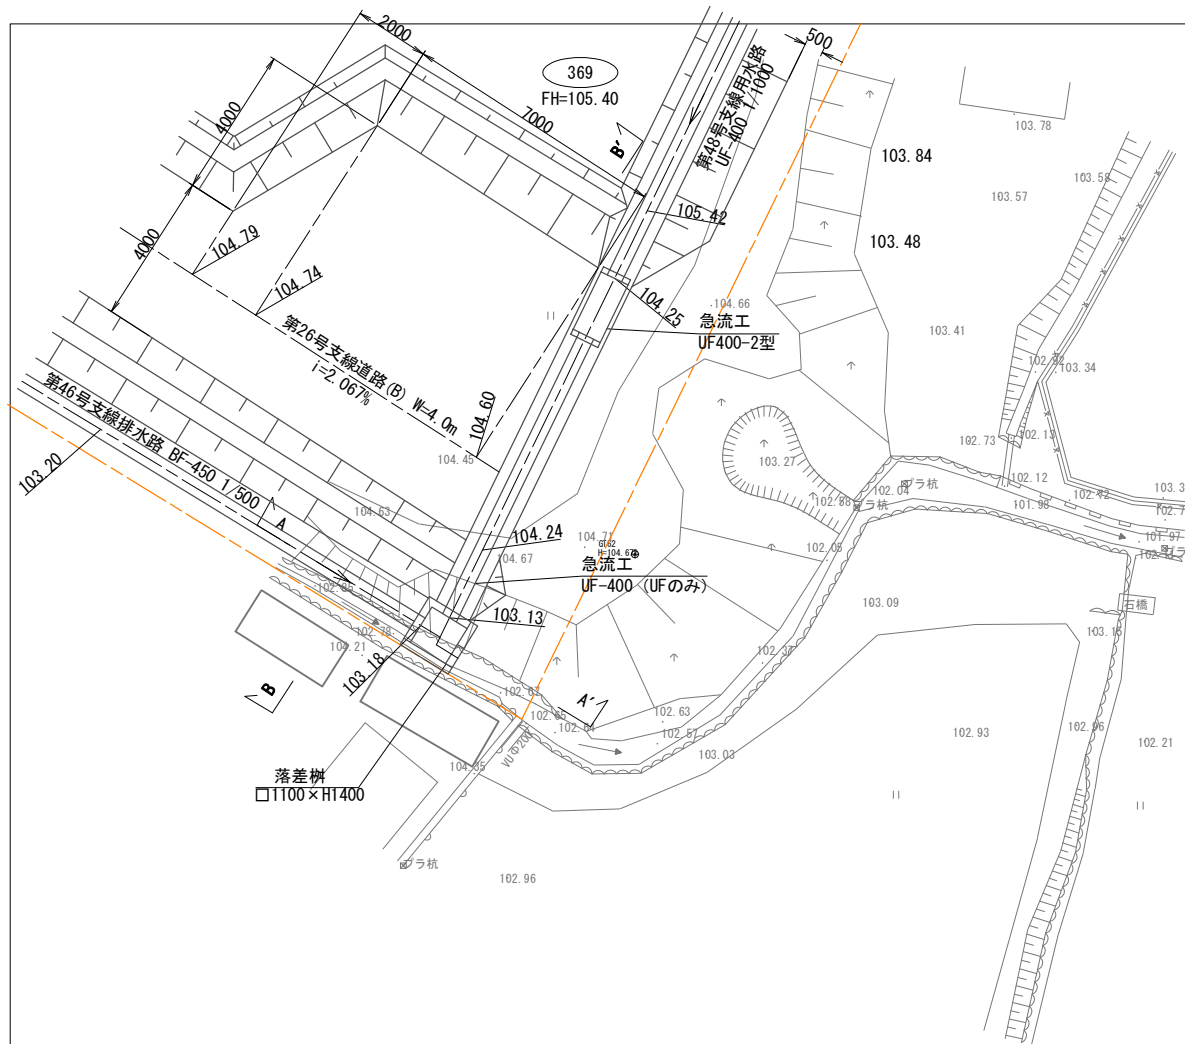


B-B' 断面図
S=1:50

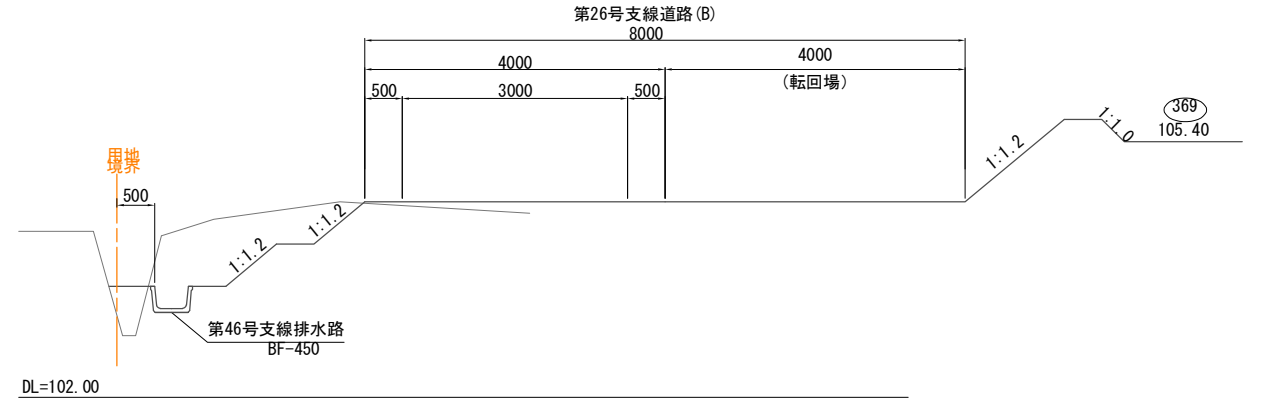


落差樹詳細図
□1100×H1400 S=1:30

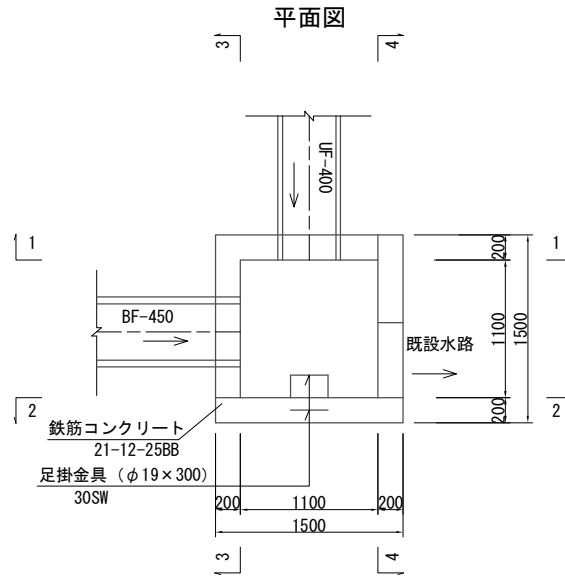


A-A' 断面図
S=1:50

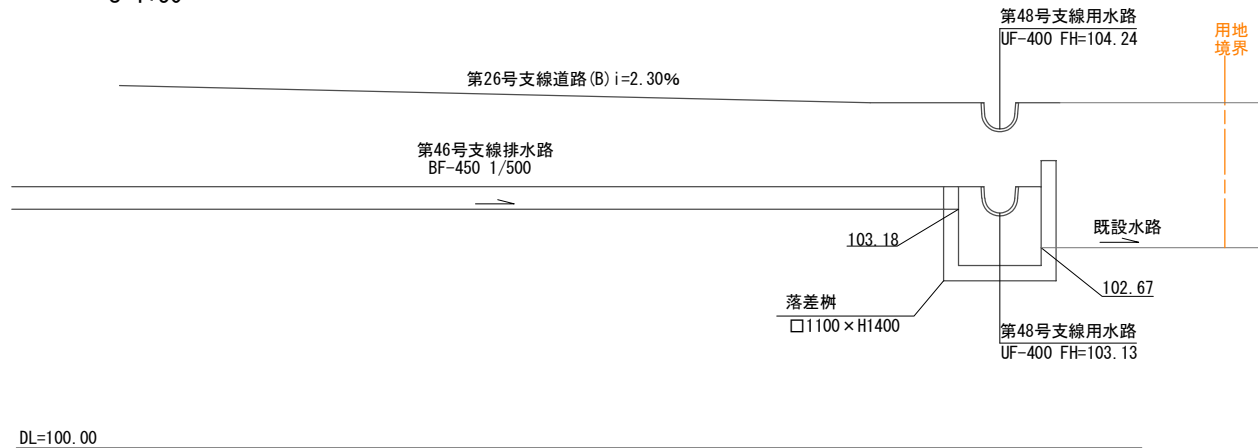


3 - 3

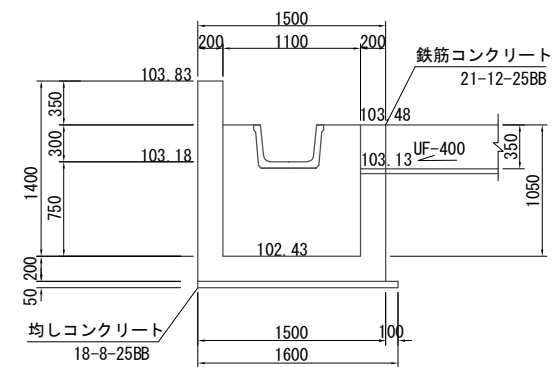


4 - 4

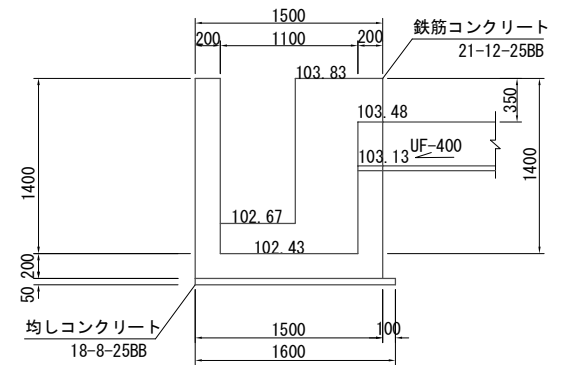

1 - 1

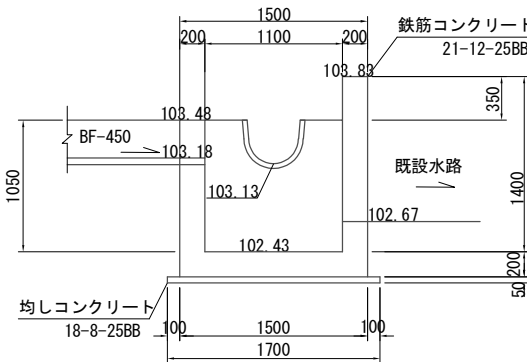

2 - 2







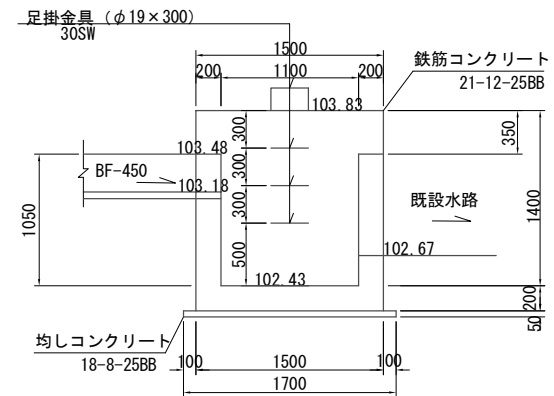


工事名	令和8年度 亀岡中部農地整備事業 千代川工区区画整理その11工事		
図面名	取合工(11-3)詳細図		
年月日			
尺度	図示	図面番号	6-1/2
契約区分	当初		
事業所名	近畿農政局 亀岡中部農地整備事業所		

取合工 (11-3) 詳細図 (2/2)

(第46号支線排水路)


落差柵配筋図

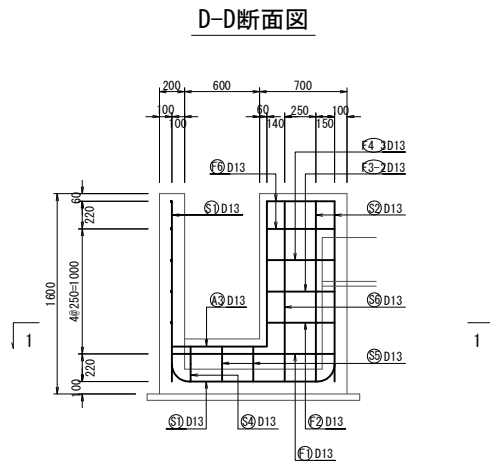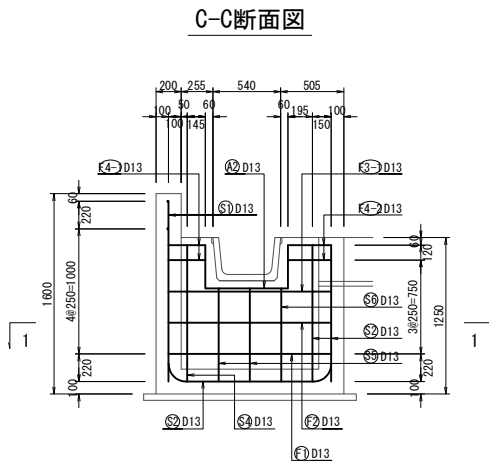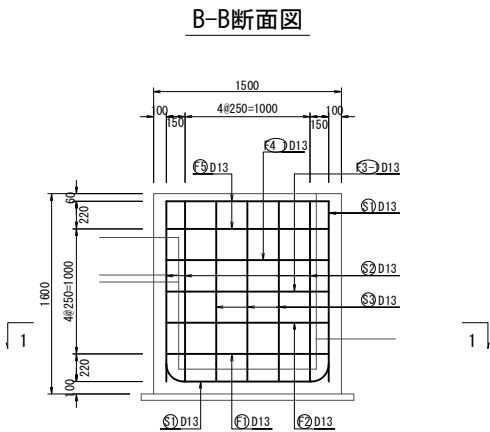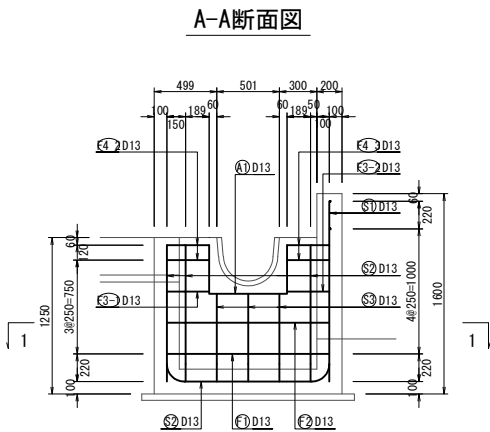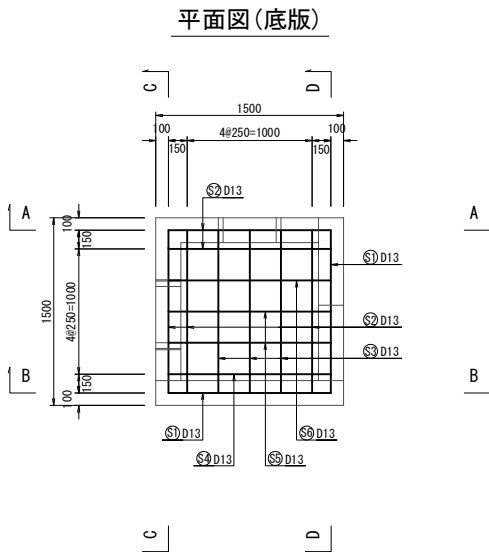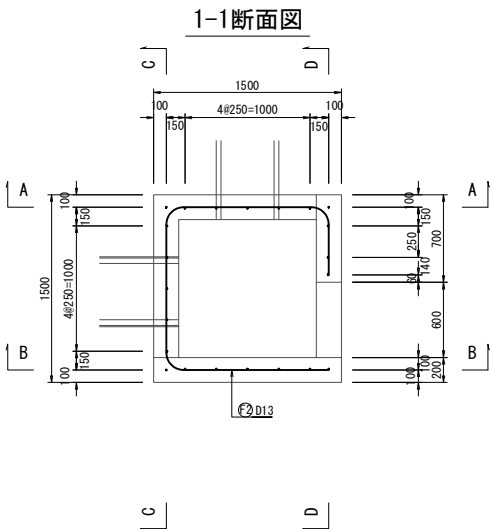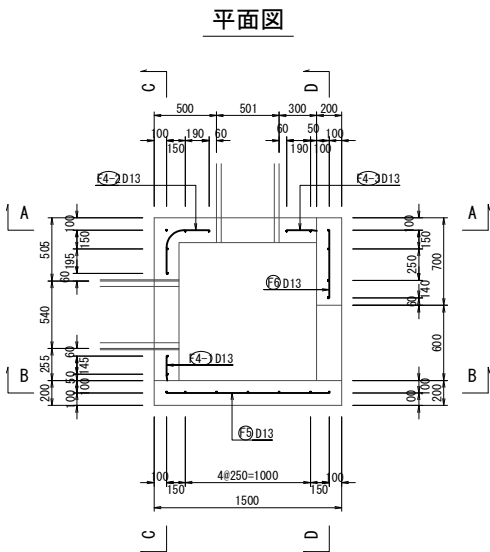


工 事 名	令和8年度 亀岡中部農地整備事業 十代川工区区画整理その11工事		
図 面 名	取合工 (11-3) 詳細図		
年 月 日			
尺 度	S=1:30	図面番号	6-2/2
契約区分	当初		
事業所名	近畿農政局 亀岡中部農地整備事業所		

取合工(11-4)詳細図
(第52号支線道路)


平面図
S=1:100

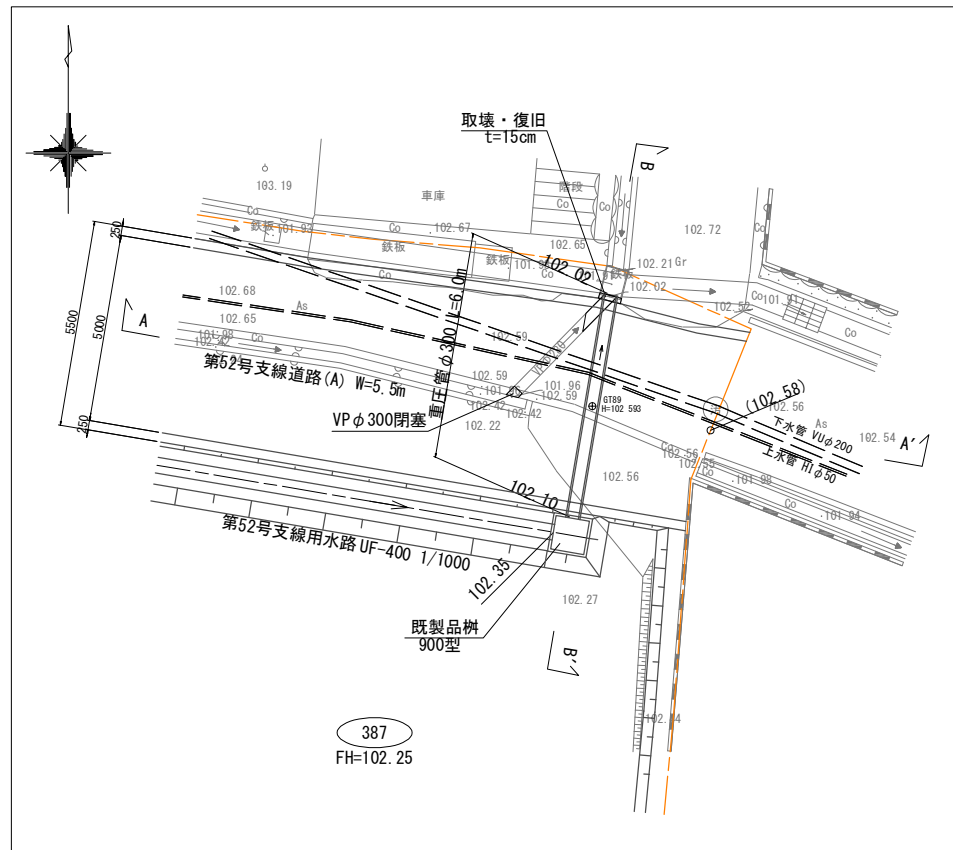


A-A' 断面図
S=1:50

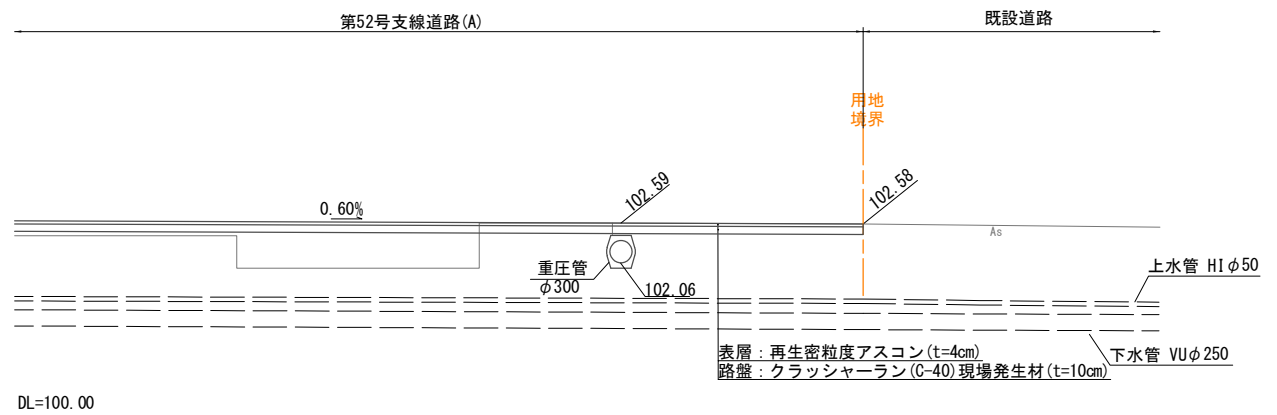

B-B' 断面図
S=1:50

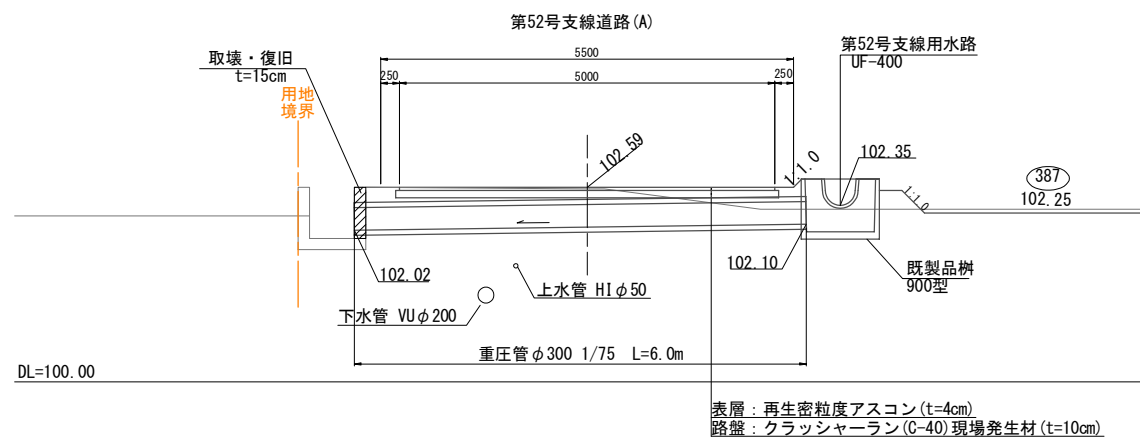

取壊・復旧詳細図
S=1:30

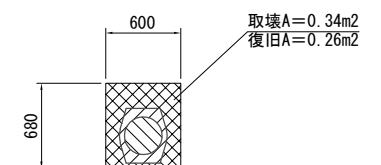


工事名	令和8年度 亀岡中部農地整備事業 十代川工区区画整理その11工事		
図面名	取合工(11-4)詳細図		
年月日			
尺度	図示	図面番号	7
契約区分	当初		
事業所名	近畿農政局 亀岡中部農地整備事業所		

府道横断工(11-6)詳細図(1/4)

(第52号支線道路)(第35-2号支線排水路)
(第47号支線用水路)(第1号耕作道路)

平面図

S=1:100

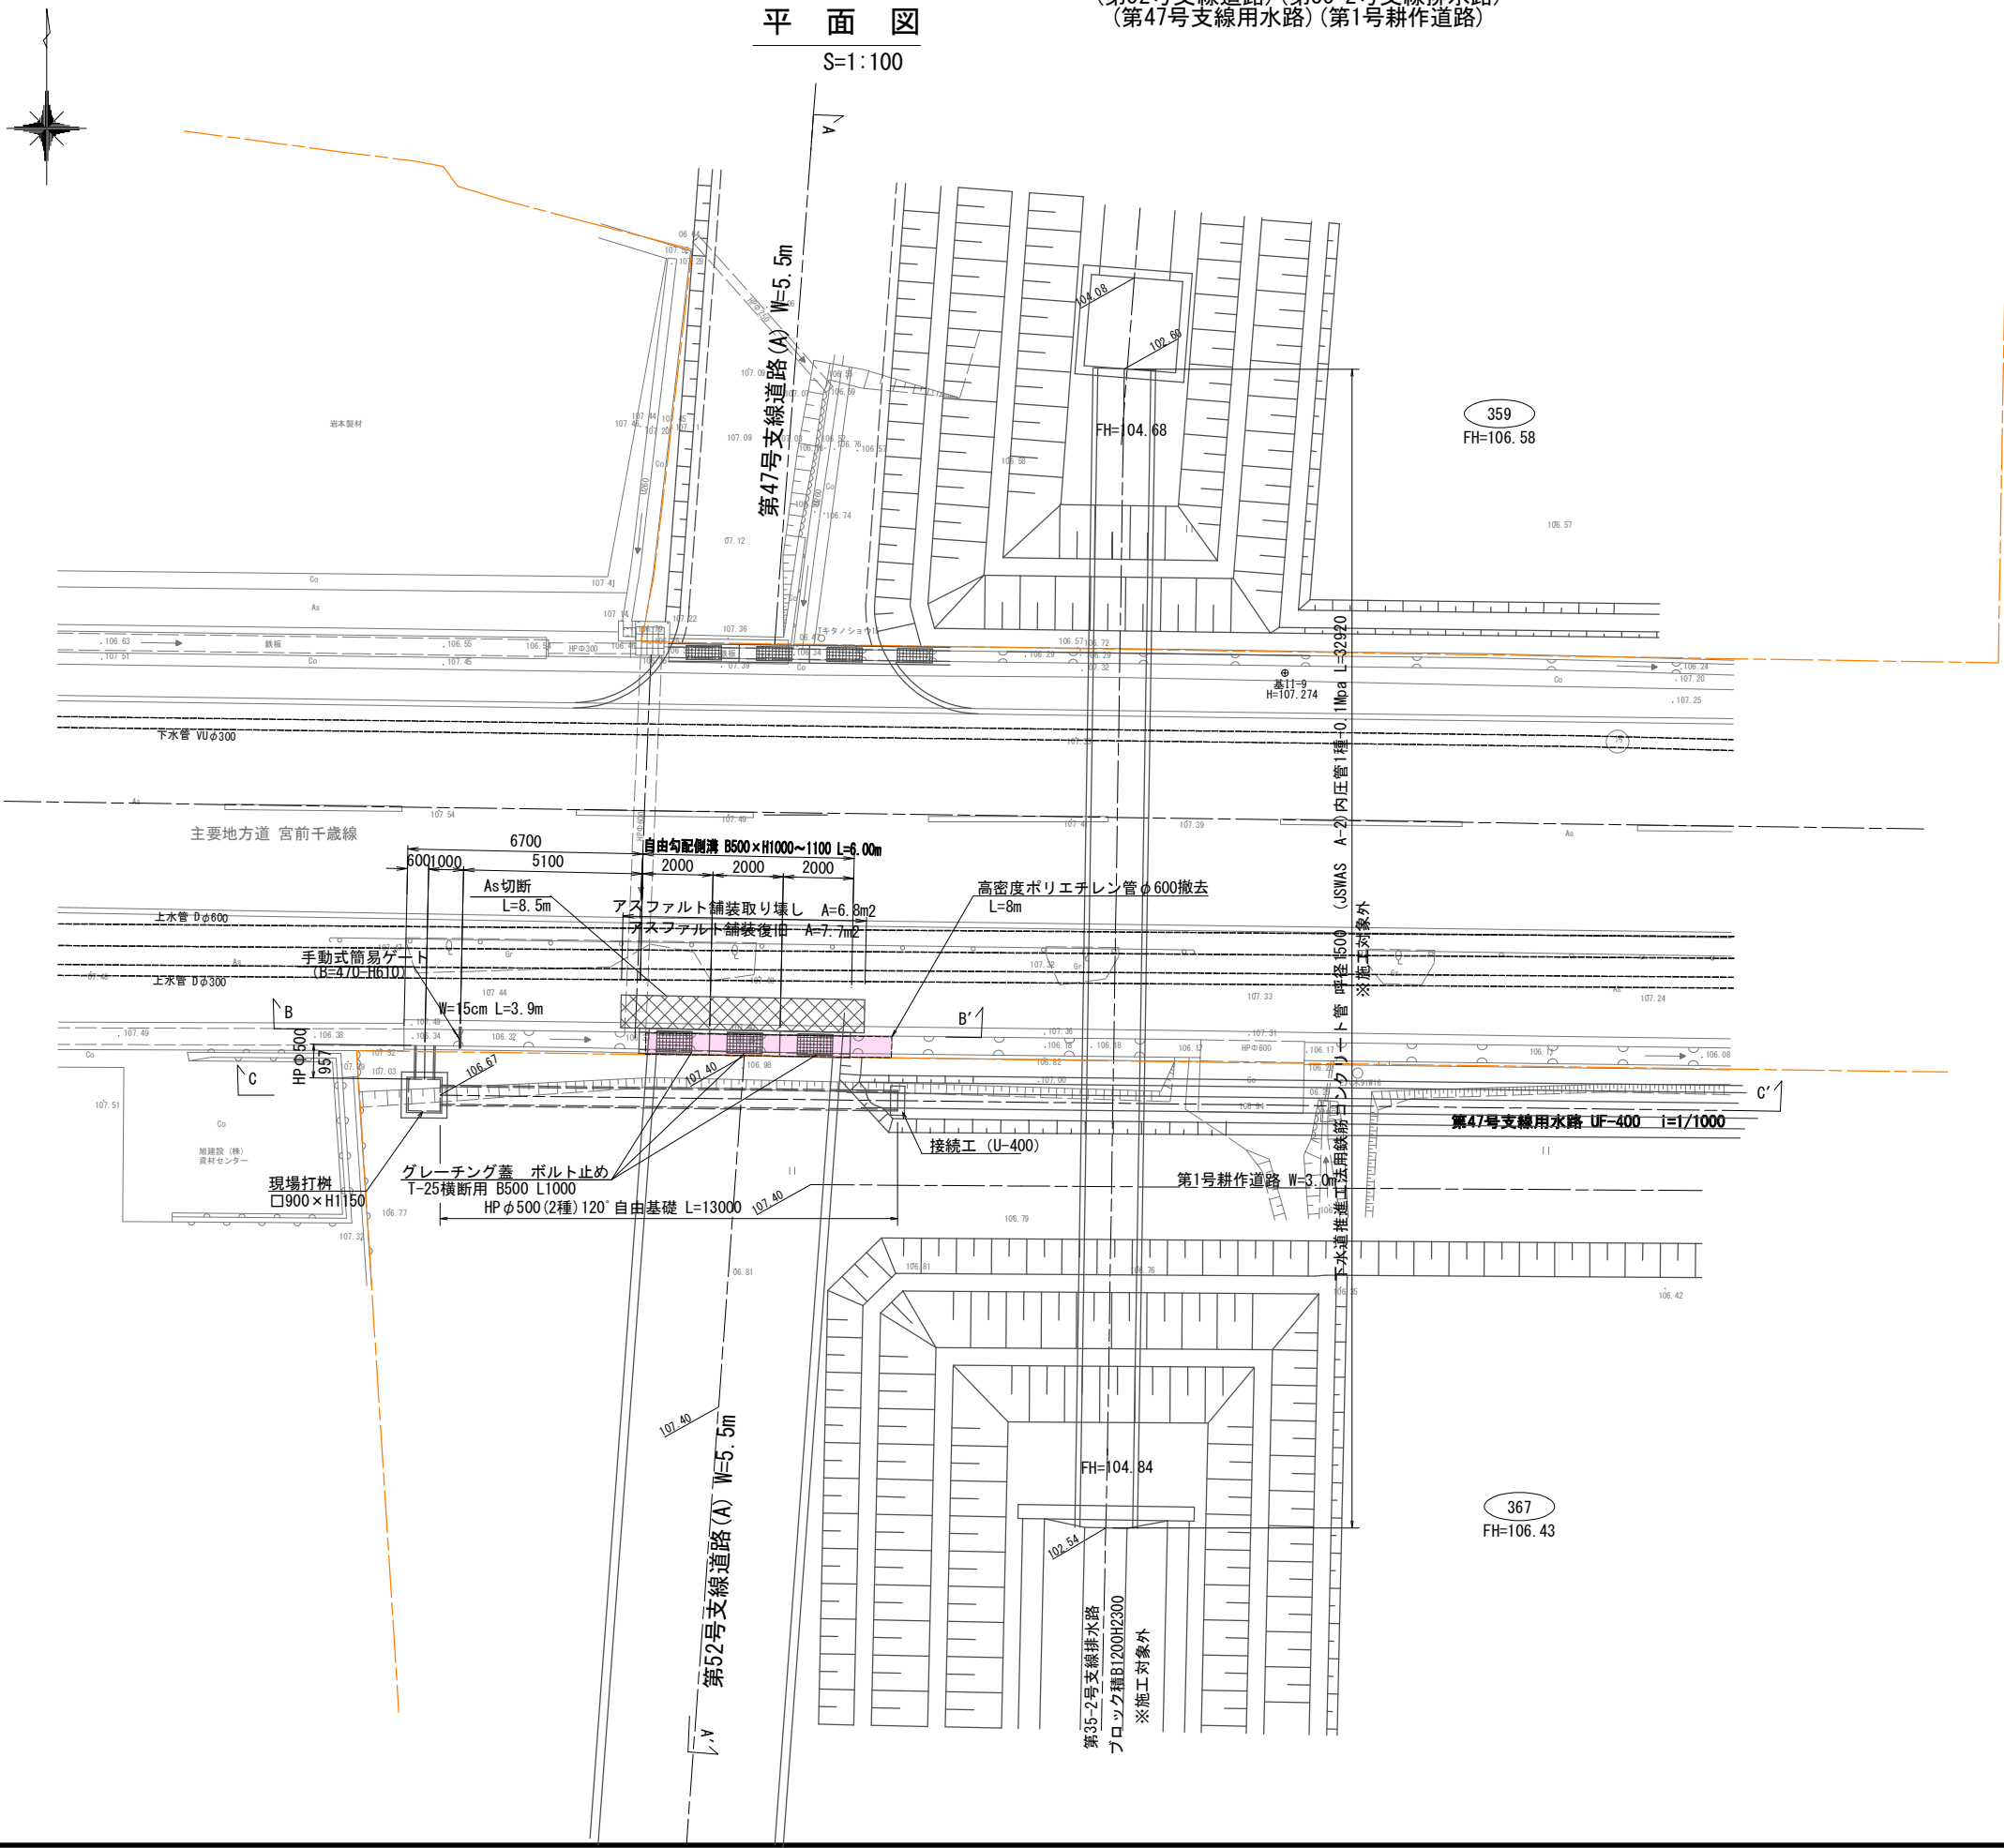


工事名	令和8年度 亀岡中部農地整備事業 千代川工区区画整理その11工事		
図面名	府道横断工(11-6)詳細図		
年月日			
尺度	図示	図面番号	8-1/4
契約区分	当初		
事業所名	近畿農政局 亀岡中部農地整備事業所		

府道横断工(11-6)詳細図(2/4)

(第52号支線道路)(第35-2号支線排水路)
(第47号支線用水路)(第1号耕作道路)

現場打柵構造図
S=1:30





A-A 縦断面

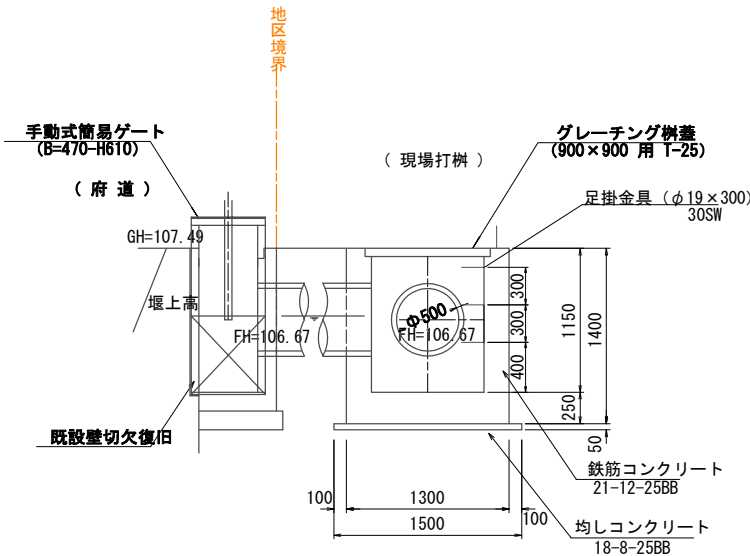


※ 手動式簡易ゲートは
中部美化シンプルゲートCMK3参照

現場打柵詳細図
□900×H1150 S=1:30

平面図

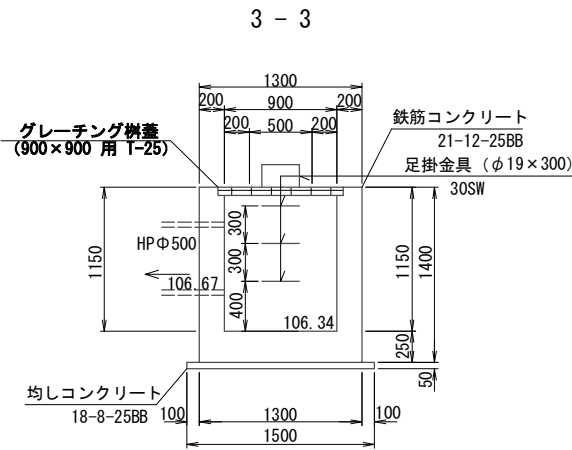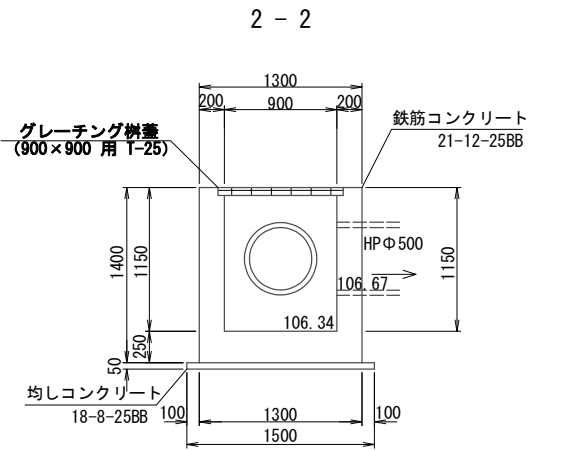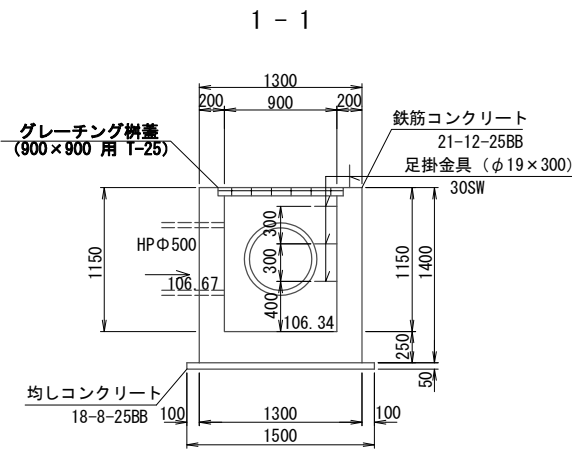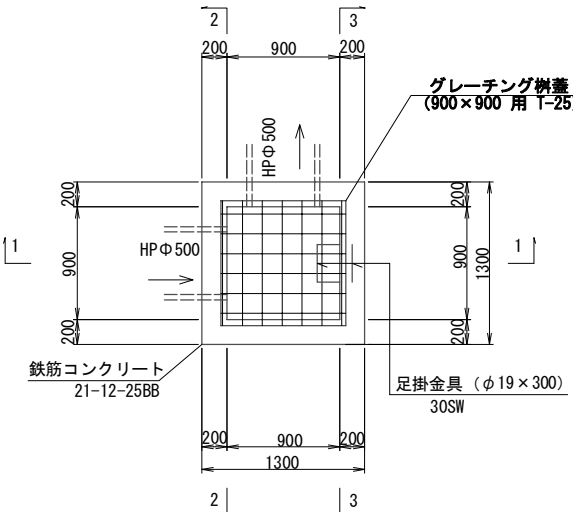

C-C' 縦断面
S=1:30

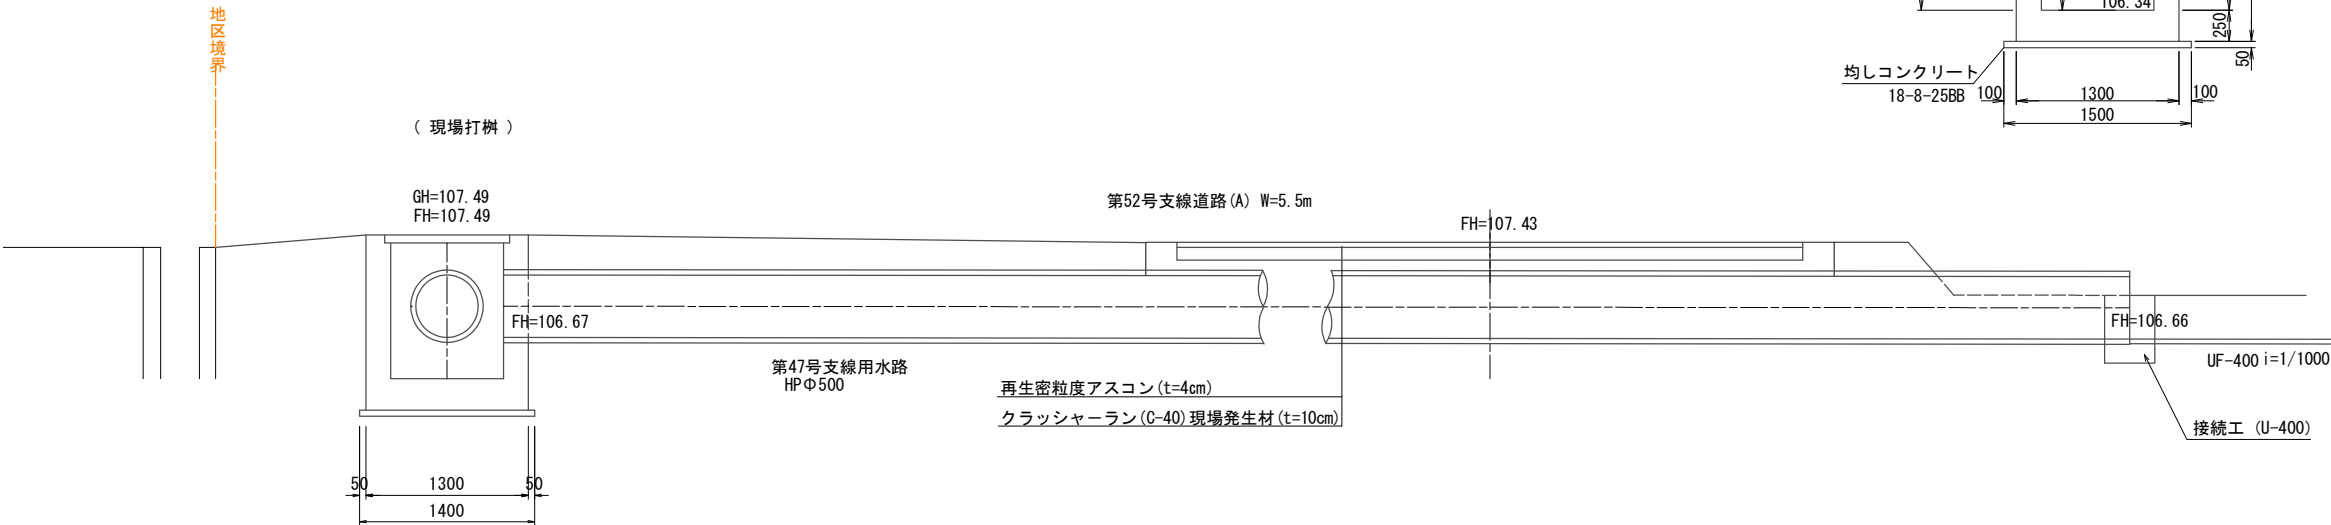

工事名	令和8年度 亀岡中部農地整備事業 千代川工区区画整理その11工事		
図面名	府道横断工(11-6)詳細図		
年月日			
尺度	S=1:30	図面番号	8-2/4
契約区分	当初		
事業所名	近畿農政局 亀岡中部農地整備事業所		


府道横断工(11-6)詳細図(3/4)

(第52号支線道路)(第35-2号支線排水路)
(第47号支線用水路)(第1号耕作道路)


現場打柵配筋図

□900×H1150


平面図

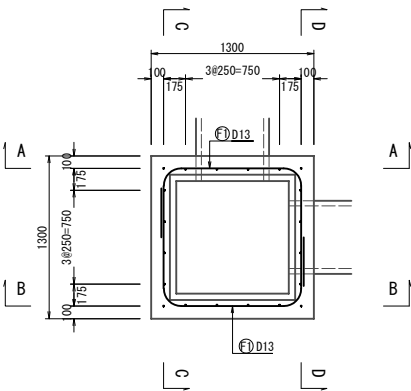


A-A断面図

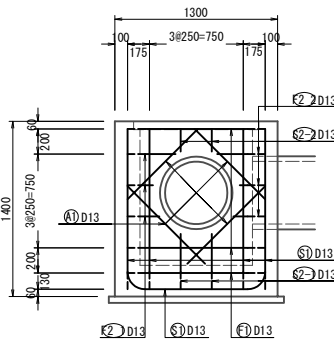


C-C断面図

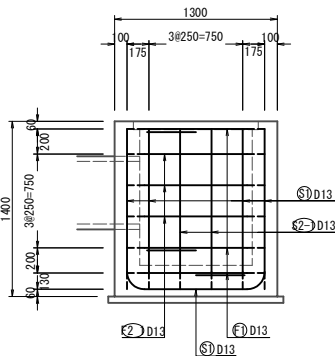


平面図(底版上面)

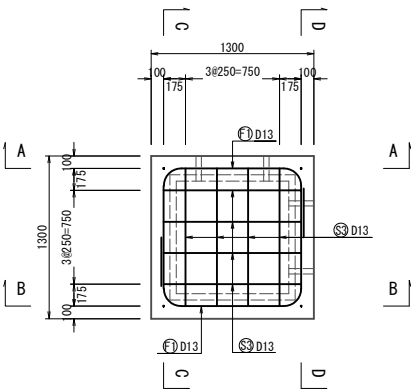


B-B断面図

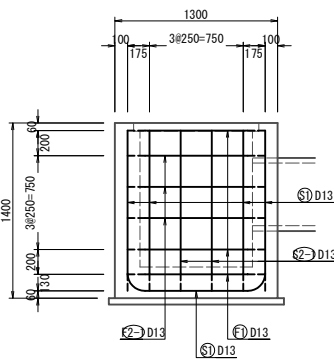

D-D断面図

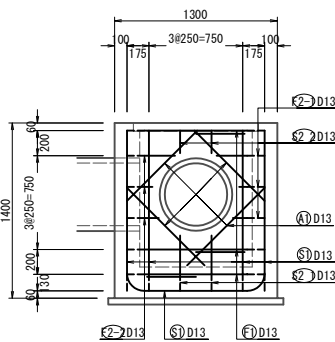

平面図(底版下面)

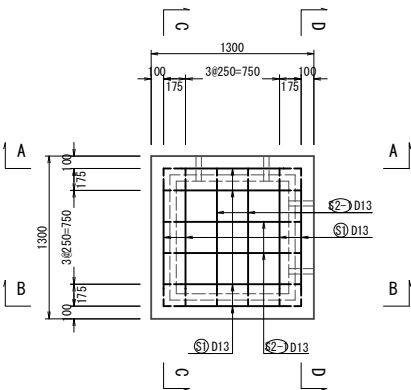


工事名	令和8年度 亀岡中部農地整備事業 十代川工区区画整理その11工事		
図面名	府道横断工(11-6)詳細図		
年月日			
尺度	S=1:30	図面番号	8-3/4
契約区分	当初		
事業所名	近畿農政局 亀岡中部農地整備事業所		


府道横断工(11-6)詳細図(4/4)

(第52号支線道路)(第35-2号支線排水路)
(第47号支線用水路)(第1号耕作道路)

断面図

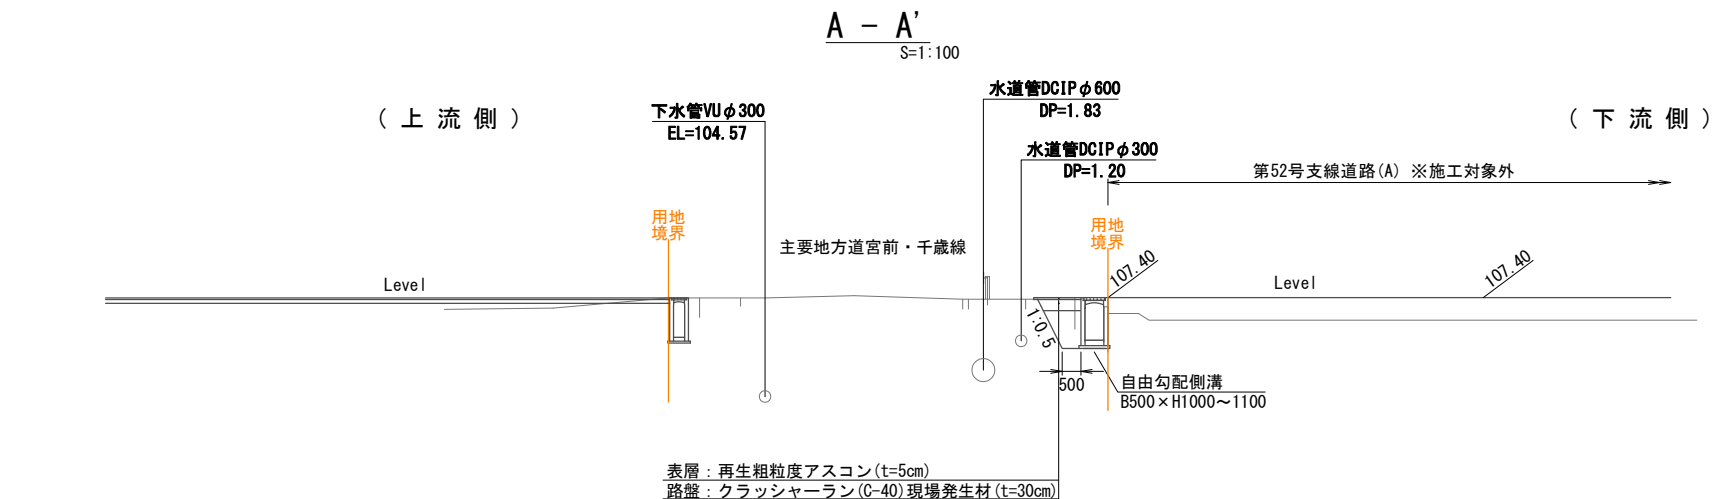


DL=100.000

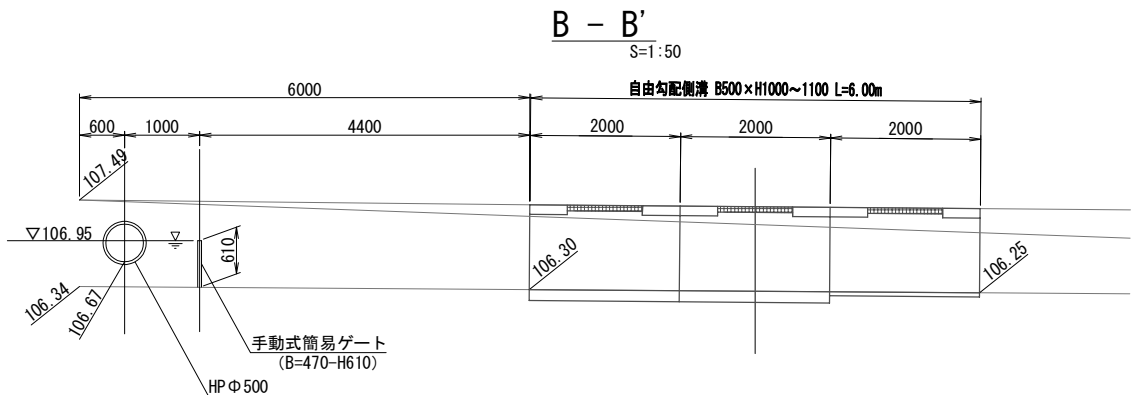

DL=104.00


自由勾配側溝構造図

B500×H1000 標準型 S=1:20
(横断タイプ)

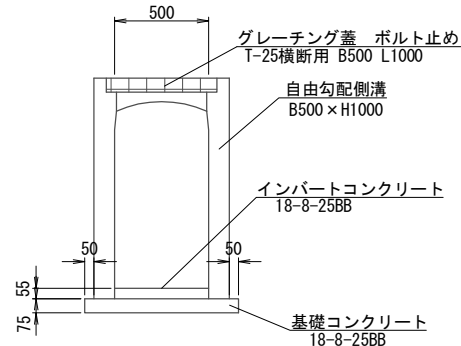

自由勾配側溝構造図

B500×H1100 標準型 S=1:20
(横断タイプ)

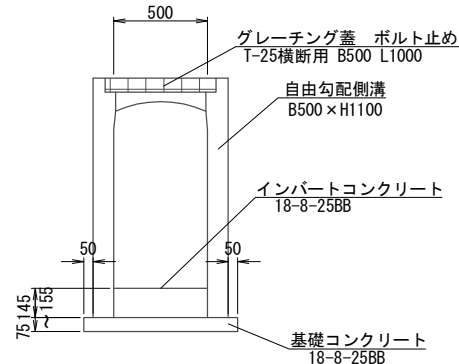


工事名	令和8年度 亀岡中部農地整備事業 千代川工区区画整理その11工事		
図面名	府道横断工(11-6)詳細図		
年月日			
尺度	図示	図面番号	8-4/4
契約区分	当初		
事業所名	近畿農政局 亀岡中部農地整備事業所		

河川放流工(11-7) (1/8)

(47号支排→千々川) S=1:100

平面図

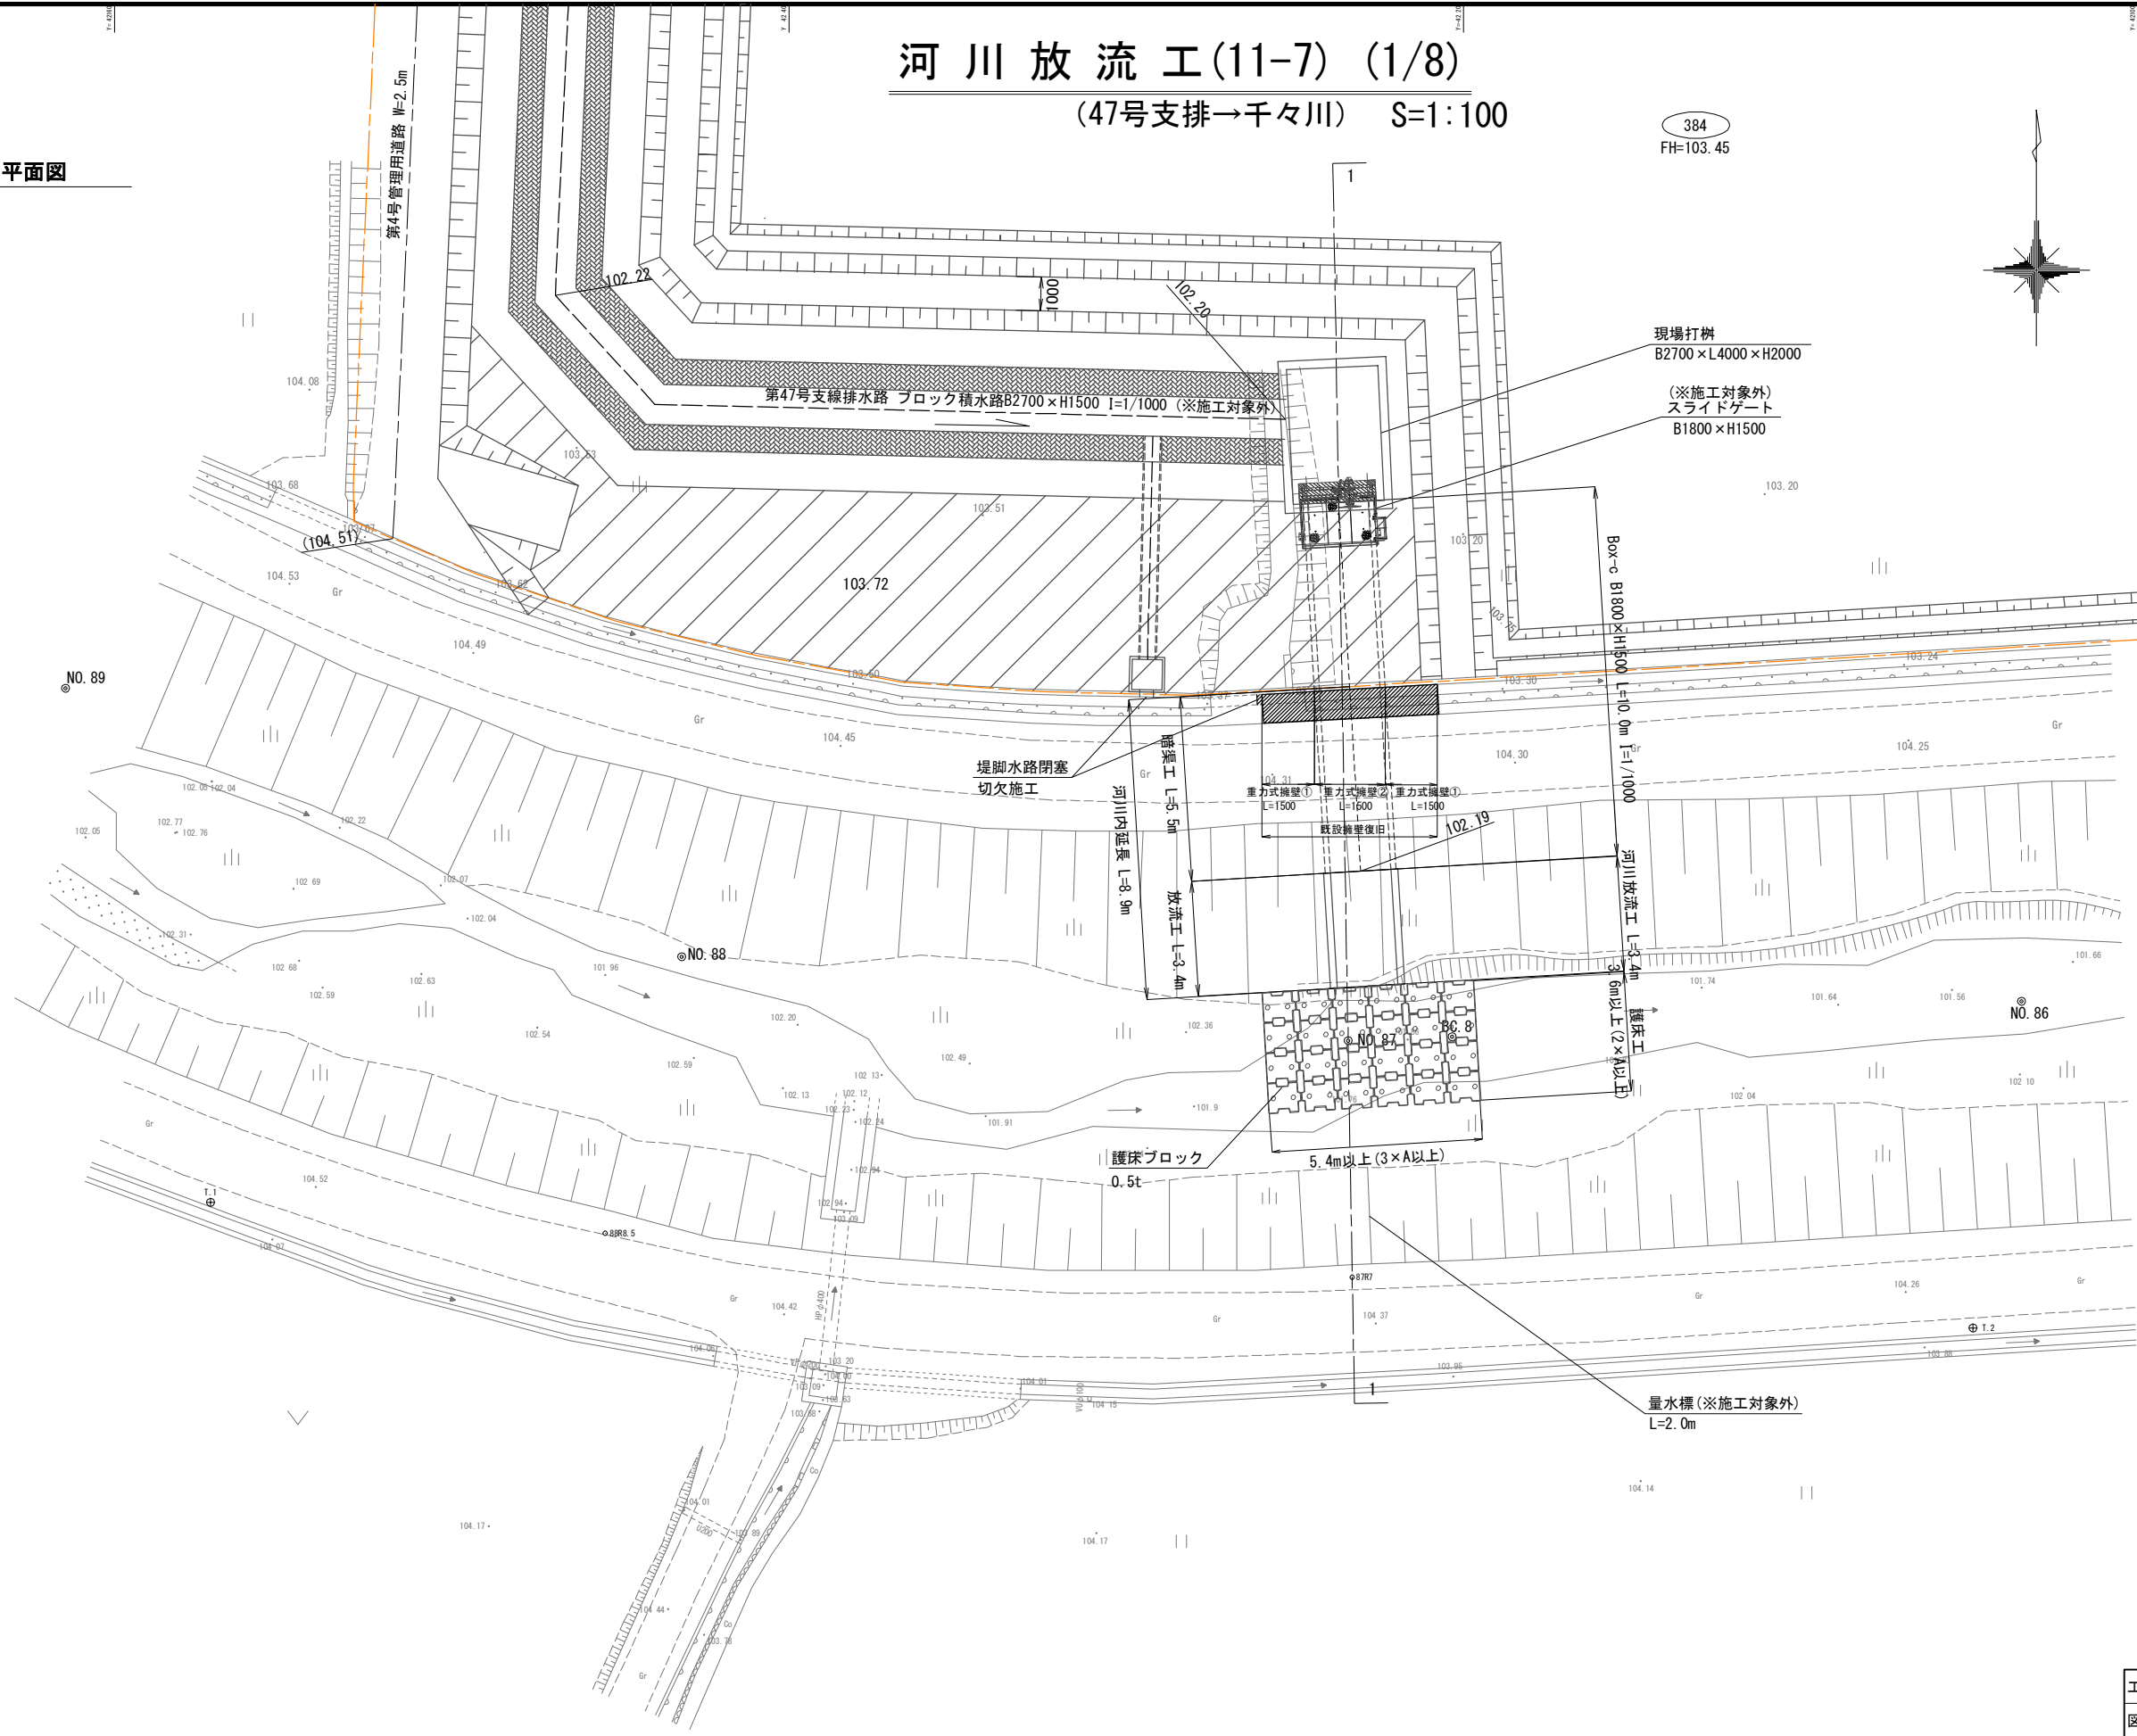


工 事 名	令和8年度 亀岡中部農地整備事業 千代川工区区画整理その11工事		
図 面 名	河川放流工(11-7)詳細図		
年 月 日			
尺 度	図示	図面番号	9-1/8
契約区分	当初		
事業所名	近畿農政局 亀岡中部農地整備事業所		

河川放流工(11-7) (2/8)


(47号支排→千々川)

1-1断面図
(NO. 87地点) S=1:50

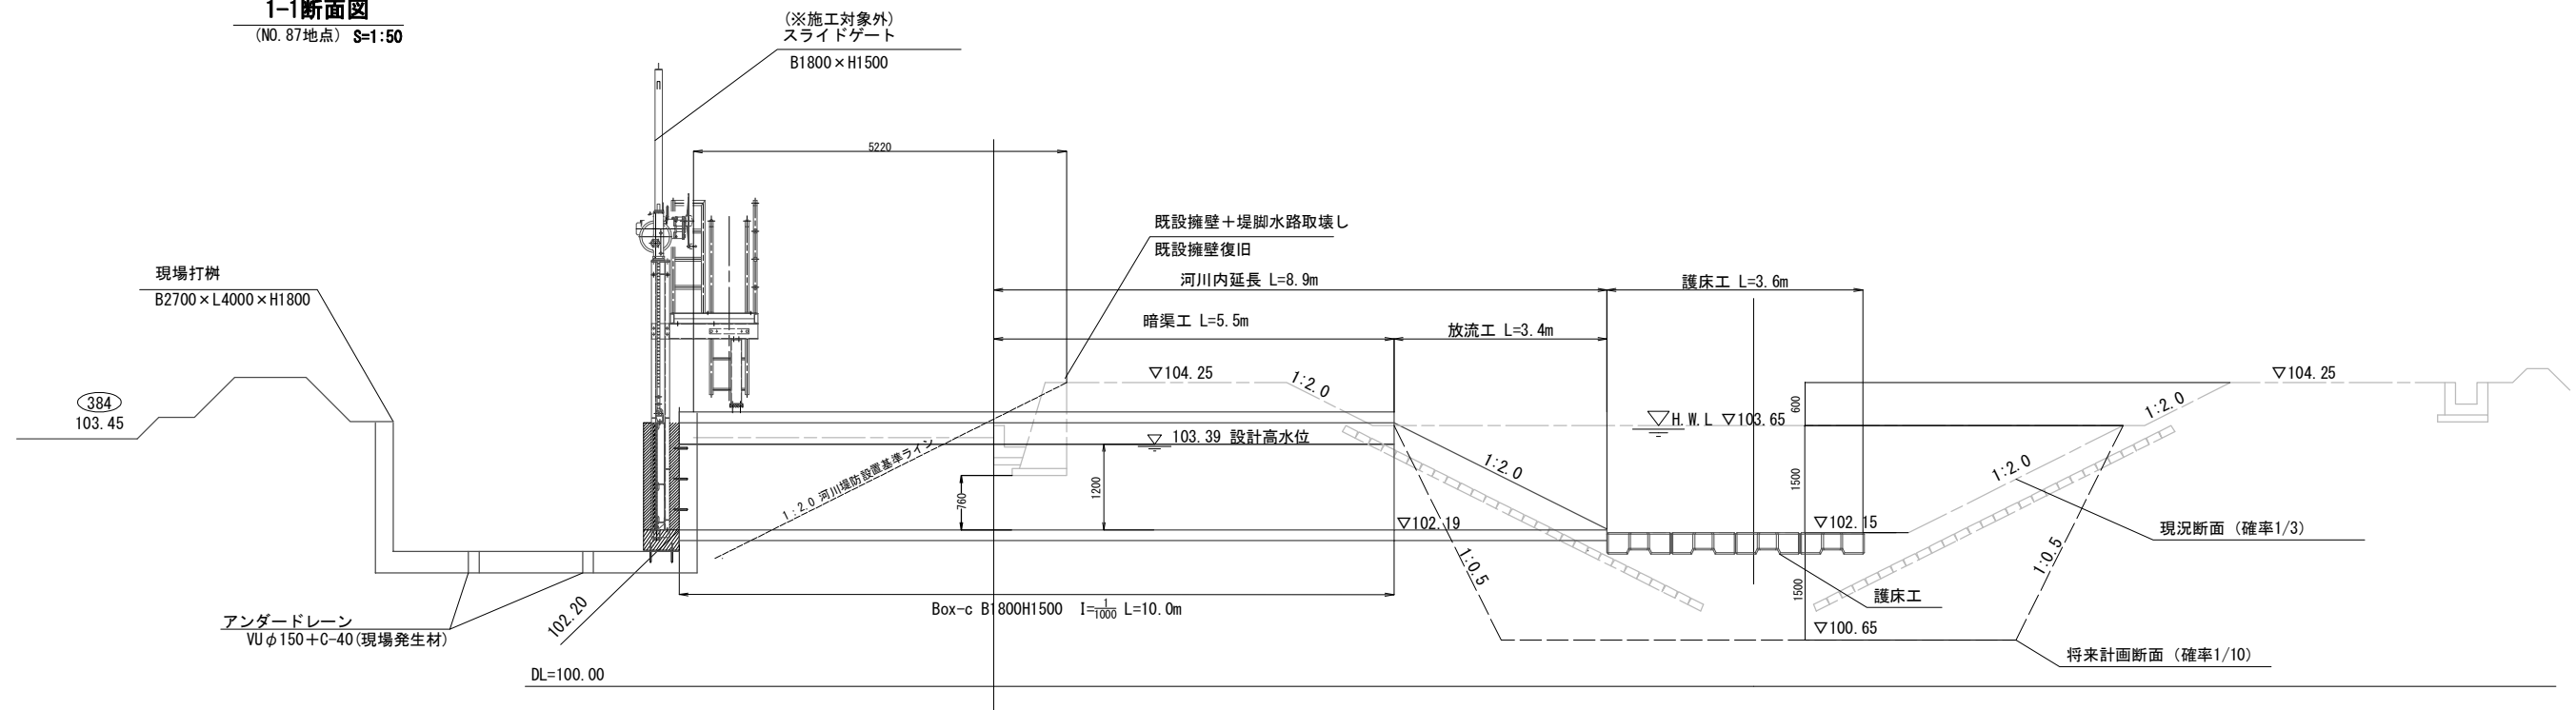


現場打枘構造図


B2700×L4000×H1800 S=1:50

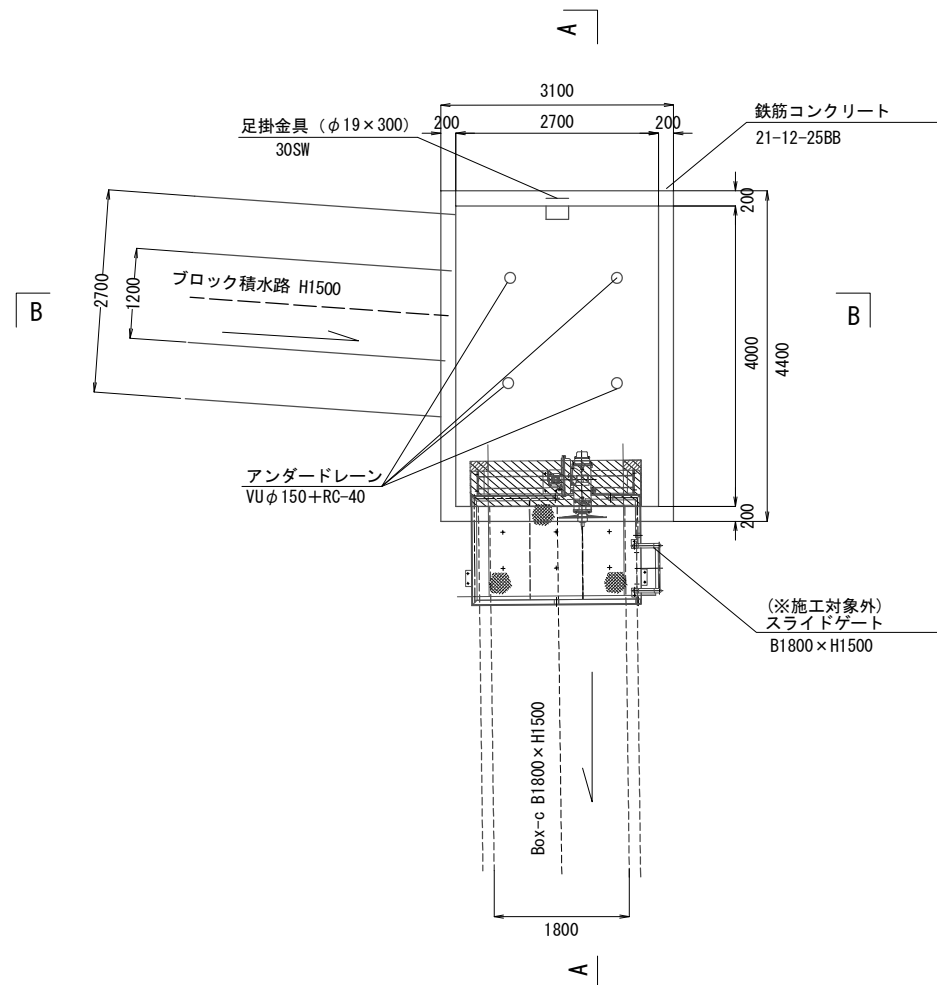

A-A断面

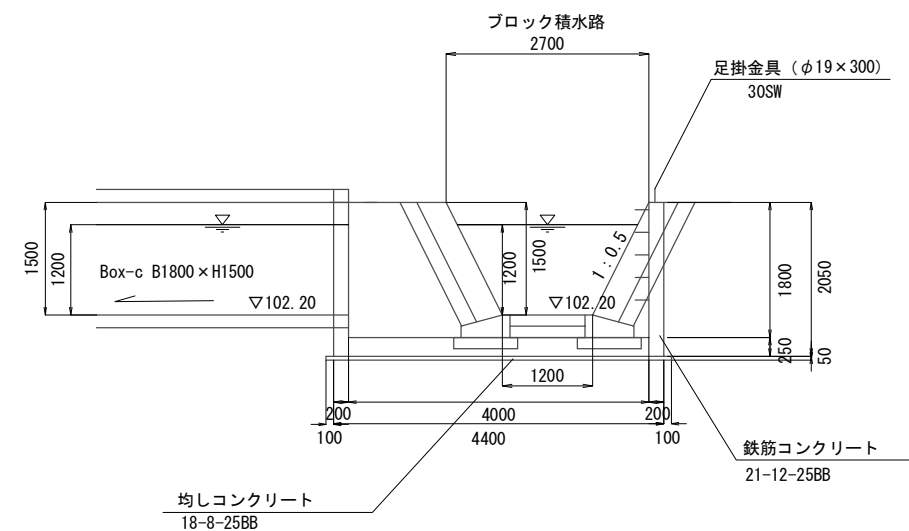

B-B断面

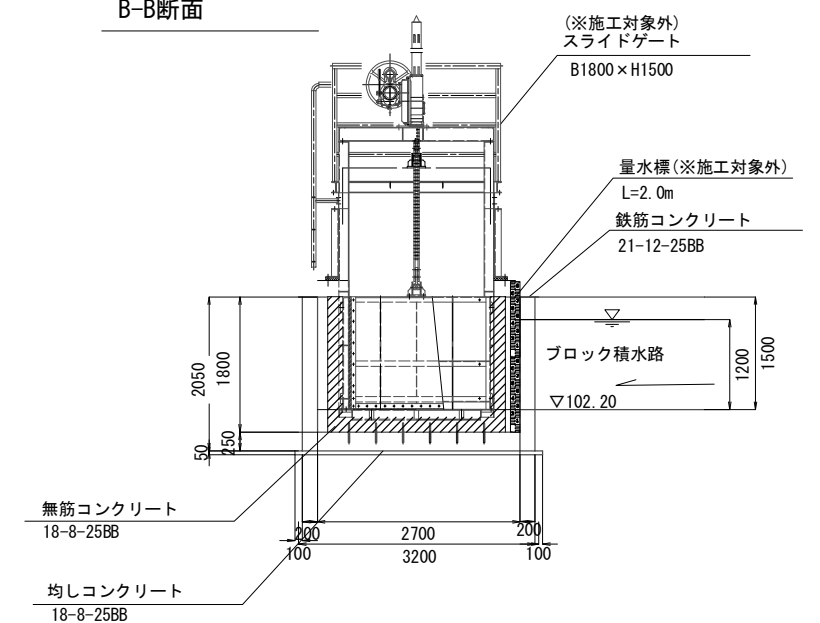


工事名	令和8年度 亀岡中部農地整備事業 千代川工区区画整理その11工事		
図面名	河川放流工(11-7)詳細図		
年月日			
尺度	図示	図面番号	9-2/8
契約区分	当初		
事業所名	近畿農政局 亀岡中部農地整備事業所		

河川放流工(11-7) (3/8)


(47号支排→千々川)

河川放流工構造図
S=1:30


断面図

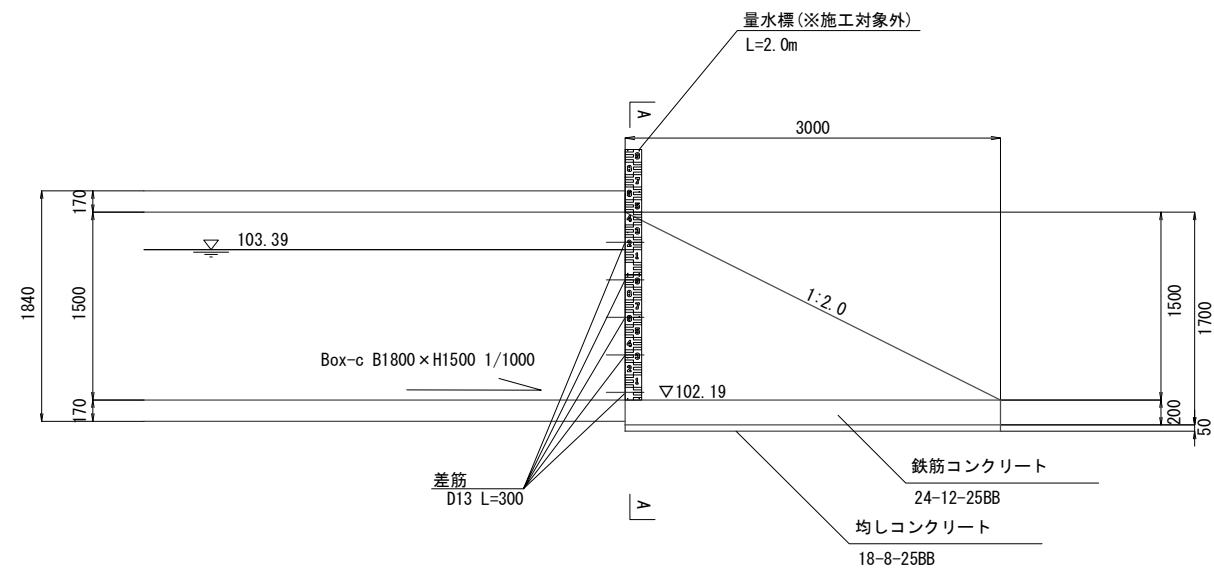


A-A断面図

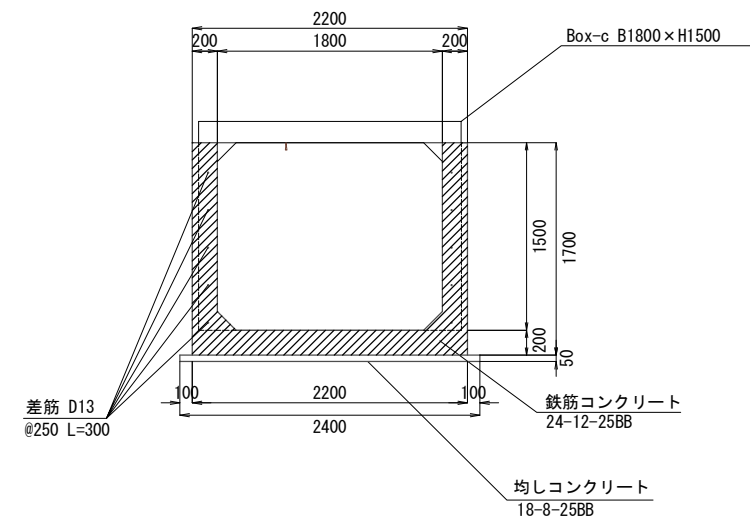

ボックスカルバート
B1800×H1500 S=1:30

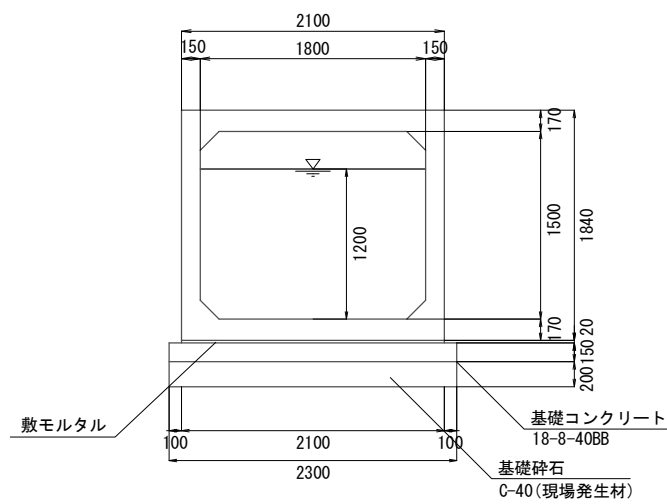


量水標(※施工対象外)
S=1:10

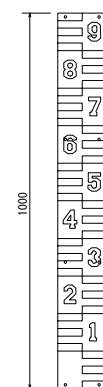

工事名	令和8年度 亀岡中部農地整備事業 千代川工区区画整理その11工事		
図面名	河川放流工(11-7)詳細図		
年月日			
尺度	図示	図面番号	9-3/8
契約区分	当初		
事業所名	近畿農政局 亀岡中部農地整備事業所		

河川放流工(11-7) (4/8)
(47号支排→千々川)

河川放流工配筋図
S=1:30

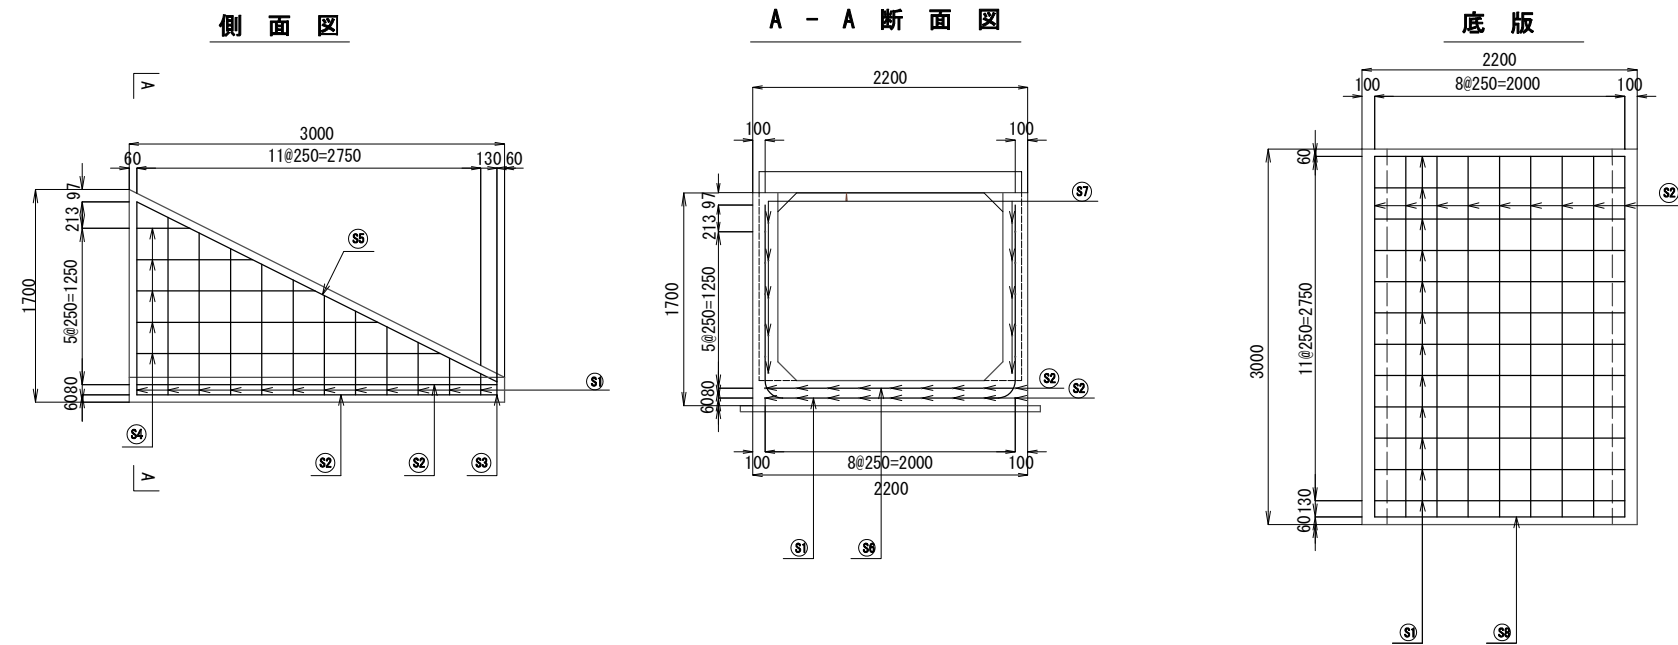


工 事 名	令和8年度 亀岡中部農地整備事業 千代川工区区画整理その11工事		
図 面 名	河川放流工(11-7)詳細図		
年 月 日			
尺 度	図示	図面番号	9-4/8
契約区分	当初		
事業所名	近畿農政局 亀岡中部農地整備事業所		

河川放流工(11-7) (5/8)


(47号支排→千々川)

既設擁壁復旧
重力式擁壁構造図
S=1:20


重力式擁壁① H=1200

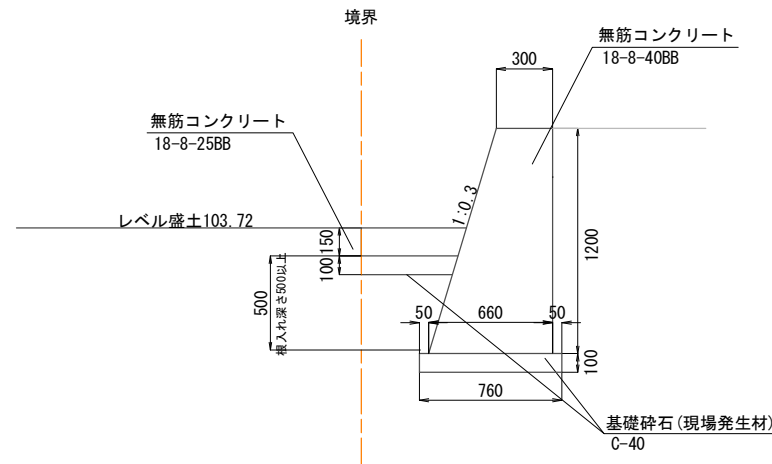


重力式擁壁② H=410

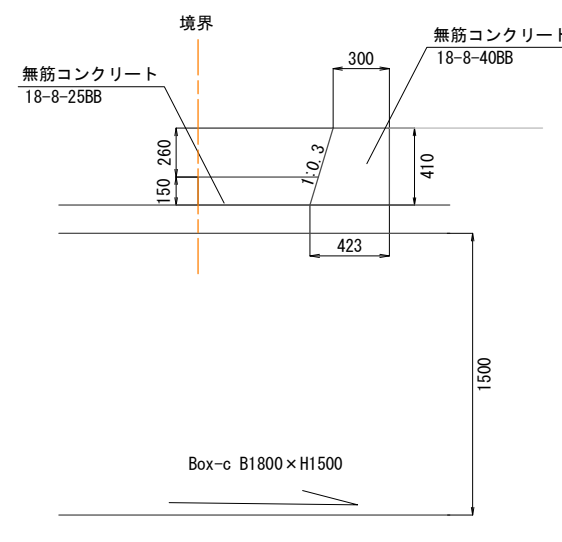


現場打桝構造図
□900×H800 S=1:20

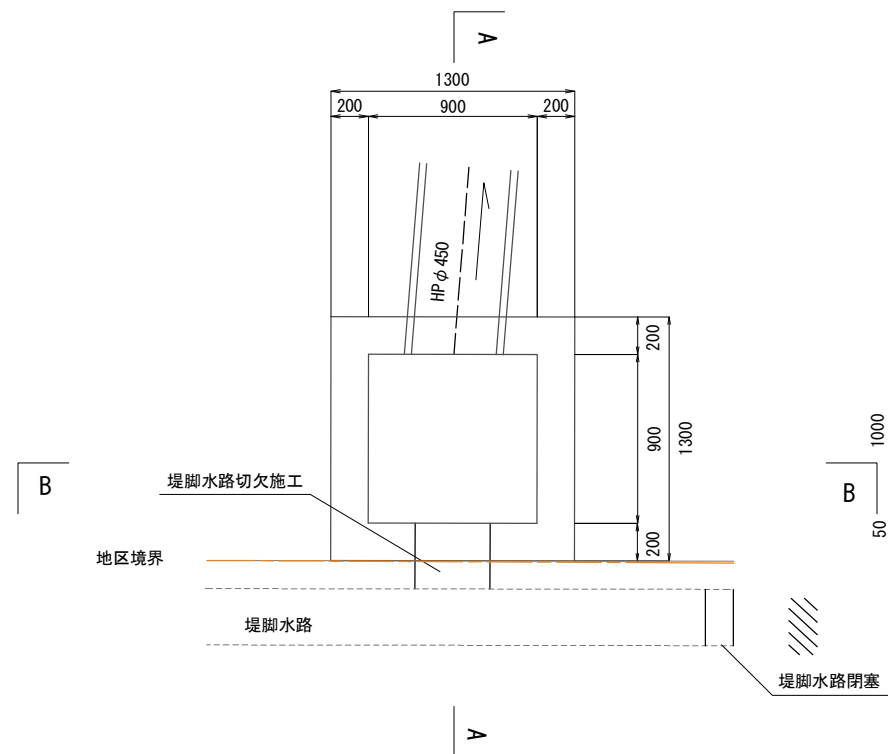

A-A断面

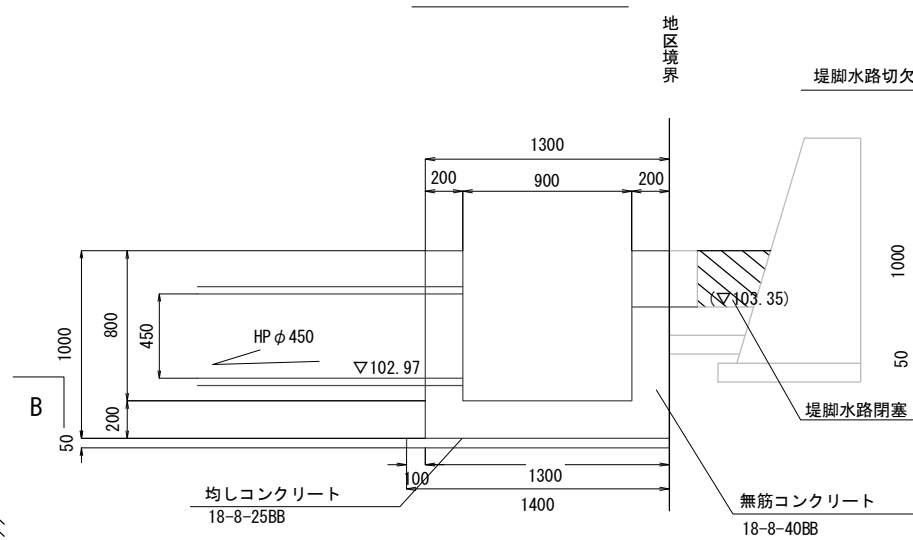

B-B断面

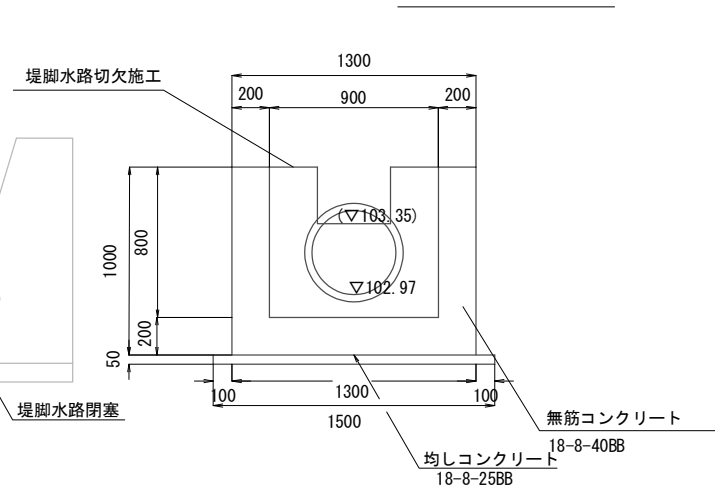


工 事 名	令和8年度 亀岡中部農地整備事業 千代川工区区画整理その11工事		
図 面 名	河川放流工(11-7) 詳細図		
年 月 日			
尺 度	図示	図面番号	9-5/8
契約区分	当初		
事業所名	近畿農政局 亀岡中部農地整備事業所		

河 川 放 流 工 (11-7) (6/8)


(47号支排→千々川)

現場打掛 B2700×L4000×H1800
配筋図 S=1:50


平面図 (天端)

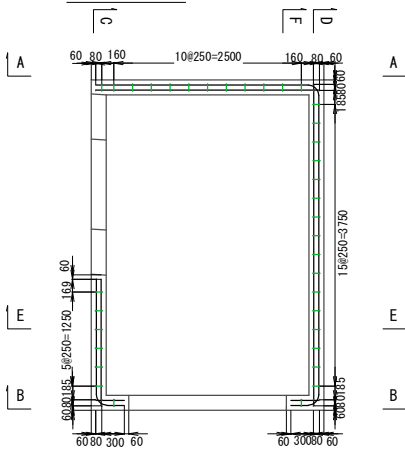


平面図 (底版上面)

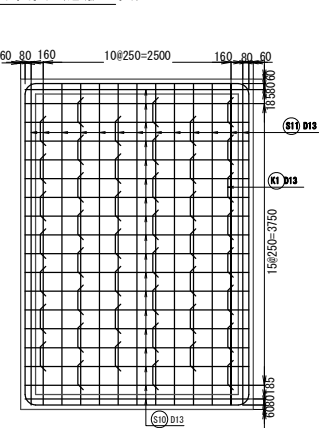


平面図 (底版下面)

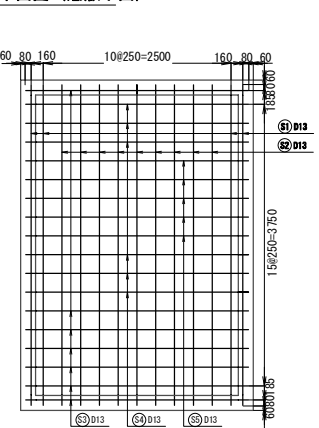


A-A断面図 (内側)

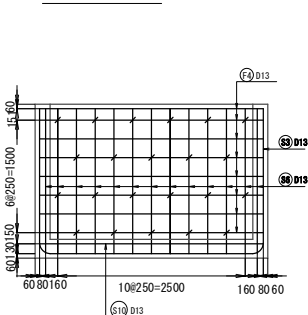


B-B断面図 (内側)

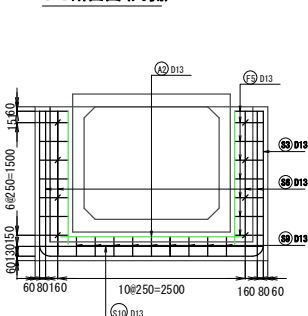


C-C断面図 (内側)

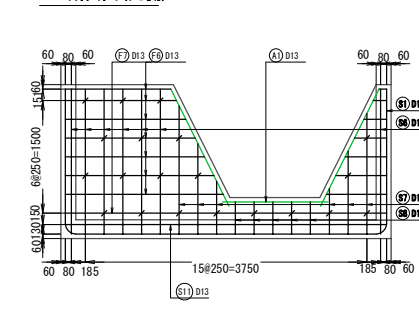


D-D断面図 (内側)

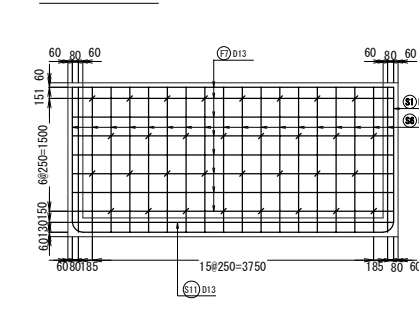


A-A断面図 (外側)

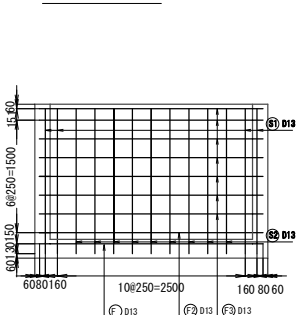


B-B断面図 (外側)

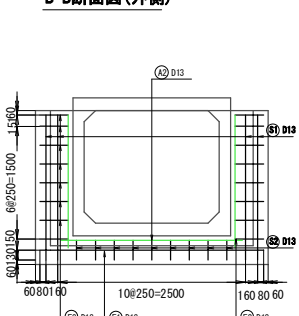


C-C断面図 (外側)

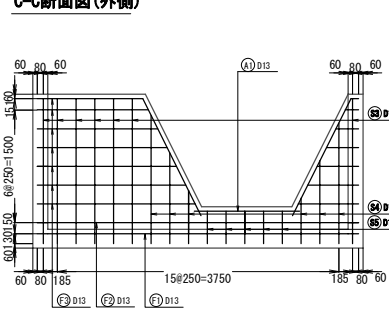


D-D断面図 (外側)

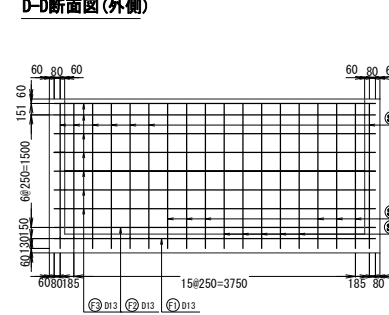

E-E断面図

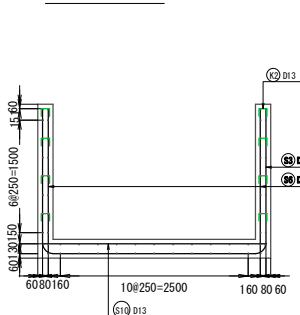



F-F断面図

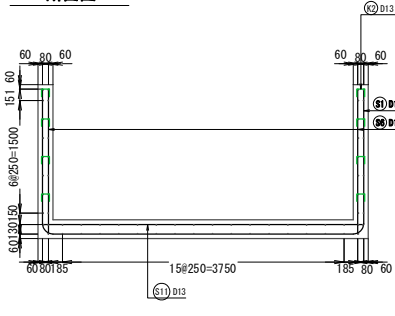

工 事 名	令和8年度 亀岡中部農地整備事業 千代川工区区画整理その11工事		
図 面 名	河川放流工(11-7)詳細図		
年 月 日			
尺 度	図示	図面番号	9-6/8
契約区分	当初		
事業所名	近畿農政局 亀岡中部農地整備事業所		

(仮設計画図(1/2))

平面图

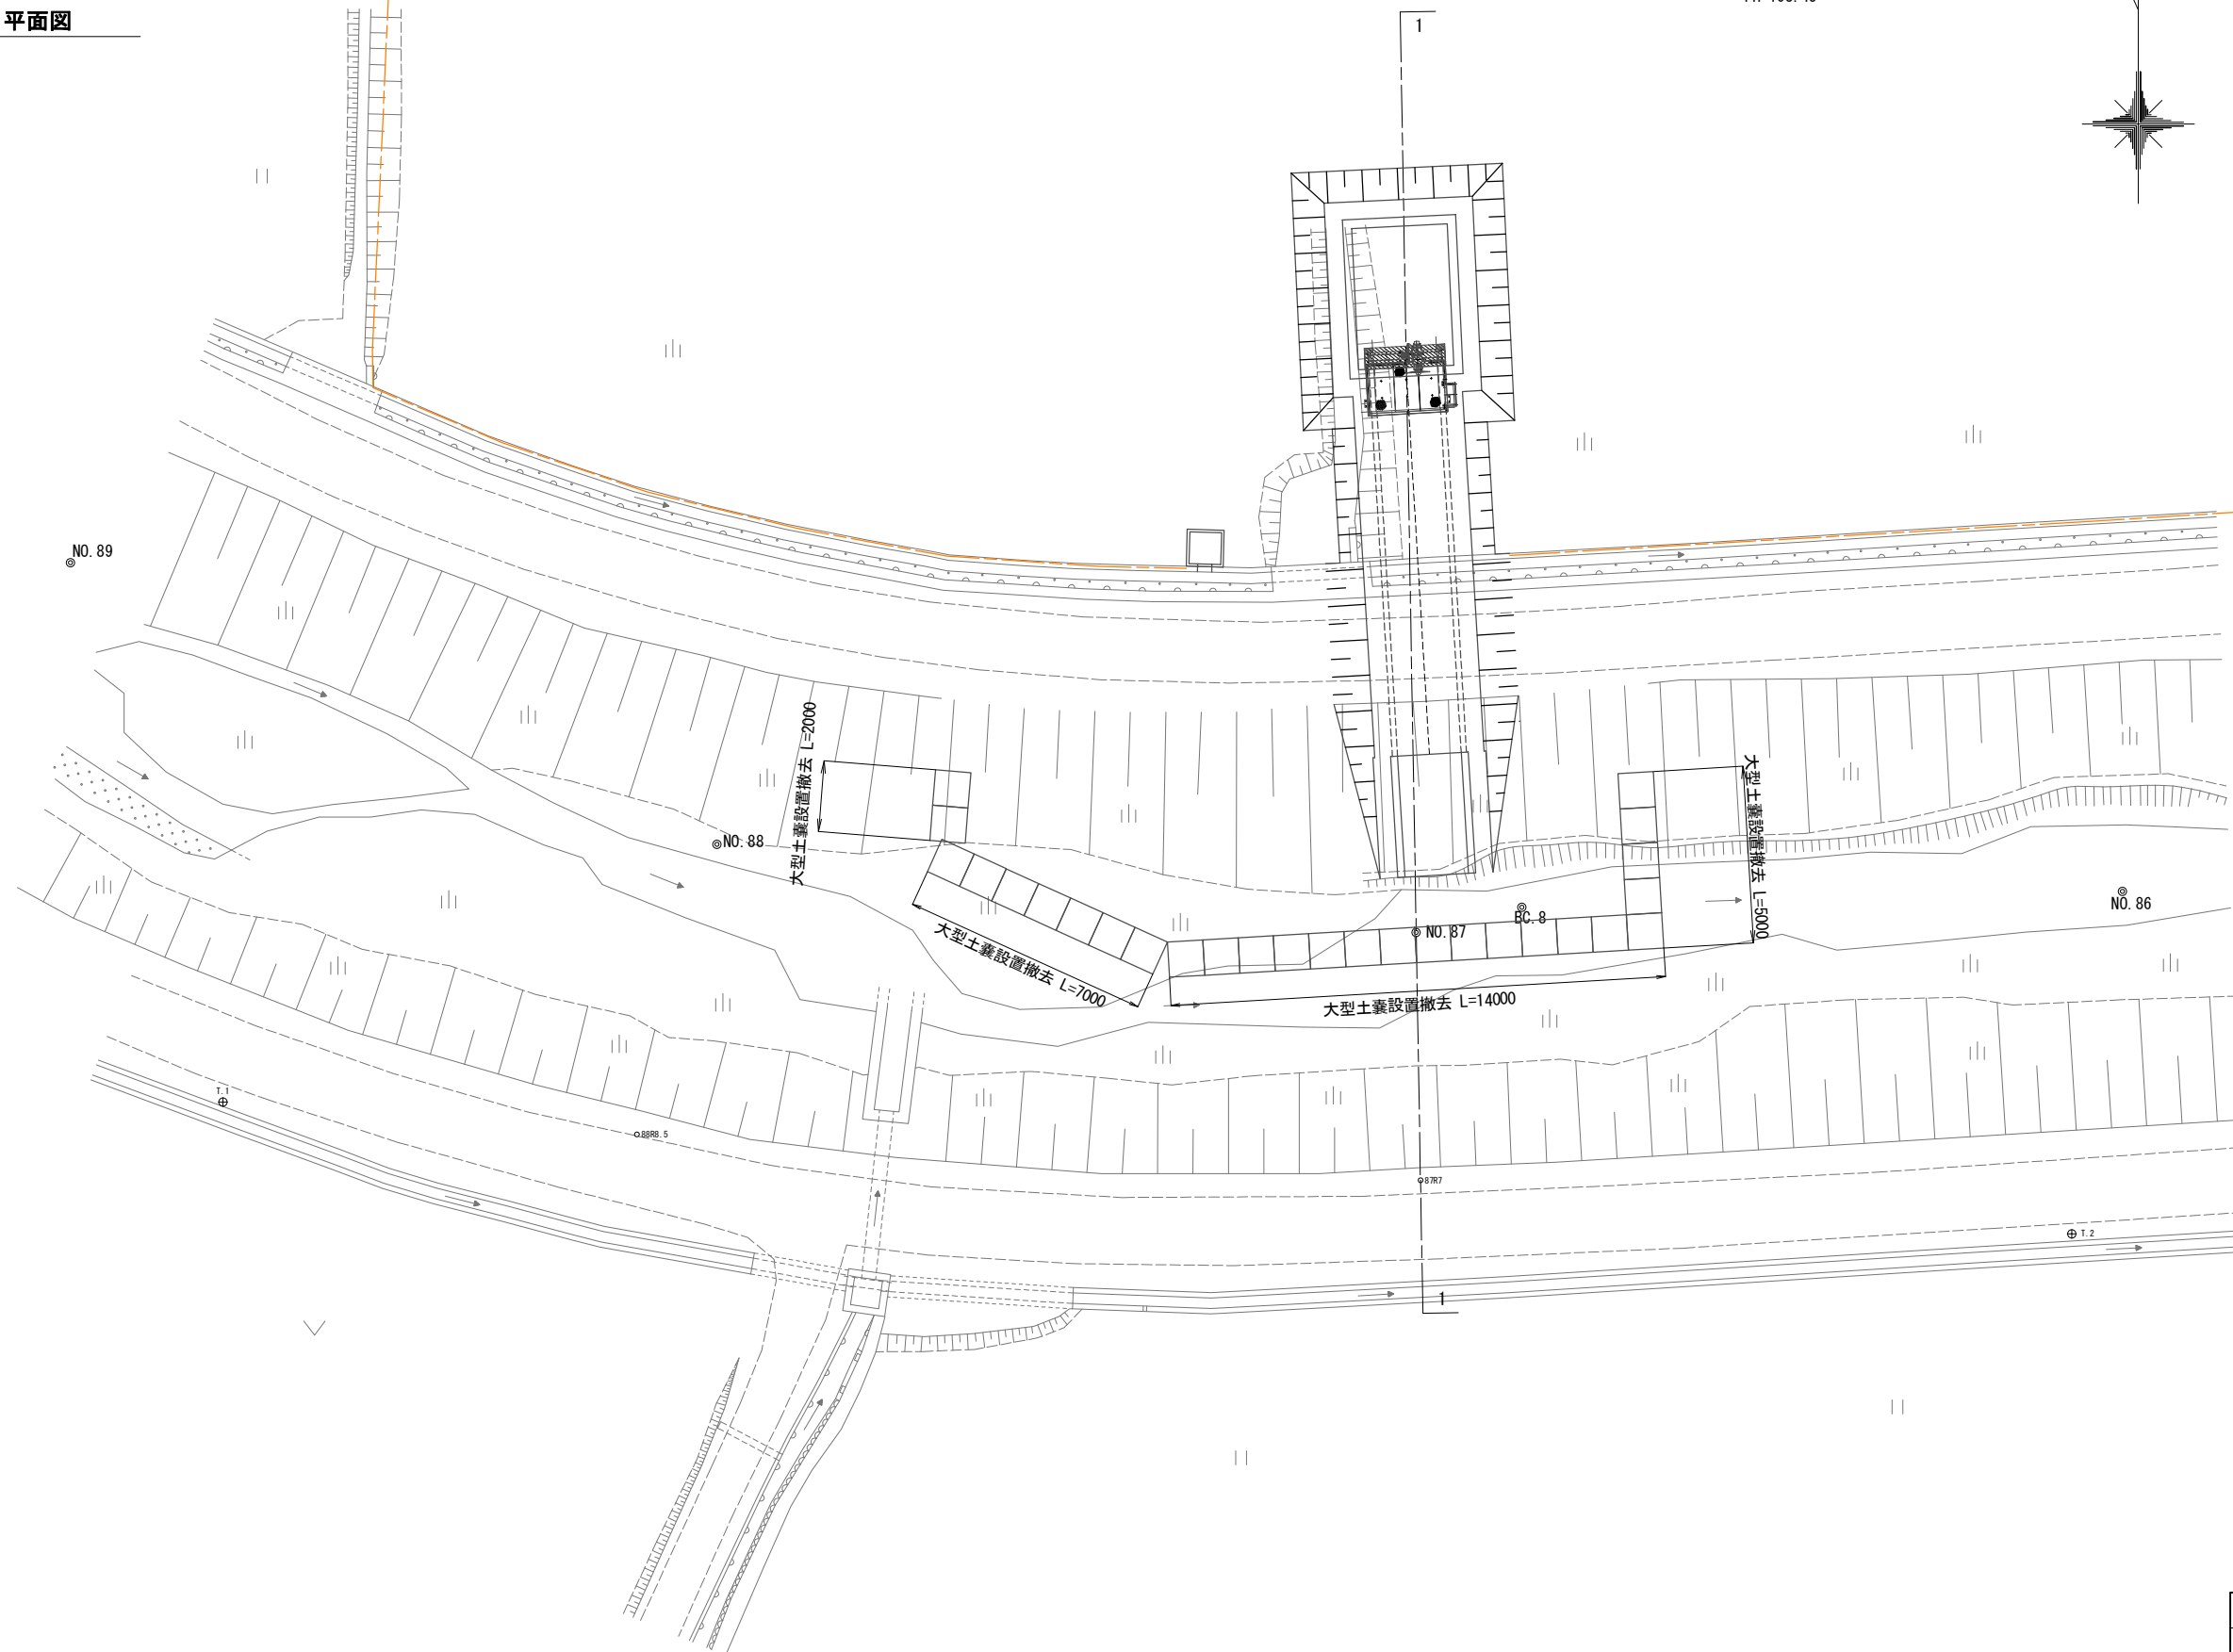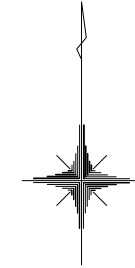


工事名	令和8年度 亀岡中部農地整備事業 千代川工区區画整理その11工事		
図面名	河川放流工(11-7)詳細図		
年月日			
尺度	図示	図面番号	9-7/8
契約区分	当初		
事業所名	近畿農政局 亀岡中部農地整備事業所		

河川放流工(11-7) (8/8)

(仮設計画図(2/2))

1-1断面図
(NO. 87地点) S=1:50

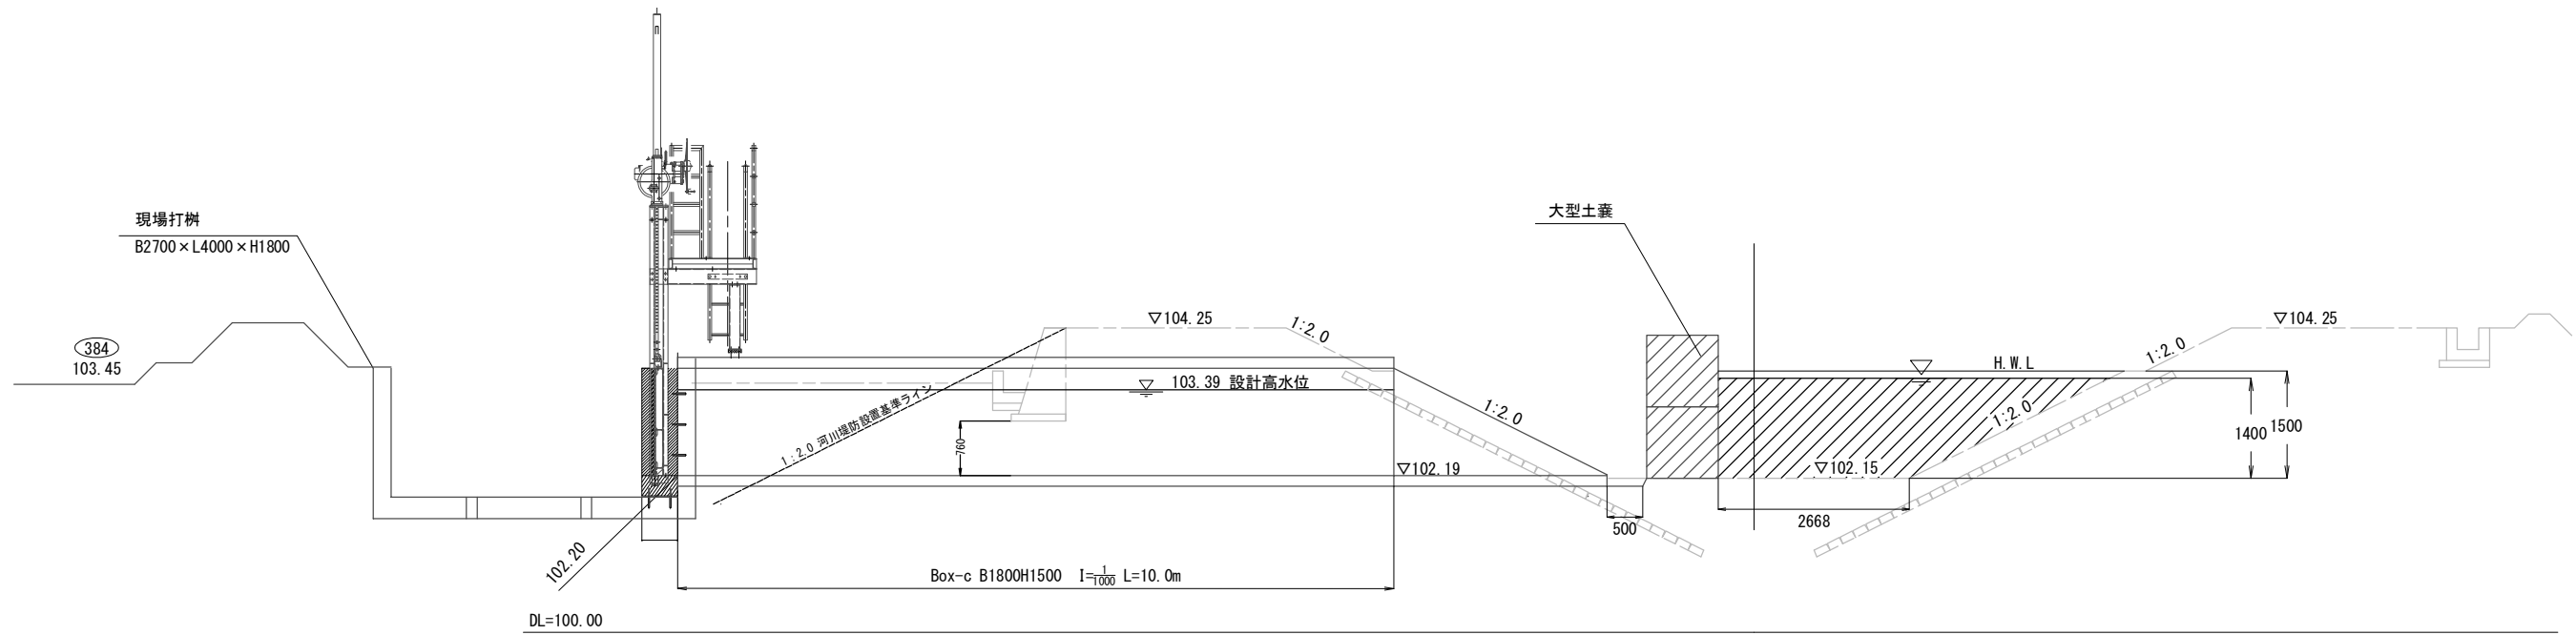

工事名	令和8年度 亀岡中部農地整備事業 千代川工区区画整理その11工事		
図面名	河川放流工(11-7)詳細図		
年月日			
尺度	図示	図面番号	9-8/8
契約区分	当初		
事業所名	近畿農政局 亀岡中部農地整備事業所		