


事業名	国営亀岡中部土地改良事業		
工事名	令和8年度 亀岡中部農地整備事業 千代川工区区画整理その11工事		
契約区分	当初	図面枚数	24
図面番号	図面の名称	枚数	備考
参－1	道路縦断面図	3	
参－2	用水路縦断面図	5	
参－3	排水路縦断面図	4	
参－4	標準断面図	4	
参－5	鉄筋加工図	4	
参－6	運土計画図	1	
参－7	支障物件位置図	1	
参－8	取壊し構造物位置図	1	
参－9	基線図	1	
計		24	


道路縦断面図(1/3)

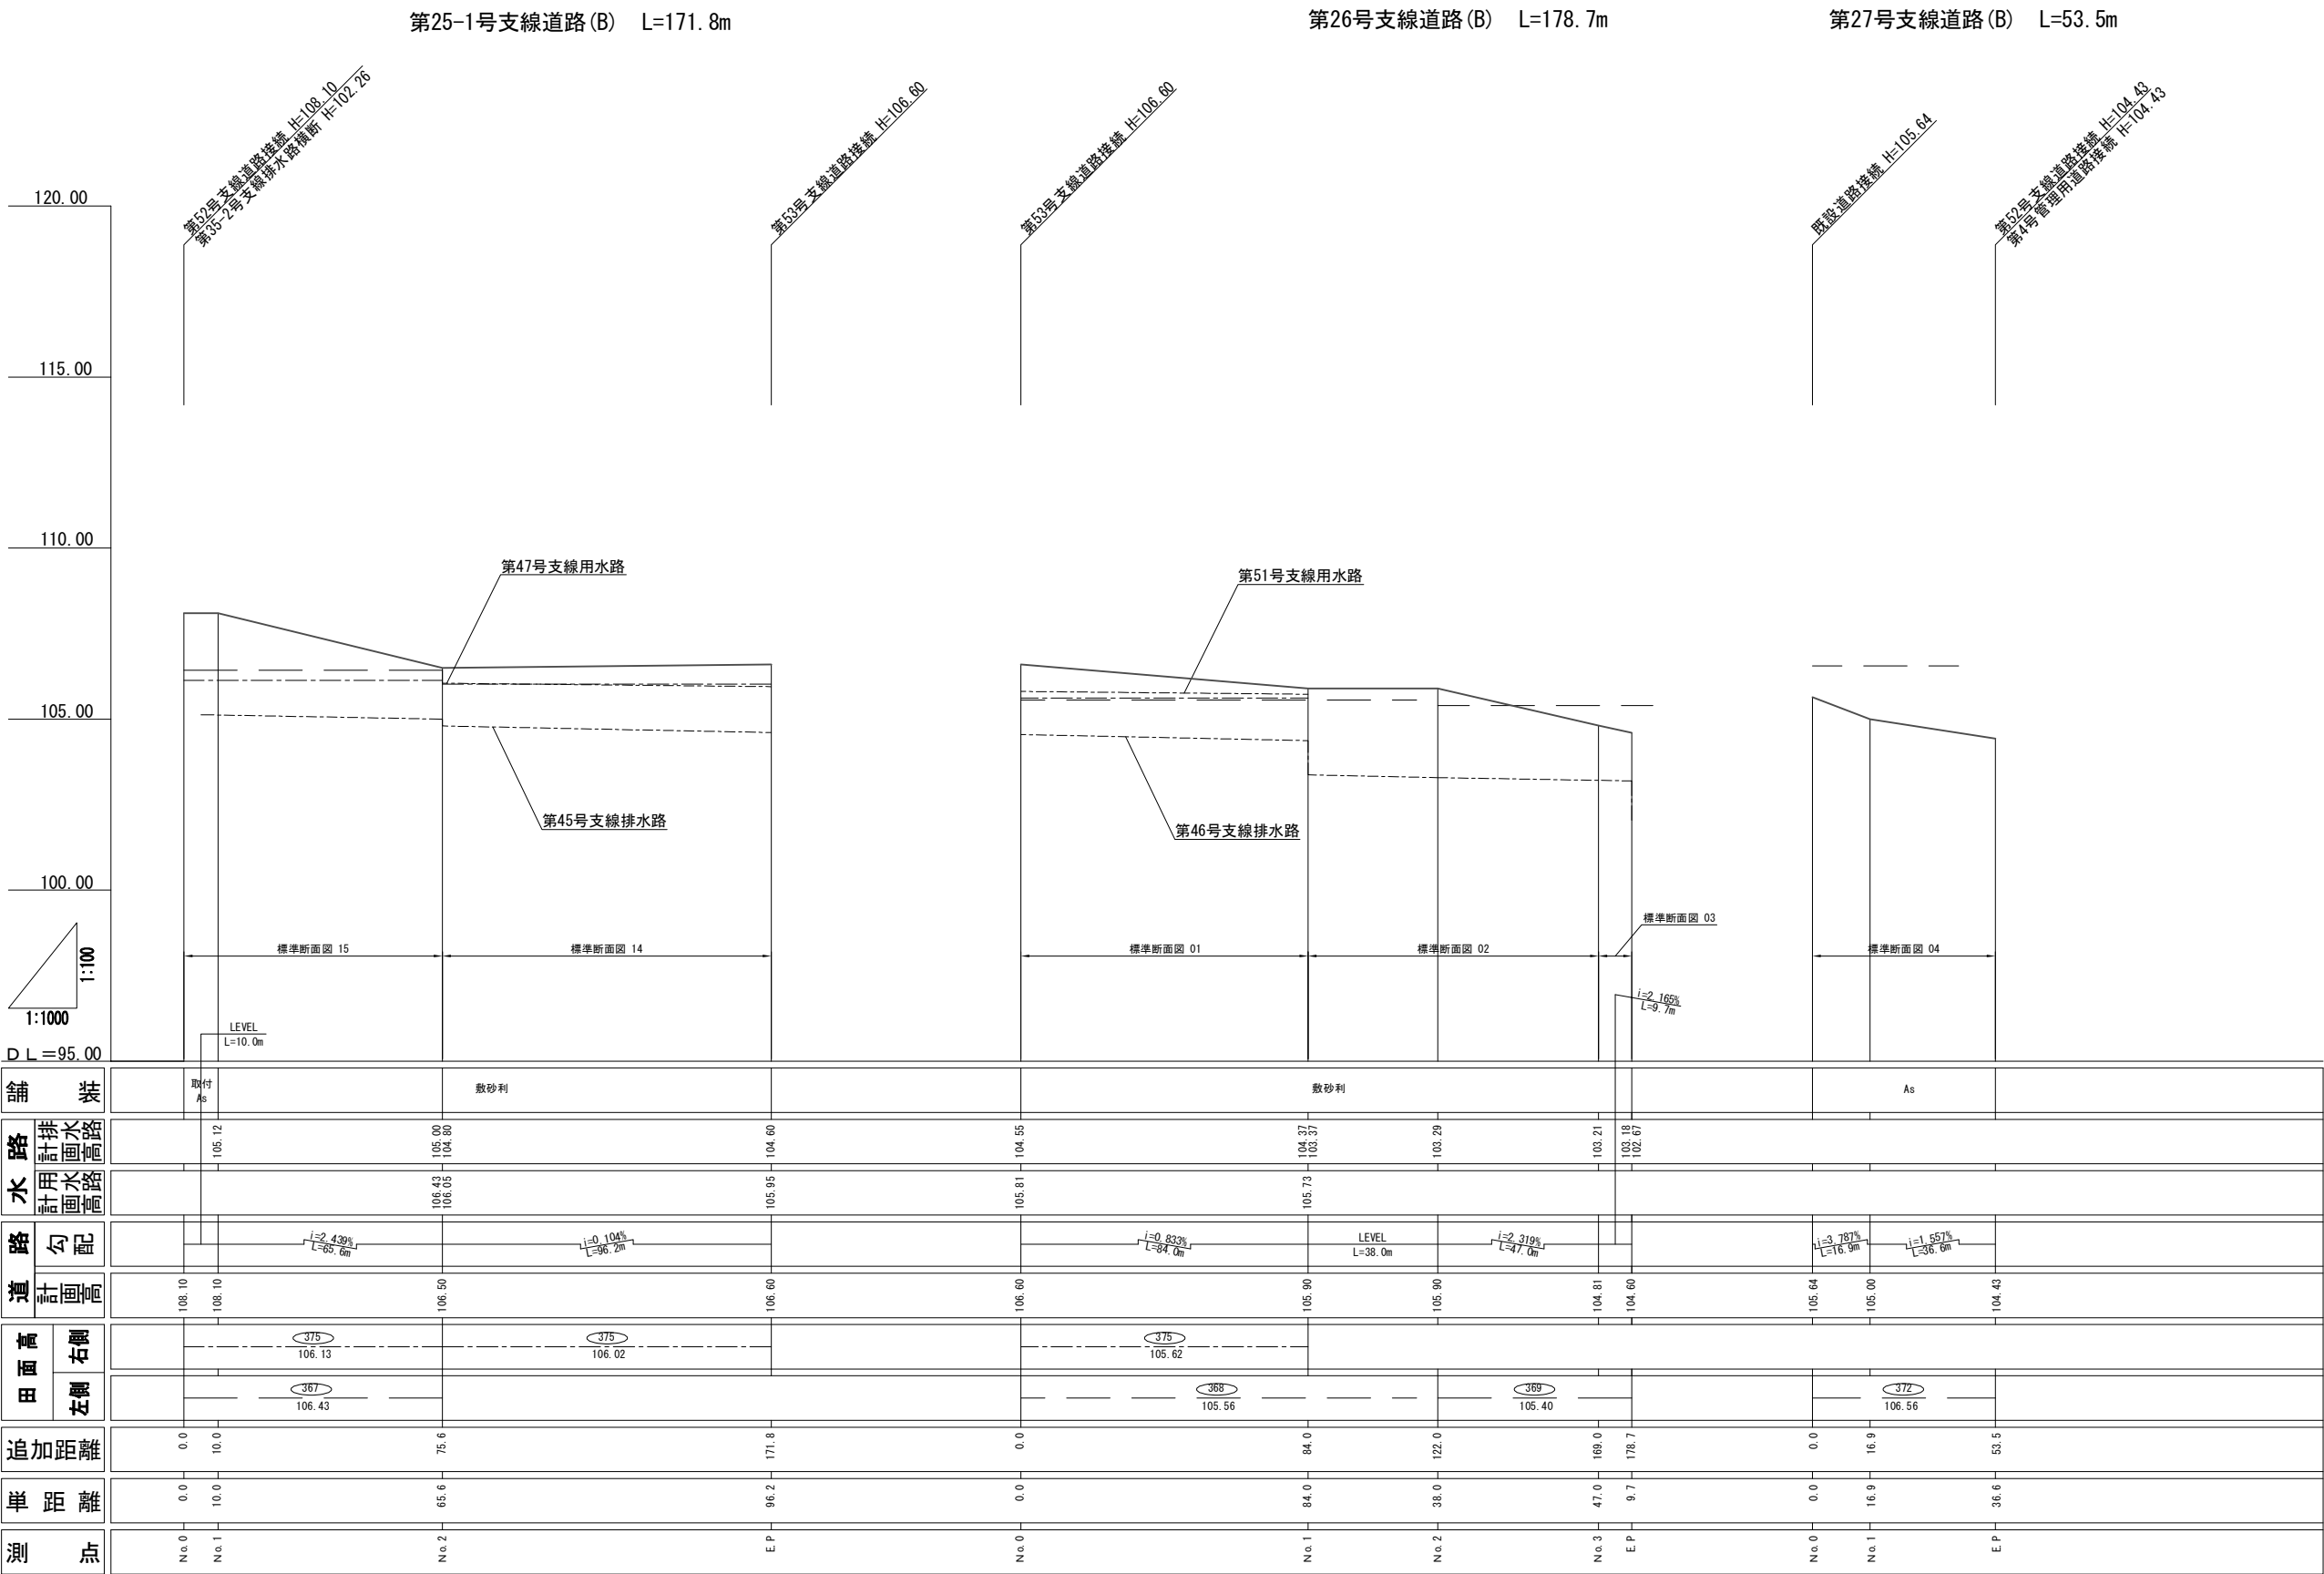

凡 例	
右田	----
左田	----
道路	----
水路底	-----

第25-1, 26, 27号支線道路			
工 事 名	令和8年度 亀岡中部農地整備事業 千代川工区区画整理その11工事		
図 面 名	道路縦断面図		
年 月 日			
尺 度	V=1:100 H=1:1000	図面番号	参-1-1/3
契約区分	当初		
事業所名	近畿農政局 亀岡中部農地整備事業所		


道路縦断面図 (2/3)

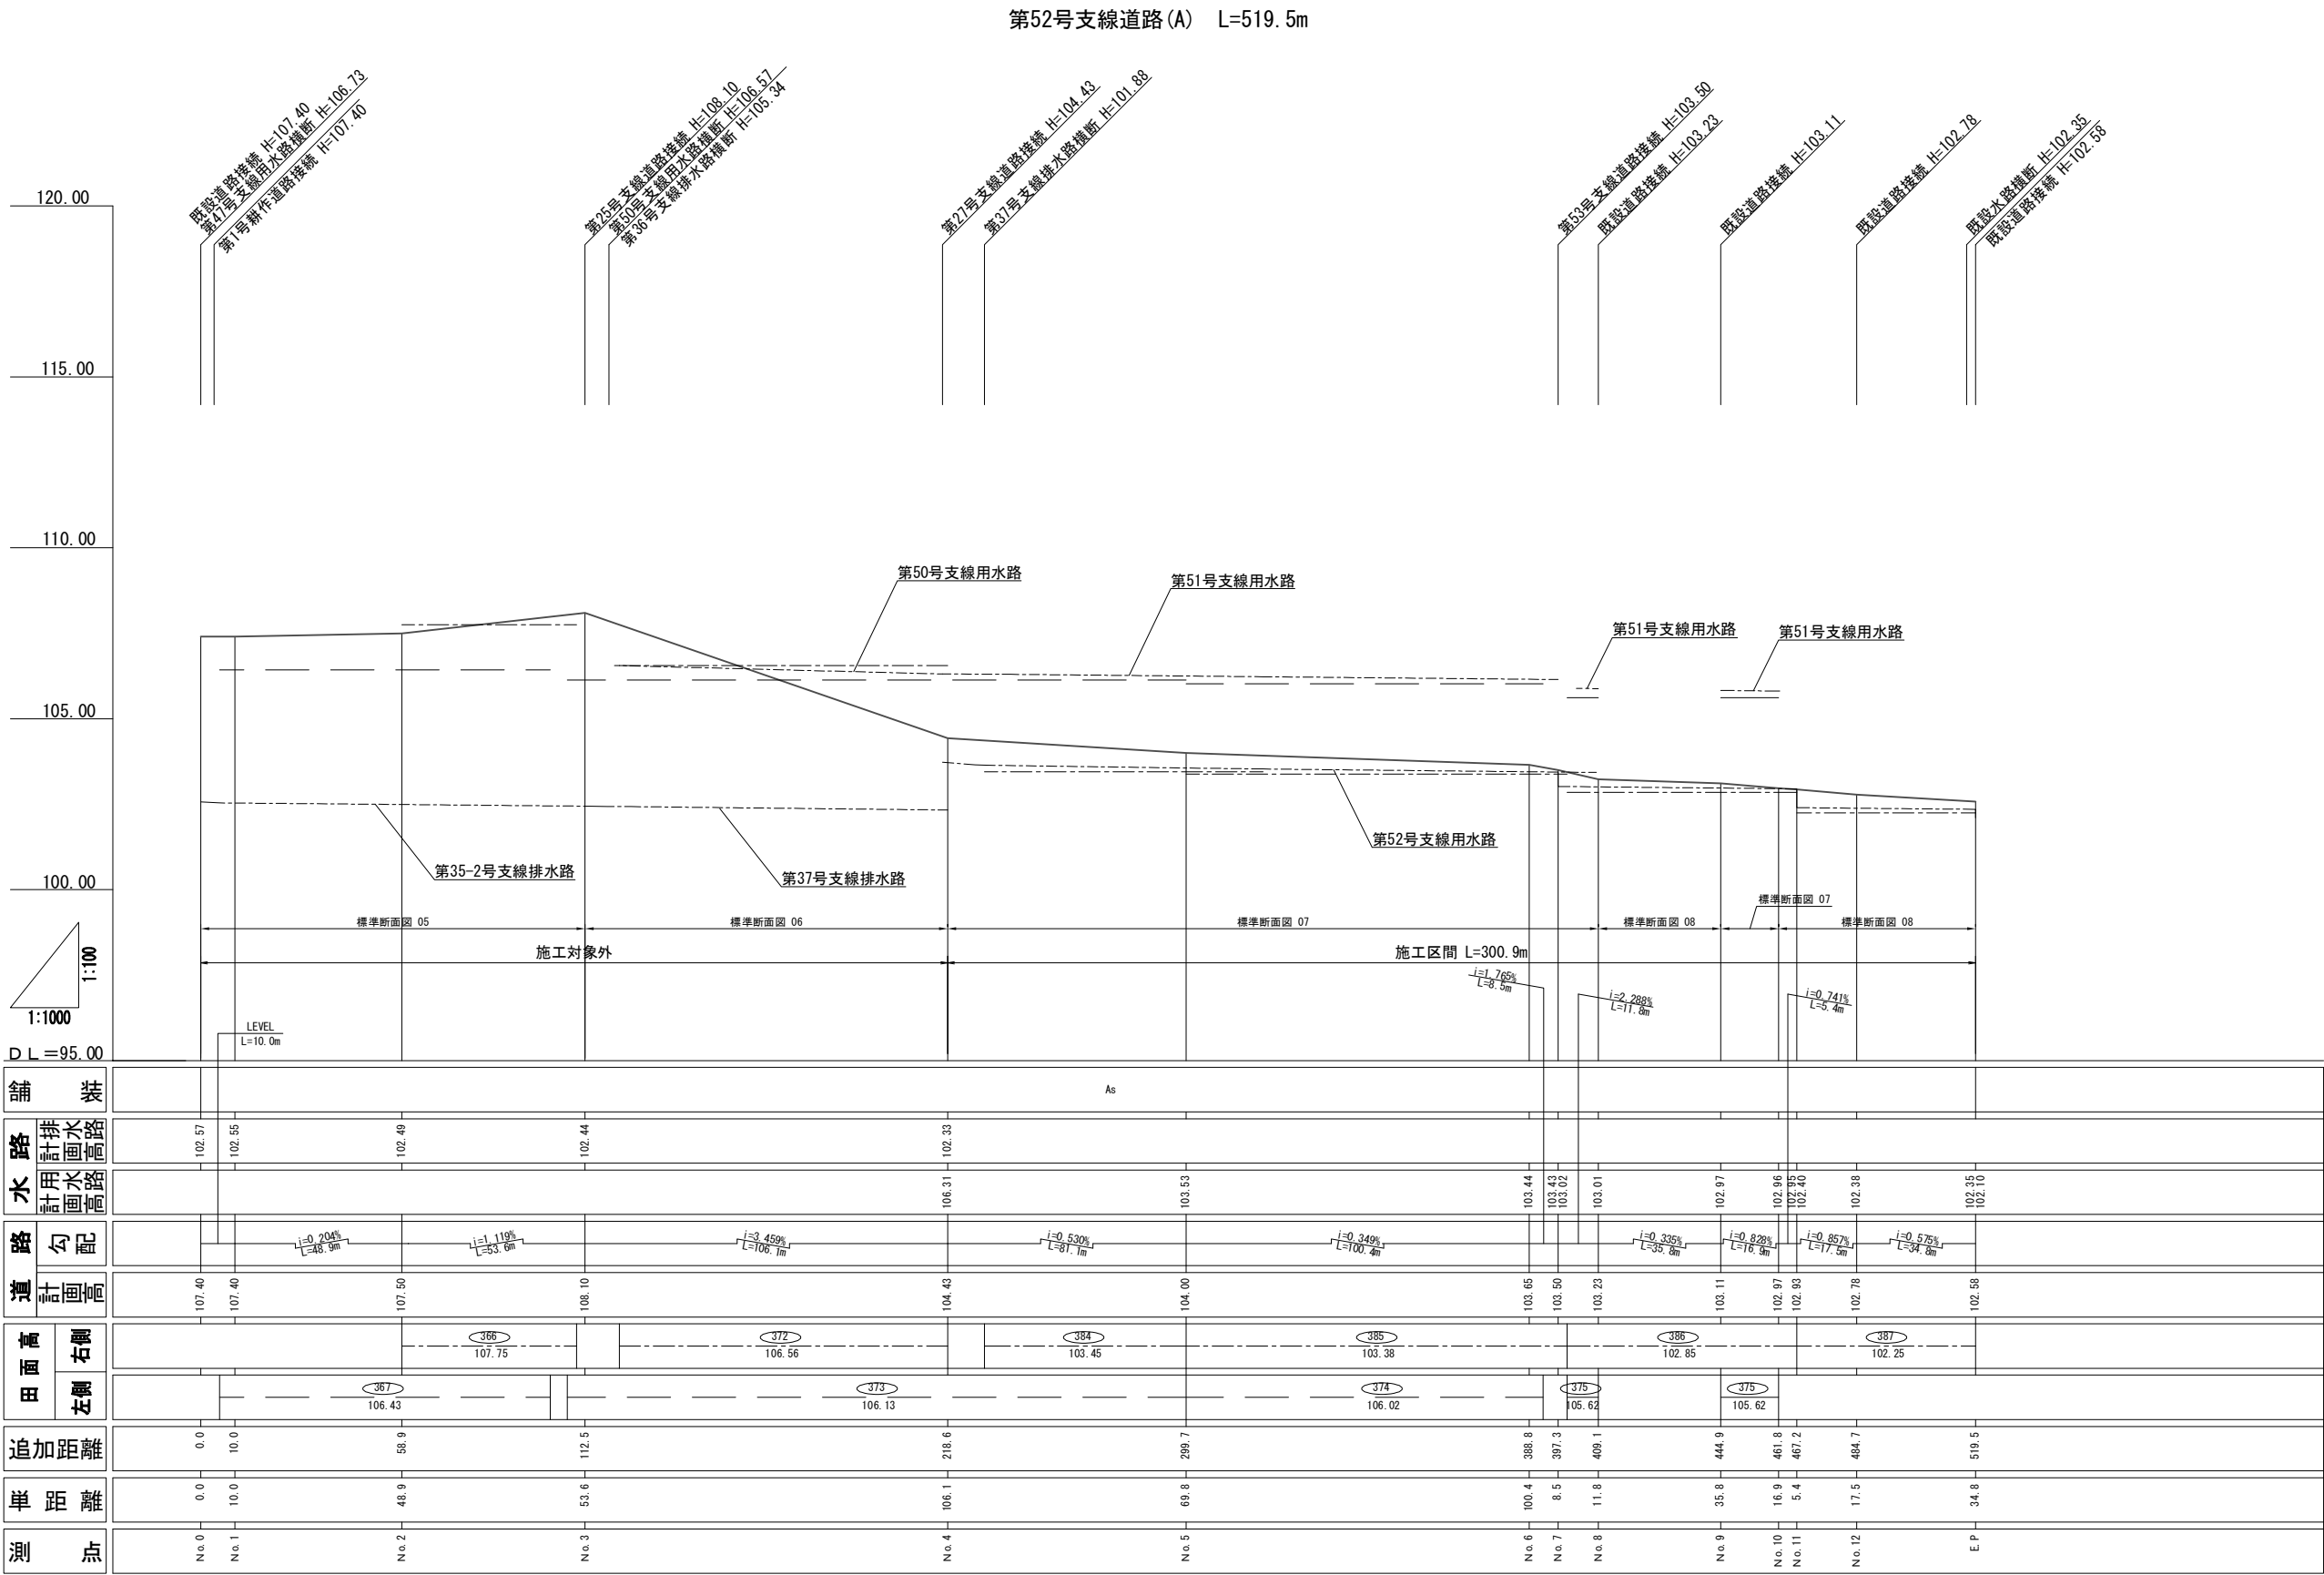

凡 例	
右田	----
左田	----
道路	----
水路底	----

第52号支線道路			
工 事 名	令和8年度 亀岡中部農地整備事業 千代川工区区画整理その11工事		
図 面 名	道路縦断面図		
年 月 日			
尺 度	V=1:100 H=1:1000	図面番号	参-1-2/3
契約区分	当初		
事業所名	近畿農政局 亀岡中部農地整備事業所		


道路縦断面図 (3/3)

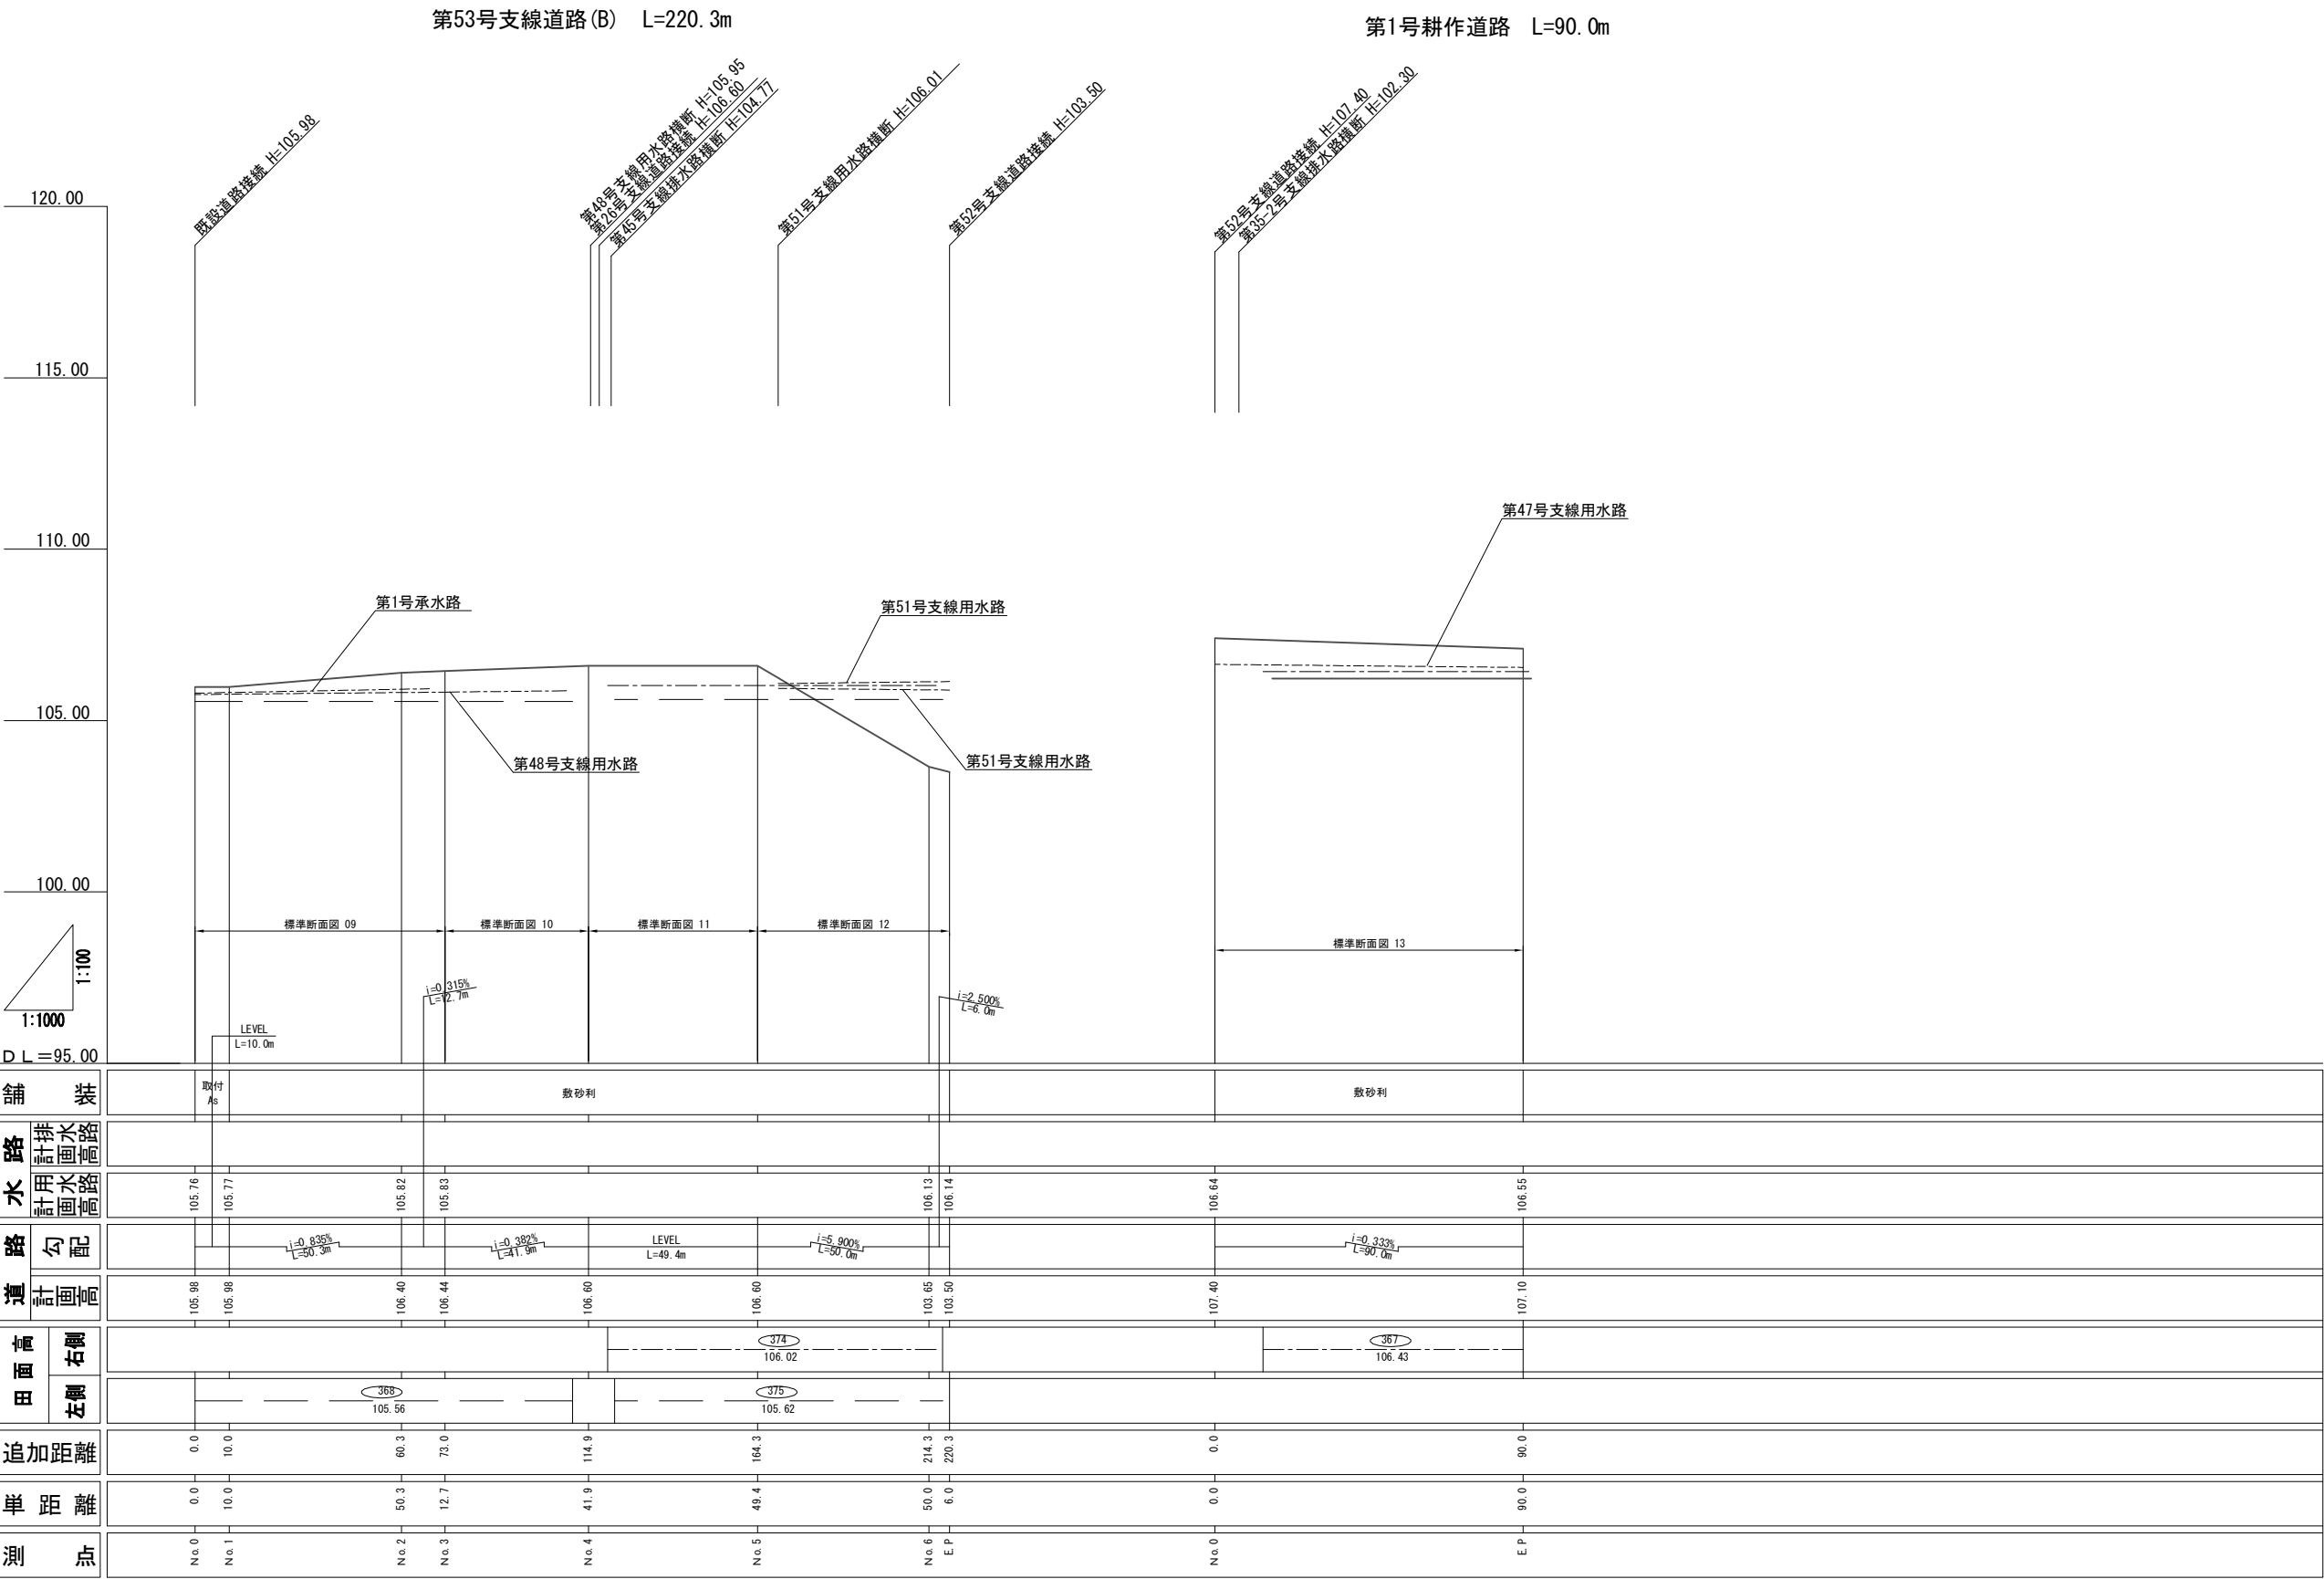

凡 例	
右田	———
左田	———
道路	———
水路底	-----

第53号支線道路, 第1号耕作道路			
工 事 名	令和8年度 亀岡中部農地整備事業 千代川工区区画整理その11工事		
図 面 名	道路縦断面図		
年 月 日			
尺 度	V=1:100 H=1:1000	図面番号	参-1-3/3
契約区分	当初		
事業所名	近畿農政局 亀岡中部農地整備事業所		

用水路縦断面図(1/5)

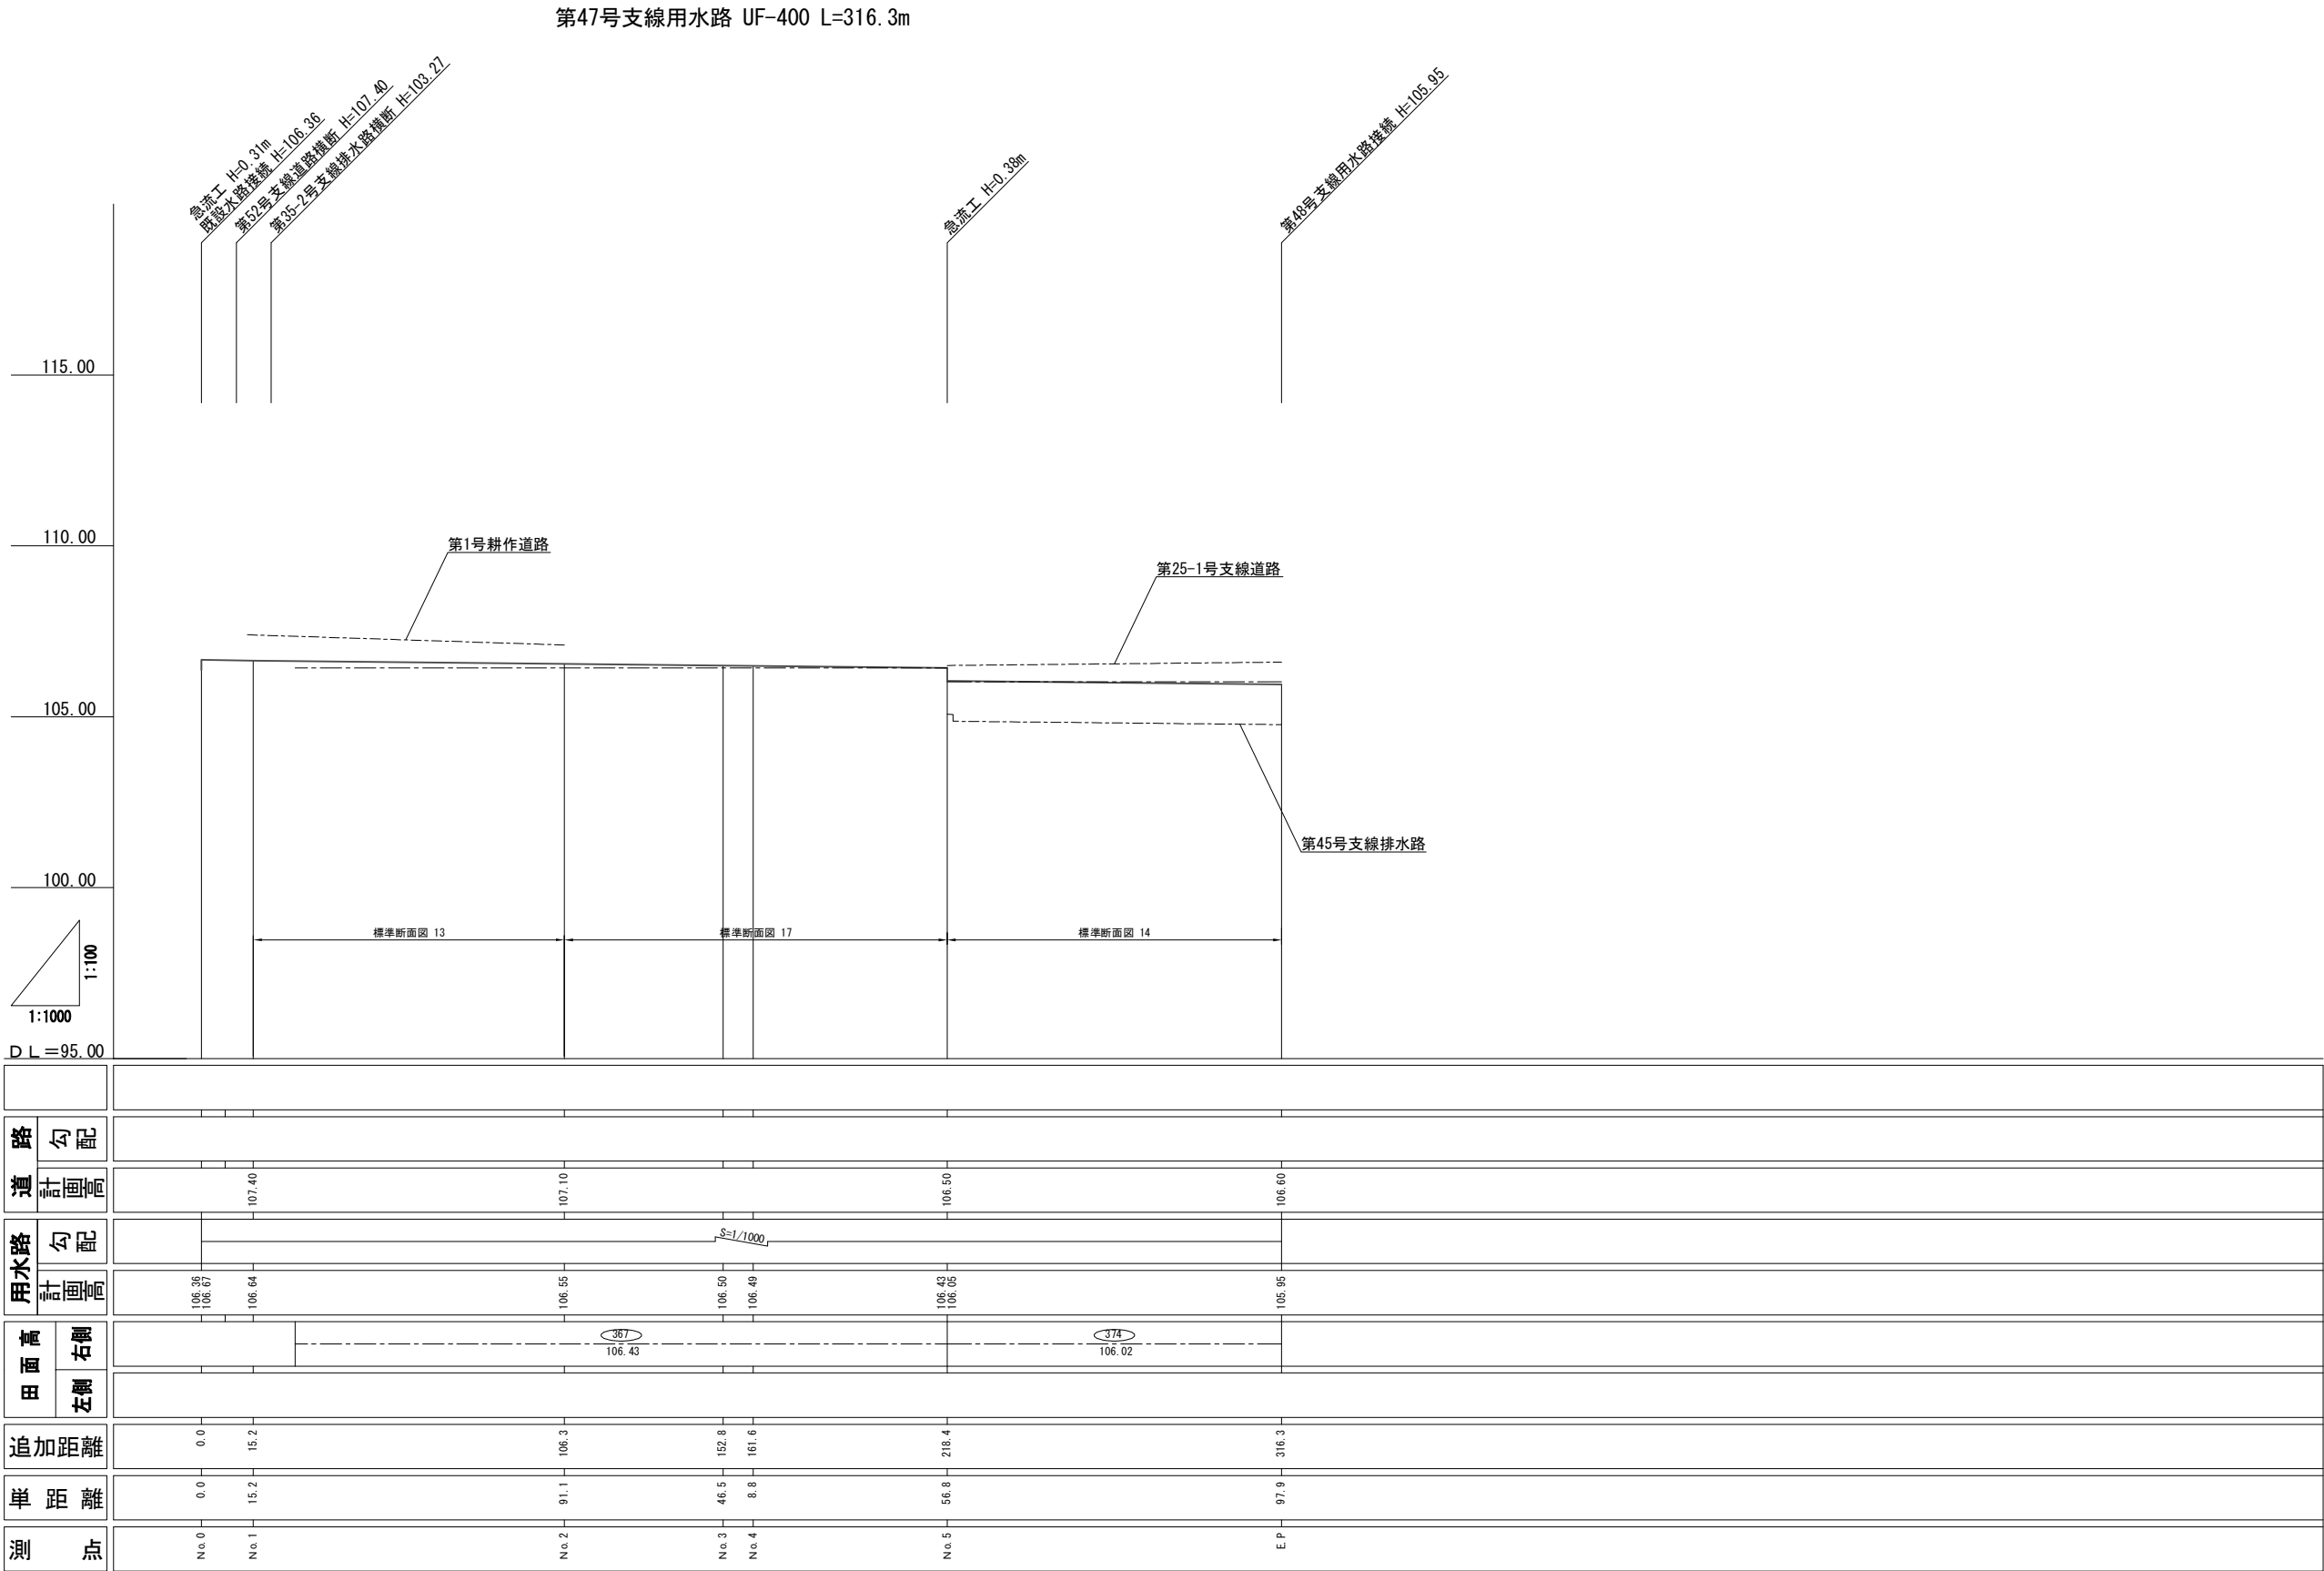


凡 例	
右田	----
左田	----
水路底	----
道路	----

第47号支線用水路			
工 事 名	令和8年度 亀岡中部農地整備事業 千代川工区区画整理その11工事		
図 面 名	用水路縦断面図		
年 月 日			
尺 度	V=1:100 H=1:1000	図面番号	参-2-1/5
契約区分	当初		
事業所名	近畿農政局 亀岡中部農地整備事業所		

用水路縦断面図(2/5)

第48号支線用水路 UF-400 L=352.2m

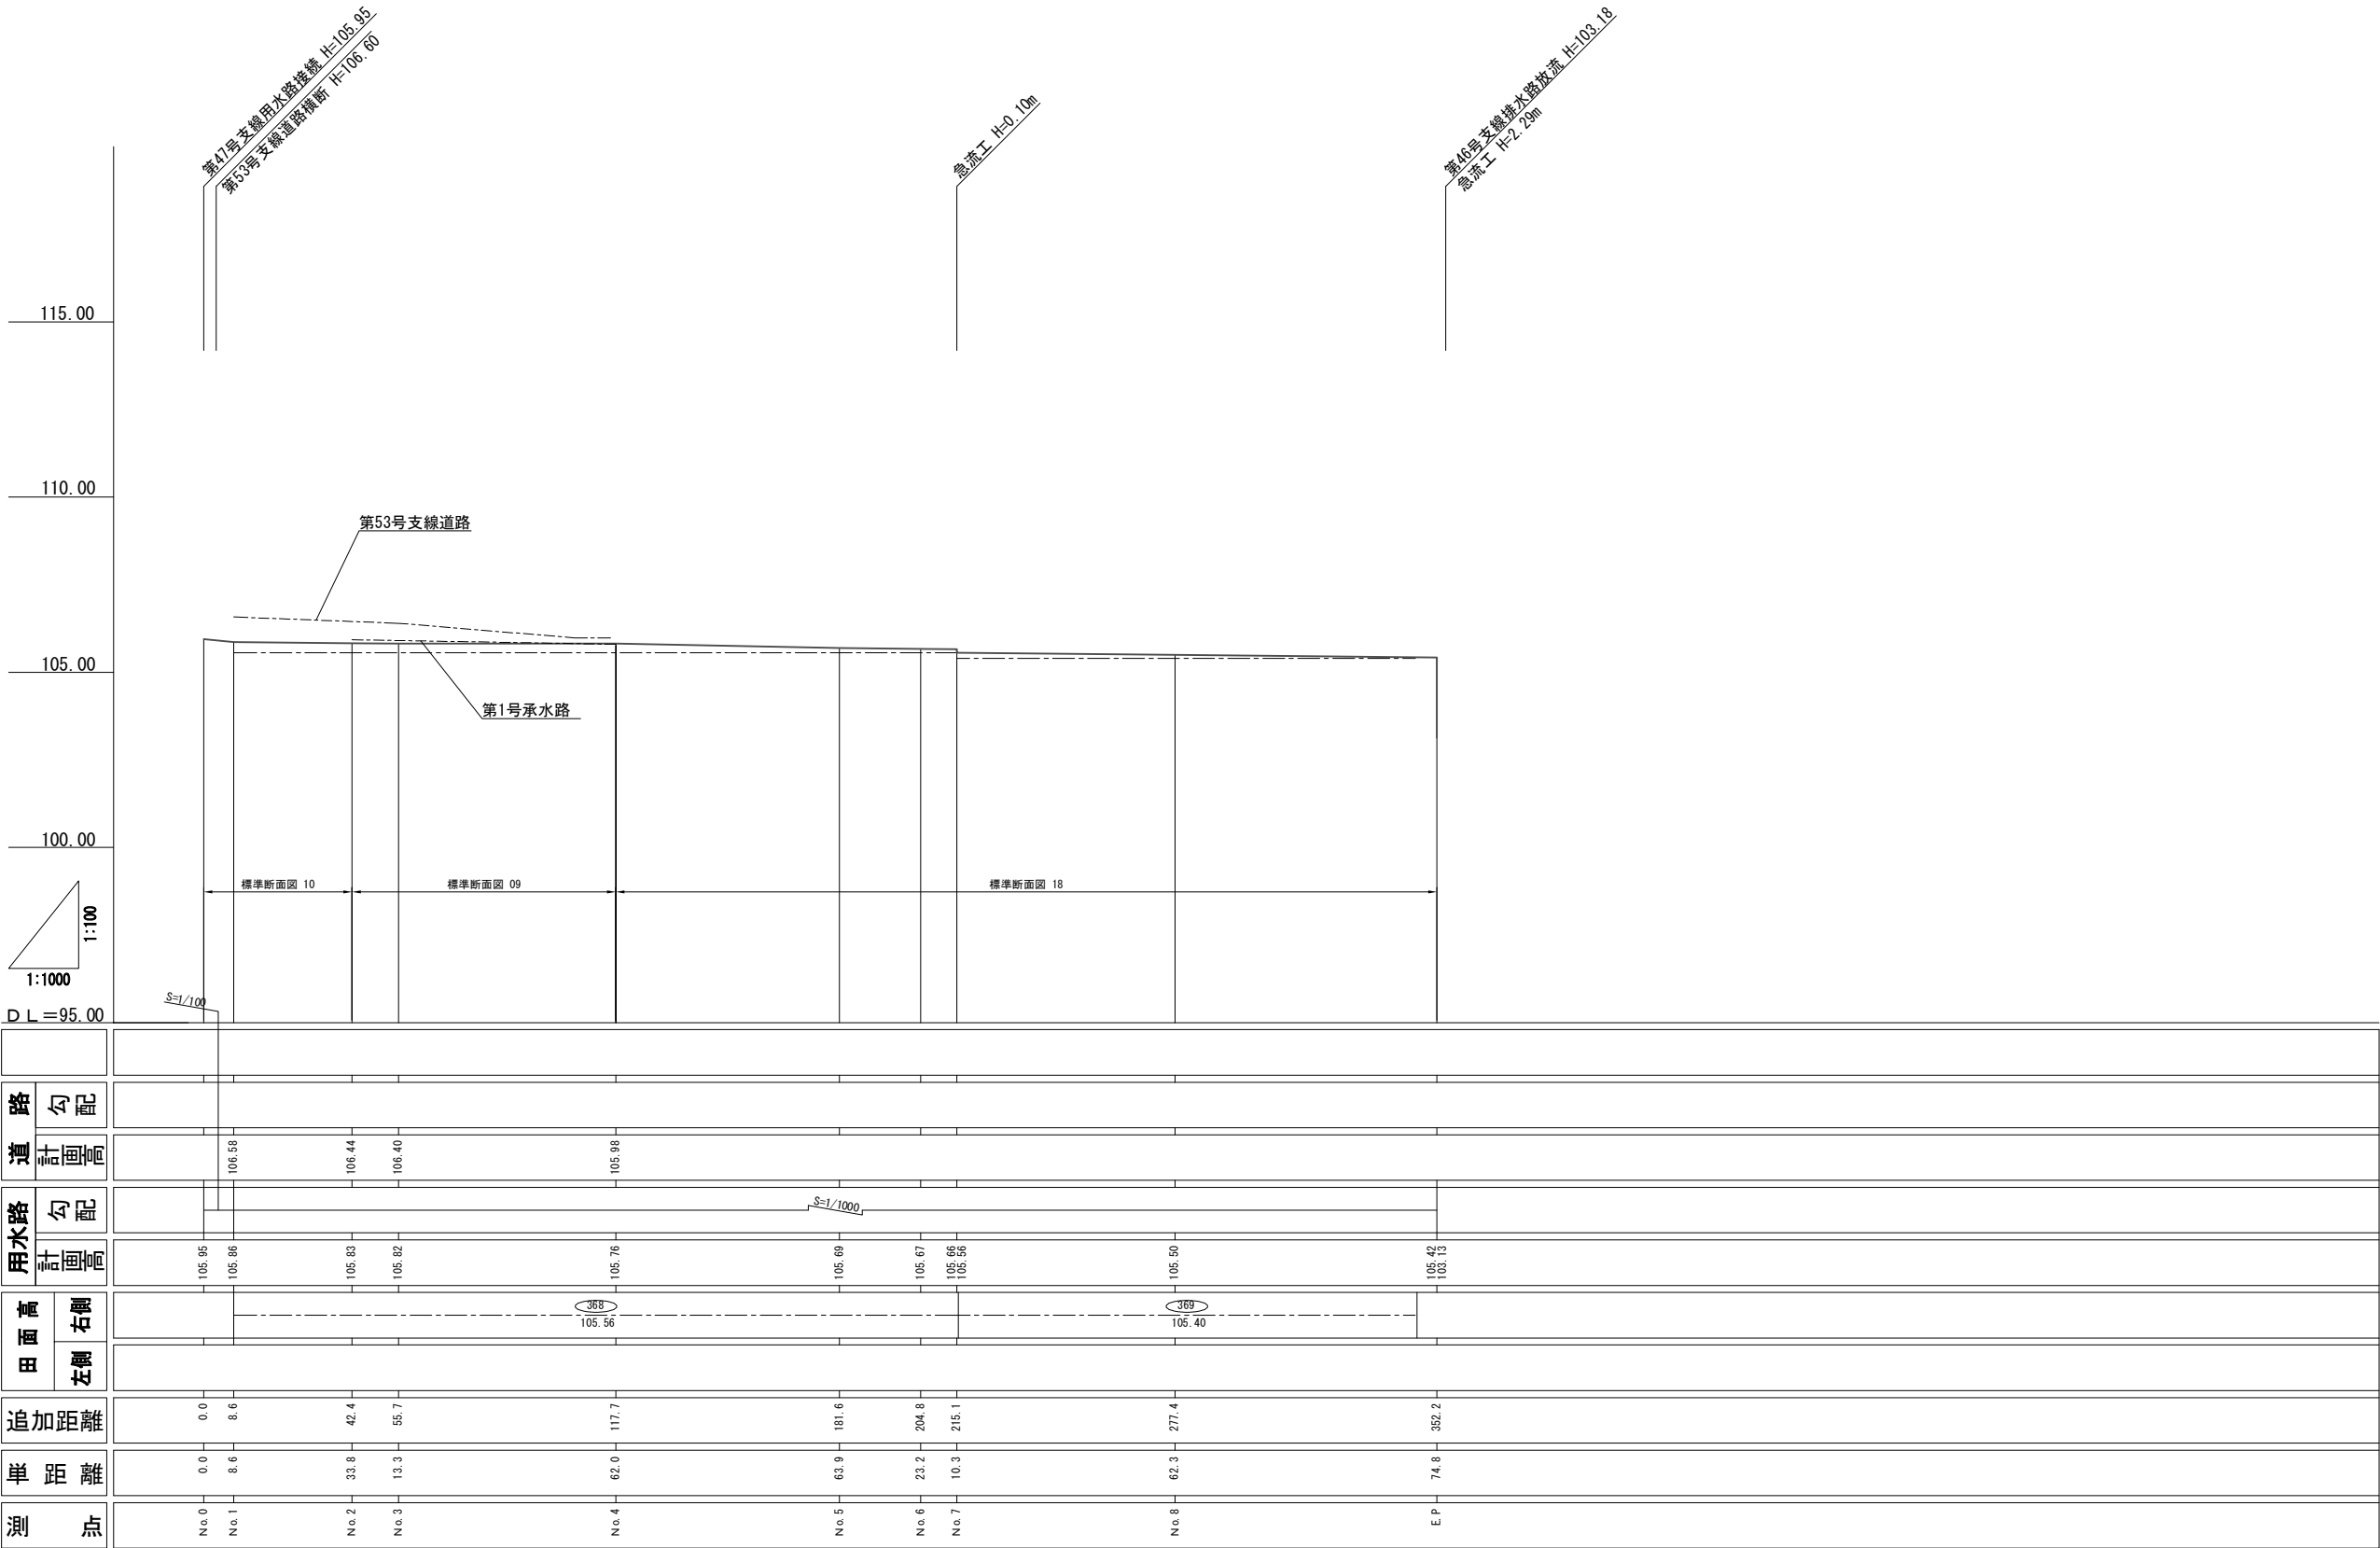


凡 例	
右田	----
左田	-----
水路底	-----
道路	-----

路 勾 配										
道 計 画 高										
		106.58		106.44		106.40		105.98		
用水路 勾 配										
用水路 計 画 高		105.95	105.86		105.83		105.82		105.76	
高 田 面 右 側										
高 田 面 左 側										
追 加 距 離		0.0	8.6		42.4		55.7		117.7	
単 距 離		0.0	8.6		33.8		13.3		62.0	
測 点		N.o.0	N.o.1		N.o.2		N.o.3		N.o.4	

第48号支線用水路			
工 事 名	令和8年度 亀岡中部農地整備事業 千代川工区區画整理その11工事		
図 面 名	用水路縦断面図		
年 月 日			
尺 度	V=1:100 H=1:1000	図面番号	参-2-2/5
契約区分	当初		
事業所名	近畿農政局 亀岡中部農地整備事業所		

用水路縦断面図 (3/5)

第50号支線用水路 コルゲートパイプ L=104.9m

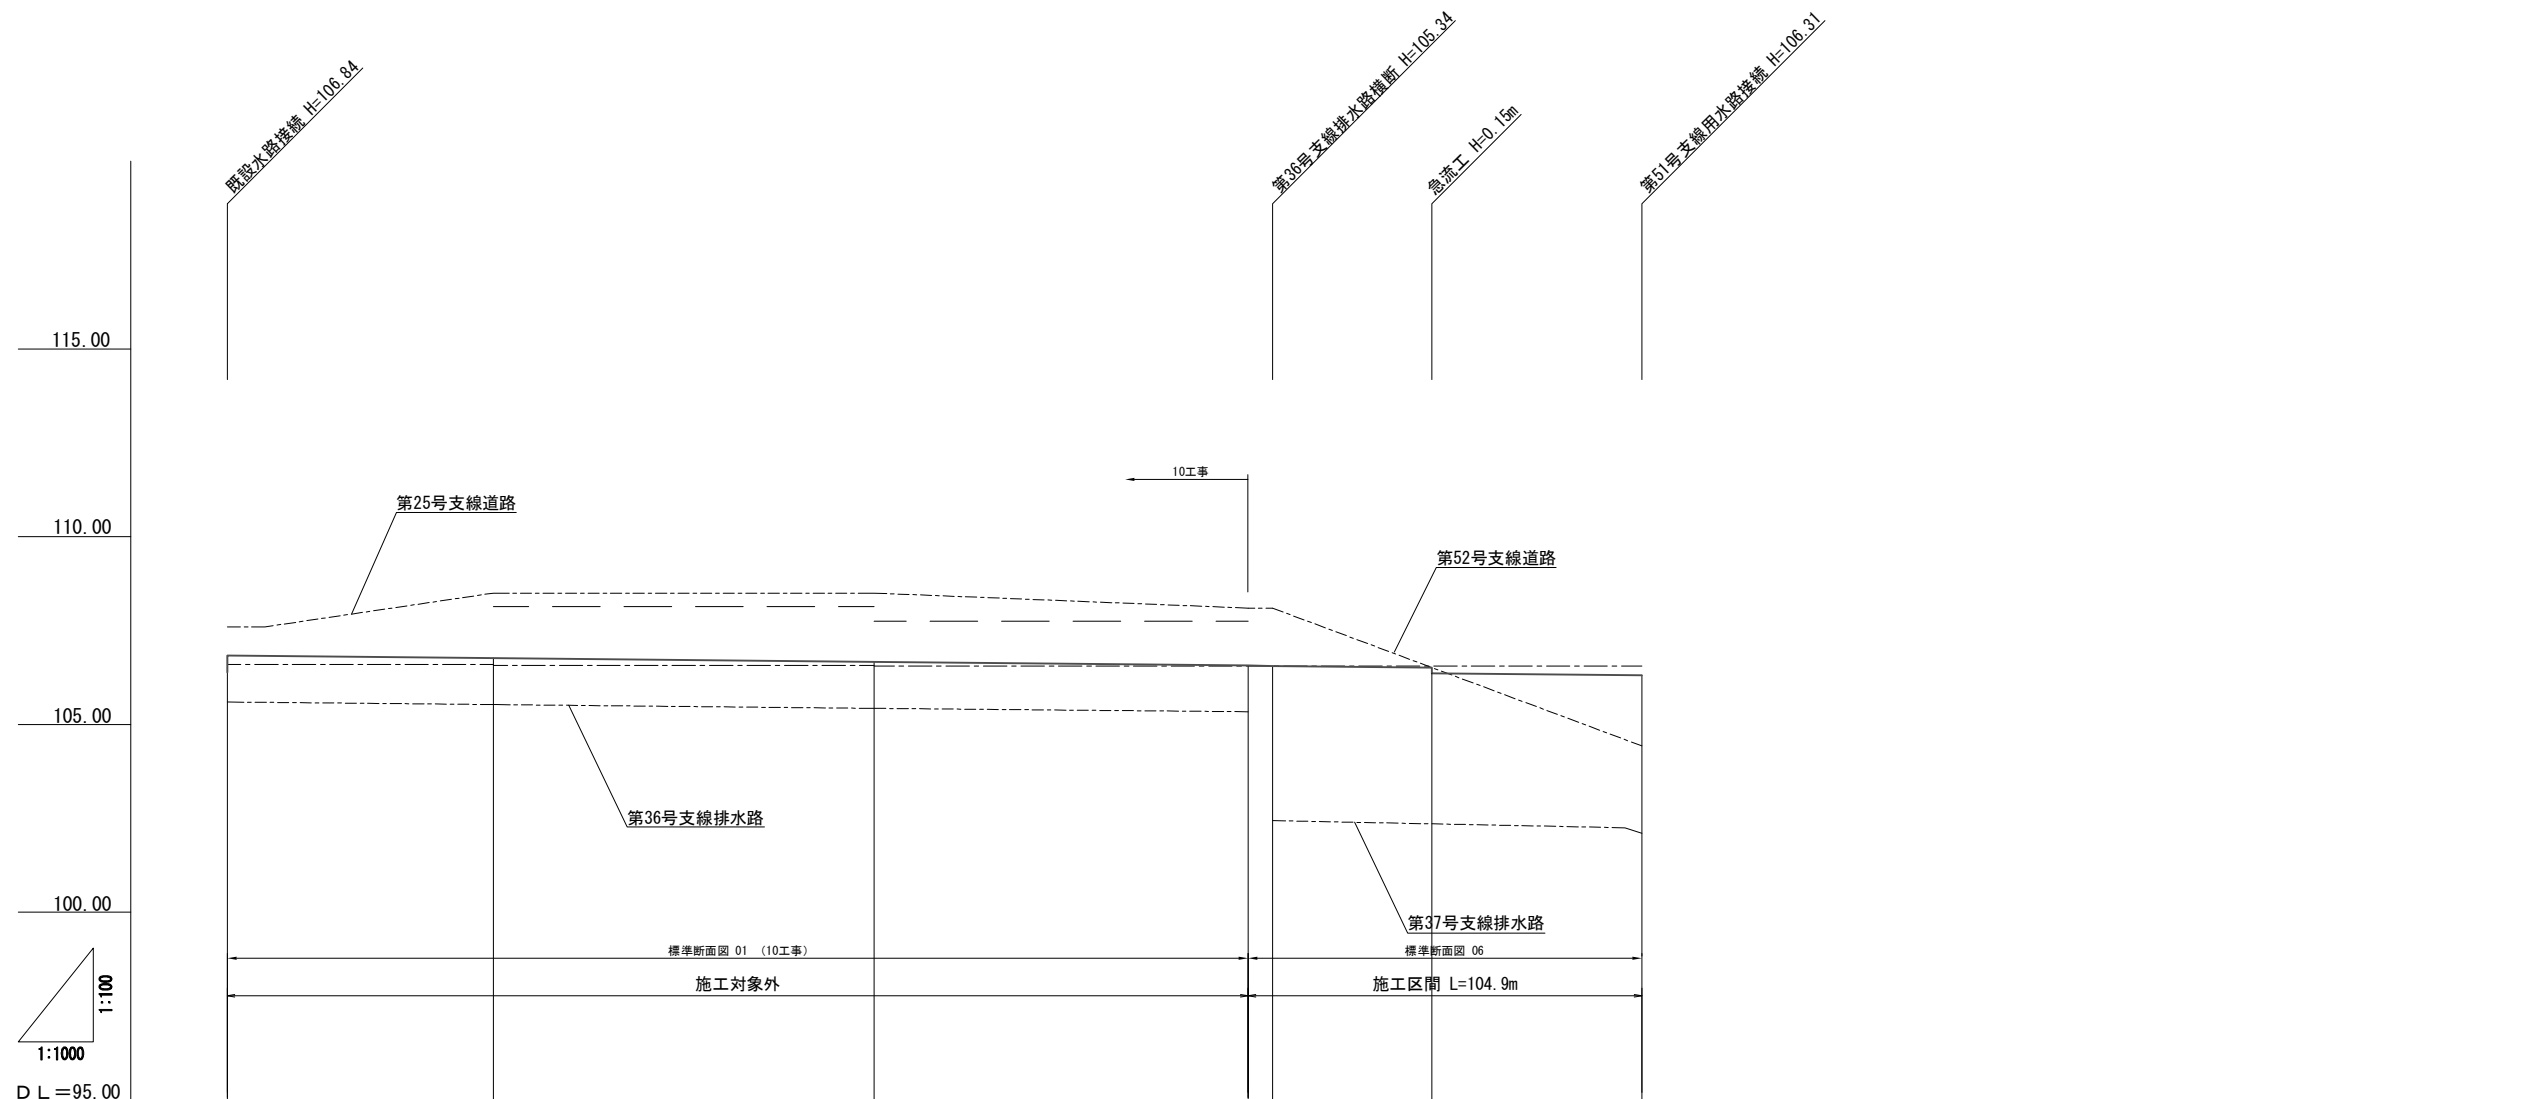


測 点	単 距 離	追加距離	田 面 高		用水路		道 路	
			左 側	右 側	計 画 高	勾 配	計 画 高	勾 配
No.0	0.0	0.0			106.39 106.84			
			106.60	370			107.60	
No.1	70.9	70.9	108.14	365	106.77			108.50
			106.57	371				
No.2	101.4	172.3	107.75	366	106.67			108.50
No.3	99.7	272.0			106.57			108.10
			106.56	372	106.56			
No.4	6.5	278.5						107.87
No.5	42.4	320.9			106.52 106.37			107.87
E.P.	56.0	376.9			106.31			104.43

第50号支線用水路			
工 事 名	令和8年度 亀岡中部農地整備事業 千代川工区區画整理その1工事		
図 面 名	用水路縦断面図		
年 月 日			
尺 度	V=1:100 H=1:1000	図面番号	参-2-3/5
契約区分	当初		
事業所名	近畿農政局 亀岡中部農地整備事業所		

用水路縦断面図(4/5)

第51号支線用水路 UF-400及びコルゲートパイプφ450 L=447.3m

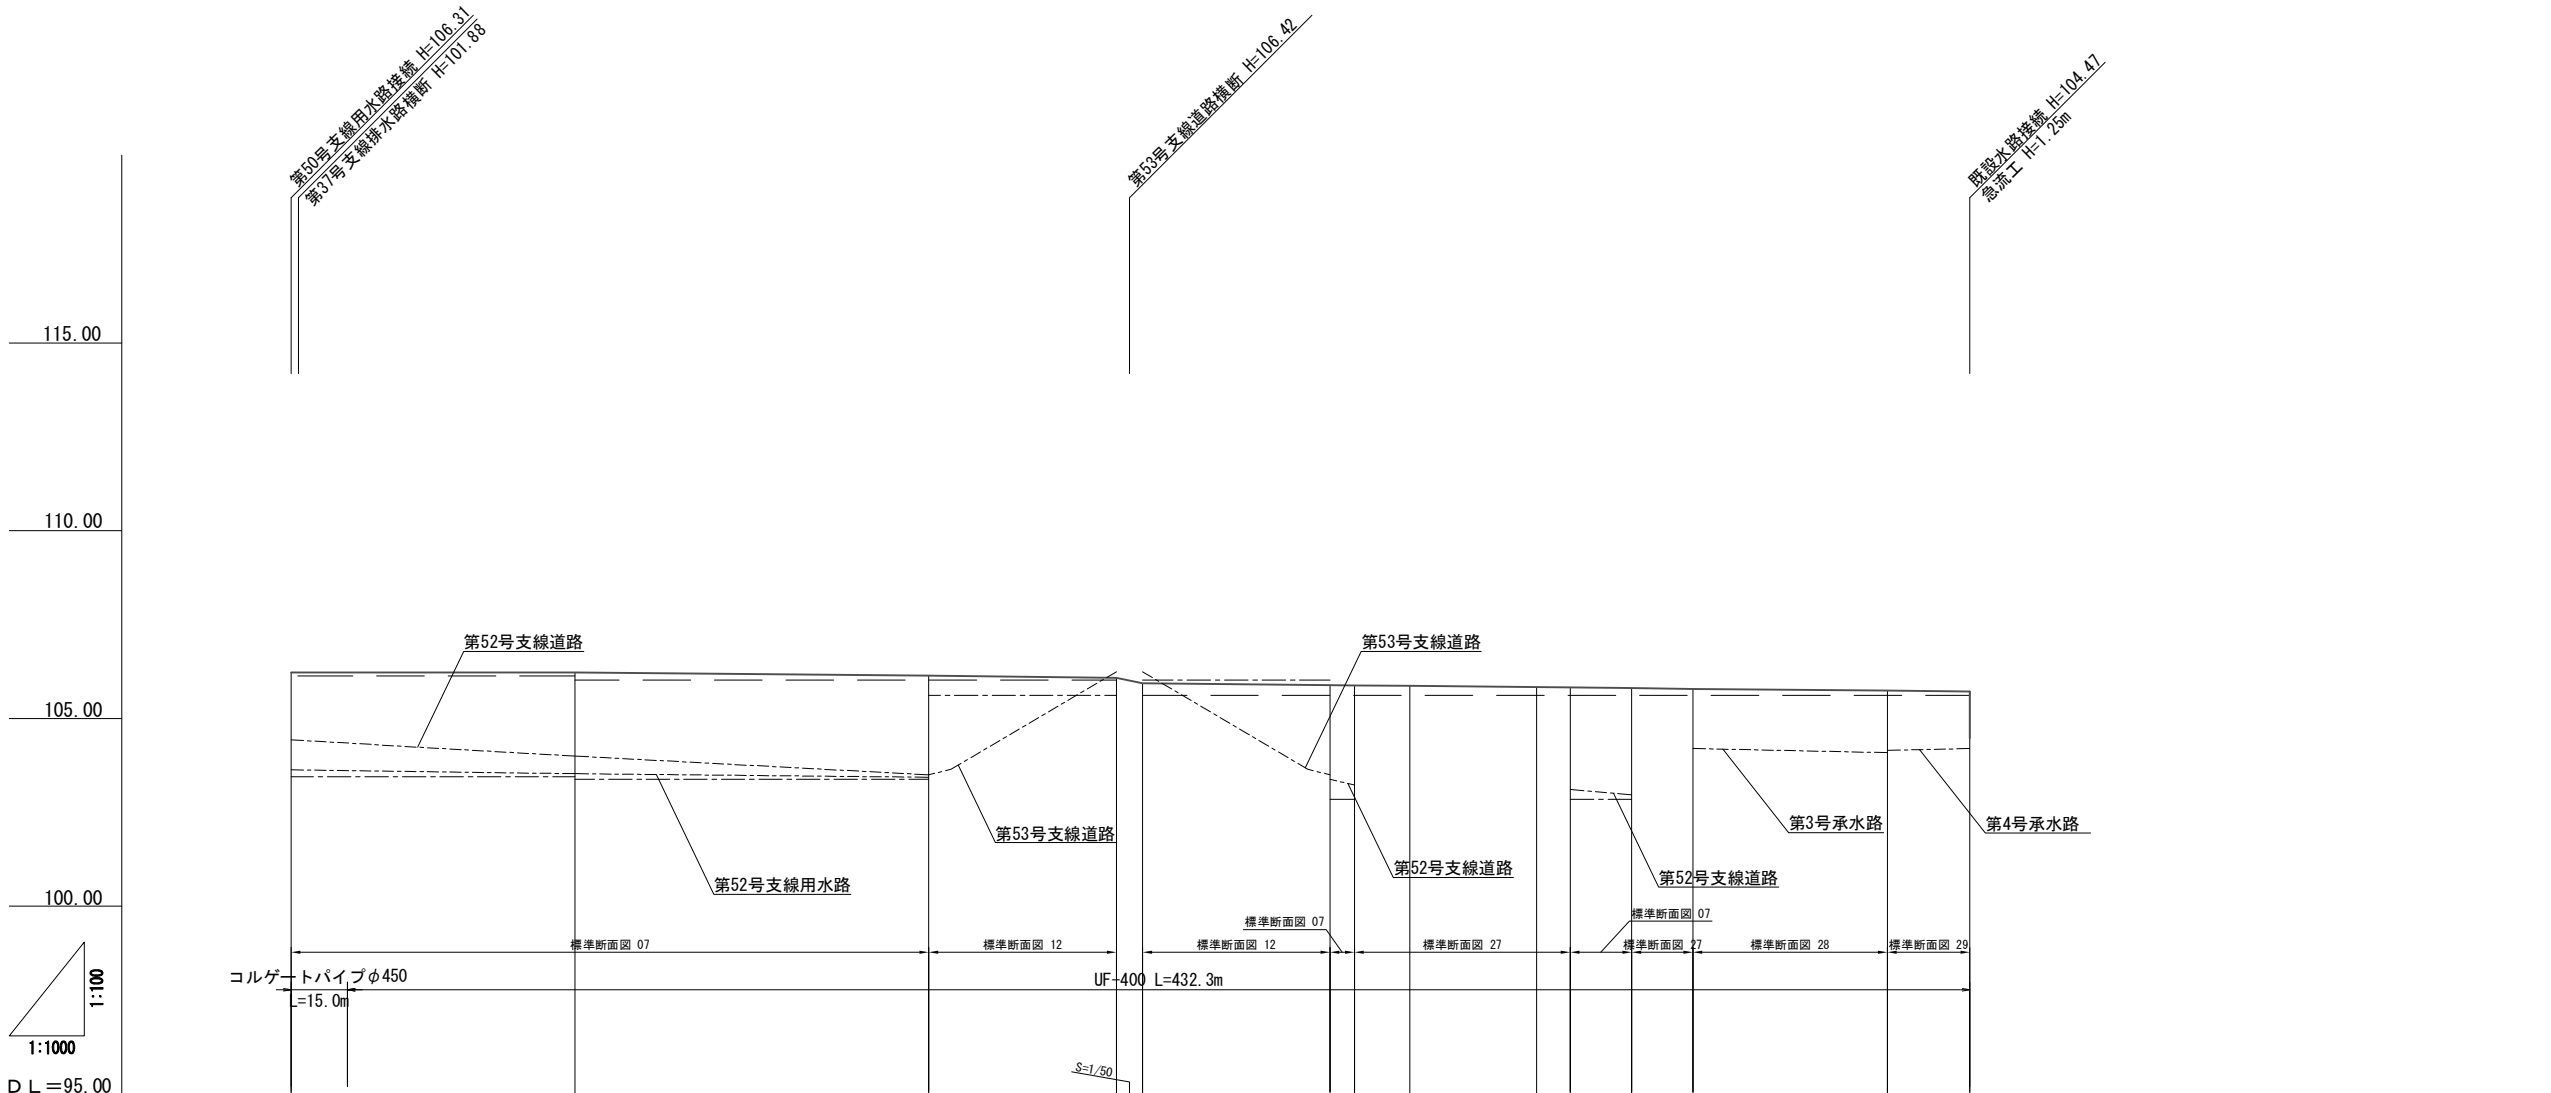


凡 例	
右田	----
左田	----
水路底	----
道路	----

測 点	単 距 離	追加距離	田 面 高		用水路 計 画 高	用水路 勾 配	道 路	
			左 側	右 側			計 画 高	勾 配
N.o.0	0.0	0.0			106.30		104.43	
+15.0	15.0	15.0	373 106.13	384 103.45	106.29		104.35	
N.o.1	60.6	75.6			106.23	S=1/1000	104.00	
N.o.2	94.3	169.9	374 106.02	385 103.38	106.14		103.50	
N.o.3	50.0	219.9			106.08		106.24	
N.o.4	7.0	226.9			105.94		106.24	
N.o.5	49.9	276.8			105.89		103.50	
N.o.6	6.5	283.3			105.88		103.23	
N.o.7	14.8	298.1			105.87			
N.o.8	33.8	331.9			105.84	S=1/1000		
N.o.9	8.9	340.8			105.83		103.11	
N.o.10	16.4	357.2	375 105.62	386 102.85	105.81		102.97	
N.o.11	16.3	373.5			105.79			
N.o.12	51.8	425.3			105.74			
E.P.	22.0	447.3			105.72 (104.47)			

第51号支線用水路			
工 事 名	令和8年度 亀岡中部農地整備事業 千代川工区区画整理その11工事		
図 面 名	用水路縦断面図		
年 月 日			
尺 度	V=1:100 H=1:1000	図面番号	参-2-4/5
契約区分	当初		
事業所名	近畿農政局 亀岡中部農地整備事業所		

用水路縦断面図 (5/5)

第52号支線用水路 UF-400及びコルゲートパイプφ450 L=303.8m

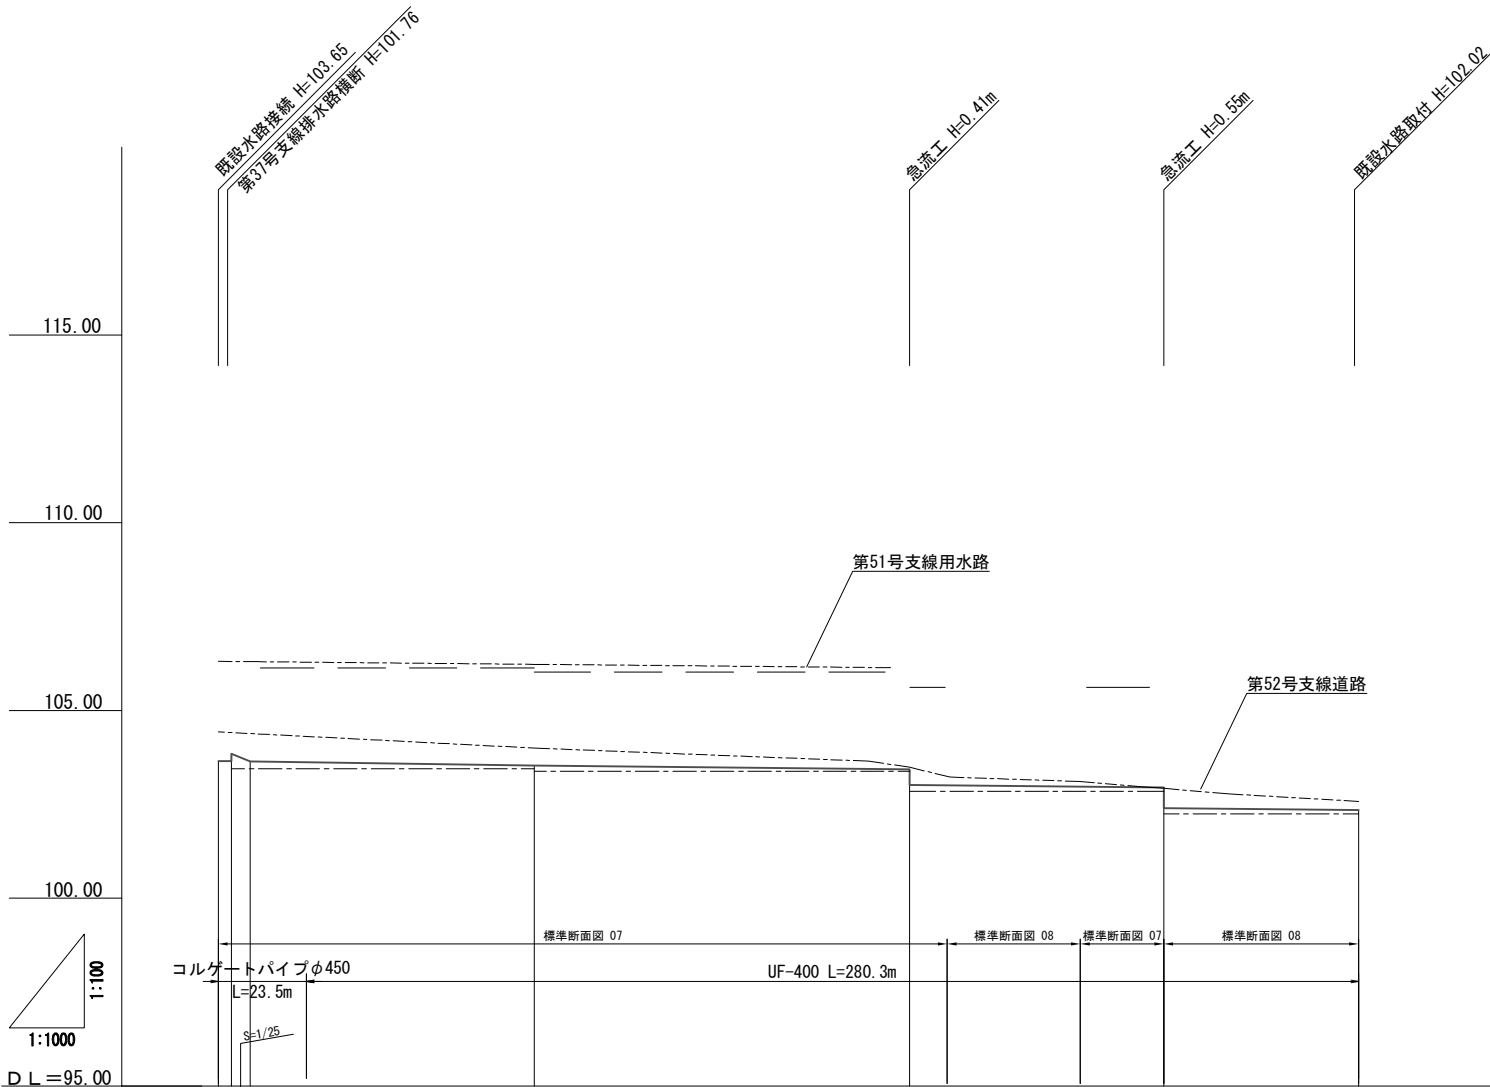


凡 例	
右田	----
左田	----
水路底	----
道路	----

路 勾 配					
道 計 画 高	104.43	104.43	104.35	104.00	103.50
	104.43	104.39	104.35	104.00	103.50
用水路 勾 配	S=1/1000				
	103.65	103.64	103.63	103.53	103.43
高 田 面 右 側	103.65	103.64	103.63	103.53	103.43
	103.65	103.64	103.63	103.53	103.43
高 田 面 左 側	103.65	103.64	103.63	103.53	103.43
	103.65	103.64	103.63	103.53	103.43
追 加 距 離	0.0	3.5	8.5	23.5	84.2
	0.0	3.5	8.5	23.5	84.2
単 距 離	0.0	3.5	5.0	15.0	60.7
	0.0	3.5	5.0	15.0	60.7
測 点	No. 0	No. 1	No. 2	No. 3	No. 4
	No. 0	No. 1	No. 2	No. 3	No. 4

第52号支線用水路			
工 事 名	令和8年度 亀岡中部農地整備事業 千代川工区区画整理その11工事		
図 面 名	用水路縦断面図		
年 月 日			
尺 度	V=1:100 H=1:1000	図面番号	参-2-5/5
契約区分	当初		
事業所名	近畿農政局 亀岡中部農地整備事業所		


排水路縦断面図(1/4)

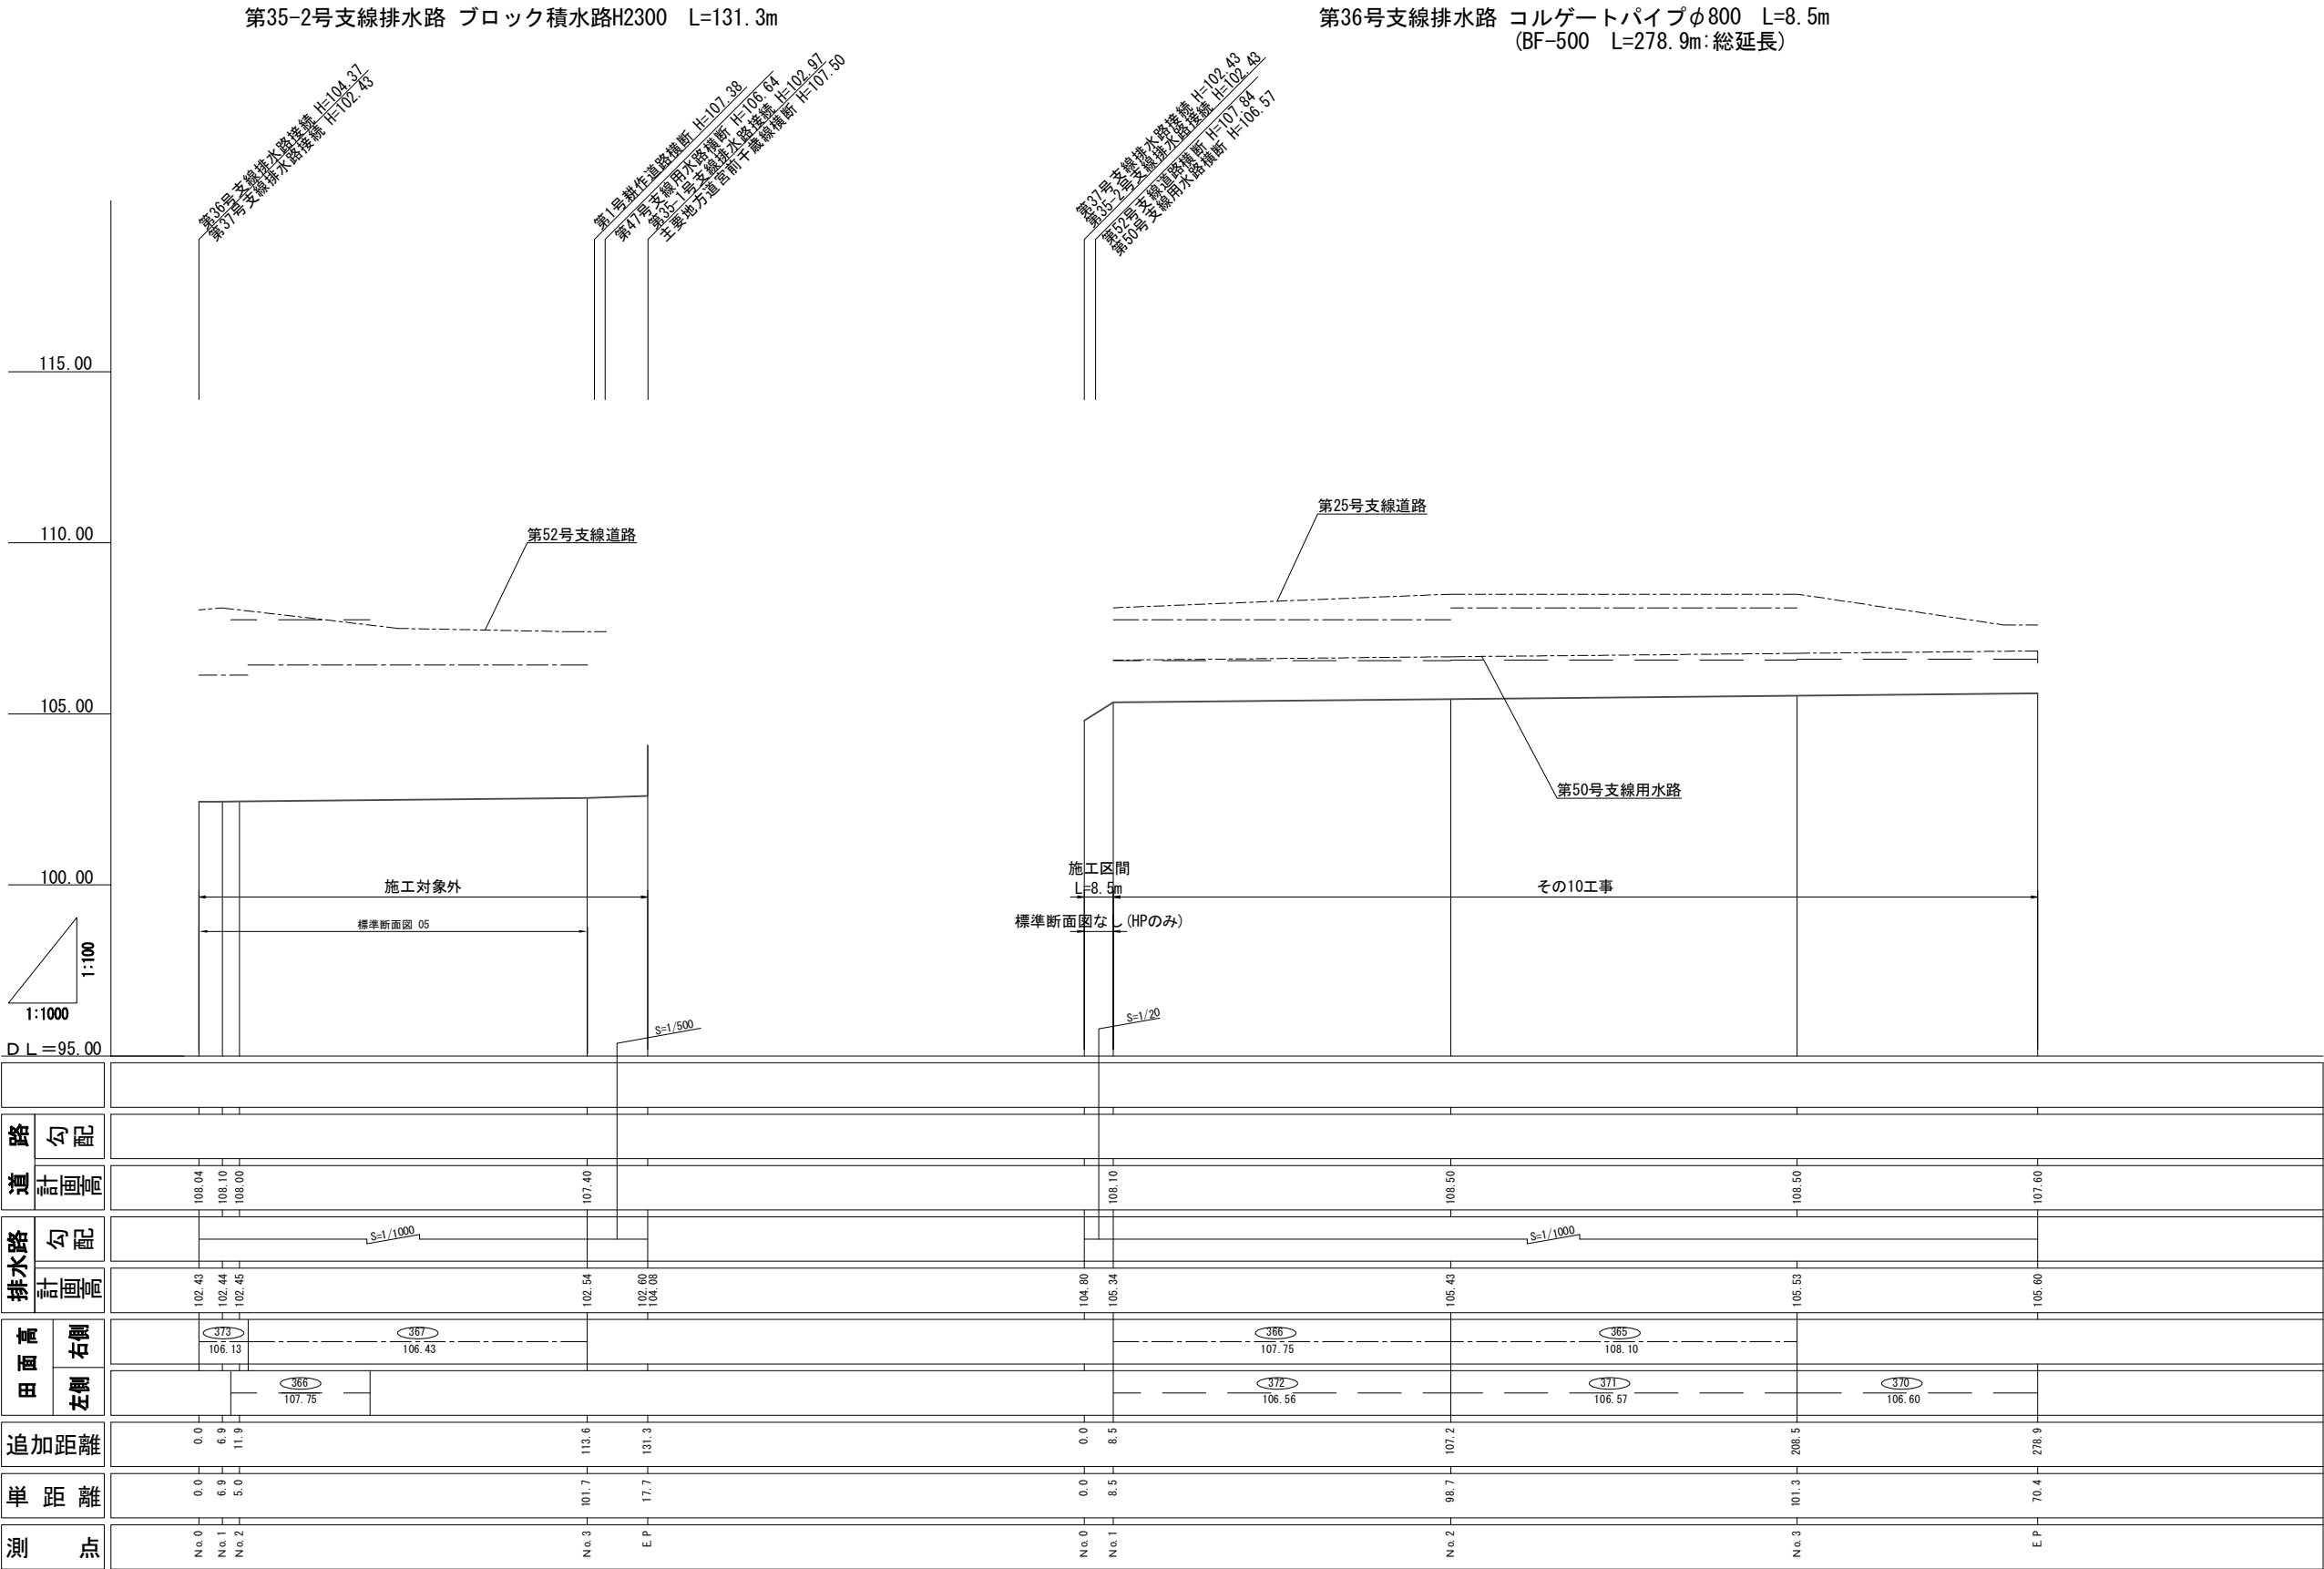

凡	例
右田	----
左田	----
水路底	----
道路	----

第35-2, 36号支線排水路			
工 事 名	令和8年度 亀岡中部農地整備事業 千代川工区区画整理その11工事		
図 面 名	排水路縦断面図		
年 月 日			
尺 度	V=1:100 H=1:1000	図面番号	参-3-1/4
契約区分	当初		
事業所名	近畿農政局 亀岡中部農地整備事業所		

排水路縦断面図(2/4)

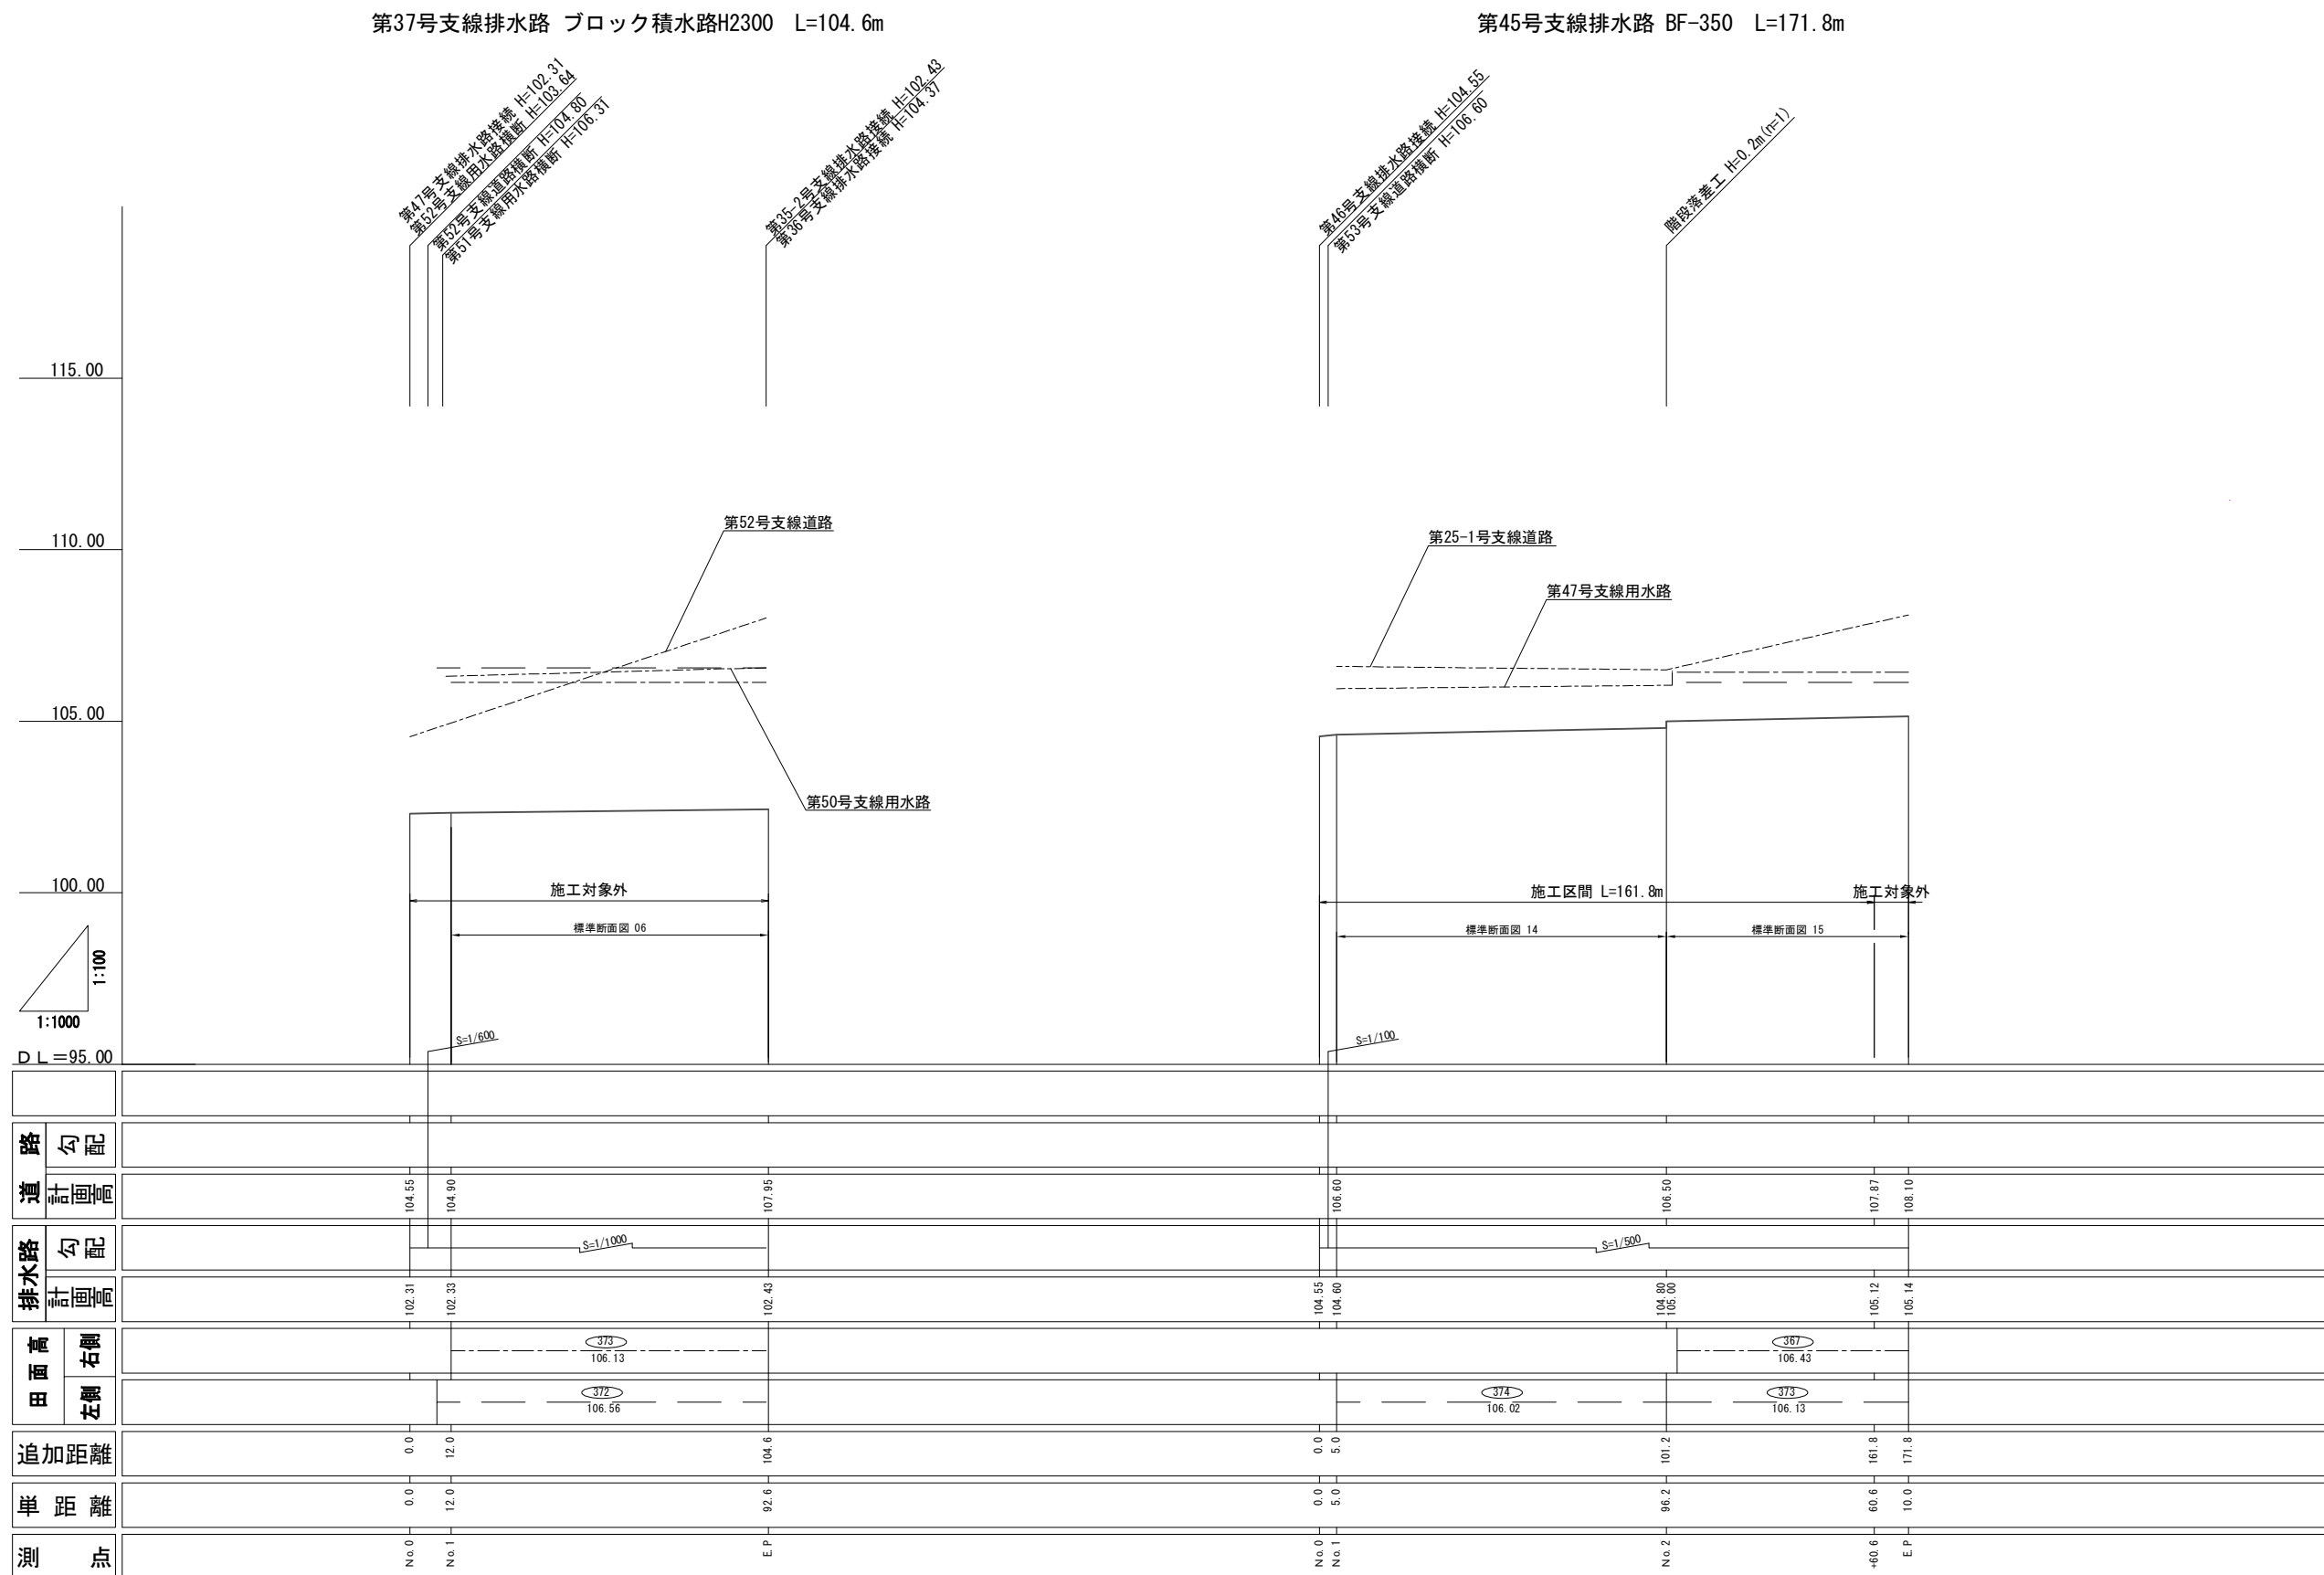


凡 例	
右田	— — —
左田	— — —
水路底	—————
道路	— · — · — · —

第37.45号支線排水路			
工 事 名	令和8年度 亀岡中部農地整備事業 千代川工区画整理その1工事		
図 面 名	排水路縦断面図		
年 月 日			
尺 度	V=1:100 H=1:1000	図面番号	参-3-2/4
契約区分	当初		
事業所名	近畿農政局 亀岡中部農地整備事業所		

排水路縦断面図(3/4)

第46号支線排水路 BF-450 L=178.0m

第47号支線排水路 ブロック積水路H1500 L=101.4m

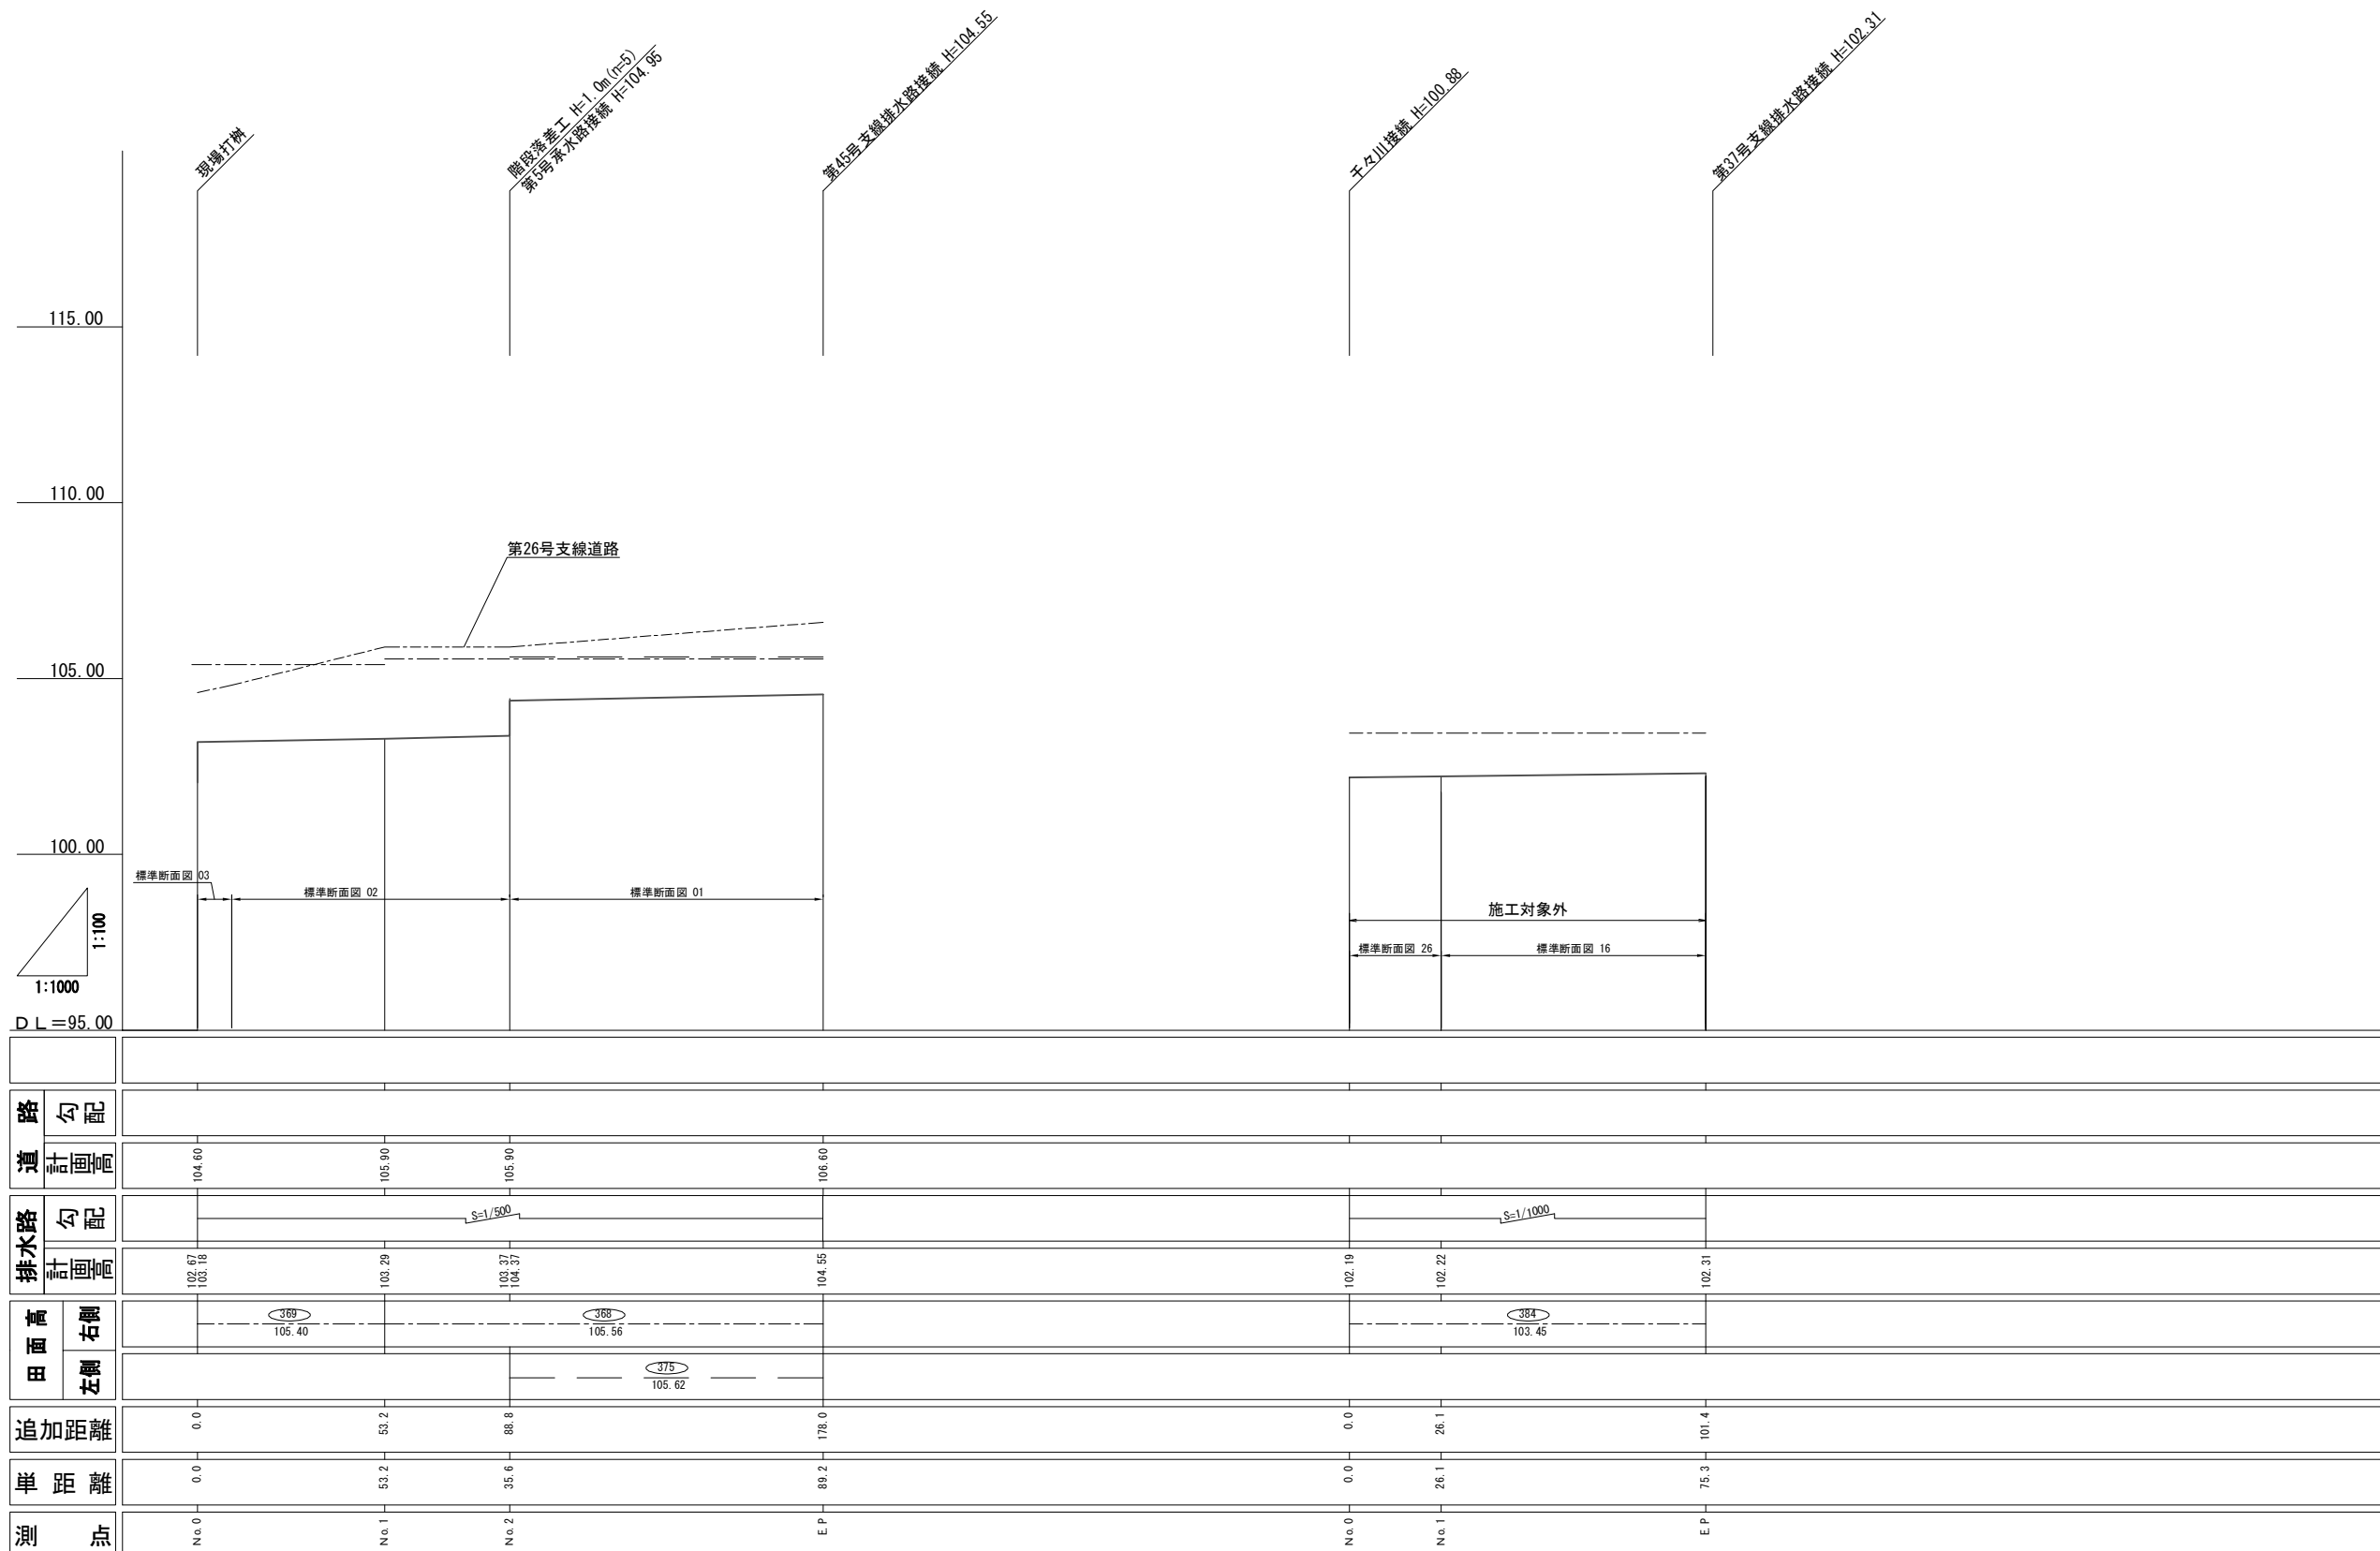

凡 例	
右田	—— —
左田	—— —
水路底	————
道路	—— — — —

第47.48-1号支線排水路			
工 事 名	令和8年度 亀岡中部農地整備事業 千代川工区區画整理その1工事		
図 面 名	排水路縦断面図		
年 月 日			
尺 度	V=1:100 H=1:1000	図面番号	参-3-3/4
契約区分	当初		
事業所名	近畿農政局 亀岡中部農地整備事業所		


排水路縦断面図(4/4)

第1号承水路 BF-250 L=68.4m

第3号承水路 BF-250 L=54.0m

第4号承水路 BF-250 L=20.9m

第5号承水路 BF-250 L=49.7m

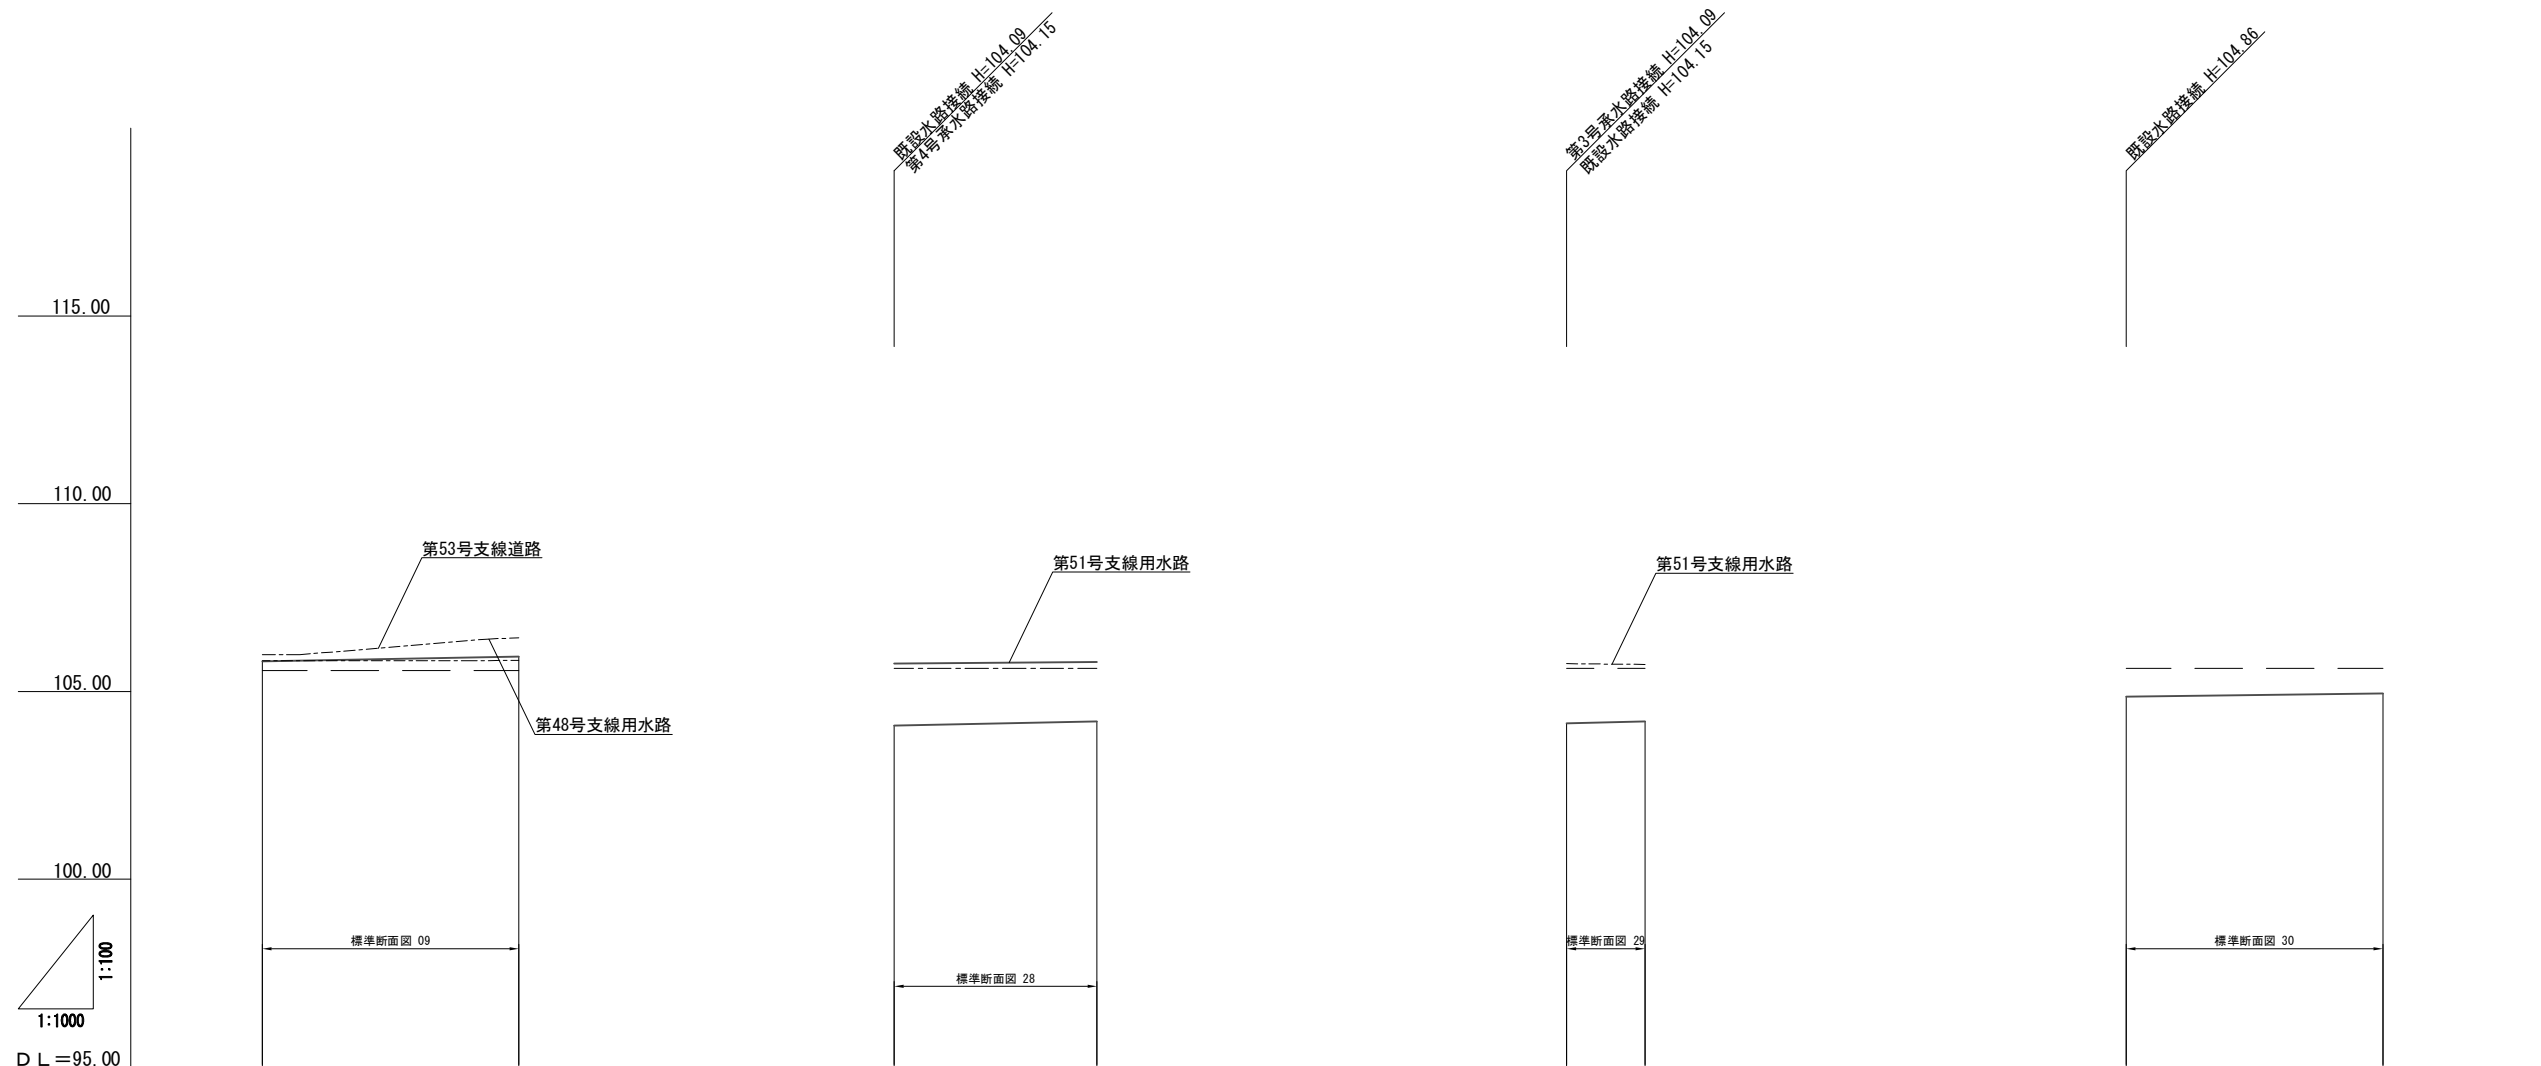

凡	例
右田	— — — —
左田	— — — —
水路底	— — — —
道路	— — — —

測 点	単 距 離	追加距離	田 面 高		排水路		道 路	
			左側	右側	計 画 高	勾 配	計 画 高	勾 配
N a. 0	0.0	0.0	105.56 368		105.80	S=1/500	105.98	
E P	68.4	68.4			105.93		106.40	
N a. 0	0.0	0.0	105.62 375		104.09	S=1/500		
E P	54.0	54.0			104.20			
N a. 0	0.0	0.0	105.62 375		104.15	S=1/500		
E P	20.9	20.9			104.20			
N a. 0	0.0	0.0	105.62 375		104.86	S=1/500		
E P	68.4	68.4			104.95			

第1.3.4.5号承水路			
工 事 名	令和8年度 亀岡中部農地整備事業 千代川工区區画整理そのII工事		
図 面 名	排水路縦断面図		
年 月 日			
尺 度	V=1:100 H=1:1000	図面番号	参-3-4/4
契約区分	当初		
事業所名	近畿農政局 亀岡中部農地整備事業所		

標準断面図 (1/4)

S=1:50

標準断面図 (1/4)


S=1:50

No. 2~EP L=89.2m

No. 2~EP L=89.2m

No. 0~No. 1 L=84.0m

No. 0~No. 1 L=84.0m

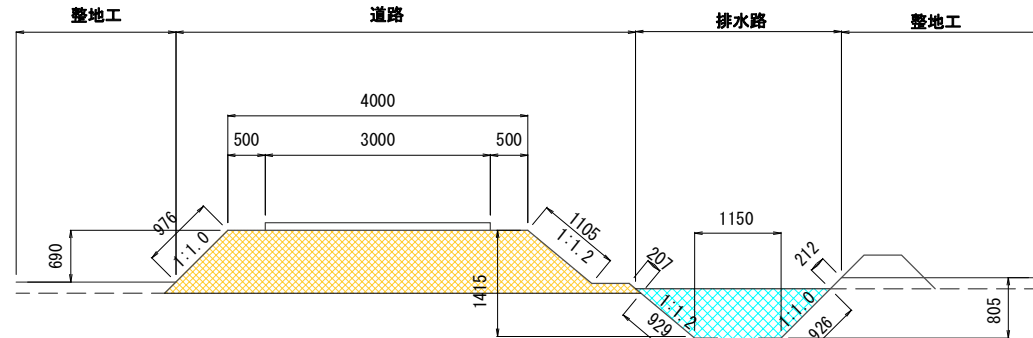


路体盛土(4)	4.20	m3
盛土法面	2.29	m2

一次掘削	1.23	m3
盛土法面	0.21	m2
切土法面	1.86	m2

No. 0~EP L=53.5m


No. 0~EP L=53.5m

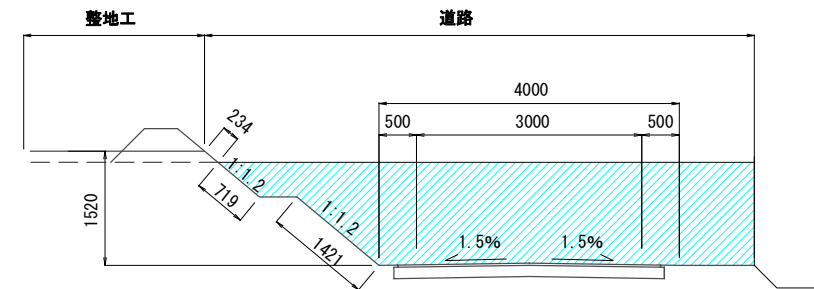

一次掘削	8.15	m3
盛土法面	0.23	m2
切土法面	2.14	m2

No. 0~No. 3 L=112.5m

No. 0~No. 3 L=112.5m

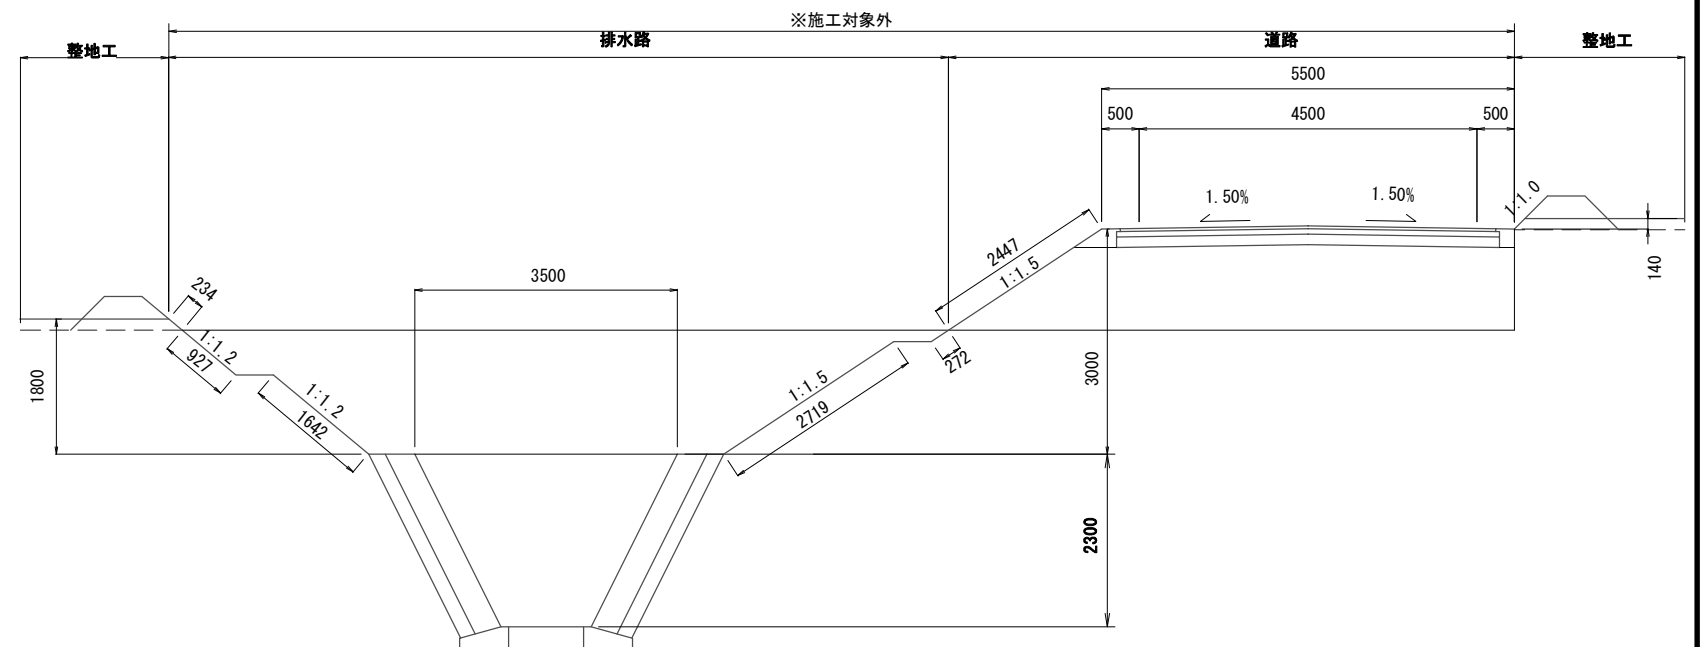

No. 1 ~ EP L=92.6m


No. 1 ~ EP L=92.6m

No. 3~EP L=104.9m

No. 3~EP L=104.9m

No. 3~No. 4 L=106.1m

No. 3~No. 4 L=106.1m

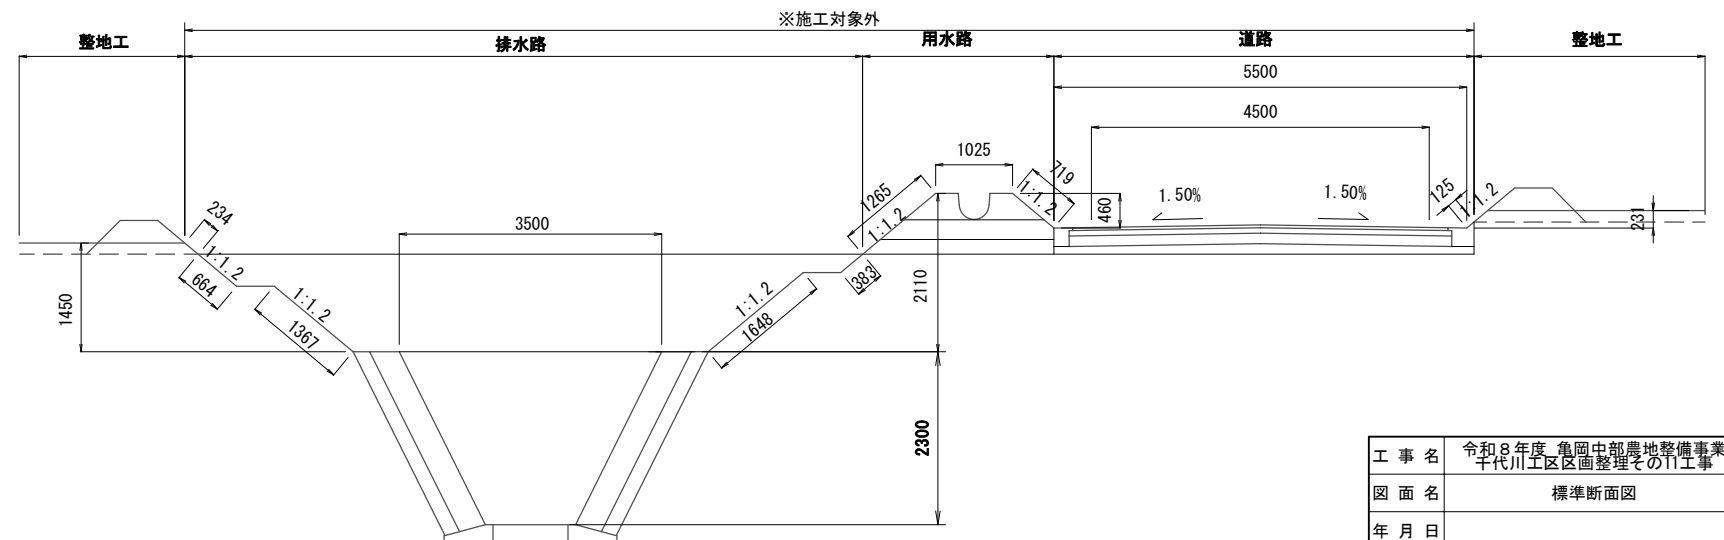


No. 3~EP L=9.7m

No. 3~EP L=9.7m

No. 0~No. 0+9.7 L=9.7m

No. 0~No. 0+9.7 L=9.7m

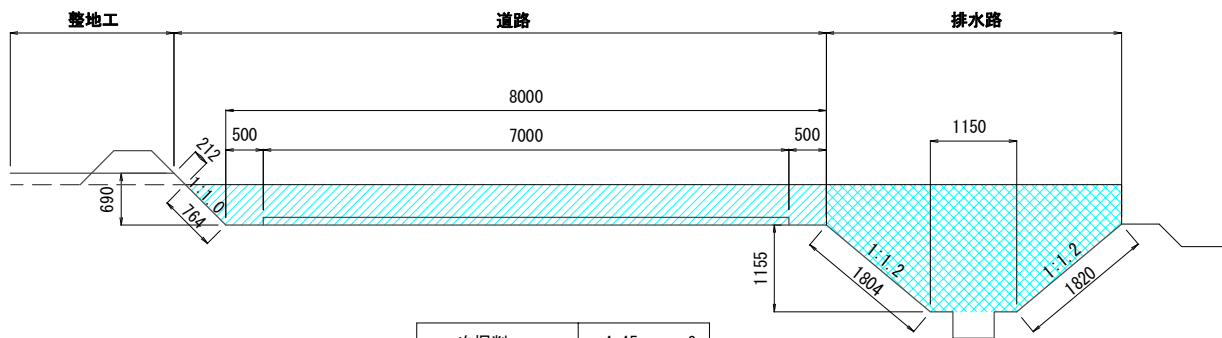

一次掘削	4.45	m3
盛土法面	0.21	m2
切土法面	0.76	m2

一次掘削	5.04	m3
切土法面	3.62	m2

工 事 名	令和8年度 亀岡中部農地整備事業 千代川五区画整理その11工事		
図 面 名	標準断面図		
年 月 日			
尺 度	S=1:50	図面番号	4-1/4
契約区分	当初		
事業所名	近畿農政局 亀岡中部農地整備事業所		

S=1:50


S=1 : 50

工 事 名	令和8年度 亀岡中部農地整備事業 千代川上地区画整理その11工事		
図 面 名	標準断面図		
年 月 日			
尺 度	S=1:50	図面番号	参-4-2/4
契約区分	当初		
事業所名	近畿農政局 亀岡中部農地整備事業所		

標準断面図（4/4）

S=1:50


28

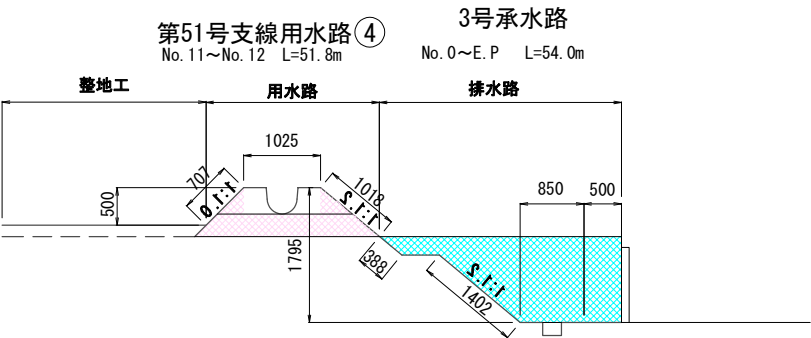

盛土(1)	0.13	m3
盛土(2)	0.64	m3
盛土法面	1.73	m2

一次掘削	2.46	m3
切土法面	1.79	m2


29

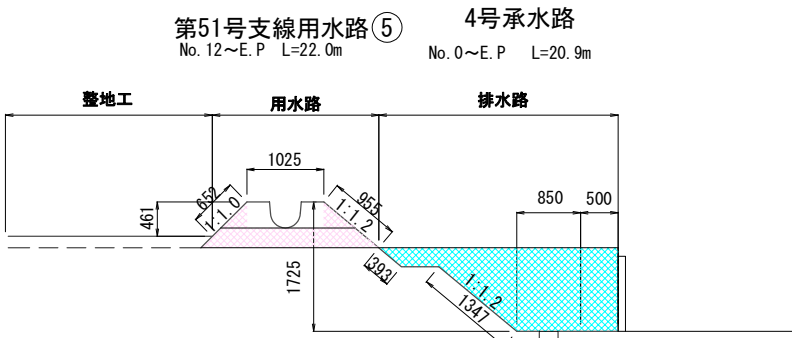

盛土(1)	0.13	m3
盛土(2)	0.54	m3
盛土法面	1.61	m2

一次掘削	2.37	m3
切土法面	1.74	m2















堤脚水路沿い標準断面図

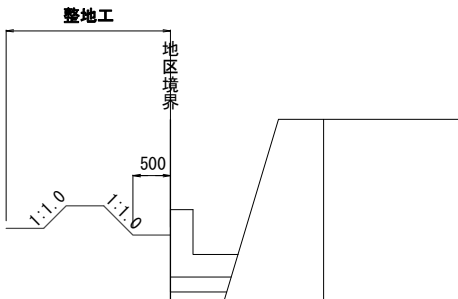

工 事 名	令和8年度 亀岡中部農地整備事業 十代川工区区画整理その11工事		
図 面 名	標準断面図		
年 月 日			
尺 度	S=1:50	図面番号	参-4-4/4
契約区分	当初		
事業所名	近畿農政局 亀岡中部農地整備事業所		

鉄筋加工図

取合工(11-3) 落差柵(□1100×H1400)
(第46号支線排水路) S=1:30

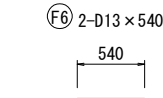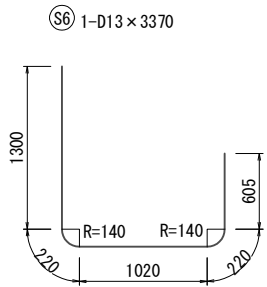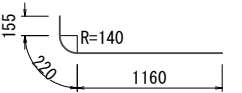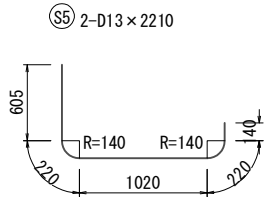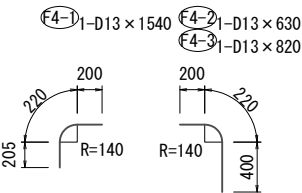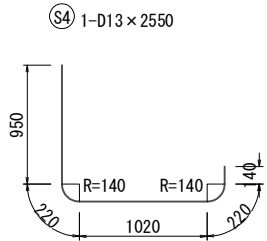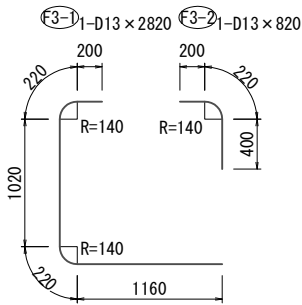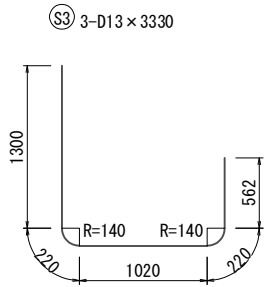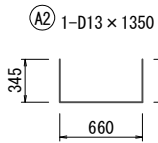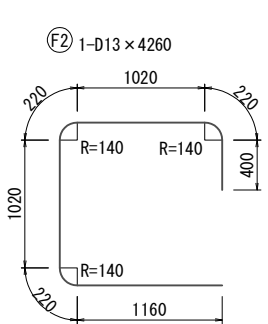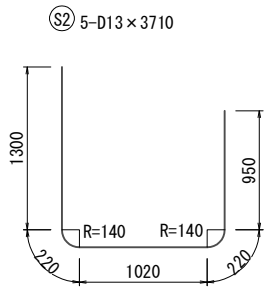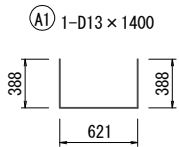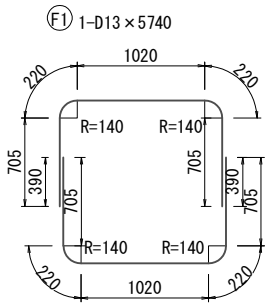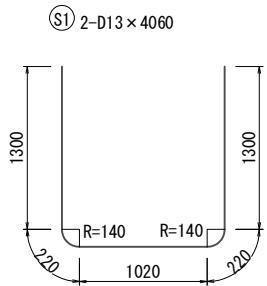

鉄筋重量表							
鉄筋番号	径	1本当り長(mm)	本数(本)	単位重量(kg/m)	1本当り重量(kg)	総重量(kg)	備考
落差柵 □1100×H1400							
S1	D13	4,060	2	0.995	4,040	8,080	
S2	D13	3,710	5	0.995	3,691	18,455	
S3	D13	3,330	3	0.995	3,313	9,939	
S4	D13	2,550	1	0.995	2,537	2,537	
S5	D13	2,210	2	0.995	2,199	4,398	
S6	D13	3,370	1	0.995	3,353	3,353	
F1	D13	5,740	1	0.995	5,711	5,711	
F2	D13	4,260	1	0.995	4,239	4,239	
F3-1	D13	2,820	1	0.995	2,806	2,806	
F3-2	D13	820	1	0.995	0,816	0,816	
F4-1	D13	1,540	1	0.995	1,532	1,532	
F4-2	D13	630	1	0.995	0,627	0,627	
F4-3	D13	820	1	0.995	0,816	0,816	
F5	D13	1,300	2	0.995	1,294	1,294	
F6	D13	540	2	0.995	0,537	0,537	
A1	D13	1,400	1	0.995	1,393	1,393	
A2	D13	1,350	1	0.995	1,343	1,343	
A3	D13	1,920	1	0.995	1,910	1,910	
計		D13				71.617	
		D13				71.617	
合 計						71.617	kg








工 事 名	令和8年度 亀岡中部農地整備事業 千代川工区区画整理その11工事		
図 面 名	鉄 筋 加 工 図		
年 月 日			
尺 度	S=1:30	図面番号	参-5-1/4
契約区分	当初		
事業所名	近畿農政局 亀岡中部農地整備事業所		

鉄筋加工図

府道横断工(11-6)現場打枌(□900×H1150)

(第52号支線道路)(第35-2号支線排水路)
(第47号支線用水路)(第1号耕作道路)

$S=1:30$

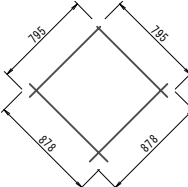 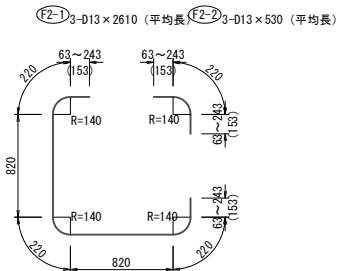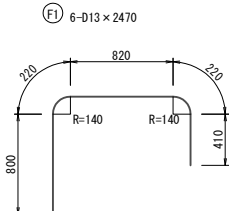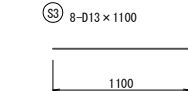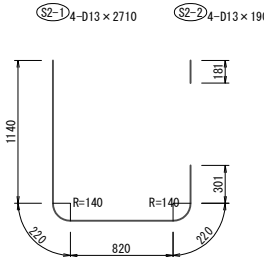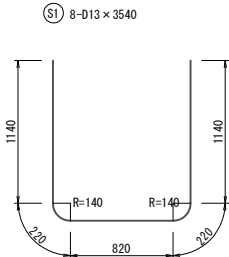


鉄 筋 重 量 表							
鉄 筋 番 号	径	1本当り長 (mm)	本数 (本)	単位重量 (kg/m)	1本当り重量 (kg)	総 重 量 (kg)	備 考
現場打設 □900×H1150							
S1	D13	3,540	8	0.995	3.522	28.176	
S2-1	D13	2,710	4	0.995	2.696	10.784	
S2-2	D13	190	4	0.995	0.189	0.756	
S3	D13	1,100	8	0.995	1.095	8.760	
F1	D13	2,470	6	0.995	2.458	14.748	
F2-1	D13	2,610	3	0.995	2.597	7.791	
F2-2	D13	530	3	0.995	0.527	1.581	
A1	D13	3,350	2	0.995	3.333	6.666	
計		D13				79.262	
		D13				79.262	
合 計						79.262	kg

工 事 名	令和8年度 亀岡中部農地整備事業 千代川1区画区画整理その11工事		
図 面 名	鉄 筋 加 工 図		
年 月 日			
尺 度	S=1:30	図面番号	参-5-2/4
契約区分	当初		
事業所名	近畿農政局 亀岡中部農地整備事業所		


鉄 筋 加 工 図

河川放流工(11-7) 1/2
S=1:30

S1 12-D13×3596 (平均長)

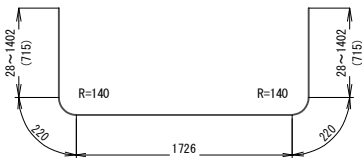


S2 18-D13×2880

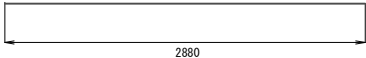


S3 9-D13×103




S4 10-D13×1426 (平均長)

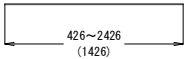

S5 2-D13×3220

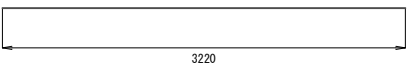


S6 12-D16×1972

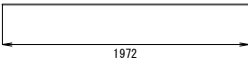

S7 10-D13×300



S8 2-D13×2000

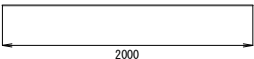



種別	径	本数	長さ (mm)	単位質量 (m/kg)	1本当り質量 (kg)	質量 (kg)
S1	D13	12	3,596	0.995	3.578	42.936
S2	D13	18	2,880	0.995	2.866	51.581
S3	D13	9	103	0.995	0.102	0.922
S4	D13	10	1,426	0.995	1.419	14.190
S5	D13	2	3,220	0.995	3.204	6.408
S6	D16	12	1,972	1.560	3.076	36.912
S7	D13	10	300	0.995	0.299	2.985
S8	D13	2	2,000	0.995	1.990	3.980
			合計	D13	123.002	kg
				D16	36.912	kg

工 事 名	令和8年度 亀岡中部農地整備事業 千代川工区区画整理その11工事		
図 面 名	鉄 筋 加 工 図		
年 月 日			
尺 度	S=1:30	図面番号	参-5-3/4
契約区分	当初		
事業所名	近畿農政局 亀岡中部農地整備事業所		


鉄筋加工図

河川放流工(11-7)2/2(現場打柵)B2700×L4000×H1800


S=1:50

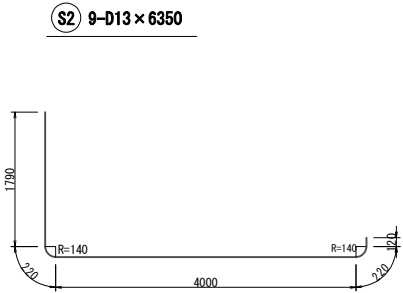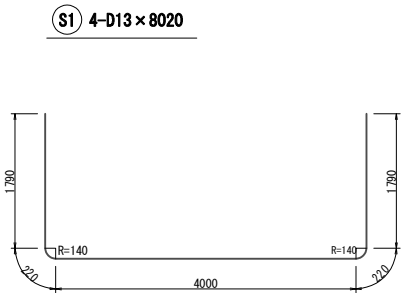


S3 7-D13×6720

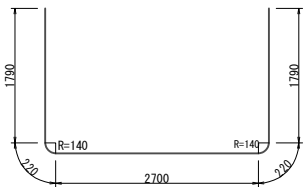


S4 6-D13×5950(平均長)

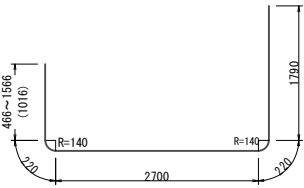


S5 5-D13×5220

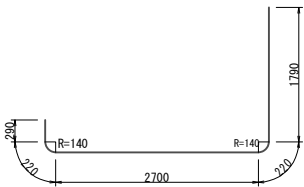

S6 42-D13×1930

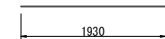

S7 6-D13×1160(平均長)

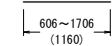

S8 5-D13×430




S9 9-D13×260




S10 18-D13×2980



S11 13-D13×4280

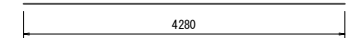


F1 1-D13×14280

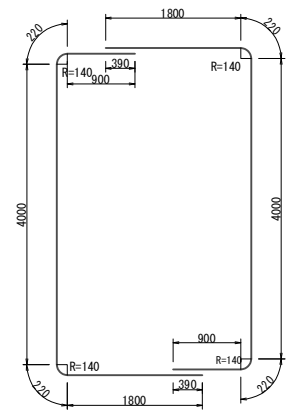


※継手位置は千鳥配置とする。


F2 1-D13×12060

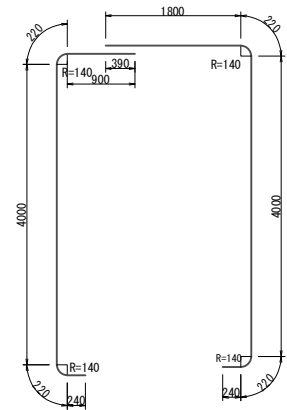

F3 7-D13×10010(平均長)

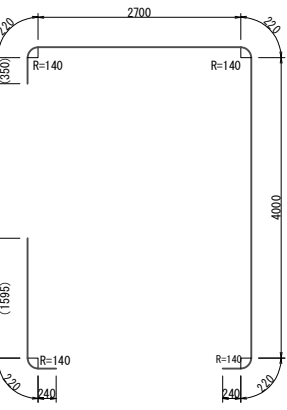


F4 8-D13×2980

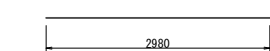


F5 8-D13×760




F6 7-D13×2460(平均長)

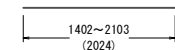


F7 9-D13×4280

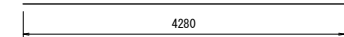


A1 2-D13×4880

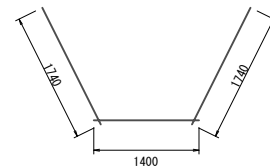


A2 2-D13×5960

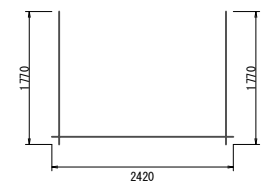

K1 45-D13×788

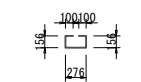


K2 82-D13×306

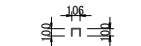

種別 (mm)	径 (mm/kg)	本数 (kg)	長さ (kg)	単位質量 (kg)	1本当り 質量	質量	
S1	D13	4	8.020	0.995	7.980	31.920	
S2	D13	9	6.350	0.995	6.318	56.862	
S3	D13	7	6.720	0.995	6.686	46.802	
S4	D13	6	5.950	0.995	5.920	35.520	
S5	D13	5	5.220	0.995	5.194	25.970	
S6	D13	42	1.930	0.995	1.920	80.640	
S7	D13	6	1.160	0.995	1.154	6.924	
S8	D13	5	430	0.995	0.428	2.140	
S9	D13	9	260	0.995	0.259	2.331	
S10	D13	18	2.980	0.995	2.965	53.370	
S11	D13	13	4.280	0.995	4.259	55.367	
F1	D13	1	14.280	0.995	14.209	14.209	
F2	D13	1	12.060	0.995	12.000	12.000	
F3	D13	7	10.010	0.995	9.960	69.720	
F4	D13	8	2.980	0.995	2.965	23.720	
F5	D13	8	760	0.995	0.756	6.048	
F6	D13	7	2.460	0.995	2.448	17.136	
F7	D13	9	4.280	0.995	4.259	38.331	
A1	D13	2	4.880	0.995	4.856	9.712	
A2	D13	2	5.960	0.995	5.930	11.860	
K1	D13	45	788	0.995	0.784	35.280	
K2	D13	82	306	0.995	0.304	24.928	
合計				D13	660.790	kg	

工 事 名	令和8年度 亀岡中部農地整備事業 千代川工区区画整理その11工事		
図 面 名	鉄 筋 加 工 図		
年 月 日			
尺 度	S=1:50	図面番号	参-5-4/4
契約区分	当初		
事業所名	近畿農政局 亀岡中部農地整備事業所		

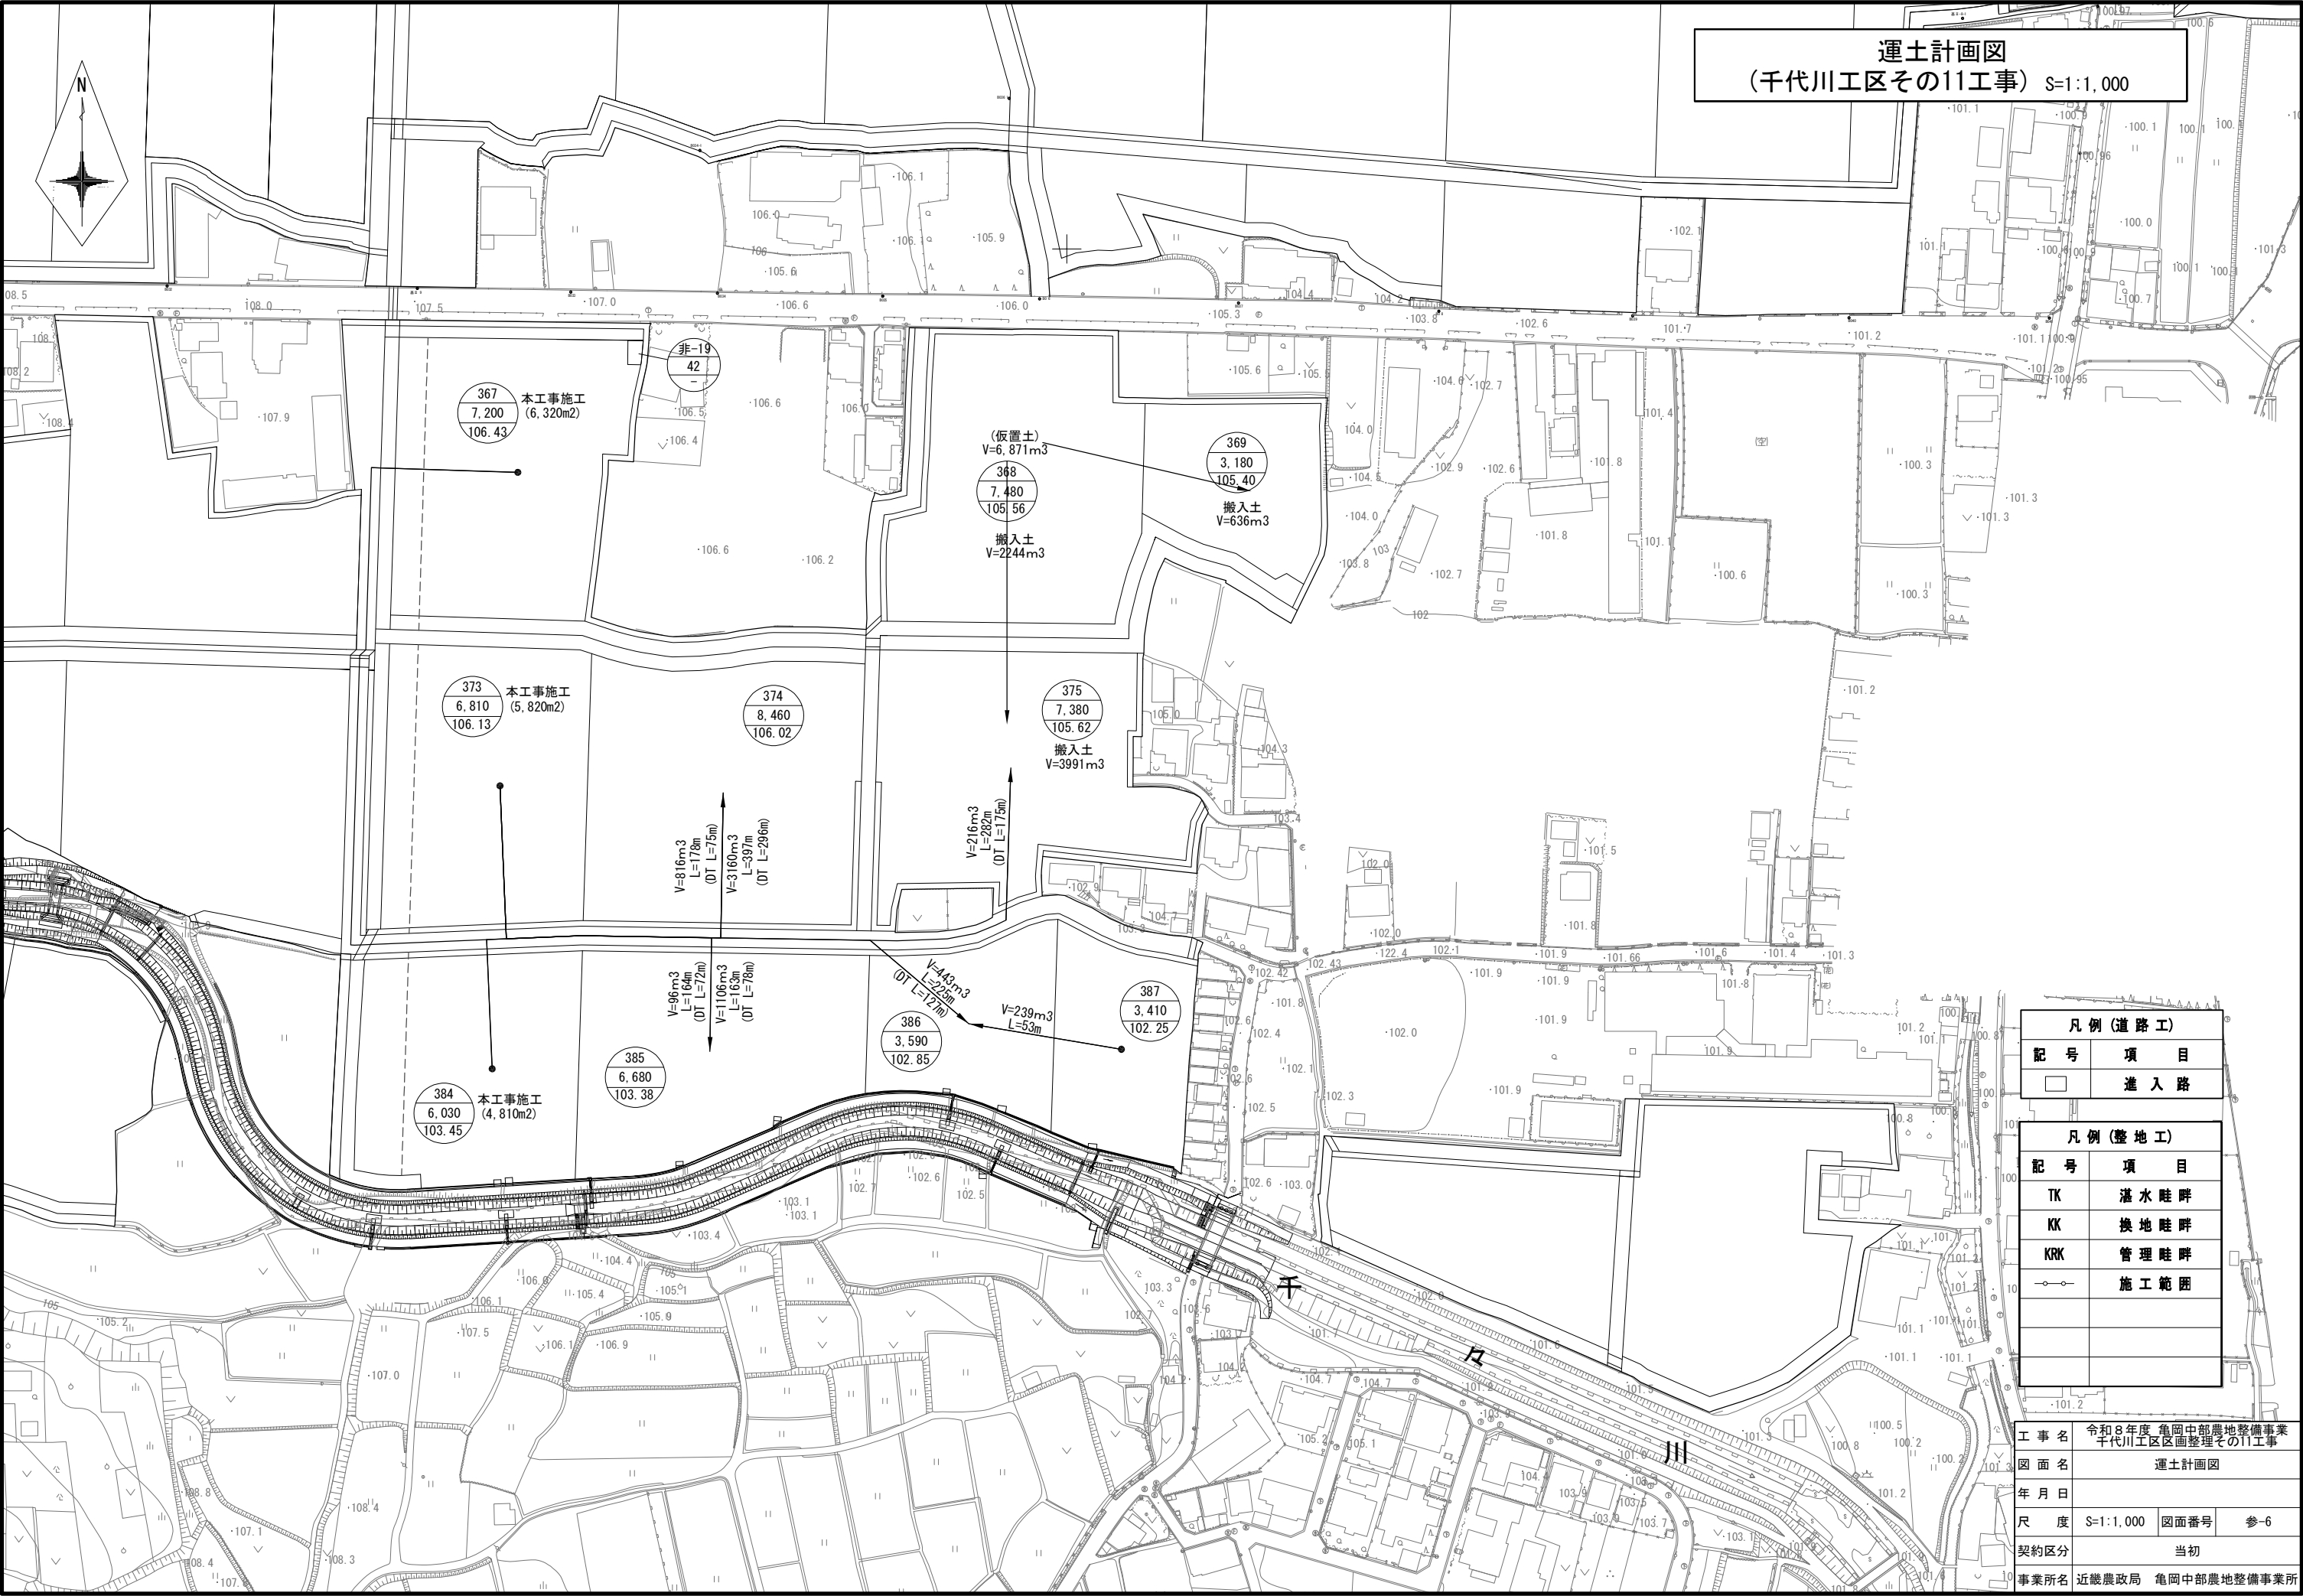


運土計画図
(千代川工区その11工事) S=1:1,000

凡 例 (道 路 工)	
記 号	項 目
	進 入 路


凡 例 (整 地 工)	
記 号	項 目
TK	湛 水 畦 畔
KK	換 地 畦 畔
KRK	管 理 畦 畔
	施 工 範 囲

工 事 名	令和8年度 亀岡中部農地整備事業 千代川工区区画整理その11工事		
図 面 名	運土計画図		
年 月 日			
尺 度	S=1:1,000	図面番号	参-6
契約区分	当初		
事業所名	近畿農政局 亀岡中部農地整備事業所		

支障物件位置図
(千代川工区その11工事) S=1:1,000

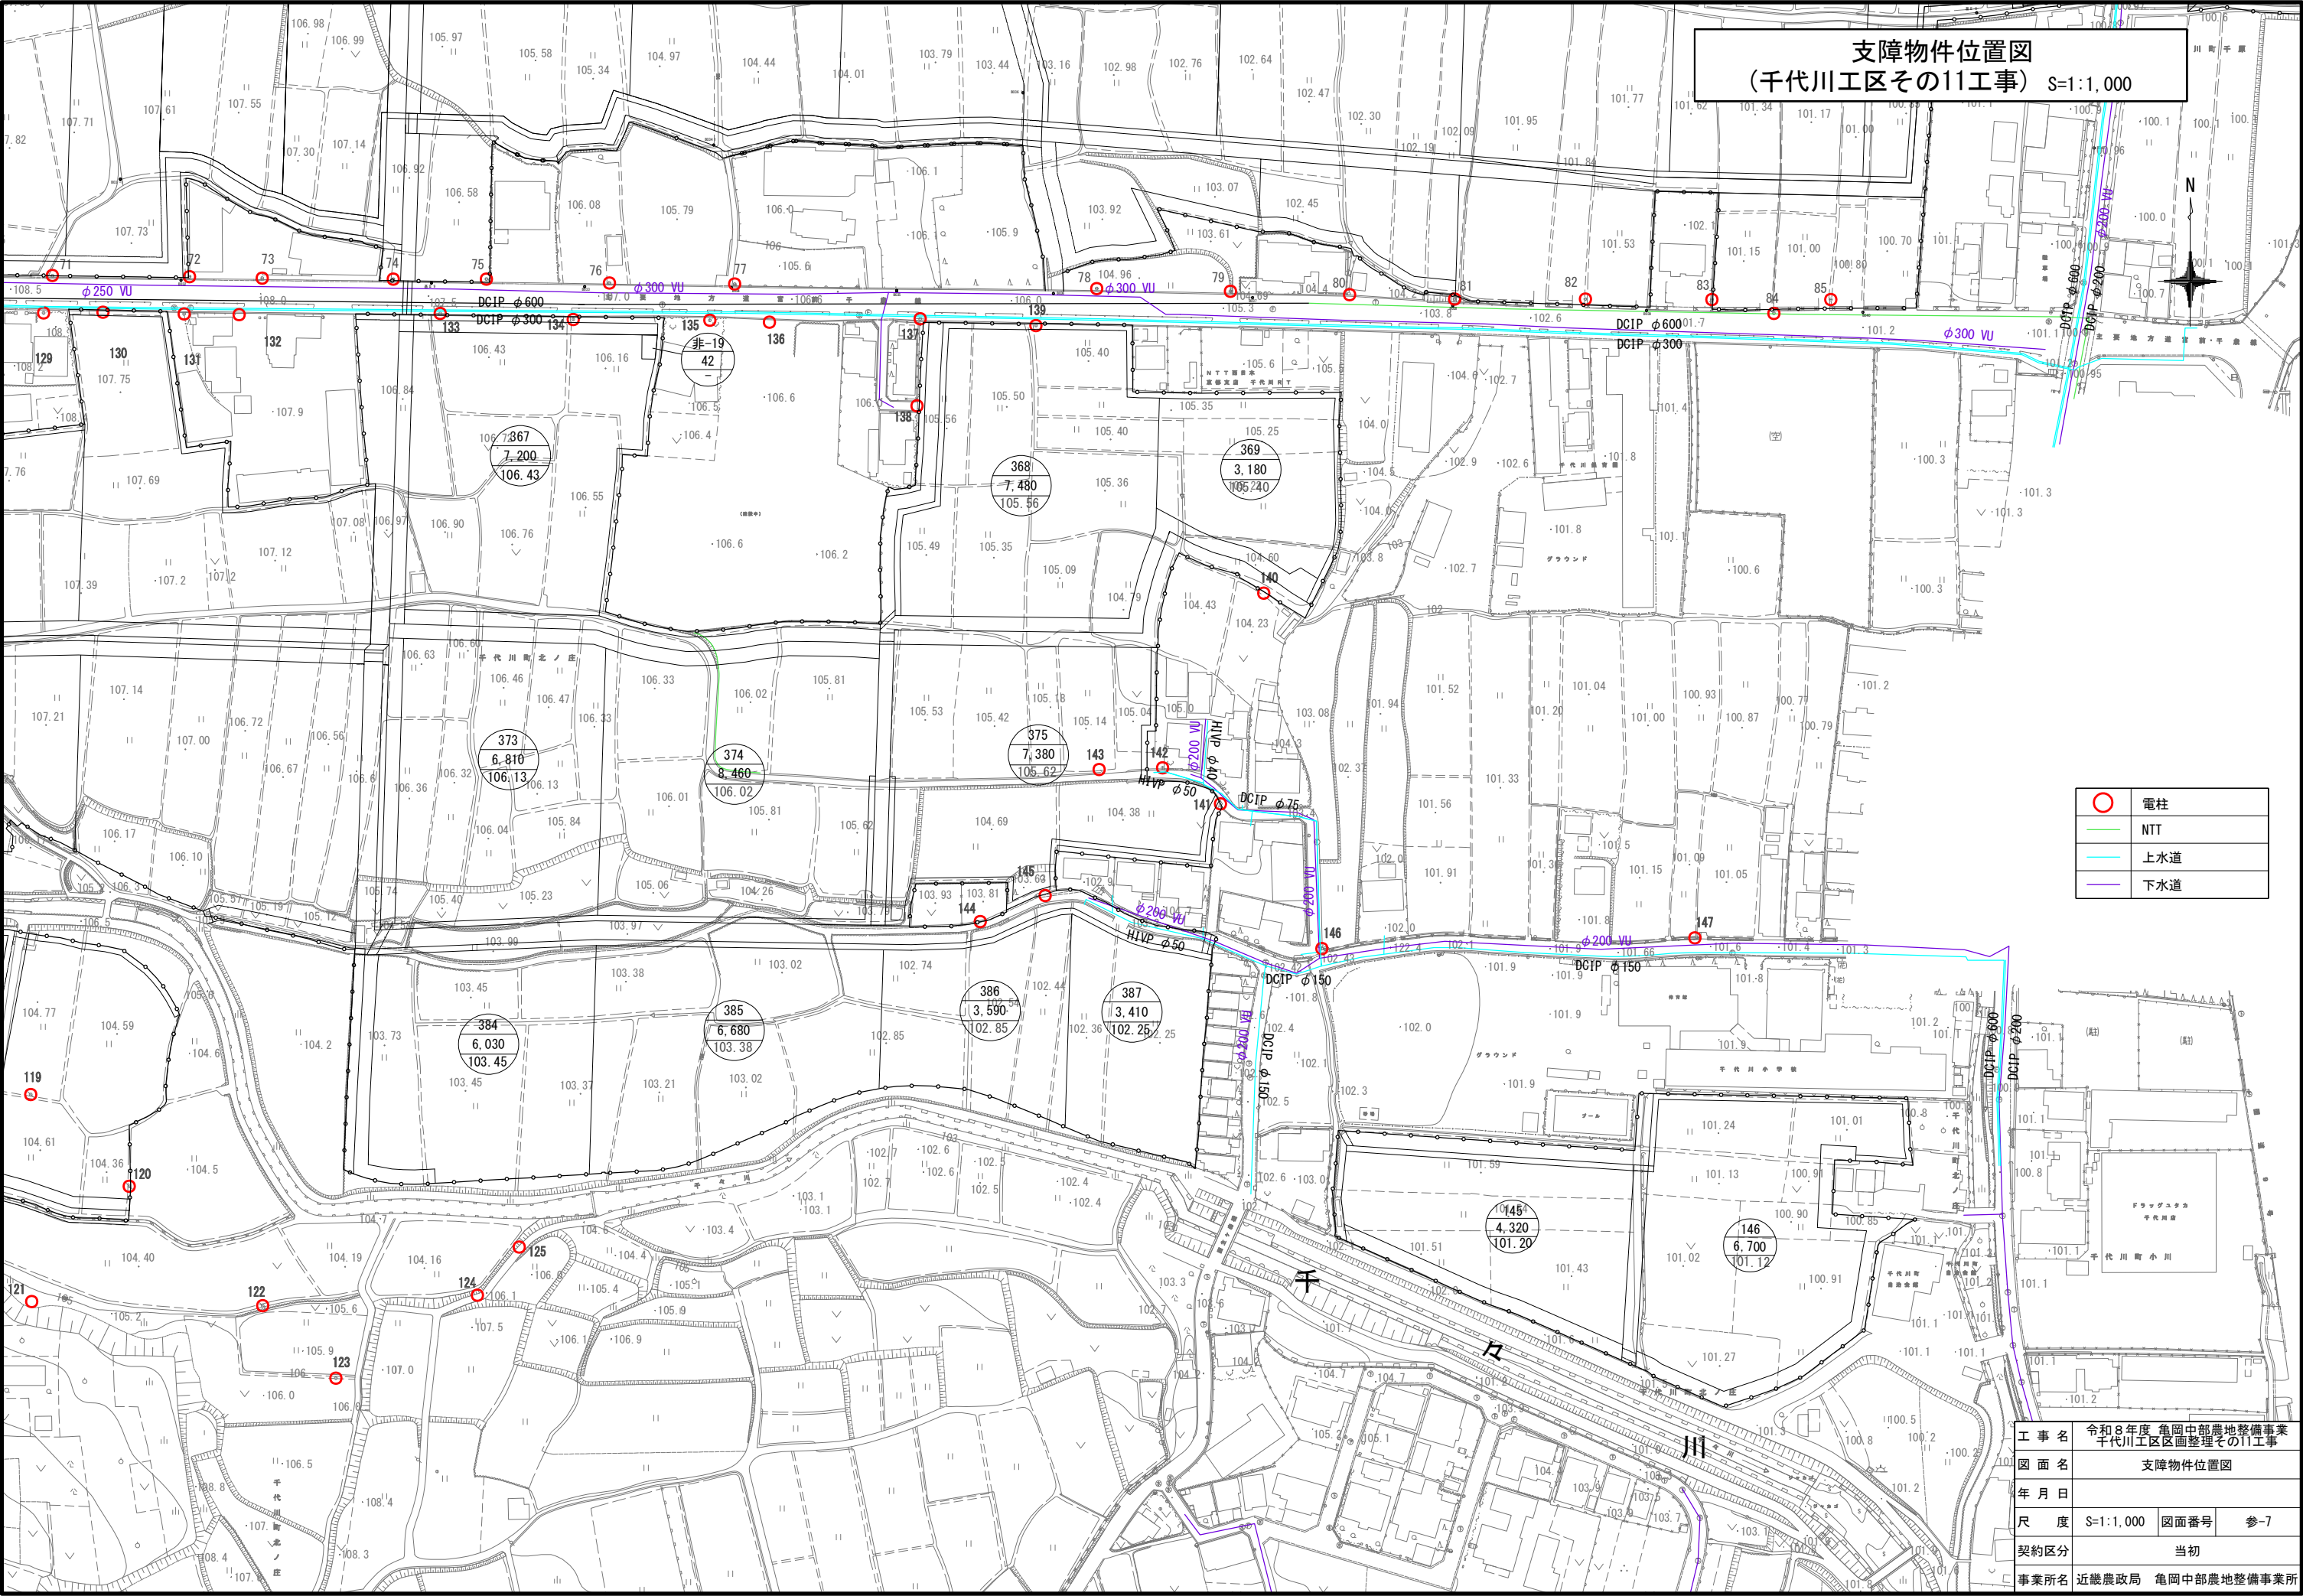

工 事 名	令和8年度 亀岡中部農地整備事業 千代川工区区画整理その11工事		
図 面 名	支障物件位置図		
年 月 日			
尺 度	S=1:1,000	図面番号	参-7
契約区分	当初		
事業所名	近畿農政局 亀岡中部農地整備事業所		

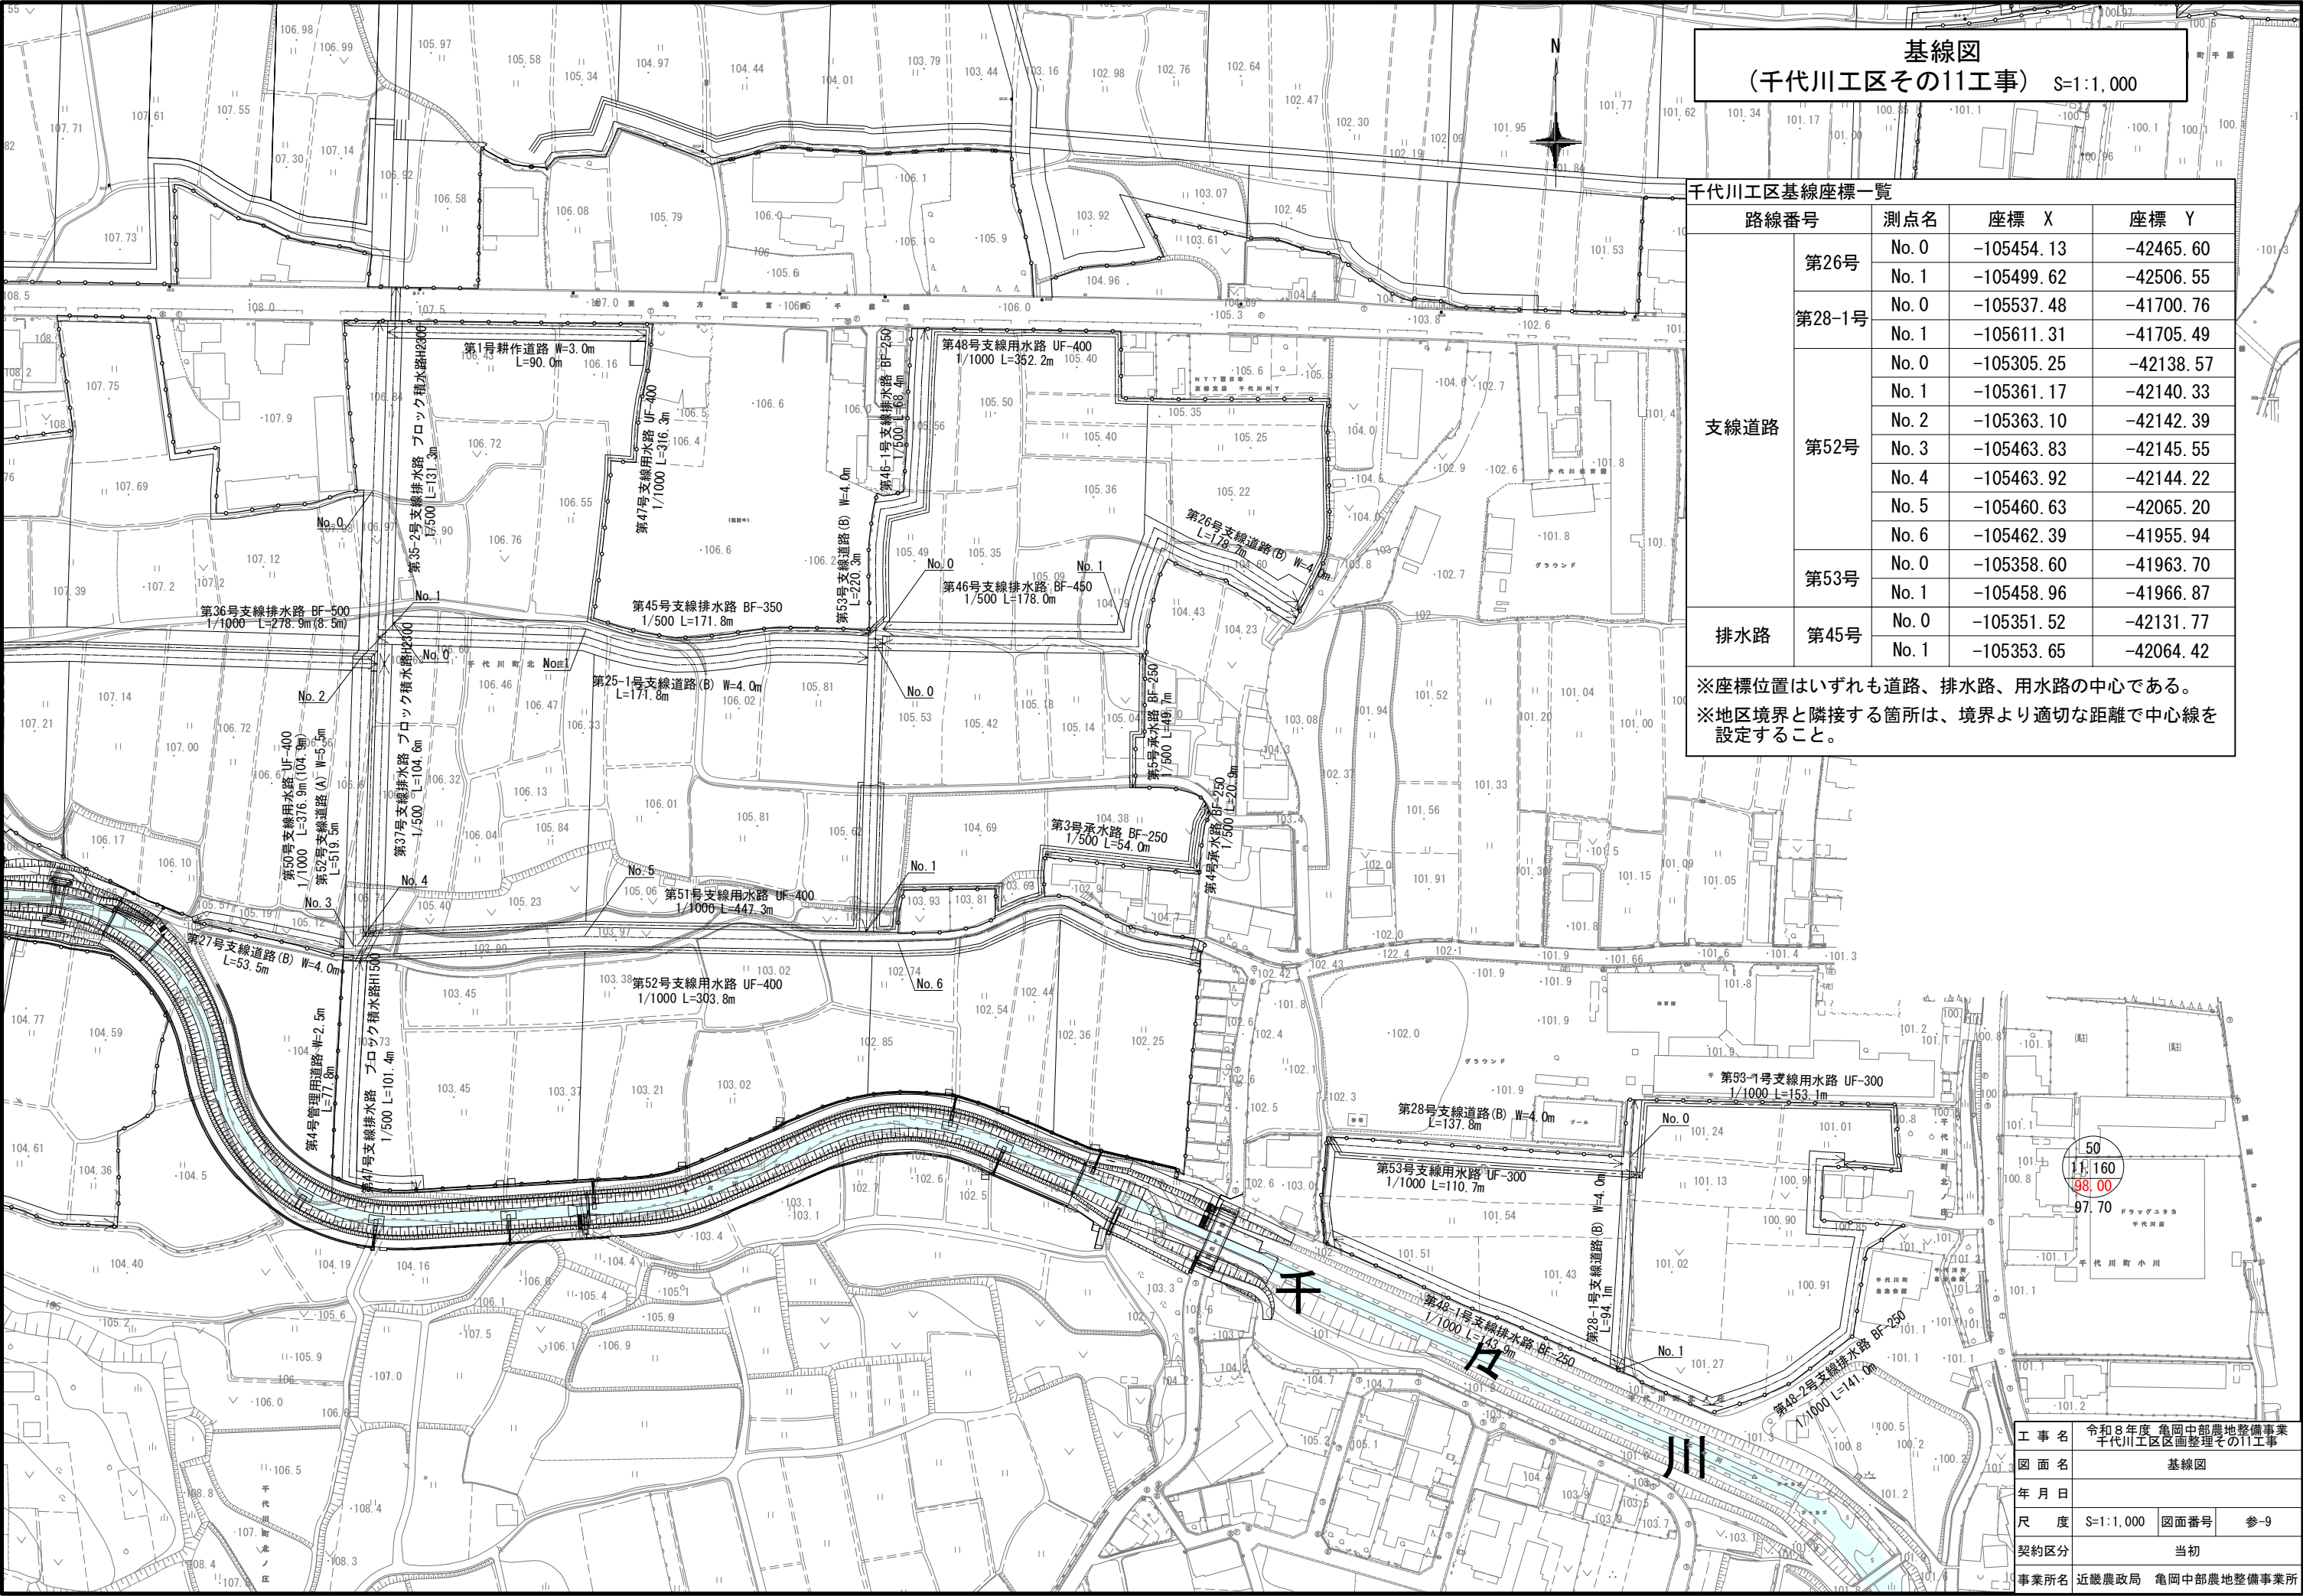

基線図
(千代川工区その11工事) S=1:1,000

千代川工区基線座標一覧			
路線番号	測点名	座標 X	座標 Y
支線道路	第26号	No. 0	-105454.13
		No. 1	-105499.62
	第28-1号	No. 0	-105537.48
		No. 1	-105611.31
	第52号	No. 0	-105305.25
		No. 1	-105361.17
		No. 2	-105363.10
		No. 3	-105463.83
		No. 4	-105463.92
		No. 5	-105460.63
		No. 6	-105462.39
	第53号	No. 0	-105358.60
		No. 1	-105458.96
排水路	第45号	No. 0	-105351.52
		No. 1	-105353.65

※座標位置はいずれも道路、排水路、用水路の中心である。
※地区境界と隣接する箇所は、境界より適切な距離で中心線を設定すること。

工 事 名	令和8年度 亀岡中部農地整備事業		
図 面 名	千代川工区区画整理その11工事		
年 月 日	基線図		
尺 度	S=1:1,000	図面番号	参-9
契約区分	当初		
事業所名	近畿農政局 亀岡中部農地整備事業所		