

参 考 図 面 目 録


事業名	国 営 亀 岡 中 部 土 地 改 良 事 業		
工事名	令 和 8 年 度 亀 岡 中 部 農 地 整 備 事 業 桂 川 西 工 区 区 画 整 理 そ の 9 - 2 工 事		
区 分	当初	図面枚数	16 枚
図面番号	図 面 名 称		枚 数 摘 要
1	縦断図（道路工）		3
2	縦断図（用水路工）		2
3	縦断図（排水路工）		2
4	標準断面図		2
5	鉄筋加工図		6
6	構造物撤去図		1
合 計			16

道路縦断面図(1/3)
H=1:1000
V=1:200

凡 例

計 画 高	———
左 田 面	-----
右 田 面	———
隣接路線	———

第2-1号支線道路(B)

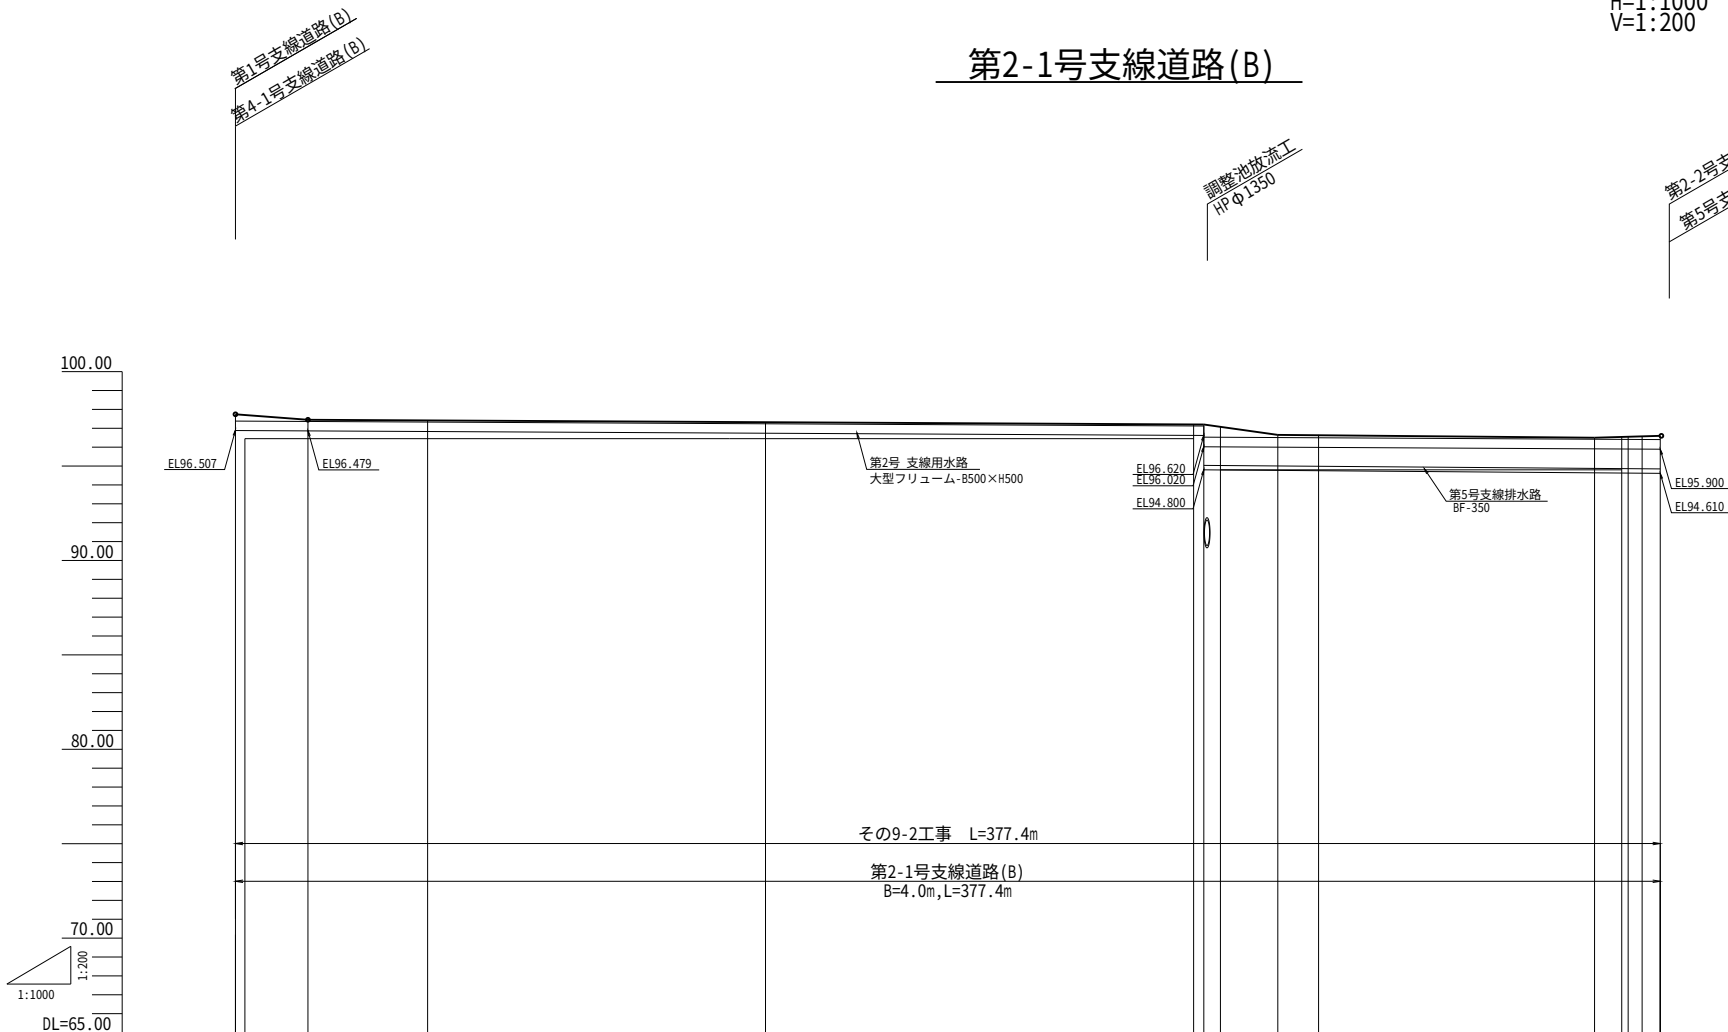

測 点	距 離	田 面 高		並 列 路 線		計 画
		左田面	右田面	水路高	道路高	
	単 距					勾 配
	累 距					
+	0.00					97.740
+	2.30					97.696
+	5.20					
+	21.50	11 96.45				97.450
+	53.20					97.419
+	142.70	4 96.45				97.333
+	256.10	6 96.45				97.220
+	263.20					97.092
+	278.40					96.650
+	289.20	8 95.80				96.631
+	362.30					96.500
+	369.50					96.583
+	371.20					96.602
+	374.90	非-14				96.645
+	379.70					96.700


工事名	令和8年度 亀岡中部農地整備事業		
図面名	桂川西工区 区画整理その9-2工事		
年月日	令和 年 月		
尺 度	S=図示	図面番号	参-1-1/3
契約区分	当初		
事業所名	近畿農政局 亀岡中部農地整備事業所		

$$\begin{aligned} H &= 1:1000 \\ V &= 1:200 \end{aligned}$$

第2-2号支線道路(B)

凡 例

計 画 高	————
左 田 面	-----
右 田 面	—·——
隣接路線	————

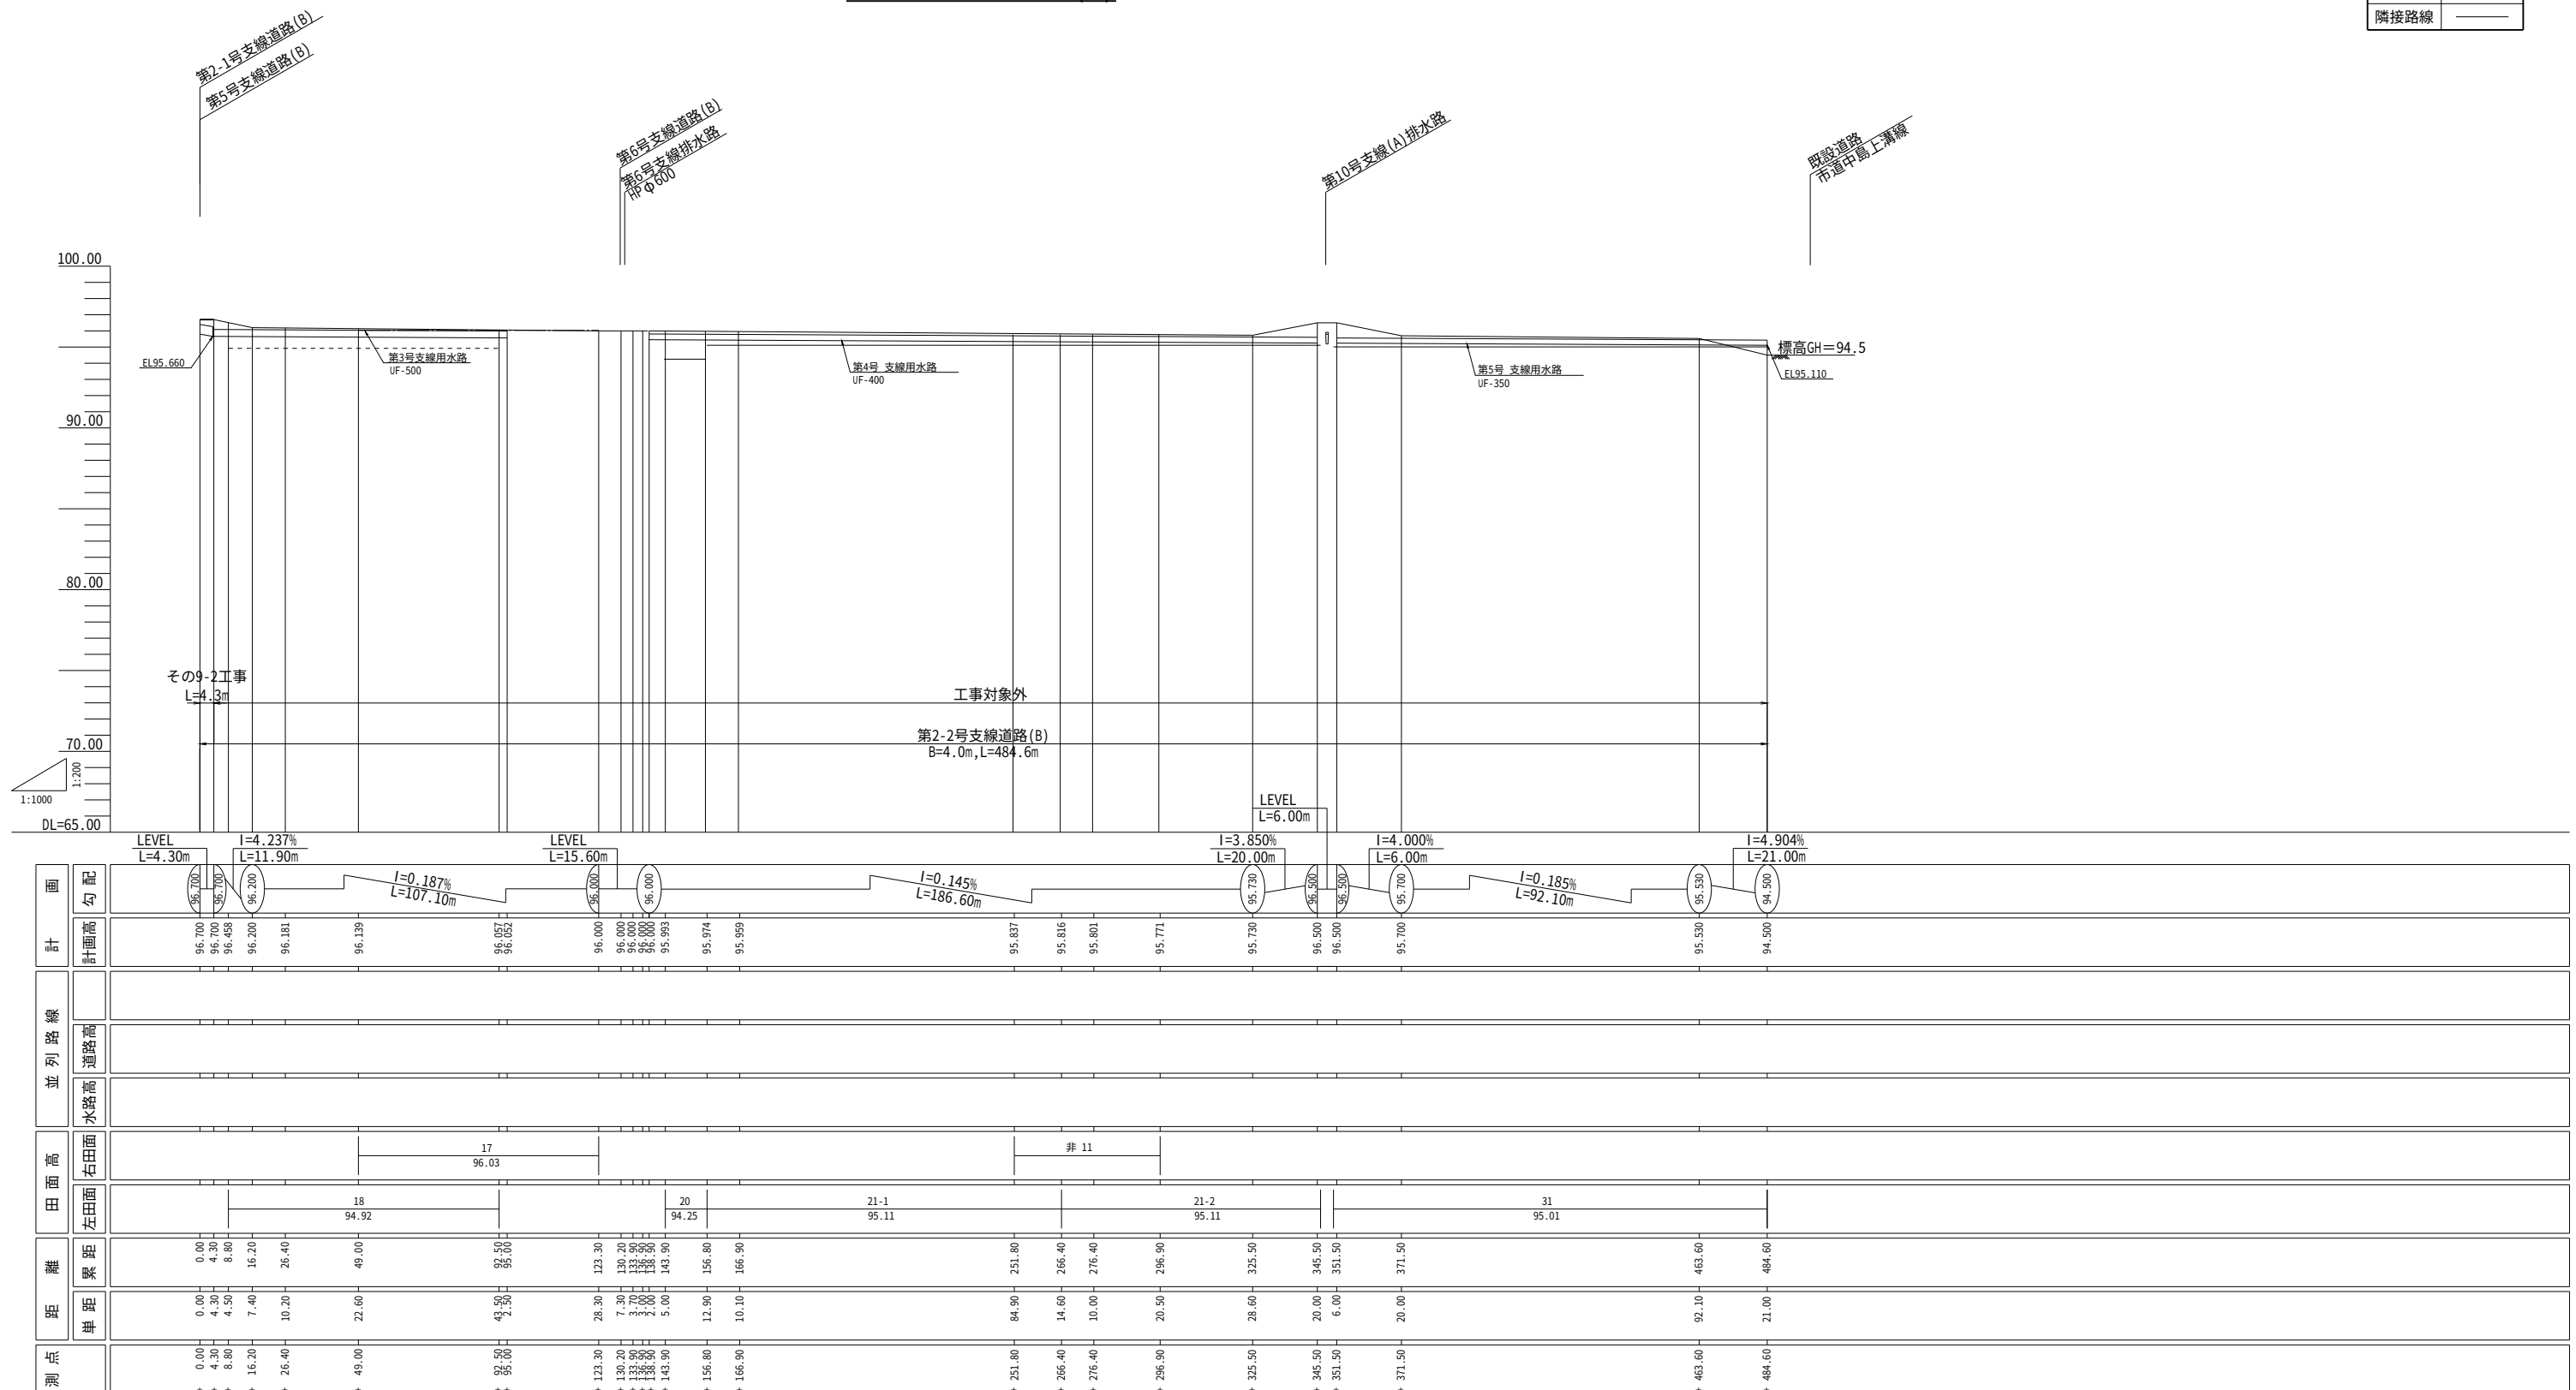


工事名	令和8年度 亀岡中部農地整備事業 桂川西工区 区画整理その9-2工事		
図面名	道路縦断面図(2/3)		
年月日	令和 年 月		
尺 度	S=図示	図面番号	参-1-2/3
契約区分	当初		
事業所名	近畿農政局 亀岡中部農地整備事業所		

道路縦断面図(3/3)
H=1:1000
V=1:200

凡 例

計 画 高	——
左 田 面	-----
右 田 面	———
隣接路線	———

第5号支線道路(B)

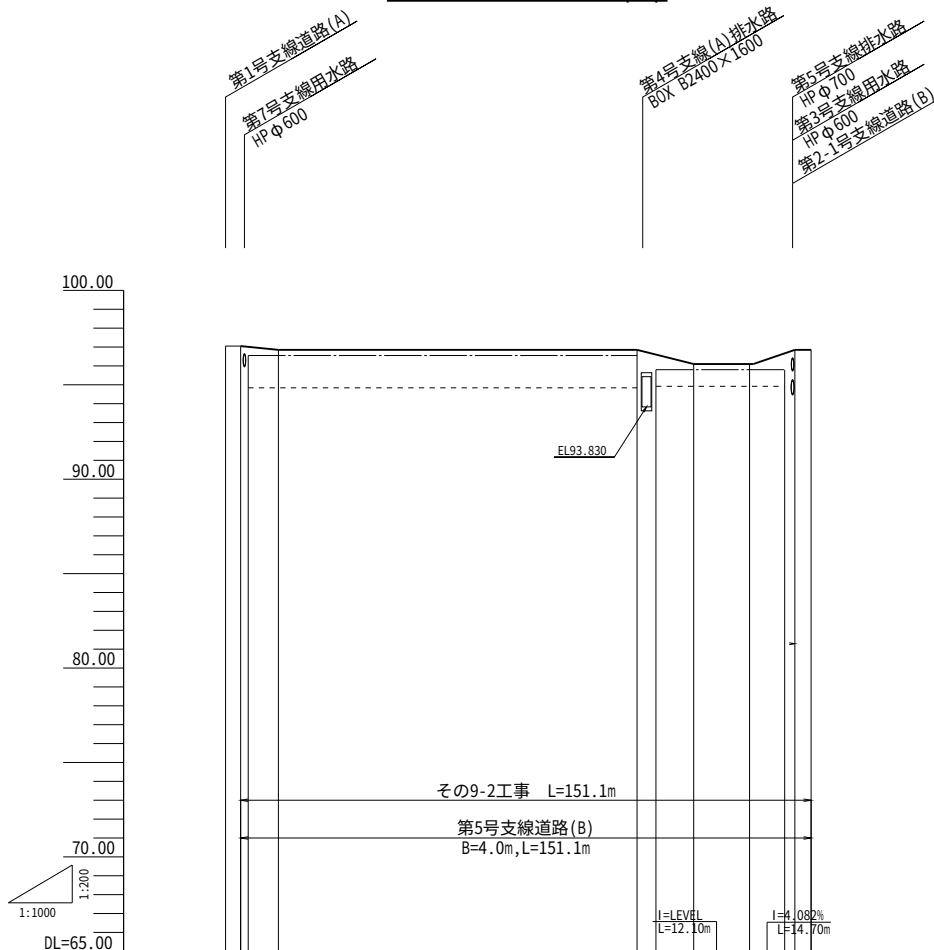

測 点	距 離	並 列 路 線		田 面 高	勾 配		計 画
		田面高	水路高	右田面	道路高	計画高	
0.00	0.00					97.050	I=LEVEL L=95.00m
4.00	4.00					97.010	
6.00	6.00					96.850	
14.00	8.00						
109.00	95.00			96.55			I=LEVEL L=15.00m
114.00	5.00					96.406	
124.00	10.00			95.80		96.100	
136.10	12.10					96.100	
148.10	12.00					96.500	I=LEVEL L=4.30m
150.80	2.70					96.700	
155.10	4.30					96.700	


工事名	令和8年度 亀岡中部農地整備事業 桂川西工区 区画整理その9-2工事		
図面名	道路縦断面図(3/3)		
年月日	令和	年	月
尺 度	S=図示	図面番号	参-1-3/3
契約区分	当初		
事業所名	近畿農政局 亀岡中部農地整備事業所		

H=1:1000
V=1:200

第2号支線用水路

凡 例

計 画 高	——
左 田 面	-----
右 田 面	—:——
隣接路線	——

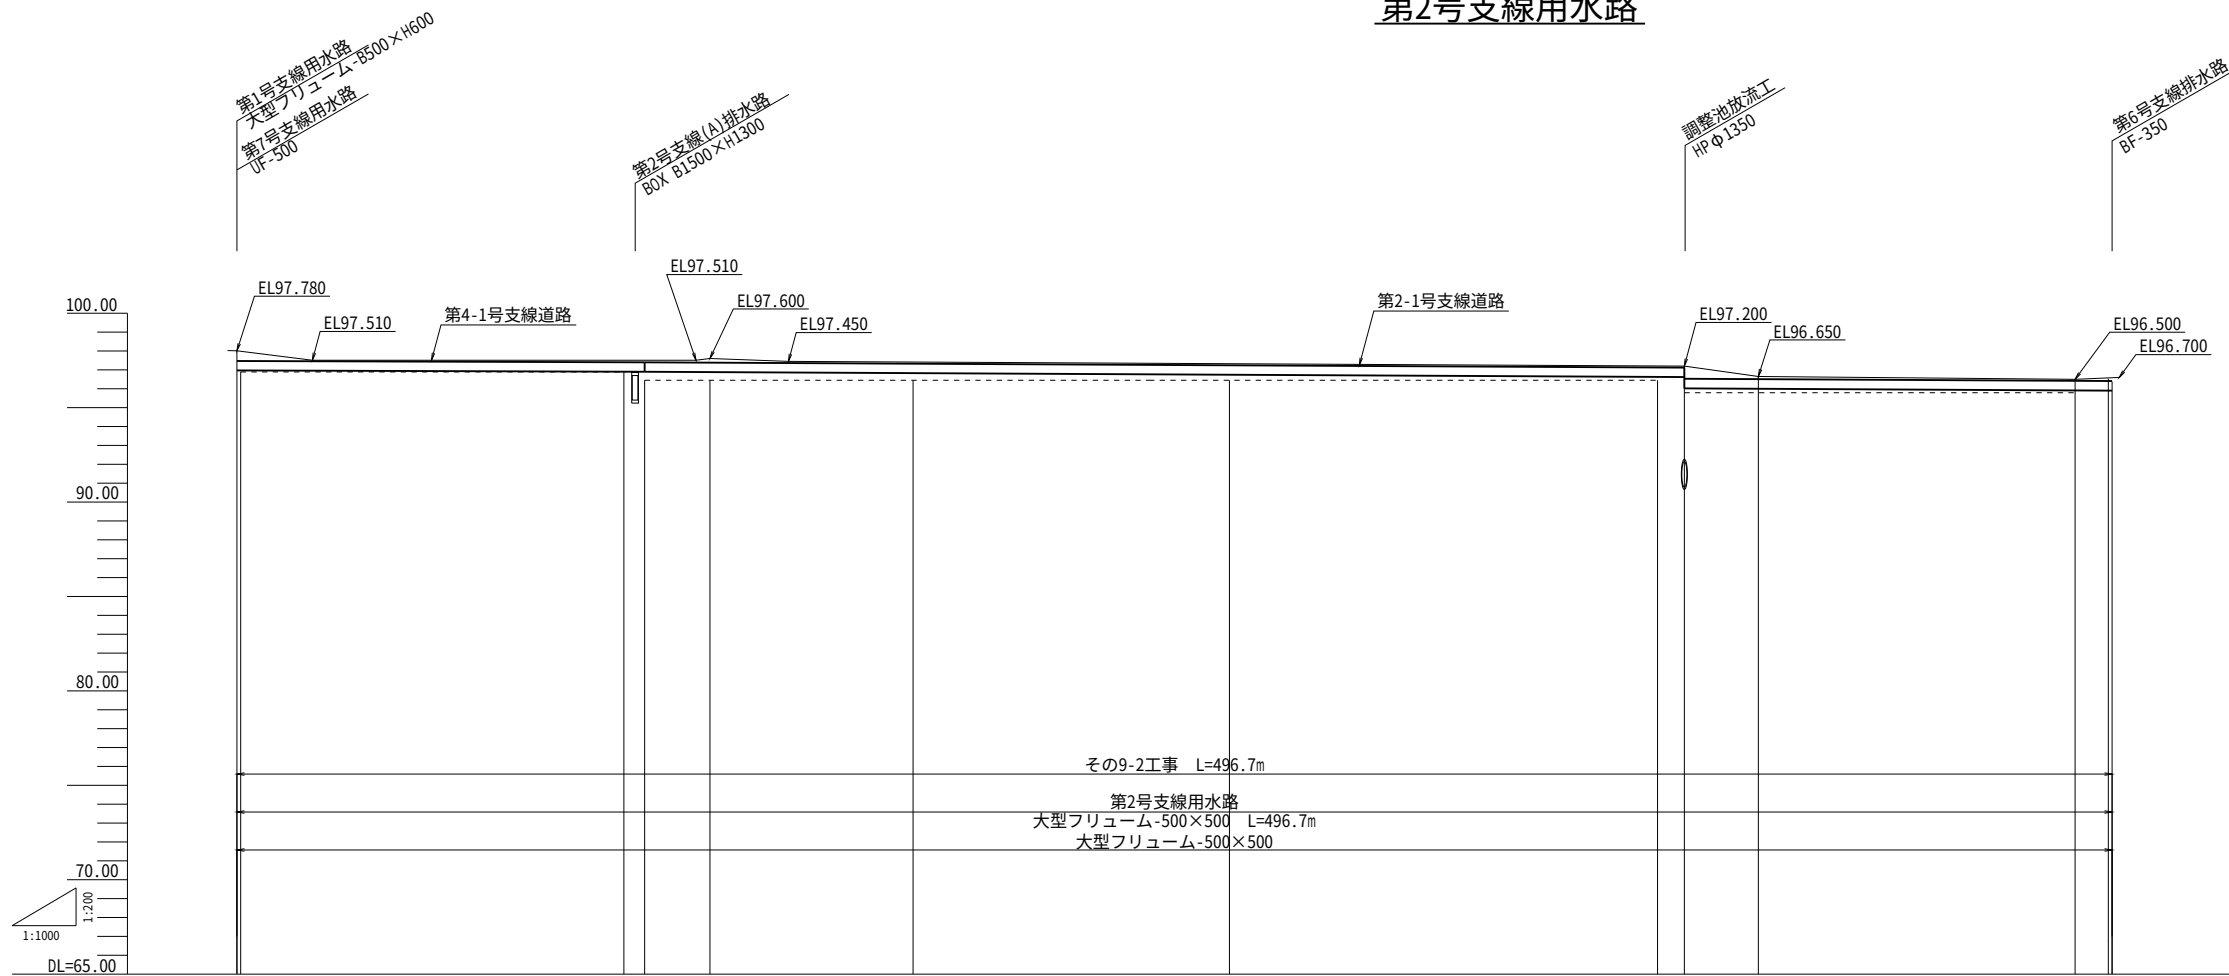

測 点	距 離		田 面 高		並 列 路 線			計 画	
	単 距	累 距	左田面	右田面	水路高	道路高	計画高	勾 配	
0.00 1.00	0.00 1.00	0.00 1.00					96.970 96.969	I=1/1550 L=108.00m	
102.50 108.00	101.50 5.50	102.50 108.00	5 96.55				96.904 96.900		
125.30 130.20	17.30 4.90	125.30 130.20	11 96.45				96.882 96.877	I=1/1000 L=275.40m	
146.10	15.90	146.10					96.861		
179.10	33.00	179.10					96.828		
262.90	83.80	262.90	4 96.45				96.743	I=1/1000 L=113.30m	
376.30 383.40	113.40 7.10	376.30 383.40	6 96.45				96.627 96.620 96.611		
403.00	19.60	403.00	8 95.80				95.999		
495.70 496.70	93.70 1.00	495.70 496.70	井-14				95.901 95.900		

工事名	令和8年度 亀岡中部農地整備事業 桂川西工区 区画整理その9-2工事		
図面名	用水路縦断面図(1/2)		
年月日	令和 年 月		
尺 度	S=図示	図面番号	参-2-1/2
契約区分	当初		
事業所名	近畿農政局 亀岡中部農地整備事業所		


H=1:1000
V=1:200

H=1:1000
V=1:200

第7号支線用水路

凡 例

計画高	———
左田面	-----
右田面	———
隣接路線	———

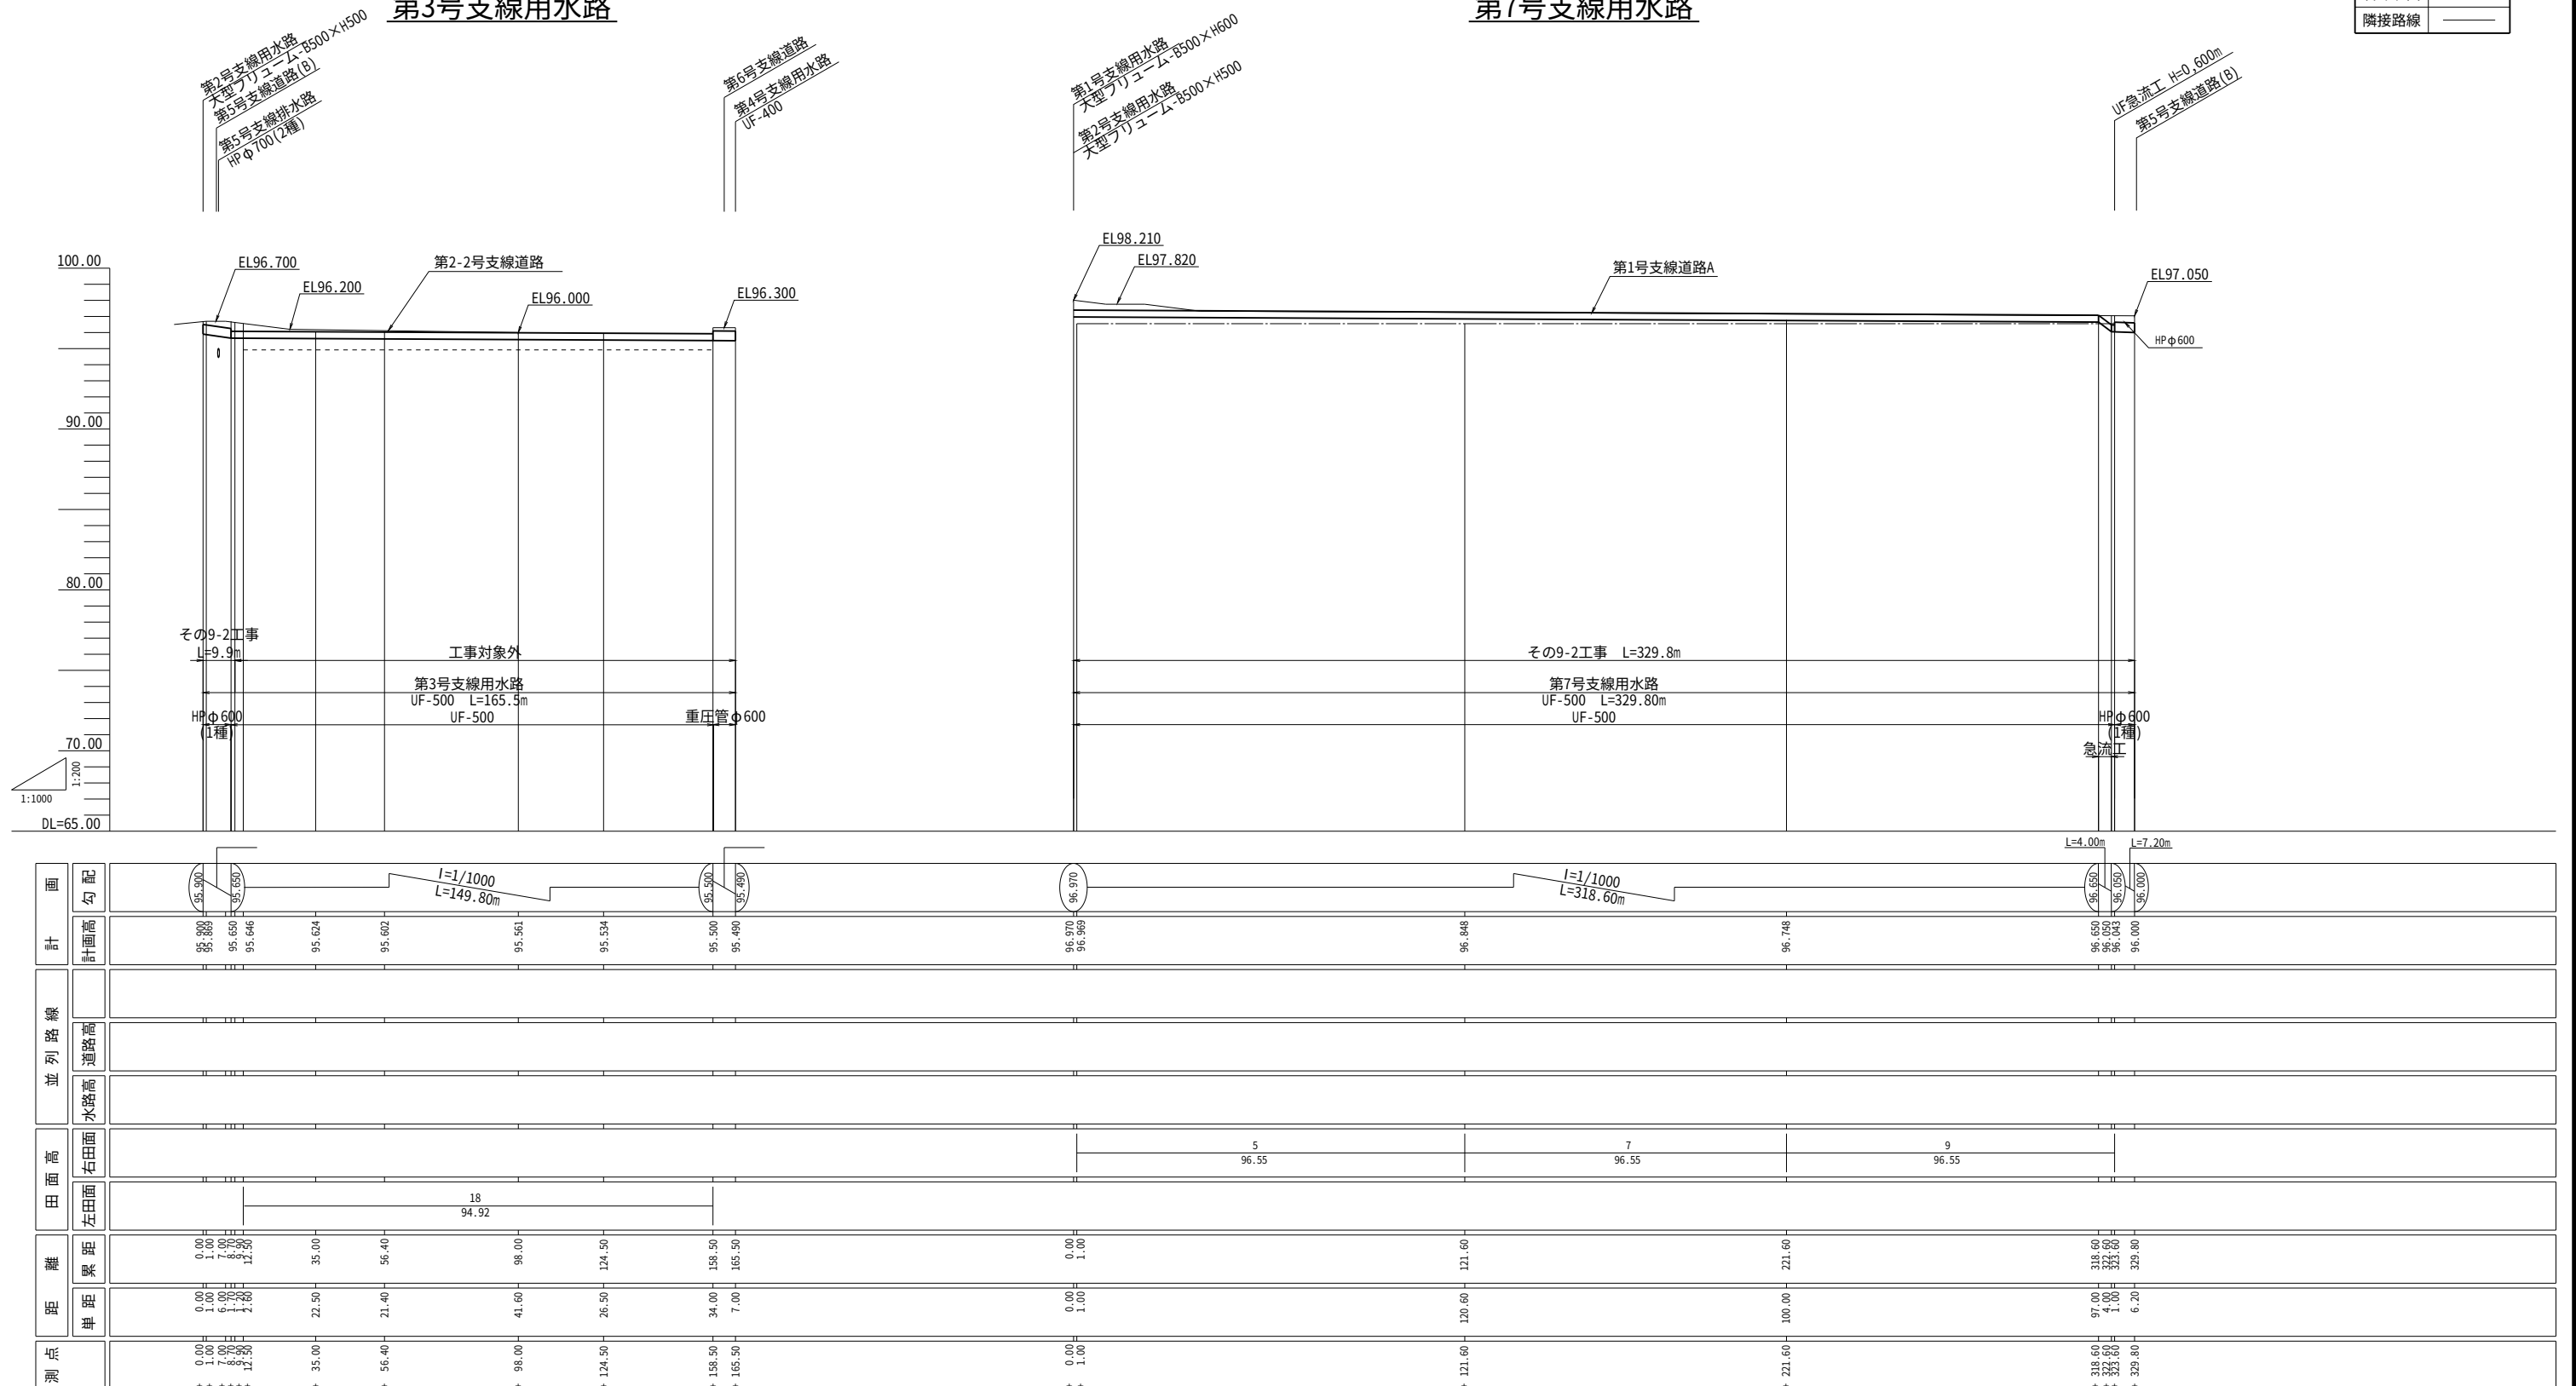

工事名	令和8年度 桂川西工区	亀岡中部農地整備事業 区画整理第9-2工事
図面名	用水路縦断面図(2/2)	
年月日	令和 年 月	
尺 度	S=図示	図面番号 参-2-2/2
契約区分	当初	
事業所名	近畿農政局 亀岡中部農地整備事業所	

排水路縦断面図(1/2)

H=1:1000
V=1:200


凡 例

計 画 高	———
左 田 面	-----
右 田 面	———
隣接路線	———

第2号支線(A)排水路

第3号支線(A)排水路

第4号支線(A)排水路

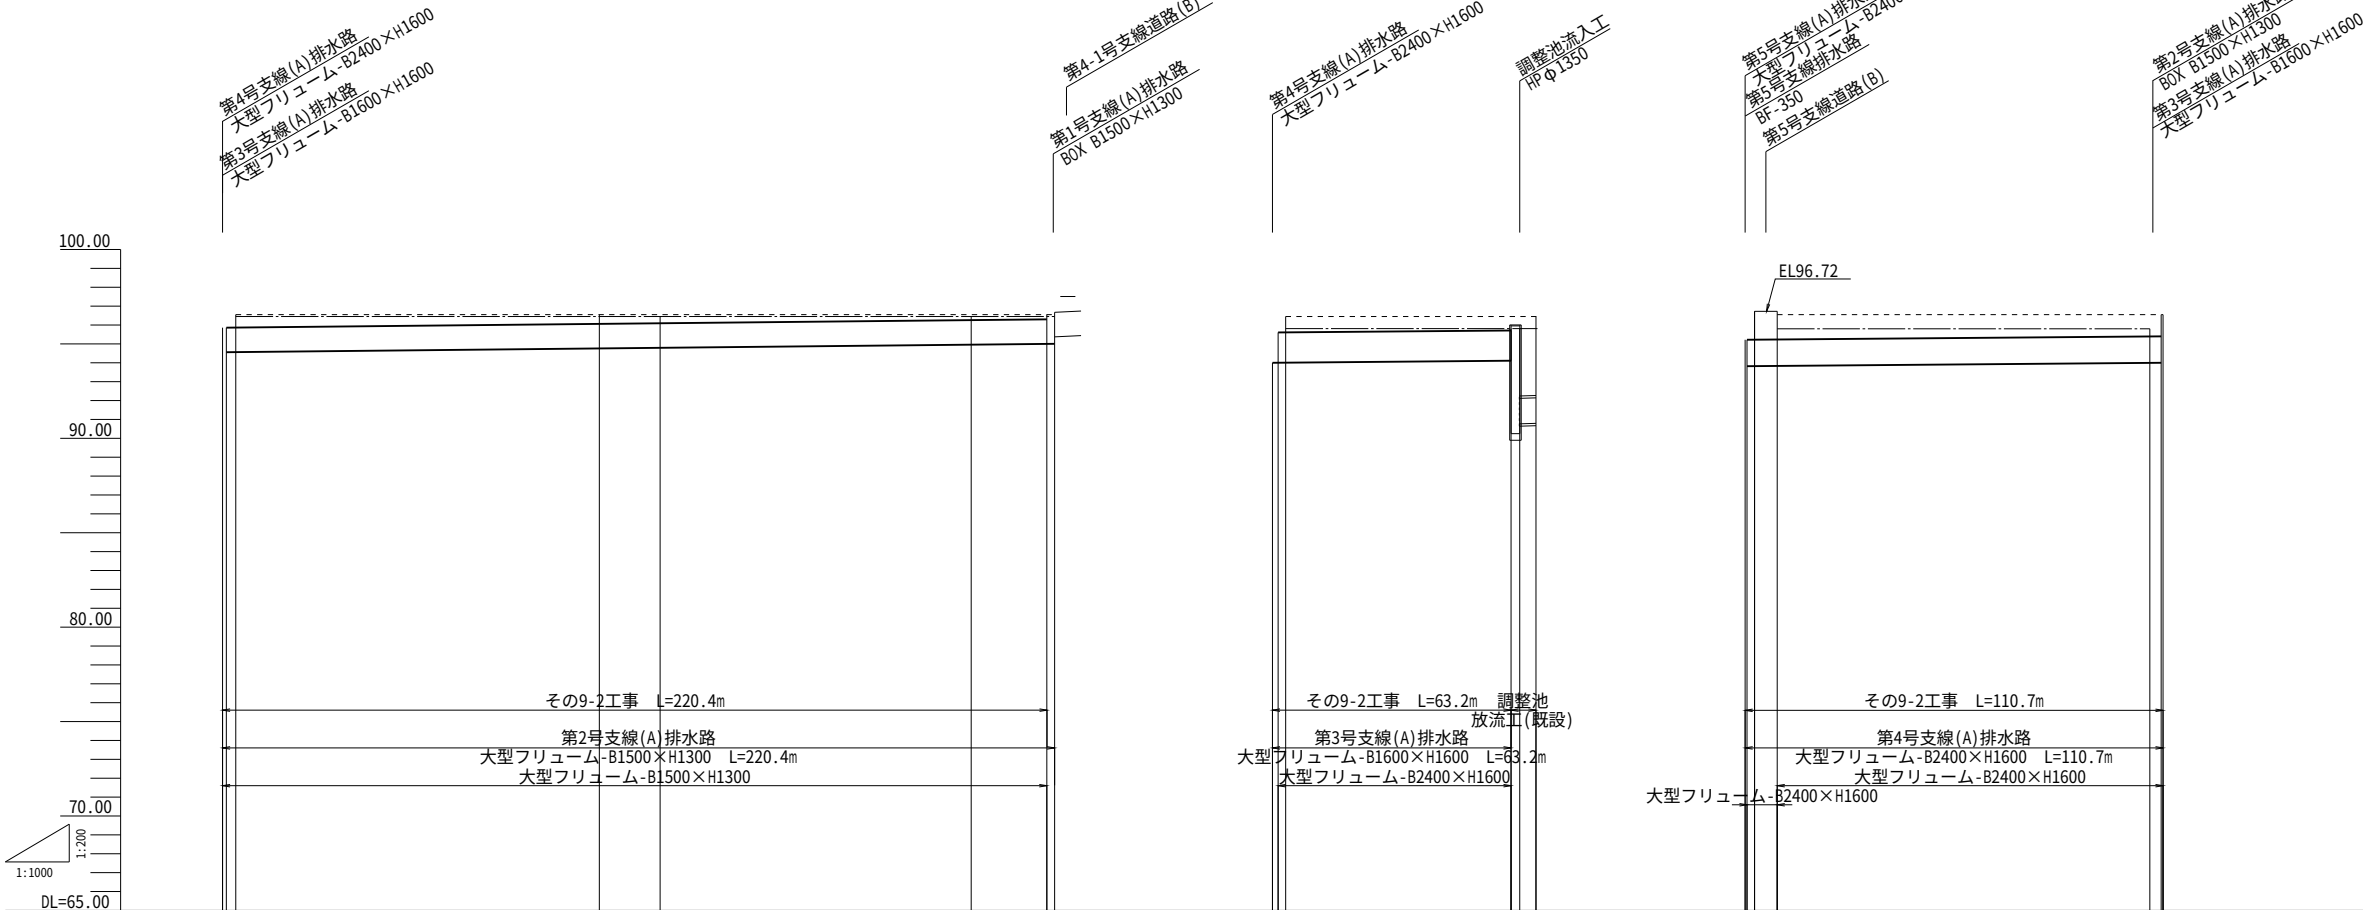


測 点	距 離	田 面 高	並 列 路 線	計 画	勾 配
+	0.00	95.68		94.560	
+	96.30	96.55		94.760	
+	115.90	96.55		94.793	
+	196.30	96.45		94.955	
+	218.40	96.45		95.000	
+	220.40	96.45		95.373	
+	0.00	96.45		94.000	
+	63.20	96.45		94.110	
+	69.80	95.80		94.110	
+	0.00	96.55		93.820	
+	8.50	96.55		93.823	
+	109.20	96.55		93.833	
+	110.70	95.80		93.996	
+	110.70	95.80		94.000	

工事名	令和8年度 亀岡中部農地整備事業		
図面名	桂川西工区 区画整理その9-2工事		
年月日	令和 年 月		
尺 度	S=図示	図面番号	参-3-1/2
契約区分	当初		
事業所名	近畿農政局 亀岡中部農地整備事業所		

排水路縦断面図(2/2)

H=1:1000
V=1:200

第5号支線排水路











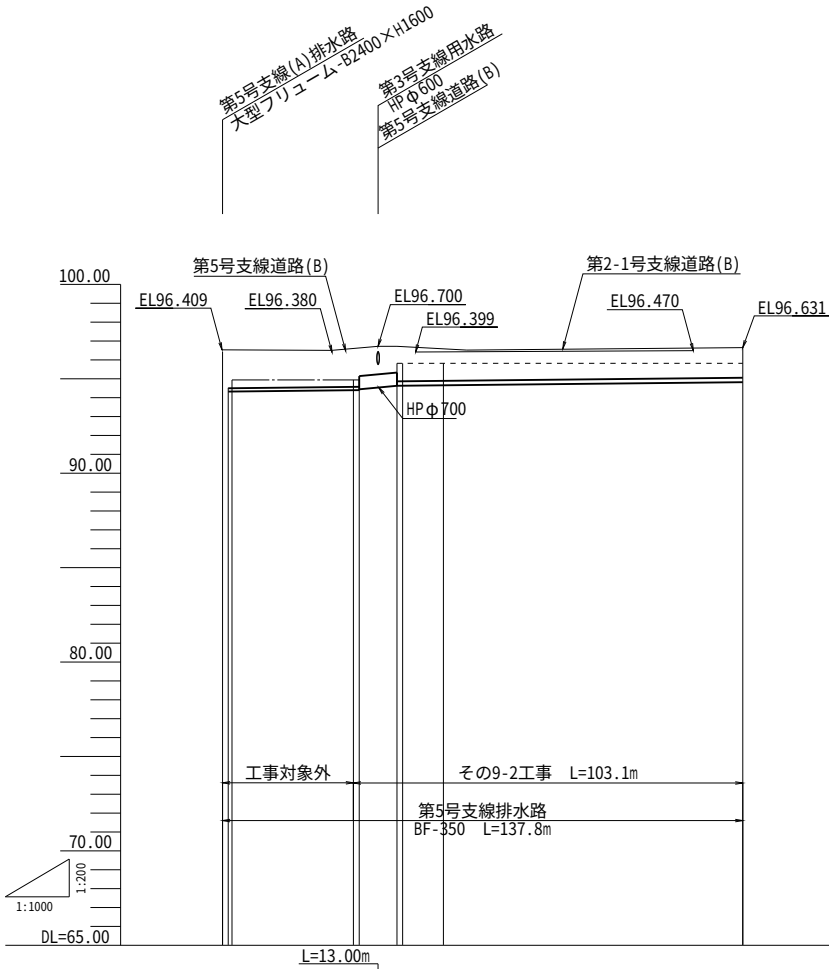


画	計	勾配	
		上	下
並列路線	計画高	94.300	94.300
	道路高		
	水路高		
田面高	右田面	18 94.92	
	左田面		非 14 8 95.80
距離	累計	0.00 1.00 2.50	34.70 39.20 47.70 137.80
	単距	0.00 1.00 2.50	32.20 4.50 8.50 90.10
測点		++ 0.00 1.00 2.50	+ 34.70 + 39.20 + 47.70 + 137.80

工事名	令和8年度 亀岡中部農地整備事業 桂川西工区 区画整理その9-2工事		
図面名	排水路縦断面図(2/2)		
年月日	令和 年 月		
尺 度	S=図示	図面番号	参-3-2/2
契約区分	当初		
事業所名	近畿農政局 亀岡中部農地整備事業所		

標準断面図 (1/2)

S=1:100

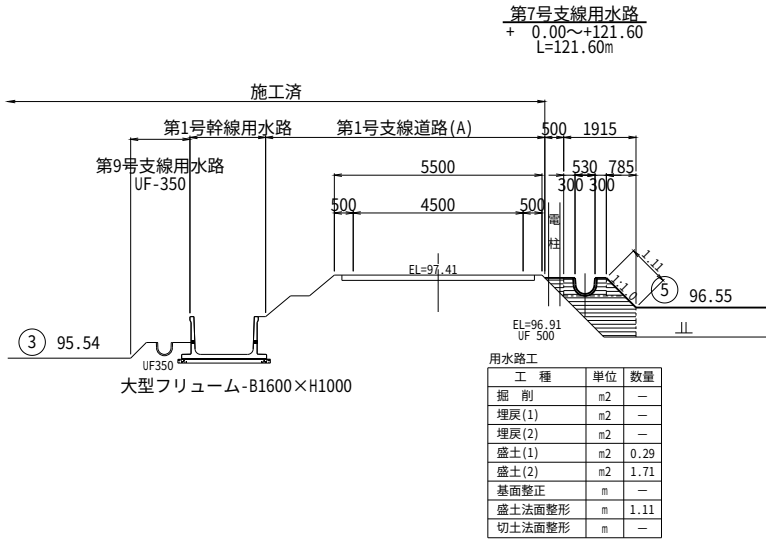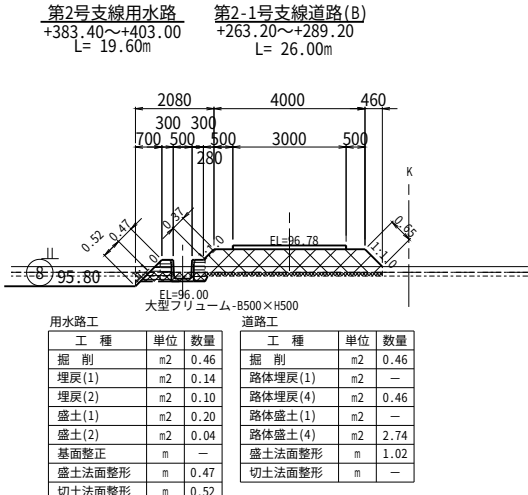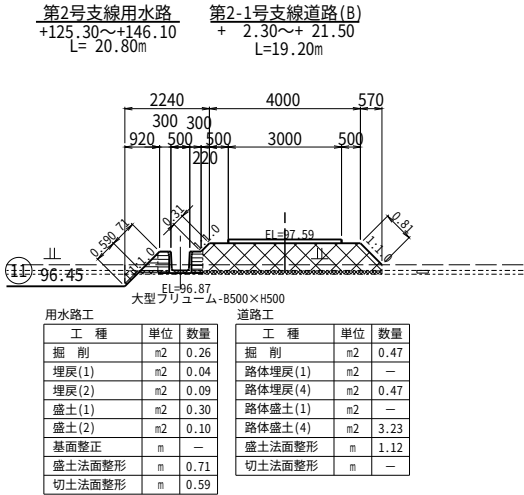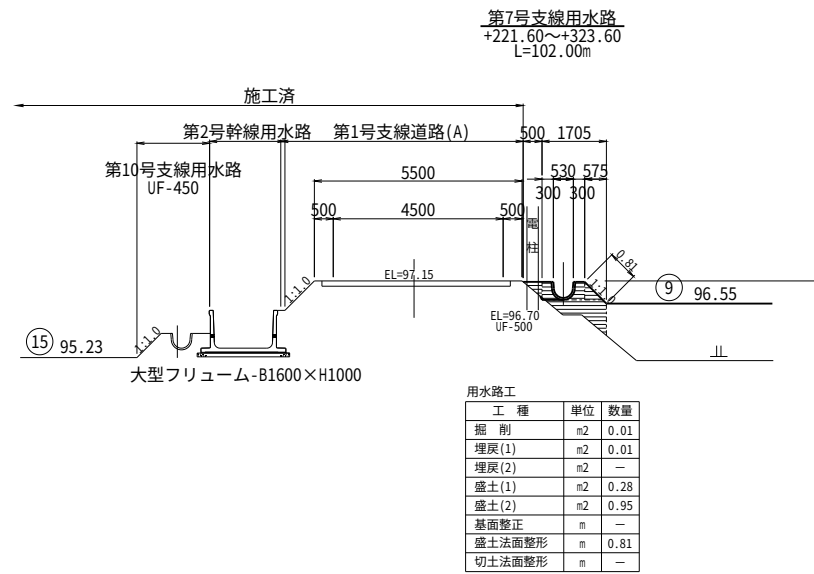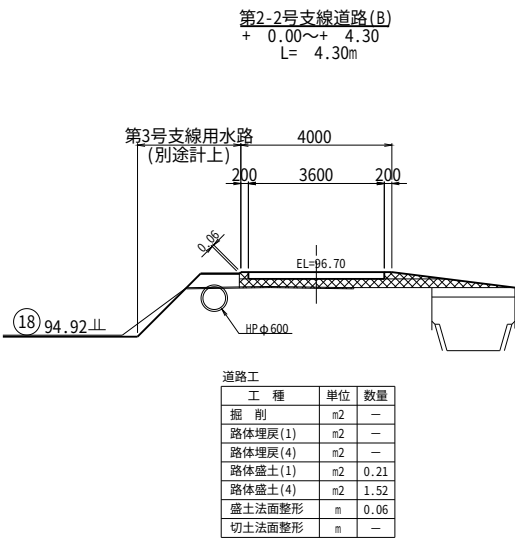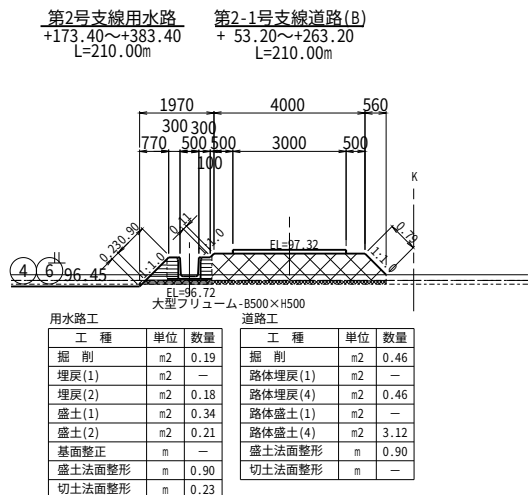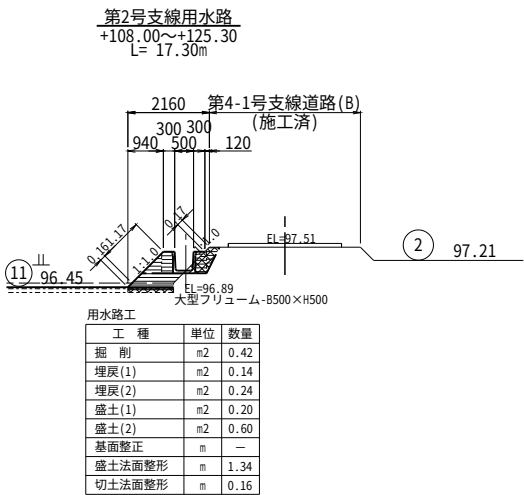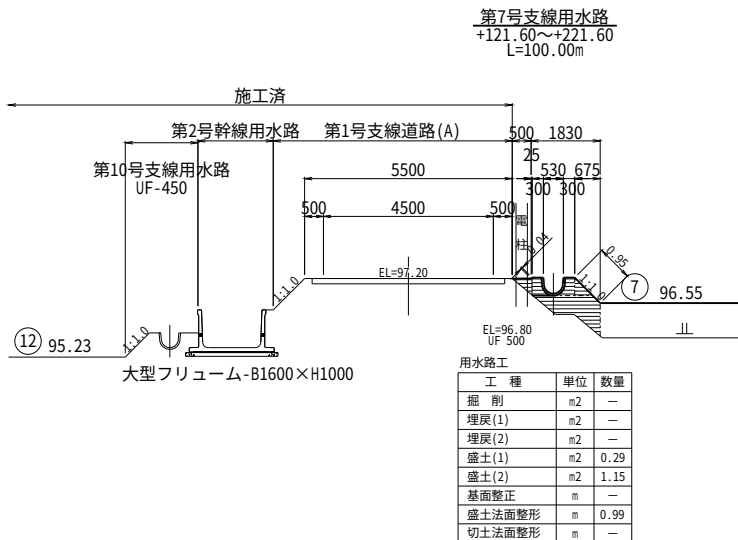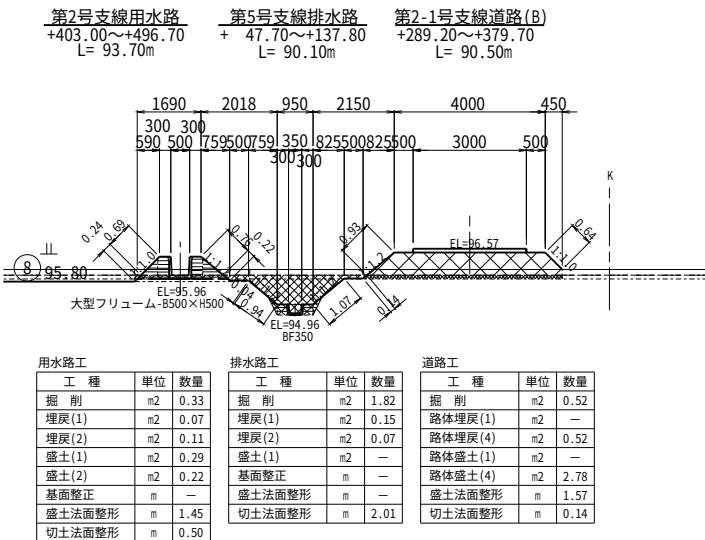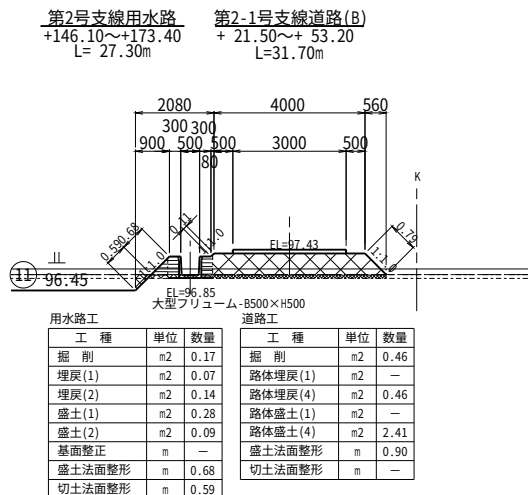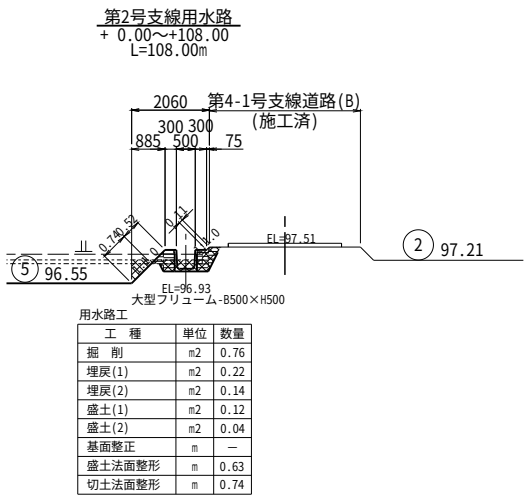


工事名	令和8年度 亀岡中部農地整備事業 桂川西工区 区画整理その9-2工事		
図面名	標準断面図 (1/2)		
年月日	令和 年 月		
尺 度	S=1:100	図面番号	参-4-1/2
契約区分	当初		
事業所名	近畿農政局 亀岡中部農地整備事業所		

標準断面図 (2/2)


S=1:100

第5号支線道路(B)
+ 4.00~+111.50
L=107.50m

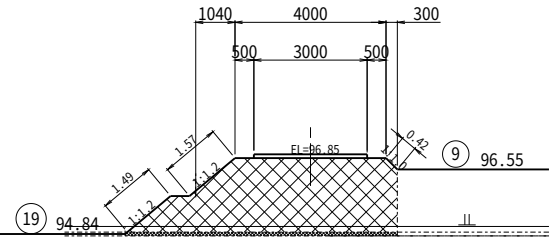


道路工			
工 種	単位	数量	
掘 削	m2	0.72	
路体埋戻(4)	m2	0.72	
路体盛土(1)	m2	—	
路体盛土(4)	m2	11.17	
盛土法面整形	m	3.48	
切土法面整形	m	—	

第2号支線(A)排水路
+ 1.30~+ 99.80
L=98.50m

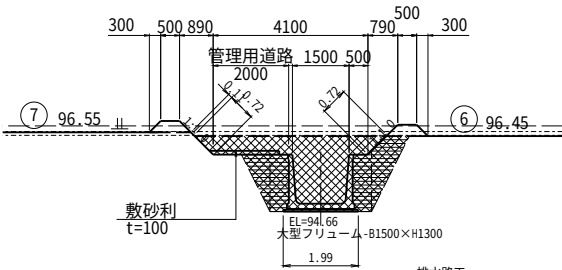


排水路工			
工 種	単位	数量	
掘 削	m2	7.81	
埋戻(1)	m2	1.48	
埋戻(2)	m2	1.49	
盛土(1)	m2	—	
基面整正	m	1.99	
盛土法面整形	m	0.83	
切土法面整形	m	0.72	

第5号支線道路(B)
+111.50~+155.10
L= 43.60m

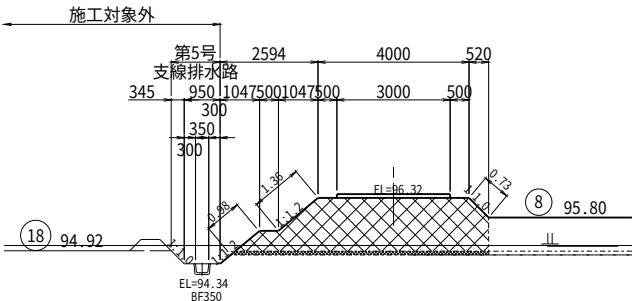


道路工			
工 種	単位	数量	
掘 削	m2	0.68	
路体埋戻(4)	m2	0.68	
路体盛土(1)	m2	—	
路体盛土(4)	m2	7.66	
盛土法面整形	m	3.07	
切土法面整形	m	—	

第3号支線(A)排水路
+ 3.20~+ 63.20
L=60.00m

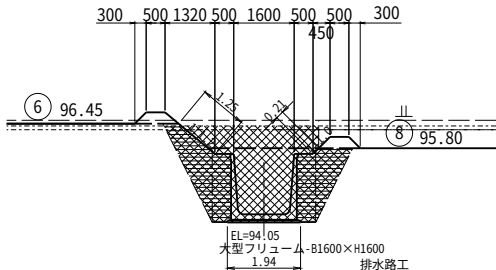


排水路工			
工 種	単位	数量	
掘 削	m2	9.66	
埋戻(1)	m2	1.81	
埋戻(2)	m2	2.37	
盛土(1)	m2	—	
基面整正	m	1.94	
盛土法面整形	m	1.46	
切土法面整形	m	—	

第2号支線(A)排水路
+ 99.80~+217.30
L=117.50m

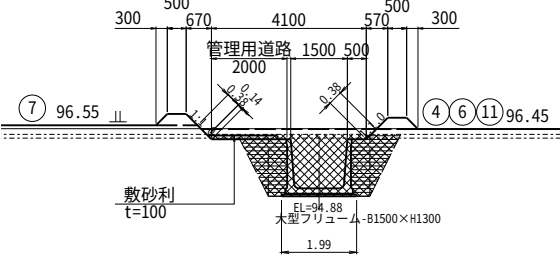

排水路工			
工 種	単位	数量	
掘 削	m2	5.86	
埋戻(1)	m2	1.48	
埋戻(2)	m2	1.25	
盛土(1)	m2	—	
基面整正	m	1.99	
盛土法面整形	m	0.76	
切土法面整形	m	0.14	

第4号支線(A)排水路
+ 8.80~+108.80
L=100.00m








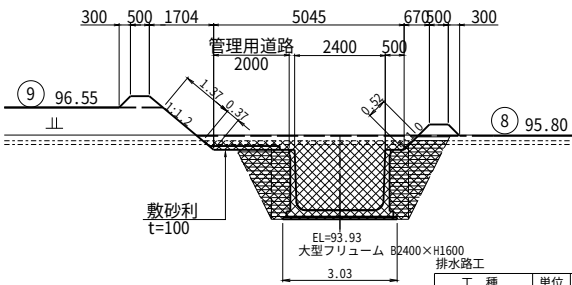


排水路工			
工 種	単位	数量	
掘 削	m2	9.90	
埋戻(1)	m2	1.79	
埋戻(2)	m2	2.03	
盛土(1)	m2	—	
基面整正	m	3.03	
盛土法面整形	m	1.89	
切土法面整形	m	0.37	

工事名	令和8年度 亀岡中部農地整備事業		
図面名	桂川西工区 区画整理その9-2工事		
年月日	令和 年 月		
尺 度	S=1:100	図面番号	参-4-2/2
契約区分	当初		
事業所名	近畿農政局 亀岡中部農地整備事業所		

鉄筋加工図(1/6)

(第2号支線用水路 現場打枓) S=1:30

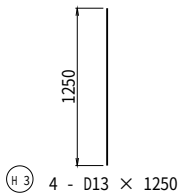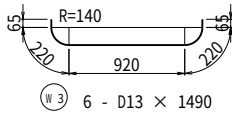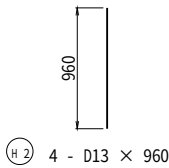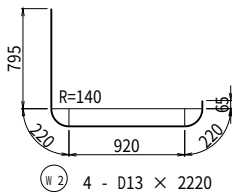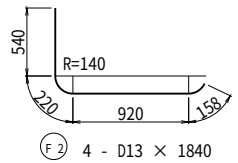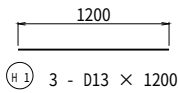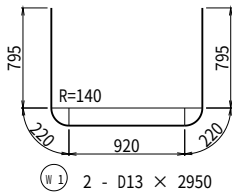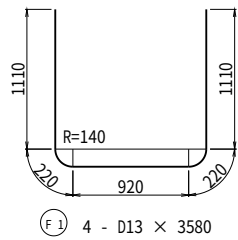

鉄筋重量表




















記 号	径	長 さ (mm)	本数	単位重量 (kg/m)	1本当り重量 (kg)	重 量 (kg)	摘 要
F 1	D13	3580	4	0.995	3.562	14.2	└─┘
F 2	D13	1840	4	0.995	1.831	7.3	└─┘
F 計						21.5	kg
W 1	D13	2950	2	0.995	2.935	5.9	└─┘
W 2	D13	2220	4	0.995	2.209	8.8	└─┘
W 3	D13	1490	6	0.995	1.483	8.9	└─┘
W 計						23.6	kg
H 1	D13	1200	3	0.995	1.194	3.6	—
H 2	D13	960	4	0.995	0.955	3.8	
H 3	D13	1250	4	0.995	1.244	5.0	
H 計						12.4	kg
						D13	57.5 kg
						合計	57.5 kg

工事名	令和8年度 亀岡中部農地整備事業 桂川西工区 区画整理その9-2工事		
図面名	鉄筋加工図(1/6)		
年月日	令和	年	月
縮 尺	S=1:30	図面番号	参-5- 1/6
契約区分	当初		
事業所名	近畿農政局 亀岡中部農地整備事業所		

鉄筋加工図(2/6)

(排水路現場打枌(1))

S=1:30

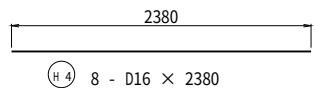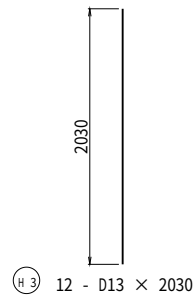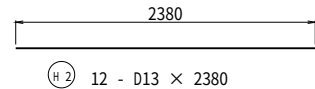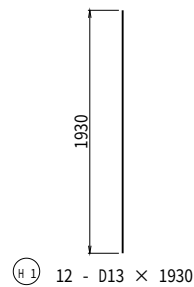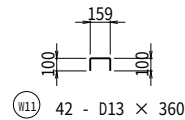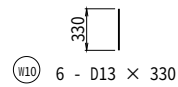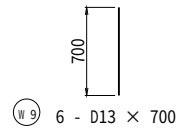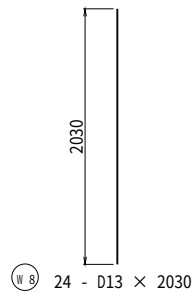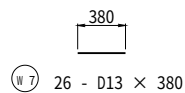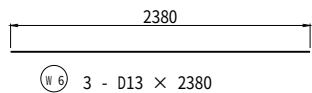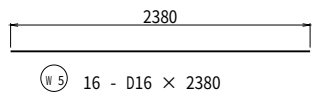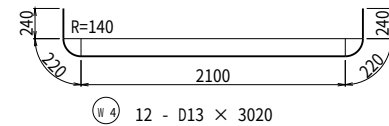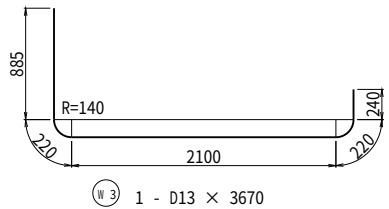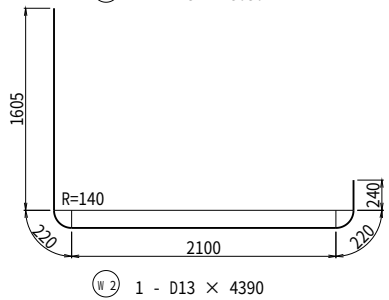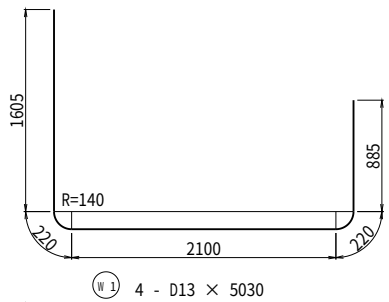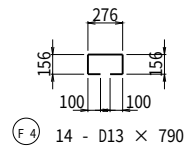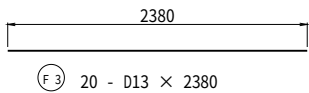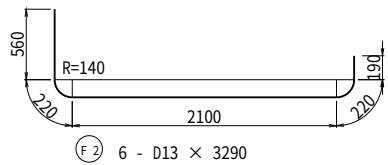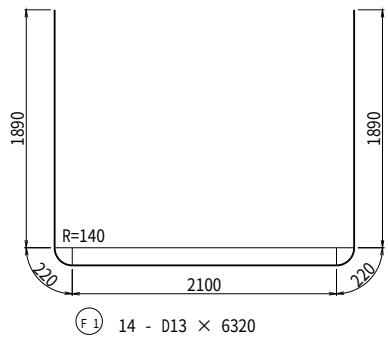


鉄筋重量表

記 号	径	長 さ (mm)	本数	単位重量 (kg/m)	1本当り重量 (kg)	重 量 (kg)	摘 要
F 1	D13	6320	14	0.995	6.288	88.0	└┐
F 2	D13	3290	6	0.995	3.274	19.6	└┐
F 3	D13	2380	20	0.995	2.368	47.4	—
F 4	D13	790	14	0.995	0.786	11.0	└┐
F 計						166.0	kg
W 1	D13	5030	4	0.995	5.005	20.0	└┐
W 2	D13	4390	1	0.995	4.368	4.4	└┐
W 3	D13	3670	1	0.995	3.652	3.7	└┐
W 4	D13	3020	12	0.995	3.005	36.1	└┐
W 5	D16	2380	16	1.560	3.713	59.4	—
W 6	D13	2380	3	0.995	2.368	7.1	—
W 7	D13	380	26	0.995	0.378	9.8	—
W 8	D13	2030	24	0.995	2.020	48.5	
W 9	D13	700	6	0.995	0.697	4.2	
W 10	D13	330	6	0.995	0.328	2.0	
W 11	D13	360	42	0.995	0.358	15.0	└┐
W 計						210.2	kg
H 1	D13	1930	12	0.995	1.920	23.0	
H 2	D13	2380	12	0.995	2.368	28.4	—
H 3	D13	2030	12	0.995	2.020	24.2	
H 4	D16	2380	8	1.560	3.713	29.7	—
H 計						105.3	kg
						D13	392.4 kg
						D16	89.1 kg
						合計	481.5 kg

工事名	令和8年度 亀岡中部農地整備事業 桂川西工区 区画整理その9-2工事		
図面名	鉄筋加工図(2/6)		
年月日	令和	年	月
縮 尺	S=1:30	図面番号	参-5- 2/6
契約区分	当初		
事業所名	近畿農政局 亀岡中部農地整備事業所		

鉄筋加工図(3/6)
(排水路現場打柵(2)) S=1:30

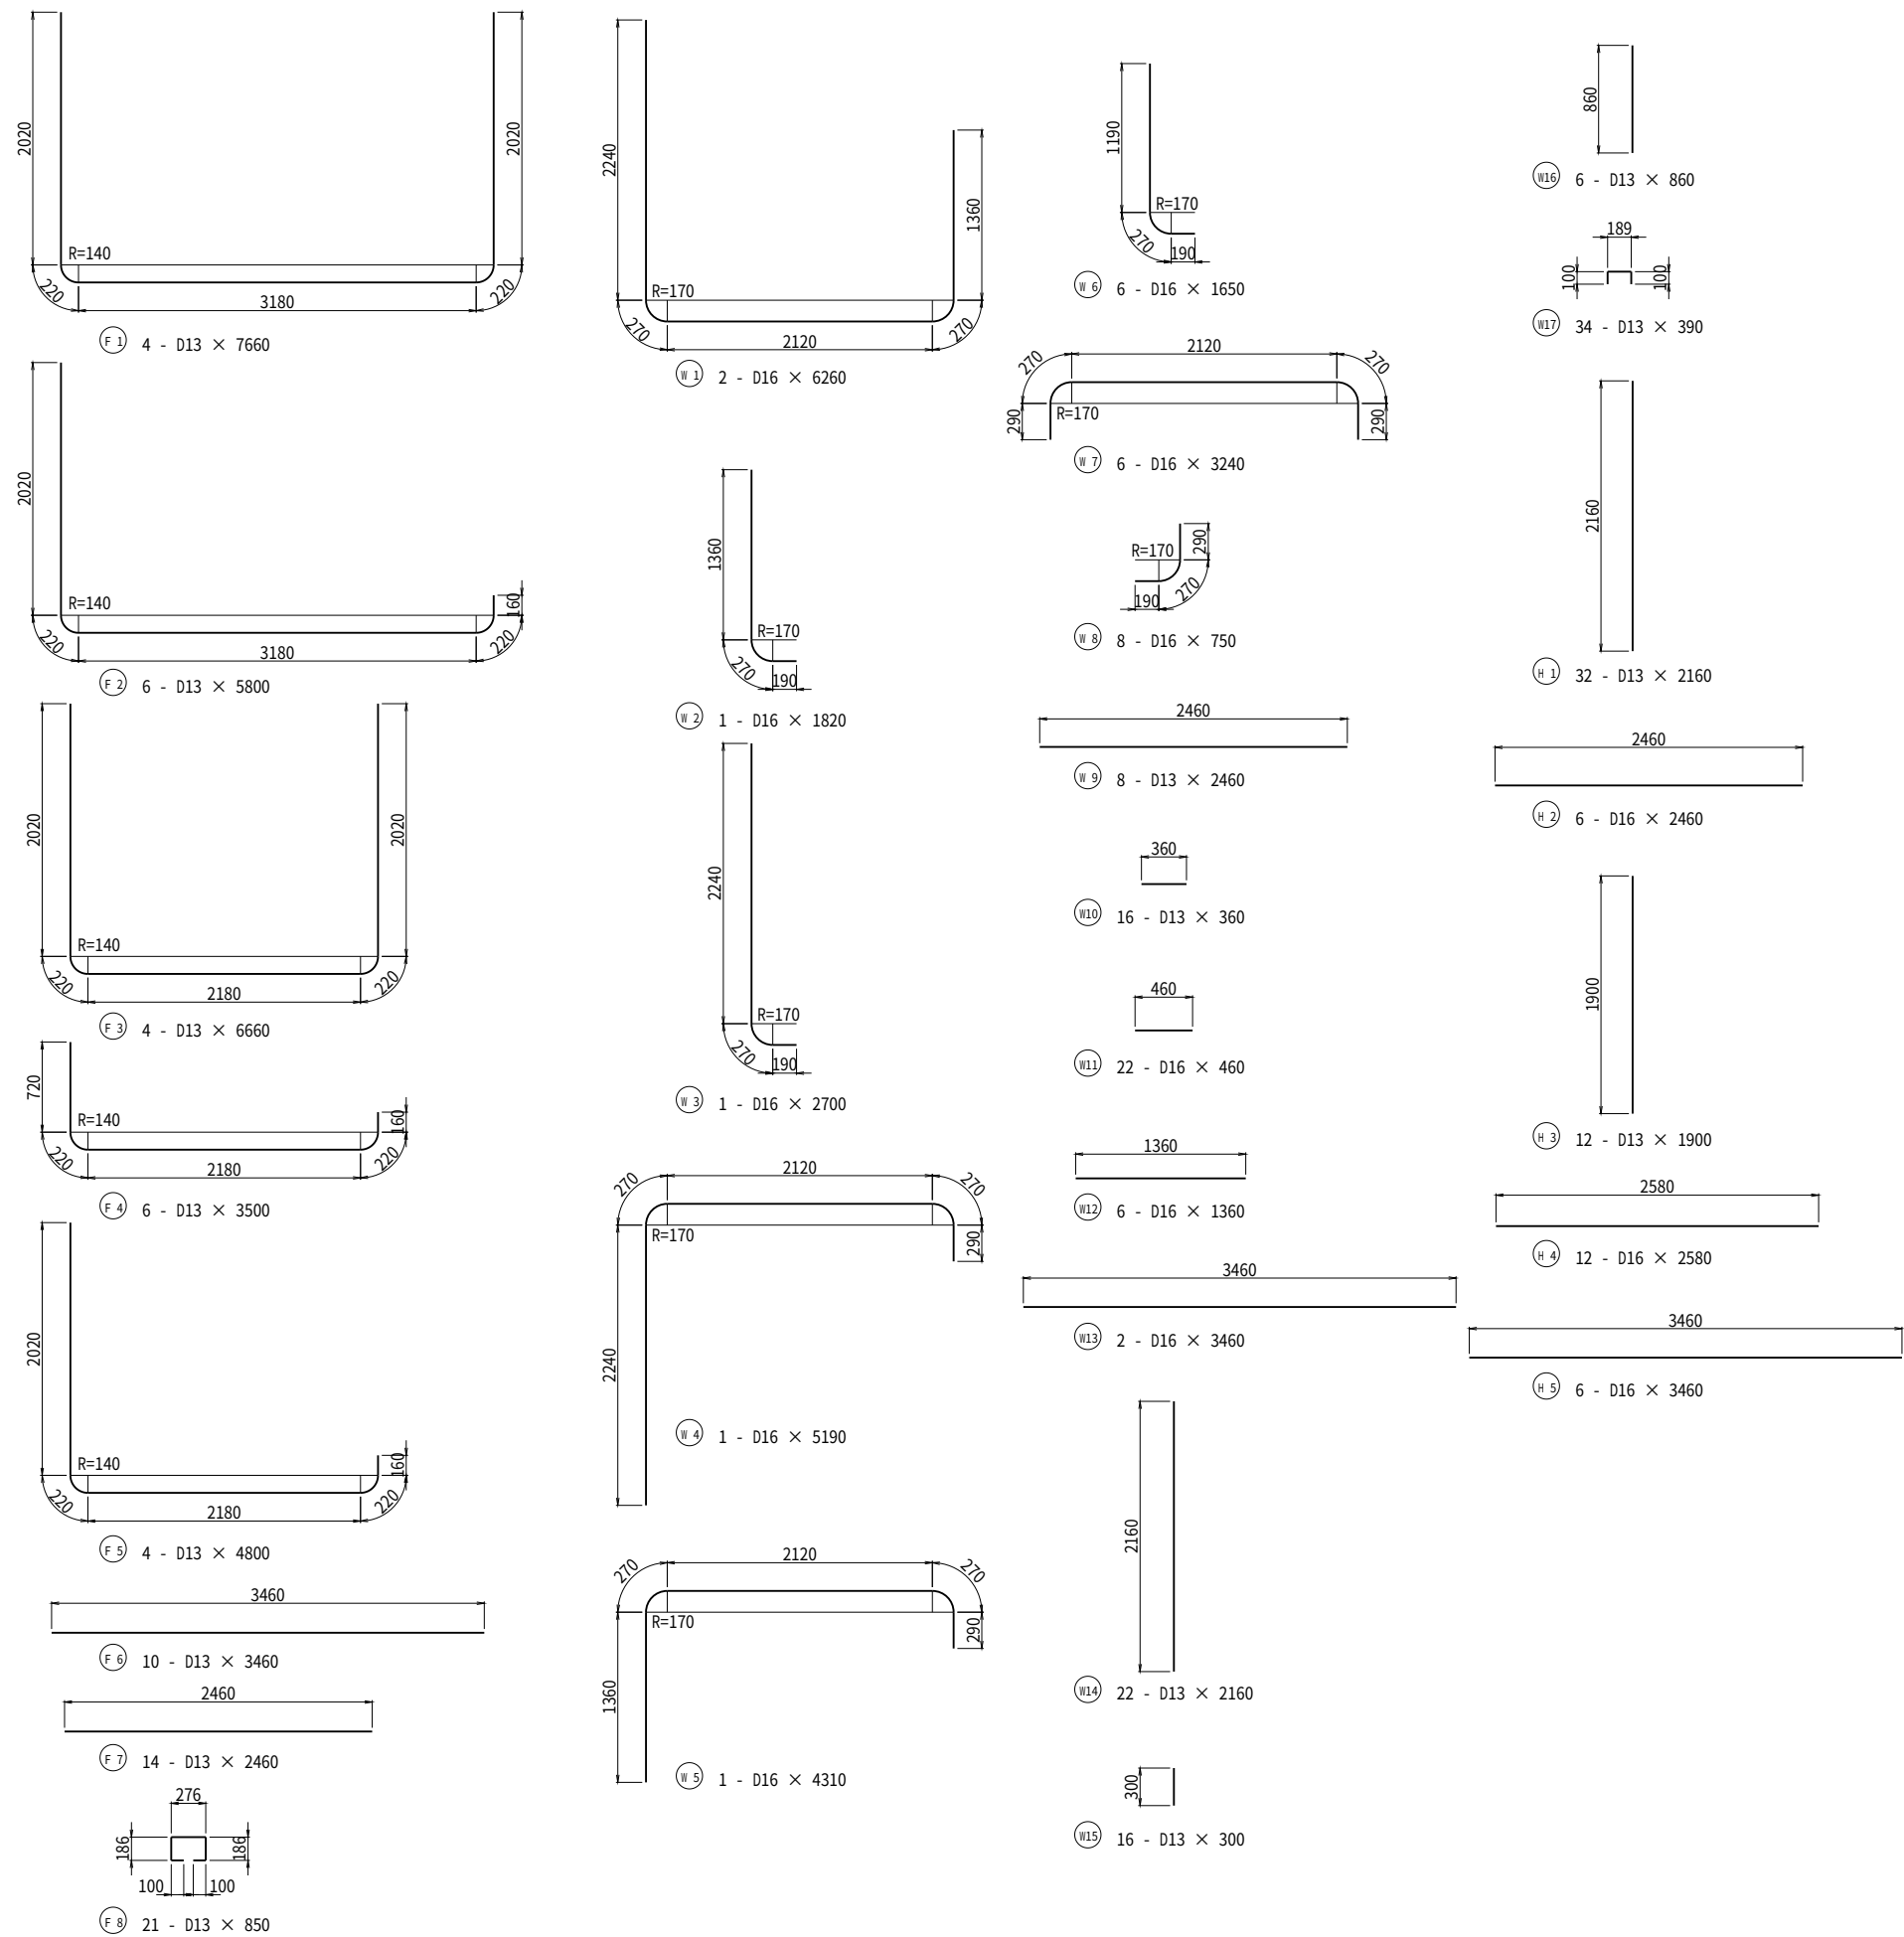

鉄筋重量表











記号	径	長さ (mm)	本数	単位重量 (kg/m)	1本当り重量 (kg)	重量 (kg)	摘要
F 1	D13	7660	4	0.995	7.622	30.5	┐
F 2	D13	5800	6	0.995	5.771	34.6	┐
F 3	D13	6660	4	0.995	6.627	26.5	┐
F 4	D13	3500	6	0.995	3.483	20.9	┐
F 5	D13	4800	4	0.995	4.776	19.1	┐
F 6	D13	3460	10	0.995	3.443	34.4	—
F 7	D13	2460	14	0.995	2.448	34.3	—
F 8	D13	850	21	0.995	0.846	17.8	┐
F 計						218.1	kg
W 1	D16	6260	2	1.560	9.766	19.5	┐
W 2	D16	1820	1	1.560	2.839	2.8	┐
W 3	D16	2700	1	1.560	4.212	4.2	┐
W 4	D16	5190	1	1.560	8.096	8.1	┐
W 5	D16	4310	1	1.560	6.724	6.7	┐
W 6	D16	1650	6	1.560	2.574	15.4	┐
W 7	D16	3240	6	1.560	5.054	30.3	┐
W 8	D16	750	8	1.560	1.170	9.4	┐
W 9	D13	2460	8	0.995	2.448	19.6	—
W 10	D13	360	16	0.995	0.358	5.7	—
W 11	D16	460	22	1.560	0.718	15.8	—
W 12	D16	1360	6	1.560	2.122	12.7	—
W 13	D16	3460	2	1.560	5.398	10.8	—
W 14	D13	2160	22	0.995	2.149	47.3	
W 15	D13	300	16	0.995	0.299	4.8	
W 16	D13	860	6	0.995	0.856	5.1	
W 17	D13	390	34	0.995	0.388	13.2	┐
W 計						231.4	kg
H 1	D13	2160	32	0.995	2.149	68.8	
H 2	D16	2460	6	1.560	3.838	23.0	—
H 3	D13	1900	12	0.995	1.891	22.7	
H 4	D16	2580	12	1.560	4.025	48.3	—
H 5	D16	3460	6	1.560	5.398	32.4	—
H 計						195.2	kg
						D13	405.3 kg
						D16	239.4 kg
						合計	644.7 kg

工事名	令和8年度 亀岡中部農地整備事業 桂川西工区 区画整理その9-2工事		
図面名	鉄筋加工図(3/6)		
年月日	令和	年	月
縮尺	S=1:30	図面番号	参-5- 3/6
契約区分	当初		
事業所名	近畿農政局 亀岡中部農地整備事業所		

鉄筋加工図(4/6)

(第2号支線(A)排水路
現場打水路 B1500×H1300)

S=1:30

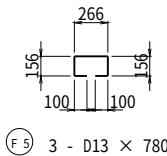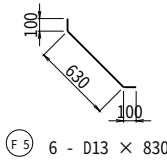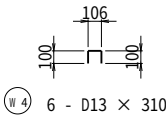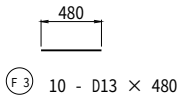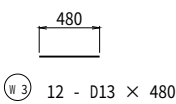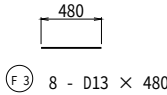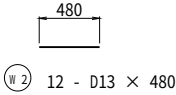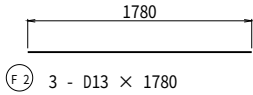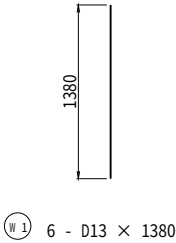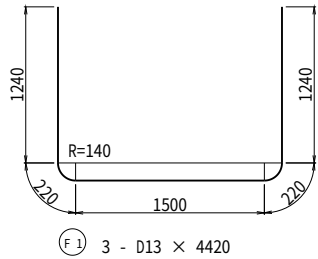

鉄筋重量表


記 号	径	長 さ (mm)	本数	単位重量 (kg/m)	1 本当り重量 (kg)	重 量 (kg)	摘 要
F 1	D13	4420	3	0.995	4.398	13.2	└┐
F 2	D13	1780	3	0.995	1.771	5.3	—
F 3	D13	480	8	0.995	0.478	3.8	—
F 4	D13	480	10	0.995	0.478	4.8	—
F 5	D13	830	6	0.995	0.826	5.0	↘
F 6	D13	780	3	0.995	0.776	2.3	└┐
F 計						34.4	kg
W 1	D13	1380	6	0.995	1.373	8.2	
W 2	D13	480	12	0.995	0.478	5.7	—
W 3	D13	480	12	0.995	0.478	5.7	—
W 4	D13	310	6	0.995	0.308	1.8	└┐
W 計						21.4	kg
						D13	55.8 kg
						合計	55.8 kg

工事名	令和8年度 亀岡中部農地整備事業 桂川西工区 区画整理その9-2工事		
図面名	鉄筋加工図(4/6)		
年月日	令和	年	月
縮 尺	S=1:30	図面番号	参-5- 4/6
契約区分	当初		
事業所名	近畿農政局 亀岡中部農地整備事業所		


鉄筋加工図(5/6)

(第3号支線(A)排水路
現場打水路 B1600×H1600)


S=1:30

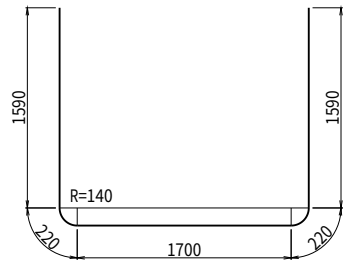


(F 1) 7 - D13 × 5320

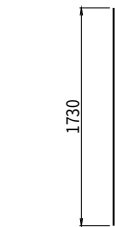


(W 1) 14 - D13 × 1730

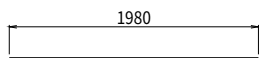


(F 2) 7 - D13 × 1980

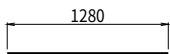


(W 2) 14 - D13 × 1280

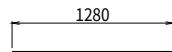


(F 3) 8 - D13 × 1280

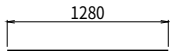


(W 3) 14 - D13 × 1280

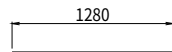


(F 3) 10 - D13 × 1280

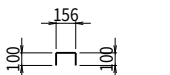

(W 4) 22 - D13 × 360

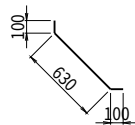

(F 5) 14 - D13 × 830

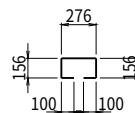

(F 5) 3 - D13 × 790

鉄筋重量表











記 号	径	長 さ (mm)	本数	単位重量 (kg/m)	1 本当り重量 (kg)	重 量 (kg)	摘 要
F 1	D13	5320	7	0.995	5.293	37.1	└┐
F 2	D13	1980	7	0.995	1.970	13.8	—
F 3	D13	1280	8	0.995	1.274	10.2	—
F 4	D13	1280	10	0.995	1.274	12.7	—
F 5	D13	830	14	0.995	0.826	11.6	↘
F 6	D13	790	3	0.995	0.786	3.9	┐└
F 計						89.3	kg
W 1	D13	1730	14	0.995	1.721	24.1	
W 2	D13	1280	14	0.995	1.274	17.8	—
W 3	D13	1280	14	0.995	1.274	17.8	—
W 4	D13	360	22	0.995	0.358	7.9	┐└
W 計						67.6	kg
						D13	156.9 kg
						合計	156.9 kg

工事名	令和8年度 亀岡中部農地整備事業 桂川西工区 区画整理その9-2工事		
図面名	鉄筋加工図(5/6)		
年月日	令和	年	月
縮 尺	S=1:30	図面番号	参-5- 5/6
契約区分	当初		
事業所名	近畿農政局 亀岡中部農地整備事業所		

鉄筋加工図(6/6)

(第4号支線(A)排水路現場打水路 B2400×H1600)

S=1:30

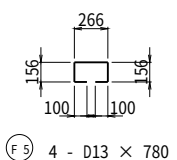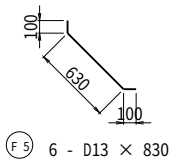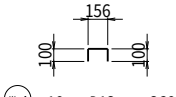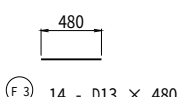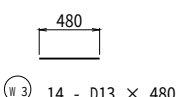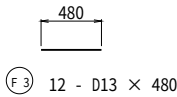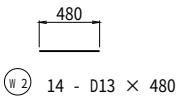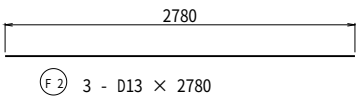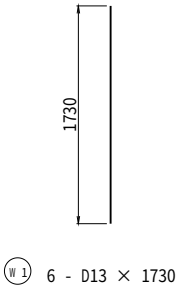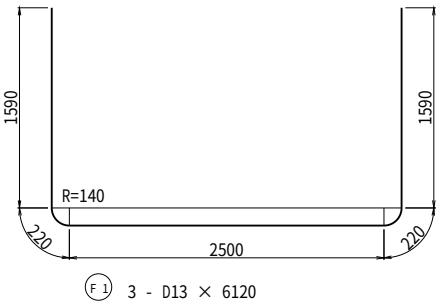

鉄筋重量表


記 号	径	長 さ (mm)	本数	単位重量 (kg/m)	1本当り重量 (kg)	重 量 (kg)	摘 要
F 1	D13	6120	3	0.995	6.089	18.3	└┘
F 2	D13	2780	3	0.995	2.766	8.3	—
F 3	D13	480	12	0.995	0.478	5.7	—
F 4	D13	480	14	0.995	0.478	6.7	—
F 5	D13	830	6	0.995	0.826	5.0	↘
F 6	D13	780	4	0.995	0.776	3.1	┐┌
F 計						47.1	kg
W 1	D13	1730	6	0.995	1.721	10.3	
W 2	D13	480	14	0.995	0.478	6.7	—
W 3	D13	480	14	0.995	0.478	6.7	—
W 4	D13	360	10	0.995	0.358	3.6	┐┌
W 計						27.3	kg
						D13	74.4 kg
						合計	74.4 kg

工事名	令和8年度 亀岡中部農地整備事業 桂川西工区 区画整理その9-2工事		
図面名	鉄筋加工図(6/6)		
年月日	令和	年	月
縮 尺	S=1:30	図面番号	参-5- 6/6
契約区分	当初		
事業所名	近畿農政局 亀岡中部農地整備事業所		

構造物撤去図

平面图


S=1:2,000

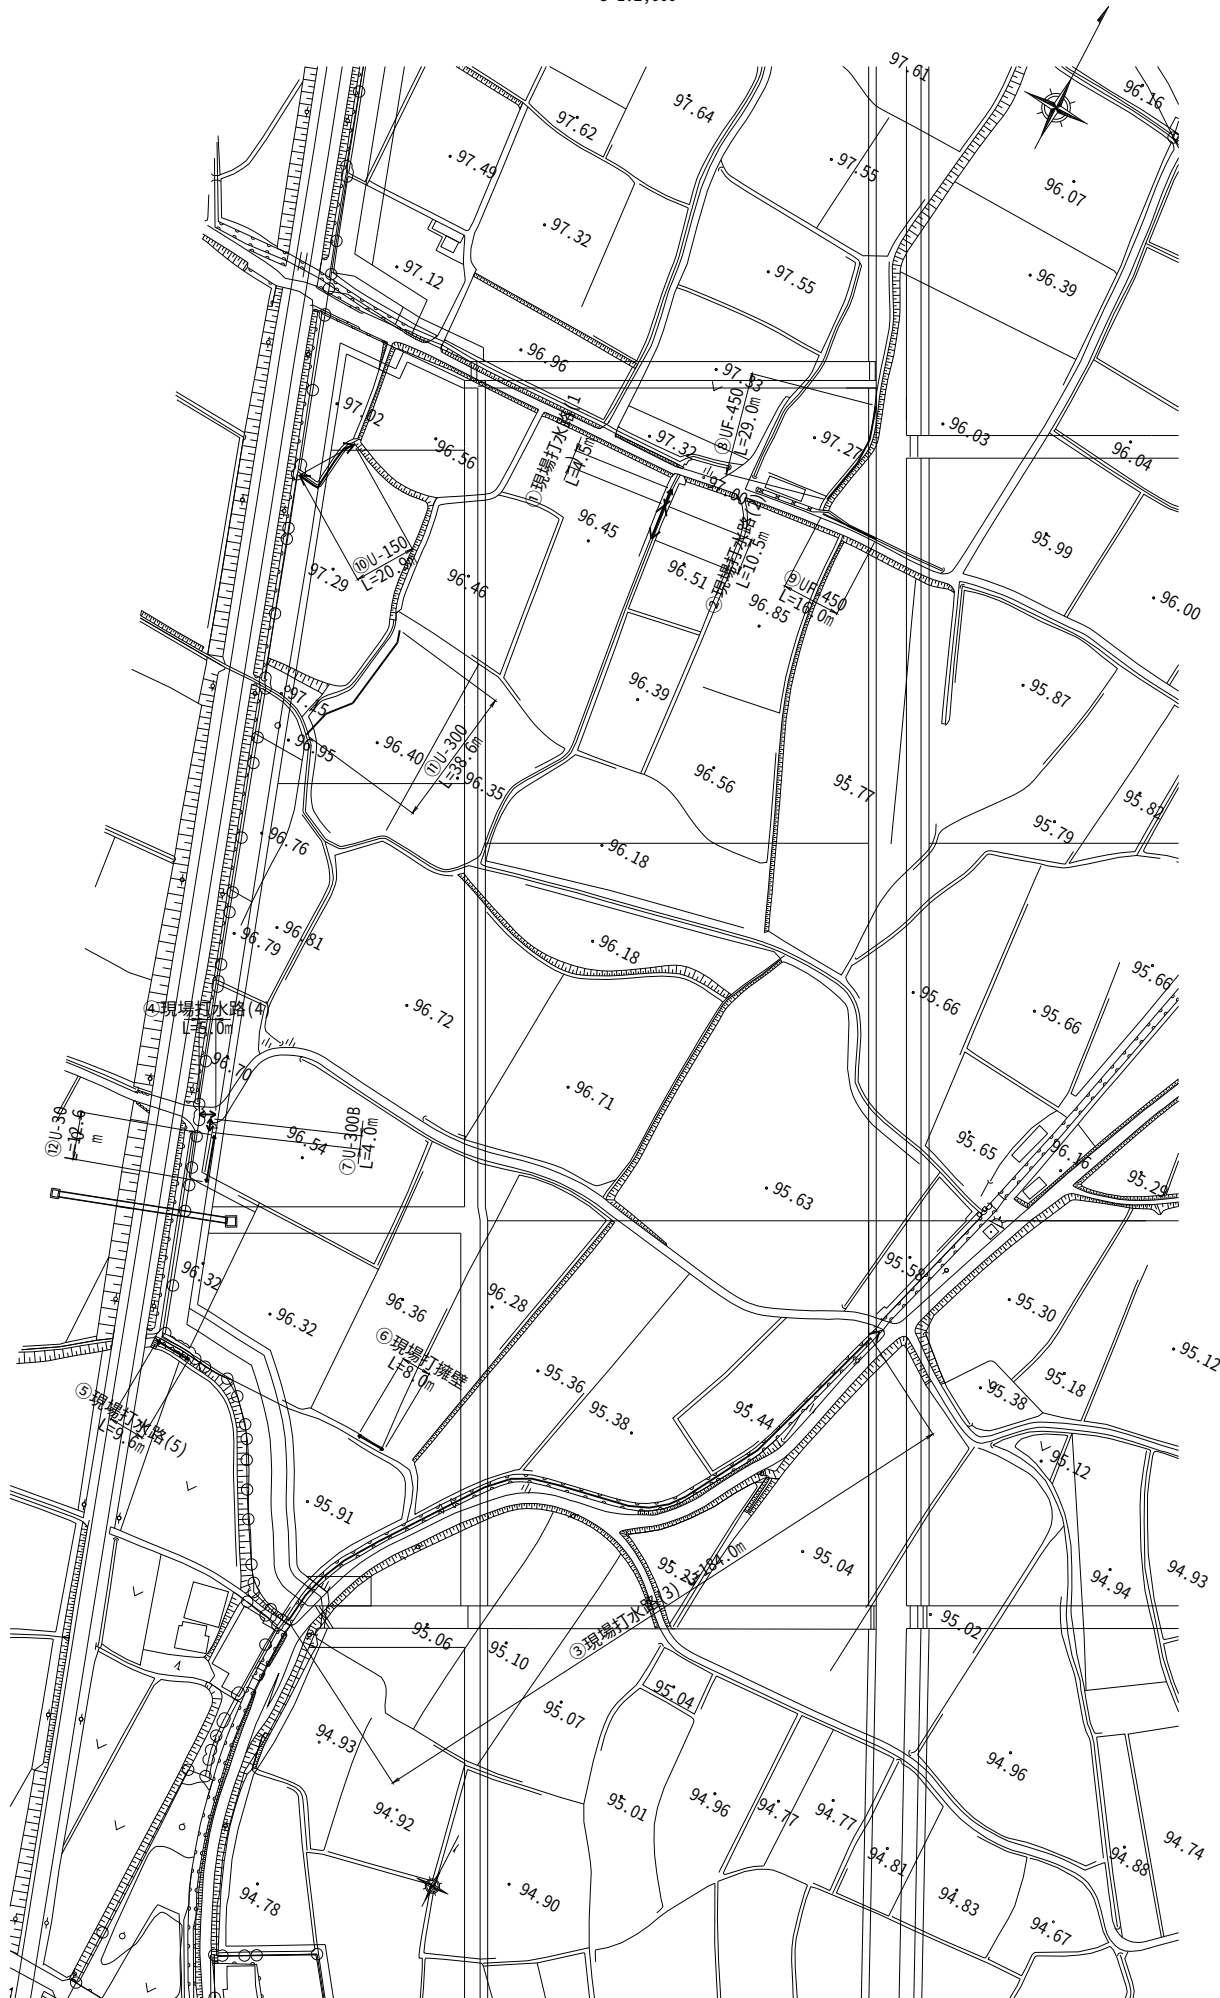


断面図

S=1:50


現場打水路(1)

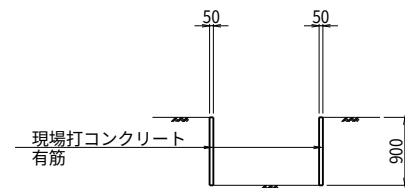


現場打水路(2)

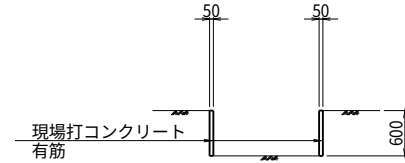


現場打水路(3)

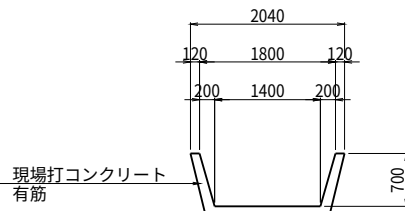

現場打水路(4)

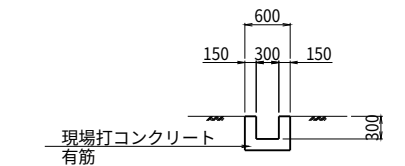

現場打水路(5)

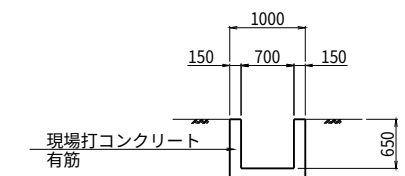

工事名	令和8年度 桂川西工区	亀岡中部農地整備事業 区画整理の9-2工事
図面名	構造物撤去図	
年月日	令和 年 月	
縮 尺	S=図示	図面番号 参-6
契約区分	当初	
事業所名	近畿農政局	亀岡中部農地整備事業所