


業 務 名	令和5年度 十津川紀の川直轄管理事業 大迫ダム背水対策及び流木処理工事		
契 約 区 分	当初	図面枚数	4
図 面 番 号	図 面 名 称	枚数	備 考
1	全体位置図	1	
2	詳細位置図	1	
3	背水対策工平面図	1	
4	背水対策工土捨て場平面図	1	
合 計		4	

全体位置図

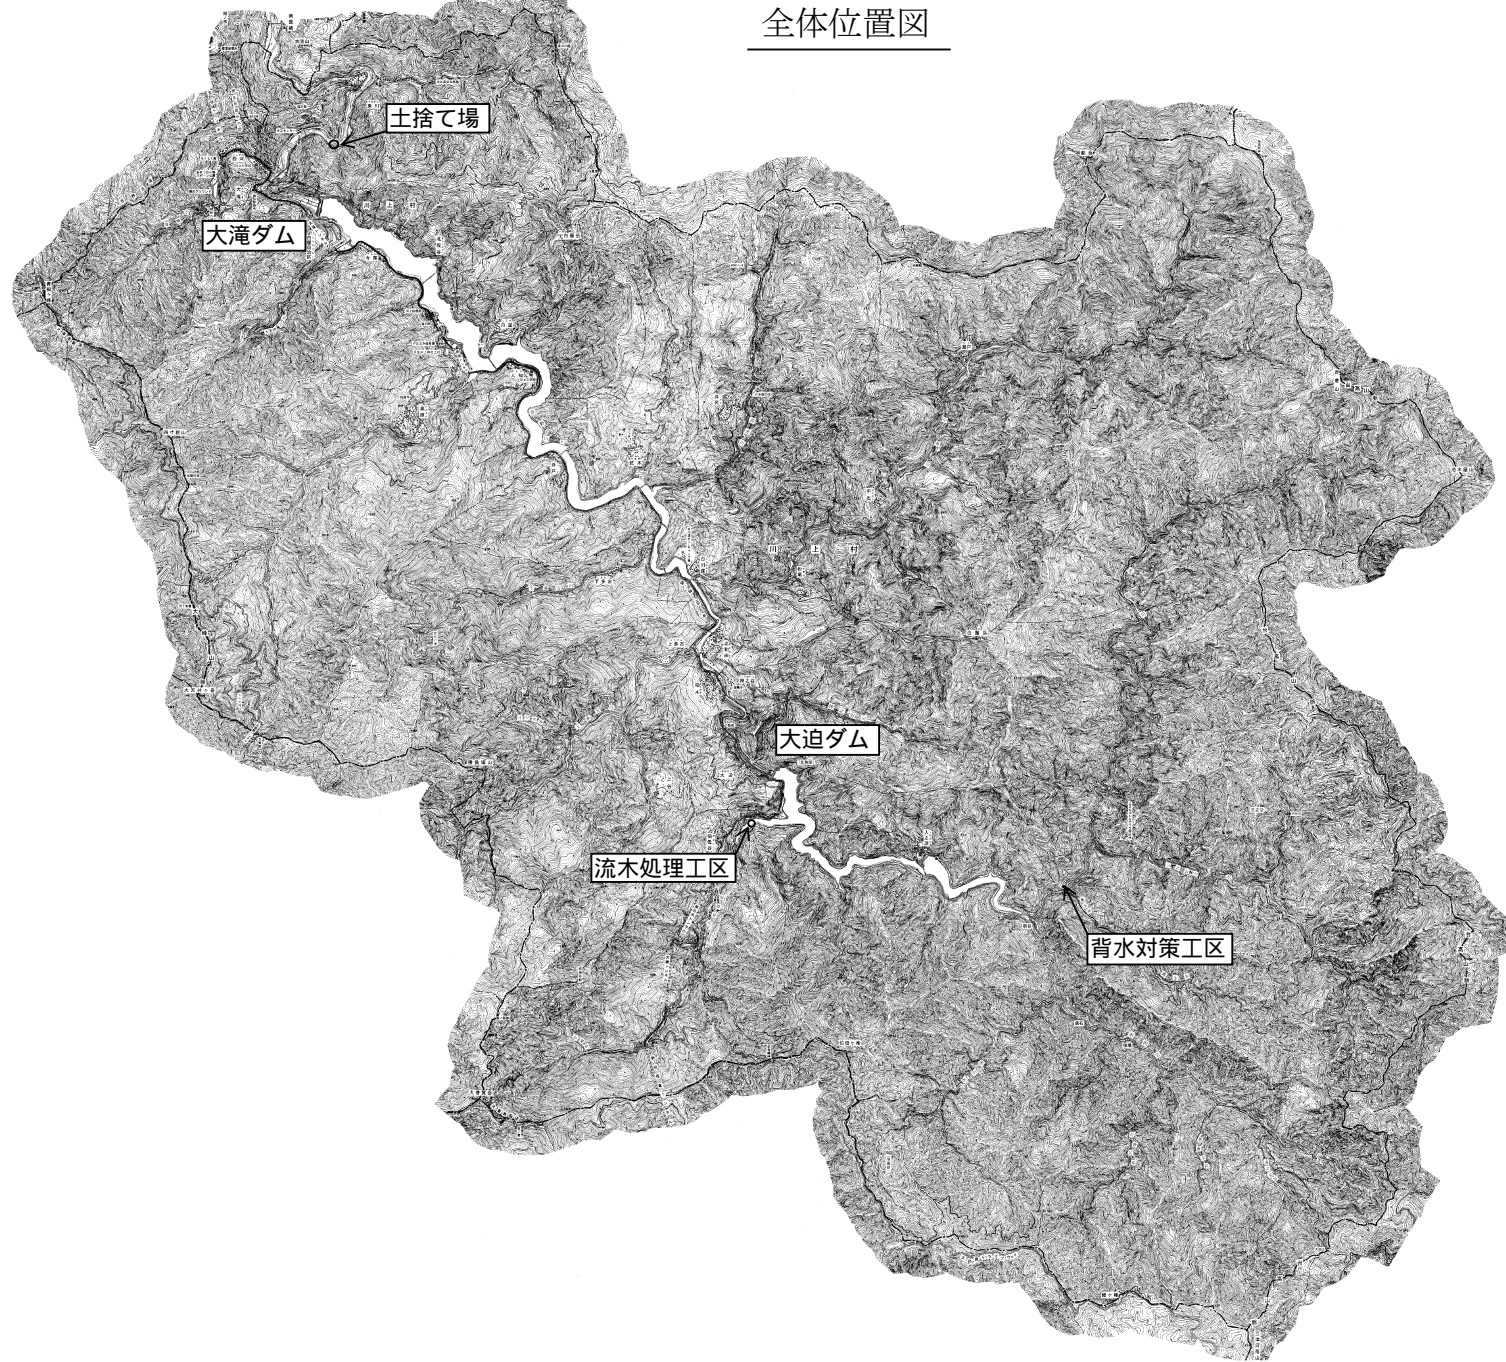

工事名	令和5年度 十津川紀の川源幹管理事業 大迫ダム背水対策及び流木処理工事		
図面名	全体位置図		
年月日	—		
縮尺	—	図面番号	1
会社名	—		
事業所名	近畿農政局 南近畿土地改良調査管理事務所		

詳細位置図




- 凡 例
- コンクリート杭
 - 金 属 杭

この図面は平成12年度 大迫ダム施設内地利図作成業務で
作成された物を修正し、作成しています
※日本測地系座標


工 事 名	令和5年度 十津川紀の川流域管理事業 大迫ダム昔水対策及び流木処理工事		
図 面 名	詳細位置図		
年 月	—		
尺 度	S=1:10,000	図面番号	2
会 社 名	—		
事務所名	近畿農政局 南近畿土地改良調査管理事務所		

背水対策工平面図

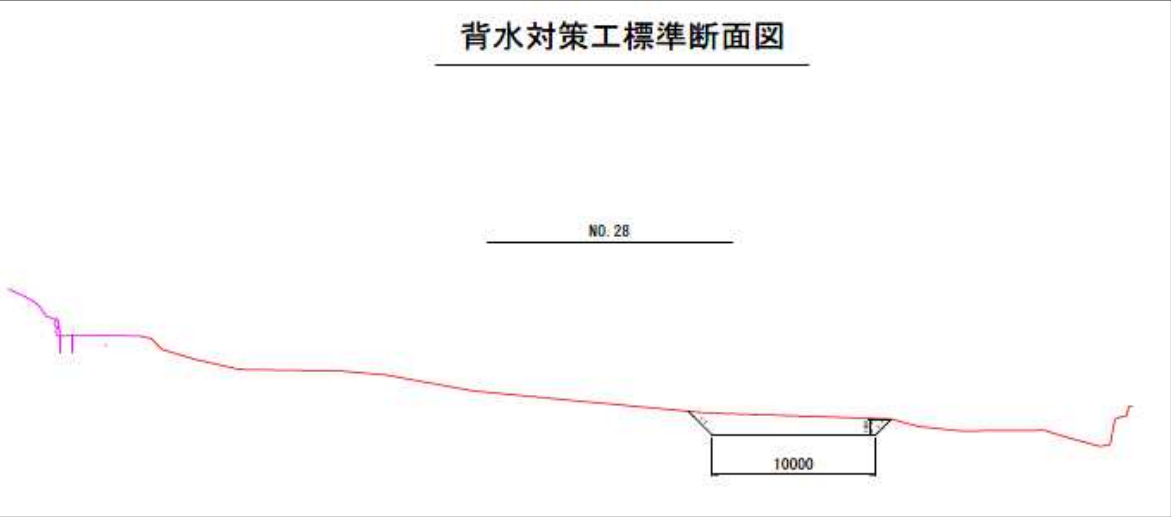


工 事 名	令和5年度 十津川紀の川直轄管理事業 大迫ダム背水対策工及び流木処理工事		
図 面 名	背水対策工平面図		
年 月	—		
尺 度	—	図面番号	3
会 社 名	—		
事務者名	近畿農政局南近畿土地改良調査管理事務所		

背水対策工土捨て場平面図(参考)

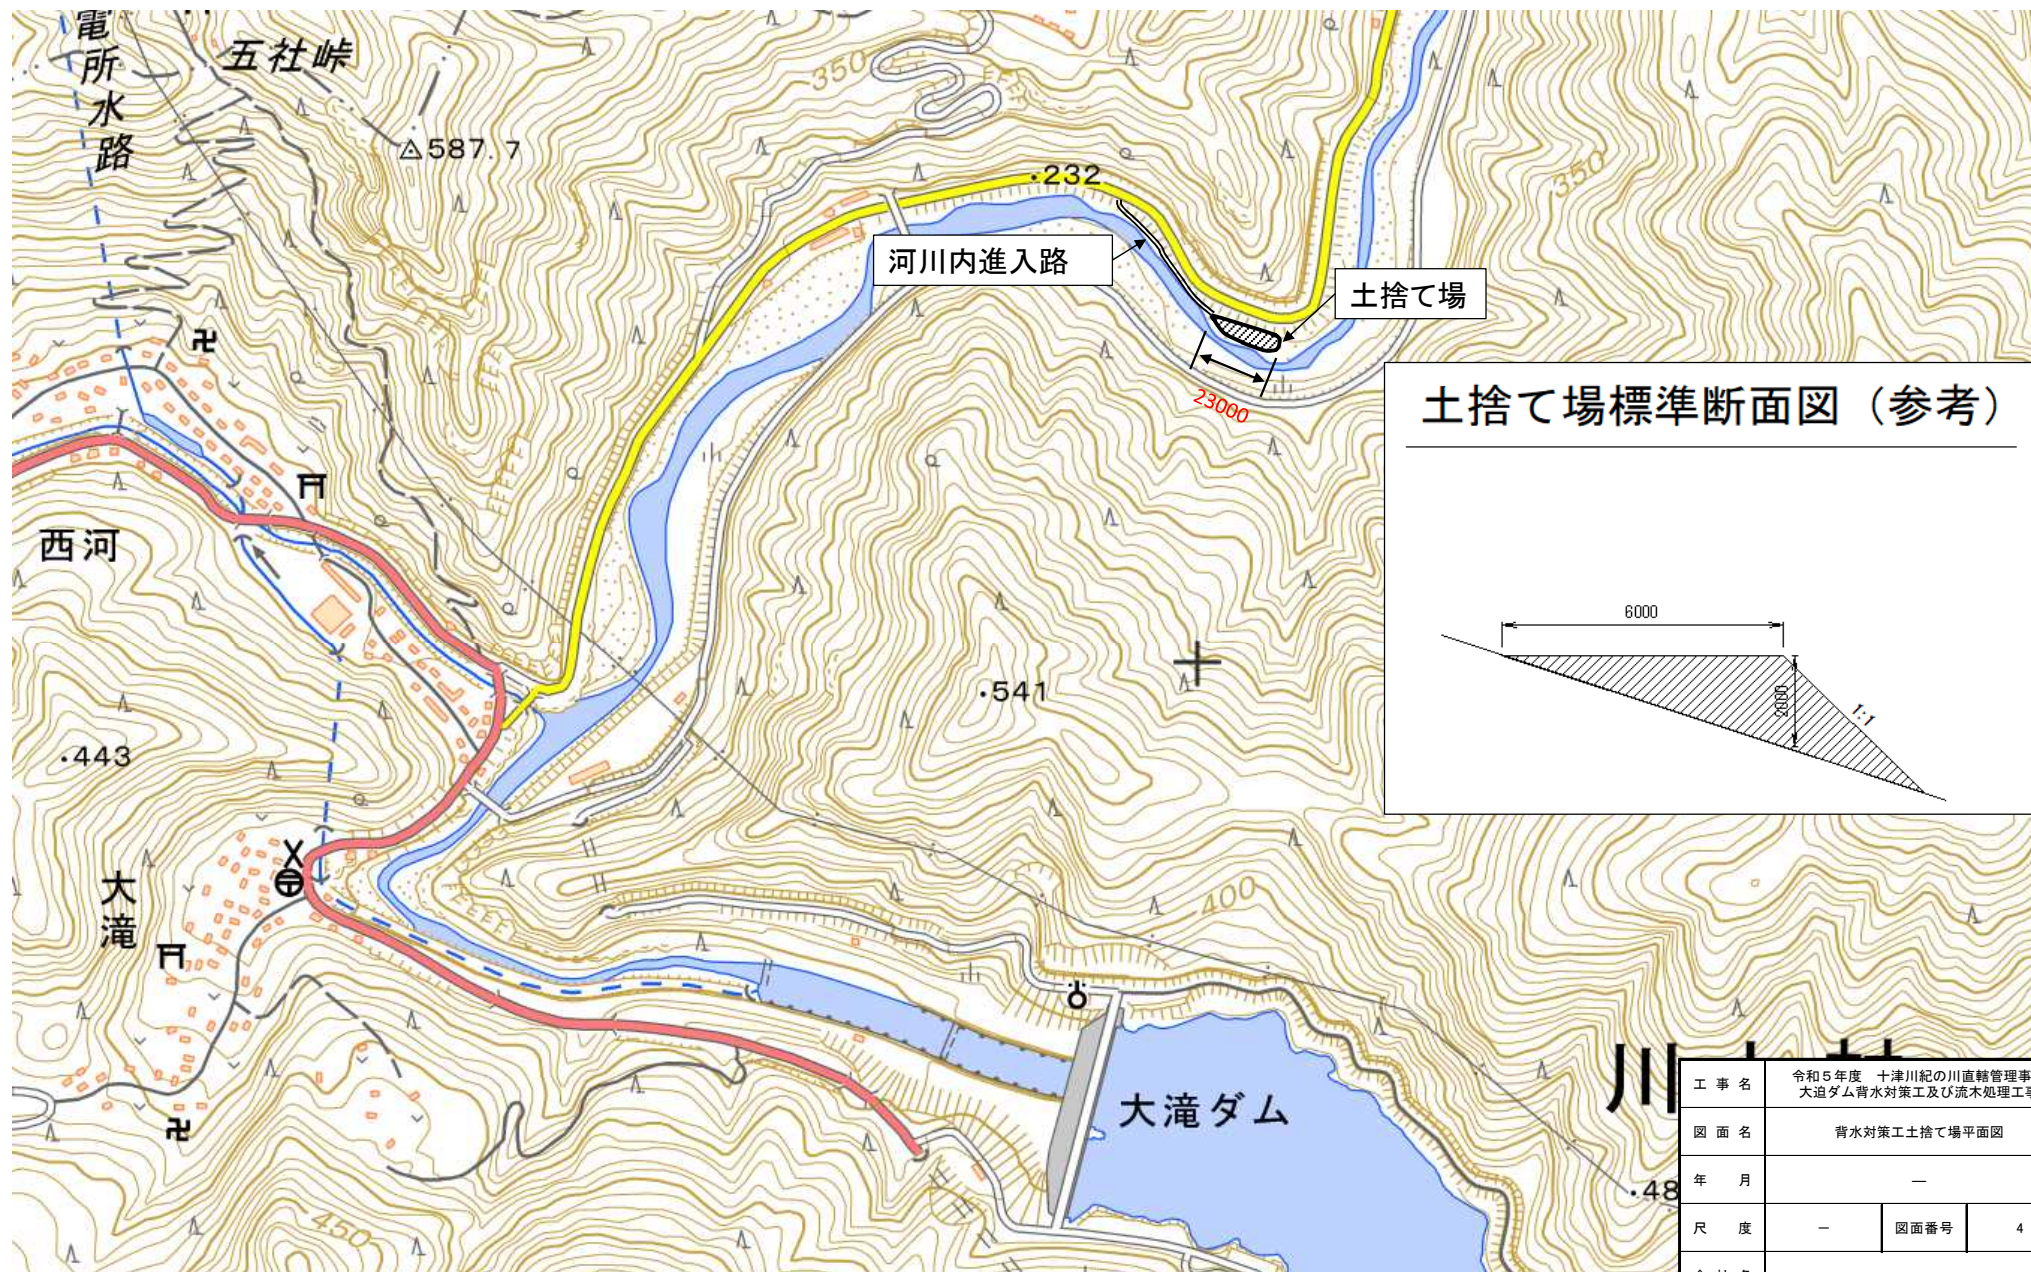

土捨て場標準断面図 (参考)

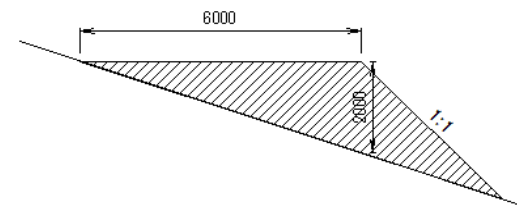

工 事 名	令和5年度 十津川紀の川直轄管理事業 大滝ダム背水対策工及び流木処理事務		
図 面 名	背水対策工土捨て場平面図		
年 月	—		
尺 度	—	図面番号	4
会 社 名	—		
事務者名	近畿農政局南近畿土地改良調査管理事務所		