


事業名		十津川紀の川直轄管理事業		
工事名		令和5年度十津川紀の川直轄管理事業 下洩頭首工取水口堆積土砂撤去工事		
区分		当初	図面枚数	3枚
番号	名称		枚数	摘要
1	位置図		1	
2	下洩頭首工平面図		1	
3	指定仮設及び工事用地図		1	
計			3	


下淵頭首工平面図

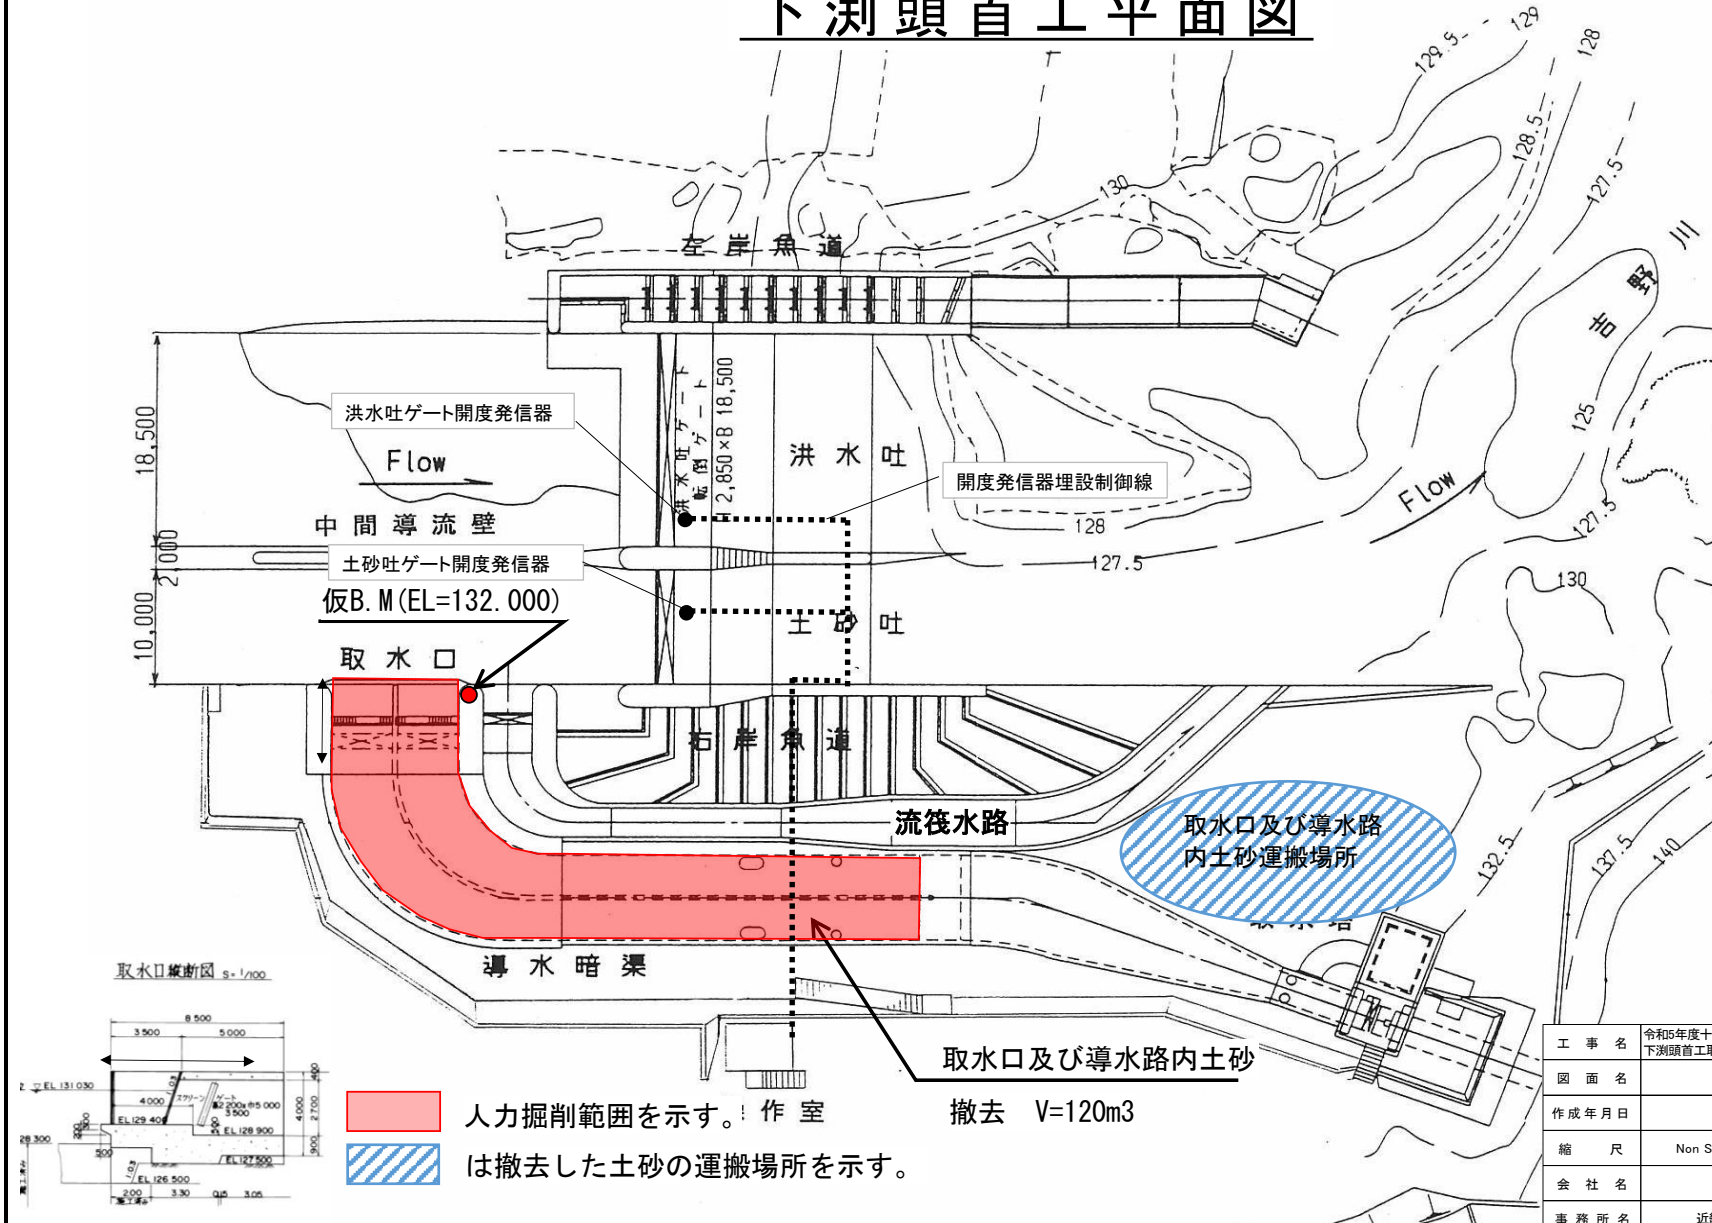

工 事 名	令和5年度十津川紀の川直轄管理事業 下淵頭首工取水口堆積土砂撤去工事		
図 面 名	下淵頭首工平面図		
作 成 年 月 日			
縮 尺	Non Scale	図面番号	2
会 社 名			
事 務 所 名	近畿農政局 南近畿土地改良調査管理事務所		

指定仮設及び工事用地図

導水路仮締切工断面図

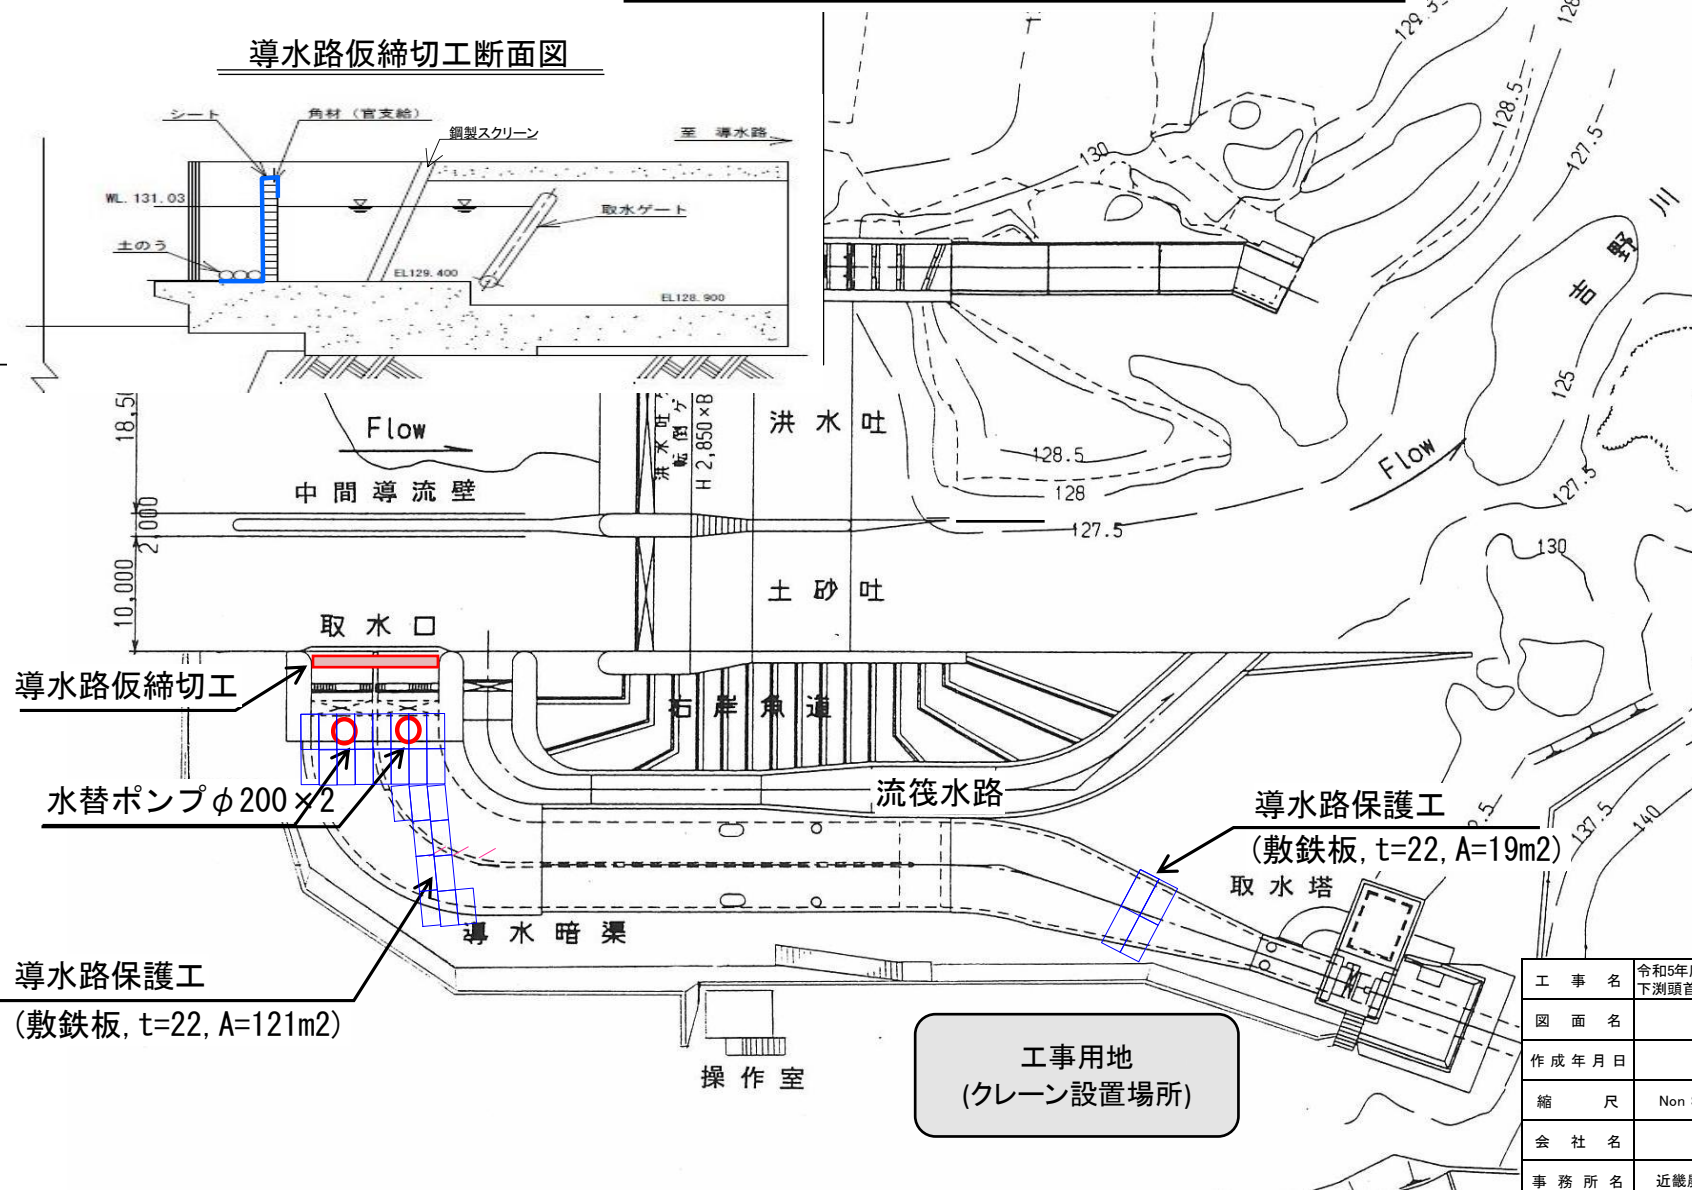

工 事 名	令和5年度十津川紀の川直轄管理事業 下淵頭首工取水口堆積土砂撤去工事		
図 面 名	指定仮設及び工事用地図		
作 成 年 月 日			
縮 尺	Non Scale	図面番号	3
会 社 名			
事 務 所 名	近畿農政局 南近畿土地改良調査管理事務所		