


事業名	防災情報ネットワーク事業		
工事名	令和6年度防災情報ネットワーク事業 「南紀用水地区」データ転送装置更新工事		
契約区分	当初	図面枚数	3 枚
図面番号	図 面 名 称	枚 数	備 考
1	位置図	1	
2	システム構成図	1	
3	機器配置図	1	
計		3	



工 事 名	令和6年度防災情報ネットワーク事業 「南紀用水地区」データ転送装置更新工事		
図 面 名	位置図		
作成年月			
縮 尺	—	図面番号	1
契約区分	当初		
事務所名	近畿農政局南近畿土地改良調査管理事務所		

システム構成図

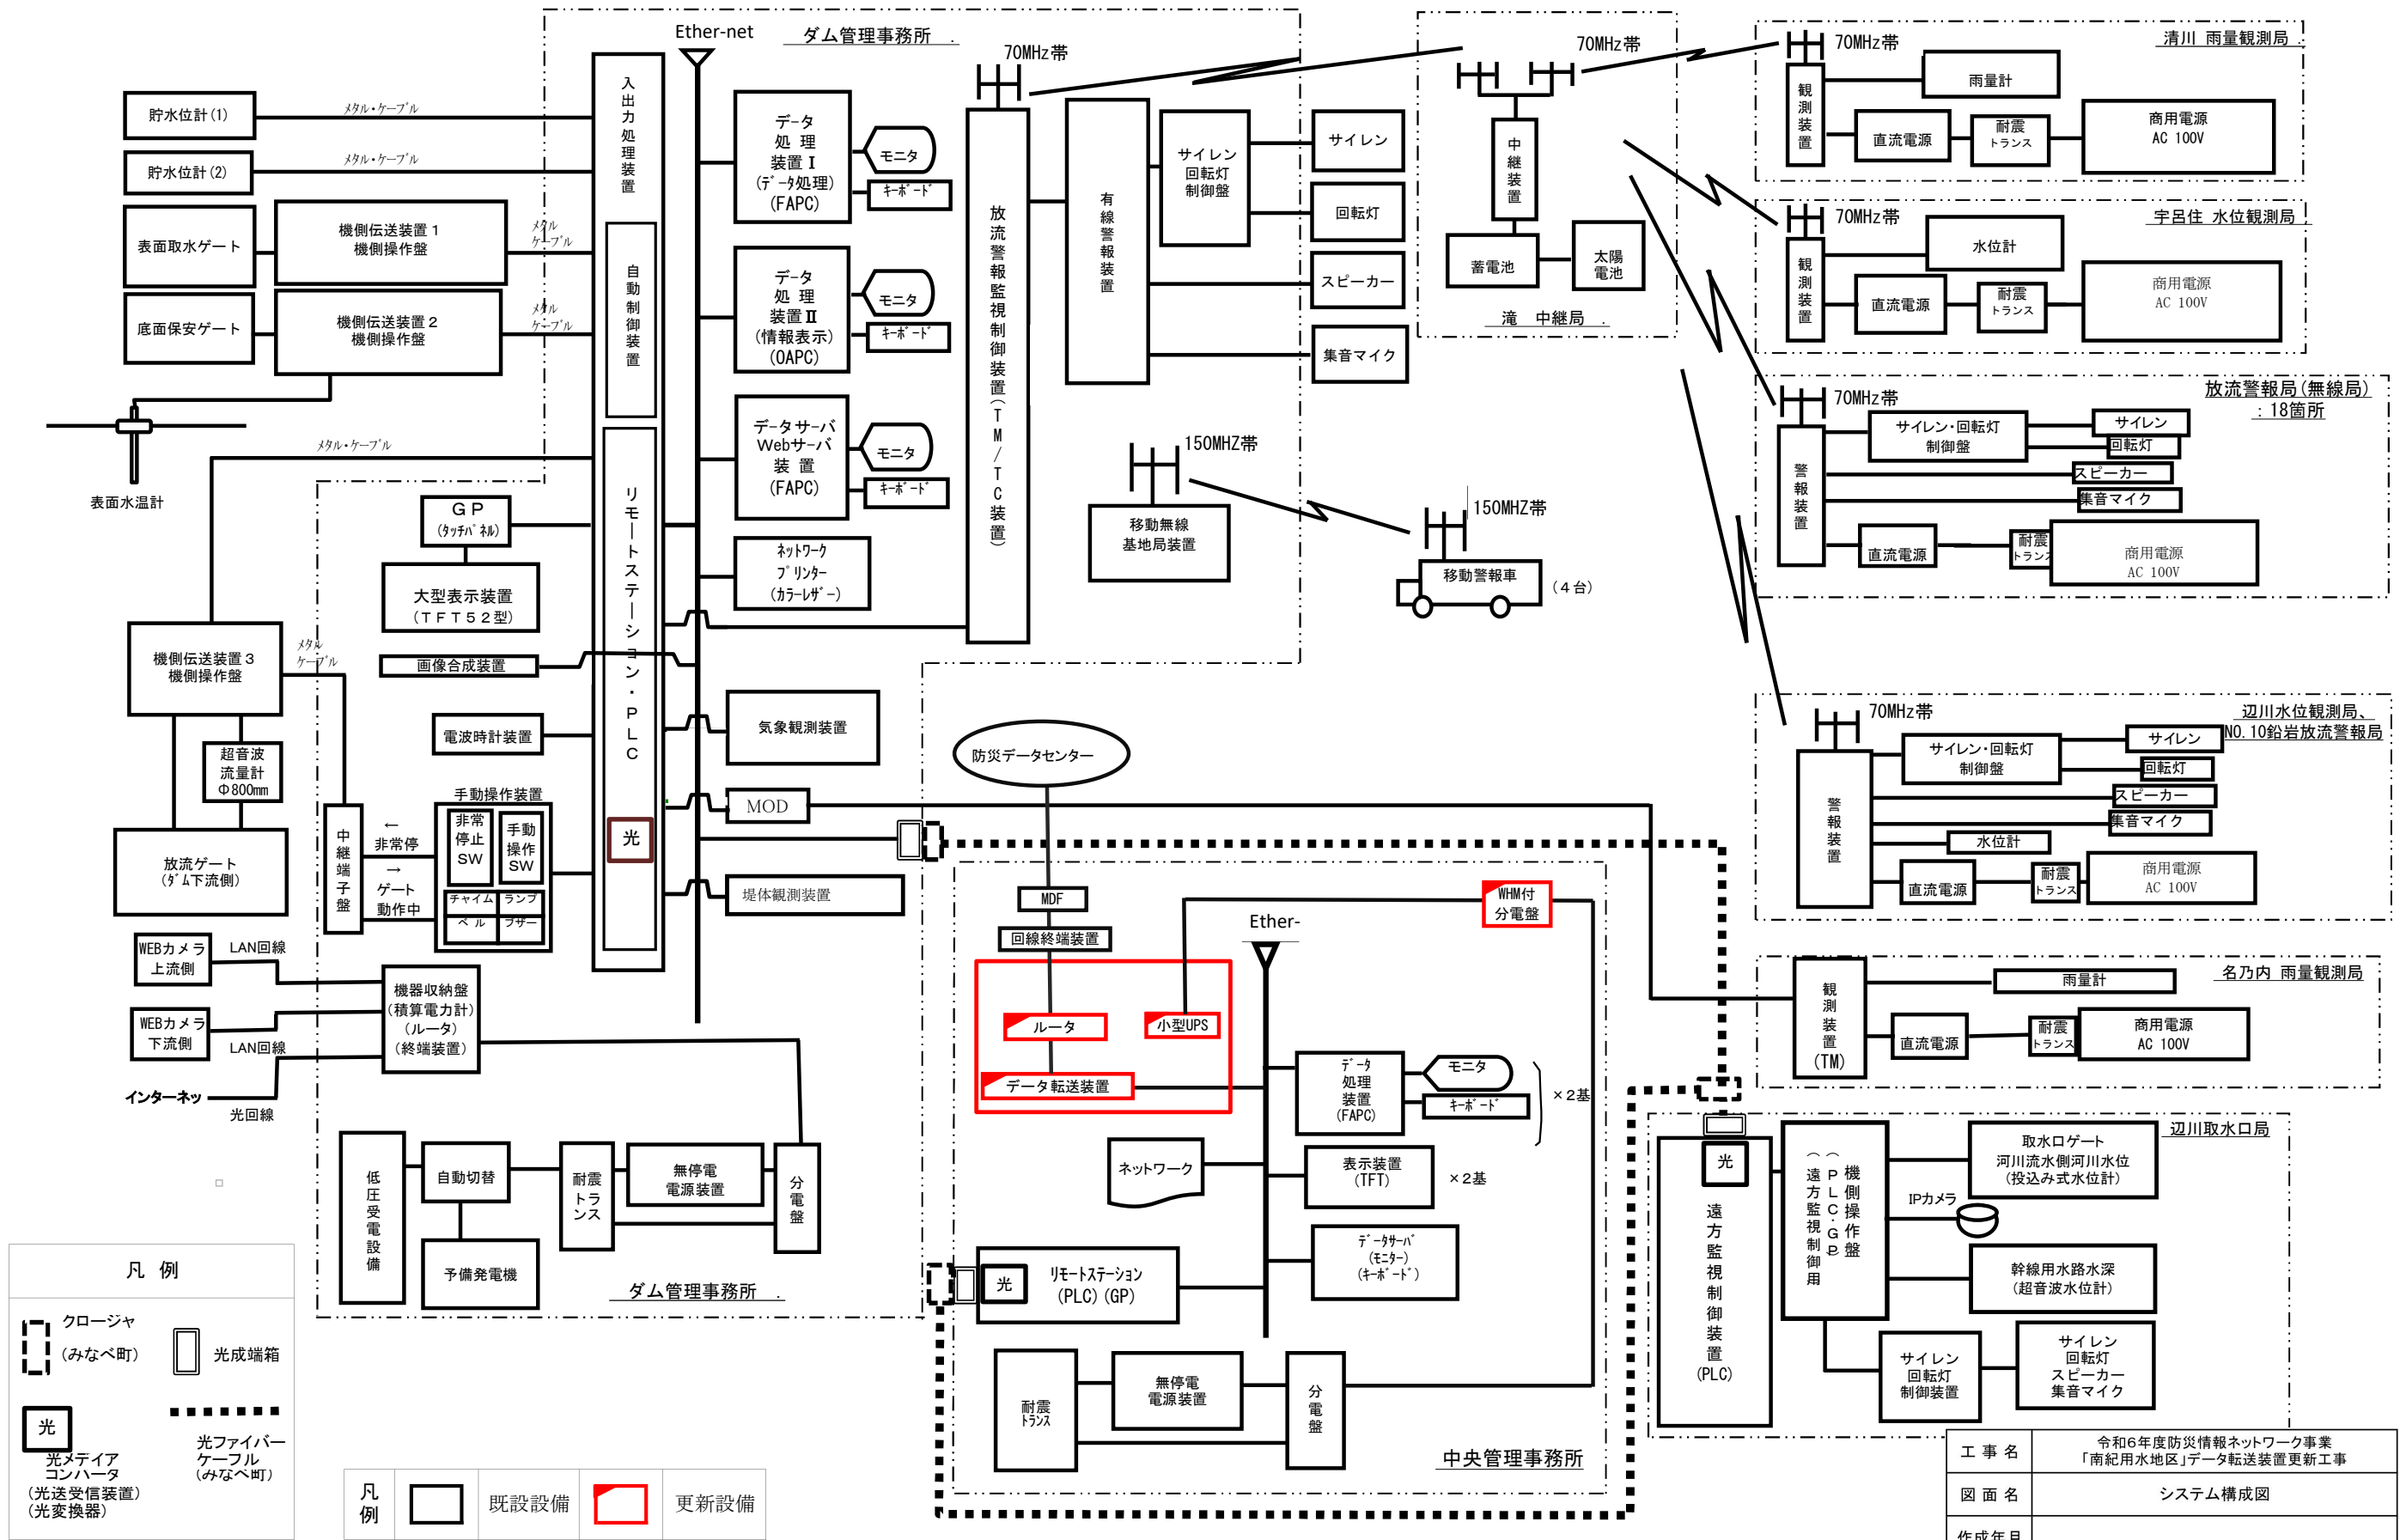


工事名	令和6年度防災情報ネットワーク事業「南紀用水地区」データ転送装置更新工事		
図面名	システム構成図		
作成年月			
縮尺	—	図面番号	2
契約区分	当初		
事務所名	近畿農政局南近畿土地改良調査管理事務所		

機器配置図

機器一覧表

No.	機器名	W×H×D
①	データ処理装置	540×1700×750
②	入出力制御装置	データ処理装置に実装
③	TM親局装置	600×1950×400
④	TM/TC親局装置	TM親局装置Iに実装
⑥	コンソール入出力装置	800×1225×685
⑧	監視操作卓（揚水機用）	1600×1100×1050
⑨	耐雷トランス	380×470×260
⑪	分電盤	500×1600×200
⑫	中継端子盤	400×500×200
⑭	管理用PC（1）	
⑮	管理用PC（2）	
⑯	CCTV操作端末	
⑰	プロッター	
20	入出力中継盤	700×917×2000
21	監視制御端末（1）、（2）	0Aデスク
22	GP表示装置	1600×800×700
23	カラーレーザープリンタ	545×380×588
24	小型UPS電源装置	350×675×700
25	長寿命型モニタ	789×477×133（壁掛）
26	防災情報ネットワーク設備（既設キャビネット流用）	1468×1538×800
27	分電盤（WHM付） （積算電力計、MCCB更新）	500×400×200（壁掛）

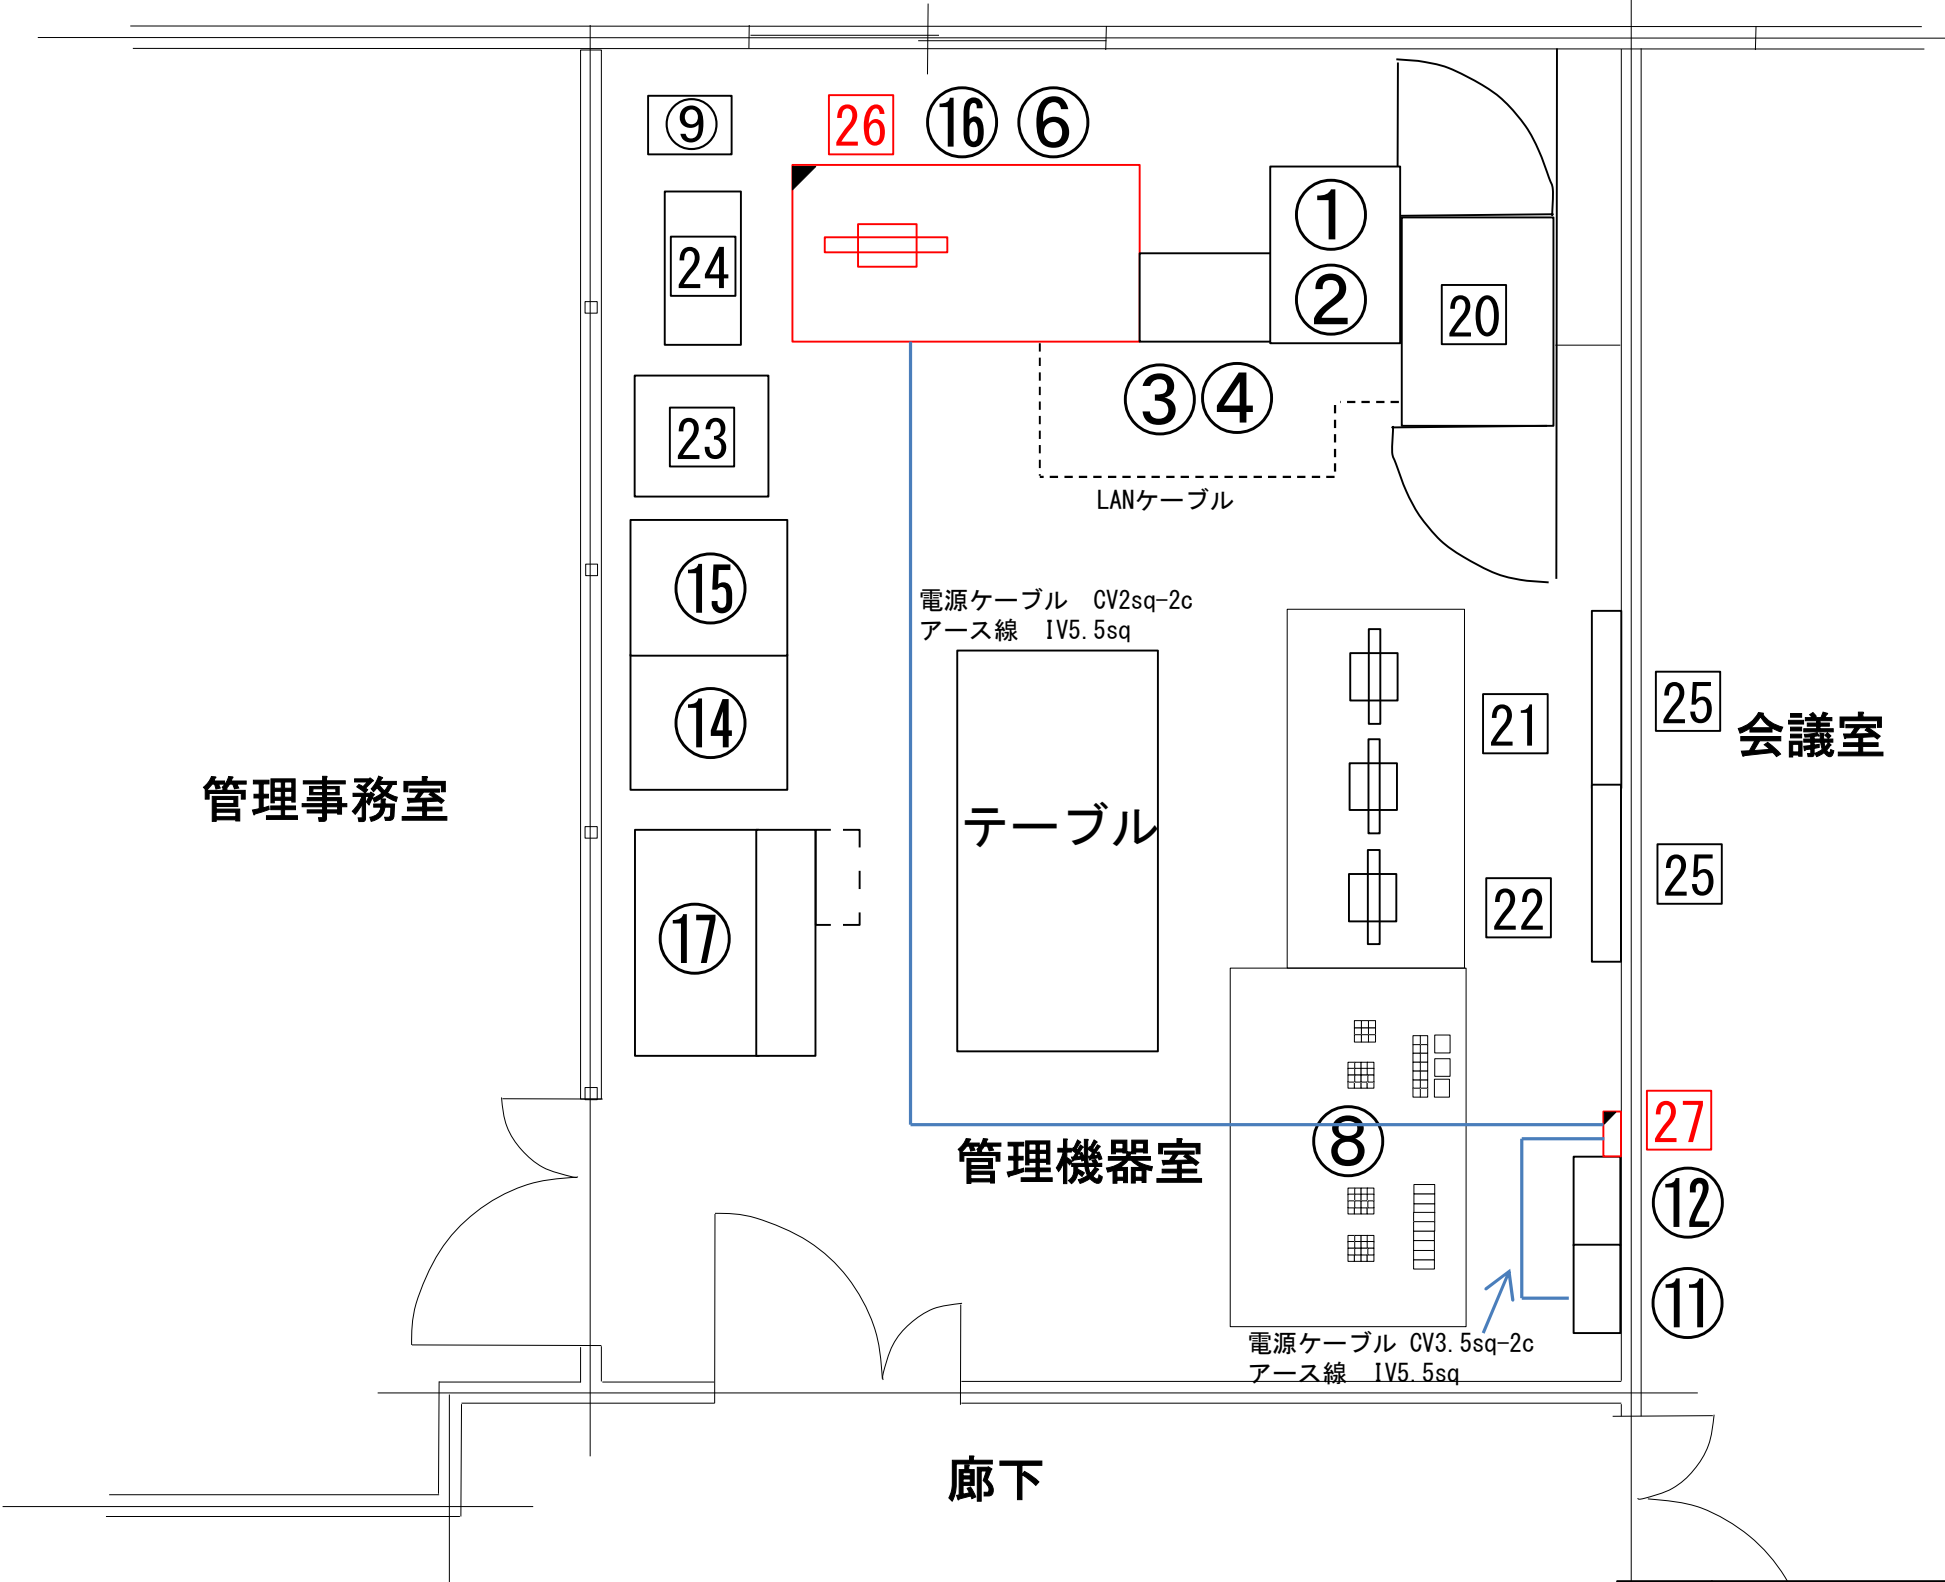

凡例		既設設備		更新設備
----	-------------	------	-------------	------

工事名	令和6年年度 防災情報ネットワーク事業 「南紀用水地区」データ転送装置更新工事		
図面名	機器配置図		
作成年月日			
縮尺		図面番号	3
契約区分	当初		
事務所名	近畿農政局 南近畿土地改良調査管理事務所		