


事業名	十 津 川 紀 の 川 直 轄 管 理 事 業		
工事名	令和7年度 十津川紀の川直轄管理事業 大迫ダム漏水量・堤体変位観測装置更新工事		
区分	当 初	図面枚数	8 枚
図面番号	図 面 名 称	枚 数	備 考
1	位 置 図	1	
2	大 迫 ダ ム 平 面 図	1	
3	大 迫 ダ ム 操 作 室 配 置 図	1	
4	漏 水 量 記 録 装 置 機 器 配 置 図	1	
5	シ ス テ ム ブ ロ ッ ク 図	1	
6	漏 水 枴 一 般 図	2	
7	ア イ ソ メ 図	1	
計		8	

位置図




工 事 名	令和7年度 十津川紀の川直轄管理事業 大迫ダム漏水量・堤体変位観測装置更新工事		
図 面 名	位 置 図		
区 分	当 初		
縮 尺	—	図面番号	1
作成年月	—		
事務所名	近畿農政局南近畿土地改良調査管理事務所		

大迫ダム平面図

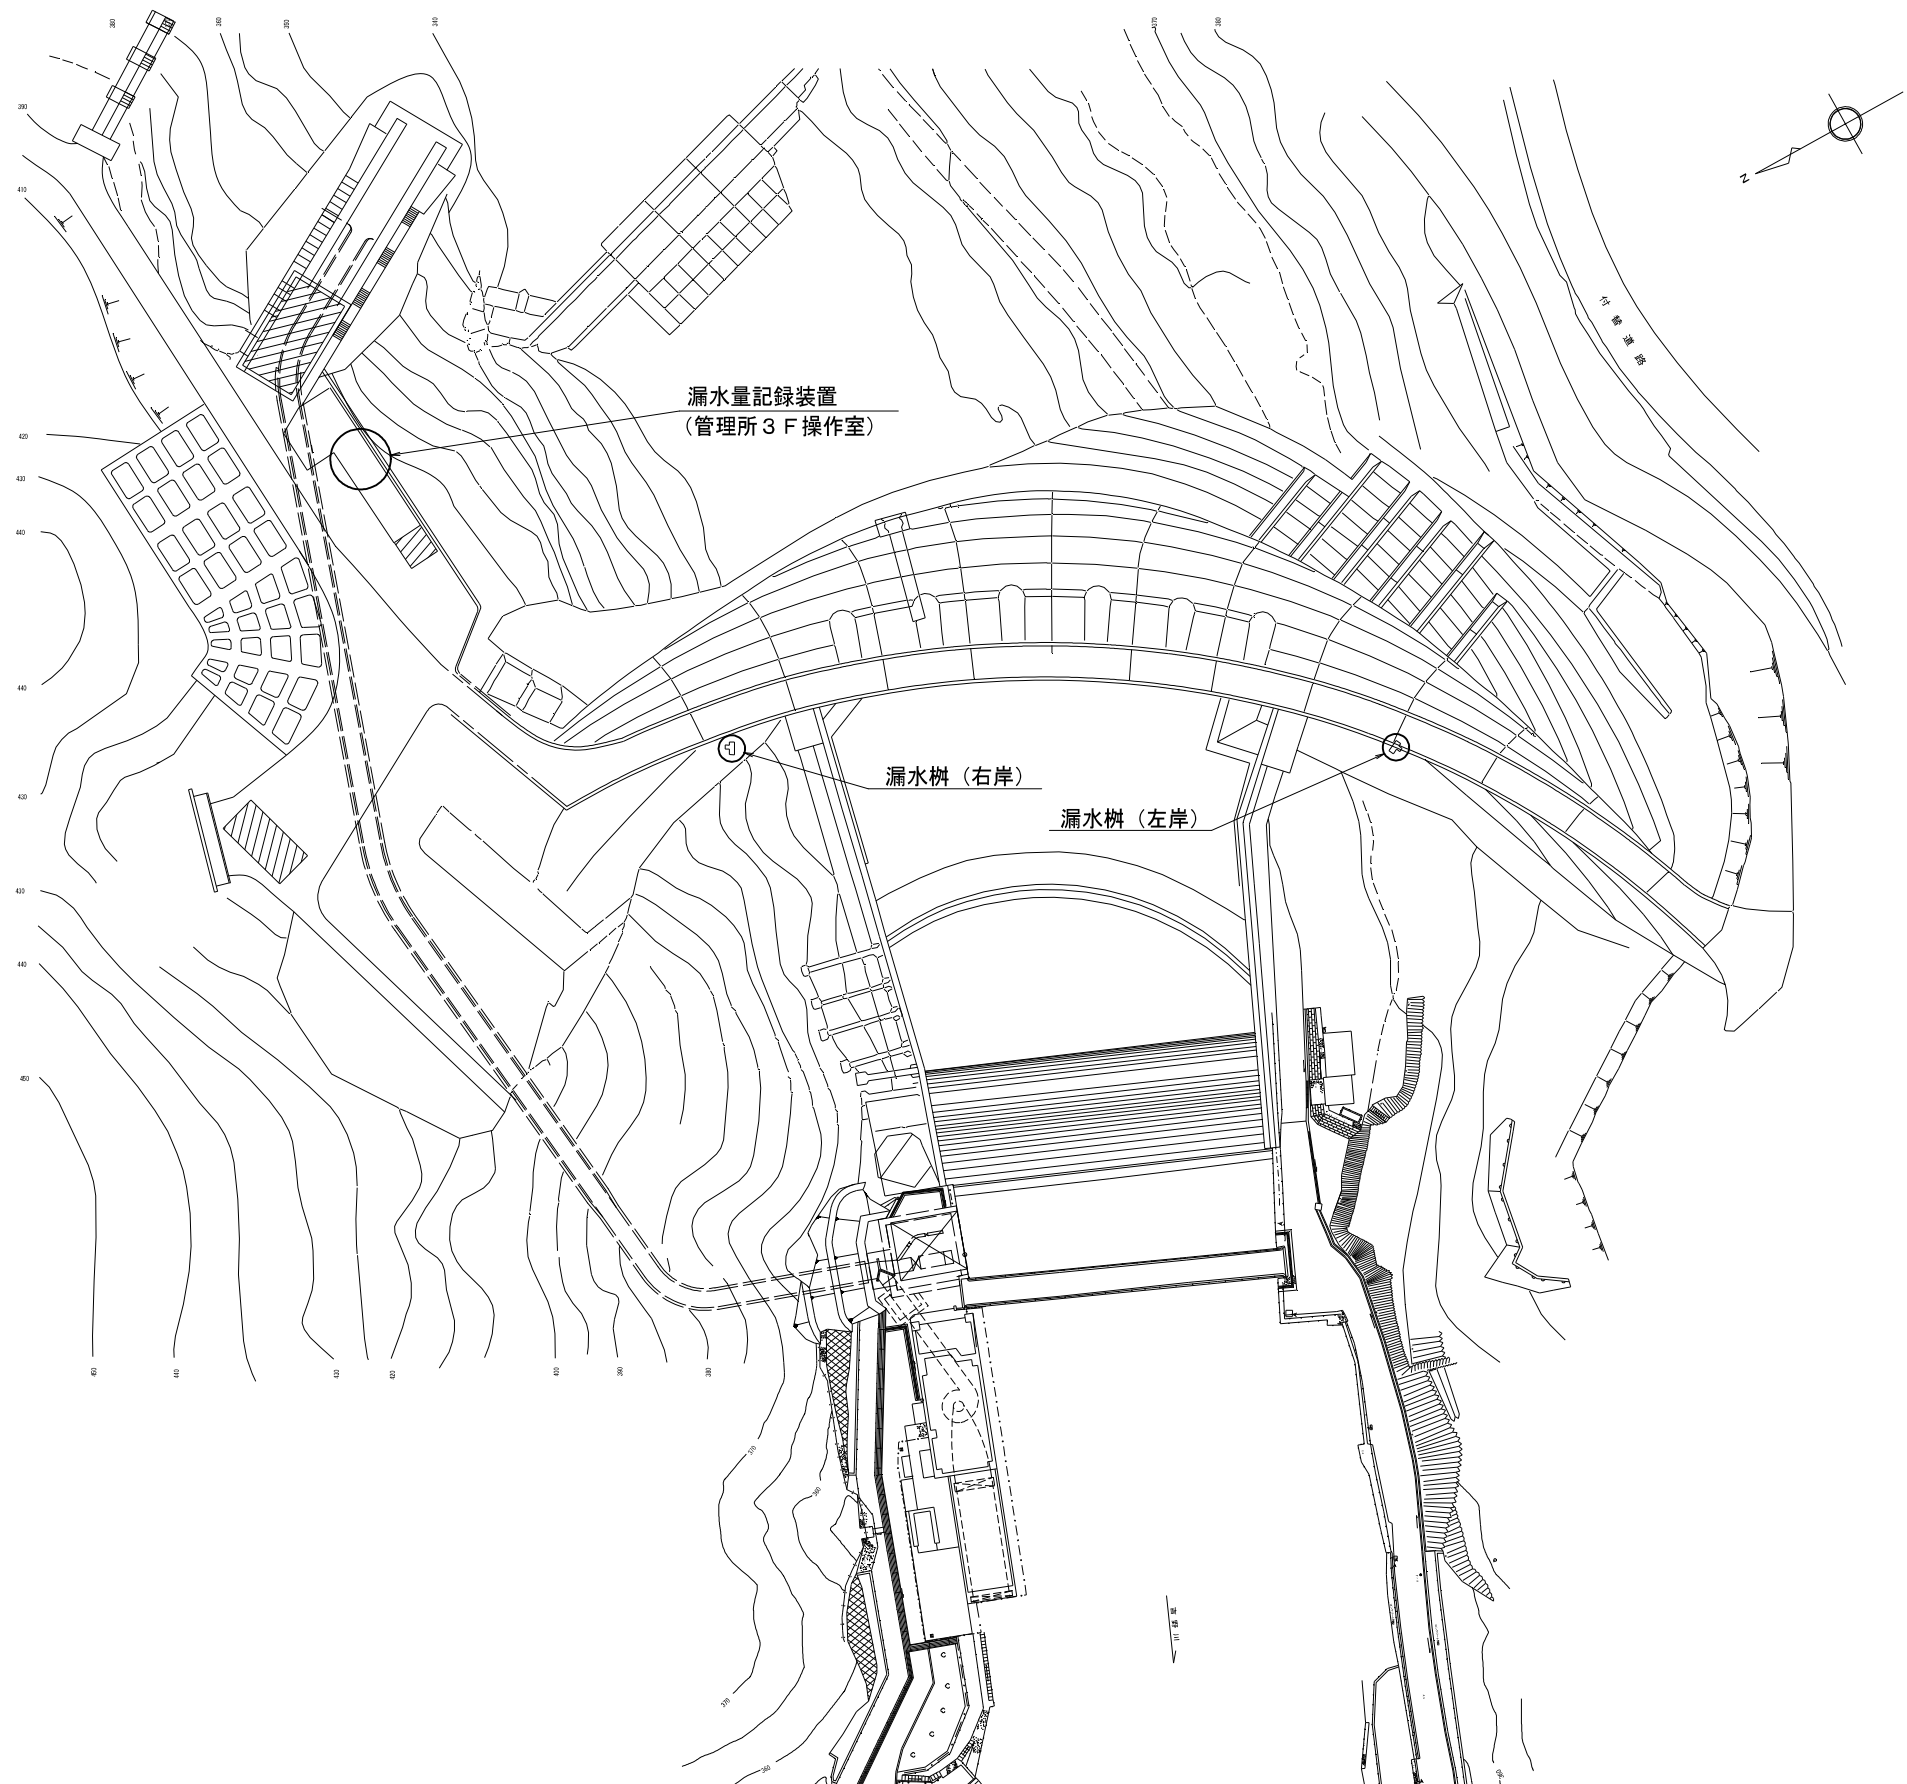

工 事 名	令和7年度 十津川紀の川直轄管理事業 大迫ダム漏水量・堤体変位観測装置更新工事		
図 面 名	大 迫 ダ ム 平 面 図		
区 分	当 初		
縮 尺	—	図面番号	2
作成年月	—		
事務所名	近畿農政局南近畿土地改良調査管理事務所		



大迫ダム操作室配置図

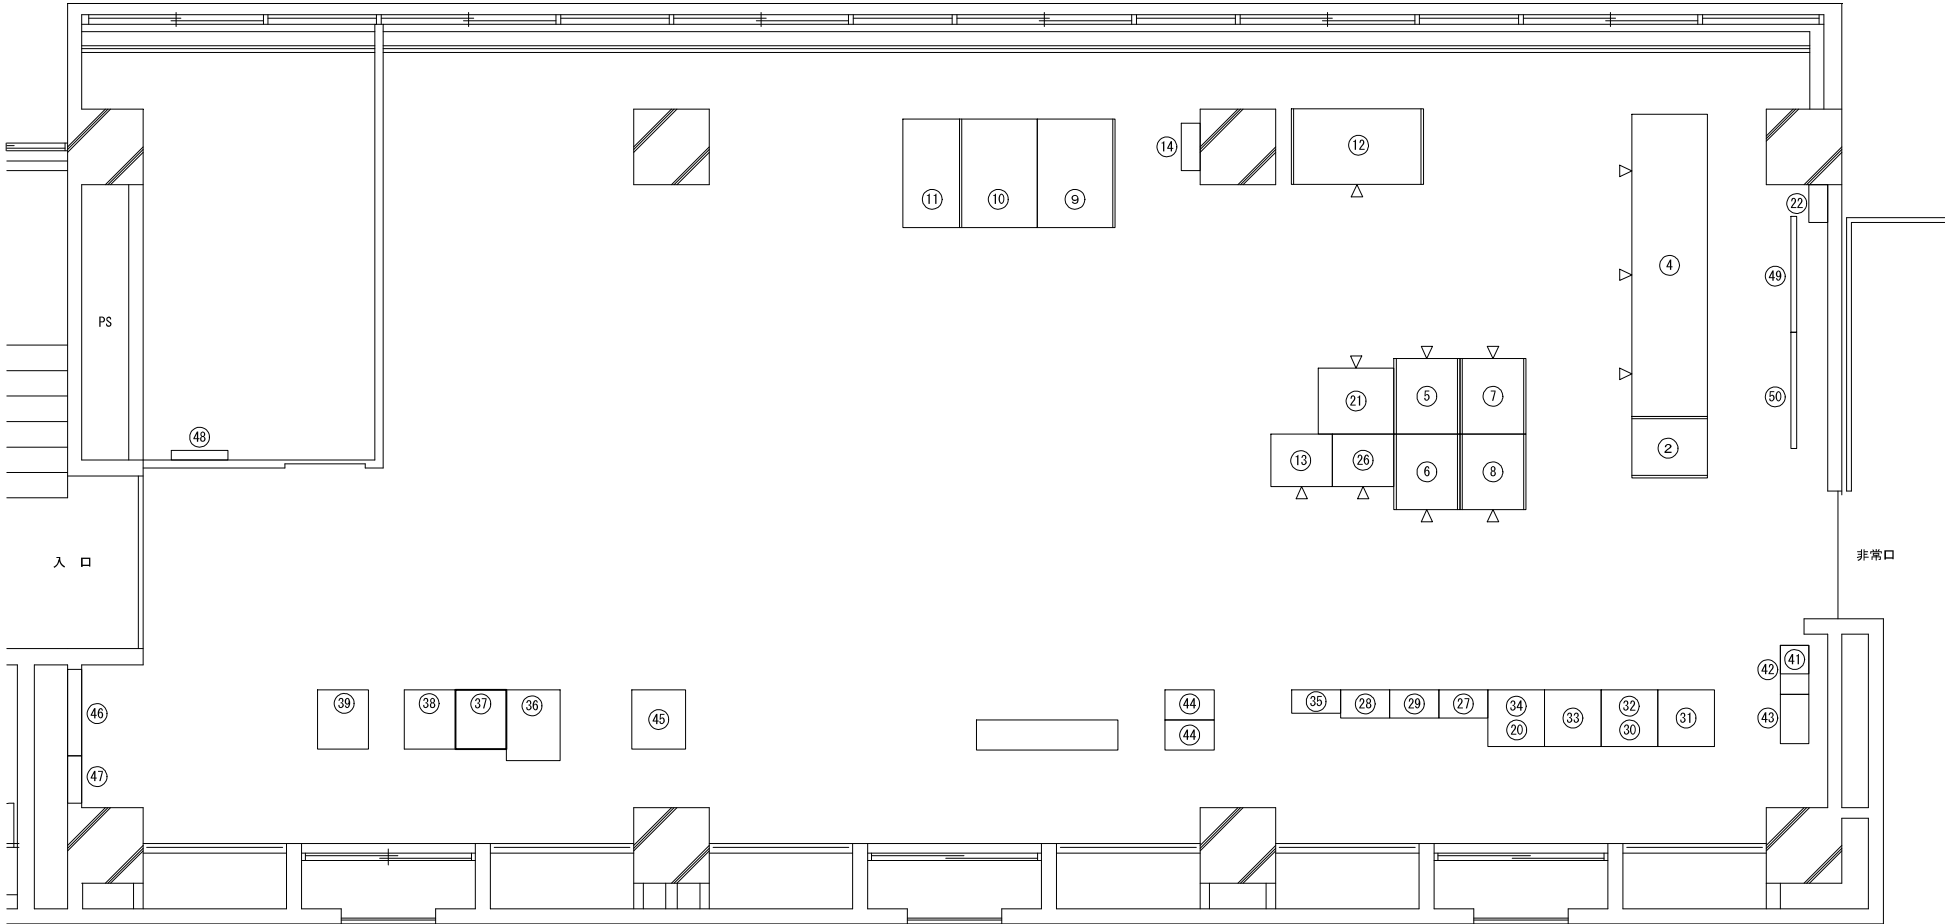

機 器 一 覧 表			
番号	機 器 名 称	寸法 (W×D×H)	備 考
①			
②	CCTV操作卓	650×1150× 850	
③			
④	ゲート遠隔操作卓	3200× 800×1300	
⑤	データ処理装置I	600× 612×2000	
⑥	データ処理装置II	600× 612×2000	
⑦	表示制御装置	800× 800× 700	
⑧	流入量予測装置	1250×1150× 850	
⑨	予備電源監視卓	800×1150×1150	
⑩	受電監視卓	825×1150×1150	
⑪	テレメータ操作卓	625×1150×1150	
⑫	放流警報操作卓	1225×1150×1150	
⑬	プリンタ (放流警報用)	770× 600× 950	
⑭	サイレン制御盤	500× 200× 800	
⑮			
⑯			
⑰			
⑱			
⑲			
⑳	雨量計データロガー (CCTV制御装置に内装)	222× 198× 336	
㉑	マイコス	800× 700× 830	
㉒	電流取込盤 (洪水吐設備)	400× 200× 400	
㉓			
㉔			
㉕			
㉖	プリンタ (ダム諸量用)	545× 651× 897	
㉗	有線観測警報装置	520× 300×2350	
㉘	テレメータ監視装置	520× 300×2350	
㉙	放流警報制御監視装置	520× 300×2350	
㉚	電話応答装置 (入出力処理装置IIに内装)	600× 600× 200	
㉛	入出力処理装置I	600× 600×2050	
㉜	入出力処理装置II (電話応答装置含む)	600× 600×2050	
㉝	光ケーブル接続盤・中継端子盤	600× 600×2050	
㉞	CCTV制御装置	600× 600×2050	
㉟	情報伝送装置	520× 250×2350	
㊱	気象観測装置	570× 750×1752	
㊲	漏水量記録装置	570× 630×1890	更 新
㊳	埋設計器観測装置	570× 750×1750	
㊴	地震観測装置	570× 750×1750	
㊵			
㊶	大迫発電所警報表示盤	300× 300× 250	
㊷	小容量ODT送受信装置 (大迫P/S向)	520× 300×1405	
㊸	通信用保安装置	520× 300×1405	
㊹	テレメータ観測装置 (大滝ダム向)	520× 320×1200	
㊺	計器盤 (下流水位用無線式水位計)	570× 630×1220	
㊻	機器用分電盤 (停電系、無停電系)		壁埋込み
㊼	電灯分電盤/電話端子盤		壁埋込み
㊽	警報表示盤	600× 100× 400	
㊾	大型表示装置	1230× 60× 700	
㊿	大型表示装置	1230× 60× 700	

工 事 名	令和7年度 十津川紀の川直轄管理事業 大迫ダム漏水量・堤体変位観測装置更新工事		
図 面 名	大 迫 ダ ム 操 作 室 配 置 図		
区 分	当 初		
縮 尺	—	図面番号	3
作成年月	—		
事務所名	近畿農政局南近畿土地改良調査管理事務所		

漏水量記録装置機器配置図

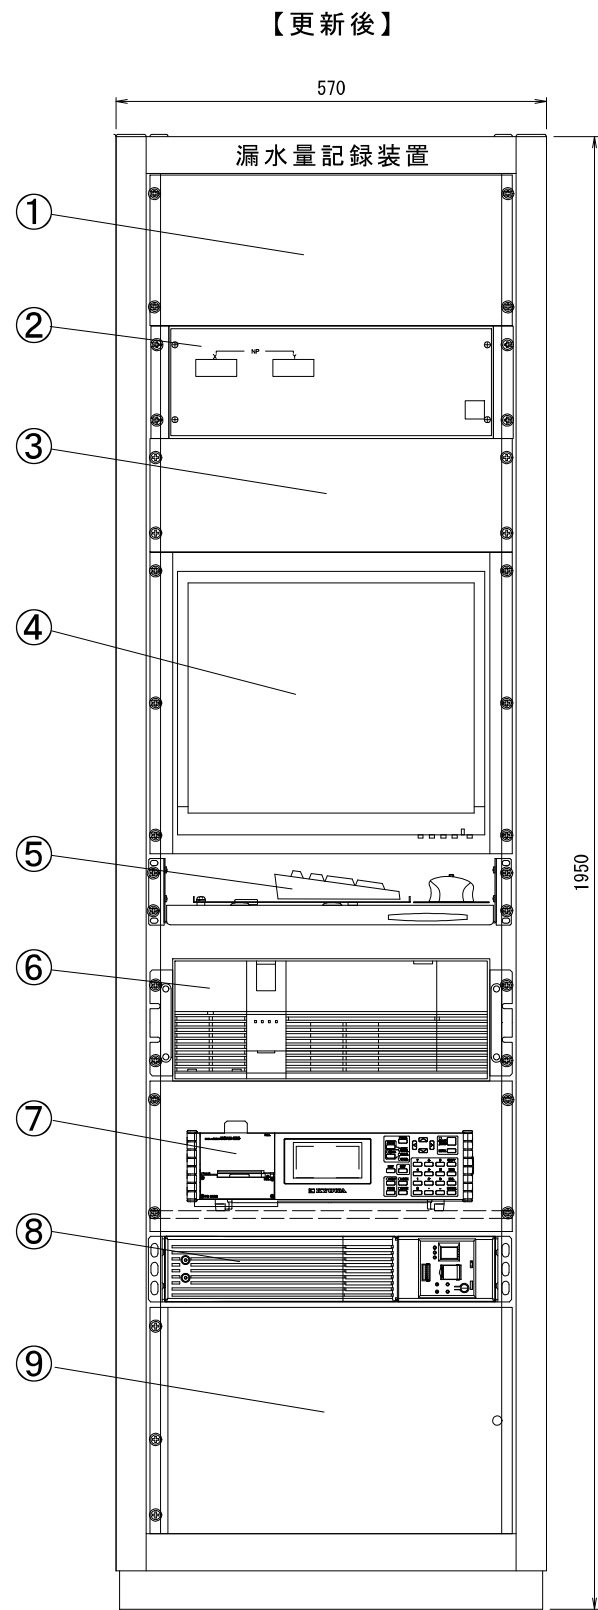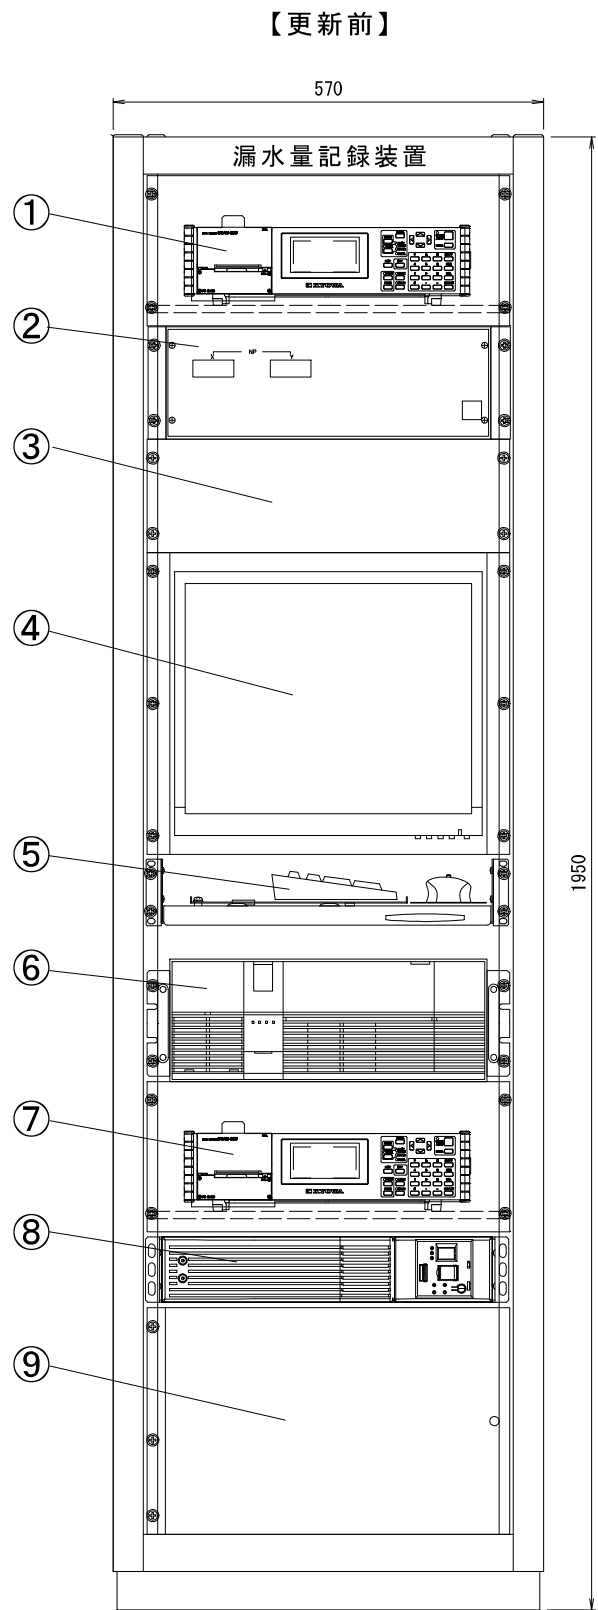


更 新 前		
番号	品 名	備 考
①	たわみ記録装置 (データレコーダ)	撤 去
②	たわみ変換表示装置	
③	ダミーパネル	
④	ディスプレイ	
⑤	キーボード・マウス	
⑥	データ集録・処理装置	撤 去
⑦	漏水量記録装置 (データレコーダ)	撤 去
⑧	小型無停電装置	
⑨	ダミーパネル	
	収納ラック	

更 新 後		
番号	品 名	備 考
①	ダミーパネル	新 設
②	たわみ変換表示装置	
③	ダミーパネル	
④	ディスプレイ	
⑤	キーボード・マウス	
⑥	データ集録・処理装置	新 設
⑦	記録装置 (データレコーダ)	新 設
⑧	小型無停電装置	
⑨	ダミーパネル	
	収納ラック	

工 事 名	令和7年度 十津川紀の川直轄管理事業 大迫ダム漏水量・堤体変位観測置更新工事		
図 面 名	漏 水 量 記 録 装 置 機 器 配 置 図		
区 分	当 初		
縮 尺	—	図面番号	4
作成年月	—		
事務所名	近畿農政局南近畿土地改良調査管理事務所		


システムブロック図

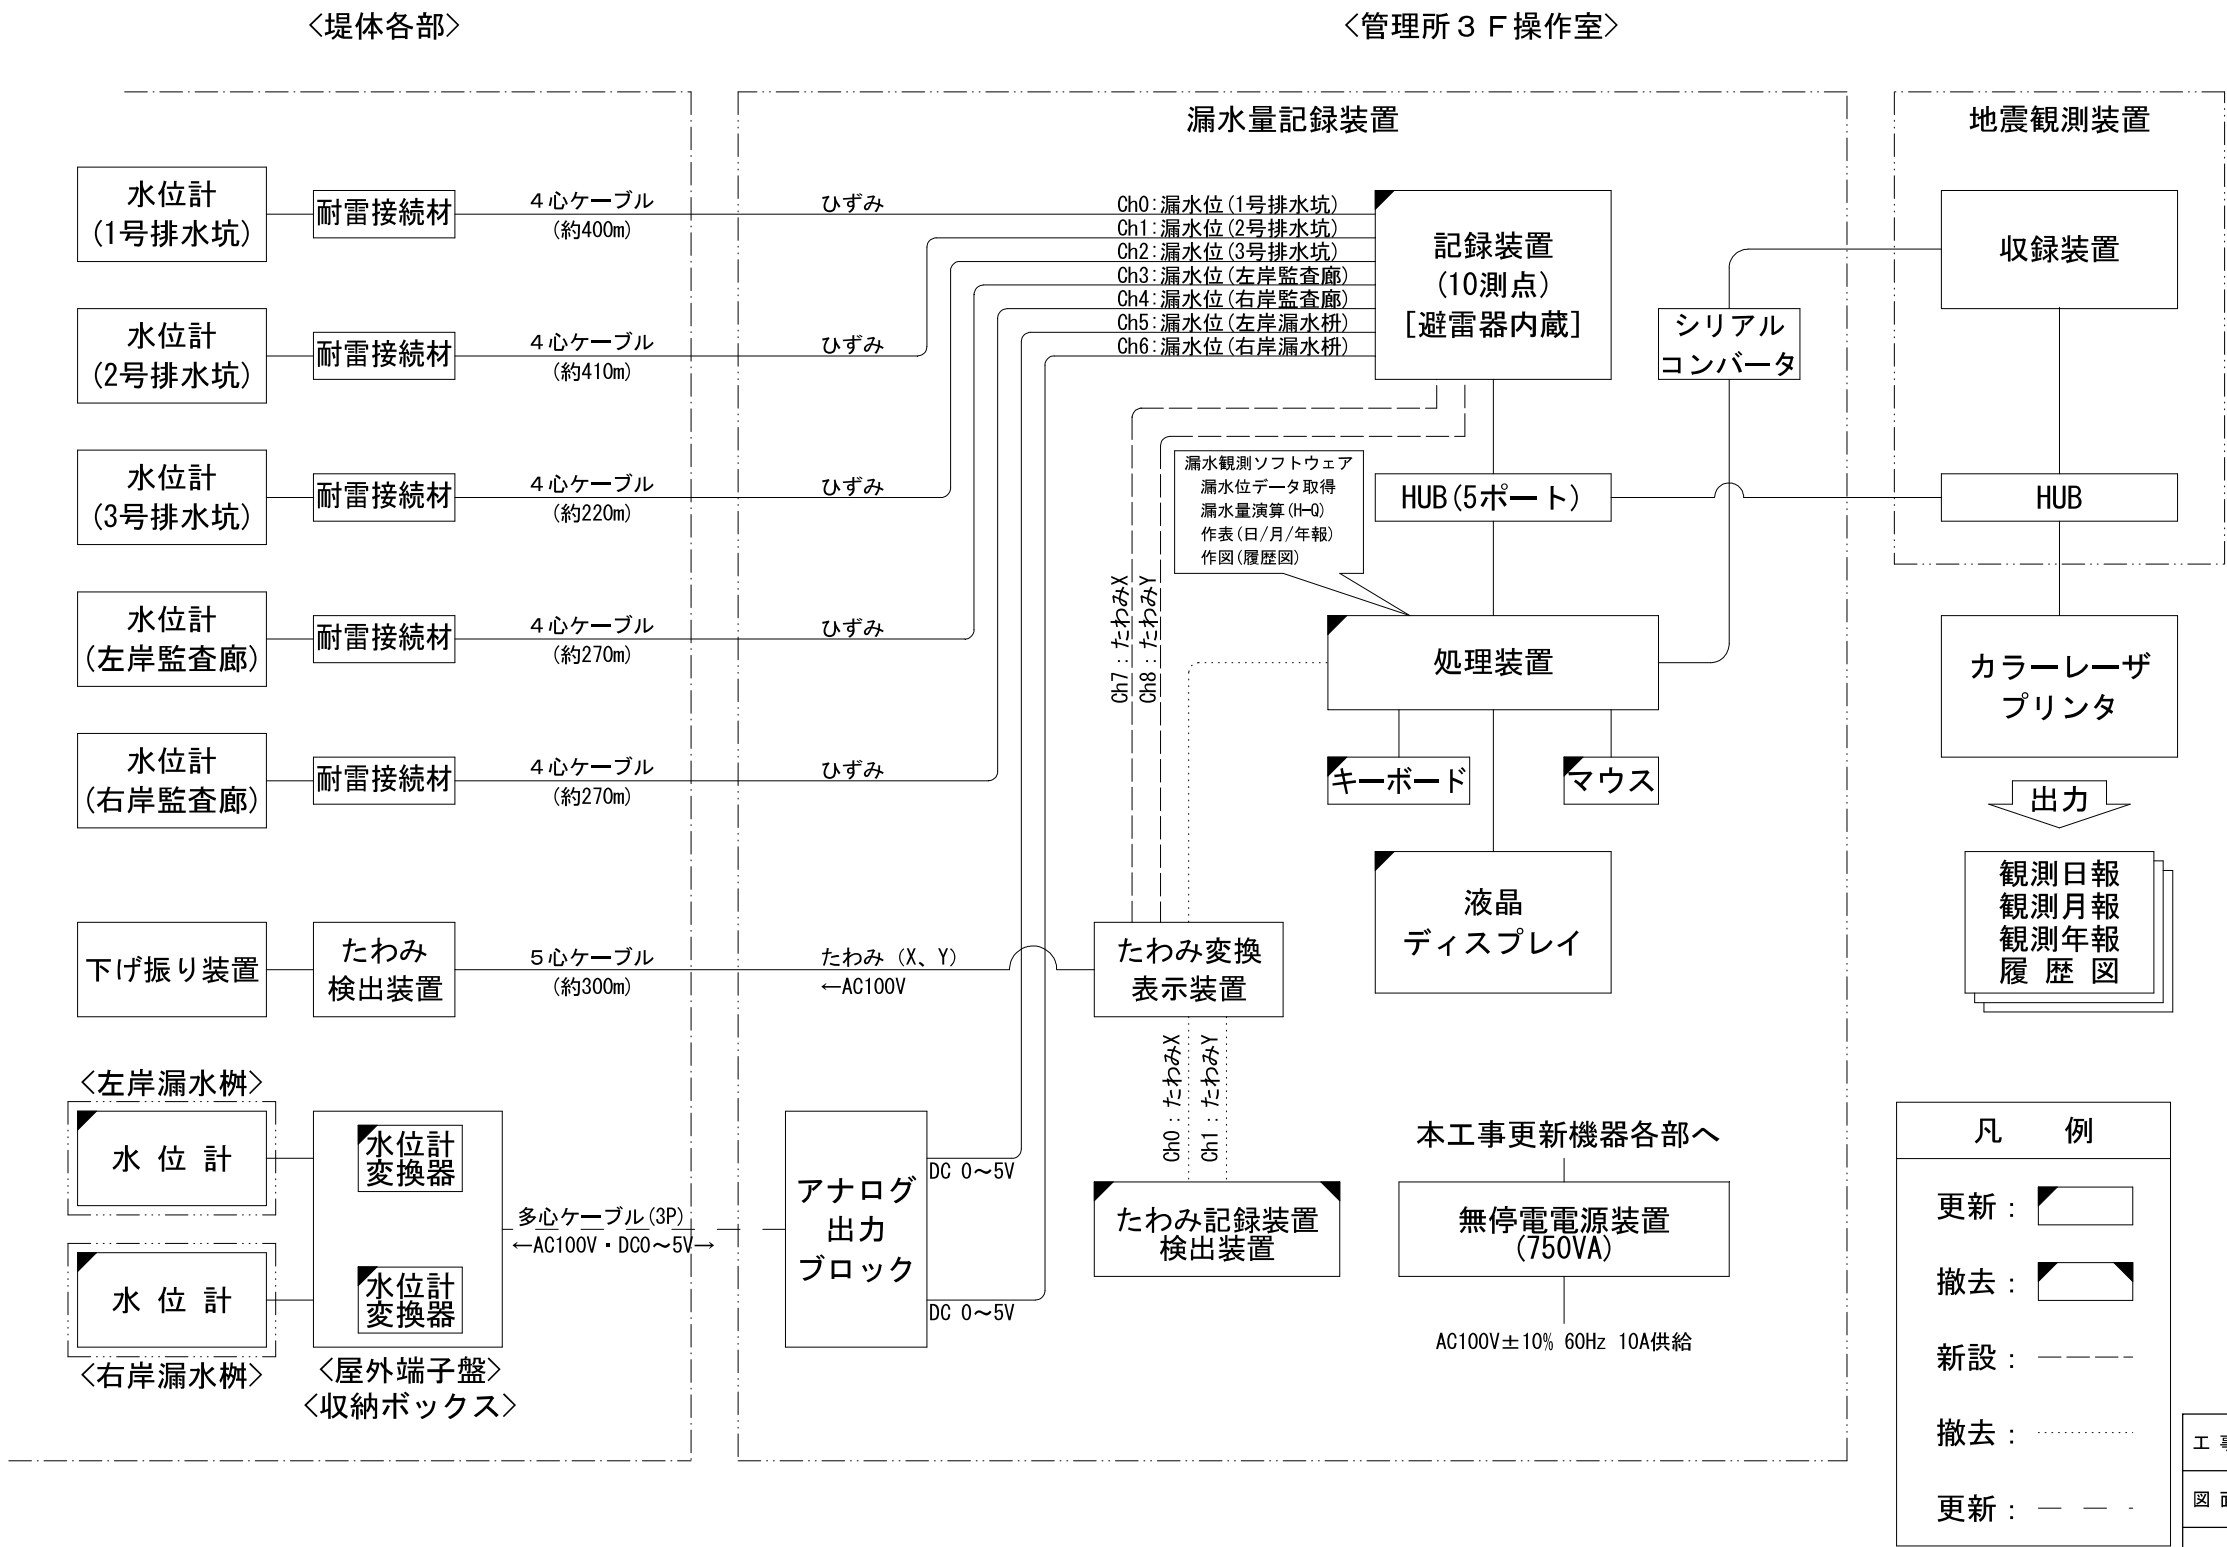


工 事 名	令和7年度 十津川紀の川直轄管理事業 大迫ダム漏水量・堤体変位観測装置更新工事		
図 面 名	シ ス テ ム ブ ロ ッ ク 図		
区 分	—		
縮 尺	—	図面番号	5
作成年月	—		
事務所名	近畿農政局南近畿土地改良調査管理事務所		

漏水樹一般図（１）
（左岸漏水樹）

正面図

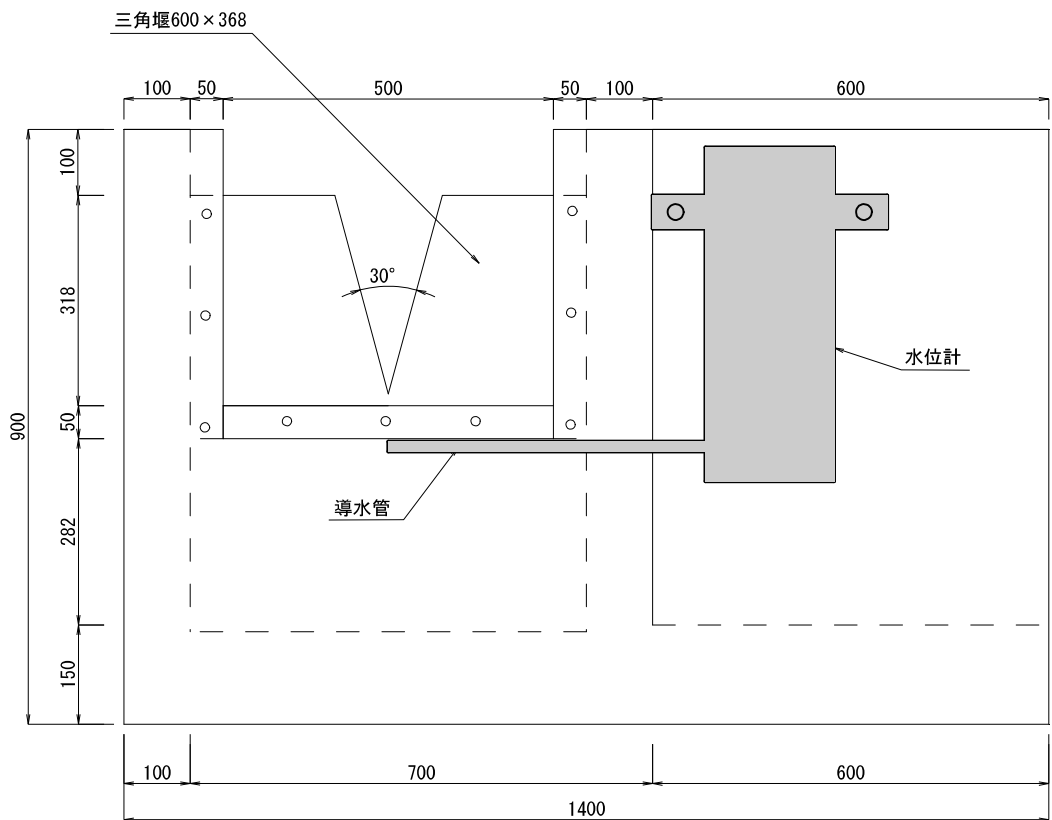

平面図

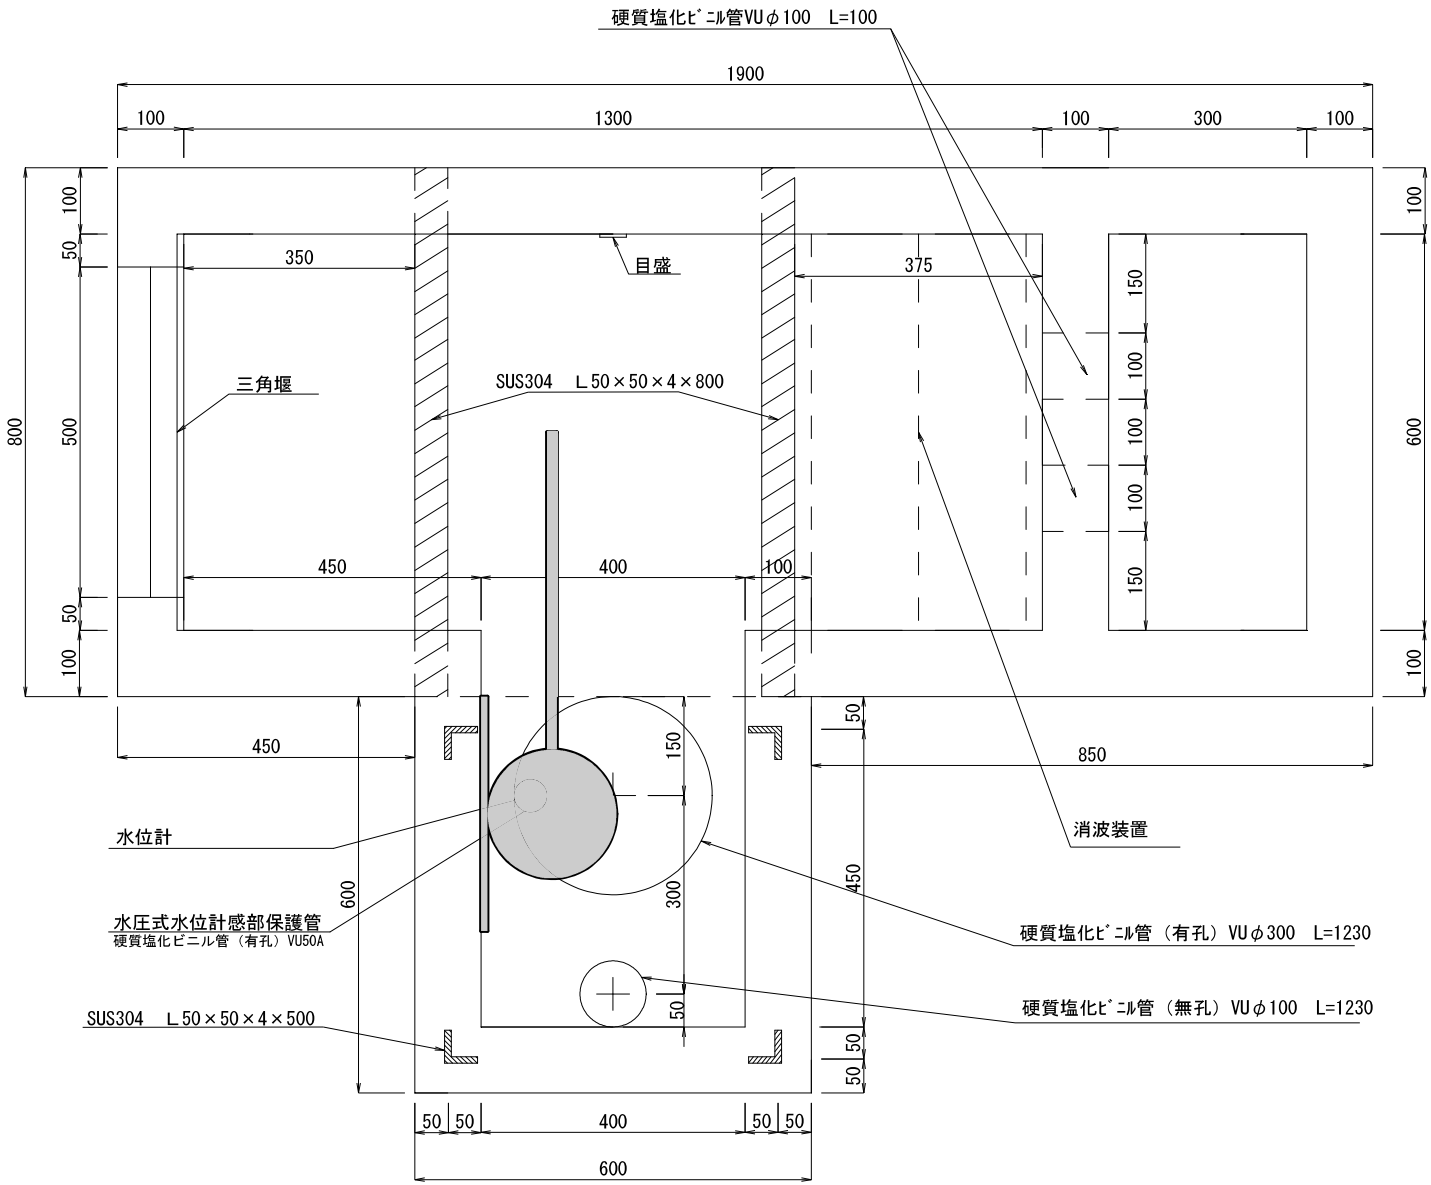


※既設の水位計及び付属品については撤去

工 事 名	令和7年度 十津川紀の川直轄管理事業 大迫ダム漏水量・堤体変位観測装置更新工事		
図 面 名	漏 水 樹 一 般 図 （ １ ）		
区 分	当 初		
縮 尺	—	図面番号	6-1/2
作成年月	—		
事務所名	近畿農政局南近畿土地改良調査管理事務所		


漏水栴一般図 (2)

(右岸漏水栴)

正面図

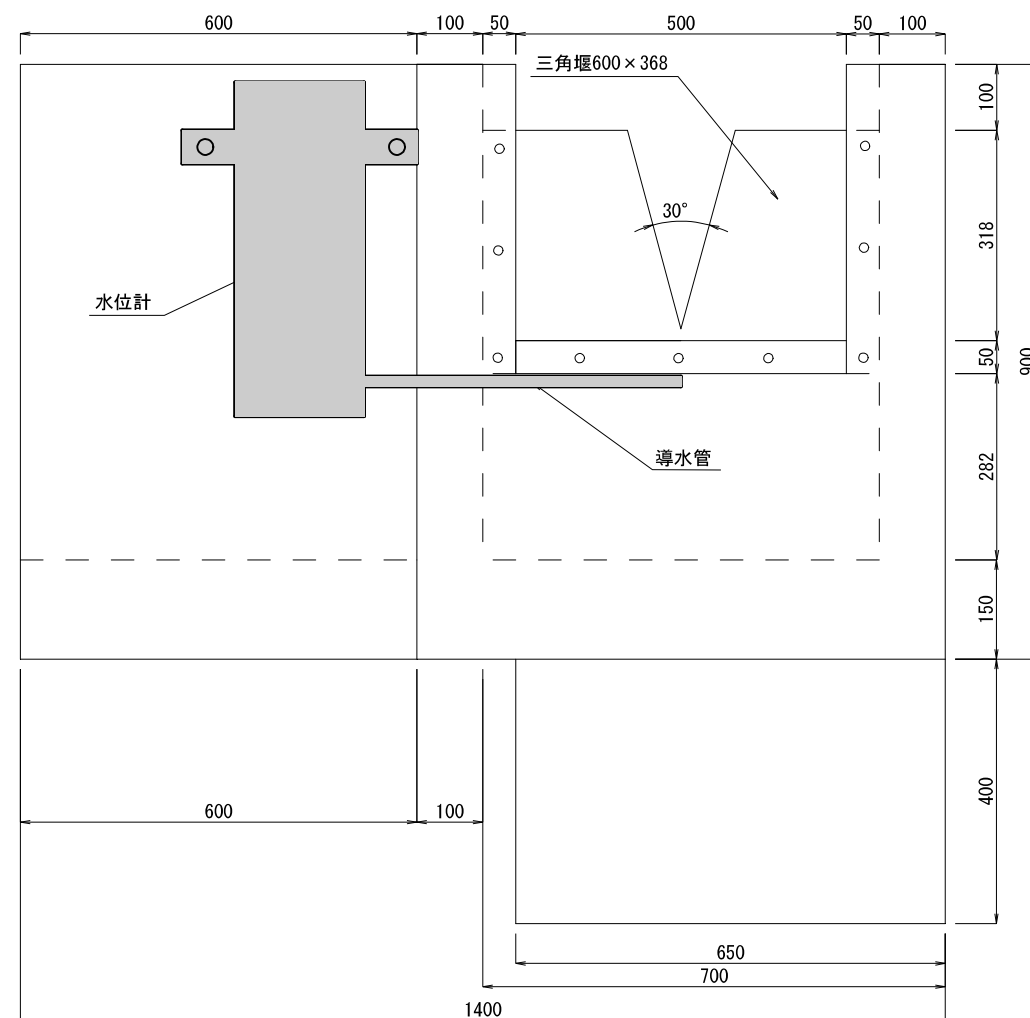


平面图

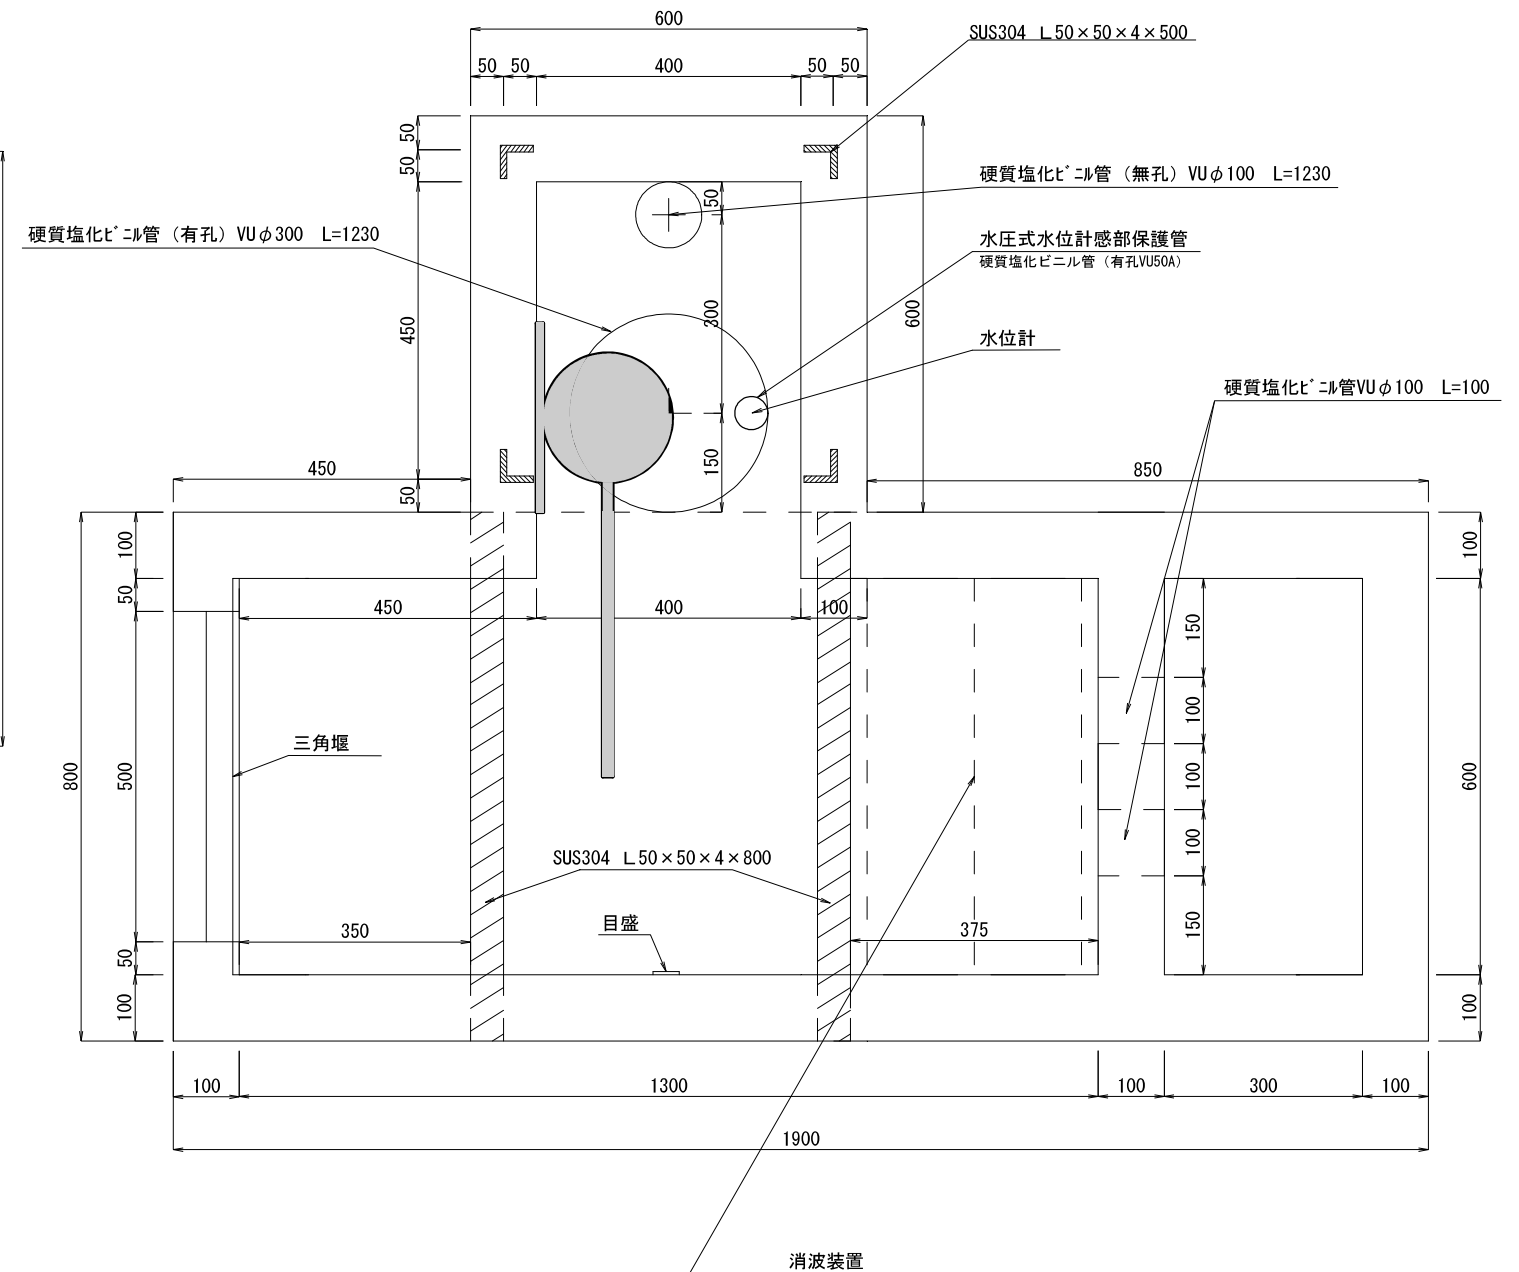

※既設の水位計及び付属品については撤去

工 事 名	令和7年度 十津川紀の川直轄管理事業 大迫ダム漏水量・堤体変位観測装置更新工事		
図 面 名	漏 水 桝 一 般 図 (2)		
区 分	当 初		
縮 尺	—	図面番号	6-2/2
作成年月	—		
事務所名	近畿農政局南近畿土地改良調査管理事務所		

アイソメ図

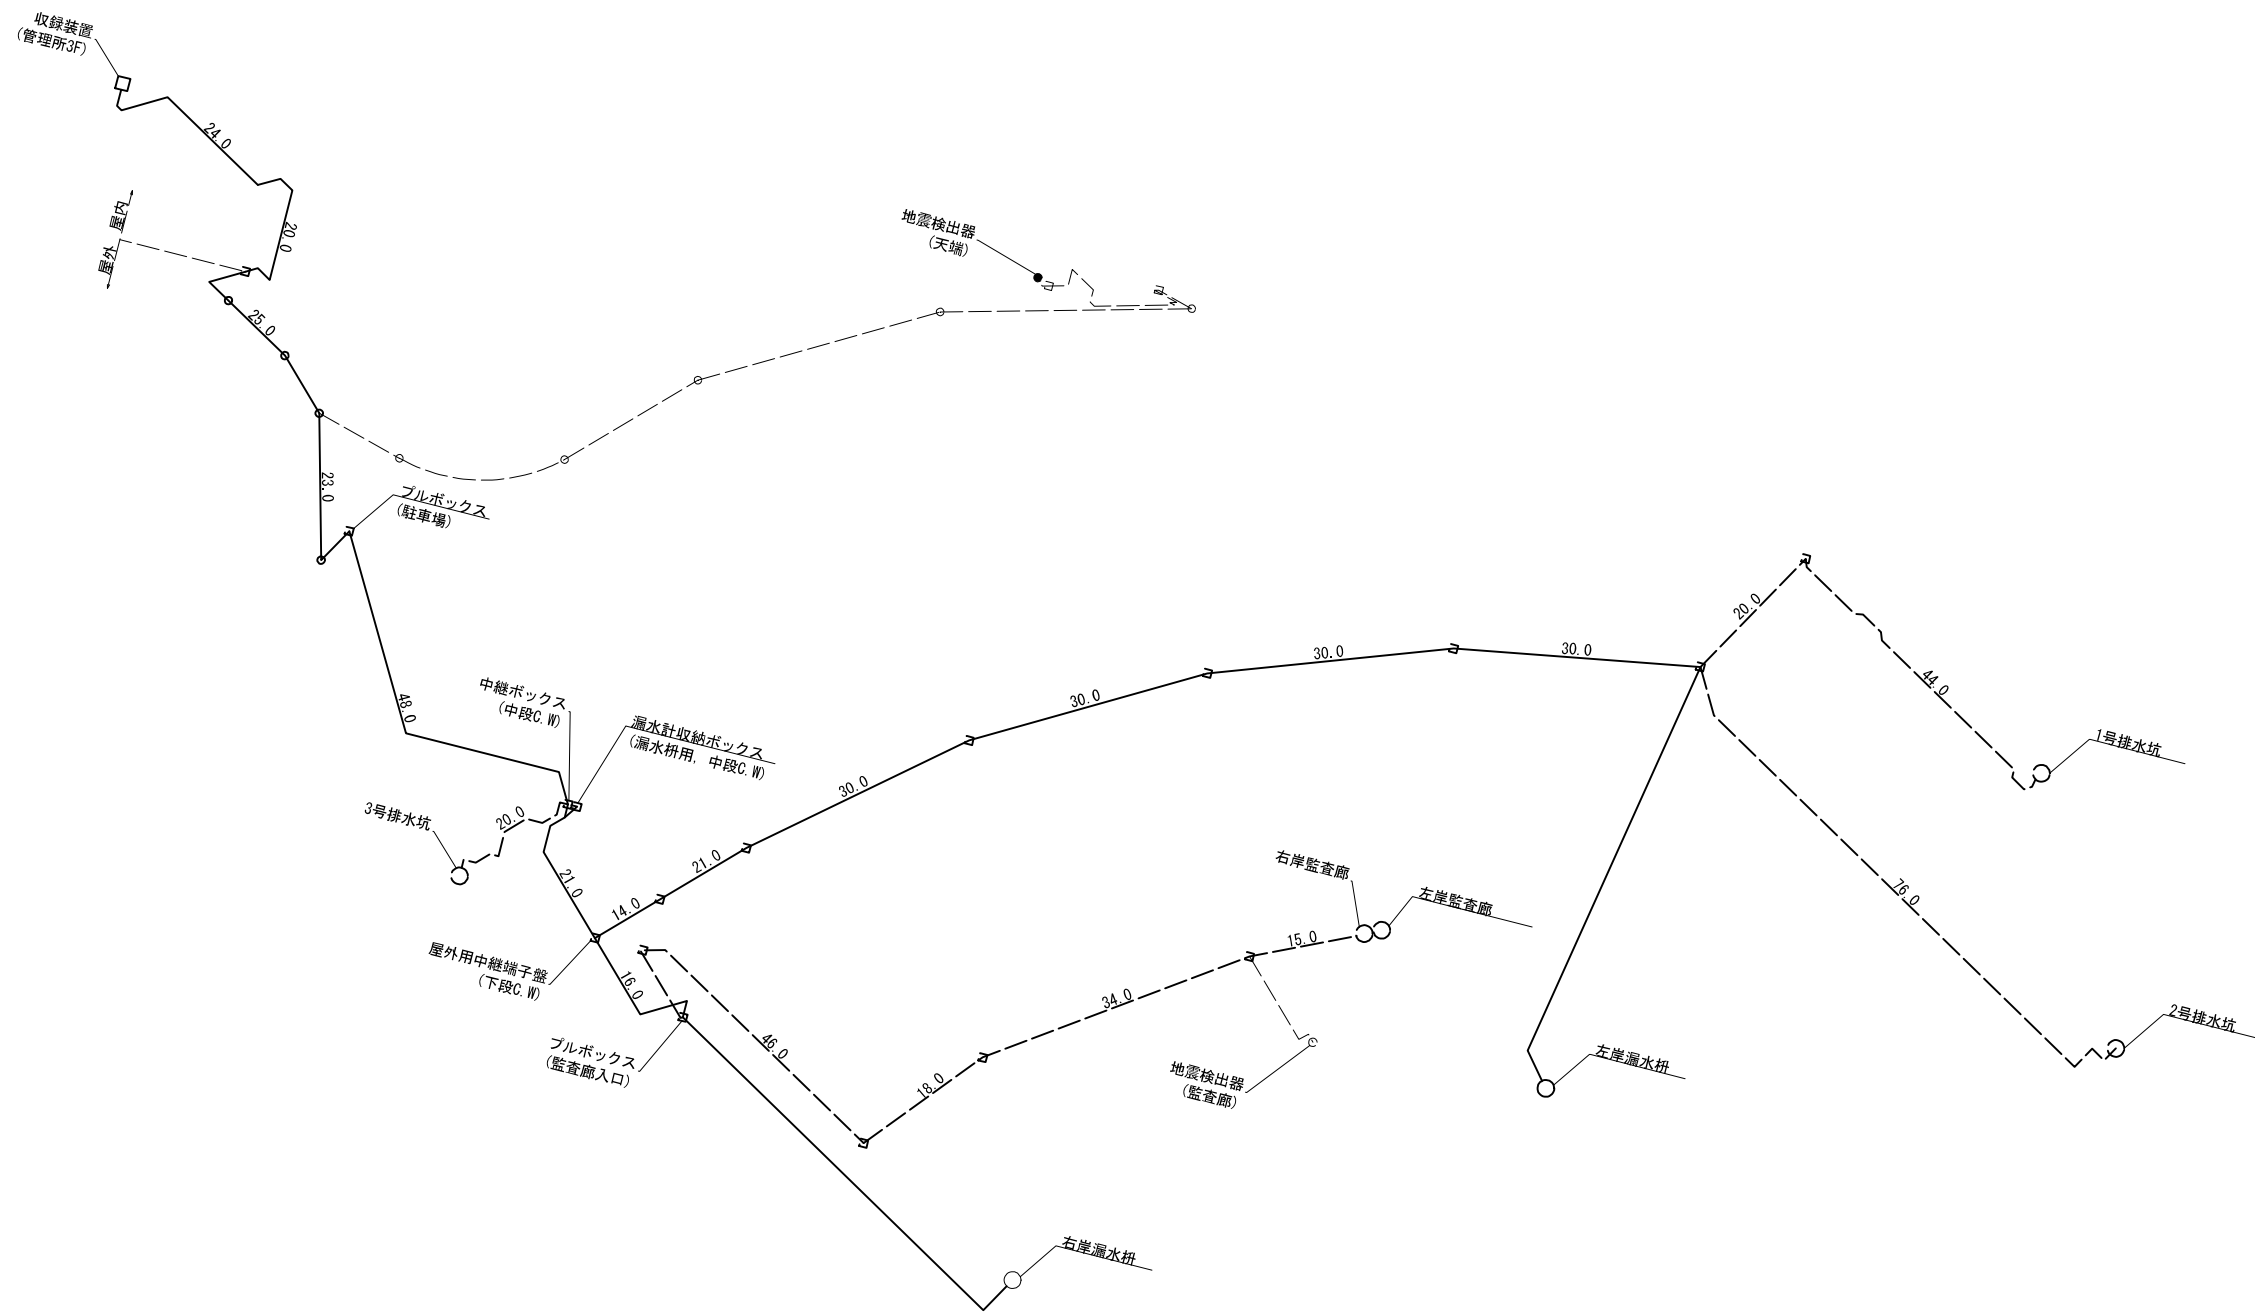

凡 例
——：更 新
---：既 設

※ケーブル規格は、CVV-S 1.25sq-4C
※ケーブル配線は、既設電線管等を利用する。

工 事 名	令和7年度 十津川紀の川直轄管理事業 大迫ダム漏水量・堤体変位観測装置更新工事		
図 面 名	ア イ ソ メ 図		
区 分	当 初		
縮 尺	—	図面番号	7
作成年月	—		
事務所名	近畿農政局南近畿土地改良調査管理事務所		