


事業名	国営和歌山平野土地改良事業		
工事名	令和5年度 和歌山平野農地防災事業 米田排水機場ポンプ設備整備工事		
契約区分	当初	図面枚数	2枚
図面番号	図面の名称	枚数	備考
1	位置図	1	
2	ポンプ設備据付平面図	1	
計		2	

事業名	国営和歌山平野土地改良事業		
工事名	令和５年度 和歌山平野農地防災事業 米田排水機場ポンプ設備整備工事		
契約区分	当初	図面枚数	1枚
図面番号	図面の名称	枚数	備考
参-1	ポンプ設備アイソメ図	1	
計		1	

位置図

S=1/25000

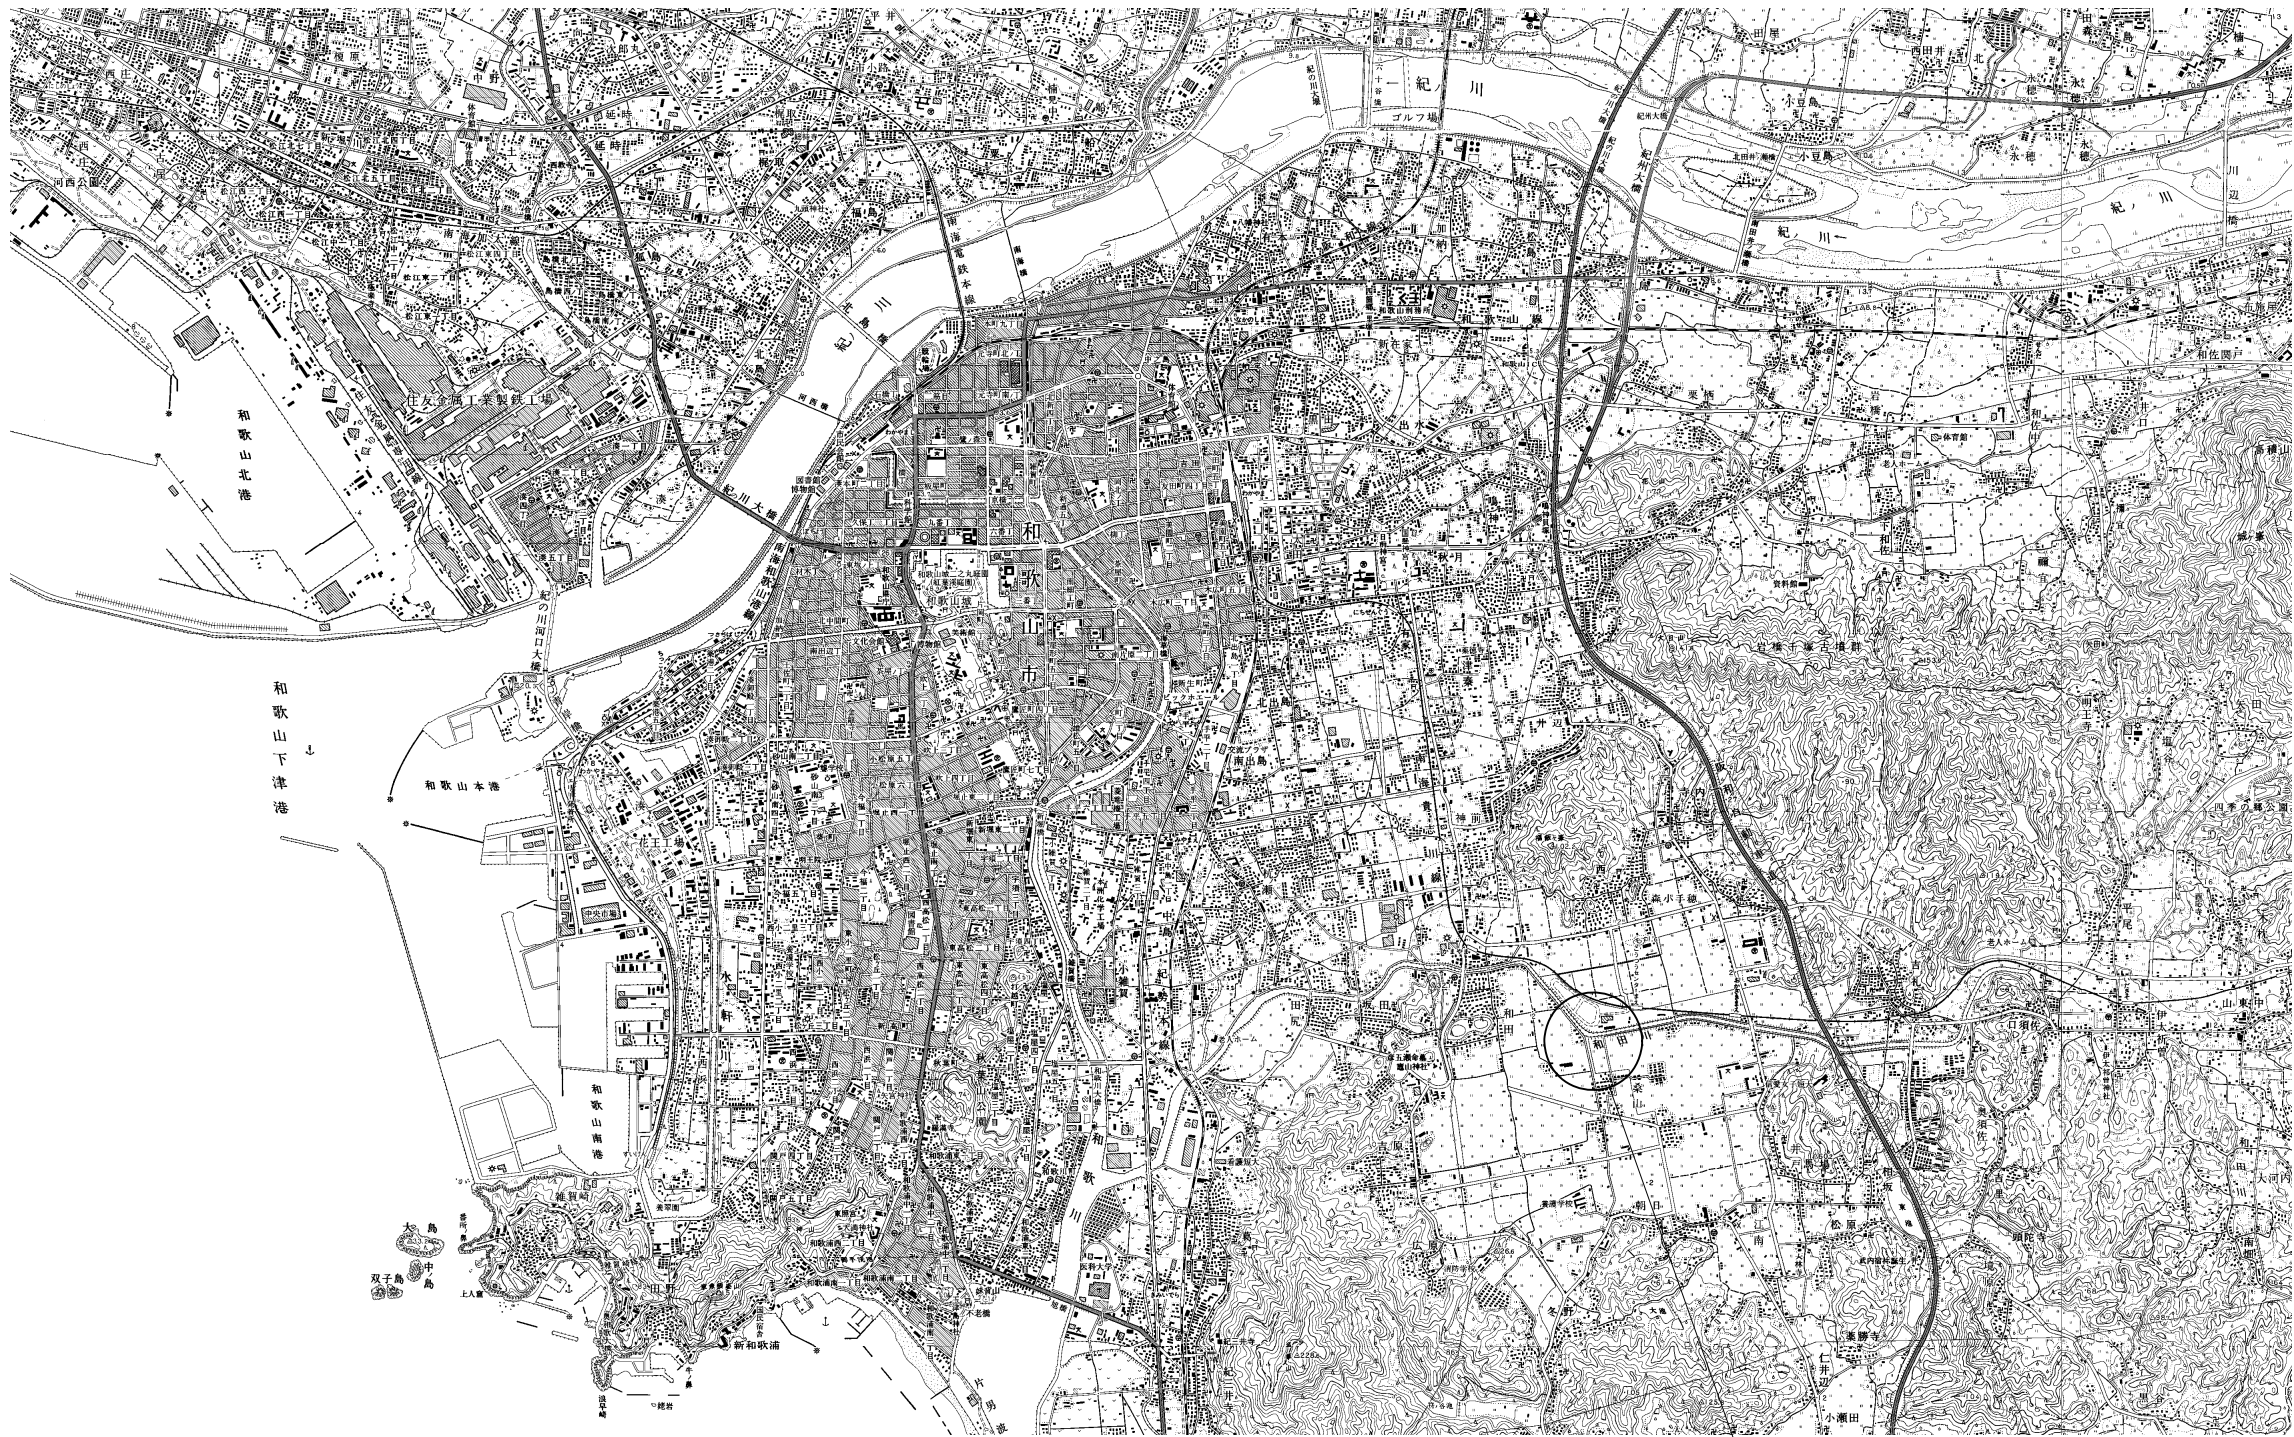


工事対象位置

工 事 名	令和 5 年度 和歌山平野農地防災事業 米田排水機場ポンプ設備整備工事		
図 面 名	位置図		
作成年月日			
縮 尺	図示	図面番号	1
契約区分	当 初		
事業所名	近畿農政局 和歌山平野農地防災事業所		

ポンプ設備据付平面図


S=1:60

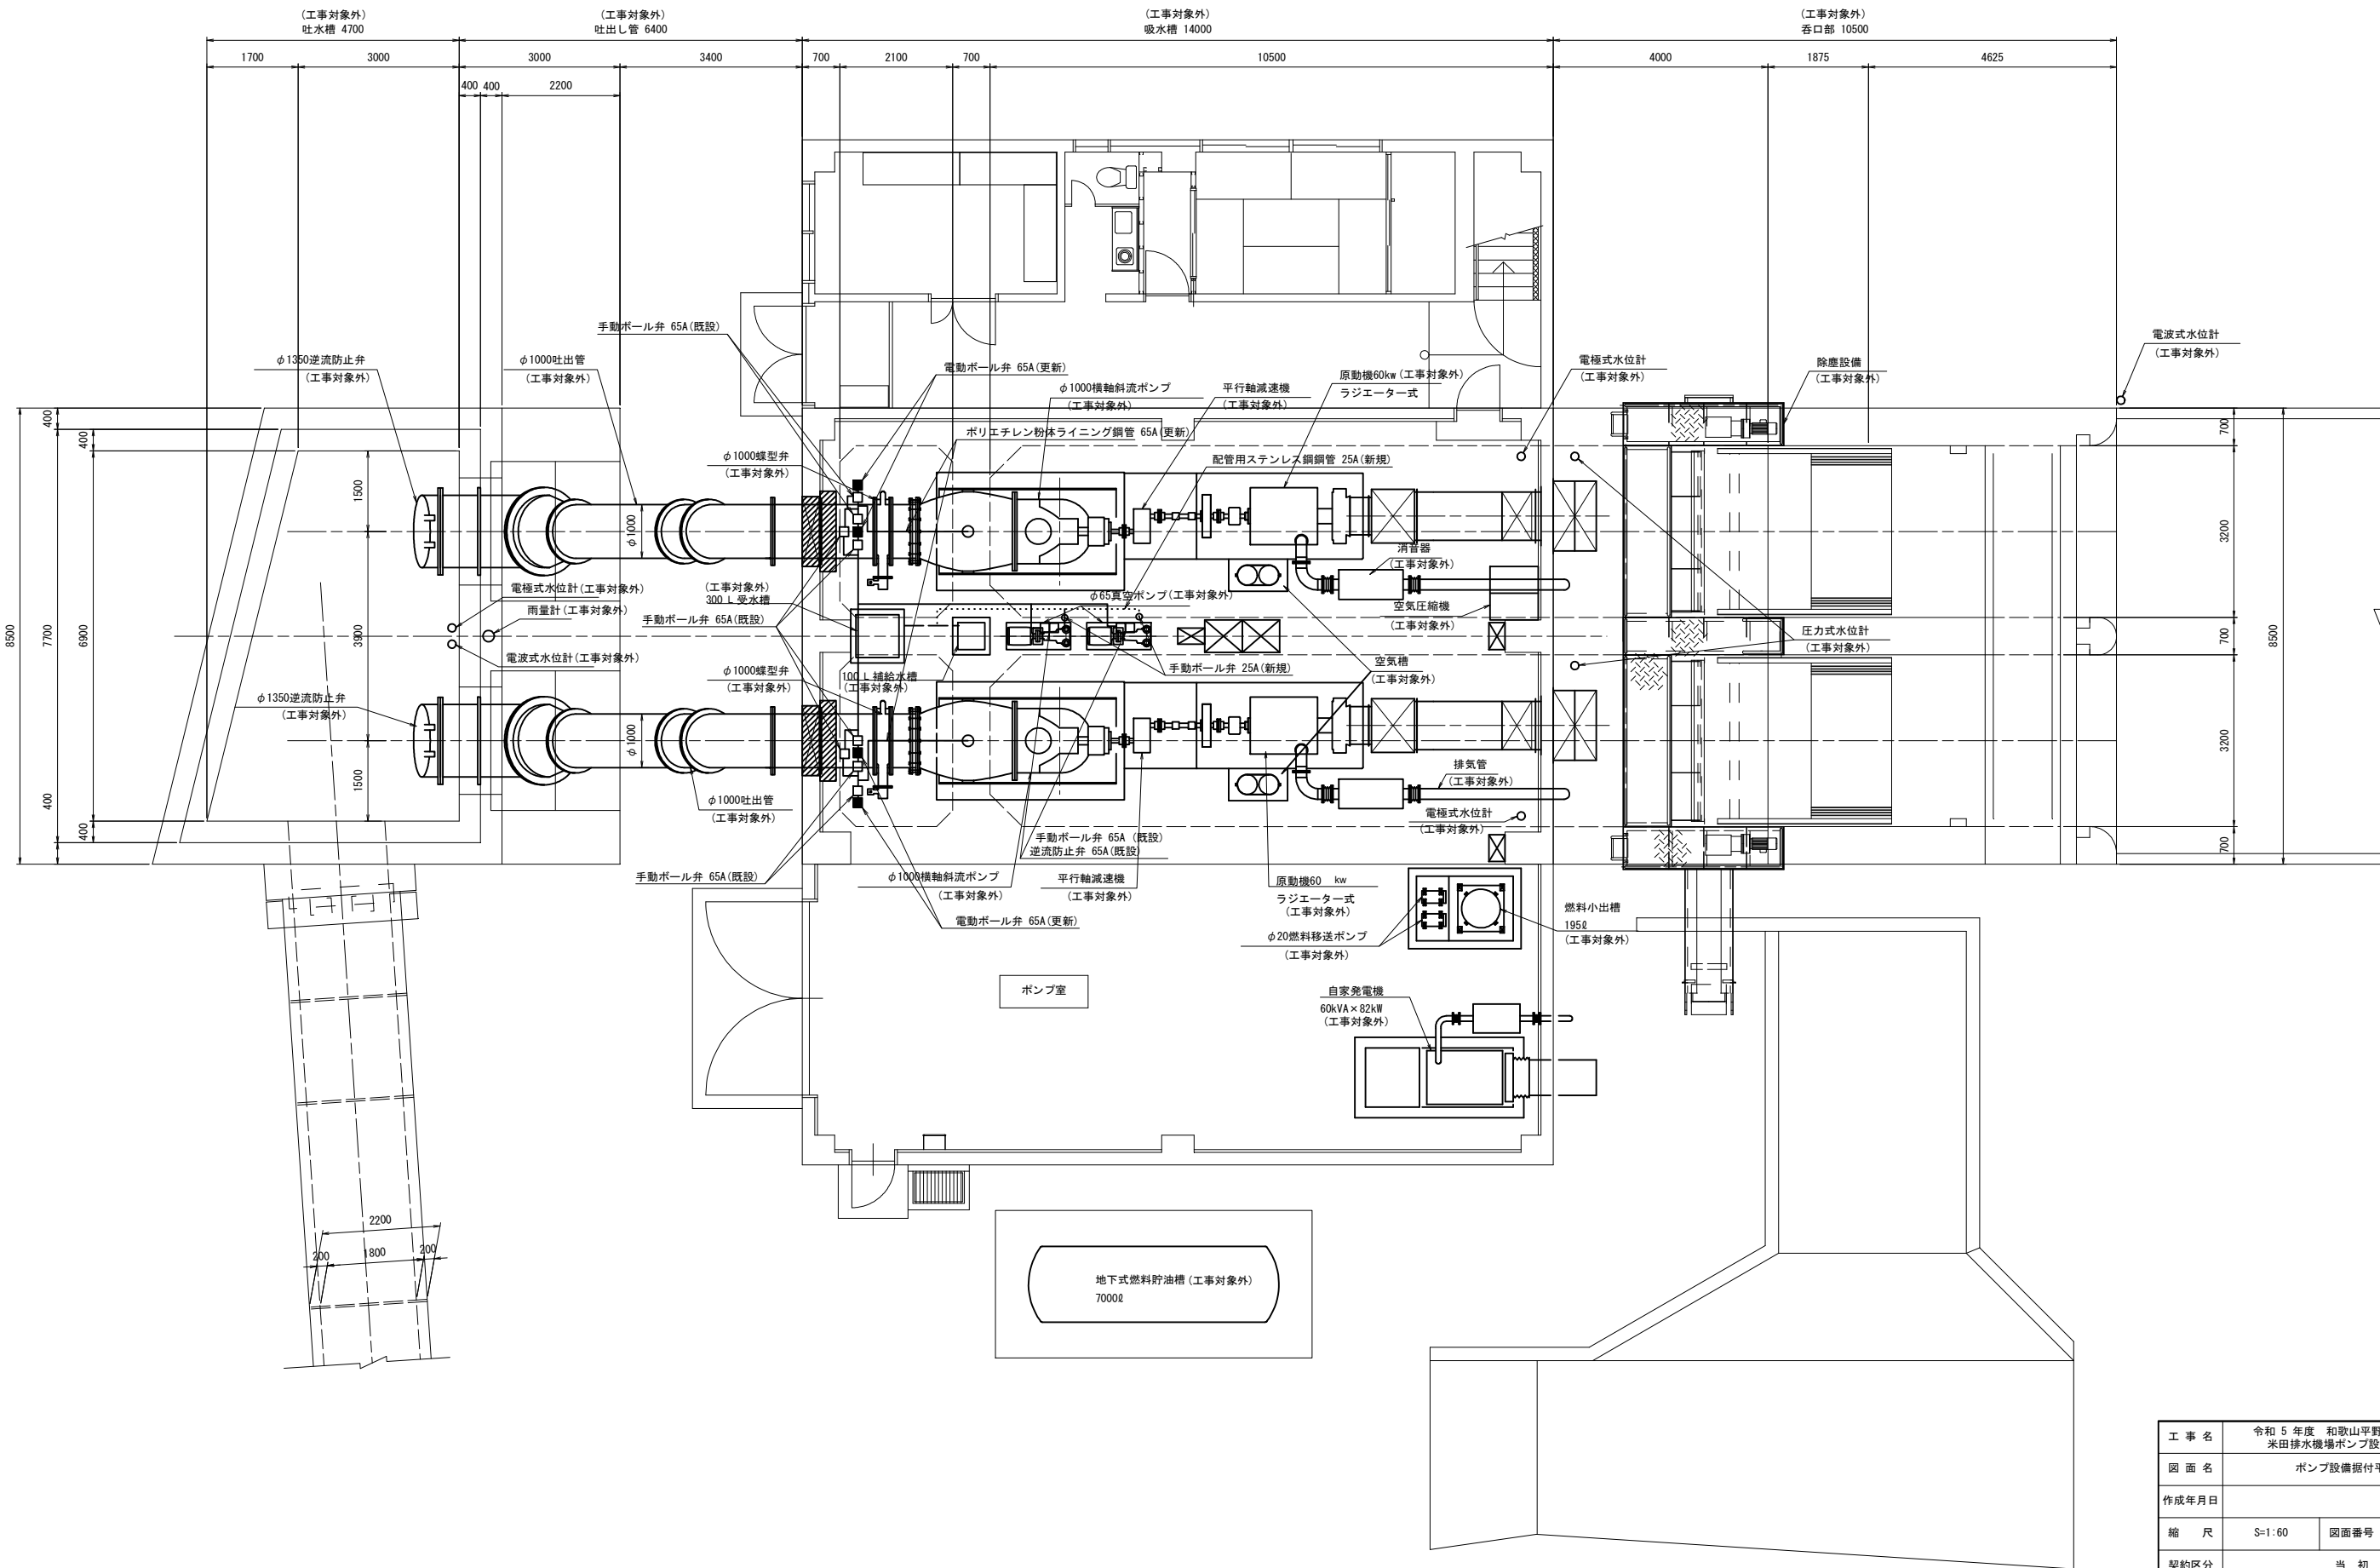

工 事 名	令和 5 年度 和歌山平野農地防災事業 米田排水機場ポンプ設備整備工事		
図 面 名	ポンプ設備据付平面図		
作成年月日			
縮 尺	S=1:60	図面番号	2
契約区分	当 初		
事業所名	近畿農政局 和歌山平野農地防災事業所		

ポンプ設備アイソメ図

S=Non

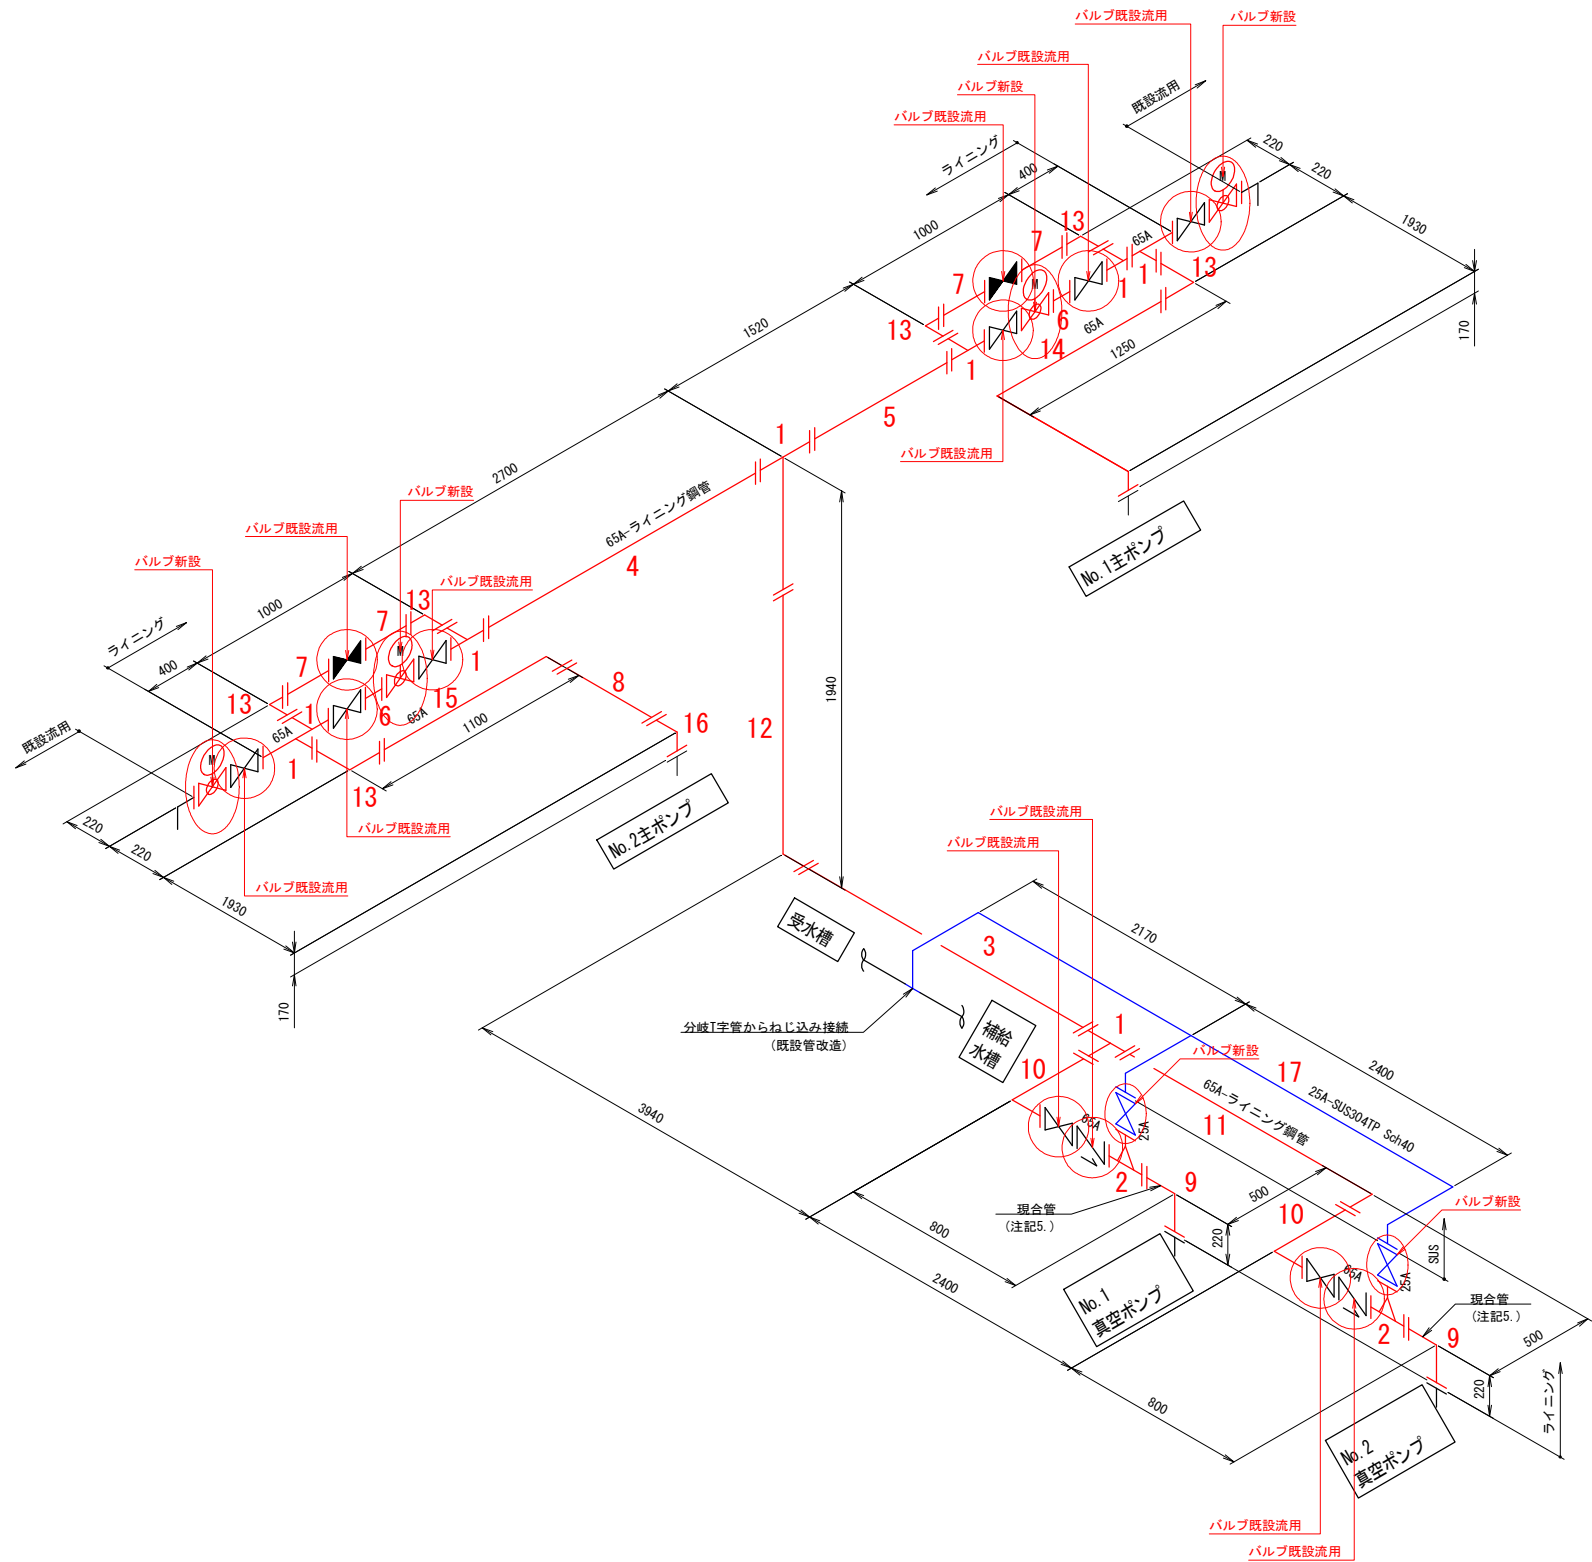

凡 例		
No.	名 称	規 格
1	ポリエチレン粉体ライニング鋼管	3FT字管 65A 140×140×80L
2	ポリエチレン粉体ライニング鋼管	ソケット付 2F直管 65A×25A 122L
3	ポリエチレン粉体ライニング鋼管	2F直管 65A 3676L
4	ポリエチレン粉体ライニング鋼管	2F直管 65A 2414L
5	ポリエチレン粉体ライニング鋼管	2F直管 65A 1234L
6	ポリエチレン粉体ライニング鋼管	2F直管 65A 130L
7	ポリエチレン粉体ライニング鋼管	2F直管 65A 279L
8	ポリエチレン粉体ライニング鋼管	2F直管 65A 1688L
9	ポリエチレン粉体ライニング鋼管	90° L付直管 65A 220×118L
10	ポリエチレン粉体ライニング鋼管	90° L付直管 65A 357×118L
11	ポリエチレン粉体ライニング鋼管	90° L付直管 65A 2257×118L
12	ポリエチレン粉体ライニング鋼管	90° L付直管 65A 1857×118L
13	ポリエチレン粉体ライニング鋼管	90° L付直管 65A 137×118L
14	ポリエチレン粉体ライニング鋼管	90° L付直管 65A 1129×118L
15	ポリエチレン粉体ライニング鋼管	90° L付直管 65A 979×118L
16	ポリエチレン粉体ライニング鋼管	90° L付直管 65A 170×118L
17	ステンレス鋼管 (304)	Sch40 25A (加工費含む)

- 注記
- フランジ全てJIS10Kとする。
 - 圧力条件 -0.1MPa~0.05MPa
 - 使用流体 海水
 - 弁類面間 (JIS10K)
65A 電動ボール弁 L=190mm
65A 手動仕切弁 L=190mm
65A 逆止弁 L=220mm
 - 現合管部は、現地仮溶接後に工場へ返送してライニングする。
返送期間は仮配管 (SGP管) 接続とする。
 - 本図は見積用とし、現地実測の上、最終寸法を決定する。
 - ライニング配管 (図面内着色部) は、ポリエチレン粉体ライニングで
上記2.及び3.の使用条件において問題ないものとする。

工 事 名	令和 5 年度 和歌山平野農地防災事業 米田排水機場ポンプ設備整備工事		
図 面 名	ポンプ設備アイソメ図		
作成年月日			
縮 尺	図示	図面番号	参 - 1
契約区分	当 初		
事業所名	近畿農政局 和歌山平野農地防災事業所		