


事業名	国営和歌山平野土地改良事業		
工事名	令和6年度 和歌山平野農地防災事業 名草排水路第7工区他工事		
契約区分	当初	図面枚数	19 枚
図面番号	図面の名称	枚数	備考
1	位置図	1	
2	計画平面図	2	
3	縦断図	2	
4	横断図	7	
5	標準断面図	2	
6	遊水池流入部構造図	1	
7	仮設計画平面図	3	
8	鋼製架台図	1	
計		19	

位置図

S=1/25000

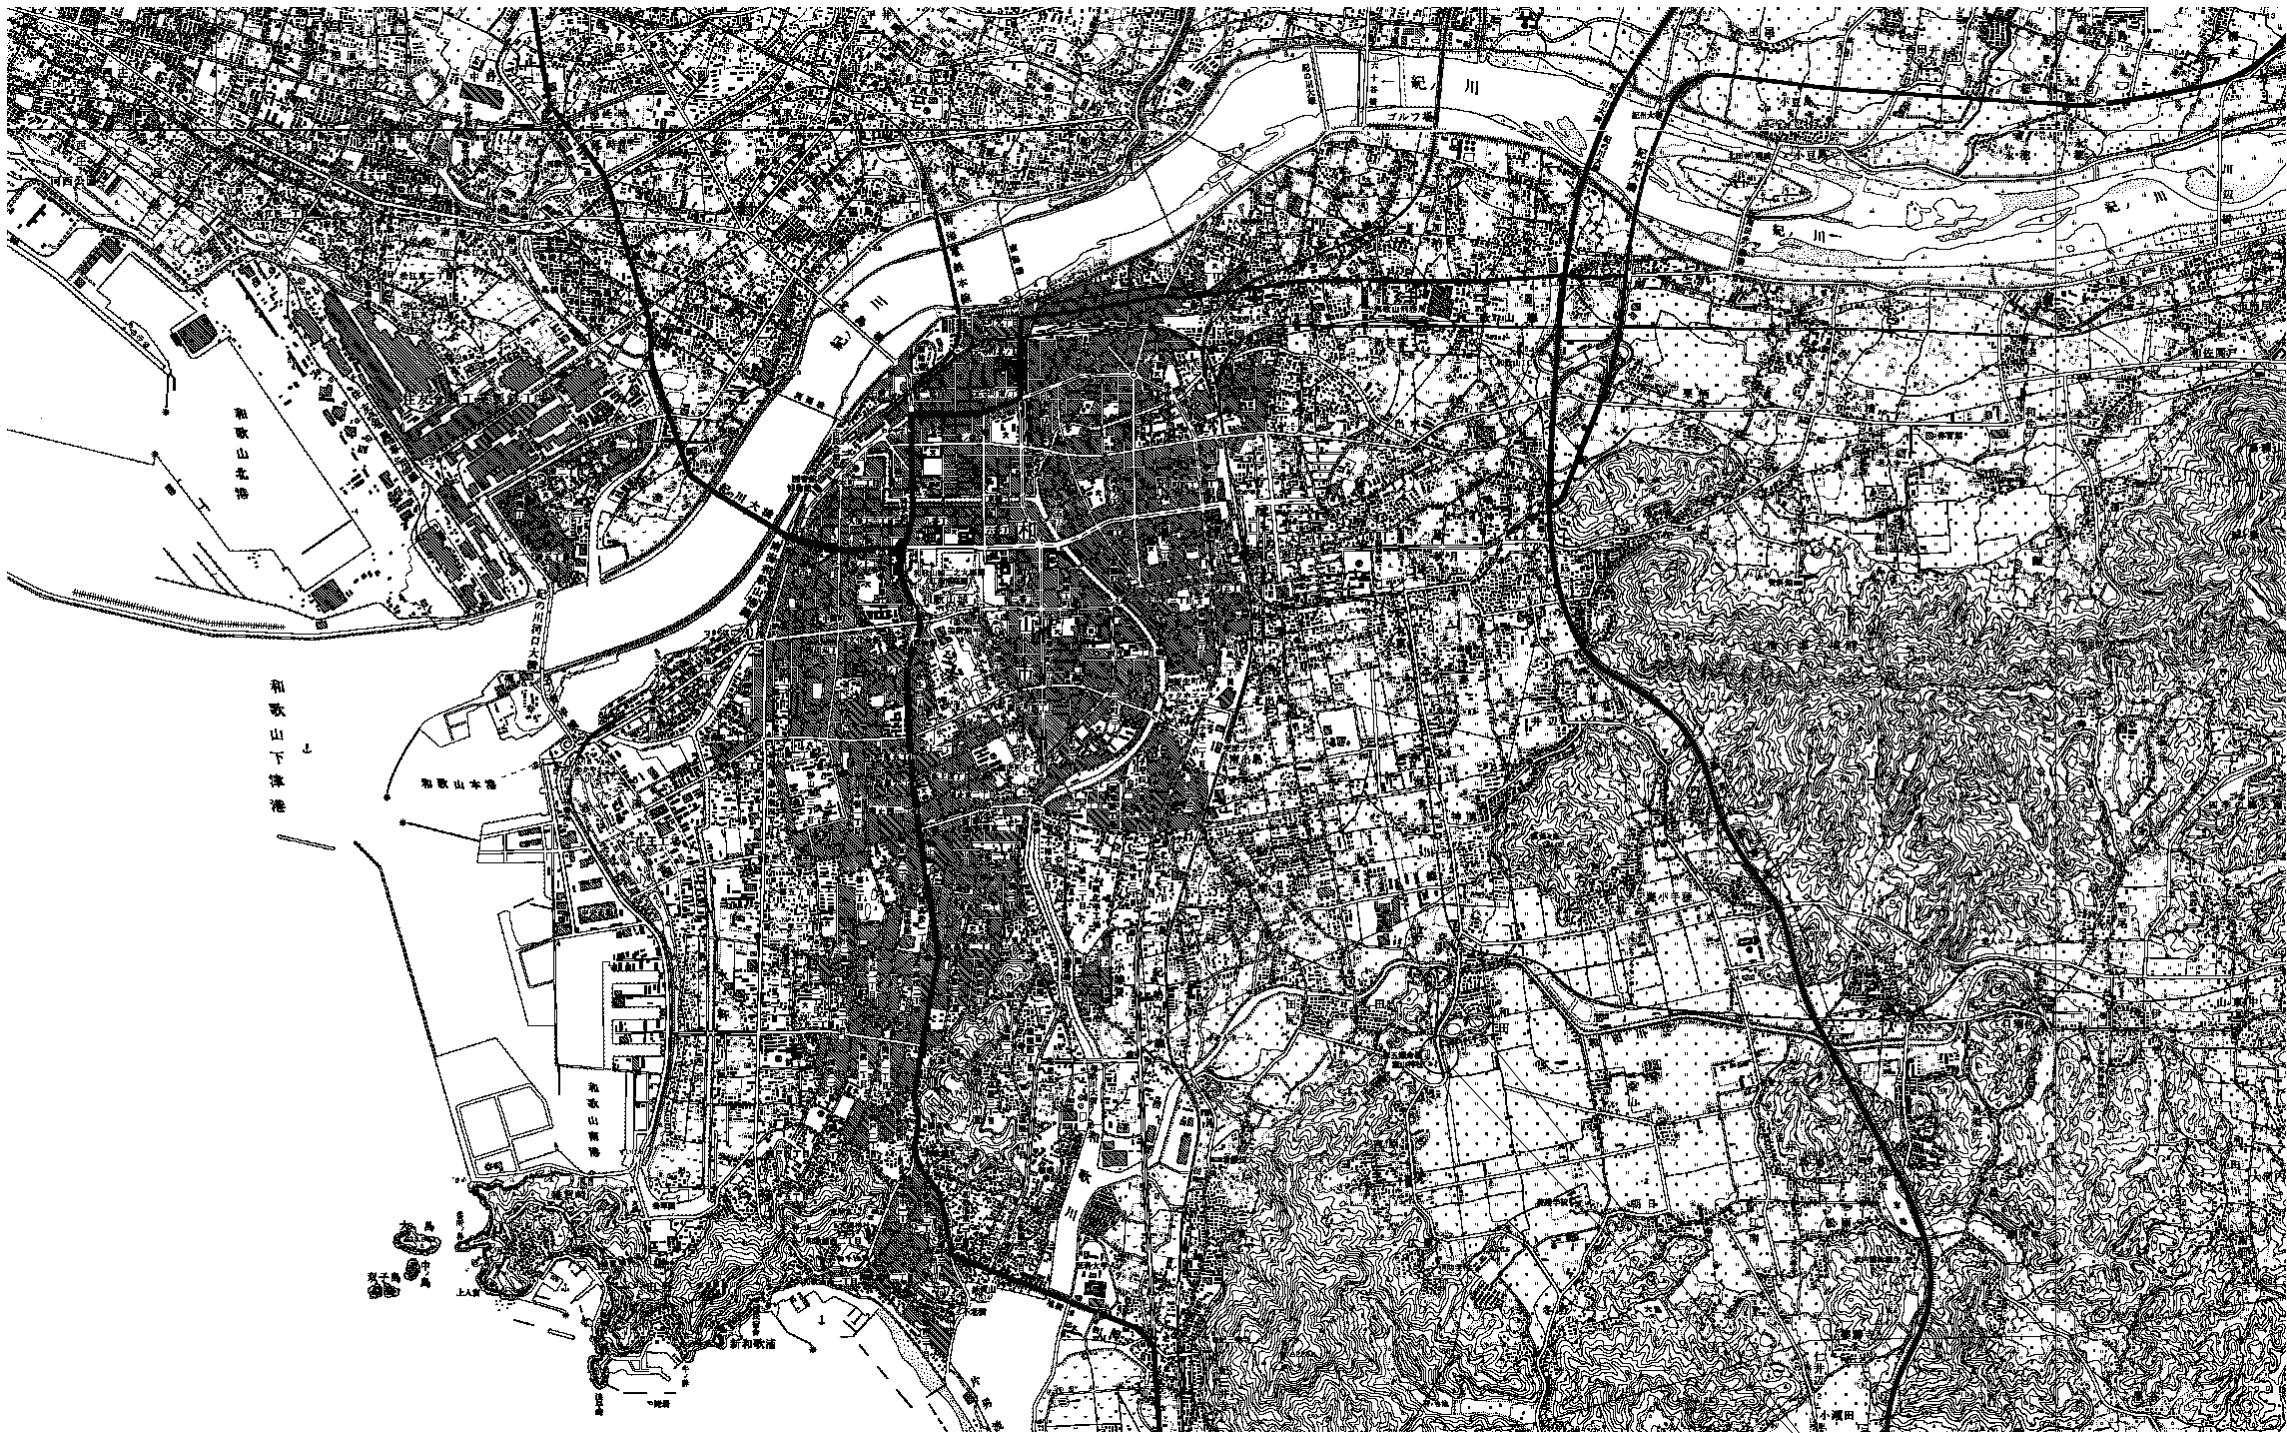


工事対象位置

工 事 名	令和6年度 和歌山平野農地防災事業 名草排水路第7工区他工事		
図 面 名	位 置 図		
作成年月日			
縮 尺	図 示	図面番号	1
契約区分	当 初		
事業所名	近畿農政局 和歌山平野農地防災事業所		

計画平面図1 (No.1+5.64 ~ No.7+17.80)
(第7工区)

S=1:500

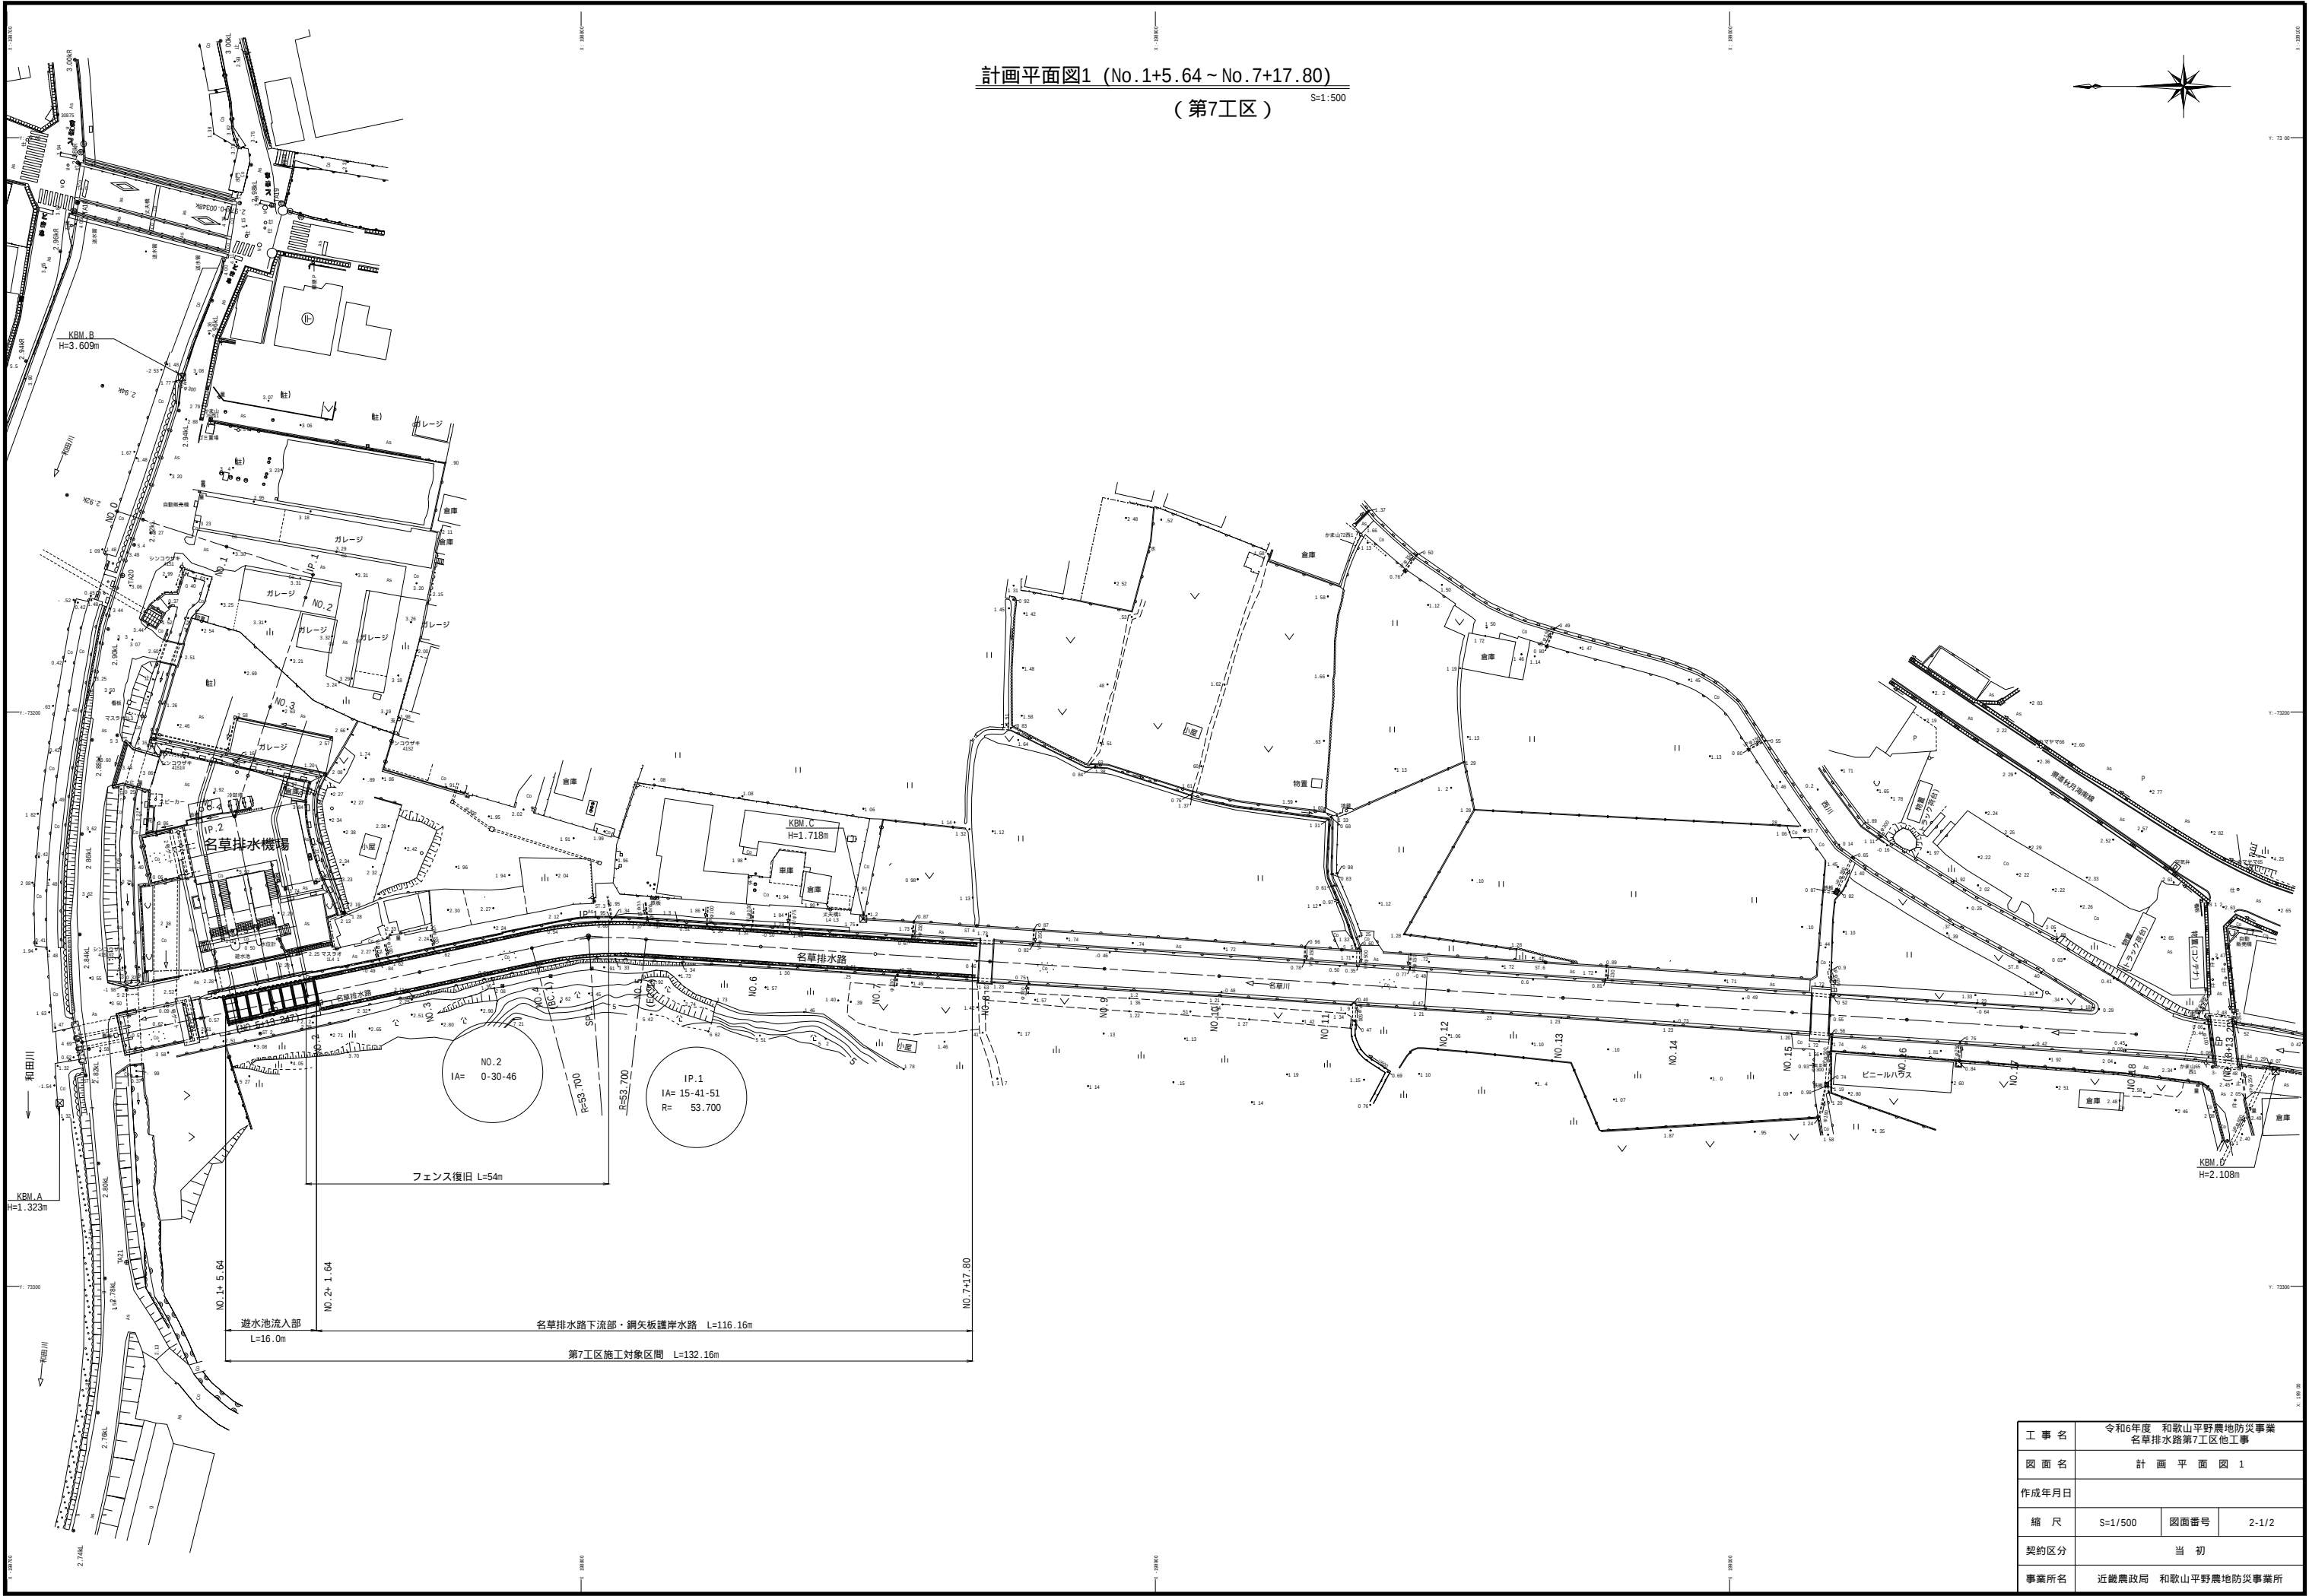


計画平面図2 (NO.29～NO.33+10.0)


(第3-1工区)

S=1:500

注) 底版コンクリートは、9mを1パレルとし、伸縮継手を設ける。
注) 水抜き孔(底版コンクリート)は1パレルにつき2ヶ所設置のこと。

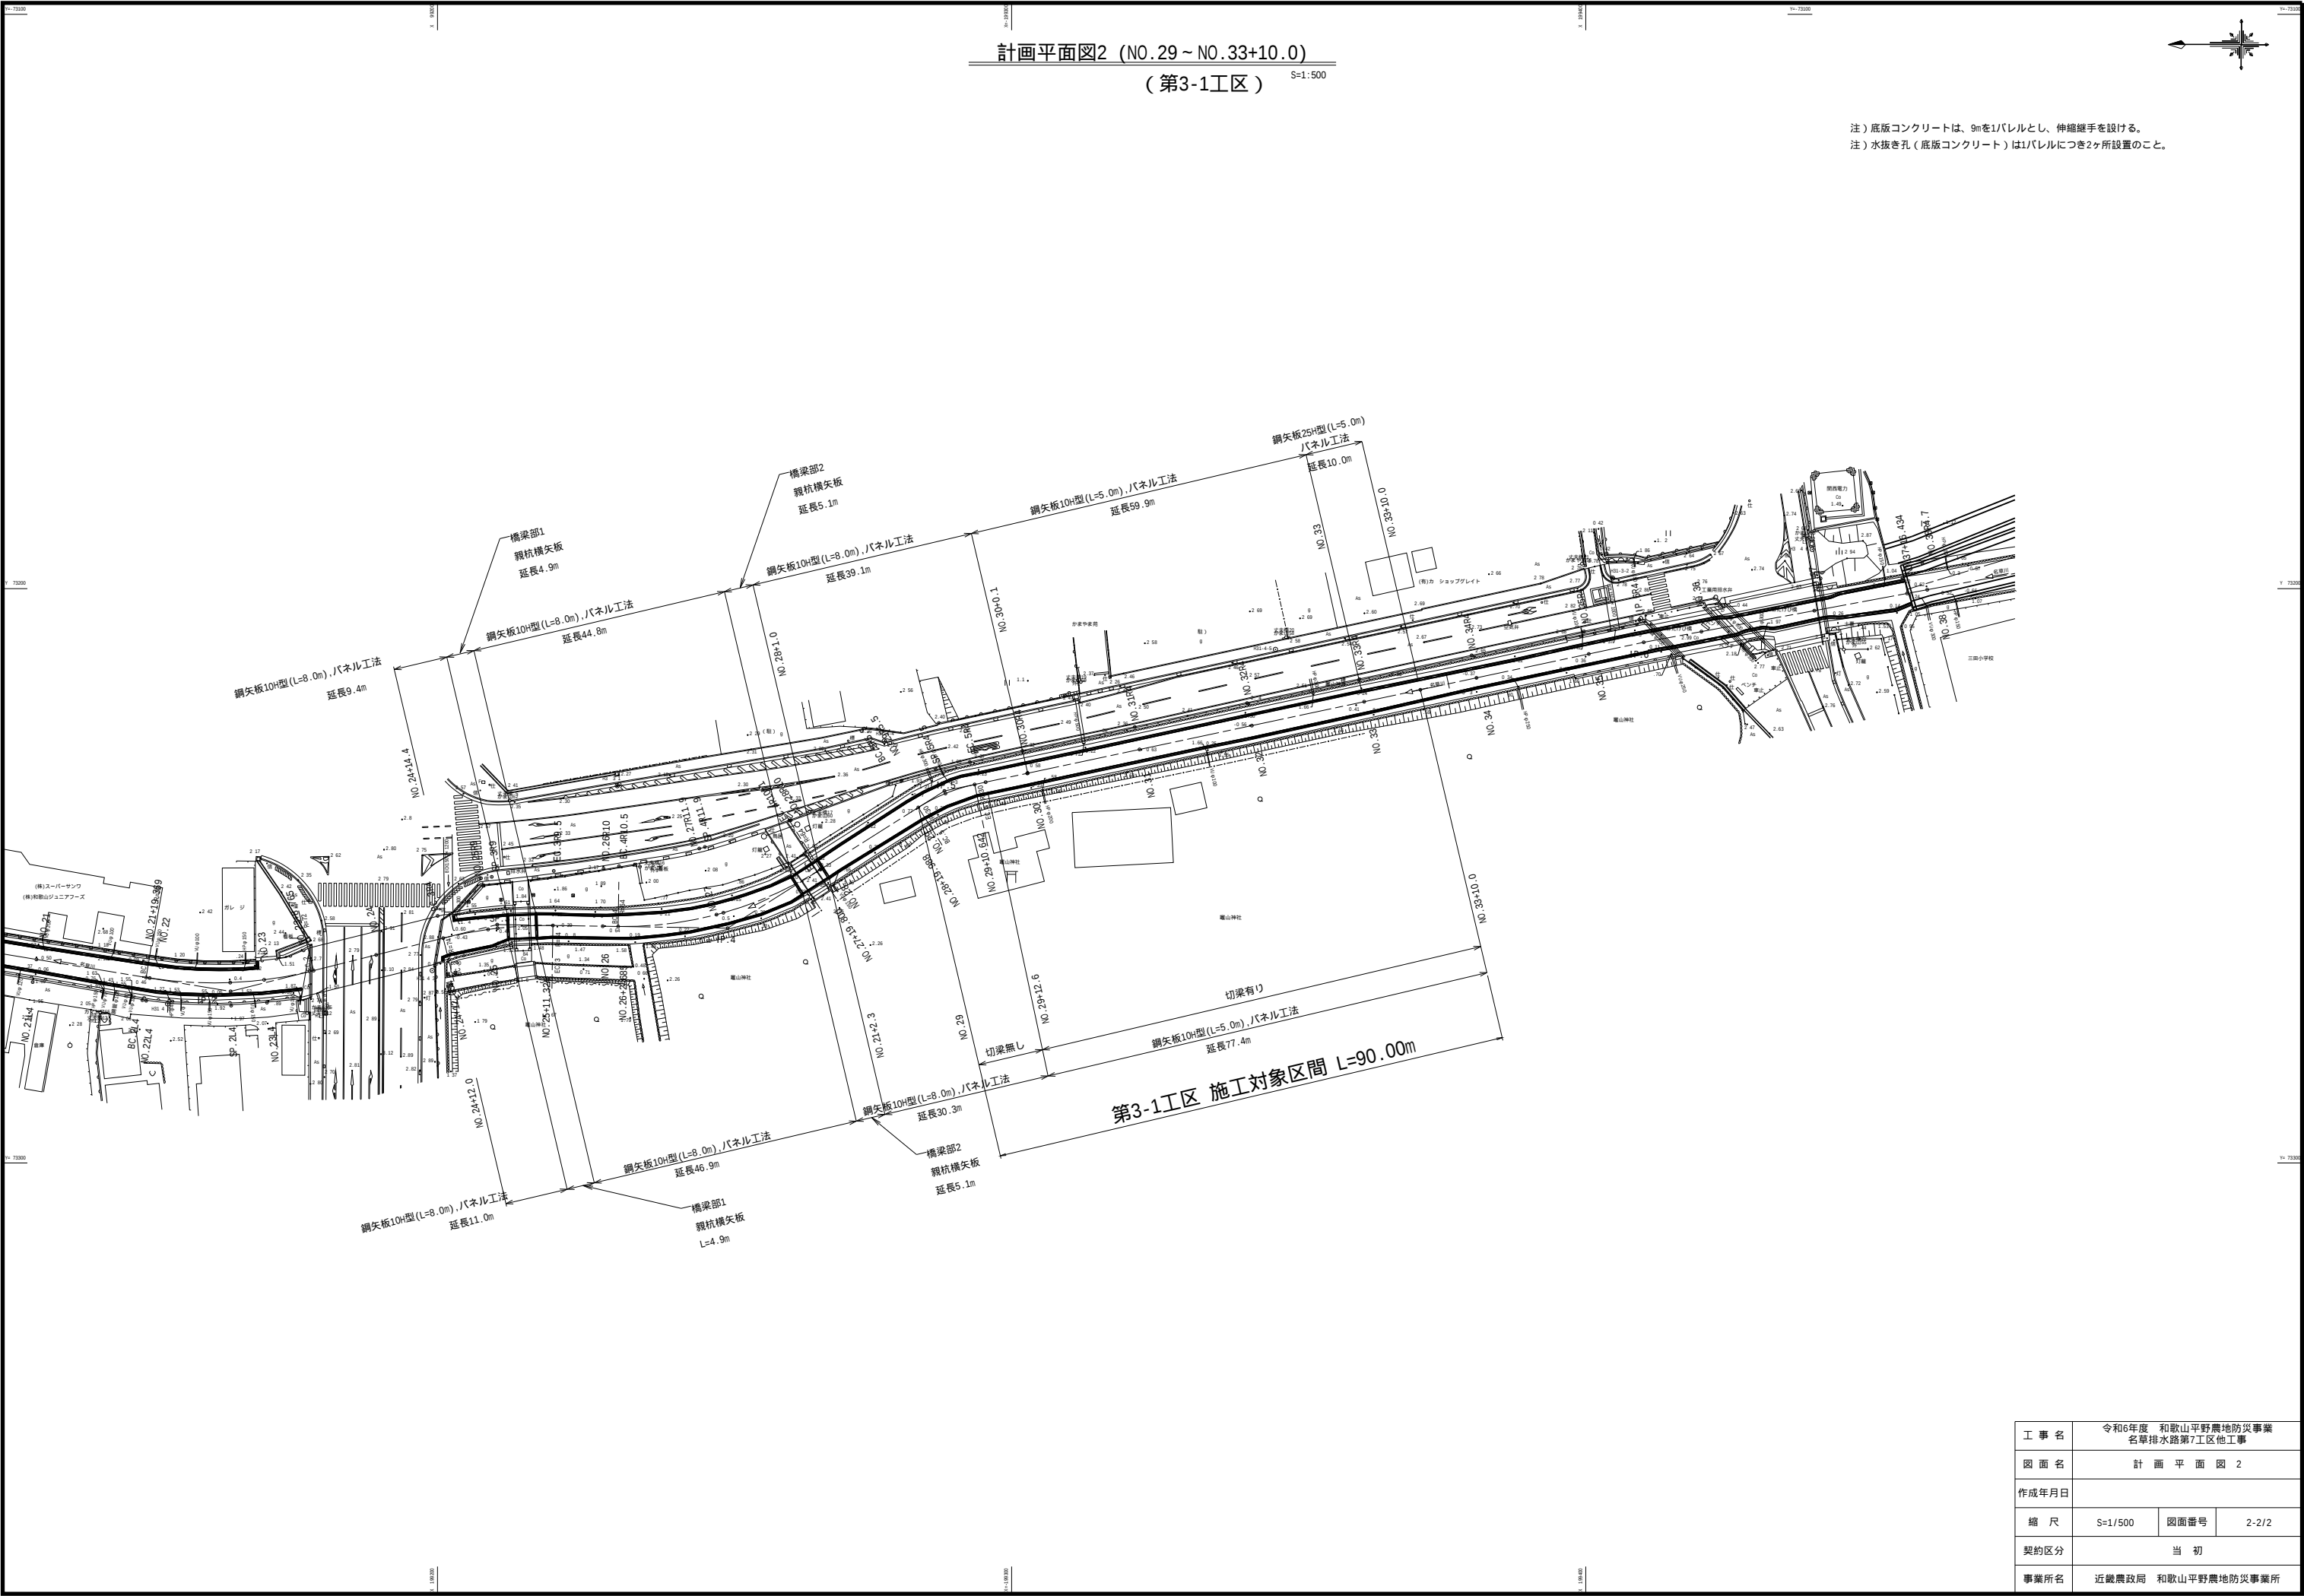


工 事 名	令和6年度 和歌山平野農地防災事業 名草排水路第7工区他工事		
図 面 名	計 画 平 面 図 2		
作成年月日			
縮 尺	S=1/500	図面番号	2-2/2
契約区分	当 初		
事業所名	近畿農政局 和歌山平野農地防災事業所		

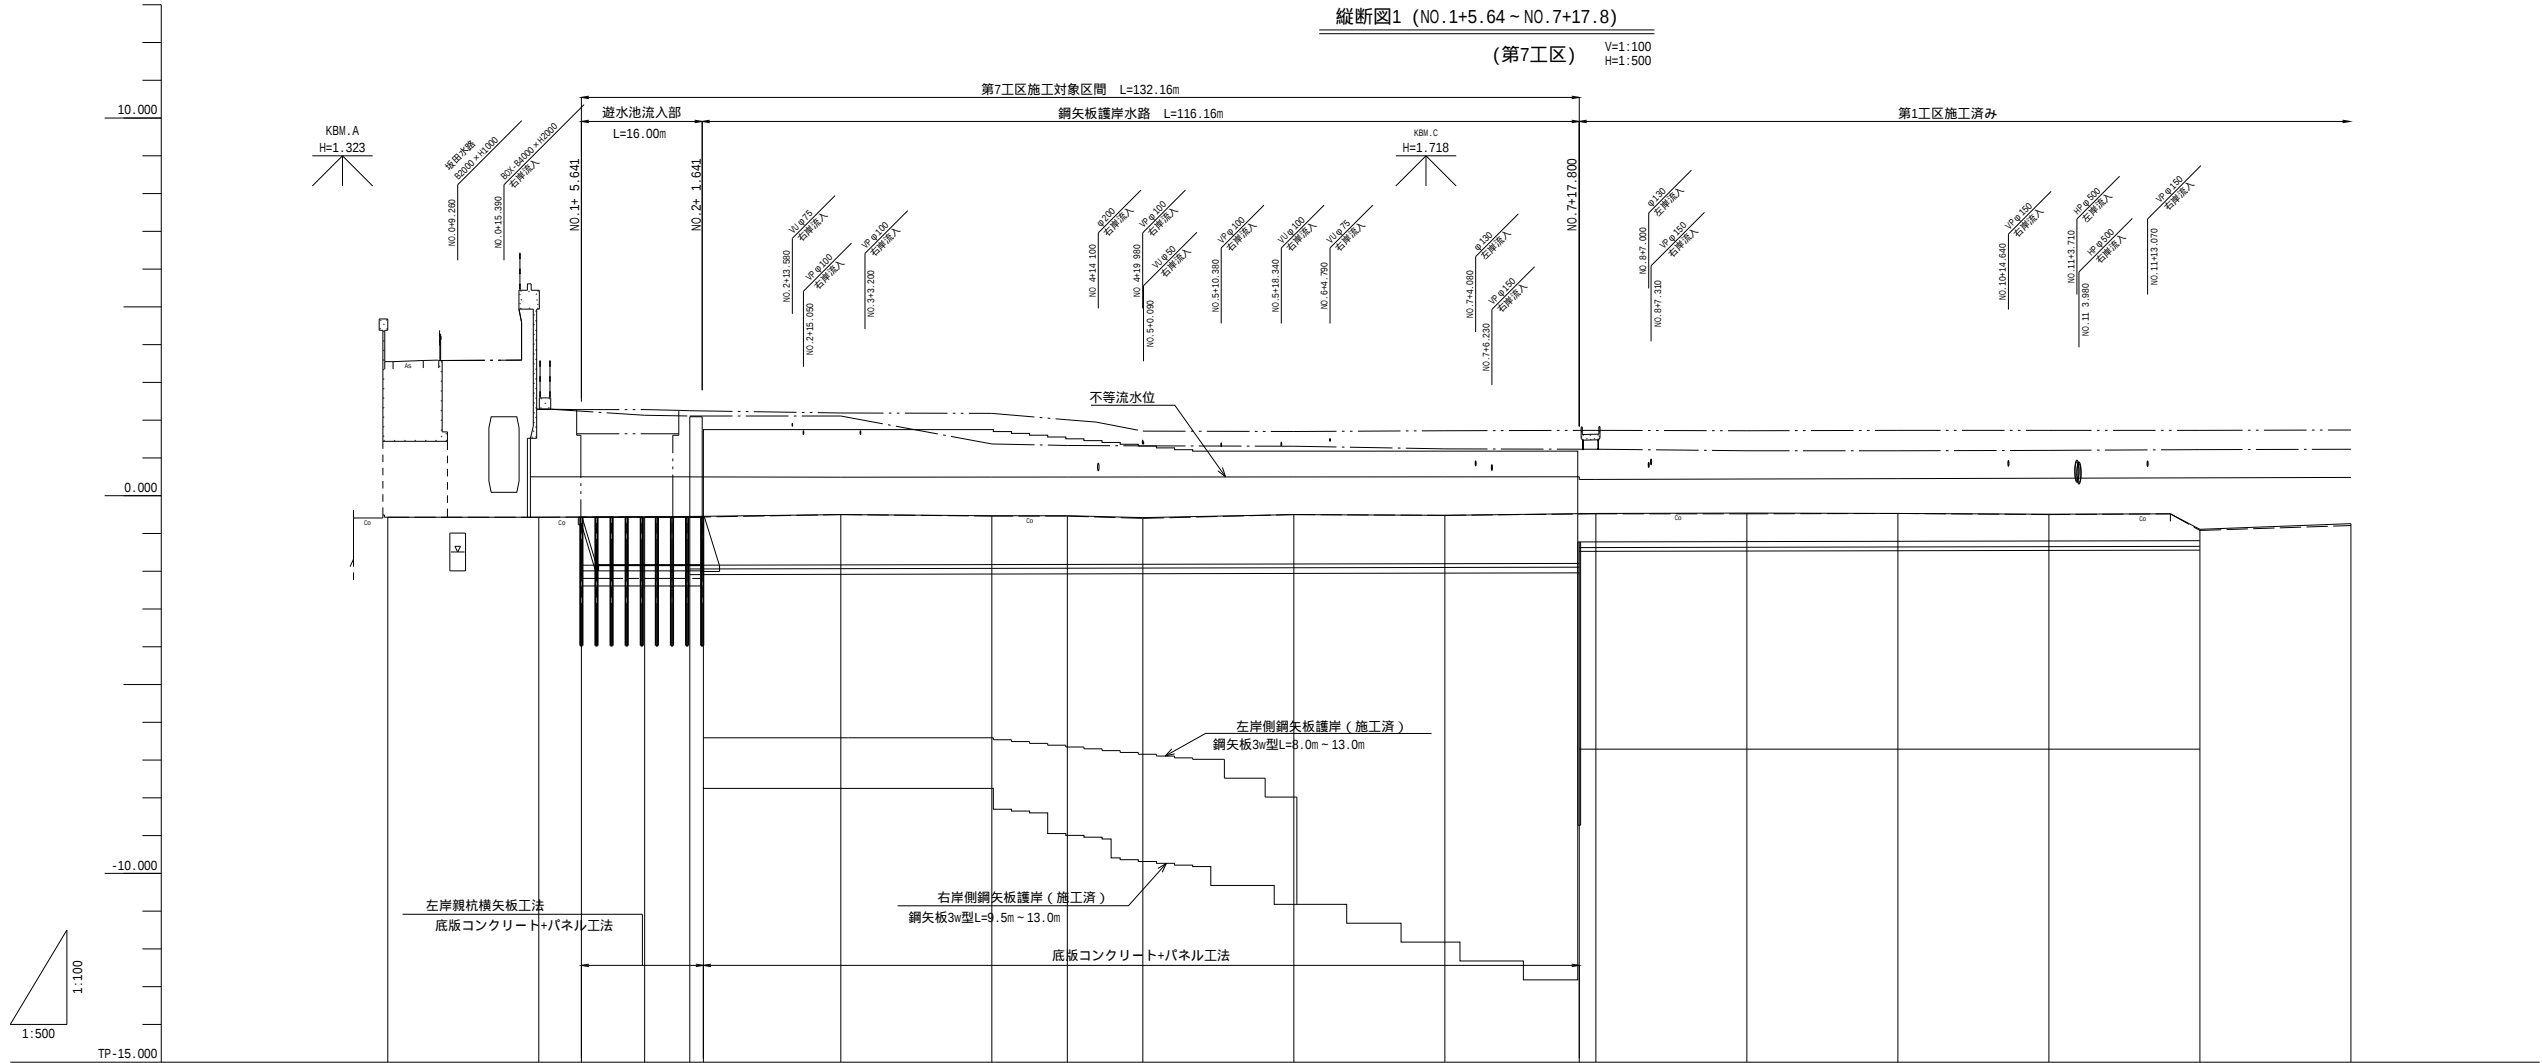

凡	例
中心線河床高	—————
最深河床高	-----
右岸堤防高	-----
左岸堤防高	-----

河床勾配																				
水面勾配																				
計算高水位高																				
計 画	不等流水位高		0.500	0.500	0.500	0.498	0.498	0.498	0.497	0.497	0.496	0.495	0.494	0.493	0.492	0.491	0.490	0.489	0.488	0.487
	河床高		-1.840	-1.840	-1.840	-1.838	-1.838	-1.838	-1.837	-1.837	-1.836	-1.835	-1.834	-1.833	-1.832	-1.831	-1.830	-1.829	-1.828	-1.827
	水路壁高		2.29	2.29	2.29	2.28	2.28	2.28	2.27	2.27	2.26	2.25	2.24	2.23	2.22	2.21	2.20	2.19	2.18	2.17
現 況	中心線地盤高	0.57	0.57	0.56	0.55	0.54	0.53	0.52	0.51	0.50	0.49	0.48	0.47	0.46	0.45	0.44	0.43	0.42	0.41	0.40
	右岸堤防高		2.29	2.28	2.27	2.26	2.25	2.24	2.23	2.22	2.21	2.20	2.19	2.18	2.17	2.16	2.15	2.14	2.13	2.12
	左岸堤防高		2.29	2.13	2.11	2.10	2.09	2.08	2.07	2.06	2.05	2.04	2.03	2.02	2.01	2.00	1.99	1.98	1.97	1.96
	最深河床高	0.57	0.57	0.56	0.55	0.54	0.53	0.52	0.51	0.50	0.49	0.48	0.47	0.46	0.45	0.44	0.43	0.42	0.41	0.40
追加距離		0.00	20.00	34.02	40.00	60.00	80.00	90.00	100.00	120.00	140.00	157.800	160.00	180.00	200.00	220.00	240.00	260.00		
単距離		0.00	20.00	14.02	9.98	20.00	20.00	10.00	10.00	20.00	20.00	17.800	2.200	20.00	20.00	20.00	20.00	20.00	20.00	
測点名		NO.0	NO.1	排水機場 EP	NO.2	NO.3	NO.4 (EC.1)	EP.1	NO.5 (EC.1)	NO.6	NO.7	47.800 NO.8		NO.9	NO.10	NO.11	NO.12	NO.13		
曲率図																				

工 事 名	令和6年度 和歌山平野農地防災事業 名草排水路第7工区他工事		
図 面 名	縦 断 図 1		
作成年月日			
縮 尺	図示	図面番号	3-1/2
契約区分	当 初		
事業所名	近畿農政局 和歌山平野農地防災事業所		

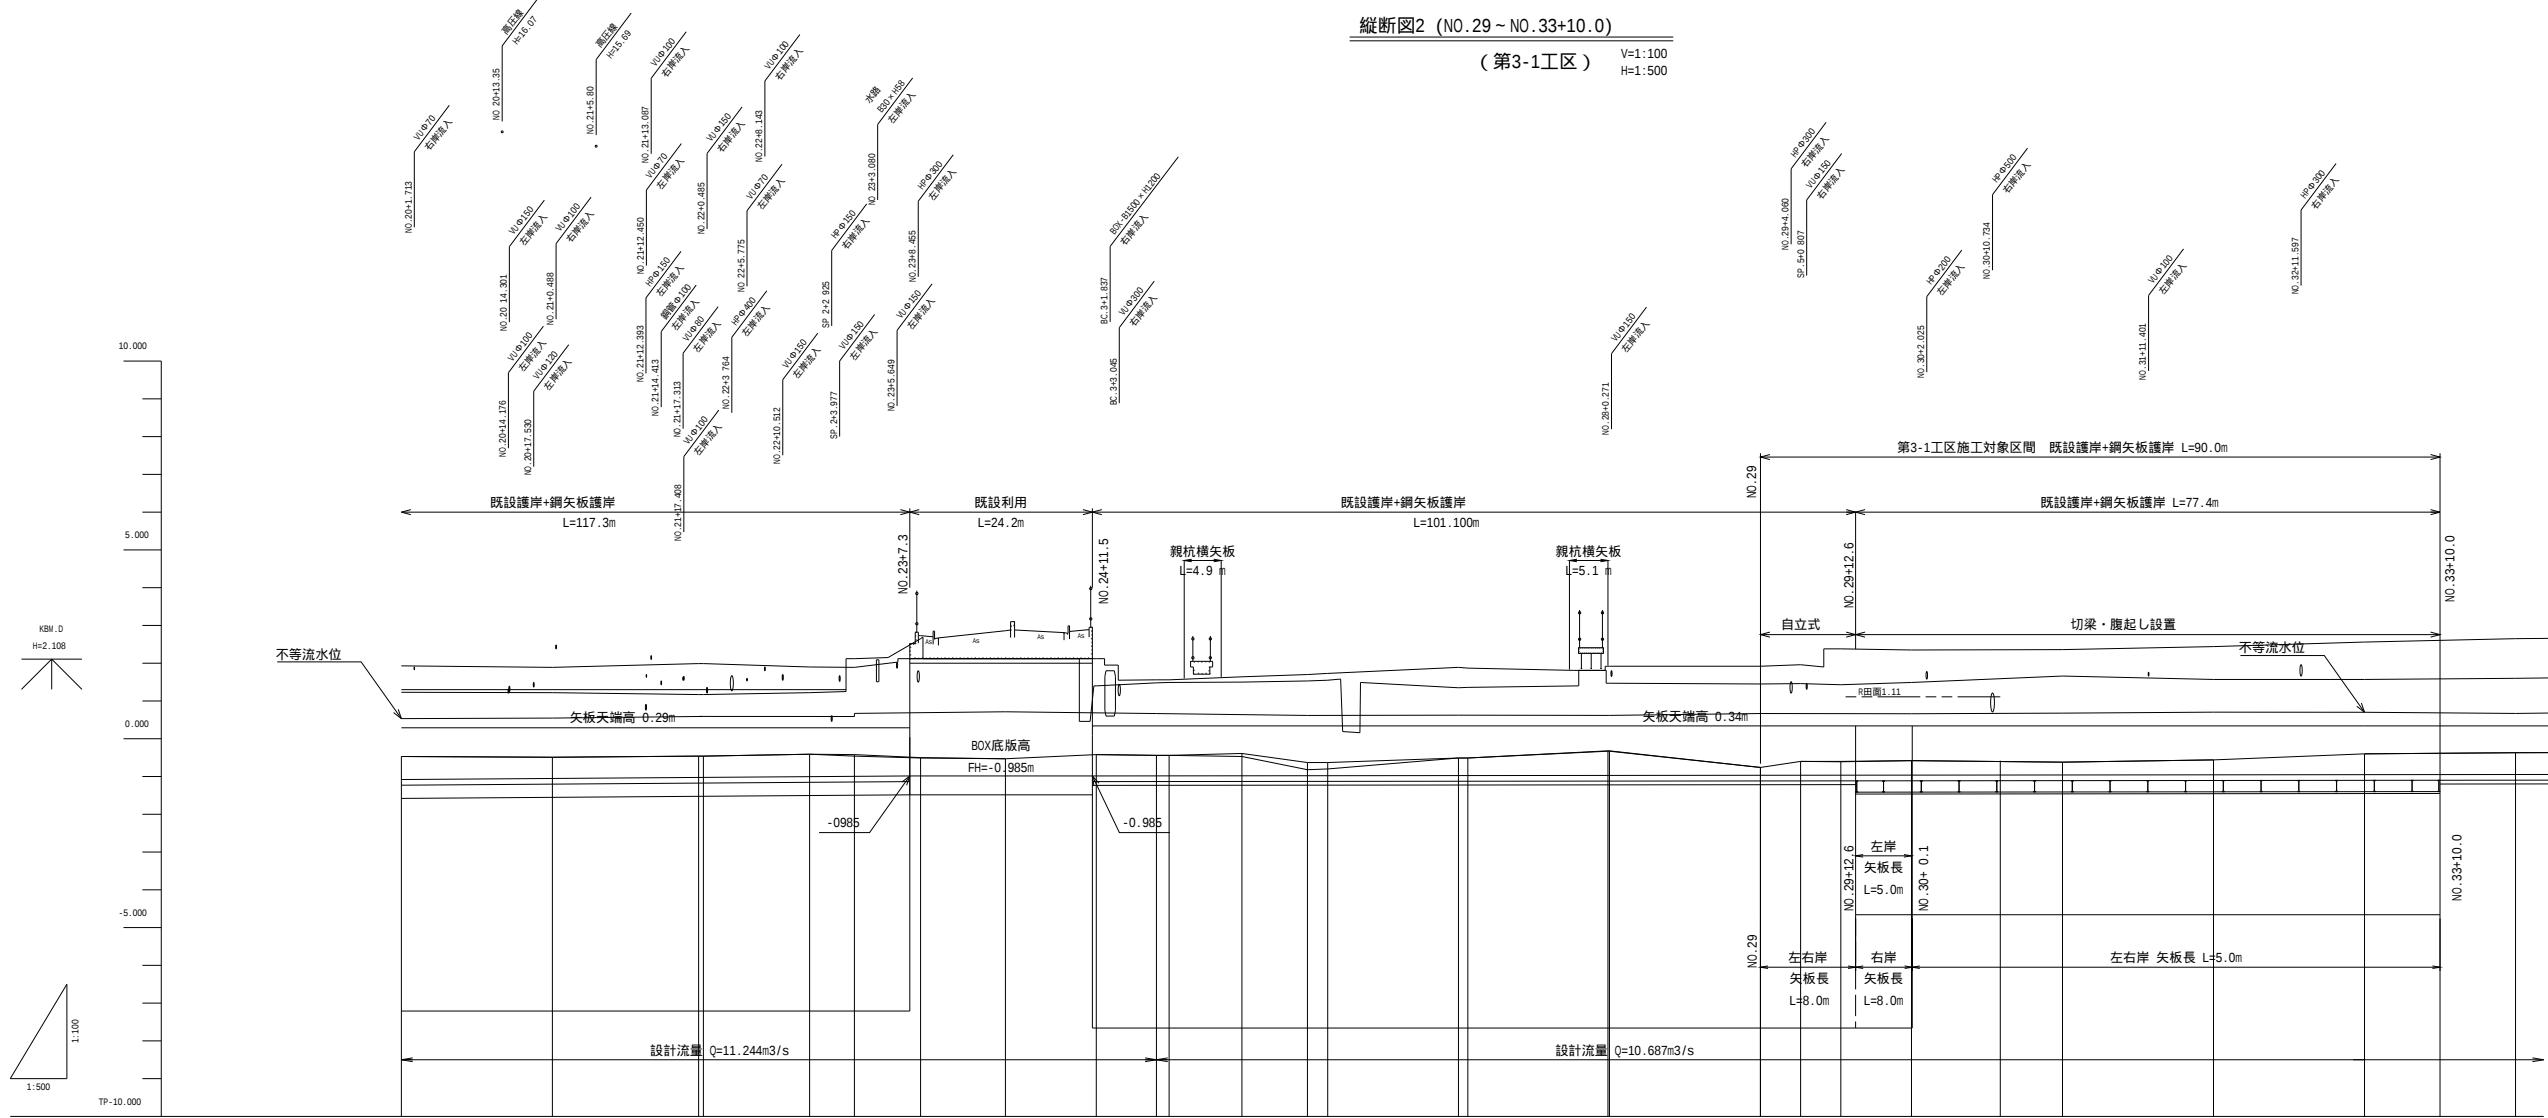

凡 例	
中心線河床高	_____
最深河床高	_____
右岸堤防高	_____
左岸堤防高	_____

右岸田面高
左岸田面高

河床勾配	i=1/710 L=117.300m -0.985 LEVEL L=24.180m -0.985 i=1/5.000 L=264.934m																							
水面勾配																								
計算高水位高																								
計 画	不等流水位高	0.53																						
	河床高	-1.08																						
	水路高																							
現 況	中心線地盤高	-0.47																						
	右岸堤防高	1.23																						
	左岸堤防高	1.93																						
	最深河床高	-0.47																						
追加距離	400.000																							
半距離	20.000																							
測点名	No.20																							
曲率図																								

工 事 名	令和6年度 和歌山平野農地防災事業 名草排水路第7工区他工事		
図 面 名	縦 断 図 2		
作成年月日			
縮 尺	図示	図面番号	3-2/2
契約区分	当 初		
事業所名	近畿農政局 和歌山平野農地防災事業所		