


事業名	国営和歌山平野土地改良事業					
工事名	令和6年度和歌山平野農地防災事業 岡崎排水路第1工区工事					
契約区分	当初	図面枚数	5 枚			
図面番号	図面の名称		枚数	備考		
参-1	土工横断図(1/5)		1			
参-2	土工横断図(2/5)		1			
参-3	土工横断図(3/5)		1			
参-4	土工横断図(4/5)		1			
参-5	土工横断図(5/5)		1			
計			8			


土工横断図(1/5)

S=1:100

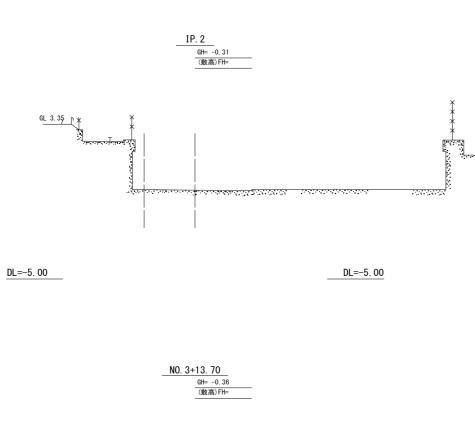

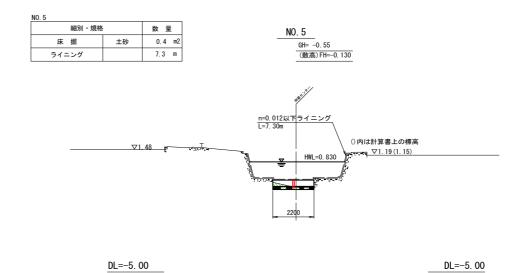

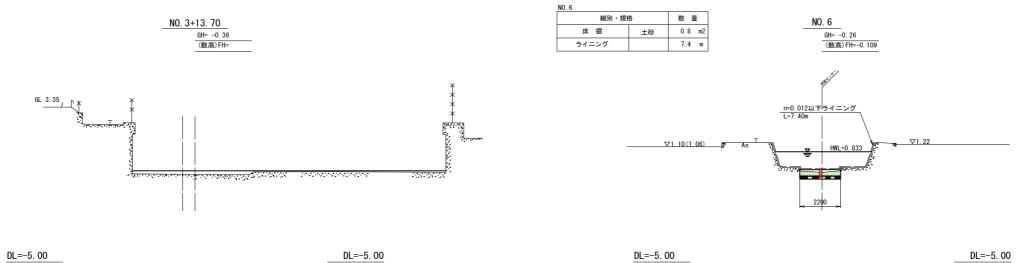

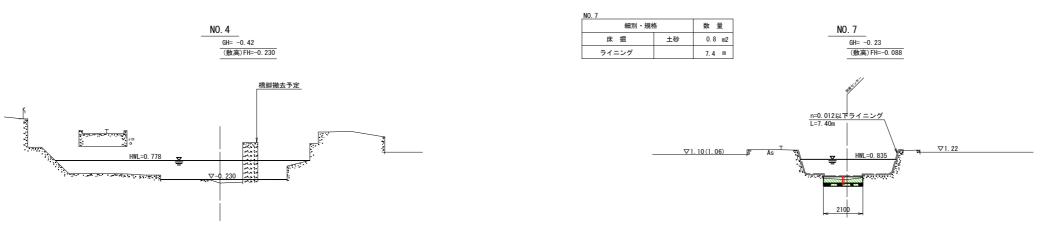



業務名	令和6年度 和歌山平野農地防災事業 岡崎排水路第1工区工事				
図面名	土工横断図(1/5)				
年月日					
縮尺	S=1:100	図面番号	参-1		
契約区分		当初			
事業所名	近畿農政局	和歌山平野農	是地防災事業所		


DL=-5. 00


DL=-5. 00


土工横断図(2/5)

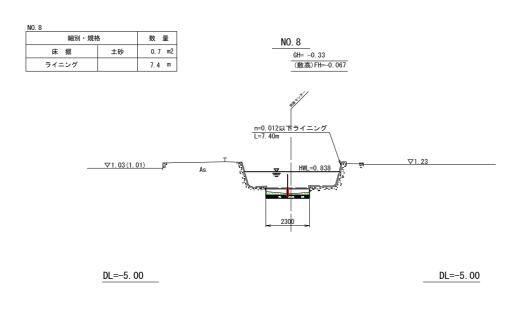

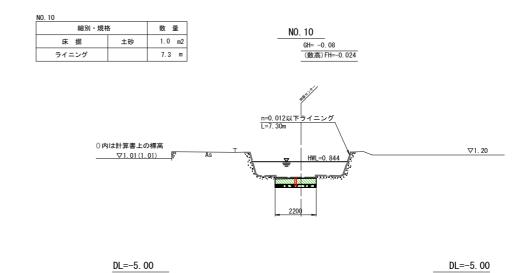

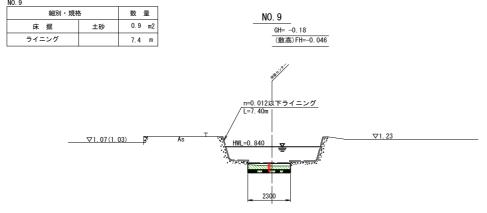

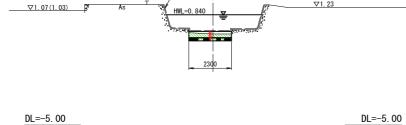


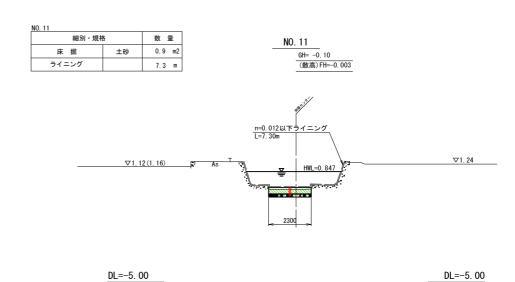

細別・規	格	数 量	IP. 3 (No. 9+14. 84)
床 掘	土砂	0.9 m2	GH= -0.13
ライニング		7.3 m	
_	∇0.99(1.0) <u>2</u>)	n=0.012ELTライ=ング L=7.30m As HML=0.843

DL=-5. 00

DL=-5. 00

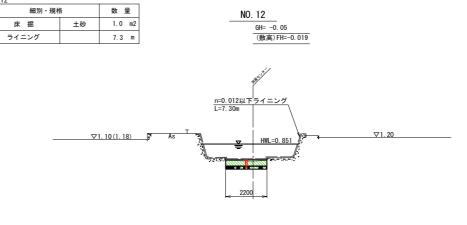


業務名	令和6年度 和歌山平野農地防災事業 岡崎排水路第1工区工事				
図面名	土工横断図(2/5)				
年月日					
縮尺	S=1:100	図面番号	参−2		
契約区分		当初			
事業所名	近畿農政局	和歌山平野島	是地防災事業所		

DL=-5. 00

土工横断図(3/5)

S=1:100

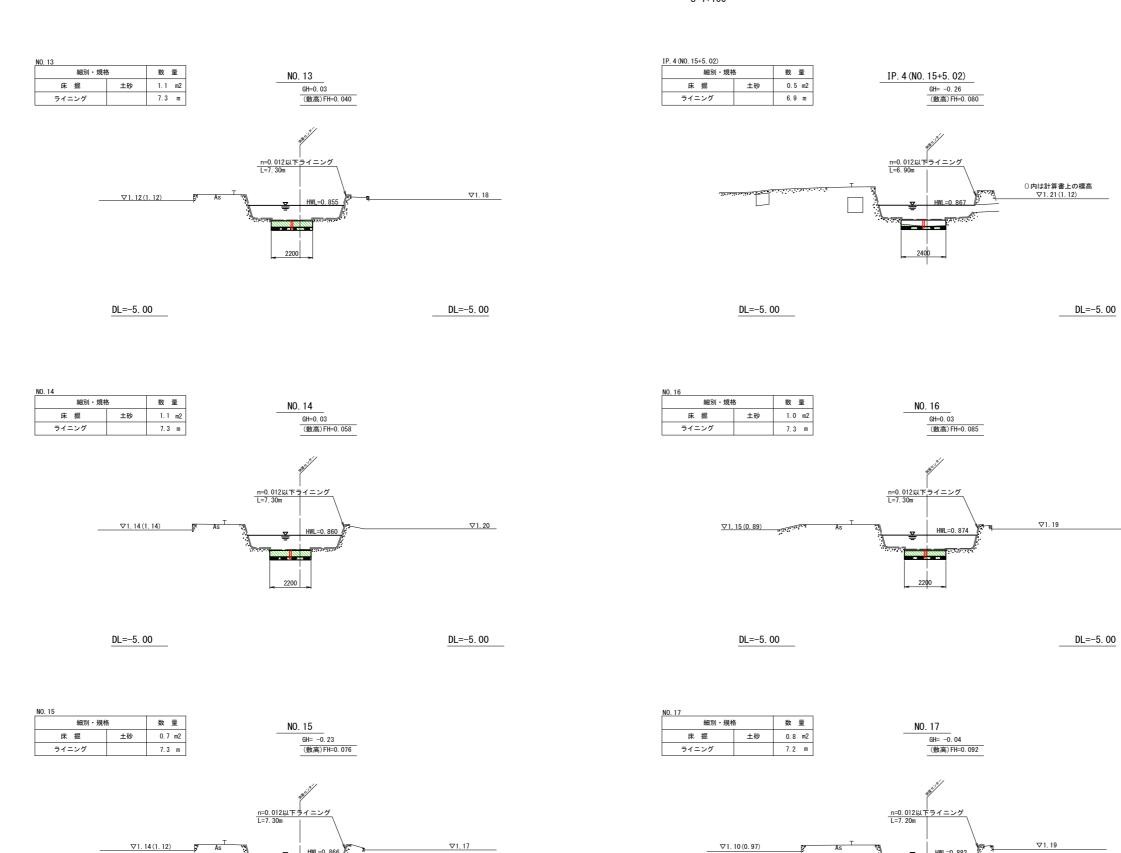


業務名	令和6年度 和歌山平野農地防災事業 岡崎排水路第1工区工事				
図面名	土工横断図(3/5)				
年月日					
縮尺	S=1:100	図面番号	参-3		
契約区分		当初			
事業所名	近畿農政局	和歌山平野島	是地防災事業所		


<u>DL=-5. 00</u> <u>DL=-5. 00</u>


DL=-5. 00


土工横断図(4/5)

DL=-5. 00

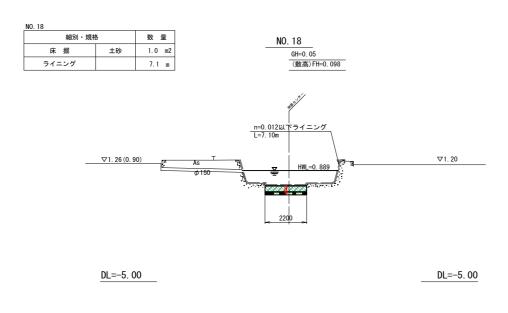

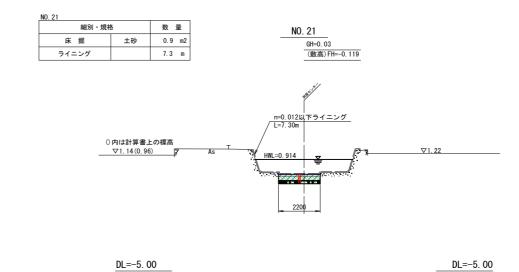

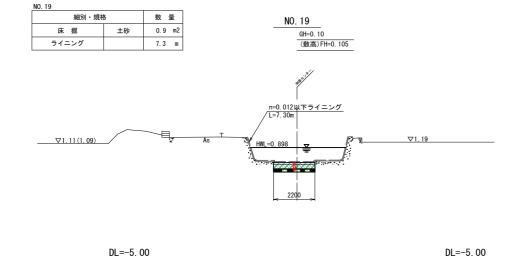


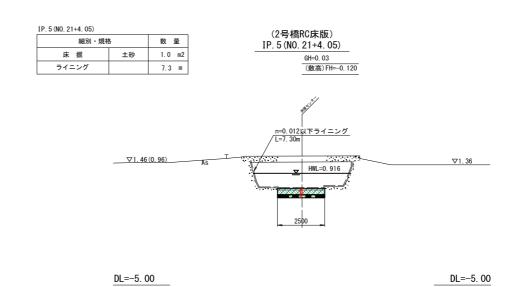

細別・規札	各	数 量	NO. 20	
床 掘	土砂	0.9 m2	GH=0. 01	
ライニング		7.3 m	(敷高)FH=0.112	
_	∇1. 15 (0.	99) ki	n=0.012以下ライニング L=7.30m HML=0.906	∇1.19

DL=-5. 00

DL=-5. 00

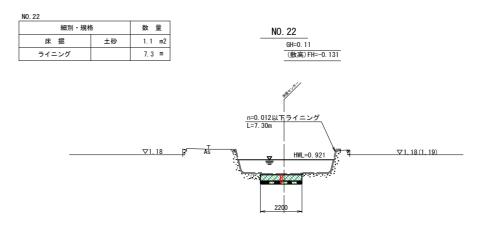


業務名	令和6年度 和歌山平野農地防災事業 岡崎排水路第1工区工事				
図面名	土工横断図(4/5)				
年月日					
縮尺	S=1:100	図面番号	参-4		
契約区分	当初				
事業所名	近畿農政局	和歌山平野島	是地防災事業所		

DL=-5. 00

土工横断図(5/5)


S=1:100

DL=-5. 00

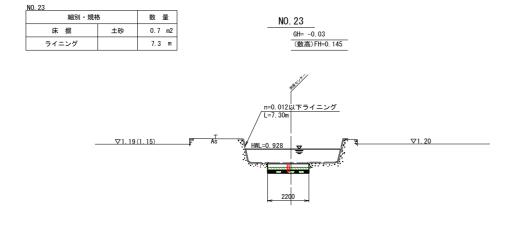

DL=-5. 00


DL=-5. 00

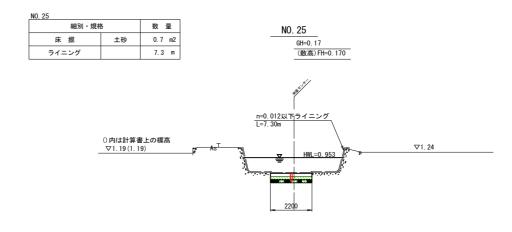


DL=-5. 00

DL=-5. 00

細別・規札	š.	数量		(3号橋Box.C) IP.6(NO.23+7.90)		
床 掘	土砂	0.7 m2		GH=0. 08		
ライニング		7.3 m		(敷高)FH=0.105		
-	Δ1	26 (1 15)	PAS AS	n=0.012 T = 7 - 2 7 L=7.30m 100 HWL=0.945	∇1.22	
	DL=-5. 0	00			_	DL=-5. 00

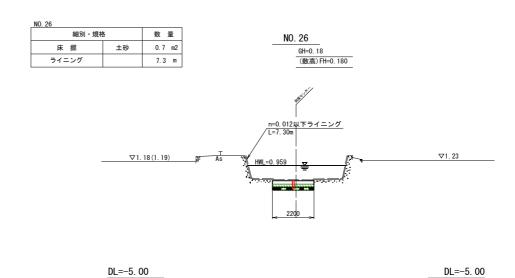

細別・規	格	数 量	NO. 24
床 掘	土砂	0.7 m2	GH=0.16
ライニング		7.3 m	(敷高) FH=0. 162
		☑1. 20 (1. 18)	n=0.012以下ライニング L=7.30m N=0.948 ▼ ∇1.24

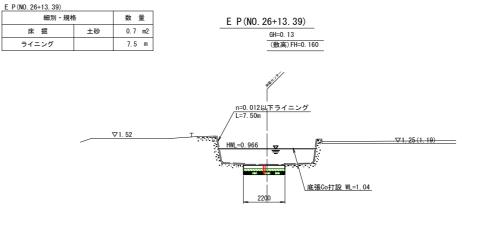

業務名	令和6年度 和歌山平野農地防災事業 岡崎排水路第1工区工事			
図面名	土工横断図(5/5)			
年月日				
縮尺	S=1:100	図面番号	参-5	
契約区分	当初			
事業所名	近畿農政局	和歌山平野島	 	

DL=-5.00

DL=-5. 00