

「令和7年度近畿農政局第5会議室音響設備機器更新」仕様書

1. 購入する物品の概要

仕様書 別紙のとおり

2. 納入場所

仕様書 別紙（納入場所一覧）のとおり

3. 納入期限

令和8年3月30日（月）

受注者は納入に際し、事前に日時を連絡して了解をとること。

4. 環境配慮のチェック・要件化

（1）環境関係法令の遵守

受注者は、物品・役務の提供に当たり、関連する環境関係法令（グリーン購入法（平成12年法律第100号））を遵守するものとする。

（2）環境関係法令の遵守以外の取組

受注者は、物品・役務の提供に当たり、新たな環境負荷を与えることにならないよう、以下の取組に努めるものとする。

ア 環境負荷低減に配慮したものを調達するよう努める。

イ エネルギーの削減の観点から、オフィスや車両・機械などの電気、燃料の使用状況の記録・保存や、不要・非効率なエネルギー消費を行わない取組（照明、空調のこまめな管理や、ウォームビズ・クールビズの励行、燃費効率の良い機械の利用等）の実施に努める。

ウ 臭気や害虫の発生源となるものについて適正な管理や処分に努める。

エ 廃棄物の発生抑制、適正な循環的な利用及び適正な処分に努める。

オ 工事等を実施する場合は、生物多様性に配慮した事業実施に努める。

カ みどりの食料システム戦略の理解に努めるとともに、機械等を扱う場合は、機械の適切な整備及び管理並びに作業安全に努める。

5. その他

（1）本仕様に定めのない事項については、必要に応じ担当職員と打ち合わせを行うこと。

（2）送料等、調達にかかる一切の費用については受注者が負担すること。


（3）代金の支払いについては、受注者が提出する適法な支払請求書を受理した日より起算して30日以内の日に支払うものとする。

「令和7年度近畿農政局第5会議室音響設備機器更新」仕様書
仕様書 別紙


番号	品目	規格・仕様	参考物品 (同等品可)	数量	単位
1	液晶プロジェクタ	WUXGA、全白・カラー7,300lm程度 グリーン購入法適合	EPSON EB-L790U	1	台
2	天井金具	上記機器対応品	EPSON ELPMB22	1	台
3	YearLinkシステム (カメラ付き)	デュアルカメラ構成、4K高画質、12倍光学ズーム、3倍デジタルズーム	YearLink MCoreProMini-PC PoEHub: TL-SG1005P JP 無線資料共有: WPP30	1	式
4	120型電動スクリーン	フロントパネルタイプ エコマーク認証	OS SEP-120WN-MRW1-WG103	1	式
5	USB延長器(L)(R)	USB2.0x4ポート 最大100m延長	ペイテクノロジーズ Ranger2304	2	ペア
6	USB切替器	3台のUSB3.0デバイスを接続可能 2台のUSB3.0ホストPCを切り替え	ペイテクノロジーズ INOGENI-TOGGLE	1	台
7	65インチ液晶モニター	65インチ、4K(3840x2160)対応 視野角(左右/上下)178/178(JEITA規格準拠コントラスト比10:1)	・SONY FW-65BZ30L ・シャープ PN-HY651	1	台
8	ディスプレイ用天井吊り金具	55kgまで(目安70型まで)取付ピッチ W200~700mm H max430mm 程度 傾斜角度調整0度、10度、20度の三段階調整。	・KIC KDH-2 ・共栄商事 FH-20	1	台
9	HDMI分配器	4K@60対応 2入力3分配出力HDMI Cat延長器 最大100 m伝送	IDK HDC-TH221UHD	1	台
10	HD-BaseT受信機	4K@60対応 HDBaseT受信機 LAN/RS-232C伝送対応	IDK HDC-RH100D	1	台
11	HD-BaseT送信機	4K@60対応 HDBaseT受信機 LAN/RS-232C伝送対応	IDK HDC-TH100-D	1	台
12	天井埋込スピーカー	周波数レンジ 80Hz-20kHz ガバレージ角130°	・JBL Control 24CT ・QSC AD-C4TZB-WH	3	セット
13	パワーアンプ	チャンネル数:2チャンネル出力 4/8Ω:80W+80W、70/100V:80W+80W	・JBL CSA280Z ・QSC SPA2-60	1	台
14	ミキサー/オーディオプロセッサー	Web会議用設備、ノイズキャンセラー搭載、エコーフィルタ実装USB オーディオ入出力(1ステレオ入力、1ステレオ出力)	・オーディオテクニカ ATDM-0604a ・SHURE P300-IMX	1	台
15	8chレシーバー	8chレシーバー(ESワイヤレスシステム用)	・オーディオテクニカ ESW-R4180LK ・SHURE MXWAPT8-Z	1	セット
16	ハンドマイク	最大10ch同時使用可、外部設置可能レシーバーユニット、メタルボディ	・オーディオテクニカ ATW-T4102/C510 ・SHURE WXX2/SM58	4	本
17	ハンドマイク用転がり防止リング	上記ハンドマイク機器対応品	オーディオテクニカ ATW-RR1	4	個
18	ボディパックトランスマッター	アンテナ2つ内蔵、内蔵マイクロホン搭載、最大25時間運用	・オーディオテクニカ ESW-T4101 ・SHURE WXX1	1	台
19	ピンマイク	単一指向性、上記トランスマッター対応	・オーディオテクニカ AT831CH ・SHURE WL185M	1	本
20	2ch充電器	上記ハンドマイク等機器対応品	・オーディオテクニカ ESW-CHG4/A ・SHURE MXWNCS2	3	台
21	PoeHUB	PoE+対応(62W)ギガビット8ポート 62W電力供給可能	NETGEAR GS308EP-100JPS	1	台
22	主電源制御ユニット	AC パワーディストリビューター システム各機器電源を集中コントロール	ロジオ-テイオ LD2000	1	台
23	機器収納ラック(接続プレート等含む)	φ60mmキャスター。鍵付強化ガラス扉。ハンドル付機器マウント可能。 天板、底板ソフトエッジ加工。	・ケイアイシー BR-EIA200K ・共栄商事 EIA-K20B	1	台
24	上記ブランクパネル、棚板	上記収納ラック用	上記収納ラック用	1	式
25	YearLinkシステム機器調整費			1	式
26	YearLinkシステム導入支援サービス			1	式
27	機器運搬搬入費			1	式
28	機器取付工事費			1	式
29	機器ラック組立費			1	式
30	配線工事費			1	式
31	配線材料費			1	式
32	雑材及び消耗品費			1	式
33	システム調整費			1	式
34	現場維持管理費			1	式
35	諸経費			1	式

納入場所一覧

	組織名	郵便番号　所在地	担当者
京都	近畿農政局	602-8054 京都市上京区西洞院通下長者町下る丁子風呂町 TEL 075-414-9046	前山

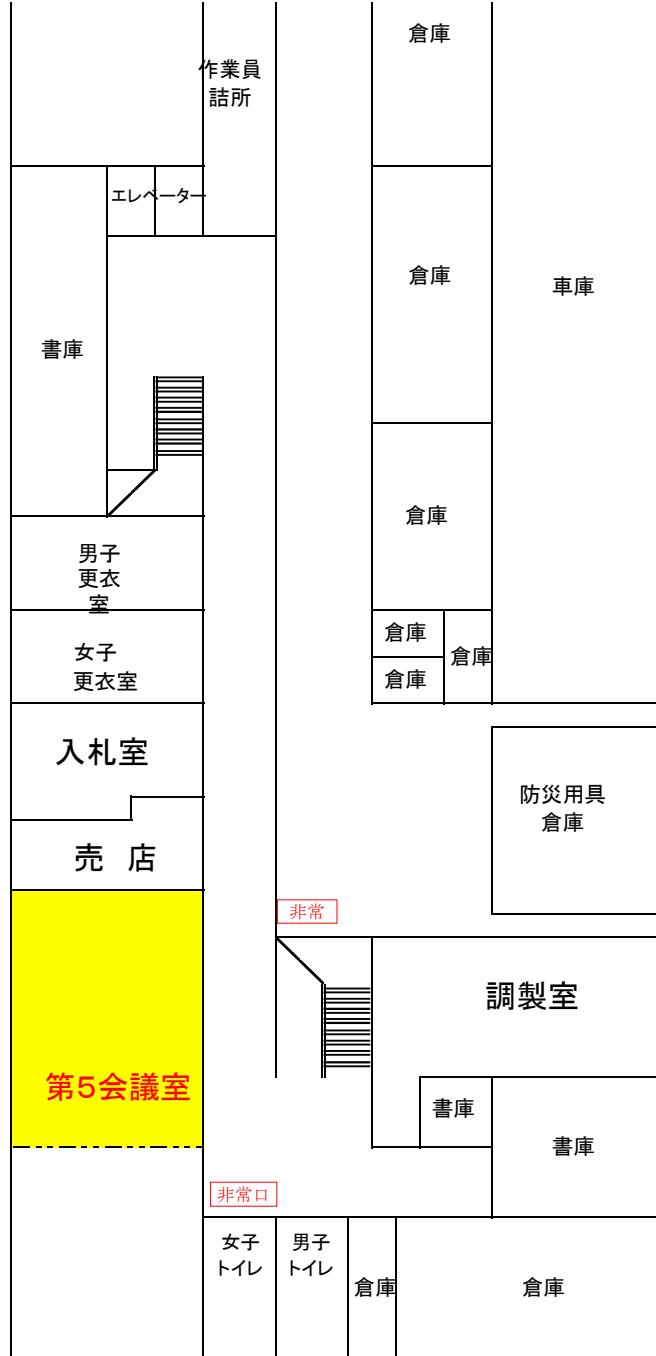


地階

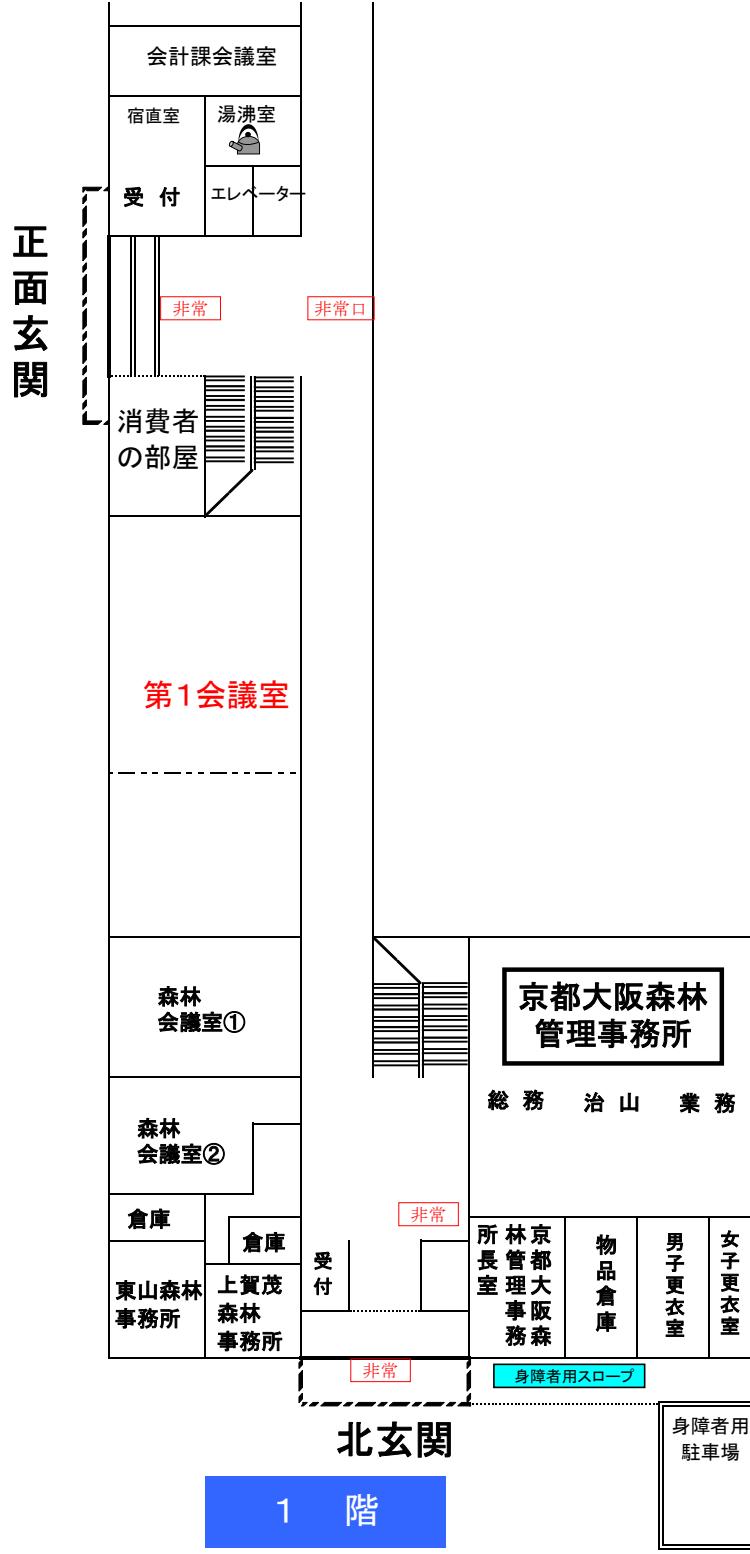

1階

廊下

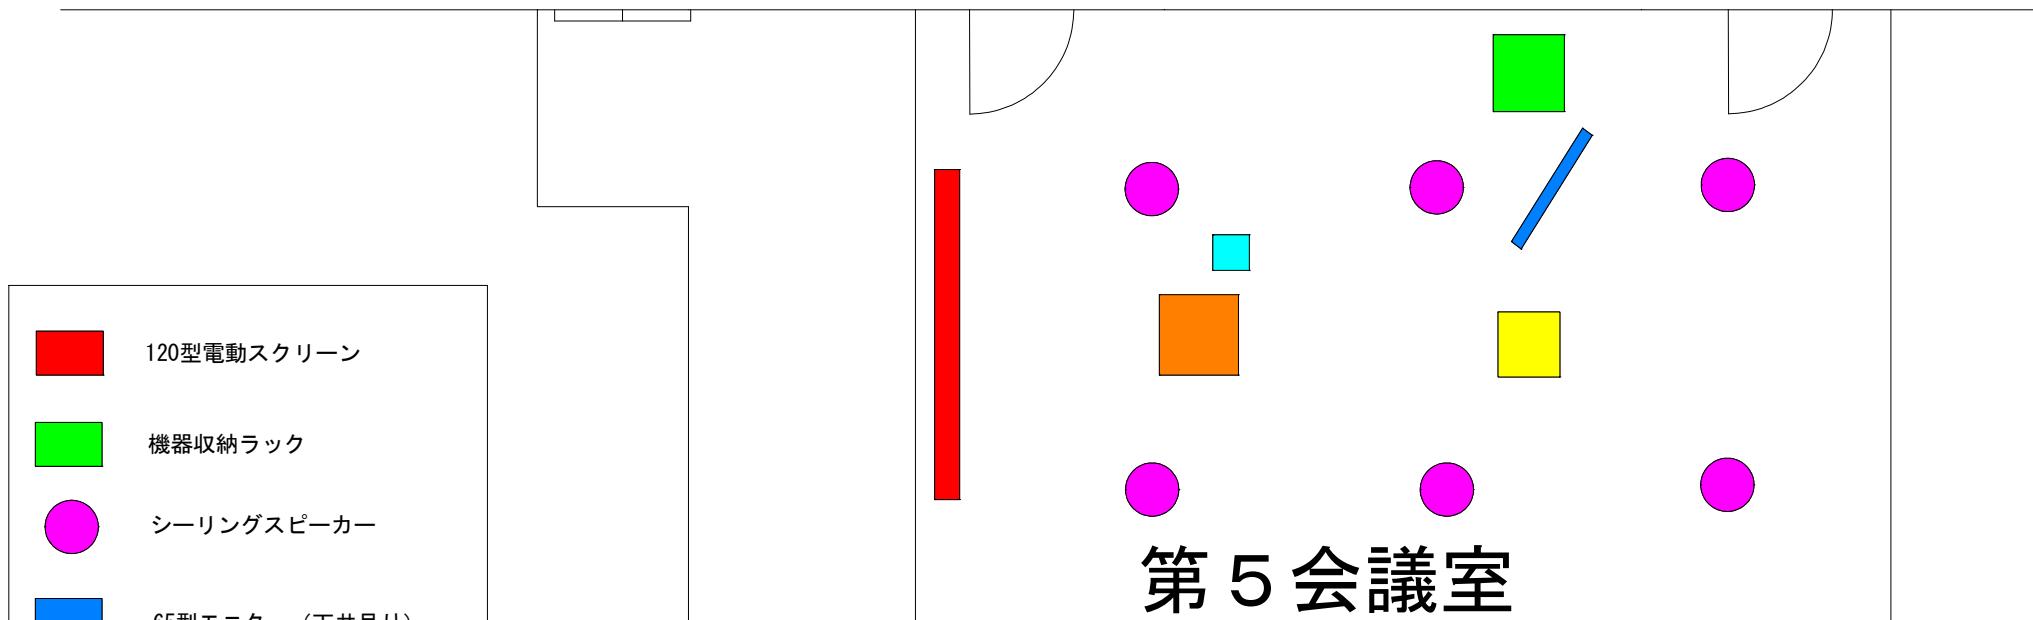

工事名	令和7年度近畿農政局 第5会議室音響機器更新
縮 尺	1／100
事業所名	近畿農政局

【構成図】

