


# 廊下

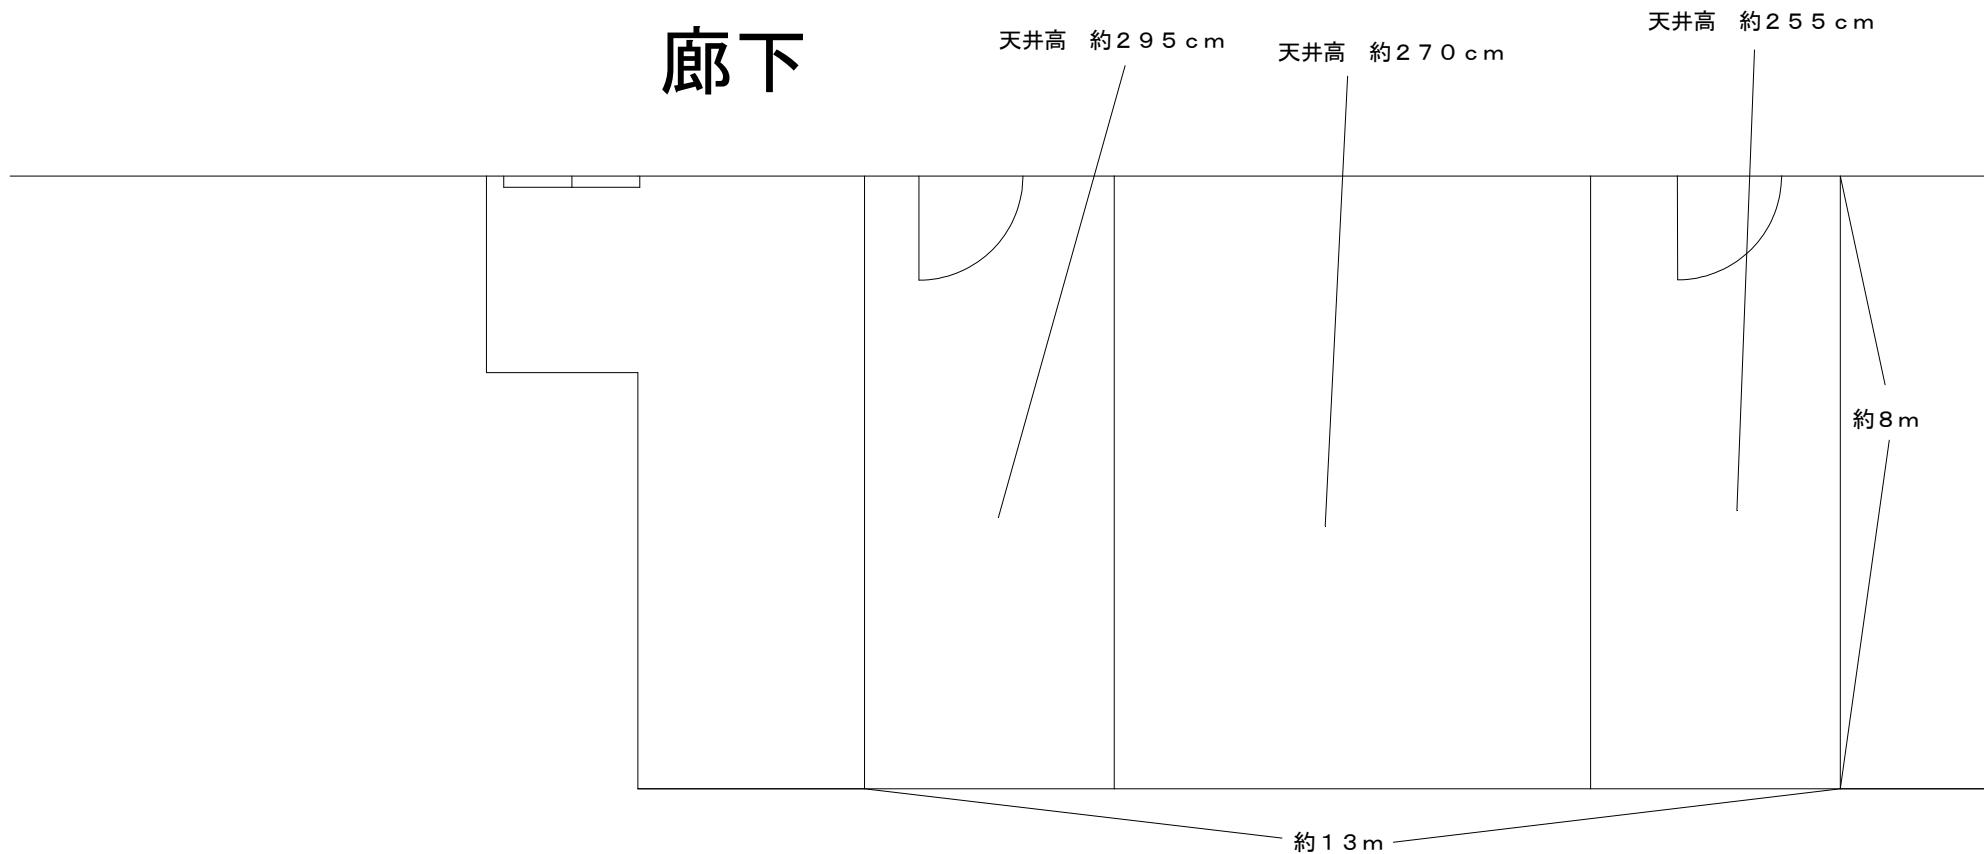

# 第5会議室

工事名	令和7年度近畿農政局 第5会議室音響機器更新
縮 尺	1／100
事業所名	近畿農政局