


業務名	令和7年度 防災情報ネットワーク事業 土地改良技術 災害応急用ポンプ陸上・水中ポンプ保守点検整備業務		
契約区分	当初	図面枚数	2 枚
図面番号	図 面 名 称	枚数	備考
1	位置図・平面図	1	
2	組立水中ポンプ構造図	1	
	合計	2	


位置図・平面図

(ポンプ点検整備の施工箇所)

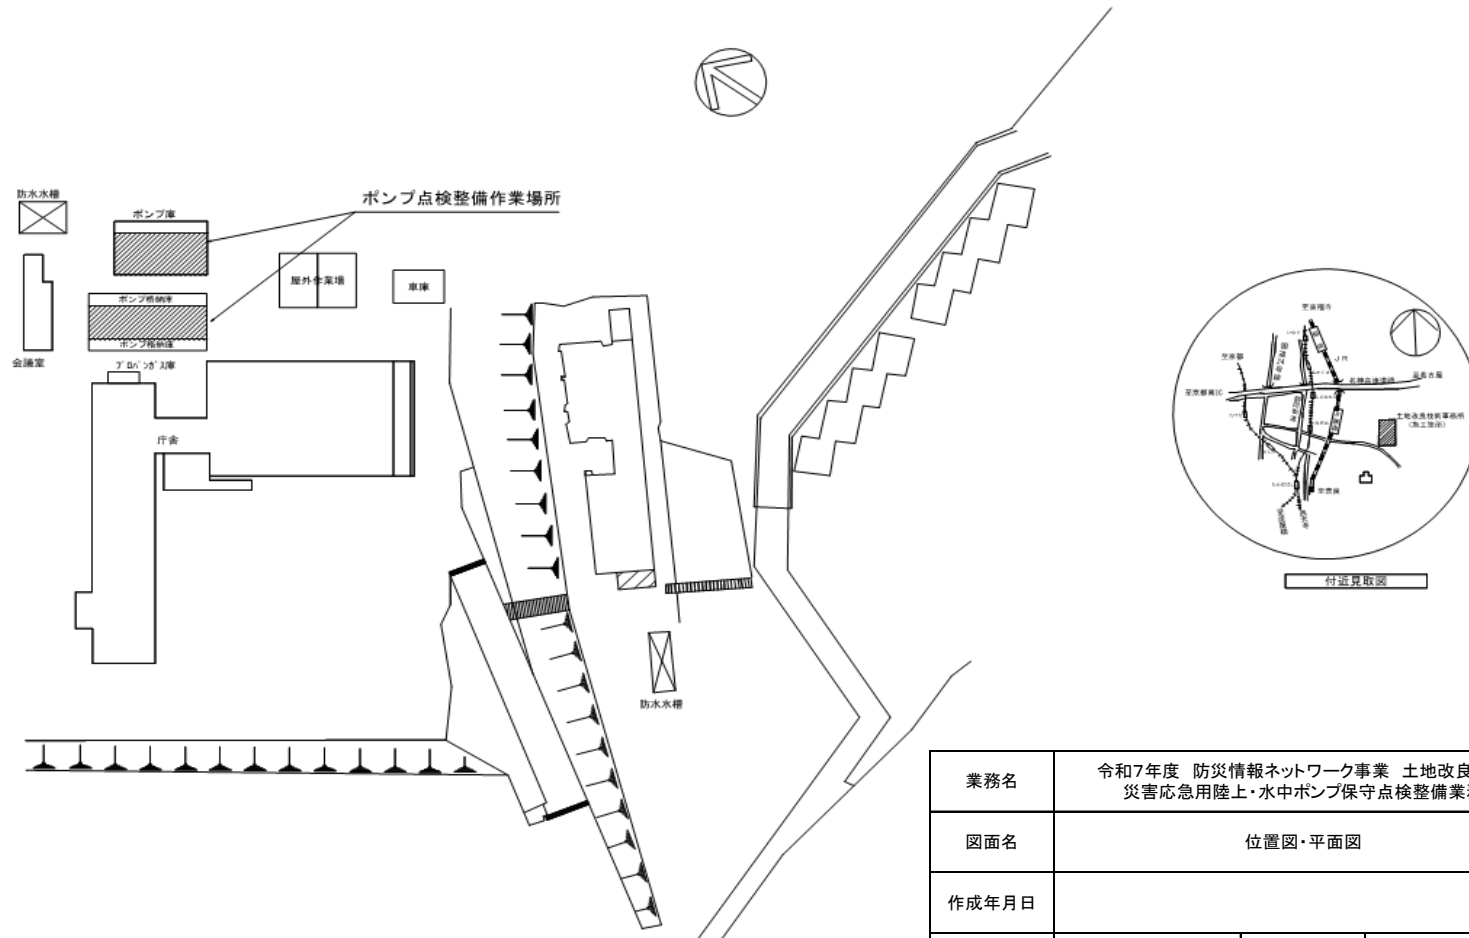

業務名	令和7年度 防災情報ネットワーク事業 土地改良技術 災害応急用陸上・水中ポンプ保守点検整備業務		
図面名	位置図・平面図		
作成年月日			
縮 尺	NONSCALE	図面番号	1
会社名			
事務所名	近畿農政局 土地改良技術事務所		

組立水中ポンプ構造図

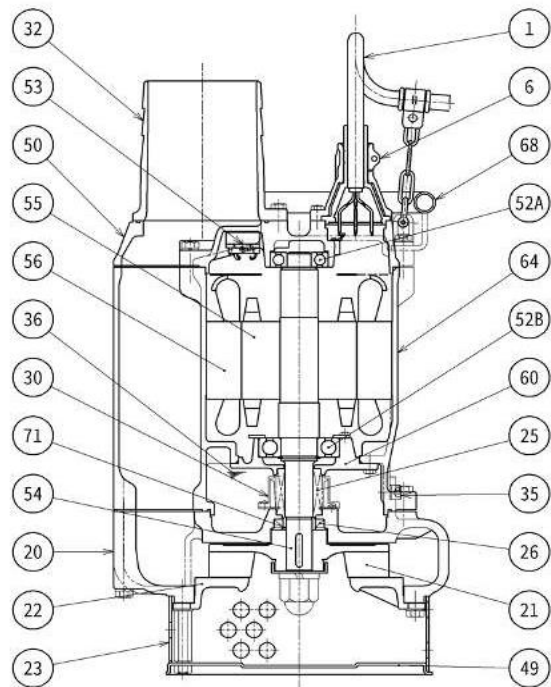

型式 : KRS2-A2

分解状況 : モータ部(品番53, 54, 55, 56)以外は、全て
取り外した状態となっている。

: 交換対象部品

※1		※2		※3			
7.5kW 5.5mm ²		6306ZZC3		6309ZZC3			
11 kW 6 mm ²		6307ZZC3		6310ZZC3			
品番	品名	個数	材 質 / 備 考	品番	品名	個数	材 質 / 備 考
1	キャブタイヤケーブル	1	2PNCCT・F 4c×8m ※1	50	モータブラケット	1	FC150
6	スタフティングボックス	1	FC200	52A	上 部 軸 受	1	※2
20	ポンプケーシング	1	FC200	52B	下 部 軸 受	1	※3
21	羽 根 車	1	FCD700	53	モータ保護装置	1	
22	サクションカバー	1	FC200	54	主 軸	1	SUS420J2
23	ストレーナ	1	SPHC	55	回 転 子	1	
25	メカニカルシール	1	H-35	56	固 定 子	1	
26	オイルシール	1	TC406211	60	ベアリングハウジング	1	FC150
30	オイルリフター	1	樹脂	64	モータフレーム	1	FC150
32	ホースカップリング	1	FC200	68	ハ ン ド ル	1	SGP+SPC
35	注油プラグ	1	SUS304	71	軸スリーブ	1	SUS403
36	潤 滑 油		タービン油 VG32				
49	底 板	1	SPHC				

業務名	令和7年度 防災情報ネットワーク事業 土地改良技術 災害応急用地上・水中ポンプ保守点検整備業務		
図面名	組立水中ポンプ構造図		
作成年月日			
縮尺	NONSCALE	図面番号	2
会社名			
事務所名	近畿農政局 土地改良技術事務所		