





九州自動車道

国道3号線

宇城市役所

JR鹿兒島本線

九州新幹線

亀松

豊川北部

西下郷

南豊崎

豊福南部

浅川

出村・宇土割

耕地

八代海

豊崎排水機場(新設)

五丁川第2排水機場(新設)

熊本県

宇城地区

0 100 200 300 400 500 (m) 1,000

令和6年度 宇城農地整備事業  
豊福南部工区区画整理実施設計  
(その2) 業務  
位置図

図面番号

1

国営宇城地区豊福南部換地区土地改良事業(区画整理)  
換地計画原案図

豊福南部工区区画整理  
実施設計(その2)業務範囲




S=1/2,500

凡例

- : 測量範囲(2箇所)
- : 既知点(2級基準点)

横断測量(1/100)  
20m×2=40m(1箇所当たり)  
路線長 80m(0.08km)(幅15m)

現地測量(1/250)  
25m×25m=625m<sup>2</sup>(1箇所当たり)  
合計面積 625m<sup>2</sup>(0.001km<sup>2</sup>)

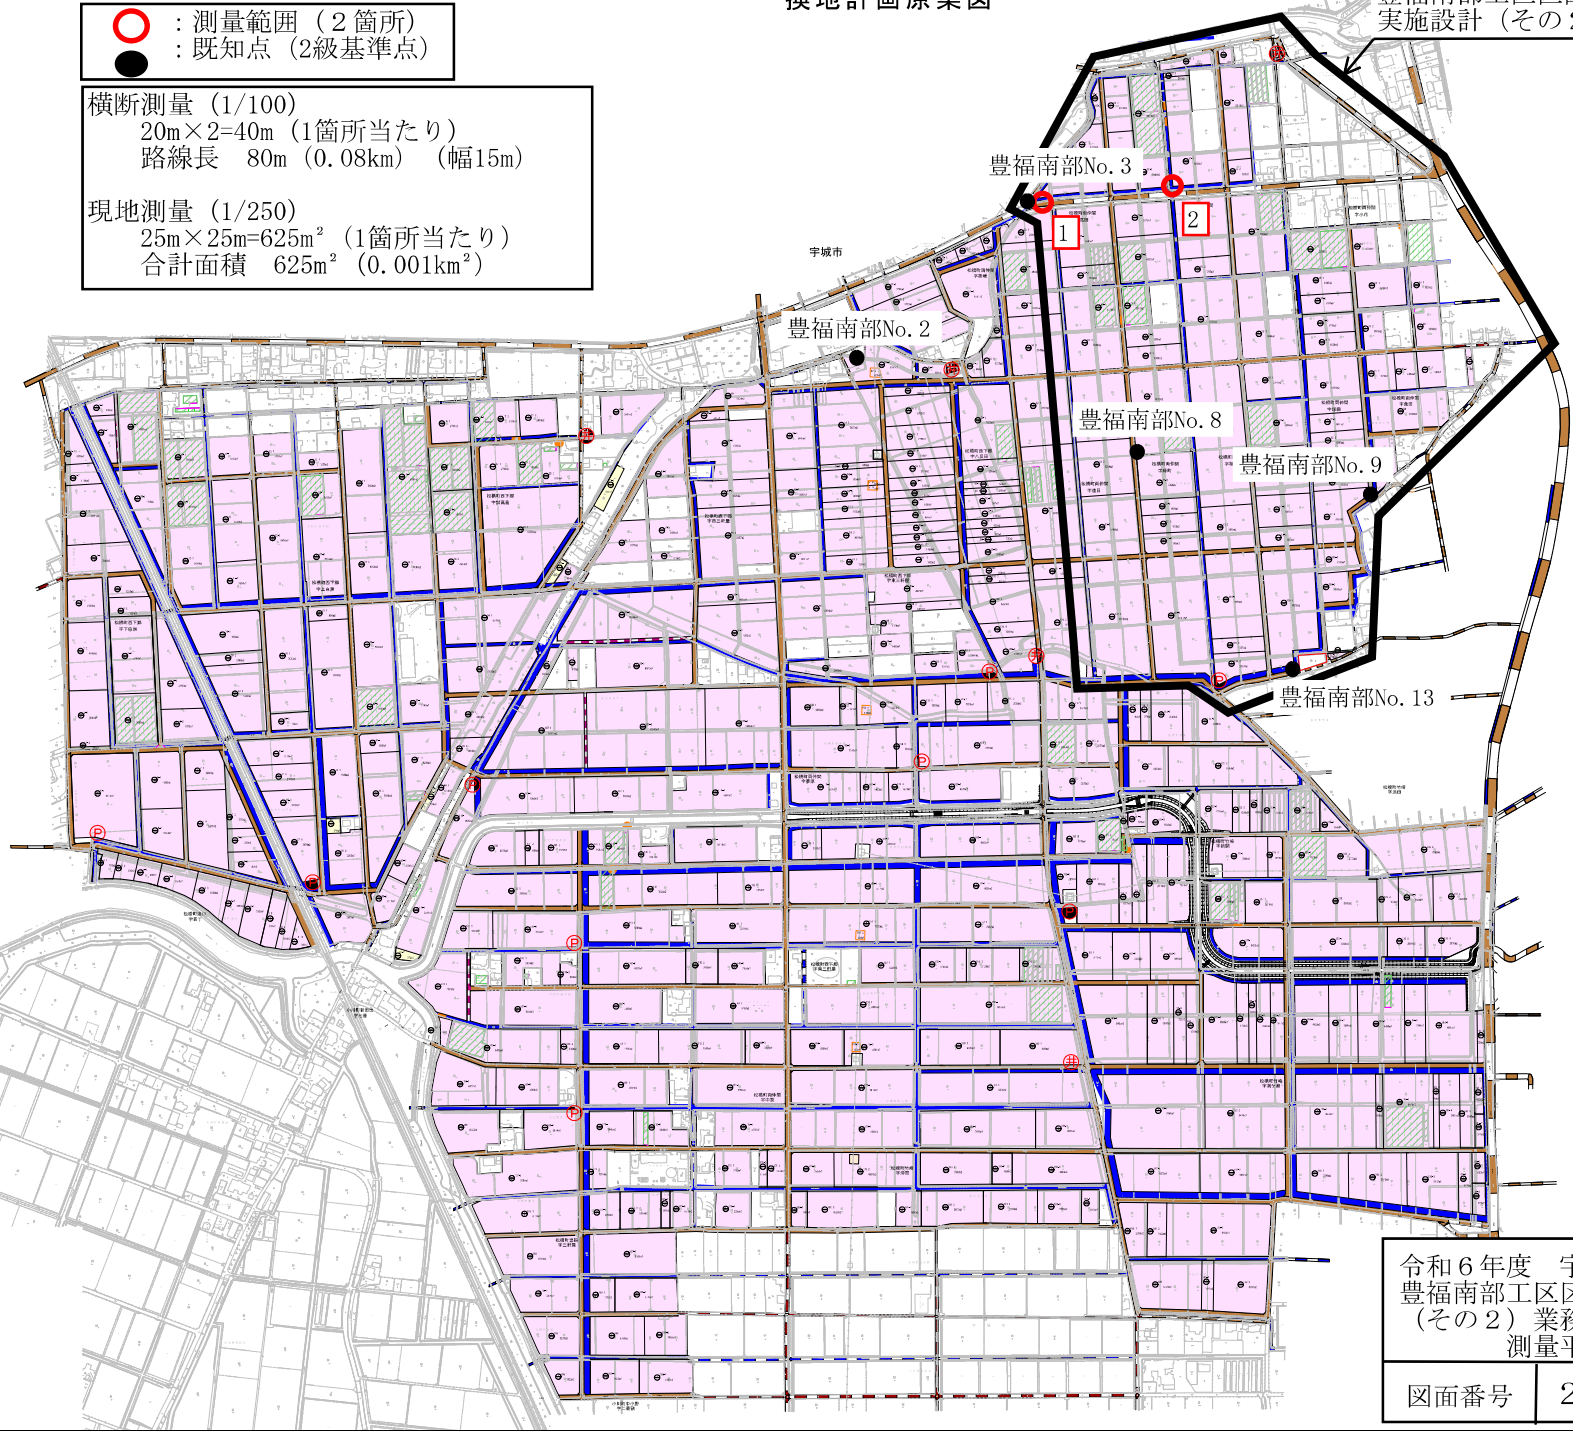

凡例	
<span style="border: 1px solid black; display: inline-block; width: 10px; height: 10px;"></span>	計画圃場
<span style="border-bottom: 2px solid black; width: 20px; display: inline-block;"></span>	計画道路(5.0m)
<span style="border-bottom: 2px dashed black; width: 20px; display: inline-block;"></span>	既設道路
<span style="border-bottom: 2px solid red; width: 20px; display: inline-block;"></span>	耕作道路(3.0m)
<span style="border-bottom: 2px solid blue; width: 20px; display: inline-block;"></span>	計画水路
<span style="border-bottom: 2px dashed blue; width: 20px; display: inline-block;"></span>	既設水路
<span style="background-color: green; width: 20px; height: 10px; display: inline-block;"></span>	ビニールハウス
<span style="color: orange;">●</span>	タンク
<span style="color: red;">⊕</span>	井戸
<span style="color: red;">●</span>	揚水機場

凡例	
<span style="border-bottom: 2px solid black; width: 20px; display: inline-block;"></span>	地区界
<span style="border-bottom: 1px solid black; width: 20px; display: inline-block;"></span>	筆界
<span style="border-bottom: 1px dashed black; width: 20px; display: inline-block;"></span>	字界
<span style="border-bottom: 2px solid black; width: 20px; display: inline-block;"></span>	道路
<span style="border-bottom: 2px solid blue; width: 20px; display: inline-block;"></span>	水路
<span style="color: red;">⊕</span>	井戸
100-1	地番

令和6年度 宇城農地整備事業  
豊福南部工区区画整理実施設計  
(その2)業務  
測量平面図


図面番号	2
------	---

国営宇城地区豊福南部換地区土地改良事業(区画整理)  
換地計画原案図

豊福南部工区区画整理  
実施設計(その2)業務範囲



S=1/2,500

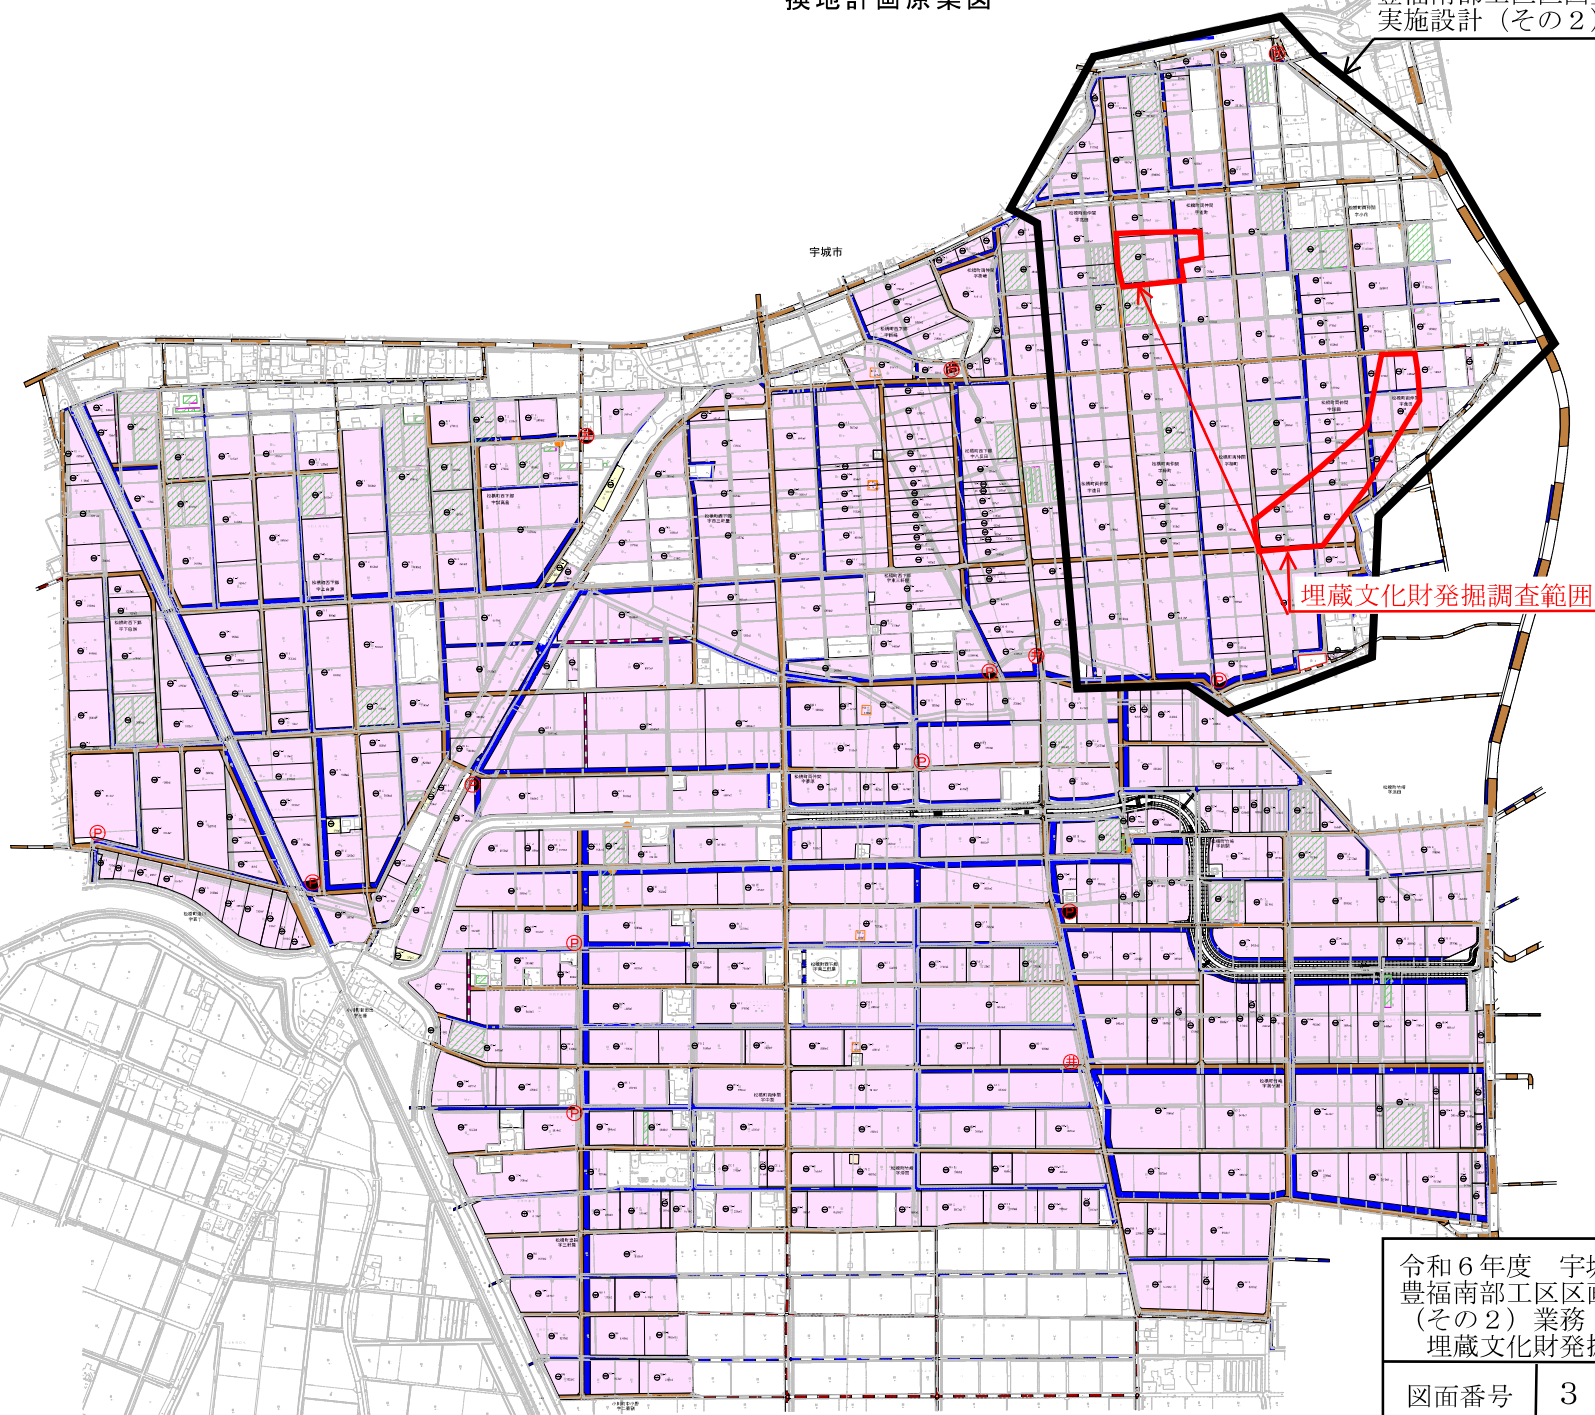

埋藏文化財発掘調査範囲

凡例	
	計画圃場
	計画道路(5.0m)
	既設道路
	耕作道路(3.0m)
	計画水路
	既設水路
	ビニールハウス
	タンク
	井戸
	揚水機場

凡例	
	地区界
	筆界
	字界
	道路
	水路
	地番
100-1	

令和6年度 宇城農地整備事業  
豊福南部工区区画整理実施設計  
(その2)業務  
埋藏文化財発掘調査位置図  
図面番号 3