



誰もが住んでみたい村に
農業農村整備

令和8年度
土地改良技術
九州農政局管内国営事業総合技術支援業務

積 算 書

(当初)

九州農政局
土地改良技術事務所

[illegible]

九州農政局

業務別業務名:九州農政局管内国営事業総合技術支援業務

九州農政局

[illegible]

業務別業務名:九州農政局管内国営事業総合技術支援業務

九州農政局

[illegible]

業務別業務名:九州農政局管内国営事業総合技術支援業務

九州農政局

[illegible]

[illegible]

[illegible]

事業名	土地改良技術
業務名	九州農政局管内国営事業総合技術支援業務

業務別業務名:九州農政局管内国営事業総合技術支援業務

コード	名 称 (規 格)	数 量	単位	単 価	金 額	備 考
	*** S単ー 1号 ***					
S02115	技術員					
	技術員		人	36,700		歩A・単A
	*** S単ー 2号 ***					
S63003	準備作業					
	設計労務(直接人件費内業) 0.00人,0.00人,2.50人,3.50人,1.00人,0.00人		式	611,400		歩A・単A
	*** S単ー 3号 ***					
S63003	外部技術者の企画・選定					
	設計労務(直接人件費内業) 0.00人,0.00人,1.00人,1.00人,0.00人,0.00人,0.00人		式	133,500		歩A・単A
	*** S単ー 4号 ***					
S63003	技術検討会(第1回)運営・結果取りまとめ					
	設計労務(直接人件費内業) 0.00人,0.00人,0.50人,1.00人,3.00人,3.00人,4.00人		式	520,250		歩A・単A
	*** S単ー 5号 ***					
S63003	技術検討会(第2回)運営・結果取りまとめ					
	設計労務(直接人件費内業) 0.00人,0.00人,0.50人,1.00人,2.00人,2.00人,2.00人		式	355,050		歩A・単A
	*** S単ー 6号 ***					
S63003	成果品取りまとめ					
	設計労務(直接人件費内業) 0.00人,0.00人,1.00人,2.00人,1.00人,1.00人,0.00人		式	287,900		歩A・単A
	*** S単ー 7号 ***					
S63003	技術検討会運営・結果取りまとめ					
	設計労務(直接人件費内業) 0.00人,0.00人,1.00人,1.00人,3.50人,3.00人,5.00人		式	617,050		歩A・単A
	*** S単ー 8号 ***					
S63010	(初回・Web)					
	打合せ(設計業務基準日額) 一般工種,着手前・最終,1.00人,1.00人,0.00人,0.00人,0.25日,0日		回	33,375		歩A・単A
	*** S単ー 9号 ***					
S63010	(中間・Web)					
	打合せ(設計業務基準日額) 一般工種,中間,0.00人,1.00人,1.00人,0.00人,0.25日,0日		回	27,975		歩A・単A
	*** S単ー 10号 ***					
S63010	(最終・Web)					
	打合せ(設計業務基準日額) 一般工種,着手前・最終,1.00人,1.00人,0.00人,0.00人,0.25日,0日		回	33,375		歩A・単A
	*** S単ー 11号 ***					
S63010	技術検討会(第1回)出席					
	打合せ(設計業務基準日額) 一般工種,着手前・最終,1.00人,1.00人,0.00人,0.00人,1日,1日		回	267,000		歩A・単A
	*** S単ー 12号 ***					
S63010	技術検討会(第2回)出席					
	打合せ(設計業務基準日額) 一般工種,着手前・最終,1.00人,1.00人,0.00人,0.00人,1日,1日		回	267,000		歩A・単A
	*** S単ー 13号 ***					
S63010	技術検討会出席					
	打合せ(設計業務基準日額) 一般工種,着手前・最終,1.00人,1.00人,0.00人,0.00人,1日,1日		回	267,000		歩A・単A
	*** S単ー 14号 ***					
S63023	電子納品版業務報告書作成					
	電子納品版業務報告書作成 4,A-4,100,3cm,0		式	8,392		歩A・単A
	*** S単ー 15号 ***					
S63031	(一ツ瀬川地区)					
	《打合せ(設計旅費・交通費)》 一般工種・解析等調査業務,着手前・最終,滞在して打合せ,ライトバン,2日,3時間		回	17,009		歩A・単A
	*** S単ー 16号 ***					
S63031	(一ツ瀬川地区)					
	《打合せ(設計旅費・交通費)》 一般工種・解析等調査業務,着手前・最終,滞在して打合せ,一般交通機関,0日,		回	56,184		歩A・単A
	*** S単ー 17号 ***					
S63031	(八代地区)					
	《打合せ(設計旅費・交通費)》 一般工種・解析等調査業務,着手前・最終,滞在して打合せ,ライトバン,2日,1時間		回	4,582		歩A・単A
	*** S単ー 18号 ***					
S63031	(八代地区)					
	《打合せ(設計旅費・交通費)》 一般工種・解析等調査業務,着手前・最終,滞在して打合せ,一般交通機関,0日,		回	56,184		歩A・単A
	*** S単ー 19号 ***					
S63031	(西国東地区)					
	《打合せ(設計旅費・交通費)》 一般工種・解析等調査業務,着手前・最終,滞在して打合せ,ライトバン,2日,4時間		回	18,308		歩A・単A
	*** S単ー 20号 ***					
S63031	(西国東地区)					
	《打合せ(設計旅費・交通費)》 一般工種・解析等調査業務,着手前・最終,滞在して打合せ,一般交通機関,0日,		回	56,184		歩A・単A

[illegible]

事業名	土地改良技術
業務名	九州農政局管内国営事業総合技術支援業務

業務別業務名:九州農政局管内国営事業総合技術支援業務

コード	名 称	数 量	単位	単 価	金 額	備 考
	*** S単一 1号 ***					
S02115	技術員		人		1,000	歩A 当たり算出
	技術員			時間的制約:なし 夜間制約作業時間:0.0	制約作業時間:0.0 冬期補正:なし	
	1) 労務コード 2) 労務単価算定区分	R04007 基(C)		豪雪補正:なし 基本給時間:8.0	亜熱帯補正:なし 超勤時間:0.0	
				深夜時間:0.0		
R04007	技術員	1,000	人	36,700	36,700	
	合 計				36,700	算出数量 1,000 人
	単 価				36,700	
	*** S単一 2号 ***					
S63003	準備作業		式		1,000	歩A 当たり算出
	設計労務(直接人件費内業) 0.00人,0.00人,2.50人,3.50人,3.50人,1.00人,0.00人			時間的制約:なし 夜間制約作業時間:0.0	制約作業時間:0.0 冬期補正:なし	
	1) 主任技術者の人数 2) 技師長の人数	0.00人 0.00人		豪雪補正:なし 基本給時間:8.0	亜熱帯補正:なし 超勤時間:0.0	
	3) 主任技師の人数 4) 技師Aの人数	2.50人 3.50人		深夜時間:0.0		
	5) 技師Bの人数 6) 技師Cの人数	3.50人 1.00人				
	7) 技術員の数	0.00人				
R04003	主任技師	2,500	人	70,900	177,250	
R04004	技師 (A)	3,500	人	62,600	219,100	
R04005	技師 (B)	3,500	人	49,300	172,550	
R04006	技師 (C)	1,000	人	42,500	42,500	
	合 計				611,400	算出数量 1,000 式
	単 価		式		611,400	
	*** S単一 3号 ***					
S63003	外部技術者の企画・選定		式		1,000	歩A 当たり算出
	設計労務(直接人件費内業) 0.00人,0.00人,1.00人,1.00人,0.00人,0.00人,0.00人			時間的制約:なし 夜間制約作業時間:0.0	制約作業時間:0.0 冬期補正:なし	
	1) 主任技術者の人数 2) 技師長の人数	0.00人 0.00人		豪雪補正:なし 基本給時間:8.0	亜熱帯補正:なし 超勤時間:0.0	
	3) 主任技師の人数 4) 技師Aの人数	1.00人 1.00人		深夜時間:0.0		
	5) 技師Bの人数 6) 技師Cの人数	0.00人 0.00人				
	7) 技術員の数	0.00人				
R04003	主任技師	1,000	人	70,900	70,900	
R04004	技師 (A)	1,000	人	62,600	62,600	
	合 計				133,500	算出数量 1,000 式
	単 価		式		133,500	
	*** S単一 4号 ***					
S63003	技術検討会(第1回)運営・結果取りまとめ		式		1,000	歩A 当たり算出
	設計労務(直接人件費内業) 0.00人,0.00人,0.50人,1.00人,3.00人,3.00人,4.00人			時間的制約:なし 夜間制約作業時間:0.0	制約作業時間:0.0 冬期補正:なし	
	1) 主任技術者の人数 2) 技師長の人数	0.00人 0.00人		豪雪補正:なし 基本給時間:8.0	亜熱帯補正:なし 超勤時間:0.0	
	3) 主任技師の人数 4) 技師Aの人数	0.50人 1.00人		深夜時間:0.0		
	5) 技師Bの人数 6) 技師Cの人数	3.00人 3.00人				
	7) 技術員の数	4.00人				
R04003	主任技師	0,500	人	70,900	35,450	

事業名	土地改良技術					
業務名	九州農政局管内国営事業総合技術支援業務					
業務別業務名:九州農政局管内国営事業総合技術支援業務						
コード	名 称	数 量	単位	単 価	金 額	備 考
R04004	技師（Ａ）	1.000	人	62,600	62,600	
R04005	技師（Ｂ）	3.000	人	49,300	147,900	
R04006	技師（Ｃ）	3.000	人	42,500	127,500	
R04007	技術員	4.000	人	36,700	146,800	
	合 計				520,250	算出数量 1.000 式
	単 価		式		520,250	
	*** S単一 5号 ***					
S63003	技術検討会(第2回)運営・結果取りまとめ		式		1.000 式	歩A 当たり算出
	設計労務(直接人件費内業) 0.00人,0.00人,0.50人,1.00人,2.00人,2.00人,2.00人			時間的制約:なし 夜間制約作業時間:0.0	制約作業時間:0.0 冬期補正:なし	
	1)主任技術者の人数	0.00人		豪雪補正:なし	亜熱帯補正:なし	
	2)技師長の人数	0.00人		基本給時間:8.0	超勤時間:0.0	
	3)主任技師の人数	0.50人		深夜時間:0.0		
	4)技師Aの人数	1.00人				
	5)技師Bの人数	2.00人				
	6)技師Cの人数	2.00人				
	7)技術員の人数	2.00人				
R04003	主任技師	0.500	人	70,900	35,450	
R04004	技師（Ａ）	1.000	人	62,600	62,600	
R04005	技師（Ｂ）	2.000	人	49,300	98,600	
R04006	技師（Ｃ）	2.000	人	42,500	85,000	
R04007	技術員	2.000	人	36,700	73,400	
	合 計				355,050	算出数量 1.000 式
	単 価		式		355,050	
	*** S単一 6号 ***					
S63003	成果品取りまとめ		式		1.000 式	歩A 当たり算出
	設計労務(直接人件費内業) 0.00人,0.00人,1.00人,2.00人,1.00人,1.00人,0.00人			時間的制約:なし 夜間制約作業時間:0.0	制約作業時間:0.0 冬期補正:なし	
	1)主任技術者の人数	0.00人		豪雪補正:なし	亜熱帯補正:なし	
	2)技師長の人数	0.00人		基本給時間:8.0	超勤時間:0.0	
	3)主任技師の人数	1.00人		深夜時間:0.0		
	4)技師Aの人数	2.00人				
	5)技師Bの人数	1.00人				
	6)技師Cの人数	1.00人				
	7)技術員の人数	0.00人				
R04003	主任技師	1.000	人	70,900	70,900	
R04004	技師（Ａ）	2.000	人	62,600	125,200	
R04005	技師（Ｂ）	1.000	人	49,300	49,300	
R04006	技師（Ｃ）	1.000	人	42,500	42,500	
	合 計				287,900	算出数量 1.000 式
	単 価		式		287,900	
	*** S単一 7号 ***					
S63003	技術検討会運営・結果取りまとめ		式		1.000 式	歩A 当たり算出
	設計労務(直接人件費内業) 0.00人,0.00人,1.00人,1.00人,3.50人,3.00人,5.00人			時間的制約:なし 夜間制約作業時間:0.0	制約作業時間:0.0 冬期補正:なし	
	1)主任技術者の人数	0.00人		豪雪補正:なし	亜熱帯補正:なし	
	2)技師長の人数	0.00人		基本給時間:8.0	超勤時間:0.0	
	3)主任技師の人数	1.00人		深夜時間:0.0		
	4)技師Aの人数	1.00人				
	5)技師Bの人数	3.50人				
	6)技師Cの人数	3.00人				
	7)技術員の人数	5.00人				

事業名	土地改良技術
業務名	九州農政局管内国営事業総合技術支援業務

業務別業務名:九州農政局管内国営事業総合技術支援業務

コード	名 称	数 量	単 位	単 価	金 額	備 考
R04003	主任技師	1.000	人	70,900	70,900	
R04004	技師 (A)	1.000	人	62,600	62,600	
R04005	技師 (B)	3.500	人	49,300	172,550	
R04006	技師 (C)	3.000	人	42,500	127,500	
R04007	技術員	5.000	人	36,700	183,500	
	合 計				617,050	算出数量 1.000 式
	単 価		式		617,050	
	*** S 単 - 8 号 ***					
S63010	(初回・Web)		回		1.000 回	歩A 当たり算出
	打合せ (設計業務基準日額) 一般工種,着手前・最終,1.00人,1.00人,0.00人,0.00人,0.25日,0日			時間的制約:なし 夜間制約作業時間:0.0	制約作業時間:0.0 冬期補正:なし	
	1)設計工種	一般工種		豪雪補正:なし	亜熱帯補正:なし	
	2)打合せ	着手前・最終		基本給時間:8.0	超勤時間:0.0	
	3)設計用主任技師人数	1.00人		深夜時間:0.0		
	4)設計用技師(A)人数	1.00人				
	5)設計用技師(B)人数	0.00人				
	6)設計用技師(C)人数	0.00人				
	7)打合せ日数	0.250日				
	8)往復移動日数	0.000日				
R04003	主任技師	0.250	人	70,900	17,725	
R04004	技師 (A)	0.250	人	62,600	15,650	
	合 計				33,375	算出数量 1.000 回
	単 価		回		33,375	
	*** S 単 - 9 号 ***					
S63010	(中間・Web)		回		1.000 回	歩A 当たり算出
	打合せ (設計業務基準日額) 一般工種,中間,0.00人,1.00人,1.00人,0.00人,0.25日,0日			時間的制約:なし 夜間制約作業時間:0.0	制約作業時間:0.0 冬期補正:なし	
	1)設計工種	一般工種		豪雪補正:なし	亜熱帯補正:なし	
	2)打合せ	中間		基本給時間:8.0	超勤時間:0.0	
	3)設計用主任技師人数	0.00人		深夜時間:0.0		
	4)設計用技師(A)人数	1.00人				
	5)設計用技師(B)人数	1.00人				
	6)設計用技師(C)人数	0.00人				
	7)打合せ日数	0.250日				
	8)往復移動日数	0.000日				
R04004	技師 (A)	0.250	人	62,600	15,650	
R04005	技師 (B)	0.250	人	49,300	12,325	
	合 計				27,975	算出数量 1.000 回
	単 価		回		27,975	
	*** S 単 - 10 号 ***					
S63010	(最終・Web)		回		1.000 回	歩A 当たり算出
	打合せ (設計業務基準日額) 一般工種,着手前・最終,1.00人,1.00人,0.00人,0.00人,0.25日,0日			時間的制約:なし 夜間制約作業時間:0.0	制約作業時間:0.0 冬期補正:なし	
	1)設計工種	一般工種		豪雪補正:なし	亜熱帯補正:なし	
	2)打合せ	着手前・最終		基本給時間:8.0	超勤時間:0.0	
	3)設計用主任技師人数	1.00人		深夜時間:0.0		
	4)設計用技師(A)人数	1.00人				
	5)設計用技師(B)人数	0.00人				
	6)設計用技師(C)人数	0.00人				
	7)打合せ日数	0.250日				
	8)往復移動日数	0.000日				
R04003	主任技師	0.250	人	70,900	17,725	
R04004	技師 (A)	0.250	人	62,600	15,650	
	合 計				33,375	算出数量 1.000 回
	単 価		回		33,375	

事業名	土地改良技術
業務名	九州農政局管内国営事業総合技術支援業務

業務別業務名:九州農政局管内国営事業総合技術支援業務

コード	名 称	数 量	単位	単 価	金 額	備 考
	*** S単一 11号 ***					
S63010	技術検討会(第1回)出席		回		1,000 回	歩A 当たり算出
	打合せ (設計業務基準日額) 一般工種,着手前・最終,1.00人,1.00人,0.00人,0.00人,1日,1日			時間的制約:なし 夜間制約作業時間:0.0	制約作業時間:0.0 冬期補正:なし	
	1)設計工種	一般工種		豪雪補正:なし	亜熱帯補正:なし	
	2)打合せ	着手前・最終		基本給時間:8.0	超勤時間:0.0	
	3)設計用主任技師人数	1.00人		深夜時間:0.0		
	4)設計用技師(A)人数	1.00人				
	5)設計用技師(B)人数	0.00人				
	6)設計用技師(C)人数	0.00人				
	7)打合せ日数	1,000日				
	8)往復移動日数	1,000日				
R04003	主任技師					
		2,000	人	70,900	141,800	
R04004	技師 (A)					
		2,000	人	62,600	125,200	
	合 計				267,000	算出数量 1,000 回
	単 価		回		267,000	
	*** S単一 12号 ***					
S63010	技術検討会(第2回)出席		回		1,000 回	歩A 当たり算出
	打合せ (設計業務基準日額) 一般工種,着手前・最終,1.00人,1.00人,0.00人,0.00人,1日,1日			時間的制約:なし 夜間制約作業時間:0.0	制約作業時間:0.0 冬期補正:なし	
	1)設計工種	一般工種		豪雪補正:なし	亜熱帯補正:なし	
	2)打合せ	着手前・最終		基本給時間:8.0	超勤時間:0.0	
	3)設計用主任技師人数	1.00人		深夜時間:0.0		
	4)設計用技師(A)人数	1.00人				
	5)設計用技師(B)人数	0.00人				
	6)設計用技師(C)人数	0.00人				
	7)打合せ日数	1,000日				
	8)往復移動日数	1,000日				
R04003	主任技師					
		2,000	人	70,900	141,800	
R04004	技師 (A)					
		2,000	人	62,600	125,200	
	合 計				267,000	算出数量 1,000 回
	単 価		回		267,000	
	*** S単一 13号 ***					
S63010	技術検討会出席		回		1,000 回	歩A 当たり算出
	打合せ (設計業務基準日額) 一般工種,着手前・最終,1.00人,1.00人,0.00人,0.00人,1日,1日			時間的制約:なし 夜間制約作業時間:0.0	制約作業時間:0.0 冬期補正:なし	
	1)設計工種	一般工種		豪雪補正:なし	亜熱帯補正:なし	
	2)打合せ	着手前・最終		基本給時間:8.0	超勤時間:0.0	
	3)設計用主任技師人数	1.00人		深夜時間:0.0		
	4)設計用技師(A)人数	1.00人				
	5)設計用技師(B)人数	0.00人				
	6)設計用技師(C)人数	0.00人				
	7)打合せ日数	1,000日				
	8)往復移動日数	1,000日				
R04003	主任技師					
		2,000	人	70,900	141,800	
R04004	技師 (A)					
		2,000	人	62,600	125,200	
	合 計				267,000	算出数量 1,000 回
	単 価		回		267,000	
	*** S単一 14号 ***					
S63023	電子納品版業務報告書作成		式		1,000 式	歩A 当たり算出
	電子納品版業務報告書作成 4, A - 4, 100, 3cm, 0			時間的制約:なし 夜間制約作業時間:0.0	制約作業時間:0.0 冬期補正:なし	
	1)報告書部数(部)	4,000		豪雪補正:なし	亜熱帯補正:なし	
	2)規格区分	A - 4		基本給時間:8.0	超勤時間:0.0	
	3)枚数区分(枚)	100		深夜時間:0.0		
	4)厚さ区分	3cm				
	5)CD-R枚数(枚)	0,000				

事業名	土地改良技術
業務名	九州農政局管内国営事業総合技術支援業務

業務別業務名:九州農政局管内国営事業総合技術支援業務

コード	名 称	数 量	単位	単 価	金 額	備 考
P43414	報告書焼付代 (コピー) A-4 以下 100 枚	4.000	部	1,500	6,000	
P43541	簡易加除式ファイル A4 縦型幅3cm(チューブ・パイプファイル)	4.000	冊	598	2,392	
P43602	C D-R C D-R (記録面色素フタロシアン) 700 MB	0.000	枚	47	0	
	合 計				8,392	算出数量 1.000 式
	単 価		式		8,392	
	*** S 単- 15号 ***					
S63031	(一ツ瀬川地区)		回		1.000 回	歩A 当たり算出
	《打合せ (設計旅費・交通費)》 一般工種・解析等調査業務,着手前・最終,滞在于打合せ,ライト バン,2日,3時間			時間的制約:なし 夜間制約作業時間:0.0 豪雪補正:なし 基本給時間:8.0	制約作業時間:0.0 冬期補正:なし 亜熱帯補正:なし 超勤時間:0.0	
	1)設計工種 2)打合せ内容	一般工種・解析等調査業務 着手前・最終		深夜時間:0.0		
	3)主任技師配置人員 4)技師A配置人員 5)技師B配置人員 6)技師C配置人員	1人 1人 0人 0人				
	7)宿泊区分 8)交通機関区分	滞在于打合せ ライトバン				
	9)高速道路往復料金 (税別) 10)鉄道往復1人当料金 (税別) 11)バス往復1人当料金 (税別) 12)船舶往復1人当料金 (税別)	9,362円 0円 0円 0円				
	13)航空往復1人当料金 (税別) 14)ライトバン使用日数	0円 2日				
	15)時間区分 16)宿泊料金1式当料金 (税別) 17)宿泊手当1式当料金 (税別) 18)落札率	3時間 0円 0円 0.000000				
P54301	高速道路等料金 消費税抜き	1.000	式	9,362	9,362	
M28121	ライトバン【ガソリンエンジン駆動】 乗車定員5名 排気量1.5L	2.000	日	2,560	5,120	
P34001	ガソリン JIS2号 レギュラースタンド	16.200	L	156	2,527	
	合 計				17,009	算出数量 1.000 回
	単 価		回		17,009	
	*** S 単- 16号 ***					
S63031	(一ツ瀬川地区)		回		1.000 回	歩A 当たり算出
	《打合せ (設計旅費・交通費)》 一般工種・解析等調査業務,着手前・最終,滞在于打合せ,一般交 通機関,0日,			時間的制約:なし 夜間制約作業時間:0.0 豪雪補正:なし 基本給時間:8.0	制約作業時間:0.0 冬期補正:なし 亜熱帯補正:なし 超勤時間:0.0	
	1)設計工種 2)打合せ内容	一般工種・解析等調査業務 着手前・最終		深夜時間:0.0		
	3)主任技師配置人員 4)技師A配置人員 5)技師B配置人員 6)技師C配置人員	1人 1人 0人 0人				
	7)宿泊区分 8)交通機関区分	滞在于打合せ 一般交通機関				
	9)高速道路往復料金 (税別) 10)鉄道往復1人当料金 (税別) 11)バス往復1人当料金 (税別) 12)船舶往復1人当料金 (税別)	0円 956円 1,636円 0円				
	13)航空往復1人当料金 (税別) 14)ライトバン使用日数	25,500円 0日				
	16)宿泊料金1式当料金 (税別) 17)宿泊手当1式当料金 (税別) 18)落札率	0円 0円 0.000000				
P54306	鉄道料金 消費税抜き	2.000	人	956	1,912	
P54307	バス料金 消費税抜き	2.000	人	1,636	3,272	
P54309	航空料金 消費税抜き	2.000	人	25,500	51,000	
	合 計				56,184	算出数量 1.000 回
	単 価		回		56,184	

事業名	土地改良技術
業務名	九州農政局管内国営事業総合技術支援業務

業務別業務名:九州農政局管内国営事業総合技術支援業務

コード	名 称	数 量	単位	単 価	金 額	備 考
	*** S単ー 17号 ***					
S63031	(八代地区)		回		1,000 回	歩A 当たり算出
	《打合せ（設計旅費・交通費）》			時間的制約:なし 夜間制約作業時間:0.0	制約作業時間:0.0 冬期補正:なし	
	一般工種・解析等調査業務,着手前・最終,滞在して打合せ,ライトバン,2日,1時間			豪雪補正:なし 基本給時間:8.0 深夜時間:0.0	亜熱帯補正:なし 超勤時間:0.0	
	1)設計工種	一般工種・解析等調査業務				
	2)打合せ内容	着手前・最終				
	3)主任技師配置人員	1人				
	4)技師A配置人員	1人				
	5)技師B配置人員	0人				
	6)技師C配置人員	0人				
	7)宿泊区分	滞在して打合せ				
	8)交通機関区分	ライトバン				
	9)高速道路往復料金(税別)	0円				
	10)鉄道往復1人当料金(税別)	0円				
	11)バス往復1人当料金(税別)	0円				
	12)船舶往復1人当料金(税別)	0円				
	13)航空往復1人当料金(税別)	0円				
	14)ライトバン使用日数	2日				
	15)時間区分	1時間				
	16)宿泊料金1式当料金(税別)	0円				
	17)宿泊手当1式当料金(税別)	0円				
	18)落札率	0.000000				
M28121	ライトバン[ガソリンエンジン駆動]					
	乗車定員5名 排気量1.5L	2,000	日	1,870	3,740	
P34001	ガソリン					
	J I S 2号 レギュラースタンド	5,400	L	156	842	
	合 計				4,582	算出数量 1,000 回
	単 価		回		4,582	
	*** S単ー 18号 ***					
S63031	(八代地区)		回		1,000 回	歩A 当たり算出
	《打合せ（設計旅費・交通費）》			時間的制約:なし 夜間制約作業時間:0.0	制約作業時間:0.0 冬期補正:なし	
	一般工種・解析等調査業務,着手前・最終,滞在して打合せ,一般交通機関,0日,			豪雪補正:なし 基本給時間:8.0 深夜時間:0.0	亜熱帯補正:なし 超勤時間:0.0	
	1)設計工種	一般工種・解析等調査業務				
	2)打合せ内容	着手前・最終				
	3)主任技師配置人員	1人				
	4)技師A配置人員	1人				
	5)技師B配置人員	0人				
	6)技師C配置人員	0人				
	7)宿泊区分	滞在して打合せ				
	8)交通機関区分	一般交通機関				
	9)高速道路往復料金(税別)	0円				
	10)鉄道往復1人当料金(税別)	956円				
	11)バス往復1人当料金(税別)	1,636円				
	12)船舶往復1人当料金(税別)	0円				
	13)航空往復1人当料金(税別)	25,500円				
	14)ライトバン使用日数	0日				
	16)宿泊料金1式当料金(税別)	0円				
	17)宿泊手当1式当料金(税別)	0円				
	18)落札率	0.000000				
P54306	鉄道料金					
	消費税抜き	2,000	人	956	1,912	
P54307	バス料金					
	消費税抜き	2,000	人	1,636	3,272	
P54309	航空料金					
	消費税抜き	2,000	人	25,500	51,000	
	合 計				56,184	算出数量 1,000 回
	単 価		回		56,184	
	*** S単ー 19号 ***					
S63031	(西国東地区)		回		1,000 回	歩A 当たり算出
	《打合せ（設計旅費・交通費）》			時間的制約:なし 夜間制約作業時間:0.0	制約作業時間:0.0 冬期補正:なし	
	一般工種・解析等調査業務,着手前・最終,滞在して打合せ,ライトバン,2日,4時間			豪雪補正:なし 基本給時間:8.0 深夜時間:0.0	亜熱帯補正:なし 超勤時間:0.0	
	1)設計工種	一般工種・解析等調査業務				
	2)打合せ内容	着手前・最終				

事業名	土地改良技術
業務名	九州農政局管内国営事業総合技術支援業務

業務別業務名:九州農政局管内国営事業総合技術支援業務

コード	名 称	数 量	単位	単 価	金 額	備 考
	3)主任技師配置人員	1人				
	4)技師A配置人員	1人				
	5)技師B配置人員	0人				
	6)技師C配置人員	0人				
	7)宿泊区分	滞在して打合せ				
	8)交通機関区分	ライトバン				
	9)高速道路往復料金(税別)	9,818円				
	10)鉄道往復1人当料金(税別)	0円				
	11)バス往復1人当料金(税別)	0円				
	12)船舶往復1人当料金(税別)	0円				
	13)航空往復1人当料金(税別)	0円				
	14)ライトバン使用日数	2日				
	15)時間区分	4時間				
	16)宿泊料金1式当料金(税別)	0円				
	17)宿泊手当1式当料金(税別)	0円				
	18)落札率	0.000000				
P54301	高速道路等料金					
	消費税抜き	1.000	式	9,818	9,818	
M28121	ライトバン[ガソリンエンジン駆動]					
	乗車定員5名 排気量1.5L	2.000	日	2,560	5,120	
P34001	ガソリン					
	J I S 2号 レギュラースタンド	21.600	L	156	3,370	
	合 計				18,308	算出数量 1.000 回
	単 価		回		18,308	
	*** S単一 20号 ***					
S63031	(西国東地区)		回		1.000 回	歩A 当たり算出
	《打合せ(設計旅費・交通費)》			時間的制約:なし	制約作業時間:0.0	
	一般工種・解析等調査業務,着手前・最終,滞在して打合せ,一般交通機関,0日,			夜間制約作業時間:0.0	冬期補正:なし	
				豪雪補正:なし	亜熱帯補正:なし	
				基本給時間:8.0	超勤時間:0.0	
	1)設計工種	一般工種・解析等調査業務		深夜時間:0.0		
	2)打合せ内容	着手前・最終				
	3)主任技師配置人員	1人				
	4)技師A配置人員	1人				
	5)技師B配置人員	0人				
	6)技師C配置人員	0人				
	7)宿泊区分	滞在して打合せ				
	8)交通機関区分	一般交通機関				
	9)高速道路往復料金(税別)	0円				
	10)鉄道往復1人当料金(税別)	956円				
	11)バス往復1人当料金(税別)	1,636円				
	12)船舶往復1人当料金(税別)	0円				
	13)航空往復1人当料金(税別)	25,500円				
	14)ライトバン使用日数	0日				
	16)宿泊料金1式当料金(税別)	0円				
	17)宿泊手当1式当料金(税別)	0円				
	18)落札率	0.000000				
P54306	鉄道料金					
	消費税抜き	2.000	人	956	1,912	
P54307	バス料金					
	消費税抜き	2.000	人	1,636	3,272	
P54309	航空料金					
	消費税抜き	2.000	人	25,500	51,000	
	合 計				56,184	算出数量 1.000 回
	単 価		回		56,184	
	*** S単一 21号 ***					
S63031	(一ツ瀬川地区)		回		1.000 回	歩A 当たり算出
	《打合せ(設計旅費・交通費)》			時間的制約:なし	制約作業時間:0.0	
	一般工種・解析等調査業務,着手前・最終,滞在して打合せ,一般交通機関,2日,			夜間制約作業時間:0.0	冬期補正:なし	
				豪雪補正:なし	亜熱帯補正:なし	
				基本給時間:8.0	超勤時間:0.0	
	1)設計工種	一般工種・解析等調査業務		深夜時間:0.0		
	2)打合せ内容	着手前・最終				
	3)主任技師配置人員	1人				
	4)技師A配置人員	1人				
	5)技師B配置人員	0人				
	6)技師C配置人員	0人				
	7)宿泊区分	滞在して打合せ				
	8)交通機関区分	一般交通機関				
	9)高速道路往復料金(税別)	0円				
	10)鉄道往復1人当料金(税別)	1,055円				
	11)バス往復1人当料金(税別)	1,636円				
	12)船舶往復1人当料金(税別)	0円				

事業名	土地改良技術
業務名	九州農政局管内国営事業総合技術支援業務

業務別業務名:九州農政局管内国営事業総合技術支援業務

コード	名 称	数 量	単位	単 価	金 額	備 考
	13)航空往復1人当料金 (税別)	25,500円				
	14)ライトバン使用日数	2日				
	16)宿泊料金 1 式当料金 (税別)	0円				
	17)宿泊手当 1 式当料金 (税別)	0円				
	18)落札率	0.000000				
P54306	鉄道料金					
	消費税抜き	2.000	人	1,055	2,110	
P54307	バス料金					
	消費税抜き	2.000	人	1,636	3,272	
P54309	航空料金					
	消費税抜き	2.000	人	25,500	51,000	
	合 計				56,382	算出数量 1.000 回
	単 価		回		56,382	
	*** S 単一 22号 ***					
S63031	(八代地区)		回		1.000 回	歩A 当たり算出
	《打合せ (設計旅費・交通費)》			時間的制約:なし	制約作業時間:0.0	
	一般工種・解析等調査業務,着手前・最終,滞在于打合せ,一般交通機関,2日,			夜間制約作業時間:0.0	冬期補正:なし	
				豪雪補正:なし	亜熱帯補正:なし	
				基本給時間:8.0	超勤時間:0.0	
	1)設計工種	一般工種・解析等調査業務		深夜時間:0.0		
	2)打合せ内容	着手前・最終				
	3)主任技師配置人員	1人				
	4)技師A配置人員	1人				
	5)技師B配置人員	0人				
	6)技師C配置人員	0人				
	7)宿泊区分	滞在于打合せ				
	8)交通機関区分	一般交通機関				
	9)高速道路往復料金 (税別)	0円				
	10)鉄道往復1人当料金 (税別)	1,055円				
	11)バス往復1人当料金 (税別)	1,636円				
	12)船舶往復1人当料金 (税別)	0円				
	13)航空往復1人当料金 (税別)	25,500円				
	14)ライトバン使用日数	2日				
	16)宿泊料金 1 式当料金 (税別)	0円				
	17)宿泊手当 1 式当料金 (税別)	0円				
	18)落札率	0.000000				
P54306	鉄道料金					
	消費税抜き	2.000	人	1,055	2,110	
P54307	バス料金					
	消費税抜き	2.000	人	1,636	3,272	
P54309	航空料金					
	消費税抜き	2.000	人	25,500	51,000	
	合 計				56,382	算出数量 1.000 回
	単 価		回		56,382	
	*** S 単一 23号 ***					
S63031	(西国東地区)		回		1.000 回	歩A 当たり算出
	《打合せ (設計旅費・交通費)》			時間的制約:なし	制約作業時間:0.0	
	一般工種・解析等調査業務,着手前・最終,滞在于打合せ,一般交通機関,2日,			夜間制約作業時間:0.0	冬期補正:なし	
				豪雪補正:なし	亜熱帯補正:なし	
				基本給時間:8.0	超勤時間:0.0	
	1)設計工種	一般工種・解析等調査業務		深夜時間:0.0		
	2)打合せ内容	着手前・最終				
	3)主任技師配置人員	1人				
	4)技師A配置人員	1人				
	5)技師B配置人員	0人				
	6)技師C配置人員	0人				
	7)宿泊区分	滞在于打合せ				
	8)交通機関区分	一般交通機関				
	9)高速道路往復料金 (税別)	0円				
	10)鉄道往復1人当料金 (税別)	1,055円				
	11)バス往復1人当料金 (税別)	1,636円				
	12)船舶往復1人当料金 (税別)	0円				
	13)航空往復1人当料金 (税別)	25,500円				
	14)ライトバン使用日数	2日				
	16)宿泊料金 1 式当料金 (税別)	0円				
	17)宿泊手当 1 式当料金 (税別)	0円				
	18)落札率	0.000000				
P54306	鉄道料金					
	消費税抜き	2.000	人	1,055	2,110	
P54307	バス料金					
	消費税抜き	2.000	人	1,636	3,272	

[illegible]

[illegible]

[illegible]

令和 8 年度

九州農政局管内国営事業総合技術支援業務

特別仕様書

九州農政局土地改良技術事務所

第1章 総則

第1－1条（適用範囲）

本業務の施行に当たっては、農林水産省農村振興局制定「設計業務共通仕様書」（以下「共通仕様書」という。）によるほか、同仕様書に対する特記及び追加事項は、この特別仕様書によるものとする。

第1－2条（目的）

本業務は、九州農政局管内の国営事業地区が抱えている設計・施工等の課題に対し、外部技術者の視点や技術力等を活用しながら、機動的に課題の解決を図り、事業の適切かつ円滑な推進に寄与するとともに、農政局技術者の一層の技術力向上に資することを目的とする。

第1－3条（場所）

本業務の対象地区は、国営かんがい排水事業一ツ瀬川地区（宮崎県西都市、児湯郡高鍋町、新富町、木城町地内）、直轄海岸保全施設整備事業八代地区（熊本県八代市、八代郡氷川町地内）及び直轄海岸保全施設整備事業西国東地区（大分県豊後高田市地内）であり、別添図に示すとおりである。

第1－4条（一般事項）

業務請負契約書及び共通仕様書に示す以外の一般事項は、次のとおりである。

- （１）作業実施の順序・方法等については監督職員と緊密に連絡を取り、作業の円滑な進捗を図るものとする。
- （２）作業に従事する技術者は、対象業務に十分な知識と経験を有した者とする。
- （３）受注者は、常に業務内容を把握し、業務期間中であっても監督職員が資料の提出を求めたときは、速やかにこれに応じるものとする。

第1－5条（管理技術者）

管理技術者は、共通仕様書第1－6条第3項によるものとし、農業土木技術管理士以外の資格に係る業務に該当する技術部門・選択科目は次のとおりである。

資 格	技 術 部 門	選 択 科 目
技術士	総合技術監理	農業－農業土木 農業－農業農村工学
	農 業	農業土木 農業農村工学
博 士	農 学	
シビルコンサルティングマネージャー	農業土木	

第1－6条（担当技術者）

担当技術者は、共通仕様書第1－8条によるものとする。

第1－7条（配置技術者の確認）

共通仕様書第1－11条における業務組織計画の作成及び共通仕様書第1－12条に基づく技術者情報の登録に当たっては、次によるものとする。

- （１）受注者は、業務計画書の業務組織計画に配置技術者の所属・役職及び担当する分担業務を明確に記載するものとする。なお、変更業務計画書において業務組織計画を変更する際も同様とする。
- （２）農業農村整備事業測量調査設計業務情報サービスへの技術者情報の登録は、業務計画

書の業務組織計画において位置付けられた技術者を登録対象とする。

第1－8条（保険加入）

受注者は、共通仕様書第1-37条に記載されている保険に加入している旨を業務計画書に明示しなければならない。また、監督職員から請求があった場合は、保険加入を証明する書類を提示しなければならない。

第2章 作業条件

第2－1条（貸与資料）

貸与資料は次のとおりである。

番号	貸 与 資 料	数 量	備 考
1	平成24年度国営造成水利施設保全対策指導事業 一ツ瀬川地区施設機能診断調査業務 報告書	1部	一ツ瀬川地区
2	平成28年度地域整備方向検討調査 一ツ瀬川地区整備構想補足検討業務 報告書	1部	〃
3	平成29年度地域整備方向検討調査 一ツ瀬川地区整備構想補足検討業務 報告書	1部	〃
4	令和5年度一ツ瀬川農業水利事業 瀬江川頭首工貯砂堰堤調査測量設計業務 報告書	1部	〃
5	令和5年度八代海岸保全事業 昭和工区排水樋門整備計画策定業務 報告書	1部	八代地区
6	令和2年度西国東海岸保全事業 第2工区堤防実施設計業務 報告書	1部	西国東地区
7	令和5年度西国東海岸保全事業 第2工区堤防実施設計（その2）他業務 報告書	1部	〃
8	その他必要な資料	一式	

第2－2条（貸与資料の取扱い）

第2－1条に示す貸与資料は原則として初回打合せ時に一括貸与するものとし、監督職員の請求があった場合のほか完了検査時まで一括返納しなければならない。

第2－3条（関連業務）

本業務と関連する他業務は次のとおりであり、業務実施に当たっては、監督職員及び実施事業所担当者と連携を密にして、技術検討会の実施時期等について調整を図らなければならない。

業 務 名	業務実施期間
令和7年度一ツ瀬川農業水利事業 瀬江川頭首工他改修計画検討業務（仮称）	令和8年7月中旬 ～令和9年2月下旬（予定）
令和8年度八代海岸保全事業 昭和工区排水樋門整備実施設計業務（仮称）	令和8年9月上旬 ～令和9年3月上旬（予定）
令和8年度西国東海岸保全事業 河川堤実施設計他業務（仮称）	令和8年5月下旬 ～令和9年3月中旬（予定）

第3章 作業内容

第3-1条（作業項目、作業内容及び数量）

本業務における作業項目、作業内容及び数量は次のとおりである。なお、詳細は別紙「作業項目内訳表」に示すとおりである。

作 業 項 目	数 量	備 考
1. 準備作業	1 式	
2. 外部技術者の企画・選定	1 式	
3. 技術検討会の運営・結果取りまとめ	1 式	
4. 取りまとめ	1 式	

また、技術検討会の開催時期、場所は次のとおりを想定している。

区 分	時 期	場 所	備 考
一ツ瀬川地区（第1回）	令和8年 8月上旬（予定）	宮崎県西都市	（現地・室内）
一ツ瀬川地区（第2回）	令和8年 12月下旬（予定）	宮崎県西都市	（現地・室内）
八代地区（第1回）	令和8年 11月上旬（予定）	熊本県八代市	（現地・室内）
八代地区（第2回）	令和9年 1月上旬（予定）	熊本県八代市	（現地・室内）
西国東地区	令和8年 8月中旬（予定）	大分県豊後高田市	（現地・室内）

※ 技術検討会へは管理技術者の他1名の出席を想定している。

なお、会議資料の作成及び会場の確保は実施事業所等で行う予定であるが、発注者と協議の上、受注者が行うこととなった場合は、設計変更の対象とする。

第3-2条（作業の留意点）

本業務における作業の実施に当たっては、特に次の点に留意するものとする。

- （1）第2-1条及び共通仕様書に示す貸与資料や受注者が有する資料等を参考にした場合は、その出典を明示するものとする。
- （2）受注者は、発注者から技術的課題の把握、関連する技術の利用に当たっての評価等を行うための聞き取り調査等の実施を求められた場合、これに協力しなければならない。

第3-3条（業務写真における黒板情報の電子化）

黒板情報の電子化は、被写体画像の撮影と同時に業務写真における黒板の記載情報の電子的記入を行うことにより、現場撮影の省力化、写真整理の効率化を図るものである。受注者は、業務契約後に監督職員の承諾を得たうえで黒板情報の電子化を行うことができる。黒板情報の電子化を行う場合、受注者は、以下の（1）から（4）によりこれを実施するものとする。

（1）使用する機器・ソフトウェア

受注者は、黒板情報の電子化に必要な機器・ソフトウェア等（以下「機器等」という。）

は、電子的記入ができるもので、かつ「電子政府における調達のために参照すべき暗号のリスト(CRYPTREC 暗号リスト)」

(URL「<https://www.cryptrec.go.jp/list.html>」) に記載する基準を用いた信性憑確認機能（改ざん検知機能）を有するものを使用するものとする。

（2）機器等の導入

1) 黒板情報の電子化に必要な機器等は、受注者が準備するものとする。

2) 受注者は、黒板情報の電子化に必要な機器等を選定し、監督職員の承諾を得なけ

ればならない。

(3) 黒板情報の電子的記入に関する取扱い

1) 受注者は、(1) の機器等を用いて業務写真を撮影する場合は、被写体と黒板情報を電子画像として同時に記録してもよいこととする。

2) 本業務の業務写真の取扱いは、「電子化写真データの作成要領（案）」によるものとする。

なお、上記1) に示す黒板情報の電子的記入については、「電子化写真データの作成要領（案）6 写真編集等」に示す「写真編集」には該当しないものとする。

3) 黒板情報の電子化を適用する場合は、従来型の黒板を写し込んだ写真を撮影する必要はない。

(4) 写真の納品

受注者は、(3) に示す黒板情報の電子化を行った写真を、業務完了時に発注者へ納品するものとする。

なお、受注者は納品時に URL(https://dcpadv.jcomsia.org/photofinder/pac_auth.php) のチェックシステム（信憑性チェックツール）又はチェックシステム（信憑性チェックツール）を搭載した写真管理ソフトウェアを用いて、黒板情報を電子化した写真の信憑性確認を行い、その結果を監督職員へ提出するものとする。

(5) 費用

機器等の導入に要する費用は、従来の黒板に代わるものであり、直接経費に含まれる。

第4章 打合せ

第4－1条（打合せ）

共通仕様書第1－10条の打合せについては、主として次の段階で行うものとする。

また、初回及び最終回の打合せには管理技術者が出席するものとする。

初 回 作業着手前の段階（WEB会議形式）

第2回 一ツ瀬川地区技術検討会（第1回）及び西国東地区技術検討会の開催前（WEB会議形式）

第3回 八代地区技術検討会（第1回）開催前（WEB会議形式）

第4回 一ツ瀬川地区技術検討会（第2回）及び八代地区技術検討会（第2回）の開催前（WEB会議形式）

最終回 報告書の原稿作成段階（WEB会議形式方式）

なお、業務を適正かつ円滑に実施するために、受注者の業務担当者は、業務打合せ記録簿を作成し、上記の打合せの都度、監督職員と相互に確認するものとする。

第5章 成果物

第5－1条（成果物）

成果物を共通仕様書第1章第1-17条に基づき作成し、次のものを提出しなければならない。

(1) 成果物の電子媒体（CD-R等）正1部、副4部

(2) 成果物の出力4部（電子媒体の出力、市販ファイル綴りで可）

第5－2条（開示用成果物の作成及び提出）

第5－1条に記載している成果物（PDFファイル）に含まれる、「行政機関の保有する情報の公開に関する法律」における「不開示情報」に該当する情報について、システムの編集機能により、その個所を黒塗りする処置を行い提出しなければならない。

(1) 開示用成果物の電子媒体（CD-R等）1部

第5－3条（成果物の提出先）

成果物の提出先は、次のとおりとする。

熊本市東区東町4丁目5－7 九州農政局土地改良技術事務所

第6章 契約変更

第6－1条（契約変更）

業務請負契約書第17条から第20条に規定する発注者と受注者による協議事項は、次のとおりとする。

- （1）第3－1条に示す「作業項目、作業内容及び数量」に変更が生じた場合
- （2）第4－1条に示す「打合せ」に変更が生じた場合
- （3）第5－1条に示す「成果物」に変更が生じた場合
- （4）調査・測量・設計業務等旅費交通費における宿泊費が確定した場合
- （5）履行期間の変更が生じた場合
- （6）その他

第6－2条（業務スライドの試行）

- （1）本業務は、「建設コンサルタント業務等における賃金等の変動に基づく業務費の変更の取扱いについて（試行）」（令和7年12月17日付け7農振第2167号農村振興局整備部設計課通知URL（「<https://www.maff.go.jp/j/nousin/sekkei/attach/pdf/index-256.pdf>」））に基づく試行業務である。
- （2）予期することのできない特別の事情により、履行期間内に日本国内において急激なインフレーション又はデフレーションを生じ、業務費が著しく不相当となったときは、発注者又は受注者は、業務費の変更を請求することができる。
- （3）（2）の場合において、業務費の変更額については、発注者と受注者とが協議して定める。ただし、協議開始の日から14日以内に協議が整わない場合にあっては、発注者が定め、受注者に通知する。
- （4）（3）の協議開始の日については、発注者が受注者の意見を聴いて定め、受注者に通知しなければならない。ただし、発注者が（2）の請求を行った日又は受けた日から7日以内に協議開始の日を通知しない場合には、受注者は、協議開始の日を定め、発注者に通知することができる。
- （5）業務スライドの試行に係る運用については、（1）に記載の通知に基づくものとする。

第7章 定めなき事項

第7－1条（定めなき事項）

この特別仕様書に定めなき事項又は本業務の実施に当たり疑義が生じた場合は、必要に応じて監督職員と協議するものとする。

別紙「作業項目内訳表」

1. 一ツ瀬川地区

作業項目	作 業 内 容	数量
・ 概要	瀬江川頭首工は、瀬江川中流付近に位置し、頭首工の堰体改修と併せて上流に貯砂堰堤を造成する計画である。 また、瀬江川導水路（トンネル延長 2,727m）は、トンネル内の補修作業を計画している。 当該施工計画箇所は、河川内工事であり、河川流水の確保、農業用取水への配慮の他、施工ヤード（河川及び既設市道を使用）が狭小であることから施工計画立案がポイントとなる。 頭首工及び導水路、貯砂堰堤の施工は、同時期に実施することにより仮設備使用期間の観点から有利となる。このため、3 工種の改修工事が効率的かつ経済的な施工方法となるよう包括的に指導・助言を行う。	
(1) 準備作業	貸与資料等の内容を把握する。	1 式
(2) 外部技術者の企画・選定	事前に改修工事の施工計画等に関する検討課題、留意事項を整理し、検討課題に沿った専門的な知見を有する外部技術者候補を企画・提案し、発注者との協議及び候補者との調整の上、外部技術者として 2 名程度を選定する。	1 式
(3) 技術検討会の運営・結果取りまとめ	設計・施工等の課題解決に向け、外部技術者、九州農政局・実施事業所・九州農政局土地改良技術事務所担当者等による技術検討会（現地調査及び室内検討会（計 1 日程度）を 2 回開催）を運営する。 技術検討会（第 1 回）においては、設計・施工等に関する課題を抽出し、関連業務を進めるに当たっての留意すべき事項について、外部技術者からの助言等を求めるとともに、技術検討会（第 2 回）においては、関連業務で検討した設計・施工計画等を確認・査読した上で、課題に対する対応策等について、外部技術者からの助言等を求める。 また、検討結果については、図面等により説明補足した要約版（可視化）、議事要旨及び議事録を作成する。 なお、関連業務は第 2－3 条に示すとおりである。	1 式
(4) 取りまとめ	成果資料の点検及び取りまとめを行い、報告書を作成する。	1 式

2. 八代地区

作業項目	作業内容	数量
・概要	八代地区の昭和第一号樋門、昭和第二号樋門については、耐震補強（躯体補強、基礎杭増し打ち、扉体更新）及び老朽化対策を行う計画である。 基本設計段階では、ドライワーク施工を前提としており樋門前面及び背面に大型土嚢を積み上げ仮締切りを行い、その上面を作業ヤードとして使用する計画を立案している。 特に、海側の仮締切りは潮位との関係から締切高さが高く、経済性と不測の事態には撤去することを考慮し、大型土嚢（7段積み）にて造成する計画であり、関連業務において詳細な施工計画の検討を行うに当たり、安全、確実な施工方法に資するため、代替案も含め包括的に助言・指導を行う。	
(1) 準備作業	貸与資料等の内容を把握する。	1 式
(2) 外部技術者の企画・選定	事前に撤去工事の施工計画等に関する検討課題、留意事項を整理し、検討課題に沿った専門的な知見を有する外部技術者候補を企画・提案し、発注者との協議及び候補者との調整の上、外部技術者として2名程度を選定する。	1 式
(3) 技術検討会の運営・結果取りまとめ	設計・施工等の課題解決に向け、外部技術者、九州農政局・実施事業所・九州農政局土地改良技術事務所担当者等による技術検討会（現地調査及び室内検討会（計1日程度）を2回開催）を運営する。 技術検討会（第1回）においては、設計・施工等に関する課題を抽出し、関連業務を進めるに当たっての留意すべき事項について、外部技術者からの助言等を求めるとともに、技術検討会（第2回）においては、関連業務で検討した設計・施工計画等を確認・査読した上で、課題に対する対応策等について、外部技術者からの助言等を求める。 また、検討結果については、図面等により説明補足した要約版（可視化）、議事要旨及び議事録を作成する。 なお、関連業務は第2－3条に示すとおりである。	1 式
(4) 取りまとめ	成果資料の点検及び取りまとめを行い、報告書を作成する。	1 式

3. 西国東地区

作業項目	作業内容	数量
・概要	堤防における海側の耐震対策工は、周辺海域への影響、経済性及び施工実績等を考慮し、根固石（1.5～2.0 t/個）を採用しているが、石の材料単価が設計当時（令和2年度）に比べて高騰していることが課題となっている。 このため、今後施工予定の第2工区においては、材料費が比較的安価で海域環境への安全性が保たれている鉄鋼副産物等を主原料とした人工石材等の活用に向け、根固石との比較検討（工法概要、施工性、経済性、環境性等）を行う。 比較検討の結果、新たに決定した材料を使用した施工標準断面図及び詳細図の作成並びに施工計画における課題を把握し、効率的かつ経済的な施工方法に関し包括的に指導・助言を行う。	
(1) 準備作業	貸与資料等の内容を把握する。	1 式
(2) 外部技術者の企画・選定	根固石の代替材料の選定、施工計画等に関する検討課題、留意事項を整理した比較資料の作成、決定した材料による施工計画の策定に当たり、専門的な知見を有する外部技術者候補を企画・提案し、発注者との協議及び候補者との調整の上、外部技術者として2名程度を選定する。	1 式
(3) 技術検討会の運営・結果取りまとめ	設計・施工等の課題解決に向け、外部技術者、九州農政局・実施事業所・九州農政局土地改良技術事務所担当者等による技術検討会（現地調査及び室内検討会（計1日程度））を運営する。 技術検討会においては、関連業務で検討する施工計画等について、確認・査読した上で、課題に対する対応策について、外部技術者からの助言等を求める。 また、検討結果については、図面等により説明補足した要約版（可視化）及び議事要旨、議事録を作成する。 なお、関連業務は第2－3条に示すとおりである。	1 式
(4) 取りまとめ	成果資料の点検及び取りまとめを行い、報告書を作成する。	1 式

令和 8 年度

九州農政局管内国営事業総合技術支援業務

図面目録

図面番号	図面名称	枚数	備考
1 - 1/4	工事実施予定位置	1	一ツ瀬川地区
1 - 2/4	瀬江川頭首工 改修計画図(1/2)	1	
1 - 3/4	瀬江川頭首工 改修計画図(2/2)	1	
1 - 4/4	瀬江川導水路 改修計画図	1	
2 - 1/4	工事実施予定位置	1	八代地区
2 - 2/4	昭和第一号樋門 仮設計画平面図	1	
2 - 3/4	昭和第二号樋門 仮設計画平面図	1	
2 - 4/4	昭和第一号・二号樋門仮設計画断面図	1	
3	工事実施予定位置・標準図	1	西国東地区
計		9	

一ツ瀬川地区


位置図



業務位置


瀬江川頭首工及び貯砂堰堤

瀬江川導水路

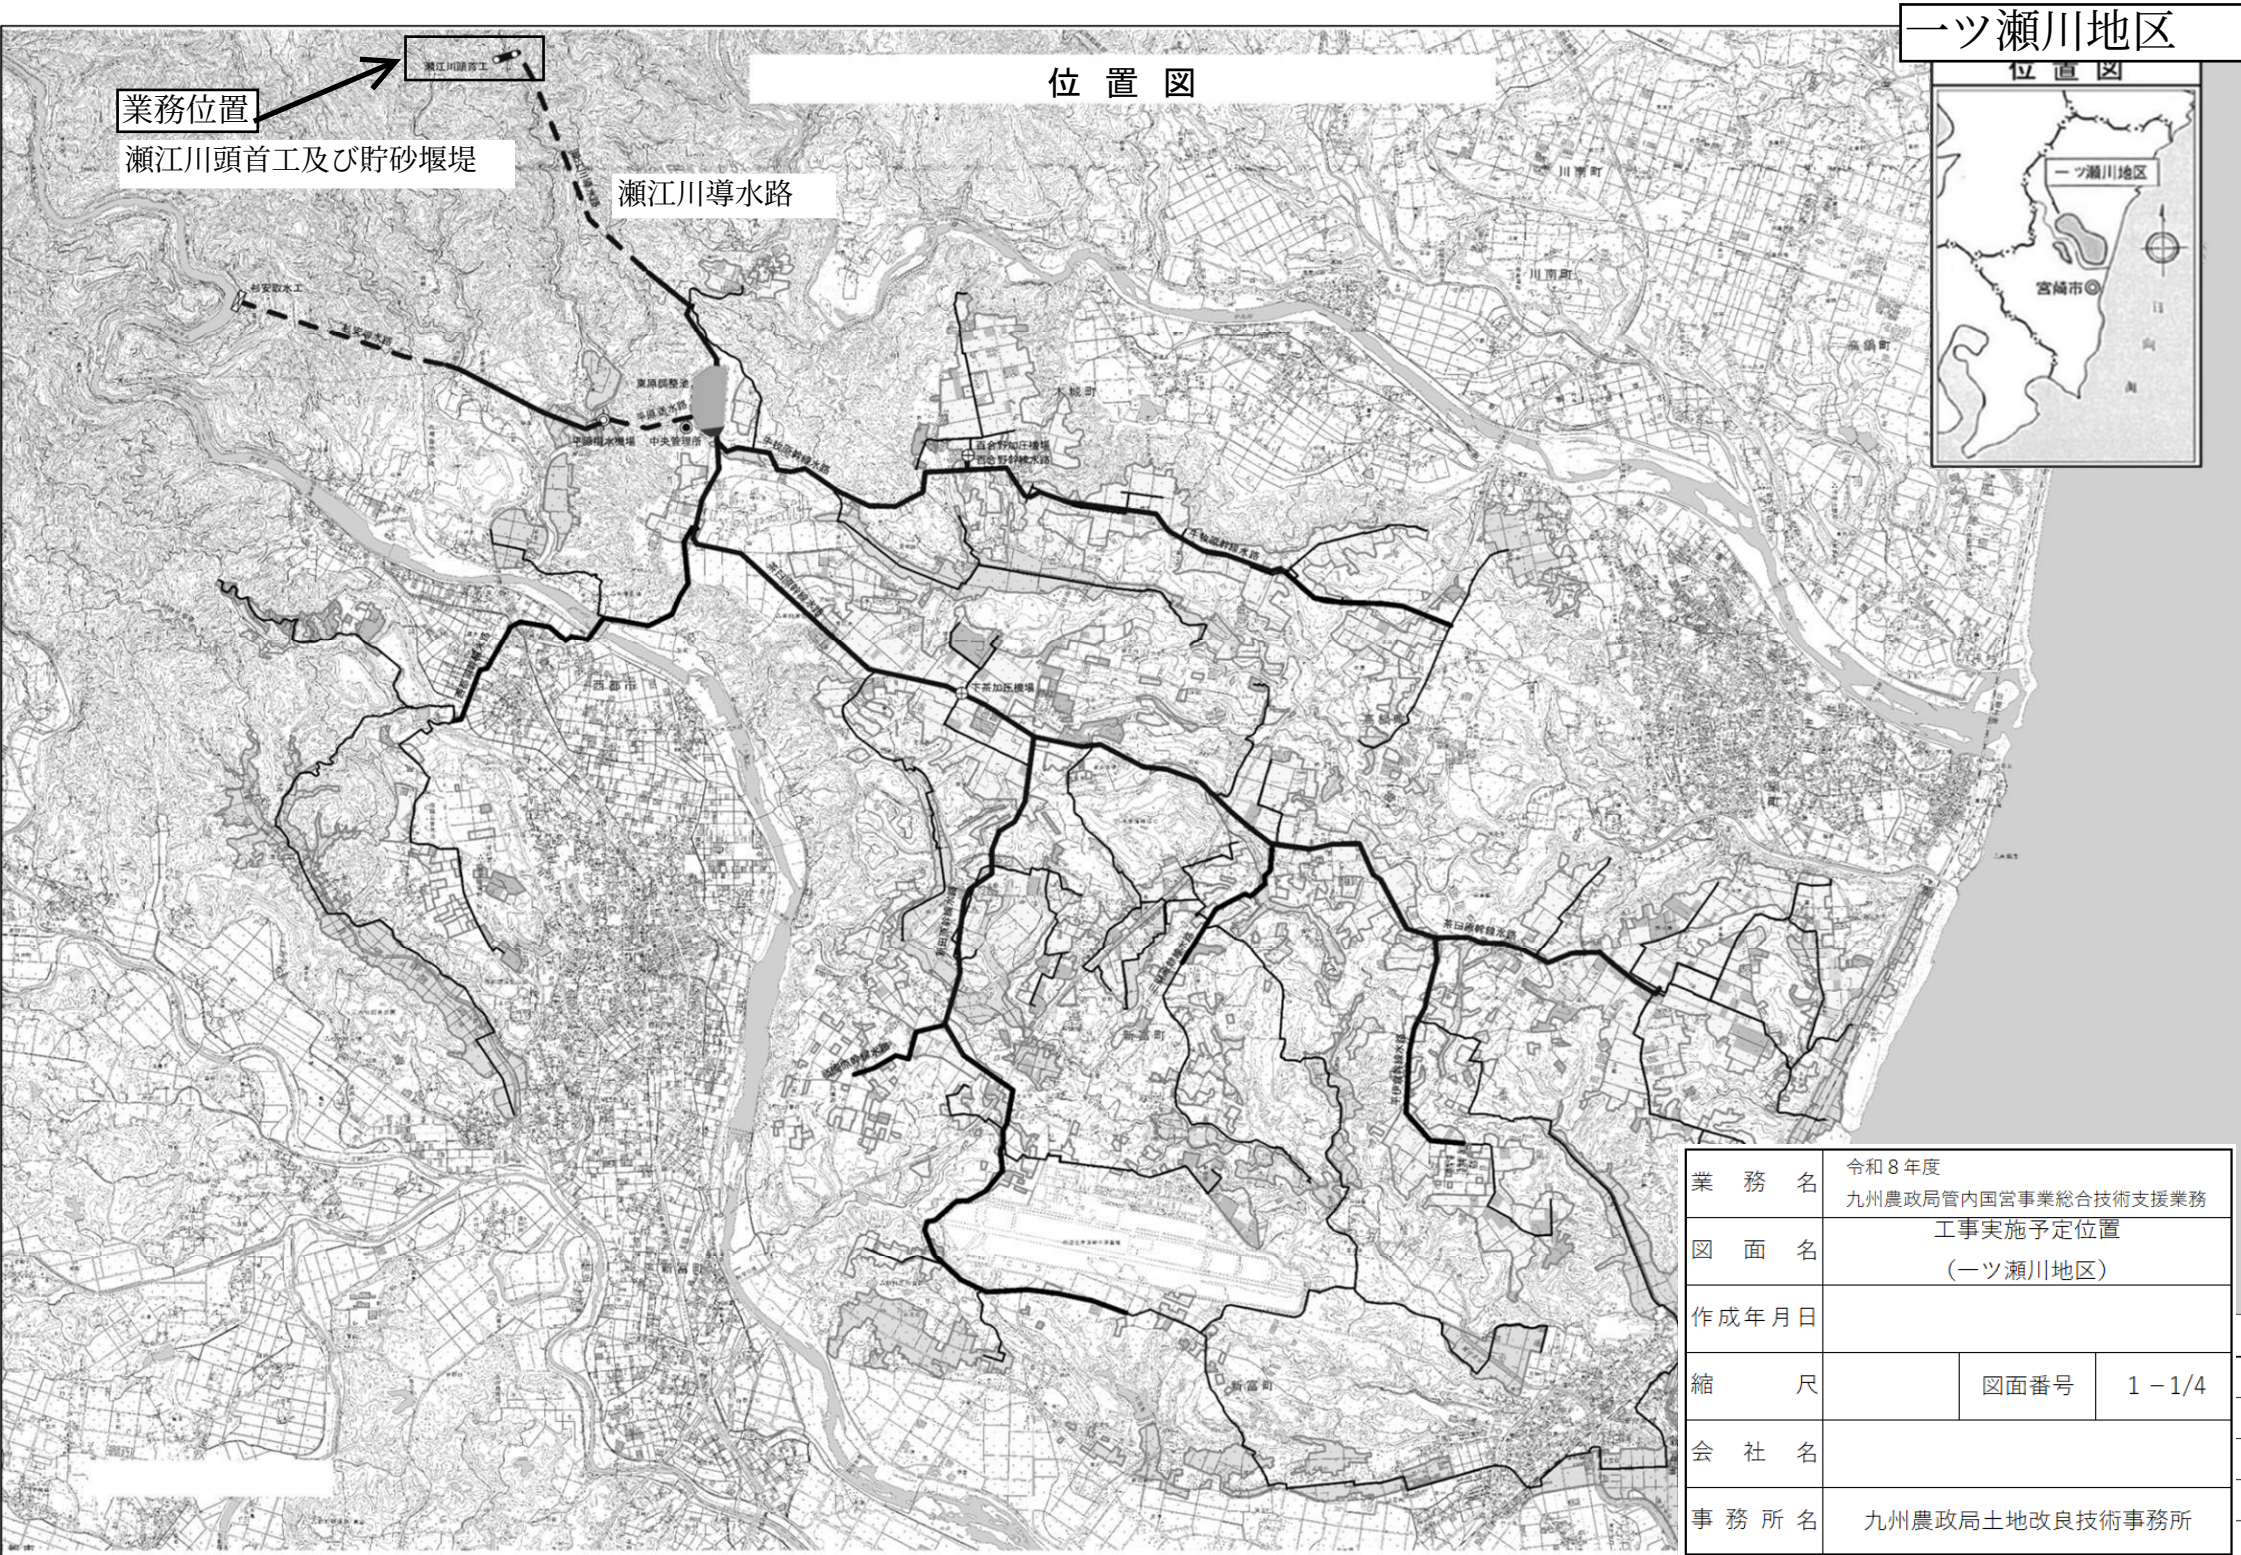


業 務 名	令和8年度 九州農政局管内国営事業総合技術支援業務		
図 面 名	工事実施予定位置 (一ツ瀬川地区)		
作成年月日			
縮 尺		図面番号	1 - 1/4
会 社 名			
事 務 所 名	九州農政局土地改良技術事務所		


平面図 S=1:400

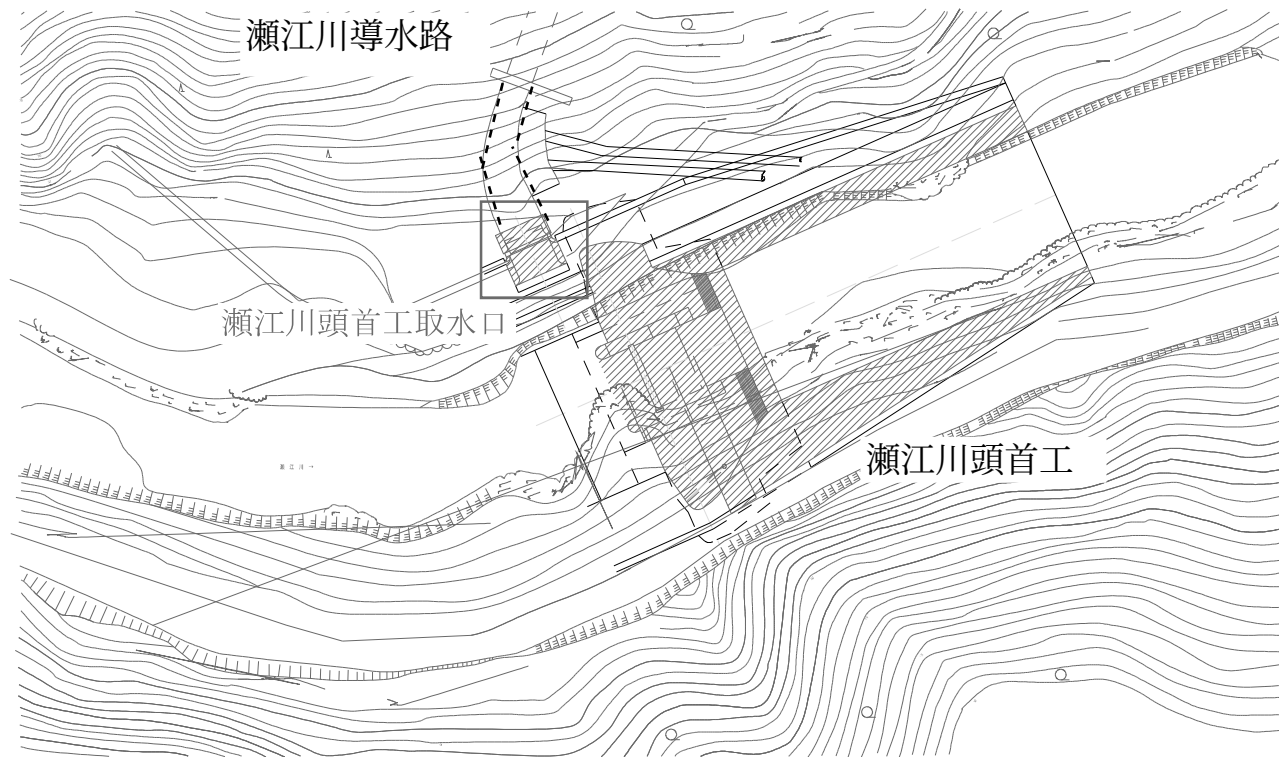


正面図 S=1:400

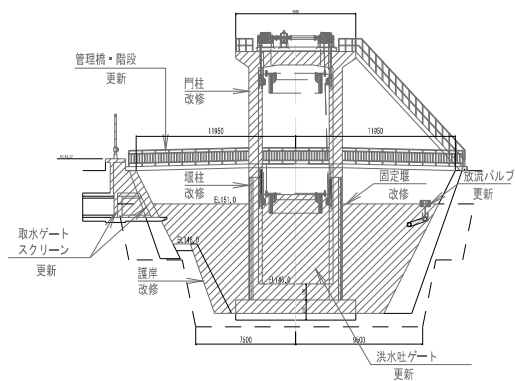

縦断面図 S=1:400

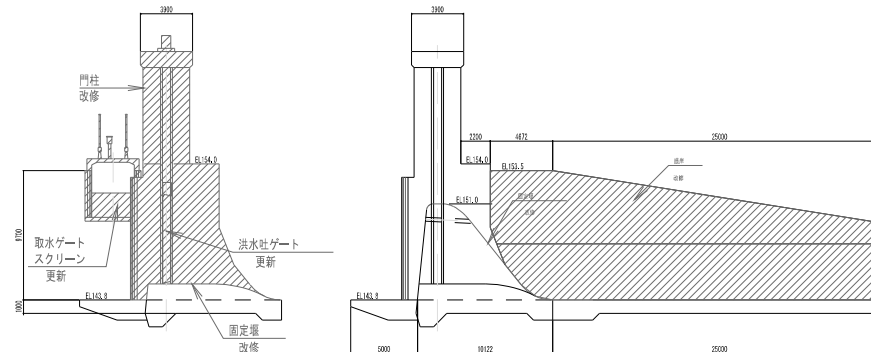


業 務 名	令和8年度 九州農政局管内国営事業総合技術支援業務		
図 面 名	瀬江川頭首工 改修計画図(1/2)		
作成年月日			
縮 尺	図面番号	1-2/4	
会 社 名			
事 務 所 名	九州農政局土地改良技術事務所		

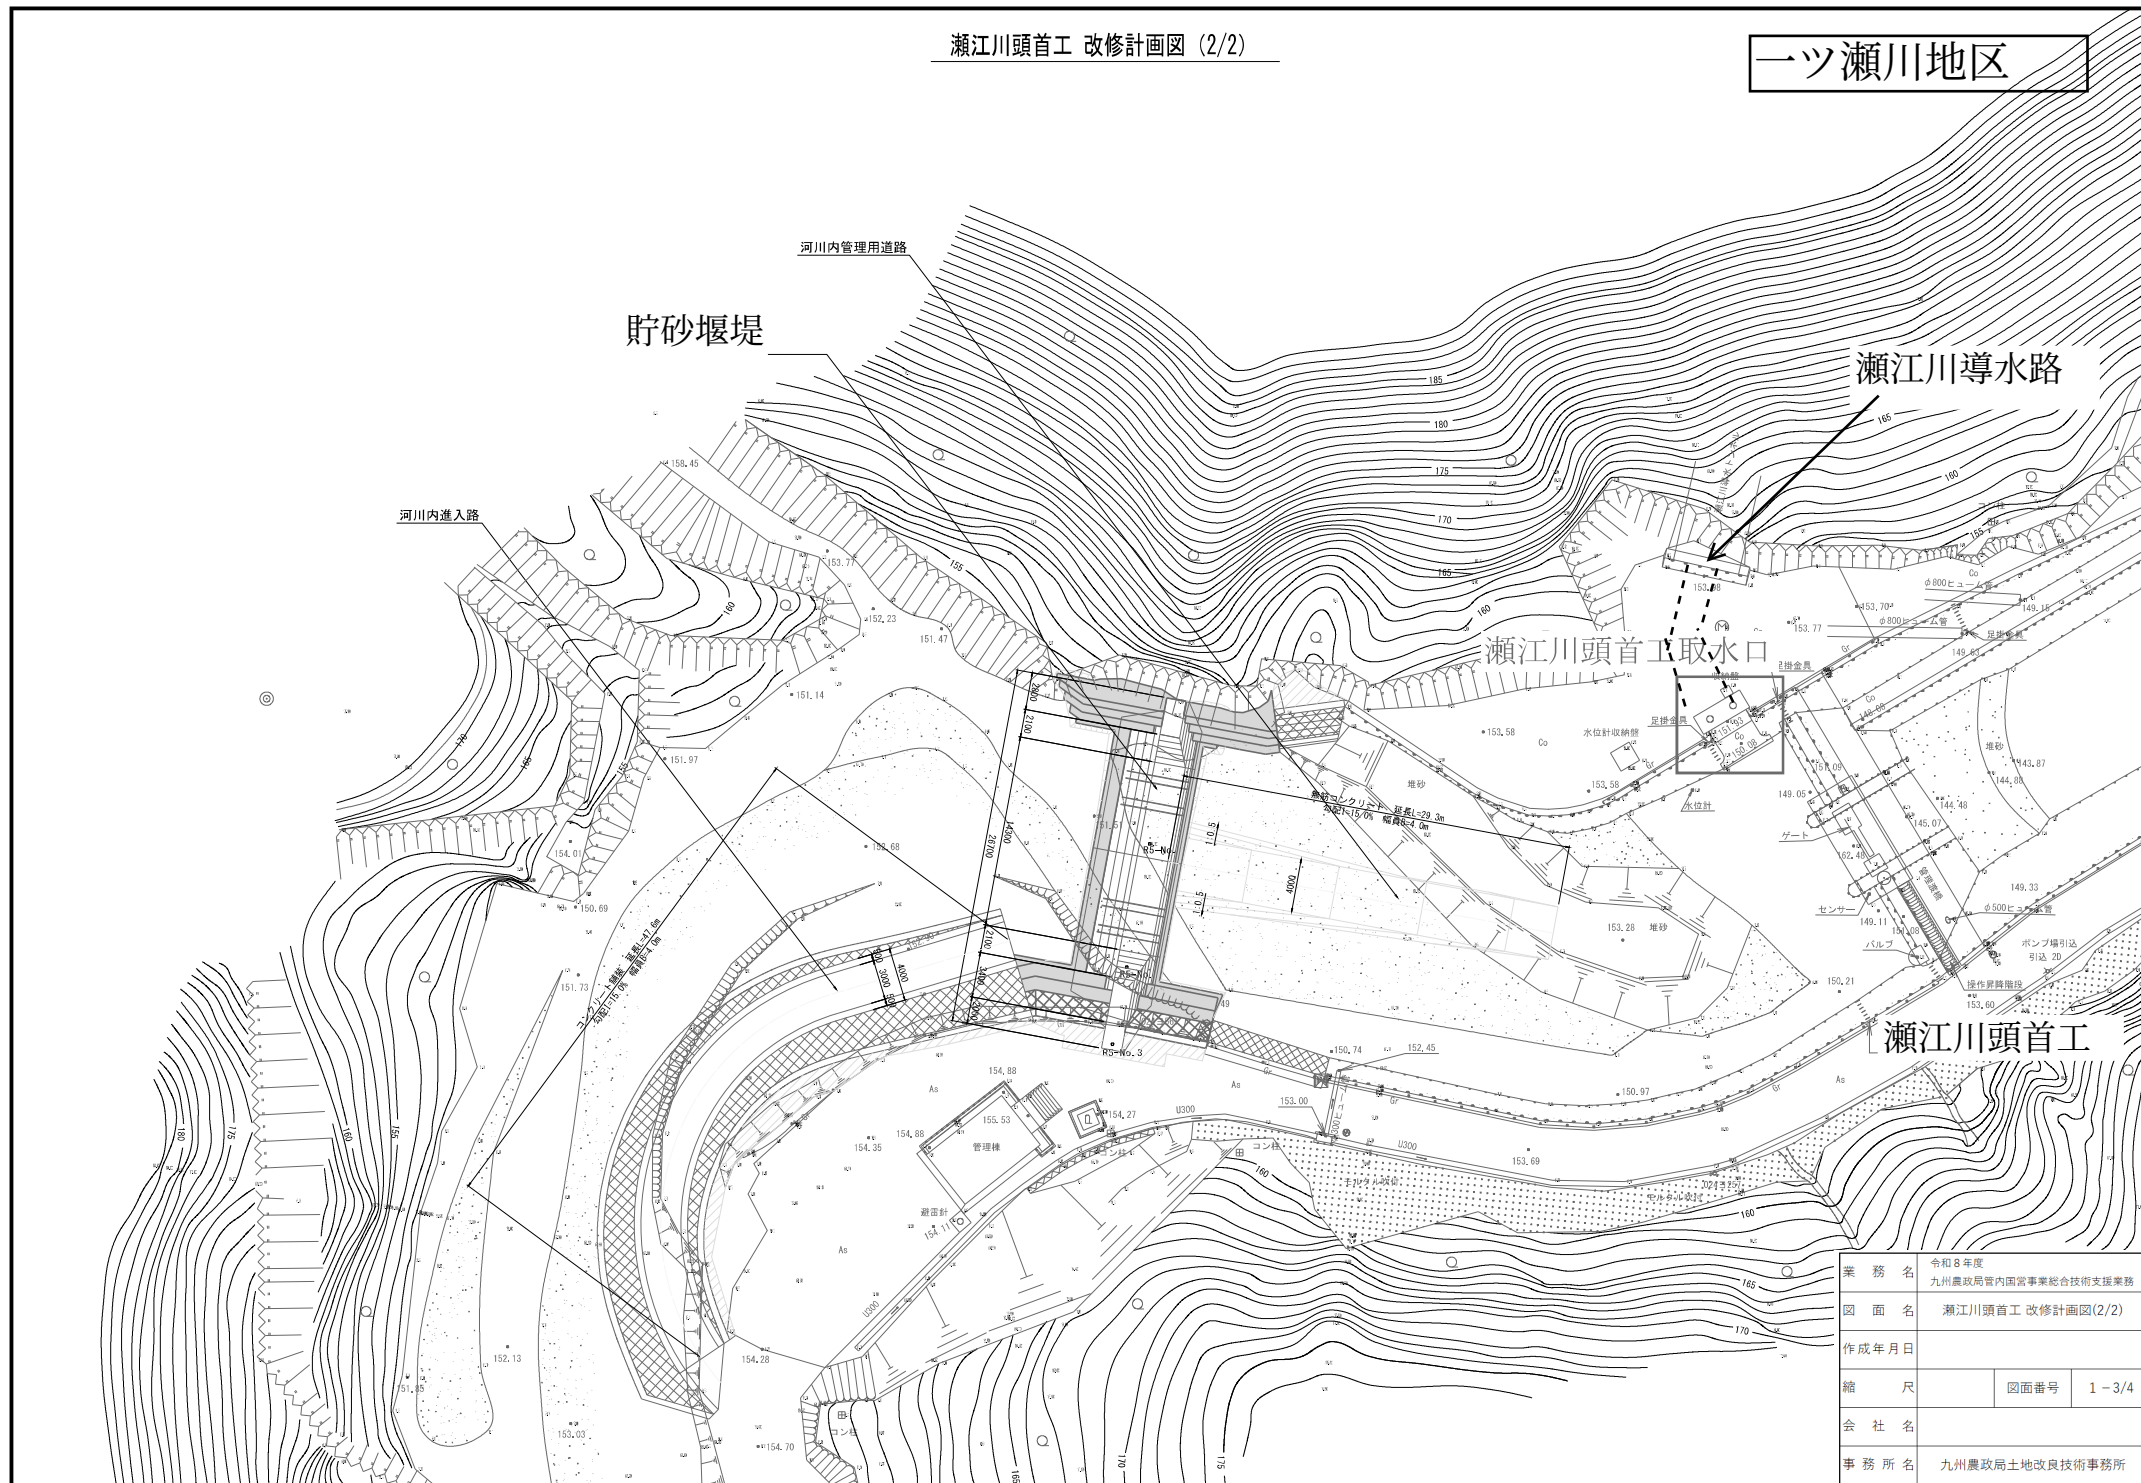


標準断面図

トンネル

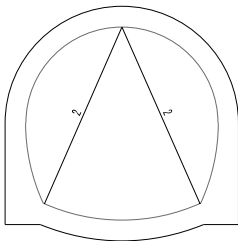

路線名称	改修延長 (m)	径2R (mm)	備考
瀬江川導水路	2727.0	1800	

暗渠


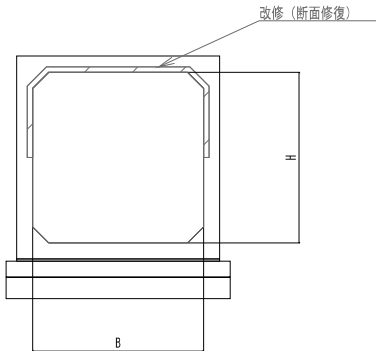


路線名称	改修延長 (m)	幅B (mm)	高さH (mm)	備考
瀬江川導水路	85.0	1600	1600	

業 務 名	令和8年度 九州農政局管内農業事業総合技術支援業務		
図 面 名	瀬江川導水路 改修計画図		
作成年月日			
縮 尺		図面番号	1 - 4/4
会 社 名			
事 務 所 名	九州農政局土地改良技術事務所		

位置図


S=1:10000

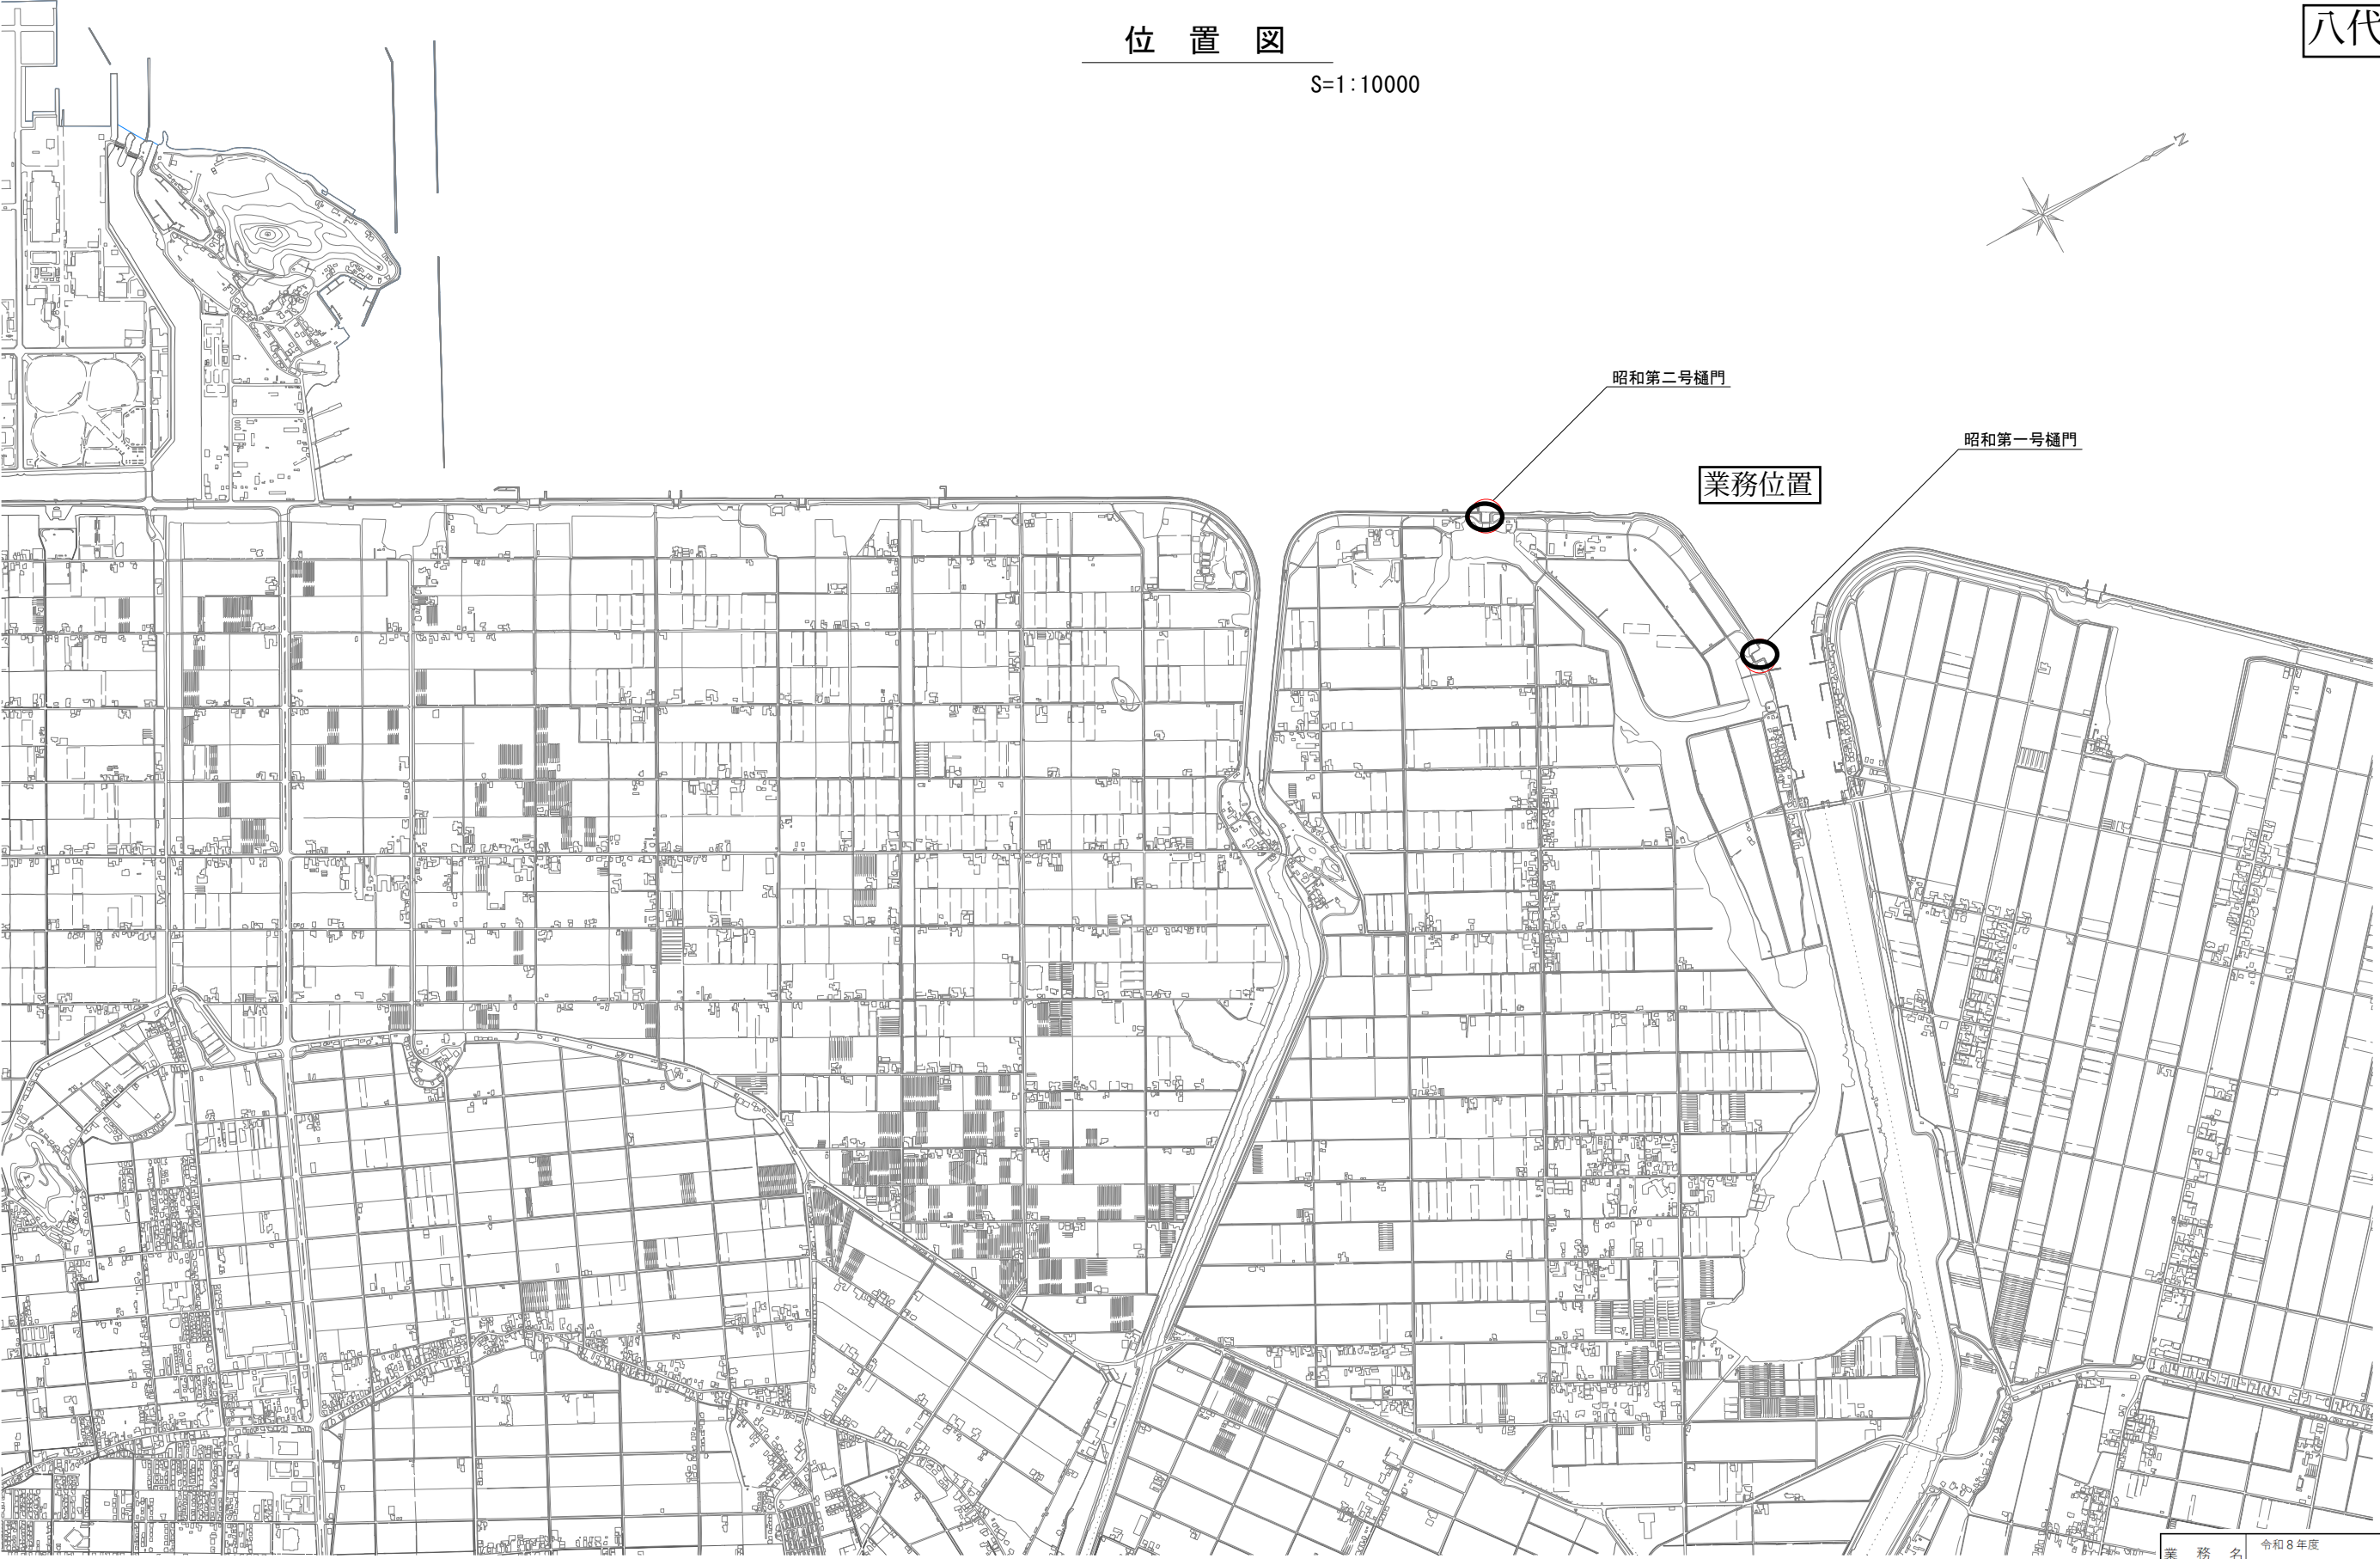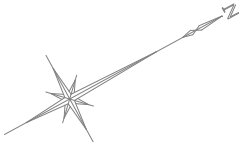

業 務 名	令和 8 年度 九州農政局管内国営事業総合技術支援業務		
図 面 名	工事実施予定位置 (八代地区)		
作成年月日			
縮 尺		図面番号	2 - 1 / 4
会 社 名			
事 務 所 名	九州農政局土地改良技術事務所		

八代地区


大型土のう仮締切 L=30.4m

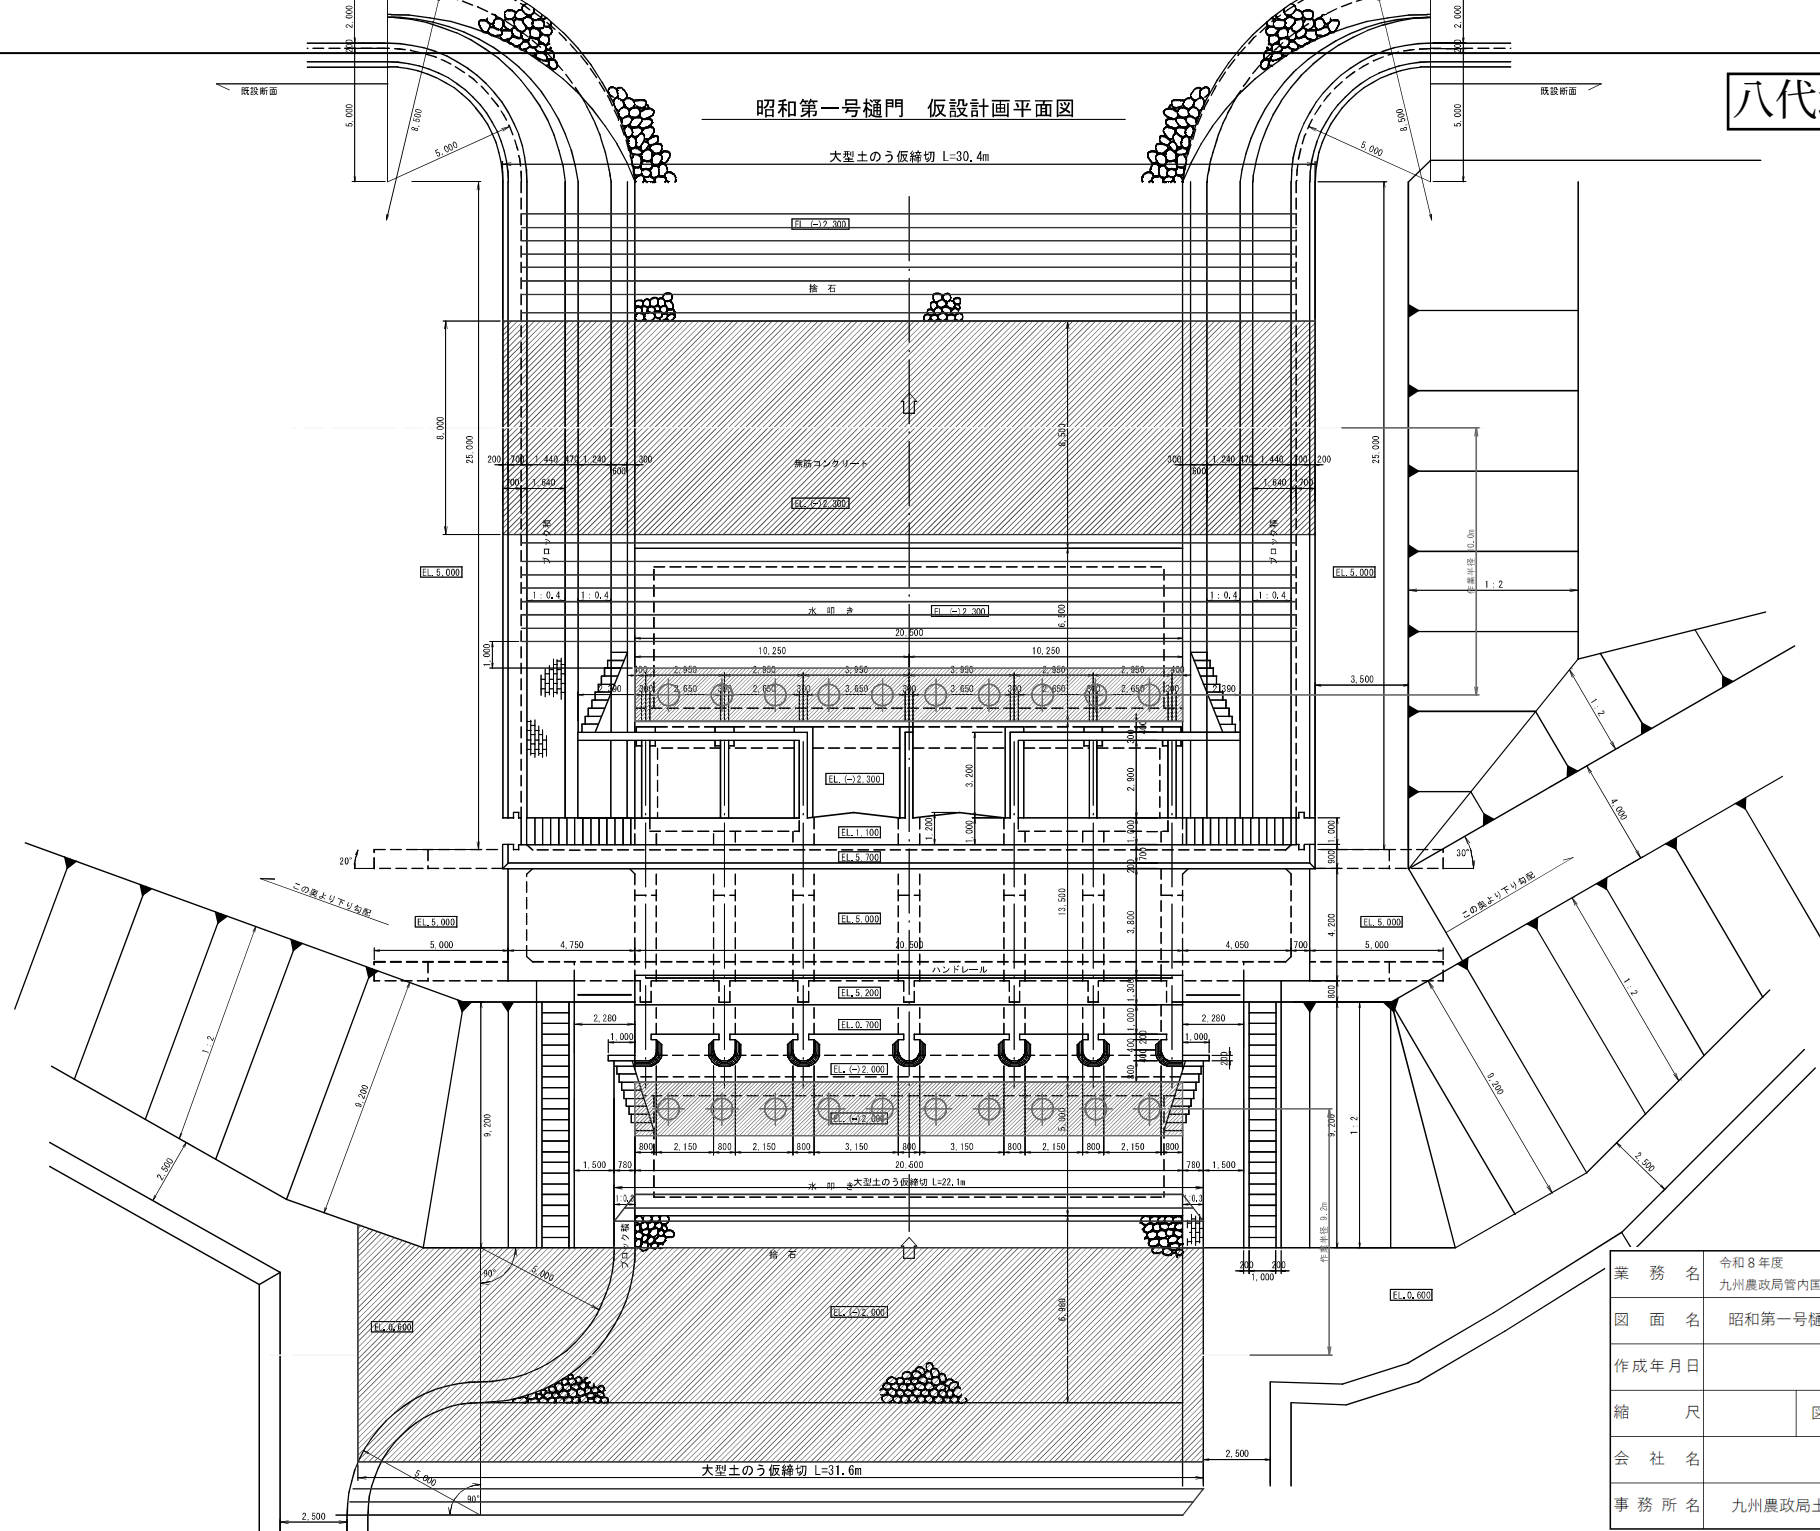

業 務 名	令和 8 年度 九州農政局管内国営事業総合技術支援業務		
図 面 名	昭和第一号樋門 仮設計画平面図		
作成年月日			
縮 尺		図面番号	2 - 2/4
会 社 名			
事 務 所 名	九州農政局土地改良技術事務所		

昭和第二号樋門 仮設計画平面図

大型土のう仮締切 L=30.4m

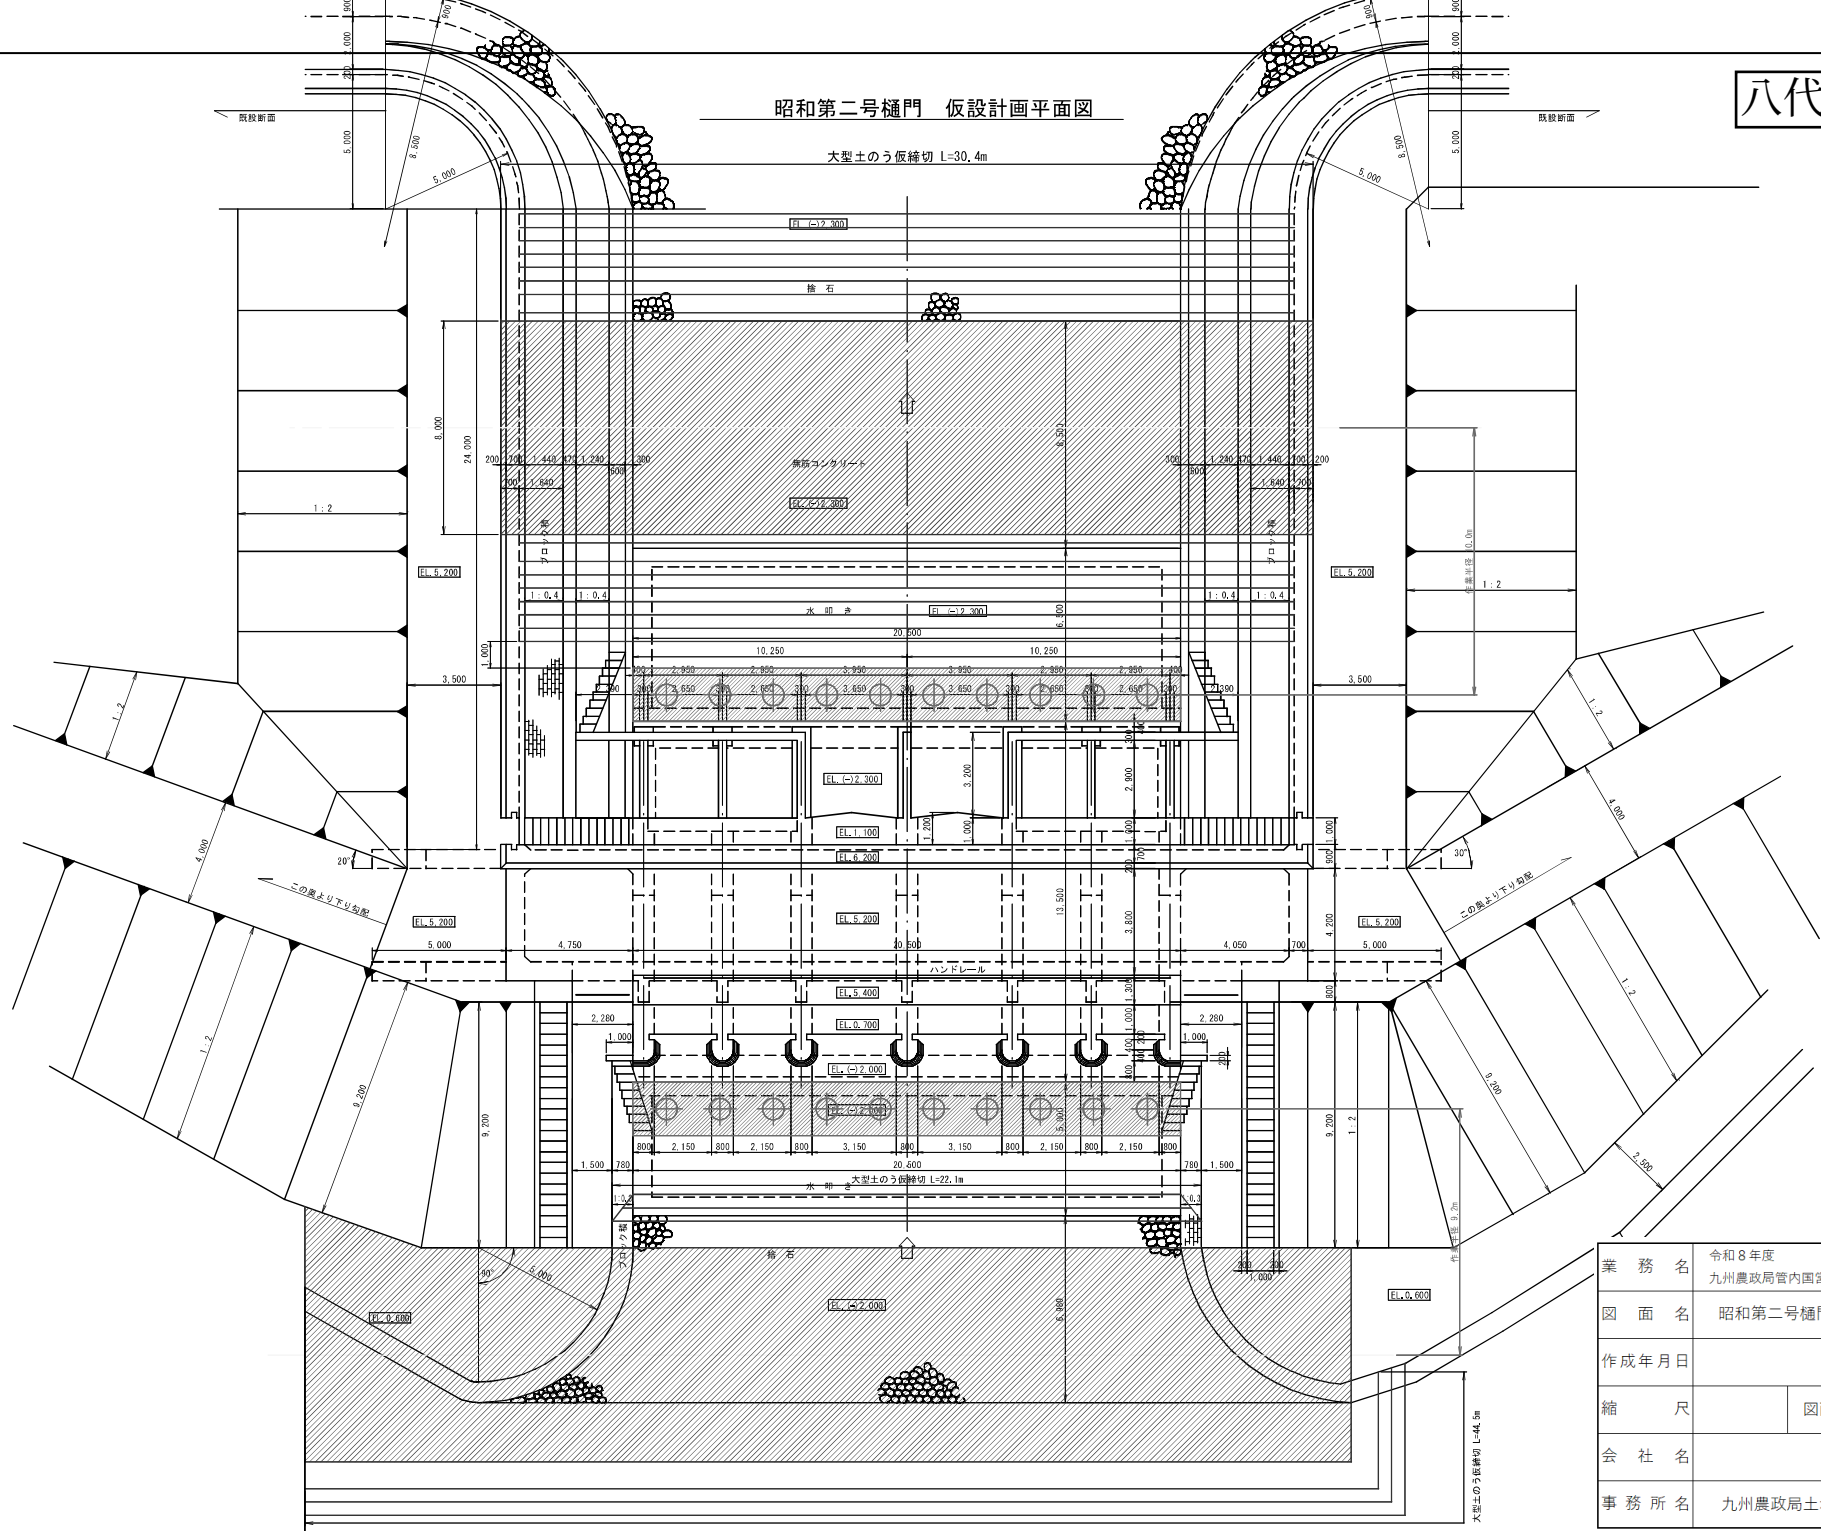


業 務 名	令和 8 年度 九州農政局管内国営事業総合技術支援業務		
図 面 名	昭和第二号樋門 仮設計画平面図		
作成年月日			
縮 尺		図面番号	2 - 3/4
会 社 名			
事 務 所 名	九州農政局土地改良技術事務所		

昭和第一号・第二号樋門仮設計画断面図



S=1:100

八代地区

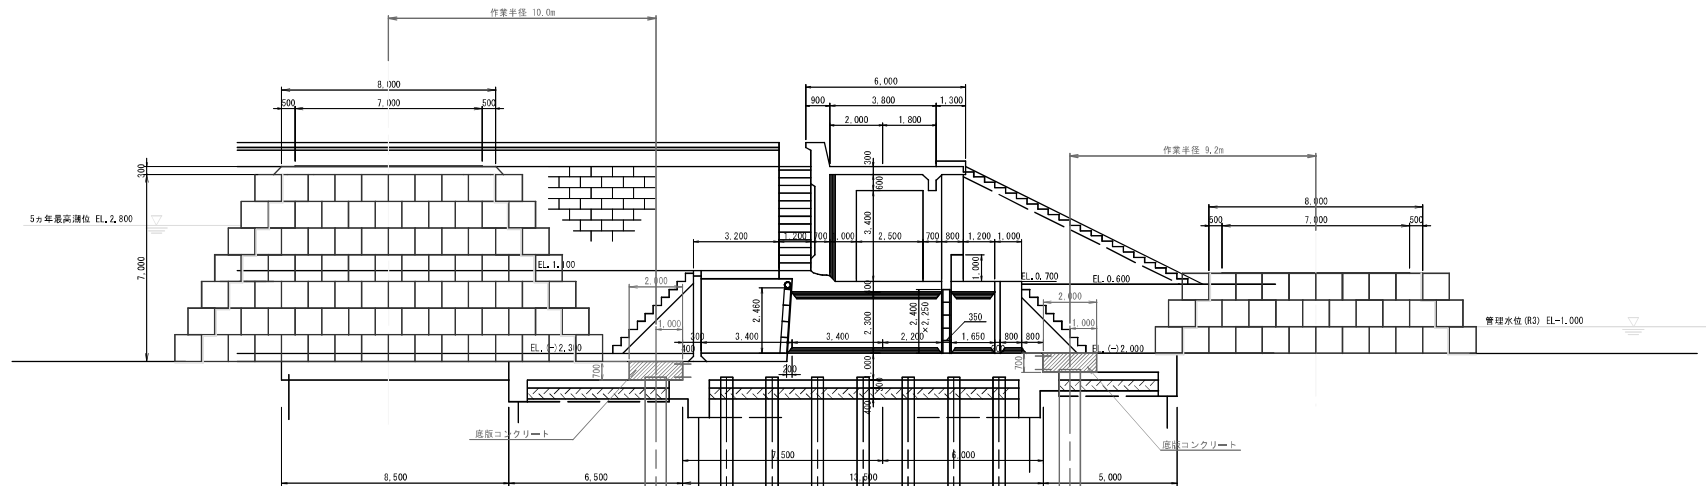

大型土のう仮締切断面図


S=1:100

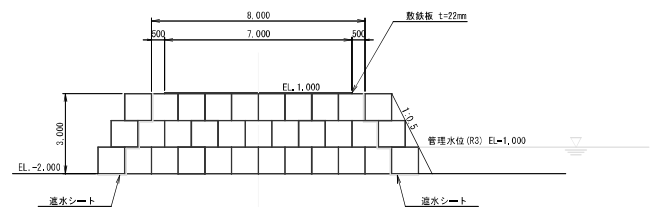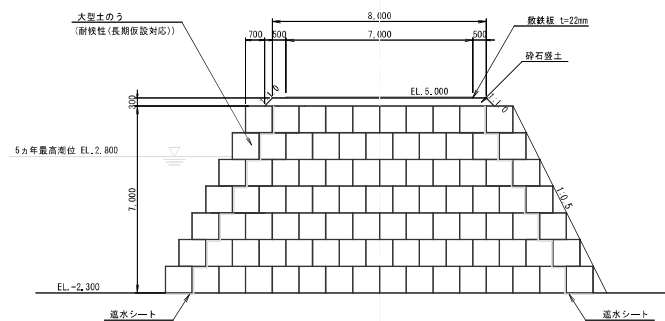

業 務 名	令和8年度 九州農政局管内国営事業総合技術支援業務		
図 面 名	昭和第一号・二号樋門仮設計画断面図		
作成年月日			
縮 尺		図面番号	2 - 4/4
会 社 名			
事 務 所 名	九州農政局土地改良技術事務所		




位置図

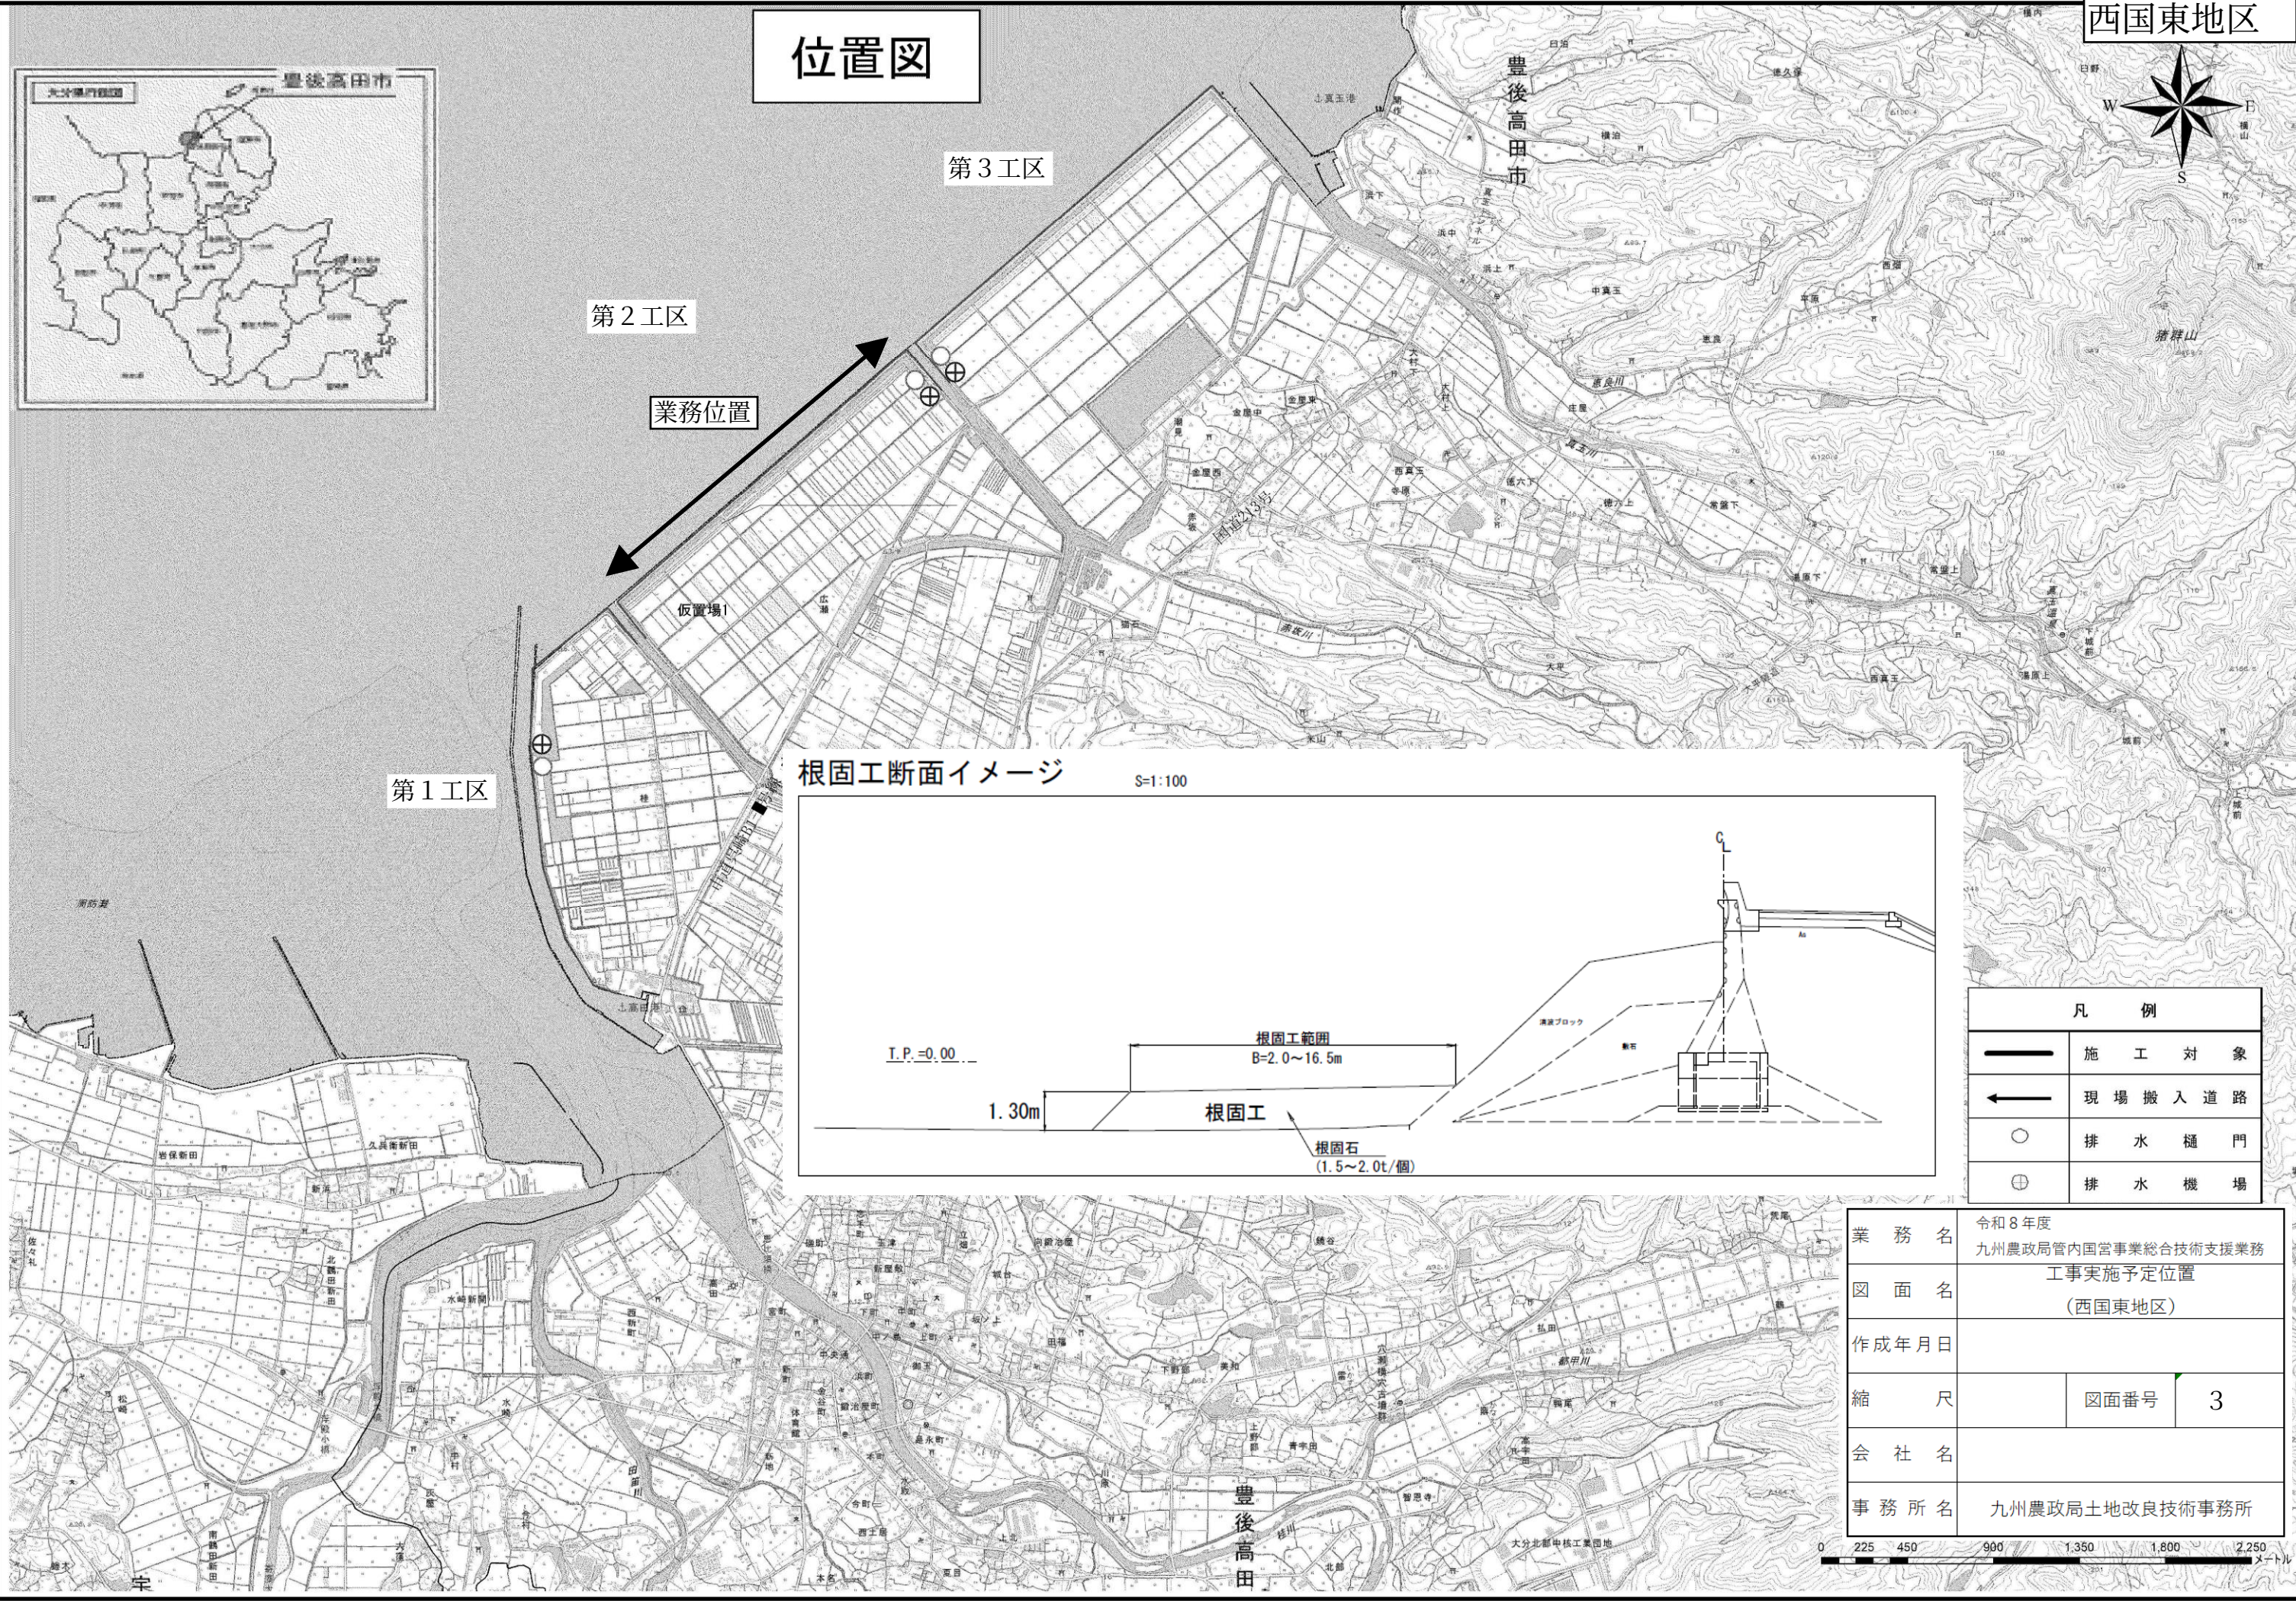

根固工断面イメージ

S=1:100

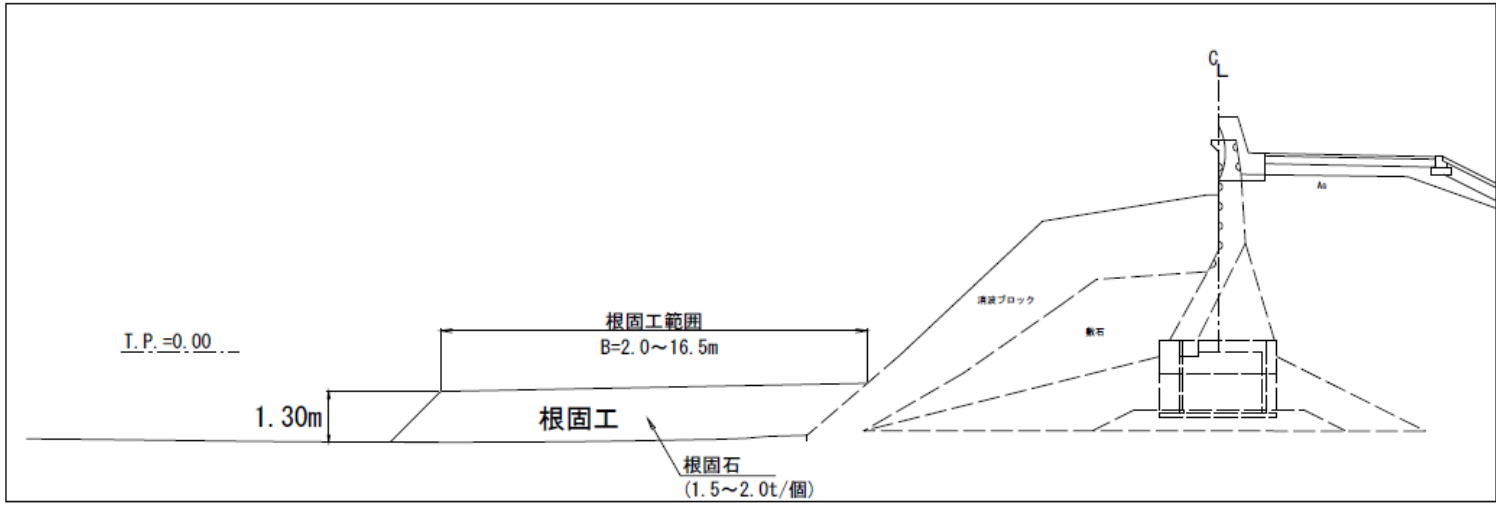

凡 例	
	施 工 対 象
	現 場 搬 入 道 路
	排 水 樋 門
	排 水 機 場

業 務 名	令和8年度 九州農政局管内国営事業総合技術支援業務		
図 面 名	工事実施予定位置 (西国東地区)		
作成年月日			
縮 尺		図面番号	3
会 社 名			
事 務 所 名	九州農政局土地改良技術事務所		

0 225 450 900 1,350 1,800 2,250メートル