



誰もが住んでみたい村に
農業農村整備

令和 6 年度

土地改良施設突発事故復旧事業

諫早湾干拓南部排水門ワイヤーロープ取替（その 2）工事

積 算 書

（当初）

九州農政局
北部九州土地改良調査管理事務所

九州農政局

九州農政局

[illegible]

[illegible]

[illegible]

[illegible]

[illegible]

事業名	土地改良施設突発事故復旧事業					
工事名	諫早湾干拓南部排水門ワイヤーロープ取替（その２）工事					
工事別工事名:諫早湾干拓南部排水門ワイヤーロープ取替（その２）工事						
名 称（規 格）		数 量	単 位	単 価	金 額	備 考
直接工事費					7,358,000	
・ 水門扉据付工		1.000	式		7,358,000	
・ ・ 水門扉据付工		1.000	式		7,358,000	
・ ・ ・ ワイヤーロープ取替工		1.000	式	2,345,000	2,345,000	1 式当たり
S41030	ワイヤーロープ取替工（水門設備修繕） 420m	1.000	門	1,356,125	1,356,125	歩A・単A S単 34号
X41006	据付間接費 水門設備（小形水門を除く）【修繕】，，140％	1.000	式	1,898,575	1,898,575	歩A・単A X単 2号
T00001	ワイヤーロープ取替工 据付材料費	1.000	式	935,000	935,000	歩A・単A T単 1号
X41002	補助材料費（据付） 水門設備（小形水門設備を除く），，4％	1.000	式	54,245	54,245	歩A・単A X単 1号
合 計					4,243,945	
計（１）（直接費対象分）					2,345,370	
計（２）（間接費対象分）					1,898,575	
・ ・ ・ 水門扉据付工（仮設費）		1.000	式	301,000	301,000	1 式当たり
S18031	足場工 なし,単管,なし	75.000	掛㎡	4,017	301,275	歩A・単A S単 30号
合 計					301,275	
・ ・ ・ 開閉装置切り離し復旧		1.000	式	156,000	156,000	1 式当たり
T00002	開閉装置切り離し復旧	1.000	式	155,856	155,856	歩A・単A T単 2号
X41006	据付間接費 水門設備（小形水門を除く）【修繕】，，140％	1.000	式	161,650	161,650	歩A・単A X単 3号
合 計					317,506	
計（１）（直接費対象分）					155,856	
計（２）（間接費対象分）					161,650	
・ ・ ・ ワイヤーロープ取替調整工		1.000	式	486,000	486,000	1 式当たり
T00003	調整工	1.000	式	173,196	173,196	歩A・単A T単 3号
X41006	据付間接費 水門設備（小形水門を除く）【修繕】，，140％	1.000	式	242,474	242,474	歩A・単A X単 4号
T00004	潜水作業 潜水土船運転	2.000	日	156,576	313,152	歩A・単A T単 4号
合 計					728,822	
計（１）（直接費対象分）					486,348	
計（２）（間接費対象分）					242,474	
・ ・ ・ 予備ゲート撤去 扉体9ブロック		1.000	式	1,582,000	1,582,000	1 式当たり
T00006	予備ゲート撤去 扉体9ブロック	1.000	式	470,810	470,810	歩A・単A T単 5号
T00007	潜水作業 潜水土船運転	1.000	日	156,576	156,576	歩A・単A T単 6号
T00008	予備ゲート水洗い清掃 異物除去、水洗い及びタッチアップ	1.000	式	954,985	954,985	歩A・単A T単 7号
合 計					1,582,371	
・ ・ ・ 通行止め予告看板設置		1.000	式	231,000	231,000	1 式当たり
T00016	通行止め予告看板設置 看板設置	1.000	式	231,336	231,336	歩A・単A T単 13号
合 計					231,336	
・ ・ ・ 通行止め予告看板撤去		1.000	式	231,000	231,000	1 式当たり
T00009	通行止め予告看板撤去 看板撤去	1.000	式	231,336	231,336	歩A・単A T単 8号

[illegible]

事業名 土地改良施設突発事故復旧事業						
工事名 諫早湾干拓南部排水門ワイヤーロープ取替(その2)工事						
工事別工事名:諫早湾干拓南部排水門ワイヤーロープ取替(その2)工事						
コード	名 称 (規 格)	数 量	単 位	単 価	金 額	備 考
S02111	*** S単 - 1号 ***					
	潜水士船損料(運転)					
	潜水士船損料(運転) FRP 70PS型		日	19,200		歩A・単A
S02111	*** S単 - 2号 ***					
	潜水士船損料(共用)					
	潜水士船損料(共用) FRP 70PS型		日	3,350		歩A・単A
S02115	*** S単 - 3号 ***					
	据付工					
	据付工		人	28,866		歩A・単A
S02115	*** S単 - 4号 ***					
	普通作業員					
	普通作業員		人	20,196		歩A・単A
S02115	*** S単 - 5号 ***					
	潜水世話役					
	潜水世話役		人	41,922		歩A・単A
S02115	*** S単 - 6号 ***					
	潜水士					
	潜水士		人	41,922		歩A・単A
S02115	*** S単 - 7号 ***					
	潜水連絡員					
	潜水連絡員		人	27,438		歩A・単A
S02115	*** S単 - 8号 ***					
	潜水送気員					
	潜水送気員		人	28,254		歩A・単A
S02115	*** S単 - 9号 ***					
	土木一般世話役					
	土木一般世話役		人	27,846		歩A・単A
S02115	*** S単 - 10号 ***					
	とび工					
	とび工		人	25,806		歩A・単A
S02115	*** S単 - 11号 ***					
	運転手(特殊)					
	運転手(特殊)		人	23,868		歩A・単A
S02115	*** S単 - 12号 ***					
	橋りょう塗装工					
	橋りょう塗装工		人	33,150		歩A・単A
S02115	*** S単 - 13号 ***					
	交通誘導警備員B					
	交通誘導警備員B		人	15,096		歩A・単A
S02116	*** S単 - 14号 ***					
	タイベックス等消耗品					
	タイベックス等消耗品		式	50,000		歩A・単A
S02116	*** S単 - 15号 ***					
	メッセンジャワイヤ 130mアイ加工付き					
	メッセンジャワイヤ 130mアイ加工付き		本	95,000		歩A・単A
S02116	*** S単 - 16号 ***					
	ジョイント金具					
	ジョイント金具		個	20,000		歩A・単A
S02116	*** S単 - 17号 ***					
	溶接材料					
	溶接材料		式	200,000		歩A・単A
S02116	*** S単 - 18号 ***					
	固縛用チェーン					
	固縛用チェーン		本	25,000		歩A・単A
S02116	*** S単 - 19号 ***					
	養生シート					
	養生シート		式	25,000		歩A・単A
S02116	*** S単 - 20号 ***					
	雑材料					
	雑材料		式	100,000		歩A・単A
S02116	*** S単 - 21号 ***					
	軽油					
	軽油 バト-II給油,,		L	155		歩A・単A
S02116	*** S単 - 22号 ***					
	交通規制設備					

事業名 土地改良施設突発事故復旧事業						
工事名 諫早湾干拓南部排水門ワイヤーロープ取替(その2) 工事						
工事別工事名: 諫早湾干拓南部排水門ワイヤーロープ取替(その2) 工事						
コード	名 称 (規 格)	数 量	単 位	単 価	金 額	備 考
	交通規制設備 資機材一式,, *** S単 - 23号 ***		式	71,000		歩A・単A
S02116	交通規制車両賃料 交通規制車両賃料		日	4,500		歩A・単A
S02116	*** S単 - 24号 *** ワイヤーロープグリス ワイヤーロープグリス シェルアルバニアグリスHDX 16kg/缶,, *** S単 - 25号 ***		缶	26,800		歩A・単A
S16001	トラック[普通型] トラック[普通型] .2.0t積,運転1日当たり算出 *** S単 - 26号 ***		日	29,070		歩A・単A
S16001	トラ-ラ[tミ] トラ-ラ[tミ] .25t積,運転1日当たり算出 *** S単 - 27号 ***		日	78,245		歩A・単A
S16004	*** S単 - 27号 *** ラフレ-ン-ン[油圧伸縮ジ-ブ型・～低騒・排対型(～2次)] ラフレ-ン-ン[油圧伸縮ジ-ブ型・～低騒・排対型(～2次)] ラフレ-ン-ン(油圧伸縮ジ-ブ型),50ton吊り,なし *** S単 - 28号 ***		日	100,000		歩A・単A
S16004	ラフレ-ン-ン[油圧伸縮ジ-ブ型・～低騒・排対型(～2014)] ラフレ-ン-ン[油圧伸縮ジ-ブ型・～低騒・排対型(～2014)] ラフレ-ン-ン(油圧伸縮ジ-ブ型),25ton吊り,なし *** S単 - 29号 ***		日	55,100		歩A・単A
S16004	ラフレ-ン-ン[油圧伸縮ジ-ブ型・～低騒・排対型(～2次)] ラフレ-ン-ン[油圧伸縮ジ-ブ型・～低騒・排対型(～2次)] ラフレ-ン-ン(油圧伸縮ジ-ブ型),4.9ton吊り,なし *** S単 - 30号 ***		日	39,800		歩A・単A
S18031	足場工 足場工 なし,単管,なし *** S単 - 31号 ***		掛㎡	4,017		歩A・単A
S20001	交通誘導警備員A 交通誘導警備員A 1交替制作業,8.0時間,1.0時間,0.0時間 *** S単 - 32号 ***		人	18,374		歩A・単A
S20001	交通誘導警備員B 交通誘導警備員B 1交替制作業,8.0時間,1.0時間,0.0時間 *** S単 - 33号 ***		人	17,228		歩A・単A
S40006	ワイヤロープ ワイヤロープ IWRC6×WS(36)φ45.0mm A種めっき *** S単 - 34号 ***		m	52,400		歩A・単A
S41030	ワイヤロープ取替工(水門設備修繕) ワイヤロープ取替工(水門設備修繕) 420m		門	1,356,125		歩A・単A
X41002	*** X単 - 1号 *** 補助材料費(据付) 補助材料費(据付) 水門設備(小形水門設備を除く),.4% *** X単 - 2号 ***		式	54,245		歩A・単A
X41006	据付間接費 据付間接費 水門設備(小形水門を除く)【修繕】,.140% *** X単 - 3号 ***		式	1,898,575		歩A・単A
X41006	据付間接費 据付間接費 水門設備(小形水門を除く)【修繕】,.140% *** X単 - 4号 ***		式	161,650		歩A・単A
X41006	据付間接費 据付間接費 水門設備(小形水門を除く)【修繕】,.140% *** X単 - 5号 ***		式	242,474		歩A・単A
X41006	据付間接費 据付間接費 水門設備(小形水門を除く)【修繕】,.140% *** X単 - 6号 ***		式	242,474		歩A・単A
X41006	据付間接費 据付間接費 水門設備(小形水門を除く)【修繕】,.140%		式	161,650		歩A・単A
T00001	*** T単 - 1号 *** ワイヤーロープ取替工 据付材料費		式	935,000		歩A・単A
T00002	*** T単 - 2号 *** 開閉装置切り離し復旧		式	155,856		歩A・単A

事業名 土地改良施設突発事故復旧事業						
工事名 諫早湾干拓南部排水門ワイヤーロープ取替(その2)工事						
工事別工事名:諫早湾干拓南部排水門ワイヤーロープ取替(その2)工事						
コード	名 称	数 量	単 位	単 価	金 額	備 考
	*** S単 - 1号 ***					
S02111	潜水士船損料(運転)		日		1,000 各単位	歩A 当たり算出
	潜水士船損料(運転) FRP 70PS型			時間的制約:なし 夜間制約作業時間:0.0	制約作業時間:0.0 冬期補正:なし	
	1)機械器具損料コード 2)機械器具規格	M96001 FRP 70PS型		豪雪補正:なし 基本給時間:8.0	亜熱帯補正:なし 超勤時間:0.0	
	3)単価の入力	19,200円		深夜時間:0.0	週休:4週8休以上	
M96001	潜水士船損料(運転) FRP 70PS型	1.000	日	19,200	19,200	
	合 計				19,200	算出数量 1.000 各単位
	単 価				19,200	
	*** S単 - 2号 ***					
S02111	潜水士船損料(共用)		日		1,000 各単位	歩A 当たり算出
	潜水士船損料(共用) FRP 70PS型			時間的制約:なし 夜間制約作業時間:0.0	制約作業時間:0.0 冬期補正:なし	
	1)機械器具損料コード 2)機械器具規格	M96002 FRP 70PS型		豪雪補正:なし 基本給時間:8.0	亜熱帯補正:なし 超勤時間:0.0	
	3)単価の入力	3,350円		深夜時間:0.0	週休:4週8休以上	
M96002	潜水士船損料(共用) FRP 70PS型	1.000	日	3,350	3,350	
	合 計				3,350	算出数量 1.000 各単位
	単 価				3,350	
	*** S単 - 3号 ***					
S02115	据付工		人		1,000 人	歩A 当たり算出
	据付工			時間的制約:なし 夜間制約作業時間:0.0	制約作業時間:0.0 冬期補正:なし	
	1)労務コード 2)労務単価算定区分	R03002 基(B)		豪雪補正:なし 基本給時間:8.0	亜熱帯補正:なし 超勤時間:0.0	
				深夜時間:0.0	週休:4週8休以上	
R03002	据付工	1.000	人	28,866	28,866	
	合 計				28,866	算出数量 1.000 人
	単 価				28,866	
	*** S単 - 4号 ***					
S02115	普通作業員		人		1,000 人	歩A 当たり算出
	普通作業員			時間的制約:なし 夜間制約作業時間:0.0	制約作業時間:0.0 冬期補正:なし	
	1)労務コード 2)労務単価算定区分	R01003 基(B)		豪雪補正:なし 基本給時間:8.0	亜熱帯補正:なし 超勤時間:0.0	
				深夜時間:0.0	週休:4週8休以上	
R01003	普通作業員	1.000	人	20,196	20,196	
	合 計				20,196	算出数量 1.000 人
	単 価				20,196	
	*** S単 - 5号 ***					
S02115	潜水世話役		人		1,000 人	歩A 当たり算出
	潜水世話役			時間的制約:なし 夜間制約作業時間:0.0	制約作業時間:0.0 冬期補正:なし	
	1)労務コード 2)労務単価算定区分	R01081 基(B)		豪雪補正:なし 基本給時間:8.0	亜熱帯補正:なし 超勤時間:0.0	
				深夜時間:0.0	週休:4週8休以上	
R01081	潜水世話役	1.000	人	41,922	41,922	
	合 計				41,922	算出数量 1.000 人

事業名	土地改良施設突発事故復旧事業					
工事名	諫早湾干拓南部排水門ワイヤーロープ取替(その2)工事					
工事別工事名	諫早湾干拓南部排水門ワイヤーロープ取替(その2)工事					
コード	名 称	数 量	単 位	単 価	金 額	備 考
	単 価				41,922	
	*** S単 - 6号 ***					
S02115	潜水士		人		1.000 人	歩A 当たり算出
	潜水士			時間的制約:なし 夜間制約作業時間:0.0	制約作業時間:0.0 冬期補正:なし	
	1)労務コード 2)労務単価算定区分	R01082 基(B)		豪雪補正:なし 基本給時間:8.0	亜熱帯補正:なし 超勤時間:0.0	
				深夜時間:0.0	週休:4週8休以上	
R01082	潜水士	1.000	人	41,922	41,922	
	合 計				41,922	算出数量 1.000 人
	単 価				41,922	
	*** S単 - 7号 ***					
S02115	潜水連絡員		人		1.000 人	歩A 当たり算出
	潜水連絡員			時間的制約:なし 夜間制約作業時間:0.0	制約作業時間:0.0 冬期補正:なし	
	1)労務コード 2)労務単価算定区分	R01083 基(B)		豪雪補正:なし 基本給時間:8.0	亜熱帯補正:なし 超勤時間:0.0	
				深夜時間:0.0	週休:4週8休以上	
R01083	潜水連絡員	1.000	人	27,438	27,438	
	合 計				27,438	算出数量 1.000 人
	単 価				27,438	
	*** S単 - 8号 ***					
S02115	潜水送気員		人		1.000 人	歩A 当たり算出
	潜水送気員			時間的制約:なし 夜間制約作業時間:0.0	制約作業時間:0.0 冬期補正:なし	
	1)労務コード 2)労務単価算定区分	R01084 基(B)		豪雪補正:なし 基本給時間:8.0	亜熱帯補正:なし 超勤時間:0.0	
				深夜時間:0.0	週休:4週8休以上	
R01084	潜水送気員	1.000	人	28,254	28,254	
	合 計				28,254	算出数量 1.000 人
	単 価				28,254	
	*** S単 - 9号 ***					
S02115	土木一般世話役		人		1.000 人	歩A 当たり算出
	土木一般世話役			時間的制約:なし 夜間制約作業時間:0.0	制約作業時間:0.0 冬期補正:なし	
	1)労務コード 2)労務単価算定区分	R01001 基(B)		豪雪補正:なし 基本給時間:8.0	亜熱帯補正:なし 超勤時間:0.0	
				深夜時間:0.0	週休:4週8休以上	
R01001	土木一般世話役	1.000	人	27,846	27,846	
	合 計				27,846	算出数量 1.000 人
	単 価				27,846	
	*** S単 - 10号 ***					
S02115	とび工		人		1.000 人	歩A 当たり算出
	とび工			時間的制約:なし 夜間制約作業時間:0.0	制約作業時間:0.0 冬期補正:なし	
	1)労務コード 2)労務単価算定区分	R01012 基(B)		豪雪補正:なし 基本給時間:8.0	亜熱帯補正:なし 超勤時間:0.0	
				深夜時間:0.0	週休:4週8休以上	

事業名 土地改良施設突発事故復旧事業						
工事名 諫早湾干拓南部排水門ワイヤーロープ取替(その2)工事						
工事別工事名:諫早湾干拓南部排水門ワイヤーロープ取替(その2)工事						
コード	名 称	数 量	単 位	単 価	金 額	備 考
R01012	とび工	1.000	人	25,806	25,806	
	合 計				25,806	算出数量 1.000 人
	単 価				25,806	
	*** S単 - 11号 ***					
S02115	運転手(特殊)		人		1.000 人	歩A 当たり算出
	運転手(特殊)			時間的制約:なし 夜間制約作業時間:0.0	制約作業時間:0.0 冬期補正:なし	
	1)労務コード 2)労務単価算定区分	R01021 基(B)		豪雪補正:なし 基本給時間:8.0 深夜時間:0.0	亜熱帯補正:なし 超勤時間:0.0 週休:4週8休以上	
R01021	運転手(特殊)	1.000	人	23,868	23,868	
	合 計				23,868	算出数量 1.000 人
	単 価				23,868	
	*** S単 - 12号 ***					
S02115	橋りょう塗装工		人		1.000 人	歩A 当たり算出
	橋りょう塗装工			時間的制約:なし 夜間制約作業時間:0.0	制約作業時間:0.0 冬期補正:なし	
	1)労務コード 2)労務単価算定区分	R01053 基(B)		豪雪補正:なし 基本給時間:8.0 深夜時間:0.0	亜熱帯補正:なし 超勤時間:0.0 週休:4週8休以上	
R01053	橋りょう塗装工	1.000	人	33,150	33,150	
	合 計				33,150	算出数量 1.000 人
	単 価				33,150	
	*** S単 - 13号 ***					
S02115	交通誘導警備員B		人		1.000 人	歩A 当たり算出
	交通誘導警備員B			時間的制約:なし 夜間制約作業時間:0.0	制約作業時間:0.0 冬期補正:なし	
	1)労務コード 2)労務単価算定区分	R01032 基(B)		豪雪補正:なし 基本給時間:8.0 深夜時間:0.0	亜熱帯補正:なし 超勤時間:0.0 週休:4週8休以上	
R01032	交通誘導警備員B	1.000	人	15,096	15,096	
	合 計				15,096	算出数量 1.000 人
	単 価				15,096	
	*** S単 - 14号 ***					
S02116	タイベックス等消耗品		式		1.000 各単位	歩A 当たり算出
	タイベックス等消耗品			時間的制約:なし 夜間制約作業時間:0.0	制約作業時間:0.0 冬期補正:なし	
	1)資材区分 2)地域資材単価コード(P) 3)地区資材単価コード(J) 4)施設機械資材単価コード(K)	地域資材(Pコード) P96001		豪雪補正:なし 基本給時間:8.0 深夜時間:0.0	亜熱帯補正:なし 超勤時間:0.0 週休:4週8休以上	
P96001	タイベックス等消耗品	1.000	式	50,000	50,000	
	合 計				50,000	算出数量 1.000 各単位
	単 価				50,000	
	*** S単 - 15号 ***					
S02116	メッセンジャワイヤ 130mアイ加工付き		本		1.000 各単位	歩A 当たり算出
	メッセンジャワイヤ 130mアイ加工付き			時間的制約:なし 夜間制約作業時間:0.0	制約作業時間:0.0 冬期補正:なし	

事業名 土地改良施設突発事故復旧事業						
工事名 諫早湾干拓南部排水門ワイヤーロープ取替(その2)工事						
工事別工事名:諫早湾干拓南部排水門ワイヤーロープ取替(その2)工事						
コード	名 称	数 量	単 位	単 価	金 額	備 考
	1)資材区分 2)地域資材単価コード(P) 3)地区資材単価コード(J) 4)施設機械資材単価コード(K)	地域資材(Pコード) P96002		豪雪補正:なし 基本給時間:8.0 深夜時間:0.0	亜熱帯補正:なし 超勤時間:0.0 週休:4週8休以上	
P96002	メッセンジャワイヤ 130mアイ加工付き	1.000	本	95,000	95,000	
	合 計				95,000	算出数量 1.000 各単位
	単 価				95,000	
	*** S単 - 16号 ***					
S02116	ジョイント金具		個		1.000 各単位	歩A 当たり算出
	ジョイント金具			時間的制約:なし 夜間制約作業時間:0.0	制約作業時間:0.0 冬期補正:なし	
	1)資材区分 2)地域資材単価コード(P) 3)地区資材単価コード(J) 4)施設機械資材単価コード(K)	地域資材(Pコード) P96003		豪雪補正:なし 基本給時間:8.0 深夜時間:0.0	亜熱帯補正:なし 超勤時間:0.0 週休:4週8休以上	
P96003	ジョイント金具	1.000	個	20,000	20,000	
	合 計				20,000	算出数量 1.000 各単位
	単 価				20,000	
	*** S単 - 17号 ***					
S02116	溶接材料		式		1.000 各単位	歩A 当たり算出
	溶接材料			時間的制約:なし 夜間制約作業時間:0.0	制約作業時間:0.0 冬期補正:なし	
	1)資材区分 2)地域資材単価コード(P) 3)地区資材単価コード(J) 4)施設機械資材単価コード(K)	地域資材(Pコード) P96004		豪雪補正:なし 基本給時間:8.0 深夜時間:0.0	亜熱帯補正:なし 超勤時間:0.0 週休:4週8休以上	
P96004	溶接材料	1.000	式	200,000	200,000	
	合 計				200,000	算出数量 1.000 各単位
	単 価				200,000	
	*** S単 - 18号 ***					
S02116	固縛用チェーン		本		1.000 各単位	歩A 当たり算出
	固縛用チェーン			時間的制約:なし 夜間制約作業時間:0.0	制約作業時間:0.0 冬期補正:なし	
	1)資材区分 2)地域資材単価コード(P) 3)地区資材単価コード(J) 4)施設機械資材単価コード(K)	地域資材(Pコード) P96005		豪雪補正:なし 基本給時間:8.0 深夜時間:0.0	亜熱帯補正:なし 超勤時間:0.0 週休:4週8休以上	
P96005	固縛用チェーン	1.000	本	25,000	25,000	
	合 計				25,000	算出数量 1.000 各単位
	単 価				25,000	
	*** S単 - 19号 ***					
S02116	養生シート		式		1.000 各単位	歩A 当たり算出
	養生シート			時間的制約:なし 夜間制約作業時間:0.0	制約作業時間:0.0 冬期補正:なし	
	1)資材区分 2)地域資材単価コード(P) 3)地区資材単価コード(J) 4)施設機械資材単価コード(K)	地域資材(Pコード) P96006		豪雪補正:なし 基本給時間:8.0 深夜時間:0.0	亜熱帯補正:なし 超勤時間:0.0 週休:4週8休以上	
P96006	養生シート	1.000	式	25,000	25,000	
	合 計				25,000	算出数量 1.000 各単位
	単 価				25,000	
	*** S単 - 20号 ***					

事業名 土地改良施設突発事故復旧事業						
工事名 諫早湾干拓南部排水門ワイヤーロープ取替(その2)工事						
工事別工事名:諫早湾干拓南部排水門ワイヤーロープ取替(その2)工事						
コード	名 称	数 量	単位	単 価	金 額	備 考
S02116	雑材料		式		1.000 各単位	歩A 当たり算出
	雑材料			時間的制約:なし 夜間制約作業時間:0.0	制約作業時間:0.0 冬期補正:なし	
	1)資材区分	地域資材(Pコード)		豪雪補正:なし	亜熱帯補正:なし	
	2)地域資材単価コード(P)	P96007		基本給時間:8.0	超勤時間:0.0	
	3)地区資材単価コード(J)			深夜時間:0.0	週休:4週8休以上	
	4)施設機械資材単価コード(K)					
P96007	雑材料	1.000	式	100,000	100,000	
	合 計				100,000	算出数量 1.000 各単位
	単 価				100,000	
	*** S単 - 21号 ***					
S02116	軽油		L		1.000 各単位	歩A 当たり算出
	軽油 A・B・C給油			時間的制約:なし 夜間制約作業時間:0.0	制約作業時間:0.0 冬期補正:なし	
	1)資材区分	地域資材(Pコード)		豪雪補正:なし	亜熱帯補正:なし	
	2)地域資材単価コード(P)	P34002		基本給時間:8.0	超勤時間:0.0	
	3)地区資材単価コード(J)			深夜時間:0.0	週休:4週8休以上	
	4)施設機械資材単価コード(K)					
P34029	軽油 A・B・C給油	1.000	L	155	155	
	合 計				155	算出数量 1.000 各単位
	単 価				155	
	*** S単 - 22号 ***					
S02116	交通規制設備		式		1.000 各単位	歩A 当たり算出
	交通規制設備 資機材一式			時間的制約:なし 夜間制約作業時間:0.0	制約作業時間:0.0 冬期補正:なし	
	1)資材区分	地域資材(Pコード)		豪雪補正:なし	亜熱帯補正:なし	
	2)地域資材単価コード(P)	P96008		基本給時間:8.0	超勤時間:0.0	
	3)地区資材単価コード(J)			深夜時間:0.0	週休:4週8休以上	
	4)施設機械資材単価コード(K)					
P96008	交通規制設備 資機材一式	1.000	式	71,000	71,000	
	合 計				71,000	算出数量 1.000 各単位
	単 価				71,000	
	*** S単 - 23号 ***					
S02116	交通規制車両賃料		日		1.000 各単位	歩A 当たり算出
	交通規制車両賃料			時間的制約:なし 夜間制約作業時間:0.0	制約作業時間:0.0 冬期補正:なし	
	1)資材区分	地域資材(Pコード)		豪雪補正:なし	亜熱帯補正:なし	
	2)地域資材単価コード(P)	P96009		基本給時間:8.0	超勤時間:0.0	
	3)地区資材単価コード(J)			深夜時間:0.0	週休:4週8休以上	
	4)施設機械資材単価コード(K)					
P96009	交通規制車両賃料	1.000	日	4,500	4,500	
	合 計				4,500	算出数量 1.000 各単位
	単 価				4,500	
	*** S単 - 24号 ***					
S02116	ワイヤーロープグリス		缶		1.000 各単位	歩A 当たり算出
	ワイヤーロープグリス シェラルバニアグリスHDX 16kg/缶			時間的制約:なし 夜間制約作業時間:0.0	制約作業時間:0.0 冬期補正:なし	
	1)資材区分	地域資材(Pコード)		豪雪補正:なし	亜熱帯補正:なし	
	2)地域資材単価コード(P)	P96010		基本給時間:8.0	超勤時間:0.0	
	3)地区資材単価コード(J)			深夜時間:0.0	週休:4週8休以上	
	4)施設機械資材単価コード(K)					
P96010	ワイヤーロープグリス シェラルバニアグリスHDX 16kg/缶	1.000	缶	26,800	26,800	
	合 計				26,800	算出数量 1.000 各単位
	単 価				26,800	

事業名 土地改良施設突発事故復旧事業						
工事名 諫早湾干拓南部排水門ワイヤーロープ取替(その2) 工事						
工事別工事名:諫早湾干拓南部排水門ワイヤーロープ取替(その2) 工事						
コード	名 称	数 量	単位	単 価	金 額	備 考
	*** S 単 - 25号 ***					
S16001	トラック[普通型]		日		1,000 各単位	歩A 当たり算出
	トラック[普通型] .2.0t積、運転1日当たり算出			時間的制約:なし 夜間制約作業時間:0.0	制約作業時間:0.0 冬期補正:なし	
	1)機械コード 単位が時間のみ	M03082		豪雪補正:なし	亜熱帯補正:なし	
	2)機械コード(同上)	M03082		基本給時間:8.0	超勤時間:0.0	
	3)機械損料算出区分	運転1日当たり算出		深夜時間:0.0	週休:4週8休以上	
	4)運転1日当たり運転時間(T)	4.7時間				
	5)運転日に対する供用日の割合(YC)	1.13				
	6)単価計上区分	機械損料等+燃料+運転労務				
	7)岩石補正区分	岩石補正なし				
	8)燃料の計上方法	機械経費算定基準値による				
	9)燃料区分	軽油				
	10)燃料消費量(入力の場合)	0.0				
	11)消耗部品の計上の有無	消耗部品を計上しない				
	13)消耗部品費の適用条件(2)	消耗部品なし				
	14)名称(消耗部品)	-				
	15)規格(消耗部品)	-				
M03082	トラック[普通型] 2.0t積	1,000	日	4,350	4,350	
P34029	軽油 バッド給油	18,000	L	155	2,790	
R01022	運転手(一般)	1,000	人	21,930	21,930	
						算出数量 1,000 各単位
	合 計				29,070	
	単 価		各単位		29,070	
Y00001	単位					
	*** S 単 - 26号 ***					
S16001	トラ[ミ]		日		1,000 各単位	歩A 当たり算出
	トラ[ミ] .25t積、運転1日当たり算出			時間的制約:なし 夜間制約作業時間:0.0	制約作業時間:0.0 冬期補正:なし	
	1)機械コード 単位が時間のみ	M03123		豪雪補正:なし	亜熱帯補正:なし	
	2)機械コード(同上)	M03123		基本給時間:8.0	超勤時間:0.0	
	3)機械損料算出区分	運転1日当たり算出		深夜時間:0.0	週休:4週8休以上	
	4)運転1日当たり運転時間(T)	6.3時間				
	5)運転日に対する供用日の割合(YC)	1.90				
	6)単価計上区分	機械損料等+燃料+運転労務				
	7)岩石補正区分	岩石補正なし				
	8)燃料の計上方法	機械経費算定基準値による				
	9)燃料区分	軽油				
	10)燃料消費量(入力の場合)	0.0				
	11)消耗部品の計上の有無	消耗部品を計上しない				
	13)消耗部品費の適用条件(2)	消耗部品なし				
	14)名称(消耗部品)	-				
	15)規格(消耗部品)	-				
M03123	トラ[ミ] 25t積	1,000	日	38,800	38,800	
P34029	軽油 バッド給油	113,000	L	155	17,515	
R01022	運転手(一般)	1,000	人	21,930	21,930	
						算出数量 1,000 各単位
	合 計				78,245	
	単 価		各単位		78,245	
Y00001	単位					
	*** S 単 - 27号 ***					
S16004	ラフレンクレン[油圧伸縮ジブ型・～低騒・排対型(～2次)]		日		1,000 日	歩A 当たり算出
	ラフレンクレン[油圧伸縮ジブ型・～低騒・排対型(～2次)] ラフレンクレン(油圧伸縮ジブ型),50ton吊り,なし			時間的制約:なし 夜間制約作業時間:0.0	制約作業時間:0.0 冬期補正:なし	
	1)機械区分	ラフレンクレン(油圧伸縮ジブ型)		豪雪補正:なし	亜熱帯補正:なし	
	2)規格	50ton吊り		基本給時間:8.0	超勤時間:0.0	
	3)運転1日当たり運転時間(T)	0.0		深夜時間:0.0	週休:4週8休以上	
	4)運転日に対する供用日の割合(YC)	0.00				
	5)長期割引単価区分(賃料機械)	なし				
F01088	ラフレンクレン[油圧伸縮ジブ型・～低騒・排対型(～2次)] 吊上能力50t吊	1,000	日	100,000	100,000	
						算出数量 1,000 日
	合 計				100,000	

事業名 土地改良施設突発事故復旧事業						
工事名 諫早湾干拓南部排水門ワイヤーロープ取替(その2)工事						
工事別工事名:諫早湾干拓南部排水門ワイヤーロープ取替(その2)工事						
コード	名 称	数 量	単 位	単 価	金 額	備 考
	単 価		日		100,000	
	*** S単 - 28号 ***					
S16004	ﾌﾌﾚｰﾝｸﾞｰﾝ[油圧伸縮ｼﾞﾌﾞ型・～低騒・排対型(～2014)]		日		1,000	歩A 当たり算出
	ﾌﾌﾚｰﾝｸﾞｰﾝ[油圧伸縮ｼﾞﾌﾞ型・～低騒・排対型(～2014)] ﾌﾌﾚｰﾝｸﾞｰﾝ(油圧伸縮ｼﾞﾌﾞ型),25ton吊り,なし			時間的制約:なし 夜間制約作業時間:0.0	制約作業時間:0.0 冬期補正:なし	
	1)機械区分	ﾌﾌﾚｰﾝｸﾞｰﾝ(油圧伸縮ｼﾞﾌﾞ型)		豪雪補正:なし 基本給時間:8.0	亜熱帯補正:なし 超勤時間:0.0	
	2)規格	25ton吊り		深夜時間:0.0	週休:4週8休以上	
	3)運転1日当たり運転時間(T)	0.0				
	4)運転日に対する供用日の割合(YC)	0.00				
	5)長期割引単価区分(賃料機械)	なし				
F01086	ﾌﾌﾚｰﾝｸﾞｰﾝ[油圧伸縮ｼﾞﾌﾞ型・～低騒・排対型(～2014)] 吊上能力25t吊	1.000	日	55,100	55,100	
	合 計				55,100	算出数量 1.000 日
	単 価		日		55,100	
	*** S単 - 29号 ***					
S16004	ﾌﾌﾚｰﾝｸﾞｰﾝ[油圧伸縮ｼﾞﾌﾞ型・～低騒・排対型(～2次)]		日		1,000	歩A 当たり算出
	ﾌﾌﾚｰﾝｸﾞｰﾝ[油圧伸縮ｼﾞﾌﾞ型・～低騒・排対型(～2次)] ﾌﾌﾚｰﾝｸﾞｰﾝ(油圧伸縮ｼﾞﾌﾞ型),4.9ton吊り,なし			時間的制約:なし 夜間制約作業時間:0.0	制約作業時間:0.0 冬期補正:なし	
	1)機械区分	ﾌﾌﾚｰﾝｸﾞｰﾝ(油圧伸縮ｼﾞﾌﾞ型)		豪雪補正:なし 基本給時間:8.0	亜熱帯補正:なし 超勤時間:0.0	
	2)規格	4.9ton吊り		深夜時間:0.0	週休:4週8休以上	
	3)運転1日当たり運転時間(T)	0.0				
	4)運転日に対する供用日の割合(YC)	0.00				
	5)長期割引単価区分(賃料機械)	なし				
F01082	ﾌﾌﾚｰﾝｸﾞｰﾝ[油圧伸縮ｼﾞﾌﾞ型・～低騒・排対型(～2次)] 吊上能力4.9t吊	1.000	日	39,800	39,800	
	合 計				39,800	算出数量 1.000 日
	単 価		日		39,800	
	*** S単 - 30号 ***					
S18031	足場工		掛㎡		100,000	歩A 当たり算出
	足場工 なし,単管,なし			時間的制約:なし 夜間制約作業時間:0.0	制約作業時間:0.0 冬期補正:なし	
	1)足場区分	単管		豪雪補正:なし 基本給時間:8.0	亜熱帯補正:なし 超勤時間:0.0	
	2)安全ネット区分	なし		深夜時間:0.0	週休:4週8休以上	
	3)長期割引単価区分(賃料機械)	なし				
R01001	土木一般世話役	1.900	人	27,846	52,907	
R01012	とび工	6.900	人	25,806	178,061	
R01003	普通作業員	1.800	人	20,196	36,353	
F01086	ﾌﾌﾚｰﾝｸﾞｰﾝ[油圧伸縮ｼﾞﾌﾞ型・～低騒・排対型(～2014)] 吊上能力25t吊	0.800	日	55,100	44,080	
Y00004	諸雑費	0.290		311,401	90,306	
	合 計				401,707	算出数量 100.000 掛㎡
	単 価		掛㎡		4,017	
	*** S単 - 31号 ***					
S20001	交通誘導警備員A		人		1,000	歩A 当たり算出
	交通誘導警備員A 1交替制作業,8.0時間,1.0時間,0.0時間			時間的制約:なし 夜間制約作業時間:0.0	制約作業時間:0.0 冬期補正:なし	
	1)労務コード	R01031		豪雪補正:なし 基本給時間:8.0	亜熱帯補正:なし 超勤時間:0.0	
	2)作業区分	1交替制作業		深夜時間:0.0	週休:4週8休以上	
	3)基本給対象時間以内の作業時間	8.0時間				
	4)超勤割増対象作業時間	1.0時間				
	5)深夜割増対象作業時間	0.0時間				
R01031	交通誘導警備員A	1.000	人	18,374	18,374	
	合 計				18,374	算出数量 1.000 人

[illegible]

事業名 土地改良施設突発事故復旧事業						
工事名 諫早湾干拓南部排水門ワイヤーロープ取替(その2)工事						
工事別工事名: 諫早湾干拓南部排水門ワイヤーロープ取替(その2)工事						
コード	名 称	数 量	単位	単 価	金 額	備 考
	*** X単 - 1号 ***					
X41002	補助材料費(据付)		式		1,000	歩A 当たり算出
	補助材料費(据付)			時間的制約:なし 夜間制約作業時間:0.0	制約作業時間:0.0 冬期補正:なし	
	水門設備(小形水門設備を除く) , ,4%			豪雪補正:なし 基本給時間:8.0	亜熱帯補正:なし 超勤時間:0.0	
	1)工種区分	水門設備(小形水門設備を除く)		深夜時間:0.0	週休:4週8休以上	
	2)据付補助材料費率(Y)	4.000%				
	3)工種区分の名称					
	4)据付材料費対象金額小計(円)	1,356,125.000円				
K79391	据付補助材料費		式	1,356,125	54,245	
		0.040				
	合 計				54,245	算出数量 1.000 式
	単 価		式		54,245	
	*** X単 - 2号 ***					
X41006	据付間接費		式		1,000	歩A 当たり算出
	据付間接費			時間的制約:なし 夜間制約作業時間:0.0	制約作業時間:0.0 冬期補正:なし	
	水門設備(小形水門を除く)【修繕】 , ,140%			豪雪補正:なし 基本給時間:8.0	亜熱帯補正:なし 超勤時間:0.0	
	1)工種区分	水門設備(小形水門を除く)【修繕】		深夜時間:0.0	週休:4週8休以上	
	2)据付間接費率(Y)	140.000%				
	3)工種区分の名称					
	4)据付工対象金額(円)	1,356,125.000				
K79251	据付間接費		式	1,356,125	1,898,575	
		1.400				
	合 計				1,898,575	算出数量 1.000 式
	単 価		式		1,898,575	
	*** X単 - 3号 ***					
X41006	据付間接費		式		1,000	歩A 当たり算出
	据付間接費			時間的制約:なし 夜間制約作業時間:0.0	制約作業時間:0.0 冬期補正:なし	
	水門設備(小形水門を除く)【修繕】 , ,140%			豪雪補正:なし 基本給時間:8.0	亜熱帯補正:なし 超勤時間:0.0	
	1)工種区分	水門設備(小形水門を除く)【修繕】		深夜時間:0.0	週休:4週8休以上	
	2)据付間接費率(Y)	140.000%				
	3)工種区分の名称					
	4)据付工対象金額(円)	115,464.000				
K79251	据付間接費		式	115,464	161,650	
		1.400				
	合 計				161,650	算出数量 1.000 式
	単 価		式		161,650	
	*** X単 - 4号 ***					
X41006	据付間接費		式		1,000	歩A 当たり算出
	据付間接費			時間的制約:なし 夜間制約作業時間:0.0	制約作業時間:0.0 冬期補正:なし	
	水門設備(小形水門を除く)【修繕】 , ,140%			豪雪補正:なし 基本給時間:8.0	亜熱帯補正:なし 超勤時間:0.0	
	1)工種区分	水門設備(小形水門を除く)【修繕】		深夜時間:0.0	週休:4週8休以上	
	2)据付間接費率(Y)	140.000%				
	3)工種区分の名称					
	4)据付工対象金額(円)	173,196.000				
K79251	据付間接費		式	173,196	242,474	
		1.400				
	合 計				242,474	算出数量 1.000 式
	単 価		式		242,474	
	*** X単 - 5号 ***					
X41006	据付間接費		式		1,000	歩A 当たり算出
	据付間接費			時間的制約:なし 夜間制約作業時間:0.0	制約作業時間:0.0 冬期補正:なし	
	水門設備(小形水門を除く)【修繕】 , ,140%			豪雪補正:なし 基本給時間:8.0	亜熱帯補正:なし 超勤時間:0.0	
	1)工種区分	水門設備(小形水門を除く)【修繕】		深夜時間:0.0	週休:4週8休以上	
	2)据付間接費率(Y)	140.000%				
	3)工種区分の名称					
	4)据付工対象金額(円)	173,196.000				
K79251	据付間接費		式	173,196	242,474	
		1.400				
	合 計				242,474	算出数量 1.000 式

[illegible]

[illegible]

事業名 土地改良施設突発事故復旧事業						
工事名 諫早湾干拓南部排水門ワイヤーロープ取替(その2)工事						
工事別工事名:諫早湾干拓南部排水門ワイヤーロープ取替(その2)工事						
コード	名 称 (規 格)	数 量	単 位	単 価	金 額	備 考
	*** T単 - 1号 ***					
T00001	ワイヤーロープ取替工 据付材料費		式		1,000	歩A 当たり算出
S02116	タイベックス等消耗品	1,000	式	50,000	50,000	S単 14号
S02116	メッセンジャワイヤ 130mアイ加工付き	4,000	本	95,000	380,000	S単 15号
S02116	ジョイント金具	4,000	個	20,000	80,000	S単 16号
S02116	溶接材料	1,000	式	200,000	200,000	S単 17号
S02116	固縛用チェーン	4,000	本	25,000	100,000	S単 18号
S02116	養生シート	1,000	式	25,000	25,000	S単 19号
S02116	雑材料	1,000	式	100,000	100,000	S単 20号
	合 計				935,000	算出数量 1,000 式
	単 価		式		935,000	
	*** T単 - 2号 ***					
T00002	開閉装置切り離し復旧		式		1,000	歩A 当たり算出
S02115	据付工	4,000	人	28,866	115,464	S単 3号
S02115	普通作業員	2,000	人	20,196	40,392	S単 4号
	合 計				155,856	算出数量 1,000 式
	単 価		式		155,856	
	*** T単 - 3号 ***					
T00003	調整工		式		1,000	歩A 当たり算出
S02115	据付工	6,000	人	28,866	173,196	S単 3号
	合 計				173,196	算出数量 1,000 式
	単 価		式		173,196	
	*** T単 - 4号 ***					
T00004	潜水作業 潜水土船運転		日		1,000	歩A 当たり算出
S02116	軽油 バール給油,,	30,000	L	155	4,650	S単 21号
S02115	潜水世話役	0,240	人	41,922	10,061	S単 5号
S02115	潜水土	1,200	人	41,922	50,306	S単 6号
S02115	潜水連絡員	1,200	人	27,438	32,926	S単 7号
S02115	潜水送気員	1,200	人	28,254	33,905	S単 8号
S02111	潜水土船損料(運転) FRP 70PS型	1,000	日	19,200	19,200	S単 1号
S02111	潜水土船損料(共用) FRP 70PS型	1,650	日	3,350	5,528	S単 2号
	合 計				156,576	算出数量 1,000 日
	単 価		日		156,576	
	*** T単 - 5号 ***					
T00006	予備ゲート撤去		式		1,000	歩A 当たり算出

事業名 土地改良施設突発事故復旧事業						
工事名 諫早湾干拓南部排水門ワイヤーロープ取替(その2)工事						
工事別工事名:諫早湾干拓南部排水門ワイヤーロープ取替(その2)工事						
コード	名 称 (規 格)	数 量	単 位	単 価	金 額	備 考
	庫体9ブロック					
S02115	土木一般世話役	1.000	人	27,846	27,846	S単 9号
S02115	とび工	6.000	人	25,806	154,836	S単 10号
S02115	普通作業員	2.000	人	20,196	40,392	S単 4号
S16004	ﾌﾌﾚｰﾝｼｭｰﾝ(油圧伸縮ｼﾞﾌﾞ型・～低騒・排対型(～2次))	2.000	日	100,000	200,000	S単 27号
S02115	ﾌﾌﾚｰﾝｼｭｰﾝ(油圧伸縮ｼﾞﾌﾞ型),50ton吊り,なし	2.000	人	23,868	47,736	S単 11号
	運転手(特殊)					算出数量
	合 計				470,810	1.000 式
	単 価		式		470,810	
	*** T単 - 6号 ***					
T00007	潜水作業 潜水土船運転		日		1.000 日	歩A 当たり算出
S02116	軽油	30.000	L	155	4,650	S単 21号
S02115	潜水世話役	0.240	人	41,922	10,061	S単 5号
S02115	潜水士	1.200	人	41,922	50,306	S単 6号
S02115	潜水連絡員	1.200	人	27,438	32,926	S単 7号
S02115	潜水送気員	1.200	人	28,254	33,905	S単 8号
S02111	潜水土船損料(運転)	1.000	日	19,200	19,200	S単 1号
S02111	FRP 70PS型	1.650	日	3,350	5,528	S単 2号
	潜水土船損料(共用)					算出数量
	FRP 70PS型					1.000 日
	合 計				156,576	
	単 価		日		156,576	
	*** T単 - 7号 ***					
T00008	予備ゲート水洗い清掃		式		1.000 式	歩A 当たり算出
	異物除去、水洗い及びタッチアップ					
S02115	普通作業員	8.250	人	20,196	166,617	S単 4号
Y00004	雑品	0.070		166,617	11,663	
S02115	橋りょう塗装工	21.300	人	33,150	706,095	S単 12号
Y00004	雑品	0.100		706,095	70,610	
	合 計				954,985	算出数量
	単 価		式		954,985	1.000 式
	*** T単 - 8号 ***					
T00009	通行止め予告看板撤去		式		1.000 式	歩A 当たり算出
	看板撤去					
S02115	土木一般世話役	3.000	人	27,846	83,538	S単 9号
S02115	普通作業員	3.000	人	20,196	60,588	S単 4号
S16001	ﾄﾗｯｸ[普通型]	3.000	日	29,070	87,210	S単 25号
	2.0t積,運転1日当たり算出					算出数量
	合 計				231,336	1.000 式
	単 価		式		231,336	
	*** T単 - 9号 ***					
T00012	予備ゲート運搬(撤去時)		式		1.000 式	歩A 当たり算出

事業名 土地改良施設突発事故復旧事業						
工事名 諫早湾干拓南部排水門ワイヤーロープ取替(その2) 工事						
工事別工事名:諫早湾干拓南部排水門ワイヤーロープ取替(その2) 工事						
コード	名 称 (規 格)	数 量	単 位	単 価	金 額	備 考
	南部排水門→格納庫					
S16001	トラ[6ミ] .25t積,運転1日当たり算出	2.000	日	78,245	156,490	S単 26号 算出数量 1.000 式
	合 計				156,490	
	単 価		式		156,490	
	*** 丁単 - 10号 ***					
T00013	予備ゲート積込(撤去時)		式		1.000 式	歩A 当たり算出
	格納庫					
S02115	土木一般世話役	6.000	人	27,846	167,076	S単 9号
S02115	とび工	2.000	人	25,806	51,612	S単 10号
S16004	フレンクレン[油圧伸縮ジブ型・～低騒・排対型(～2014)]	1.000	日	55,100	55,100	S単 28号
S02115	フレンクレン(油圧伸縮ジブ型),25ton吊り,なし	1.000	人	23,868	23,868	S単 11号 算出数量 1.000 式
	合 計				297,656	
	単 価		式		297,656	
	*** 丁単 - 11号 ***					
T00014	ワイヤーソケット取外し		式		1.000 式	歩A 当たり算出
S02115	据付工	6.000	人	28,866	173,196	S単 3号
S02115	普通作業員	4.000	人	20,196	80,784	S単 4号
Y00004	雑品	0.450		253,980	114,291	
S16004	フレンクレン[油圧伸縮ジブ型・～低騒・排対型(～2次)]	2.000	日	39,800	79,600	S単 29号 算出数量 1.000 式
	フレンクレン(油圧伸縮ジブ型),4.9ton吊り,なし					
	合 計				447,871	
	単 価		式		447,871	
	*** 丁単 - 12号 ***					
T00015	ワイヤーグリース塗布		式		1.000 式	歩A 当たり算出
S02115	据付工	4.000	人	28,866	115,464	S単 3号
S02115	普通作業員	2.000	人	20,196	40,392	S単 4号
Y00004	雑品	0.300		155,856	46,757	
S02116	ワイヤーロープグリス シェルアルバニアグリスHDX 16kg/缶,,	5.000	缶	26,800	134,000	S単 24号 算出数量 1.000 式
	合 計				336,613	
	単 価		式		336,613	
	*** 丁単 - 13号 ***					
T00016	通行止め予告看板設置		式		1.000 式	歩A 当たり算出
	看板設置					
S02115	土木一般世話役	3.000	人	27,846	83,538	S単 9号
S02115	普通作業員	3.000	人	20,196	60,588	S単 4号
S16001	トラック[普通型] .2.0t積,運転1日当たり算出	3.000	日	29,070	87,210	S単 25号 算出数量 1.000 式
	合 計				231,336	
	単 価		式		231,336	

令和6年度 土地改良施設突発事故復旧事業
諫早湾干拓南部排水門ワイヤーロープ取替（その2）工事

特 別 仕 様 書

九州農政局
北部九州土地改良調査管理事務所

第1章 総則

令和6年度土地改良施設突発事故復旧事業 諫早湾干拓南部排水門ワイヤーロープ取替（その2）工事の施工に当たっては、農林水産省農村振興局制定「施設機械工事等共通仕様書」（以下、「共通仕様書（施）」という。）、及び「土木工事共通仕様書」（以下、「共通仕様書（土）」という。）に基づいて実施する。

なお、同仕様書に対する特記及び追加事項は、この特別仕様書によるものとする。

第2章 工事内容

1. 目 的

本工事は、土地改良施設突発事故復旧事業計画に基づき、諫早湾干拓南部排水門のワイヤーロープを取替るものである。

2. 工事場所

長崎県雲仙市吾妻町地内

3. 工事概要

本工事は、諫早湾干拓南部排水門のワイヤーロープ取替工事で、その概要は次のとおりである。

(1) ワイヤーロープ取替 1 門

4. 工事数量

別紙「工事数量表」のとおりである。

5. 施工範囲

本工事の施工範囲は、第2章3. 工事概要に示す設備のワイヤーロープ及びワイヤソケットの準備、取外し、現場搬出、積込み、荷卸し、現場搬入、取付け、調整、試運転までの一切とする。

第3章 施工条件

1. 工程制限

- 1) 通行止め等の交通規制については、関係所轄警察署に届出なければならない。
- 2) 堤防道路利用者に対する通行止めの周知期間として30日間を見込んでいるが、詳細については監督職員と協議するものとする。

2. 施工しない時間帯

原則、平日の午後7時から午前7時まで。

なお、冬期間の気象条件等により上記の施工しない時間帯においてやむをえず施工が必要となった場合は、監督職員と協議するものとする。

3. 全面通行止めを行う時間帯

堤防道路の全面通行止めを行う時間帯は午前9時から午後5時まで。

なお、詳細については監督職員と協議するものとする。

4. 工程制限

ワイヤーロープ取替、試運転調整後の予備ゲートの撤去を5月末日までに行わなければならない。

第4章 現場条件

1. 潮受け堤防道路

現場への搬入路は、下記に示す車両の進入が可能である。

50tラフテレーンクレーン

2. 第三者に対する措置

(1) 保安対策

1) 本工事に配置する交通誘導警備員は、原則として警備業法に定める警備員（指導教育責任講習修了、指定講習または、基本教育及び業務別教育を受けた者）であって、交通誘導警備員の専門的な知識・技能を有する者とする。

2) 交通誘導警備員の配置に増減が生じた場合は監督職員と協議するものとする。

(2) その他

1) 交通誘導員による保安対策の他、交通規制車両や交通規制設備を用い保安対策を行うものとする。

2) 既設構造物及び第三者に損害を与えた場合は、受注者の責任で処理するものとする。

3. 関係機関との調整

受注者は、取替工事及び試運転について関係機関と必要な調整を行わなければならない。

(1) 搬入ルート等の道路使用許可申請

(2) 取替作業期間の通行止めに関する調整

(3) その他必要な協議事項又は届出等

第5章 提出図書等

1. 材料承諾

本工事に使用する材料については、承諾願いを提出すること。

2. 施工計画書

受注者は、「共通仕様書（土）」第1章 1-1-5 に示す、現場作業着手までに必要な手順や工法についての施工計画書を監督職員に提出しなければならない。

3. 官公庁への手続き等

共通仕様書（施）第1章 1-1-45 に示す書類は必要に応じて監督職員と協議する。

第6章 仮設

1. 工事用電力

据付工事に使用する電力設備及び電力料金は受注者の負担とする。

なお、ワイヤーロープ取替作業に必要な開閉機器の操作に係る電力設備及び電力料金は施設管理者の負担とする。

2. 仮置場

本工事により撤去した資材等の仮置場は、下記の個所を予定しており、詳細については監督職員と協議するものとする。

名称	地先名	摘要
潮受堤防敷地 (管理所付近)	諫早市高来町金崎地内	撤去したワイヤロープ

3. 予備ゲート

試運転調整に使用する予備ゲートについては、撤去後、扉体等の異物除去及び水洗い清掃、タッチアップ補修を行い、格納庫に搬出しなければならない。

4. 通行止め告知看板

潮受堤防道路の通行止めに当たっては、通行止め告知看板を設置しなければならない。

なお、設置個所については、通行止め協議結果によるものとし、通行止めを要する作業終了後、ただちに撤去するものとする。

第7章 工事用地等

1. 発注者が確保している用地

発注者が確保している用地及び工事施工上必要な用地は潮受け堤防敷地内とするが、使用に当たっては監督職員と調整を図るものとする。

2. 工事用地等の使用及び変換

工事用地の返還に当たっては、舗装面等破損した場合、必要な措置を講じた後、監督職員の確認を受けなければならない。

第8章 貸与する資料等

1. 本工事の施工において、必要な資料については監督職員と協議する。

- (1) 資 料 監督職員と協議した資料
- (2) 貸与期間 工事契約から工事完成まで
- (3) 返納場所 九州農政局 北部九州土地改良調査管理事務所 保全整備課
- (4) 貸与条件 貸与資料の内容については、発注者の許可なく他に公表してはならない。

第9章 試運転調整

本工事で実施する電気設備を含めた試運転調整に要する電力料金（基本料金・使用料金）は施設管理者において負担する。

なお、試運転調整の実施に当たっては、事前に詳細な実施計画書を作成し、監督職員に提出して承諾を得るものとする。

また、試運転調整は監督職員の立会の基に行い、試運転調整の結果は監督職員の確認を要するものとする。

第10章 工事用材料

1. 工事用材料

- (1) 本工事で使用する主要材料の規格及び品質は次のとおりである。
- (2) JIS 規格品、又は同等品以上とする。
- (3) 使用材料は、試験成績書、見本、カタログ等を提出し、監督職員の承諾を受けるものとする。

材 料 名	規 格	適 用
ワイヤロープ(A 種メッキ)	IWRC6×WS(36) φ 45 プレテンション加工	JIS G 3525

第 1 1 章 施工

1. 一般事項

(1) 基準点

本工事の基準点及び水準点は別途監督職員が指示するものとする。

2. ワイヤロープ取替工

ワイヤロープ取替後、ワイヤロープグリスを塗布しなければならない。

3. ワイヤソケット

ワイヤソケットは、既存のワイヤソケットを取り外し流用するものとする。

なお、ワイヤソケットの取り外しに当たっては、損傷等がないよう丁寧に扱うものとする。

第 1 2 章 運転操作・制御方式

1. 運転管理

(1) 南部排水門

機側操作及び遠隔操作である。

第 1 3 章 施工管理等

1. 主任技術者等の資格

主任技術者又は管理技術者は次に示す資格を有する者でなければならない。

1) 主任技術者

建設業法第 7 条第 2 号イ、ロ又はハに該当する者であること。

2) 管理技術者

① 建設業法第 15 条第 2 号イ、ロ又はハに該当する者であること。

② 監理技術者資格者証を有する者であること。

ただし、監理技術者資格証を平成 16 年 3 月 1 日以降に交付されている場合は、講習修了証についても有する者であること。

2. 施工管理

施工管理は、農林水産省農村振興局制定「施設機械工事等施工管理基準」及び共通仕様書（施）による。

なお、これらに定められていない事項については、受注者の基準によるが、この場合はあらかじめ監督職員の承諾を得るものとする。

3. 工事写真における黑板情報の電子化

黑板情報の電子化は、被写体画像の撮影と同時に工事写真における黑板の記載情報の電子的記入を行うことにより、現場撮影の省力化、写真整理の効率化を図るものである。

受注者は、工事契約後に監督職員の承諾を得た上で黑板情報の電子化を行うことができる。黑板情報の電子化を行う場合、受注者は、以下の(1)から(4)によりこれを実施するものとする。

(1) 使用する機器・ソフトウェア

受注者は、黑板情報の電子化に必要な機器・ソフトウェア等（以下、「機器等」という。）は、「施設機械工事等施工管理基準 第 1 編 共通編 第 2 章 撮影記録による施工管理」に示す項目の電子的記入ができるもので、かつ「電子政府における調達のために参照すべき暗号のリスト (CRYPTREC 暗号リスト)」(URL「<https://www.cryptrec.go.jp/list.html>」)に記載する基準を用いた信憑性確認機能（改ざん検知機能）を有するものを使用するものとする。

(2) 機器等の導入

- 1) 黒板情報の電子化に必要な機器等は、受注者が準備するものとする。
- 2) 受注者は、黒板情報の電子化に必要な機器等を選定し、監督職員の承諾を得なければならない。
- (3) 黒板情報の電子的記入に関する取扱い
 - 1) 受注者は、(1)の機器等を用いて工事写真を撮影する場合は、被写体と黒板情報を電子画像として同時に記録してもよいこととする。
 - 2) 本工事の工事写真の取扱いは、「施設機械工事等施工管理基準 第1編 共通編 第2章撮影記録による施工管理」及び「電子化写真データの作成要領(案)」によるものとする。なお、上記1)に示す黒板情報の電子的記入については、「電子化写真データの作成要領(案) 6 写真編集等」に示す写真編集」には該当しないものとする。
 - 3) 黒板情報の電子化を行う場合は、従来型の黒板を併用することはできない。ただし、高温多湿、粉じん等の現場条件により機器の使用が困難な場合は、この限りではない。
 - 4) 黒板情報の電子化を適用する場合は、従来型の黒板を写し込んだ写真を撮影する必要はない。
- (4) 写真の納品

受注者は、(3)に示す黒板情報の電子化を行った写真を、工事完成時に発注者へ納品するものとする。

なお、受注者は納品時にURL (http://www.cals.jacic.or.jp/CIM/sharing/index_digital.html) のチェックシステム(信憑性チェックツール)を搭載した写真管理ソフトウェアを用いて、黒板情報を電子化した写真の信憑性確認を行い、その結果を監督職員へ提出するものとする。
- (5) 費用

機器等の導入に要する費用は、従来の黒板に代わるものであり、技術管理費の写真管理に要する費用に含まれる。

第14章 条件変更の補足説明

本工事の施工に当たり、自然的又は人為的な施工条件が設計図書等と異なる場合、あるいは設計図書等に示されていない場合の施工条件の変更に該当する主な事項は、次のとおりである。

- 1) 設計諸元等条件変更に係るもの
- 2) 関連工事との調整に係るもの
- 3) 不可抗力によるもの
- 4) 法・基準の改正に係るもの
- 5) その他本仕様書に定めのないもの

第15章 その他

1. 電子納品

- (1) 工事完成図書を共通仕様書(土)第1編1-1-37に基づき作成し、次のものを提出しなければならない。

・工事完成図書の電子媒体(CD-R、又はDVD-R) 2部

2. 配置予定管理技術者等の専任期間

請負契約の締結後、現場施工に着手するまでの期間(現場事務所の設置、資機材の搬入又は仮設工事等が開始されるまでの期間)については、主任技術者又は監理技術者の工事現場への専任を要しない。なお、現場に着手する日については、請負契約の締結後、監督職員との打合せにおいて定める。

また、現場への専任期間については、契約工期が基本となるが、契約工期内であっても、工事

完成後、検査が終了し（発注者の都合により検査が遅延した場合を除く）事務手続き、後片付け等のみが残っている期間については、主任技術者又は監理技術者の工事現場への専任を要しない。

なお、検査が終了した日は、発注者が工事の完成を確認した旨、受注者に通知した日とする。

3. CORINS への登録

技術者の従事期間は、契約（変更の場合は、変更契約）工期をもって登録すること。

4. ワンデーレスポンス実施に関する事項

「ワンデーレスポンス」とは、監督職員が受注者からの協議等に対する指示、通知を原則「その日のうち」に回答する対応である。ただし、「その日のうち」の回答が困難な場合は、いつまでに回答が必要なのかを受注者と協議の上、回答日を通知するなど、なんらかの回答を「その日のうち」にすることである。

なお、「その日のうち」とは午前に協議等が行われたものは、その日のうちに回答することを原則とし、午後に協議等が行われたものは、翌日中に回答するものとする。

ただし、原則として閉庁日は除く。

5. 工事の施工効率向上対策

受発注者間の現場条件等の確認の場として、次の会議を設置するので、現場代理人等の受注者代表は、次の事項並びに「工事の施工効率向上対策」（農水省 WEB サイト）を十分に理解の上、対応するものとする。

（1）工事円滑化会議（施工条件確認会議）

工事契約後に、円滑な工事着手が図れるよう事業（務）所長、次長、主任監督員（主催）及び監督員が、現場代理人、受注会社幹部に設計の考え方等を説明し、共有を図るものとする。

なお、開催日程・出席者・課題等については現場代理人と監督職員の協議により定めるものとする。

（2）工事円滑化会議（工程確認会議）

工事着手時および新工種発生時等において、現場代理人・受注会社幹部並びに事業（務）所長、次長、主任監督員（主催）、監督員が、施工計画、工事工程等について、確認し、円滑な工事の実施を図る工事円滑化会議を開催するものとする。

なお、開催日程・出席者・課題等については現場代理人と監督職員の協議により定めるものとする。

（3）設計変更確認会議

工事完成前に、設計変更手続や工事検査が円滑に行われるよう、現場代理人・受注会社幹部並びに事務（業）所長、（次長）、主任監督員（主催）、監督員が工期、設計変更内容、技術提案の履行状況等について、高いレベルで確認する設計変更確認会議を開催するものとする。なお、開催日程・出席者・課題等については現場代理人と監督職員と協議し定めるものとする。

（4）対策検討会議

工事实施中において、自然的又は人為的な要因等により、工事の工期、設計及び施工等に大きな影響をもたらす重大な事象が発生した際に、調査設計段階の検討内容を含めた技術課題等の迅速な解決に向けて、現場代理人・受注会社幹部並びに各地方農政局地方参事官（議長）・関係課職員、事業（務）所長、次長、主任監督員、監督員が対応方針の協議・確認を行う対策会議を開催することができるものとする。なお、対策検討会議は、現場代理人又は監督職員が工事円滑化会議等において協議の上開催する。

（5）工事円滑化会議、設計変更確認会議及び対策検討会議において確認した事項については、打合せ記録簿（共通仕様書（土）様式-42）に記録し、相互に確認するものとする。

6. 週休2日制工事の試行

（1）本工事は、週休2日に取り組むことを前提として、労務費、機械経費（賃料）、共通仮設費（率分）及び現場管理費（率分）を補正した対象工事である。受注者は、契約後、週休2日

による施工を行わなければならない。

なお、受注者の責によらない現場条件、気象条件等により週休2日相当の確保が難しいことが想定される場合には監督職員と協議するものとする。

- (2)「週休2日」とは、対象期間を通じた現場閉所の日数が、4週8休以上となることをいい、対象期間内の現場閉所日数の割合が28.5%（8日／28日）以上の水準に達する状態をいう。なお、ここでいう対象期間及び現場閉所の具体的な内容は次のとおりである。

- 1) 対象期間とは、工事着手日から工事完成日までの期間をいう。なお、対象期間において、年末年始を挟む工事では年末年始休暇分として12月29日から1月3日までの6日間、8月を挟む工事では夏季休暇分として土日以外の3日間、工事製作のみを実施している期間、工事全体を一時中止している期間、余裕期間のほか、発注者があらかじめ対象外としている内容に該当する期間（受注者の責によらず現場作業を余儀なくされる期間など）は含まない。
- 2) 現場閉所とは、現場事務所等での事務作業を含め、1日を通して現場作業が行われない状態をいう。ただし、現場安全点検や巡視作業等、現場管理上必要な作業を行うことは可とする。
- 3) 降雨、降雪等による予想外の現場閉所日についても、現場閉所日数に含めるものとする。

- (3) 週休2日(4週8休以上)の実施の確認方法は、次によるものとする。

- 1) 受注者は、契約後、週休2日の実施計画書を作成し監督職員へ提出する。
- 2) 受注者は、週休2日の実施状況を定期的に監督職員へ報告する。なお、週休2日の実施状況の報告については、現場閉所実績が記載された日報、工程表や休日等の作業連絡記録、安全教育、訓練等の記録資料等により行うものとする。
- 3) 監督職員は、上記受注者からの報告により週休2日の実施状況を確認するものとし、必要に応じて受注者からの聞き取り等を行う。
- 4) 監督職員は、受注者から定期的な報告がない場合、実施状況が確認できない場合などがあれば、受注者から上記2)の記録資料等の提出を求め確認を行うものとする。
- 5) 報告の時期は、受注者と監督職員が協議して定める。

- (4) 監督職員が週休2日の実施状況について、必要に応じて聞き取り等の確認を行う場合には、受注者は協力するものとする。

- (5) 発注者は、現場閉所を確認した場合は、現場閉所状況に応じた以下に示す補正係数により、労務費、機械経費(賃料)、共通仮設費（率分）及び現場管理費（率分）を補正する。

1) 補正係数

	4週6休以上 4週7休未満
現場閉所率	21.4%（6日/28日）以上 25%未満
労務費	1.02
機械経費（賃料）	1.02
共通仮設費（率分）	1.02
現場管理費（率分）	1.05

2) 補正方法

当初積算において4週8休以上の達成を前提とした補正係数を各経費に乗じている。なお、発注者は、現場閉所の達成状況を確認後、4週8休に満たない場合は、工事請負契約書第25条の規定に基づき請負代金額のうち、それぞれの経費につき上記1)に示す補正係数の表に掲げる現場閉所率に応じた補正係数を用いて補正し、請負代金額を減額変更する。ただし、明らかに受注者側に週休2日に取り組む姿勢が見られないなどにより、現場閉所の達成状況が4週8休に満たない場合は、補正を行わずに減額変更する。

また、提出された工程表が週休2日の取得を前提としていないなど、明らかに受注者側に週休2日に取り組む姿勢が見られなかった場合については、契約違反として「地方農政局工事成績等評定実施要領（模範例）の制定について」（平成15年2月19日付け14地第759号大臣官房地方課長通知。以下「工事成績要領」という。）別紙8（事業（務）所長用）に示

す「7. 法令遵守等」において、点数 10 点を減ずるものとする。

7. 週休 2 日制の促進

- (1) 本工事は、週休 2 日制を促進するため、現場閉所状況に応じて工事成績要領に基づく工事成績評定において加点評価を行うとともに、週休 2 日制工事の促進における履行実績取組証明書（以下「履行実績取組証明書」という。）の発行を行う工事である。
- (2) 受注者は、現場閉所状況が 4 週 8 休以上（28.5%（8 日／28 日）以上）と確認した場合は、工事成績評定において加点評価するものとする。ただし、工事成績評定の合計は 100 点を超えないものとする。なお、加点評価に当たっては、以下のとおりとする。
- 1) 他の模範となるような受注企業の働き方改革に係る取組を本工事において実施した場合は、工事成績要領別紙 5 に示す「4. 創意工夫」に、次の評価項目を追加した上で最大 2 点を加点評価する。なお、複数事項への取組や実施状況の内容に応じて 1 点、2 点で評価する。

○監督職員用

【働き方改革】

- ☐ 週休 2 日（4 週 8 休以上）の確保に向けた企業の取組が図られている。
- ☐ 若手や女性技術者の登用など、担い手の確保に向けた取組が図られている。

2) 現場閉所による週休 2 日相当（4 週 8 休以上）が達成した場合は、工事成績要領別紙 3－1 に示す「2. 施工状況（Ⅱ工程管理）」に、次の 2 つの評価項目を追加し、両方で加点評価する。ただし、週休 2 日に満たない（休日率 4 週 6 休以上）場合は、「休日の確保を行った。」のみを評価する。

○監督職員用

- ☐ 休日確保を行った。
- ☐ その他〔理由：現場閉所による週休 2 日（4 週 8 休以上）の確保を行った。〕

○事業（務）所長用

- ☐ 工程管理に係る積極的な取組が見られた。
- ☐ その他〔理由：現場閉所による週休 2 日（4 週 8 休以上）の確保に取り組んだ。〕

3) 現場閉所による週休 2 日相当（4 週 8 休以上）が達成したことに加え、対象期間内の全ての土曜日及び日曜日に現場閉所を行った場合は、工事成績要領別紙 8 に示す「7. 法令遵守等」に次の評価項目を追加した上で 1 点を加点評価する。

○事業（務）所長用

- ☐ その他〔理由：現場閉所による週休 2 日（4 週 8 休以上）の確保を行ったとともに全ての土曜日及び日曜日に現場閉所を行った。〕

- (3) 監督職員は、受注者からの報告により現場閉所状況が 4 週 6 休以上（現場閉所率 21.4%（6 日／28 日）以上）と確認した場合は、履行実績取組証明書を発行するものとする。

第 16 章 定めなき事項

1. 契約書、設計図面及び本仕様書に示されていない事項であっても構造、機能上又は製作据付上当然必要と認められる軽微な事項については受注者の負担で処理するものとする。
2. この仕様書に定めない事項又は、この工事の施工に当たり疑義が生じた場合は、必要に応じて監督職員と協議するものとする。

令和6年度

直轄災害復旧事業

諫早湾干拓南部排水門ワイヤーロープ取替（その2）工事（見積価格）

工 事 数 量 表
【当初】

工 事 数 量 表

工種・種別・細別	規格	単位	数量	備 考
直接製作費				
1. 水門扉製作工				
(1)開閉装置工				
開閉装置（機器単体費・ワイヤーロープ式）		式	1.000	
ワイヤーロープ	IWRC6×WS（36）φ45.0mm A種めっき	m	420.000	
直接工事費				
1. 水門扉据付工				
(1)水門扉据付工				
ワイヤーロープ取替工		式	1.000	
ワイヤーロープ取替工（水門設備修繕）	420m	門	1.000	
据付間接費	水門設備（小形水門を除く）【修繕】,,140%	式	1.000	
タイベックス等消耗品		式	1.000	
メッセンジャワイヤ 130mアイ加工付き		本	4.000	
ジョイント金具		個	4.000	
溶接材料		式	1.000	
固縛用チェーン		本	4.000	
養生シート		式	1.000	
雑材料		式	1.000	
補助材料費(据付)	水門設備（小形水門設備を除く）,,4%	式	1.000	
水門扉据付工（仮設費）		式	1.000	
足場工	なし,単管,なし	掛㎡	75.000	
開閉装置切り離し復旧		式	1.000	
据付工		人	4.000	
普通作業員		人	2.000	
据付間接費	水門設備（小形水門を除く）【修繕】,,140%	式	1.000	

工 事 数 量 表

工種・種別・細別	規格	単位	数量	備 考
ワイヤーロープ取替調整工		式	1.000	
据付工		人	6.000	
据付間接費	水門設備(小形水門を除く)【修繕】,,140%	式	1.000	
軽油	パトロール給油,,	L	60.000	
潜水世話役		人	0.480	
潜水土		人	2.400	
潜水連絡員		人	2.400	
潜水送気員		人	2.400	
潜水土船損料(運転)	FRP 70PS型	日	2.000	
潜水土船損料(共用)	FRP 70PS型	日	3.300	
予備ゲート撤去	扉体9ブロック	式	1.000	
土木一般世話役		人	1.000	
とび工		人	6.000	
普通作業員		人	2.000	
ラフテレンクレーン[油圧伸縮ジブ型・～低騒・排対型(～2次)]	ラフテレンクレーン(油圧伸縮ジブ型),50ton吊り,なし	日	2.000	
運転手(特殊)		人	2.000	
軽油	パトロール給油,,	L	30.000	
潜水世話役		人	0.240	
潜水土		人	1.200	
潜水連絡員		人	1.200	
潜水送気員		人	1.200	
潜水土船損料(運転)	FRP 70PS型	日	1.000	
潜水土船損料(共用)	FRP 70PS型	日	1.650	
普通作業員		人	8.250	
橋りょう塗装工		人	21.300	

工 事 数 量 表

工種・種別・細別	規格	単位	数量	備 考
通行止め予告看板設置		式	1.000	
土木一般世話役		人	3.000	
普通作業員		人	3.000	
トラック[普通型]	, 2.0t積, 運転1日当たり算出	日	3.000	
通行止め予告看板撤去		式	1.000	
土木一般世話役		人	3.000	
普通作業員		人	3.000	
トラック[普通型]	, 2.0t積, 運転1日当たり算出	日	3.000	
通行止時交通誘導員	取替工、予備ゲート撤去時	式	1.000	
交通誘導警備員A	1交替制作業, 8.0時間, 1.0時間, 0.0時間	人	6.000	
交通誘導警備員B	1交替制作業, 8.0時間, 1.0時間, 0.0時間	人	18.000	
交通誘導警備員B		人	19.000	
交通規制設備		式	1.000	
交通規制設備	資機材一式, ,	式	1.000	
交通規制車両賃料		日	2.000	
予備ゲート運搬（撤去時）		式	1.000	
トラクタ[セミ]	, 25t積, 運転1日当たり算出	日	2.000	
土木一般世話役		人	6.000	
とび工		人	2.000	
ラフテレンクレーン[油圧伸縮ジブ型・～低騒・排対型(～2014)]	ラフテレンクレーン(油圧伸縮ジブ型), 25ton吊り, なし	日	1.000	
運転手（特殊）		人	1.000	
ワイヤソケット取外し		式	1.000	
据付工		人	6.000	
普通作業員		人	4.000	
ラフテレンクレーン[油圧伸縮ジブ型・～低騒・排対型(～2次)]	ラフテレンクレーン(油圧伸縮ジブ型), 4.9ton吊り, なし	日	2.000	

工 事 数 量 表

工種・種別・細別	規格	単位	数量	備 考
据付間接費	水門設備(小形水門を除く)【修繕】,,140%	式	1.000	
ワイヤーロープグリス塗布		式	1.000	
据付工		人	4.000	
普通作業員		人	2.000	
ワイヤーロープグリス	シェルアルパニアグリースHDX 16kg/缶,,	缶	5.000	
据付間接費	水門設備(小形水門を除く)【修繕】,,140%	式	1.000	

令和6年度 土地改良施設突発事故復旧事業

諫早湾干拓南部排水門ワイヤーロープ取替（その2）工事


契 約 図 面

九州農政局

北部九州土地改良調査管理事務所

令和6年度 土地改良施設突発事故復旧事業 諫早湾干拓南部排水門ワイヤーロープ取替（その2）工事			
図 面 目 録			
図面番号	名 称	枚 数	備 考
1	位 置 図	1	
2	南 部 排 水 門 総 合 全 体 図	1	
計		2	

諫早湾干拓事業計画平面図

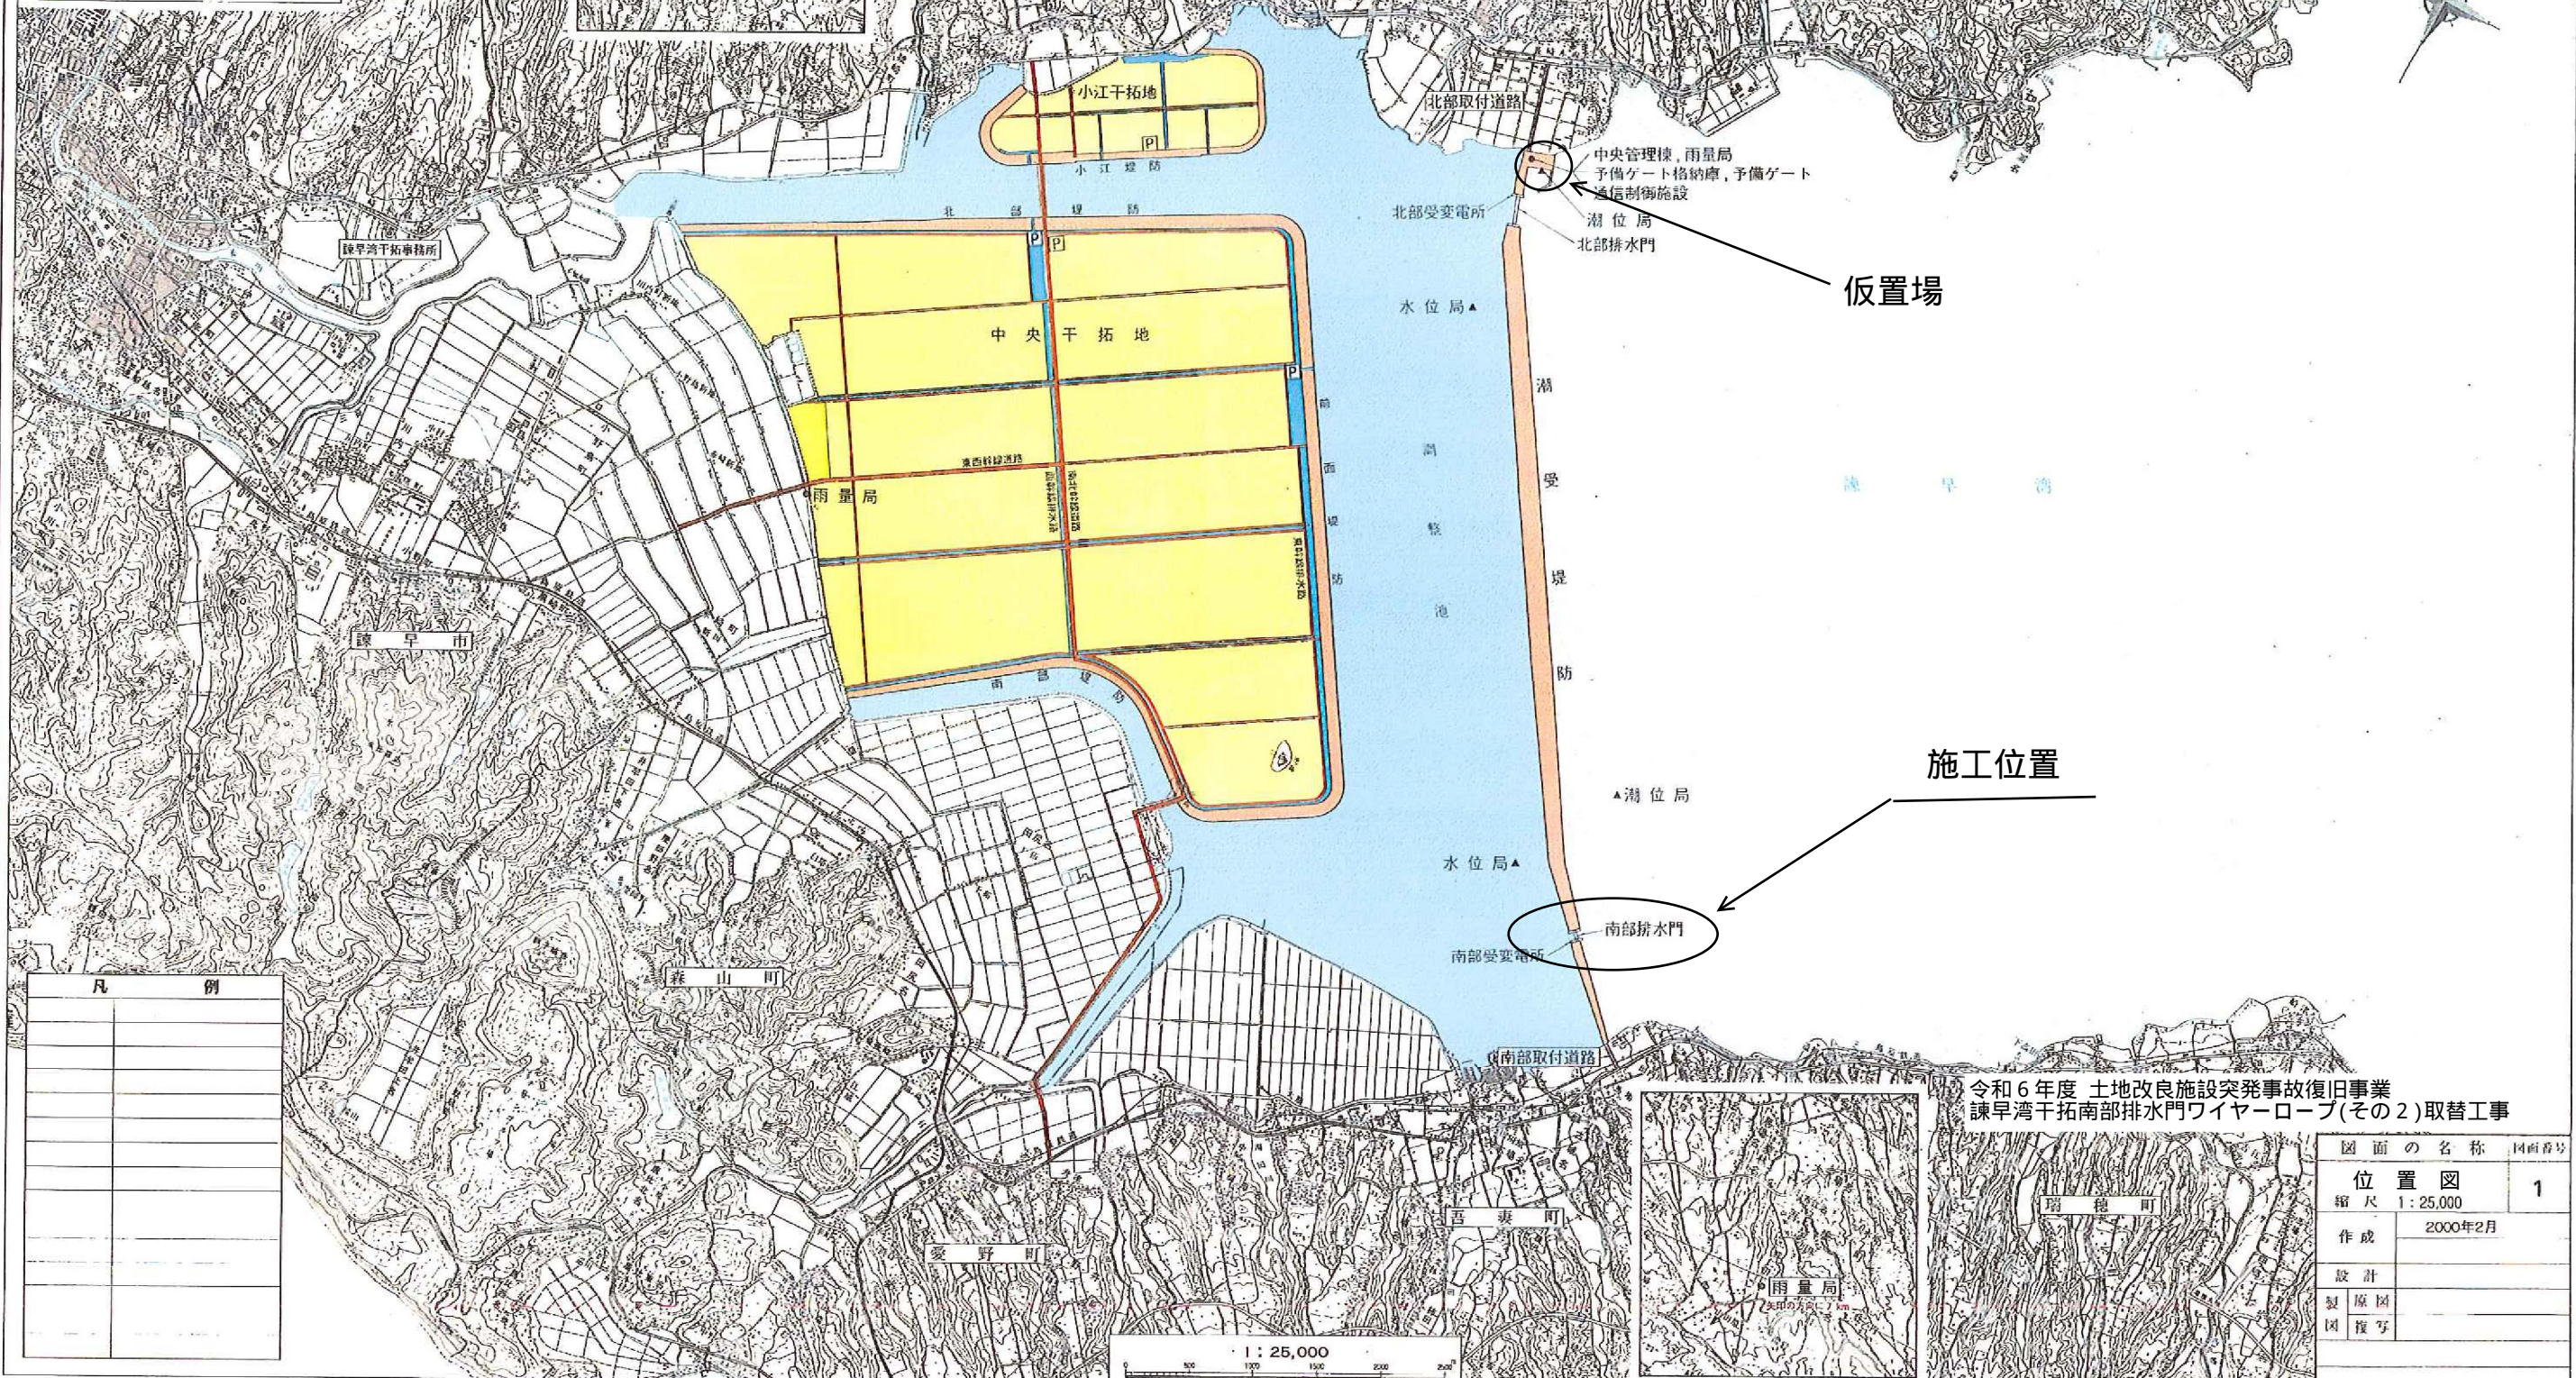


凡	例

令和6年度 土地改良施設突発事故復旧事業
諫早湾干拓南部排水門ワイヤーロープ(その2)取替工事


図面の名称	図面番号
位置図	1
縮尺	1:25,000
作成	2000年2月
設計	
製図	
図写	

諫早湾干拓事務所

注 冊	注 文 主	製作数	摘 要	年月	NO 相当
G93-22	九州農政局殿	2門			736

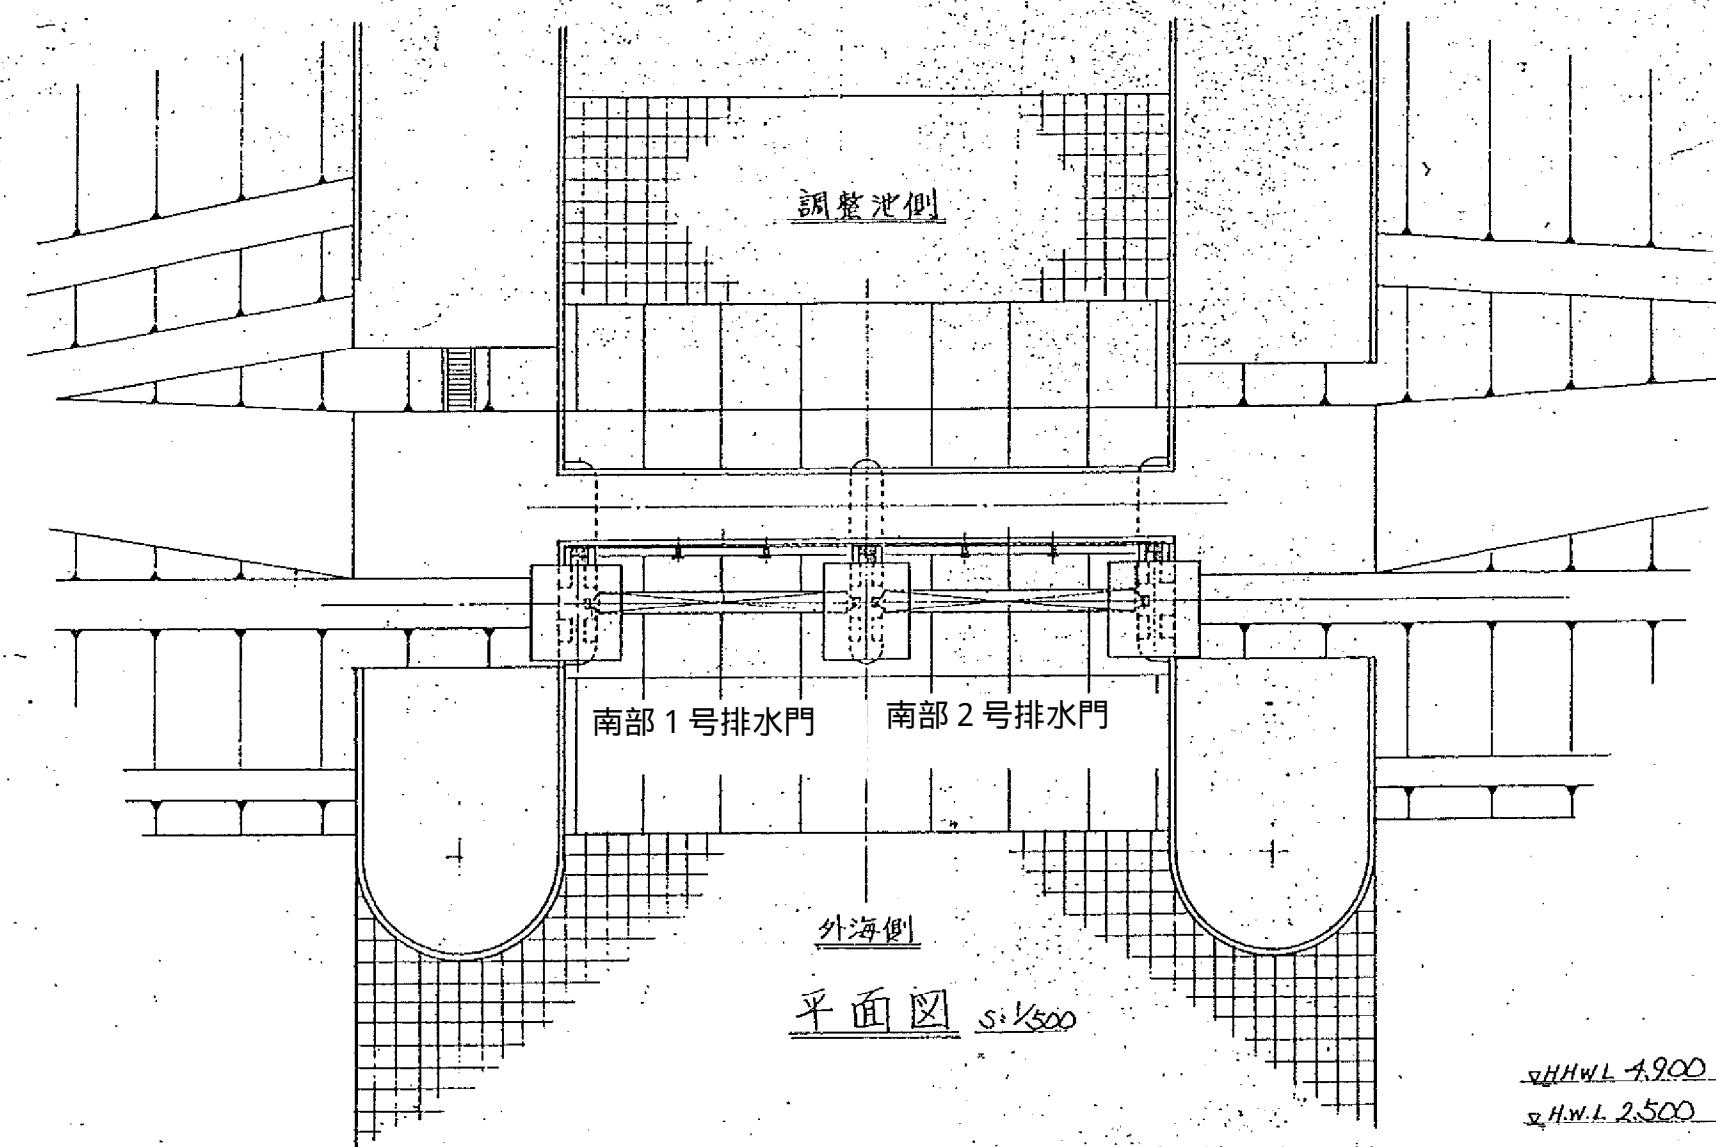


平面図 s:1/500

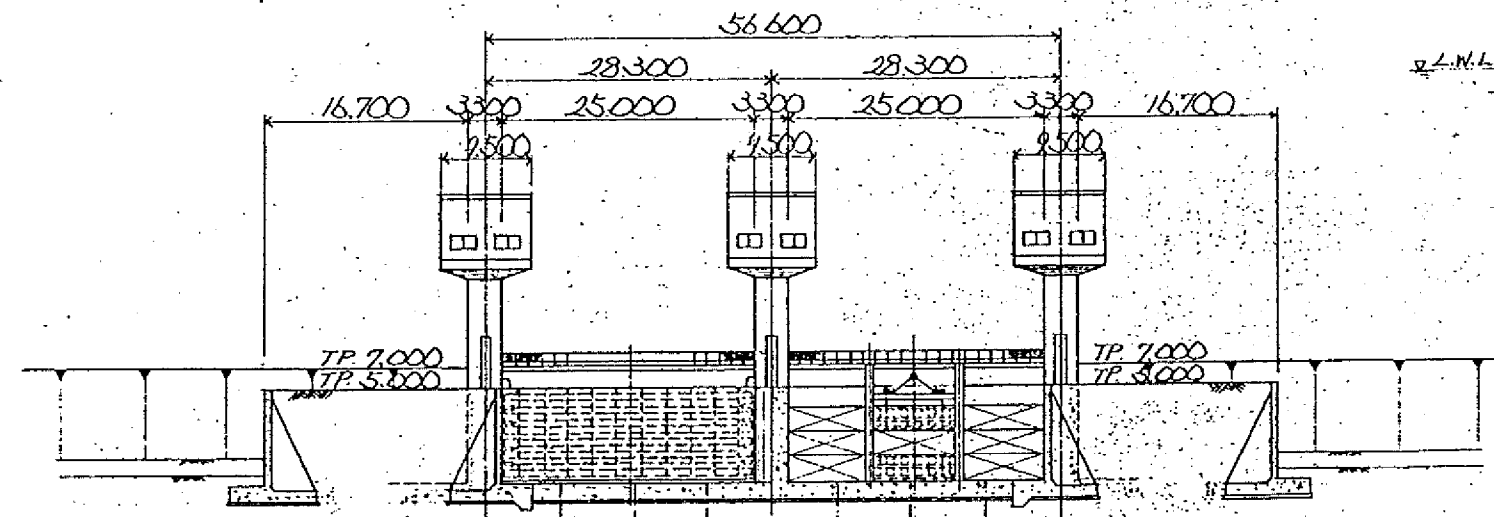

正面図 s:1/500
(外海側から見)

(施工対象)

・ワイヤーロープ取替 : 南部排水門 1門

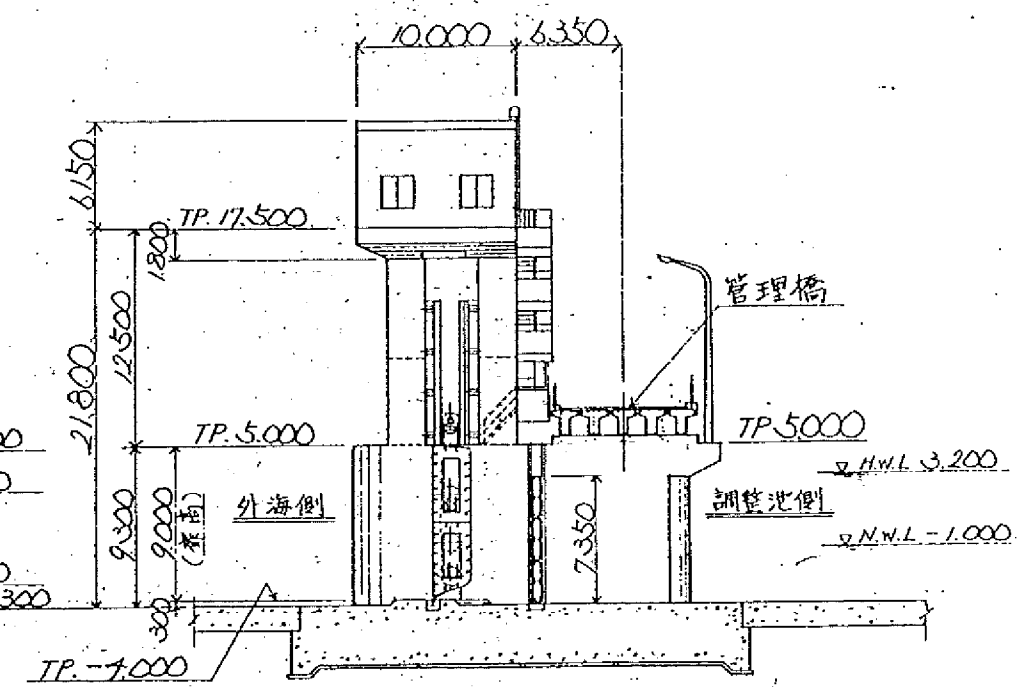

側面図 s:1/500

令和6年度 土地改良施設突発事故復旧事業
諫早湾干拓南部排水門ワイヤーロープ取替(その2)工事

図面名称 図面番号
南部排水門総合全体図 2


△									
△									
符号	訂	正	記	事	年月日	担	当	課長	

令和6年度土地改良施設突発事故復旧事業
諫早湾干拓南部排水門ワイヤーロープ取替（その2）工事


参 考 図 面

九州農政局
北部九州土地改良調査管理事務所

令和6年度 土地改良施設突発事故復旧事業 諫早湾干拓南部排水門ワイヤーロープ取替（その2）工事			
図 面 目 録			
図面番号	名 称	枚 数	備 考
参考図1	南 部 排 水 門 全 体 図	1	
参考図2	主 要 部 詳 細 図	1	
参考図3	開 閉 装 置 全 体 配 置 図	1	
参考図4	開 閉 装 置 組 立 図	1	
計		4	

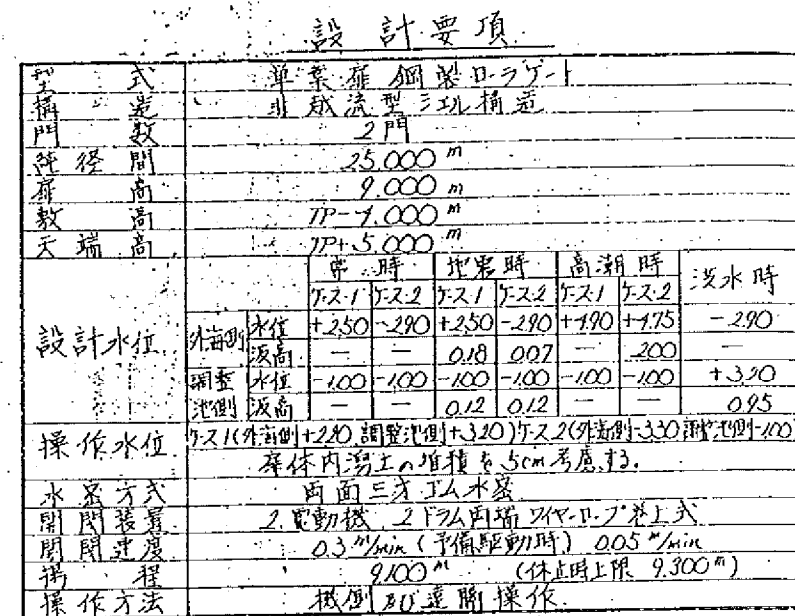

平面图

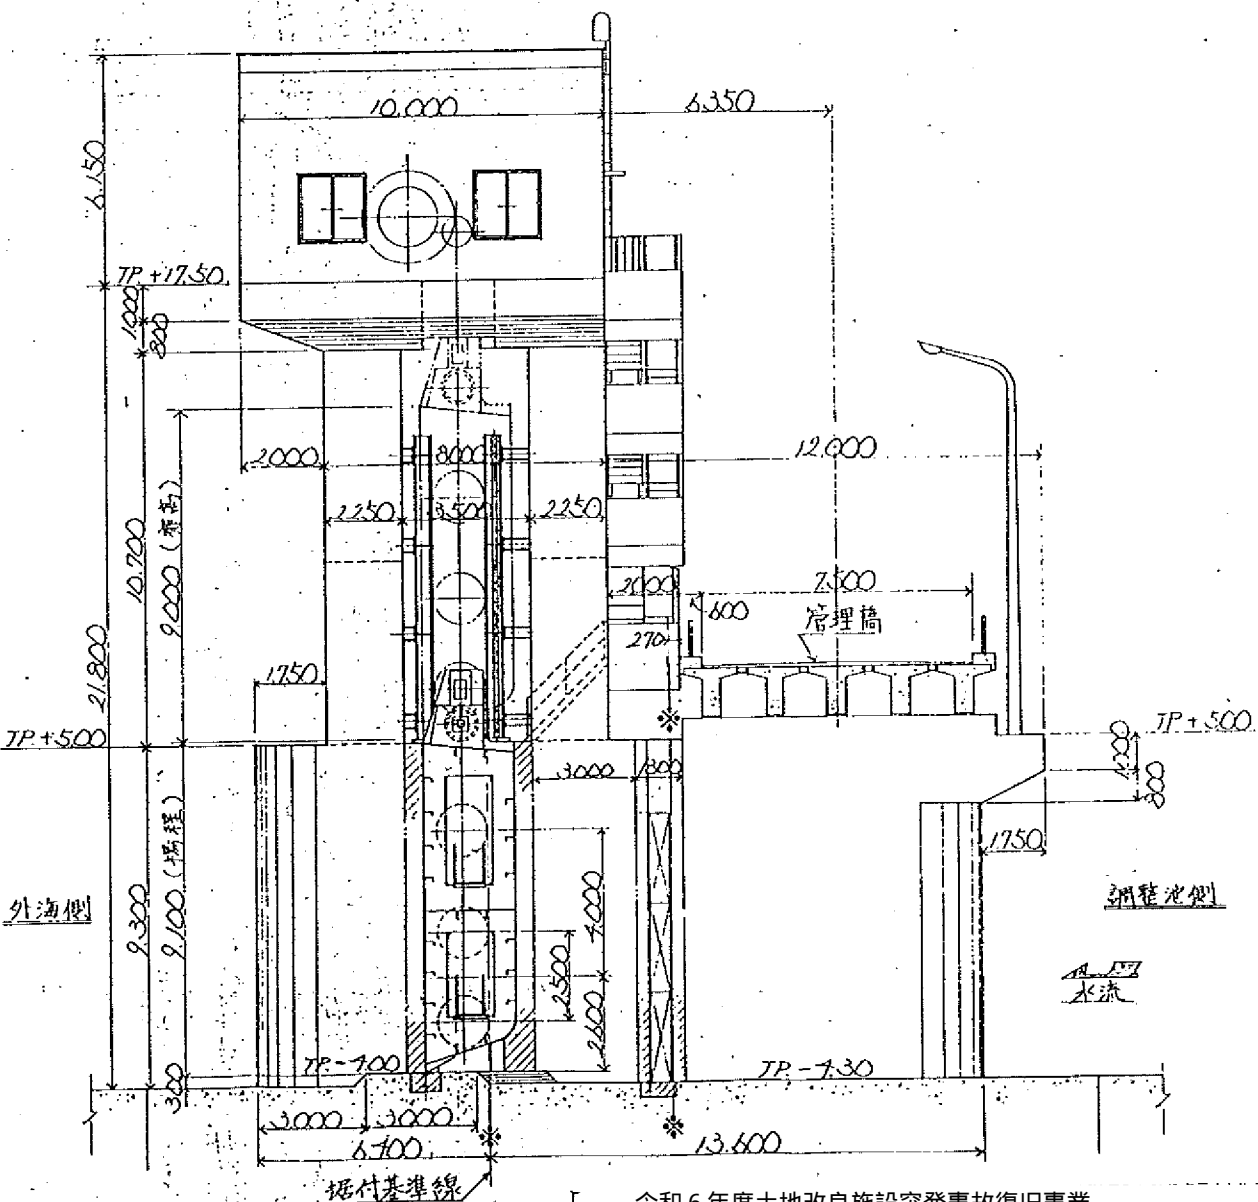

側面図

令和 6 年度土地改良施設突発事故復旧事業
諫早湾干拓南部排水門ワイヤーロープ取替（その 2）工事

図面名称


図面番号

南部排水門全体図

参考 1

図番	図名	図尺	年月	日
698-22	大田建設局 2門			736

注記
1) 図中※印は基準線を示す
2) 本図は2号排水門の主要部を示す

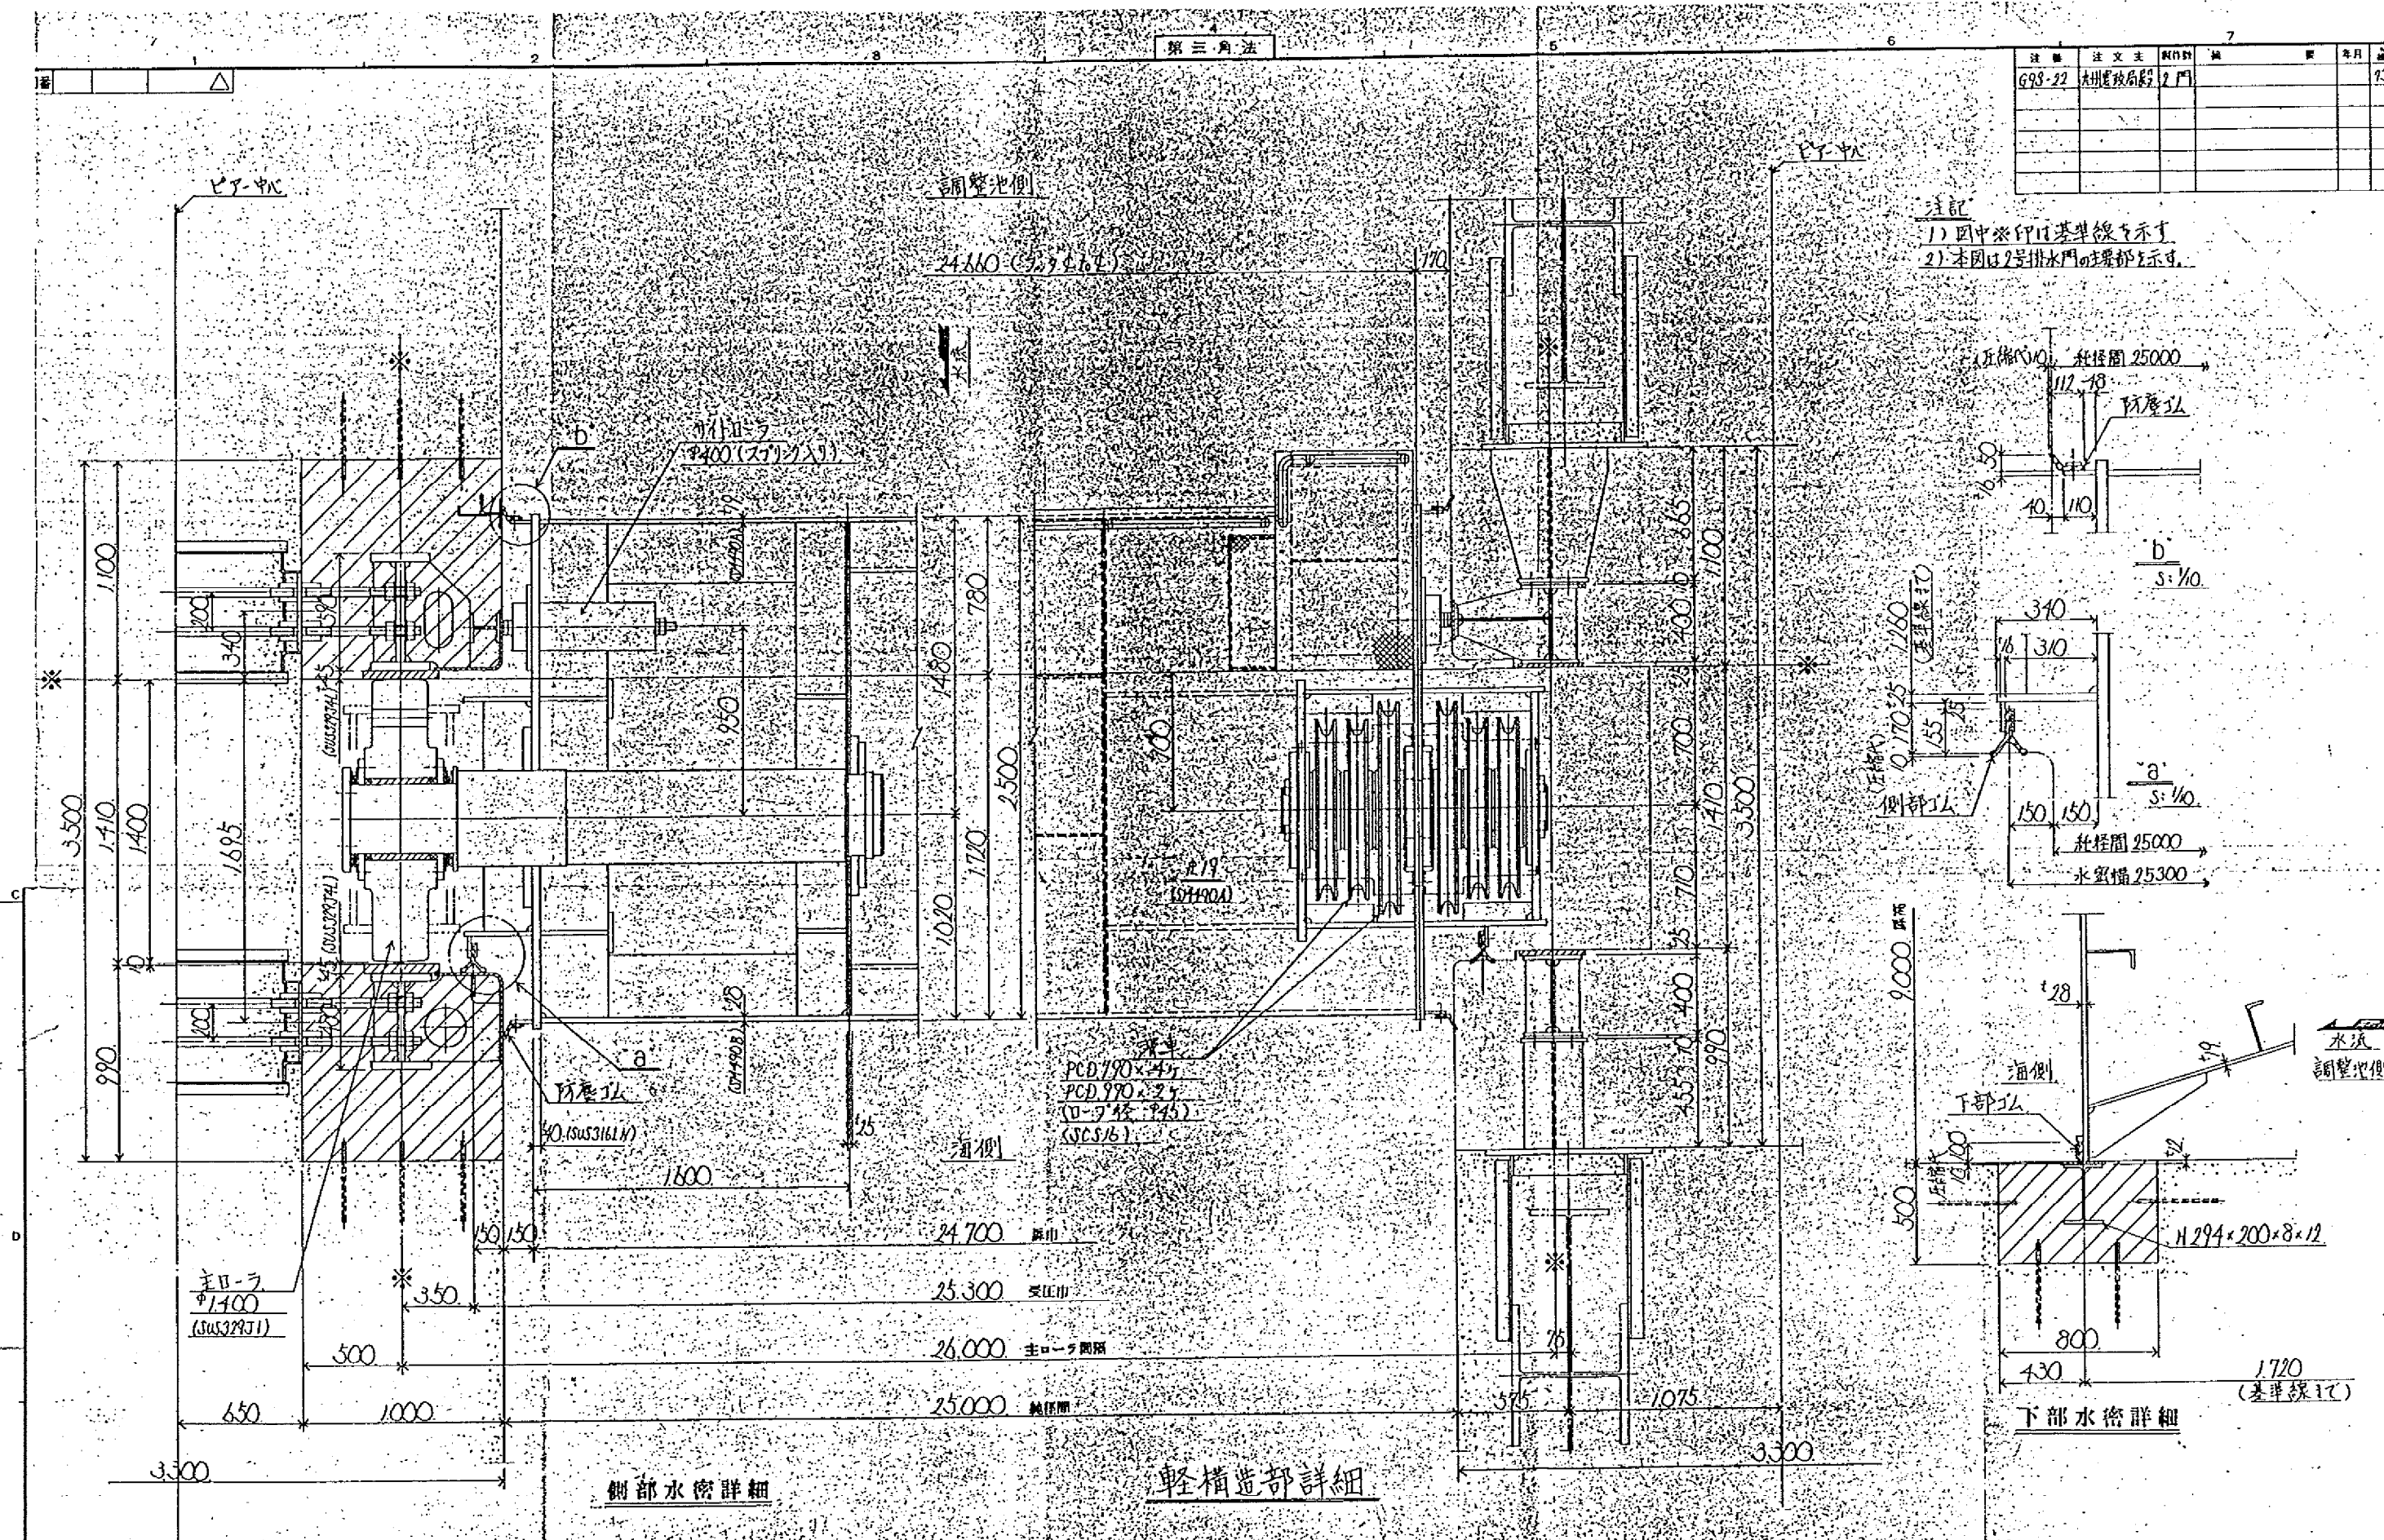


令和6年度土地改良施設突発事故復旧事業
諫早湾干拓南部排水門ワイヤーロープ取替(その2)工事


図面名称 図面番号

主要部詳細図 参考2

図番	図名	図尺	年月	日
698-22	大田建設局 2門			736

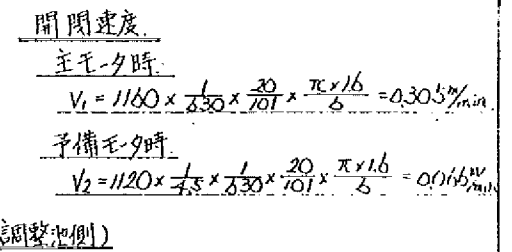

設計仕様	
形式	2電動機 213A・ワイ-ロ-ブ巻取式
開閉荷重	320 t
開閉速度	主モ-タ時 0.3 m/min 予備モ-タ時 0.05 m/min以上
揚程	9.1m (休止時) 9.30m (上限時)
操作方式	機側 R/V 遠方操作
ワイ-ロ-ブ	φ45 IWRC 6×WS(36) A種ハッキ
電源	110V 60HZ
設置数	2門

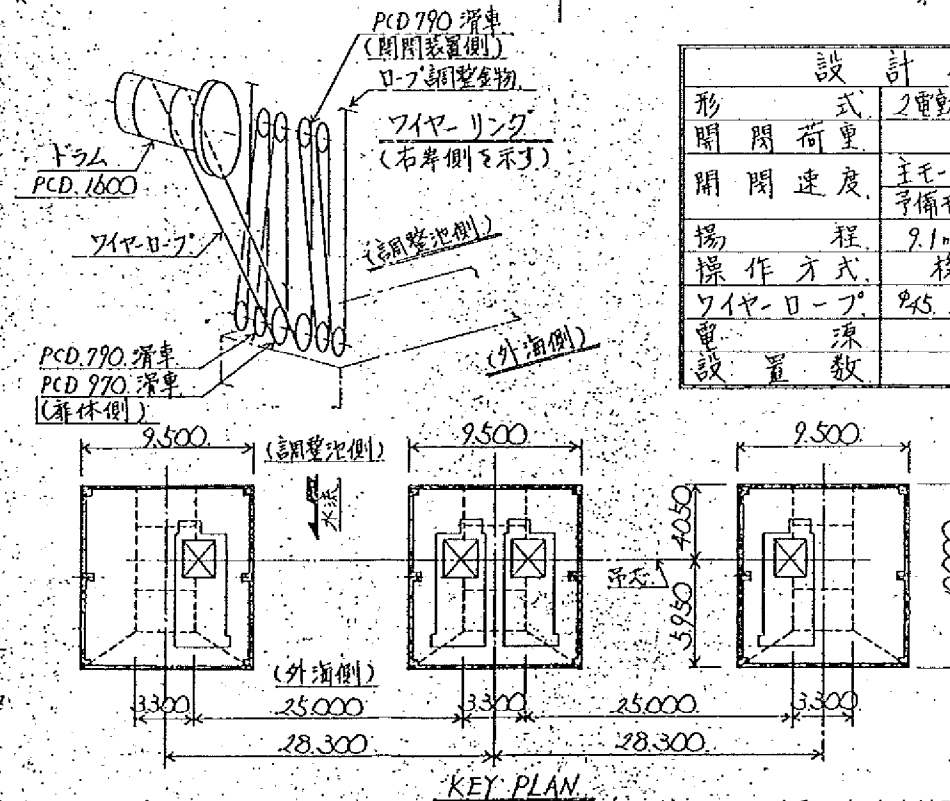


令和6年度土地改良施設突発事故復旧事業
諫早湾干拓南部排水門ワイヤーロープ取替（その2）工事

図面名称

図面番号

開閉装置全体配置図

参考 3

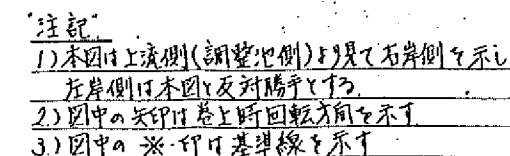

図面名称 図面番号

参考 4