


令和5年度 駅館川農地整備事業
有徳原支線水路(その9)工事
図 面 目 録

区分	契 約 図		
	図面番号	図 面 名 称	図面枚数
共通	1	位 置 図	1 枚
区間(1)	2	平 面 縦 断 図	3 枚
	3	横 断 図	3 枚
	4	標 準 断 面 図	1 枚
	5	排 泥 工 構 造 図	1 枚
	6	空 気 弁 工 構 造 図	1 枚
	7	ス ラ ス ト ブ ロ ッ ク 構 造 図	1 枚
	8	撤 去 ・ 復 旧 計 画 図	2 枚
	9	仮 設 計 画 図	1 枚
区間(2)	10	平 面 縦 断 図	4 枚
	11	横 断 図	2 枚
	12	標 準 断 面 図	1 枚
	13	ス ラ ス ト ブ ロ ッ ク 構 造 図	1 枚
	14	空 気 弁 工 構 造 図	1 枚
	15	撤 去 ・ 復 旧 計 画 図	1 枚
	16	仮 設 計 画 図	1 枚
合 計			25 枚

横断図(1)

S=1:100

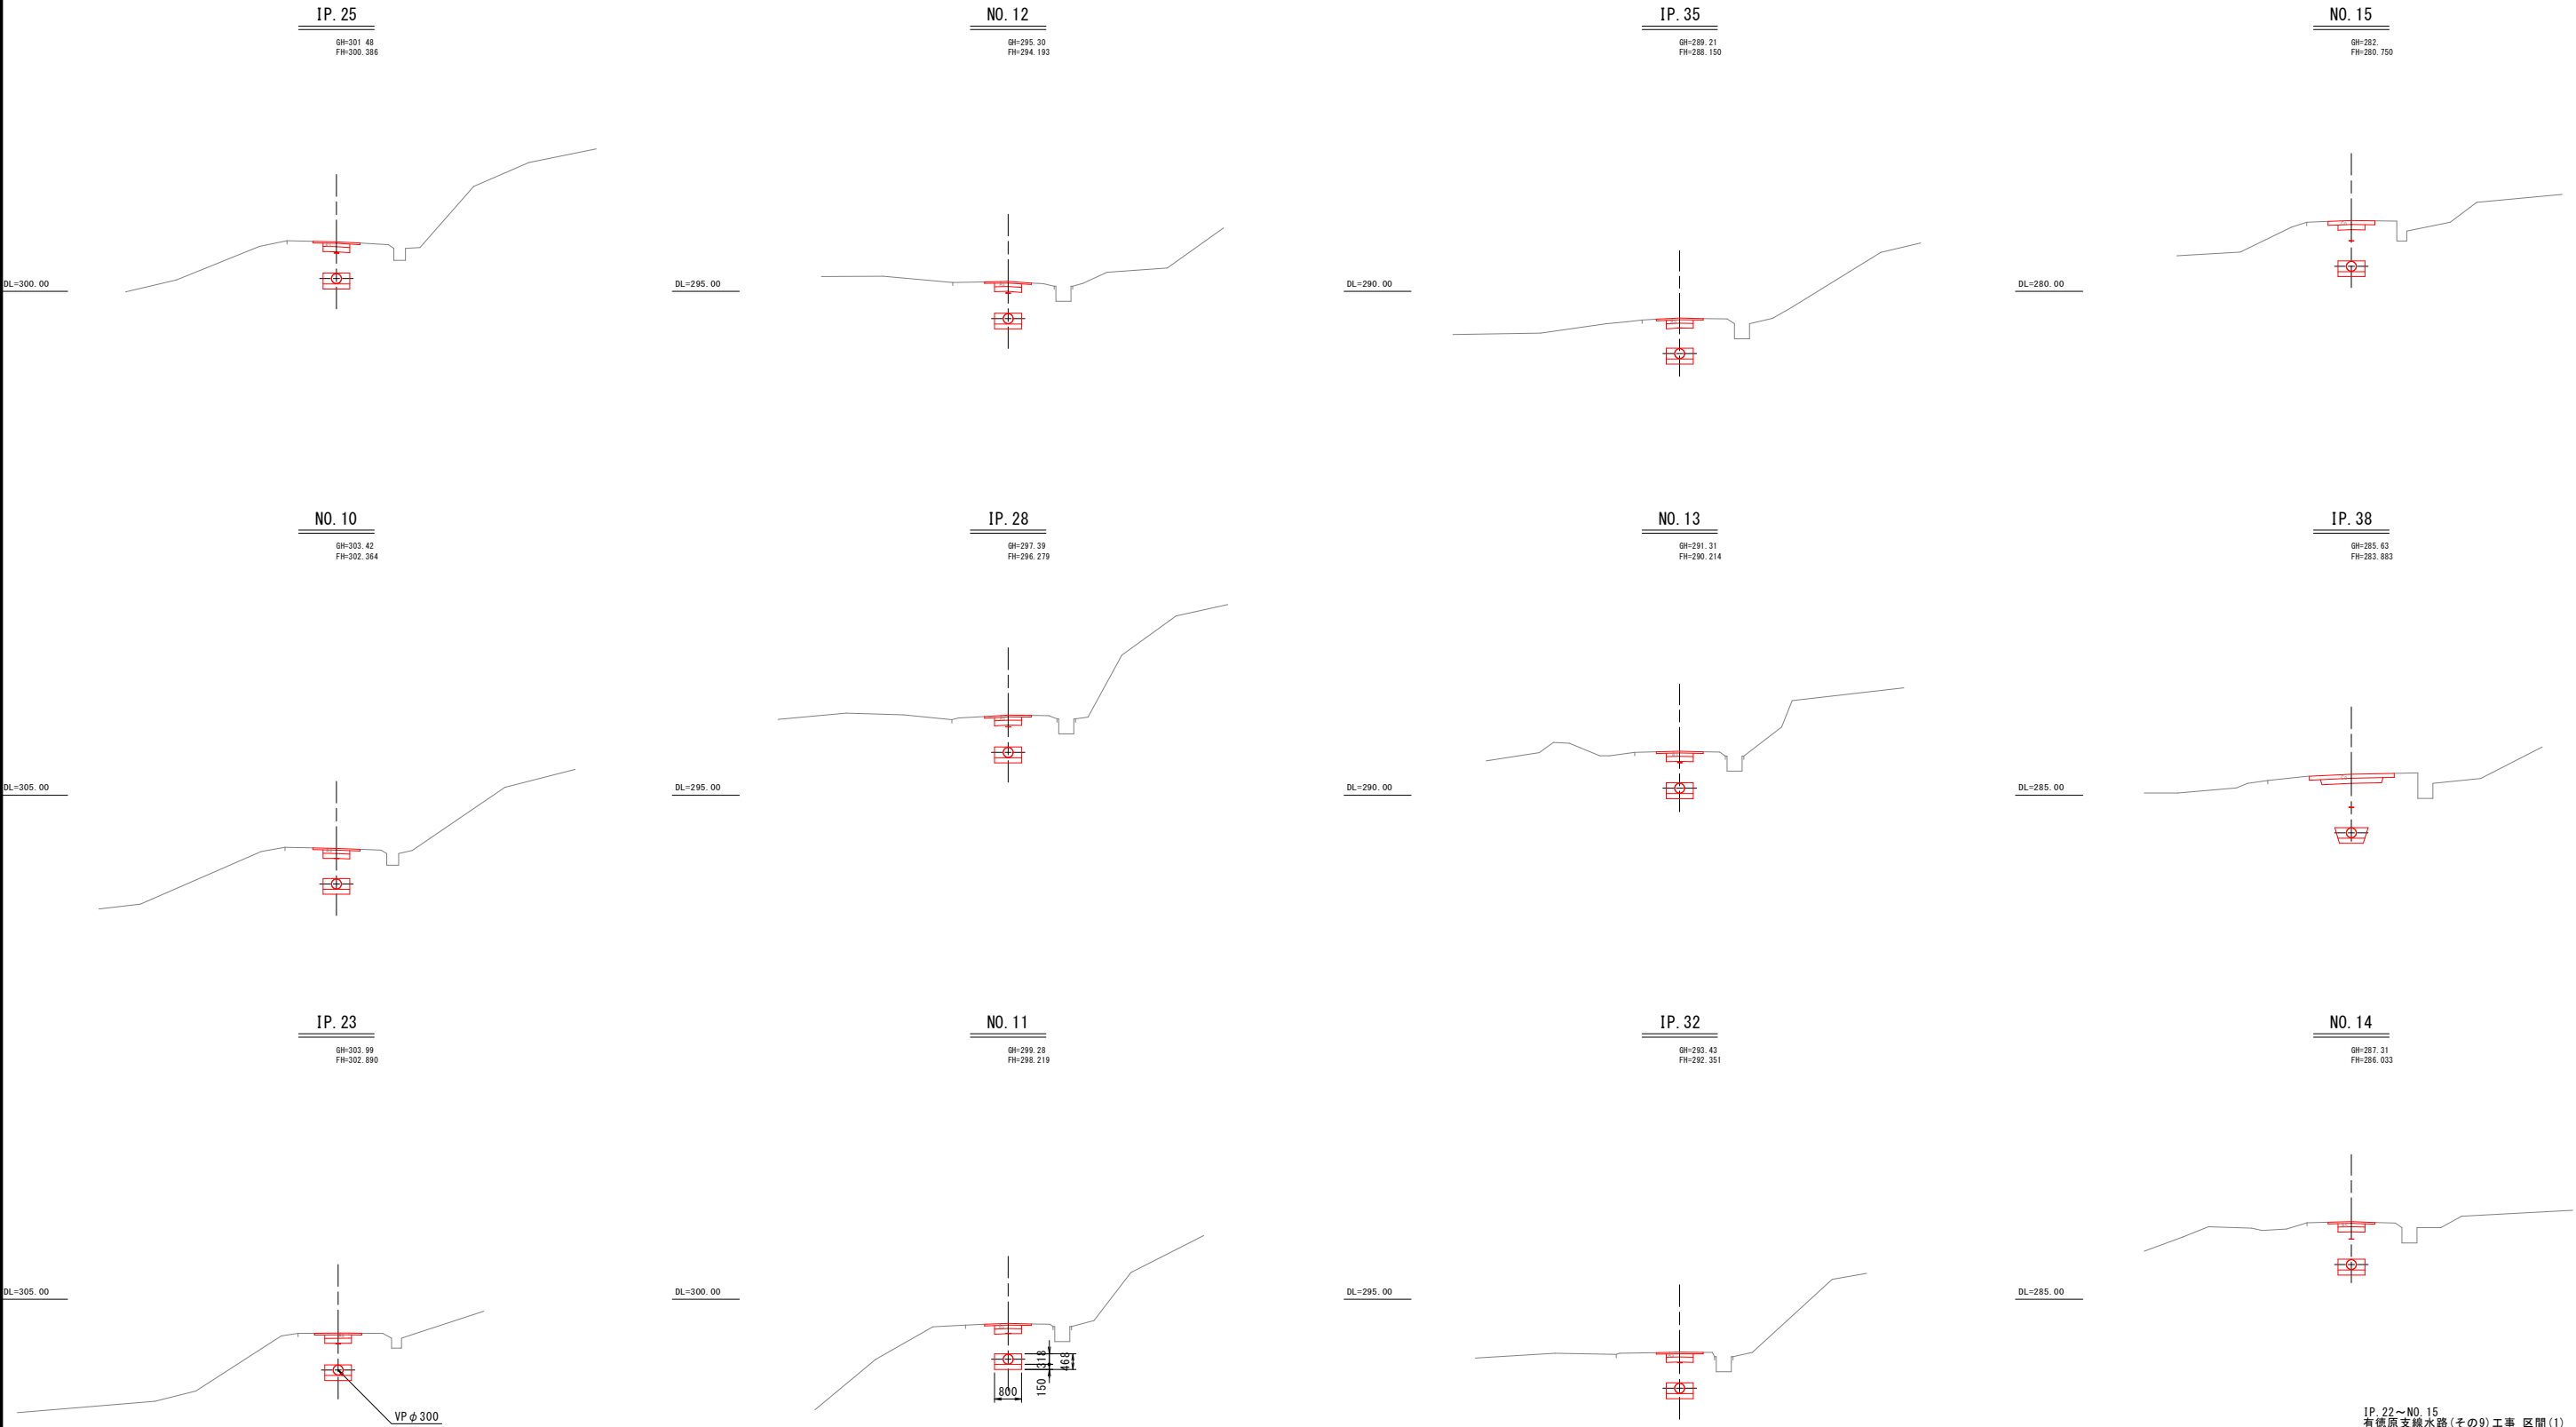


IP. 22~NO. 15
有徳原支線水路(その9)工事 区間(1)

工事名	令和5年度 駅館川農地整備事業 有徳原支線水路(その9)工事		
図面名	横断図(1)		
作成年月日			
縮尺	S=1:100	図面番号	3-1/3
会社名			
事業所名	九州農政局 駅館川農地整備事業所		

横断図(2)

S=1:100

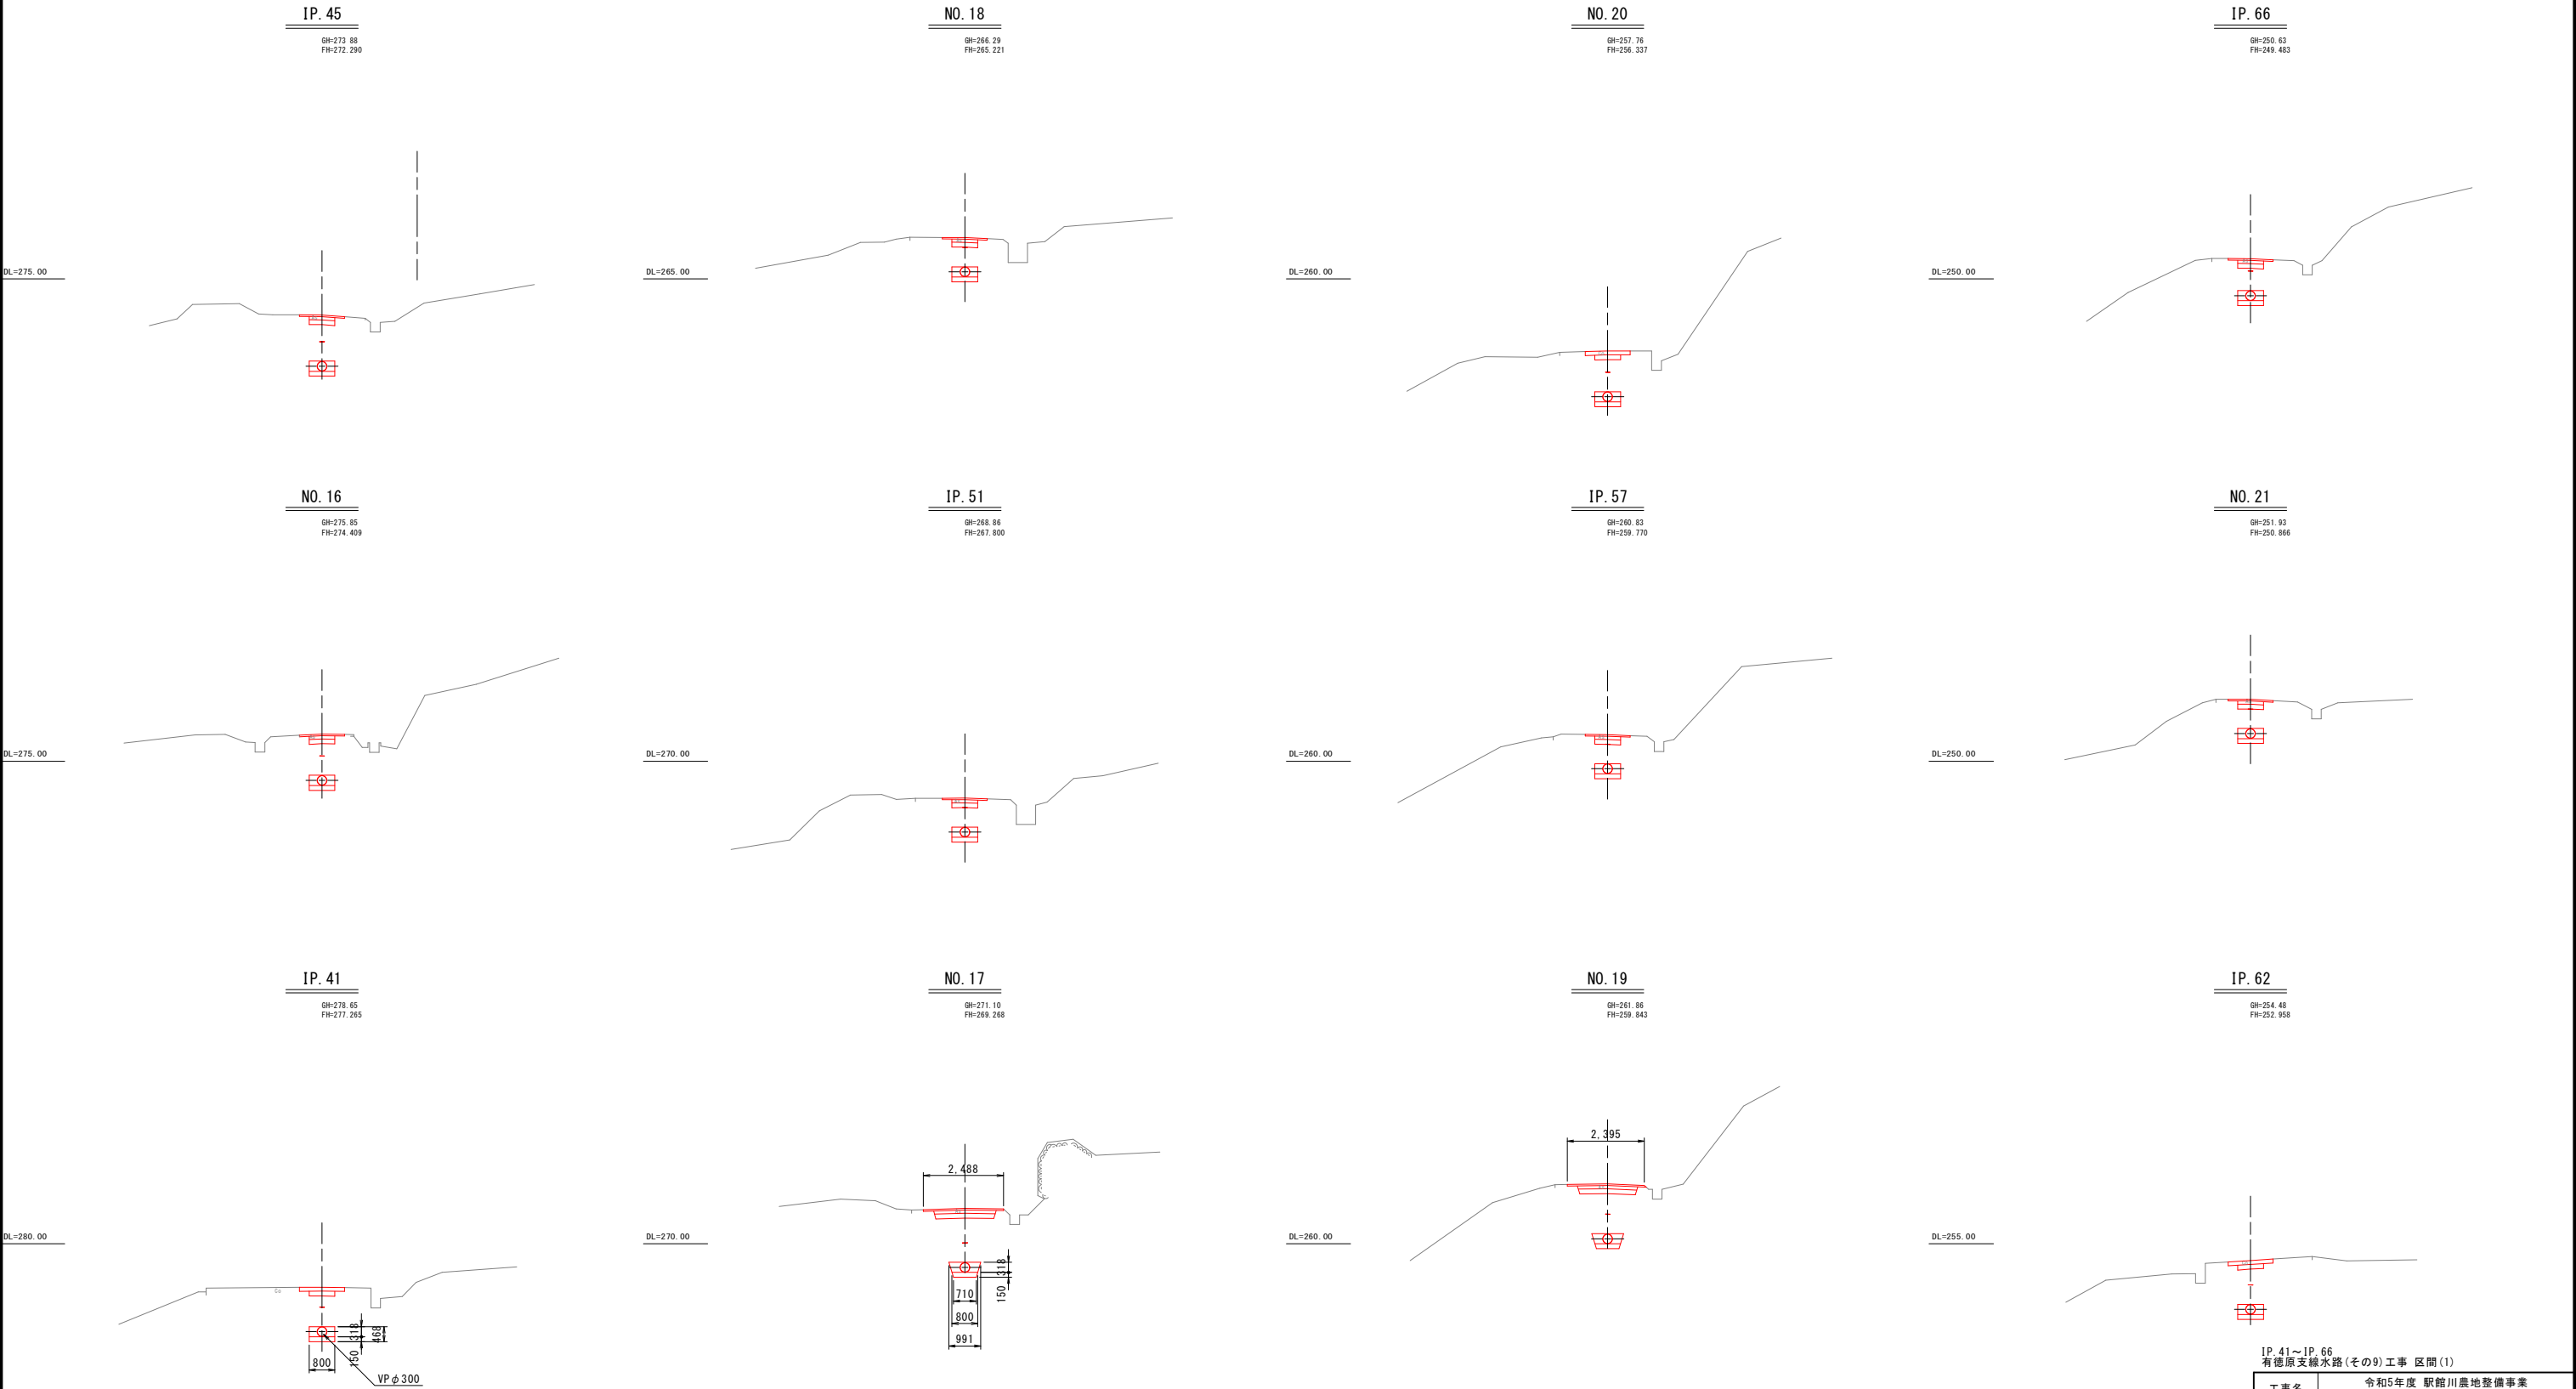

IP. 41~IP. 66
有徳原支線水路(その9)工事 区間(1)

工事名	令和5年度 駅館川農地整備事業 有徳原支線水路(その9)工事		
図面名	横断図(2)		
作成年月日			
縮尺	S=1:100	図面番号	3 - 2/3
会社名			
事業所名	九州農政局 駅館川農地整備事業所		


横断図(3)

S=1:100

NO. 23

BH=244.13
FH=242.887


DL=245.00

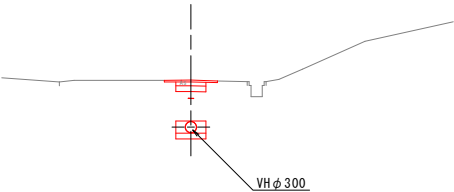

NO. 22+23.60

BH=245.43
FH=243.986


DL=245.00

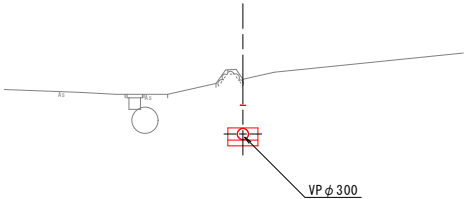

NO. 22

BH=247.59
FH=246.529


DL=250.00

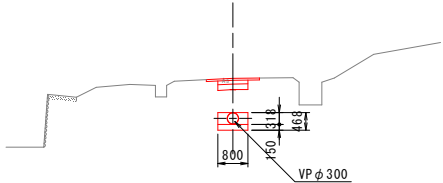

DL=245.00

IP. 74

BH=244.31
FH=242.426

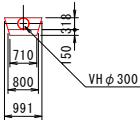

NO. 22~IP. 74
有徳原支線水路(その9)工事 区間(1)

工事名	令和5年度 駅館川農地整備事業 有徳原支線水路(その9)工事		
図面名	横断図(3)		
作成年月日			
縮 尺	S=1:100	図面番号	3 - 3/3
会社名			

