



誰もが住んでみたい村に
農業農村整備

令和6年度

直轄災害復旧事業

不知火幹線水路応急対策（その1）工事

積 算 書

（当初）

九州農政局
八代平野農業水利事業所

九州農政局

九州農政局

九州農政局

事業名	直轄災害復旧事業
工事名	不知火幹線水路応急対策（その1）工事

項 目 名	数 量	単 位	金 額	備 考
工事価格			15,800,000	
・工事原価			12,558,000	
純工事費			9,180,000	
・直接工事費			7,788,000	
・直接工事費（仮設工を除く）	1.000	式	7,697,000	
・直接工事費（仮設工）	1.000	式	91,000	
・間接工事費			4,770,000	
・共通仮設費			1,392,000	
・事業損失防止施設費	1.000	式	0	
・運搬費～営繕費等				
$7,788,000 \times ((10.370 \times 1.000) \times 1.100 \times 1.000 \times 1.000)$			889,000	
・運搬費	1.000	式	0	
・準備費	1.000	式	0	
・安全費	1.000	式	162,000	
・役務費	1.000	式	341,000	
・技術管理費	1.000	式	0	
・営繕費等	1.000	式	0	
・現場環境改善費			0	
・現場環境改善費（率計上）				
$7,615,000 \times (0.000)$			0	
・現場環境改善費（積上）	1.000	式	0	
・現場管理費			3,378,000	
・現場管理費（率計上）				
$9,180,000 \times ((33.450 \times 1.000) \times 1.100 \times 1.000 \times 1.000 + 0.000 + 0.000 - 0.000)$			3,378,000	
・現場管理費（積上）	1.000	式	0	
・現場管理費（一般管理費率対象外）	1.000	式	0	
・工期延長等に伴う現場維持等の費用	1.000	式	0	
・官貸額（直工）	1.000	式	0	
・官貸額（事業損失防止）	1.000	式	0	
・官貸額（直工・事業損失防止除く）	1.000	式	0	
・一般管理費等				
$12,558,000 \times (21.580 \times 1.000 + 0.04)$			2,715,000	
・一括計上価格	1.000	式	535,000	
支給品費			0	
支給品費（直工・事業損失防止）			0	
支給品費（直工）			0	
処分費等（直接工事費の内数）			173,000	
処分費（準備費の内数）			0	
処分費（事業損失防止施設費内数）			0	
処分費等（率対象外）			0	

九州農政局

九州農政局

九州農政局

九州農政局

九州農政局

九州農政局

事業名	直轄災害復旧事業
工事名	不知火幹線水路応急対策（その1）工事

名 称 (規 格)	数 量	単 位	単 価	金 額	備 考
直接工事費（仮設工を除く）				7,697,000	
・ 構造物撤去工	1.000	式		534,000	
・ ・ 構造物取壊し工	1.000	式		534,000	
000001 舗装板破砕積込	820.000	m ²	212	173,840	歩A・単A B単 1号
000002 殻運搬・処理（産業廃棄物処分費）	41.000	m ³	8,779	359,939	歩A・単A B単 2号
合 計				533,779	
・ 水路補修工	1.000	式		1,781,000	
・ ・ 目地補修工（Aタイプ）	1.000	式		1,034,000	
000003 目地補修工（Aタイプ）	21.800	m ²	47,422	1,033,800	歩A・単A B単 3号
合 計				1,033,800	
・ ・ 目地補修工（Bタイプ）	1.000	式		421,000	
000004 目地補修工（Bタイプ）	23.800	m ²	17,697	421,189	歩A・単A B単 4号
合 計				421,189	
・ ・ 目地補修工（Cタイプ）	1.000	式		27,000	
000005 目地補修工（Cタイプ）	3.400	m ²	7,850	26,690	歩A・単A B単 5号
合 計				26,690	
・ ・ 底板工	1.000	式		96,000	
000006 底板コンクリート打設	3.000	m ³	32,027	96,081	歩A・単A B単 6号
合 計				96,081	
・ ・ 支保工	1.000	式		181,000	
000007 支保工	1.000	式	180,827	180,827	歩A・単A B単 7号
合 計				180,827	
・ ・ 大型土のう工	1.000	式		10,000	
000008 大型土のう設置	4.000	袋	2,613	10,452	歩A・単A B単 8号
合 計				10,452	
・ ・ 袋詰玉石設置工	1.000	式		12,000	
000009 袋詰玉石積込	4.000	袋	806	3,224	歩A・単A B単 9号
000010 袋詰め玉石運搬	4.000	袋	1,248	4,992	歩A・単A B単 10号
000011 袋詰め玉石荷卸	4.000	袋	839	3,356	歩A・単A B単 11号
合 計				11,572	
・ 道路復旧工	1.000	式		5,382,000	
・ ・ 道路復旧工	1.000	式		5,382,000	
000012 購入土路床 再生クラッシュラン	710.000	m ³	4,545	3,226,950	歩A・単A B単 12号
000013 購入土路床 クラッシュラン	370.000	m ³	5,824	2,154,880	歩A・単A B単 13号
合 計				5,381,830	

九州農政局

九州農政局

九州農政局

九州農政局

[illegible]

事業名	直轄災害復旧事業
工事名	不知火幹線水路応急対策（その1）工事

コード	名 称 (規 格)	数 量	単位	単 価	金 額	備 考
	*** B単 - 1号 ***					
000001	舗装板破砕積込		m ²		1,000	歩A 当たり算出
SA0222	SP 舗装版破砕 アスファルト舗装版,無し,不要,15cm以下,-,有り,なし	1.000	m ²	211.5	212	S単 30号
	合 計				212	
	単 価				212	
	*** B単 - 2号 ***					
000002	殻運搬・処理（産業廃棄物処分費）		m ³		1,000	歩A 当たり算出
SA0221	SP 殻運搬 舗装版破砕,機械積込(小規模土工),無し,5.5km以下,	1.000	m ³	4,549	4,549	S単 29号
S02123	建設廃材 アスファルトコンクリート廃材	1.000	m ³	4,230	4,230	S単 20号
	合 計				8,779	
	単 価				8,779	
	*** B単 - 3号 ***					
000003	目地補修工（Aタイプ）		m ²		1,000	歩A 当たり算出
T00003	目地補修工（Aタイプ）	1.000	m ²	47,422	47,422	T単 2号
	合 計				47,422	
	単 価				47,422	
	*** B単 - 4号 ***					
000004	目地補修工（Bタイプ）		m ²		1,000	歩A 当たり算出
T00004	目地補修工（Bタイプ）	1.000	m ²	17,697	17,697	T単 3号
	合 計				17,697	
	単 価				17,697	
	*** B単 - 5号 ***					
000005	目地補修工（Cタイプ）		m ²		1,000	歩A 当たり算出
T00005	目地補修工（Cタイプ）	1.000	m ²	7,850	7,850	T単 4号
	合 計				7,850	
	単 価				7,850	
	*** B単 - 6号 ***					
000006	底板コンクリート打設		m ³		1,000	歩A 当たり算出
T00002	早強コンクリート打設 18-8-20H	1.000	m ³	32,027	32,027	T単 1号
	合 計				32,027	
	単 価				32,027	
	*** B単 - 7号 ***					
000007	支保工		式		1,000	歩A 当たり算出
S18033	支保工（小規模） パイプサポート支保（小規模）,40KN/m ² 以下	39.900	空m ³	4,532	180,827	S単 25号
	合 計				180,827	
	単 価				180,827	

事業名	直轄災害復旧事業
工事名	不知火幹線水路応急対策（その1）工事

コード	名 称 (規 格)	数 量	単位	単 価	金 額	備 考
	*** B単 - 8号 ***					
000008	大型土のう設置		袋		1,000	歩A 袋 当たり算出
S18002	大型土のう工 設置,72φ×72φ×1.0m3,大型土のう袋(1.0t用),あり,なし	1,000	袋	1,585	1,585	S単 21号
SA0121	SP 土砂等運搬 標準,バ ック約山積0.8m3(平積0.6m3),土砂(岩塊・玉石混り土含む),無し,5.5km以 下	1,000	m3	1,028	1,028	S単 26号
	合 計				2,613	
	単 価				2,613	
	*** B単 - 9号 ***					
000009	袋詰め玉石積込		袋		1,000	歩A 袋 当たり算出
T00008	袋詰め玉石積込	1,000	袋	806	806	T単 5号
	合 計				806	
	単 価				806	
	*** B単 - 10号 ***					
000010	袋詰め玉石運搬		袋		1,000	歩A 袋 当たり算出
SA0121	SP 土砂等運搬 標準,バ ック約山積0.8m3(平積0.6m3),土砂(岩塊・玉石混り土含む),有り,6.0km以 下	1,040	m3	1,200	1,248	S単 27号
	合 計				1,248	
	単 価				1,248	
	*** B単 - 11号 ***					
000011	袋詰め玉石荷卸		袋		1,000	歩A 袋 当たり算出
T00009	袋詰め玉石荷卸	1,000	袋	839	839	T単 6号
	合 計				839	
	単 価				839	
	*** B単 - 12号 ***					
000012	購入土路床 再生クラッシャラン		m3		1,000	歩A m3 当たり算出
S02118	再生クラッシャラン RC-40 40~0mm	1,100	m3	1,850	2,035	S単 18号
S01041	人力土工(盛土・埋戻) 砂・砂質土,埋戻,まき出し,振動コンパクタ()	1,100	m3	2,282	2,510	S単 1号
	合 計				4,545	
	単 価				4,545	
	*** B単 - 13号 ***					
000013	購入土路床 クラッシャラン		m3		1,000	歩A m3 当たり算出
S02118	クラッシャラン C-40 40~0mm(JIS規格品)	1,100	m3	3,300	3,630	S単 19号
S01082	締固工(振動ロー締固め2.5m未満) 路床,0.8~1.1ton,なし	1,000	m3	676	676	S単 3号
S01041	人力土工(盛土・埋戻) 砂・砂質土,埋戻,まき出し,締固めを計上しない	1,100	m3	1,380	1,518	S単 2号
	合 計				5,824	
	単 価				5,824	
	*** B単 - 14号 ***					

事業名	直轄災害復旧事業				
工事名	不知火幹線水路応急対策（その1）工事				

コード	名 称 (規 格)	数 量	単 位	単 価	金 額	備 考
000014	大型土のう設置		袋		1,000	歩A 袋 当たり算出
S18002	大型土のう工 設置,77ℓ-77ℓ-77ℓ,0m3,大型土のう袋(1.0t用),あり,なし	1,000	袋	1,585	1,585	S 単 21号
SA0121	SP 土砂等運搬 標準,バ ック約山積0.8m3(平積0.6m3),土砂(岩塊・玉石混り土含む),無し,5.5km以 下	1,000	m3	1,028	1,028	S 単 26号
	合 計				2,613	
	単 価				2,613	
	*** B 単 - 15号 ***					
000015	大型土のう撤去		袋		1,000	歩A 袋 当たり算出
S18002	大型土のう工 撤去,77ℓ-77ℓ-77ℓ,0m3,大型土のう袋(1.0t用),あり,なし	1,000	袋	795	795	S 単 22号
SA0121	SP 土砂等運搬 標準,バ ック約山積0.8m3(平積0.6m3),土砂(岩塊・玉石混り土含む),無し,0.3km以 下	1,000	m3	371.2	371	S 単 28号
	合 計				1,166	
	単 価				1,166	
	*** B 単 - 16号 ***					
000016	排水ポンプ（仮設）		箇所		1,000	歩A 箇所 当たり算出
S18007	排水ポンプ設置撤去（小口径） 口径 50mm,なし	1,000	箇所	18,670	18,670	S 単 24号
S18006	排水ポンプ運転（小口径） 3,作業時排水,0以上～6未満,発動発電機,なし	1,000	箇所	19,378	19,378	S 単 23号
	合 計				38,048	
	単 価				38,048	
	*** B 単 - 17号 ***					
000017	交通誘導警備員		人		1,000	歩A 人 当たり算出
S02115	交通誘導警備員 B	1,000	人	13,500	13,500	S 単 11号
	合 計				13,500	
	単 価				13,500	
	*** B 単 - 18号 ***					
000018	水路監視		式		1,000	歩A 式 当たり算出
S02115	土木一般世話役	12,000	人	28,400	340,800	S 単 6号
	合 計				340,800	
	単 価				340,800	
	*** B 単 - 19号 ***					
000019	一括計上価格		式		1,000	歩A 式 当たり算出
S02116	保安器具 カラーコーン及びコーンバー,,	1,000	式	534,546	534,546	S 単 17号
	合 計				534,546	
	単 価				534,546	

事業名	直轄災害復旧事業
工事名	不知火幹線水路応急対策（その１）工事

コード	名 称 (規 格)	数 量	単 位	単 価	金 額	備 考
	*** S単 - 1号 ***					
S01041	人力土工(盛土・埋戻)					
	人力土工(盛土・埋戻)					
	砂・砂質土,埋戻,まき出し,振動コバクタ()	m3		2,282		歩A・単A
	*** S単 - 2号 ***					
S01041	人力土工(盛土・埋戻)					
	人力土工(盛土・埋戻)					
	砂・砂質土,埋戻,まき出し,締固めを計上しない	m3		1,380		歩A・単A
	*** S単 - 3号 ***					
S01082	締固工(振動ロー締固め2.5m未満)					
	締固工(振動ロー締固め2.5m未満)					
	路床,0.8~1.1ton,なし	m3		676		歩A・単A
	*** S単 - 4号 ***					
S02112	バックホ[加圧型・クレーン・超低・排対型(～2014)]					
	バックホ[加圧型・クレーン・超低・排対型(～2014)]					
	標準バックホ容量 山積0.5m3 (平積0.4m3) 吊能力2.9t	日		10,800		歩A・単A
	*** S単 - 5号 ***					
S02112	バックホ[加圧型・クレーン・超低・排対型(～2014)]					
	バックホ[加圧型・クレーン・超低・排対型(～2014)]					
	標準バックホ容量 山積0.8m3 (平積0.6m3) 吊能力2.9t	日		17,700		歩A・単A
	*** S単 - 6号 ***					
S02115	土木一般世話役					
	土木一般世話役					
	*** S単 - 7号 ***					
S02115	特殊作業員					
	特殊作業員					
	*** S単 - 8号 ***					
S02115	普通作業員					
	普通作業員					
	*** S単 - 9号 ***					
S02115	防水工					
	防水工					
	*** S単 - 10号 ***					
S02115	運転手(特殊)					
	運転手(特殊)					
	*** S単 - 11号 ***					
S02115	交通誘導警備員B					
	交通誘導警備員B					
	*** S単 - 12号 ***					
S02116	杉板					
	杉板					
	さん木,,	m		107		歩A・単A
	*** S単 - 13号 ***					
S02116	遮水シート					
	遮水シート					
	*** S単 - 14号 ***					
S02116	コーキング材					
	コーキング材					
	シリコン系,,	L		1,810		歩A・単A
	*** S単 - 15号 ***					
S02116	早強コンクリート					
	早強コンクリート					
	,18-8-20H,,	m3		20,400		歩A・単A
	*** S単 - 16号 ***					
S02116	軽油					
	軽油					
	バックホ給油,,	L		142		歩A・単A
	*** S単 - 17号 ***					
S02116	保安器具					
	保安器具					
	カラーコーン及びコーンバー,,	式		534,546		歩A・単A
	*** S単 - 18号 ***					
S02118	再生クラッシャー					
	再生クラッシャー					
	RC-40 40～0mm	m3		1,850		歩A・単A
	*** S単 - 19号 ***					
S02118	クラッシャー					
	クラッシャー					
	C-40 40～0mm(JIS規格品)	m3		3,300		歩A・単A
	*** S単 - 20号 ***					
S02123	建設廃材					
	建設廃材					
	アスファルトコンクリート廃材	m3		4,230		歩A・単A
	*** S単 - 21号 ***					
S18002	大型土のう工					
	大型土のう工					
	設置,7リール,0m3,大型土のう袋(1.0t用),あり,なし	袋		1,585		歩A・単A
	*** S単 - 22号 ***					
S18002	大型土のう工					

[illegible]

事業名	直轄災害復旧事業
工事名	不知火幹線水路応急対策（その1）工事

コード	名 称	数 量	単 位	単 価	金 額	備 考
	*** S単 - 1号 ***					
S01041	人力土工(盛土・埋戻)		m3		10,000	歩A 当たり算出
	人力土工(盛土・埋戻) 砂・砂質土,埋戻,まき出し,振動コバク()			時間的制約:なし 夜間制約作業時間:0.0	制約作業時間:0.0 冬期補正:なし	
	1)土質区分	砂・砂質土		豪雪補正:なし	亜熱帯補正:なし	
	2)作業区分	埋戻		基本給時間:8.0	超勤時間:0.0	
	3)施工区分	まき出し		深夜時間:0.0	週休:補正なし	
	4)締固め区分	振動コバク()				
R01002	特殊作業員					
		0.340	人	24,100	8,194	
R01003	普通作業員					
		0.680	人	20,300	13,804	
Y00004	諸雑費 10%					
		0.100		8,194	819	
	合 計				22,817	算出数量 10,000 m3
	単 価		m3		2,282	
	*** S単 - 2号 ***					
S01041	人力土工(盛土・埋戻)		m3		10,000	歩A 当たり算出
	人力土工(盛土・埋戻) 砂・砂質土,埋戻,まき出し,締固めを計上しない			時間的制約:なし 夜間制約作業時間:0.0	制約作業時間:0.0 冬期補正:なし	
	1)土質区分	砂・砂質土		豪雪補正:なし	亜熱帯補正:なし	
	2)作業区分	埋戻		基本給時間:8.0	超勤時間:0.0	
	3)施工区分	まき出し		深夜時間:0.0	週休:補正なし	
	4)締固め区分	締固めを計上しない				
R01003	普通作業員					
		0.680	人	20,300	13,804	
	合 計				13,804	算出数量 10,000 m3
	単 価		m3		1,380	
	*** S単 - 3号 ***					
S01082	締固工(振動ロ-締固め2.5m未満)		m3		1,000	歩A 当たり算出
	締固工(振動ロ-締固め2.5m未満) 路床,0.8~1.1ton,なし			時間的制約:なし 夜間制約作業時間:0.0	制約作業時間:0.0 冬期補正:なし	
	1)工種区分	路床		豪雪補正:なし	亜熱帯補正:なし	
	2)規格区分(ton)	0.8~1.1ton		基本給時間:8.0	超勤時間:0.0	
	3)長期割引単価区分	なし		深夜時間:0.0	週休:補正なし	
F04081	振動ロ-[バド'ガイト'式] 質量0.8~1.1t					
		1.440	日	2,900	4,176	
P34029	軽油 バド-ル給油					
		5.700	L	142	809	
R01002	特殊作業員					
		1.000	人	24,100	24,100	
	合 計				29,085	算出数量 43,000 m3
	単 価		m3		676	
	*** S単 - 4号 ***					
S02112	バ'ックル[ク-ラ型・クレン・超低・排対型(～2014)]		日		1,000	歩A 当たり算出
	バ'ックル[ク-ラ型・クレン・超低・排対型(～2014)] 標準バ'ックル容量 山積0.5m3(平積0.4m3) 吊能力2.9t			時間的制約:なし 夜間制約作業時間:0.0	制約作業時間:0.0 冬期補正:なし	
	1)機械器具賃料コード	F08062		豪雪補正:なし	亜熱帯補正:なし	
	2)機械器具規格	標準バ'ックル容量 山積0.5m3(平・・		基本給時間:8.0	超勤時間:0.0	
	3)単価の入力	10,800円		深夜時間:0.0	週休:補正なし	
F08062	バ'ックル[ク-ラ型・クレン・超低・排対型(～2014)] 標準バ'ックル容量 山積0.5m3(平積0.4m3) 吊能力2.9t					
		1.000	日	10,800	10,800	
	合 計				10,800	算出数量 1,000 各単位
	単 価				10,800	
	*** S単 - 5号 ***					
S02112	バ'ックル[ク-ラ型・クレン・超低・排対型(～2014)]		日		1,000	歩A 当たり算出
	バ'ックル[ク-ラ型・クレン・超低・排対型(～2014)] 標準バ'ックル容量 山積0.8m3(平積0.6m3) 吊能力2.9t			時間的制約:なし 夜間制約作業時間:0.0	制約作業時間:0.0 冬期補正:なし	

事業名	直轄災害復旧事業
工事名	不知火幹線水路応急対策（その１）工事

コード	名 称	数 量	単位	単 価	金 額	備 考
	1)機械器具賃料コード 2)機械器具規格 3)単価の入力	F08063 標準バケット容量 山積0.8m3 (平・・・ 17,700円		豪雪補正:なし 基本給時間:8.0 深夜時間:0.0	亜熱帯補正:なし 超勤時間:0.0 週休:補正なし	
F08063	バケット[加圧型・クレーン・超低・排対型(～2014)] 標準バケット容量 山積0.8m3 (平積0.6m3) 吊能力2.9t	1.000	日	17,700	17,700	
	合 計				17,700	算出数量 1.000 各単位
	単 価				17,700	
	*** S単 - 6号 ***					
S02115	土木一般世話役 土木一般世話役		人		1.000 人	歩A 当たり算出
				時間的制約:なし 夜間制約作業時間:0.0	制約作業時間:0.0 冬期補正:なし	
	1)労務コード 2)労務単価算定区分	R01001 基(B)		豪雪補正:なし 基本給時間:8.0 深夜時間:0.0	亜熱帯補正:なし 超勤時間:0.0 週休:補正なし	
R01001	土木一般世話役	1.000	人	28,400	28,400	
	合 計				28,400	算出数量 1.000 人
	単 価				28,400	
	*** S単 - 7号 ***					
S02115	特殊作業員 特殊作業員		人		1.000 人	歩A 当たり算出
				時間的制約:なし 夜間制約作業時間:0.0	制約作業時間:0.0 冬期補正:なし	
	1)労務コード 2)労務単価算定区分	R01002 基(B)		豪雪補正:なし 基本給時間:8.0 深夜時間:0.0	亜熱帯補正:なし 超勤時間:0.0 週休:補正なし	
R01002	特殊作業員	1.000	人	24,100	24,100	
	合 計				24,100	算出数量 1.000 人
	単 価				24,100	
	*** S単 - 8号 ***					
S02115	普通作業員 普通作業員		人		1.000 人	歩A 当たり算出
				時間的制約:なし 夜間制約作業時間:0.0	制約作業時間:0.0 冬期補正:なし	
	1)労務コード 2)労務単価算定区分	R01003 基(B)		豪雪補正:なし 基本給時間:8.0 深夜時間:0.0	亜熱帯補正:なし 超勤時間:0.0 週休:補正なし	
R01003	普通作業員	1.000	人	20,300	20,300	
	合 計				20,300	算出数量 1.000 人
	単 価				20,300	
	*** S単 - 9号 ***					
S02115	防水工 防水工		人		1.000 人	歩A 当たり算出
				時間的制約:なし 夜間制約作業時間:0.0	制約作業時間:0.0 冬期補正:なし	
	1)労務コード 2)労務単価算定区分	R02008 基(B)		豪雪補正:なし 基本給時間:8.0 深夜時間:0.0	亜熱帯補正:なし 超勤時間:0.0 週休:補正なし	
R02008	防水工	1.000	人	26,600	26,600	
	合 計				26,600	算出数量 1.000 人
	単 価				26,600	
	*** S単 - 10号 ***					

事業名	直轄災害復旧事業
工事名	不知火幹線水路応急対策（その1）工事

コード	名 称	数 量	単位	単 価	金 額	備 考
S02115	運転手（特殊）		人		1,000 人	歩A 当たり算出
	運転手（特殊）			時間的制約:なし 夜間制約作業時間:0.0	制約作業時間:0.0 冬期補正:なし	
	1)労務コード 2)労務単価算定区分	R01021 基(B)		豪雪補正:なし 基本給時間:8.0 深夜時間:0.0	亜熱帯補正:なし 超勤時間:0.0 週休:補正なし	
R01021	運転手（特殊）	1,000	人	24,300	24,300	
	合 計				24,300	算出数量 1,000 人
	単 価				24,300	
	*** S 単 - 11号 ***					
S02115	交通誘導警備員B		人		1,000 人	歩A 当たり算出
	交通誘導警備員B			時間的制約:なし 夜間制約作業時間:0.0	制約作業時間:0.0 冬期補正:なし	
	1)労務コード 2)労務単価算定区分	R01032 基(B)		豪雪補正:なし 基本給時間:8.0 深夜時間:0.0	亜熱帯補正:なし 超勤時間:0.0 週休:補正なし	
R01032	交通誘導警備員B	1,000	人	13,500	13,500	
	合 計				13,500	算出数量 1,000 人
	単 価				13,500	
	*** S 単 - 12号 ***					
S02116	杉板		m		1,000 各単位	歩A 当たり算出
	杉板 さん木			時間的制約:なし 夜間制約作業時間:0.0	制約作業時間:0.0 冬期補正:なし	
	1)資材区分 2)地域資材単価コード（P） 3)地区資材単価コード（J） 4)施設機械資材単価コード（K）	地域資材（Pコード） P96003		豪雪補正:なし 基本給時間:8.0 深夜時間:0.0	亜熱帯補正:なし 超勤時間:0.0 週休:補正なし	
P96003	杉板 さん木	1,000	m	107	107	
	合 計				107	算出数量 1,000 各単位
	単 価				107	
	*** S 単 - 13号 ***					
S02116	遮水シート		m ²		1,000 各単位	歩A 当たり算出
	遮水シート			時間的制約:なし 夜間制約作業時間:0.0	制約作業時間:0.0 冬期補正:なし	
	1)資材区分 2)地域資材単価コード（P） 3)地区資材単価コード（J） 4)施設機械資材単価コード（K）	地域資材（Pコード） P96004		豪雪補正:なし 基本給時間:8.0 深夜時間:0.0	亜熱帯補正:なし 超勤時間:0.0 週休:補正なし	
P96004	遮水シート	1,000	m ²	2,620	2,620	
	合 計				2,620	算出数量 1,000 各単位
	単 価				2,620	
	*** S 単 - 14号 ***					
S02116	コーキング材		L		1,000 各単位	歩A 当たり算出
	コーキング材 シリコン系			時間的制約:なし 夜間制約作業時間:0.0	制約作業時間:0.0 冬期補正:なし	
	1)資材区分 2)地域資材単価コード（P） 3)地区資材単価コード（J） 4)施設機械資材単価コード（K）	地域資材（Pコード） P96005		豪雪補正:なし 基本給時間:8.0 深夜時間:0.0	亜熱帯補正:なし 超勤時間:0.0 週休:補正なし	
P96005	コーキング材 シリコン系	1,000	L	1,810	1,810	
	合 計				1,810	算出数量 1,000 各単位
	単 価				1,810	

事業名	直轄災害復旧事業
工事名	不知火幹線水路応急対策（その１）工事

コード	名 称	数 量	単 位	単 価	金 額	備 考
	*** S 単 - 15号 ***					
S02116	早強コンクリート		m3		1,000 各単位	歩A 当たり算出
	早強コンクリート 18-8-20H			時間的制約:なし 夜間制約作業時間:0.0	制約作業時間:0.0 冬期補正:なし	
	1)資材区分 2)地域資材単価コード(P) 3)地区資材単価コード(J) 4)施設機械資材単価コード(K)	地区資材(Jコード)		豪雪補正:なし 基本給時間:8.0 深夜時間:0.0	亜熱帯補正:なし 超勤時間:0.0 週休:補正なし	
J96001	早強コンクリート 18-8-20H	1,000	m3		20,400	
	合 計				20,400	算出数量 1,000 各単位
	単 価				20,400	
	*** S 単 - 16号 ***					
S02116	軽油		L		1,000 各単位	歩A 当たり算出
	軽油 バト-II給油			時間的制約:なし 夜間制約作業時間:0.0	制約作業時間:0.0 冬期補正:なし	
	1)資材区分 2)地域資材単価コード(P) 3)地区資材単価コード(J) 4)施設機械資材単価コード(K)	地域資材(Pコード) P34029		豪雪補正:なし 基本給時間:8.0 深夜時間:0.0	亜熱帯補正:なし 超勤時間:0.0 週休:補正なし	
P34029	軽油 バト-II給油	1,000	L		142	
	合 計				142	算出数量 1,000 各単位
	単 価				142	
	*** S 単 - 17号 ***					
S02116	保安器具		式		1,000 各単位	歩A 当たり算出
	保安器具 カラーコーン及びコーンバー			時間的制約:なし 夜間制約作業時間:0.0	制約作業時間:0.0 冬期補正:なし	
	1)資材区分 2)地域資材単価コード(P) 3)地区資材単価コード(J) 4)施設機械資材単価コード(K)	地域資材(Pコード) P96011		豪雪補正:なし 基本給時間:8.0 深夜時間:0.0	亜熱帯補正:なし 超勤時間:0.0 週休:補正なし	
P96011	保安器具 カラーコーン及びコーンバー	1,000	式		534,546	
	合 計				534,546	算出数量 1,000 各単位
	単 価				534,546	
	*** S 単 - 18号 ***					
S02118	再生クラッシャラン		m3		1,000 各単位	歩A 当たり算出
	再生クラッシャラン RC-40 40~0mm			時間的制約:なし 夜間制約作業時間:0.0	制約作業時間:0.0 冬期補正:なし	
	1)地区資材単価コード 2)資材規格 3)単価の入力	J03118 RC-40 40~0mm 1,850円		豪雪補正:なし 基本給時間:8.0 深夜時間:0.0	亜熱帯補正:なし 超勤時間:0.0 週休:補正なし	
J03118	再生クラッシャラン RC-40 40~0mm	1,000	m3		1,850	
	合 計				1,850	算出数量 1,000 各単位
	単 価				1,850	
	*** S 単 - 19号 ***					
S02118	クラッシャラン		m3		1,000 各単位	歩A 当たり算出
	クラッシャラン C-40 40~0mm(JIS規格品)			時間的制約:なし 夜間制約作業時間:0.0	制約作業時間:0.0 冬期補正:なし	
	1)地区資材単価コード 2)資材規格 3)単価の入力	J03106 C-40 40~0mm(JIS規格品) 3,300円		豪雪補正:なし 基本給時間:8.0 深夜時間:0.0	亜熱帯補正:なし 超勤時間:0.0 週休:補正なし	
J03106	クラッシャラン C-40 40~0mm(JIS規格品)	1,000	m3		3,300	

事業名	直轄災害復旧事業
工事名	不知火幹線水路応急対策（その１）工事

コード	名 称	数 量	単 位	単 価	金 額	備 考
	合 計				3,300	算出数量 1.000 各単位
	単 価				3,300	
	*** S 単 - 20号 ***					
S02123	建設廃材		m3		1.000 各単位	歩 A 当たり算出
	建設廃材 アスファルトコンクリート廃材			時間的制約:なし 夜間制約作業時間:0.0	制約作業時間:0.0 冬期補正:なし	
	1)地域資材単価コード	P52003		豪雪補正:なし	亜熱帯補正:なし	
	2)資材規格	アスファルトコンクリート廃材		基本給時間:8.0	超勤時間:0.0	
	3)単価の入力	4,230円		深夜時間:0.0	週休:補正なし	
P52003	建設廃材 アスファルトコンクリート廃材	1.000	m3	4,230	4,230	
	合 計				4,230	算出数量 1.000 各単位
	単 価				4,230	
	*** S 単 - 21号 ***					
S18002	大型土の土工		袋		1.000 日	歩 A 当たり算出
	大型土の土工 設置,ﾌﾌﾚﾝｼﾞｰﾝ,0m3,大型土のう袋(1.0t用),あり,なし			時間的制約:なし 夜間制約作業時間:0.0	制約作業時間:0.0 冬期補正:なし	
	1)施工区分	設置		豪雪補正:なし	亜熱帯補正:なし	
	2)施工機械区分	ﾌﾌﾚﾝｼﾞｰﾝ		基本給時間:8.0	超勤時間:0.0	
	4)購入土材単価(m3当たり)	0.000		深夜時間:0.0	週休:補正なし	
	5)購入土材数量(m3/袋)	0.000m3				
	6)大型土のう袋区分	大型土のう袋(1.0t用)				
	7)単価 0 円区分(大型土のう袋)	あり				
	8)長期割引単価区分(賃料機械)	なし				
R01001	土木一般世話役	1.000	人	28,400	28,400	
R01002	特殊作業員	1.000	人	24,100	24,100	
R01003	普通作業員	1.000	人	20,300	20,300	
F01086	ﾌﾌﾚﾝｼﾞｰﾝ[油圧伸縮ｼﾞﾌﾞ型・～低騒・排対型(～2014)] 吊上能力25t吊	1.000	日	54,000	54,000	
	合 計				126,800	算出数量 80.000 袋
	単 価		袋		1,585	
	*** S 単 - 22号 ***					
S18002	大型土の土工		袋		1.000 日	歩 A 当たり算出
	大型土の土工 撤去,ﾌﾌﾚﾝｼﾞｰﾝ,0m3,大型土のう袋(1.0t用),あり,なし			時間的制約:なし 夜間制約作業時間:0.0	制約作業時間:0.0 冬期補正:なし	
	1)施工区分	撤去		豪雪補正:なし	亜熱帯補正:なし	
	2)施工機械区分	ﾌﾌﾚﾝｼﾞｰﾝ		基本給時間:8.0	超勤時間:0.0	
	4)購入土材単価(m3当たり)	0.000		深夜時間:0.0	週休:補正なし	
	5)購入土材数量(m3/袋)	0.000m3				
	6)大型土のう袋区分	大型土のう袋(1.0t用)				
	7)単価 0 円区分(大型土のう袋)	あり				
	8)長期割引単価区分(賃料機械)	なし				
R01001	土木一般世話役	1.000	人	28,400	28,400	
R01002	特殊作業員	1.000	人	24,100	24,100	
F01086	ﾌﾌﾚﾝｼﾞｰﾝ[油圧伸縮ｼﾞﾌﾞ型・～低騒・排対型(～2014)] 吊上能力25t吊	1.000	日	54,000	54,000	
	合 計				106,500	算出数量 134.000 袋
	単 価		袋		795	
	*** S 単 - 23号 ***					
S18006	排水ポンプ運転(小口径)		箇所		1.000 箇所	歩 A 当たり算出
	排水ポンプ運転(小口径) 3,作業時排水,0以上～6未満,発動発電機,なし			時間的制約:なし 夜間制約作業時間:0.0	制約作業時間:0.0 冬期補正:なし	
	1)運転日数	3		豪雪補正:なし	亜熱帯補正:なし	
	2)排水方法	作業時排水		基本給時間:8.0	超勤時間:0.0	

事業名	直轄災害復旧事業
工事名	不知火幹線水路応急対策（その１）工事

コード	名 称	数 量	単位	単 価	金 額	備 考
	3)排水量(m3/h)	0以上～6未満		深夜時間:0.0	週休:補正なし	
	4)動力源区分	発動発電機				
	5)長期割引単価区分(賃料機械)	なし				
F02070	発動発電機[G 駆動・低騒音型]					
	定格容量2kva	3.300	日	900	2,970	
P34001	ガソリン					
	J I S 2 号 レギュラースタンド	29.000	L	156	4,524	
R01002	特殊作業員	0.420	人	24,100	10,122	
Y00004	諸雑費	0.100		17,616	1,762	
	合 計				19,378	算出数量 1.000 箇所
	単 価				19,378	
	*** S 単 - 24号 ***					
S18007	排水ポンプ設置撤去(小口径)		箇所		1.000 箇所	歩A 当たり算出
	排水ポンプ設置撤去(小口径)			時間的制約:なし	制約作業時間:0.0	
	口径 50mm,なし			夜間制約作業時間:0.0	冬期補正:なし	
	1)ポンプ規格	口径 50mm		豪雪補正:なし	亜熱帯補正:なし	
	2)長期割引単価区分(賃料機械)	なし		基本給時間:8.0	超勤時間:0.0	
				深夜時間:0.0	週休:補正なし	
R01001	土木一般世話役	0.300	人	28,400	8,520	
R01003	普通作業員	0.500	人	20,300	10,150	
	合 計				18,670	算出数量 1.000 箇所
	単 価		箇所		18,670	
	*** S 単 - 25号 ***					
S18033	支保工(小規模)		空m3		10.000 空m3	歩A 当たり算出
	支保工(小規模)			時間的制約:なし	制約作業時間:0.0	
	パイプサポート支保(小規模),40KN/㎡以下			夜間制約作業時間:0.0	冬期補正:なし	
	1)施工区分	パイプサポート支保(小規模)		豪雪補正:なし	亜熱帯補正:なし	
	2)支保耐力KN/㎡	40KN/㎡以下		基本給時間:8.0	超勤時間:0.0	
				深夜時間:0.0	週休:補正なし	
R01001	土木一般世話役	0.290	人	28,400	8,236	
R01009	型わく工	0.530	人	25,800	13,674	
R01012	とび工	0.250	人	26,500	6,625	
R01003	普通作業員	0.570	人	20,300	11,571	
Y00004	諸雑費	0.130		40,106	5,214	
	合 計				45,320	算出数量 10.000 空m3
	単 価		空m3		4,532	
	*** S 単 - 26号 ***					
SA0121	SP 土砂等運搬		m3		1.000 m3	歩A 当たり算出
	SP 土砂等運搬			時間的制約:なし	制約作業時間:0.0	
	標準,ハ' ック砂山積0.8m3(平積0.6m3),土砂(岩塊・玉石混り土含む),無し,5.5km以下			夜間制約作業時間:0.0	冬期補正:なし	
				豪雪補正:なし	亜熱帯補正:なし	
				基本給時間:8.0	超勤時間:0.0	
				深夜時間:0.0	週休:補正なし	
	1)土砂等発生現場	標準				
	2)積込機種・規格	ハ' ック砂山積0.8m3(平積0.6m3)				
	3)土質	土砂(岩塊・玉石混り土含む)				
	4)DID区間の有無	無し				
	5)運搬距離	5.5km以下				
	単 価		m3		1,028	
	*** S 単 - 27号 ***					

事業名	直轄災害復旧事業
工事名	不知火幹線水路応急対策（その１）工事

コード	名 称	数 量	単位	単 価	金 額	備 考
SA0121	SP 土砂等運搬		m3		1.000 m3	歩A 当たり算出
	SP 土砂等運搬 標準,ﾊﾞｯｸﾎﾞｰﾄﾞ山積0.8m3(平積0.6m3),土砂(岩塊・玉石混り土含む),有 り,6.0km以下			時間的制約:なし 夜間制約作業時間:0.0 豪雪補正:なし 基本給時間:8.0 深夜時間:0.0	制約作業時間:0.0 冬期補正:なし 亜熱帯補正:なし 超勤時間:0.0 週休:補正なし	
	1)土砂等発生現場 2)積込機種・規格 3)土質 4)D1D区間の有無 5)運搬距離	標準 ﾊﾞｯｸﾎﾞｰﾄﾞ山積0.8m3(平積0.6m3) 土砂(岩塊・玉石混り土含む) 有り 6.0km以下				
	単 価		m3		1,200	
	*** S単 - 28号 ***					
SA0121	SP 土砂等運搬		m3		1.000 m3	歩A 当たり算出
	SP 土砂等運搬 標準,ﾊﾞｯｸﾎﾞｰﾄﾞ山積0.8m3(平積0.6m3),土砂(岩塊・玉石混り土含む),無 し,0.3km以下			時間的制約:なし 夜間制約作業時間:0.0 豪雪補正:なし 基本給時間:8.0 深夜時間:0.0	制約作業時間:0.0 冬期補正:なし 亜熱帯補正:なし 超勤時間:0.0 週休:補正なし	
	1)土砂等発生現場 2)積込機種・規格 3)土質 4)D1D区間の有無 5)運搬距離	標準 ﾊﾞｯｸﾎﾞｰﾄﾞ山積0.8m3(平積0.6m3) 土砂(岩塊・玉石混り土含む) 無し 0.3km以下				
	単 価		m3		371.2	
	*** S単 - 29号 ***					
SA0221	SP 殻運搬		m3		1.000 m3	歩A 当たり算出
	SP 殻運搬 舗装版破碎,機械積込(小規模土工),無し,5.5km以下,			時間的制約:なし 夜間制約作業時間:0.0 豪雪補正:なし 基本給時間:8.0 深夜時間:0.0	制約作業時間:0.0 冬期補正:なし 亜熱帯補正:なし 超勤時間:0.0 週休:補正なし	
	1)殻発生作業 2)積込工法区分 3)D1D区間の有無 4)運搬距離	舗装版破碎 機械積込(小規模土工) 無し 5.5km以下				
	単 価		m3		4,549	
	*** S単 - 30号 ***					
SA0222	SP 舗装版破碎		m ²		1.000 m ²	歩A 当たり算出
	SP 舗装版破碎 ｱｽﾌｧﾙﾄ舗装版,無し,不要,15cm以下,-,有り,なし			時間的制約:なし 夜間制約作業時間:0.0 豪雪補正:なし 基本給時間:8.0 深夜時間:0.0	制約作業時間:0.0 冬期補正:なし 亜熱帯補正:なし 超勤時間:0.0 週休:補正なし	
	1)舗装版種別 2)障害等の有無 3)騒音振動対策 4)舗装版厚 5)Co+As(ｶﾞｰ-)舗装によるAs舗装 6)積込作業の有無 7)長期割引単価区分	ｱｽﾌｧﾙﾄ舗装版 無し 不要 15cm以下 - 有り なし				
	単 価		m ²		211.5	

九州農政局

事業名	直轄災害復旧事業
工事名	不知火幹線水路応急対策（その１）工事

コード	名 称 (規 格)	数 量	単 位	単 価	金 額	備 考
	*** T単 - 1号 ***					
T00002	早強コンクリート打設		m3		1.000	歩A 当たり算出
	18-8-20H					
S02115	普通作業員	0.269	人	20,300	5,461	S単 8号
S02115	特殊作業員	0.099	人	24,100	2,386	S単 7号
S02115	土木一般世話役	0.090	人	28,400	2,556	S単 6号
S02116	早強コンクリート 18-8-20H	1.060	m3	20,400	21,624	S単 15号
	合 計				32,027	算出数量 1.000 m3
	単 価		m3		32,027	
	*** T単 - 2号 ***					
T00003	目地補修工（Aタイプ）		m ²		8.950	歩A 当たり算出
S02115	土木一般世話役	2.030	人	28,400	57,652	S単 6号
S02115	特殊作業員	5.930	人	24,100	142,913	S単 7号
S02115	普通作業員	0.240	人	20,300	4,872	S単 8号
S02115	防水工	1.630	人	26,600	43,358	S単 9号
S02116	杉板 さん木,,	51.130	m	107	5,471	S単 12号
S02116	遮水シート	51.130	m ²	2,620	133,961	S単 13号
S02116	コーキング材 シリコン系,,	20.000	L	1,810	36,200	S単 14号
	合 計				424,427	算出数量 8.950 m ²
	単 価		m ²		47,422	
	*** T単 - 3号 ***					
T00004	目地補修工（Bタイプ）		m ²		20.300	歩A 当たり算出
S02115	土木一般世話役	1.530	人	28,400	43,452	S単 6号
S02115	特殊作業員	4.470	人	24,100	107,727	S単 7号
S02115	普通作業員	0.180	人	20,300	3,654	S単 8号
S02115	防水工	1.230	人	26,600	32,718	S単 9号
S02116	杉板 さん木,,	162.370	m	107	17,374	S単 12号
S02116	遮水シート	24.360	m ²	2,620	63,823	S単 13号
S02116	コーキング材 シリコン系,,	50.000	L	1,810	90,500	S単 14号
	合 計				359,248	算出数量 20.300 m ²
	単 価		m ²		17,697	
	*** T単 - 4号 ***					
T00005	目地補修工（Cタイプ）		m ²		32.350	歩A 当たり算出
S02115	土木一般世話役	0.580	人	28,400	16,472	S単 6号
S02115	特殊作業員	1.690	人	24,100	40,729	S単 7号
S02115	普通作業員	0.070	人	20,300	1,421	S単 8号
S02115	防水工	0.470	人	26,600	12,502	S単 9号

[illegible]

令和6年度 直轄災害復旧事業
不知火幹線水路応急対策（その1）工事

特 別 仕 様 書

九州農政局八代平野農業水利事業所

第1章 総則

令和6年度直轄災害復旧事業不知火幹線水路応急対策（その1）工事の施工にあたっては、農林水産省農村振興局制定「土木工事共通仕様書」（以下、「共通仕様書」という。）に基づいて実施する。

なお、共通仕様書に対する特記及び追加事項は、この特別仕様書によるものとする。

第2章 工事内容

1. 目的

本工事は、不知火幹線水路の被災における緊急的な支援を行うものである。

2. 工事場所

熊本県八代市東片町地内

3. 工事概要

本工事の概要は次のとおりである。

- | | |
|----------------|-----------------------|
| 1. 目地補修工（Aタイプ） | A=21.8 m ² |
| 2. 目地補修工（Bタイプ） | A=23.8 m ² |
| 3. 目地補修工（Cタイプ） | A=3.4 m ² |
| 4. 道路復旧工 | L=500m |

4. 工事数量

別紙「工事数量表」のとおりである。

工事数量表備考欄に「概」と表示した数量については、設計変更の対象で処理する。

第3章 施工条件

1. 共通

本工事は、関係法令、道路管理者との協議による条件を遵守しなければならない。

2. 工事期間中の休業日

工事期間中の休業日としては、雨天・休日等17日を見込んでいる。

3. 現場技術員

本工事は、共通仕様書第1編1-1-9に規定している現場技術員を配置する場合がある。

氏名等については、別に通知する。

第4章 現場条件

1. 第三者に対する措置

（1）騒音、振動対策

- 1）騒音、振動等の対策については十分に配慮するとともに、地域住民との協調を図り、工事の円滑な進捗に努めなければならない。
- 2）第三者との協議において対策を講じる必要がある場合には、本工事に騒音、振動調査等を変更追加することがある。

（2）交通安全対策

- 1）工事区間については、全面通行止めを計画しているため、進入禁止等の迂回看板等を設置し、地元住民等にわかりやすく明示するものとする。
- 2）工事期間中における昼夜の安全対策については、交通制限の範囲、標識及び安全施設等の配置に関して、事前に監督職員の承諾を得るものとする。

- 3) 作業機械等を仮置場以外の安全な場所に仮置きする場合には、カラーコーン、バリケード、赤色灯等の設置を行い、事故防止に努めるものとする。
- 4) 本工事に配置する交通誘導警備員は、原則として警備業法に定める警備員（指導教育責任者講習修了、指定講習又は、基本教育及び業務別教育を受けた者）であって、交通誘導の専門的な知識・技能を有する者とする。
- 5) 交通誘導警備員の配置は、下表のとおりとするが、条件変更等に伴い員数に増減が生じた場合は監督職員と協議するものとする。

配置場所	交通誘導警備員	昼夜別	交代要員の有無
始・終点及び側道出入口部	1名/日	昼間	無

(3) 防塵対策

防塵対策については十分配慮するとともに、地域住民との調和を図り、工事の円滑な進捗に努めなければならない。

なお、現地状況等により対策が必要となった場合は、監督職員と協議するものとする。

(4) 隣接構造物等に対する措置

施工位置に近接している構造物の位置、標高等を事前に測定し、監督職員に報告するものとする。

なお、隣接構造物及び周辺地形等に異常が認められた場合は、作業を中止して速やかに監督職員へ報告を行うものとし、第三者への影響がある場合は安全対策を講じた後に、その対策等について協議しなければならない。

また、不注意等により隣接構造物及び周辺地形等に損傷を与えた場合は、監督職員へ報告した後、受注者の責任において復旧しなければならない。

2. 関連工事

本工事に関連する工事として複数の工事等を予定しているので、監督職員及び関連する工事の責任者と十分連絡、協議し工事工程に支障が生じないように調整しなければならない。

第5章 指定仮設

1. 仮置場及び仮設ヤード

- (1) 資材等を仮置きする仮設ヤードを使用する場合は、第6章 工事用地等に示す発注者が確保している工事用地を使用できるものとする。
- (2) 使用にあたっては、監督職員と十分に協議するものとする。

第6章 工事用地等

1. 発注者が確保している用地

発注者が確保している工事用地及び工事に必要な用地（以下、「工事用地等」という。）は、別途監督職員が指示するものとする。

2. 工事用地等の使用及び返還

- (1) 発注者が確保する工事用地等の使用にあたっては、工事施工に先立ち、関係機関、関係地権者及び監督職員と立会いのうえ、使用条件等の確認を行わなければならない。

第7章 工事用電力

本工事に使用する電力設備は、受注者の責任において準備しなければならない。

第8章 工事用材料

1. 規格及び品質

本工事で使用する主要材料の規格及び品質は、次のとおりである。

(1) 石材及び骨材

1) 再生クラッシャーラン RC-40

本工事において管体基礎工として使用する再生碎石については、管体及び継手に悪影響を及ぼさないよう、成分の固化により集中荷重（点支持）となるアスファルト殻や再資源化施設の製造過程で混入する金属等（以下「異物等」という）を除去したものを使用するものとする。

また、受注者は、再生碎石の使用に当たっては、再生碎石に異物等が含まれていないことを確認した上で、見本又は資料提出の際に、再資源化施設における再生碎石の写真を併せて提出し承諾を得るとともに、現地搬入段階においては、監督職員の立会確認を受けなければならない。

(2) コンクリート

コンクリートは、レディーミクストコンクリートとし、種類は次のとおりとする。

種 類	呼び強度 (N/mm ²)	スランプ (cm)	粗骨材の 最大寸法 (mm)	水セメン ト比 W/C (%)	セメントの 種類に よる記 号	使用目的
無筋コンクリート	18	8	25	65以下	H	底板コンクリート

2. 見本又は資料提出

主要材料及び次に示す工事材料は、使用前に試験成績書、見本、カタログ等を監督職員に提出して承諾を得なければならない。ただし、管材の検査報告書又は受検証明書は、検査後に提出するものとする。

なお、これ以外の材料についても監督職員が提出を指示する場合がある。

材 料 名	提 出 物
石材及び骨材	試験成績表、粒度分布表
その他材料	カタログ又は試験成績書等

3. 監督職員の検査又は試験

使用前に監督職員の検査又は試験を追加する場合がある。

第9章 施工

1. 再生資源等の利用

(1) 再生資材の利用

受注者は、次に示す再生資材を利用しなければならない。

資材名	規格	備考
再生クラッシャーラン	RC-40	路床工

なお、舗装材に使用する場合には「舗装再生便覧」（（公社）日本道路協会発行）等を遵守する。

(2) 建設資材廃棄物等の現場内利用

受注者は、本工事の施工に伴い発生する建設資材廃棄物について、本現場内で利用可能か検討し、その利用方法等について監督職員と協議しなければならない。

なお、分別の徹底及び、適切な保管を行うものとする。

2. 建設資材廃棄物等の搬出

(1) 建設資材廃棄物等の搬出

本工事の施工に伴い発生する建設資材廃棄物等を本現場内で利用することが困難な場合は、次に示す処理施設へ搬出するものとするが、これにより難しい場合は、監督職員と協議するものとする。

建設資材廃棄物	処理施設名	住所	受入時間	事業区分
アスファルト殻	(株) 金橋商会	熊本県八代市坂本町	8:00 ～	中間

		西部ろ字鉄山 1063 番 6	17:00	
--	--	--------------------	-------	--

2. 特定建設資材の分別解体等

本工事における特定建設資材の工程ごとの作業内容及び分別解体等の方法は、次のとおりである。

工程ごとの作業内容及び解体方法	工 程	作 業 内 容	分別解体等の方法
	①仮設	仮設工事 ■有 □無	□手作業 ■手作業・機械作業の併用
	②土工	土工事 □有 ■無	□手作業 □手作業・機械作業の併用
	③基礎	基礎工事 □有 ■無	□手作業 □手作業・機械作業の併用
	④本体構造	本体構造の工事 □有 ■無	□手作業 □手作業・機械作業の併用
	⑤本体付属品	本体付属品の工事 □有 ■無	□手作業 □手作業・機械作業の併用
	⑥その他	その他の工事 □有 ■無	□手作業 □手作業・機械作業の併用

■が該当する部分である。

第10章 施工管理

1. 主任技術者等の資格

主任技術者以下のとおり。

- a 2級国家資格者（土木施工管理技士、建設機械施工技士）
- b 指定学科を卒業後、土木一式工事で下記の実務経験を有する者
 - i 高等学校（旧実業高校を含む）5年以上
 - ii 高等専門学校（旧専門学校を含む）3年以上
 - iii 大学（旧大学を含む）3年以上
- c 10年以上、土木一式工事の実務経験を有する者

2. 施工管理

（1）施工管理の除外項目

施工管理基準に定めている次の項目については、適用除外とする。

1）道路復旧工

3. 施工管理・工事写真等について

施工中の施工管理及び工事写真等については以下によるものとする。

（1）施工管理

施工基準に基づく測定が必要な作業を実施する場合は、施工管理基準により書類整理・撮影を行うものとする。

（2）工事写真の撮影

使用した資機材、作業内容がわかるように作業状況等を撮影するものとする。

第11章 条件変更の補足説明

本工事の施工にあたり、自然的又は人為的な施工条件が設計図書等と異なる場合、あるいは、設計図書等に示されていない場合の施工条件の変更に該当する主な事項は、次のとおりである。

- (1) 関係機関との協議
- (2) 工事数量表の備考欄に「概」と表現した数量について変更が生じた場合
- (3) その他

第12章 その他

1. 地域外からの労働者確保に要する間接工事費の設計変更について

- (1) 本工事は、「共通仮設費（率分）のうち営繕費」及び「現場管理費のうち労務管理費」の下記に示す経費（以下「実績変更対象経費」という。）については、工事実施に当たって積算額と実際の費用に乖離が生じることが考えられる。契約締結後、受注者の責によらない地元調整等により施工計画に変更が生じ、積算基準の金額想定では適正な工事の実施が困難になった場合は、実績変更対象経費の支出実績を踏まえて最終精算変更時点で設計変更することができる。
営繕費：労働者送迎費、宿泊費、借上費
労務管理費：募集及び解散に要する費用、賃金以外の食事、通勤等に要する費用
- (2) 発注者は、契約締結後、受注者から請負代金内訳書の提出があった場合、共通仮設費及び現場管理費に対する実績変更対象経費の割合（以下「割合」という。）を提示する。
- (3) 受注者は、(2)により発注者から示された割合を参考にして、発注者が別に示す実績変更対象経費に係る費用の内訳を記載した実績変更対象経費に関する実施計画書（以下「計画書」という。）（様式1）を作成し、監督職員に提出するものとする。
- (4) 受注者は、最終精算変更時点において、発注者が別に示す実績変更対象経費に関する変更実施計画書（以下「変更計画書」という。）（様式2）を作成するとともに、変更計画書に記載した計上額が証明できる書類（領収書、又は金額の妥当性を証明する金額計算書）を添付して監督職員に提出し、設計変更の内容について協議するものとする。
- (5) 受注者の責めに帰すべき事由による増加費用と認められるものについては、設計変更の対象としない。
- (6) 発注者は、実績変更対象経費の支出実績を踏まえて設計変更する場合、「土地改良事業等請負工事積算基準に基づき算出した額」から「計画書に記載された共通仮設費（率分）と現場管理費の合計額」を差し引いた後、「(4)の証明書類において妥当性が確認できた費用」を加算して算出した金額を設計変更の対象とする。
- (7) 発注者は、受注者から提出された資料に虚偽の申告があった場合、法的措置、指名停止等の措置を行う場合がある。
- (8) 疑義が生じた場合は、受発注者間で協議するものとする。

2. 共通仮設費率分の適切な設計変更について

- (1) 本工事は、「共通仮設費（率分）のうち運搬費及び準備費」の下記に示す経費（以下「実績変更対象経費」という。）については、工事実施に当たって積算額と実際の費用に乖離が生じた場合は、実績変更対象経費の支出実績を踏まえて最終精算変更時点で設計変更することができる。
運搬費：建設機械の運搬費
準備費：伐開・除根・除草費
- (2) 発注者は、契約締結後、共通仮設費に対する実績変更対象経費の割合（以下「割合」という。）を提示する。
- (3) 受注者は、(2)により発注者から示された割合を参考にして、実績変更対象経費に係る費用の内訳について設計変更の協議ができるものとする。
- (4) 受注者は、最終精算変更時点において、発注者が別に示す実績変更対象経費に関する内訳書（以下「内訳書」という。）（様式3）を作成するとともに、内訳書に記載した計上額が証明できる書類（領収書、又は金額の妥当性を証明する金額計算書）を添付して監督職員に提出し、設計変更の内容について協議するものとする。
- (5) 受注者の責めに帰すべき事由による増加費用と認められるものについては、設計変更の対象としない。
- (6) 発注者は、実績変更対象経費の支出実績を踏まえて設計変更する場合、「(4)の証明書類において妥当性が確認できた費用」から「算定基準に基づき算出した額」を差し引いて算出した金額を設計変更の対

象とする。

(7) 発注者は、受注者から提出された資料に虚偽の申告があった場合、法的措置、指名停止等の措置を行う場合がある。

(8) 疑義が生じた場合は、受発注者間で協議するものとする。

第13章 定めなき事項

1. 定めなき事項

この仕様書に定めない事項又は、本工事の施工にあたり疑義が生じた場合は、必要に応じて監督職員と協議するものとする。

実績変更対象経費に関する実施計画書

費 目		費 用	内 容	計 上 額
共通仮設費	営繕費	借上費	現場事務所、試験室、労働者宿舍、倉庫、材料保管場所等の敷地借上げに要する地代及びこれらの建物を建築する代わりに貸しビル、マンション、民家等を長期借上げする場合に要する費用	
		宿泊費	労働者が、旅館、ホテル等に宿泊する場合に要する費用	
		労働者送迎費	労働者をマイクロバス等で日々当該現場に送迎輸送（水上輸送を含む）をするために要する費用（運転手賃金、車両損料、燃料費等含む）	
	小 計			
	現場管理費	労務管理費	募集及び解散に要する費用	労働者の赴任手当、労働者の帰省旅費、労働者の帰省手当
賃金以外の食事、通勤等に要する費用			労働者の食事補助、交通費の支給	
小 計				
合 計				

実績変更対象経費に関する変更実施計画書

費 目		費 用	内 容	計 上 額
共通仮設費	営繕費	借上費	現場事務所、試験室、労働者宿舍、倉庫、材料保管場所等の敷地借上げに要する地代及びこれらの建物を建築する代わりに貸しビル、マンション、民家等を長期借上げする場合に要する費用	
		宿泊費	労働者が、旅館、ホテル等に宿泊する場合に要する費用	
		労働者送迎費	労働者をマイクロバス等で日々当該現場に送迎輸送（水上輸送を含む）をするために要する費用（運転手賃金、車両損料、燃料費等含む）	
	小 計			
	現場管理費	労務管理費	募集及び解散に要する費用	労働者の赴任手当、労働者の帰省旅費、労働者の帰省手当
賃金以外の食事、通勤等に要する費用			労働者の食事補助、交通費の支給	
小 計				
合 計				

実績変更対象経費に関する内訳書

費 目		費 用	内 容	計 上 額
共通仮設費	運搬費	建設機械の 運搬費	建設機械の運搬等に要する費用	
	準備費	伐開・除根・ 除草費	準備作業に伴う伐開、除根、除草作業 に要する費用	
合 計				

工 事 数 量 表

工種・種別・細別	規格	単位	数量	備 考
1. 構造物撤去工				
(1) 構造物取壊し工				
舗装板破碎積込		m2	820	概
殻運搬・処理（産業廃棄物処分費）		m3	41	概
2. 水路補修工				
(1) 目地補修工（Aタイプ）				
目地補修工		m2	21.8	概
(2) 目地補修工（Bタイプ）				
目地補修工		m2	23.8	概
(3) 目地補修工（Cタイプ）				
目地補修工		m2	3.4	概
(4) 底板工				
底板コンクリート打設	18-8-20H	m3	3.0	概
(5) 支保工				
支保工	No. 35付近	式	1	概
(6) 大型土のう工				
大型土のう設置	遥拝頭首工仮置き場より 運搬 L=5.5km	袋	4	概
(7) 袋詰玉石設置工				
袋詰玉石積込		袋	4	概
袋詰玉石運搬	遥拝頭首工仮置き場より 運搬 L=5.5km	袋	4	概
袋詰玉石荷卸		袋	4	概
3. 道路復旧工				
(1) 道路復旧工				
購入土路床	再生クラッシュラン RC-40	m3	710	概

工 事 数 量 表

工種・種別・細別	規格	単位	数量	備 考
購入土路床	クラッシュラン C-40	m3	370	概
4. 仮設工				
(1)大型土のう工				
大型土のう設置		袋	4	概
大型土のう撤去		袋	4	概
(2)排水処理工				
排水ポンプ（仮設）	作業時排水（参考日数：3日）	箇所	2	概
5. 安全費				
(1)安全費				
交通誘導警備員		人	12	概
6. その他				
(1)水路監視				
水路監視		式	1	概
一括計上価格				
1. 一括計上価格				
(1)一括計上価格		式	1	概


令和6年度 直轄災害復旧事業
不知火幹線水路応急対策（その1）工事

令和6年度 直轄災害復旧事業 不知火幹線水路応急対策（その1）工事			
図 面 目 録			
図面番号	名 称	枚 数	備 考
1	位 置 図	1	
2	不 知 火 幹 線 水 路 補 修 計 画 平 面 図	1	
3	水 路 補 修 工 標 準 図	1	
計		3	

縮 小 図 面
（ 契 約 図 面 ）

位置図

S=1:25,000

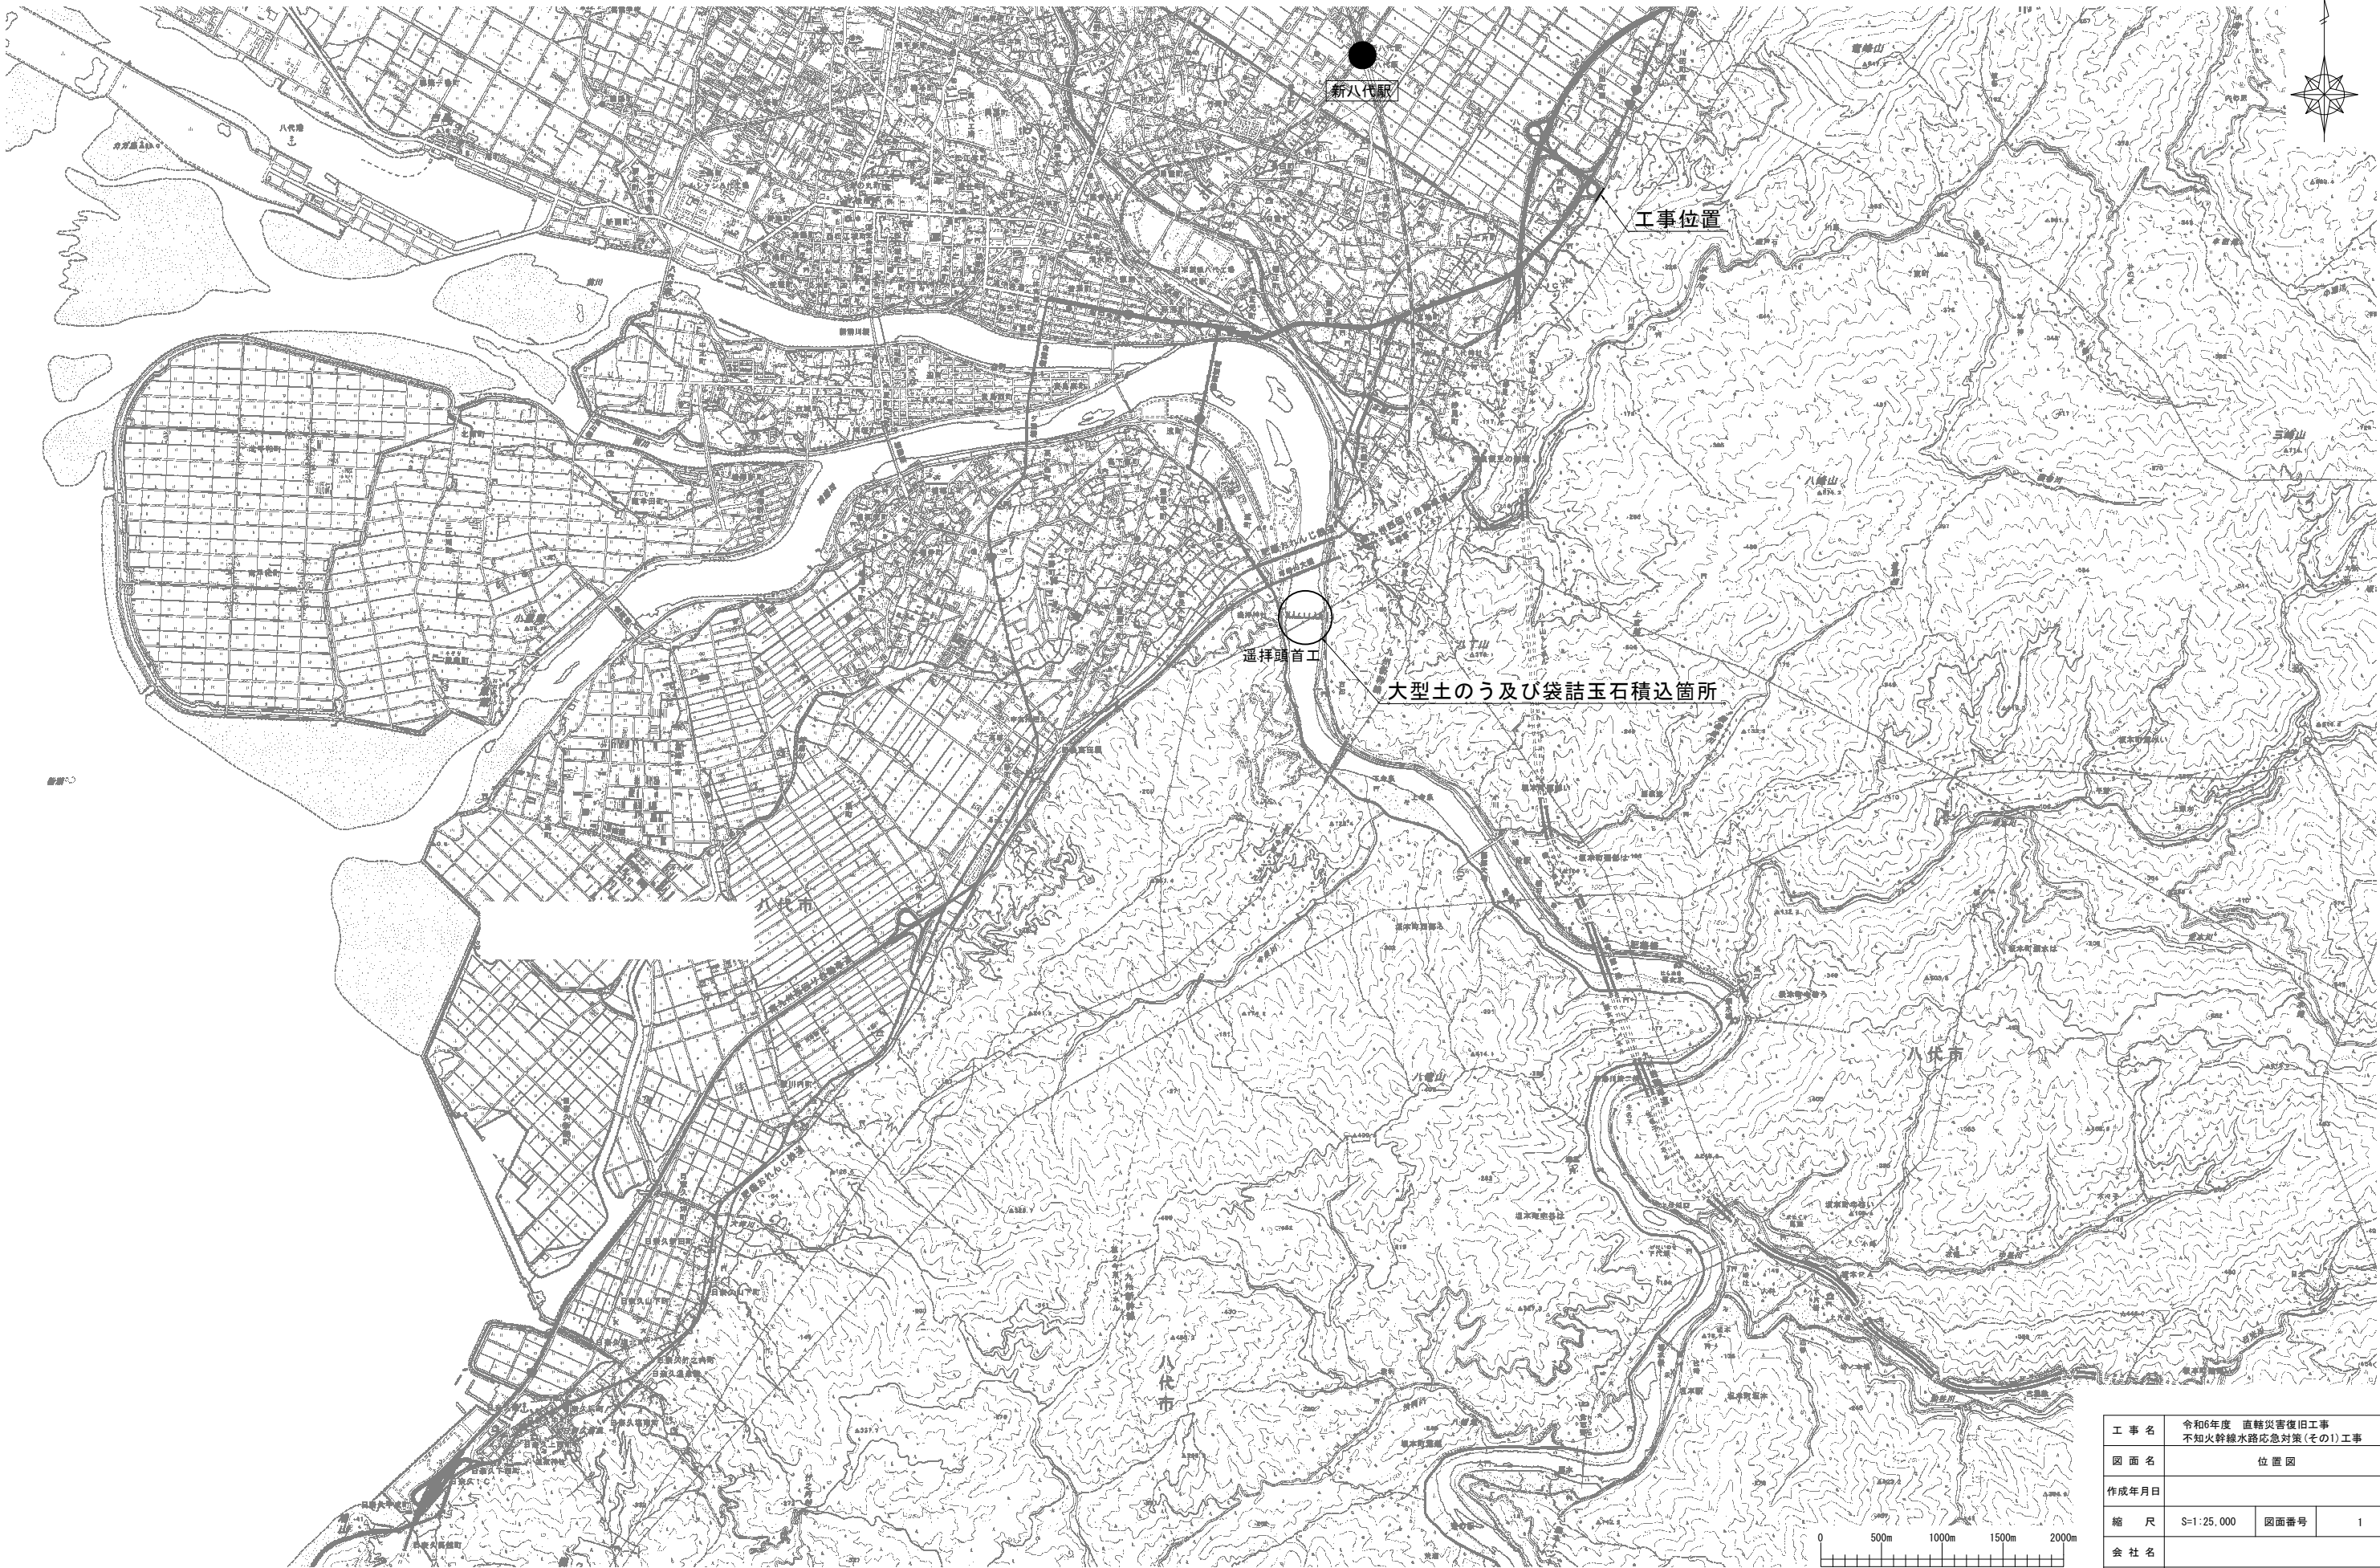



工 事 名	令和6年度 直轄災害復旧工事 不知火幹線水路応急対策(その1)工事		
図 面 名	位置図		
作成年月日			
縮 尺	S=1:25,000	図面番号	1
会 社 名			
事業所名	九州農政局 八代平野農業水利事業所		

※施工範囲は、No. 25からNo. 39

目地破損状況診断（目視調査）

- A：破損大（目地の剥がれ、落下、大きな段差）
- B：破損中（目地の浮き、剥離、段差）
- C：破損小（目地の段差のみ）
- D：破損無し




不知火幹線水路復旧計画 平面縦断面図
平面図 S=1:600
縦断面 HS=1:600、VS=1:100

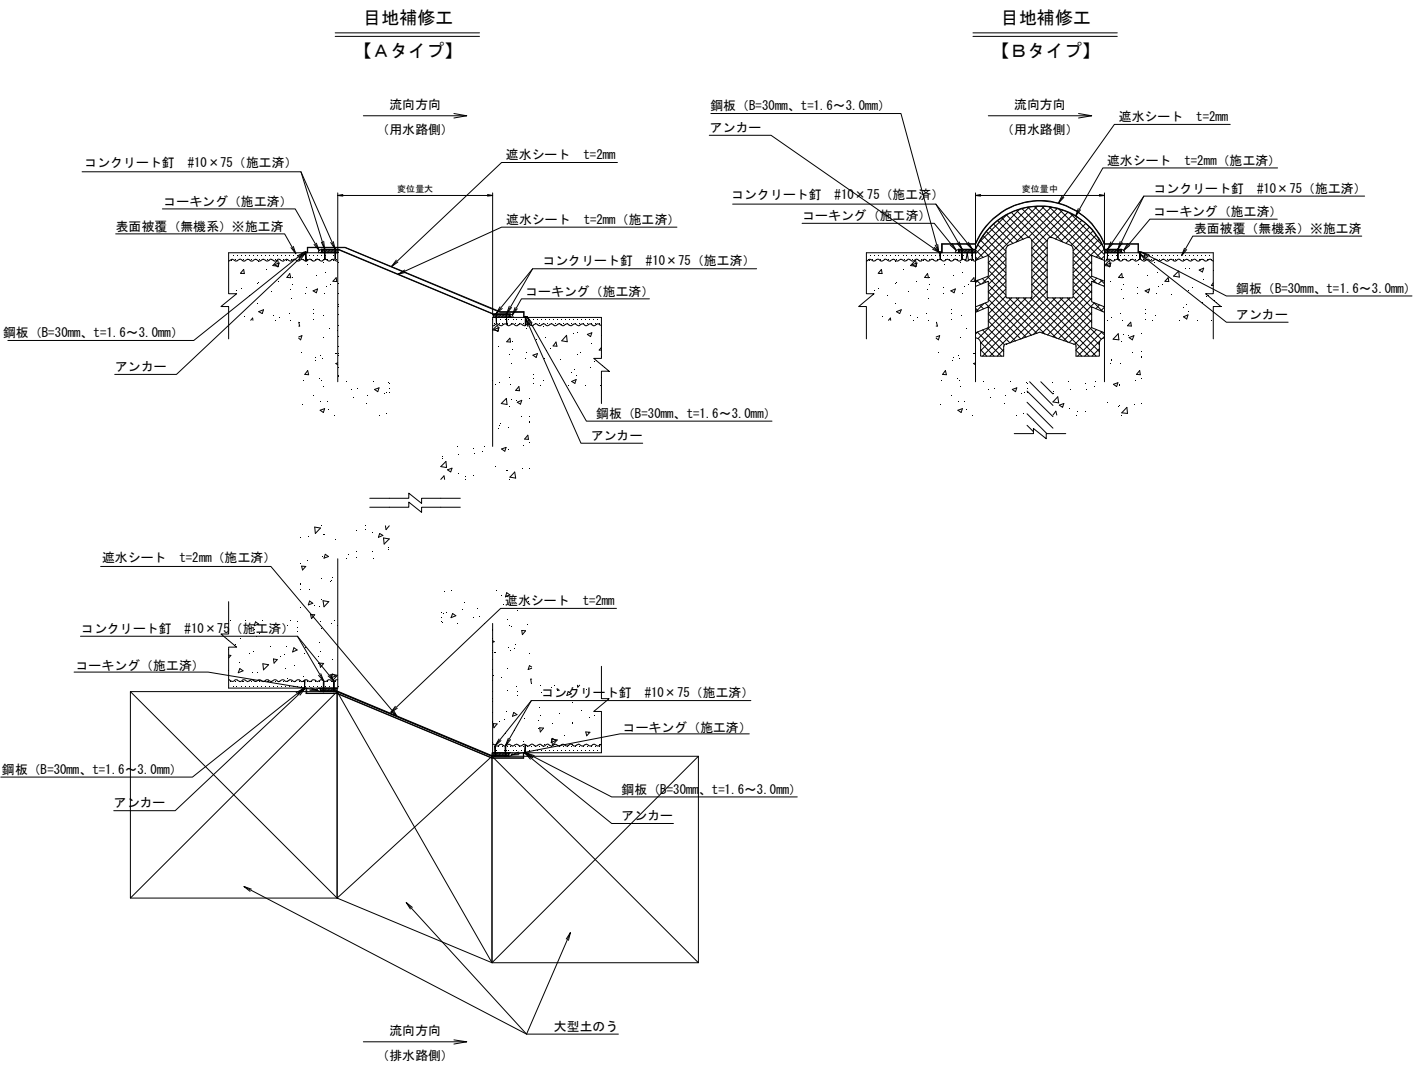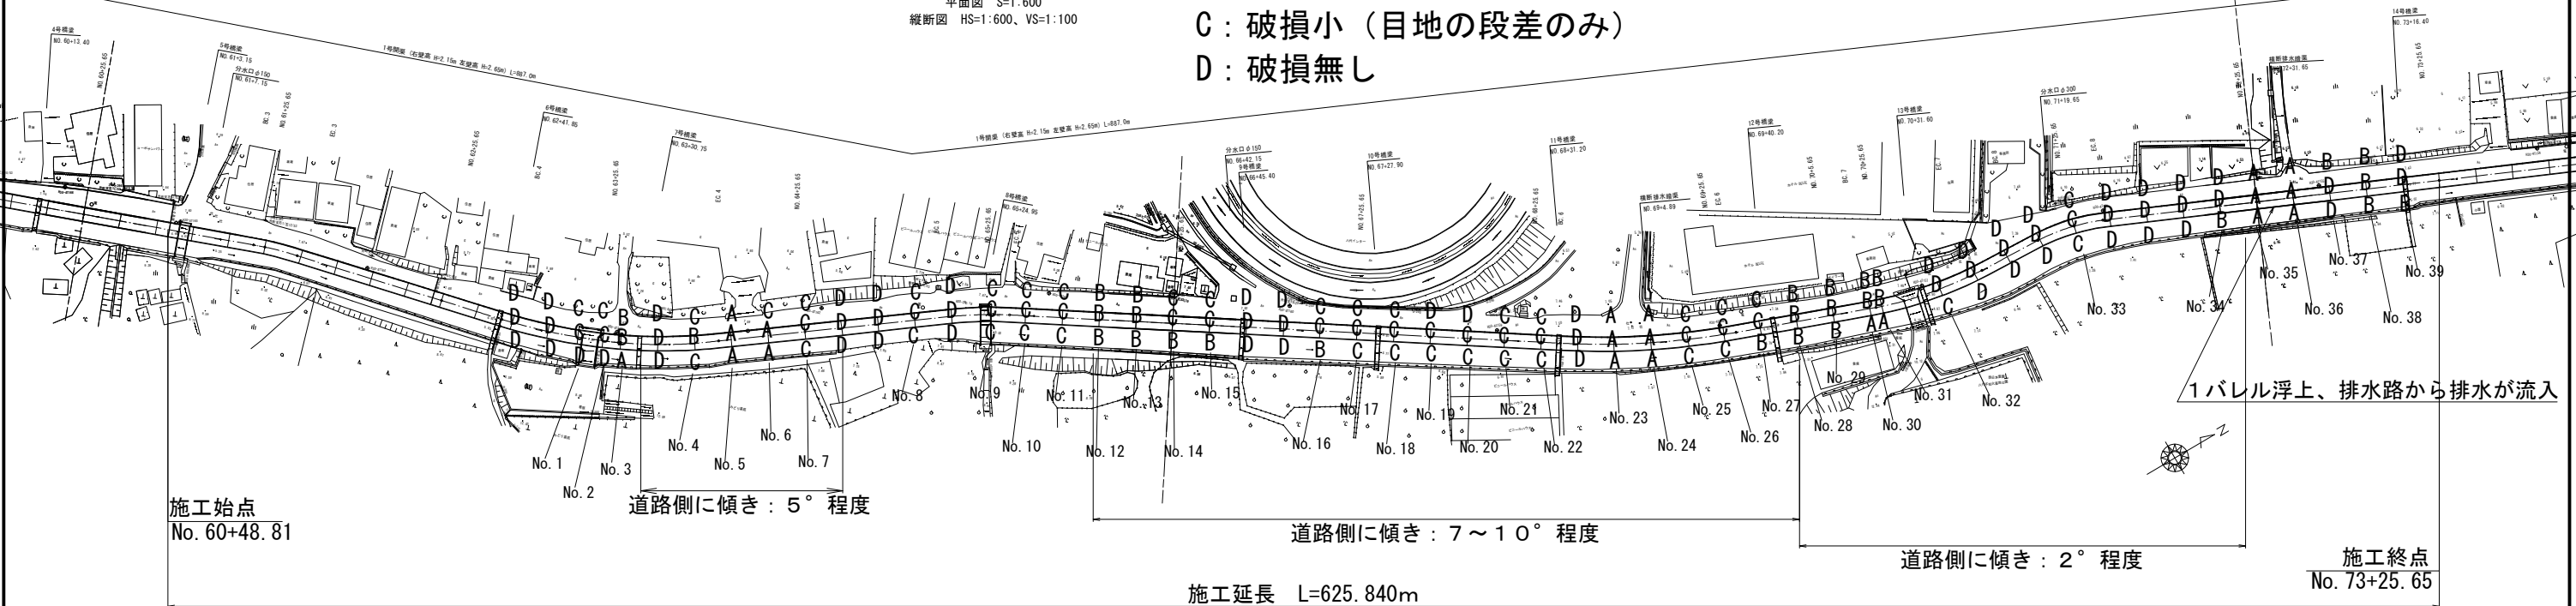

工事名	令和6年度瀬干河川復旧事業 不知火幹線水路緊急対策（その1）工事		
図面名	不知火幹線水路補修計画平面図		
作成年月日			
縮尺	図示	図面番号	2
会社名			
事業所名	九州農政局八代平野農業水利事業所		

水路補修工標準図
(上面図)

目地補修工に当たっては、以下の区分とする。
Aタイプ：破損大（目地の剥がれ、落下、大きな段差）
Bタイプ：破損中（目地の浮き、剥離、段差）
Cタイプ：破損小（目地の段差のみ）
Dタイプ：破損無し

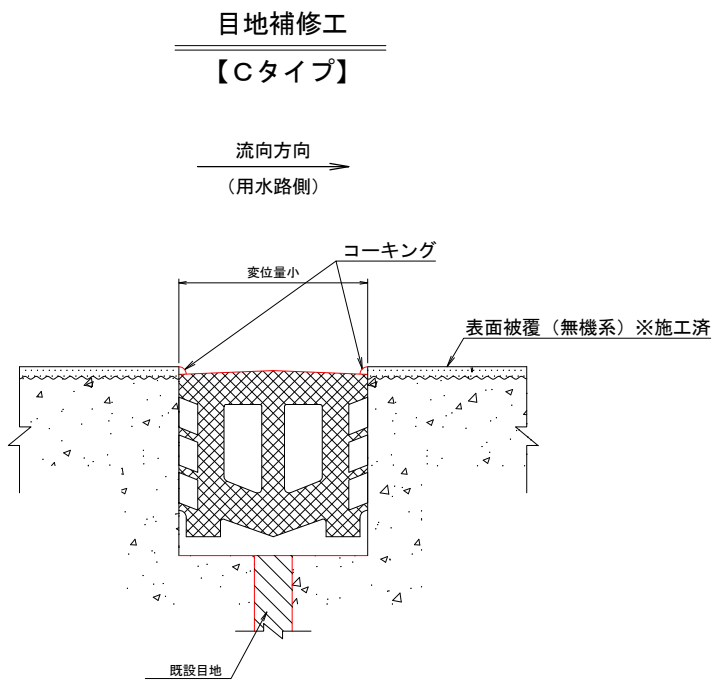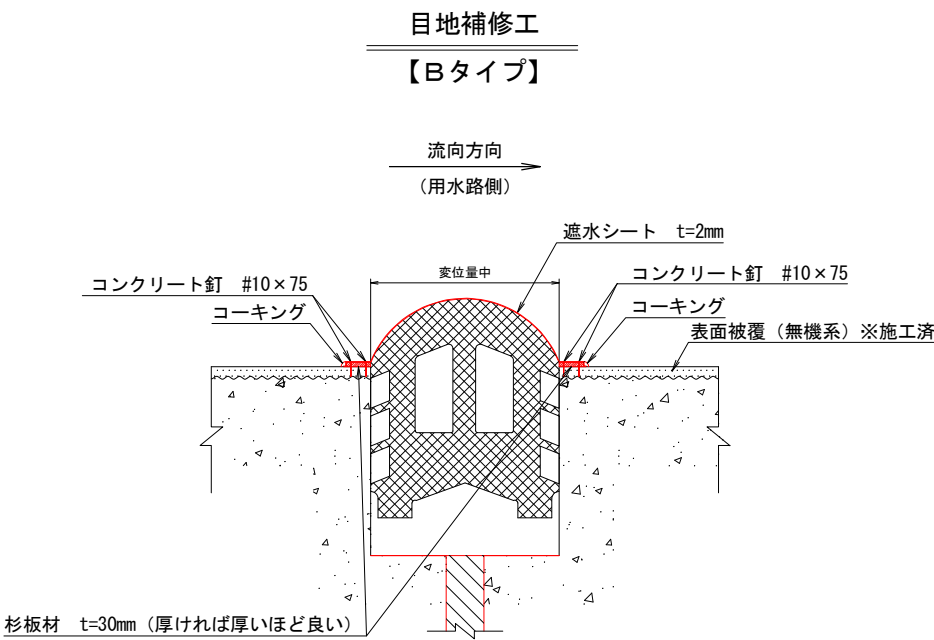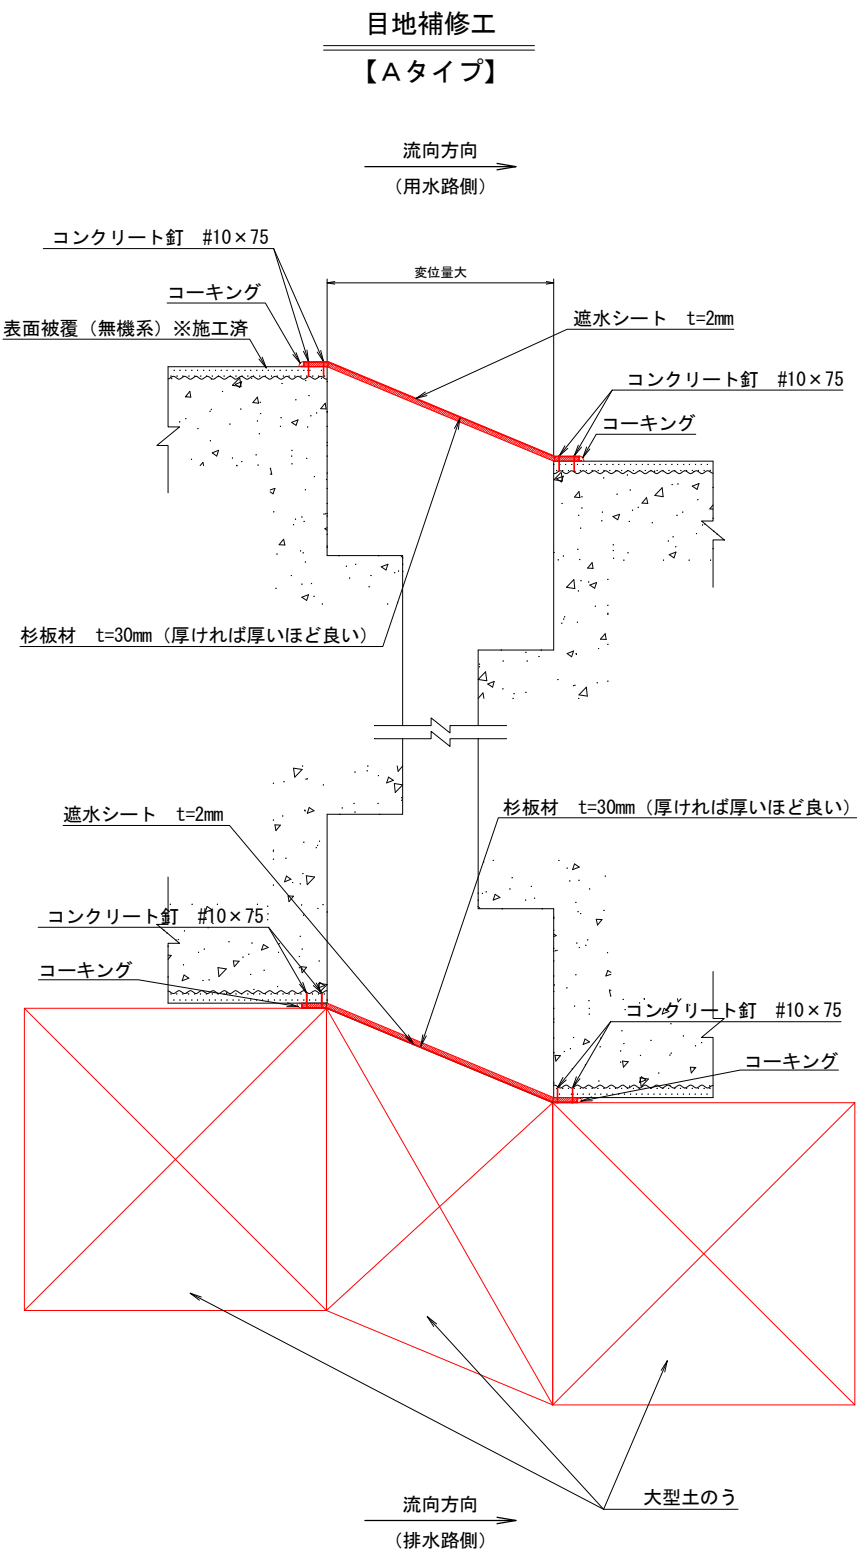

工事名	令和6年度直轄災害復旧事業 不知火幹線水路応急対策（その1）工事		
図面名	水路補修工標準図		
作成年月日			
縮尺	NonScale	図面番号	3
会社名			
事業所名	九州農政局八代平野農業水利事業所		