


# 農業競争力強化基盤整備事業（農地整備事業）第2内山地区 事業概要図

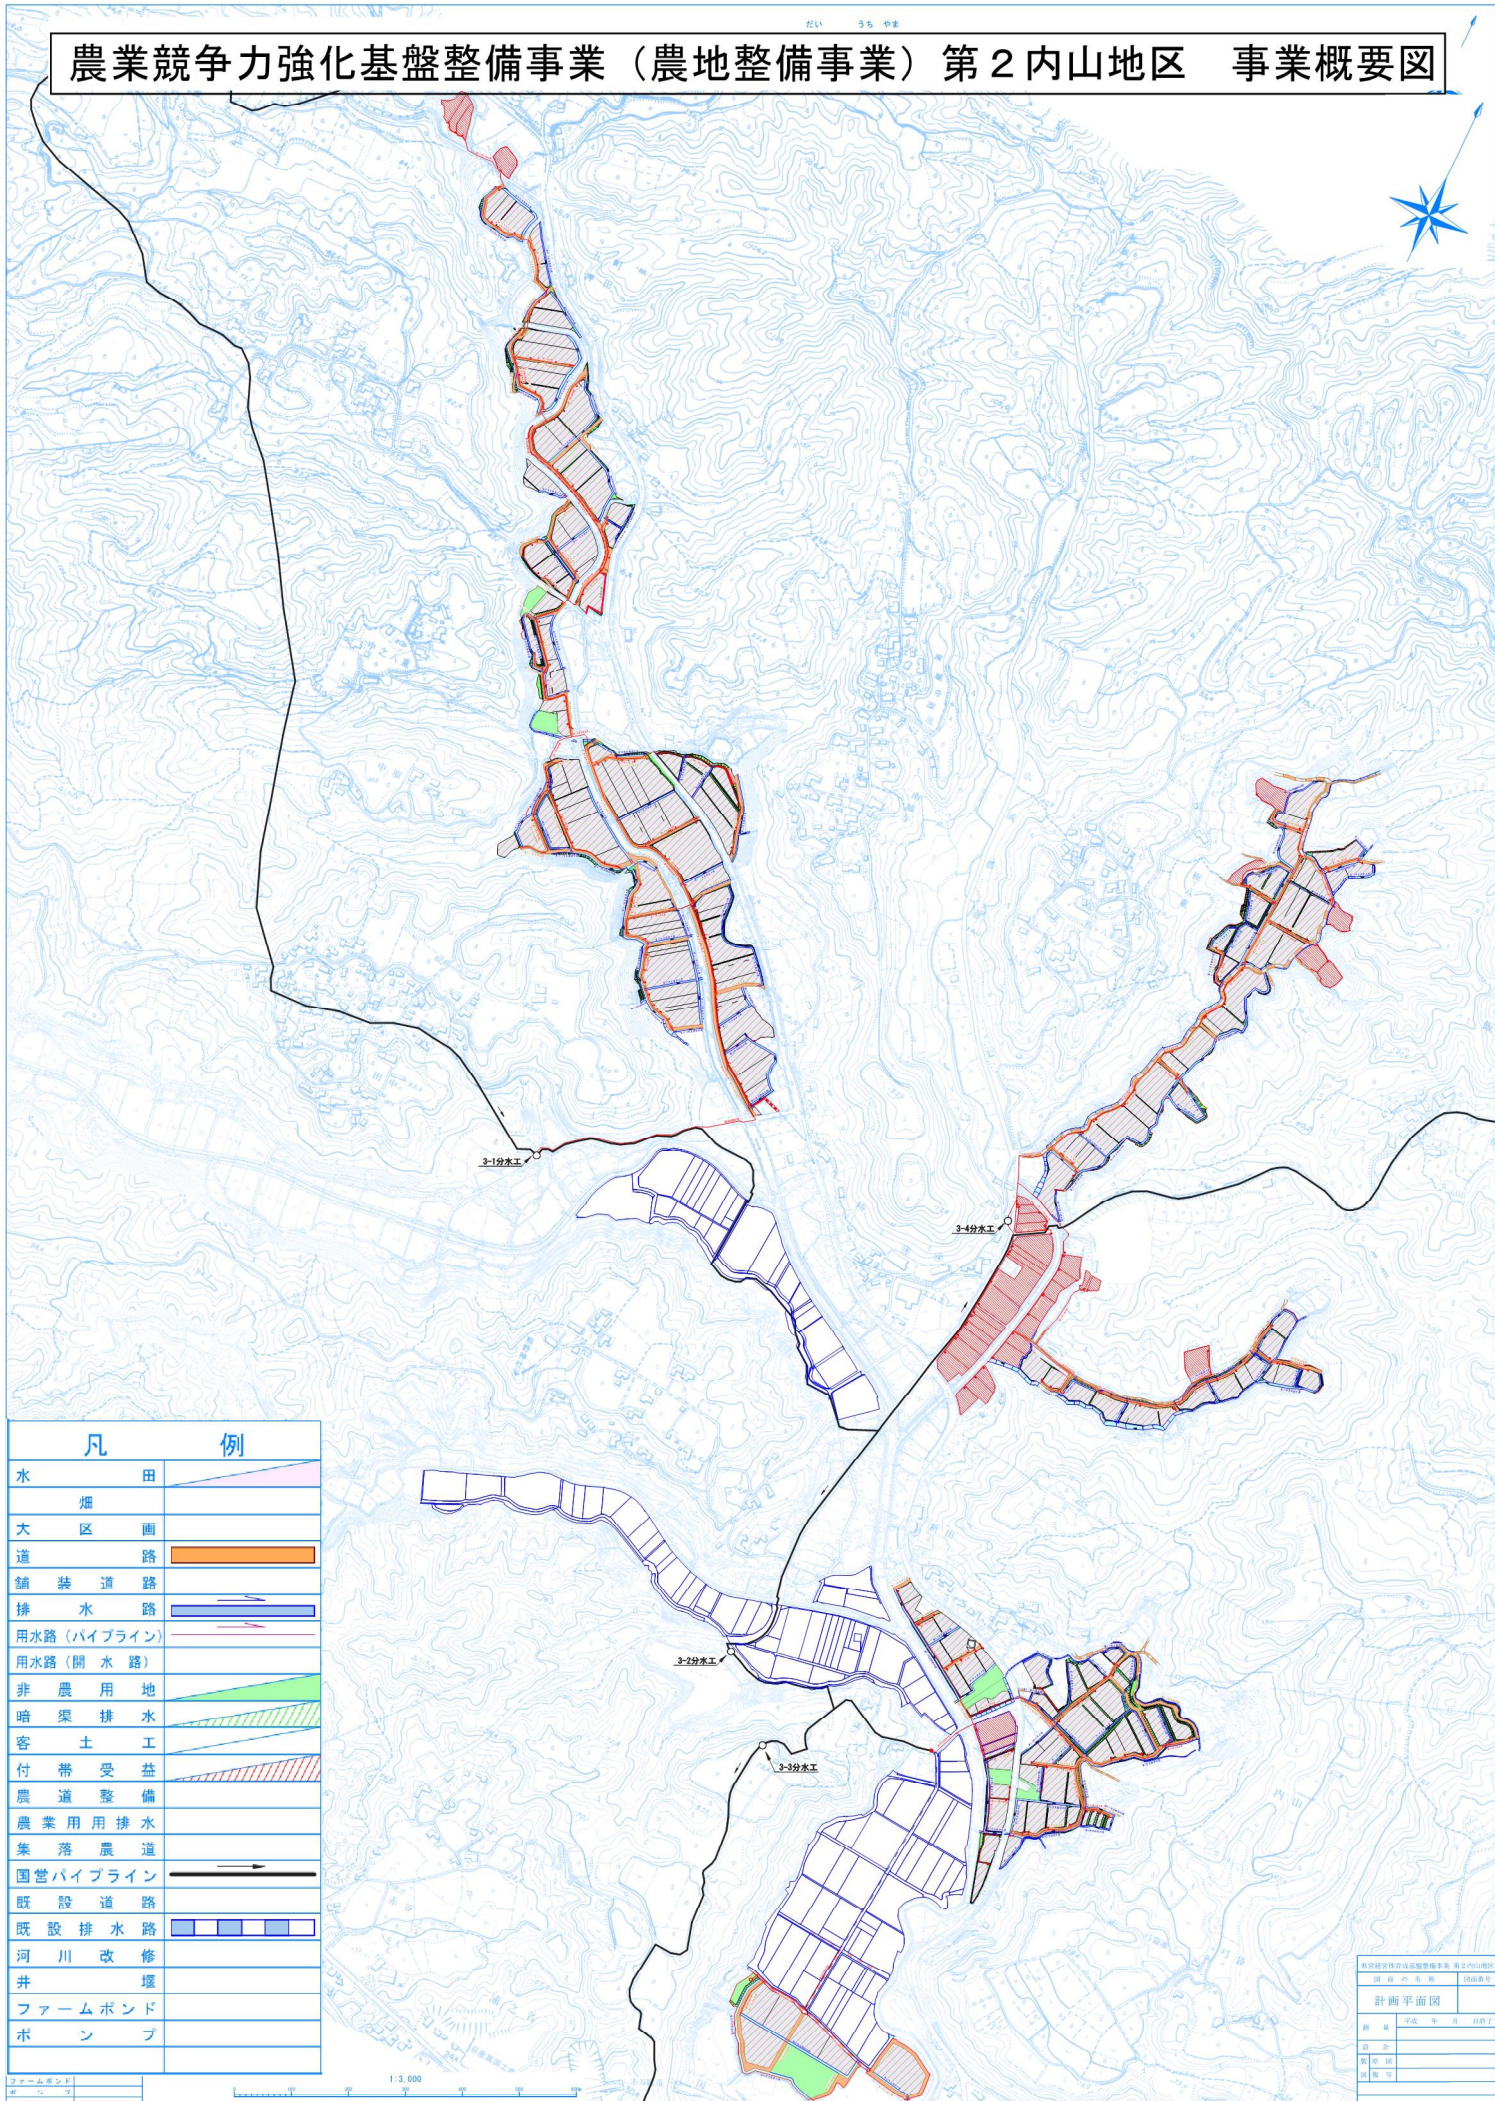

凡	例
水田	
畑	
大区画	
道路	
舗装道路	
排水路	
用水路(バイブライン)	
用水路(開水路)	
非農用地	
暗渠排水	
客土工	
付帯受益	
農道整備	
農業用排水	
集落農道	
国営バイブライン	
既設道路	
既設排水路	
河川改修	
井	
ファームポンド	
ポンプ	

農業競争力強化基盤整備事業 第2内山地区	
事業概要図	
計画年度	平成 年 月 日
設計	
監修	
備考	

スケール 1:3,000