


国営筑後川下流右岸農地防災事業 一般計画平面図 (R7計画)

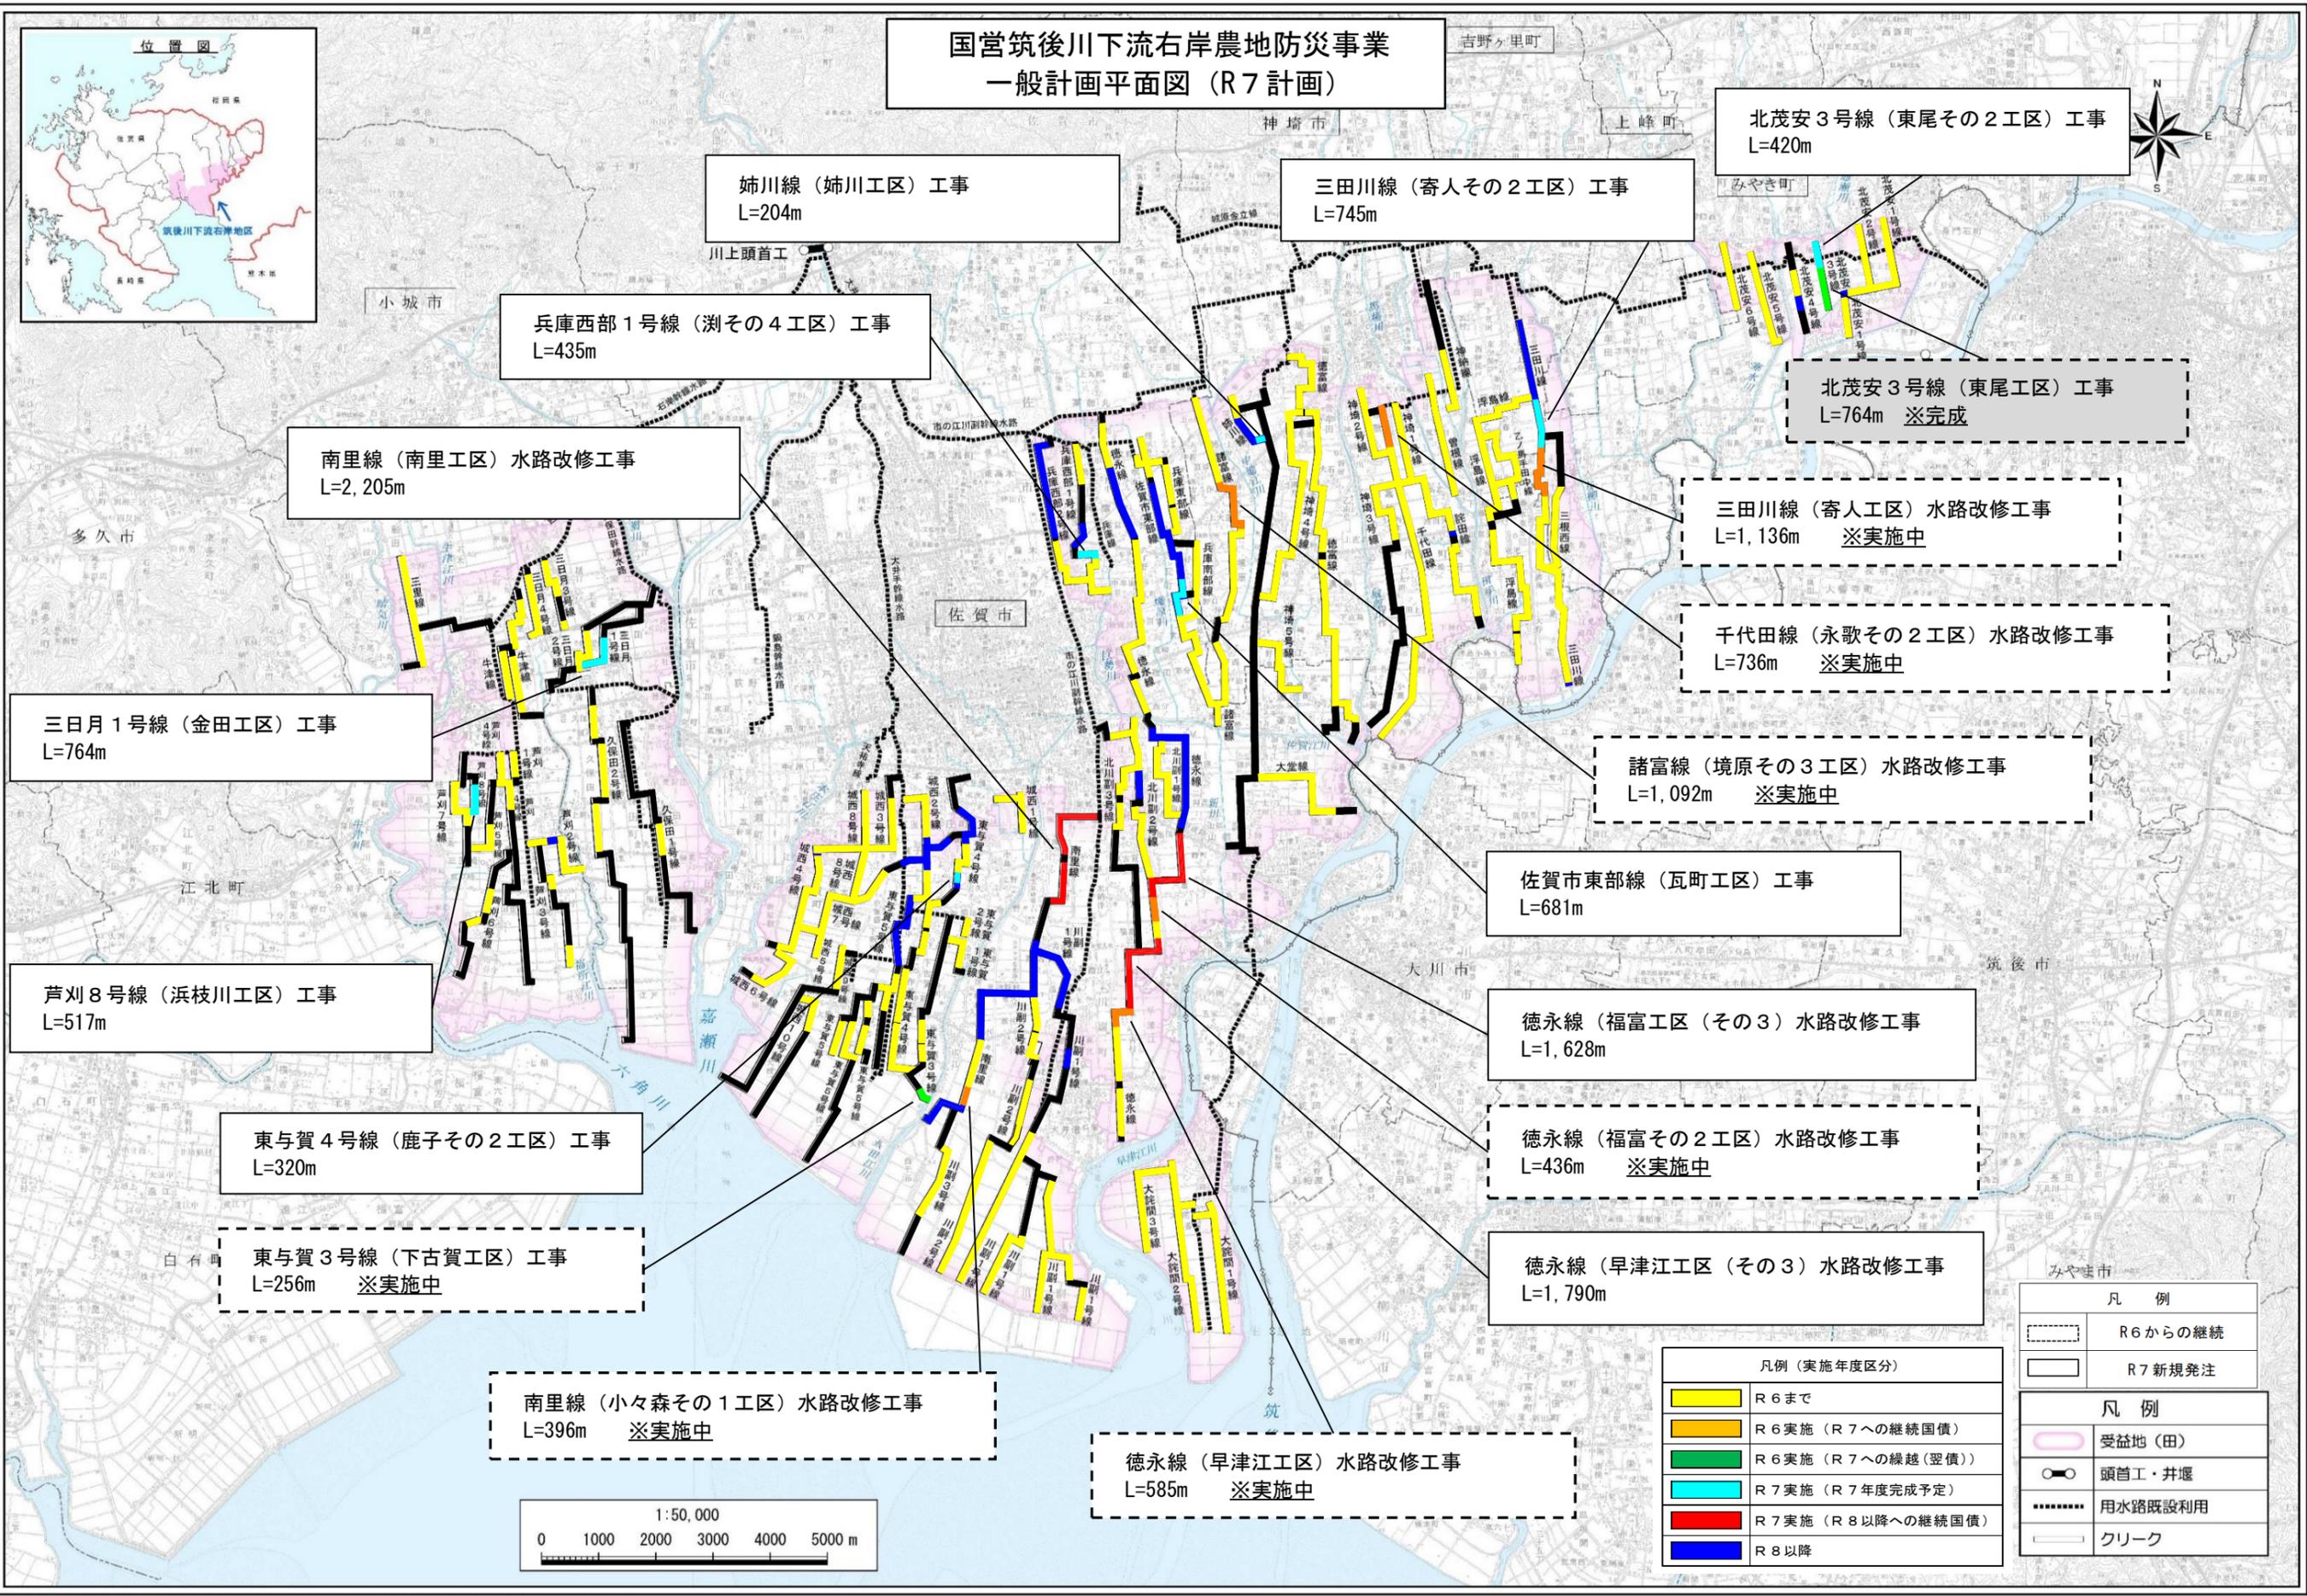

姉川線 (姉川工区) 工事
L=204m

三田川線 (寄人その2工区) 工事
L=745m

北茂安3号線 (東尾その2工区) 工事
L=420m

兵庫西部1号線 (湊その4工区) 工事
L=435m

北茂安3号線 (東尾工区) 工事
L=764m ※完成

南里線 (南里工区) 水路改修工事
L=2,205m

三田川線 (寄人工区) 水路改修工事
L=1,136m ※実施中

千代田線 (永歌その2工区) 水路改修工事
L=736m ※実施中

三日月1号線 (金田工区) 工事
L=764m

諸富線 (境原その3工区) 水路改修工事
L=1,092m ※実施中

芦刈8号線 (浜枝川工区) 工事
L=517m

佐賀市東部線 (瓦町工区) 工事
L=681m

徳永線 (福富工区 (その3)) 水路改修工事
L=1,628m

東与賀4号線 (鹿子その2工区) 工事
L=320m


徳永線 (福富その2工区) 水路改修工事
L=436m ※実施中

東与賀3号線 (下古賀工区) 工事
L=256m ※実施中

徳永線 (早津江工区 (その3)) 水路改修工事
L=1,790m

南里線 (小々森その1工区) 水路改修工事
L=396m ※実施中

徳永線 (早津江工区) 水路改修工事
L=585m ※実施中

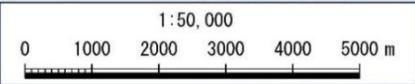

凡例 (実施年度区分)	
Yellow	R6まで
Orange	R6実施 (R7への継続国債)
Green	R6実施 (R7への繰越 (翌債))
Cyan	R7実施 (R7年度完成予定)
Red	R7実施 (R8以降への継続国債)
Blue	R8以降

凡例	
Dashed line	R6からの継続
Solid line	R7新規発注
凡例	
Pink shaded area	受益地 (田)
Circle with cross	頭首工・井堰
Dotted line	用水路既設利用
White line	クリーク

この地図は、国土地理院長の承認を得て、同院発行の航空地図40000 (地形画像) を複製したものである。(承認番号 平23消保、第531号)