


## 位置図



国営喜界島土地改良事業 一般計画平面図

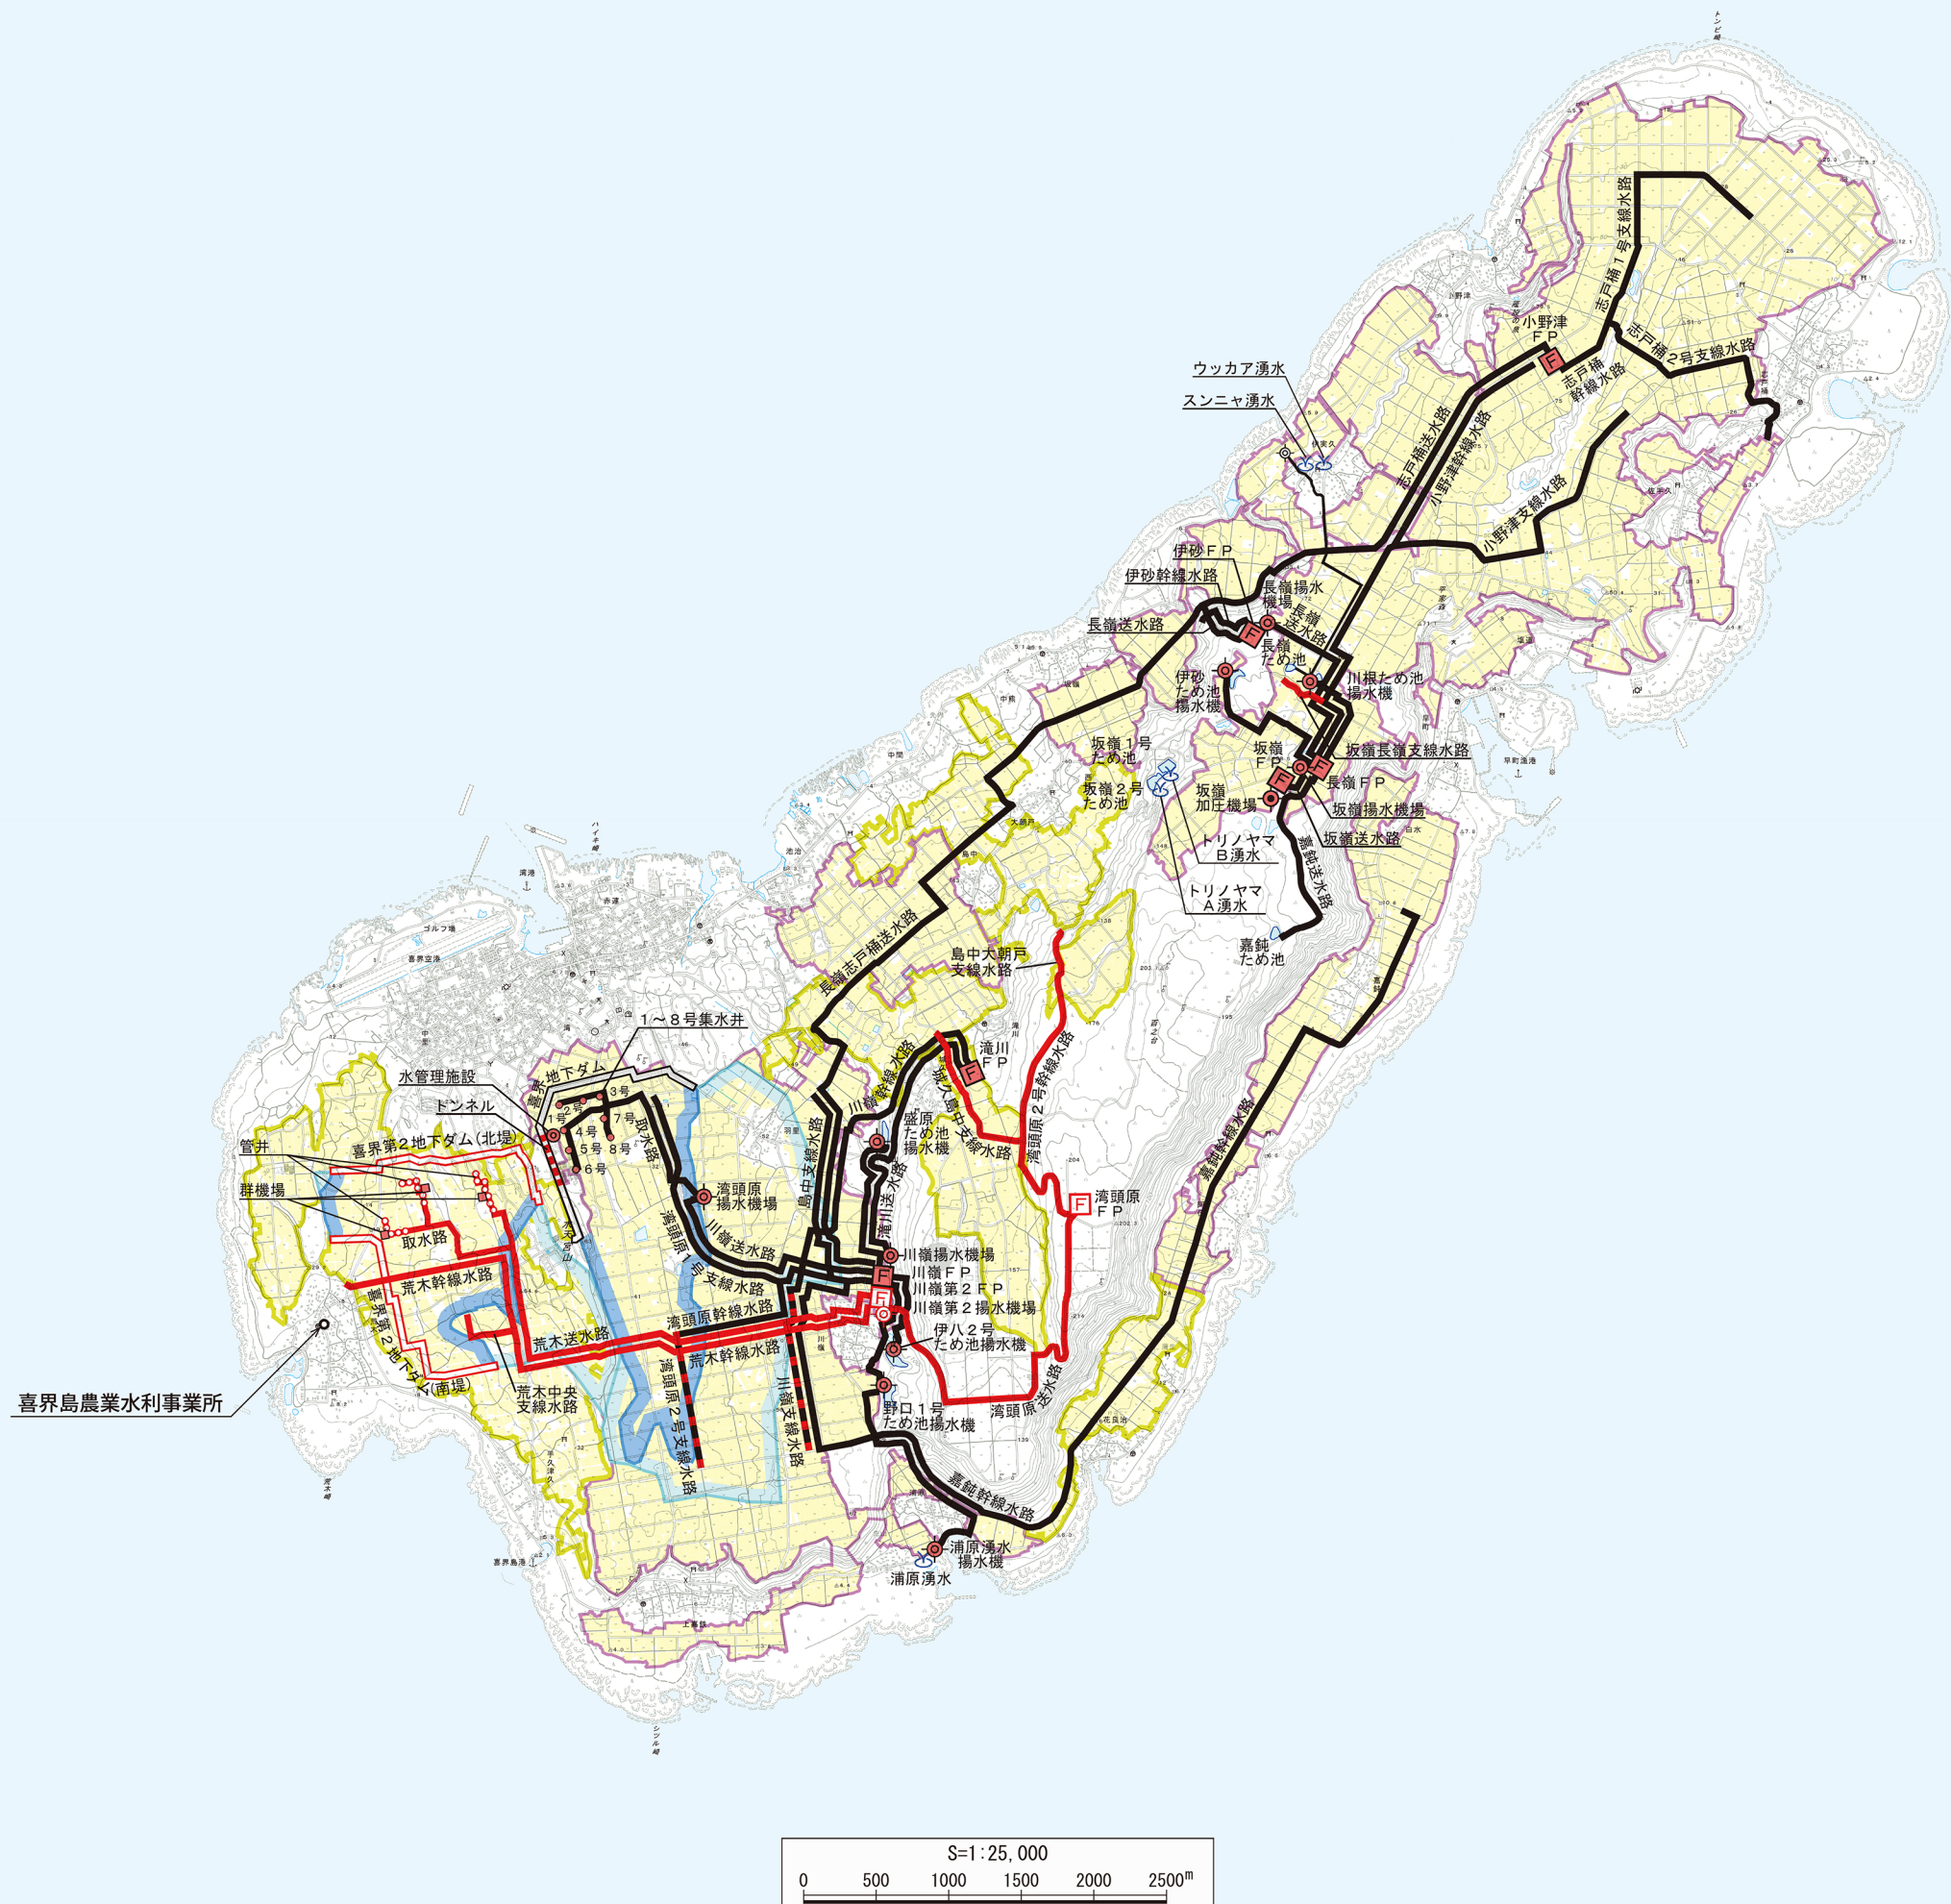

| 凡     |  | 例                     |       |
|-------|--|-----------------------|-------|
|       |  | 集                     | 水 区 域 |
|       |  | 貯                     | 水 区 域 |
|       |  | 受 益 地 ( 用 水 改 良 )     |       |
|       |  | 受 益 地 ( 畑 地 かんがい )    |       |
|       |  | た め 池                 |       |
|       |  | 湧                     | 水     |
| 新設    |  | 国 営 地 下 ダ ム           |       |
| 新設 改修 |  | 国営取水施設 (集水井・管井)       |       |
| 新設    |  | 国 営 取 水 施 設 ( 群 機 場 ) |       |
| 新設 改修 |  | 国 営 取 水 施 設 ( 群 機 場 ) |       |
| 新設 改修 |  | 国 営 用 水 路             |       |
| 新設 改修 |  | 国営地下ダム (トンネル)         |       |
| 新設 改修 |  | 国 営 揚 水 機 場           |       |
| 新設 改修 |  | 国営ため池・湧水揚水機           |       |
| 新設 改修 |  | 国 営 加 圧 機 場           |       |
| 新設 改修 |  | 国 営 フ ァ ー ム ボ ン ド     |       |
| 新設 改修 |  | 国 営 水 管 理 施 設         |       |
| 新設 改修 |  | 国 営 地 下 ダ ム           |       |
| 新設 改修 |  | 国 営 取 水 施 設 ( 集 水 井 ) |       |
| 新設 改修 |  | 国 営 用 水 路             |       |
| 新設 改修 |  | 県 営 用 水 路             |       |
| 新設 改修 |  | 県 営 揚 水 機 場           |       |

「測量法に基づく国土地理院長承認（複製）R 3KUf 35」  
「本製品を複製する場合には、国土地理院の長の承認を得なければならない。」