


地区概要図

地区名 八郎潟地区

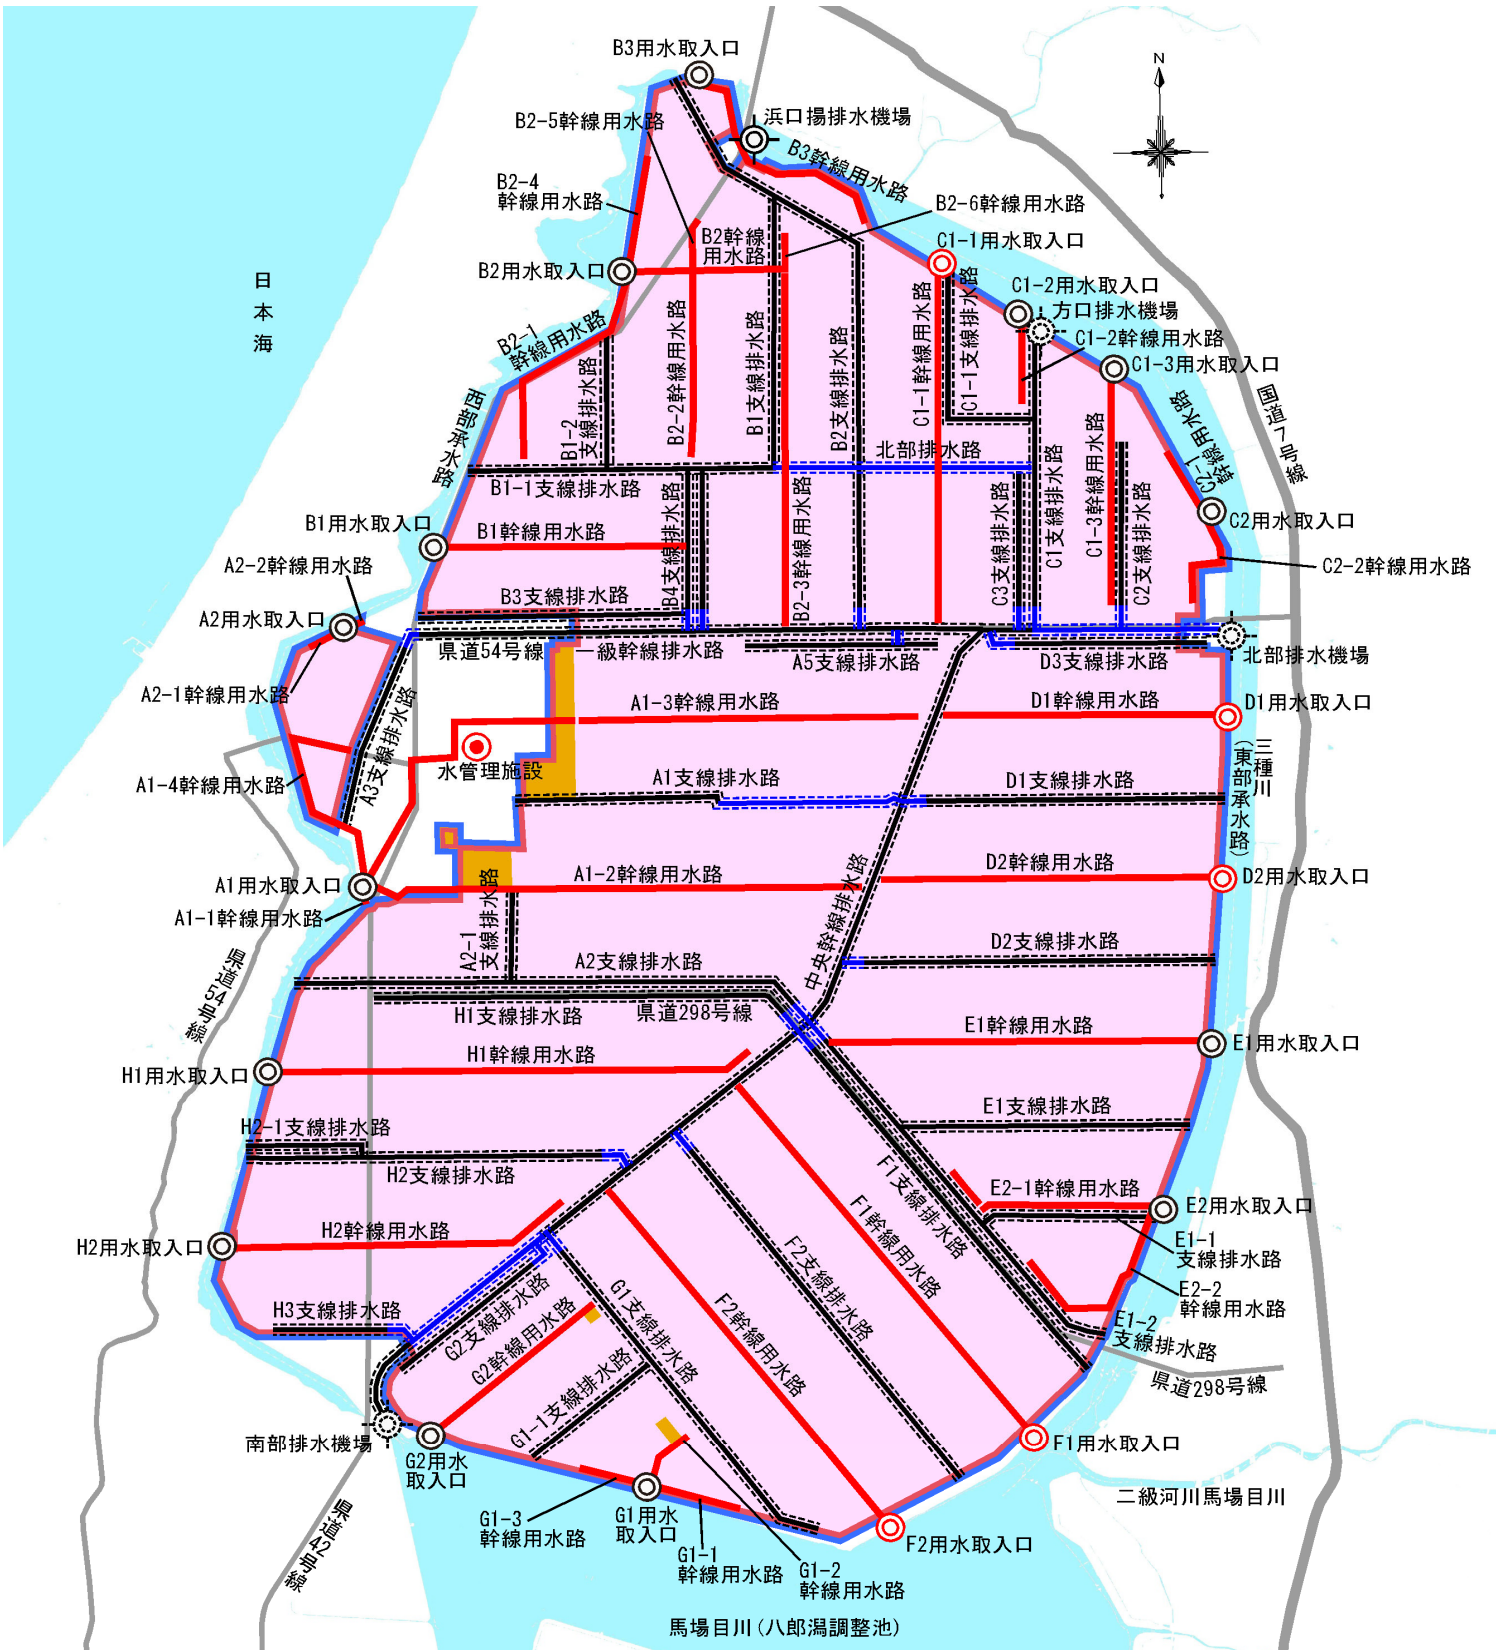

位置図



受益面積 (ha)

用水改良	11,733
排水改良	(11,733)
計	11,733

凡 例

	用水受益地
	排水受益地
	水 田
	普 通 畑
	排水機場 (既設利用)
	揚排水機場 (既設利用)
	取入口 (改修)
	取入口 (既設利用)
	幹線用水路 (改修)
	幹線・支線排水路(改修)
	幹線・支線排水路(既設利用)
	水管理施設 (新設)
	河 川