
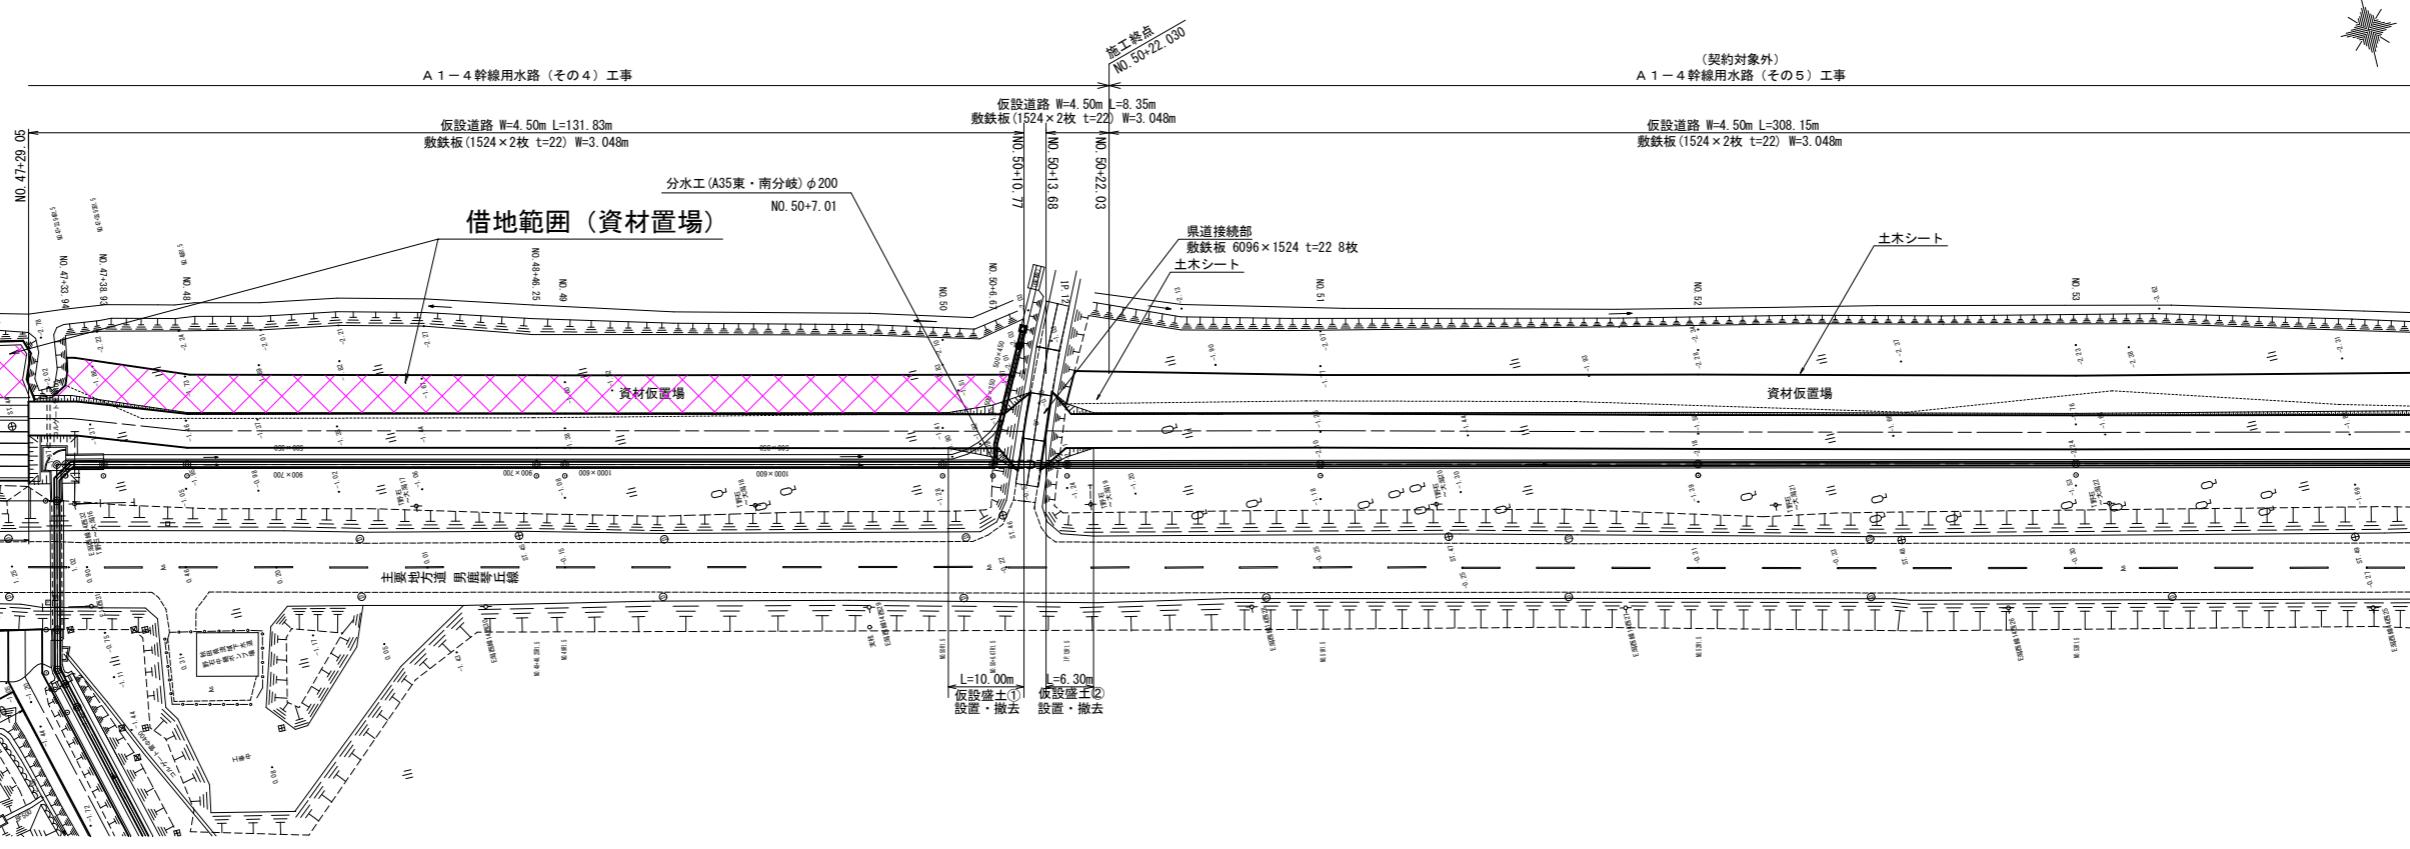


別図-1

令和7年度 八郎潟農業水利事業 A1-4幹線用水路(その4)工事 用地図(1/2)


S-1:500

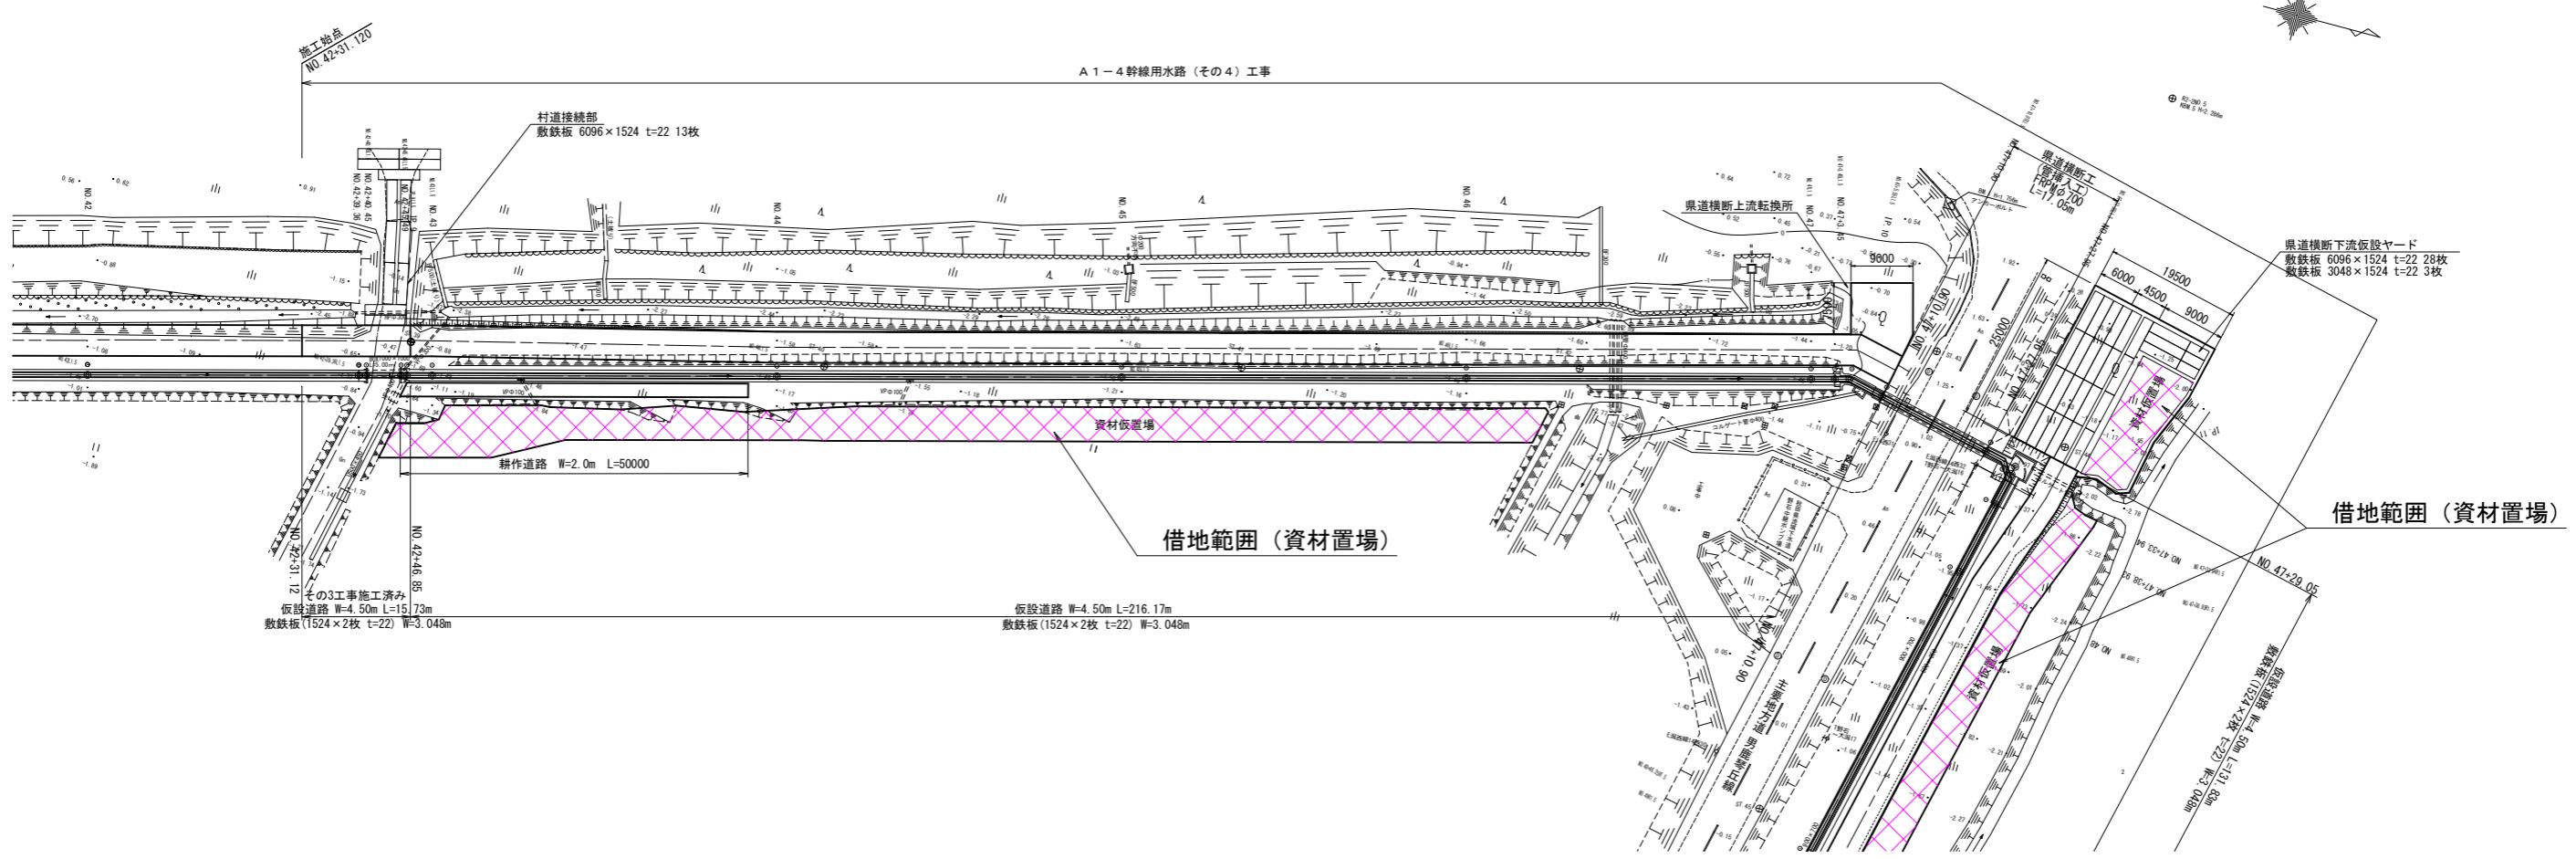

別図-2

令和7年度 八郎潟農業水利事業 A1-4幹線用水路（その4）工事 用地図（2/2）

S=1:500

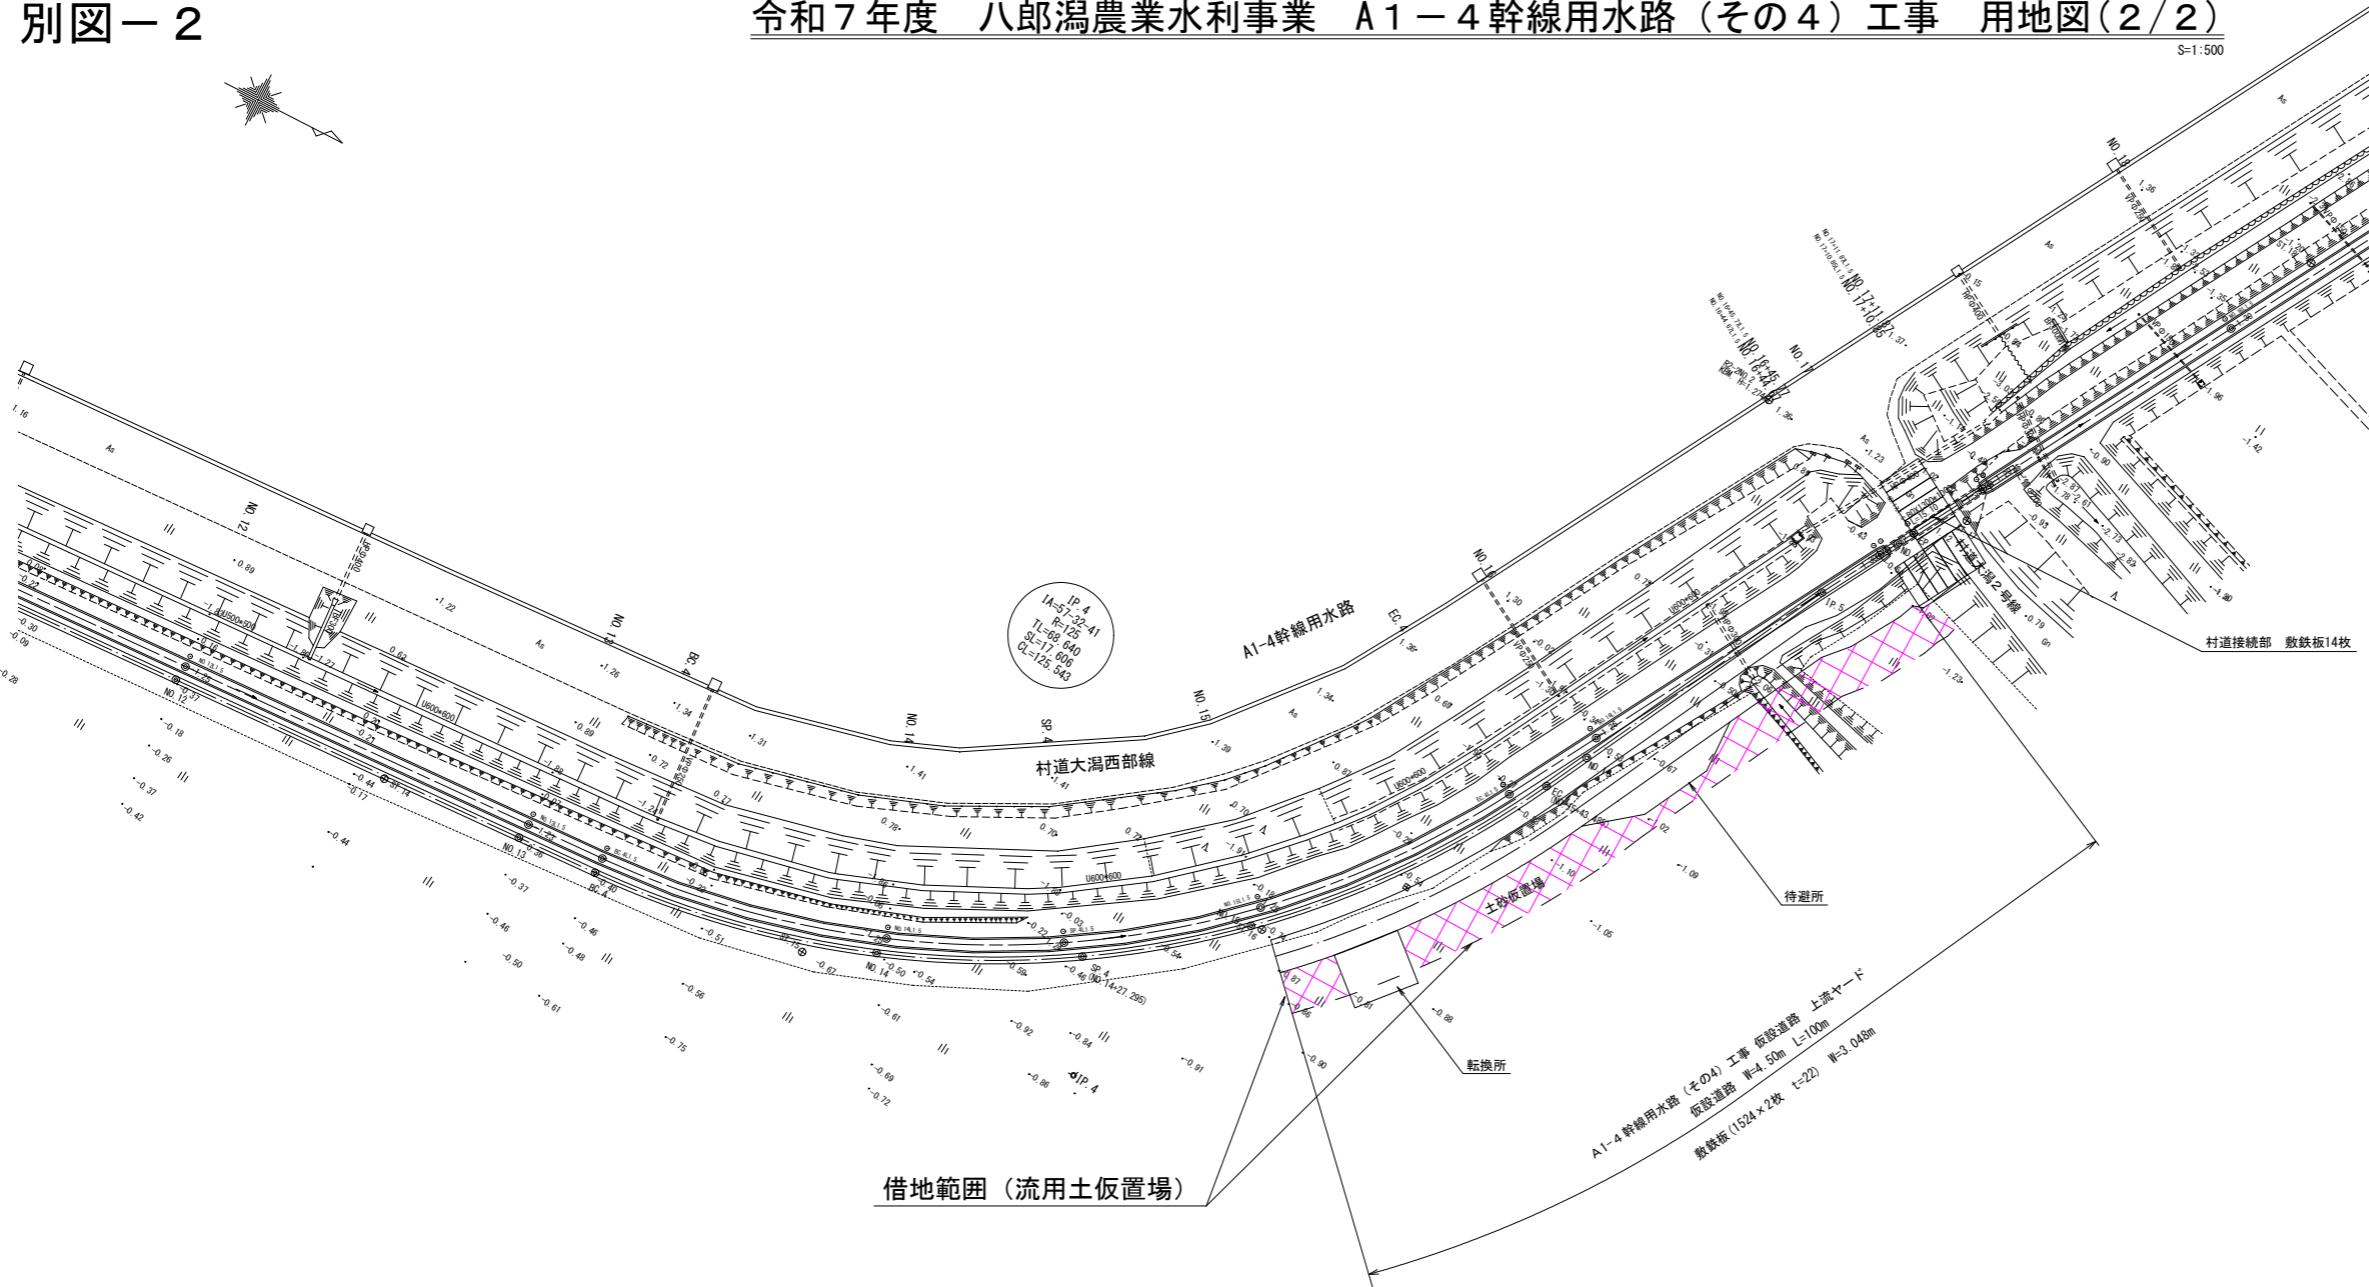

別添様式

工 期 通 知 書

令和〇〇年〇〇月〇〇日

(分任) 支出負担行為担当官

〇〇 〇〇 様

住所

商号又は名称

氏名 印

次のとおり工期を定めたので通知します。

工 事 名	〇〇〇〇工事
工 事 場 所	〇〇県〇〇市〇〇
契約予定年月日	令和 年 月 日
工 事 の 始 期	令和 年 月 日
工 期	工 事 の 始 期 から (〇〇〇日間) 令和 年 月 日 まで

※契約の締結までに提出すること。

※契約書には本通知書により通知した工期（工事の始期及び終期）を記載する。

令和7年度 八郎潟農業水利事業
A 1-4 幹線用水路（その4）工事

図面目録

図面番号	図面名称	枚数	備考
1	位置図	1	
2 - 1/2	平面縦断図 (1/2)	1	
2 - 2/2	平面縦断図 (2/2)	1	
3	標準断面図	1	
4 - 1/4	横断図 (1/4)	1	
4 - 2/4	横断図 (2/4)	1	
4 - 3/4	横断図 (3/4)	1	
4 - 4/4	横断図 (4/4)	1	
5	異形管詳細図	1	
6 - 1/2	分水工(A39北1分岐)構造図 (1/2)	1	
6 - 2/2	分水工(A39北1分岐)構造図 (2/2)	1	
7 - 1/2	分水工(A35東・南分岐)構造図 (1/2)	1	
7 - 2/2	分水工(A35東・南分岐)構造図 (2/2)	1	
8 - 1/2	分水工(A39北1分岐管)改修計画図 (1/2)	1	
8 - 2/2	分水工(A39北1分岐管)改修計画図 (2/2)	1	
9	2号排泥工構造図	1	
10	通気スタンド工構造図	1	
11 - 1/3	仮設道路工 平面図 (1/3)	1	
11 - 2/3	仮設道路工 平面図 (2/3)	1	
11 - 3/3	仮設道路工 平面図 (3/3)	1	
12 - 1/2	仮設道路工 詳細図 (1/2)	1	
12 - 2/2	仮設道路工 詳細図 (2/2)	1	
13	撤去工平面図	1	
14	撤去工断面図	1	
	計	24	