



試験施工位置図

S= NON SCALE

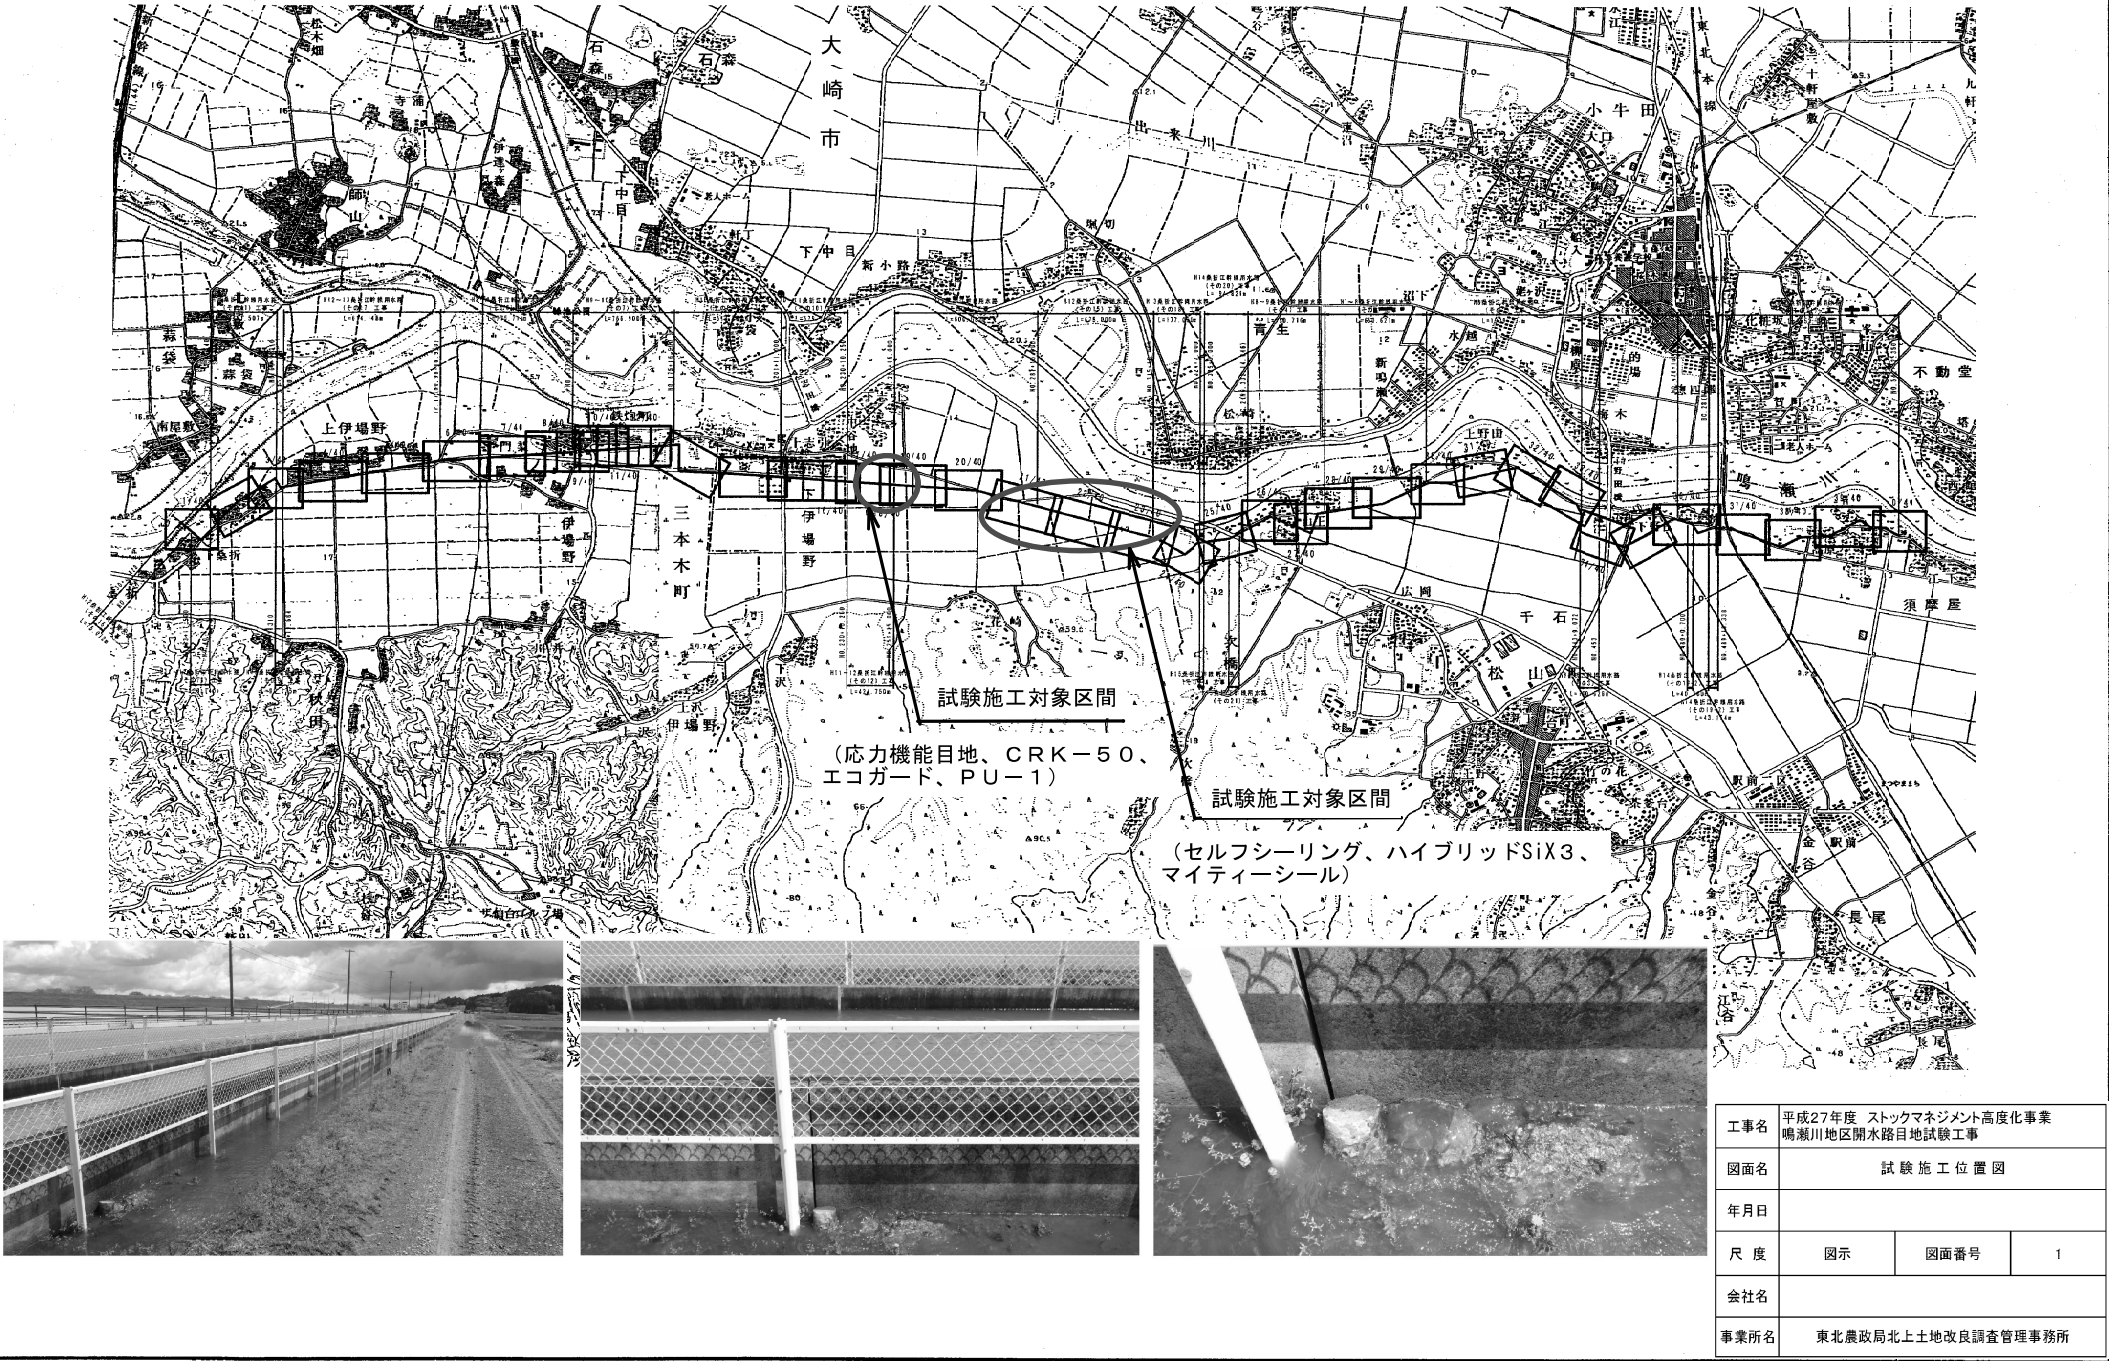

参考図（尻平頭首工補修計画図）

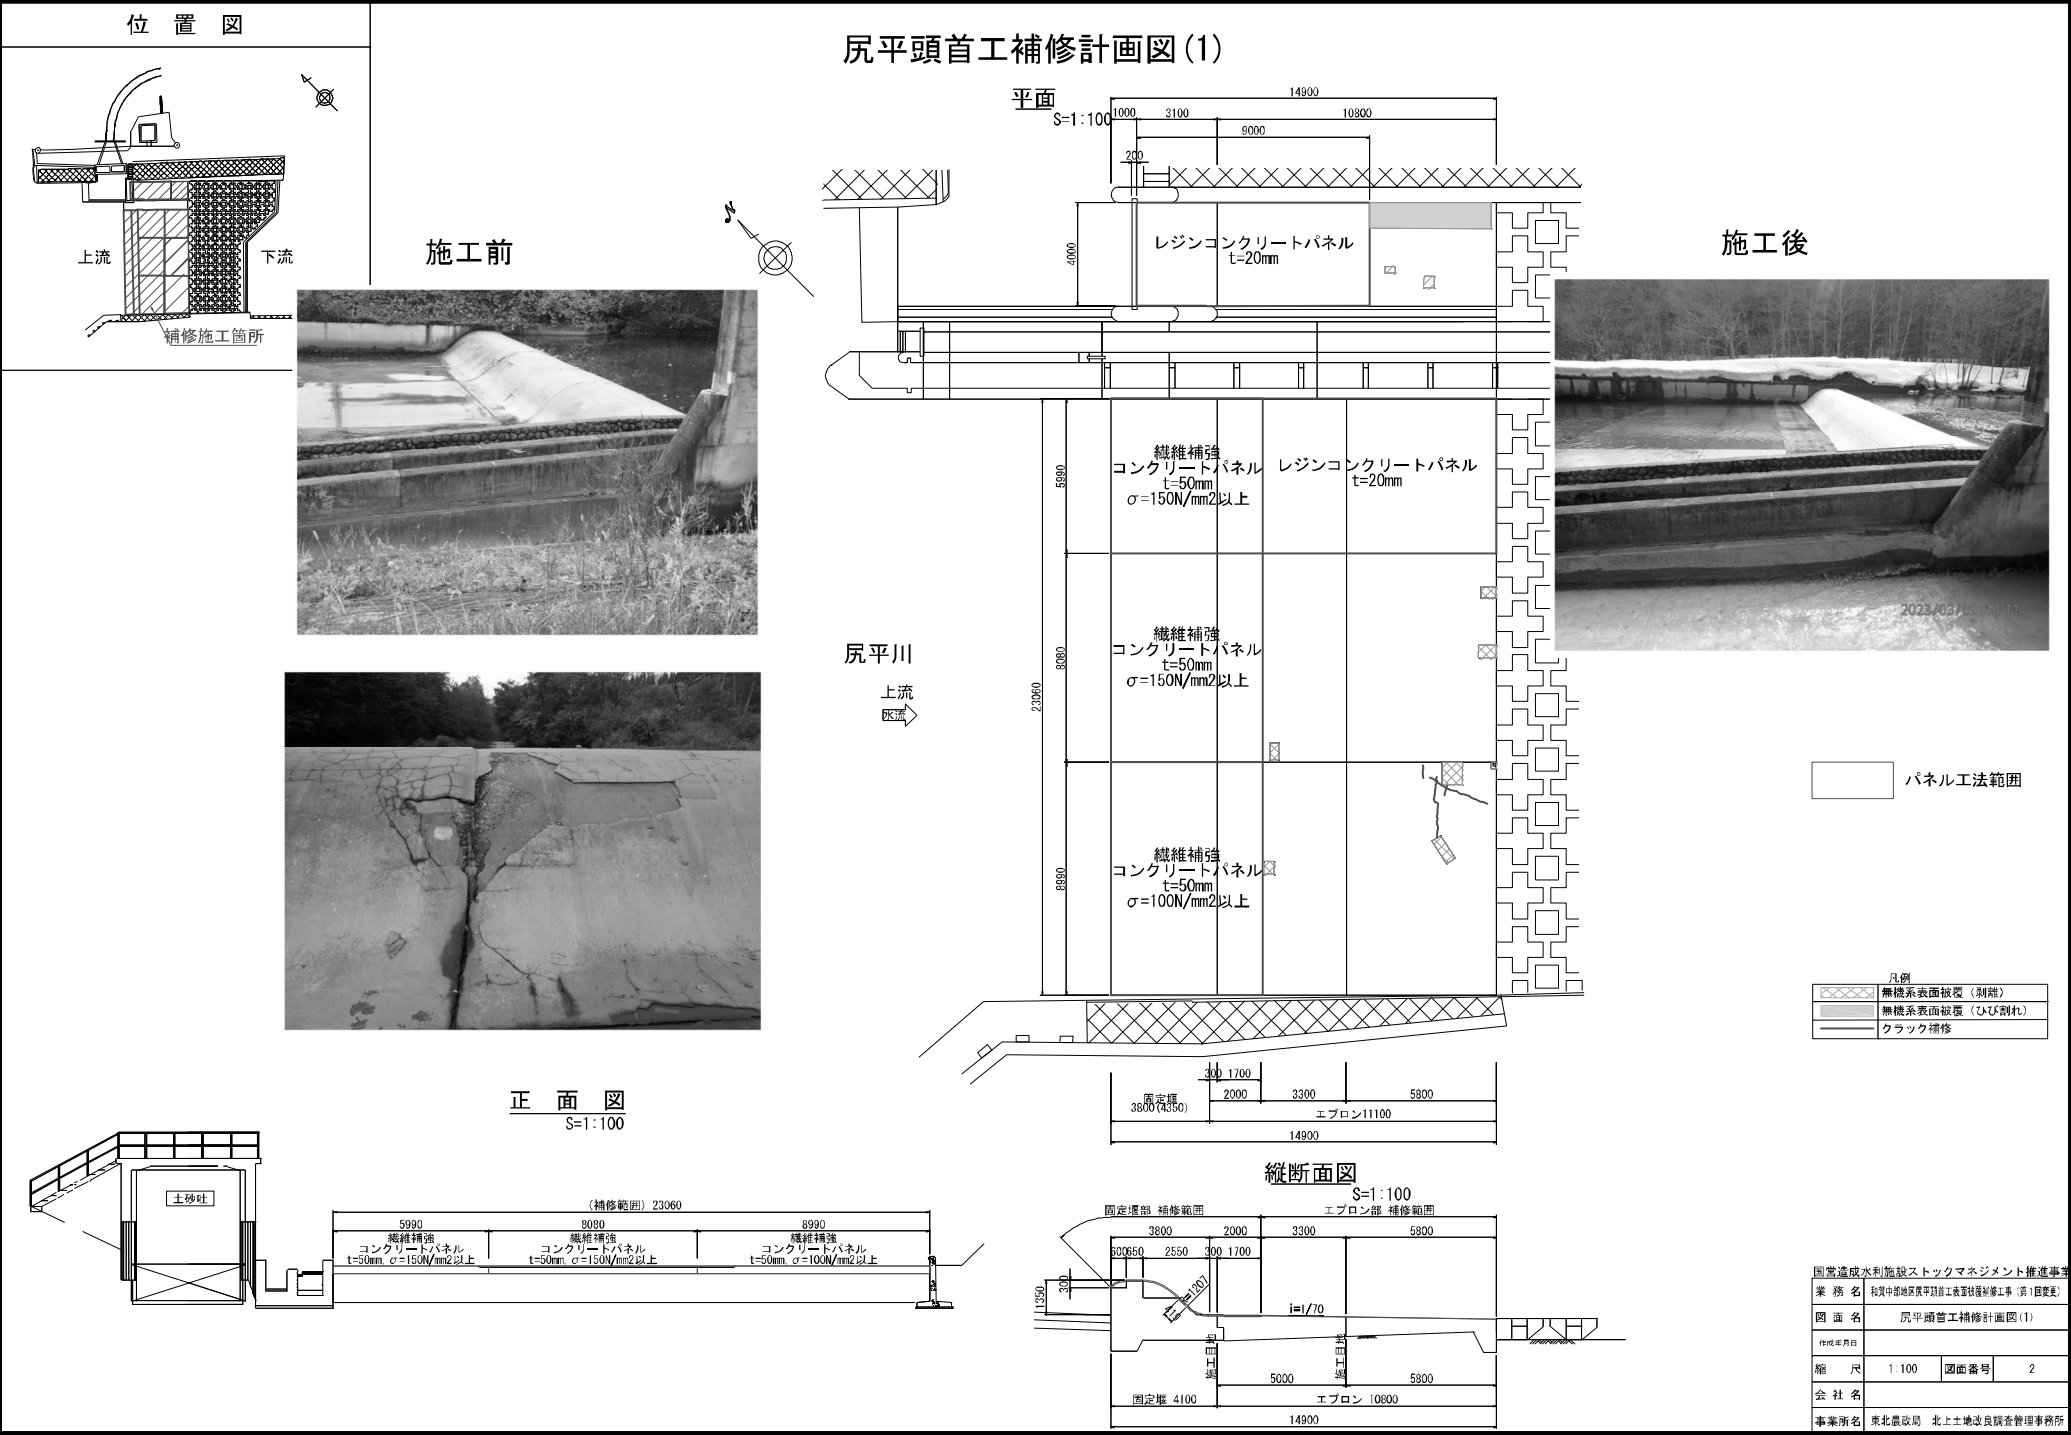

参考図（上家向支線用水路説明図）

対象施設	対象施設の諸元（構造・規格）
上家向支線用水路	延長：821.5m ・ダクタイル鋳鉄管 φ200mm L=805.7m ・鋼管 φ200mm L= 11.0m ・鋼管 φ150mm L= 4.8m ・上家向ファームポンド V=1,680m ³ 現場打ち RC タンク 寸法 24.0×24.0m 有効水深 3.0



漏水量計測対象区間				計測区間延長 [m] ①	計測区間斜長 [m] ②	計測区間管種	口径 [cm] ③	水槽部 平面積 [m ²] ④	計測 開始水位 [m] ⑤	計測 終了水位 [m] ⑥	計測時 降水量 [mm] ⑦ ※5	24時間後の 水深の変化 [m] (-表記は、水深増加 を示す。) ⑧=⑤-⑥-⑦	管内水張 区間 漏水量 [m ³ /日] ⑨=④×⑧	計測区間漏水量		許容値 の範囲 [L/日・cm・km] ⑬ ※2
路線名区分	ブ ロ ッ ク	付帯施設区分												漏水量[m ³ /日] ⑩=前日⑨ -当日⑨	[L/日・cm・km] ⑪ ⑪=(⑩/((③×②) +(③×②)+...))	
上家向 支線用水路	1	上家向支線1号制水弁工 ～ 上家向支線4号制水弁工		800.038	802.399	DC	20	539.129	0.835	0.817		0.018	9.704	3.774	234.3	50～100
				3.780	3.780	SP	15									