


令和5年度 施工箇所図

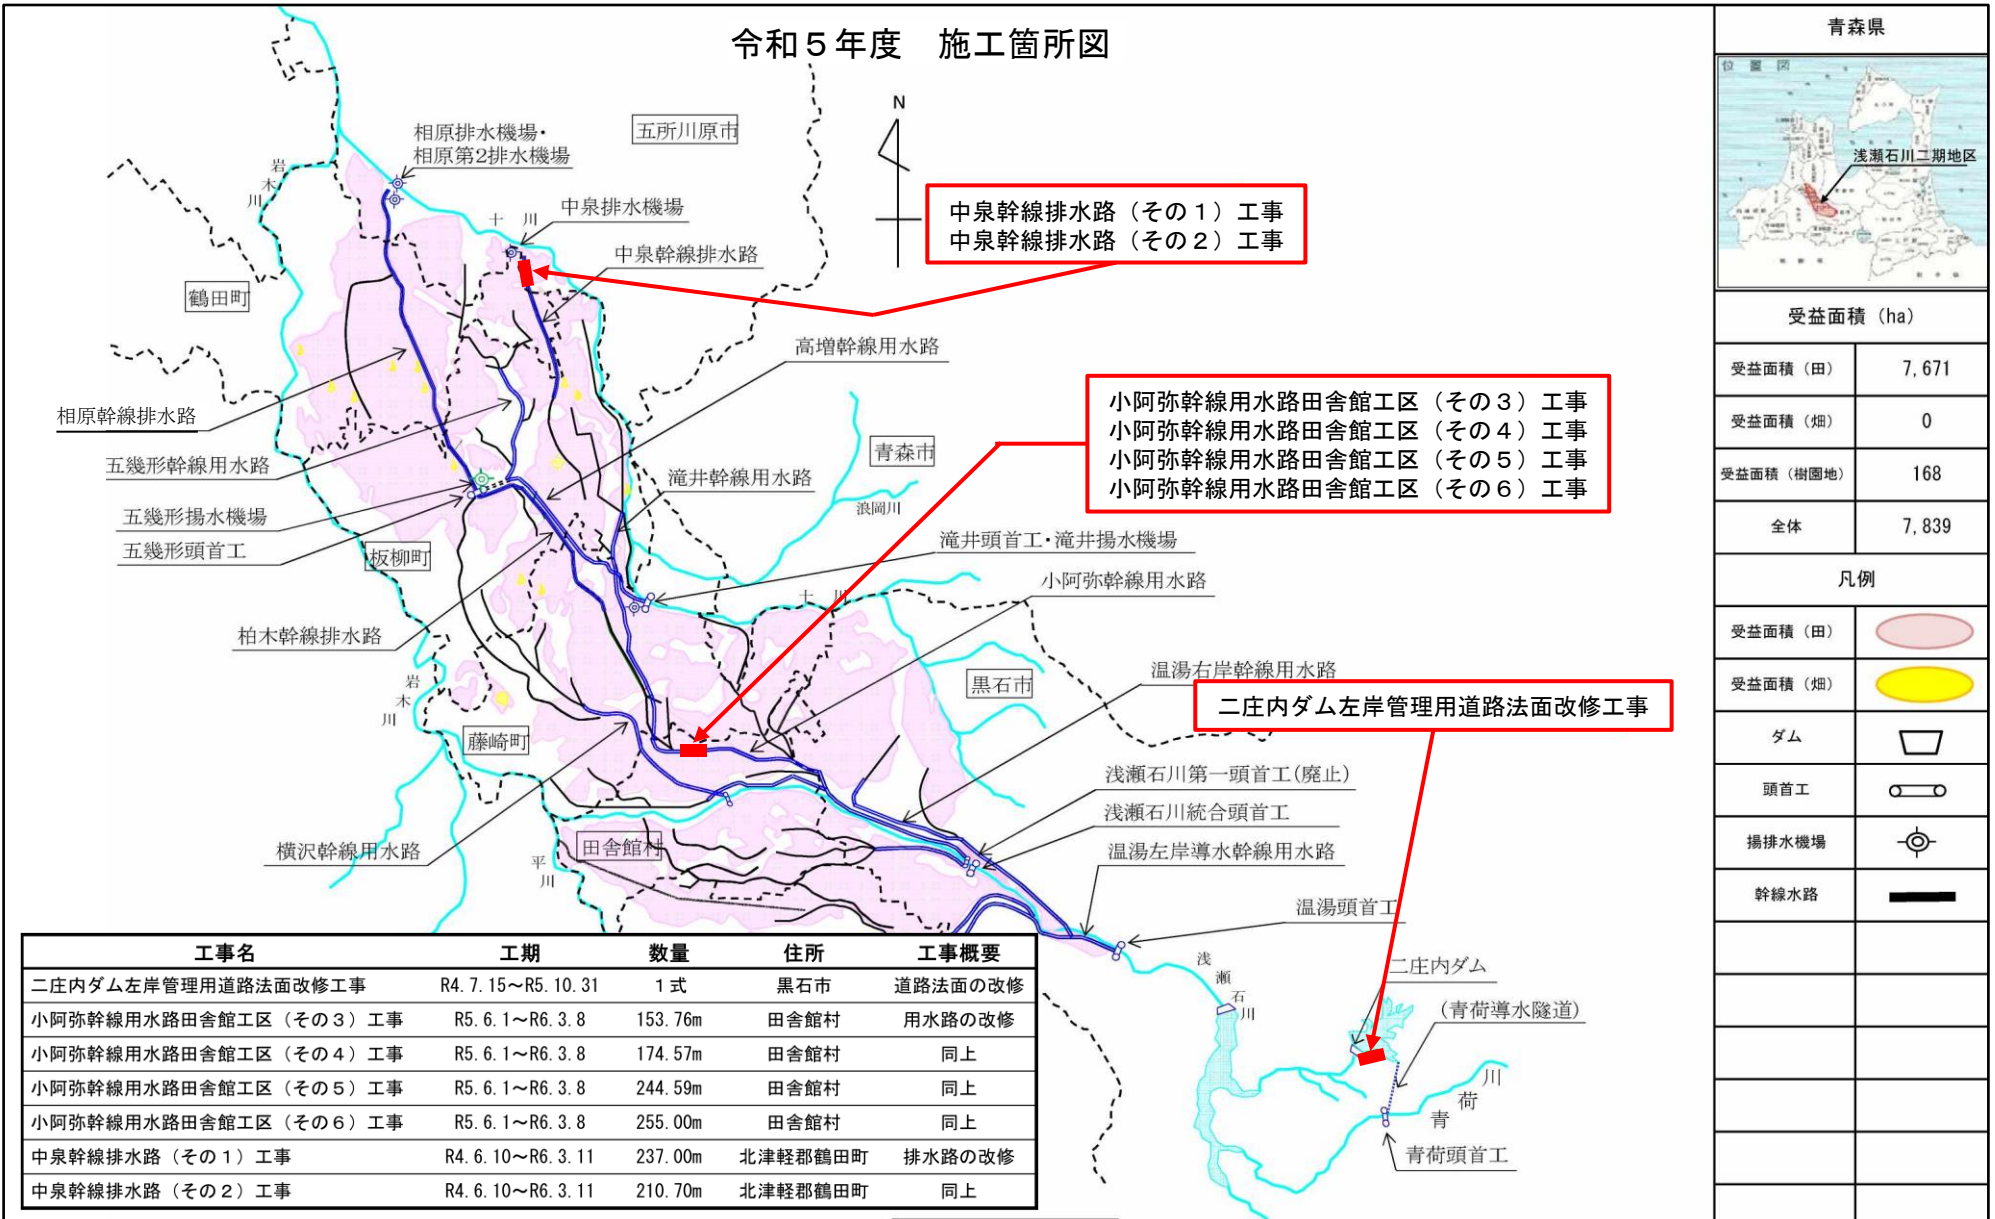

工事名	工期	数量	住所	工事概要
二庄内ダム左岸管理用道路法面改修工事	R4. 7. 15~R5. 10. 31	1 式	黒石市	道路法面の改修
小阿弥幹線用水路田舎館工区 (その3) 工事	R5. 6. 1~R6. 3. 8	153. 76m	田舎館村	用水路の改修
小阿弥幹線用水路田舎館工区 (その4) 工事	R5. 6. 1~R6. 3. 8	174. 57m	田舎館村	同上
小阿弥幹線用水路田舎館工区 (その5) 工事	R5. 6. 1~R6. 3. 8	244. 59m	田舎館村	同上
小阿弥幹線用水路田舎館工区 (その6) 工事	R5. 6. 1~R6. 3. 8	255. 00m	田舎館村	同上
中泉幹線排水路 (その1) 工事	R4. 6. 10~R6. 3. 11	237. 00m	北津軽郡鶴田町	排水路の改修
中泉幹線排水路 (その2) 工事	R4. 6. 10~R6. 3. 11	210. 70m	北津軽郡鶴田町	同上

青森県	
位置図	
浅瀬石川二期地区	
受益面積 (ha)	
受益面積 (田)	7,671
受益面積 (畑)	0
受益面積 (樹園地)	168
全体	7,839
凡例	
受益面積 (田)	
受益面積 (畑)	
ダム	
頭首工	
揚排水機場	
幹線水路	