事業概要図

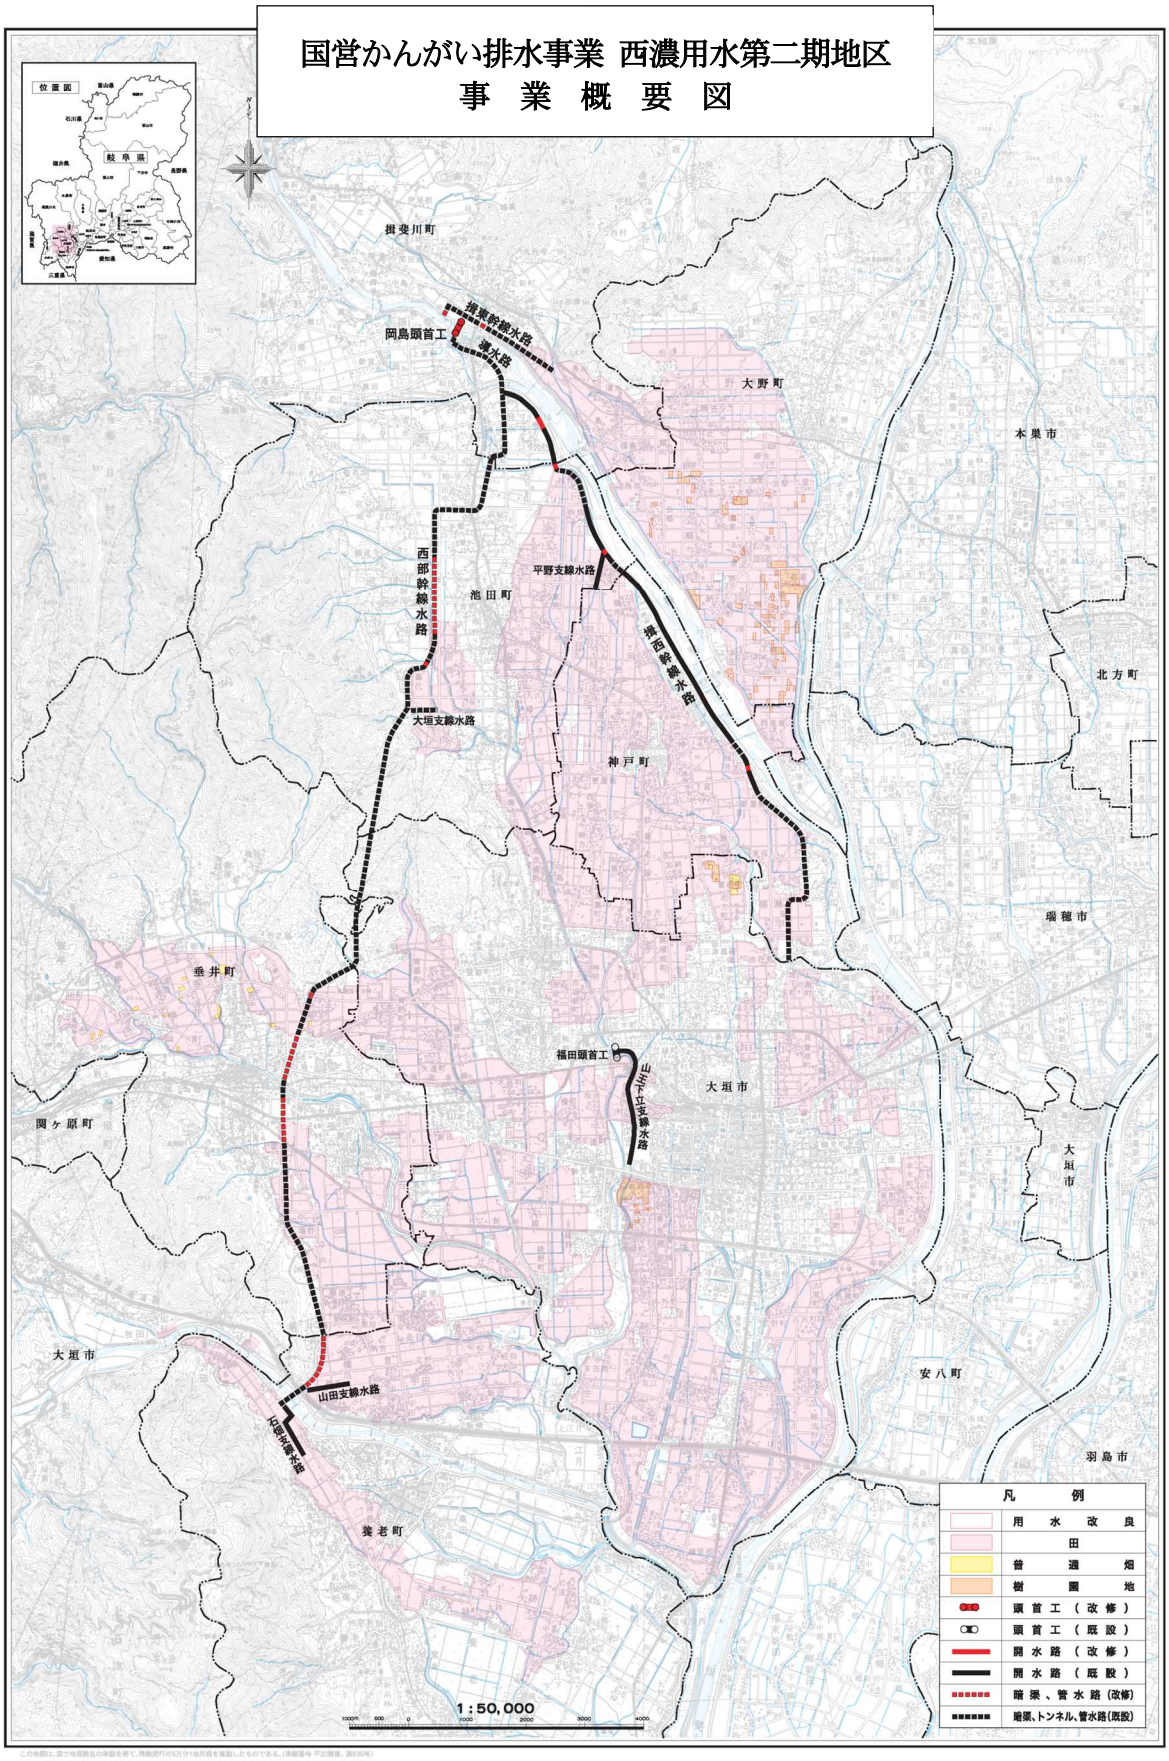
国営かんがい排水事業 西濃用水第二期地区
事 業 概 要 図
位置図
揖斐川町
岡島頭首工
揖斐幹線水路
連水路
大野町
本巣市
西部幹線水路
平野支線水路
池田町
春日幹線水路
北方町
大垣支線水路
神戸町
瑞穂市
垂井町
福田頭首工
大垣市
関ヶ原町
大垣市
大垣市
山田支線水路
安八町
羽島市
養老町
凡 例
用水改良
田
普通畑
樹園地
頭首工（改修）
頭首工（既設）
開水路（改修）
開水路（既設）
暗渠、管水路（改修）
暗渠、トンネル、管水路（既設）
1：50,000