


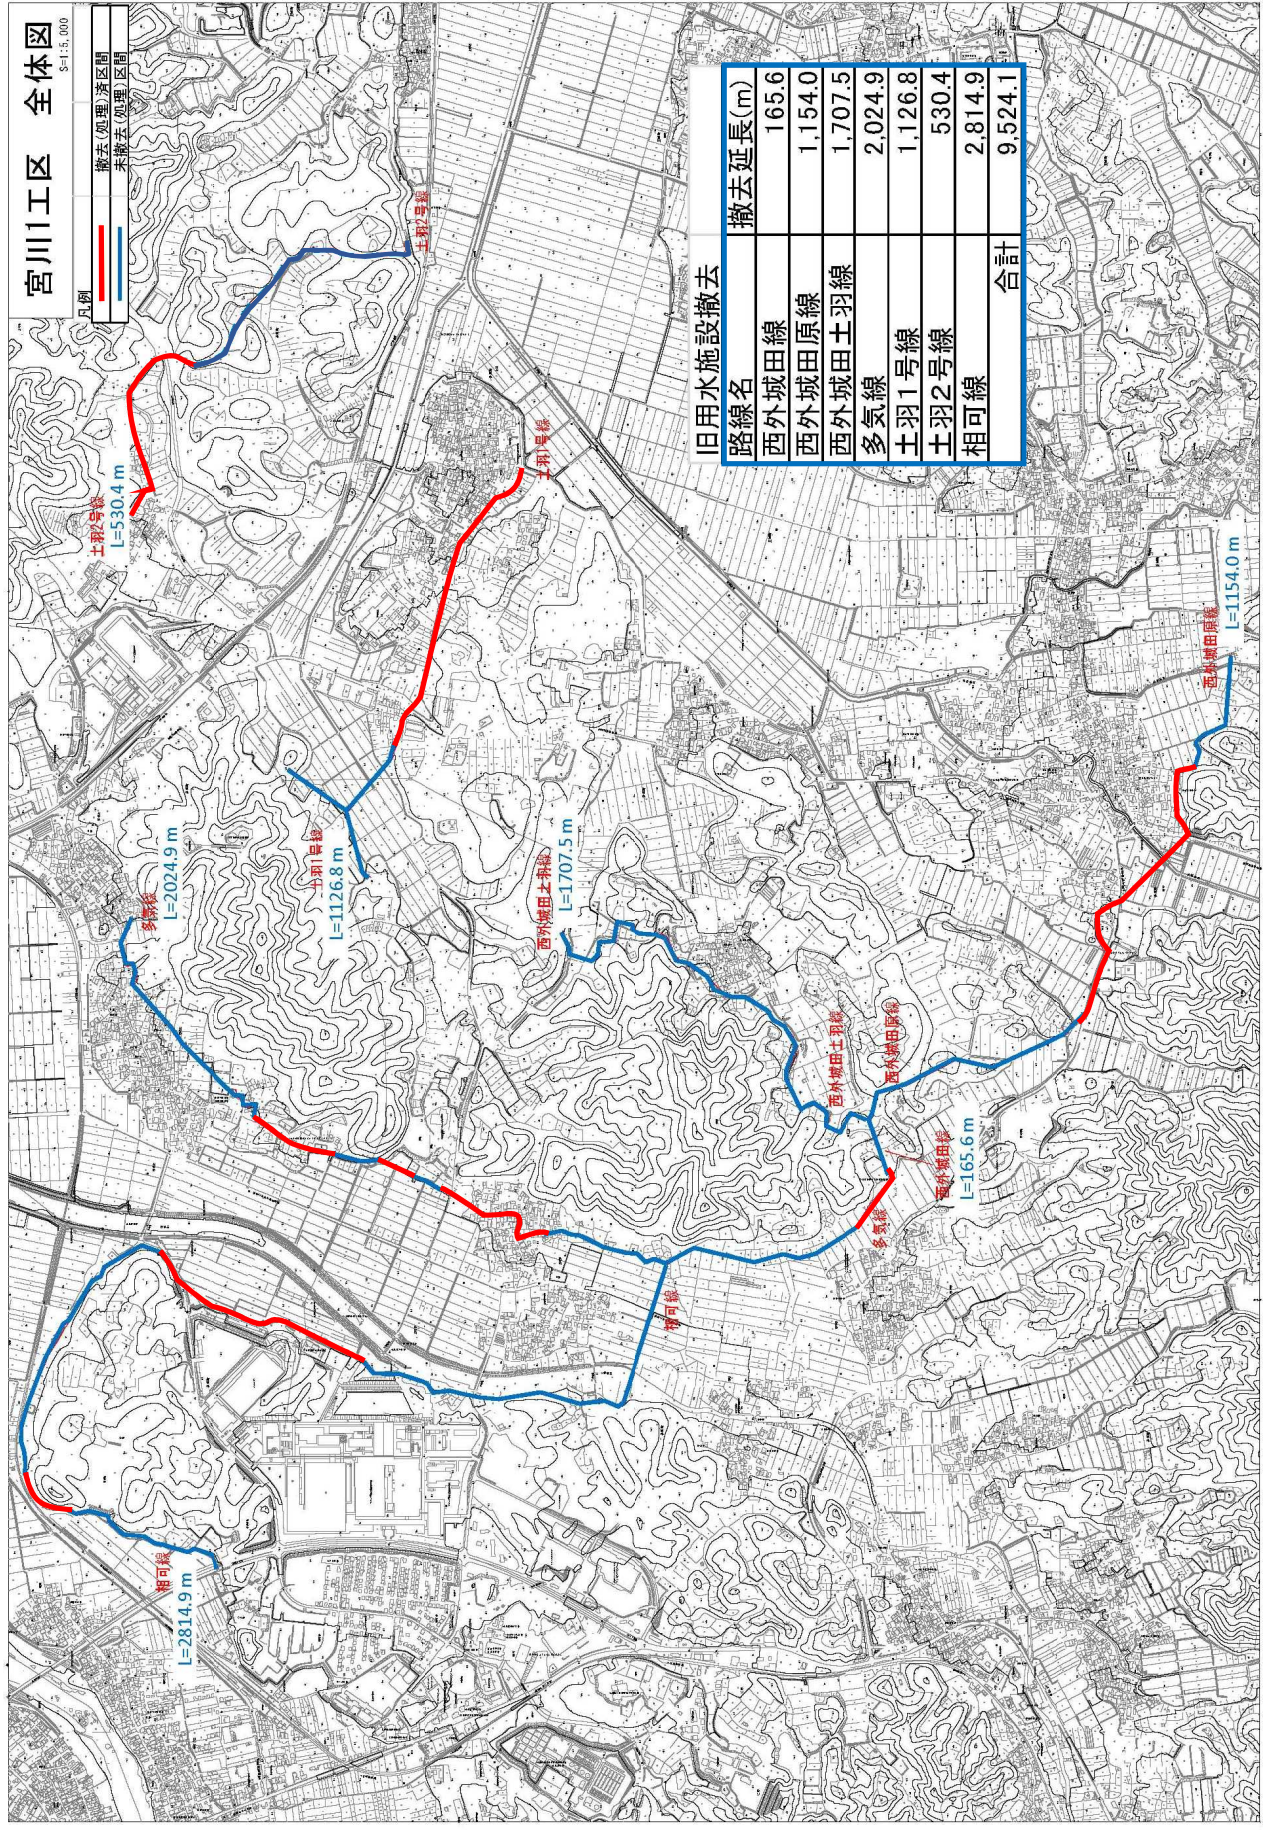

旧用水施設撤去	撤去延長(m)
路線名	165.6
西外城田線	1,154.0
西外城田原線	1,707.5
多気線	2,024.9
土羽1号線	1,126.8
土羽2号線	530.4
相可線	2,814.9
合計	9,524.1