


【明治用水頭首工全景（上流から）：令和7年3月11日(火)】

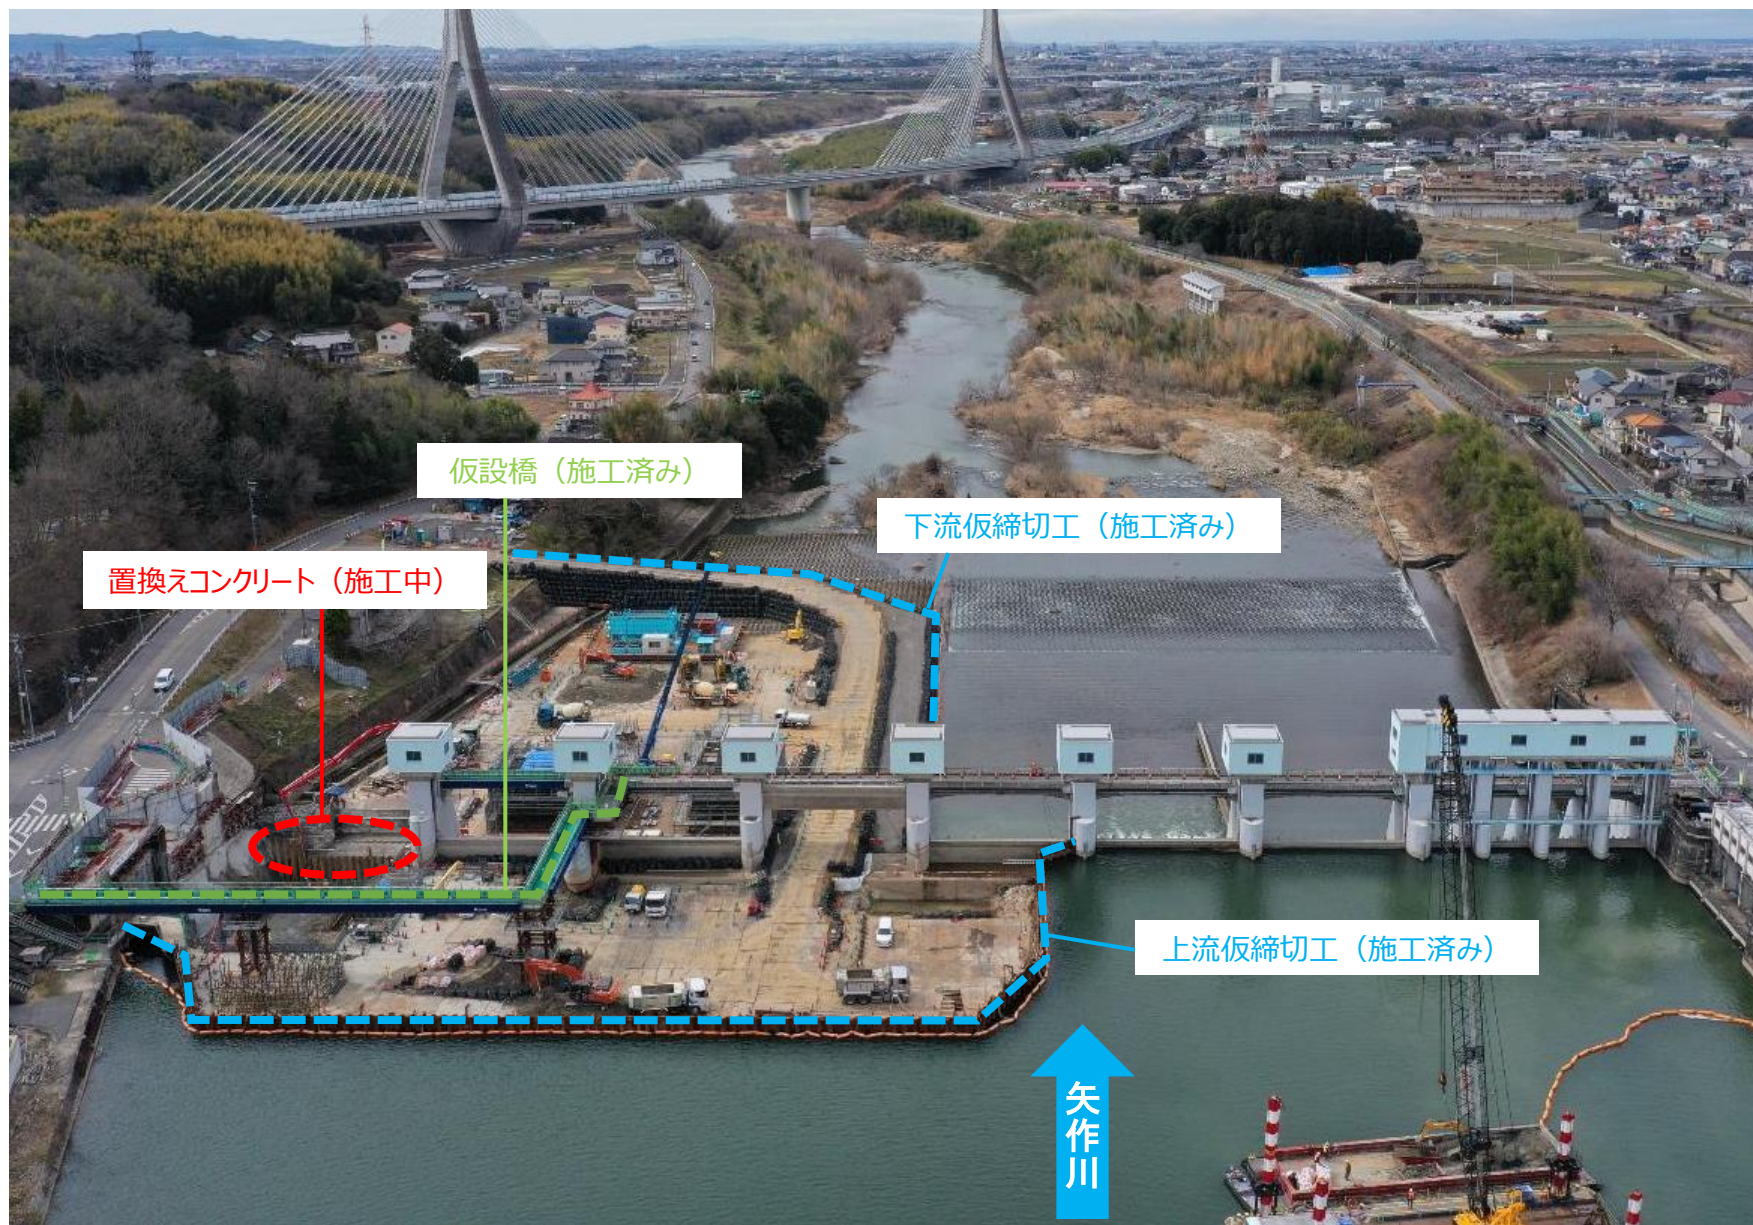

【明治用水頭首工 置換えコンクリート:令和7年3月11日(火)】

○洪水吐き堰体とP1堰柱下部の基礎掘削(堆積層等の取り除き)が完了し、置換えコンクリート打設を行いました。

今後、その上に洪水吐き堰体、P1堰柱を造り直します。

