

事務所庁舎照明器具取替作業 仕様書

1 目的

本作業は、北陸農政局信濃川水系土地改良調査管理事務所庁舎 1 階男子更衣室ほかに設置された照明器具 9 1 台を L E D 照明器具に更新し、照明設備の省エネルギー化及び維持管理性の向上を図るものである。

2 履行場所

新潟市中央区川岸町 1 丁目 4 9 番地 3

北陸農政局信濃川水系土地改良調査管理事務所

3 取替える機器等

- (1) 設置する照明器具は、すべて新品かつ国内メーカー製のものとし、別添「取替箇所ごとの照明器具一覧」(以下「一覧表」という。)に記載する仕様と同等以上の性能を有するものを使用すること。

なお、取替対象機器の設置箇所等の詳細については、別添図面を参照すること。

- (2) 契約締結後、受注者は施工に先立ち、監督職員の立会いのもと現地確認を実施し、一覧表に記載された照明器具の仕様、設置状況及び数量等を確認するものとする。
- (3) 現地確認の結果、一覧表の記載内容と現況に相違が認められ、照明器具の仕様等の変更が必要となった場合は、監督職員と協議のうえ、その取扱いを決定するものとする。

なお、当該変更に伴い生じる経費の増減については、別途契約変更の対象とする。

- (4) また、現地確認及び協議結果を反映したうえで、取替え前に、採用する照明器具の仕様を確認できるカタログ等を監督職員へ提出し、その承諾を得なければならない。

4 取替え等作業日時

- (1) 作業は、「6 その他」の(2)及び(3)に定める報告書等の提出を含め、令和 9 年 1 0 月 2 9 日までに完了すること。なお、照明器具の取替え作業は、土曜日、日曜日及び国民の祝日に関する法律に規定する休日に実施すること。
- (2) 取替えに係る作業時間は、9 時から 1 7 時までとする。ただし、作業時間の延長が必要な場合は、あらかじめ監督職員に申し出て、その了承を得ること。
- (3) 作業工程その他の詳細については、監督職員と打合せのうえ決定するものとする。

5 環境負荷低減のクロスコンプライアンス

- (1) 主な環境関係法令の遵守

受注者は、役務の提供に当たり、関連する環境関連法令を遵守するものとする。

- (ア) エネルギーの節減

- ・エネルギーの仕様の合理化及び非化石エネルギーへの転換等に関する法律
(昭和 5 4 年法律第 4 9 号) 等

- (イ) 廃棄物の発生抑制、適切な循環的な利用及び適正な処分

- ・廃棄物の処理及び清掃に関する法律
(昭和45年法律第137号)
- ・国等による環境物品等の調達の推進等に関する法律
(平成12年法律第100号)
- ・プラスチックに係る資源循環の促進等に関する法律
(令和3年法律第60号) 等

(ウ) 環境関係法令の遵守等

- ・労働安全衛生法
(昭和47年法律第57号)
- ・環境影響評価法
(平成9年法律第81号)
- ・地球温暖化対策の推進に関する法律
(平成10年法律第117号)
- ・国等における温室効果ガス等の排出の削減に配慮した契約の推進に関する法律
(平成19年法律第56号) 等

(2) 環境関係法令の遵守以外の事項

受注者は、役務の提供に当たり、新たな環境負荷を与えることにならないよう、事業の最終報告時に別紙様式1を用いて、以下の取組に努めたことを、環境負荷低減のクロスコンプライアンス実施状況報告書として提出すること。

なお、全ての事項について「実施した／努めた」又は「左記非該当」のどちらかにチェックを入れるとともに、ア～オの各項目について、一つ以上「実施した／努めた」にチェックを入れること。

《共通》

ア 環境負荷低減に配慮したものを調達するよう努める。

イ エネルギーの削減の観点から、オフィスや車両・機械などの電気、燃料の使用状況の記録・保存や、不必要・非効率なエネルギー消費を行わない取組（照明、空調のこまめな管理や、ウォームビズ・クールビズの励行、燃費効率の良い機械の利用等）の実施に努める。

ウ 臭気や害虫の発生源となるものについて適正な管理や処分に努める。

エ 廃棄物の発生抑制、適正で循環的な利用及び適正な処分に努める。

オ みどりの食料システム戦略の理解に努めるとともに、機械等を扱う場合は、機械の適切な整備及び管理並びに作業安全に努める。

6 その他

- (1) LED照明器具本体代金のほか、設置及び撤去に要する工賃、廃棄処分費その他必要となる経費をすべて含めて見積もること。
- (2) 設置及び撤去作業の状況が確認できる写真を添付した作業完了報告書を提出すること。
- (3) 撤去した照明器具等は、関係法令に従い適正に処分すること。なお、廃棄処分完了後は、マニフェストE票の写し又は電子マニフェストの処分終了報告書を提出すること。
- (4) 設置及び撤去作業において、安全対策その他必要な措置が生じた場合は、受注者の責任において適切に実施するものとし、これに要する費用は受注者の負担とする。なお、照明器具の設置高さは、駐車場の取替箇所を除き、床面から約2.7mである。

(5) 作業の施工に当たっては、建物、建具及び既存設備機器等に損傷を与えないよう、必要な養生その他の保護措置を講じること。なお、これらに損傷を与えた場合は、受注者の負担により原状回復又は修理を行うものとする。

また、粉塵及び埃が室内等へ飛散又は落下しないよう、適切な養生を行ったうえで施工すること。

なお、既設照明器具の撤去に伴い、天井、壁等に開口、汚損その他の補修が必要となった場合は、受注者の負担により原状回復を行うものとする。

(6) 梱包材料等は、受注者の責任において適正に処分すること。

(7) 本契約の履行に際して知り得た情報については、守秘義務を厳守し、情報漏えいの防止に万全を期すこと。

(8) 代金の支払いは、取替え作業がすべて完了し、上記(2)及び(3)で示した報告書等を提出し、検査に合格した後に受注者が提出した適法な支払請求書を受理した日から起算して30日以内に行うものとする。

(9) 本作業は、電気工事士法その他の関係法令に基づき、必要な資格を有する者を配置して施工を行うこと。

なお、契約締結後は、当該資格を有することを証明する書類を速やかに提出すること。

(10) 本仕様書に記載のない事項又は疑義が生じた場合は、その都度監督職員と協議のうえ、その指示に従うものとする。

環境負荷低減のクロスコンプライアンス実施状況報告書

以下のア～オの取組について、実施状況を報告します。

ア 環境負荷低減に配慮したものを調達するよう努める。

具体的な事項	実施した／努めた	左記非該当
・対象となる物品の輸送に当たり、燃料消費を少なくするよう検討する（もしくはそのような工夫を行っている配送業者と連携する）。	☐	☐
・対象となる物品の輸送に当たり、燃費効率の向上や温室効果ガスの過度な排出を防ぐ観点から、輸送車両の保守点検を適切に実施している。	☐	☐
・農林水産物や加工食品を使用する場合には、農薬等を適正に使用して（農薬の使用基準等を遵守して）作られたものを調達することに努めている。	☐	☐
・事務用品を使用する場合には、詰め替えや再利用可能なものを調達することに努めている。	☐	☐
・その他（ ）		

・上記で「実施した／努めた」に一つもチェックが入らず（全て「左記非該当」）、その他の取組も行っていない場合は、その理由（ ）

イ エネルギーの削減の観点から、オフィスや車両・機械などの電気、燃料の使用状況の記録・保存や、不必要・非効率なエネルギー消費を行わない取組（照明、空調のこまめな管理や、ウォームビズ・クールビズの励行、燃費効率の良い機械の利用等）の実施に努める。

具体的な事項	実施した／努めた	左記非該当
・事業実施時に消費する電気・ガス・ガソリン等のエネルギーについて、帳簿への記載や伝票の保存等により、使用量・使用料金の記録に努めている。	☐	☐

・事業実施時に使用するオフィスや車両・機械等について、不要な照明の消灯やエンジン停止に努めている。	☐	☐
・事業実施時に使用するオフィスや車両・機械等について、基準となる室温を決めたり、必要以上の冷暖房、保温を行わない等、適切な温度管理に努めている。	☐	☐
・事業実施時に使用する車両・機械等が効果的に機能を発揮できるよう、定期的な点検や破損があった場合は補修等に努めている。	☐	☐
・夏期のクールビズや冬期のウォームビズの実施に努めている。	☐	☐
・その他（ ）		
・上記で「実施した／努めた」に一つもチェックが入らず（全て「左記非該当」）、その他の取組も行っていない場合は、その理由（ ）		

ウ 臭気や害虫の発生源となるものについて適正な管理や処分に努める。

具体的な事項	実施した／努めた	左記非該当
・臭気が発生する可能性がある機械・設備（食品残さの処理や堆肥製造等）を使用する場合、周辺環境に影響を与えないよう定期的に点検を行う。	☐	☐
・臭気や害虫発生の原因となる生ごみの削減や、適切な廃棄などに努めている。	☐	☐
・食品保管を行う等の場合、清潔な環境を維持するため、定期的に清掃を行うことに努めている。	☐	☐
・その他（ ）		
・上記で「実施した／努めた」に一つもチェックが入らず（全て「左記非該当」）、その他の取組も行っていない場合は、その理由（ ）		

エ 廃棄物の発生抑制、適正で循環的な利用及び適正な処分に努める。

具体的な事項	実施した／努めた	左記非該当
・事業実施時に使用する資材について、プラスチック資材から紙などの環境負荷が少ない資材に変更することを検討する。	☐	☐

・資源のリサイクルに努めている（リサイクル事業者に委託することも可）。	☐	☐
・事業実施時に使用するプラスチック資材を処分する場合に法令に従って適切に実施している。	☐	☐
・その他（ ）	☐	☐
・上記で「実施した／努めた」に一つもチェックが入らず（全て「左記非該当」）、その他の取組も行っていない場合は、その理由（ ）		

オ みどりの食料システム戦略の理解に努めるとともに、機械等を扱う場合は、機械の適切な整備及び管理並びに作業安全に努める。

具体的な事項	実施した／努めた	左記非該当
・「環境負荷低減のクロスコンプライアンスチェックシート解説書 ー民間事業者・自治体等編ー」にある記載内容を了知し、関係する事項について取り組むよう努める。	☐	☐
・事業者として独自の環境方針やビジョンなどの策定している、もしくは、策定を検討する。	☐	☐
・従業員等向けの環境や持続性確保に係る研修などを行っている、もしくは、実施を検討する。	☐	☐
・作業現場における、作業安全のためのルールや手順などをマニュアル等に整理する。また、定期的な研修などを実施するように努めている。	☐	☐
・資機材や作業機械・設備が異常な動作などを起こさないよう、定期的な点検や補修などに努めている。	☐	☐
・作業現場における作業空間内の工具や資材の整理などを行い、安全に作業を行えるスペースを確保する。	☐	☐
・労災保険等の補償措置を備えるよう努めている。	☐	☐
・その他（ ）	☐	☐
・上記で「実施した／努めた」に一つもチェックが入らず（全て「左記非該当」）、その他の取組も行っていない場合は、その理由（ ）		

取替箇所ごとの照明器具一覧

符 号	取 替 箇 所		台 数	仕 様	参 考 品 番	総 台 数
A	1階	男子更衣室	2台	・一体型LEDベースライト ・40形 天井直付型(逆富士型)W150 ・昼白色(5000K) ・2500lmタイプ ・Hf32形定格出力型1灯器具相当 ・非調光	パナソニック ・一体型LEDベースライト (iDシリーズ) XFX420AEN LE9	15台
	1階	女子更衣室	2台			
	1階	書庫	4台			
	2階	湯沸室	1台			
	2階	資料室	4台			
	2階	物品庫	2台			
A2	1階	運転手詰所	1台	・一体型LEDベースライト ・40形 天井直付型(逆富士型)W150 ・昼白色(5000K) ・5200lmタイプ ・Hf32形定格出力型2灯器具相当 ・非調光	パナソニック ・一体型LEDベースライト (iDシリーズ) XFX450AEN LE9	1台
B	1階	車庫	2台	・一体型LEDベースライト ・40形 天井直付型(反射笠付型)W150 ・昼白色(5000K) ・2500lmタイプ ・Hf32形定格出力型1灯器具相当 ・非調光	パナソニック ・一体型LEDベースライト (iDシリーズ) XFX420KEN LE9	3台
	1階	書庫	1台			
B2	1階	階段室	1台	・一体型LEDベースライト ・40形 天井直付型(ストレートタイプ・笠なし型)W80 ・昼白色(5000K) ・2500lmタイプ ・Hf32形定格出力型1灯器具相当 ・非調光	パナソニック ・一体型LEDベースライト (iDシリーズ) XFX420NEN LE9	3台
	1階	車庫	1台			
	1階	書庫	1台	・ <u>片反射笠アダプタを含む</u>	・片反射笠アダプタ FSK41020	
D	2階	コピー室	4台	・一体型LEDベースライト ・40形 天井埋込型(下面開放型)W150 ・昼白色(5000K) ・2500lmタイプ ・Hf32形定格出力型1灯器具相当 ・非調光	パナソニック ・一体型LEDベースライト (iDシリーズ) XFX420PEN LE9	6台
	2階	休憩室	2台			
H	1階	湯沸室	2台	・一体型LEDベースライト ・40形 天井直付型 W230 ・ステンレス製、防湿型・防雨型 ・昼白色(5000K) ・5200lmタイプ ・Hf32形定格出力型2灯器具相当 ・非調光	パナソニック ・一体型LEDベースライト (iDシリーズ) XLW453DENZ LE9	2台
I	2階	OA室	1台	・一体型LEDベースライト ・40形 天井埋込型(下面開放型)W300 ・昼白色(5000K) ・10000lmタイプ ・Hf32形高出力型3灯器具相当 ・非調光	パナソニック ・一体型LEDベースライト (iDシリーズ) XFX400VEN LE9	1台
J	1階	休憩室	4台	・一体型LEDベースライト ・40形 天井直付型 W230 ・昼白色(5000K) ・5200lmタイプ ・Hf32形定格出力型2灯器具相当 ・非調光	パナソニック ・一体型LEDベースライト (iDシリーズ) XFX450DEN LE9	4台

符 号	取 替 箇 所		台 数	仕 様	参 考 品 番	総 台 数
L	1階	玄関	2台	・一体型LEDベースライト ・天井埋込型 格子タイプ（ルーバ付） ・スクエアタイプ（埋込穴450角） ・昼白色（5000K） ・6500lm程度 ・FHP32形コンパクト形蛍光灯3灯器具相当	パナソニック ・一体型LEDベースライト （スクエアシリーズ） XL373CBV LA9	2台
M	1階	運転手休憩室	1台	・LED和風シーリングライト（～8畳用） ・天井直付型 ・昼光色～電球色（調光・調色タイプ） ・4000lm程度 ・リモコン付	パナソニック	3台
	2階	災害待機室	2台		・LEDシーリングライト LGC35833	
N	1階	所長室	1台	・LEDブラケットライト ・壁直付型 ・昼白色（5000K） ・1100lm程度 ・スイッチ付・コンセント付 ・FL20形直管形蛍光灯1灯器具相当 ・非調光	パナソニック ・LEDブラケットライト LGB85030 LE1	6台
	1階	男子便所	1台			
	1階	女子便所	1台			
	1階	男子脱衣室	1台			
	1階	女子更衣室	1台			
	2階	事務室	1台			
P	1階	廊下	1台	・LEDウォールウォッシュダウンライト ・天井埋込型（埋込穴φ100） ・昼白色（5000K） ・750lm程度 ・FDL27形コンパクト形蛍光灯1灯器具相当 ・非調光 <u>・ウォールウォッシャー用電源ユニットを含む</u>	パナソニック ・LEDウォールウォッシュダウンライト NTS71240S ・電源ユニット NTS90101 LE1	2台
	1階	風除室	1台			
Q	1階	風除室	2台	・LED軒下用ダウンライト（防雨型） ・天井埋込型（埋込穴φ150） ・ビーム角85度（拡散タイプ） ・昼白色（5000K） ・1600lm程度 ・FHT32形コンパクト形蛍光灯1灯器具相当 ・非調光	パナソニック ・LED軒下用ダウンライト XNW1563WN LE9	4台
	1階	ポーチ	2台			
R	1階	ポーチ	2台	・LEDウォールライト（防湿型・防雨型） ・壁直付型 ・ステンレス製 ・電源ユニット内蔵 ・FL20形直管形蛍光灯1灯器具相当 ・非調光 <u>・直管LEDランプ（LDL20形・昼白色5000K）を含む</u>	パナソニック ・LEDウォールライト NNFW21885 LE9 ・20形直管LEDランプ LDL20S・N/11/12-K	2台
S	1階	外壁 ※1	5台	・LEDウォールライト（角型・防湿型・防雨型） ・壁直付型 ・電源ユニット内蔵 ・FL20形直管形蛍光灯1灯器具相当 ・非調光 <u>・直管LEDランプ（LDL20形・昼白色5000K）を含む</u>	パナソニック ・LEDウォールライト NNFW21851 LE9 ・20形直管LEDランプ LDL20S・N/11/12-K	7台
	—	外階段 ※4	2台			
T	1階	事務室	1台	・LEDキッチンライト（プルスイッチ付） ・壁直付型・棚下直付型 ・昼白色（5000K） ・1000lm程度 ・FL20形直管形蛍光灯1灯器具相当 ・非調光	パナソニック ・LEDキッチンライト LGB52095 LE1	4台
	1階	湯沸室	1台			
	1階	運転手詰所	1台			
	2階	湯沸室	1台			

符 号	取 替 箇 所		台 数	仕 様	参 考 品 番	総 台 数
U	1階	男子脱衣室	1台	・LEDダウンシーリング ・天井直付型 ・電球色(2700K) ・LED電球交換型(LED電球付) ・白熱電球40形1灯器具相当 ・非調光	パナソニック ・LEDダウンシーリング LGB58079F	2台
	1階	女子脱衣室	1台			
W	1階	男子便所	3台	・LEDダウンライト ・天井埋込型(埋込穴φ150) ・ビーム角80度(拡散タイプ) ・昼白色(5000K) ・1050lm程度 ・FDL27形コンパクト形蛍光灯1灯器具相当 ・非調光	パナソニック ・LEDダウンライト XND1069WN LE9	8台
	1階	女子便所	3台			
	1階	肢体不自由者用トイレ	1台			
	1階	女子更衣室	1台			
X	—	階段	2台	・LED非常用照明器具・一体型階段灯 ・壁直付型 ・30分間非常点灯タイプ ・昼白色(5000K) ・1600lm程度 ・自己点検スイッチ付 ・ニッケル水素蓄電池内蔵 ・Hf16形蛍光灯1灯器具相当	パナソニック ・LED非常用照明器具・一体型階段灯 NNCF23215J LE9	2台
Y	1階	閲覧室	1台	・LED非常用照明器具 ・天井埋込型(埋込穴φ100) ・30分間非常点灯タイプ ・昼白色(5000K) ・リモコン自己点検機能付 ・低天井用(～3m) ・ニッケル水素蓄電池内蔵 ・非常灯用ハロゲン電球13形1灯器具相当	パナソニック ・LED非常用照明器具 NNFB91605C	12台
	1階	玄関	1台			
	1階	風除室	1台			
	1階	廊下	2台			
	2階	階段 ※2	1台			
	2階	廊下	2台			
	2階	会議室1	2台			
	2階	コピー室	1台			
	2階	休憩室	1台			
Z	—	駐車場 ※3	2台	・LEDモールライト ・ワイド配光・アクリルグローブ防雨型 ・アーム取付型 ・昼白色(5000K) ・3500lm程度 ・水銀灯100形1灯器具相当 ・非調光	パナソニック ・LEDモールライト NNY22105Z LE9	2台

- ※1
- 1階外壁に設置するウォールライト5台のうち、職員用通用口上部に設置する器具については、「人感センサー防雨型(参考品番:パナソニック WTK3431K)」付きとすること。
- ※2
- 非常用照明器具12台に対し、「自己点検用リモコン(参考品番:パナソニック FSK90910K)」を1個付属すること。なお、2階階段に設置された非常用照明器具1台の取替え作業は、ステージ足場を設置のうえ実施すること。
- ※3
- 駐車場に設置されたモールライト2台の取替えに当たっては、高所作業車を使用して作業を行うこと。(地面から灯具まで約3.5m)
- ※4
- 外階段部における脚立作業は、転倒・転落防止措置を講じるなど安全性を十分に確保したうえで実施すること。安全確保が困難と判断される場合は、脚立の使用を禁止し、適切な足場等を設置して施工すること。

【参考写真】

※1



※2

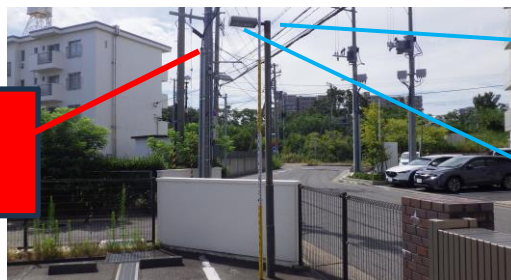


既設の非常用照明器具

ステージ足場
必要箇所



※3



※4

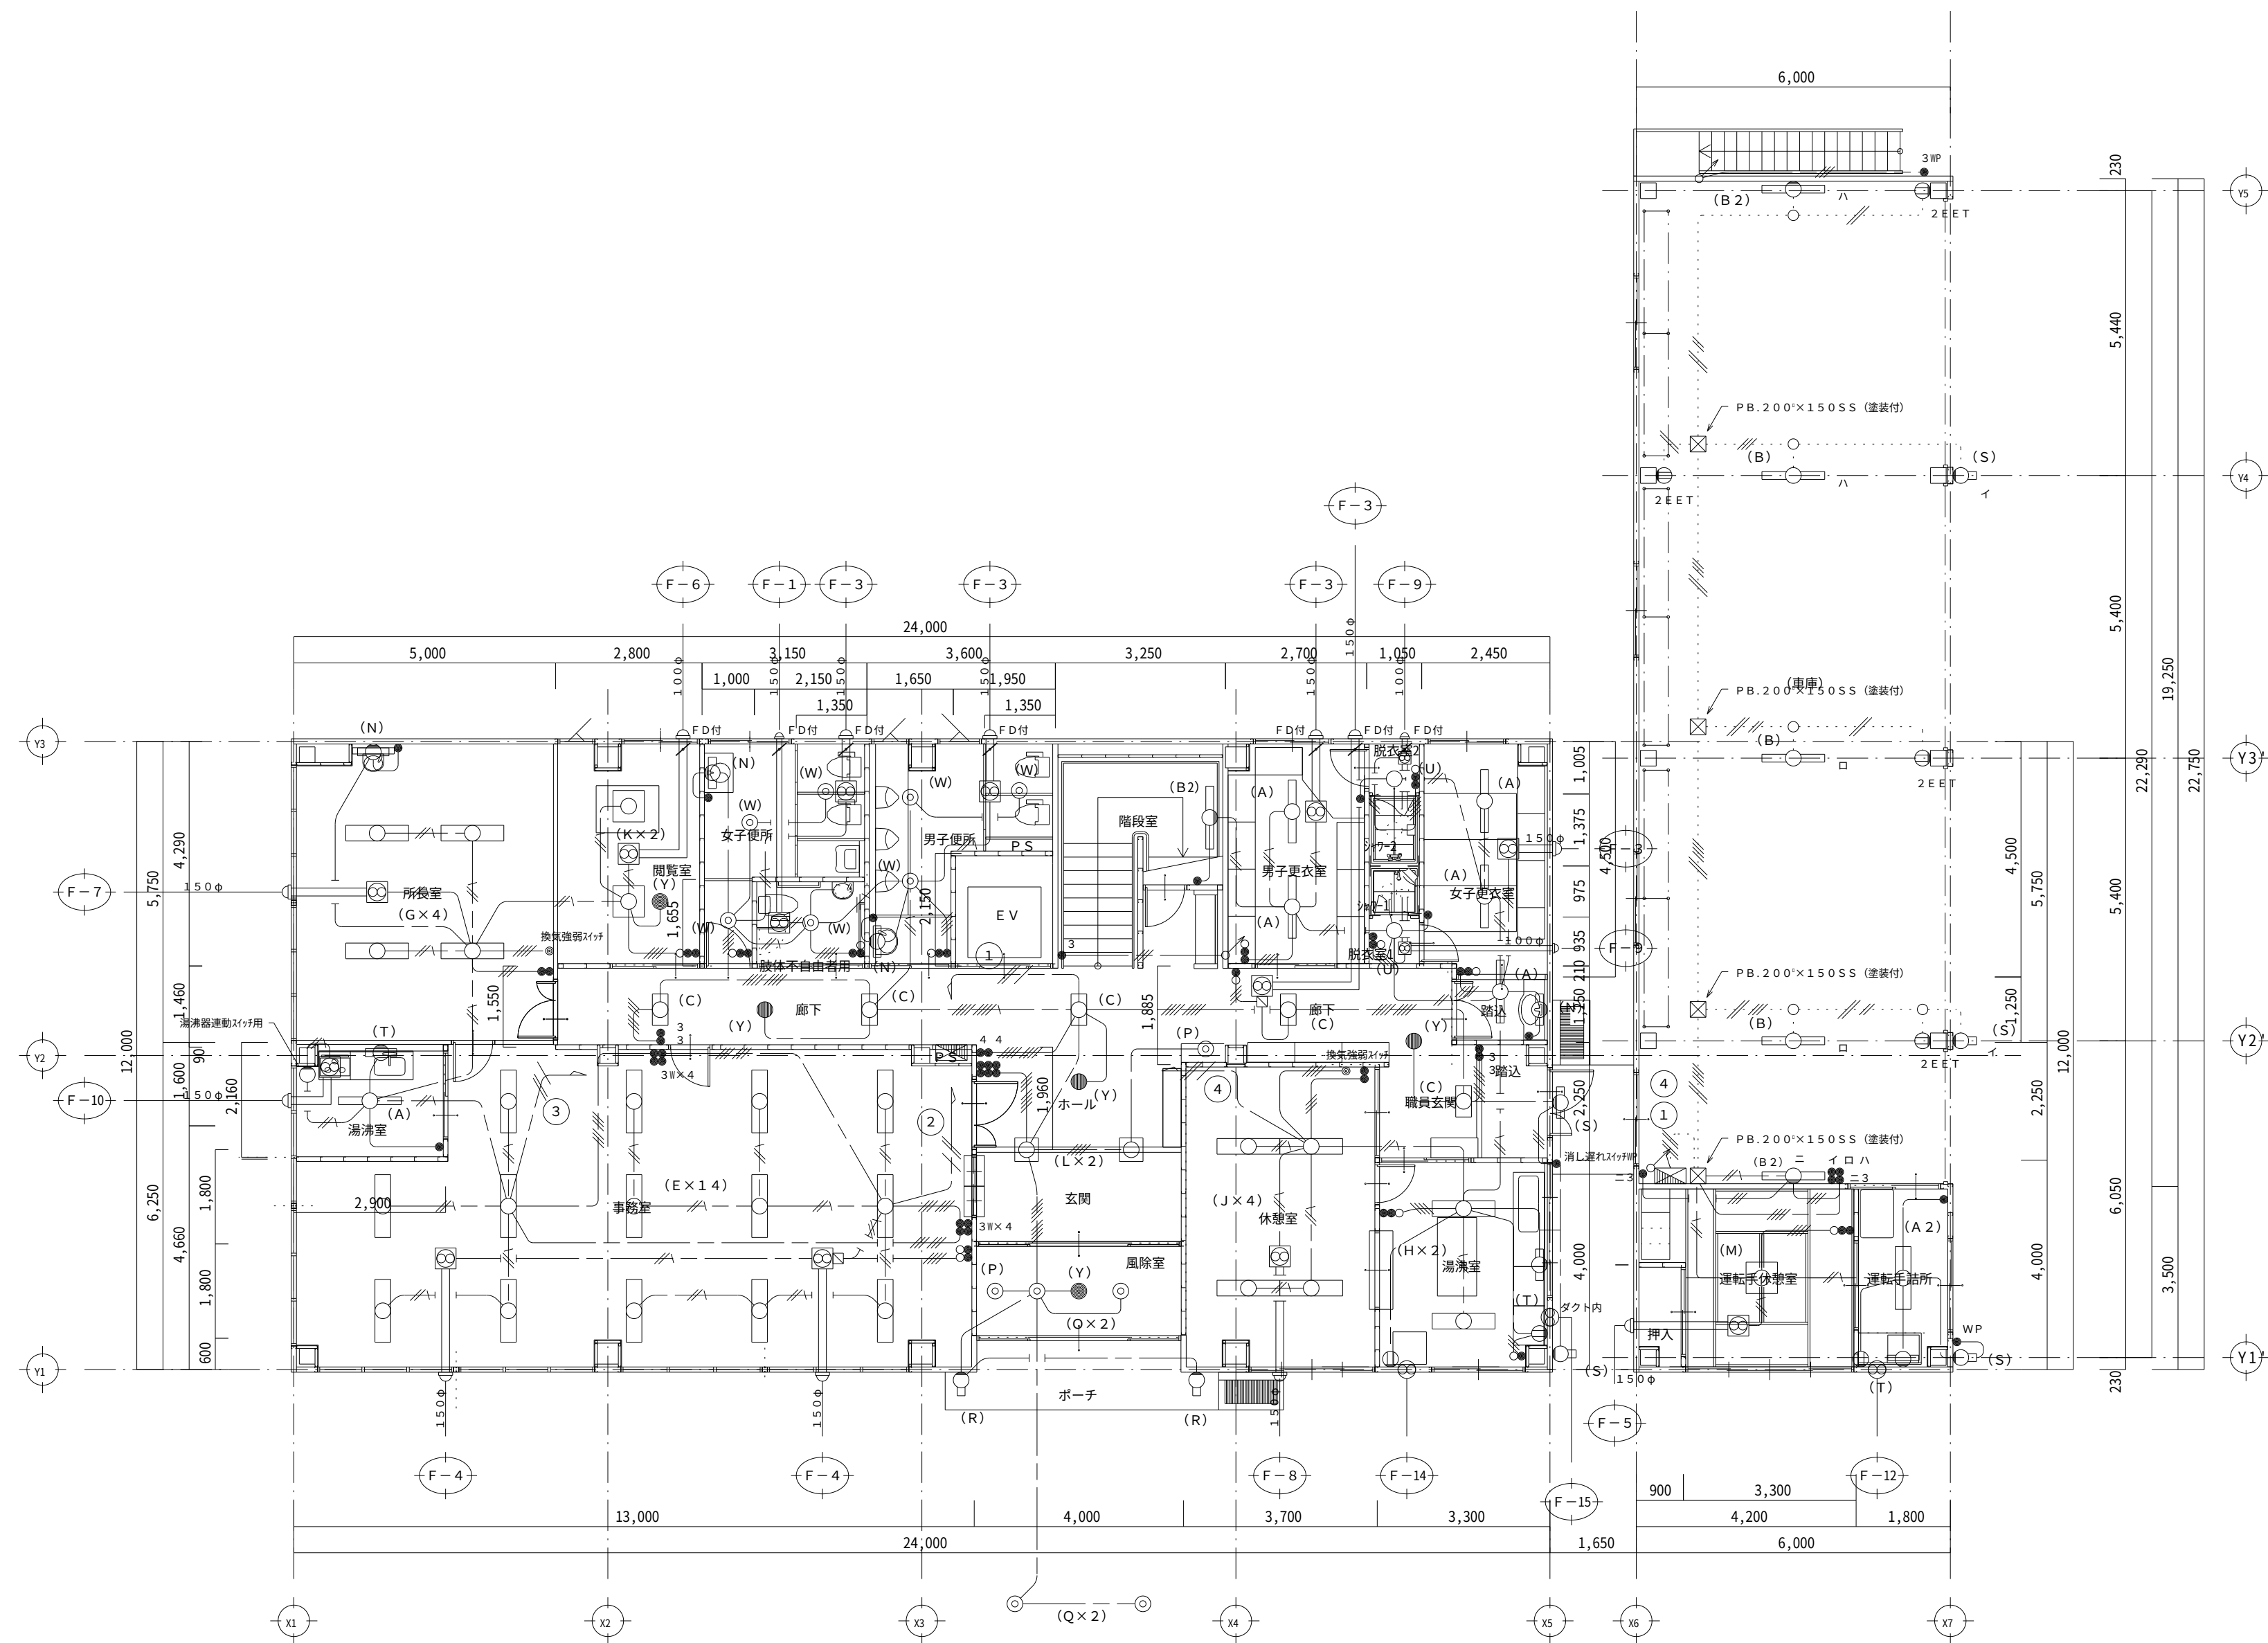


事務所庁舎照明器具取替作業

図 面 目 録

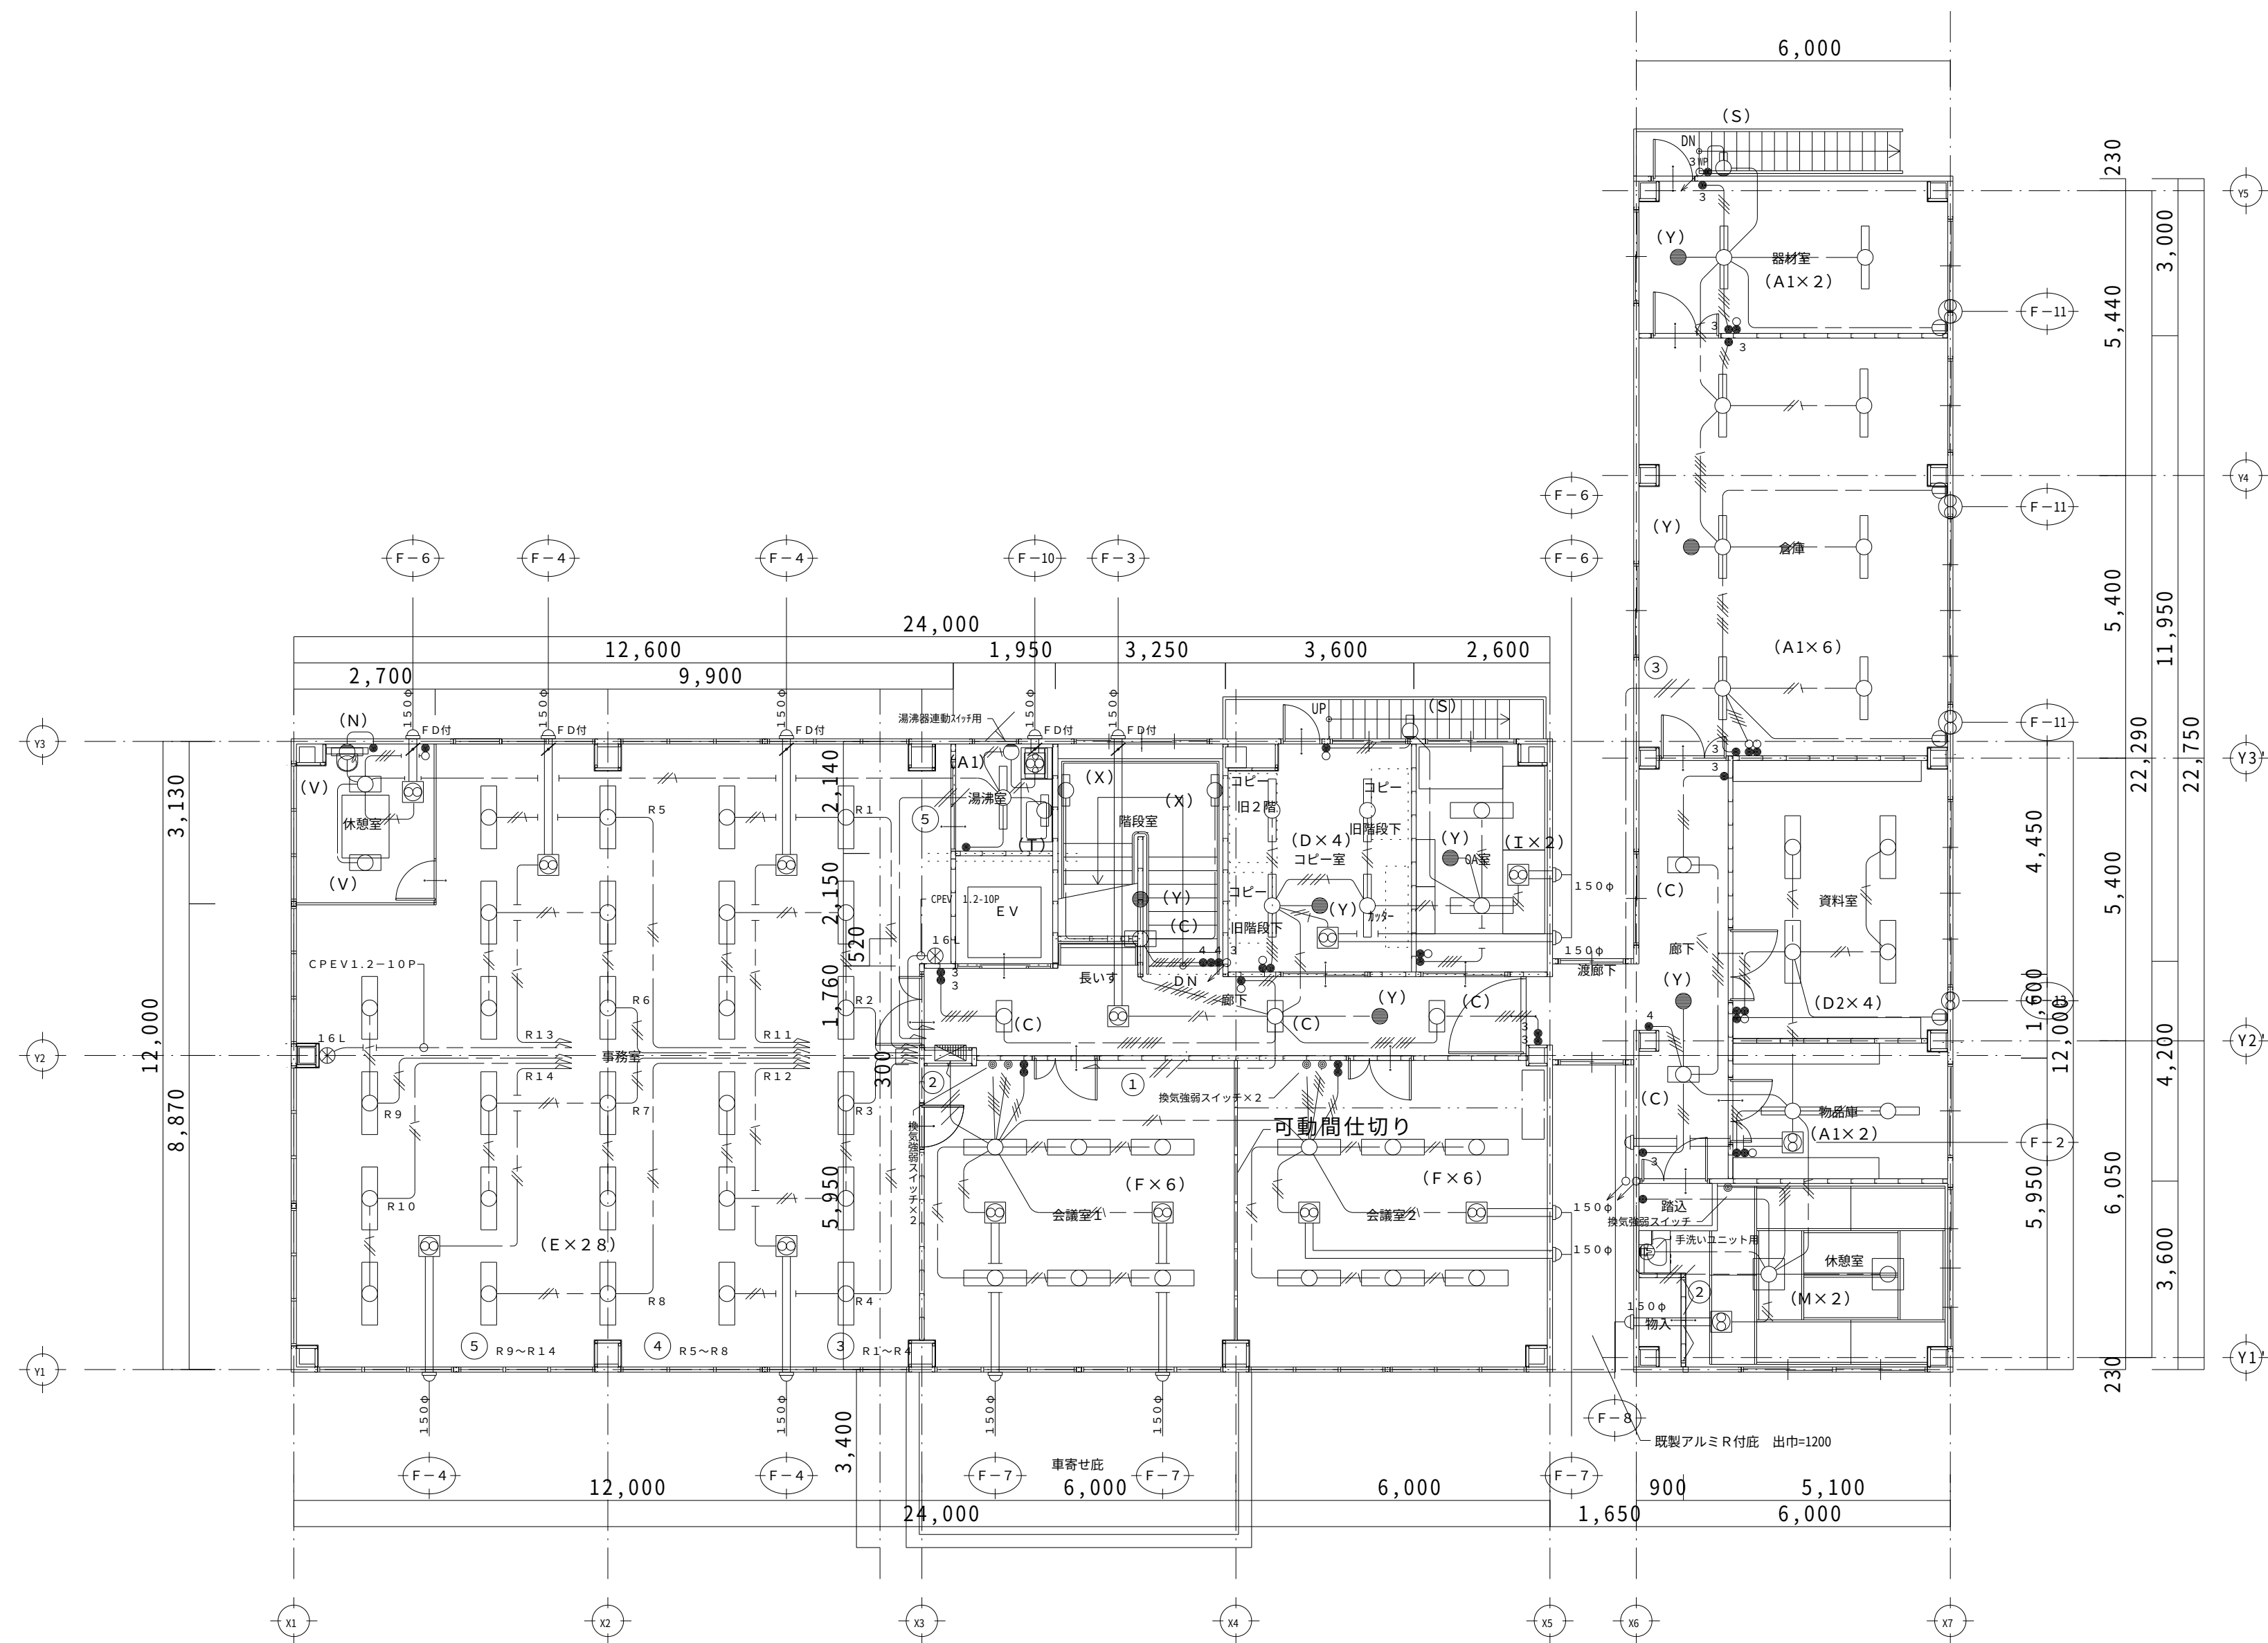
番 号	図 面 名 称	枚 数	備 考
		当初	
1	電灯・換気設備 1階平面図	1	既設蛍光灯照明器具 設置箇所（1階）
2	電灯・換気設備 2階平面図	1	既設蛍光灯照明器具 設置箇所（2階）
3	照明器具姿図	1	既設蛍光灯照明器具 外観形状
4	階段詳細図	1	足場組立用参考
計		4	

※ 平成15年の庁舎新築時のものであり、その後改修等を行っているため、
図面と現状が異なっている。

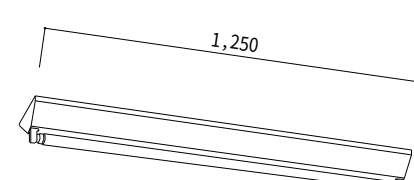
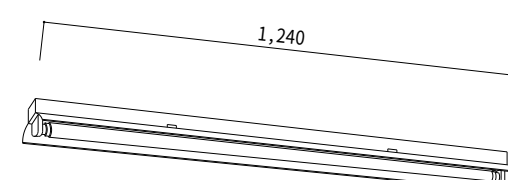
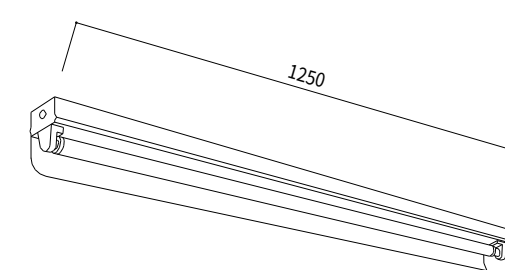
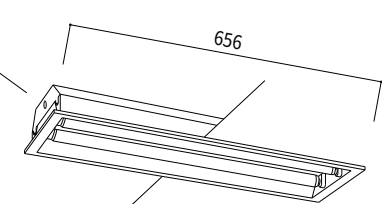
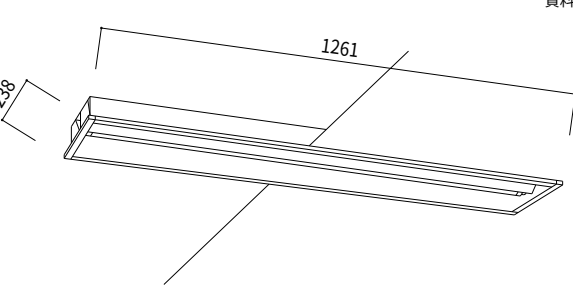
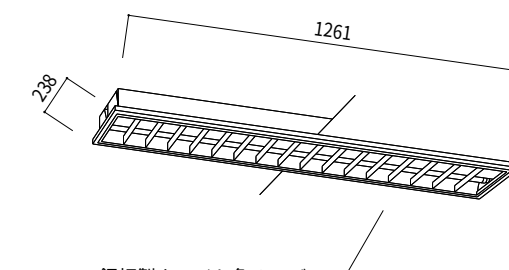
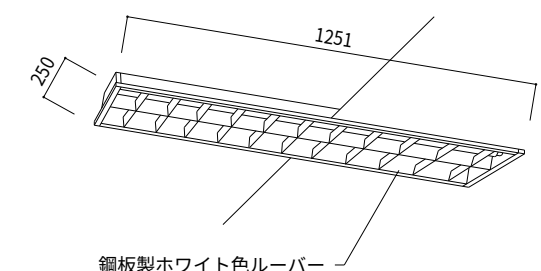
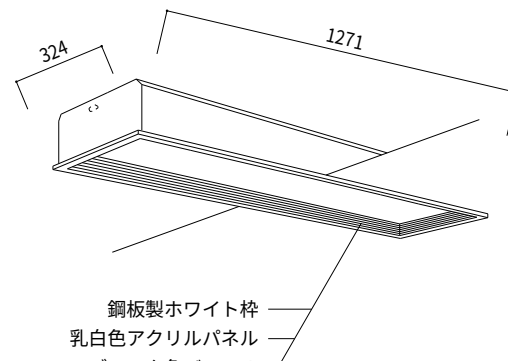
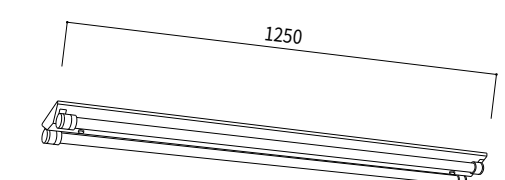
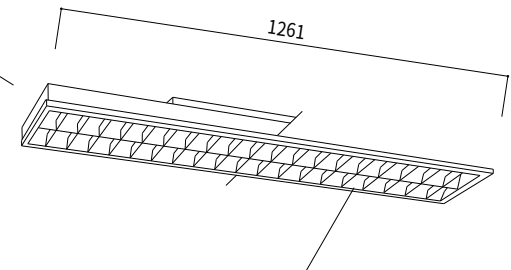
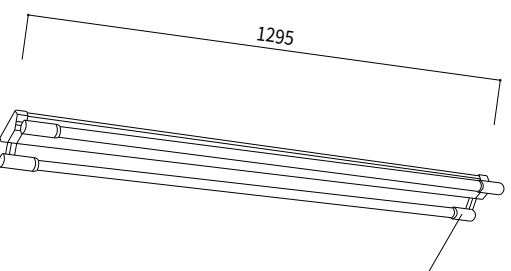
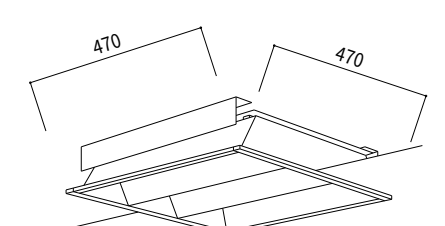
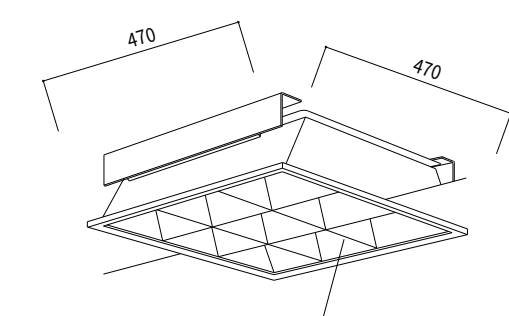
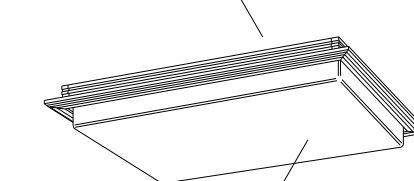
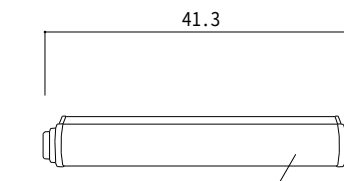
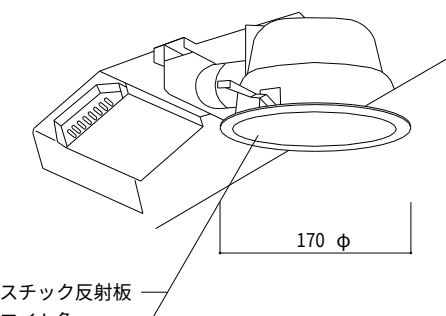
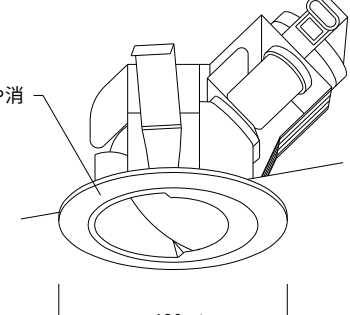
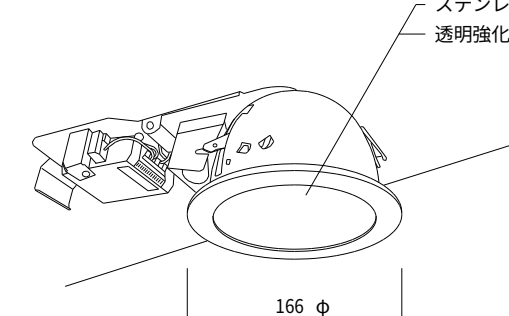
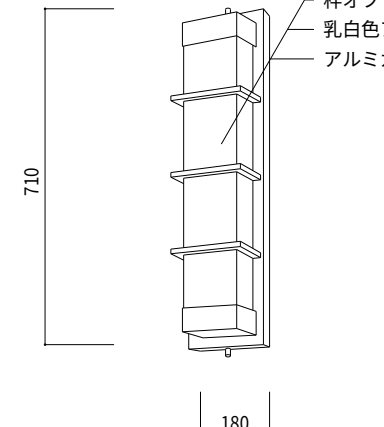
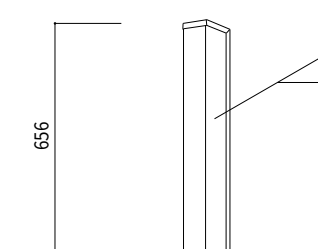
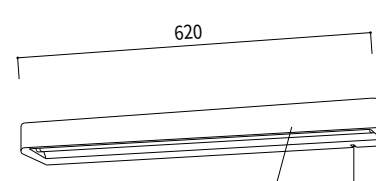
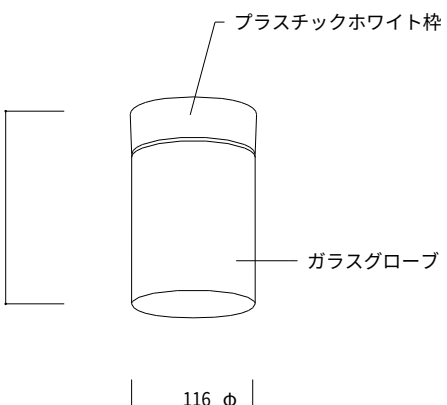
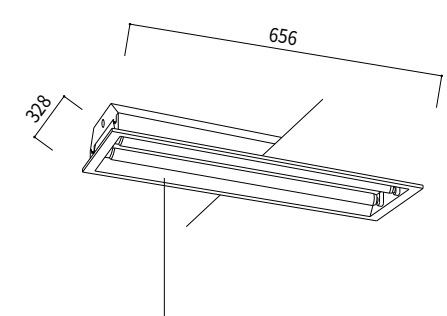
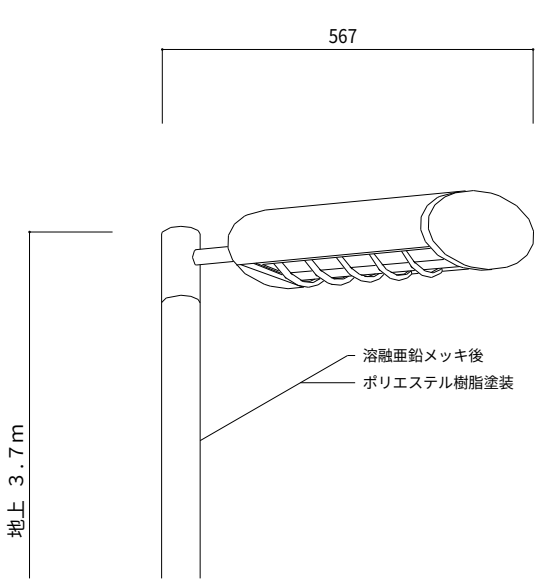
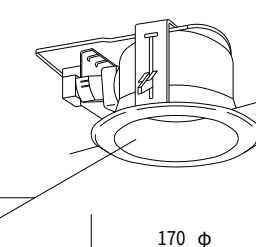
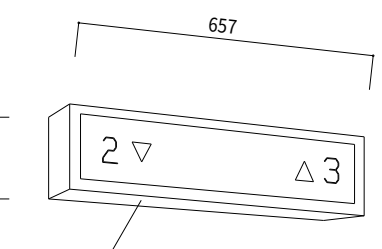
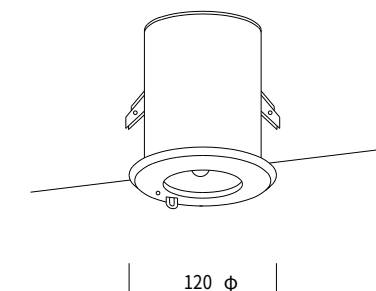


配線特記		
——//——	VVF 2.0 - 3C	壁内保護 PF (22)
———	" 1.6 - 2C	" PF (16)
———	" 1.6 - 3C	" PF (22)
——/\——	" 1.6 - 3C 1芯アース	" PF (22)
——//——	" 1.6 - 2C x 2	" PF (22)
——//——	" 1.6 - 2C + 1.6 - 3C	" PF (22)
——//——	" 1.6 - 3C x 2	" PF (22)
——//——	" 1.6 - 2C x 2 + 1.6 - 3C	" PF (28)
——//——	" 1.6 - 3C x 2 + 1.6 - 2C	" PF (28)
——//——	" 1.6 - 3C x 3	" PF (28)
——//——	" 1.6 - 3C x 2 + 1.6 - 2C x 2	
——//——	" 1.6 - 3C x 4	
.....//.....	IV 2.0 x 2 E (19)	露出塗装付 ボンド付
.....//.....	" 2.0 x 4 E (25)	" "
.....//.....	" 1.6 x 3 E (19)	" "
.....//.....	" 2.0 x 2 + 1.6 x 2 E (25)	" "
.....//.....	" 2.0 x 2 + 1.6 x 3 E (25)	" "
.....//.....	" 2.0 x 2 + 1.6 x 4 E (25)	" "

事業名	信濃川水系土地改良調査管理事務所		
工事名	事務所庁舎照明器具取替作業		
図面名称	電灯・換気設備 1階平面図		
図面番号	1	縮尺	1/100
契約区分	当初		



事業名	信濃川水系土地改良調査管理事務所		
工事名	事務所庁舎照明器具取替作業		
図面名称	電灯・換気設備 2階平面図		
図面番号	2	縮尺	1/100
契約区分	当初		

A	FHF32W×1富士型	ｼﾝｸﾞ 全光束4730lm	B	FHF32W×1笠付	ｼﾝｸﾞ 全光束4730lm	B2	FHF32W×1片反射笠付	ｼﾝｸﾞ 全光束4730lm	C	FL20W×2埋込下面開放	ｼﾝｸﾞ 全光束2460lm	D	FHF32W×1埋込	ｼﾝｸﾞ 全光束4730lm	E	FHF32W×2埋込銅板ルーバー付	ｼﾝｸﾞ 全光束9460lm	1、2階事務室
A2	FHF32W×2富士型	ｼﾝｸﾞ 全光束9460lm 機械、倉庫、通風、更衣、トイレ																
		FS59-321 (PH1)			FRS2-321 (PH1)			M-FBS3-321			FRS3-202			FRS15-322 (PE1)			FRS15L5-322 (PE1)	
F	FHF32W×2埋込銅板ルーバー付	ｼﾝｸﾞ 全光束9460lm 会議室1、2	G	FHF32W×2埋込パネル付	ｼﾝｸﾞ 全光束9460lm 所長室	H	FHF32W×2富士型ステン防水	ｼﾝｸﾞ 全光束9460lm 通達（調理）	I	FHF32W×3埋込アルミ製ルーバー付	ｼﾝｸﾞ 全光束14190lm OA室	J	FHF32W×2直付	ｼﾝｸﾞ 全光束9460lm 食堂	K	FHP32W×3埋込下面開放	ｼﾝｸﾞ 全光束7800lm 閲覧室	
								FS59MPA-322 (PH1)										
L	FHP32W×3埋込銅板ルーバー付	ｼﾝｸﾞ 全光束7800lm 玄関ホール	M	FL20W×4 和風シーリング	ｼﾝｸﾞ 全光束6080lm 運転手休憩、2階休憩	N	FL20W×1プラケット	ｼﾝｸﾞ 全光束1470lm 色トイレ洗面ミラー	O	FHT32W×1DL浅型	ｼﾝｸﾞ 全光束1980lm 風雨室	P	IL60W×1DLウォールウォッシャ		Q	FHT32W×1DL軒下用	ｼﾝｸﾞ 全光束1980lm 車寄せ	
		FRL8-P363						乳白色アクリルグローブ										
R	FL20W×1ウォールライト防雨・防湿型	ｼﾝｸﾞ 全光束1230lm 玄関外壁	S	FL20W×1プラケット防湿防雨型	ｼﾝｸﾞ 全光束1230lm その他の外壁	T	FL20W×1 インパータ流し元灯	ｼﾝｸﾞ 全光束1230lm 通達流し元	U	1.3Wボール型埋光灯		V	FL20W×2埋込下面開放	ｼﾝｸﾞ 全光束2460lm 更衣室1、2	Z	HID100W街路灯	屋外駐車場	
								ホワイト色プラスチック										
W	FDL27W×1埋込下面開放	ｼﾝｸﾞ 全光束	In	FL20W×1壁取付	ｼﾝｸﾞ 全光束1230lm	X												
		FRS13-D271																

安全器：高力車型
ポール：段付上部φ9.1φ下部114.3φ（建築済みタイプ）
コンクリート基礎：600×600H
地上：3.7m

事業名	信濃川水系土地改良調査管理事務所		
工事名	事務所庁舎照明器具取替作業		
図面名称	照 明 器 具 姿 図		
図面番号	3	縮尺	NON
契約区分	当初		

