

(問 1) 別紙1の資料(1.現形図 2.従前の土地の明細 3.換地図 4.換地の明細)により、換地計画書(B-2の1頁から13頁までの地区総計表、所有権に関する明細、所有権以外の使用及び収益を目的とする権利に関する明細、その他特別の定めをする土地の明細、換地設計総括表(1.(2)団地計画の内容)、土地改良法第53条第1項ただし書に係る同意書、不換地・特別減歩申出書、創設換地取得同意書)を作成しなさい。

(作成上の留意事項)

1. 斜線を引いた欄は、記入しなくてよい。
2. 所有権以外の権利又は処分の制限がなく、かつ、不換地又は特別減歩を行わない場合は、所有権に関する明細中組合せごとの「換地交付基準額」、「換地交付基準地積」、「地積の増減の割合」、「清算金」欄の記入は、省略してよい。
3. 各筆換地等明細書は、該当する権利者等の住所及び氏名又は名称並びに土地の所在を必ず記入すること。また、換地と従前の土地の組合せが明らかになり、かつ、その組合せごとの換地及び従前の土地の各筆が明らかになるよう、それぞれに横線を引いて区分すること。
4. 賃借権のある土地は、川島県農業公社が農地中間管理権を設定し、転借人に貸付が行われており、転借人が組合員となっているものとする。
5. 賃借権のある土地の換地清算金は、耕作者を対象とすること。
6. 地積を特に減じて換地を定めた従前の土地にあっては、所有権に関する明細中「記事」欄の記入は、省略してよい。
7. 担保権設定のある土地は、補償金等の供託は行わないものとする。
8. 事業主体は、大沼土地改良区とする。
9. 同意書等の作成において、和山郡一条町及び大沼土地改良区が該当する場合は、代表者名は省略するものとする。

(問 2) 別紙2の登記事項証明書(7筆)により、従前地各筆調書(B-2の14頁から15頁)を作成しなさい。

(作成上の留意事項)

1. 斜線を引いた欄は、記入しなくてよい。
2. 所有者欄の住所及び氏名は、省略せず記入すること。
3. 共有地の場合は、所有者欄(住所、氏名及び持分)に共有者全員分について記入すること。
4. 表題部・権利部の記録証明は、試験の便宜上省略するものとする。

(問 3) 山原竹夫が所有者として登記されている土地について、代位登記を申請する必要があるため、別紙3の改製原戸籍謄本、全部事項証明書の範囲内で相続人を調査し、本籍及び氏名並びに法定相続分を(B-2の16頁)に記入しなさい。

(作成上の留意事項)

1. 山原信子の婚姻前〔上畑信子〕には、子が存在しないものとする。
2. 新戸籍編製のために除籍となっている者については、新戸籍地で生存しているものとする。
3. 本籍及び氏名は、省略せず記入すること。

(問 4) 下表に掲げる土地(6筆)について、登記申請書(B-2の17頁から20頁)を作成しなさい。


(作成上の留意事項)

1. 登記申請書には、「登記の目的」、「原因」、「被代位者(所有者)」、「代位原因」、「不動産の表示」等の各該当欄(□)に必要な事項を記入すること。
2. 解答の記入に際しては、下表の整理番号とB-2の整理番号が一致するように記入すること。

| 整理番号 | 登記簿に記載された土地の表示 | | | | 登記簿に記載された所有者 | | | 備考 |
|------|----------------|-------|----|------|--------------------|------------------|-----|---|
| | 所在 | 地番 | 地目 | 地積㎡ | 住所 | 氏名 | 持分 | |
| 1 | 青田市小原字中本 | 61番 | 畑 | 753 | | 竹田 仁 助 | | 別紙4の相続関係説明図参照のこと。ただし、所有権の登記がない。(未登記の土地) |
| 2 | 門真市上田字中塚 | 135番2 | 田 | 2219 | 浅沼市 黒田1丁目1番20号 | (共有者) 工 藤 一 馬 | 2/5 | 別紙4の相続関係説明図参照のこと。 相続を要しない。 |
| | | | | | 山本市 吉野字岩木8番地 | (共有者) 津 山 洋 志 | 3/5 | |
| 3 | 藤田市森本字小石 | 19番 | 畑 | 565 | 岩見郡光町 牧原字池本7番地 | 野 口 孝 之 | | 別紙4の相続関係説明図参照のこと。 |
| 4 | 西口市寺内字下妻 | 640番 | 田 | 1945 | 井口市 沖津字沢向54番地1 | 江 口 芽 衣 | | 氏名の更正 別紙5の所有権登記名義人関係書類参照のこと。 |
| 5 | 立石市深田字宮 | 93番 | 畑 | 1008 | 仲代市 立元字原沢13番地 | 元 木 空 | | 住所の変更、更正 別紙5の所有権登記名義人関係書類参照のこと。 |
| 6 | 十文字市小庭字西川 | 30番1 | 田 | 902 | 里山市 清水字八坂2011番地 | 黒 川 太 一 | | 地域内に一筆の一部が編入される分筆。 別紙6の地積測量図参照のこと。(測量地積の誤差は精度区分の許容範囲を超える。) |



(問 5) 下図に示す甲の土地は、実線を筆界線とする平面上の多角形であり、各筆界点A、B、C、D、E、F、Gには平面直角座標が与えられている。この土地について次の各問に答えなさい。

- (1) 甲の土地の面積を求めなさい。ただし、小数点以下第1位を四捨五入して、整数値で求めるものとする。
- (2) (1) で求めた面積を用いて、この土地を二等分する直線AHを定めるとき、筆界線DE上にある点Hのx座標値を求めなさい。ただし、小数点以下第2位を四捨五入して、小数点以下第1位まで求めるものとする。

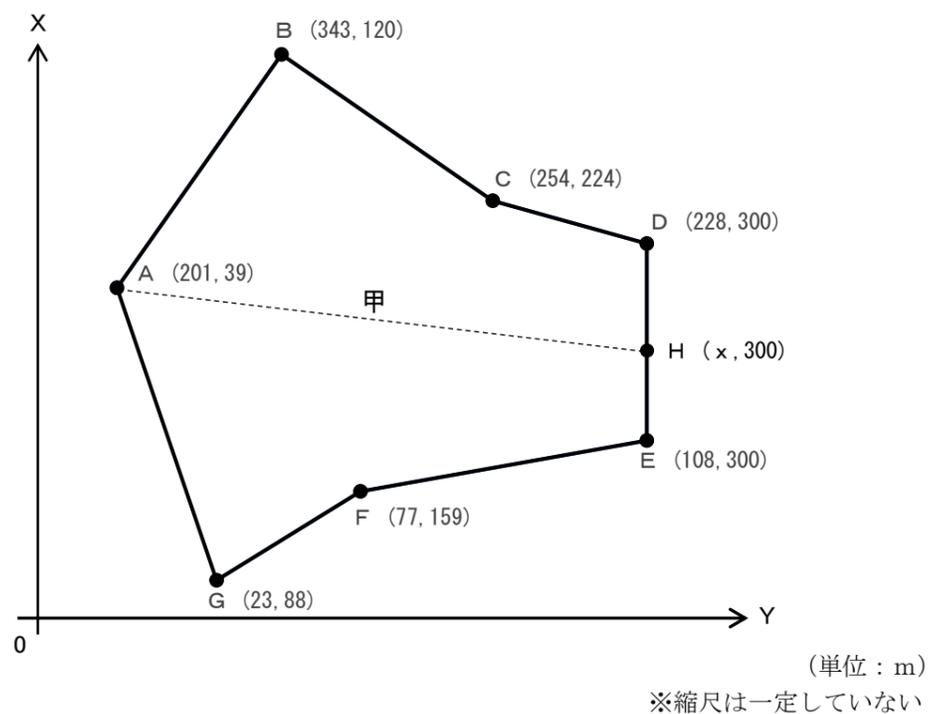

(問 6) 図1の一定地域(甲、乙、丙の所有農地と農道)において、ほ場整備事業を実施することとした。図2の換地計画原案に係る換地計画原案図のとおり、農道を機能交換するとともに農村公園用地を創設換地により新たに生み出すこととした。なお、甲は自己の所有農地の10分の1の地積を特に減じると申し出ており、当該地積は換地交付の対象から除くこととした。このとき、次の各問に答えなさい。

- (1) 換地交付率(%)を求めなさい。ただし、小数点以下第3位を四捨五入して小数点以下第2位まで求めるものとする。
- (2) (1) で求めた換地交付率を用いて、甲、乙、丙の換地交付基準地積を求めなさい。ただし、小数点以下第2位を四捨五入して小数点以下第1位まで求めるものとする。
- (3) (2) で求めた地積により換地選定をするとき、図2のxの値を求めなさい。ただし、小数点以下第2位を四捨五入して小数点以下第1位まで求めるものとする。

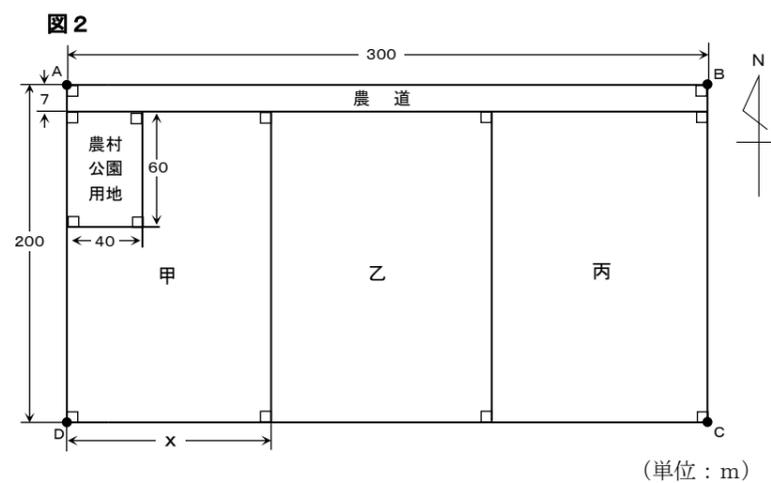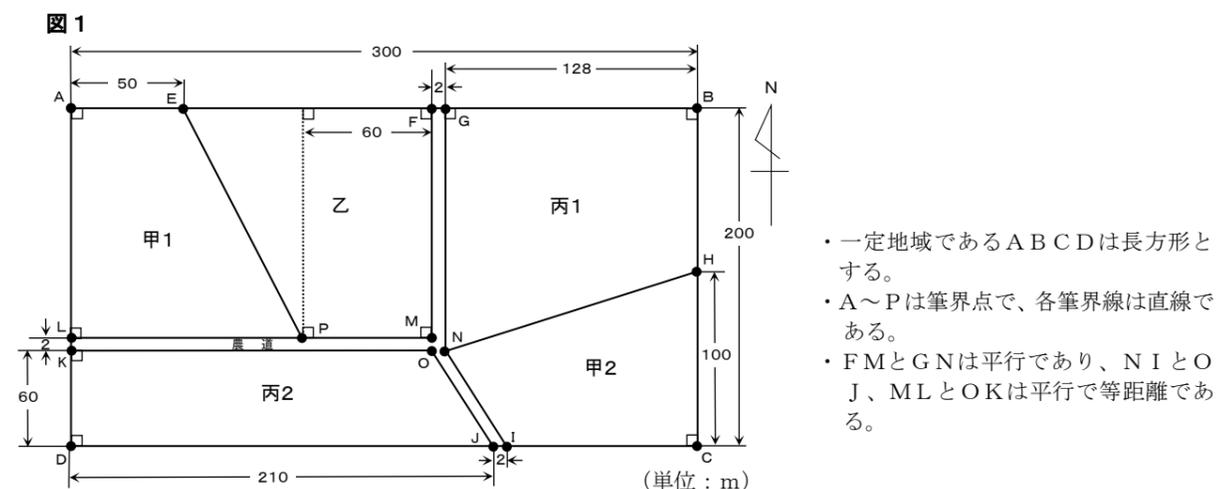


※図1、図2とも縮尺は一定していない

〔別紙 1〕

現 形 図
従 前 の 土 地 の 明 細
換 地 図
換 地 の 明 細

1. 現形図(所在 和山郡一条町)

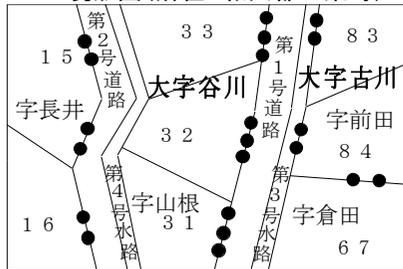

3. 換地図(所在 和山郡一条町)



| 凡例 | |
|-----|--|
| 大字界 | |
| 字界 | |

- (注)
 (1) 現形図及び換地図の道路・水路は、農業機械の継続作業をするための横断が可能なものとする。
 (2) 各図面は各土地の配置を示すものであり、縮尺は一定していない。

2. 従前の土地の明細(大字、字名は現形図参照)

| 所有権登記の有無 | 地番 | 地目 | 用途 | 地積(m ²) | 評定 | | 換地交付基準額(円) | 換地交付基準地積(m ²) | 所有権及び地役権以外の権利又は処分の制限 | 所有者の住所氏名 | 農地中間管理権設定者の住所氏名 耕作者の住所氏名 |
|----------|-------|-------|-----|---------------------|----|------------|------------|---------------------------|----------------------|-----------------------|---|
| | | | | | 等位 | 価額(円) | | | | | |
| | 15 | 田 | 田 | 1,622 | 7 | 3,892,800 | 4,292,796 | 1,537 | | 和山郡一条町大字谷川5番地 谷 大 介 | |
| | 67 | 田 | 田 | 1,702 | 4 | 4,595,400 | 5,015,124 | 1,613 | 賃借権 | 和山郡一条町大字古川6番地 石 井 真 由 | 高島市秋田3丁目5番7号 川島県農業公社 和山郡一条町大字谷川5番地 谷 大 介 |
| | 83 | 田 | 田 | 1,175 | 4 | 3,172,500 | 3,462,262 | 1,113 | (登) 根抵当権 | 同 上 | |
| | 31 | 田 | 田 | 1,354 | 5 | 3,520,400 | 3,854,305 | 1,283 | | 和山郡一条町大字谷川7番地 田 中 公 一 | |
| | 33 | 田 | 田 | 1,399 | 4 | 3,777,300 | 4,122,302 | 1,325 | | 同 上 | |
| 無 | 84 | 畑 | 畑 | 1,601 | 8 | 3,682,300 | 4,077,117 | 1,517 | | 同 上 | |
| | 16 | 田 | 田 | 1,304 | 6 | 3,260,000 | 3,581,575 | 1,235 | | 和山郡一条町大字谷川9番地 中 村 学 | |
| | 32 | 田 | 田 | 1,413 | 5 | 3,673,800 | 3,814,119 | | | 同 上 | |
| | | | | 569 | | 1,479,400 | 1,619,719 | 539 | | | |
| | 計 | | | 11,570 | | 29,574,500 | 32,219,600 | 10,162 | | | |
| 内 訳 | | 田 | 田 | 9,969 | | 25,892,200 | 28,142,483 | 8,645 | | | |
| | | 畑 | 畑 | 1,601 | | 3,682,300 | 4,077,117 | 1,517 | | | |
| | 第1号道路 | 公衆用道路 | 道 路 | 1,425 | | | | | | 和 山 郡 一 条 町 | |
| | 第2号道路 | 公衆用道路 | 道 路 | 1,042 | | | | | | 同 上 | |
| | 第3号水路 | 用悪水路 | 水 路 | 472 | | | | | | 同 上 | |
| | 第4号水路 | 用悪水路 | 水 路 | 491 | | | | | | 同 上 | |
| | 計 | | | 3,430 | | | | | | | |
| | 合 計 | | | 15,000 | | 29,574,500 | 32,219,600 | 10,162 | | | |

4. 換地の明細(大字、字名は換地図参照)

| 地番 | 地目 | 用途 | 地積(m ²) | 評定 | | 所有者の氏名 | 農地中間管理権設定者の名称 耕作者の氏名 |
|-----|-------|---------|---------------------|----|------------|-----------------------|-------------------------|
| | | | | 等位 | 価額(円) | | |
| 56 | 田 | 田 | 1,213 | 2 | 3,517,700 | 谷 大 介 | |
| 51 | 田 | 田 | 1,239 | 2 | 3,593,100 | 石 井 真 由 | |
| 55 | 田 | 田 | 1,781 | 1 | 5,343,000 | 同 上 | 川島県農業公社 谷 大 介 |
| 95 | 田 | 田 | 2,733 | 1 | 8,199,000 | 田 中 公 一 | |
| 99 | 畑 | 畑 | 1,078 | 3 | 3,018,400 | 同 上 | |
| 53 | 田 | 田 | 2,118 | 1 | 6,354,000 | 中 村 学 | |
| 小 計 | | | 10,162 | | 30,025,200 | | |
| 52 | 畑 | 畑 | 844 | 5 | 2,194,400 | 和山郡一条町大字平沢3番地 中 西 広 秋 | |
| 98 | 宅 地 | 農業用揚水機場 | 1,310.00 | | | 杉本市西区桜井25番地 大沼土地改良区 | |
| 計 | | | 12,316 | | 32,219,600 | | |
| 内 訳 | 田 | 田 | 9,084 | | 27,006,800 | | |
| | 畑 | 畑 | 1,922 | | 5,212,800 | | |
| | 宅 地 | 農業用揚水機場 | 1,310.00 | | | | |
| 54 | 公衆用道路 | 道 路 | 935 | | | 和 山 郡 一 条 町 | |
| 97 | 公衆用道路 | 道 路 | 1,128 | | | 同 上 | |
| 96 | 用悪水路 | 水 路 | 621 | | | 同 上 | |
| 計 | | | 2,684 | | | | |
| 合 計 | | | 15,000 | | 32,219,600 | | |

〔別紙 2〕

登記事項証明書

| 表題部 (土地の表示) | | 調製 | 平成5年6月16日 | 不動産番号 | 000000000000 |
|-------------|---------------|------|-----------|--|--------------|
| 地図番号 | 余白 | 筆界特定 | 余白 | | |
| 所在 | 中島郡宮木町大字山本字近東 | | | 余白 | |
| ①地番 | ②地目 | ③地積 | ㎡ | 原因及びその日付〔登記の日付〕 | |
| 15番1 | 田 | 554 | | 余白 | |
| 余白 | 余白 | 余白 | | 昭和63年法務省令第37号附則第2条第2項の規定により移記 平成5年6月16日 | |
| 所有者 | 上多貴助 | | | | |

| 表題部 (土地の表示) | | 調製 | 平成5年6月16日 | 不動産番号 | 000000000000 |
|-------------|---------------|------|-----------|--|--------------|
| 地図番号 | 余白 | 筆界特定 | 余白 | | |
| 所在 | 中島郡宮木町大字山本字近東 | | | 余白 | |
| ①地番 | ②地目 | ③地積 | ㎡ | 原因及びその日付〔登記の日付〕 | |
| 37番 | 田 | 567 | | 余白 | |
| 余白 | 余白 | 576 | | ③錯誤 〔平成3年2月5日〕 | |
| 余白 | 余白 | 余白 | | 昭和63年法務省令第37号附則第2条第2項の規定により移記 平成5年6月16日 | |

| 権利部 (甲区) (所有権に関する事項) | | | |
|----------------------|-------|----------------------|---|
| 順位番号 | 登記の目的 | 受付年月日・受付番号 | 権利者その他の事項 |
| 1 | 所有権移転 | 大正12年4月10日 第3249号 | 原因 大正12年4月10日売買 所有者 中島郡宮木町大字山本字赤木58番地 小林吉三 順位2番の登記を移記 |
| 付記1号 | 買戻特約 | 大正12年4月10日 第3249号 | 原因 大正12年4月10日特約 期間 大正12年4月10日より3年 買戻権者 中島郡宮木町大字山本字赤木77番地 の2 東山重朗 順位2番付記1号の登記を移記 |
| | 余白 | 余白 | 昭和63年法務省令第37号附則第2条第2項の規定により移記 平成5年6月16日 |
| 2 | 所有権移転 | 平成20年3月11日 第1845号 | 原因 昭和39年7月3日小林茂相続平成17 年8月25日相続 所有者 中島郡宮木町大字山本字赤木58番地 小林茂一 代位者 ○○県 代位原因 土地改良登記令第2条第5号 |

これは登記記録に記載されている事項の全部を証明した書面である。ただし、登記記録の甲区及び乙区に記載されている事項はない。

* 下線のあるものは抹消事項であることを示す。

整理番号 ○○○○○○

1 / 1

6

* 下線のあるものは抹消事項であることを示す。

整理番号 ○○○○○○

1 / 1

| 表題部 (土地の表示) | | 調製 | 平成5年6月16日 | 不動産番号 | 000000000000 |
|-------------|---------------|------|-----------|--|--------------|
| 地図番号 | 余白 | 筆界特定 | 余白 | | |
| 所在 | 中島郡宮木町大字山本字近東 | | | 余白 | |
| ①地番 | ②地目 | ③地積 | ㎡ | 原因及びその日付〔登記の日付〕 | |
| 46番 | 畑 | | 567 | 余白 | |
| 46番1 | 余白 | | 356 | ①③46番1、46番2に分筆 〔平成2年9月18日〕 | |
| 余白 | 余白 | 余白 | | 昭和63年法務省令第37号附則第2条第2項の規定により移記 平成5年6月16日 | |
| 余白 | 余白 | | 387 | ③47番3を合筆 〔平成7年5月22日〕 | |

| 権利部 (甲区) (所有権に関する事項) | | | |
|----------------------|-------------|-----------------------|--|
| 順位番号 | 登記の目的 | 受付年月日・受付番号 | 権利者その他の事項 |
| 1 | 所有権移転 | 昭和58年10月20日 第6262号 | 原因 昭和57年1月22日相続 所有者 中島郡宮木町大字山本字大木78番地 木元四郎 順位3番の登記を移記 |
| | 余白 | 余白 | 昭和63年法務省令第37号附則第2条第2項の規定により移記 平成5年6月16日 |
| 2 | 合併による所有権登記 | 平成7年5月22日 第3243号 | 所有者 中島郡宮木町大字山本字大木78番地 木元四郎 |
| 3 | 所有権移転 | 平成9年7月30日 第5786号 | 原因 平成9年6月11日売買 所有者 中島郡宮木町大字山本字大仲31番地 大山二郎 |
| 付記1号 | 3番登記名義人氏名更正 | 平成9年8月18日 第5817号 | 原因 錯誤 氏名 大山二郎 |

| 権利部 (乙区) (所有権以外の権利に関する事項) | | | |
|---------------------------|-------|----------------------|---|
| 順位番号 | 登記の目的 | 受付年月日・受付番号 | 権利者その他の事項 |
| 1 | 地上権設定 | 平成15年9月10日 第6536号 | 原因 平成15年8月1日設定 目的 流域下水道管渠の設置 範囲 東京湾平均海面の上70・00mから同 海面の上77・50mの間 存続期間 流域下水道管渠の存続する期間 地代 無料 特約 流域下水道管渠の保守運営のための土地 立入または通行、もしくは使用の容認、なら びに当該管渠の土地に建造物の築造、爆発性 、引火性を有する危険物の製造、取扱いおよ び貯蔵、当該管渠に支障となる工作物の設置 、立竹木の育成、その他当該管渠に支障とな る一切の行為の禁止 地上権者 中島郡宮木町 |

| 表題部 (土地の表示) | | 調製 | 平成5年6月16日 | 不動産番号 | 000000000000 |
|-------------|---------------|------|-----------|--|--------------|
| 地図番号 | 余白 | 筆界特定 | 余白 | | |
| 所在 | 中島郡宮木町大字山丘字田島 | | | 余白 | |
| ①地番 | ②地目 | ③地積 | ㎡ | 原因及びその日付〔登記の日付〕 | |
| 68番 | 田 | | 3556 | 余白 | |
| 余白 | 余白 | 余白 | | 昭和63年法務省令第37号附則第2条第2項の規定により移記 平成5年6月16日 | |
| 68番1 | 余白 | | 567 | ①③68番1、68番3に分筆 〔平成6年5月18日〕 | |
| 余白 | 雑種地 | 余白 | | ②平成8年2月1日変更 〔平成8年3月11日〕 | |

| 権利部 (甲区) (所有権に関する事項) | | | |
|----------------------|-------------|----------------------|---|
| 順位番号 | 登記の目的 | 受付年月日・受付番号 | 権利者その他の事項 |
| 1 | 所有権移転 | 平成3年2月12日 第850号 | 原因 平成2年10月9日相続 所有者 中島郡宮木町大字山丘字日高63番地 山谷忠男 順位3番の登記を移記 |
| | 余白 | 余白 | 昭和63年法務省令第37号附則第2条第2項の規定により移記 平成5年6月16日 |
| 2 | 所有権移転請求権仮登記 | 平成9年6月25日 第4730号 | 原因 平成9年6月8日売買予約 権利者 中島郡宮木町大字山本字小野25番地 石川芳生 |
| | 所有権移転 | 平成10年3月9日 第1665号 | 原因 平成10年2月15日売買 所有者 中島郡宮木町大字山本字小野25番地 石川芳生 |
| 付記1号 | 2番登記名義人表示変更 | 平成15年4月10日 第2223号 | 原因 平成15年4月1日住所移転 住所 中島郡宮木町大字山本字小野37番地2 |

| 権利部 (乙区) (所有権以外の権利に関する事項) | | | |
|---------------------------|-------|-----------------------|--|
| 順位番号 | 登記の目的 | 受付年月日・受付番号 | 権利者その他の事項 |
| 1 | 地役権設定 | 平成18年11月15日 第8787号 | 原因 平成18年9月1日設定 目的 電線の支持物を除く電線路を施設すること及びその保守運営のための土地の立入、もしくは通行の認容ならびに、当該電線路の最下垂時における電線の高さから3・75mを控除した高さを超えた建造物および工作物の築造、爆発性、可燃性を有する危険物の製造、取扱いおよび貯蔵、電線路に支障となる立竹木の育成、その他電線路に支障となる一切の行為の禁止 範囲 西側123㎡ 要役地 東西市南北町山田123番4 地役権図面第12号 |

| 表題部 (土地の表示) | | 調製 | 平成5年6月16日 | 不動産番号 | 000000000000 |
|-------------|---------------|------|----------------|--|--------------|
| 地図番号 | [余白] | 筆界特定 | [余白] | | |
| 所在 | 中島郡宮木町大字山丘字田島 | | | [余白] | |
| ①地番 | ②地目 | ③地積 | m ² | 原因及びその日付【登記の日付】 | |
| 82番3 | 畑 | | 675 | 82番から分筆 [昭和63年10月11日] | |
| [余白] | [余白] | [余白] | | 昭和63年法務省令第37号附則第2条第2項の規定により移記 平成5年6月16日 | |

| 権利部 (甲区) (所有権に関する事項) | | | |
|----------------------|-------------|----------------------|--|
| 順位番号 | 登記の目的 | 受付年月日・受付番号 | 権利者その他の事項 |
| 1 | 所有権移転 | 昭和53年7月7日 第4865号 | 原因 昭和51年9月19日相続 共有者 中島郡宮木町大字山本字小田77番地 持分3分の1 村西和枝 中島郡宮木町大字山本字小田77番地 持分3分の2 村西昭男 順位3番の登記を移記 |
| 付記1号 | 1番登記名義人住所変更 | 平成18年5月12日 第3310号 | 原因 平成15年4月1日住所移転 共有者村西昭男の住所 大北市大畑町山畑46番地 |
| | [余白] | [余白] | 昭和63年法務省令第37号附則第2条第2項の規定により移記 平成5年6月16日 |
| 2 | 共有者全員持分全部移転 | 平成25年11月7日 第8753号 | 原因 平成25年9月13日売買 所有者 中島郡宮木町大字村本字吉田83番地 5 竹田良太 |

| 権利部 (乙区) (所有権以外の権利に関する事項) | | | |
|---------------------------|-----------|---------------------|---|
| 順位番号 | 登記の目的 | 受付年月日・受付番号 | 権利者その他の事項 |
| 1 | 根抵当権設定仮登記 | 平成27年6月5日 第5751号 | 原因 平成27年4月19日設定 極度額 金〇〇万円 債権の範囲 金銭消費貸借取引 手形債権 小切手債権 債務者 中島郡宮木町大字村本字吉田83番地 5 竹田良太 権利者 東西市南北町山谷12番地 南北信用金庫 |
| | [余白] | [余白] | [余白] |

| 表題部 (土地の表示) | | 調製 | 平成5年6月16日 | 不動産番号 | 000000000000 |
|-------------|---------------|------|----------------|--|--------------|
| 地図番号 | [余白] | 筆界特定 | [余白] | | |
| 所在 | 中島郡宮木町大字山丘字田島 | | | [余白] | |
| ①地番 | ②地目 | ③地積 | m ² | 原因及びその日付【登記の日付】 | |
| 99番2 | 田 | | 456 | 99番から分筆 [昭和45年5月21日] | |
| [余白] | 宅地 | | 45600 | ②③年月日不詳地目変更 [昭和50年7月21日] | |
| [余白] | [余白] | [余白] | | 昭和63年法務省令第37号附則第2条第2項の規定により移記 平成5年6月16日 | |

| 権利部 (甲区) (所有権に関する事項) | | | |
|----------------------|-------------|-----------------------|--|
| 順位番号 | 登記の目的 | 受付年月日・受付番号 | 権利者その他の事項 |
| 1 | 所有権移転 | 昭和56年11月24日 第7890号 | 原因 昭和56年3月20日相続 所有者 中島郡宮木町大字山丘字田島99番地 2 林田太郎 順位3番の登記を移記 |
| | [余白] | [余白] | 昭和63年法務省令第37号附則第2条第2項の規定により移記 平成5年6月16日 |
| 2 | 所有権移転 | 平成6年5月10日 第3569号 | 原因 平成5年7月3日相続 共有者 中島郡宮木町大字山丘字田島99番地2 持分6分の5 林田由子 中島郡宮木町大字山丘字田島99番地2 持分6分の1 林田友江 |
| 付記1号 | 2番登記名義人表示変更 | 平成7年7月7日 第4345号 | 原因 平成7年5月20日住所移転 共有者林田友江の住所 東西市南北町西山124番地 |
| 付記2号 | 2番登記名義人表示変更 | 平成13年5月7日 第2323号 | 原因 平成13年3月25日氏名変更 共有者林田友江の氏名 仲多友江 |
| 3 | 林田由子持分一部移転 | 平成18年2月8日 第833号 | 原因 平成18年1月22日売買 共有者 東西市南北町西山124番地 持分6分の3 仲多周平 |

| 権利部 (乙区) (所有権以外の権利に関する事項) | | | |
|---------------------------|--------|----------------------|--|
| 順位番号 | 登記の目的 | 受付年月日・受付番号 | 権利者その他の事項 |
| 1 | 根抵当権設定 | 昭和57年6月30日 第5566号 | 原因 昭和57年6月6日設定 極度額 金〇〇万円 債権の範囲 手形貸付取引 消費貸借取引 手形債権 小切手債権 債務者 中島郡宮木町大字山丘字田島99番地 2 林田太郎 根抵当権者 中島郡宮木町大字山本字宮1番地 宮木町農業協同組合 共同担保 目録(イ)第777号 順位3番の登記を移記 |

* 下線のあるものは抹消事項であることを示す。

* 下線のあるものは抹消事項であることを示す。

| 順位番号 | 登記の目的 | 受付年月日・受付番号 | 権利者その他の事項 |
|------|------------|-----------------------|---|
| 付記1号 | 1番根抵当権元本確定 | 昭和59年10月22日 第6543号 | 原因 昭和59年8月1日確定 順位3番付記1号の登記を移記 |
| 付記2号 | 1番根抵当権移転 | 昭和59年10月22日 第6544号 | 原因 昭和59年10月1日債権譲渡 根抵当権者 東西市南北町山谷12番地 南北信用金庫 順位3番付記2号の登記を移記 |
| | 余白 | 余白 | 昭和63年法務省令第37号附則第2条第2項 の規定により移記 平成5年6月16日 |
| 2 | 抵当権設定 | 平成18年5月8日 第3230号 | 原因 平成18年4月16日金銭消費貸借同日 設定 債権額 金〇〇万円 利息 年〇・〇〇% (年365日日割計算) 損害金 年〇〇・〇〇% (年365日日割計算) 連帯債務者 中島郡宮木町大字山丘字田島99番地2 林田由子 東西市南北町西山124番地 仲多友江 東西市南北町西山124番地 仲多周平 抵当権者 東西市南北町東西1番地 東西銀行株式会社 共同担保 目録(ウ)第1221号 |

| 表題部 (土地の表示) | | 調製 | 平成5年6月16日 | 不動産番号 | 000000000000 |
|-------------|---------------|------|-----------|--|--------------|
| 地図番号 | 余白 | 筆界特定 | 余白 | | |
| 所在 | 中島郡宮木町大字山丘字田島 | | | 余白 | |
| ①地番 | ②地目 | ③地積 | ㎡ | 原因及びその日付〔登記の日付〕 | |
| 123番4 | 畑 | | 678 | 123番2から分筆 〔平成2年1月22日〕 | |
| 余白 | 余白 | 余白 | | 昭和63年法務省令第37号附則第2条第2項 の規定により移記 平成5年6月16日 | |
| 余白 | 余白 | | 786 | ③124番3を合筆 〔平成6年4月21日〕 | |

| 権利部 (甲区) (所有権に関する事項) | | | |
|----------------------|-------------|----------------------|--|
| 順位番号 | 登記の目的 | 受付年月日・受付番号 | 権利者その他の事項 |
| 1 | 所有権移転 | 昭和63年6月8日 第5321号 | 原因 昭和62年12月12日相続 所有者 中島郡宮木町大字山丘字田島137番 地2 森山一郎太 順位3番の登記を移記 |
| | 余白 | 余白 | 昭和63年法務省令第37号附則第2条第2項 の規定により移記 平成5年6月16日 |
| 2 | 合併による所有権登記 | 平成6年4月21日 第2775号 | 所有者 中島郡宮木町大字山丘字田島137番 地2 森山一郎太 |
| 3 | 所有権移転請求権仮登記 | 平成15年3月25日 第1520号 | 原因 平成15年3月2日売買予約 権利者 中島郡宮木町大字山丘字田島37番地 下北克美 |
| | 余白 | 余白 | 余白 |
| 4 | 所有権移転 | 平成21年2月9日 第1321号 | 原因 平成20年6月21日相続 共有者 中島郡宮木町大字山丘字田島137番地2 持分4分の3 森山花子 中島郡宮木町大字山丘字田島137番地2 持分4分の1 森山太一 |
| 付記1号 | 4番登記名義人住所変更 | 平成23年2月21日 第1234号 | 原因 平成23年2月1日住所移転 共有者森山太一の住所 東西市南北町南田1 32番地 |

〔別紙 3〕

改 製 原 戸 籍 謄 本
全 部 事 項 証 明 書

| | | | | | | | | | |
|---|--|------------------|--|--|--|--|-------------------|--|--|
| <p>本籍 山畑町 ○○縣川森郡山畑村大字平谷字大谷拾七番地</p> | | | | | | | | | |
| <p>本籍二於テ出生父山原元活届出明治参拾参年五月八日受附入籍印 大正拾年九月五日前戸主元活死亡に因り家督相続届出同月式拾六日受附印 村山たみト婚姻届出大正拾参年八月七日受附印 昭和式拾九年拾月壹日行政区画変更につき同日本籍欄中「山畑町」と更正職務執行者印 昭和参拾貳年法務省令第二十七号により昭和参拾参年四月壹日日本戸籍改製印 昭和三拾貳年法務省令第二十七号により昭和参拾九年七月七日あらたに戸籍を編製したため本戸籍消除印</p> | | | | | | | | | |
| <p>川森郡山畑村大字平谷字大谷参拾八番地戸主村山友活参女大正拾参年八月七日山原活夫ト婚姻届出同日入籍印</p> | | | | | <p>本籍二於テ出生父山原活夫届出昭和貳年参月式拾参日受附入籍印 川田美夫と婚姻夫の氏を称する旨届出昭和参拾年九月七日受附川森郡山畑村大字山谷字切山四拾五番地に新戸籍編製につき除籍印</p> | | | | |
| <p>妻 長女</p> | | | | | <p>主 戸 前</p> | | | | |
| <p>出生</p> | | <p>昭和貳年参月式拾日</p> | | | <p>出生</p> | | <p>明治参拾参年五月七日</p> | | |
| <p>母</p> | | <p>父</p> | | | <p>母</p> | | <p>父</p> | | |
| <p>たみ</p> | | <p>山原活夫</p> | | | <p>なか</p> | | <p>村山友活</p> | | |
| <p>長女</p> | | <p>参女</p> | | | <p>たみ</p> | | <p>山原元活</p> | | |
この謄本は、原戸籍の原本と相違ないことを認証する。

| | | | | | | | | | | | | | | | | | | | | | | | | | | |
|--|--|--|--|--|--|--|--|--|--|--|--|---|--|--|----------|--|--|----------|--|--|----|--|--|------|--|--|
| | | | | | | | | | | | | <p>本籍ニ於テ出生父山原浩夫届出昭和五年六月九日受附入籍印</p> <p>上畑信子と婚姻夫の氏を称する旨届出昭和参拾六年七月式拾壹日 受附川森郡山畑町大字平谷字大谷拾七番地に新戸籍編製につき除籍印</p> | | | | | | | | | | | | | | |
| | | | | | | | | | | | | 女 式 | | | | | | 男 長 | | | | | | | | |
| | | | | | | | | | | | | 母 | | | 父 | | | 出生 | | | 母 | | | 父 | | |
| | | | | | | | | | | | | たみ | | | 山原浩夫 | | | 昭和五年六月六日 | | | たみ | | | 山原浩夫 | | |
| | | | | | | | | | | | | 幸 江 | | | | | | 竹 夫 | | | | | | | | |
| | | | | | | | | | | | | 式女 | | | | | | | | | 長男 | | | | | |
| | | | | | | | | | | | | 出生 | | | 昭和八年八月拾日 | | | | | | | | | | | |

改製原戸籍

平成六年法務省令第五十一号附則第二条第一項
による改製につき平成拾七年七月九日消除㊦

| | | | | | | | | | | | |
|--|--|--|--|--|--|--|--|--|--|--|--|
| <p>本籍 〇〇県川森郡山畑町大字平谷字大谷拾七番地</p> | | | | | | | | | | <p>氏名 山原竹夫</p> | |
| <p>婚姻の届出により昭和参拾六年七月式拾壹日夫婦につき本戸籍編製㊦</p> | | | | | | | | | | | |
| <p>昭和五年六月六日川森郡山畑村大字平谷字大谷拾七番地で出生父山原治夫届出同月九日受附入籍㊦</p> | | | | | | | | | | <p>父 山原 治夫</p> | |
| <p>治夫届出同月九日受附入籍㊦</p> | | | | | | | | | | <p>母 たみ</p> | |
| <p>昭和参拾六年七月式拾壹日上畑信子と婚姻届出川森郡山畑町大字平谷字大谷拾七番地山原治夫戸籍より入籍㊦</p> | | | | | | | | | | <p>夫 竹 夫</p> | |
| <p>昭和五拾参年八月式拾日午前九時式拾分川森郡山畑町で死亡同月式拾壹日親族山原信子届出除籍㊦</p> | | | | | | | | | | <p>生出 昭和五年六月六日</p> | |
| <p>昭和八年拾壹月七日川森郡山畑村大字山谷字海谷参拾五番地で出生父上畑雄一届出同月八日受附入籍㊦</p> | | | | | | | | | | <p>父 上畑 雄一</p> | |
| <p>昭和参拾六年七月式拾壹日山原竹夫と婚姻届出川森郡山畑町大字山谷字海谷参拾五番地上畑雄一戸籍より同日入籍㊦</p> | | | | | | | | | | <p>母 良子</p> | |
| <p>昭和五拾参年八月式拾日夫死亡</p> | | | | | | | | | | <p>妻 信子</p> | |
| <p>昭和参拾九年拾月八日本籍で出生父山原竹夫届出同月九日受附入籍㊦</p> | | | | | | | | | | <p>父 山原 竹夫</p> | |
| <p>木丘利子と婚姻夫の氏を称する旨届出昭和六拾参年拾壹月七日受附川森郡山畑町大字平谷字大谷拾七番地に新戸籍編製につき除籍㊦</p> | | | | | | | | | | <p>母 信子</p> | |
| <p>森郡山畑町大字平谷字大谷拾七番地に新戸籍編製につき除籍㊦</p> | | | | | | | | | | <p>男長</p> | |
| <p>信夫</p> | | | | | | | | | | <p>昭 和 参 拾 九 年 拾 月 八 日</p> | |

| 除 籍 | (1の1) | 全 部 事 項 証 明 |
|--|--|-------------|
| 本 籍 氏 名 | 〇〇県川森郡山畑町大字平谷字大谷17番地 山原 竹夫 | |
| 戸籍事項 戸籍改製 | 【改製日】平成17年7月9日 【改製事由】平成6年法務省令第51号附則第2条第1項による改製 | |
| 戸籍に記録されている者 <div data-bbox="103 531 248 563" style="border: 1px solid black; padding: 2px;">除 籍</div> | 【名】竹夫 【生年月日】昭和5年6月6日 【父】山原治夫 【母】山原たみ 【続柄】長男 | |
| 戸籍に記録されている者 <div data-bbox="103 722 248 754" style="border: 1px solid black; padding: 2px;">除 籍</div> | 【名】信子 【生年月日】昭和8年11月7日 【父】上畑雄一 【母】上畑良子 【続柄】長女 | |
| 身分事項 出 生 | 【出生日】昭和8年11月7日 【出生地】〇〇県川森郡山畑村 【届出日】昭和8年11月8日 【届出人】父 | |
| 死 亡 | 【死亡日】平成25年9月27日 【死亡時分】午前8時 【死亡地】〇〇県川森郡山畑町 【届出日】平成25年9月28日 【届出人】親族 山原利子 | |
| | 以下余白 | |

発行番号 〇〇〇〇〇

これは、除籍に記録されている事項の全部を証明した書面である。
〇〇年〇〇月〇〇日

改製原戸籍

平成六年法務省令第五十一号附則第二条第一項
による改製につき平成拾七年七月九日消除[㊟]

| | | | | | | | | | | | | | |
|--|--|--|--|--|--|--|--|--|--|--|--|------------------------------------|--|
| <p>婚姻の届出により昭和六拾参年拾壹月七日夫婦につ き本戸籍編製[㊟]</p> | | | | | | | | | | | | <p>本籍 〇〇県川森郡山畑町大字平谷字大谷拾七番地</p> | |
| <p>昭和参拾九年拾月八日川森郡山畑町大字平谷字大谷拾七番地で出生父 山原竹夫届出同月九日受附入籍[㊟]</p> | | | | | | | | | | | | <p>氏名 山原 信夫</p> | |
| <p>昭和六拾参年拾壹月七日木丘利子と婚姻届出川森郡山畑町大字平谷字 大谷拾七番地山原竹夫戸籍より入籍[㊟]</p> | | | | | | | | | | | | <p>父 山原 竹夫</p> | |
| <p>平成拾年七月参日午後五時五拾分川森郡山畑町で死亡同月四日親族山 原利子届出除籍[㊟]</p> | | | | | | | | | | | | <p>母 信子 男長</p> | |
| <p>昭和四拾壹年壹月九日川森郡山畑町大字山谷字切山参拾七番地で出生 父木丘明生届出同月拾日受附入籍[㊟]</p> | | | | | | | | | | | | <p>父 木丘 明生 女次</p> | |
| <p>昭和六拾参年拾壹月七日山原信夫と婚姻届出川森郡山畑町大字山谷字 切山参拾七番地木丘明生戸籍より入籍[㊟]</p> | | | | | | | | | | | | <p>妻 利子</p> | |
| <p>平成貳年四月拾四日本籍で出生父山原信夫届出同月拾五日受附入籍[㊟]</p> | | | | | | | | | | | | <p>父 山原 信夫 男長</p> | |
| <p>利男</p> | | | | | | | | | | | | <p>母 利子</p> | |
| <p>平成 貳 年 四 月 拾 四 日</p> | | | | | | | | | | | | <p>生 出</p> | |

平成五年六月拾弐日本籍で出生父山原信夫届出同月拾参日受附入籍印

山原信夫

利子

女長

友見

平成五年六月拾弐日

母 父

生出

母 父

生出

母 父

生出

この謄本は、原戸籍の原本と相違ないことを認証する。

| | |
|-----------------------|---|
| 本籍氏名 | 〇〇県川森郡山畑町大字平谷字大谷17番地 山原 信夫 |
| 戸籍事項 戸籍改製 | 【改製日】平成17年7月9日 【改製事由】平成6年法務省令第51号附則第2条第1項による改製 |
| 戸籍に記録されている者 除籍 | 【名】信夫 【生年月日】昭和39年10月8日 【父】山原竹夫 【母】山原信子 【続柄】長男 |
| 戸籍に記録されている者 除籍 | 【名】利子 【生年月日】昭和41年1月9日 【父】木丘明生 【母】木丘和美 【続柄】二女 |
| 身分事項 出生 | 【出生日】昭和41年1月9日 【出生地】〇〇県川森郡山畑町 【届出日】昭和41年1月10日 【届出人】父 |
| 戸籍に記録されている者 除籍 | 【名】利男 【生年月日】平成2年4月14日 【父】山原信夫 【母】山原利子 【続柄】長男 |
| 身分事項 出生 | 【出生日】平成2年4月14日 【出生地】〇〇県川森郡山畑町 【届出日】平成2年4月15日 【届出人】父 |
| 婚姻 | 【婚姻日】平成25年8月10日 【配偶者氏名】山川良恵 【新本籍】〇〇県川森郡山畑町大字平谷字大谷18番地2 【称する氏】夫の氏 |

発行番号 〇〇〇〇〇

以下次頁

| | |
|-----------------------|--|
| 戸籍に記録されている者 除籍 | 【名】友見 【生年月日】平成5年6月12日 【父】山原信夫 【母】山原利子 【続柄】長女 |
| 身分事項 出生 | 【出生日】平成5年6月12日 【出生地】〇〇県川森郡山畑町 【届出日】平成5年6月13日 【届出人】父 |
| 婚姻 | 【婚姻日】平成27年2月25日 【配偶者氏名】原一 【新本籍】〇〇県梅田市西区竹田町大竹357番地 【称する氏】夫の氏 |
| 以下余白 | |

発行番号 〇〇〇〇〇

これは、戸籍に記録されている事項の全部を証明した書面である。

〇〇年〇〇月〇〇日

改製原戸籍

平成六年法務省令第五十一号附則第二条第一項
による改製につき平成拾八年拾貳月拾六日消除

| | | | | | |
|---|--|-----------------------|--|------|--|
| 本籍 | | 〇〇県川森郡山畑町大字切谷字谷上参拾七番地 | | 石口年一 | |
| 婚姻の届出により平成六年参月貳拾五日夫婦につき | | 本戸籍編製 | | 氏名 | |
| 昭和四拾年拾壹月貳日川森郡山畑町大字切谷字谷上参拾七番地で出生 | | 父 | | 石口年雄 | |
| 父石口年雄届出同月参日受附入籍 | | 母 | | 敏子 | |
| 平成六年参月貳拾五日山原正子と婚姻届出川森郡山畑町大字切谷字谷上参拾七番地石口年雄戸籍より同日入籍 | | 夫 | | 年一 | |
| 昭和四拾四年貳月拾日川森郡山畑町大字平谷字大谷拾七番地で出生父山原竹夫届出同月拾貳日受附入籍 | | 父 | | 山原竹夫 | |
| 平成六年参月貳拾五日石口年一と婚姻届出川森郡山畑町大字平谷字大谷拾七番地山原竹夫戸籍より同日入籍 | | 妻 | | 正子 | |
| 昭和四拾四年貳月拾日川森郡山畑町大字平谷字大谷拾七番地で出生父山原竹夫届出同月拾貳日受附入籍 | | 母 | | 信子 | |
| 平成八年貳月貳拾貳日日本籍で出生父石口年一届出同月貳拾参日受附入籍 | | 父 | | 石口年一 | |
| 母 | | 正子 | | 女長 | |
| 宙美 | | 宙美 | | 宙美 | |
| 平成八年貳月貳拾貳日 | | 生 | | 生 | |

この謄本は、原戸籍の原本と相違ないことを認証する。

| | |
|--------------|--|
| 本籍氏名 | 〇〇県川森郡山畑町大字切谷字谷上37番地 石口 年一 |
| 戸籍事項 戸籍改製 | 【改製日】平成18年12月16日 【改製事由】平成6年法務省令第51号附則第2条第1項による改製 |
| 戸籍に記録されている者 | 【名】年一 【生年月日】昭和40年11月2日 【父】石口年雄 【母】石口敏子 【続柄】長男 |
| 身分事項 出生 | 【出生日】昭和40年11月2日 【出生地】〇〇県川森郡山畑町 【届出日】昭和40年11月3日 【届出人】父 |
| 婚姻 | 【婚姻日】平成6年3月25日 【配偶者氏名】山原正子 【従前戸籍】〇〇県川森郡山畑町大字切谷字谷上37番地 石口年雄 |
| 配偶者の死亡 | 【配偶者の死亡日】平成23年5月17日 |
| 戸籍に記録されている者 | 【名】正子 【生年月日】昭和44年2月10日 【父】山原竹夫 【母】山原信子 【続柄】長女 |
| 身分事項 出生 | 【出生日】昭和44年2月10日 【出生地】〇〇県川森郡山畑町 【届出日】昭和44年2月12日 【届出人】父 |
| 婚姻 | 【婚姻日】平成6年3月25日 【配偶者氏名】石口年一 【従前戸籍】〇〇県川森郡山畑町大字平谷字大谷17番地 山原竹夫 |
| 死亡 | 【死亡日】平成23年5月17日 【死亡時分】午前7時30分 【死亡地】〇〇県川森郡山畑町 |

発行番号 〇〇〇〇〇

以下次頁

| | |
|-------------|--|
| | 【届出日】平成23年5月18日 【届出人】親族 石口年一 |
| 戸籍に記録されている者 | 【名】宙美 【生年月日】平成8年2月22日 【父】石口年一 【母】石口正子 【続柄】長女 |
| 除籍 | |
| 身分事項 出生 | 【出生日】平成8年2月22日 【出生地】〇〇県川森郡山畑町 【届出日】平成8年2月23日 【届出人】父 |
| 婚姻 | 【婚姻日】平成29年2月22日 【配偶者氏名】大石一朗 【新本籍】〇〇県梅田市西区竹田町中竹123番地 【称する氏】夫の氏 |
| | 以下余白 |

発行番号 〇〇〇〇〇


これは、戸籍に記録されている事項の全部を証明した書面である。

〇〇年〇〇月〇〇日


〔別紙 4〕


相 続 関 係 説 明 図

(その1)

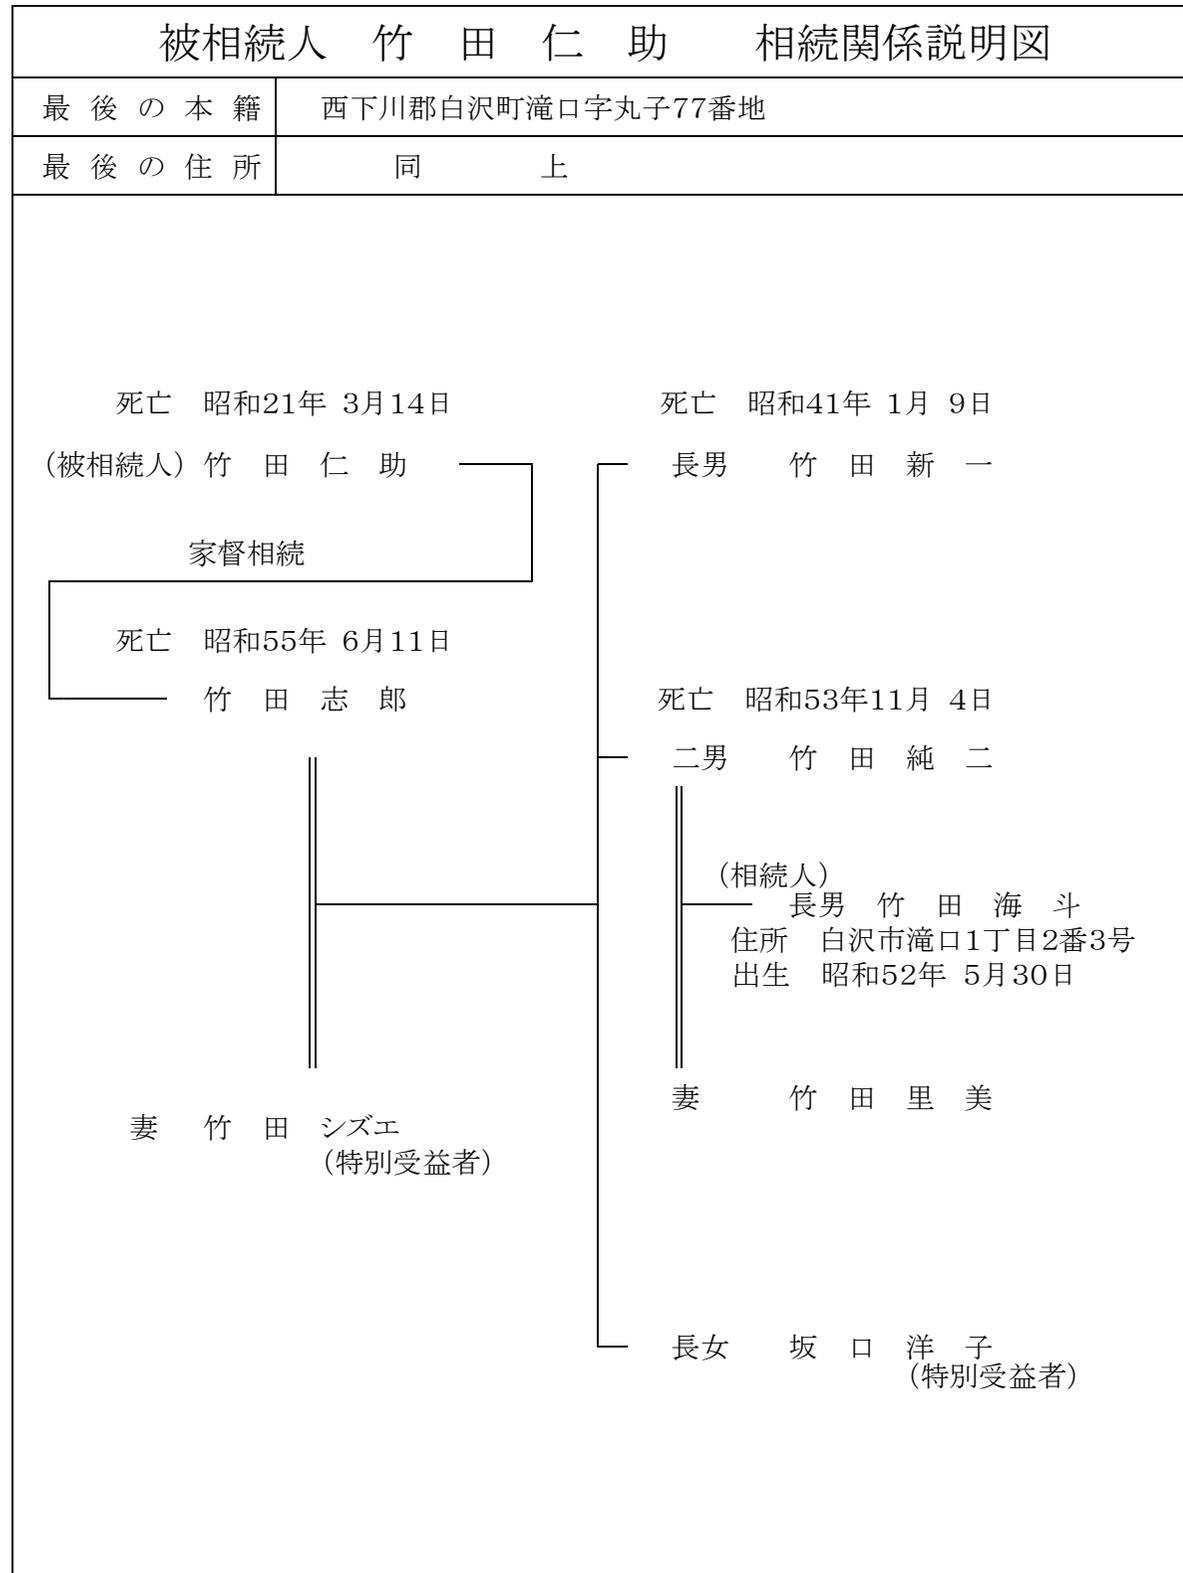

(その2)

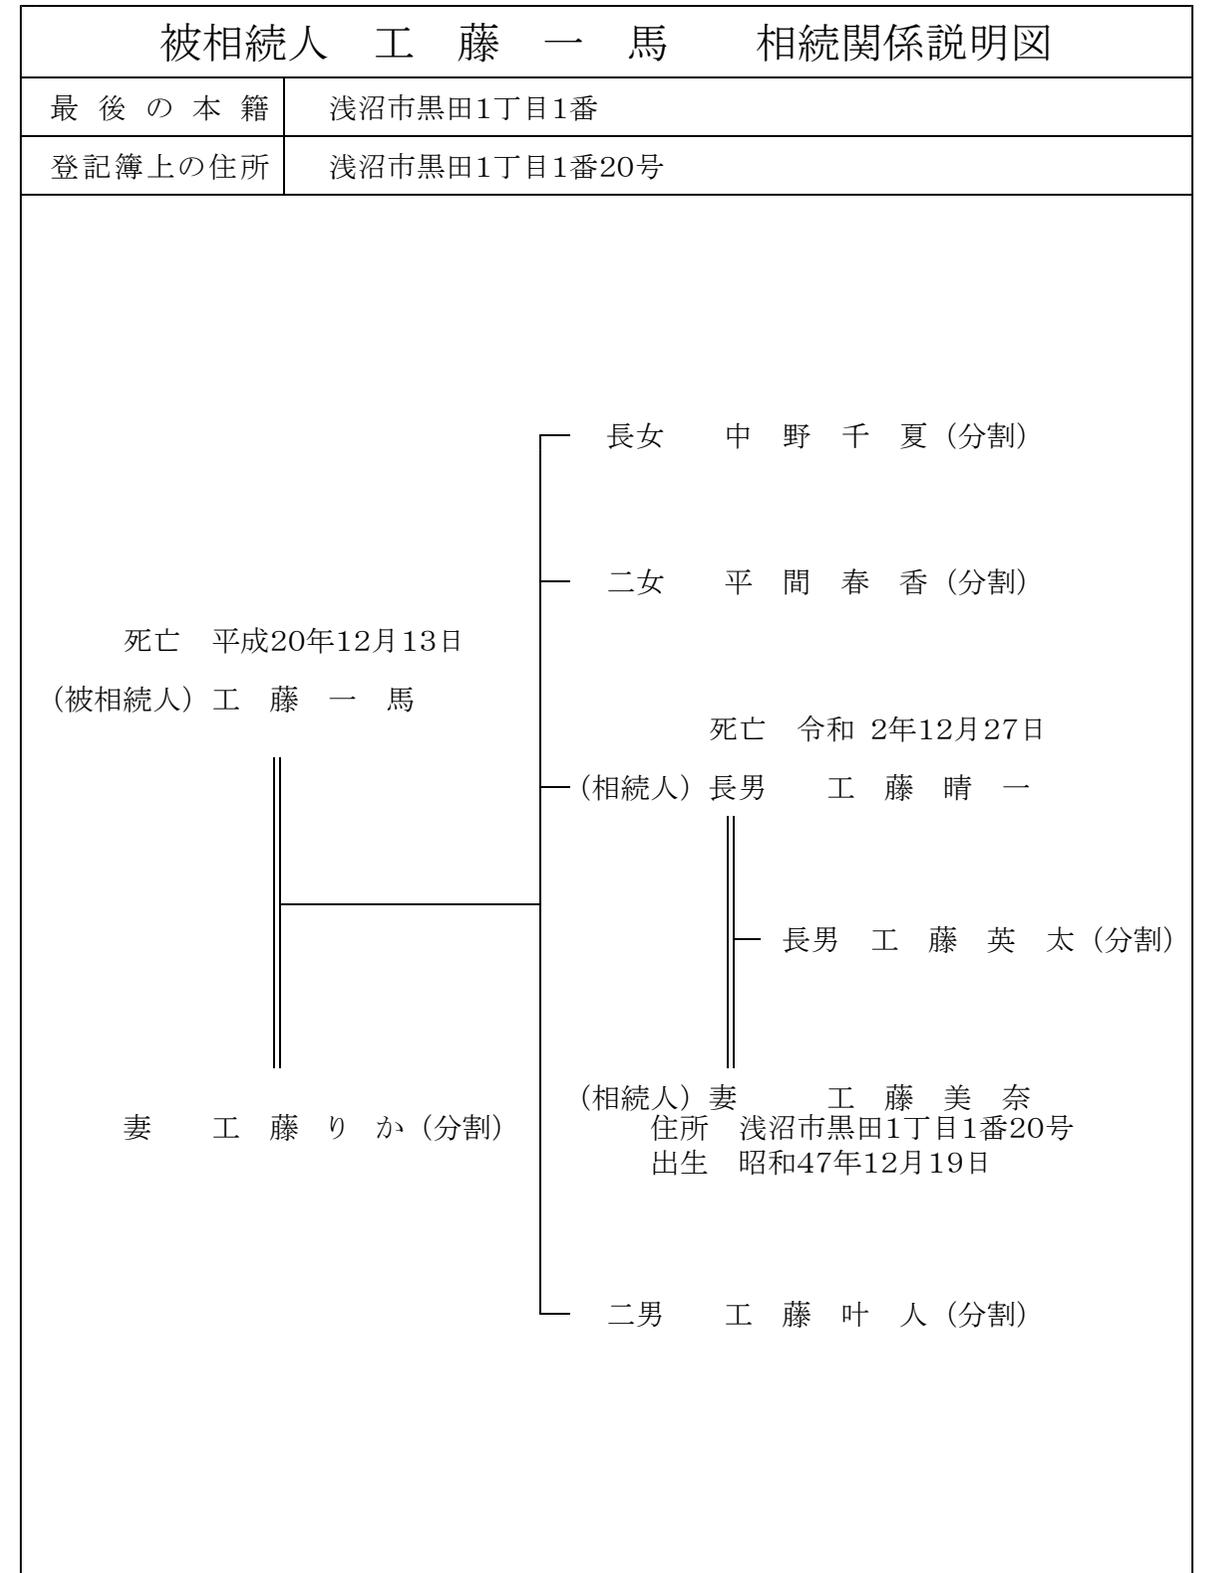

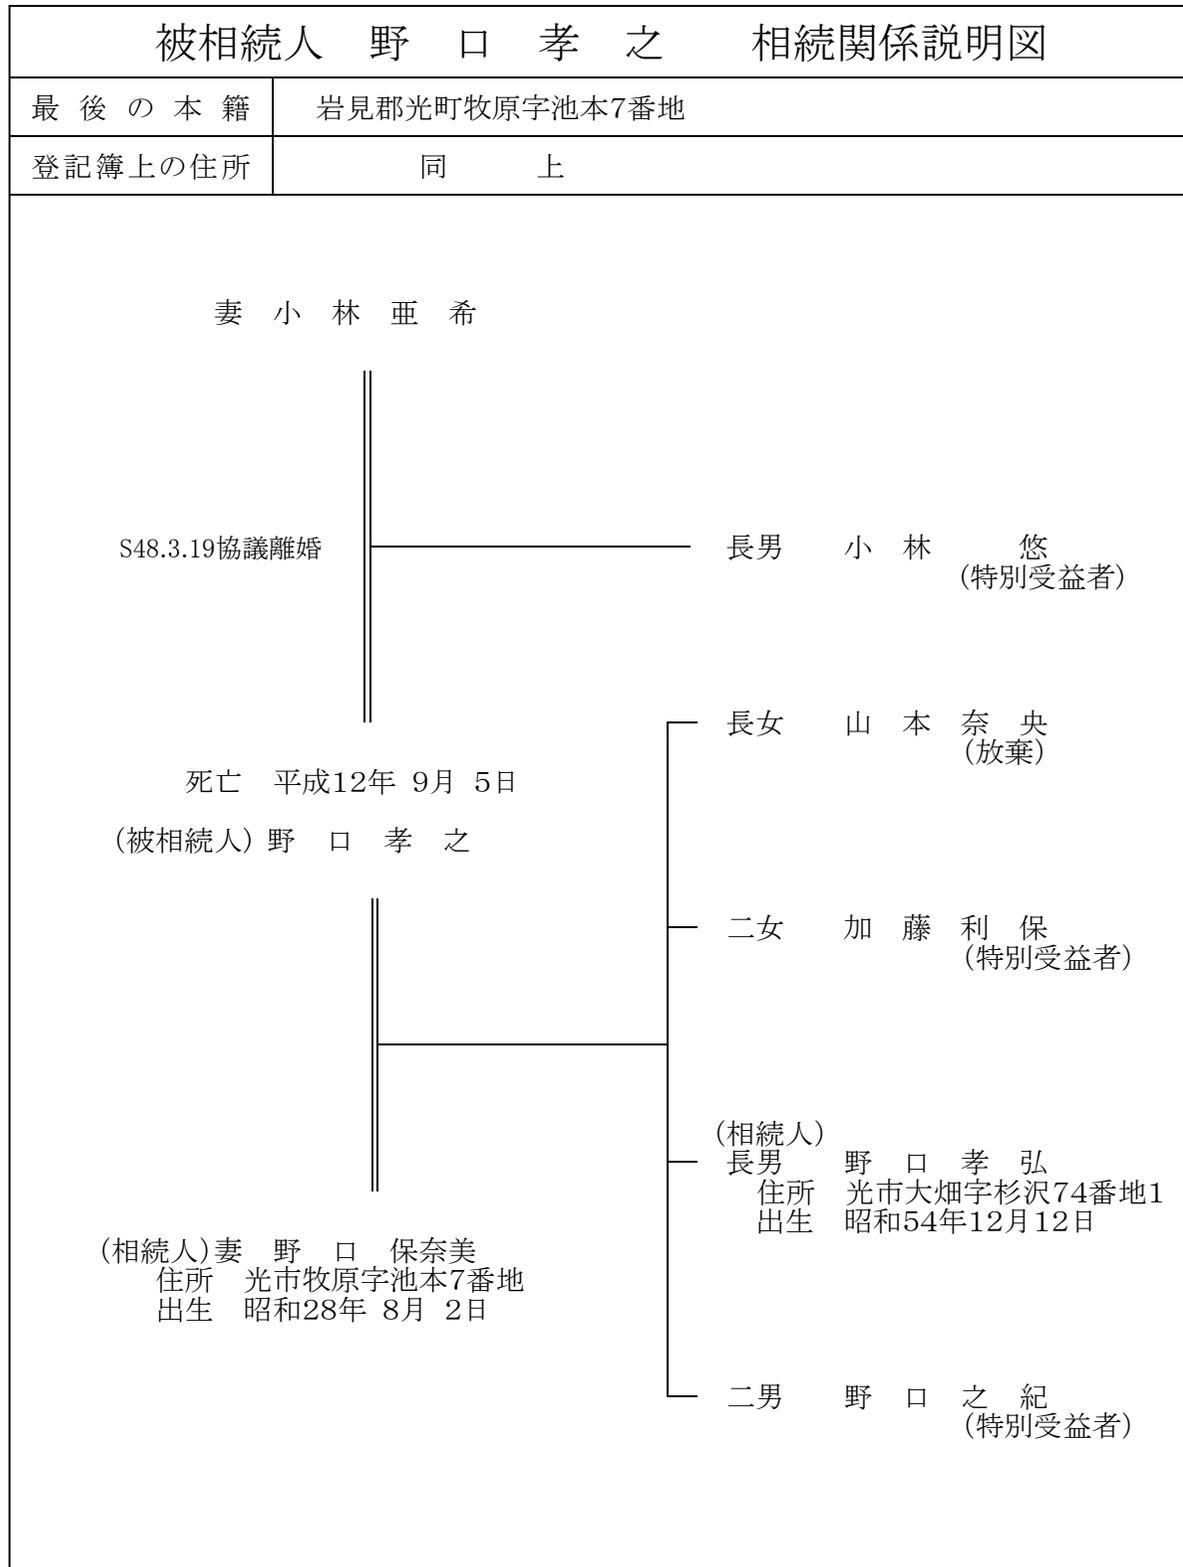

〔別紙 5〕

所有權登記名義人關係書類

不在籍証明書

証 明 書

(本 籍) 井口市沖津字沢向54番地1

(氏 名) 江 口 芽 衣
昭和42年 3月26日生

上記の者について、上記記載のところには、戸籍、原戸籍、除籍簿上に本籍の記載がないことを証明する。

〇〇年〇〇月〇〇日
〇〇県井口市長 〇〇 〇〇〇 **市長印**

※ 住民登録(住民基本台帳除票)上に記載がないことの不在住証明書も、上記と同じく受けているものとし省略する。

戸籍を証する書類

(その1)

(1の1) **個人事項証明**

| | |
|--------------|---|
| 本 籍 名 | 〇〇県井口市沖津字沢向54番地1 江 口 芽 依 |
| 戸籍事項 戸籍改製 | 【改製日】平成16年4月16日 【改製事由】平成6年法務省令第51号附則第2条第1項による改製 |
| 戸籍に記録されている者 | 【名】芽依 【生年月日】昭和42年3月26日 【配偶者区分】妻 【父】江口博 【母】江口里子 【続柄】長女 |
| 身分事項 出 生 | 【出生日】昭和42年3月26日 【出生地】〇〇県中浮田郡井口町 【届出日】昭和42年3月29日 【届出人】父 |
| 婚 姻 | 【婚姻日】平成5年4月30日 【配偶者氏名】中村友和 【従前戸籍】〇〇県井口市沖津字沢向54番地1 江口 博 |
| 以下余白 | |

発行番号000000
これは、戸籍中の一部の者について記録されている事項の全部を証明した書面である。

〇〇年〇〇月〇〇日
〇〇県井口市長 〇〇 〇〇〇 **市長印**

※ 住所は登記簿に記載された住所と同じとし、住所を証する書類は省略する。

戸籍の附票

| | | | |
|---------|--------------------------|-----------|-------------------------------|
| | | (1の1) | 附票の個人証明 |
| 氏名 | 本籍 | | |
| 元木 空 | 立元1丁目 〇〇県仲代市立元字原沢13番地 | | |
| 附票記録事由欄 | 平成22年10月 5日改製 | | |
| 名 | 住所 | 住所を定めた日 | 記録事項欄 |
| 空 | 〇〇県仲代市立元字原沢13番地 | 平成5年11月1日 | |
| | 〇〇県仲代市立元字原沢12番地 | 平成5年11月1日 | 平成28年4月1日 地番錯誤届出 |
| | 〇〇県仲代市立元1丁目12番地1 | 平成5年11月1日 | 平成30年7月10日 土地の名称及び地番 変更 |
| | | | |

発行番号000000

これは、戸籍の附票中の一部の者について記録されている事項の全部を証明した書面である。

〇〇年〇〇月〇〇日

〇〇県仲代市長 〇〇 〇〇〇

市長印

(その2)

住民票

| | | | | | |
|------|--|-------------|---------------|----------------|-----------------------------|
| | | 住民とな った日 | 平成5年 11月1日 | 住民票コード 個人番号 | 省 略 省 略 |
| 氏名 | 元木 空 | 続 | 世帯主 | 世帯 主 | 元木 空 |
| 生年月日 | 平成5年11月1日 | 性別 | 男 | 柄 | |
| 住所 | 仲代市立元1丁目12番地1 | | | 住所を定めた日 | 平5.11.1 届出年月日 平5.11.5 |
| 本籍 | 〇〇県仲代市立元字原沢13番地 〇〇県仲代市立元1丁目13番地 | | | 筆頭者 | 元木 空 |
| 従前転出 | 〇〇県仲代市立元字原沢12番地 平30.7.10 土地の名称地番変更により現住所修正 | | | | |
| | 平22.10. 5 改製により作成 | | | | |

この写しは、住民票の原本と相違ないことを証明する。

〇〇年〇〇月〇〇日

〇〇県仲代市長 〇〇 〇〇〇

市長印

[別紙6]

地積測量図

座標求積表（世界測地系）



| (A) 30-1 | | | | |
|----------|------|-------------|------------|-----------------------|
| 地 番 | NO | Xn | Yn | 距離 |
| | S334 | -144907.290 | -46875.915 | 36.459 |
| | S335 | -144912.056 | -46839.769 | 1.210 |
| | S371 | -144913.265 | -46839.824 | 24.351 |
| | S372 | -144937.614 | -46840.150 | 4.341 |
| | L3 | -144939.934 | -46843.819 | 7.044 |
| | L2 | -144937.385 | -46850.386 | 1.972 |
| | L1 | -144937.465 | -46852.356 | 3.307 |
| | S381 | -144934.161 | -46852.508 | 26.162 |
| | S392 | -144927.004 | -46877.672 | 3.182 |
| | S393 | -144923.826 | -46877.506 | 1.082 |
| | S394 | -144922.745 | -46877.450 | 15.531 |
| | 倍面積 | | | 1751.324409 |
| | 面 積 | | | 875.6622045 |
| | 地 積 | | | 875.66 m ² |

| (B) 30-3 | | | | |
|----------|------|-------------|------------|----------------------|
| 地 番 | NO | Xn | Yn | 距離 |
| | L1 | -144937.465 | -46852.356 | 1.972 |
| | L2 | -144937.385 | -46850.386 | 7.044 |
| | L3 | -144939.934 | -46843.819 | 3.154 |
| | S374 | -144941.456 | -46846.581 | 6.649 |
| | S375 | -144945.154 | -46852.107 | 7.693 |
| | 倍面積 | | | 68.769798 |
| | 面 積 | | | 34.3848990 |
| | 地 積 | | | 34.38 m ² |

| 地 番 | 30-1 | |
|-----|-------------|-----------|
| 公 簿 | 合計面積 | 誤差面積 |
| 902 | 910.0471035 | 8.0471035 |
| | 地 積 | 8.04 |

(測量精度区分 甲3 許容範囲を超える)
 許容値 = (0.10 + 0.02√902) √902 = 6.295m²

| 使用基準点（世界測地系） | | | |
|--------------|-------------|------------|------|
| 既知点の名称 | X座標 | Y座標 | 備考 |
| 四等三角点 蔵石 | -138472.245 | -29209.057 | みかげ石 |
| 基Ⅱ-3 | -144864.033 | -46786.190 | 金属標 |
| 基Ⅱ-5 | -144952.868 | -46951.294 | 金属標 |

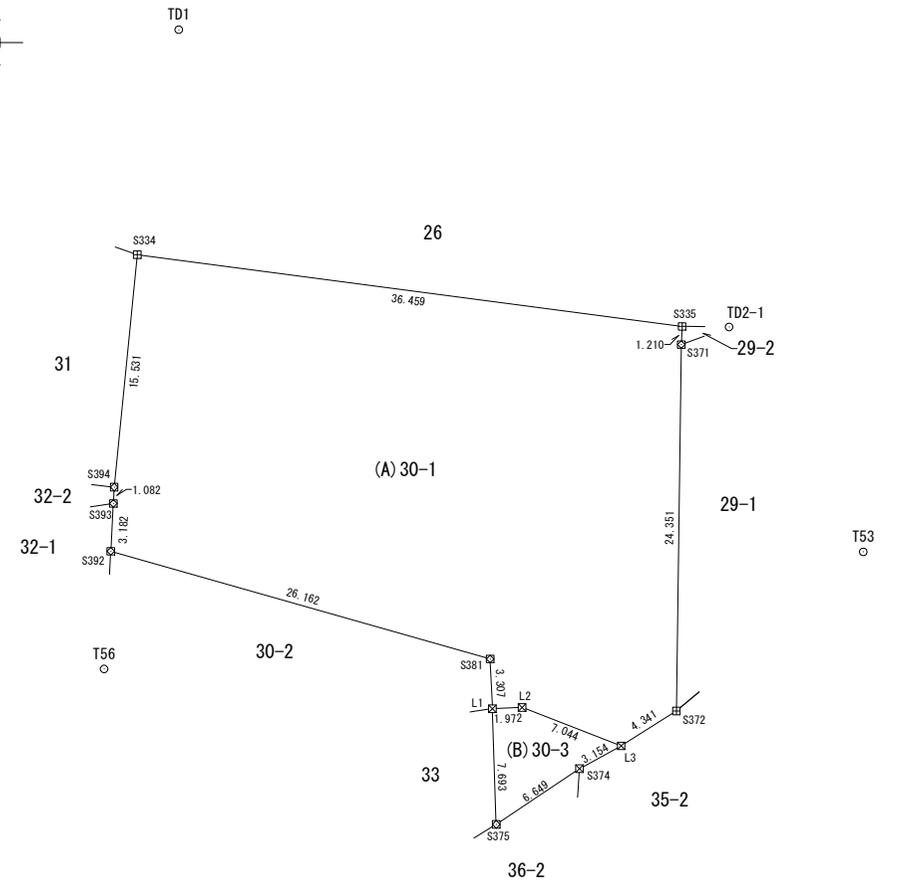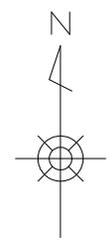

座標一覧表（世界測地系）

| 測点名 | X座標 | Y座標 |
|-------|-------------|------------|
| TD1 | -144892.315 | -46873.156 |
| TD2-1 | -144912.080 | -46836.661 |
| T53 | -144927.021 | -46827.775 |
| T56 | -144934.802 | -46878.157 |

| 境界標の種類 | |
|--------|---------|
| 田 | コンクリート杭 |
| ☒ | プラスチック杭 |
| ☒ | 鉄 |
| ○ | 測点 |

| | | | |
|-------|-----------|---------|-----|
| 測量年月日 | 〇〇年〇〇月〇〇日 | 平面直角座標系 | 第〇系 |
|-------|-----------|---------|-----|

単位 メートル