


国営かんがい排水事業 空知中央・空知中央用水地区 事業概要図

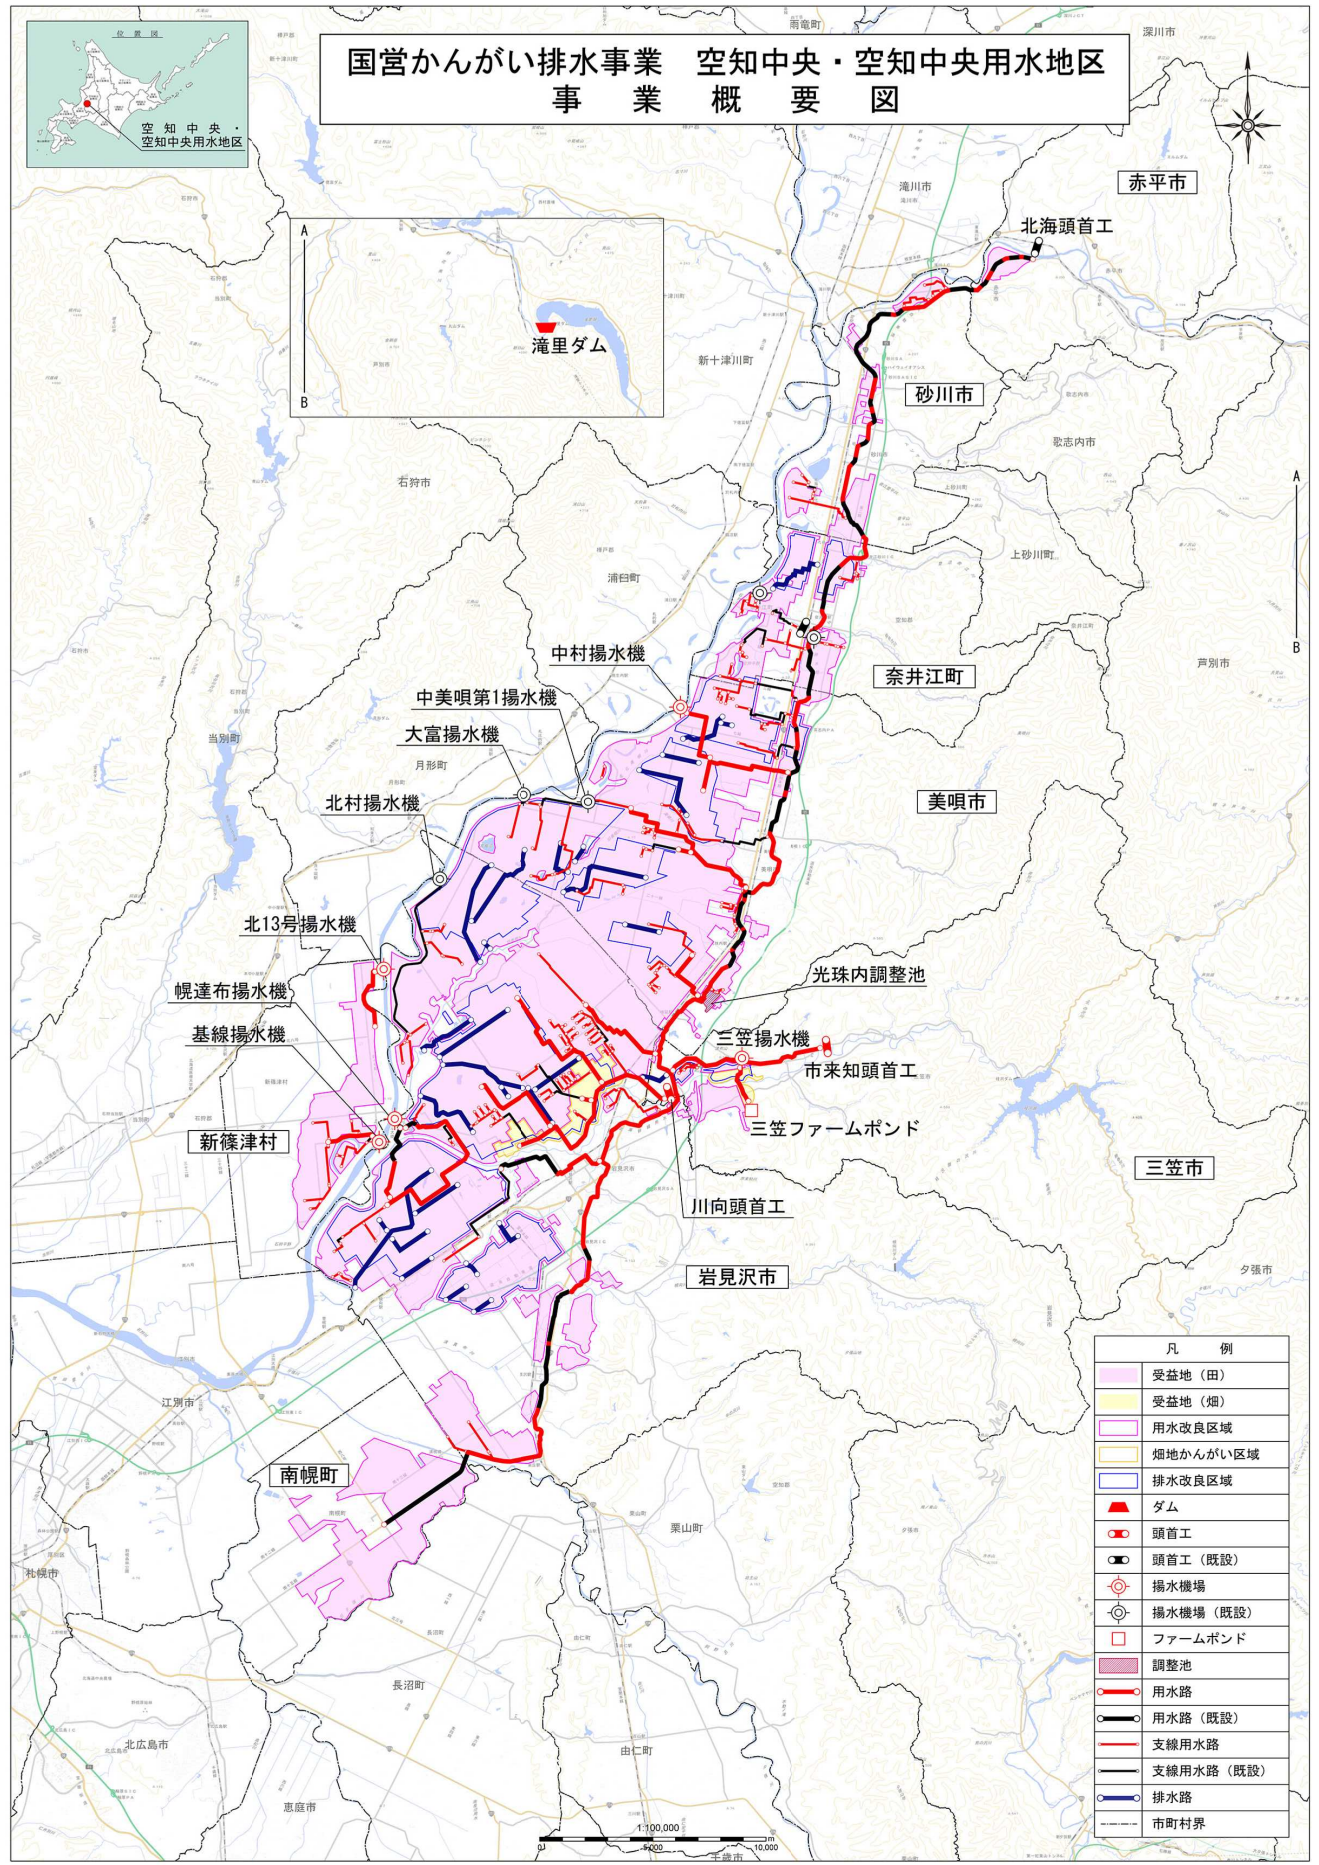

凡 例	
	受益地 (田)
	受益地 (畑)
	用水改良区域
	畑地かんがい区域
	排水改良区域
	ダム
	頭首工
	頭首工 (既設)
	揚水機場
	揚水機場 (既設)
	ファームポンド
	調整池
	用水路
	用水路 (既設)
	支線用水路
	支線用水路 (既設)
	排水路
	市町村界

1:100,000
400 10,000