


令和2年度
荒川中部農業水利事業
西田堰・四王天堰撤去実施設計業務

図面目録

図面番号	図 面 名 称	枚数	備 考
1	施工位置図	1	
2	西田堰撤去計画図	1	
3	西田堰撤去図	3	
4	西田堰復旧図		堤防、護岸工、護床工
5	西田堰仮設計計画図	8	
6	西田堰仮設横断図	3	
7	西田堰工事用進入路計画図	1	
8	四王天堰撤去計画図	1	
9	四王天堰撤去図	3	
10	四王天堰復旧図		
11	四王天堰仮設計計画図	7	
12	四王天堰仮設横断図	1	
13	四王天堰工事用進入路計画図	1	
合計		30	

施工位置図

S=1:10,000

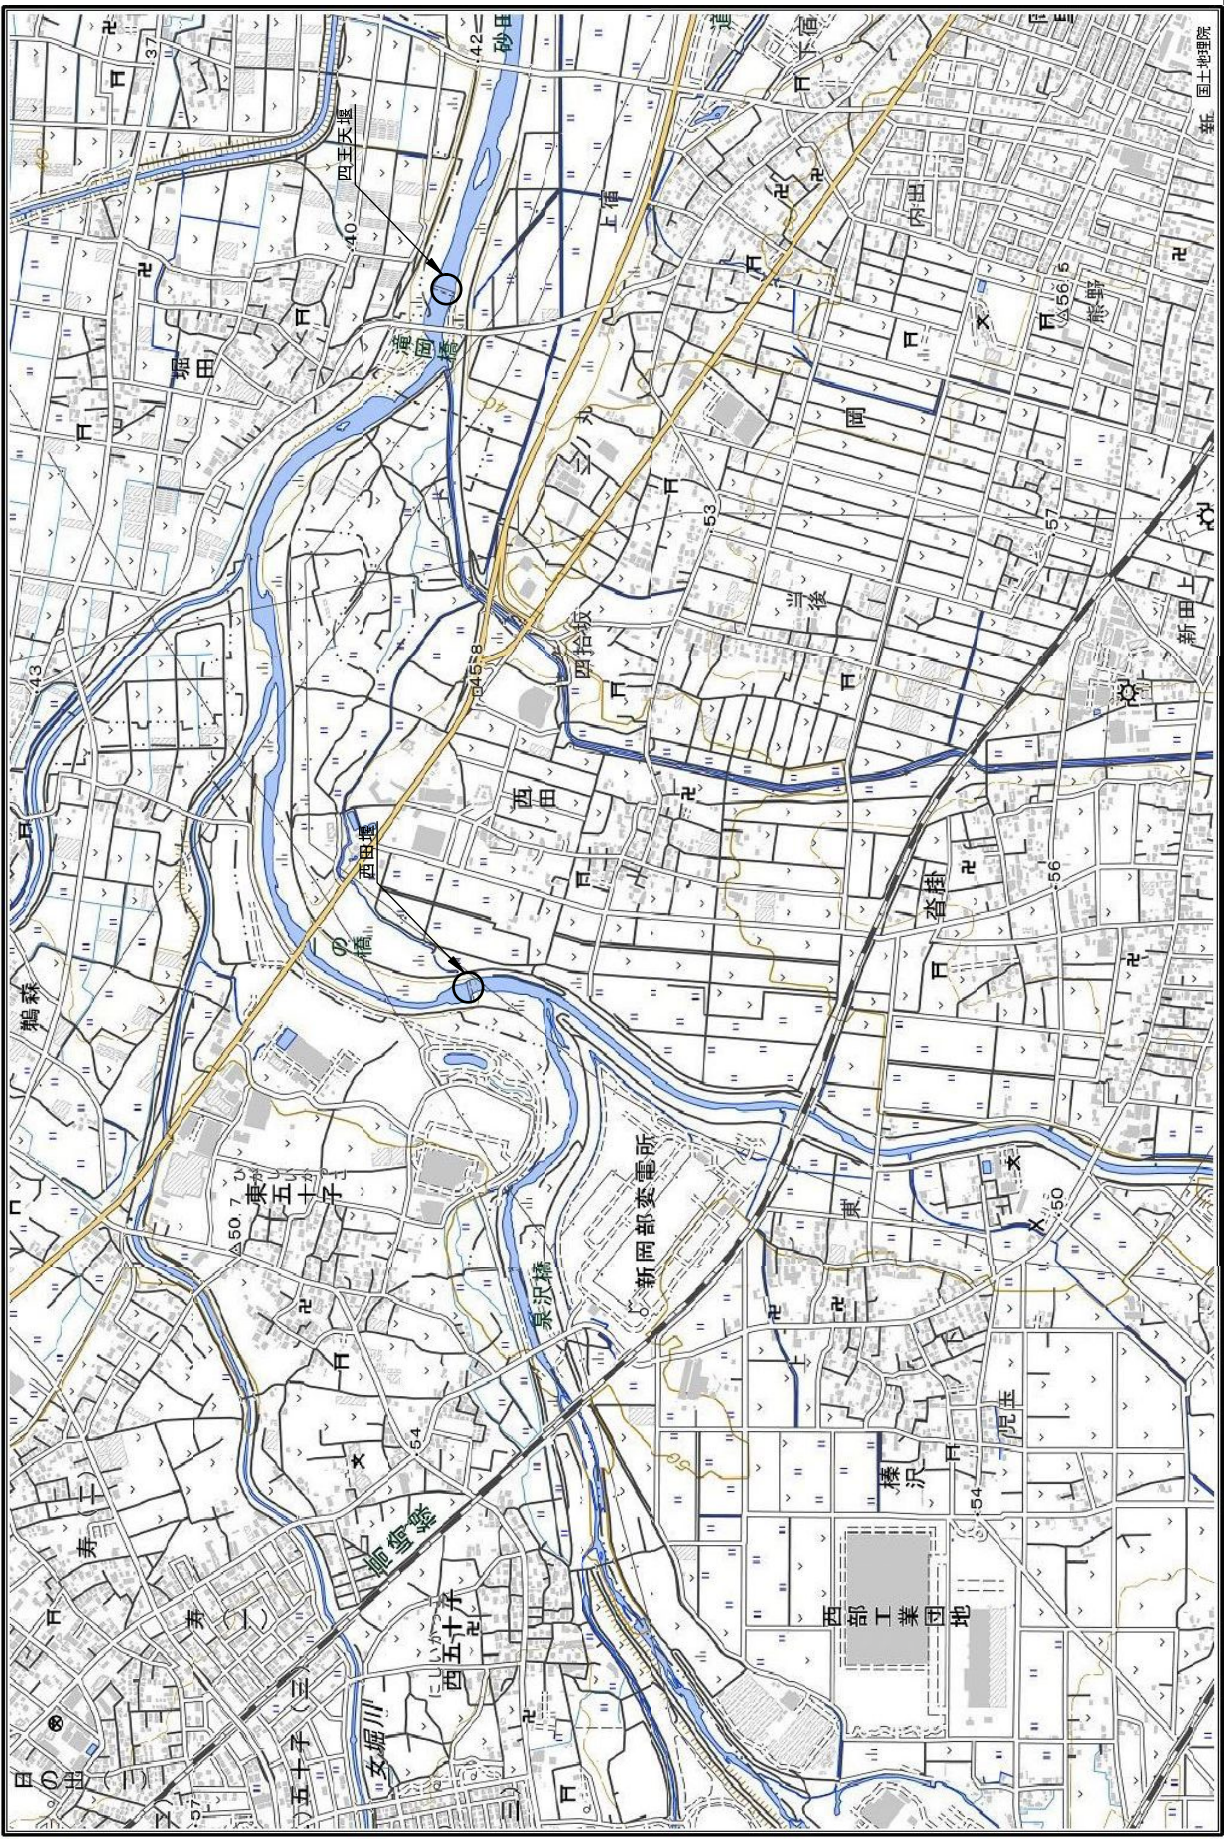



西田堰撤去計画図

S=1:500


凡 例

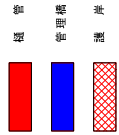

S=1:500




5. 1-59

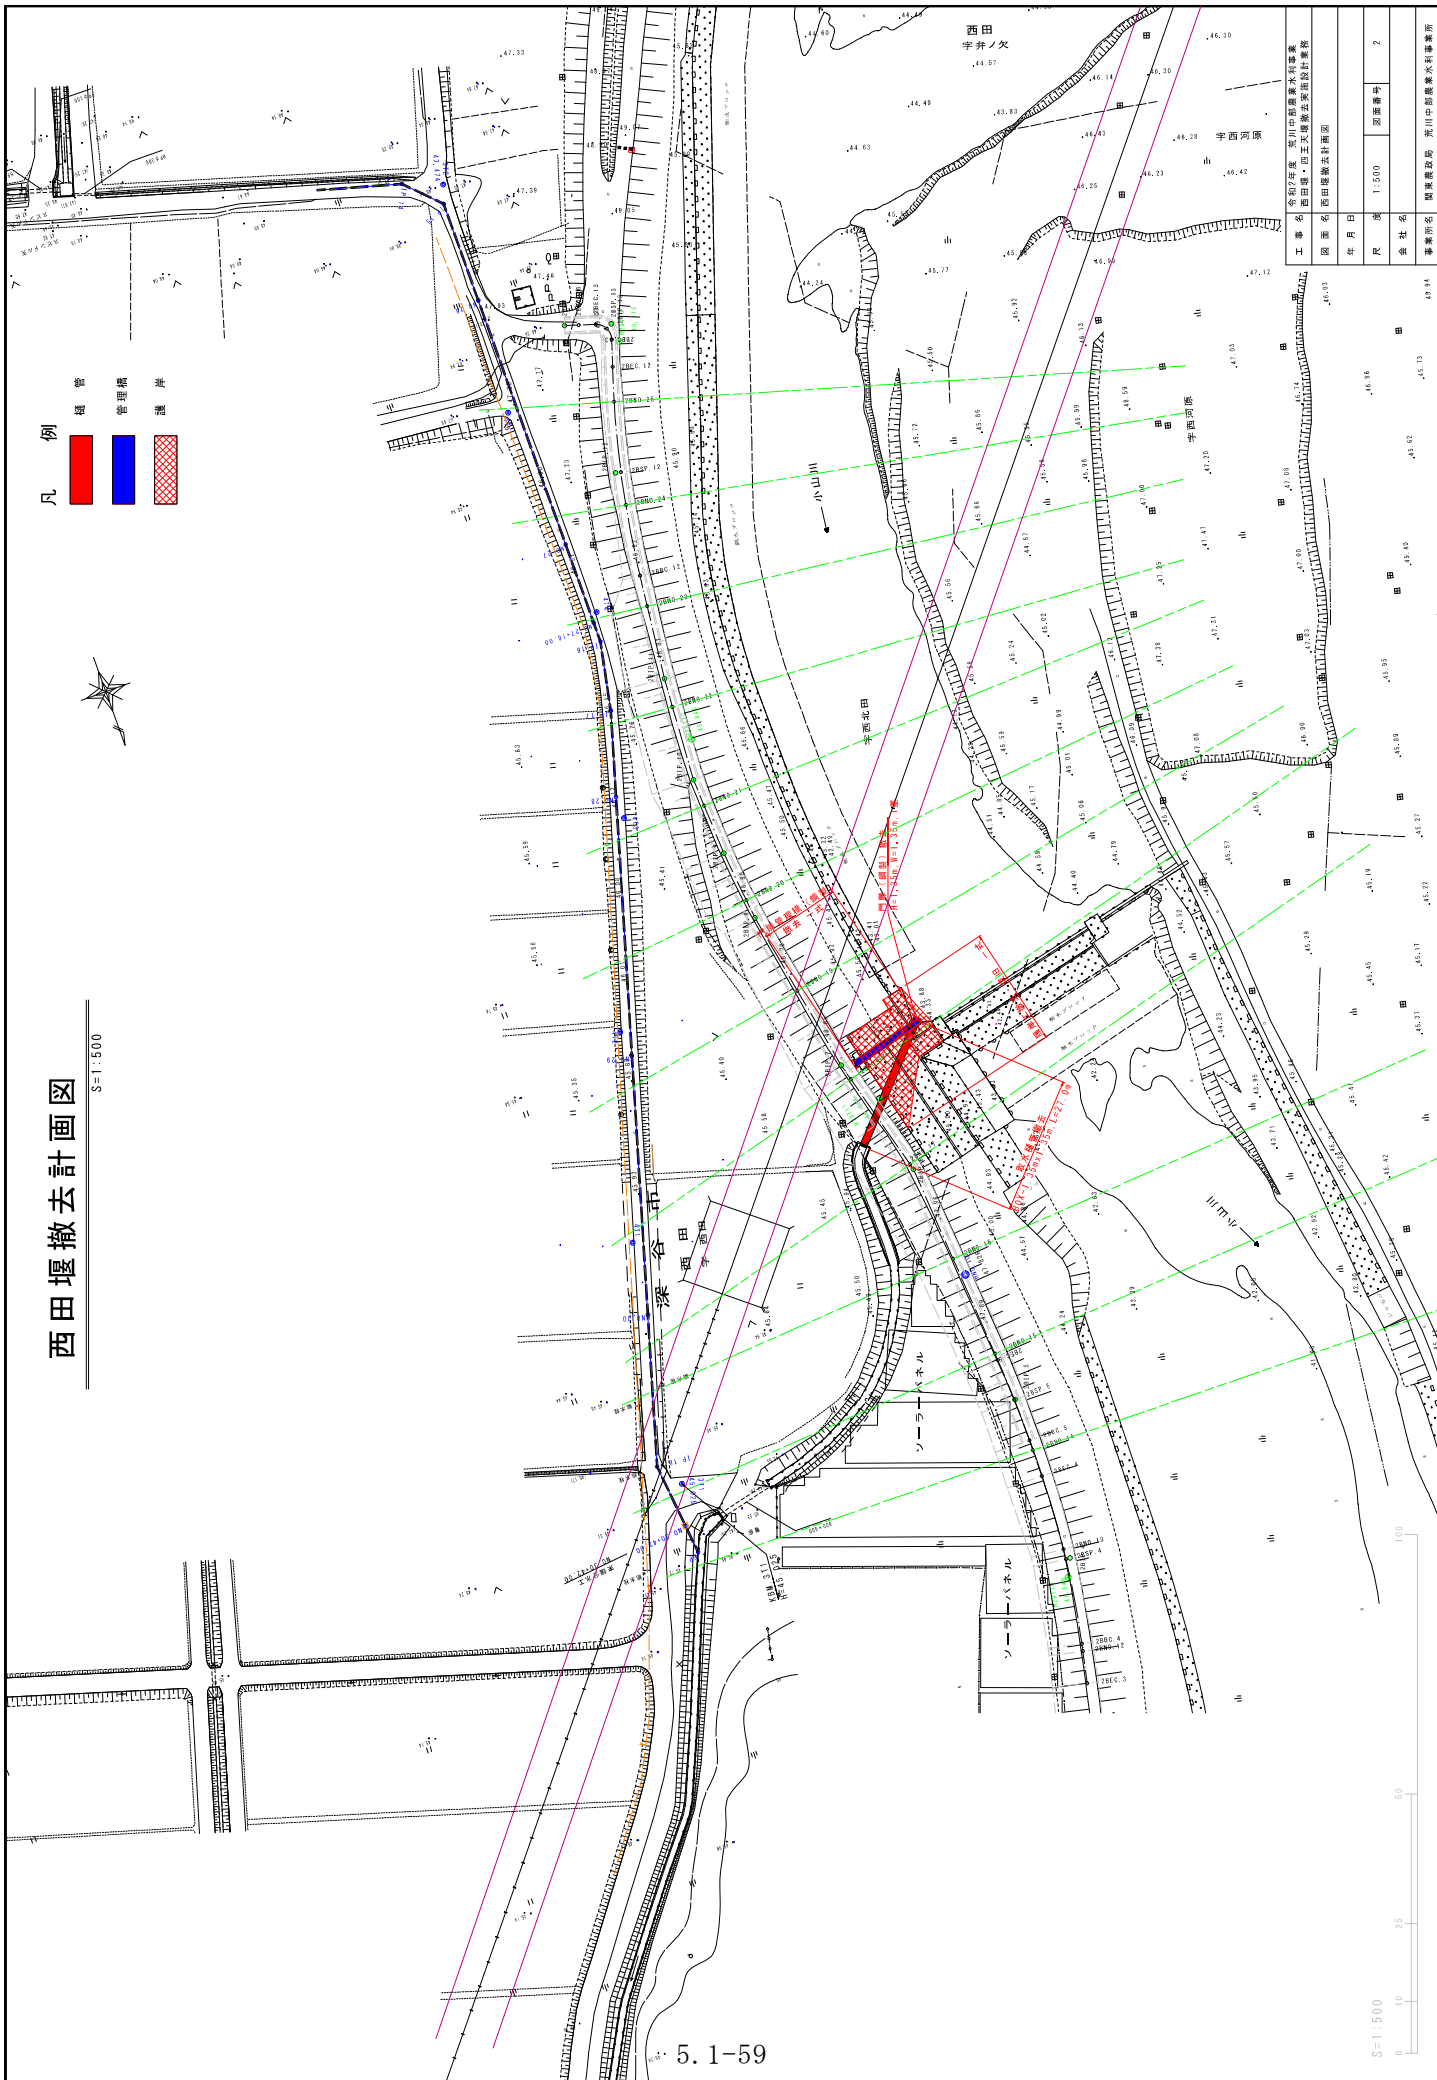

図面名	西田堰撤去計画図
年月日	
尺	1:500
会社名	


西田堰撤去図(1/3)

平面図
S=1:200

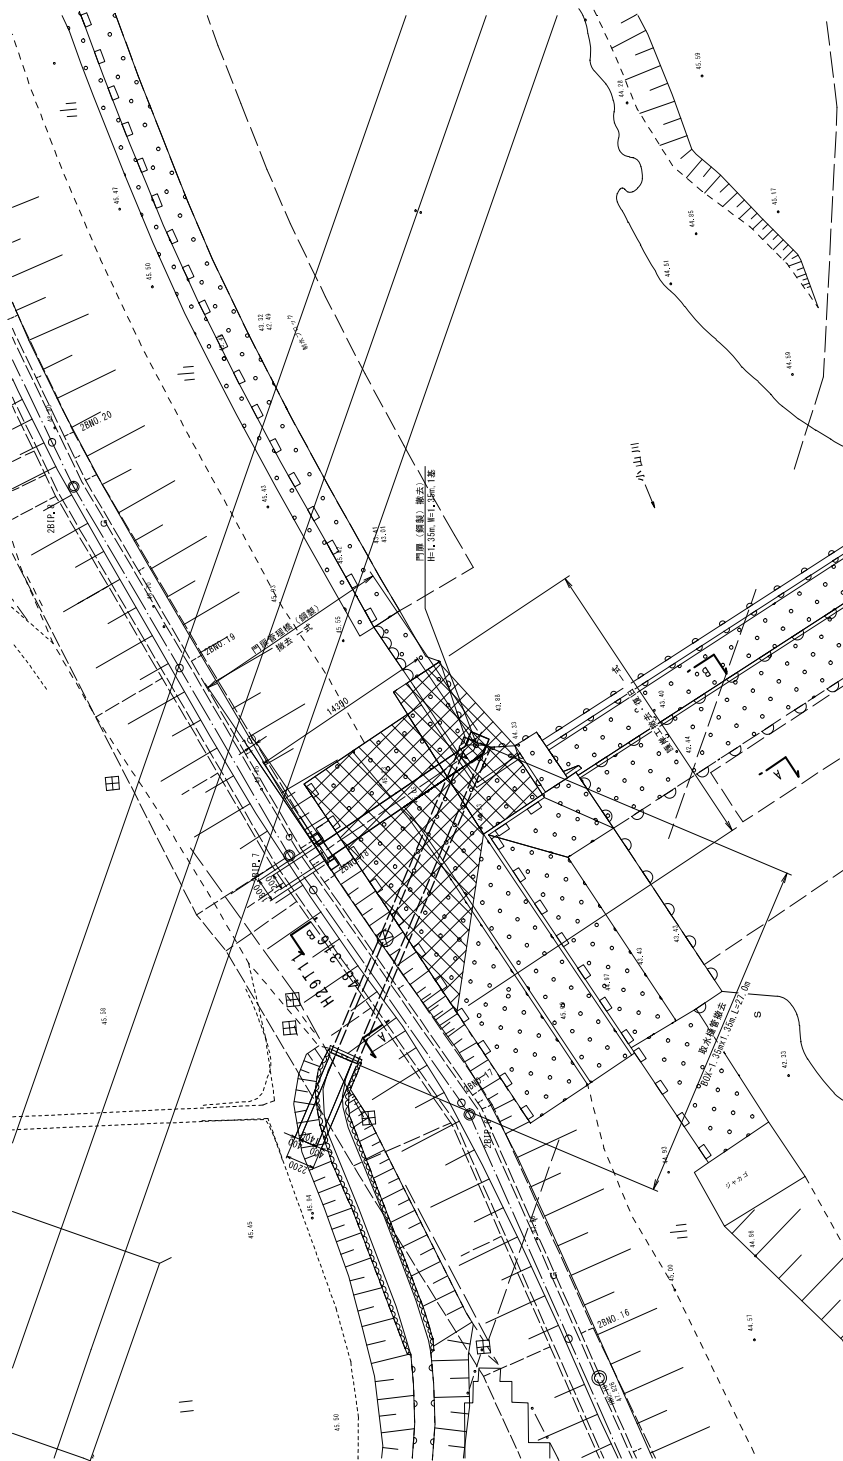


西田堰撤去図(2/3)


堤防開削断面図

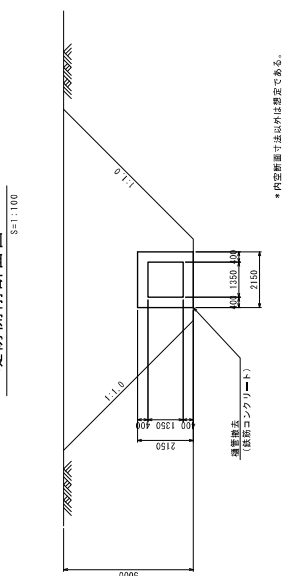

護岸標準断面図
(A-A断面) $S=1:50$

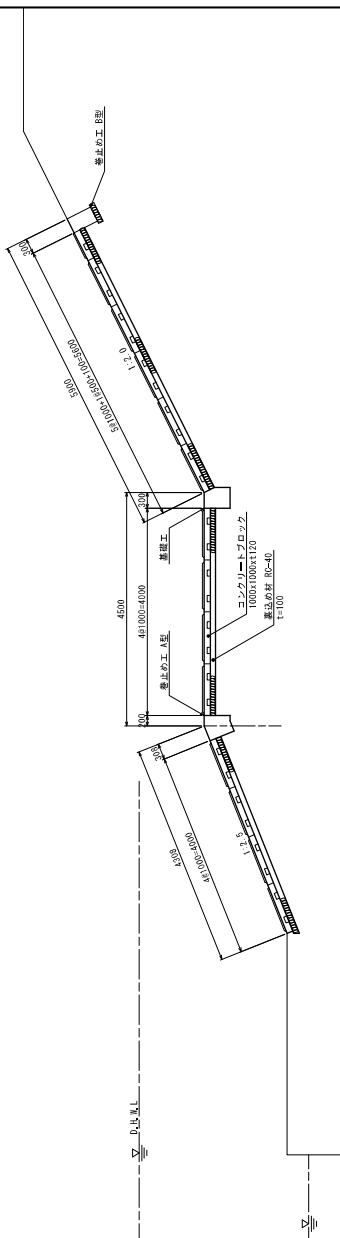



護岸標準断面図
(B-B断面) $S=1:50$

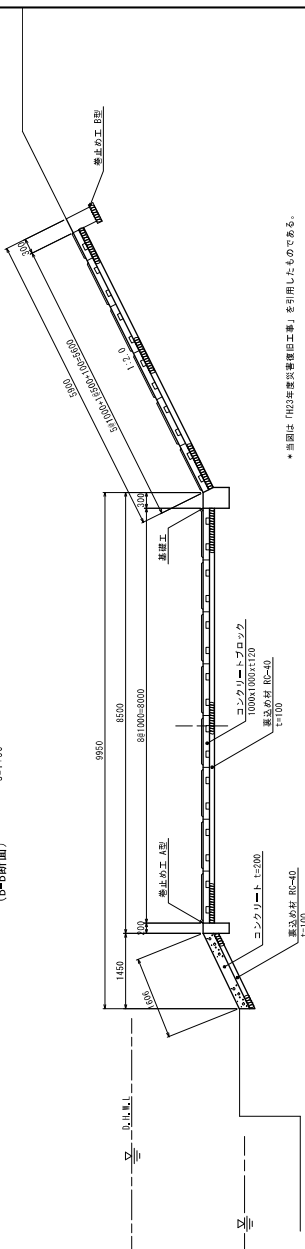

・当図は「H23年度災害復旧工事」を引用したものである。


側面図

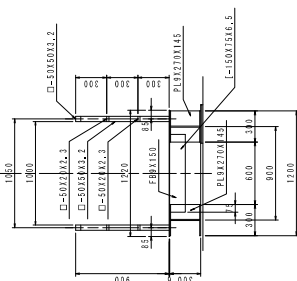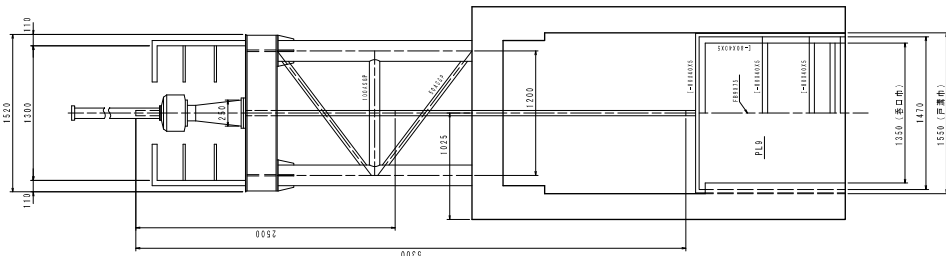



(工事用道路設置)

凡例




- | | |
|---|---------------|
|  | 工事範囲 |
|  | 工事用進入路 |
|  | 工事用道路 |
|  | 施工エリア
資材置場 |
|  | 埋戻土位置 |

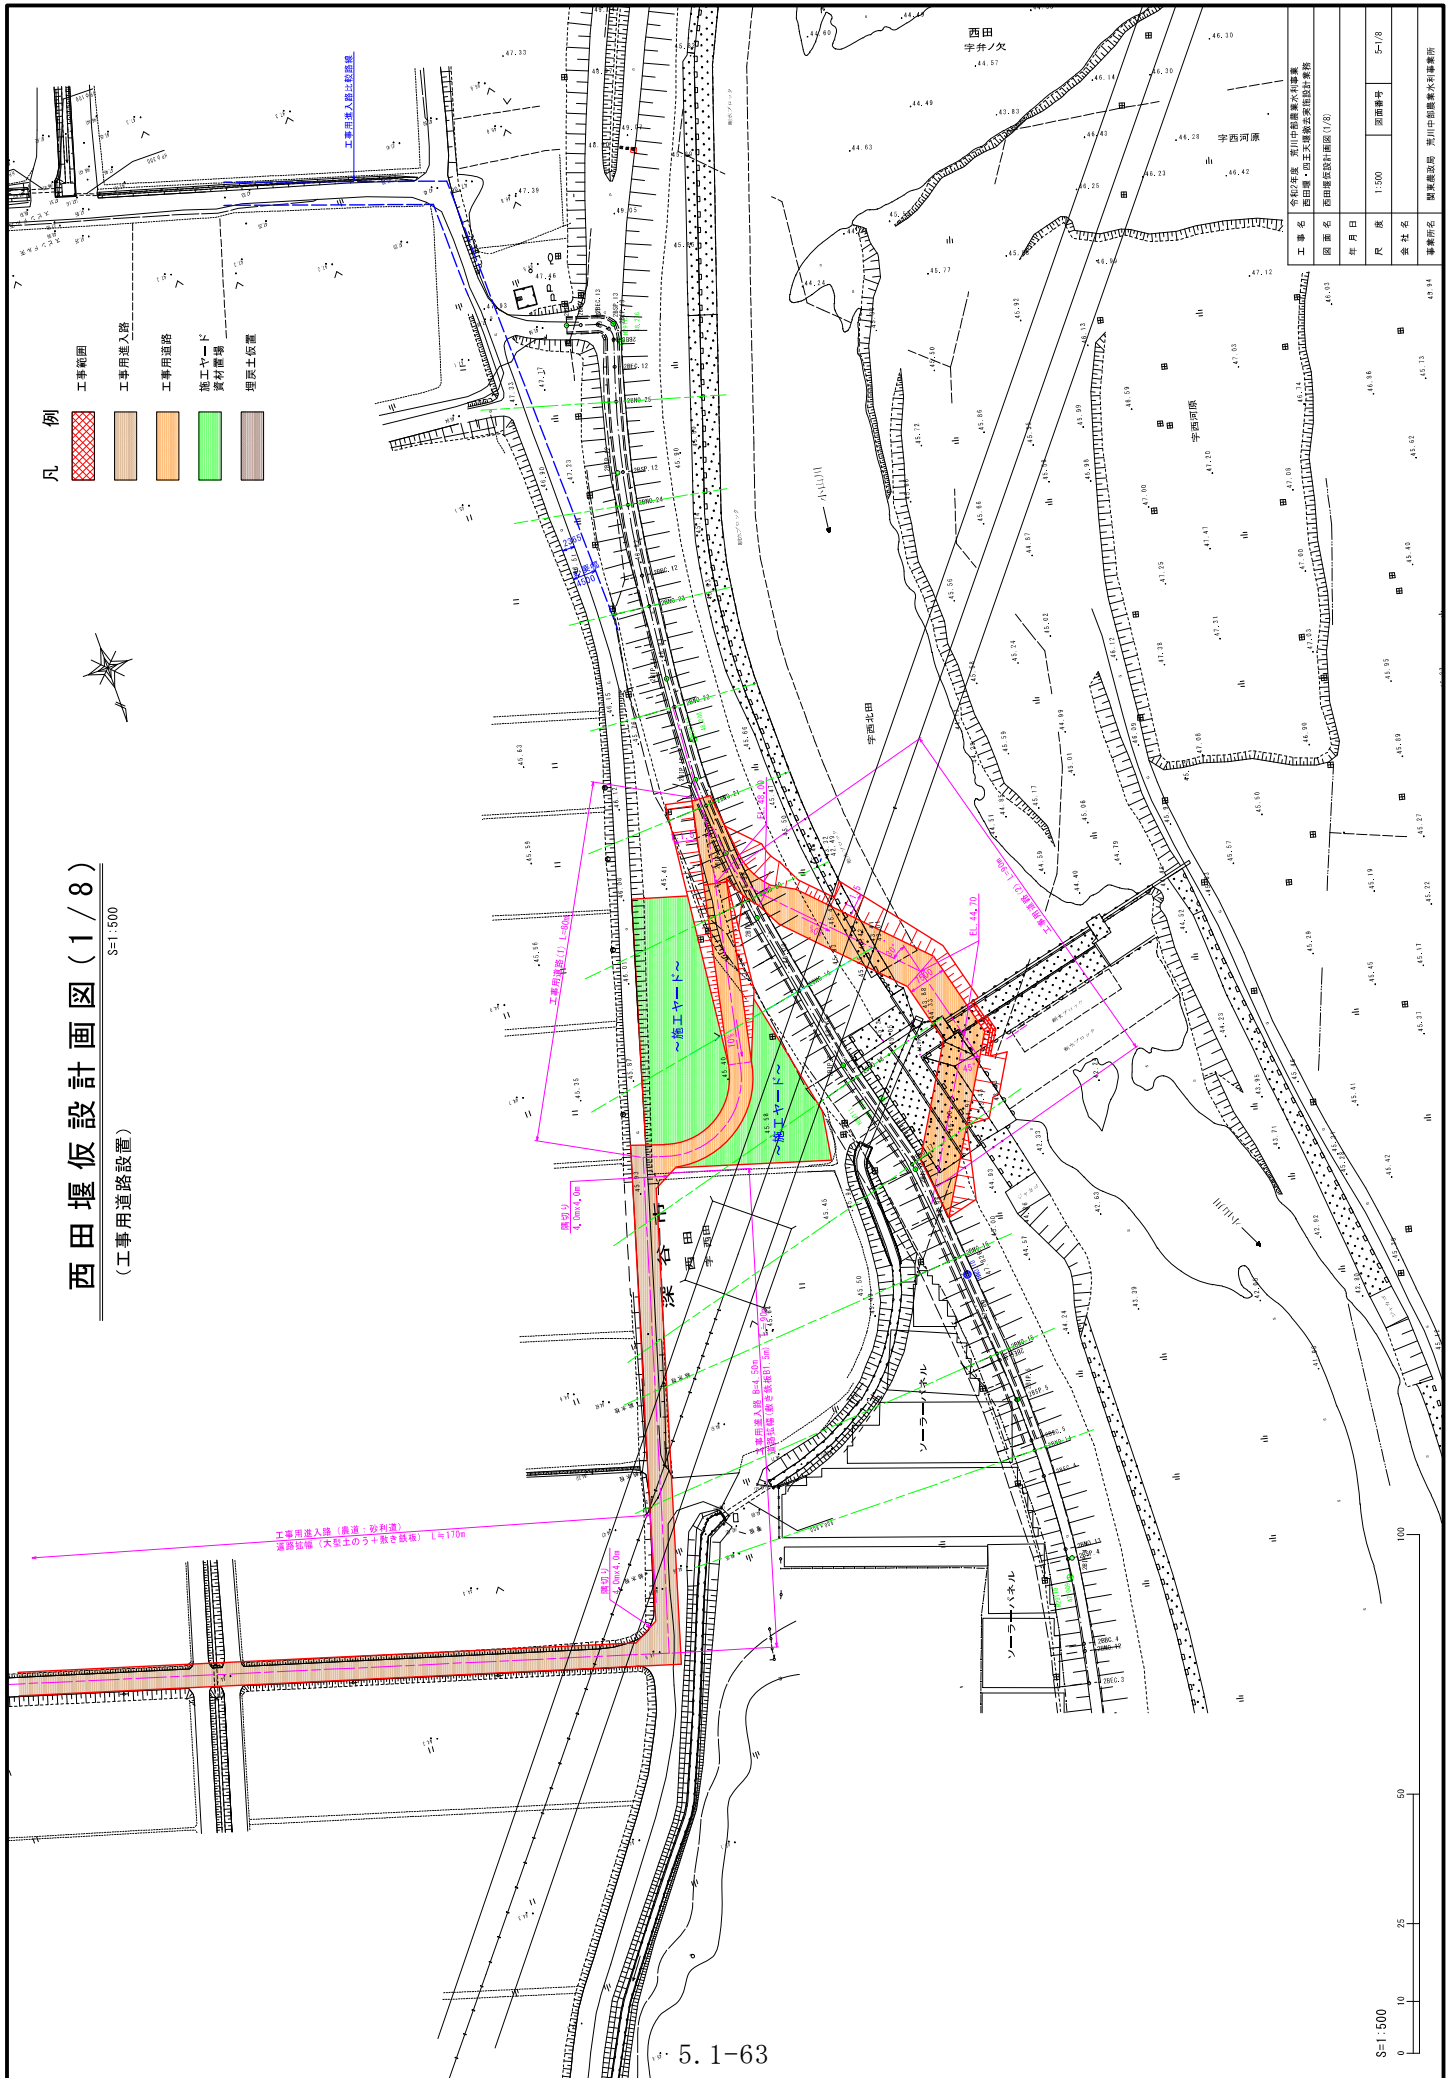


$S=1:500$

 


西田堰仮設計画図(2/8)

(仮締切り設置、門扉・管理橋撤去)

S=1:500

凡 例

- 工事範囲
- 工事用進入路
- 工事用道路
- 施工ヤード
- 資材置場
- 埋戻土位置

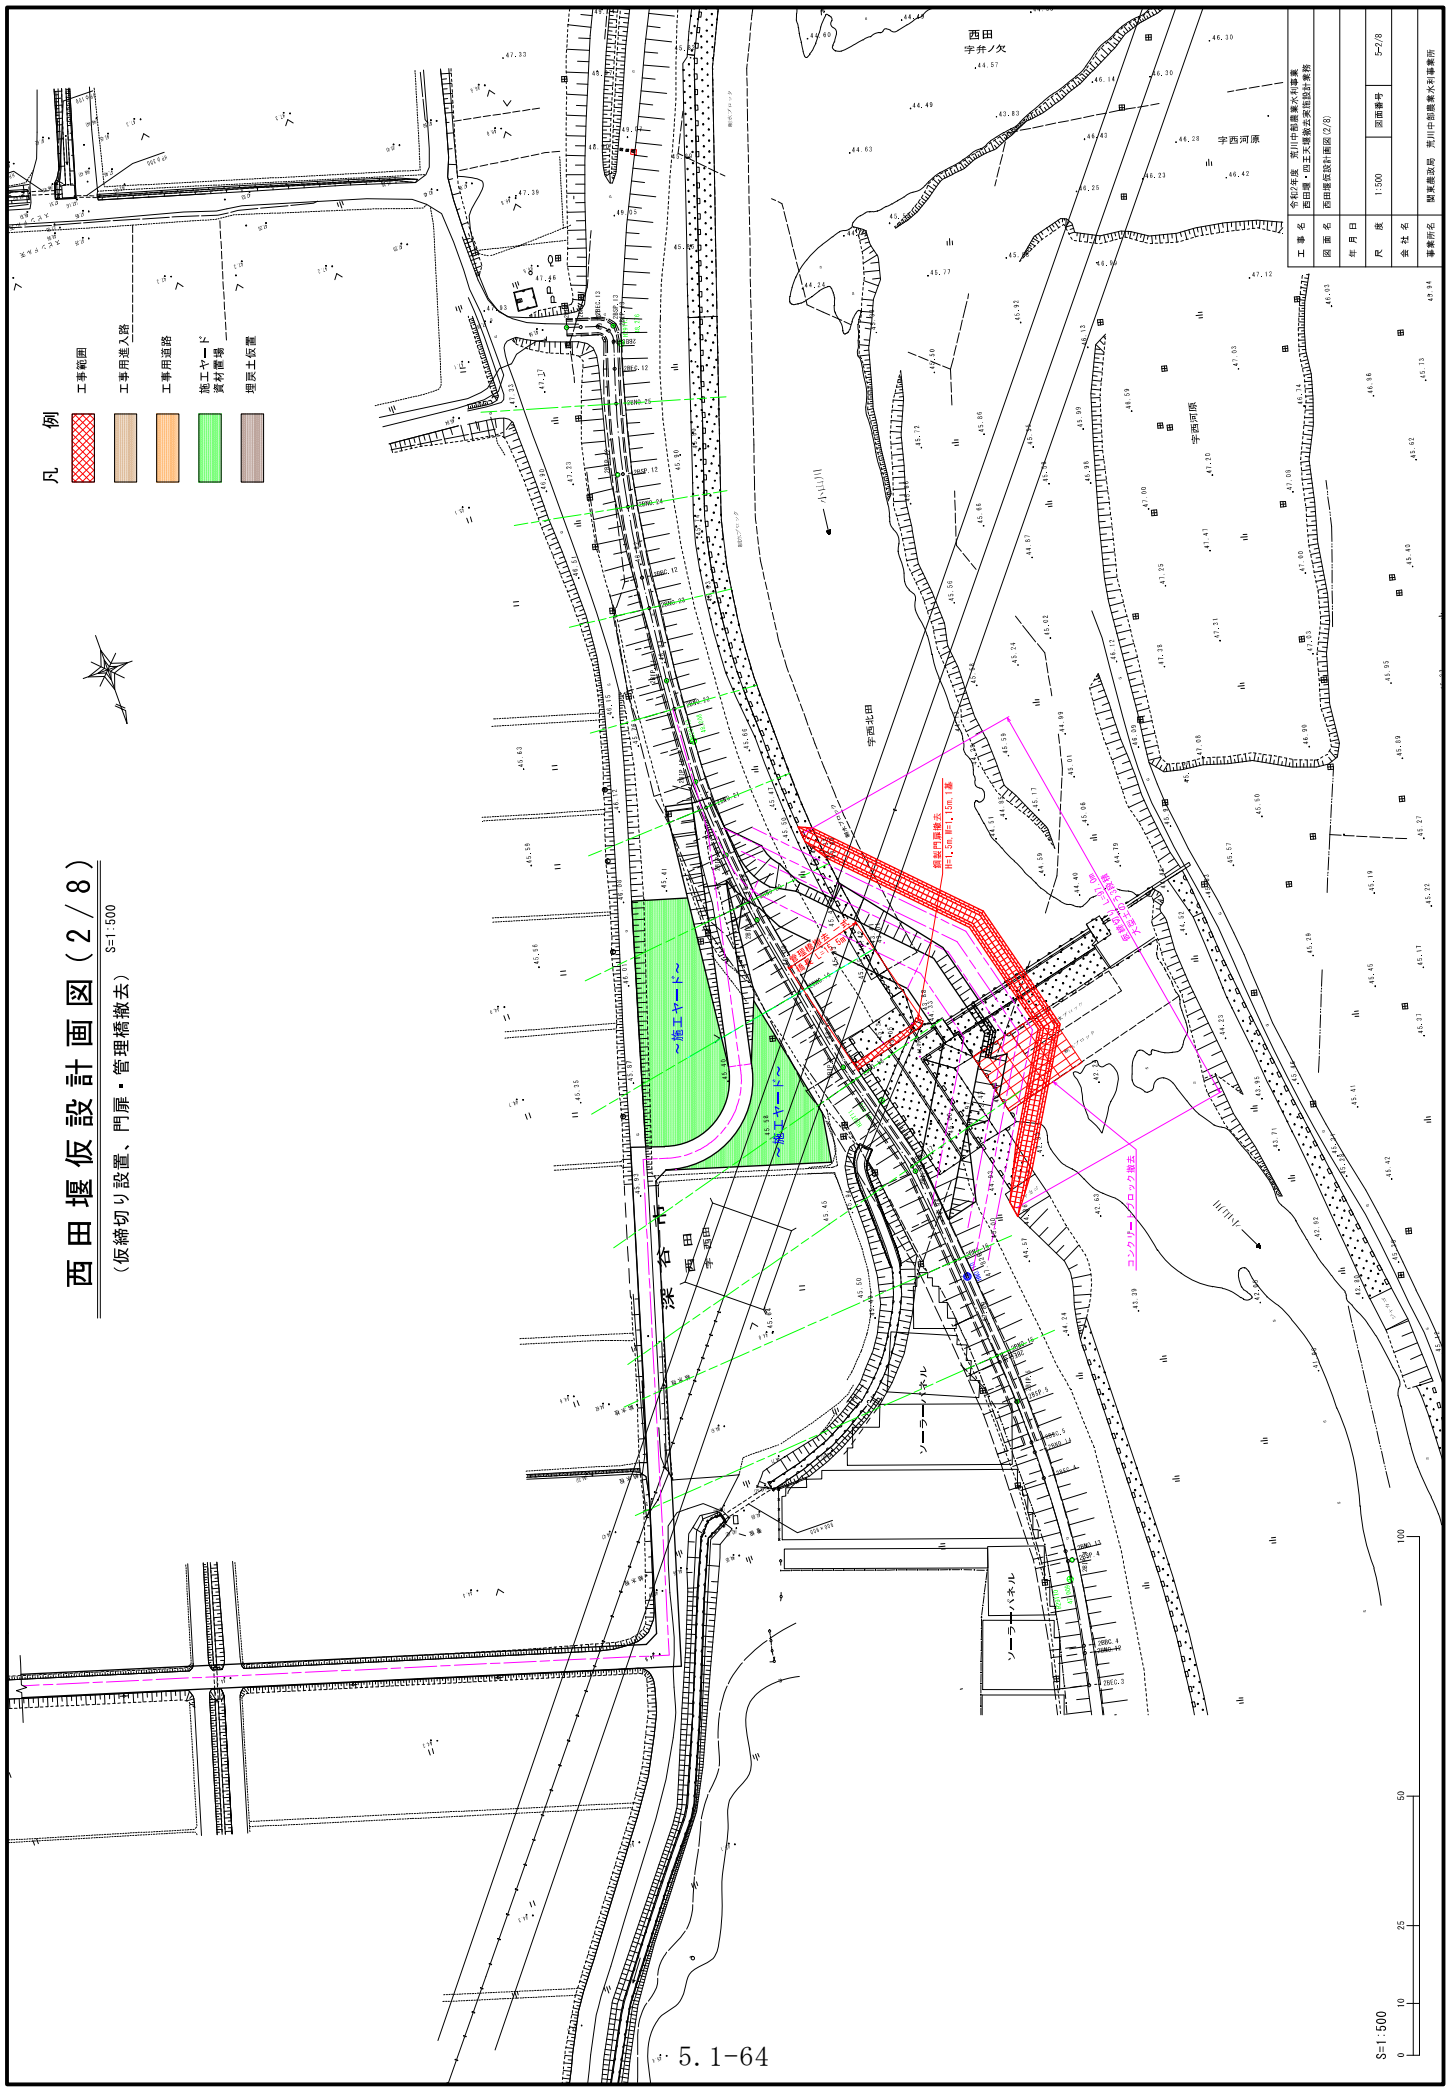

図面名	西田堰仮設計画図(2/8)
年月日	
尺 寸	1:500


西田堰仮設計画面図(3/8)

S=1:500

(二重橋切り設置)

凡 例

- 工事範囲
- 工事用進入路
- 工事用道路
- 施工ヤード
- 資材置場
- 埋戻土位置

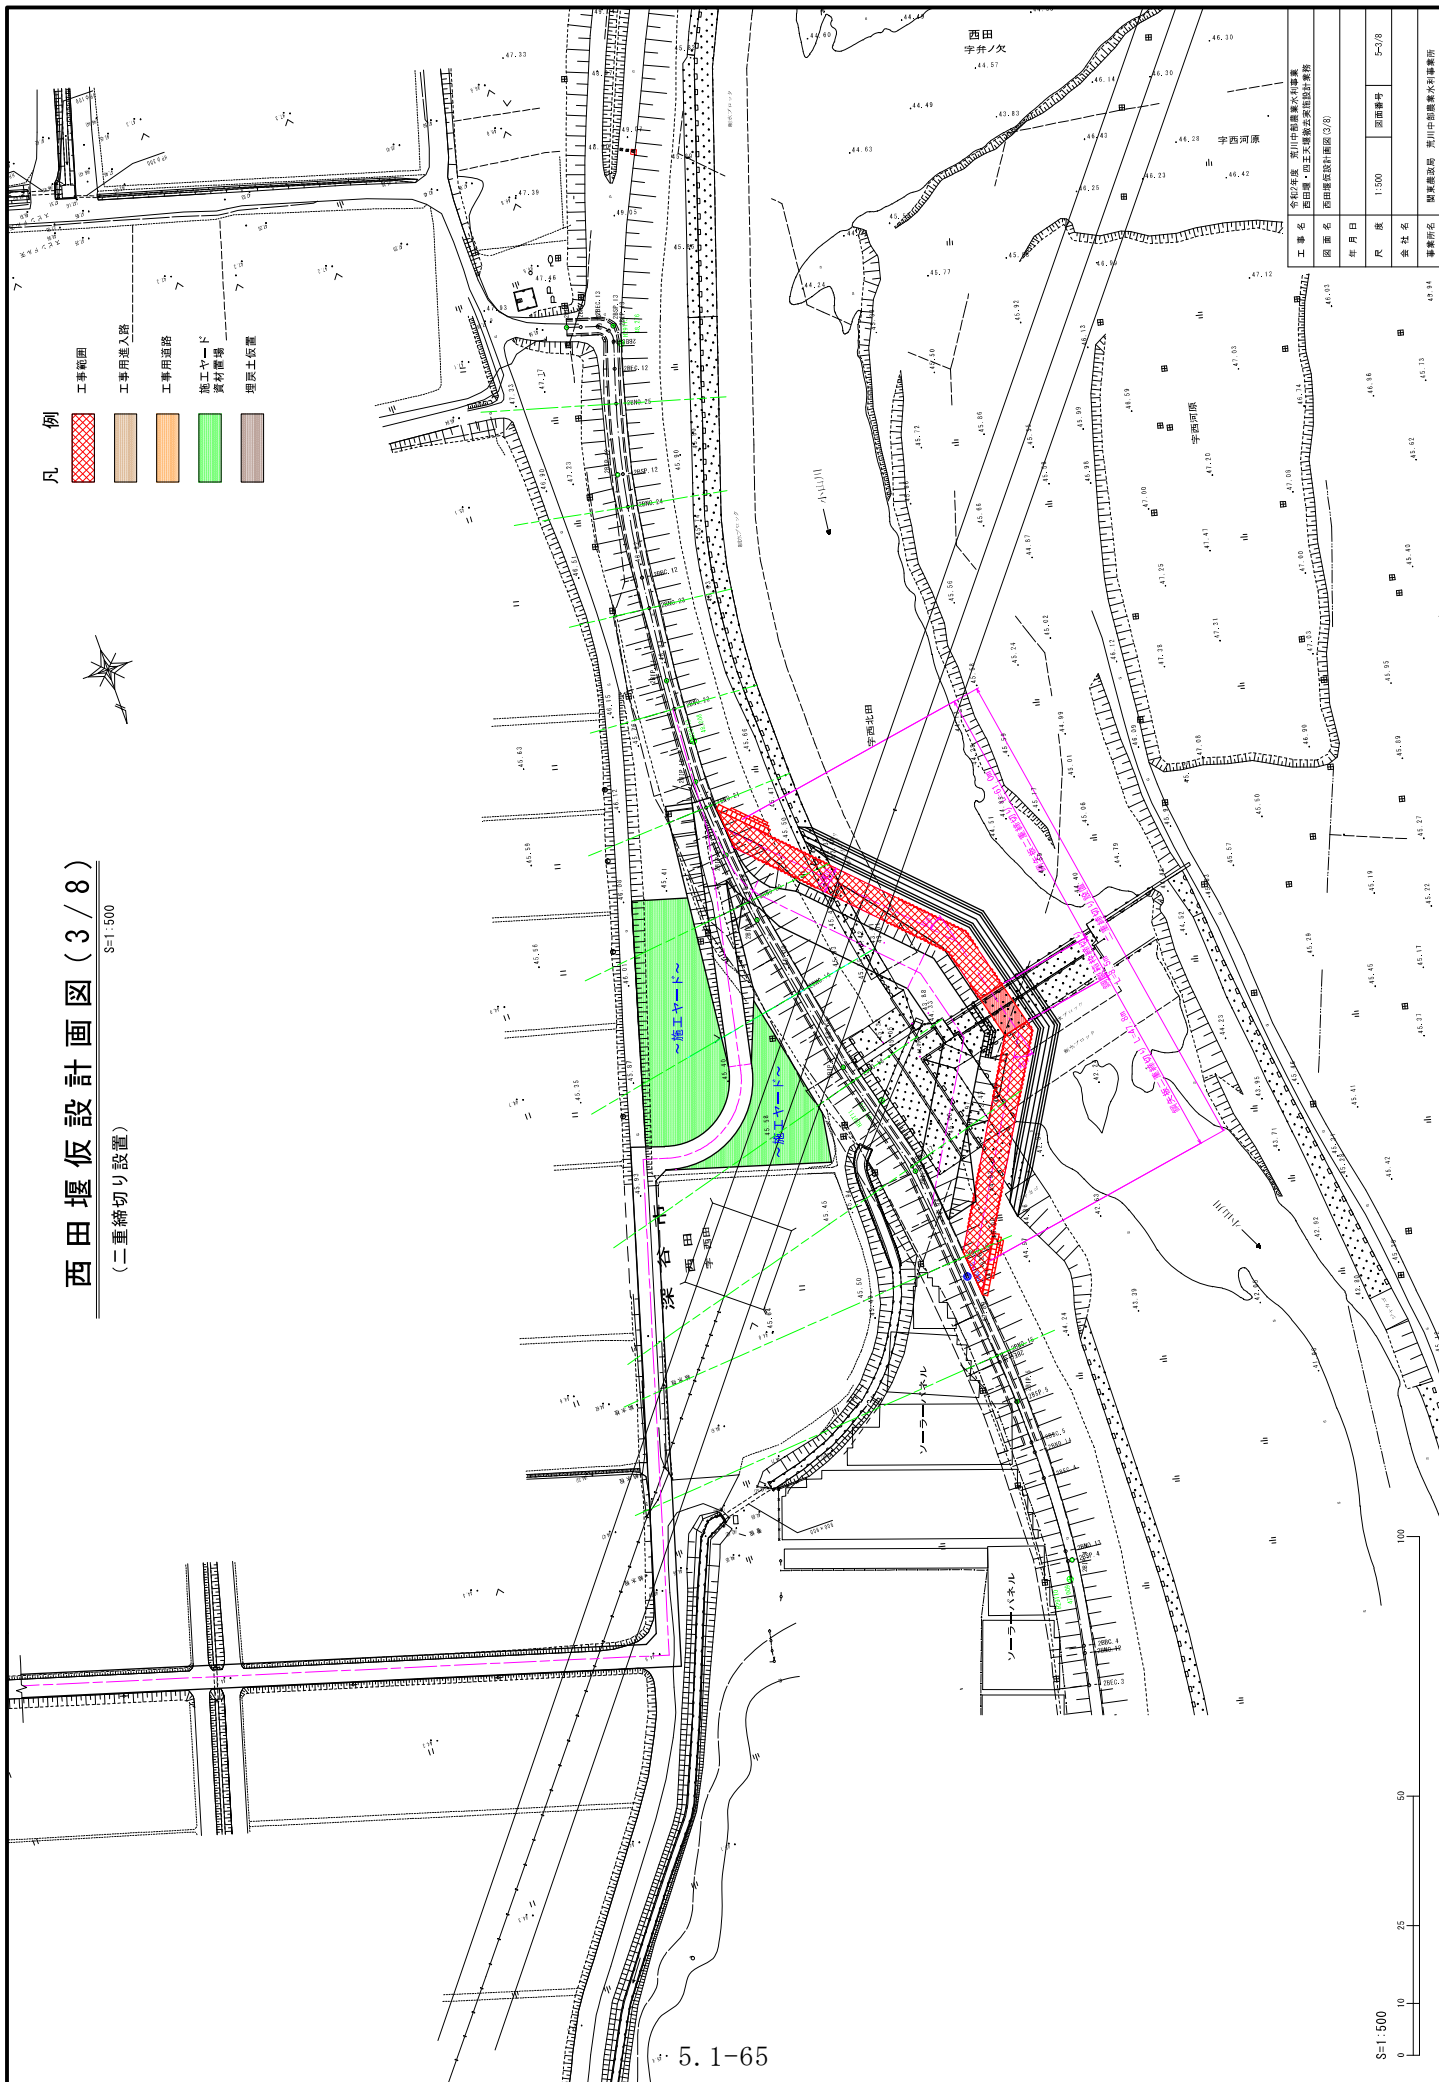

5.1-65

S=1:500

0 10 25 50 100



西田堰仮設計画面図(4/8)

S=1:500

(縫管撤去)

凡例

- 工事範囲
- 工事用進入路
- 工事用道路
- 施工ヤード
- 資材置場
- 埋戻土位置

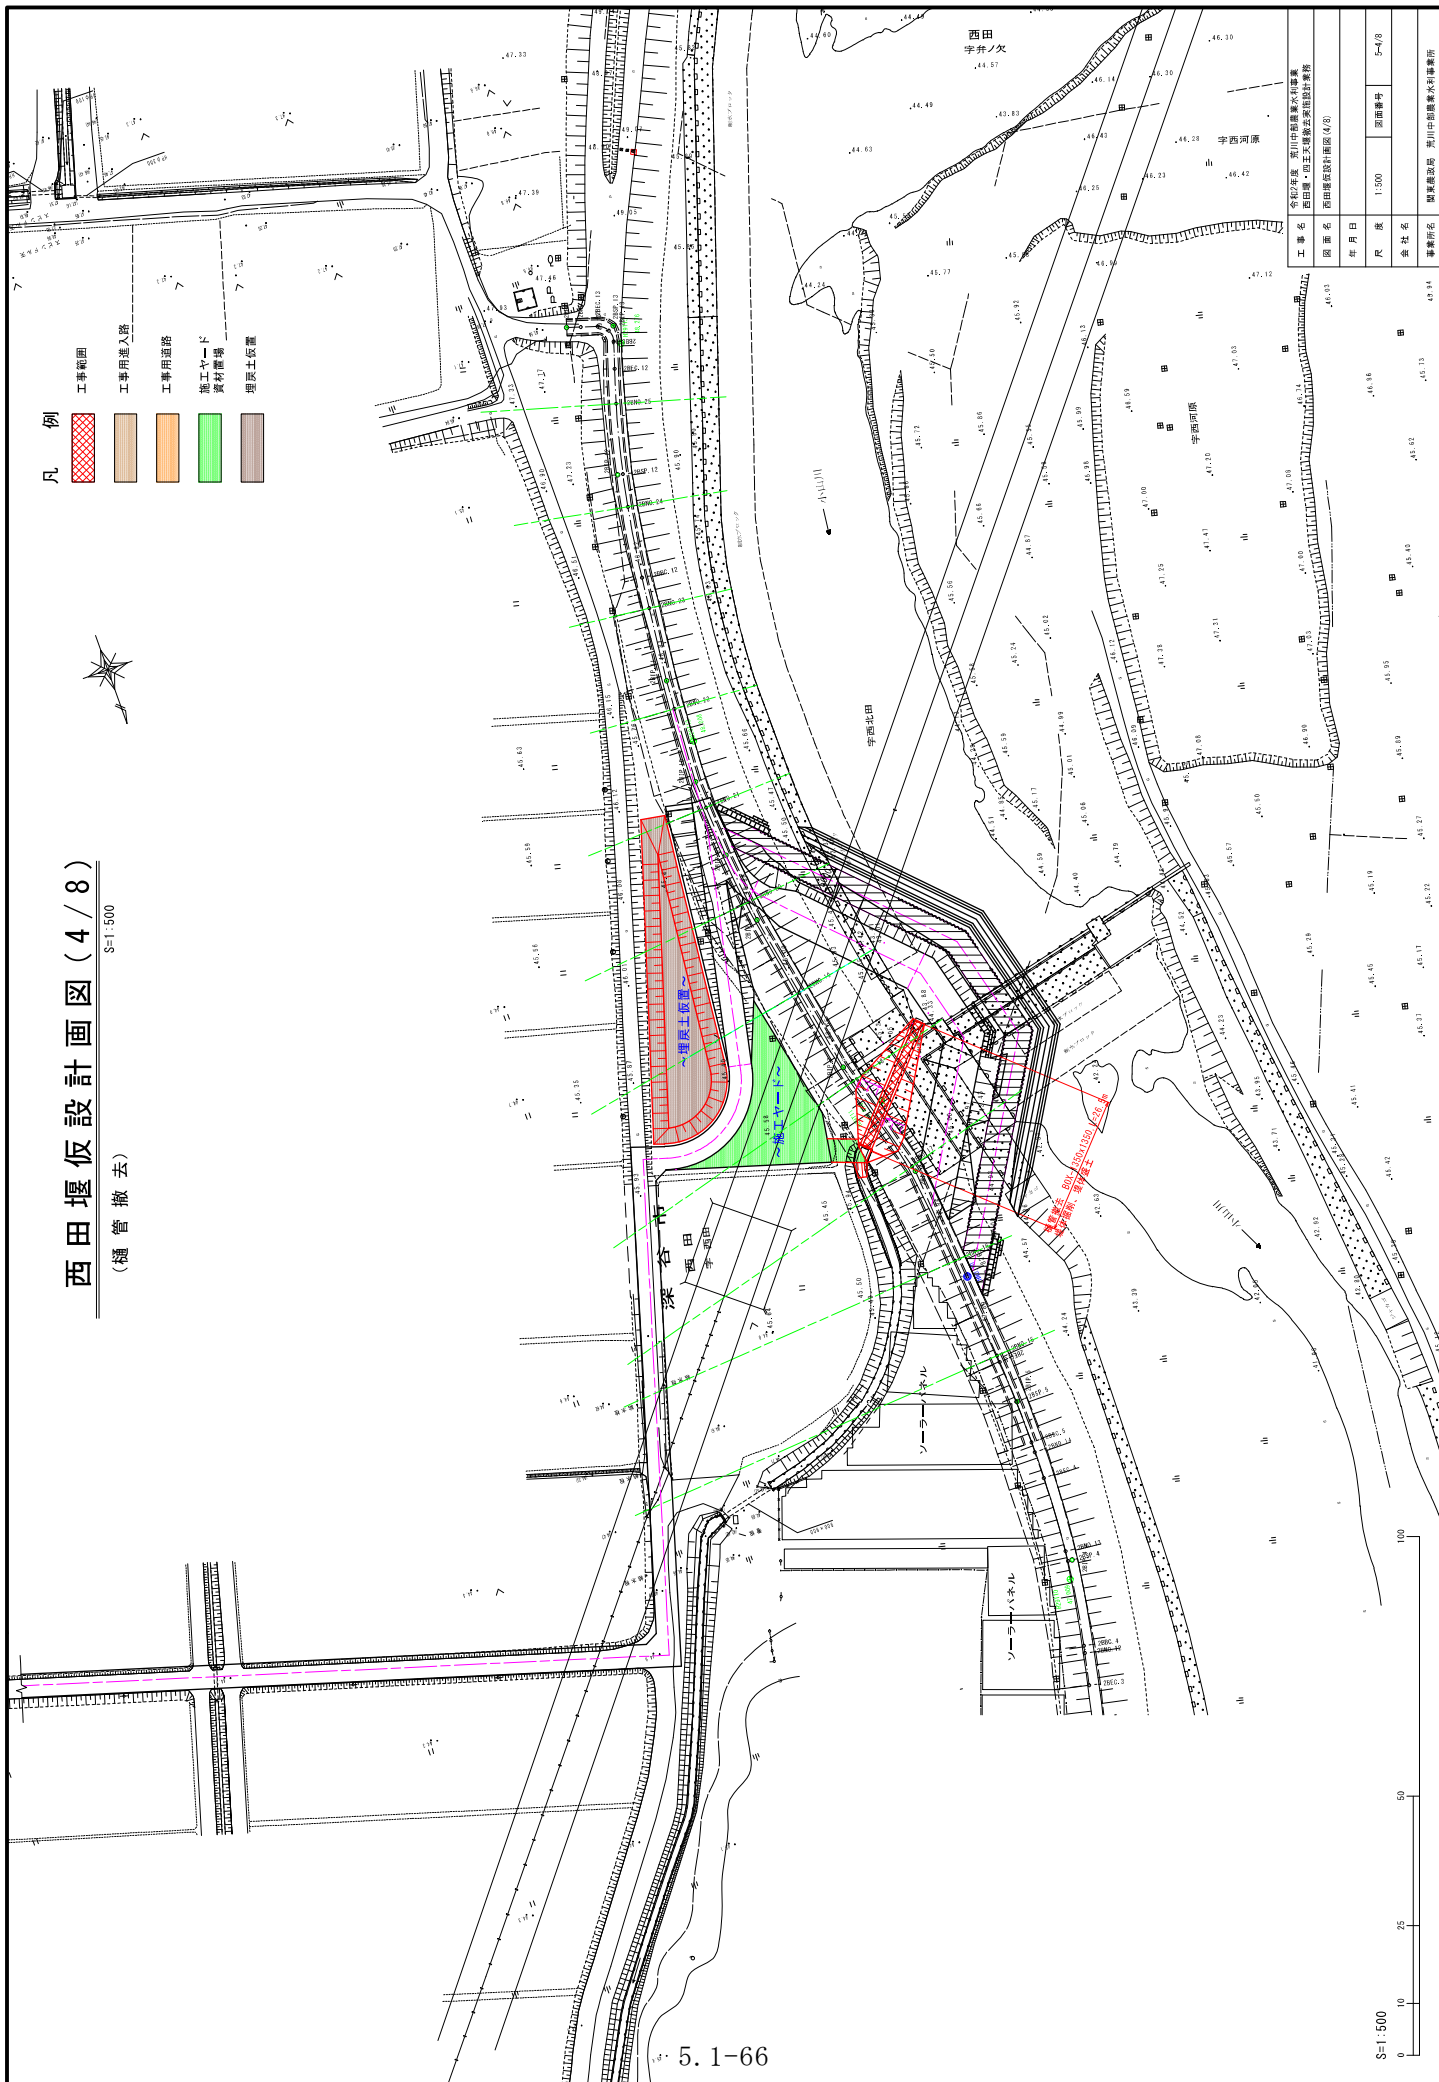


S=1:500

0 10 25 50 100


西田堰仮設計画図(5/8)

S=1:500

(二重線切り撤去)

凡 例

- 工事範囲
- 工事用進入路
- 工事用道路
- 施工ヤード
- 資材置場
- 埋戻土位置

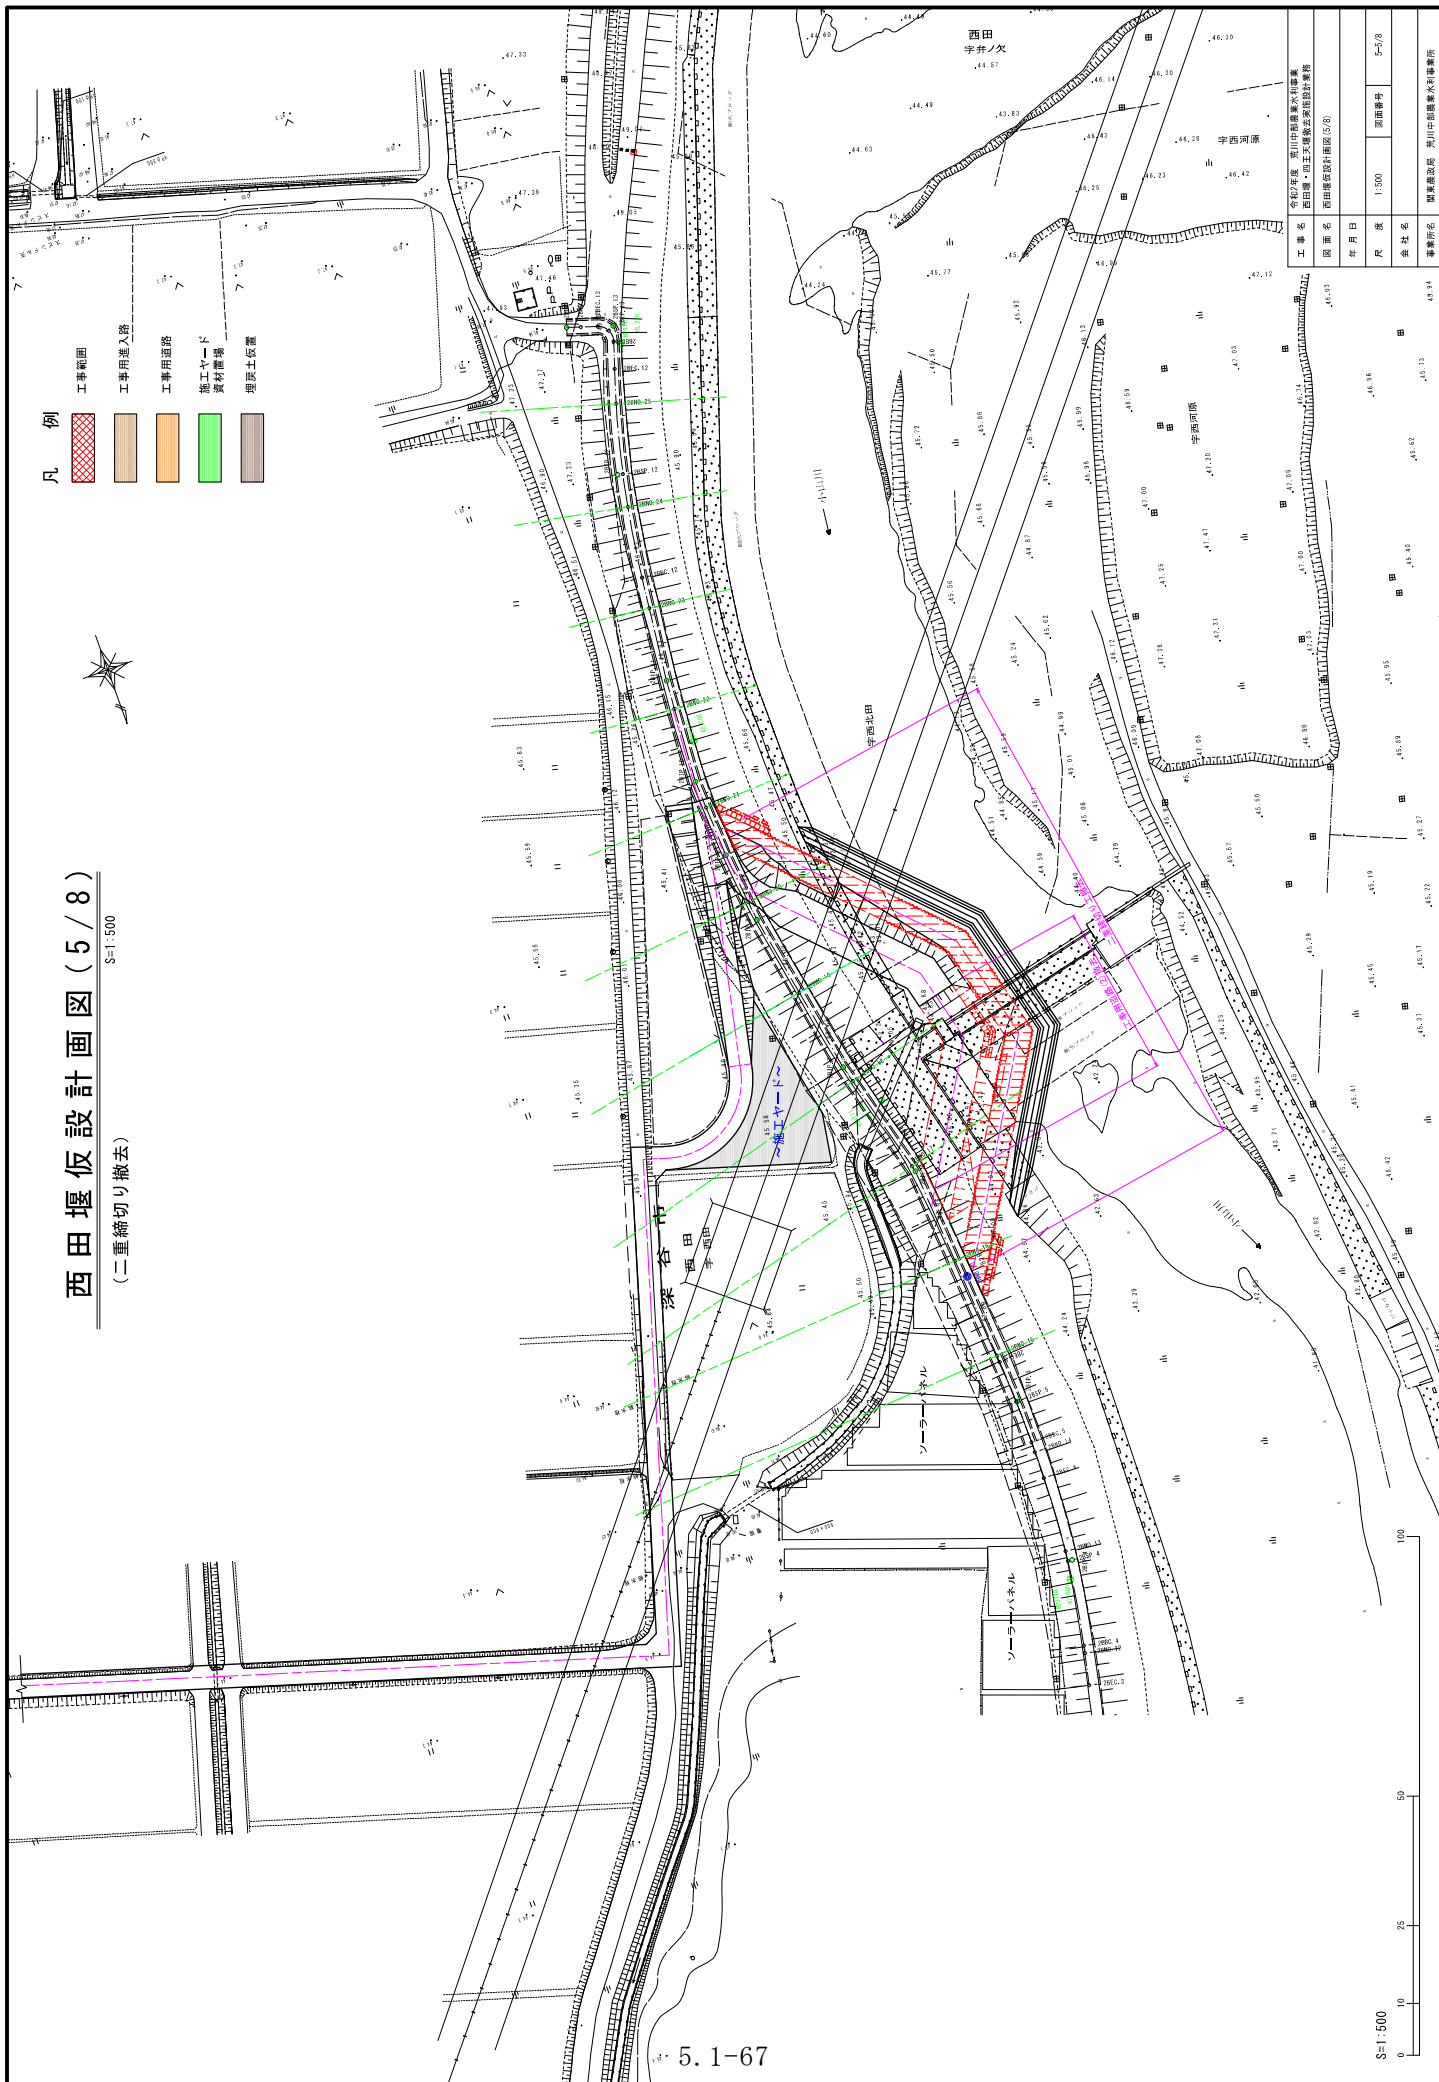

5. 1-67

S=1:500

0 10 25 50 100



西田堰仮設計画図(6/8)

S=1:500

(護岸工、仮締切り撤去)

凡 例

- 工事範囲
- 工事用進入路
- 工事用道路
- 施工ヤード
- 資材置場
- 埋戻土位置

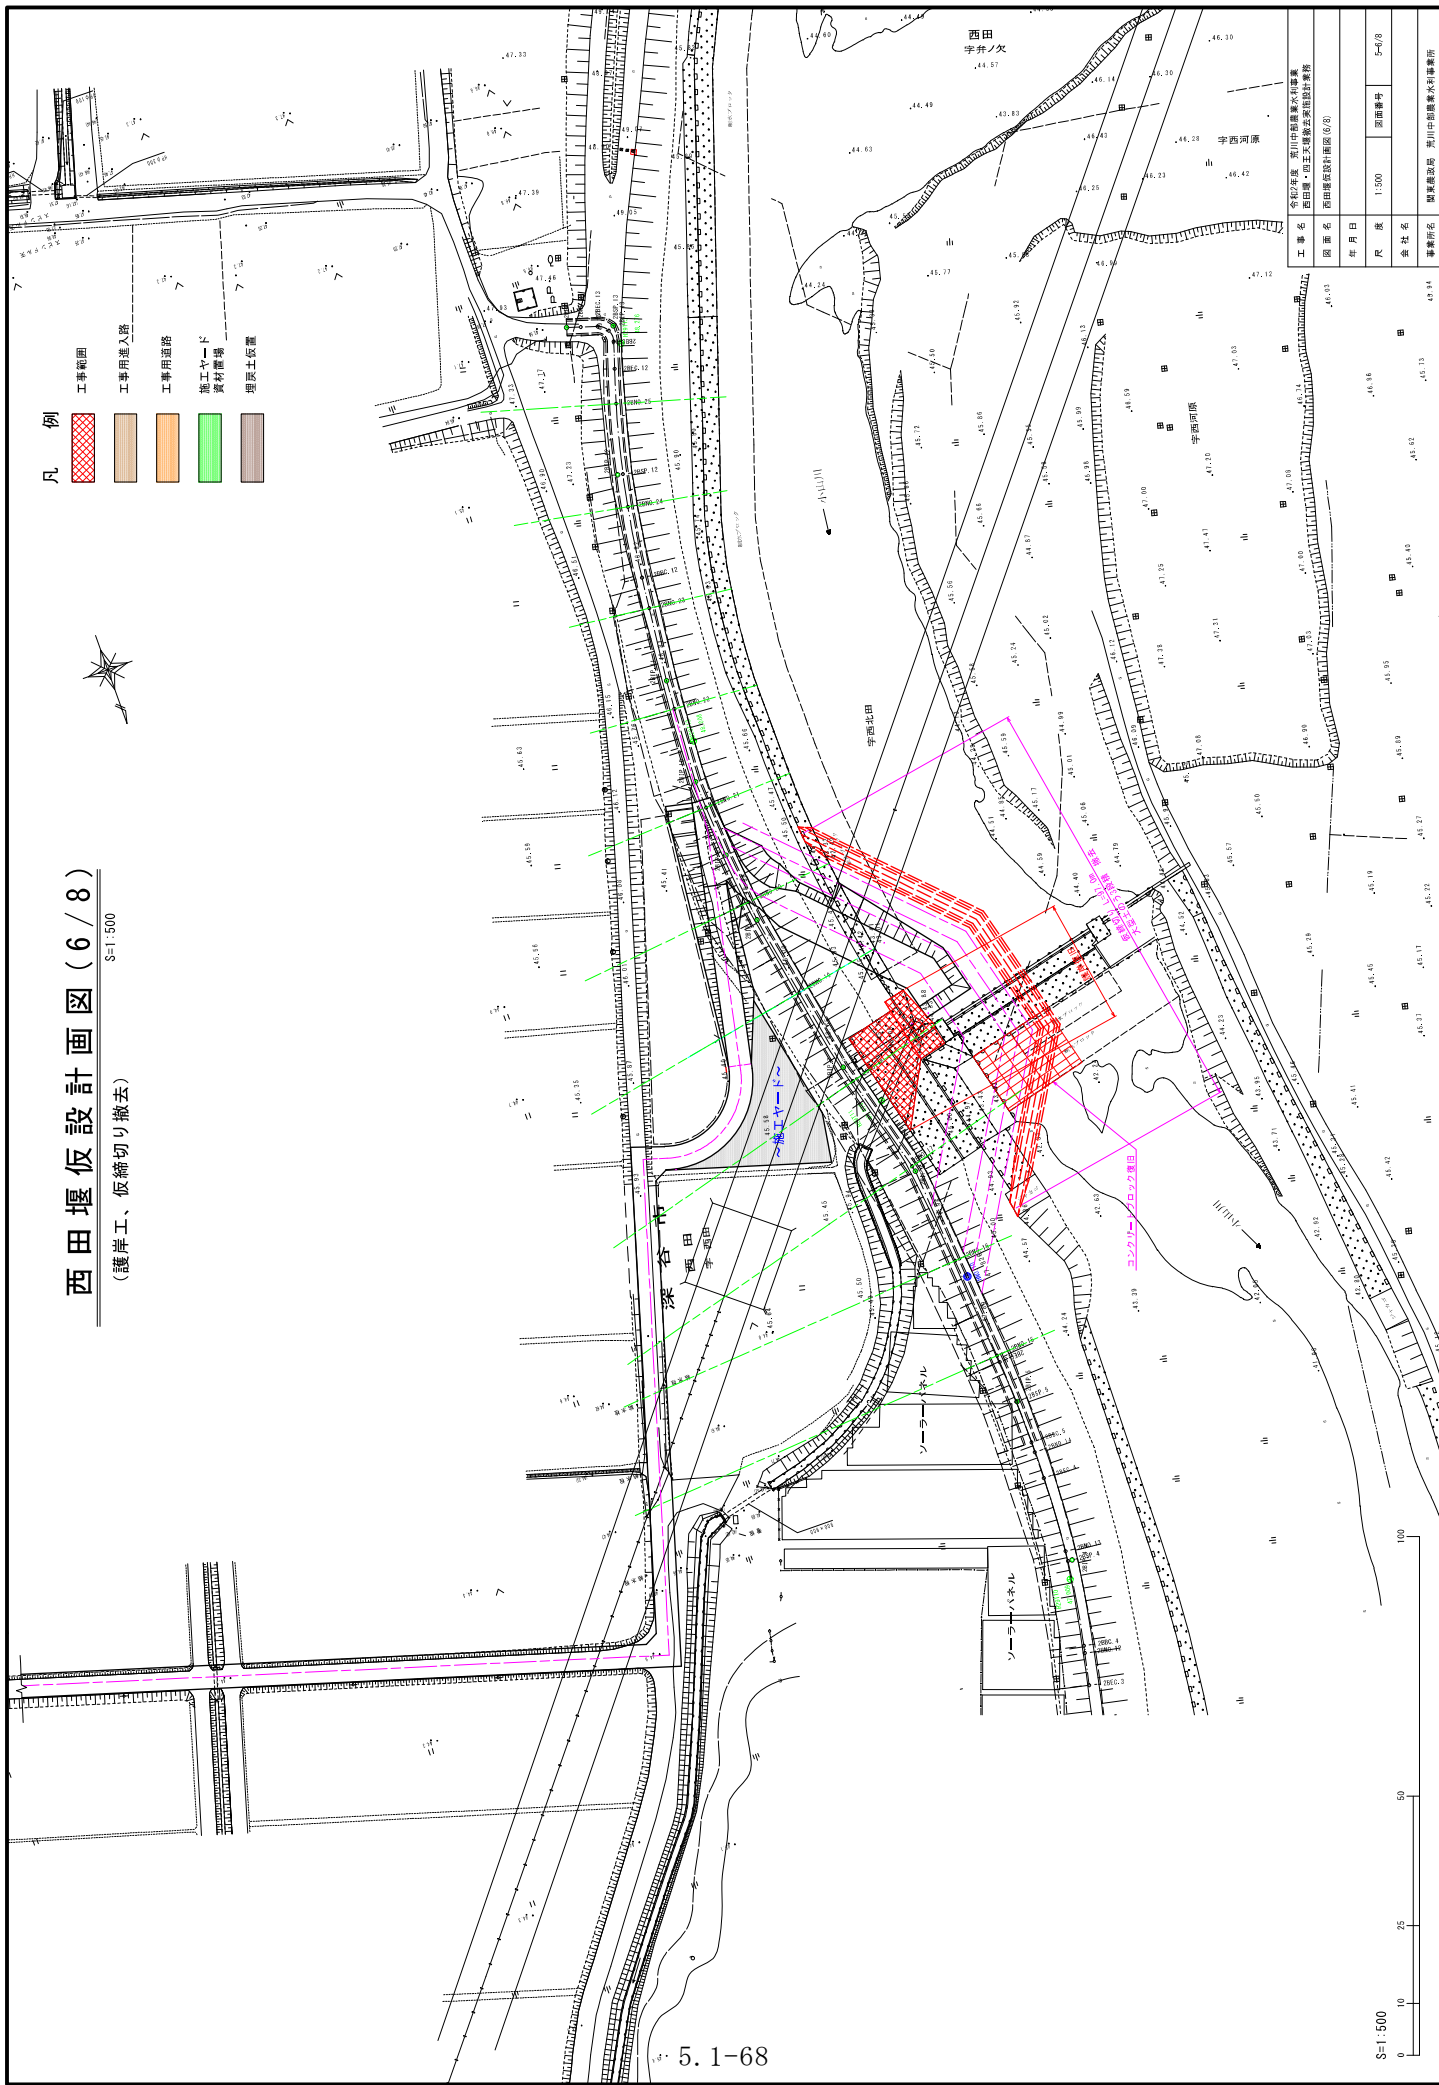


S=1:500

0 10 25 50 100


西田堰仮設計画図(7/8)

S=1:500

(工事用道路撤去、原形復旧工)


凡 例

- 工事範囲
- 工事用進入路
- 工事用道路
- 施工ヤード
- 資材置場
- 埋戻土位置

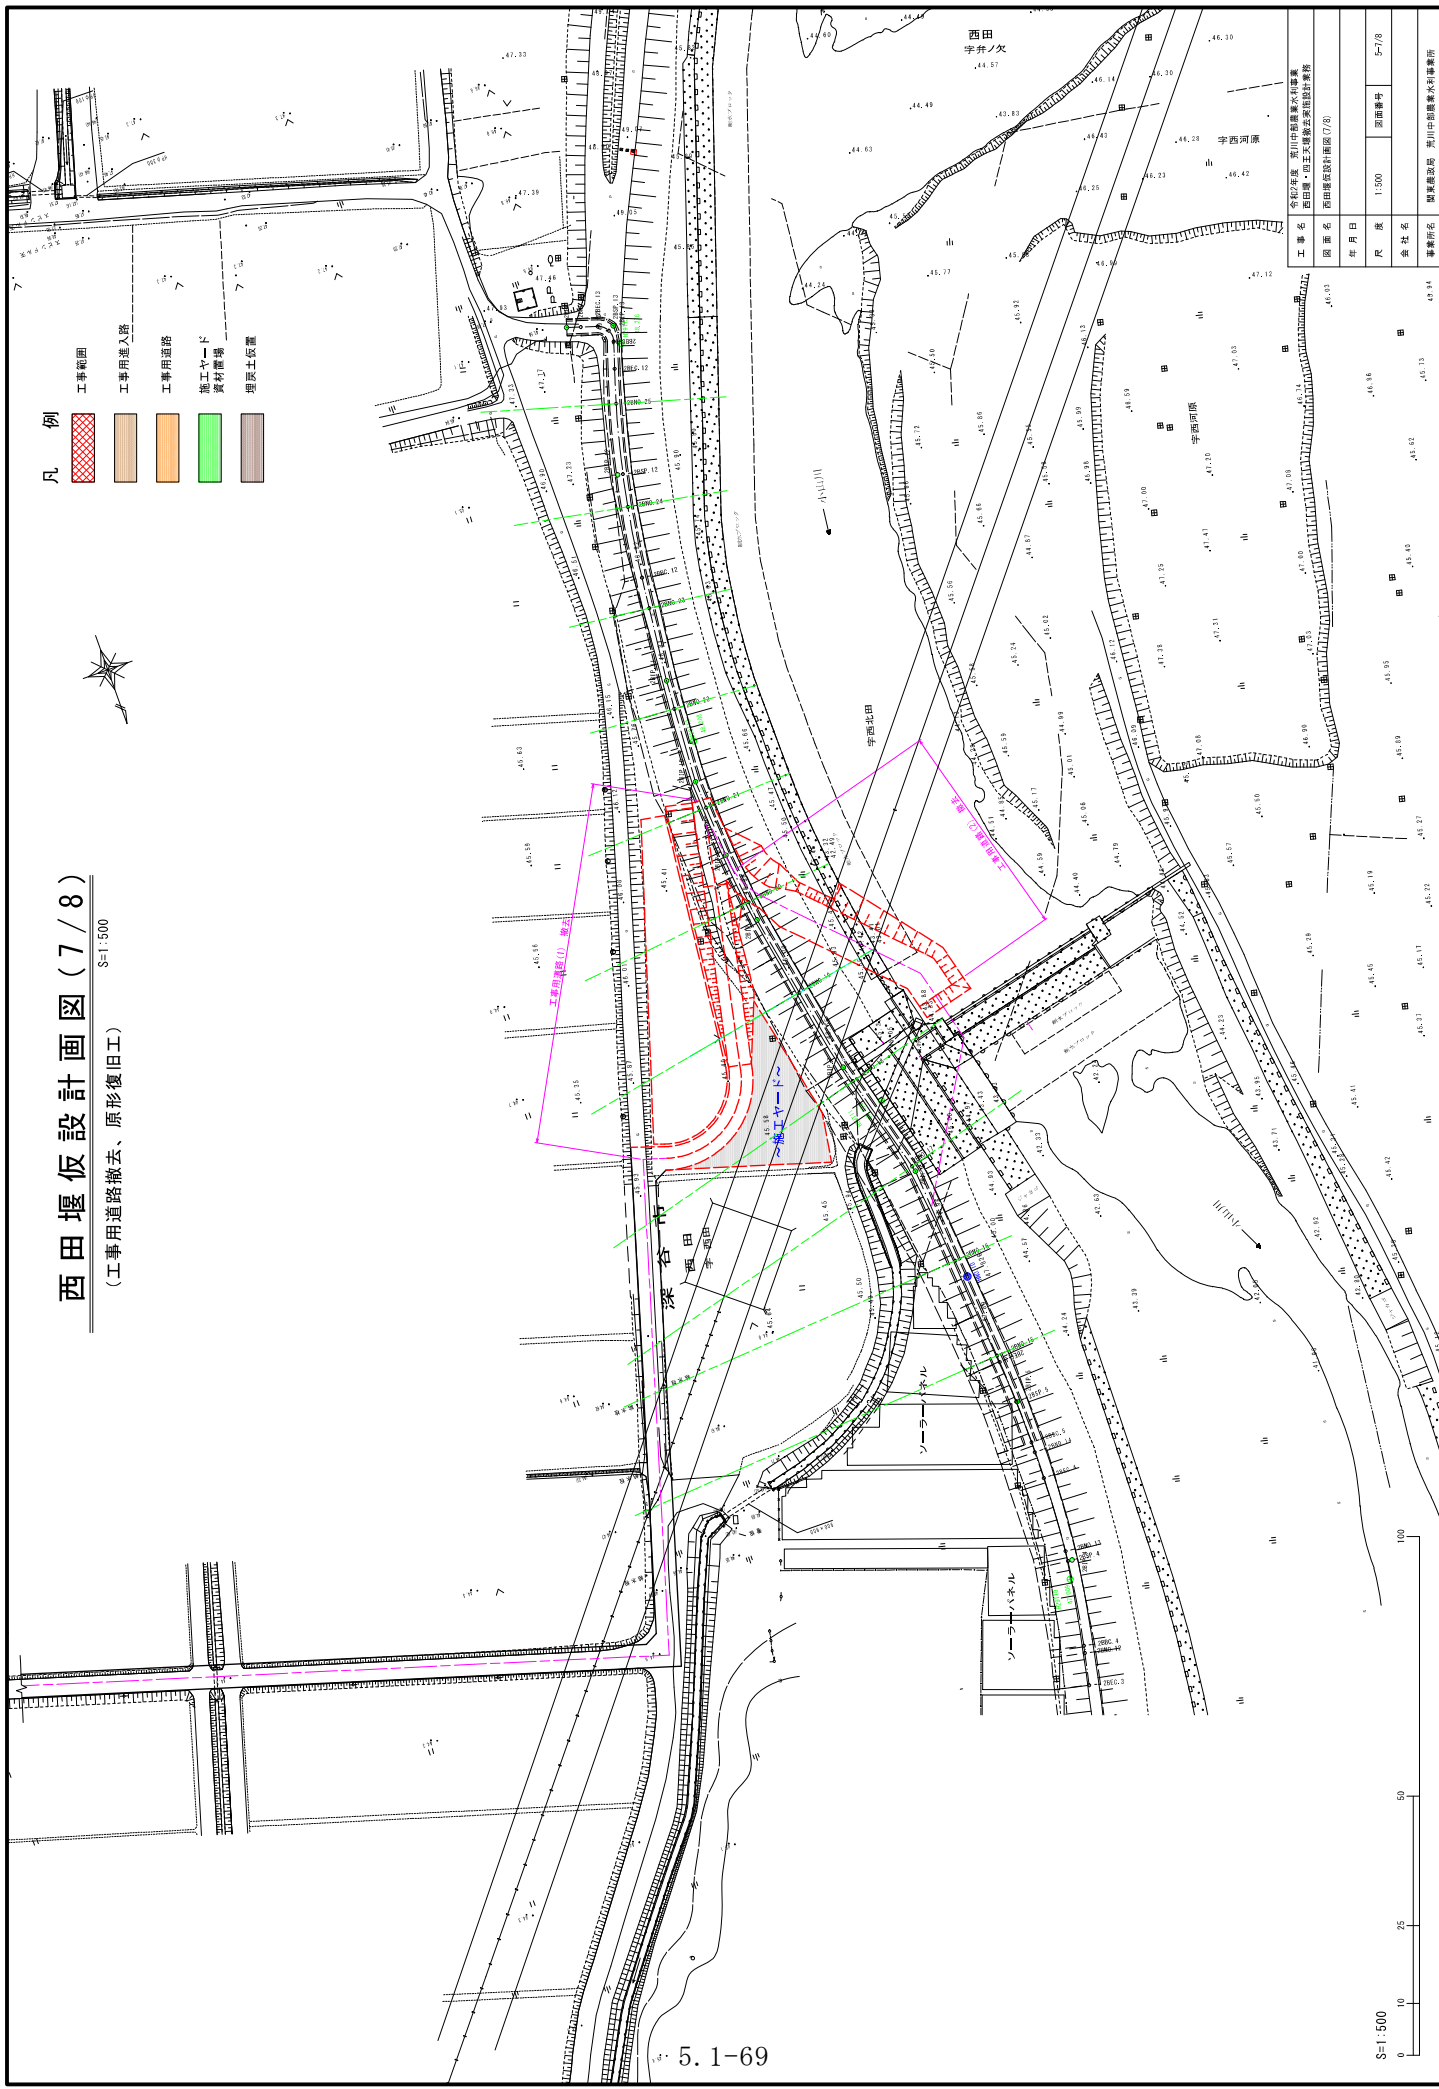

図面名	西田堰仮設計画図(7/8)
年月日	
尺 寸	1:500
会社名	


S=1:500

 

西田堰仮設計画図(8/8)


仮締切り断面図

S=1:100

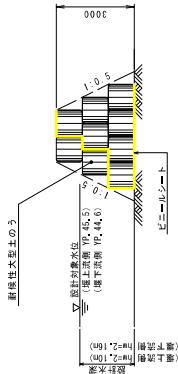


鋼矢板二重締切り断面図

S=1:100

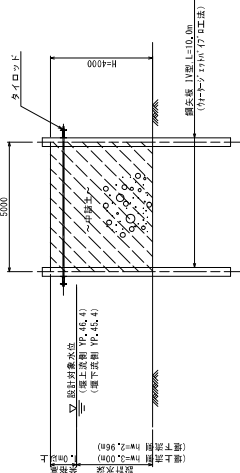


鋼製箱枠締切り断面図

S=1:100

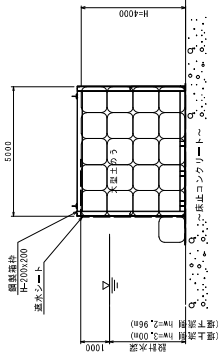


工事用道路(1)

S=1:50

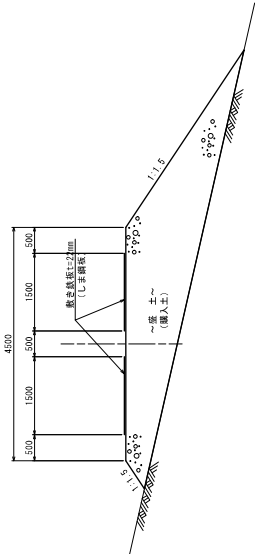

工事用道路(2)


S=1:50

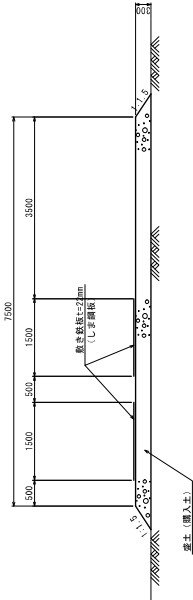

図面名	西田堰仮設計画図(8/8)
年月日	
尺 法	図併
会社名	5-8/8
押印所名	西田堰仮設計画図(8/8)

西田堰仮設横断図 (1/3)

S=1:100

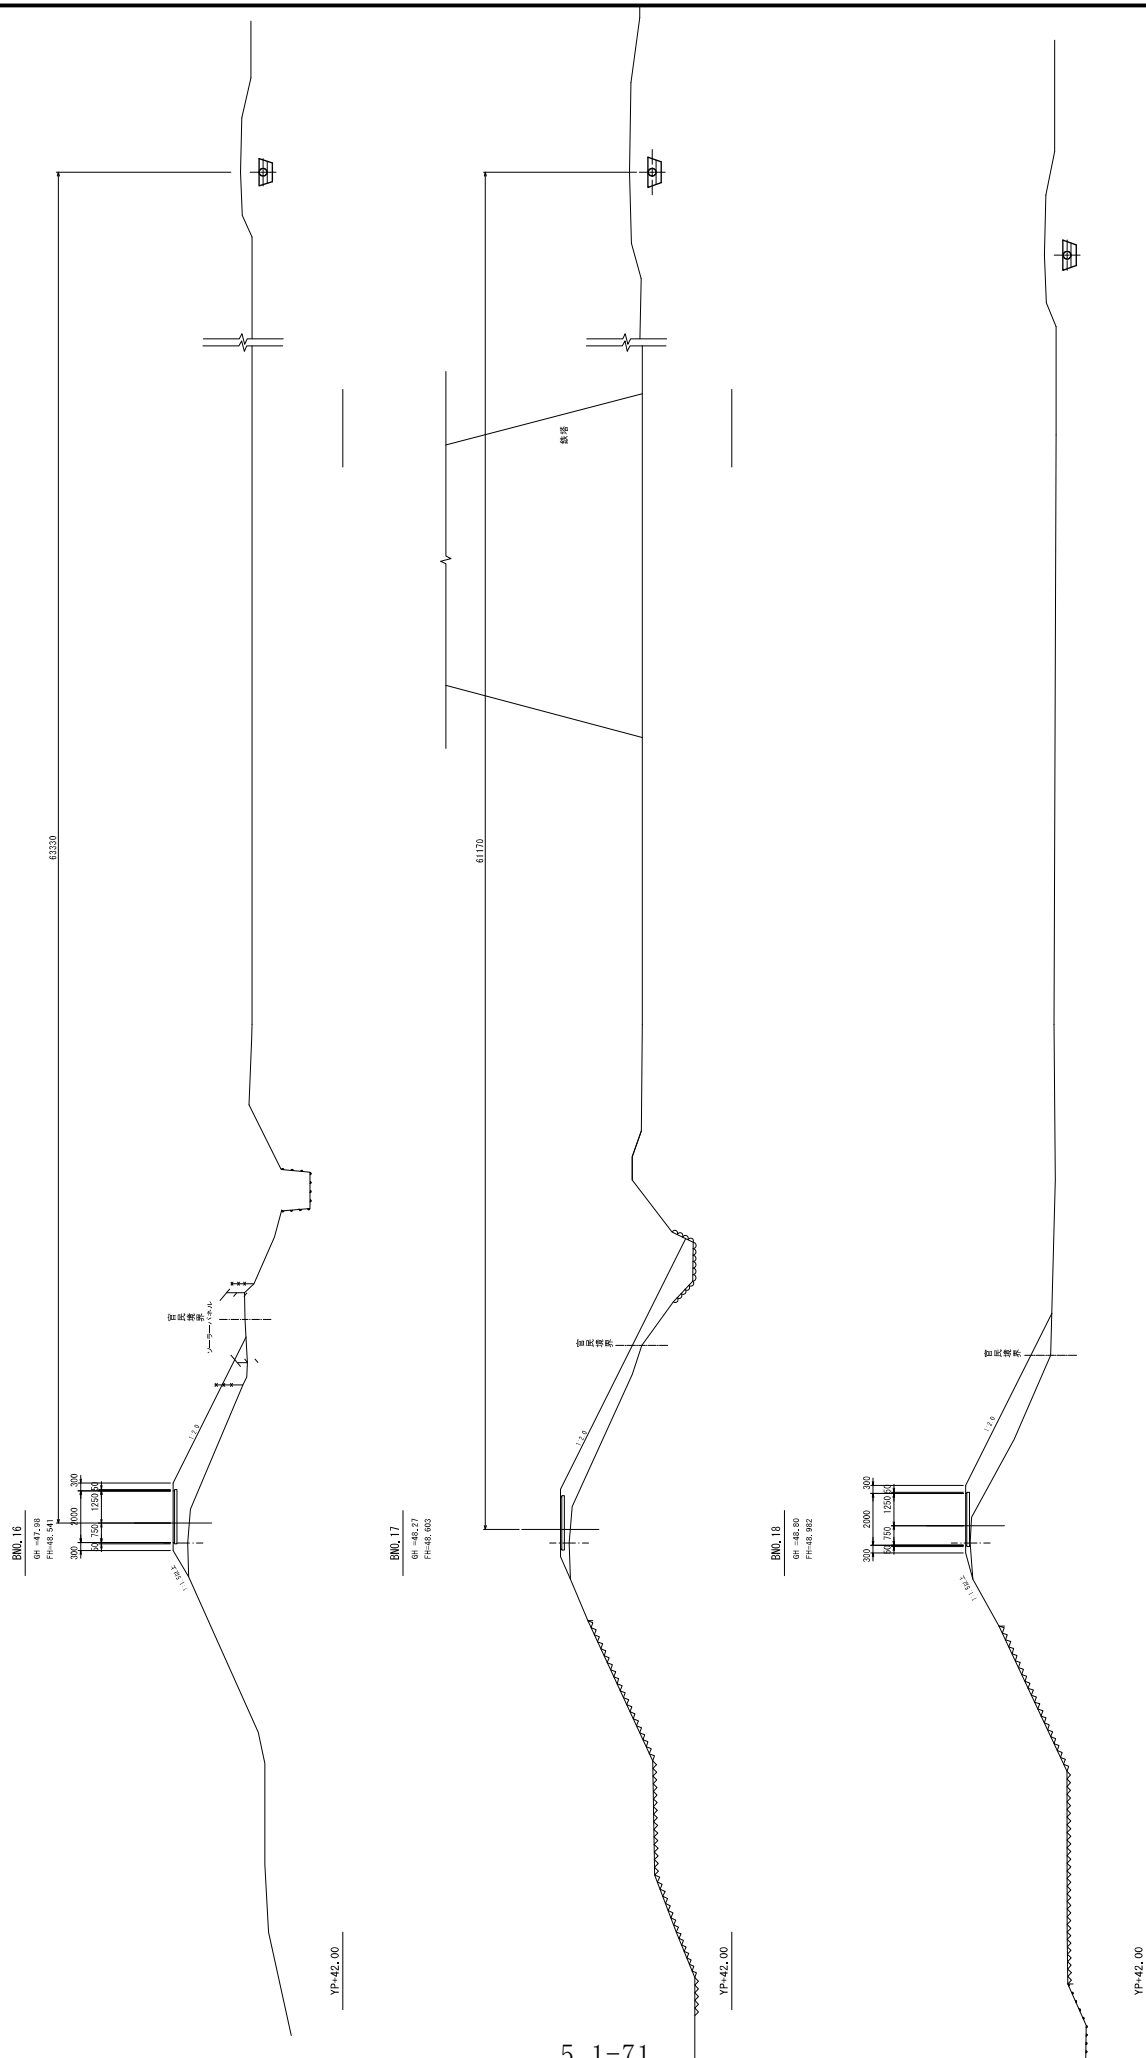




西田堰仮設横断面図 (2/3)

S=1:100


BNO. 19
Gd =48.82
Pb=49.085

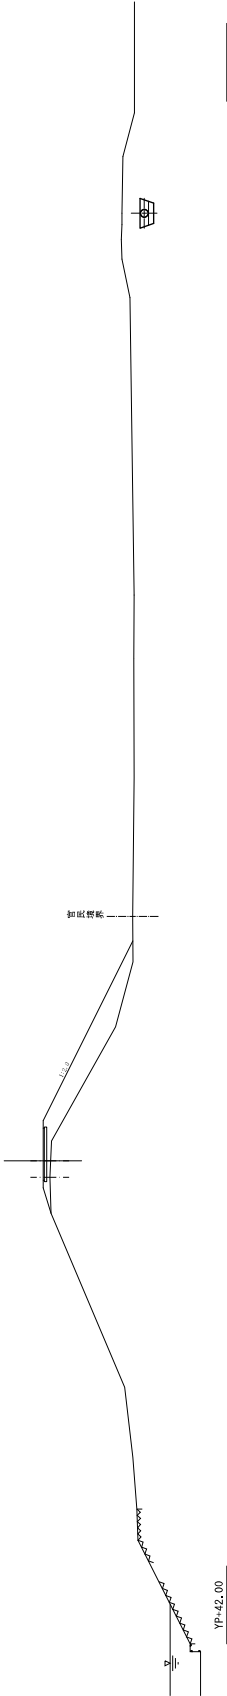

BNO. 20
Gd =48.89
Pb=49.128

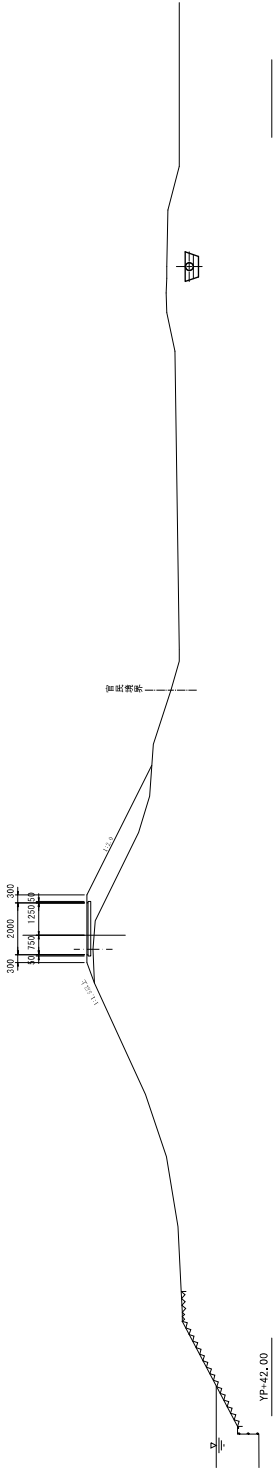

BNO. 21
Gd =48.92
Pb =49.178

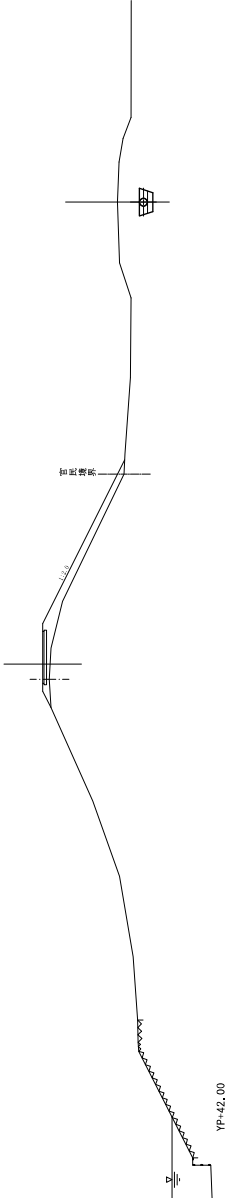


図面名	西田堰仮設横断面図 (2/3)		
年月日			
尺 度	1:100	原図番号	6-2/3
会社名			


西田堰仮設横断面図 (3/3)

S=1:100

BNO.22
GR=48.94
PI=49.213

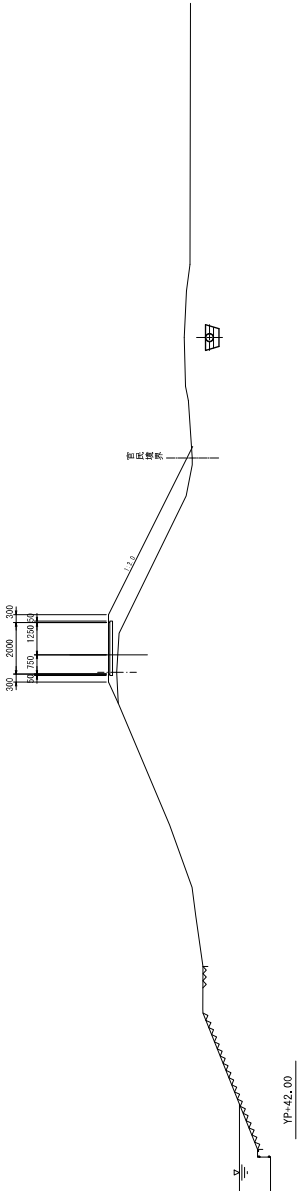

BNO.23
GR=48.94
PI=49.255

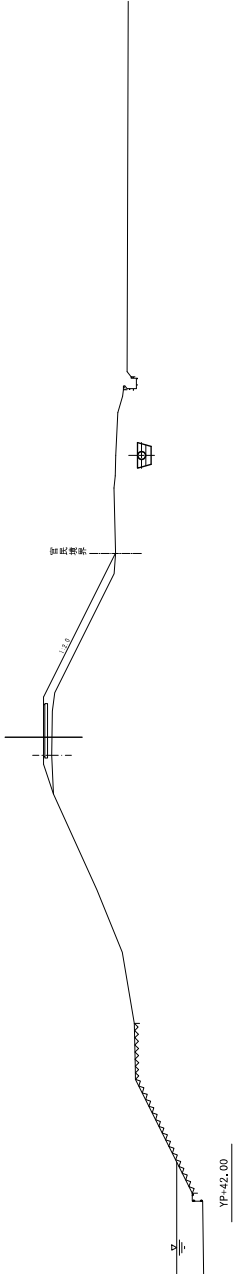

バイブライン
IP.18
GR=47.84
PI=47.809




YP+42.00



四王天堰撤去計画図

S=1:500


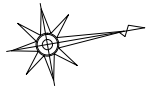


- 凡 例
- 堰 管
 - 管理橋
 - 護 堤

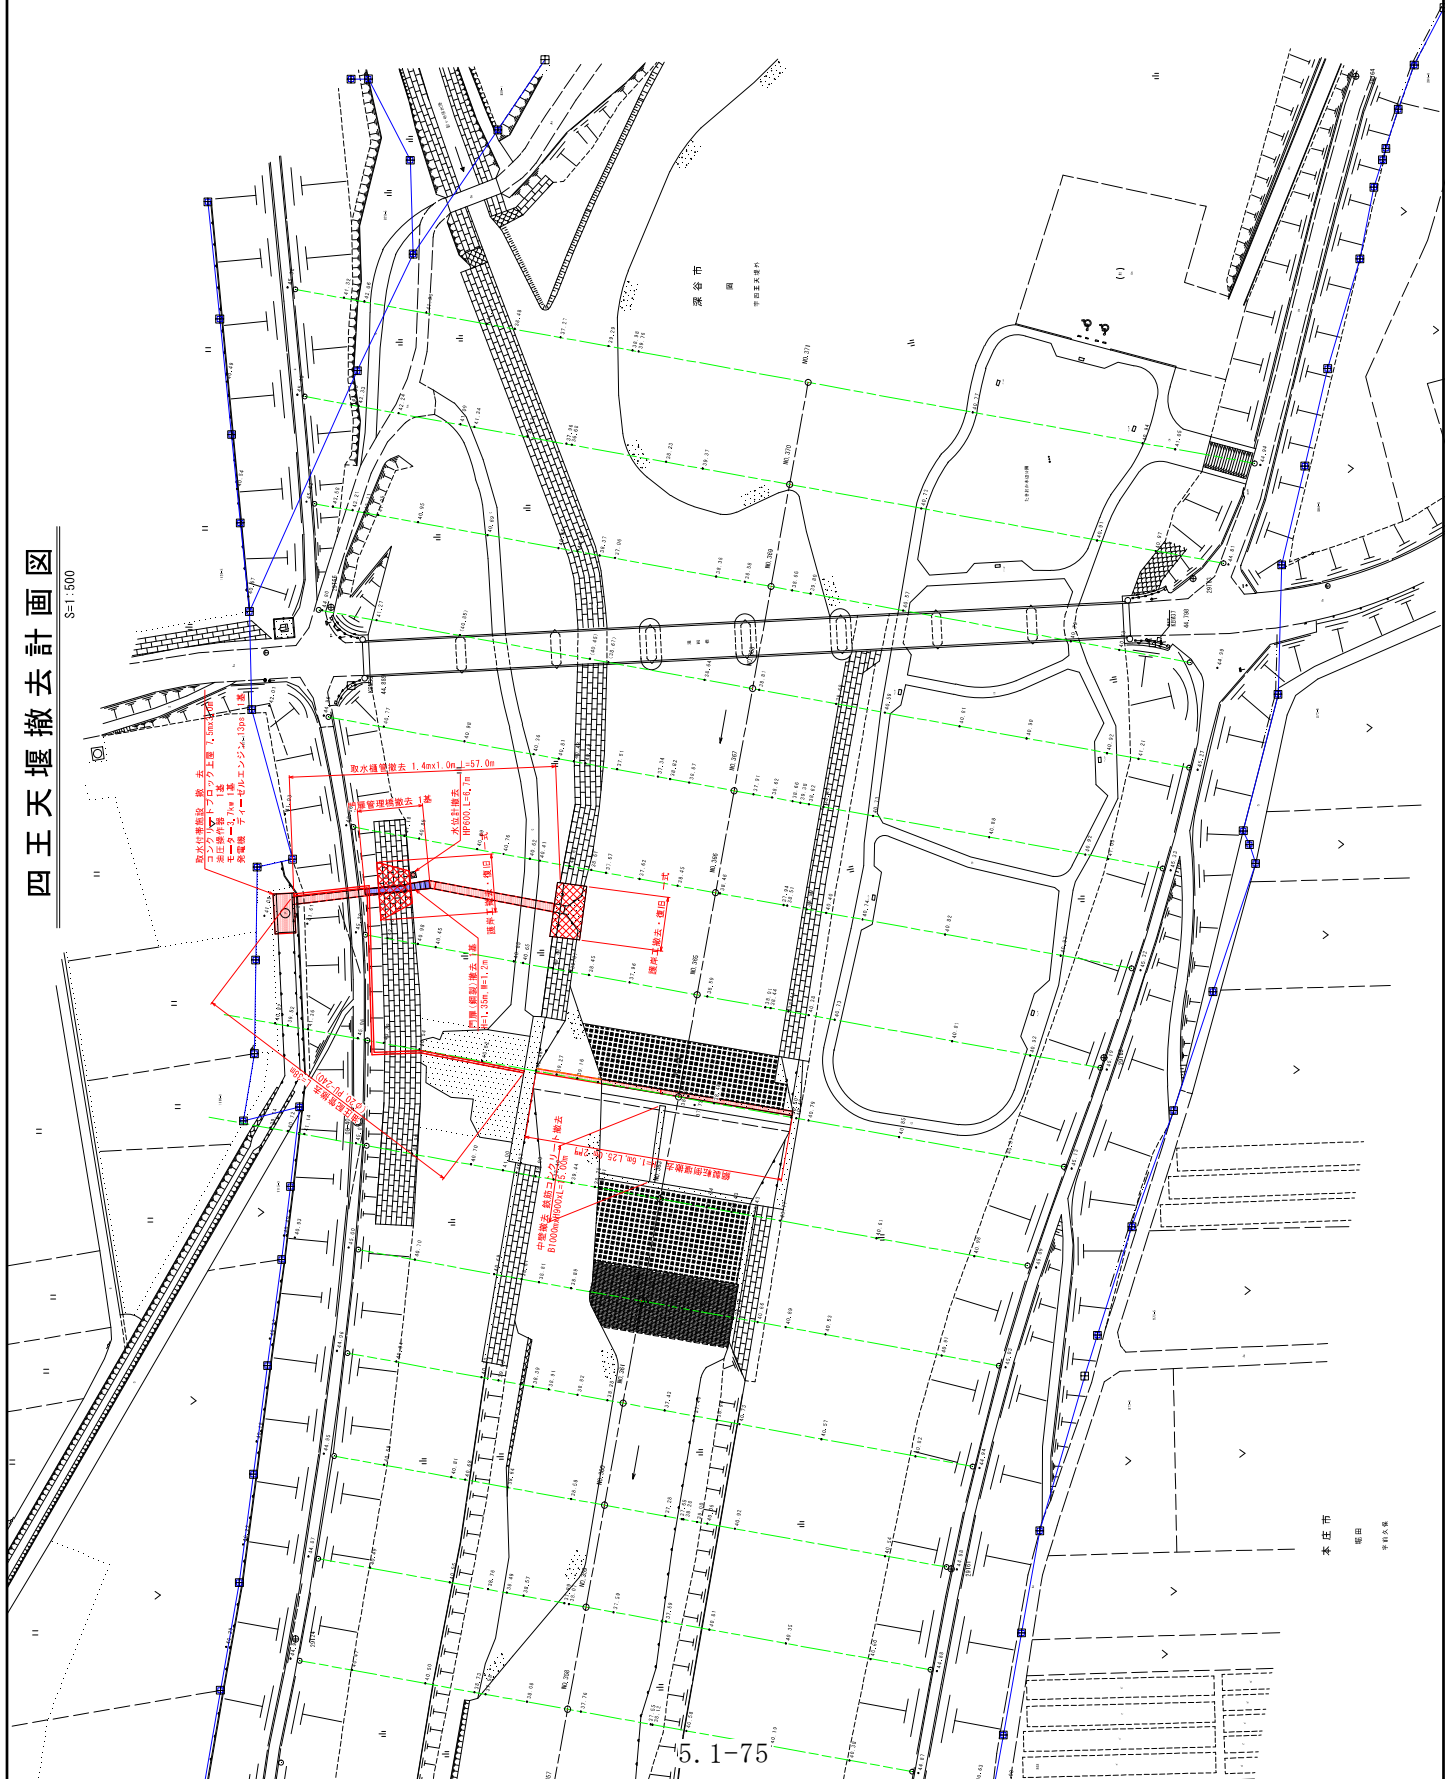



S=1:250

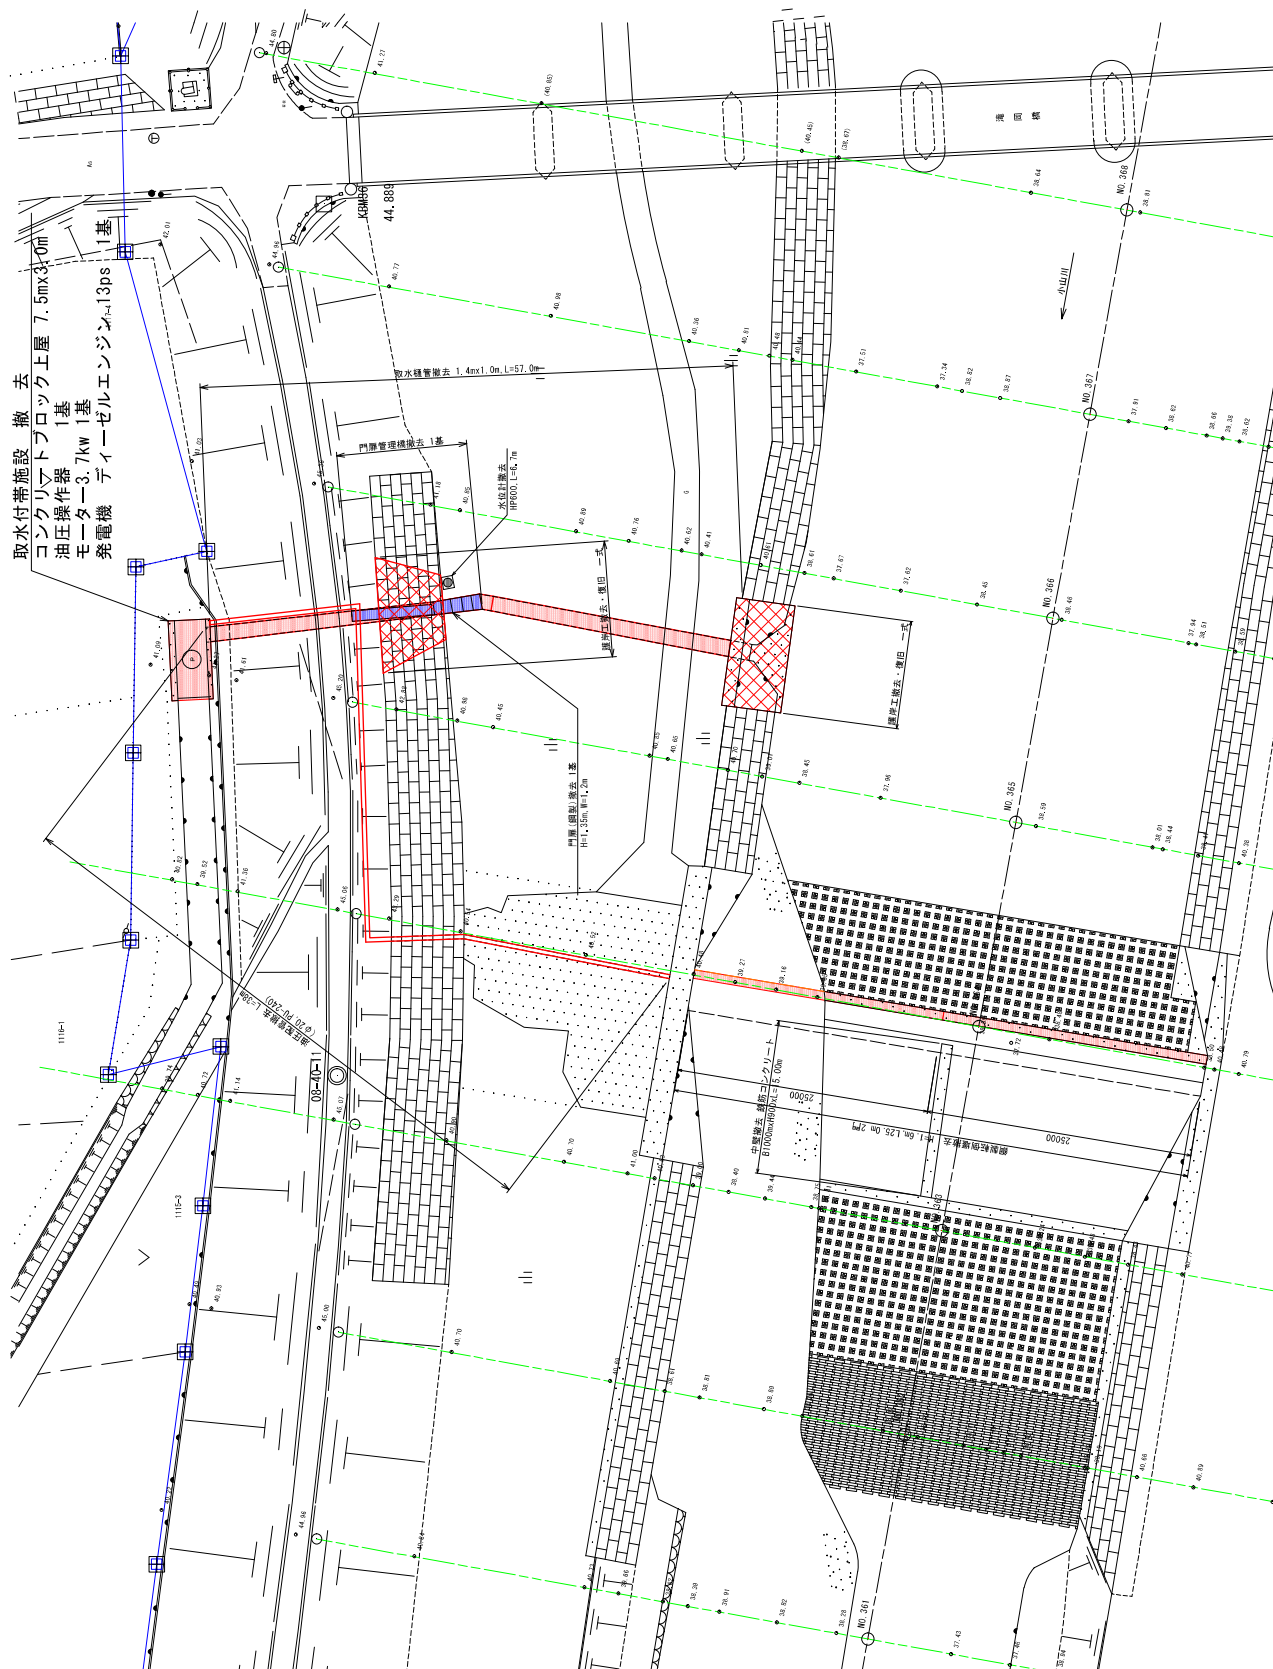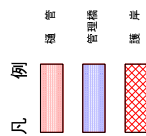


年 月 日	
尺 寸	1:250
食 社 名	原田番付
	9-1/3

四王天堰撤去図(3/3)


中壁断面図
S=1:50

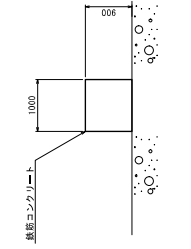

中壁側面図
S=1:50

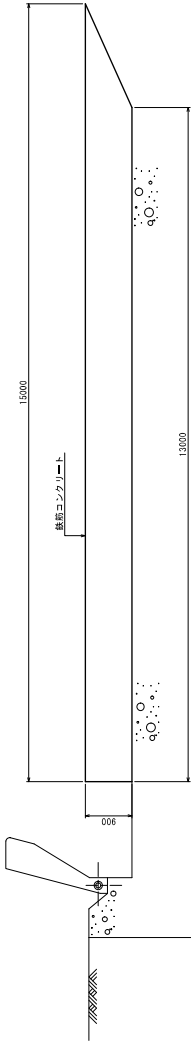


樋管断面図
(落水区間) S=1:50

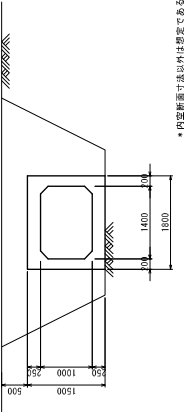


*内型断面寸法以外は想定である。

樋管断面図
(排水区間) S=1:50

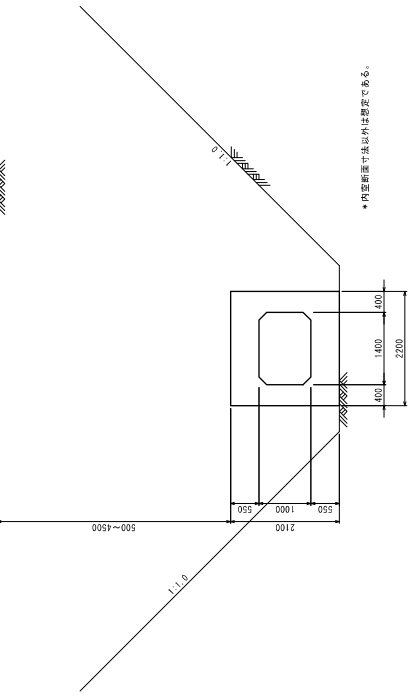


*内型断面寸法以外は想定である。


コンクリートブロック上屋平図
S=1:50

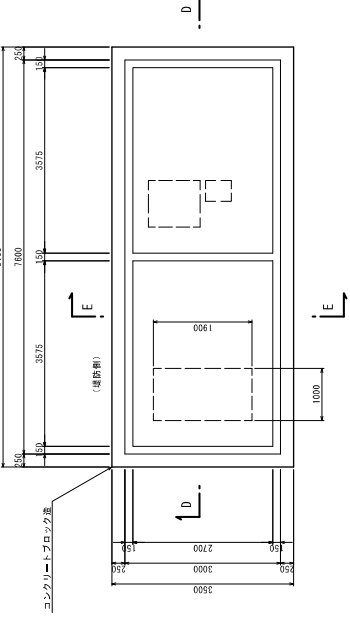

E-E断面図
S=1:50

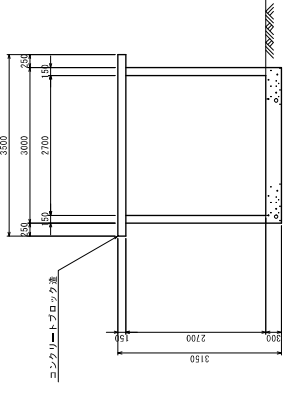

D-D断面図
S=1:50

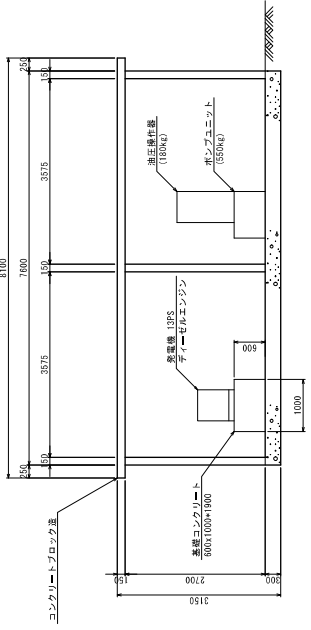

図面名	四王天堰撤去図(3/3)
年月日	
尺法	図示
会社名	

四王天堰仮設計画図(1/7)


(1期工事：工事用道路設置)

S=1:500



凡 例

- 工事範圍
- 工事用進入路
- 工事用道路
- 施工工程
- 材料置場
- 埋設土設置

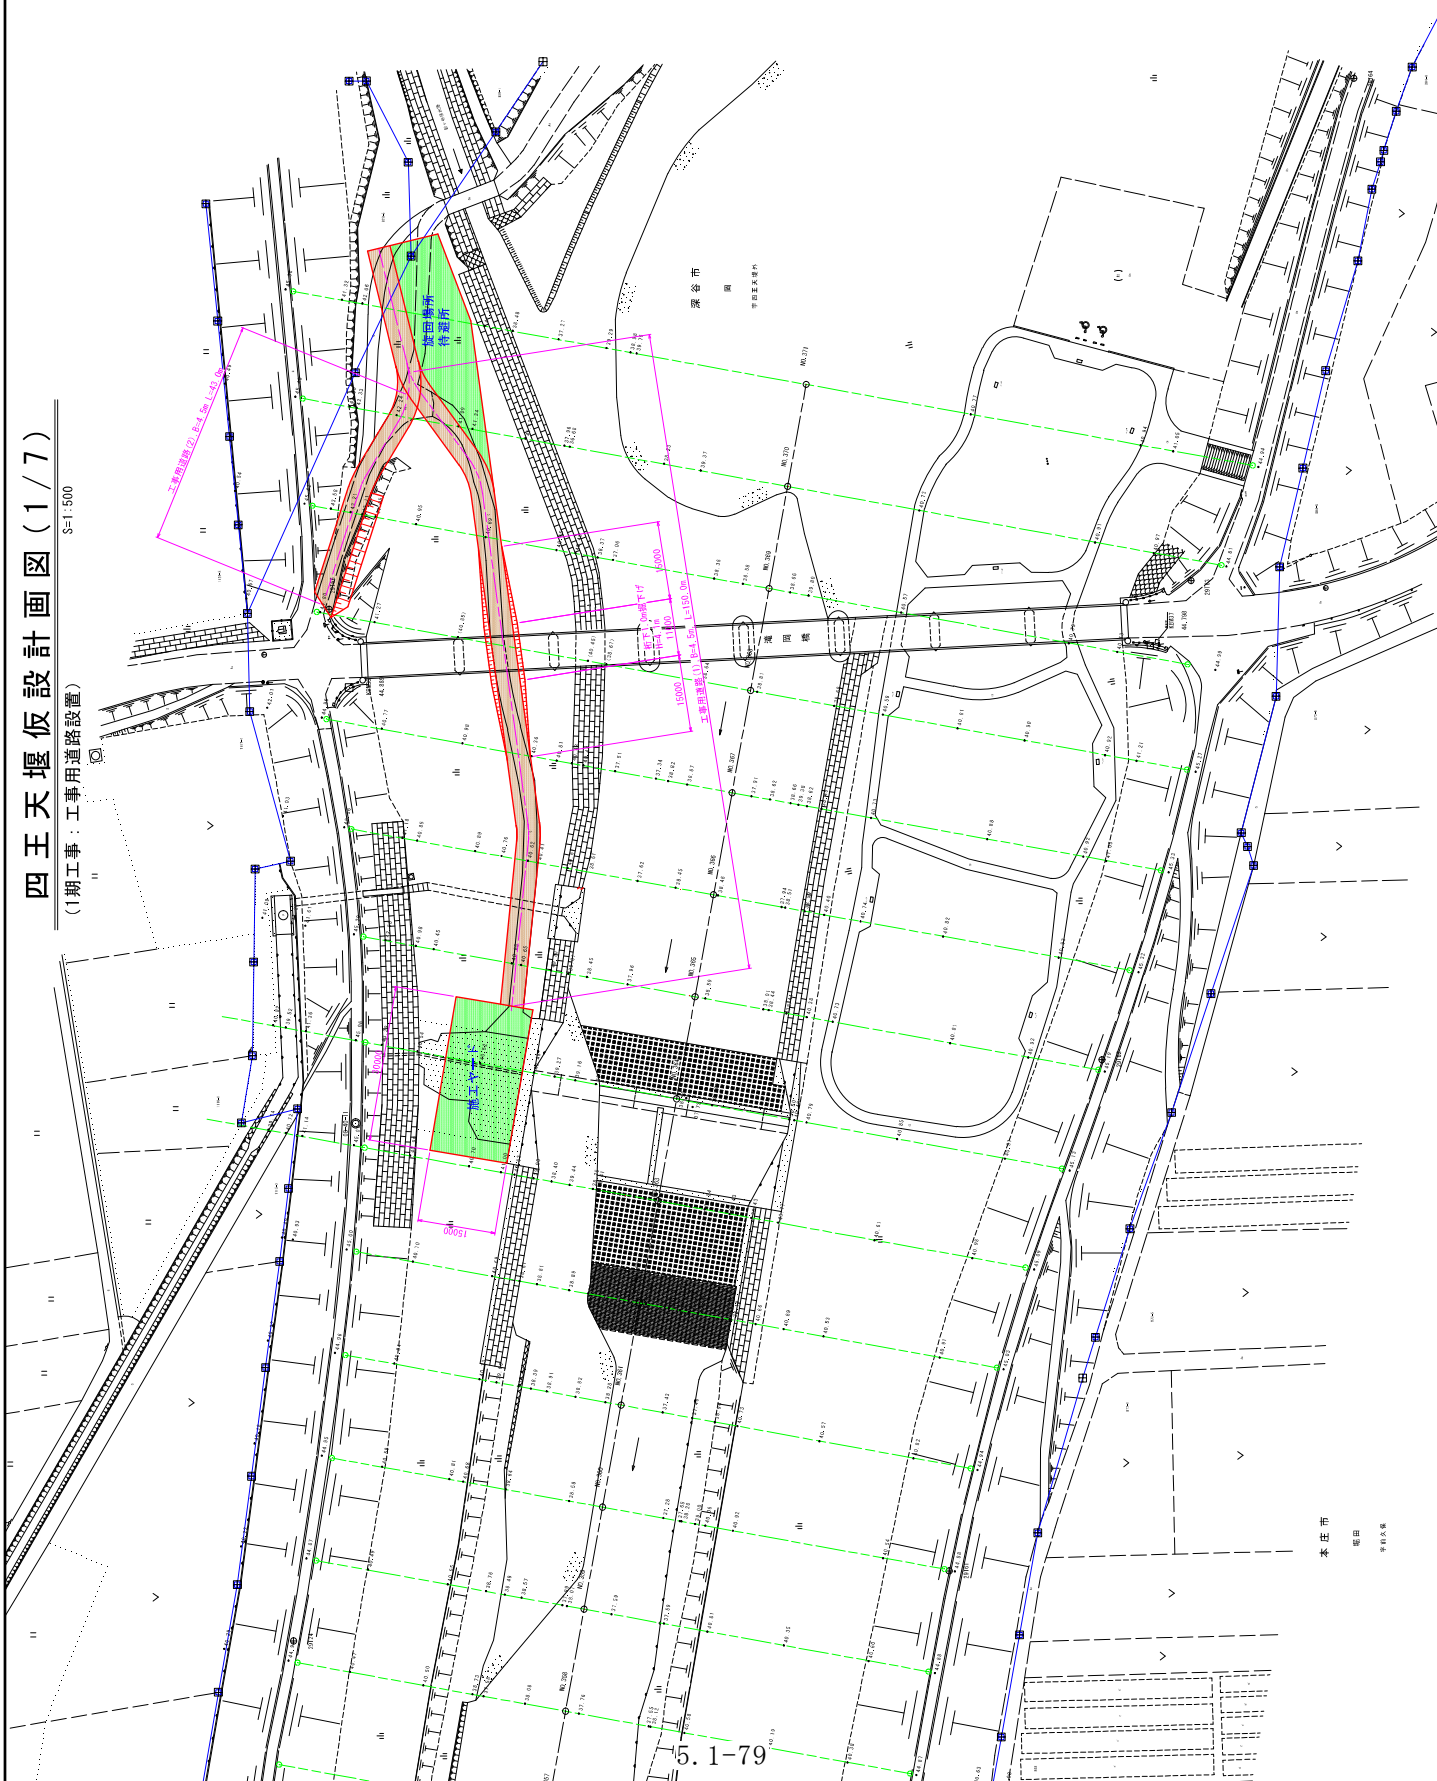

5.1-79

本庄市
堰田
中田橋

図面名	四王天堰仮設計画図(1/7)
年月日	
尺 寸	1:500
設計者	1-1/7
建築所名	

四王天堰仮設計画図(2/7)


S=1:500

(1期工事：転倒堰扉体撤去)



凡例

- 工事範圍
- 工事用進入路
- 工事用道路
- 施工工程
- 材料置場
- 堰扉土留置

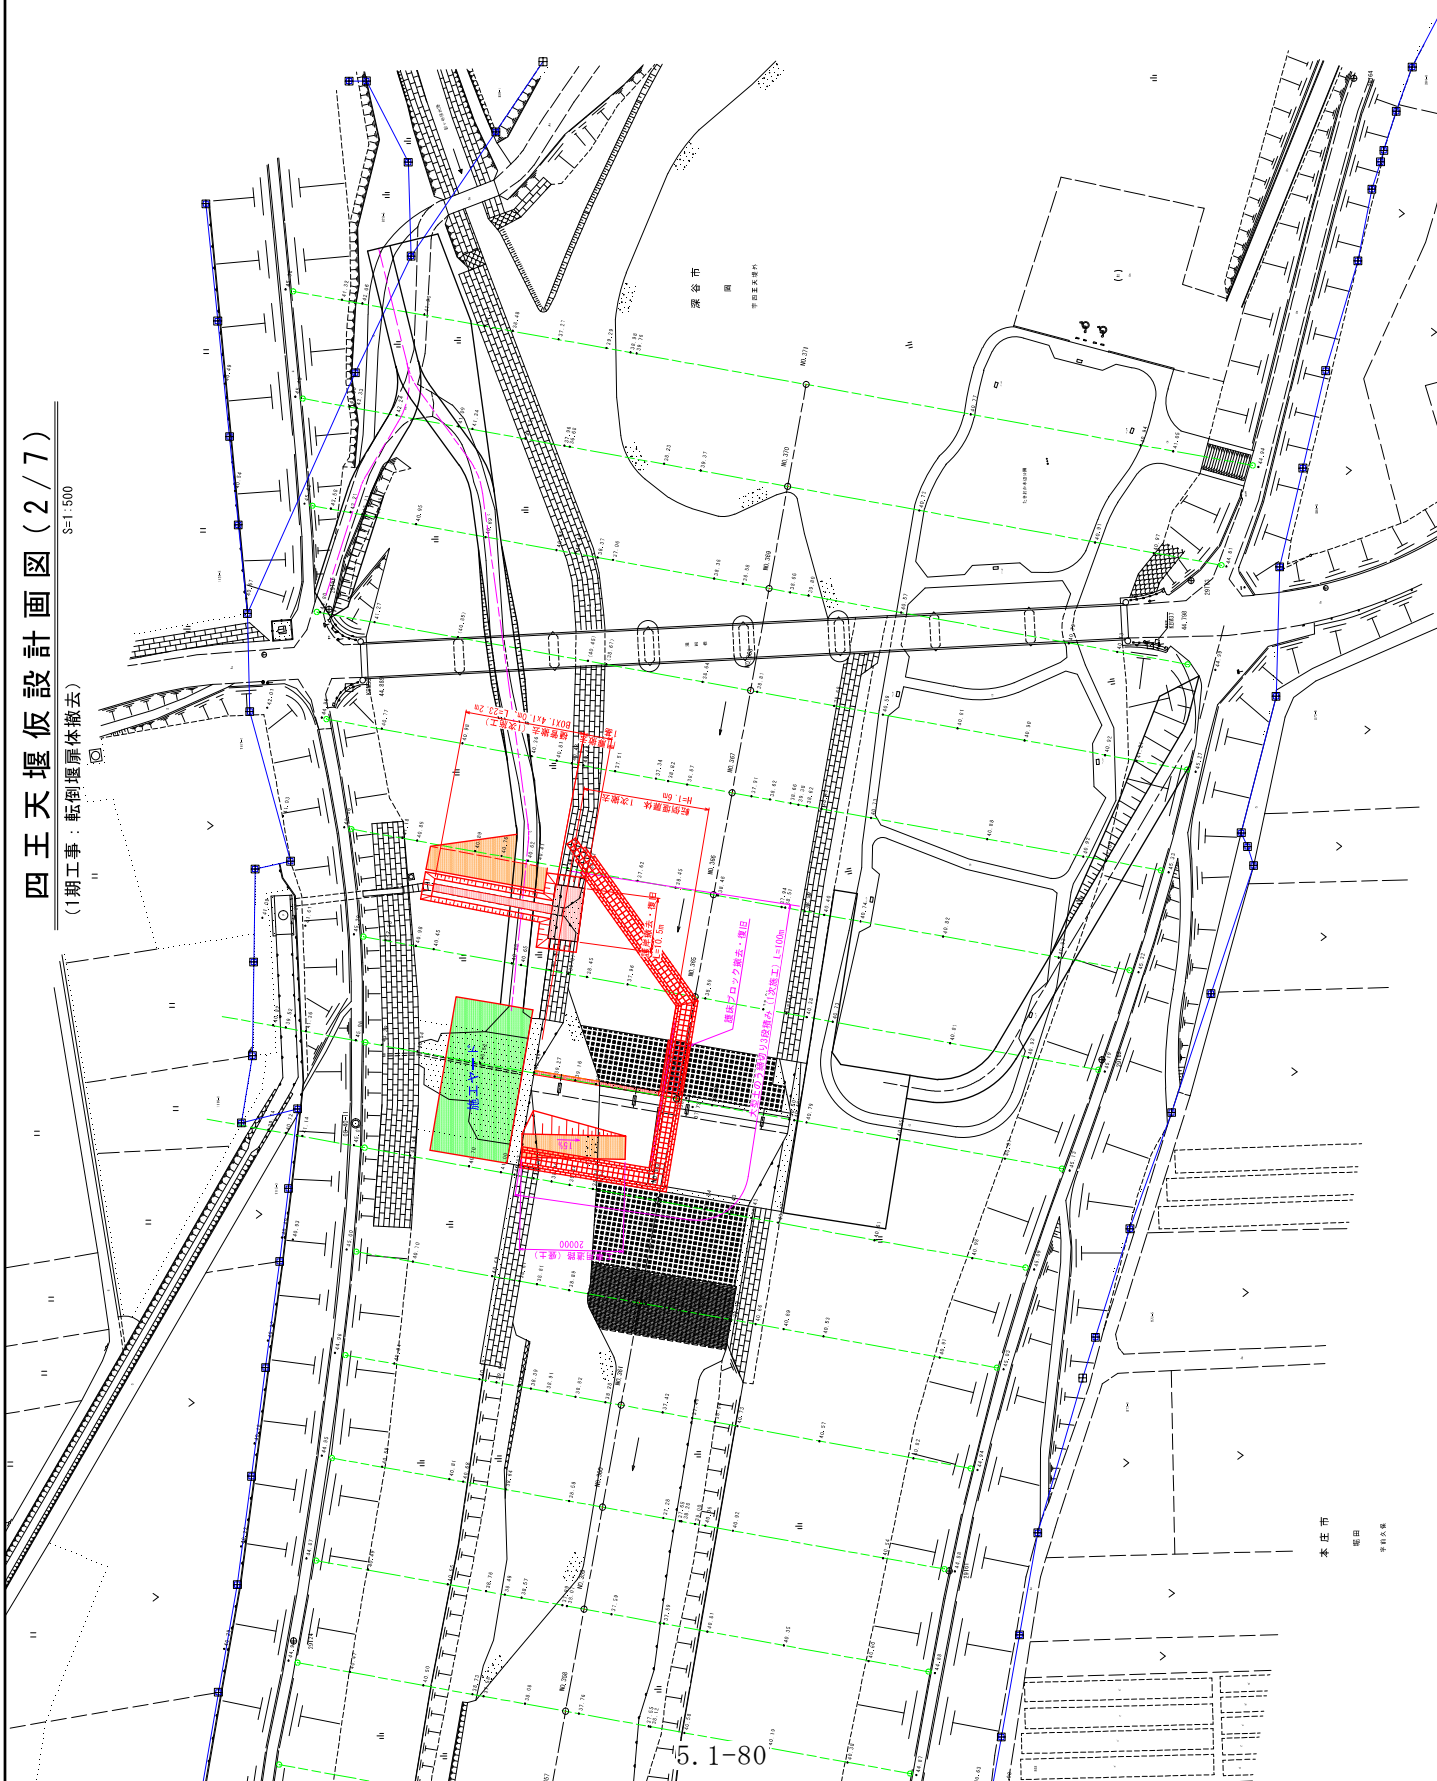

5. 1-80

本庄市
堰田
中田橋

工 事 名	令和2年度 栗川中部農業水利事業 巴田堰・四王天堰仮設計画書稿		
図 面 名	四王天堰仮設計画図(2/7)		
年 月 日			
尺 寸	1:500	図面番号	1-2/7
会 社 名			
事務所名	栗川中部農業水利事業所		


四王天堰仮設計画図(3/7)

S=1:500

(2期工事：工事用道路設置)



- 凡 例

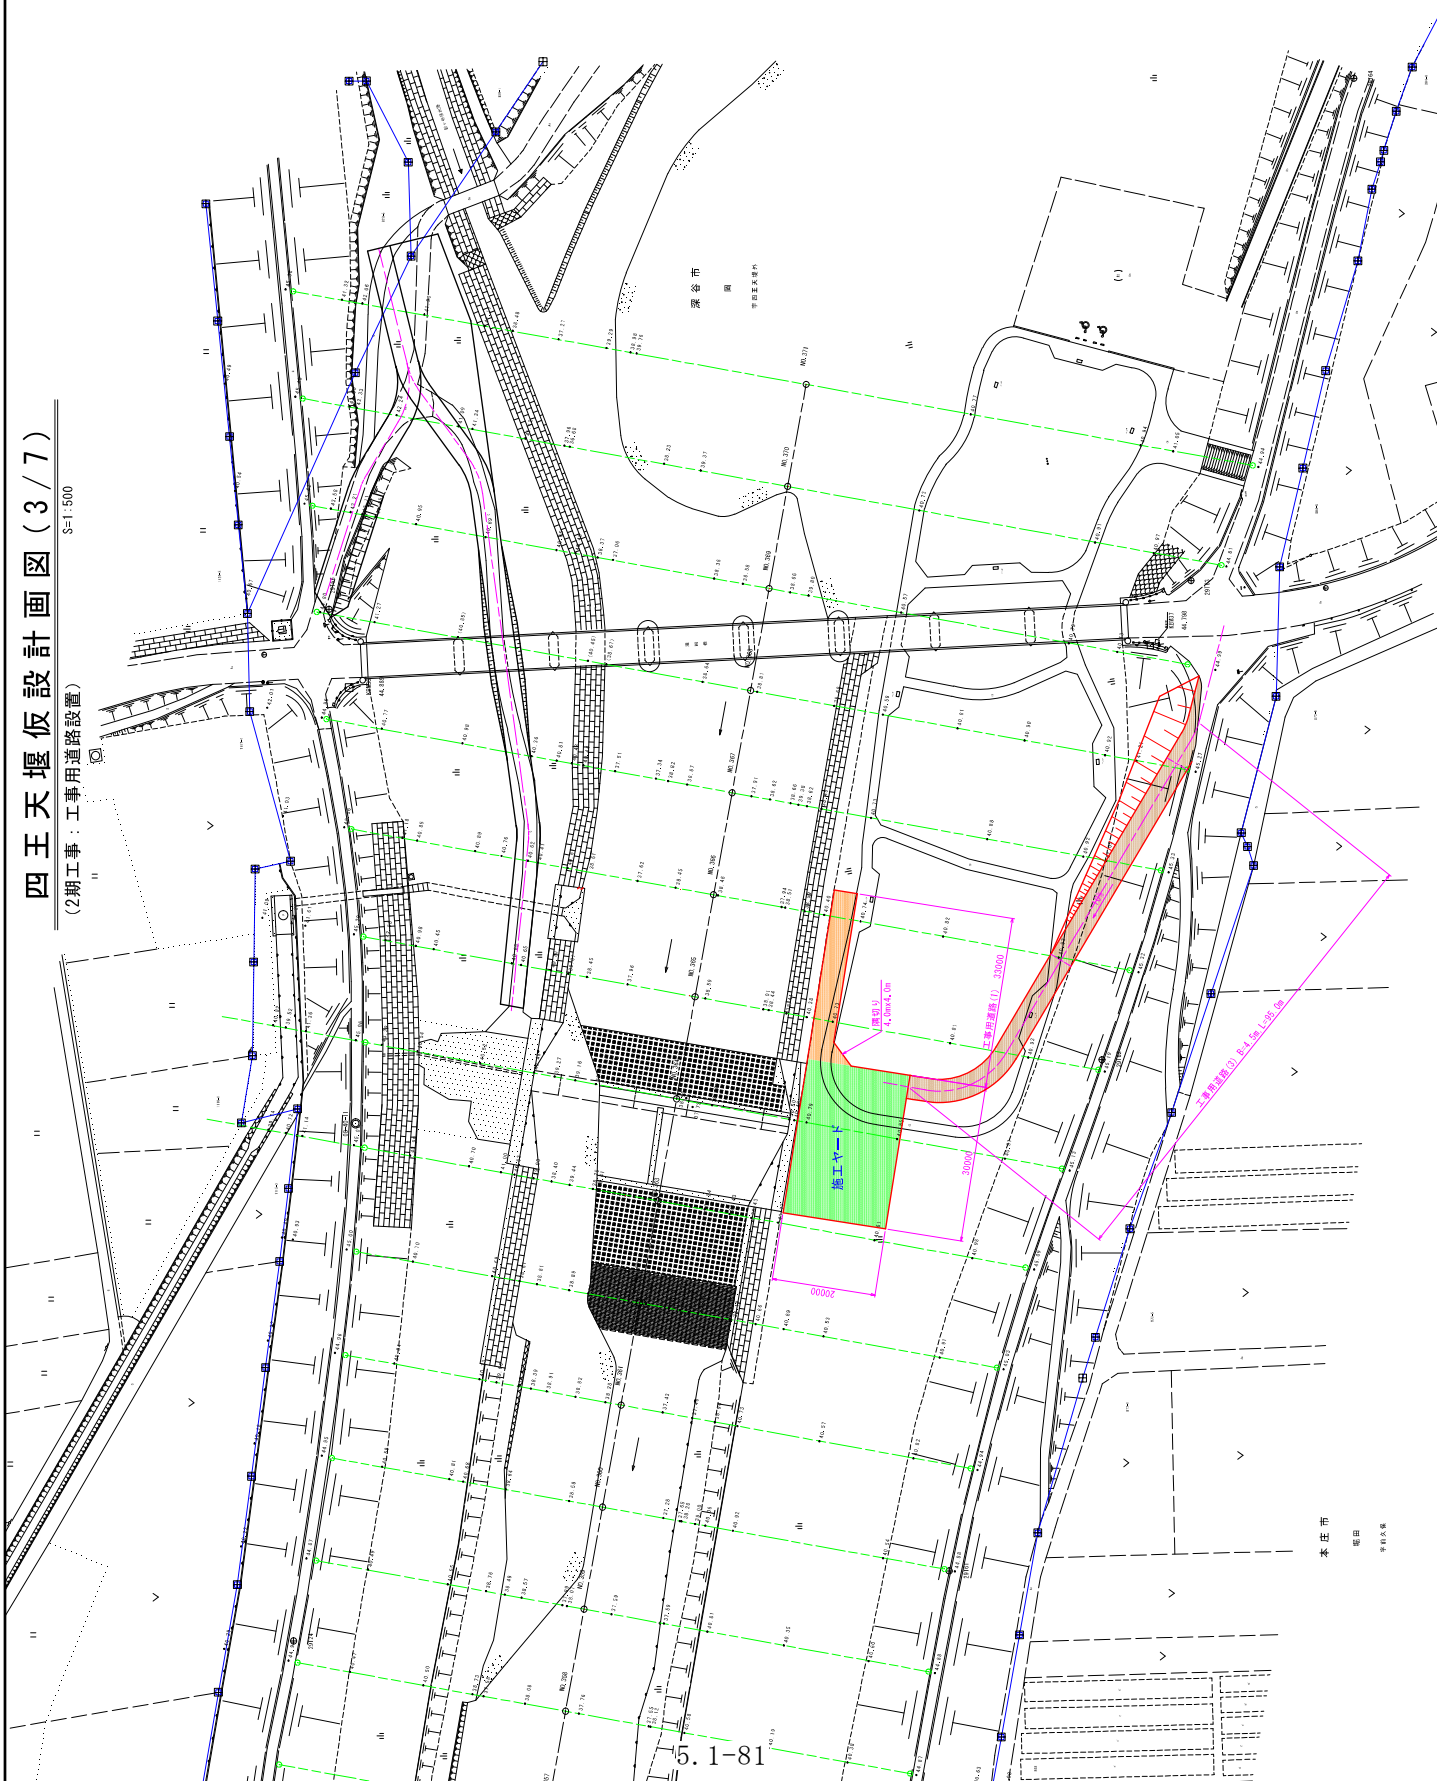

図 面 名	四王天堰仮設計画図(3/7)			
年 月 日				
尺 寸	1:500	図面番号	11-3/7	
会 社 名				

四王天堰仮設計画図(4/7)


S=1:500

(2期工事：転倒堰扉体撤去)



凡例

- 工事範圍
- 工事用進入路
- 工事用道路
- 施工工程
- 材料置場
- 埋設土設置

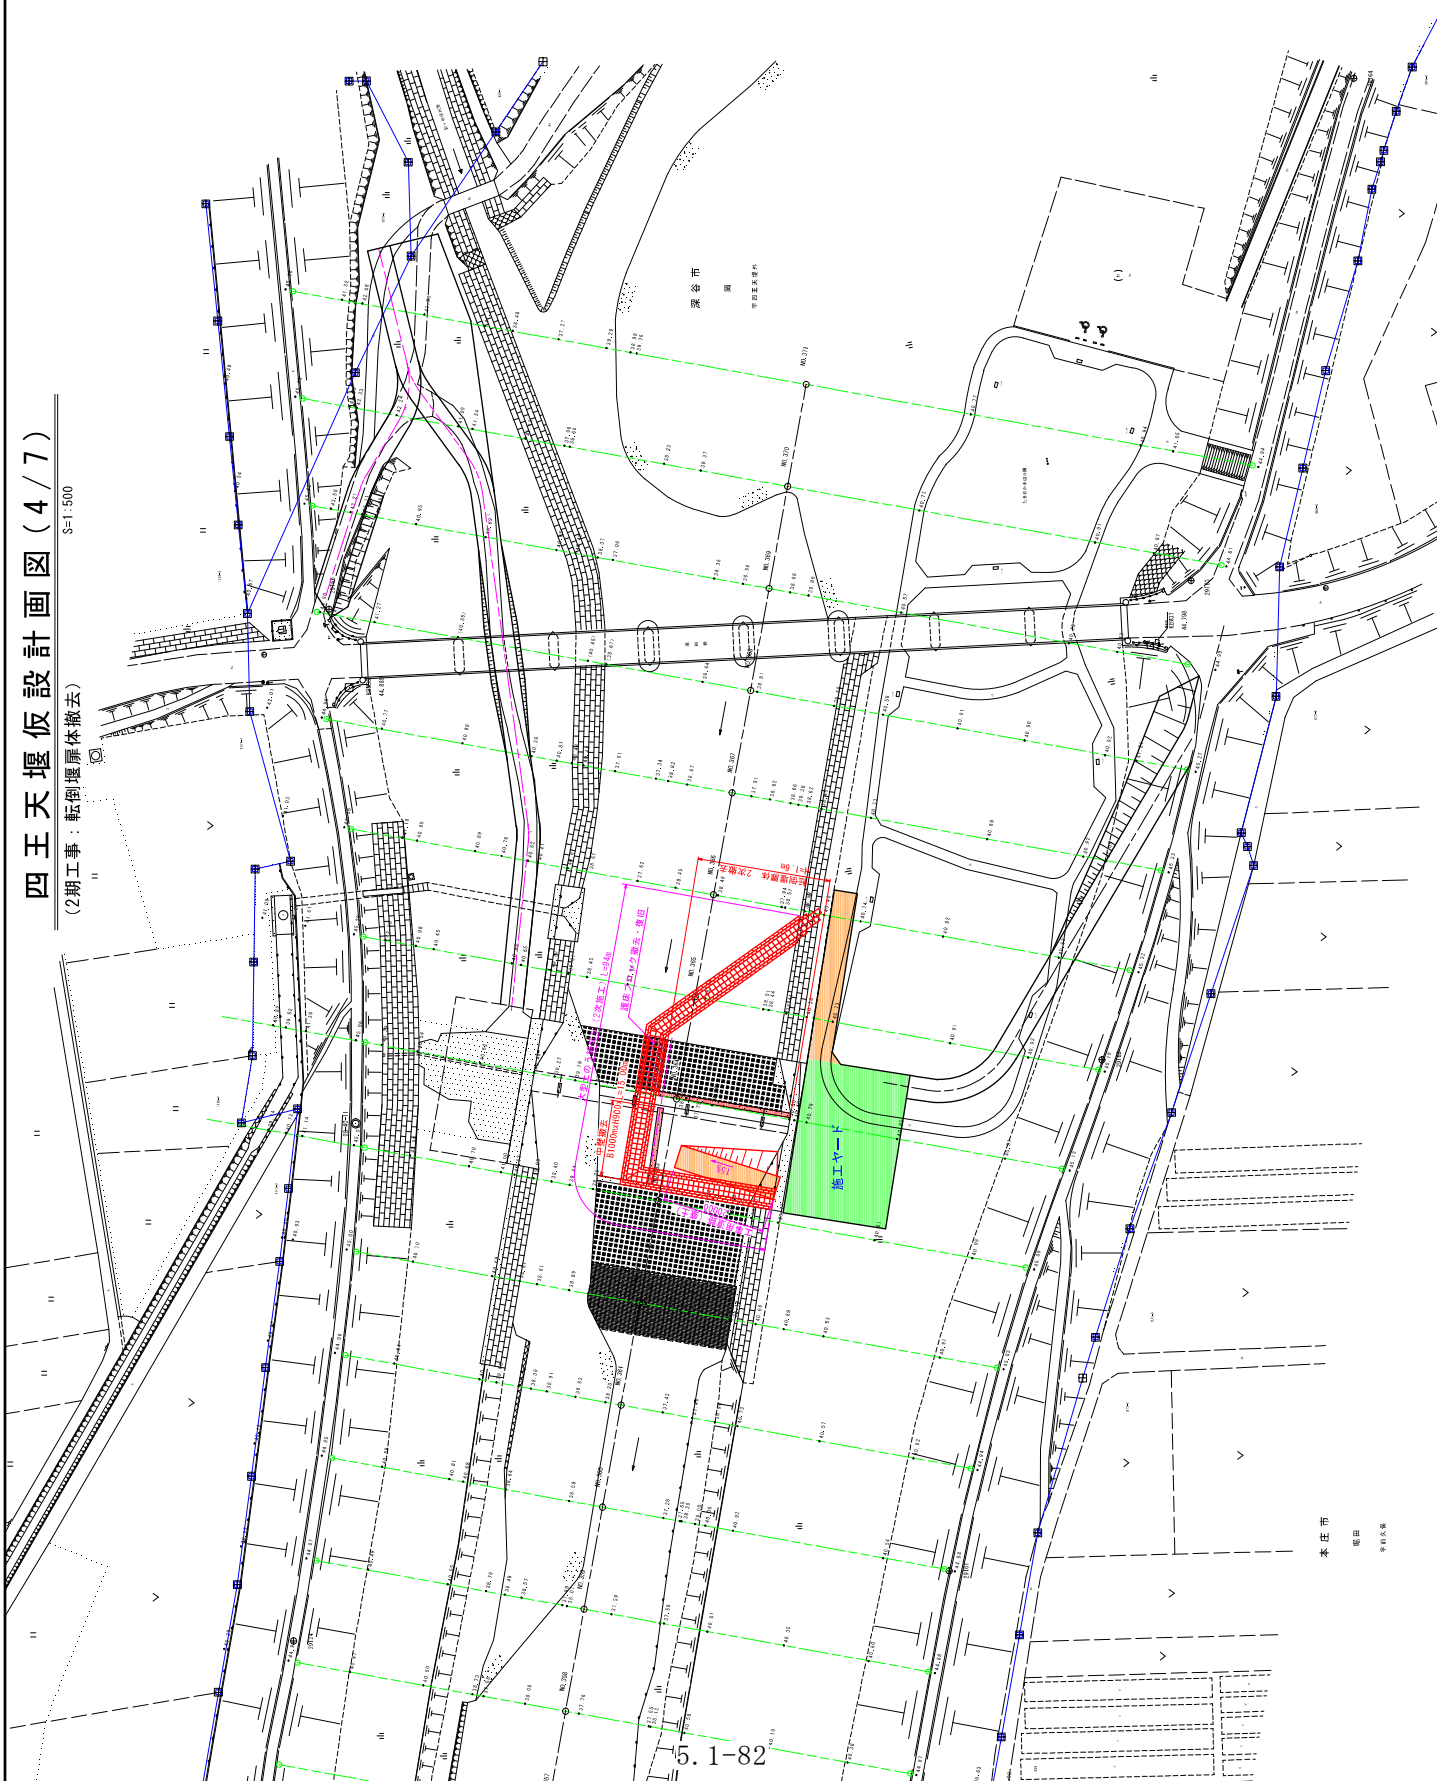

5.1-82

本庄市
堰田
中田八郎


四王天堰仮設計画図(5/7)

S=1:500


(2期工事：樋管撤去)

測地系	日本測地系
投影系	東京
基準面	Y.P



凡例


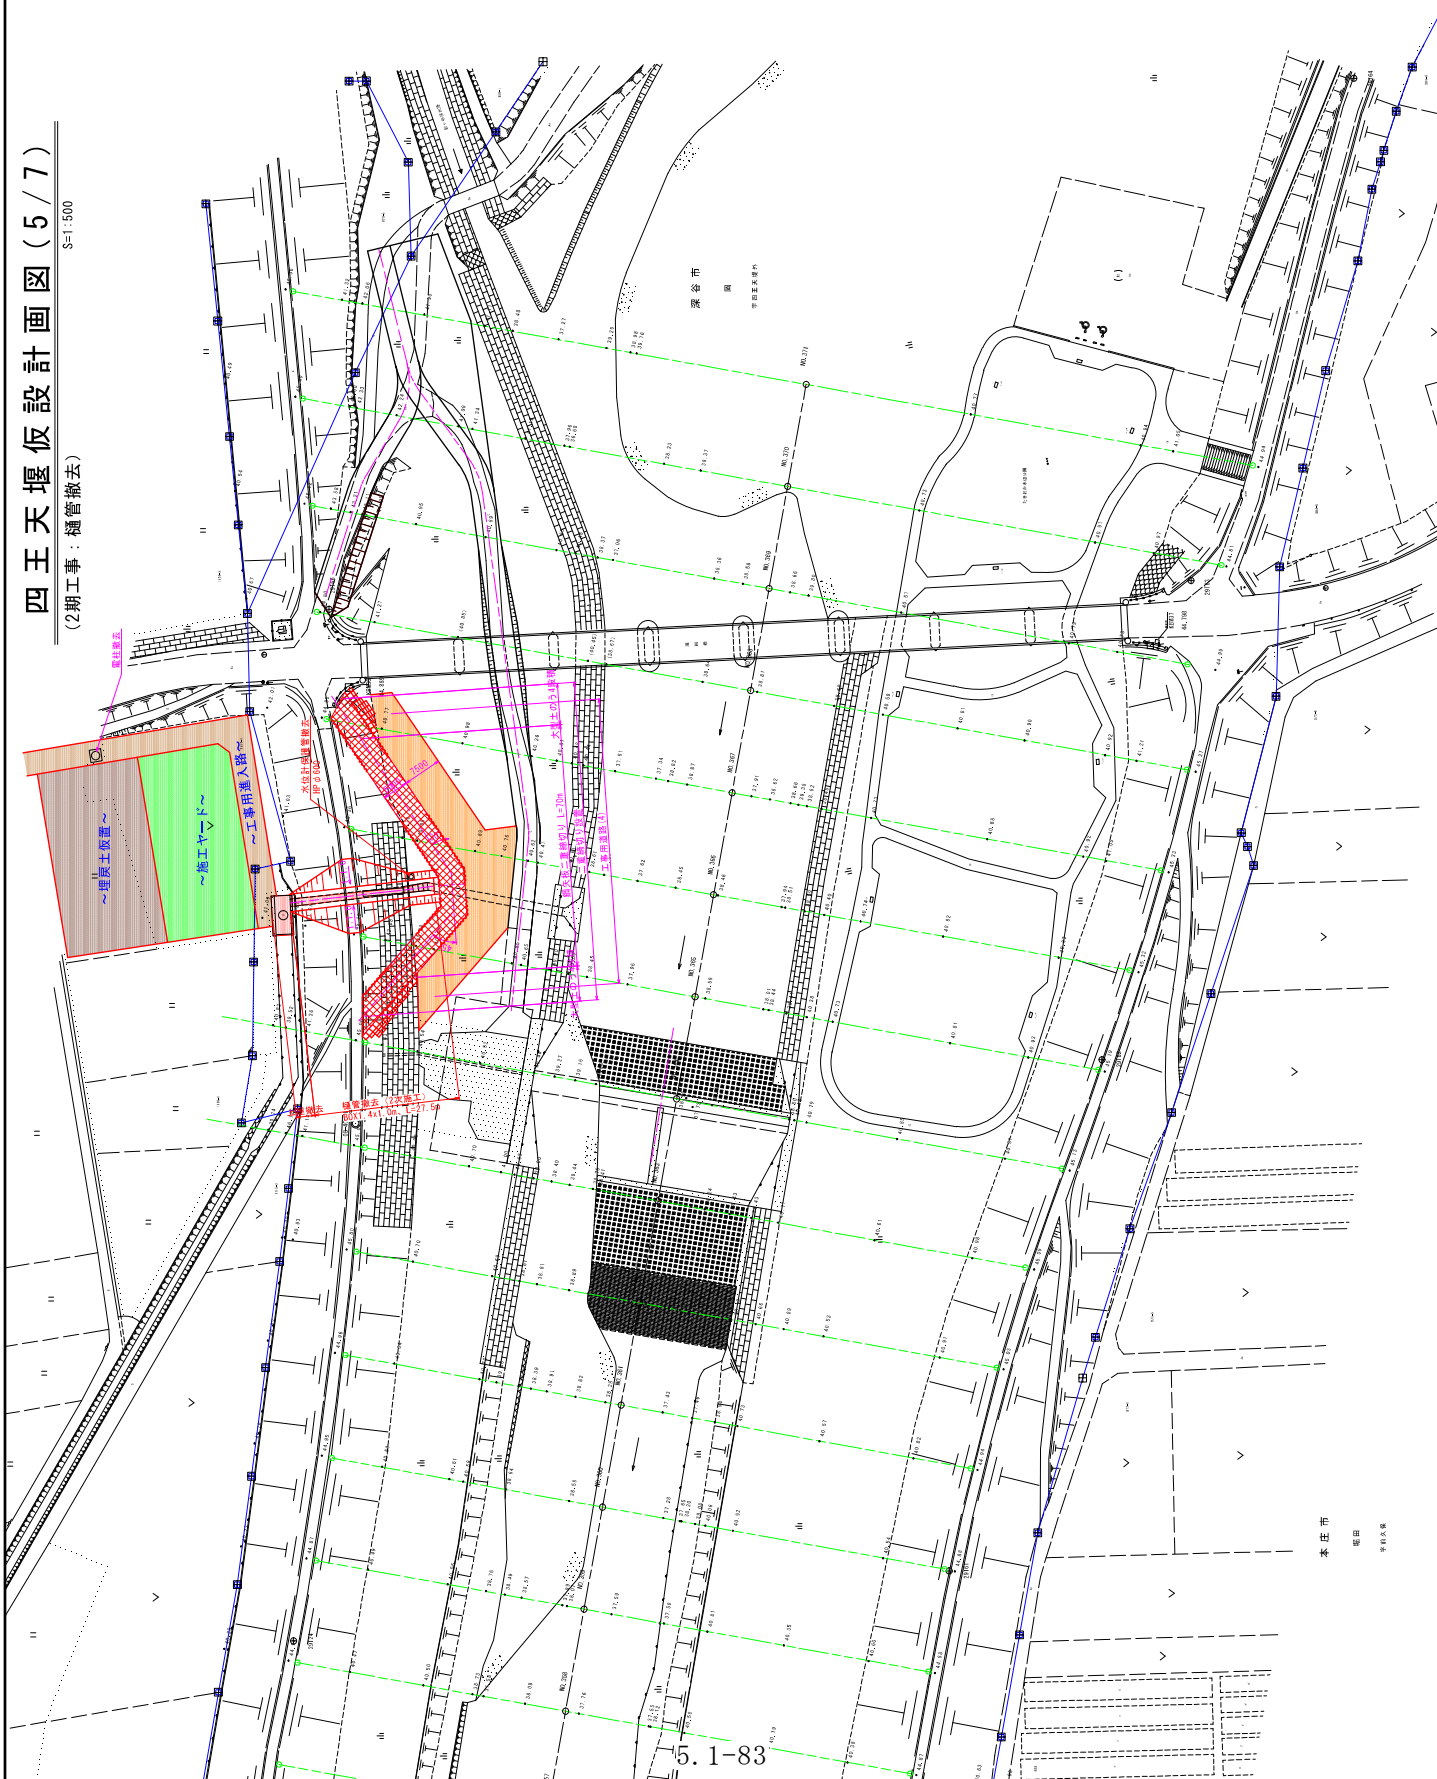

5. 1-83


図面名	四王天堰仮設計画図(5/7)
年月日	
尺 度	1:500
設計者	1-5/7

四王天堰仮設計画図(6/7)

S=1:500


(2期工事：護岸復旧工・原形復旧工)

測 量 系	日本測維系
座 標 系	東京
標 高 値	Y.P

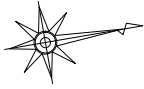

凡 例

- 工事範圍
- 工事附進入路
- 工事附道路
- 施工工程
- 材料置場
- 埋設土設置

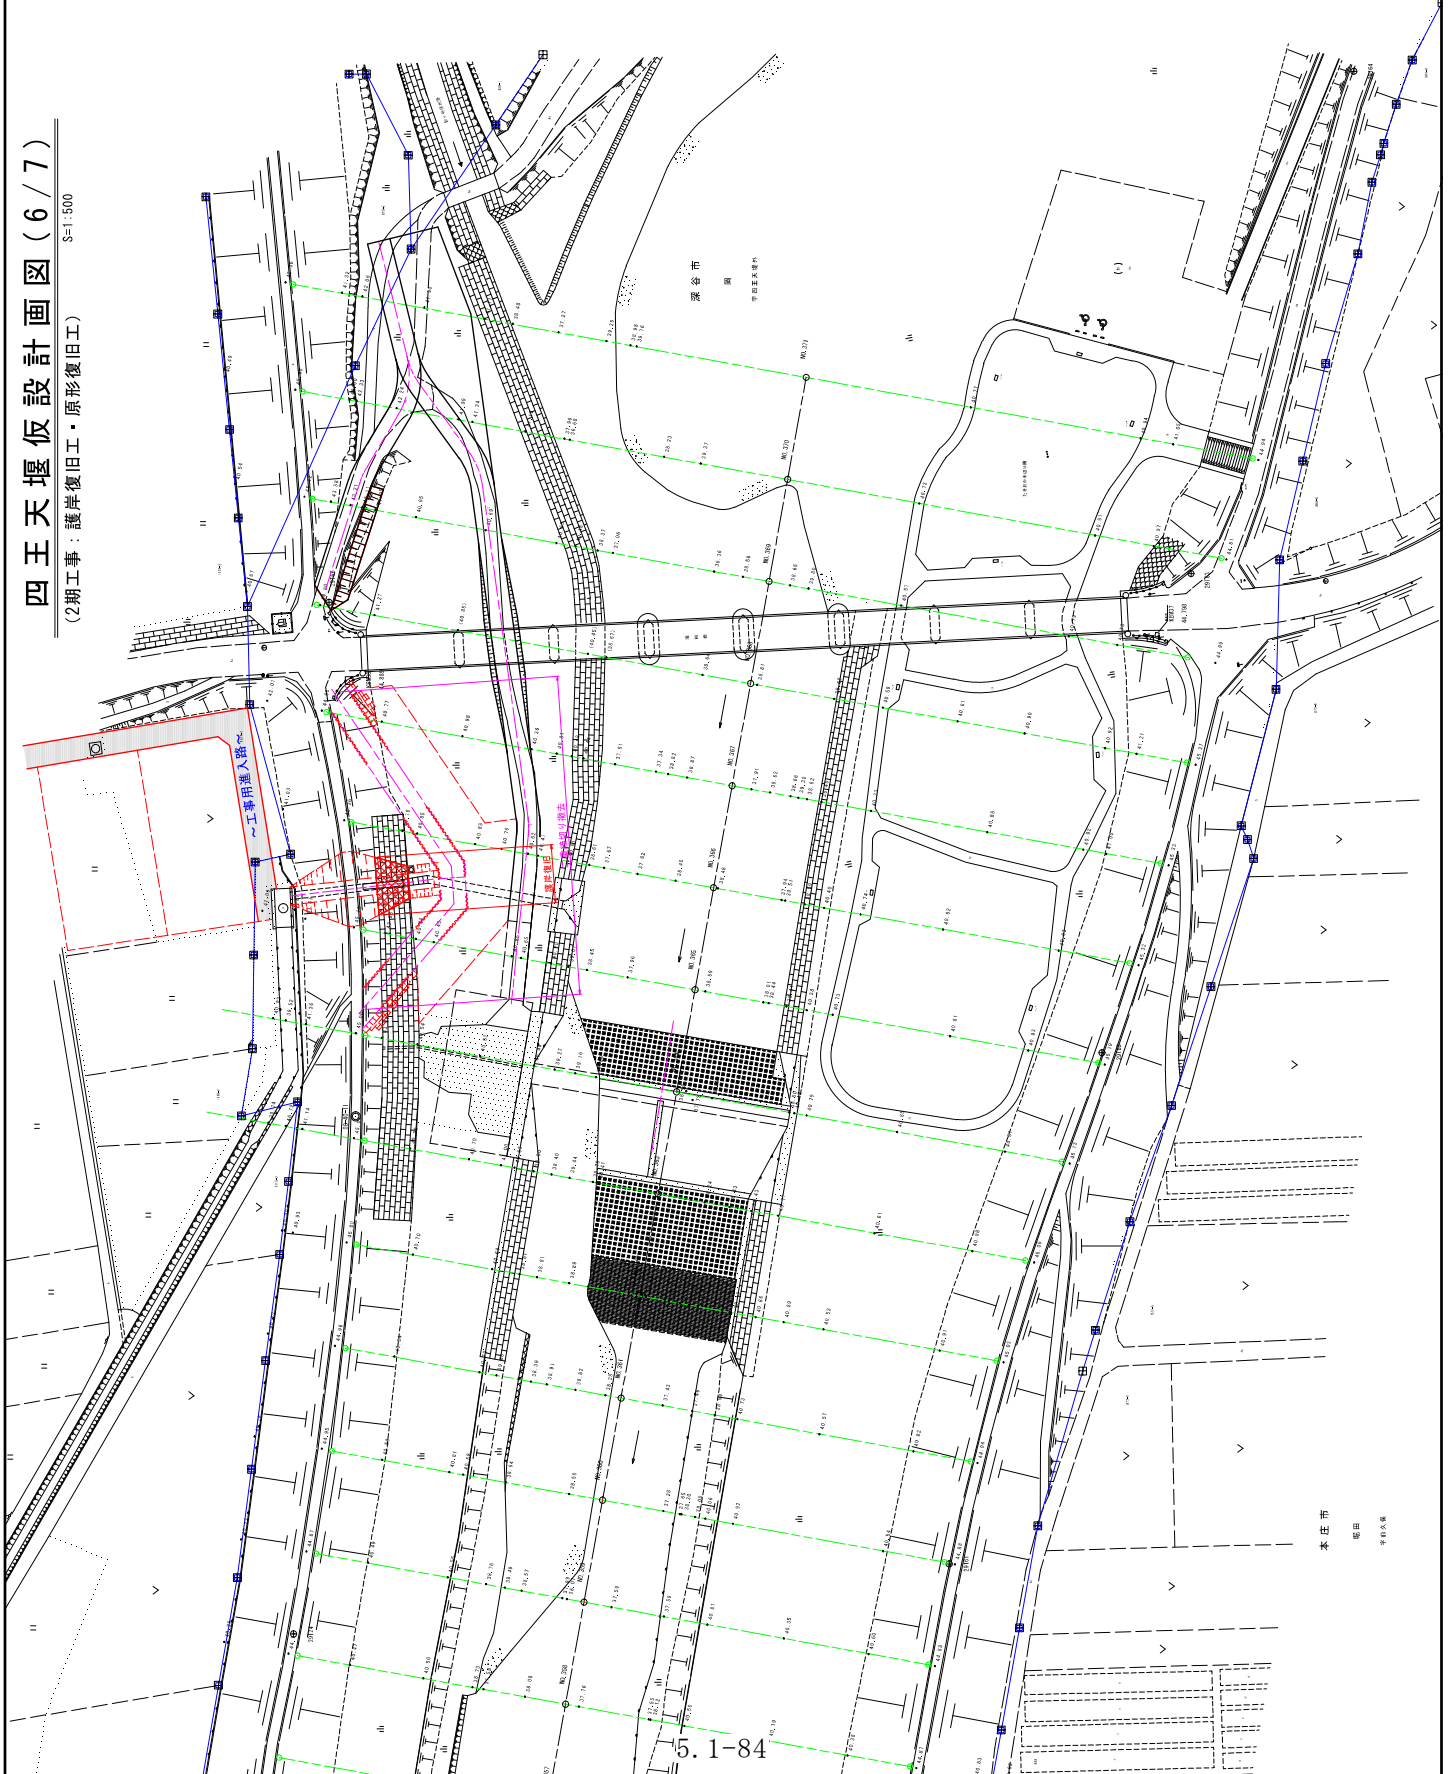


5.1-84


図 面 名	四王天堰仮設計画図(6/7)
年 月 日	四王天堰仮設計画図(6/7)
尺 寸	1:500
押 印 所 名	四王天堰仮設計画図(6/7)

四王天堰仮設計画面図(7/7)


仮締切り断面図
S=1:100

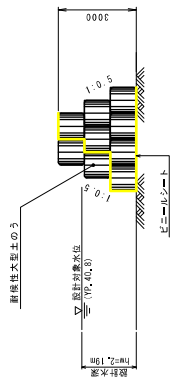


鋼矢板二重締切り断面図
S=1:100

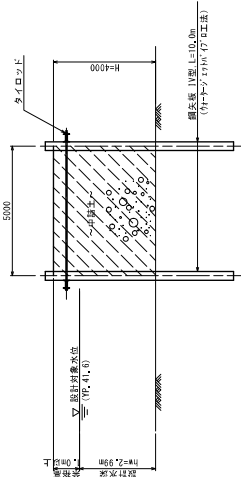


鋼製箱枠締切り断面図
(床止区間)
S=1:100

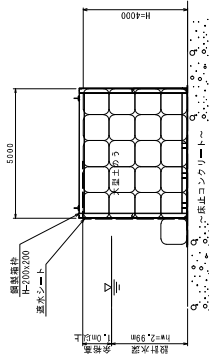


工事用道路(1)
S=1:30

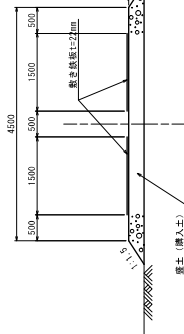

工事用道路(2)
S=1:50

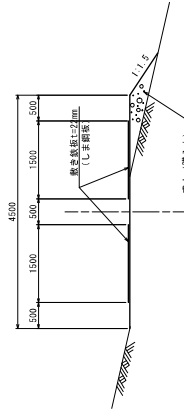

工事用道路(3)
S=1:50

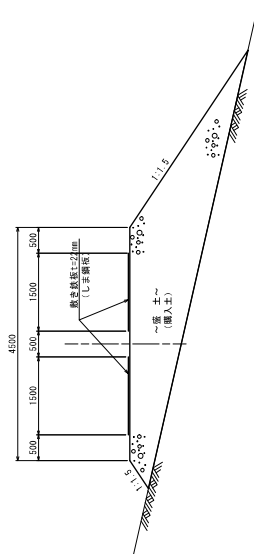

図面名	四王天堰仮設計画面図(7/7)
年月日	
尺数	図示
会社名	1-77
建築所名	四王天堰仮設計画面図(7/7)

