


施行位置図

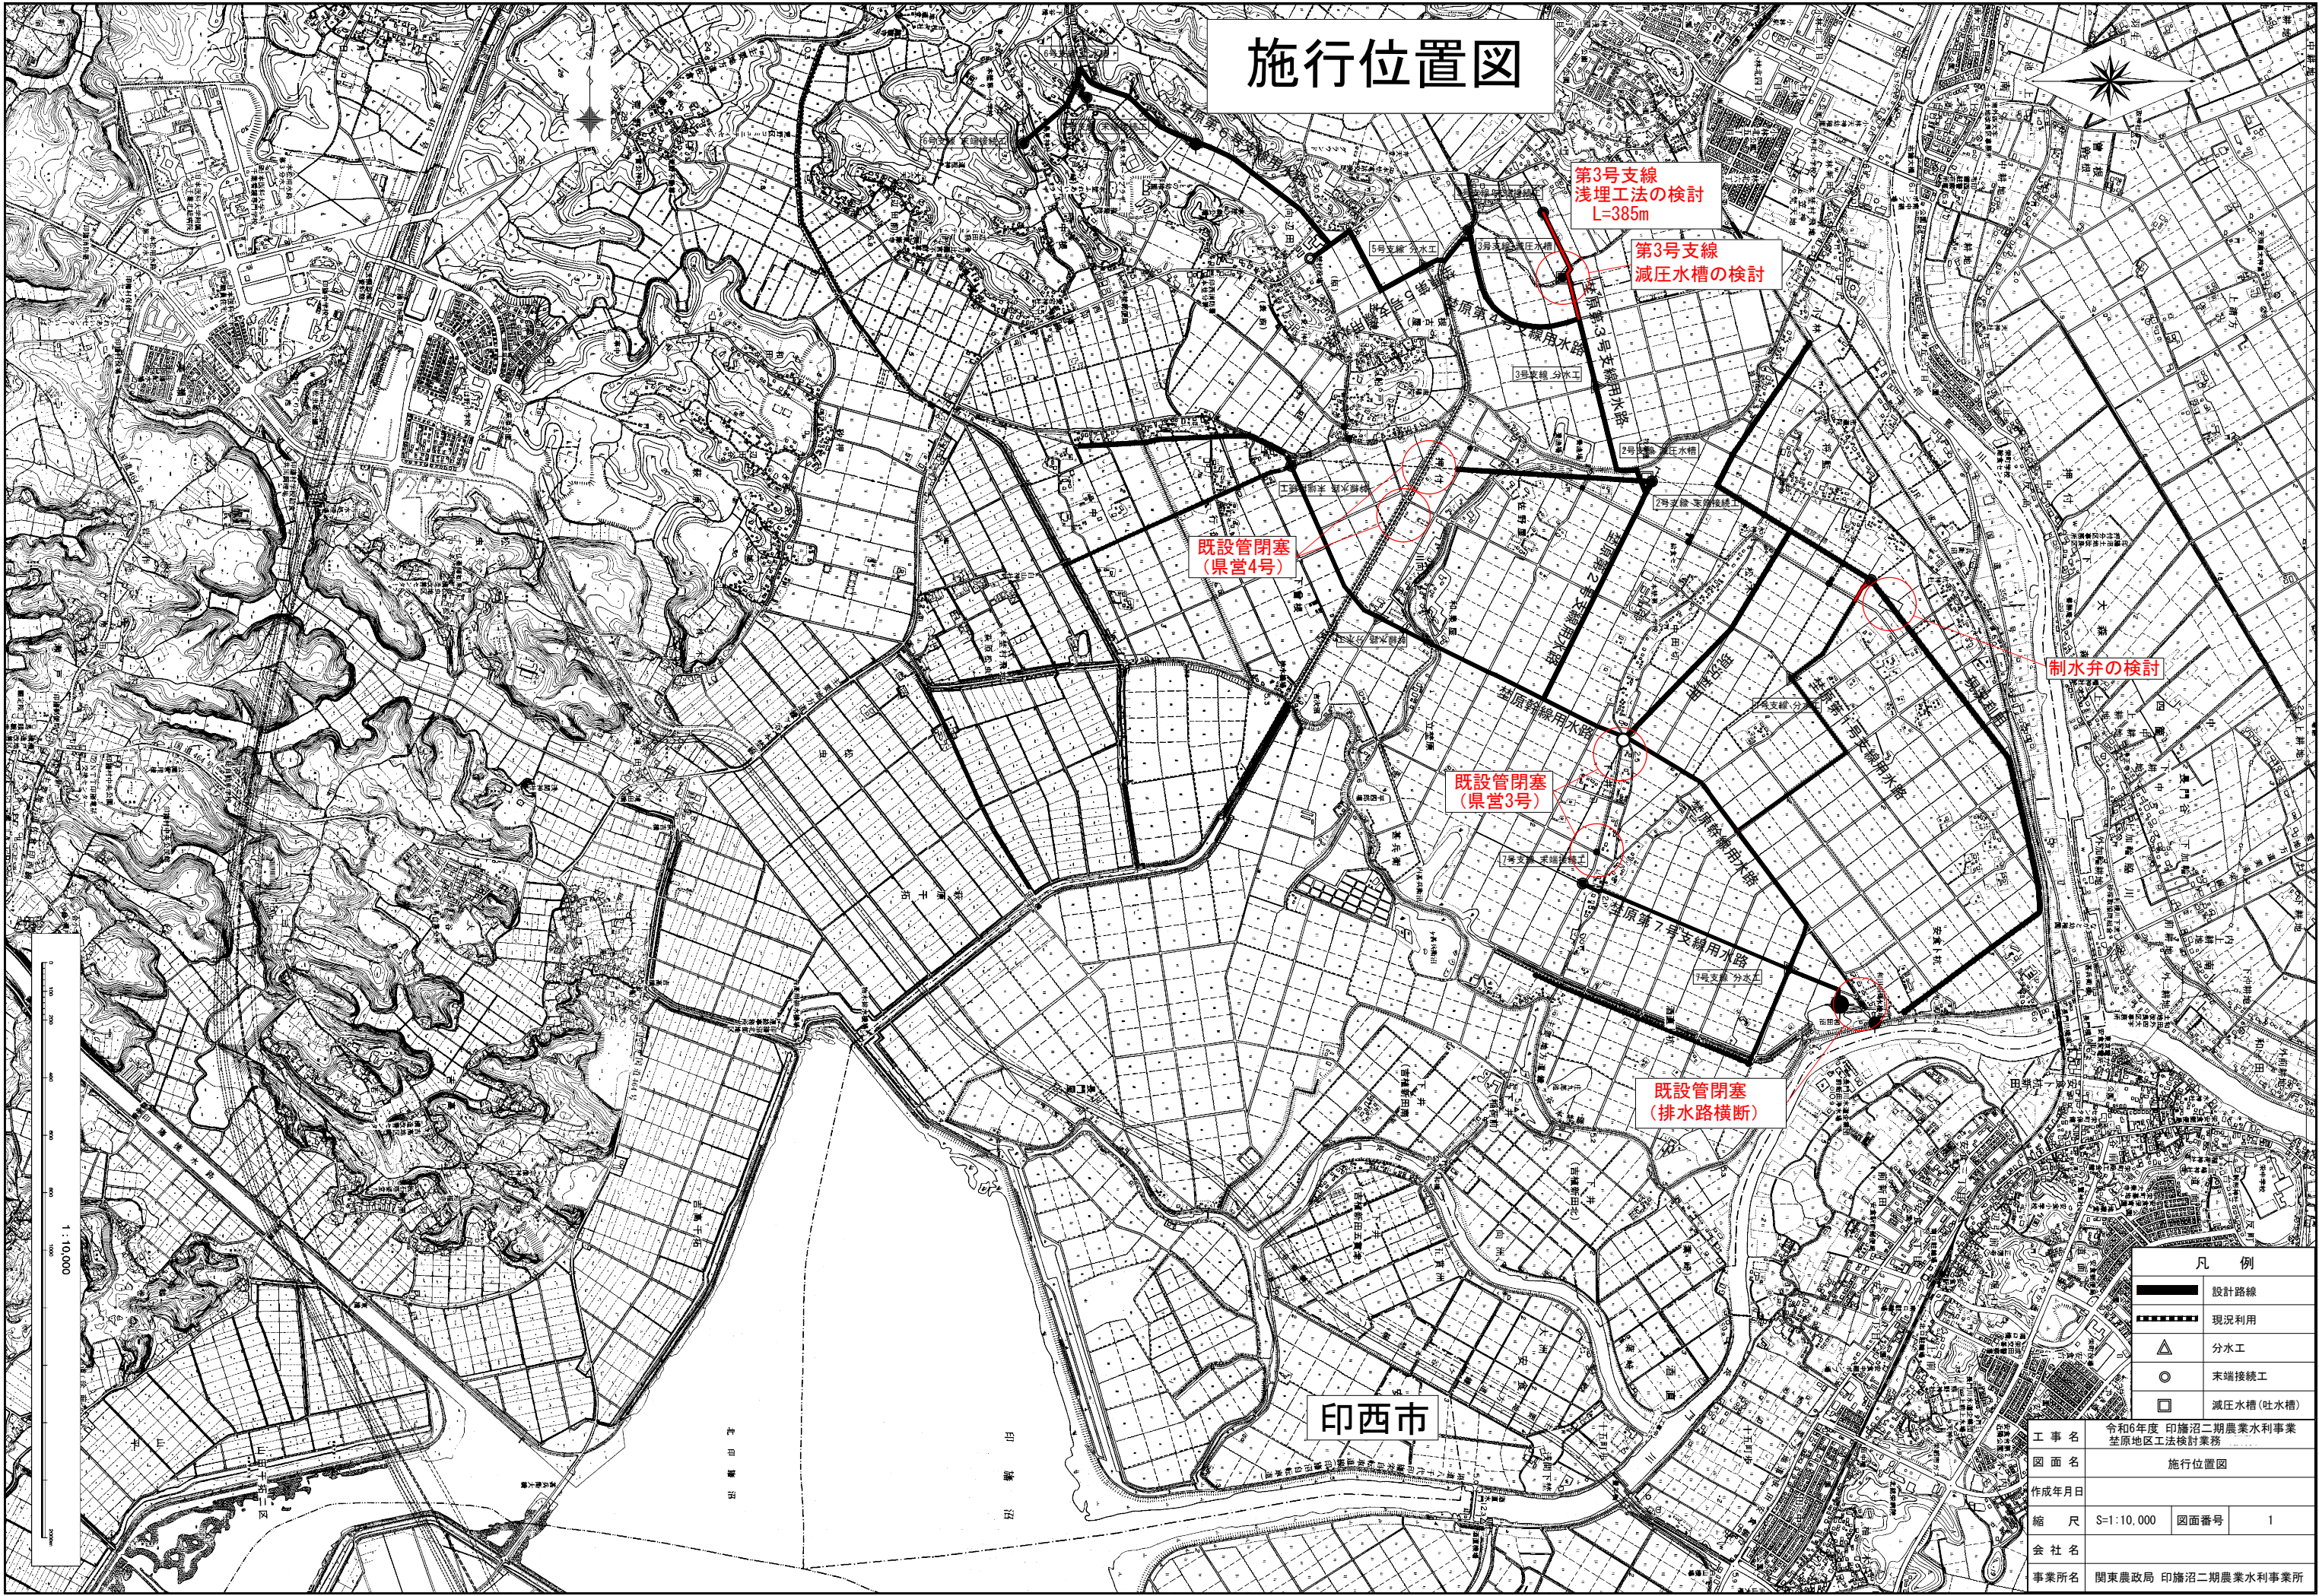

凡 例	
	設計路線
	現況利用
	分水工
	末端接続工
	減圧水槽 (吐水槽)

工 事 名	令和6年度 印旛沼二期農業水利事業 荖原地区工法検討業務		
図 面 名	施行位置図		
作成年月日			
縮 尺	S=1:10,000	図面番号	1
会 社 名			
事業所名	関東農政局 印旛沼二期農業水利事業所		