
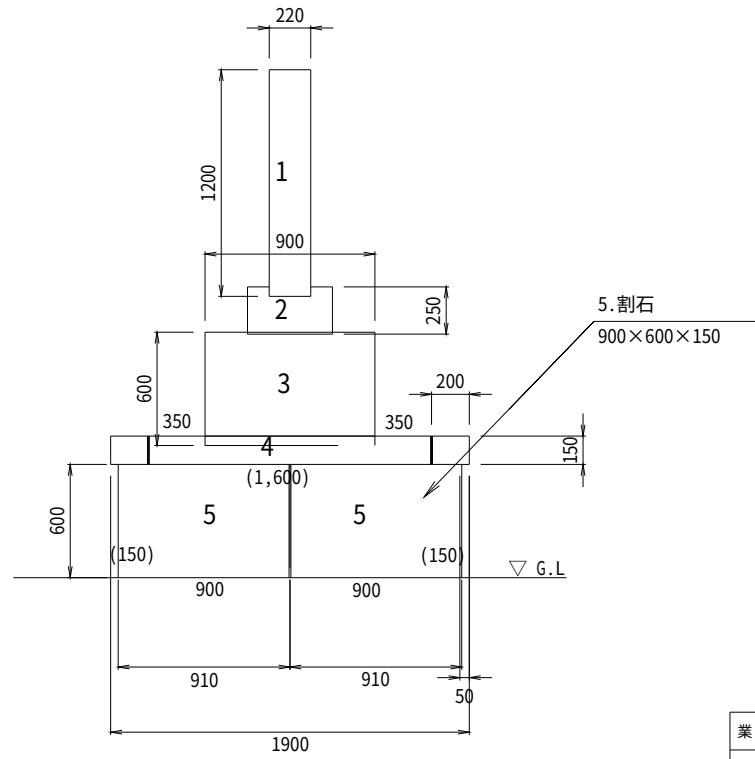
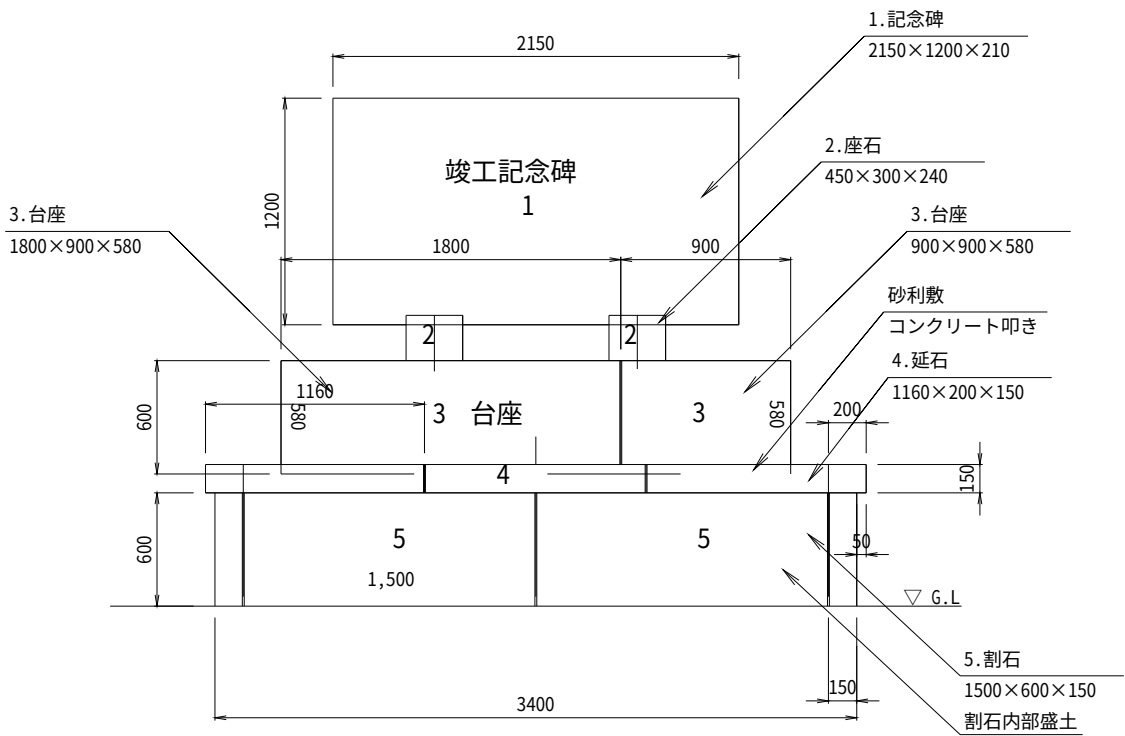


記念碑 構造図

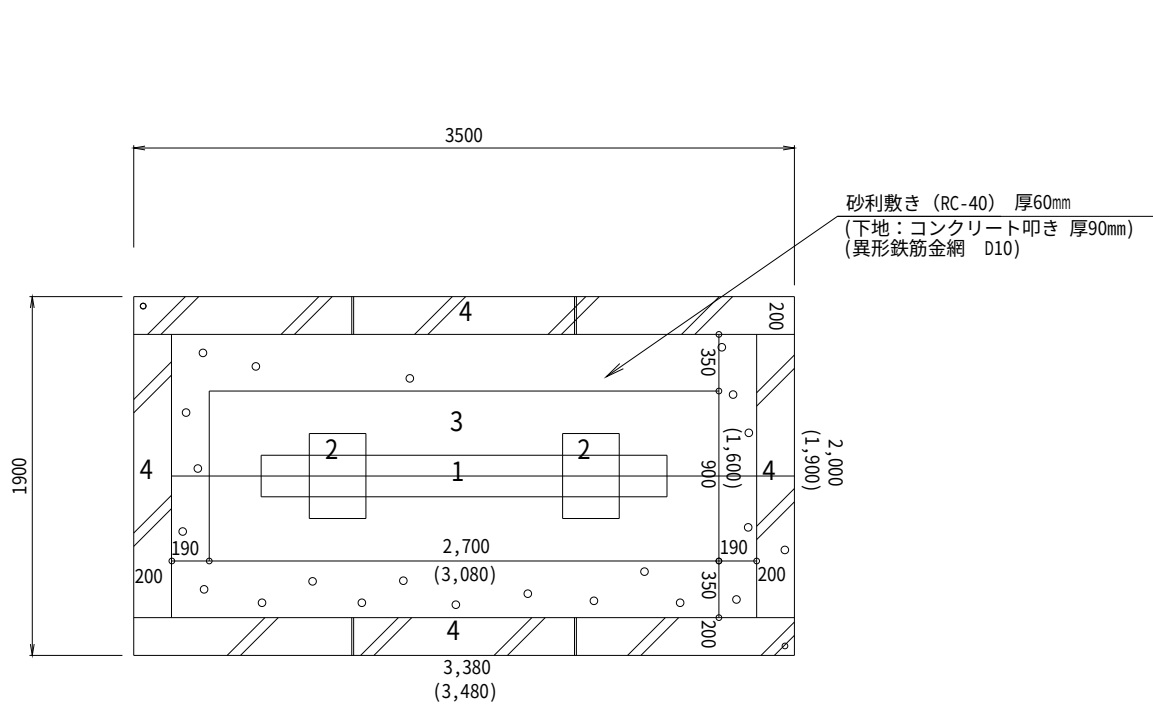


番号	種類・名称	構造・形状・寸法	数量
1	竣工記念碑(既設利用)	2,120×210×1,200	1個
2	座石 (既設利用)	450×300×240	2個
3	台座 (既設利用)	1,800×900×580	1個
		900×900×580	1個
4	延石 (既設利用)	1,160×200×150	6個
		1,600×200×150	2個
5	割石 (既設利用)	1,500×600×150	4個
		900×600×150	4個

※コンクリート叩き 21-12-25 (20)


業 務 名	那珂川沿岸農業水利事業 (一期)		
図 面 名	記念碑 構造図		
作成年月日			
縮 尺	1 : 20	図面番号	7
会 社 名			
事業所名	関東農政局 那珂川沿岸農業水利事業所		

車庫 構造図


平面図

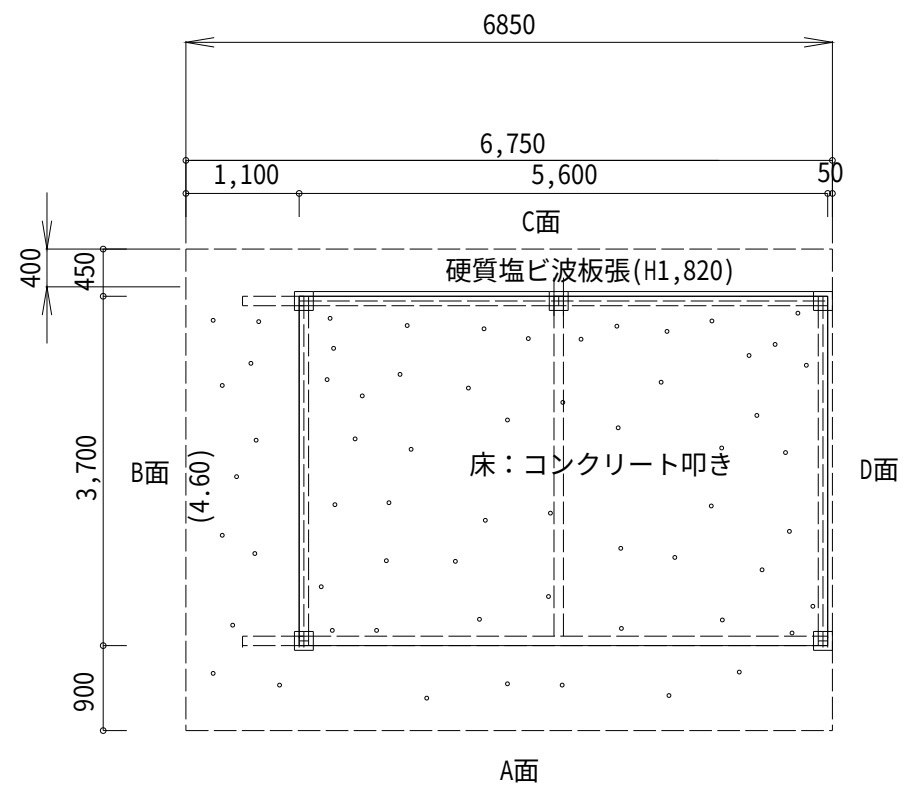

B面立面図

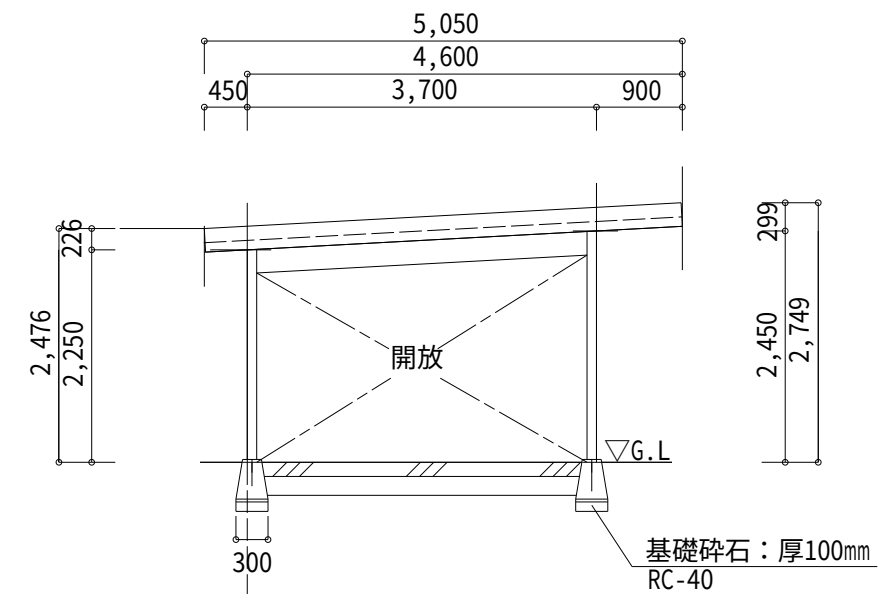


C面立面図

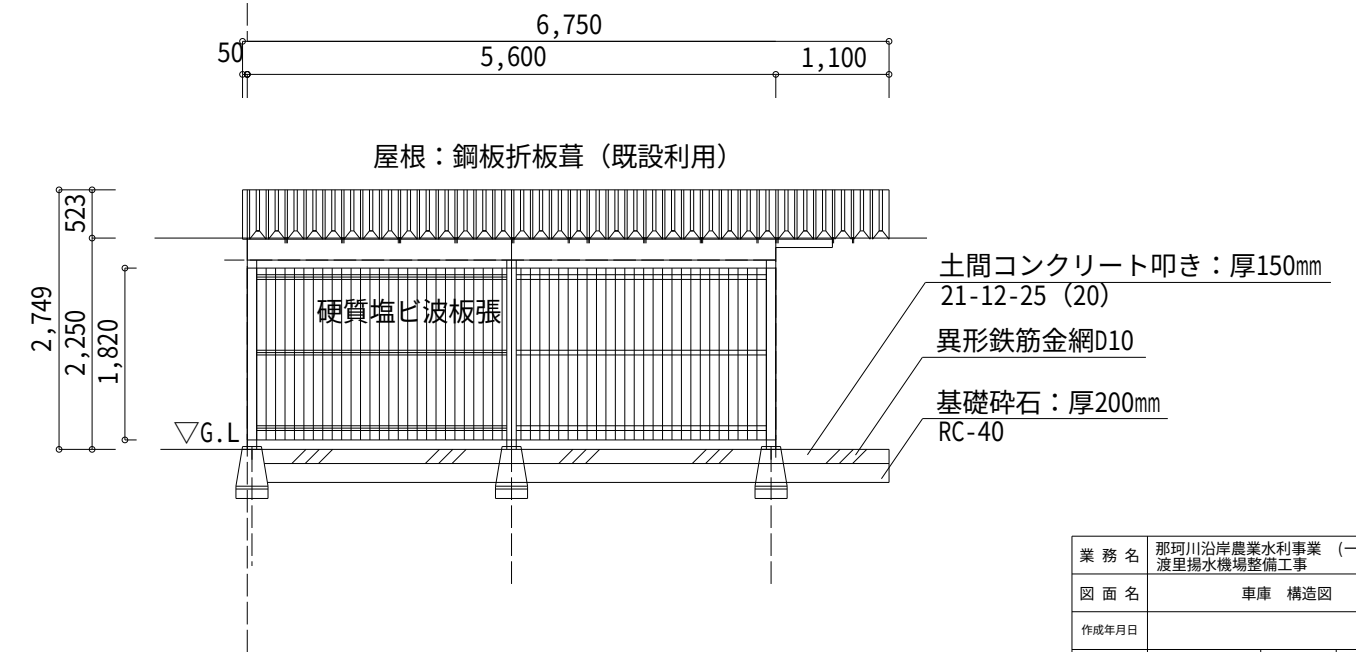



※鉄骨類及び基礎ブロックは既設利用

業 務 名	那珂川沿岸農業水利事業（一期） 渡里揚水機場整備工事		
図 面 名	車庫 構造図		
作成年月日			
縮 尺	1 : 40	図面番号	8
会 社 名			
事業所名	関東農政局 那珂川沿岸農業水利事業所		

組立物置 構造図

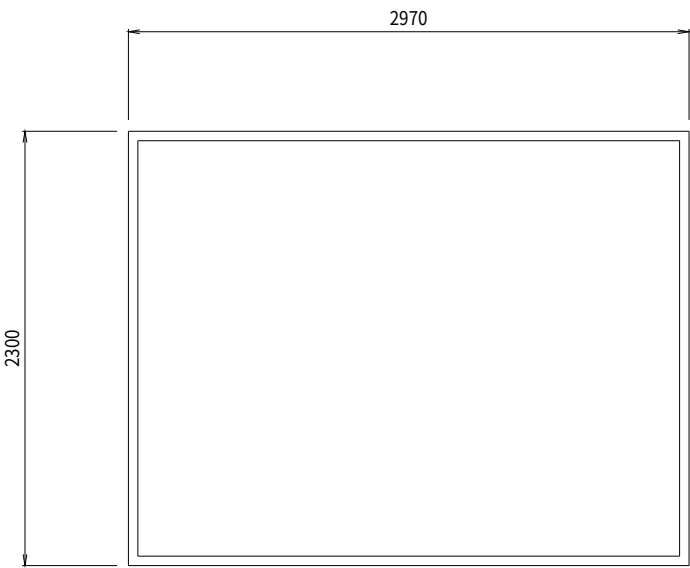

平面図

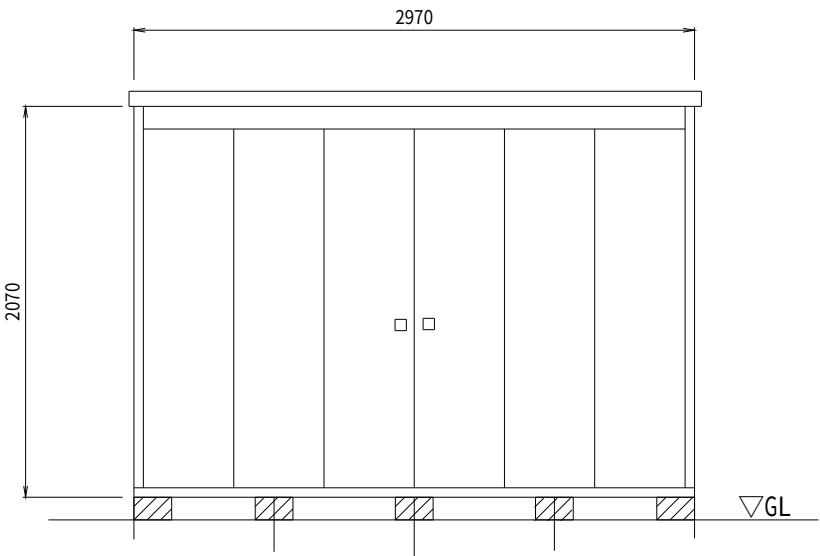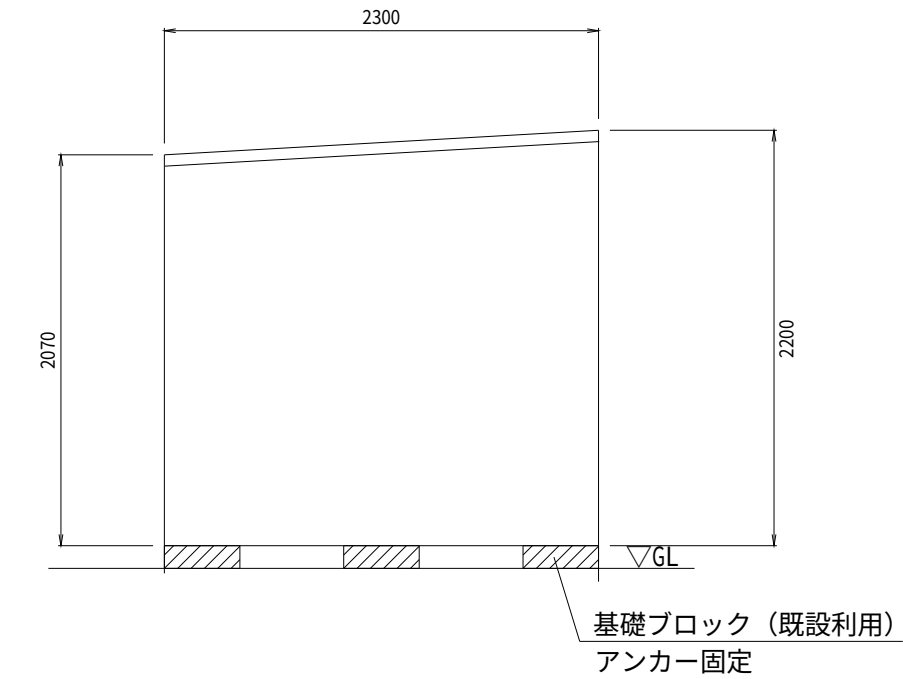



立面図

※組立物置は既設利用

業 務 名	那珂川沿岸農業水利事業（一期） 波里揚水機場整備工事		
図 面 名	組立物置 構造図		
作成年月日			
縮 尺	1：20	図面番号	9
会 社 名			
事業所名	関東農政局 那珂川沿岸農業水利事業所		

倉庫 構造図

鉄骨倉庫(片流屋根)

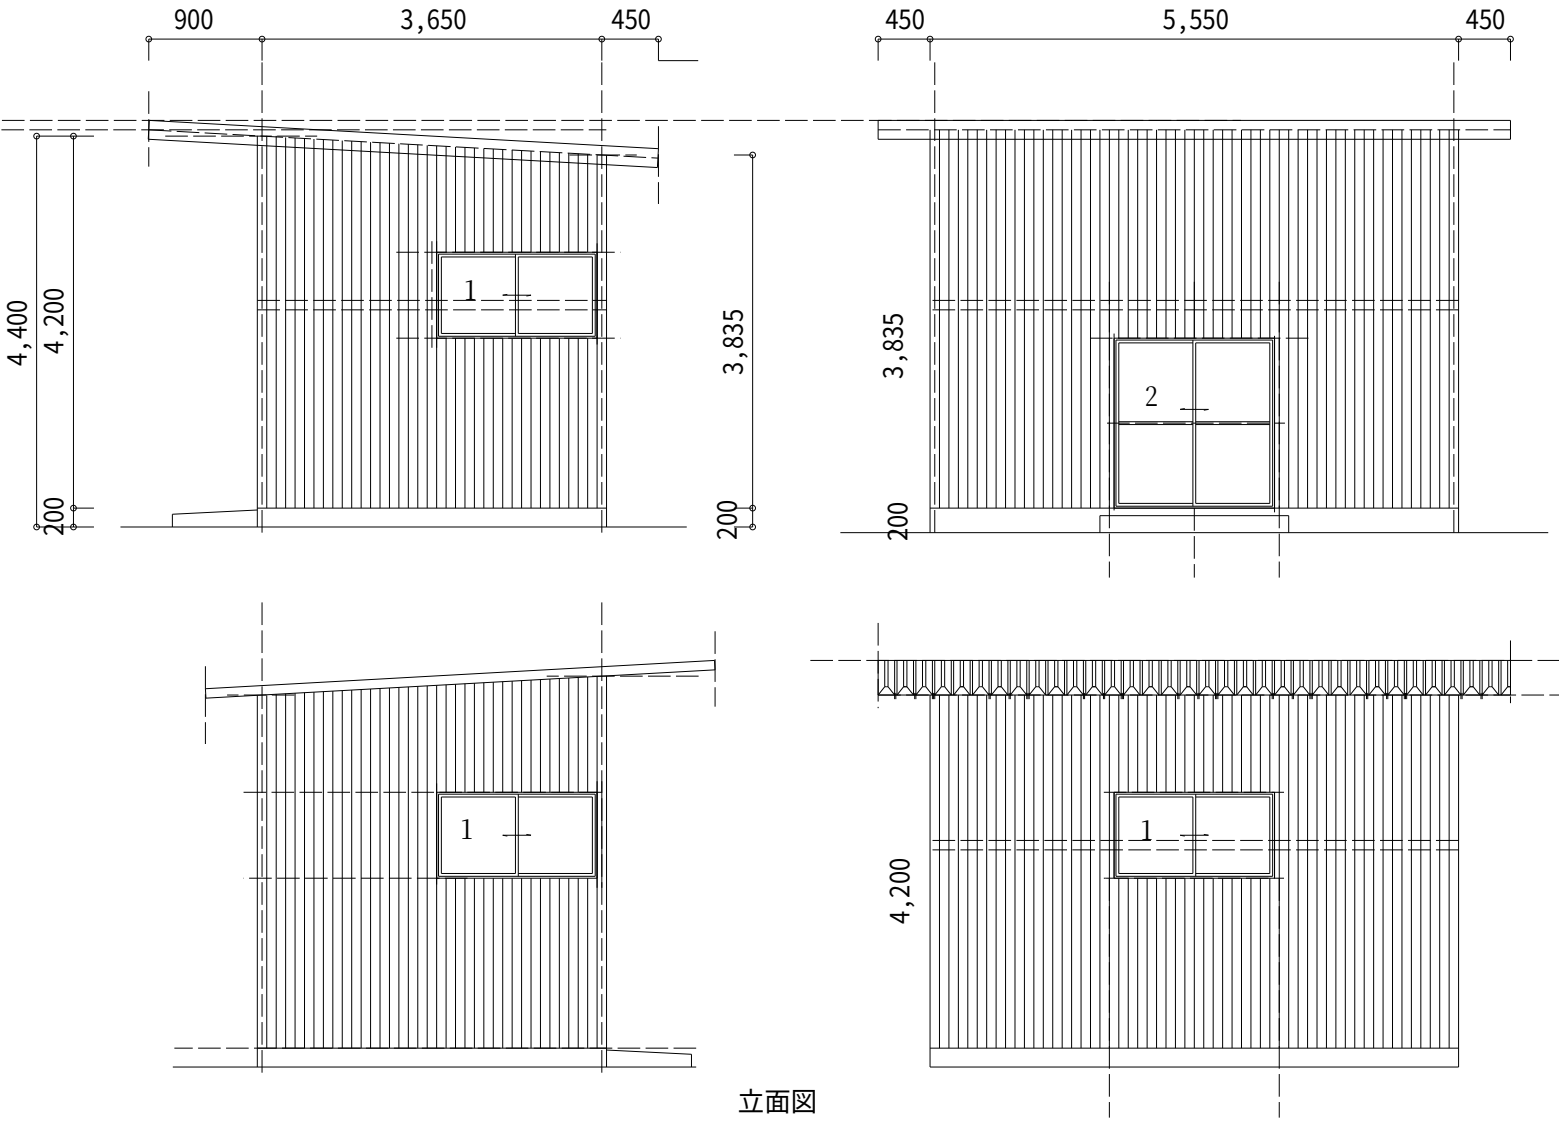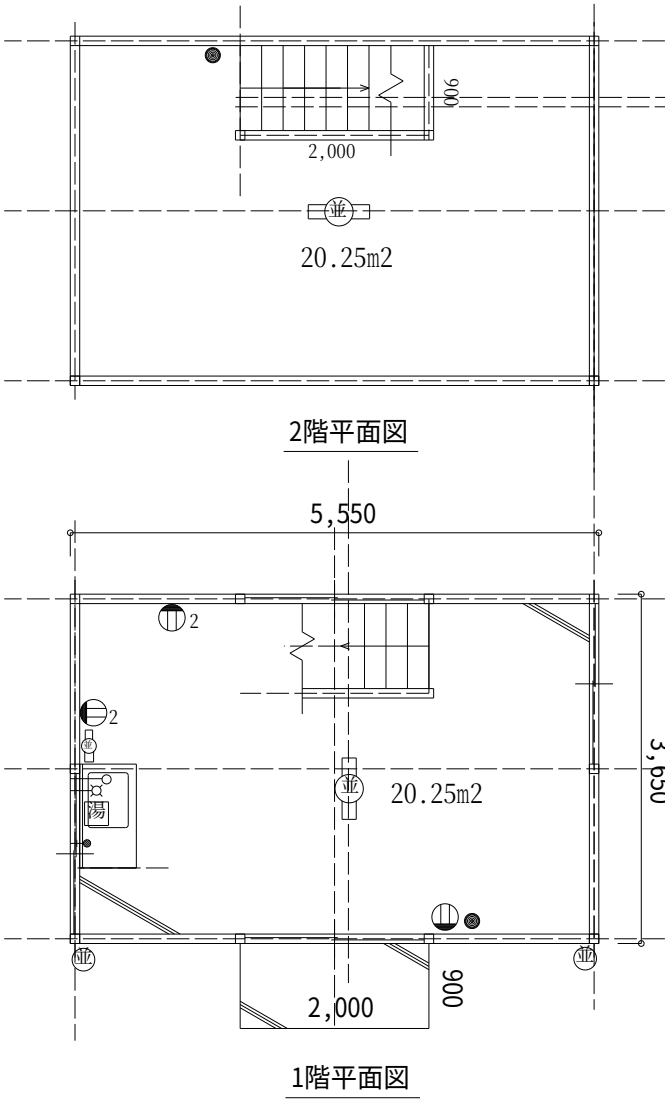


電気設備・倉庫				
記号	種類	1階	2階	計
≡	照明器具・並	4	1	5
⊕ 2	コンセント・露出・2口	3	0	3
●	スイッチ・埋込・1連	1	1	2
合計				10

給排水・給湯設備			
名称		形状寸法等	数量
ㄣ	ホーム水栓	φ13mm用	1.0 栓
	屋内給水配管	非木造建物	1.0 栓
—	屋外給水配管	φ13mm・硬質塩ビ管	8.5 m
	屋内排水配管	非木造建物	1.0 栓
—	屋外排水配管	φ50mm・硬質塩ビ管	3.0 m
湯	ガス瞬間湯沸器（既設利用）	屋外壁型・20号	1.0 基
厨房設備			
流し台（既設利用）		幅1050×奥行550×高800mm	1.0 個


外壁：カラー鉄板張
内壁・床：合板張
※鉄骨類、壁材、床材は既設利用

業 務 名	那珂川沿岸農業水利事業（一期） 波里揚水機場整備工事		
図 面 名	倉庫 構造図		
作成年月日			
縮 尺	1：30	図面番号	10
会 社 名			
事業所名	関東農政局 那珂川沿岸農業水利事業所		


仮設電気室 撤去構造図

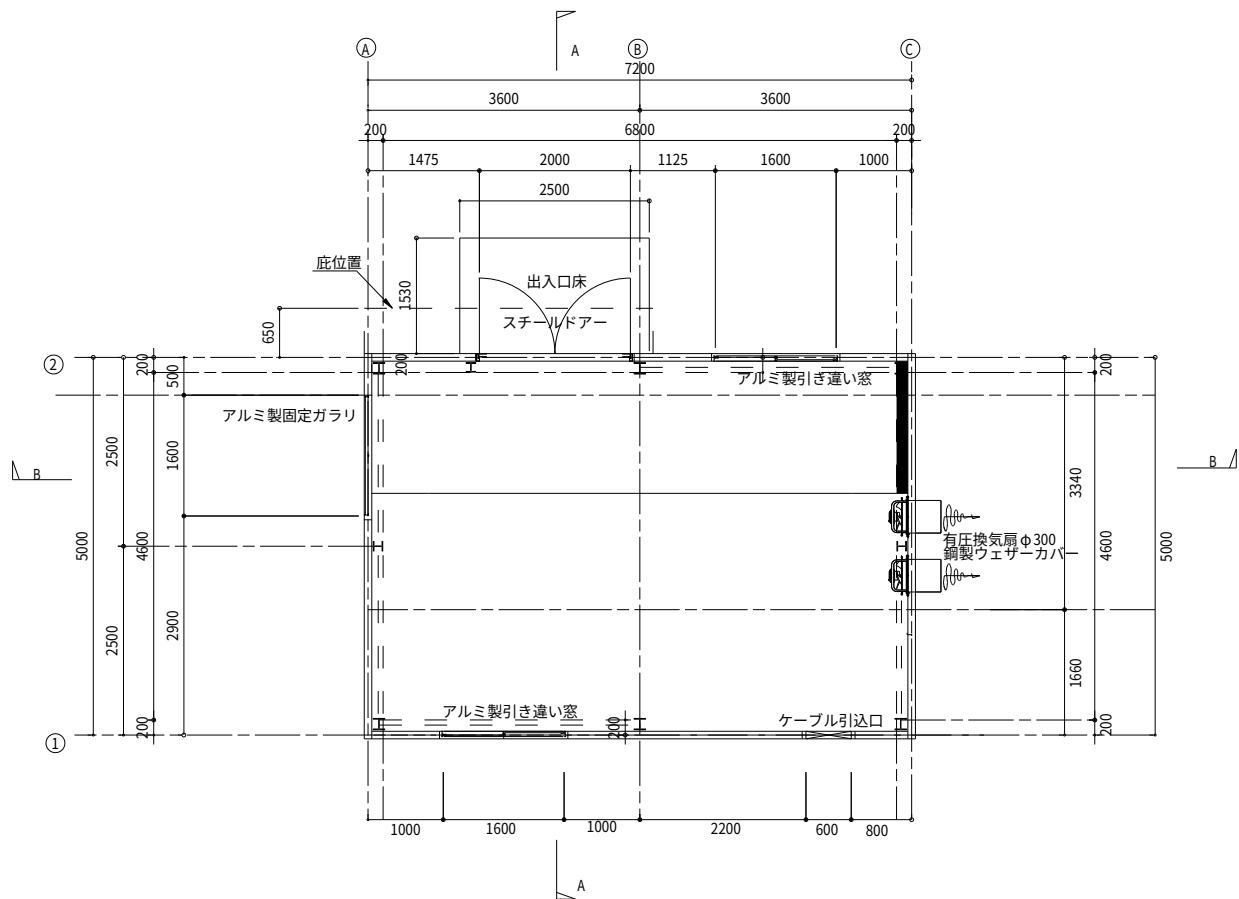


仮設電気室1F平面図

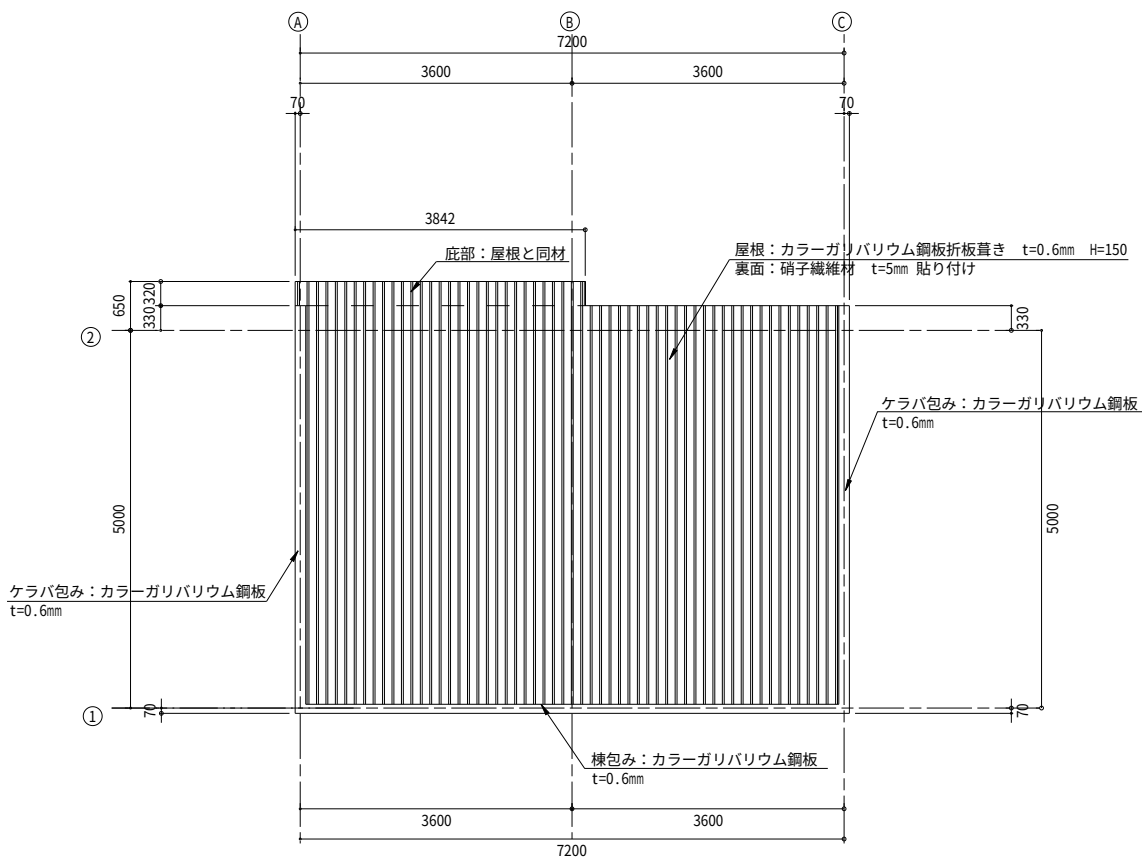

仮設電気室屋根平面図

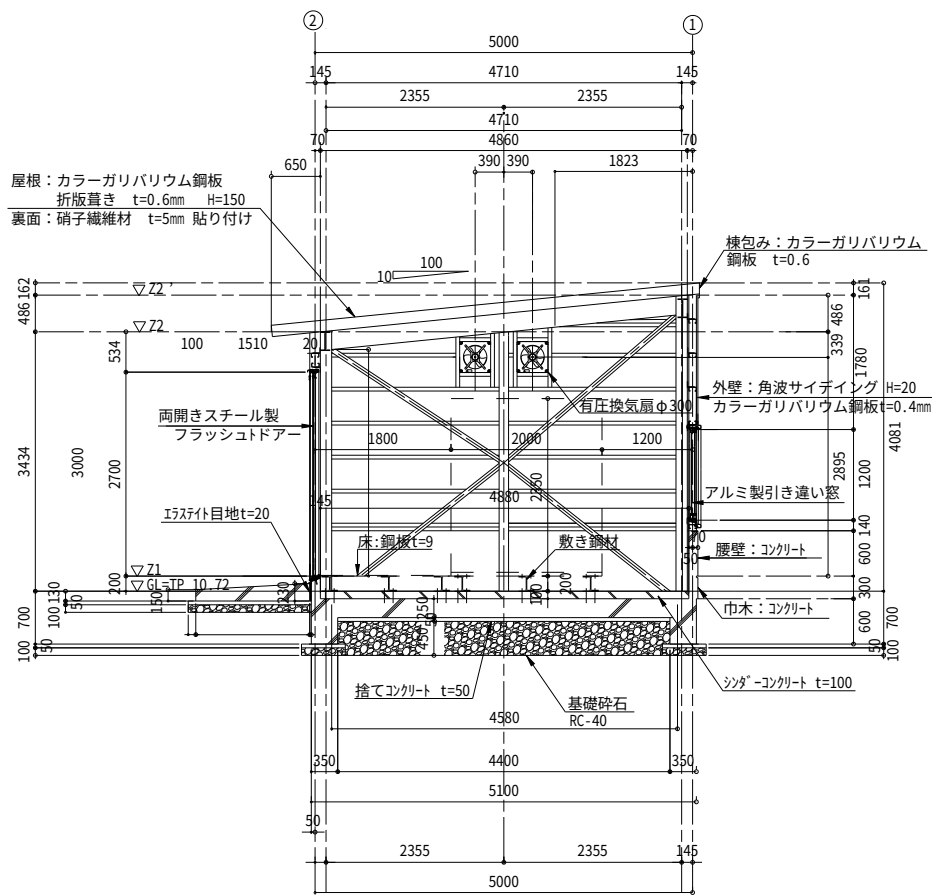


A-A 断面図

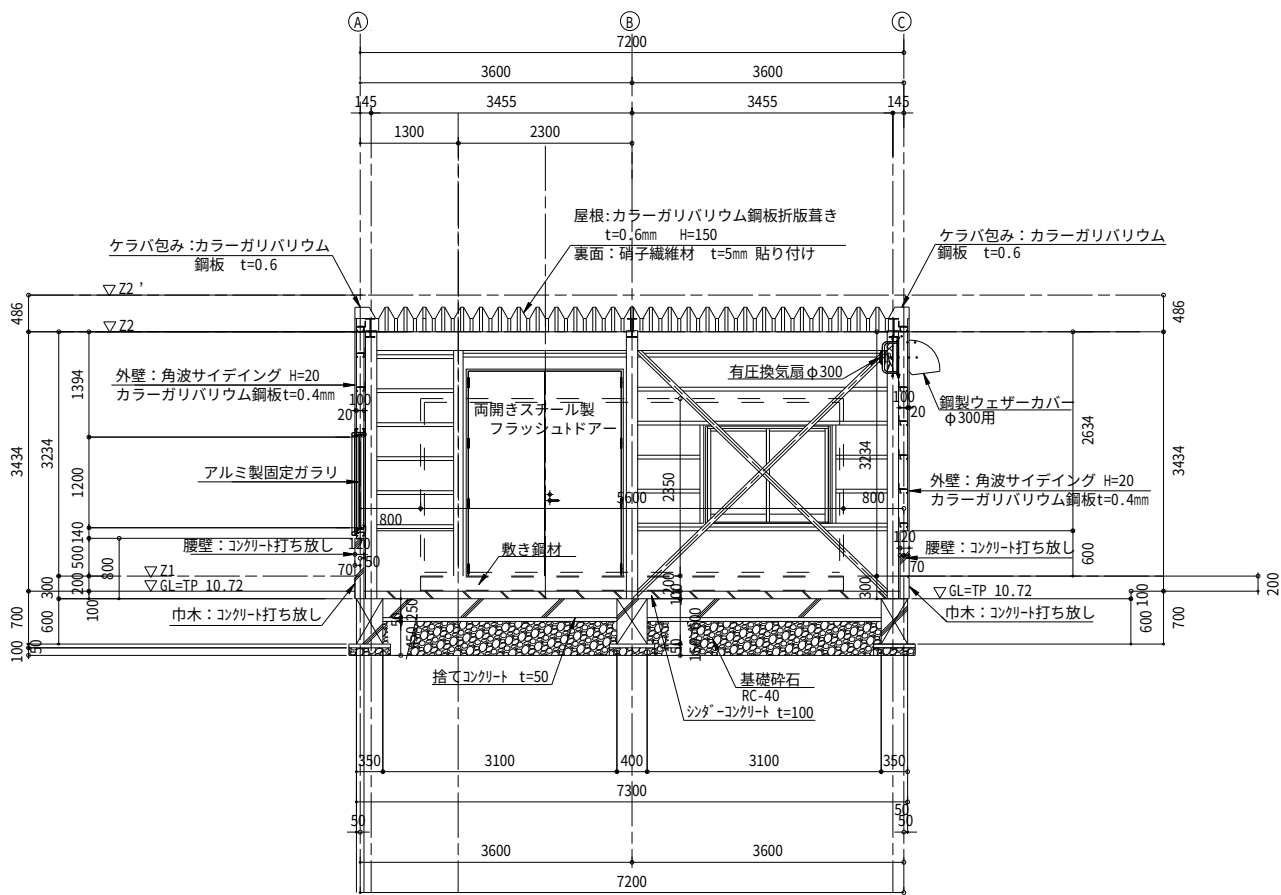

B-B 断面図

業 務 名	那珂川沿岸農業水利事業（一期） 波里揚水機場整備工事		
図 面 名	仮設電気室 撤去構造図		
作成年月日			
縮 尺	1 : 30	図面番号	12
会 社 名			
事業所名	関東農政局 那珂川沿岸農業水利事業所		

仮設工平面図

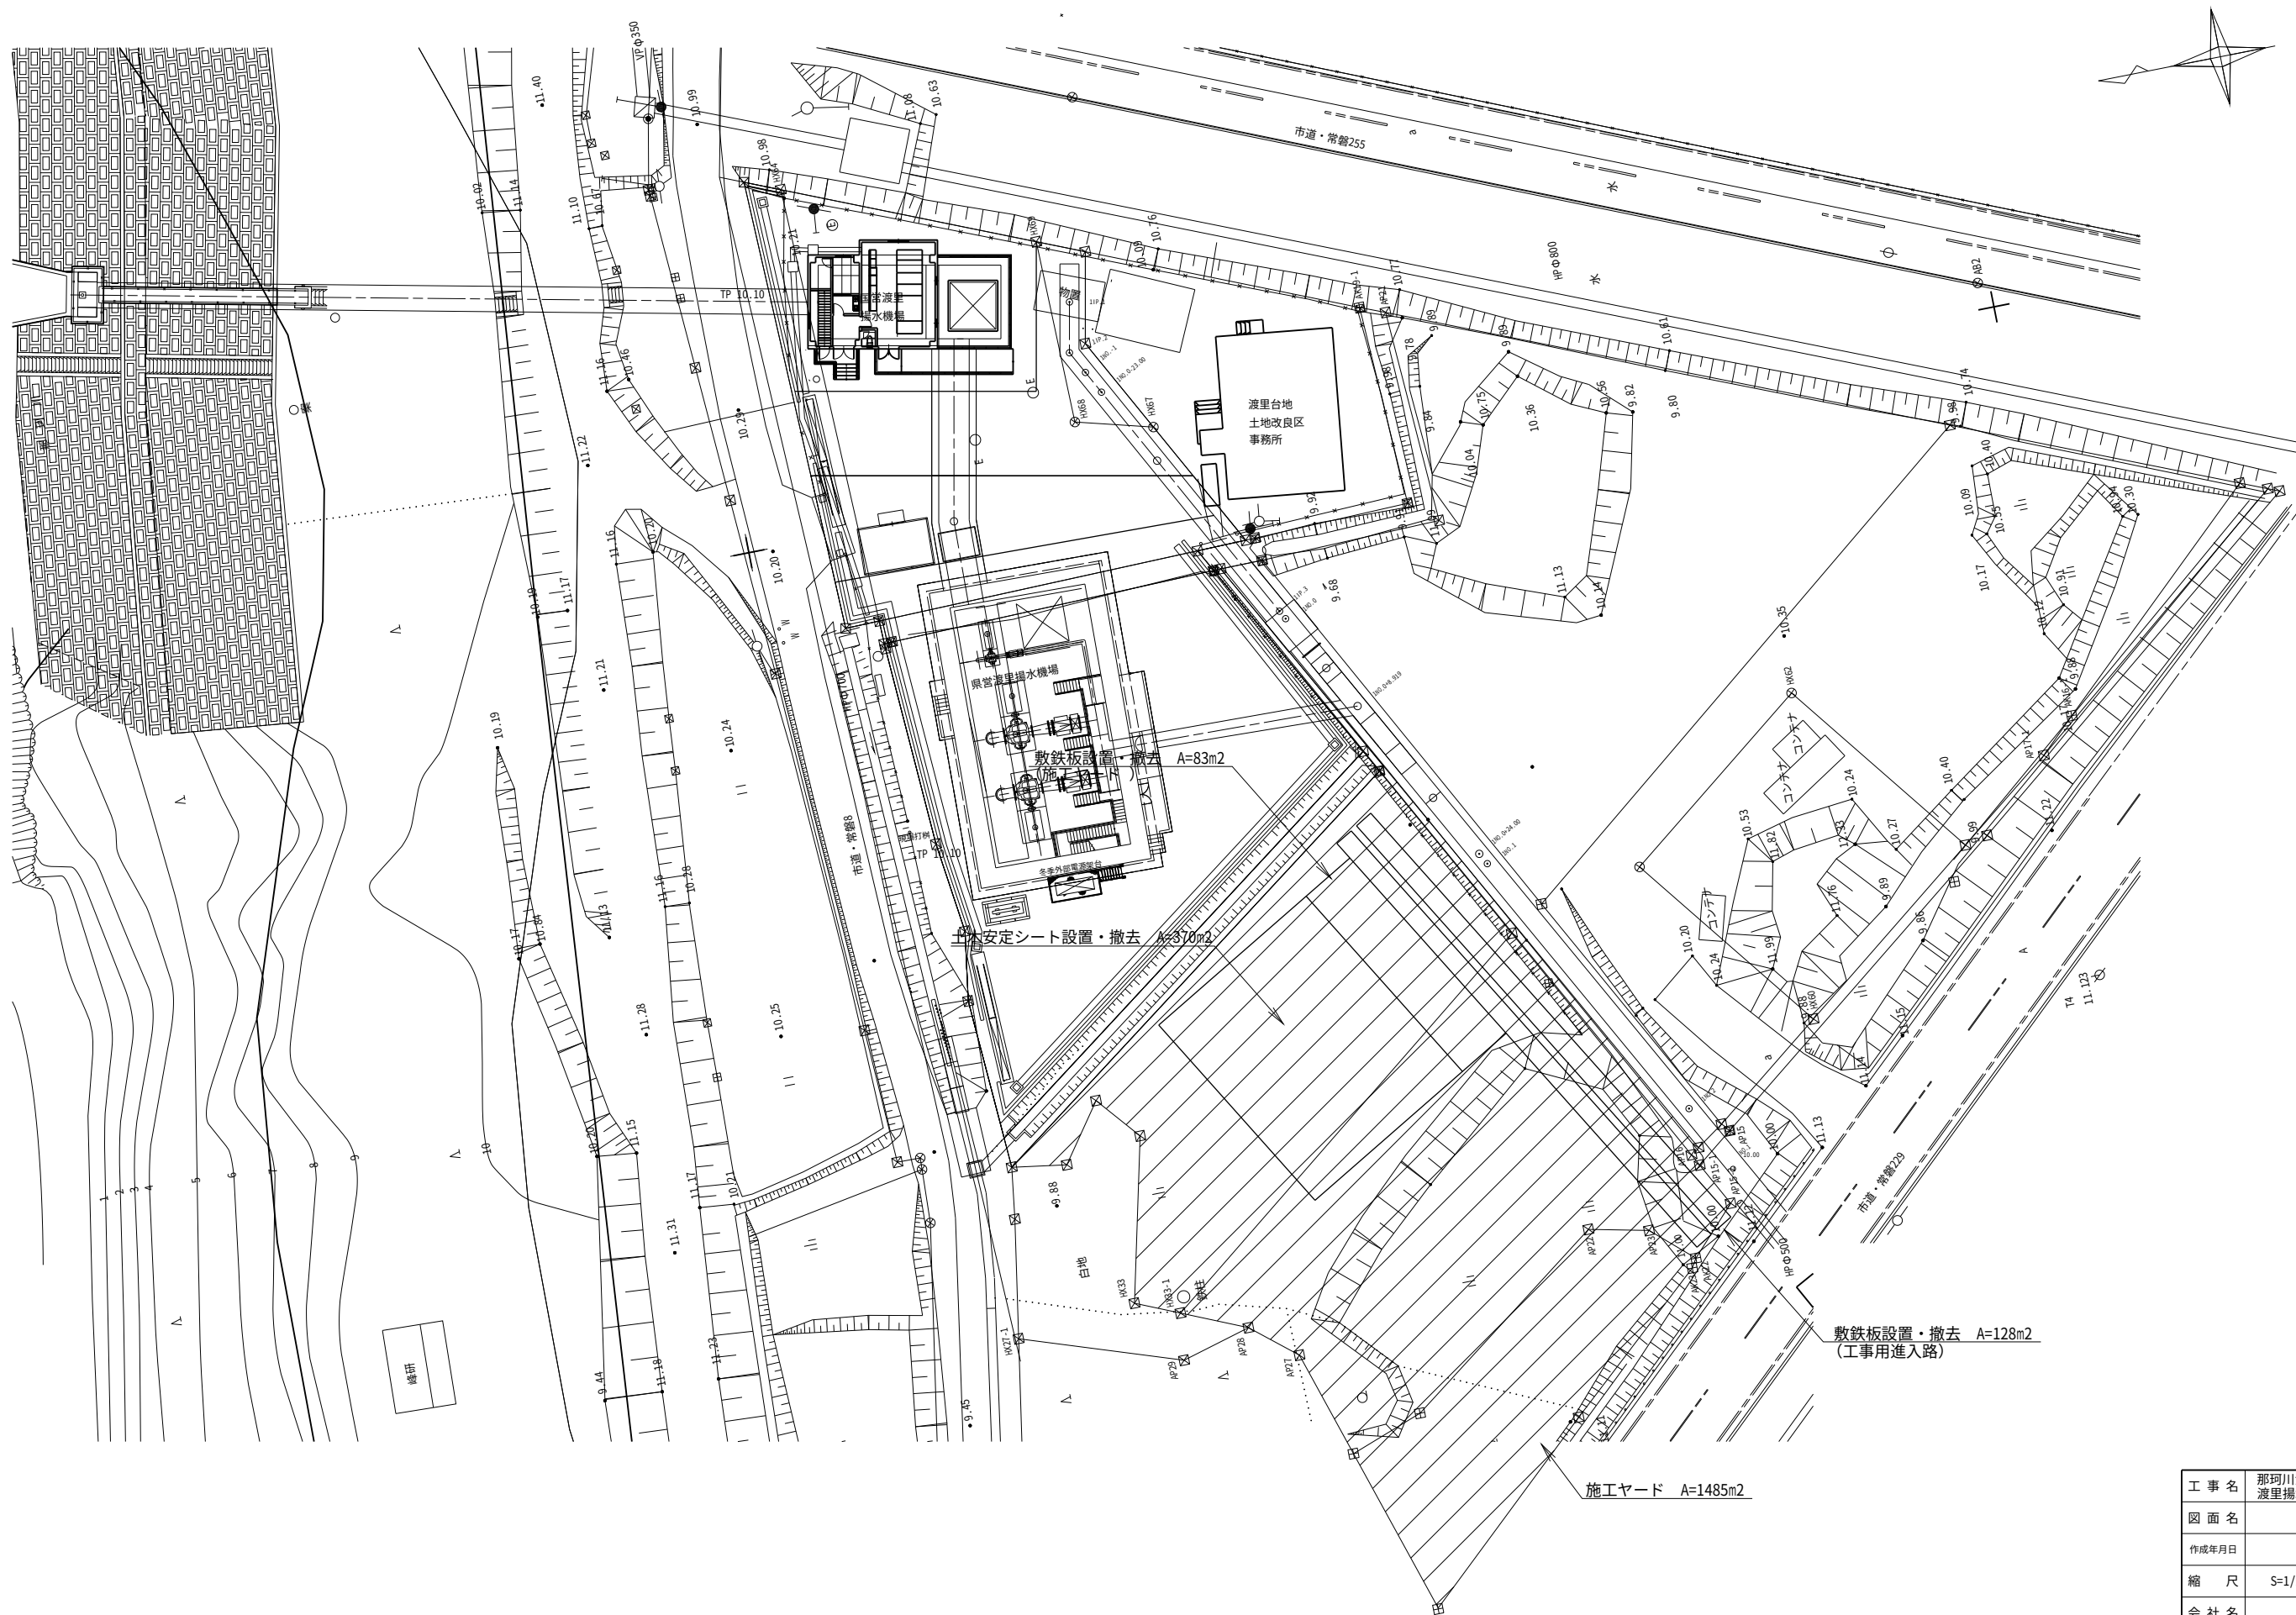

工 事 名	那珂川沿岸農業水利事業(一期) 渡里揚水機場整備工事		
図 面 名	仮設工平面図		
作成年月日			
縮 尺	S=1/250	図面番号	13
会 社 名			
事業所名	関東農政局 那珂川沿岸農業水利事業所		