

業務位置図



区分	国営事業 対象施設	国営造成 施設	国営造成 施設以外	区分	受益地ほか
揚水機場				水田	
吐水槽				畑	
送水路				流域	
排水機場				県界	
排水路				市町村界	
水門(撤去)					
機場(撤去)					
水路(撤去)					



業 務 名	手賀沼農地防災事業 泉揚水機場ポンプ設備等実施設計業務		
図 面 名	業務位置図		
製 作 年 月 日			
縮 尺	1/25,000	図面番号	1
会 社 名			
事 業 所 名	関東農政局手賀沼農地防災事業所		

S=1:2000



工 事 名	手賀沼農地防災事業 泉湯水機場ポンプ設備等実施設計業務		
図 面 名	計画平面図		
年 月 日			
尺 度	図示	図面番号	2
会 社 名			
事業所名	関東農政局手賀沼農地防災事業所		

機場一般図

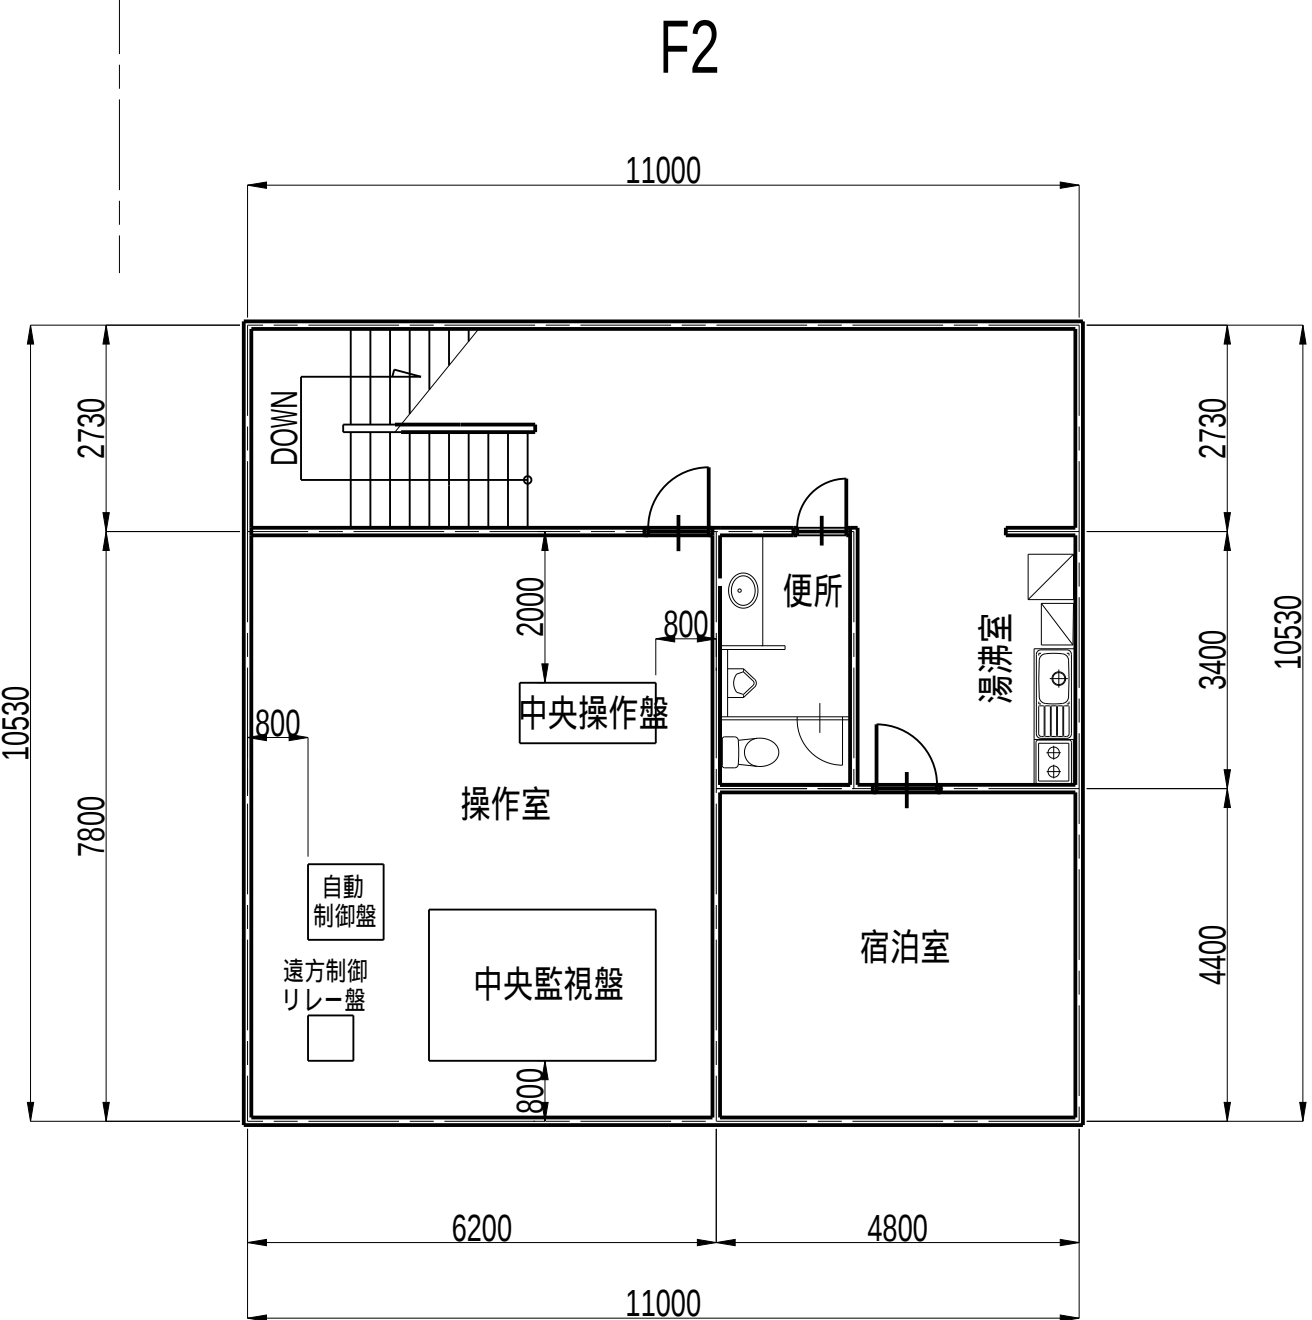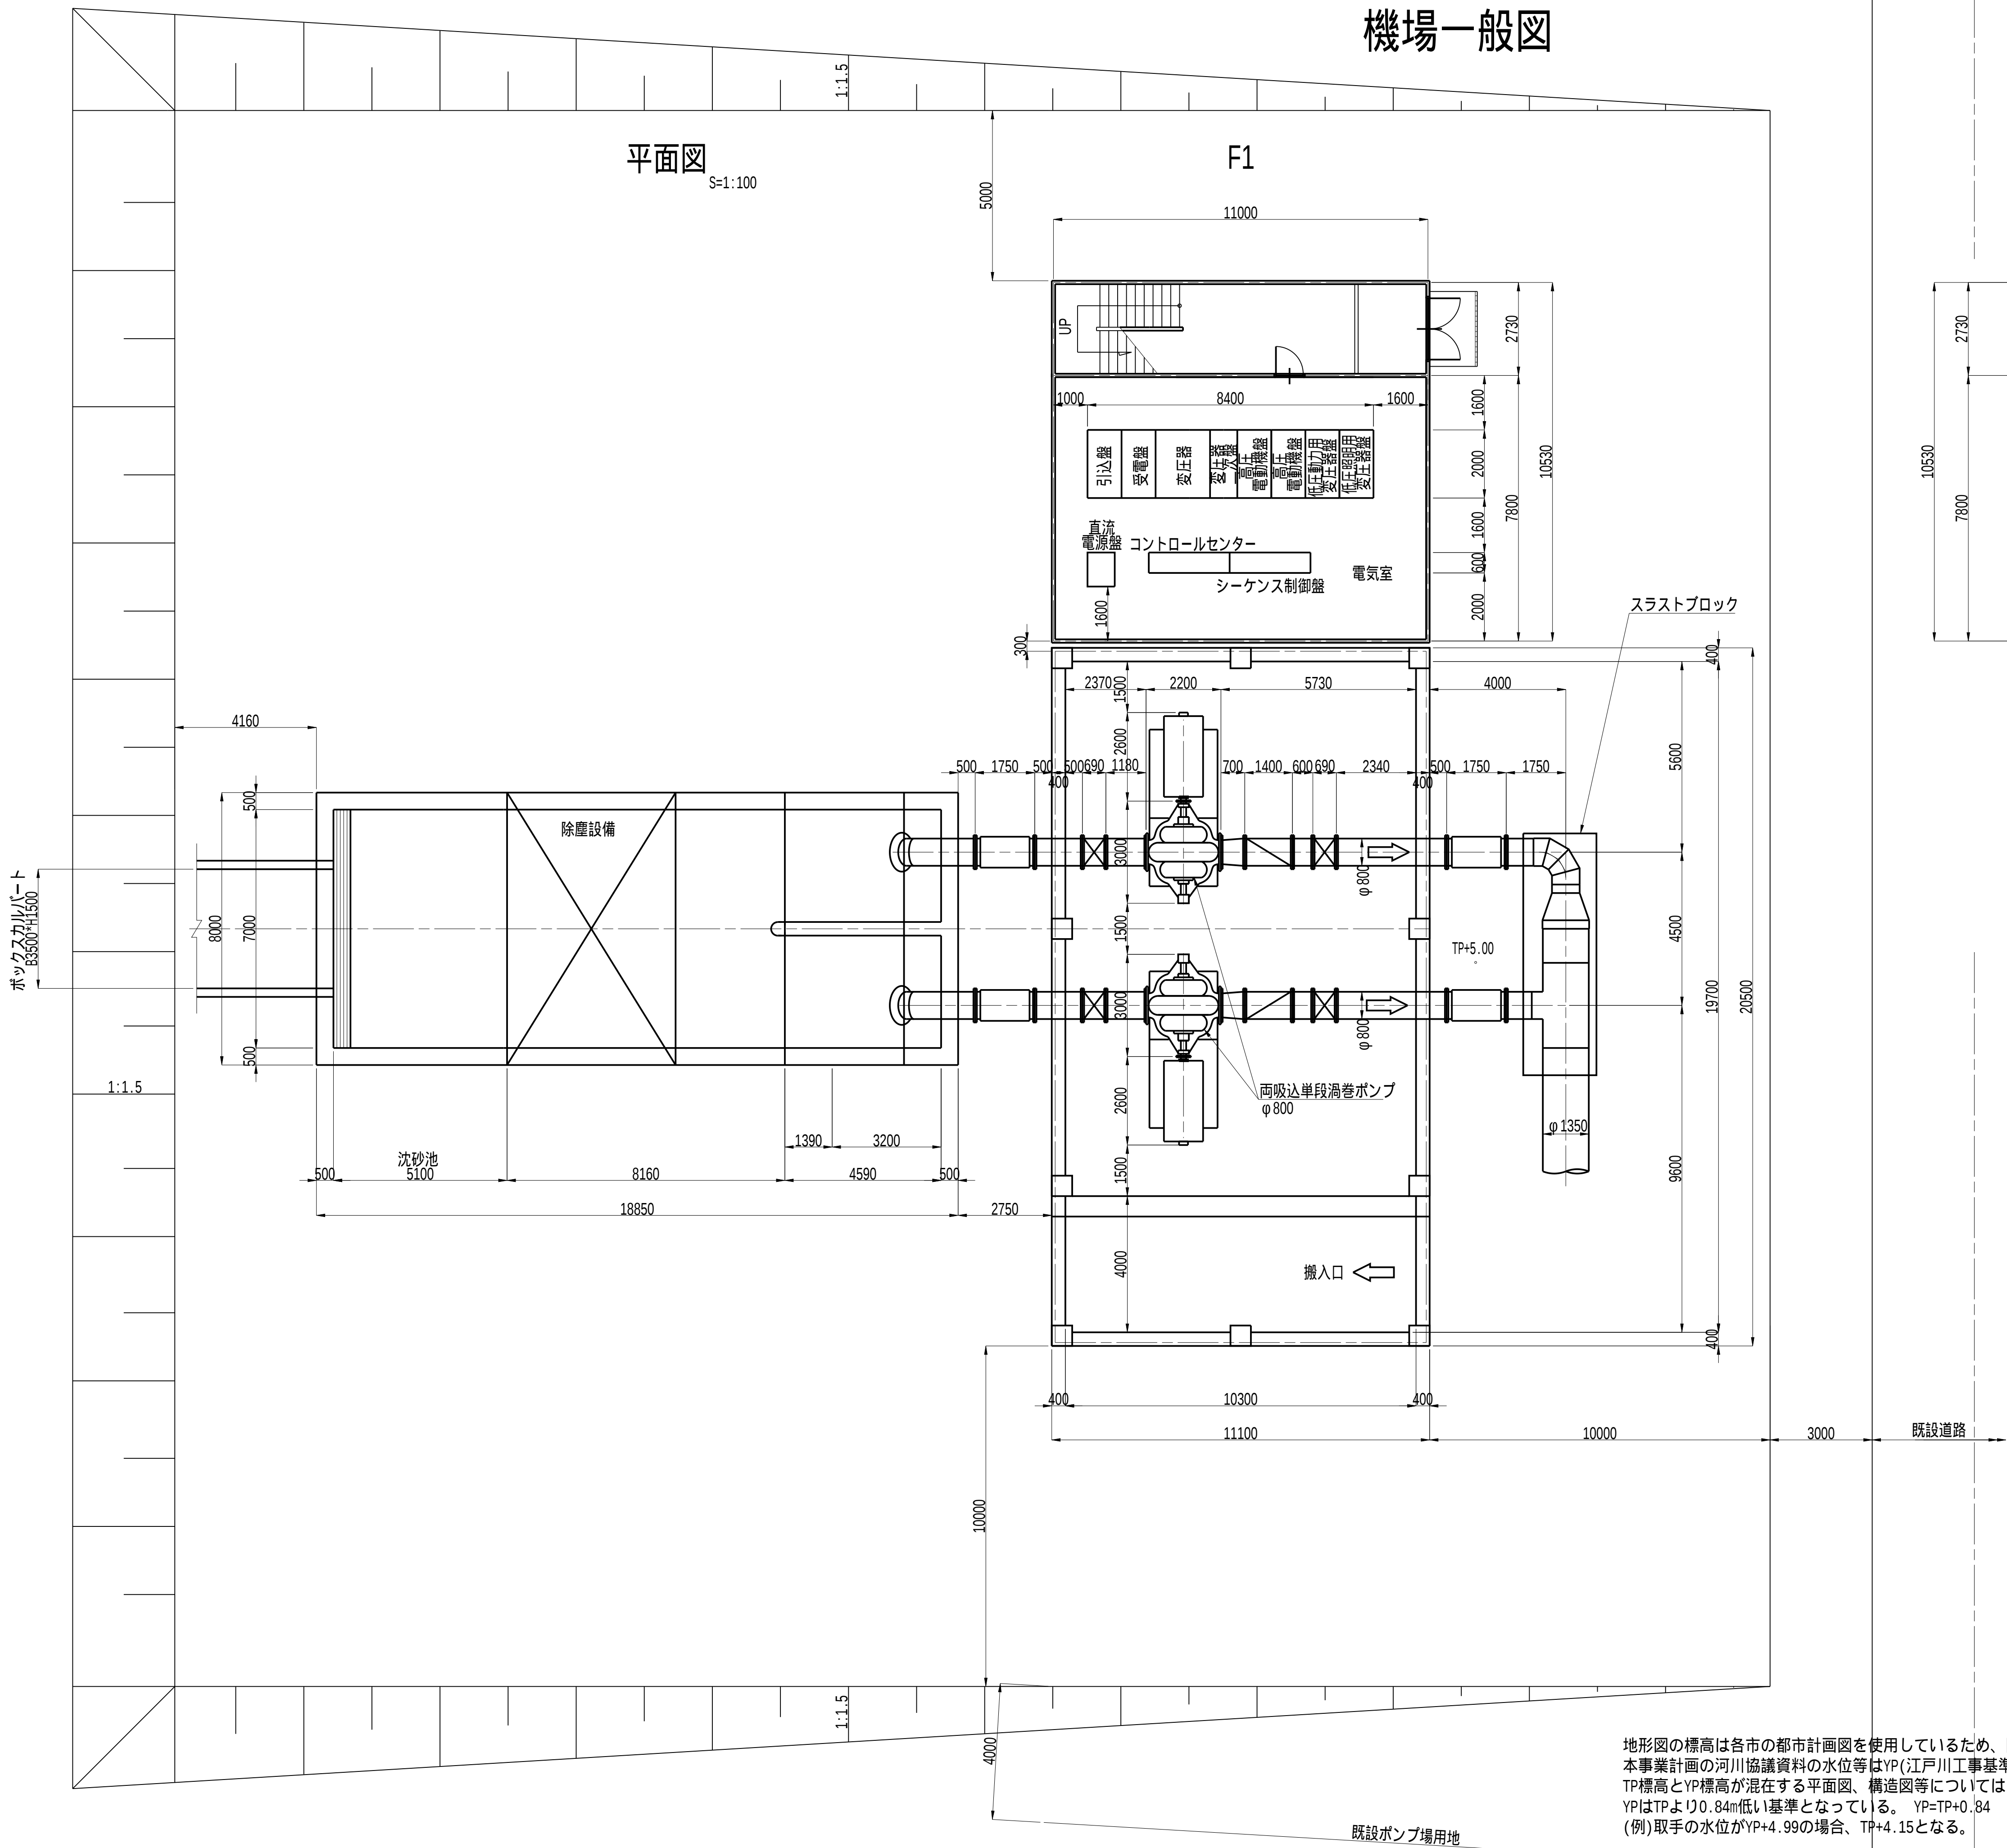


地形図の標高は各市の都市計画図を使用しているため、国土地理標高TP(東京湾中等潮位)である。
本事業計画の河川協議資料の水位等はYP(江戸川工事基準面)である。
TP標高とYP標高が混在する平面図、構造図等については()でYP標高を示す。
YPはTPより0.84m低い基準となっている。 YP=TP+0.84
(例)取手の水位がYP+4.99の場合、TP+4.15となる。

工事名	手賀沼農地防災事業 泉揚水機場ポンプ設備等実施設計業務		
図面名	機場一般図		
年月日			
尺度	図示	図面番号	3
会社名			
事業所名	関東農政局手賀沼農地防災事業所		


揚水機場一般構造図

S=1:100

縦断図

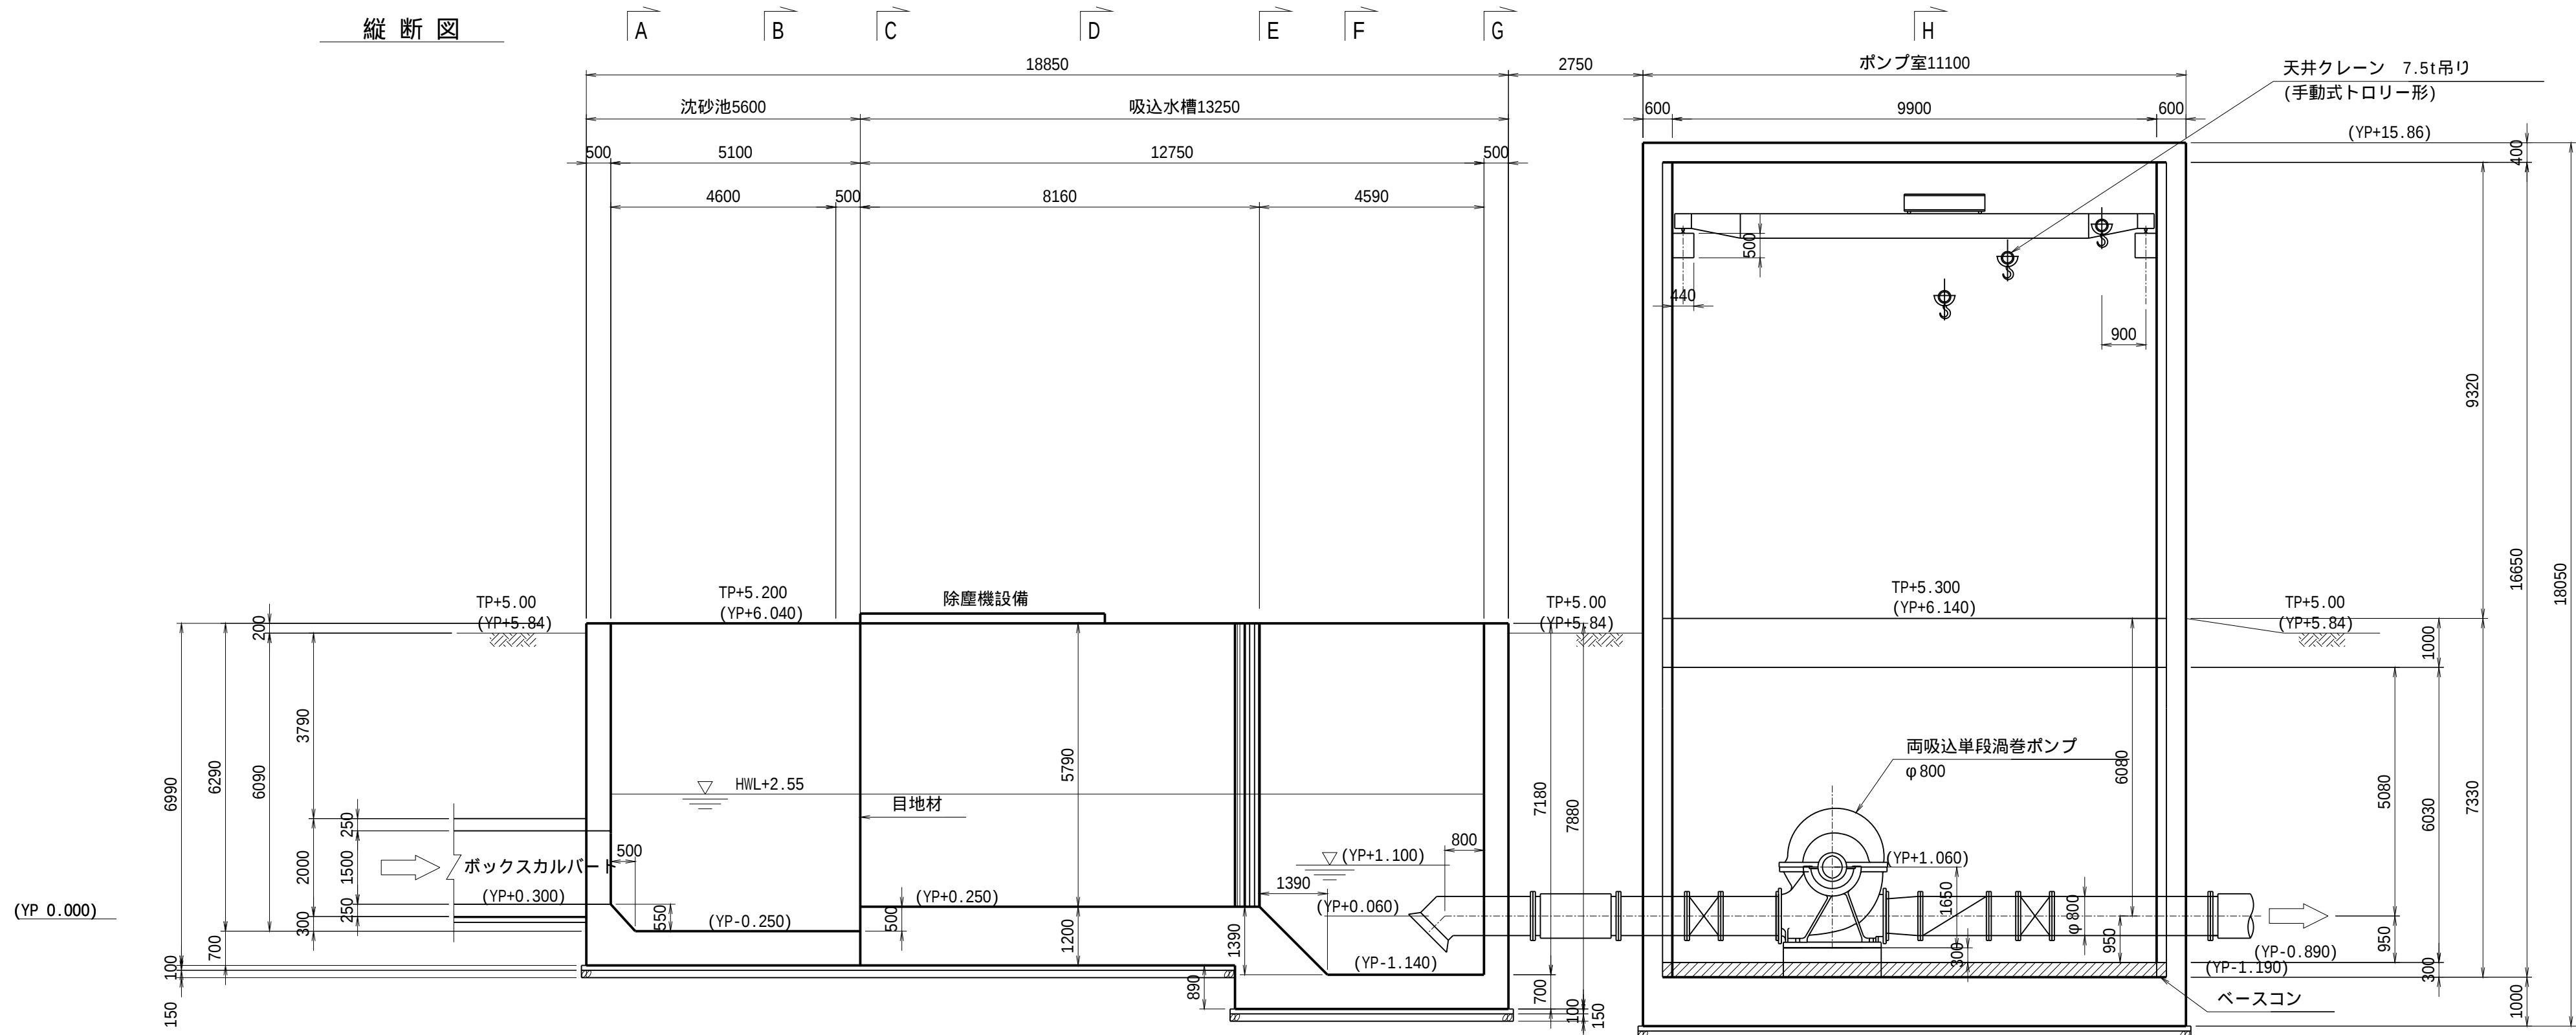


平面図

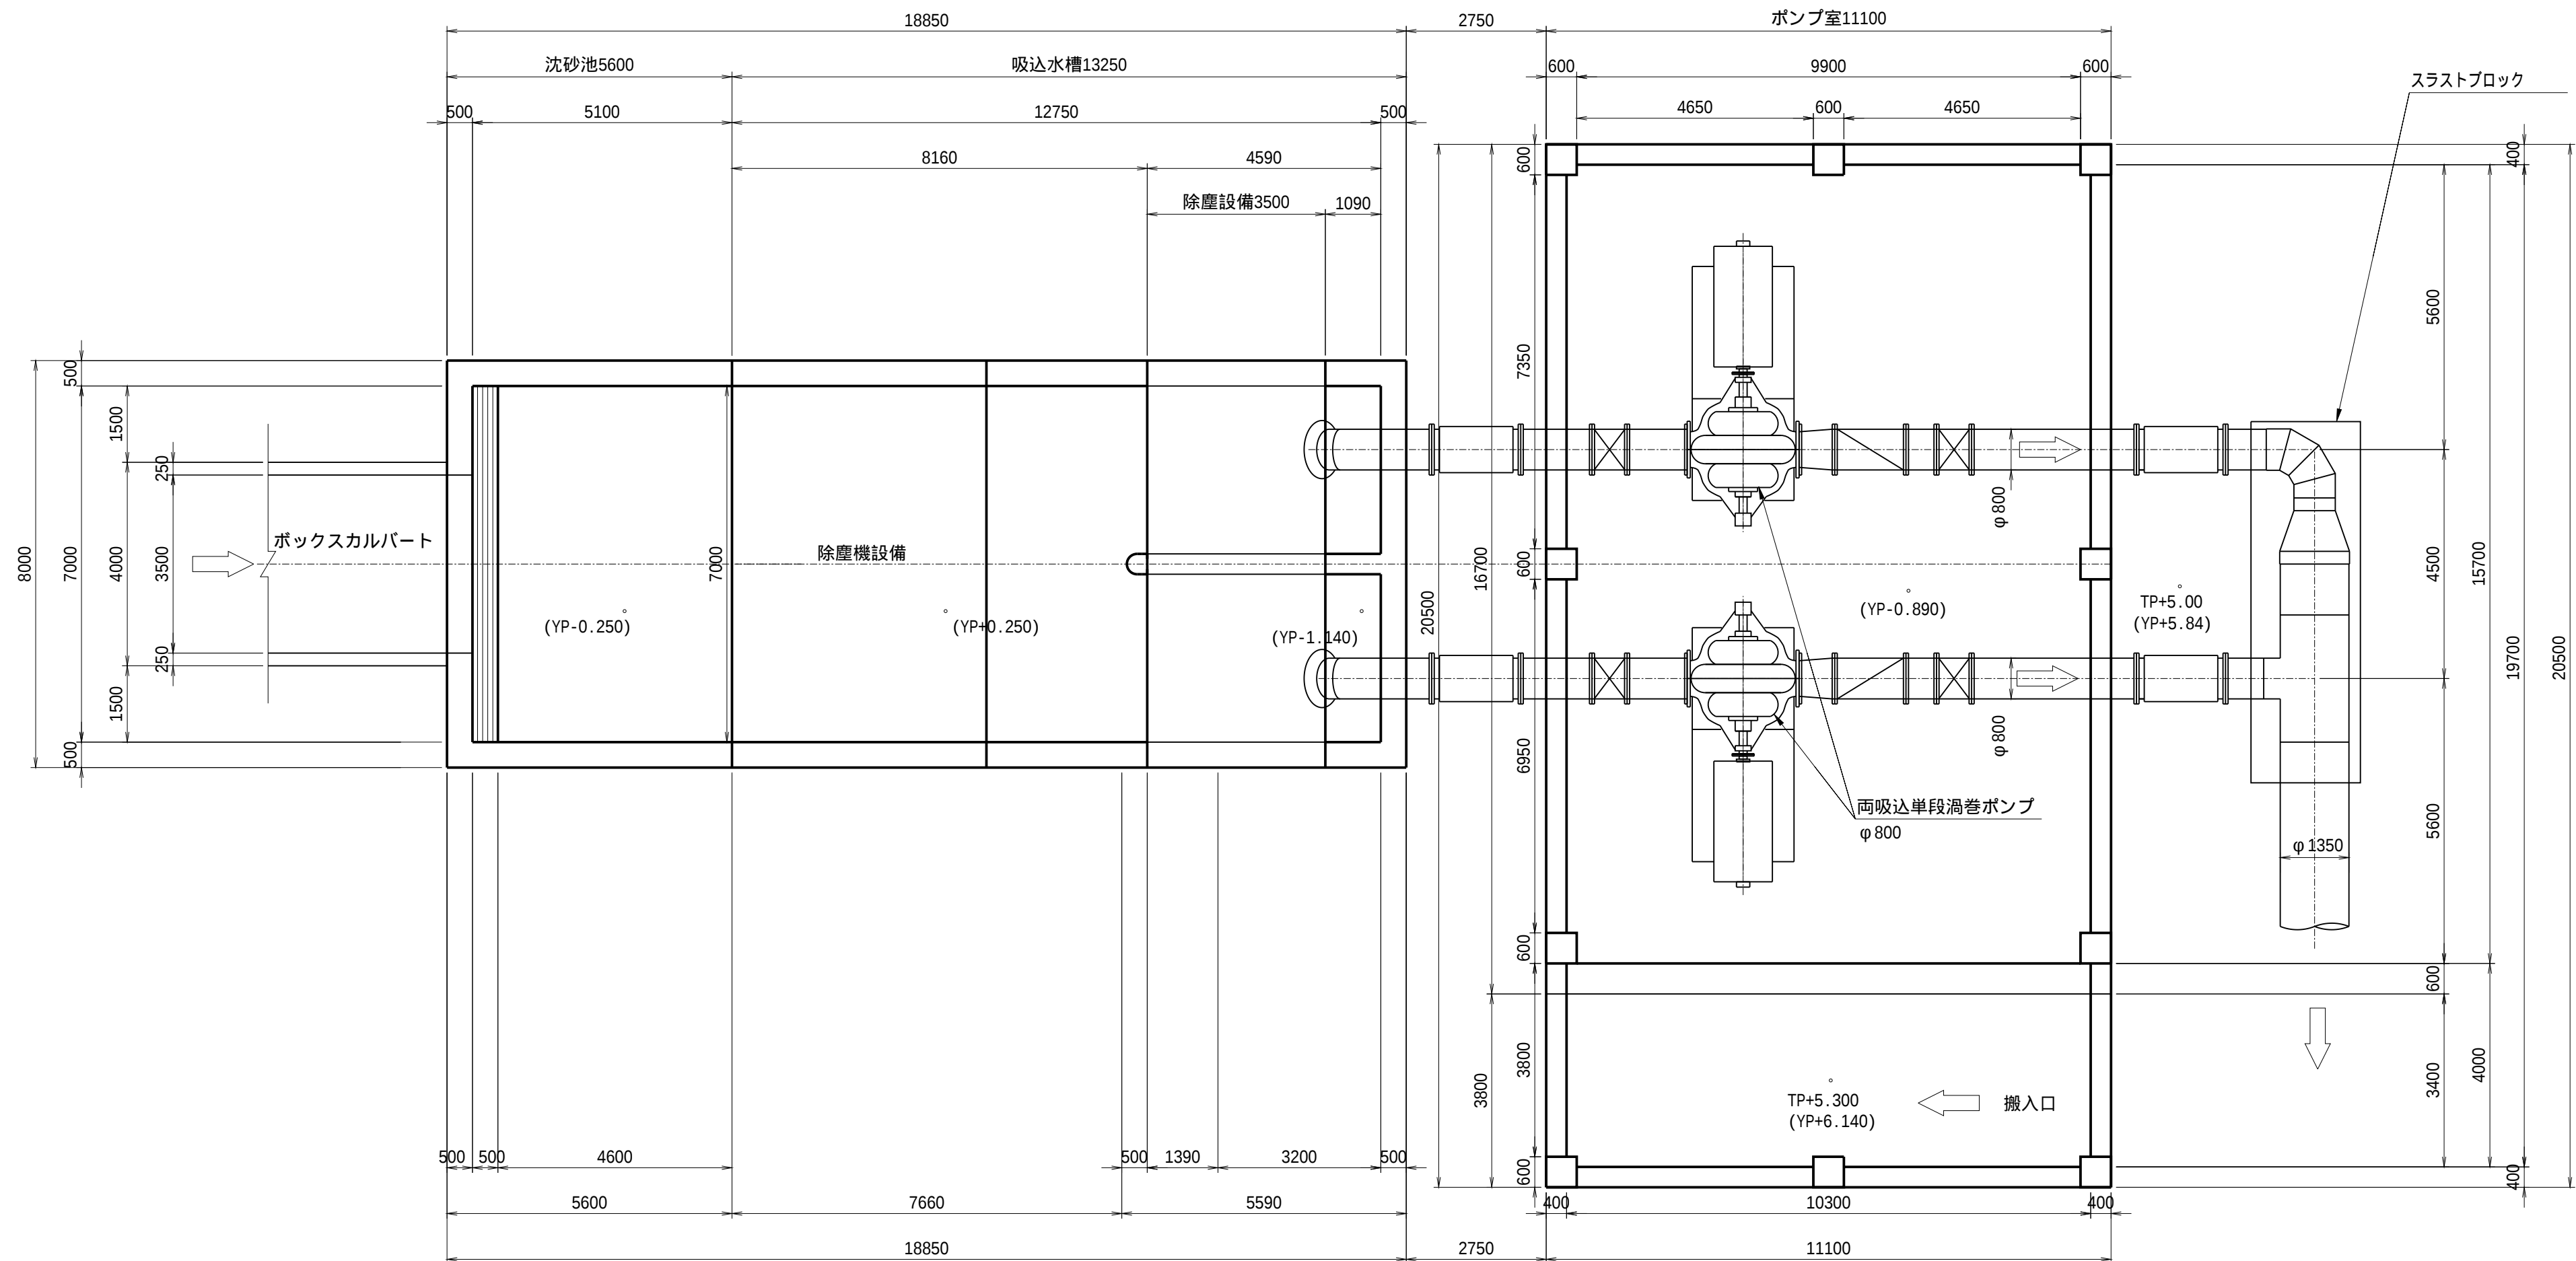

(5) 泉揚水機場


YP+5.43m
Dep.=19.43m
経度=140°3'17.2000"
緯度=35°50'40.3000"

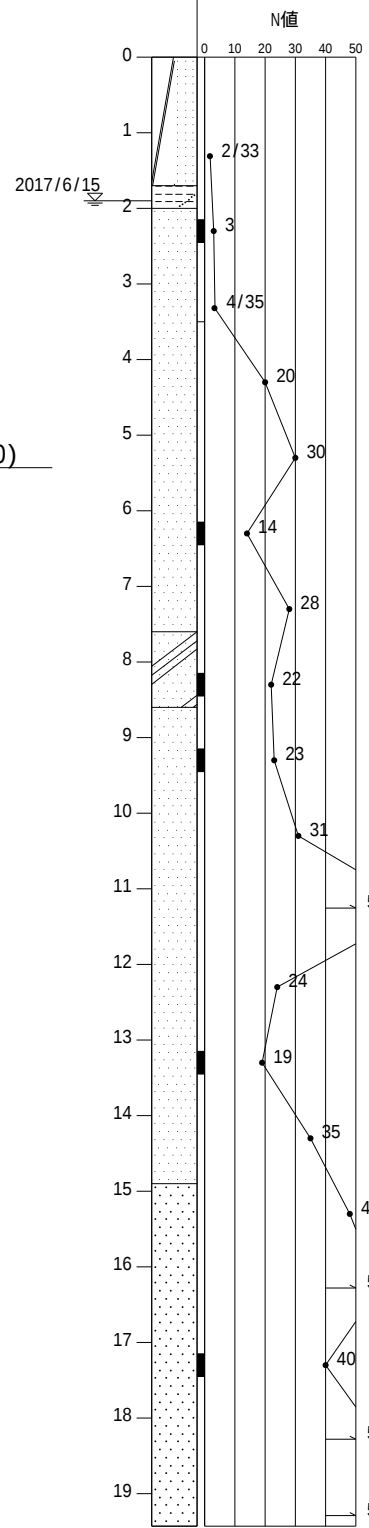

地形図の標高は各市の都市計画図を使用しているため、
国土地理標高TP(東京湾中等潮位)である。
本事業計画の河川協議資料の水位等はYP(江戸川工事基準面)である。
TP標高とYP標高が混在する平面図、構造図等については()でYP標高を示す。
YPはTPより0.84m低い基準となっている。 YP=TP+0.84
(例)取手の水位がYP+4.99の場合、TP+4.15となる。

業務名	手賀沼農地防災事業 泉揚水機場ポンプ設備等実施設計業務		
図面名	揚水機場一般構造図		
年月日			
尺度	図示	図面番号	4
会社名			
事業所名	関東農政局手賀沼農地防災事業所		

S=1:100

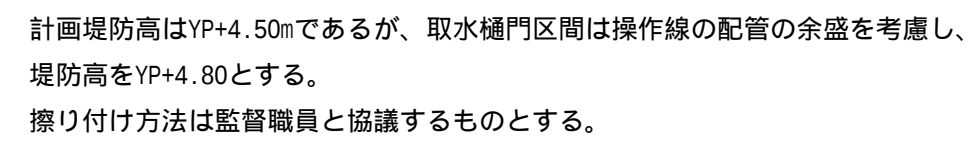

業 種 名	手賀沼農地防災事業 泵揚水機場ポンプ設備等実施設計業務		
図 面 名	樋門一般構造図		
年 月 日			
尺 度	図示	図面番号	5
会 社 名			
事業所名	関東農政局手賀沼農地防災事業所		