




平面図

S=1:300

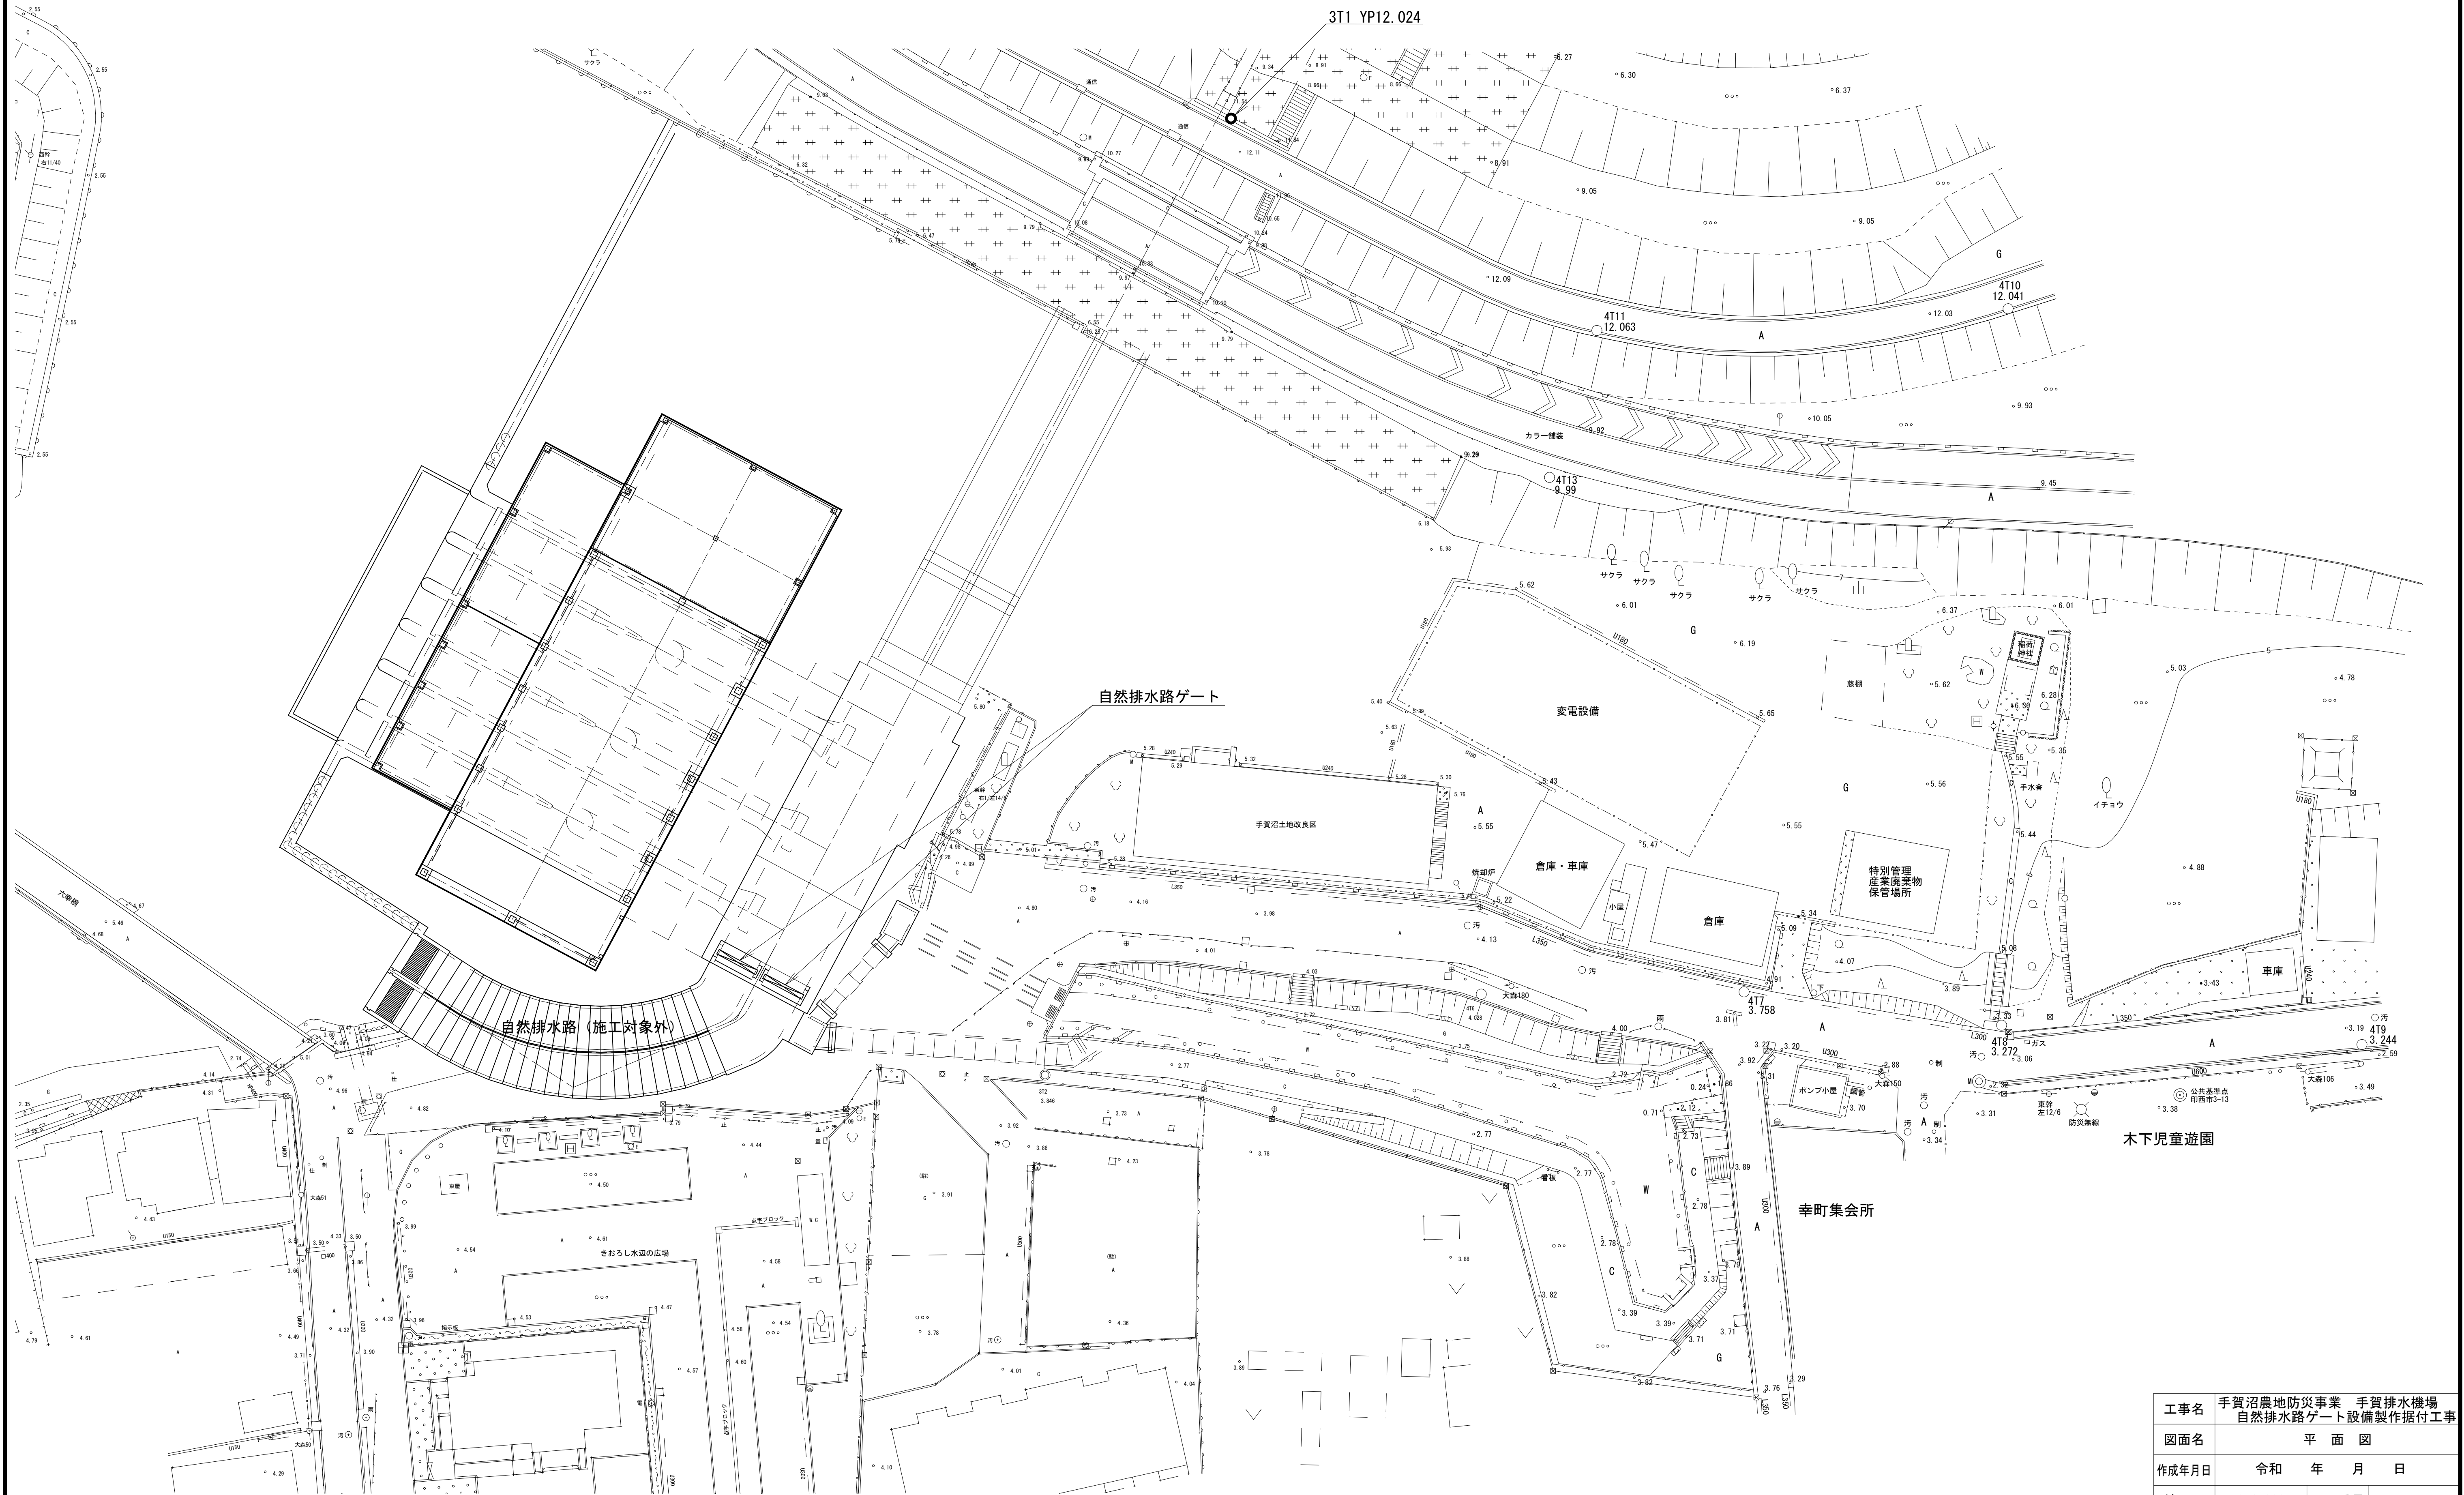



工事名	手賀沼農地防災事業 手賀排水機場 自然排水路ゲート設備製作据付工事		
図面名	平面図		
作成年月日	令和	年	月 日
縮 尺	S=1:300	図面番号	2
会社名			
事業所名	関東農政局手賀沼農地防災事業所		

平面縦断図(1)

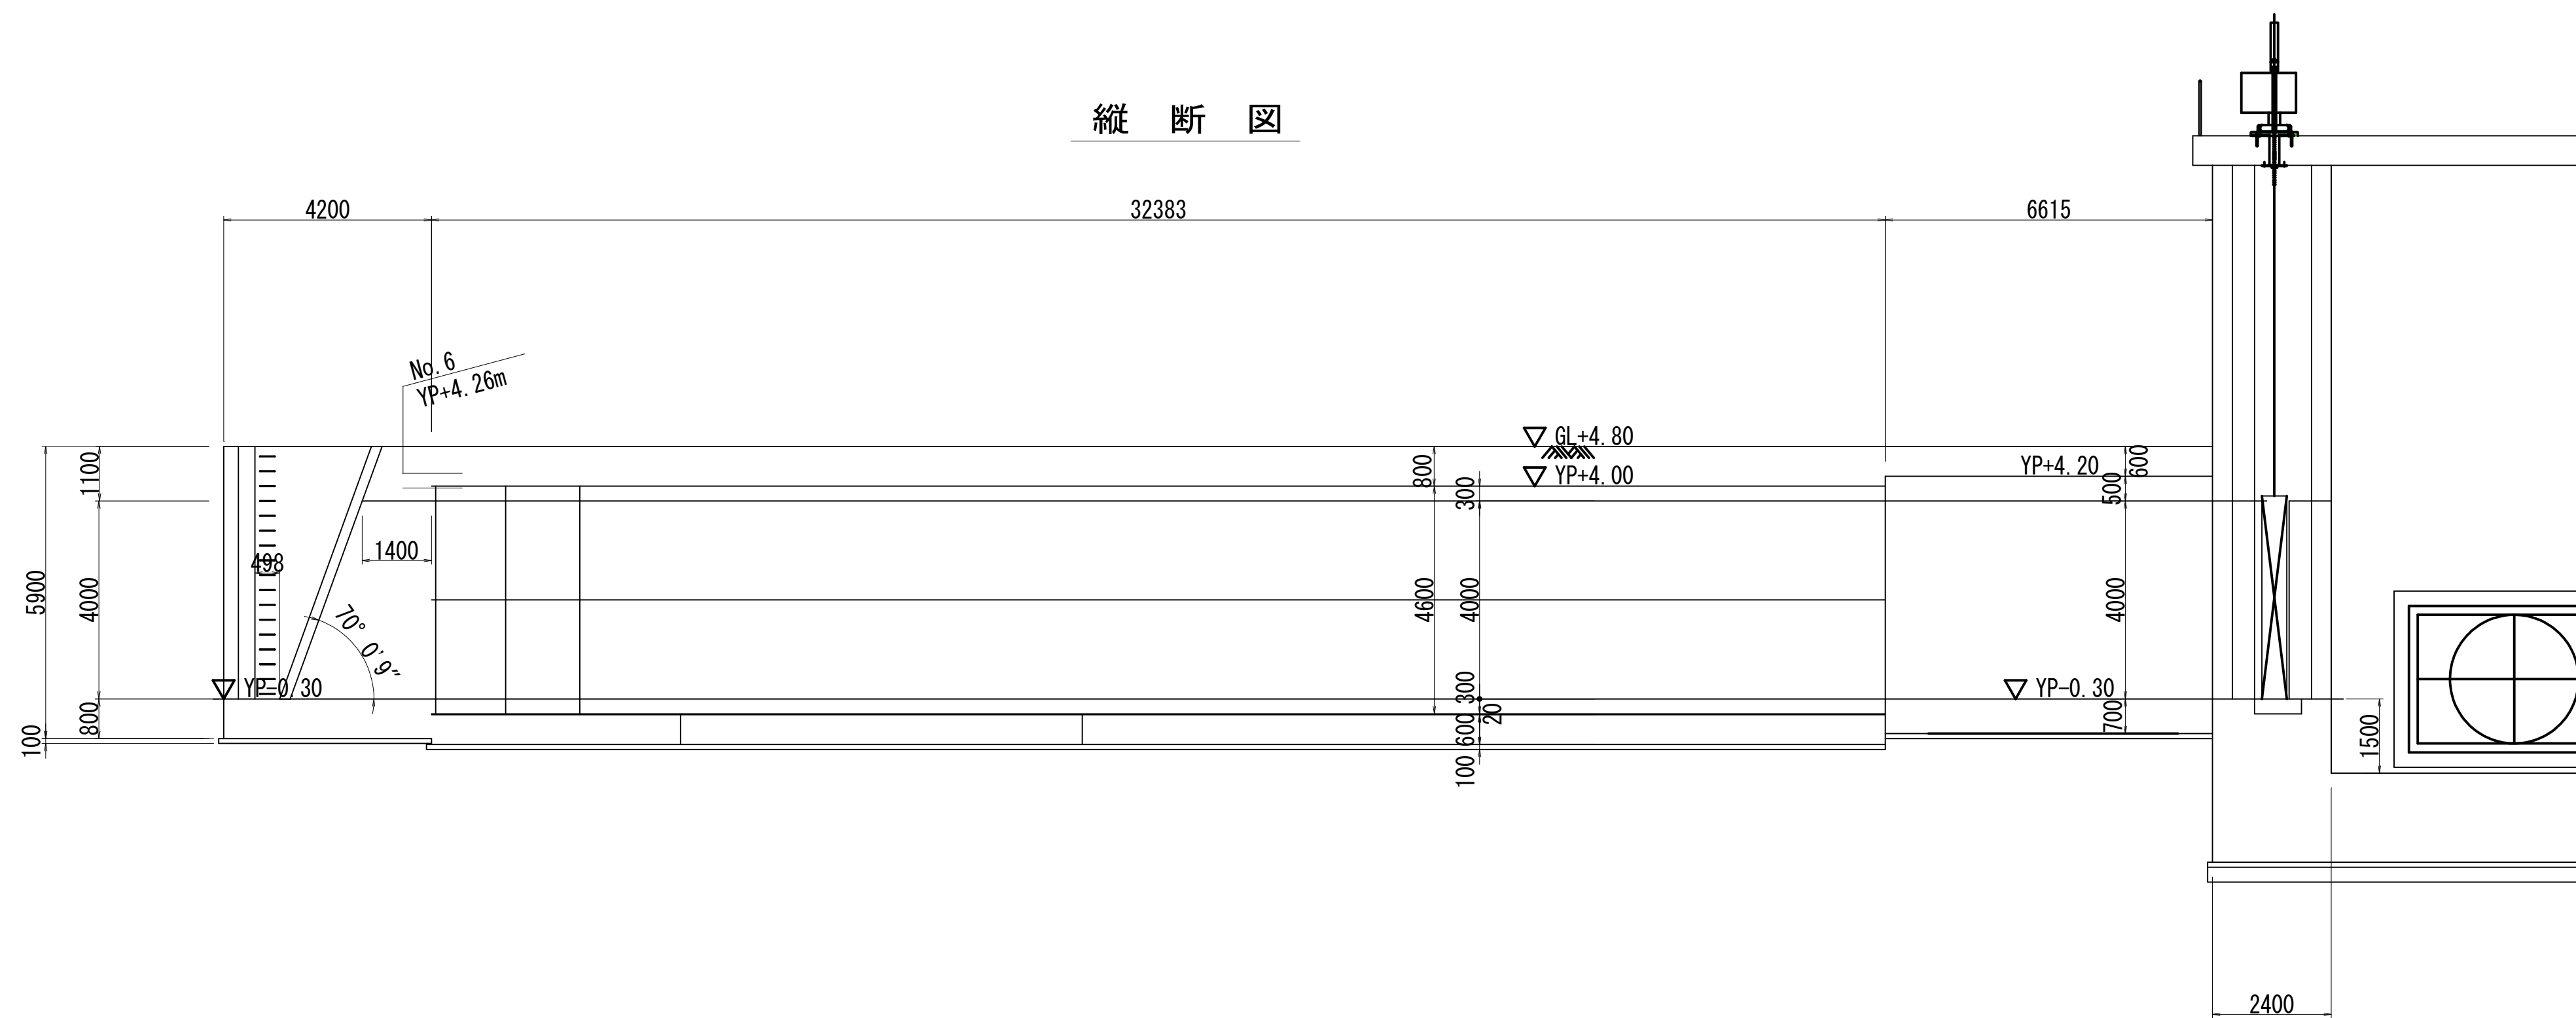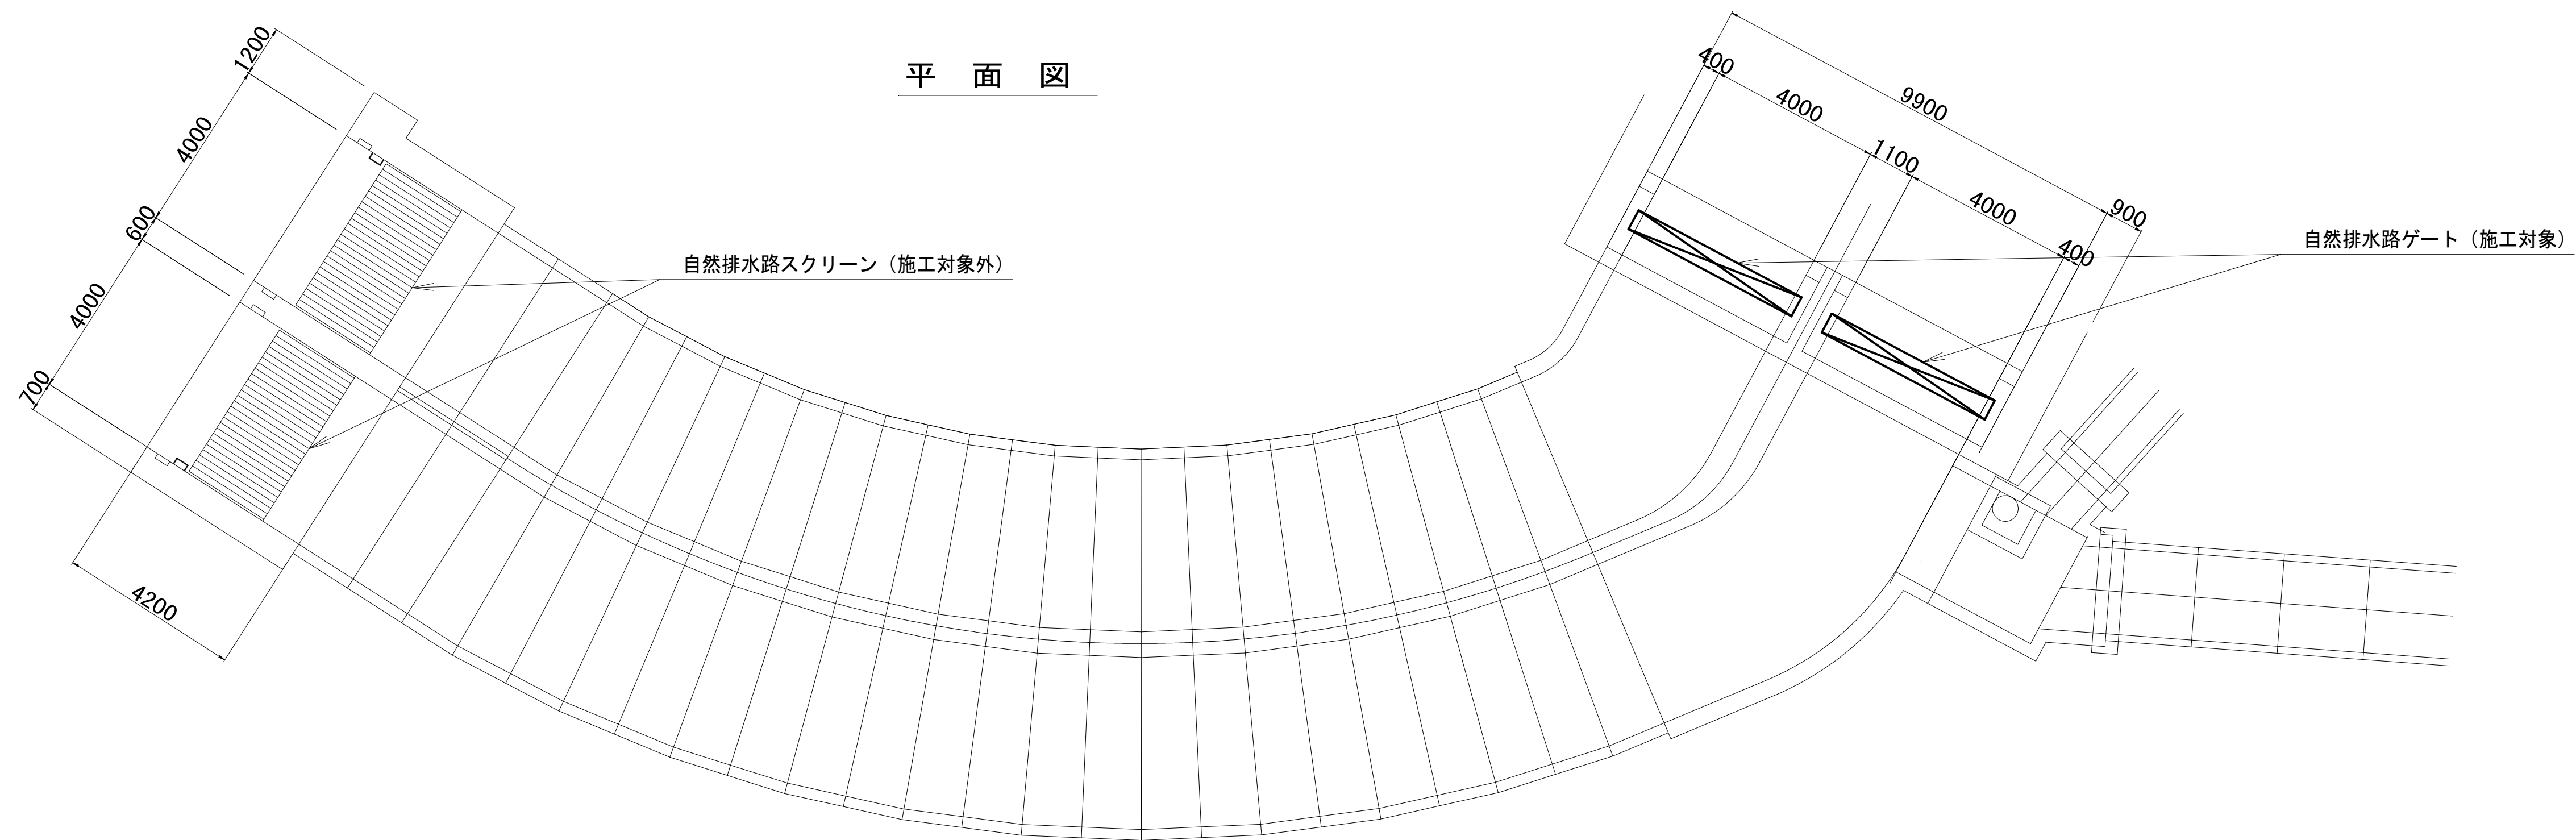

工事名	手賀沼農地防災事業 手賀排水機場 自然排水路ゲート設備製作据付工事		
図面名	平面縦断図(1)		
作成年月日	令和 年 月 日		
縮 尺	S=1/100	図面番号	3 - 1
会社名			
事業所名	関東農政局手賀沼農地防災事業所		

平面縦断図(2)

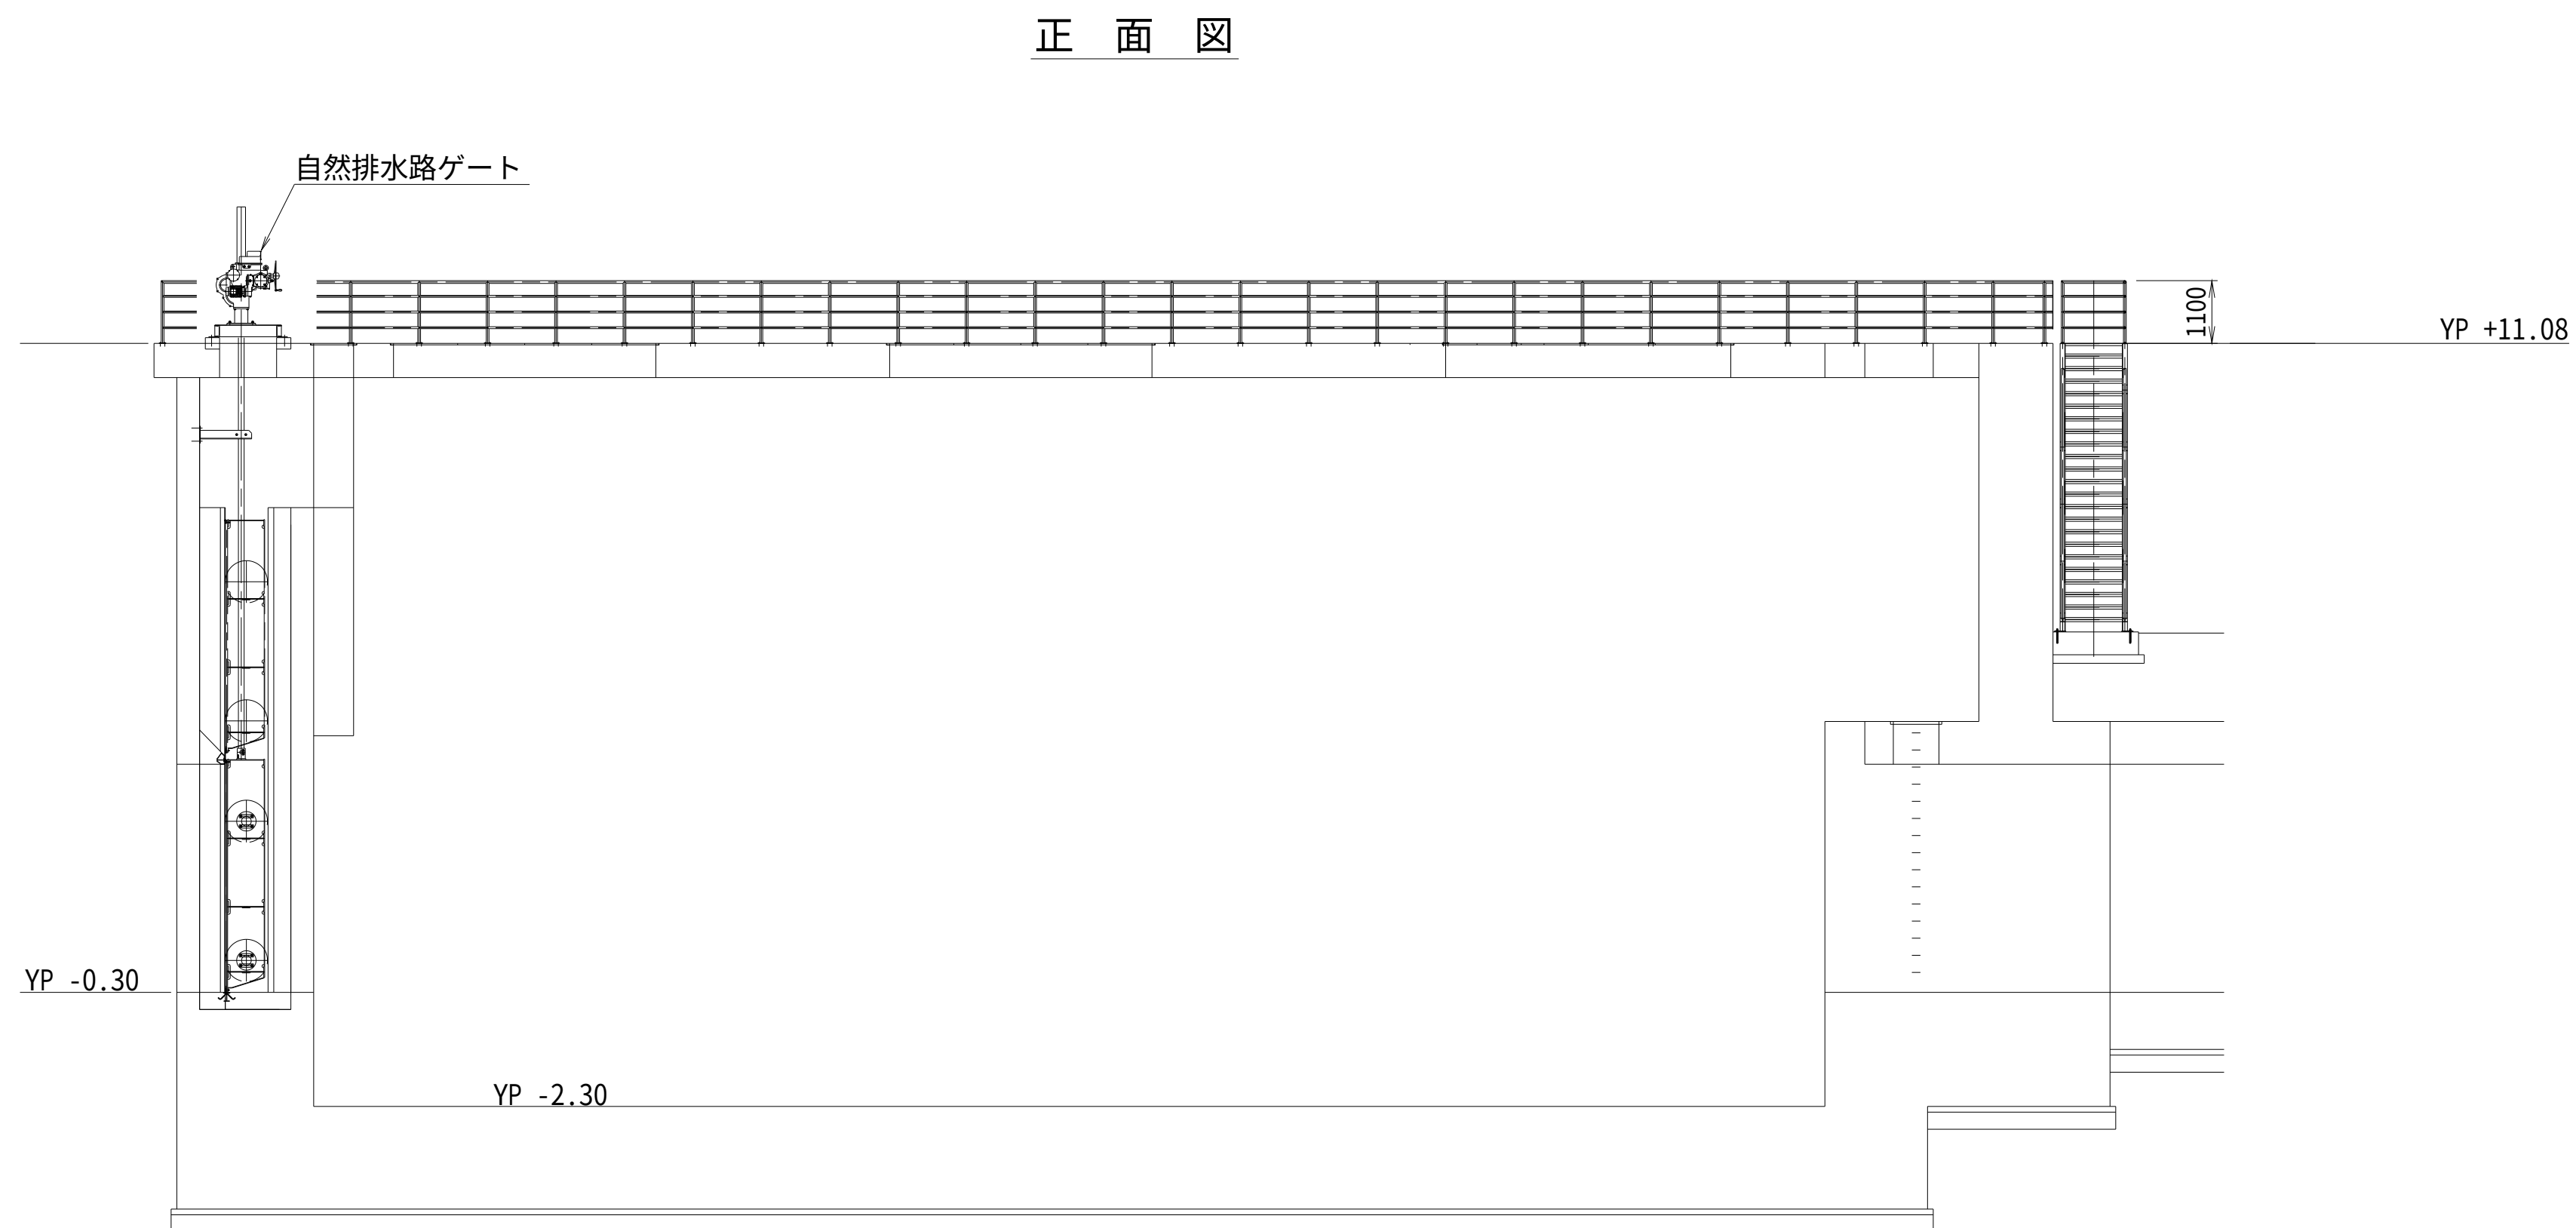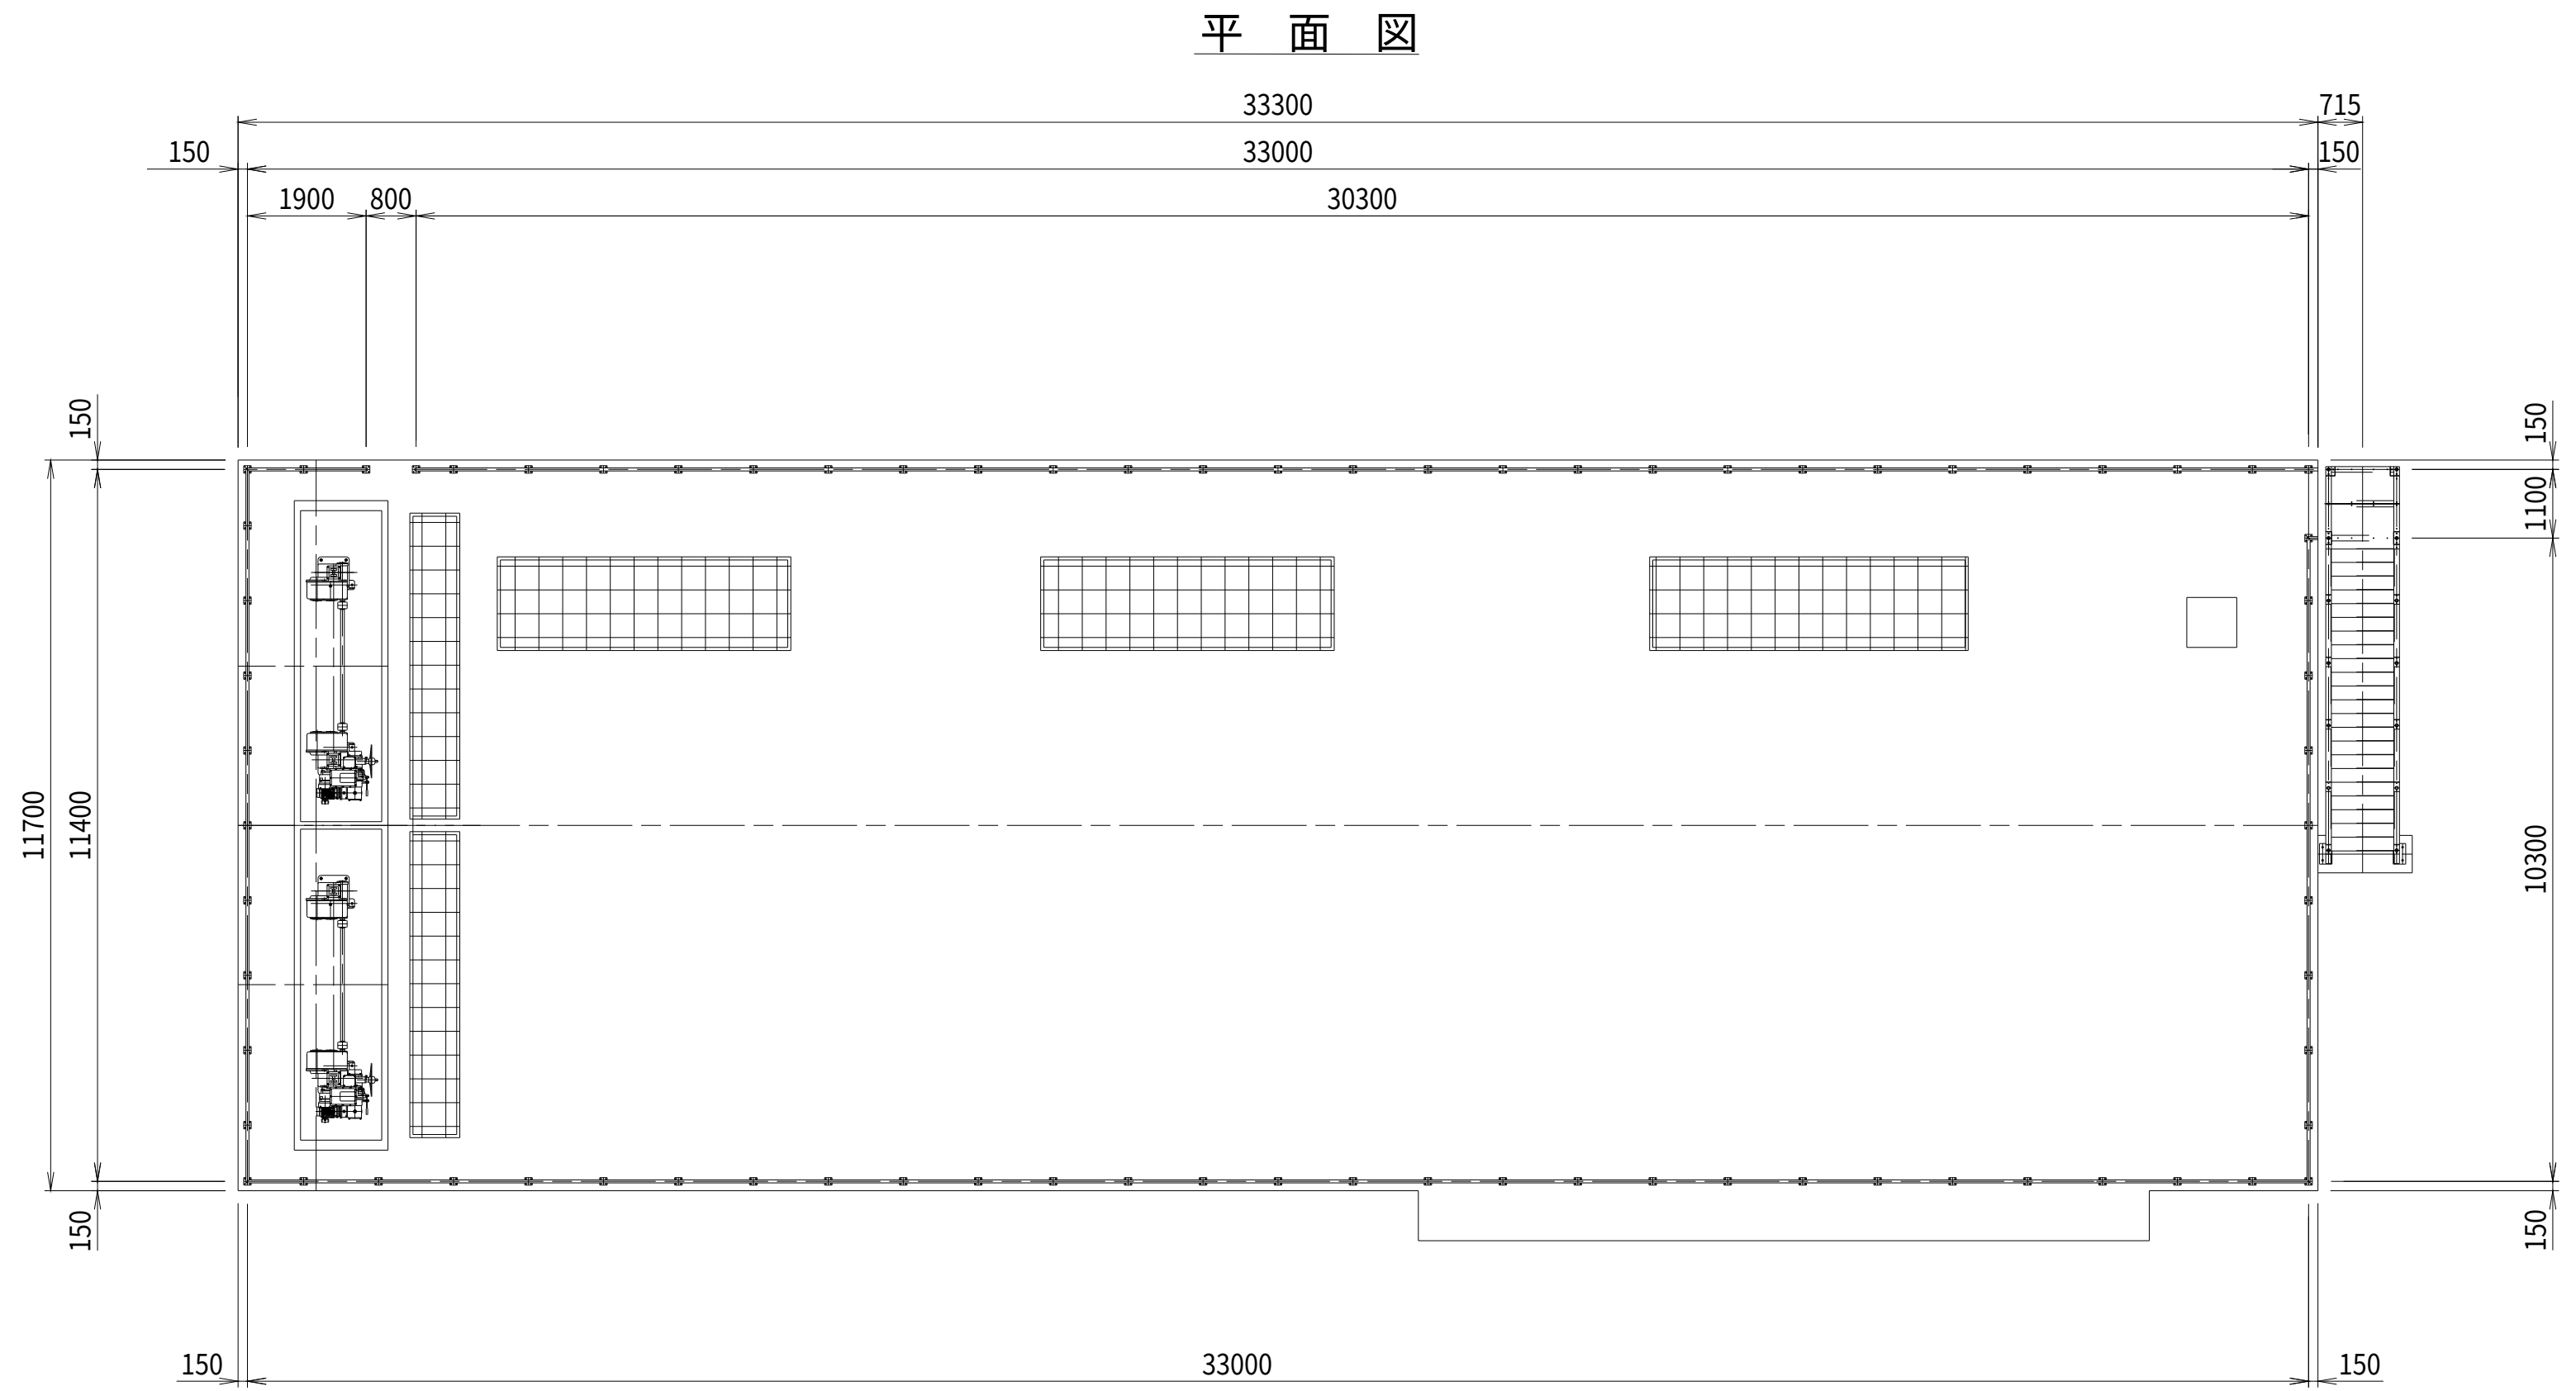

工事名	手賀沼農地防災事業 手賀排水機場 自然排水路ゲート設備製作据付工事		
図面名	平面縦断図(2)		
作成年月日	令和 年 月 日		
縮 尺	S=1:100	図面番号	3 - 2
会社名			
事業所名	関東農政局手賀沼農地防災事業所		