



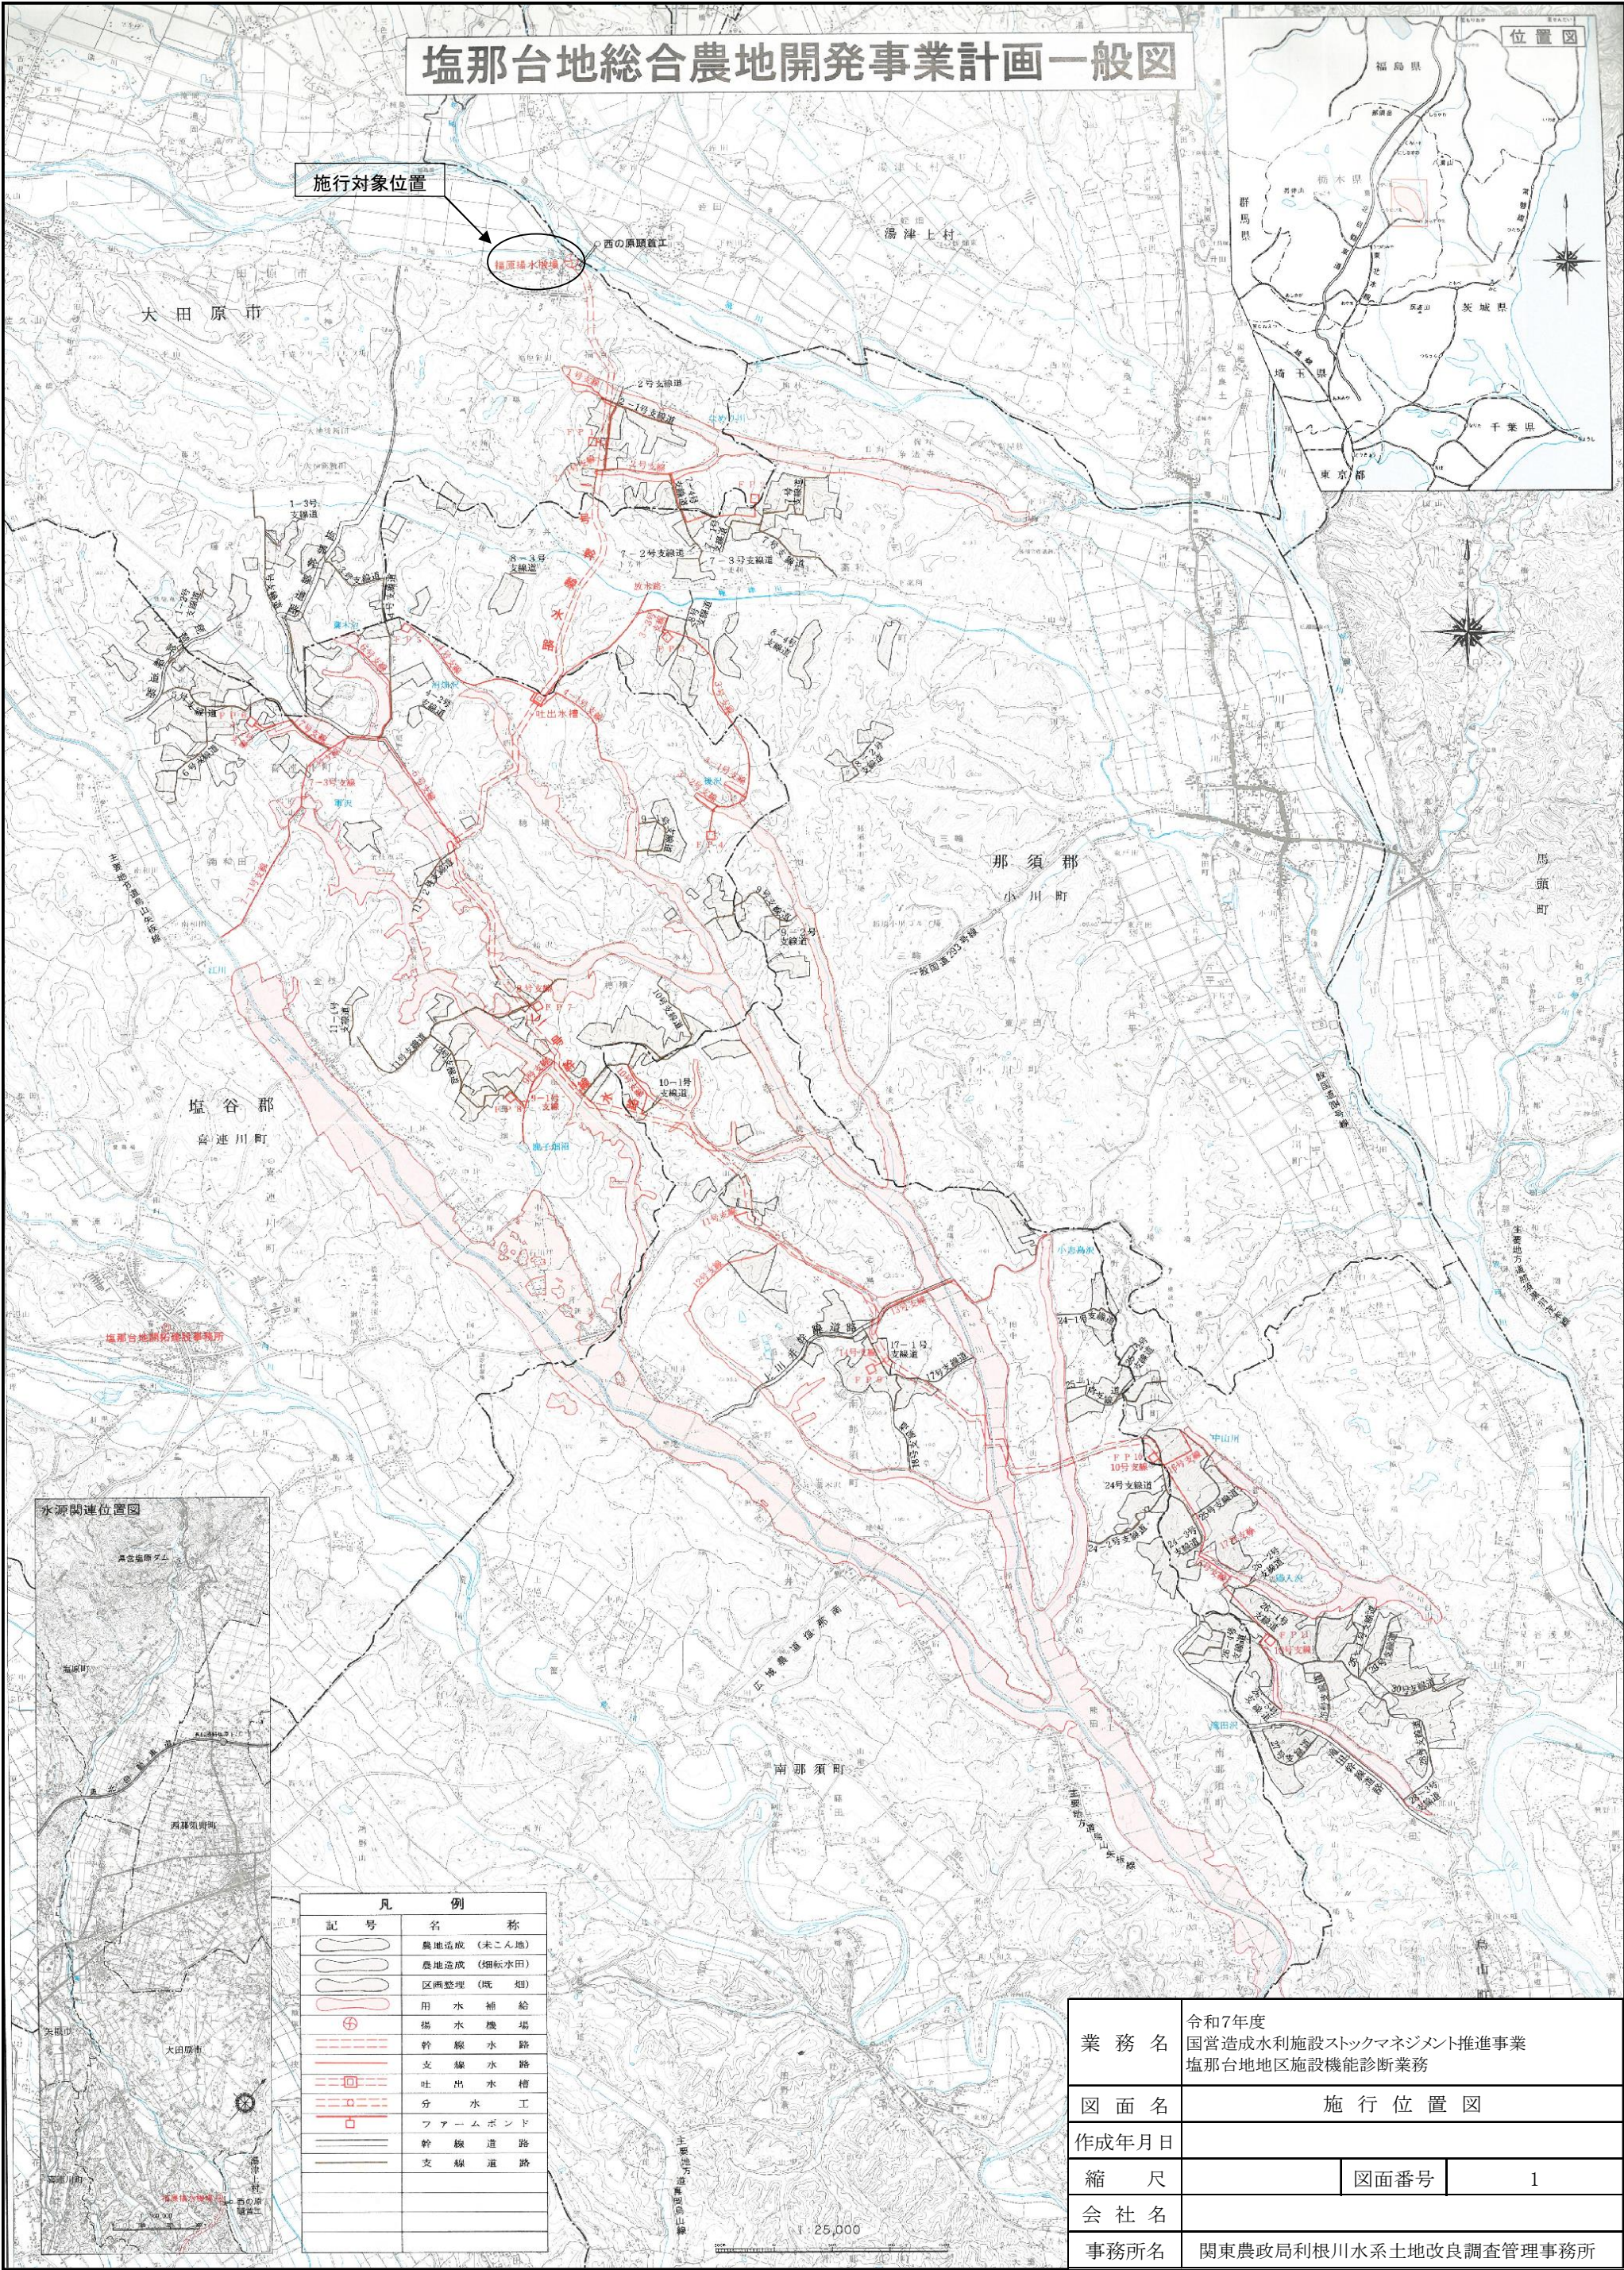


塩那台地総合農地開発事業計画一般図

施行対象位置

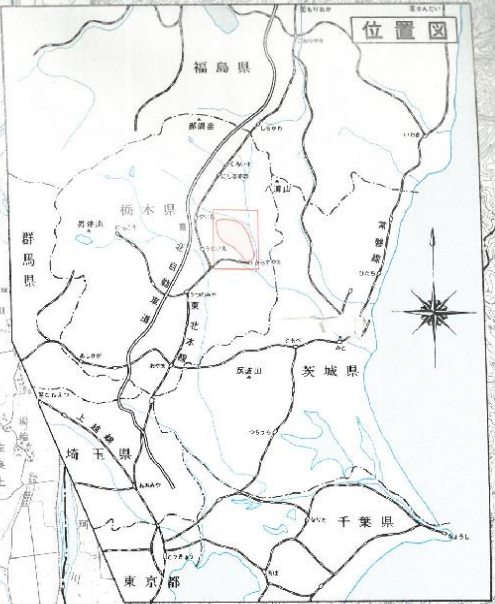


凡 例	
記 号	名 称
	農地造成 (未こみ地)
	農地造成 (細水田)
	区画整理 (既 畑)
	用水 補 給
	揚 水 機 場
	幹 線 水 路
	支 線 水 路
	吐 出 水 槽
	分 水 工
	フ ァ ーム ポ ンド
	幹 線 道 路
	支 線 道 路

業 務 名	令和7年度 国営造成水利施設ストックマネジメント推進事業 塩那台地地区施設機能診断業務		
図 面 名	施 行 位 置 図		
作成年月日			
縮 尺		図面番号	1
会 社 名			
事務所名	関東農政局利根川水系土地改良調査管理事務所		

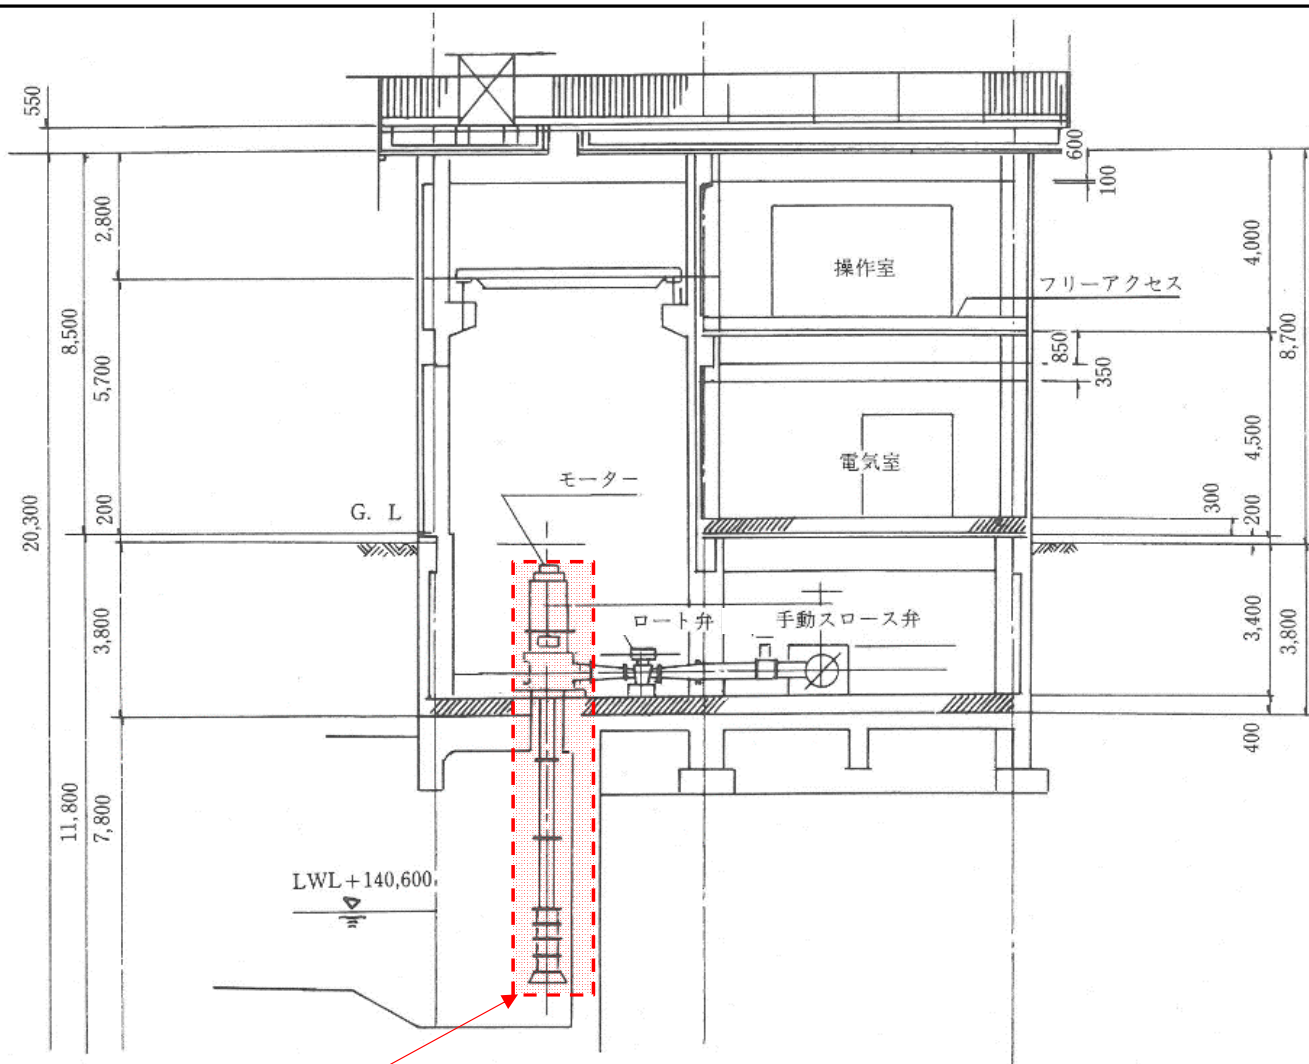

注1): NO.1主ポンプ対象外

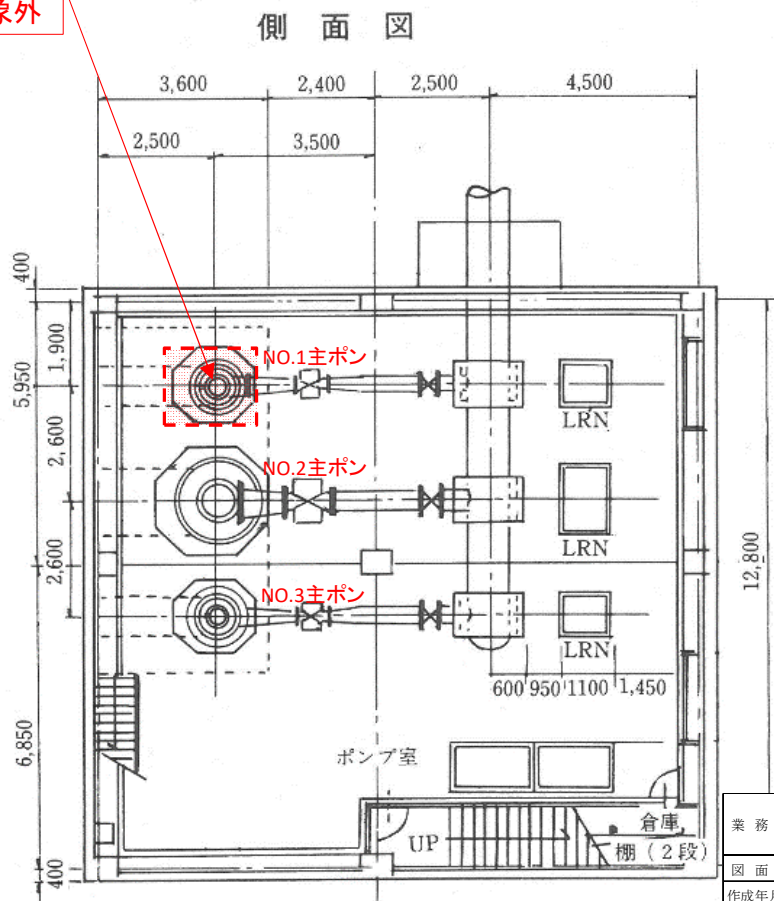

B1階平面図

業 務 名	令和7年度 国営造成水利施設ストックマネジメント推進事業 塩那台地区施設機能診断業務		
図 面 名	側 平 面 図		
作成年月日			
縮 尺		図面番号	2
会 社 名			
事務所名	関東農政局利根川水系土地改良調査管理事務所		