



平面縦断図

平面図 S=1:500

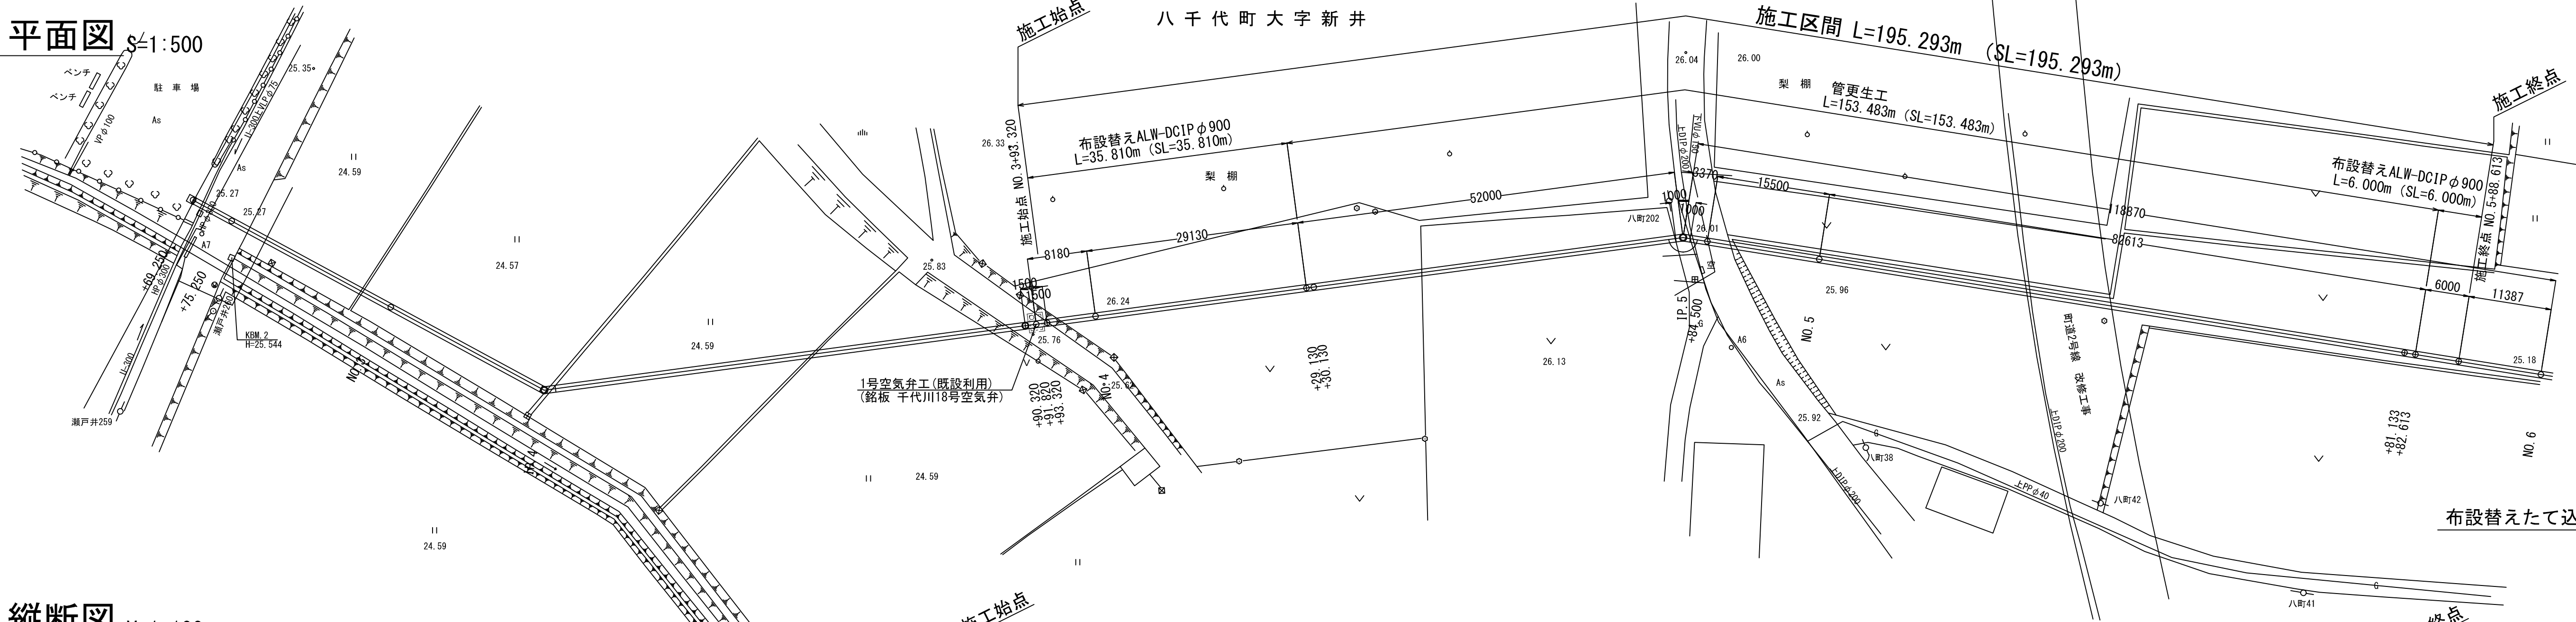


縦断図 V=1:100
H=1:500

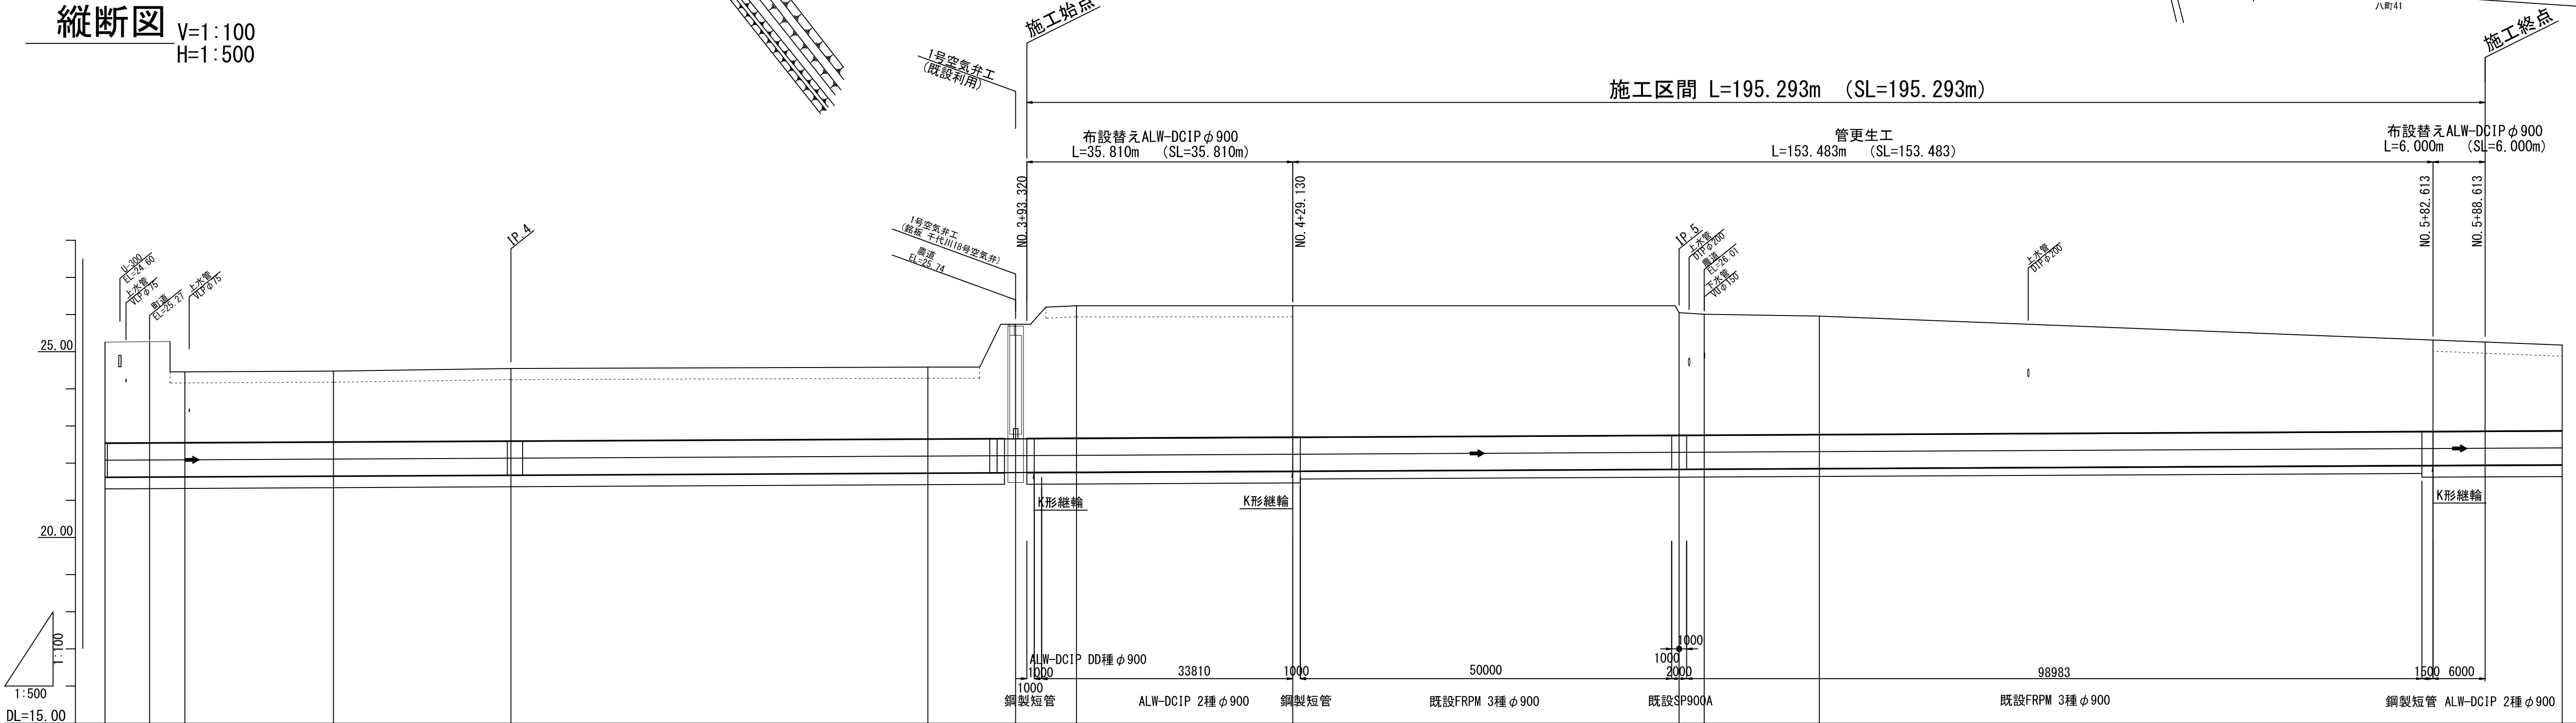

標準断面図 S=1:50


布設替えたて込み簡易土留区間 (ALW-DCIP φ900)

NO. 3 +93.320~NO. 4 +29.130
NO. 5 +82.613~NO. 6 +88.630

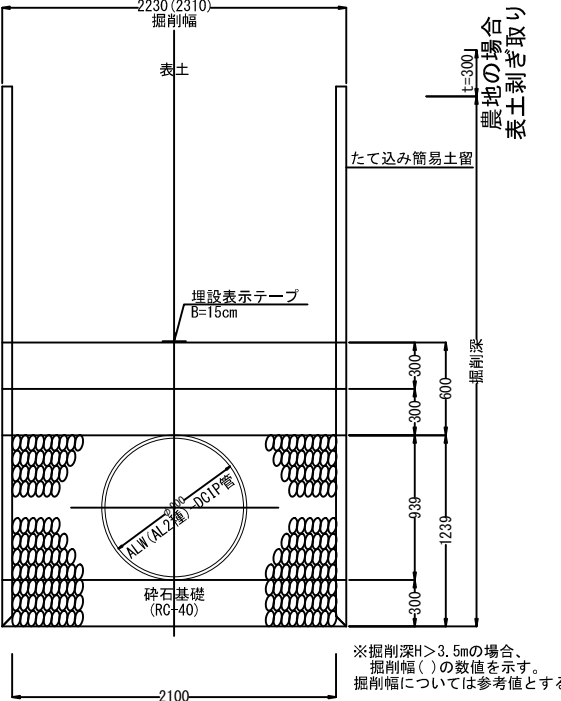

管更生区間

NO. 4+29.130~NO. 5+82.613

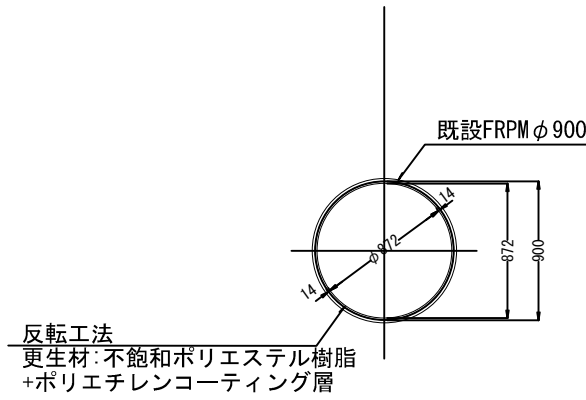

曲 線	測 点	点 間 離	追加距離	現 況		計 画
				杭 高	地盤高	
IP. 4 IA=35-47-25 IP. 5 IA=16-11-16	NO. 2 +62.250		269.250		25.26	22.079
	+75.250	6.000	275.250	25.276	25.27	22.085
	+80.000	4.750	280.000		24.46	22.090
	NO. 3	20.000	300.000	25.276	24.48	22.110
	IP. 4	23.875	323.875	24.824	24.55	22.134
	+80.000	56.125	380.000		24.59	22.190
	+90.320	10.320	390.320		25.74	22.200
	+91.820	1.500	391.820	25.769	25.74	22.202
	+93.320	1.500	393.320		25.74	22.204
	NO. 4	6.680	400.000	26.514	26.24	22.210
	+29.130	29.130	429.130		26.24	22.239
	+80.130	51.000	480.130		26.05	22.290
IP. 5	1.000	481.130	26.054	26.05	22.291	
+82.130	1.000	482.130		26.05	22.292	
+84.500	2.370	484.500	26.016	26.01	22.295	
NO. 5	15.500	500.000	26.219	25.96	22.310	
+82.613	82.613	582.613		25.32	22.393	
+88.613	8.000	588.613		25.20	22.407	
NO. 6	9.387	600.000	25.371	25.18	22.410	


工 事 名	令和8年度 土地改良施設突発事故復旧・防止事業
図 面 名	霞ヶ浦用水地区千代川線復旧（その1）工事
作成年月日	令和 年 月 日
縮 尺	図 示
会 社 名	図面番号
事務所名	2
関東農政局 利根川水系土地改良調査管理事務所	

標準断面図

S=1:20


布設替えたて込み簡易土留区間 (ALW-DCIPφ900)

NO. 3 +93.320~NO. 4 +29.130
NO. 5 +82.613~NO. 5 +88.613

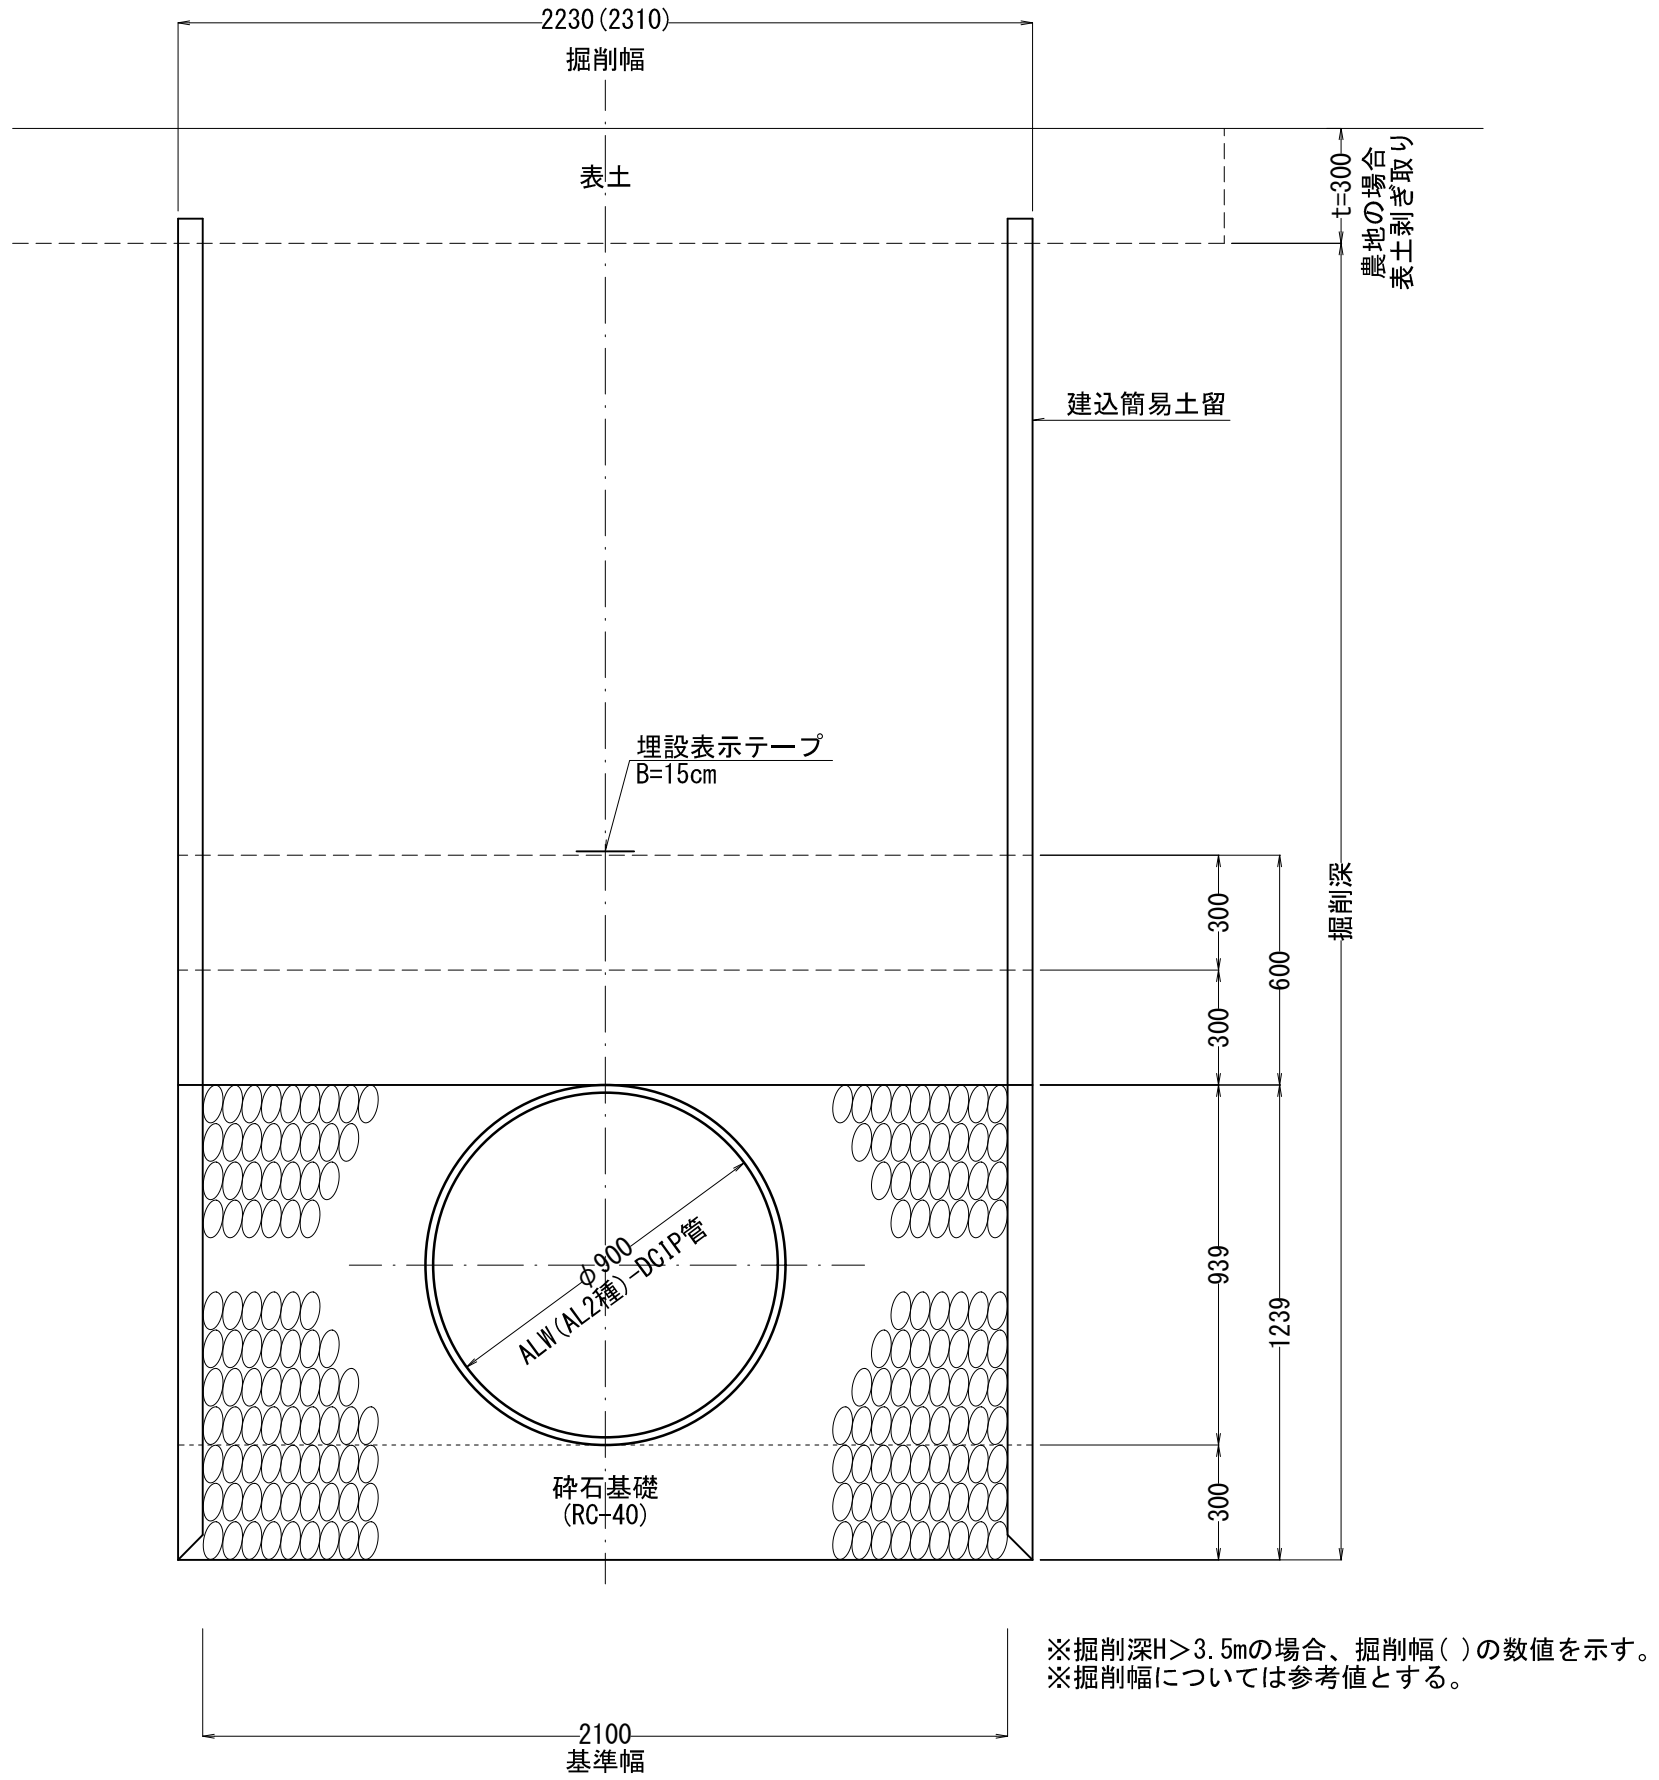

管更生区間

NO. 4+29.130~NO. 5+82.613

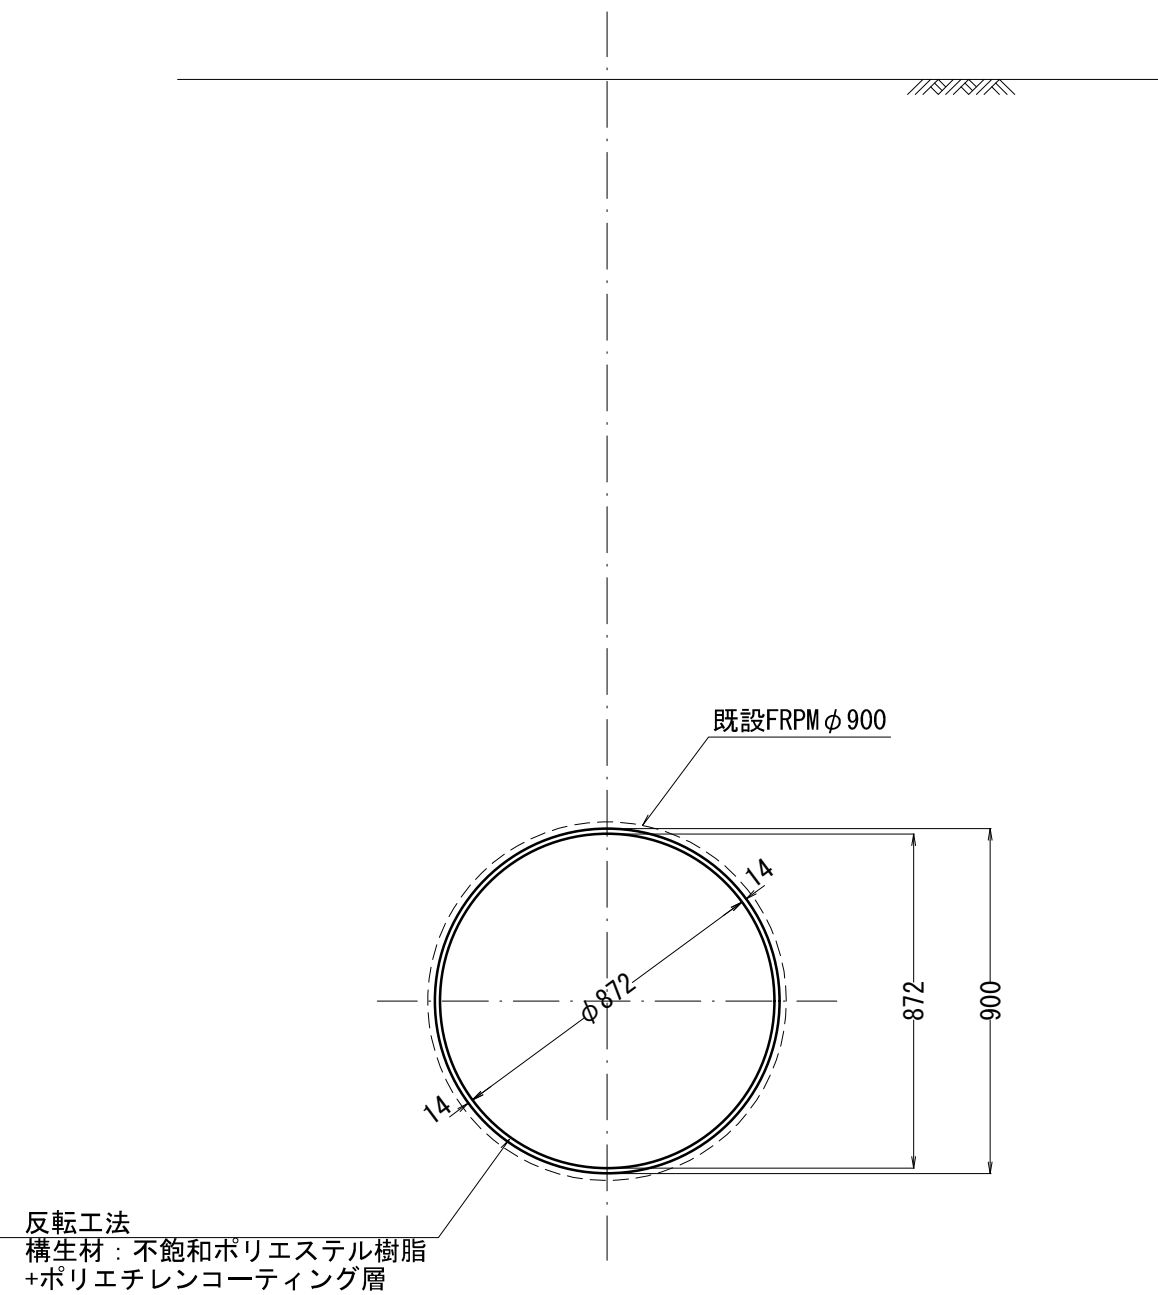


工 事 名	令和8年度 土地改良施設突発事故復旧・防止事業 霞ヶ浦用水地区千代川線復旧 (その1) 工事		
図 面 名	標準断面図		
作成年月日	令和 年 月 日		
縮 尺	1:20	図面番号	3
会 社 名			
事務所名	関東農政局 利根川水系土地改良調査管理事務所		

横断図


S=1：100

NO. 4
GH=26. 24
FH=22. 210

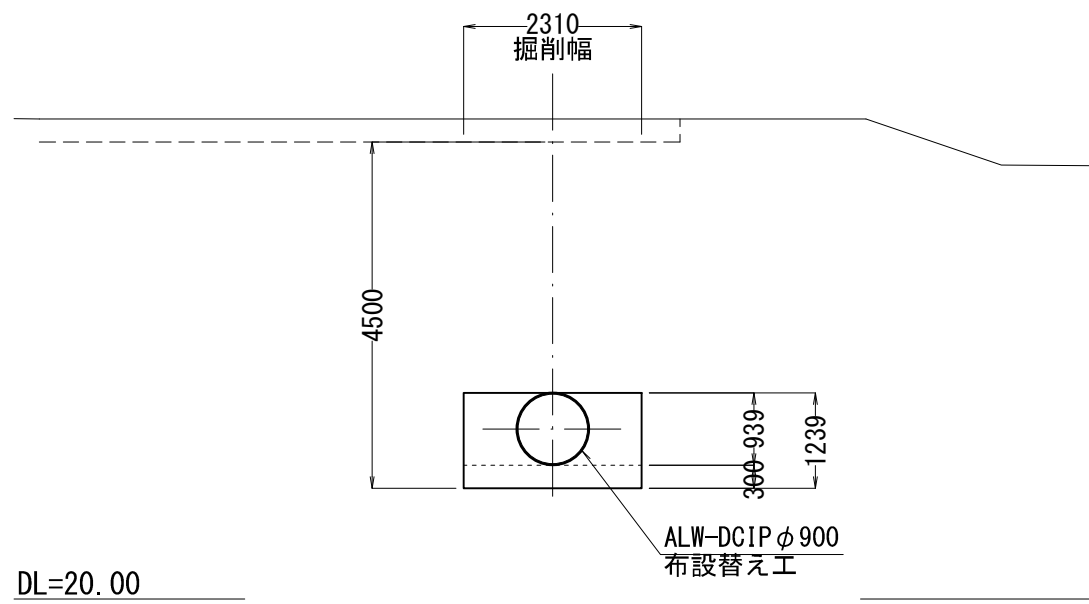


DL=20. 00

NO. 5
GH=25. 96
FH=22. 310

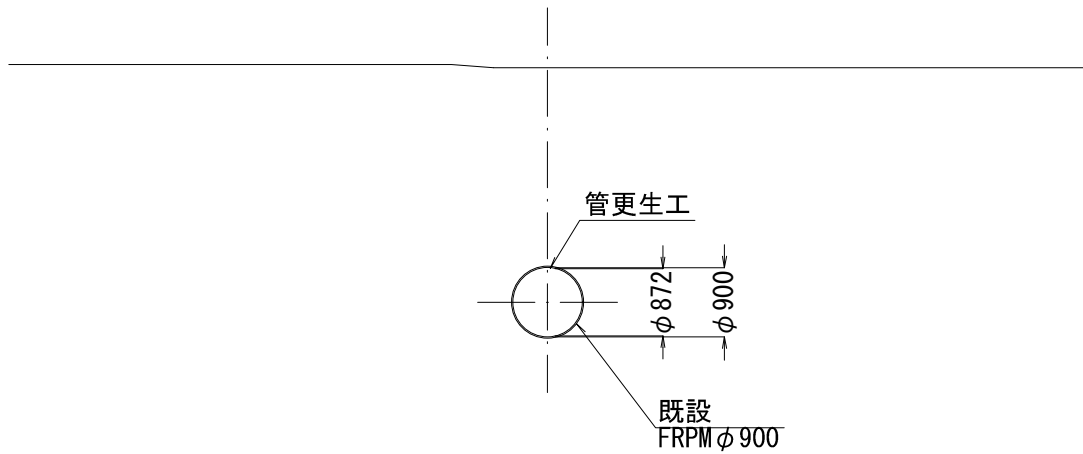


DL=20. 00

NO. 3+93. 320 施工始点
GH=25. 74
FH=22. 204

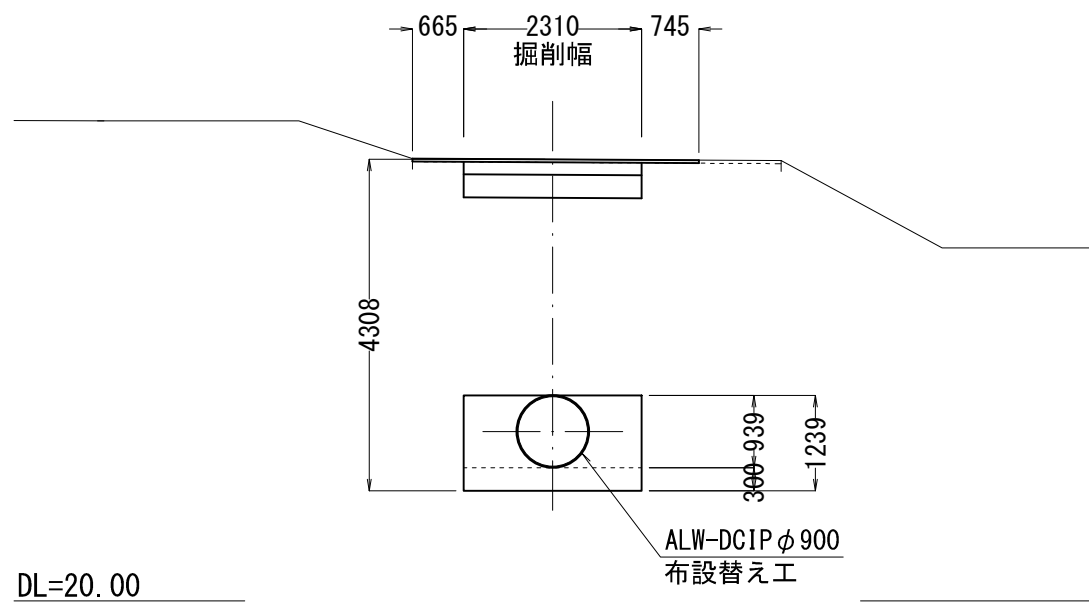


DL=20. 00

NO. 4+84. 500
GH=26. 01
FH=22. 295

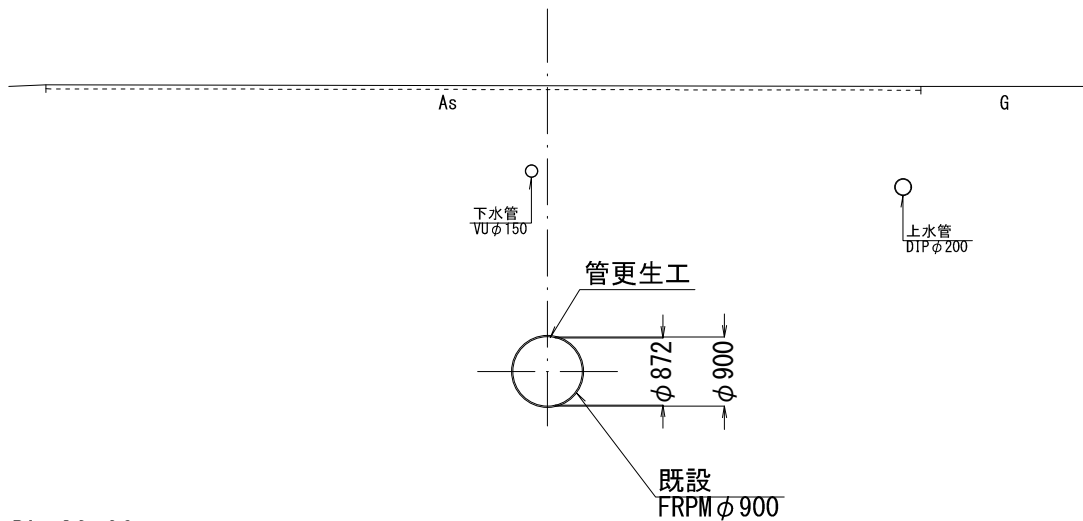


DL=20. 00

IP. 5 (+81. 130)
GH=26. 05
FH=22. 291

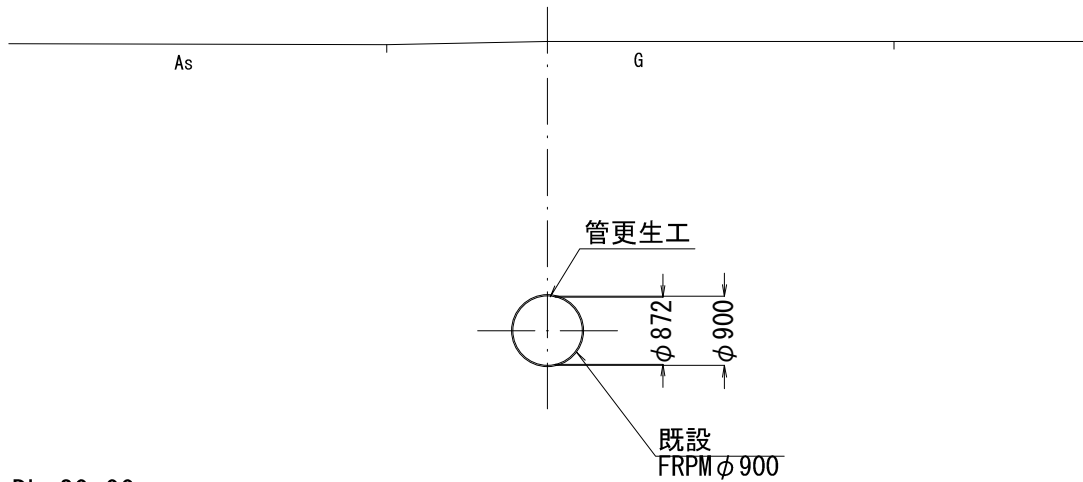

DL=20. 00

NO. 5+88. 613 施工終点
GH=25. 272
FH=22. 407

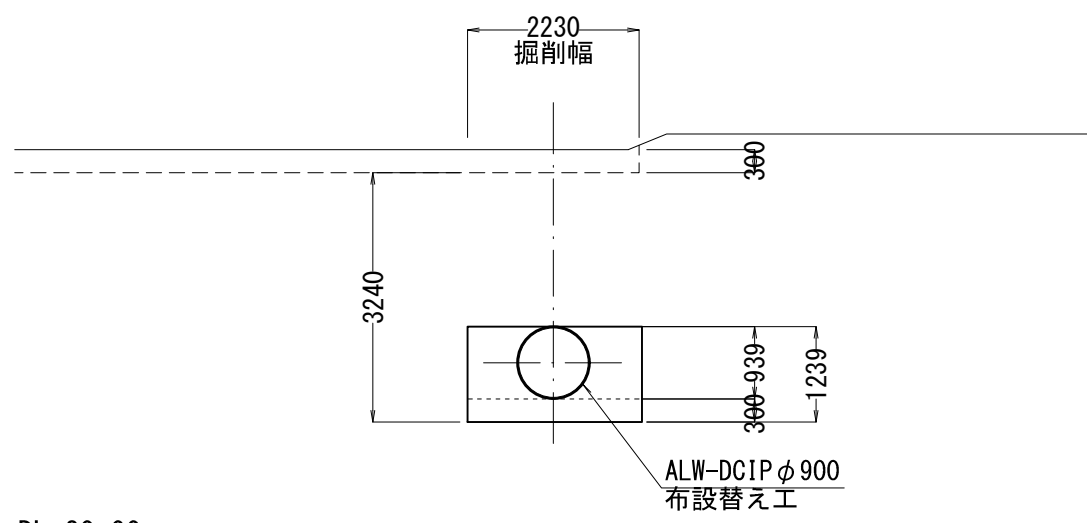

DL=20. 00


工 事 名	令和8年度 土地改良施設突発事故復旧・防止事業 霞ヶ浦用水地区千代川線復旧（その1）工事		
図 面 名	横断図		
作成年月日	令 和	年 月 日	
縮 尺	1：100	図面番号	4
会 社 名			
事務所名	関東農政局 利根川水系土地改良調査管理事務所		

鋼製異形管詳細図

S=1：20


鋼製短管 (φ 900)

[FRPM (CC) 挿し-K形受口]

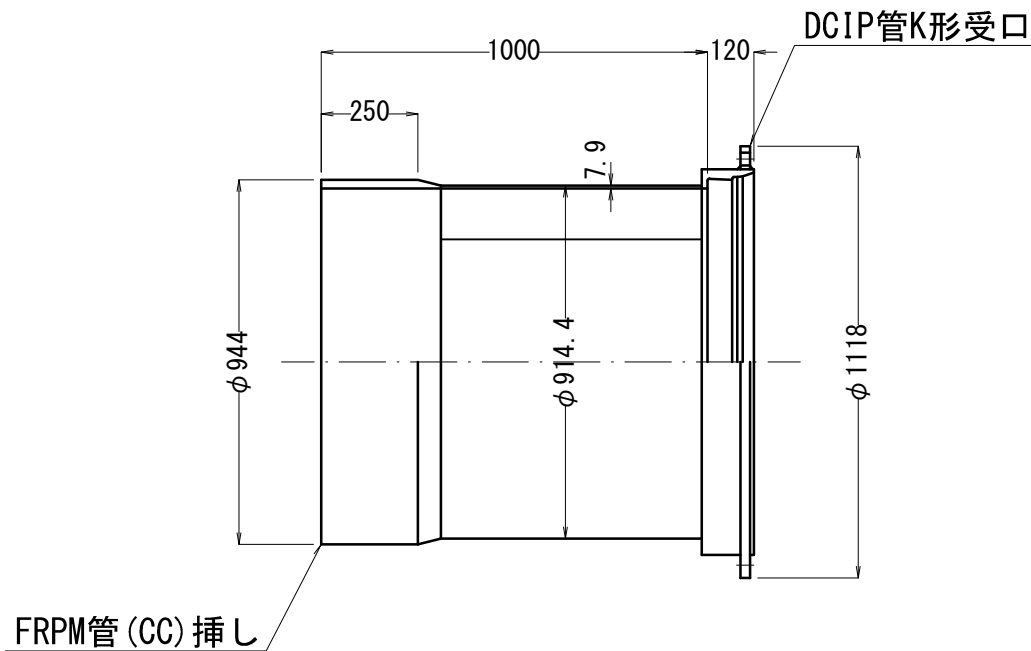


鋼製短管 (φ 900)

[FRPM (CC) 受口-K形挿し]

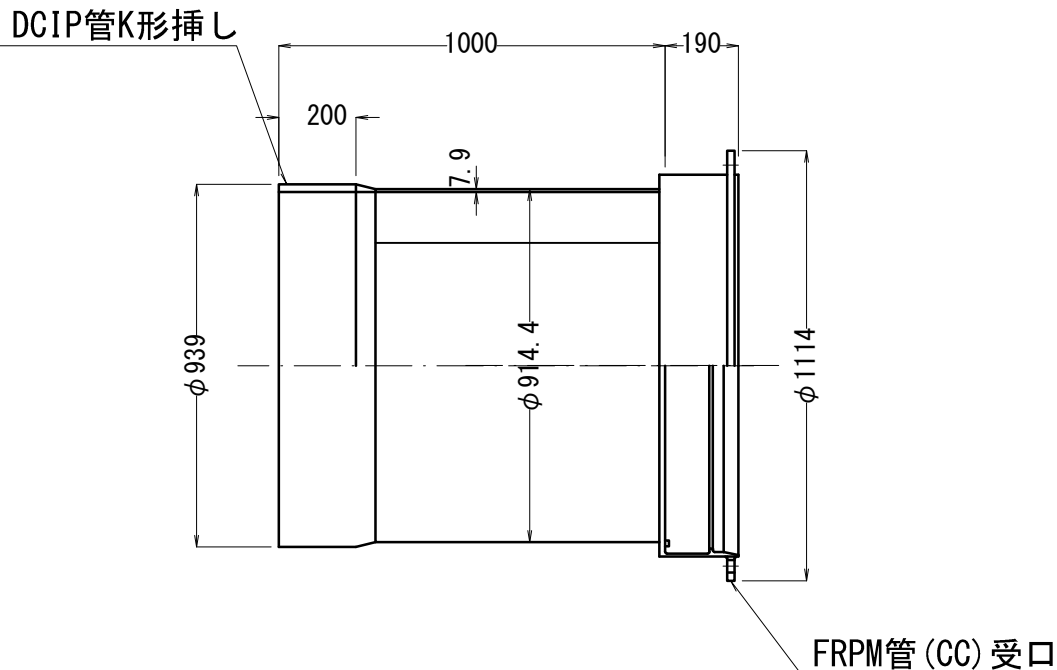


鋼製短管 (φ 900)

[FRPM (CC) 受口-K形挿し]

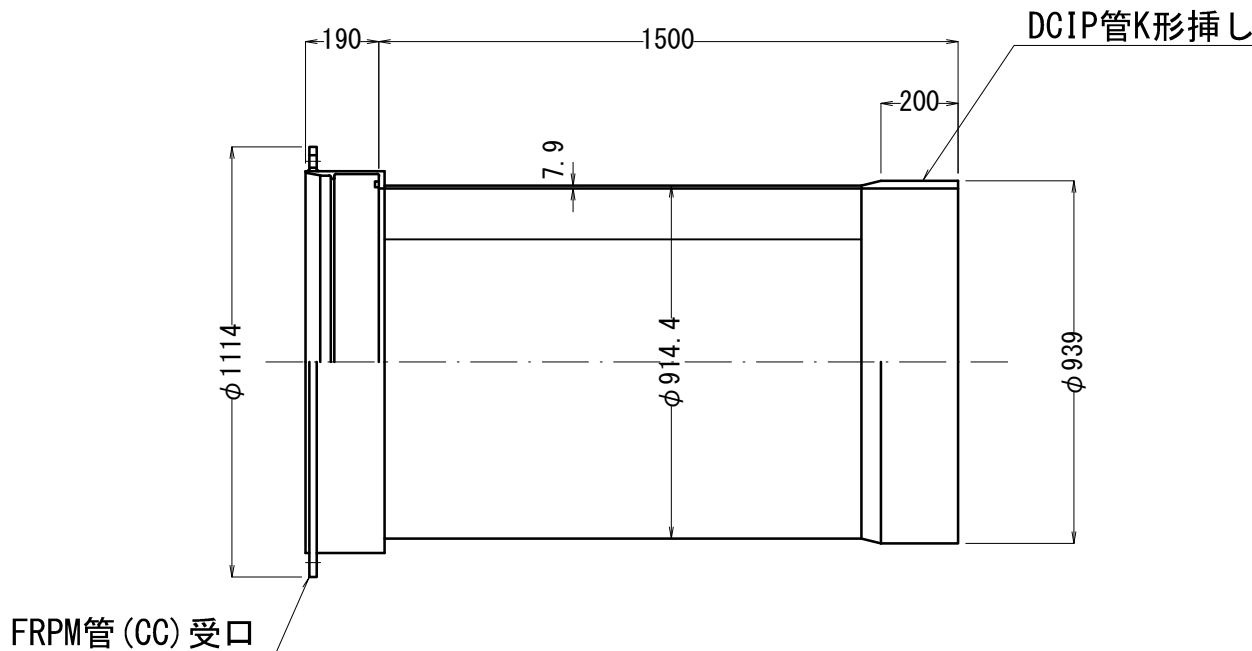

異種管継手 (φ 900)

[DCIP (ALW) -FRPM (CC)]

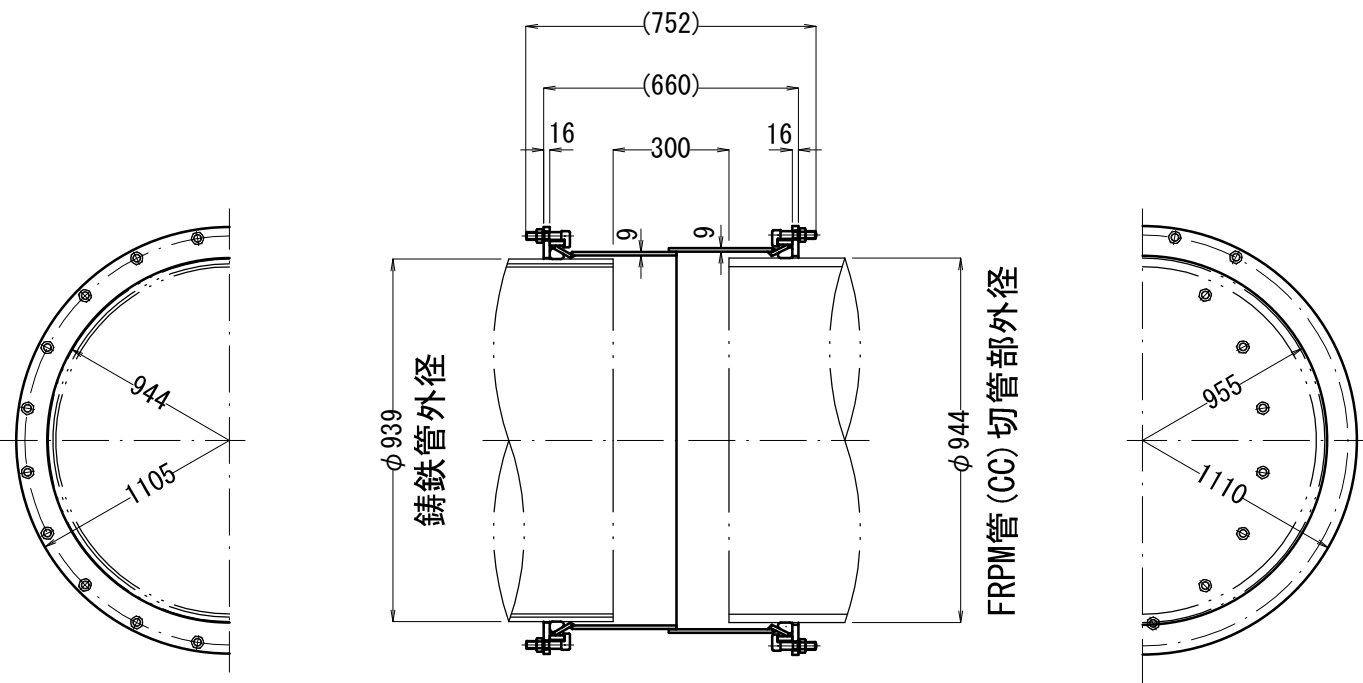

【特記事項】

1. 図中に記載している既設FRPM管の外径寸法は標準値であるため、
試掘により接続先既設管の外径寸法を計測の上、管製作を行うこと。

鋼製異形管 塗装仕様

【内面塗装】
液状エポキシ樹脂塗装 0.5mm以上

【外面塗装】
プラスチック被覆 2.0mm以上 および
水道用液状エポキシ樹脂塗装 0.5mm以上

【塗装方法】
J I S G 3443-4 による


【現場溶接部塗覆装】
水道用塗覆装鋼管ジョイントコート
基材厚さ：1.5mm以上 粘着材厚さ：1.0mm以上

【現場溶接部塗覆装除外幅 (片側)】
800A～1500Aの場合、内面100mm、外面150mm



工 事 名	令和8年度 土地改良施設突発事故復旧・防止事業 露ヶ浦用水地区千代川線復旧（その1）工事		
図 面 名	鋼製異形管詳細図		
作成年月日	令和	年	月 日
縮 尺	1：20	図面番号	5
会 社 名			
事務所名	関東農政局 利根川水系土地改良調査管理事務所		

撤去復旧図

平面图 S=1:500

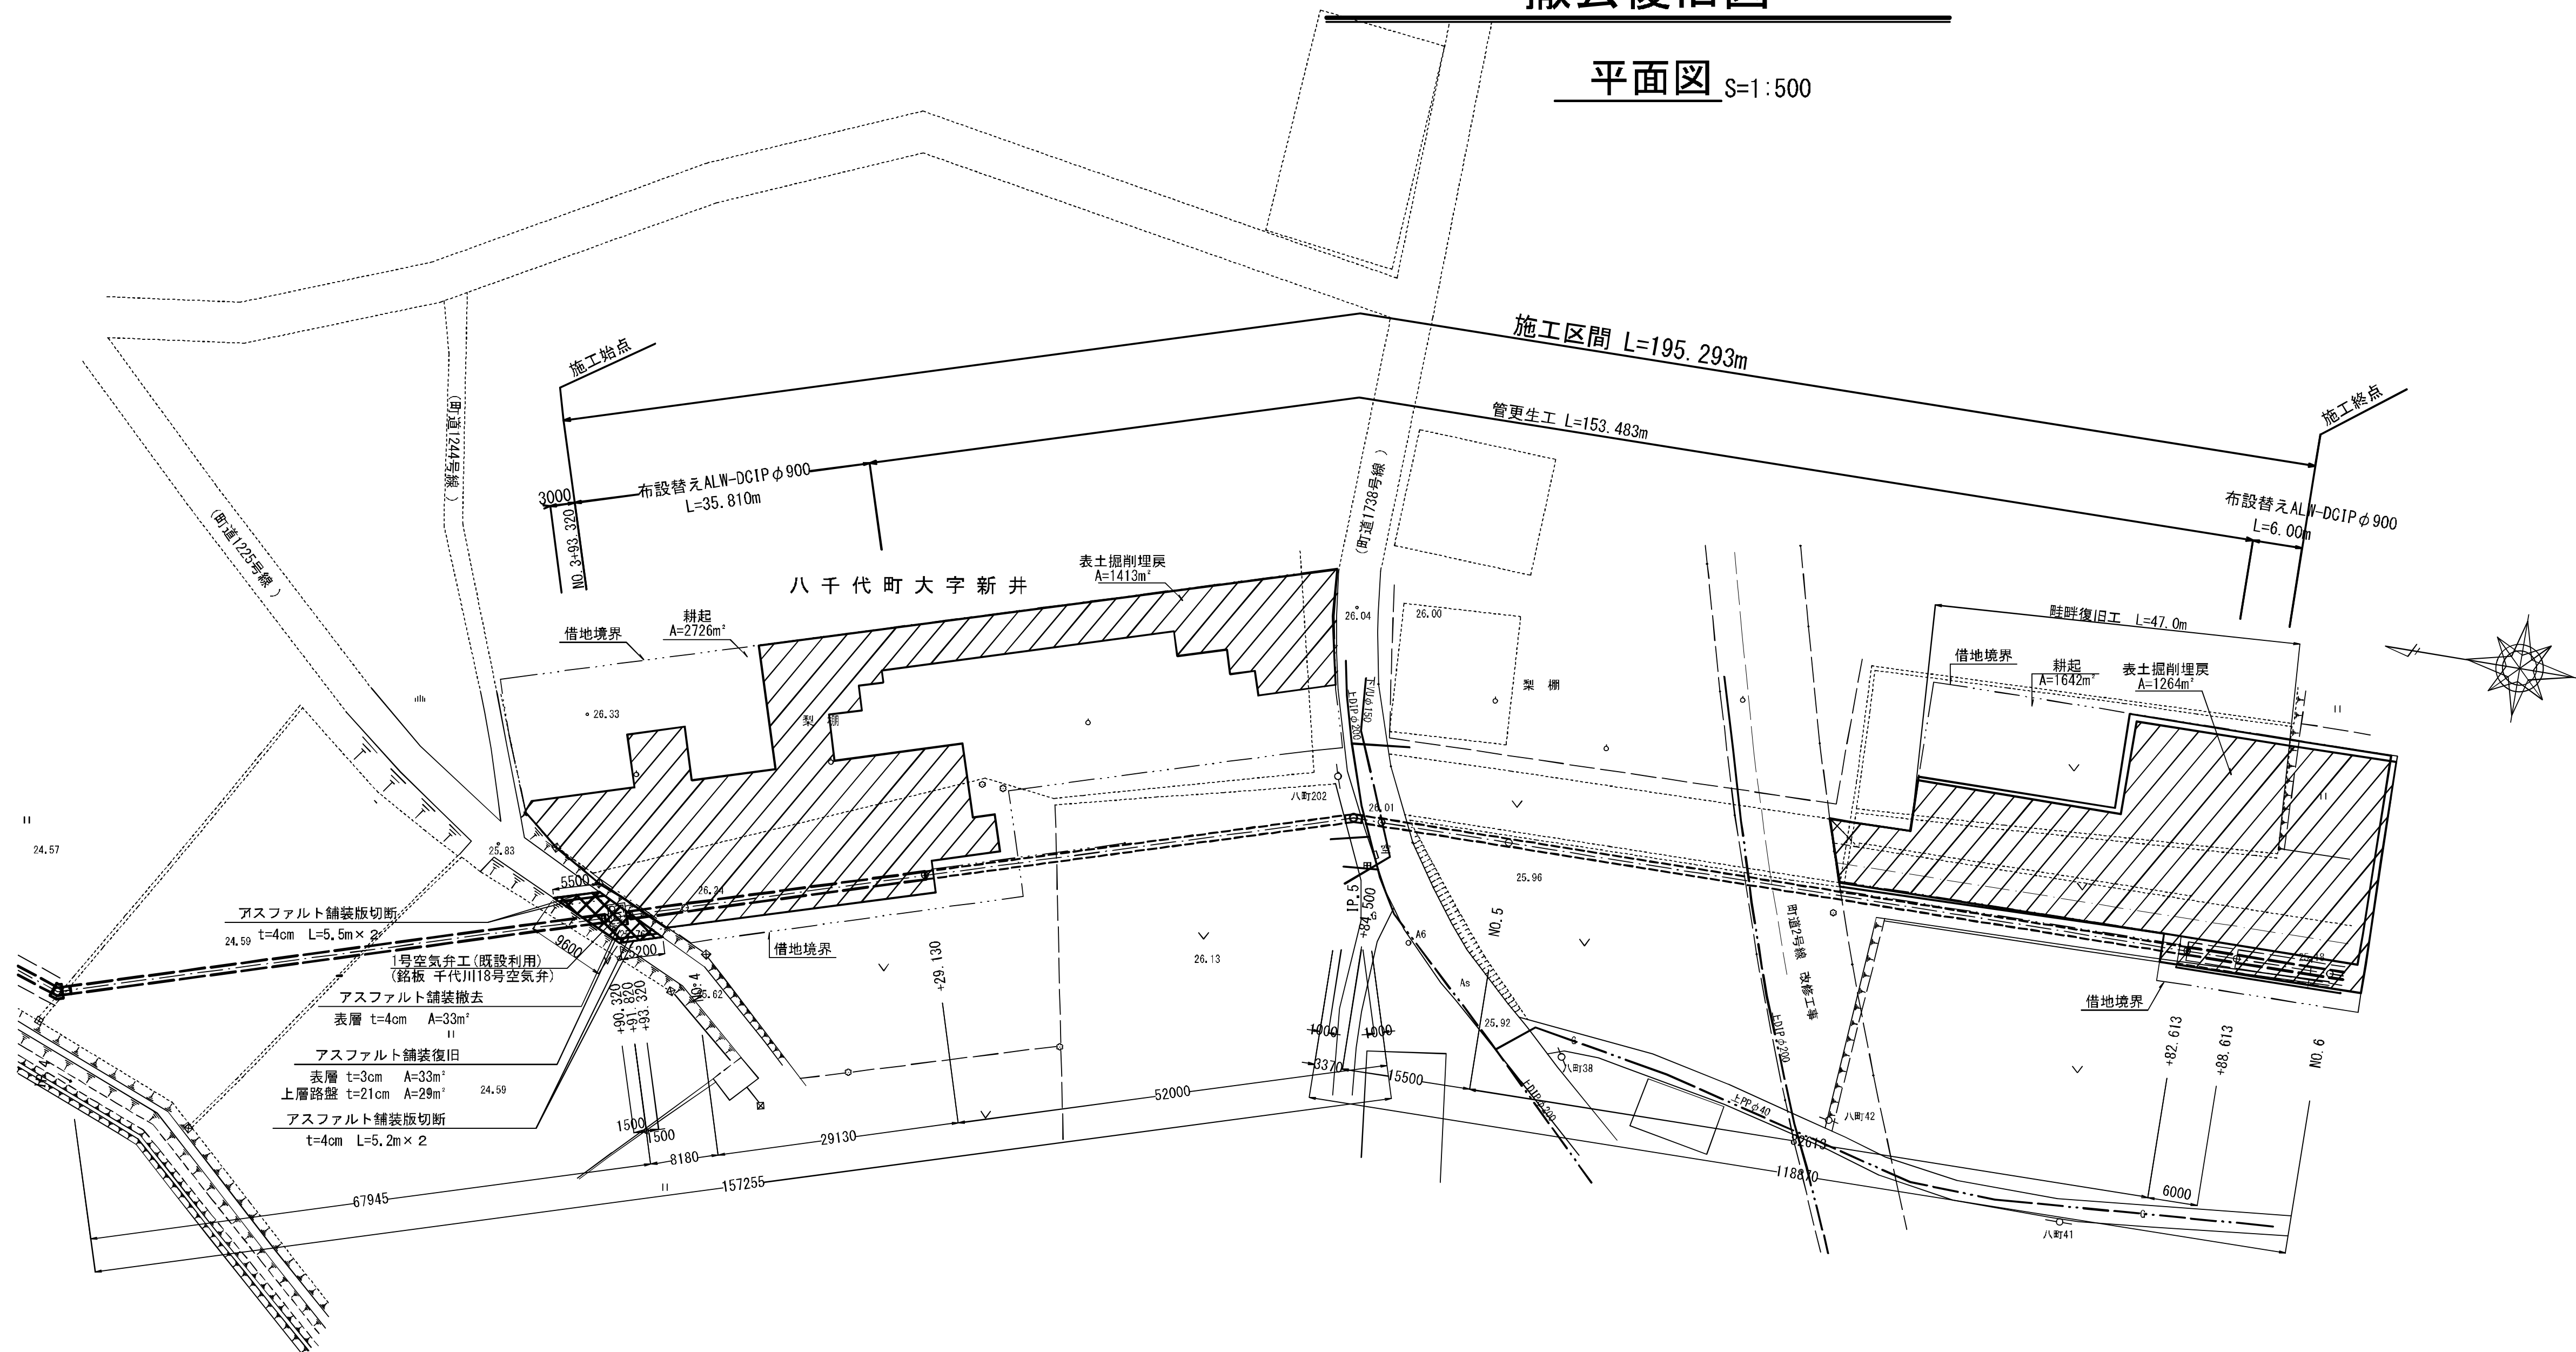



標準断面図（町道1225号線）

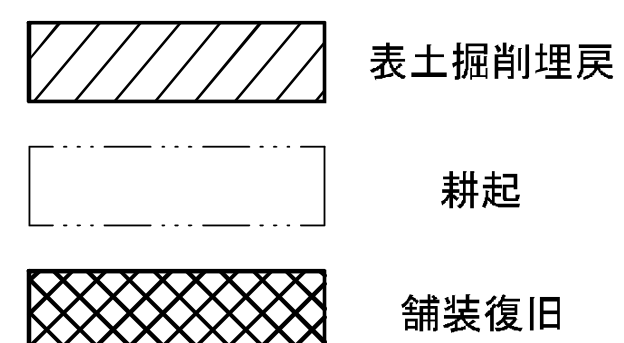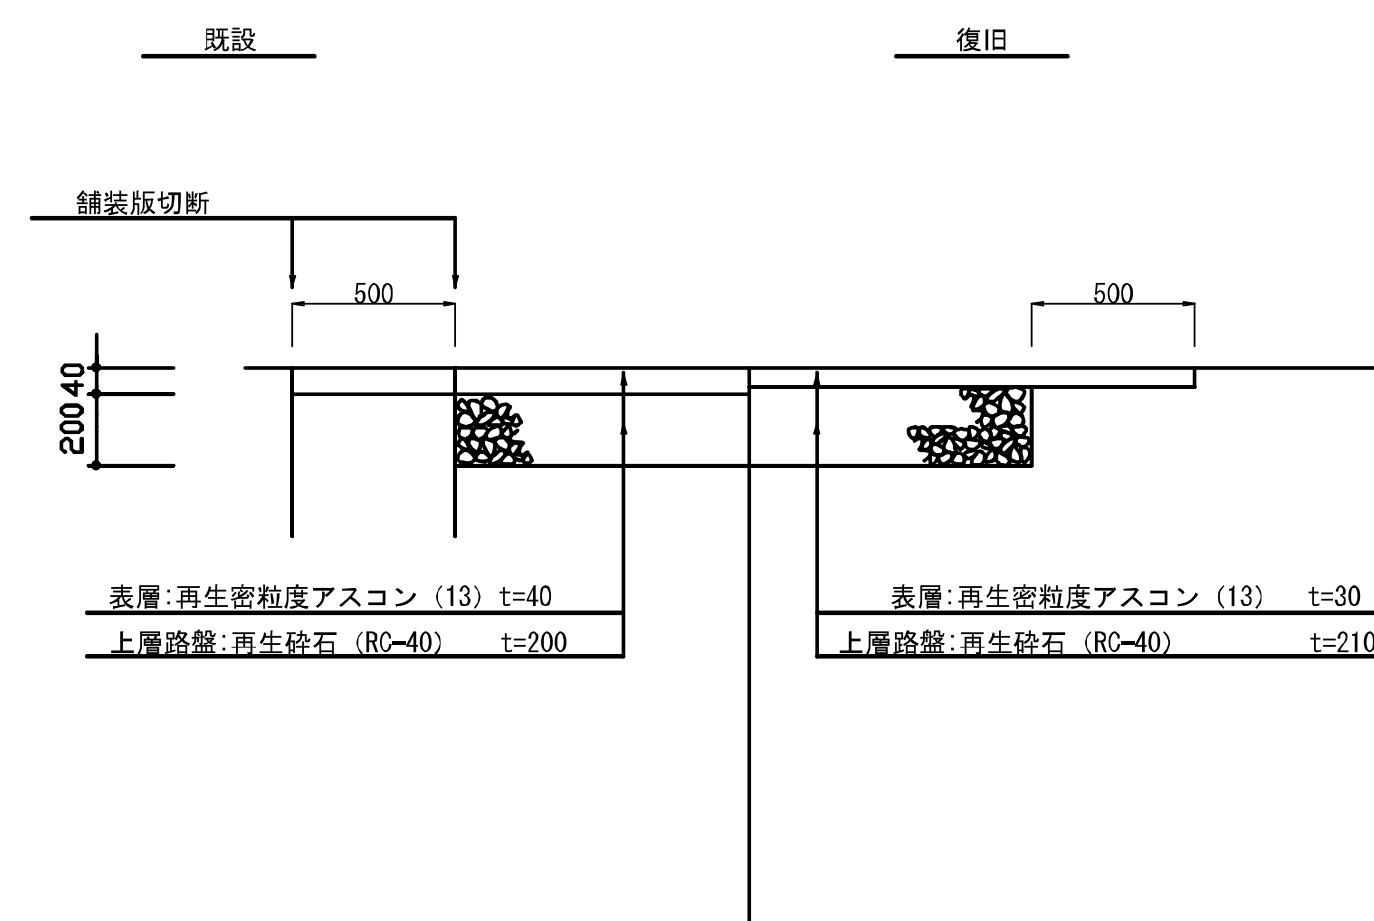

工 事 名	令和8年度 土地改良施設突発事故復旧、防止事業 霞ヶ浦用水地区千代川緑復旧（その1）工事		
図 面 名	撤去復旧図		
作成年月日	令和	年 月 日	
縮 尺	図 示	図面番号	6
会 社 名			
事務所名	関東農政局 利根川水系土地改良調査管理事務所		


仮設計画図

平面図 S=1:500

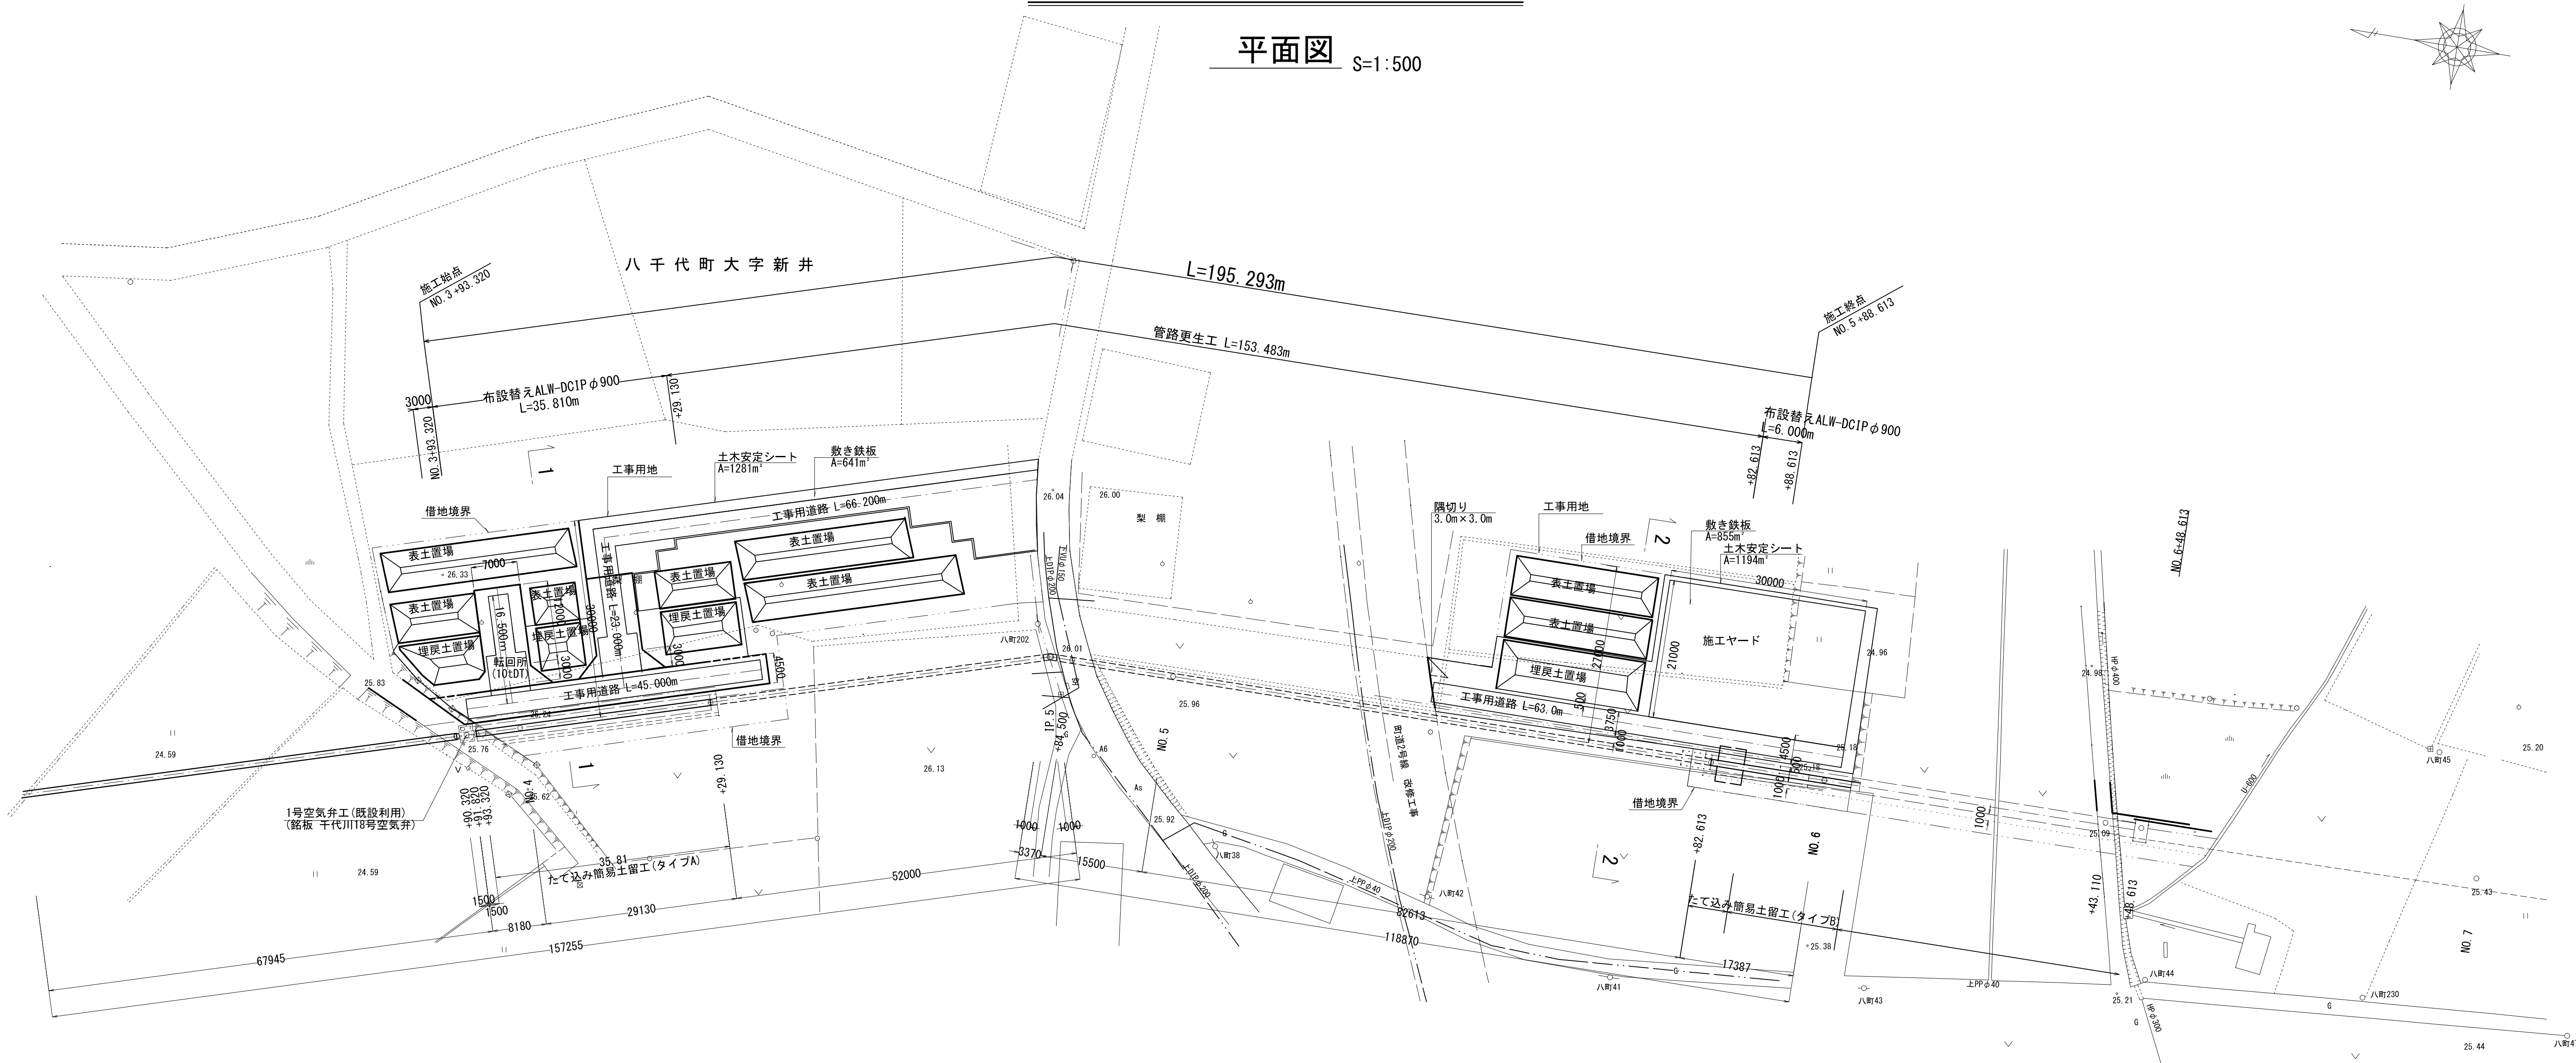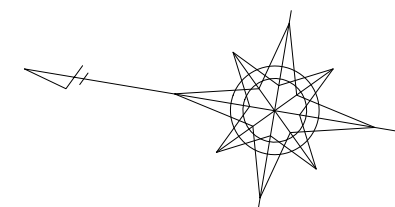


仮設標準断面図 S=1:100

1-1断面図

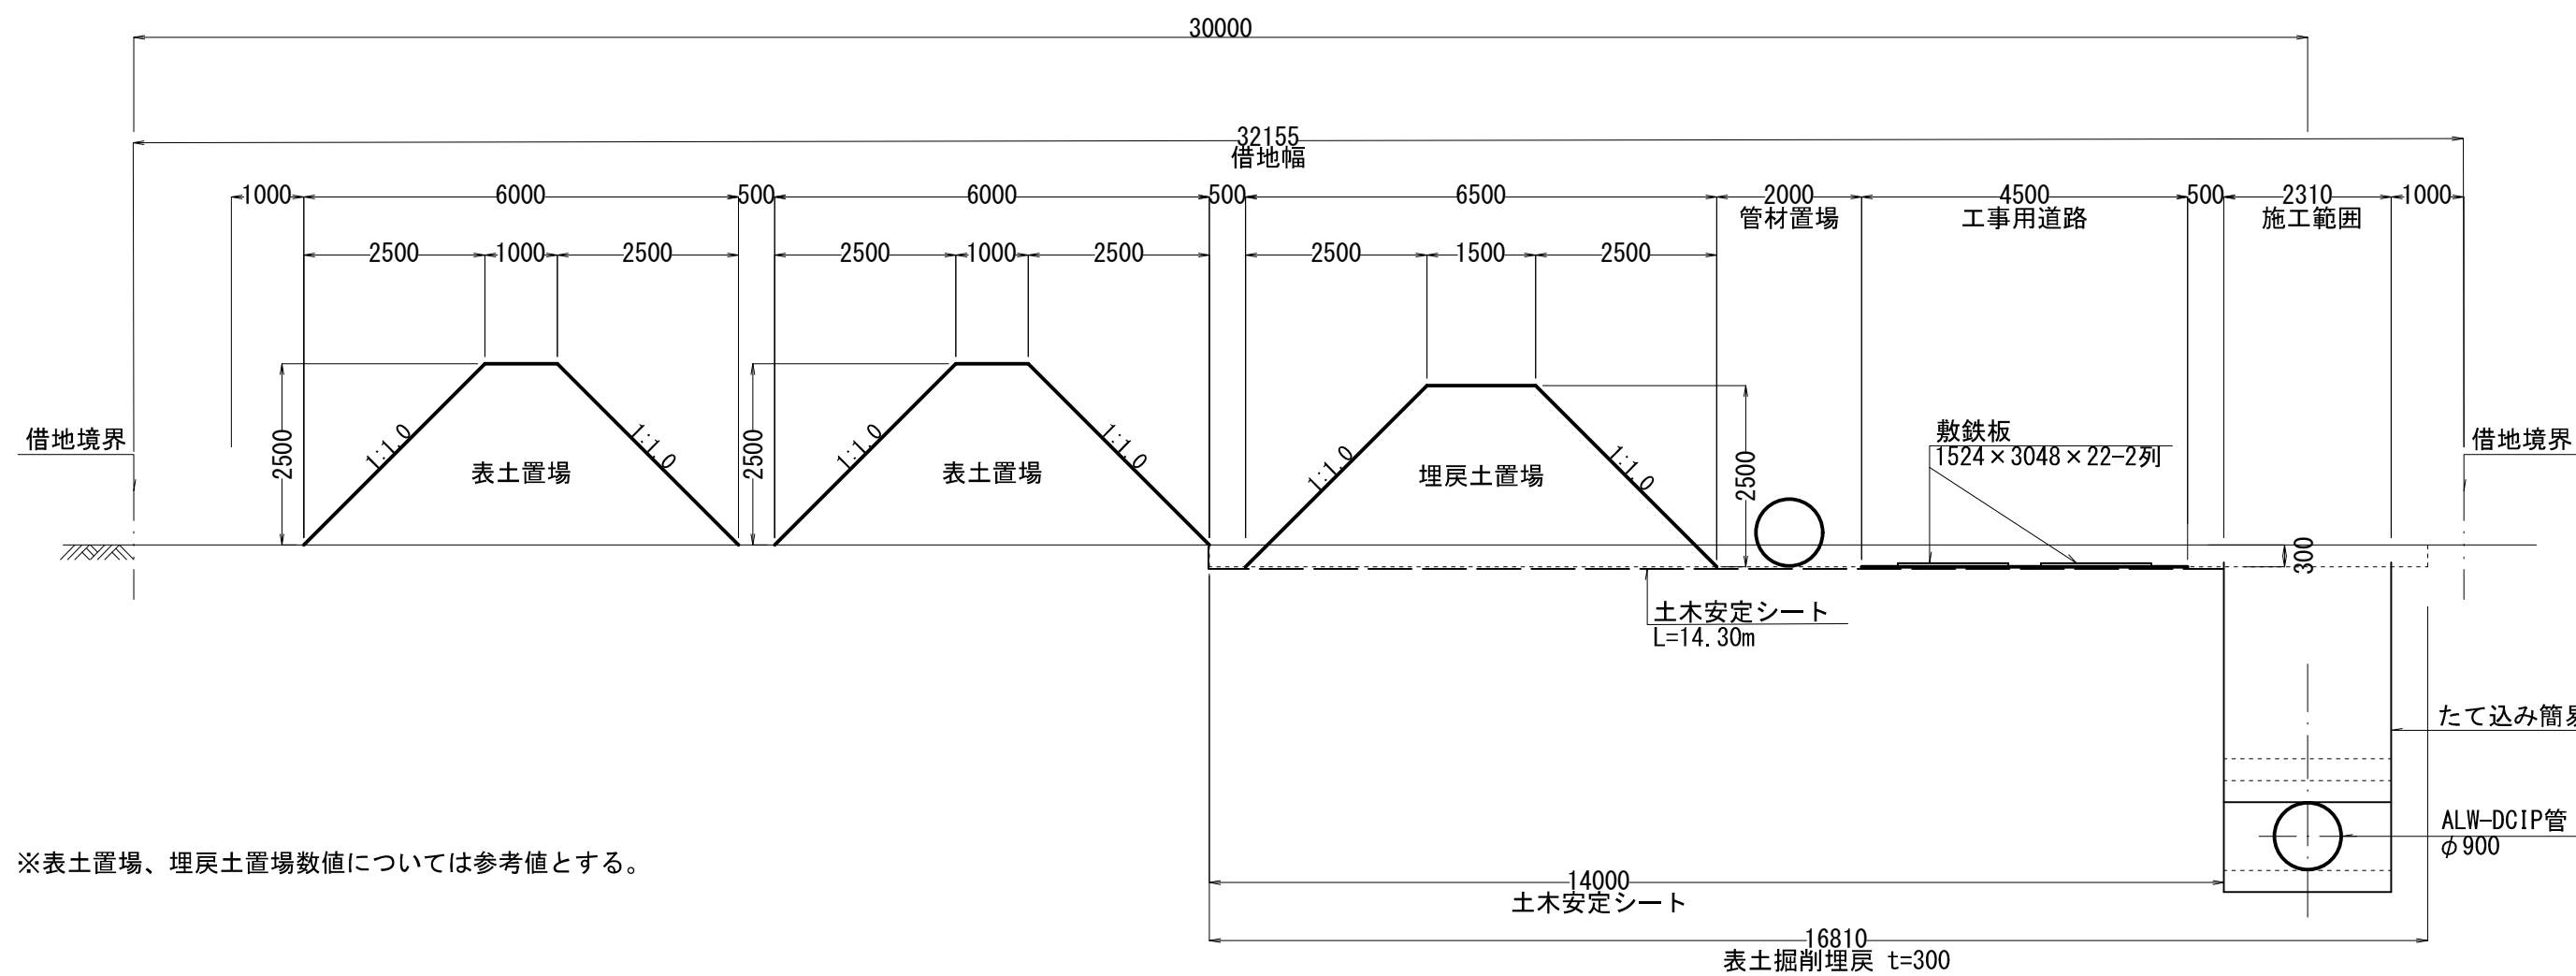

※表土置場、埋戻土置場数値については参考値とする。

2-2断面図

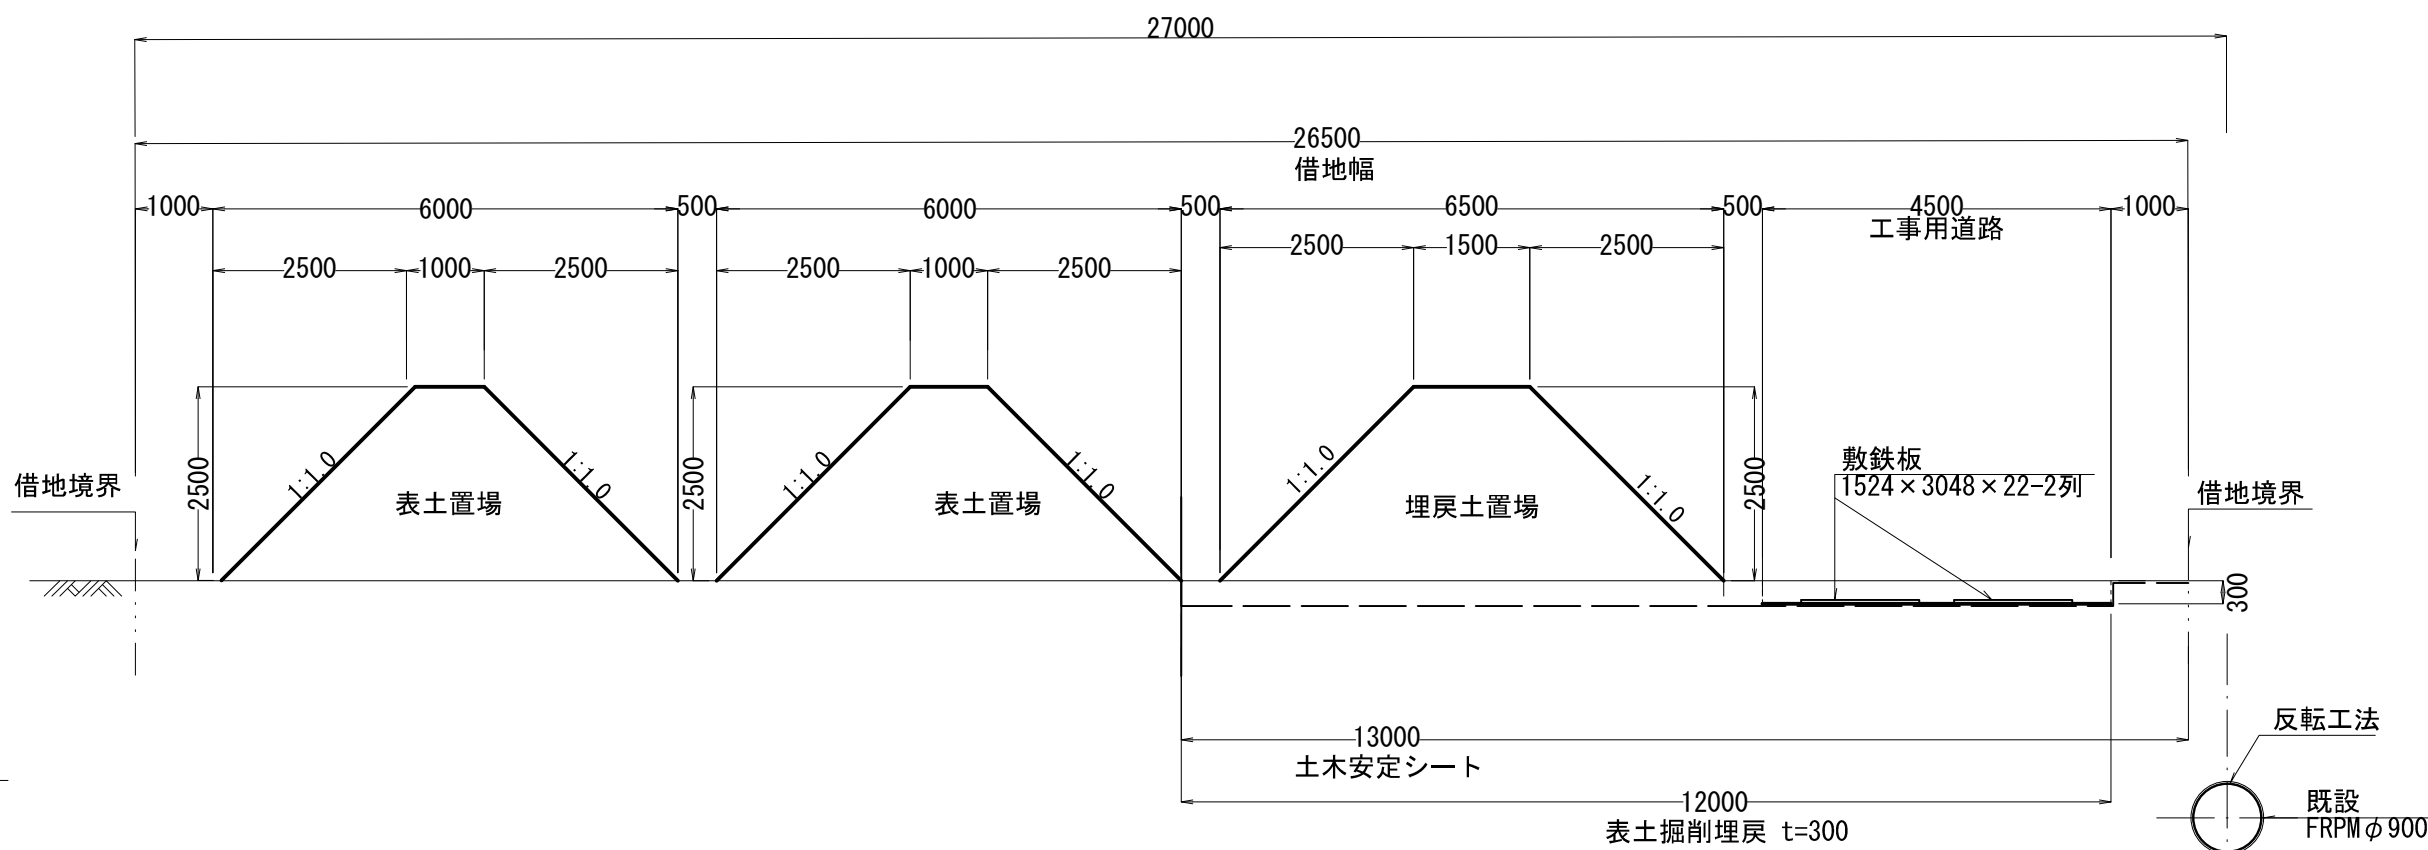


工 事 名	令和8年度 土地改良施設突発事故復旧・防止事業 霞ヶ浦用水地区千代川線復旧（その1）工事		
図 面 名	仮設計画図		
作成年月日	令和	年	月 日
縮 尺	図 示	図面番号	7
会 社 名			
事務所名	関東農政局 利根川水系土地改良調査管理事務所		

たて込み簡易土留工構造図
【ALW-DCIPφ900】


S=1:50

タイプA
4.0m<H≦4.5m

平面図

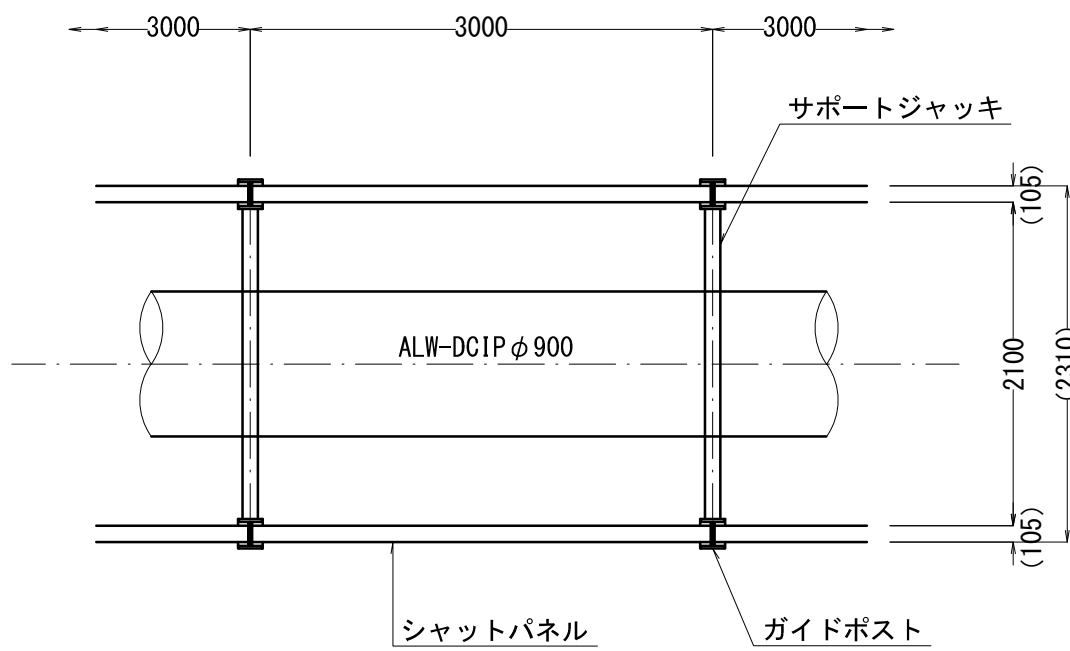


断面図

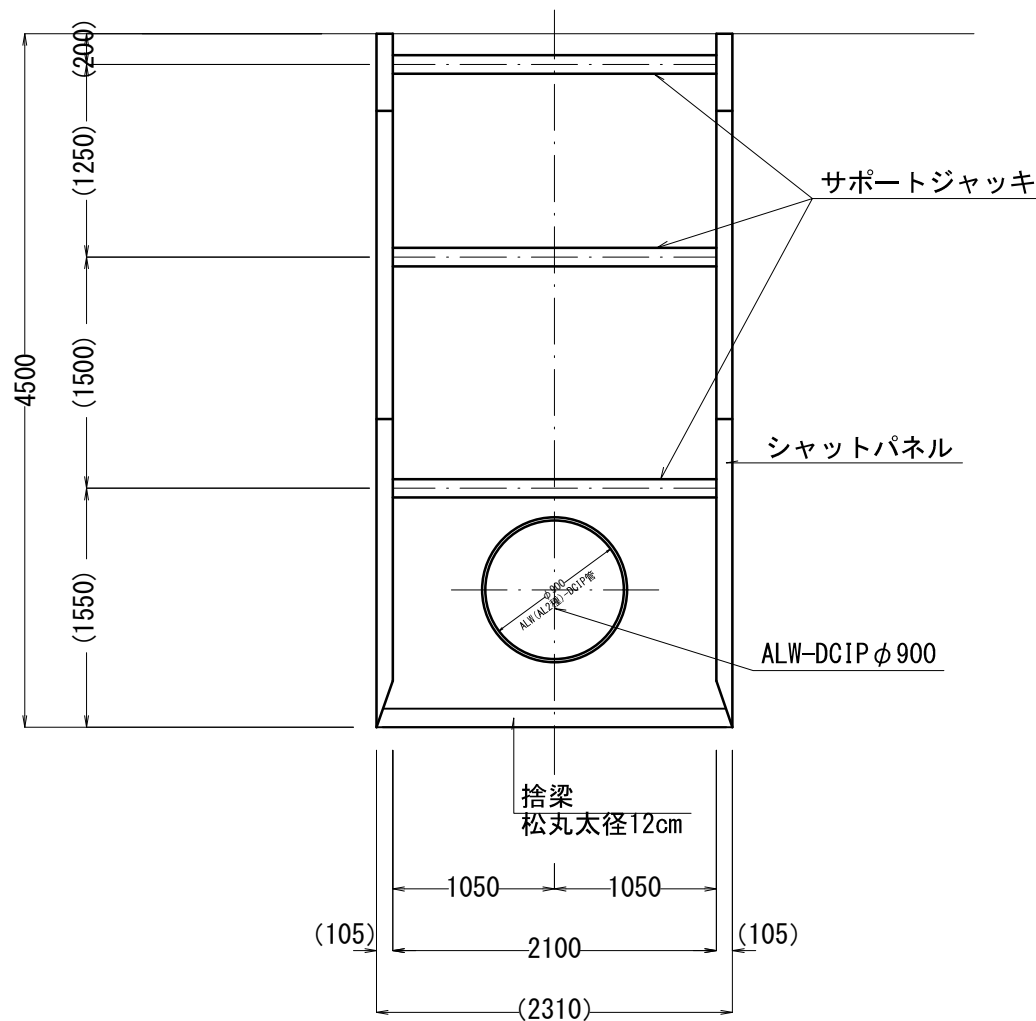


※ () 内数値は参考値とする。

タイプB
3.0m<H≦3.5m

平面図

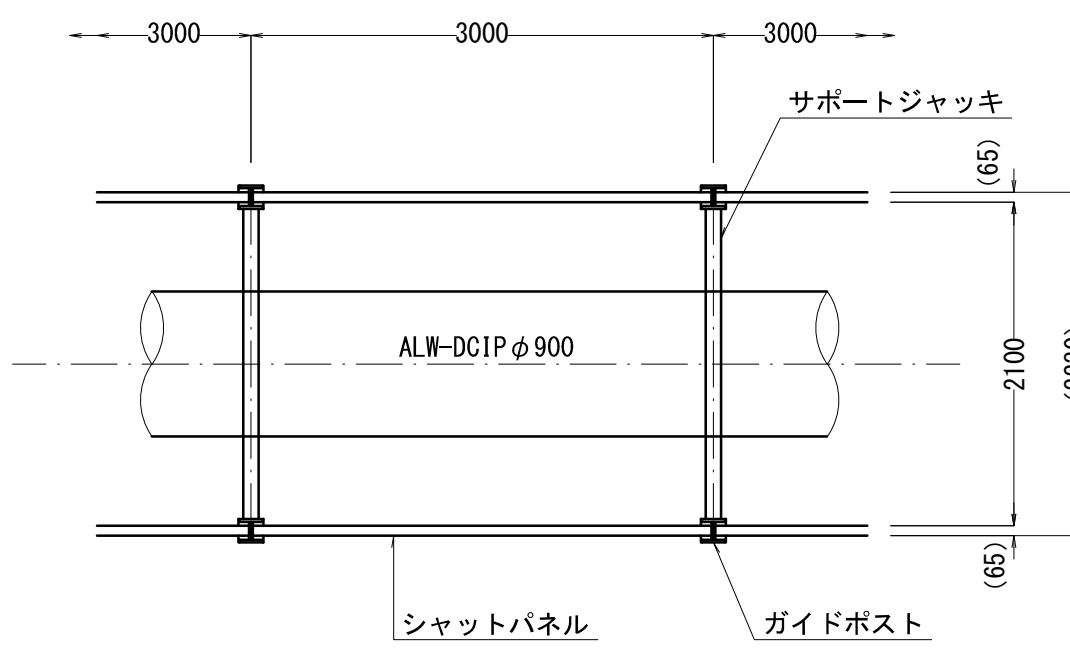

断面図

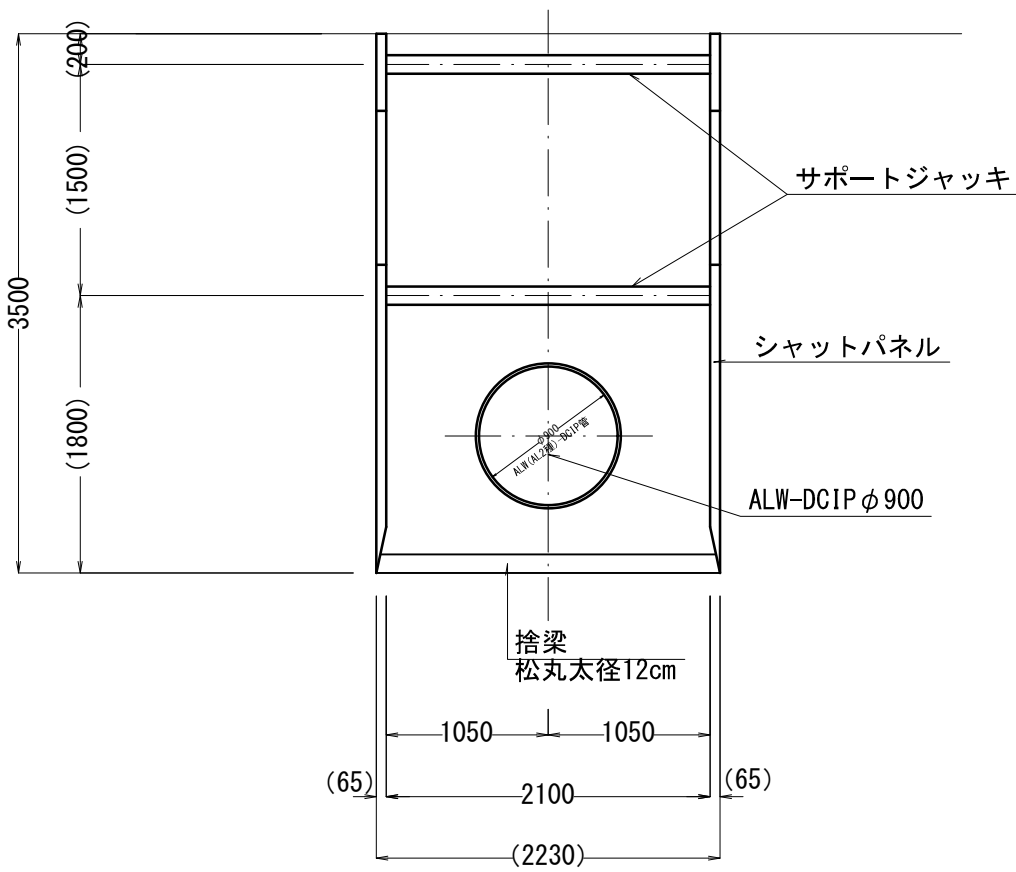

※ () 内数値は参考値とする。

工 事 名	令和8年度 土地改良施設突発事故復旧・防止事業 霞ヶ浦用水地区千代川線復旧（その1）工事		
図 面 名	たて込み簡易土留工構造図		
作成年月日	令和 年 月 日		
縮 尺	1:50	図面番号	8
会 社 名			
事務所名	関東農政局 利根川水系土地改良調査管理事務所		