




施工位置図


S=1:25000

工 事 名	茨城中部農地整備事業 沼前馬割干拓団地海老沢工区区画整理その1工事		
図 面 名	施工位置図		
作成年月			
縮 尺	S=1:25000	図面番号	1
会 社 名			
事業所名	関東農政局 茨城中部農地整備事業所		

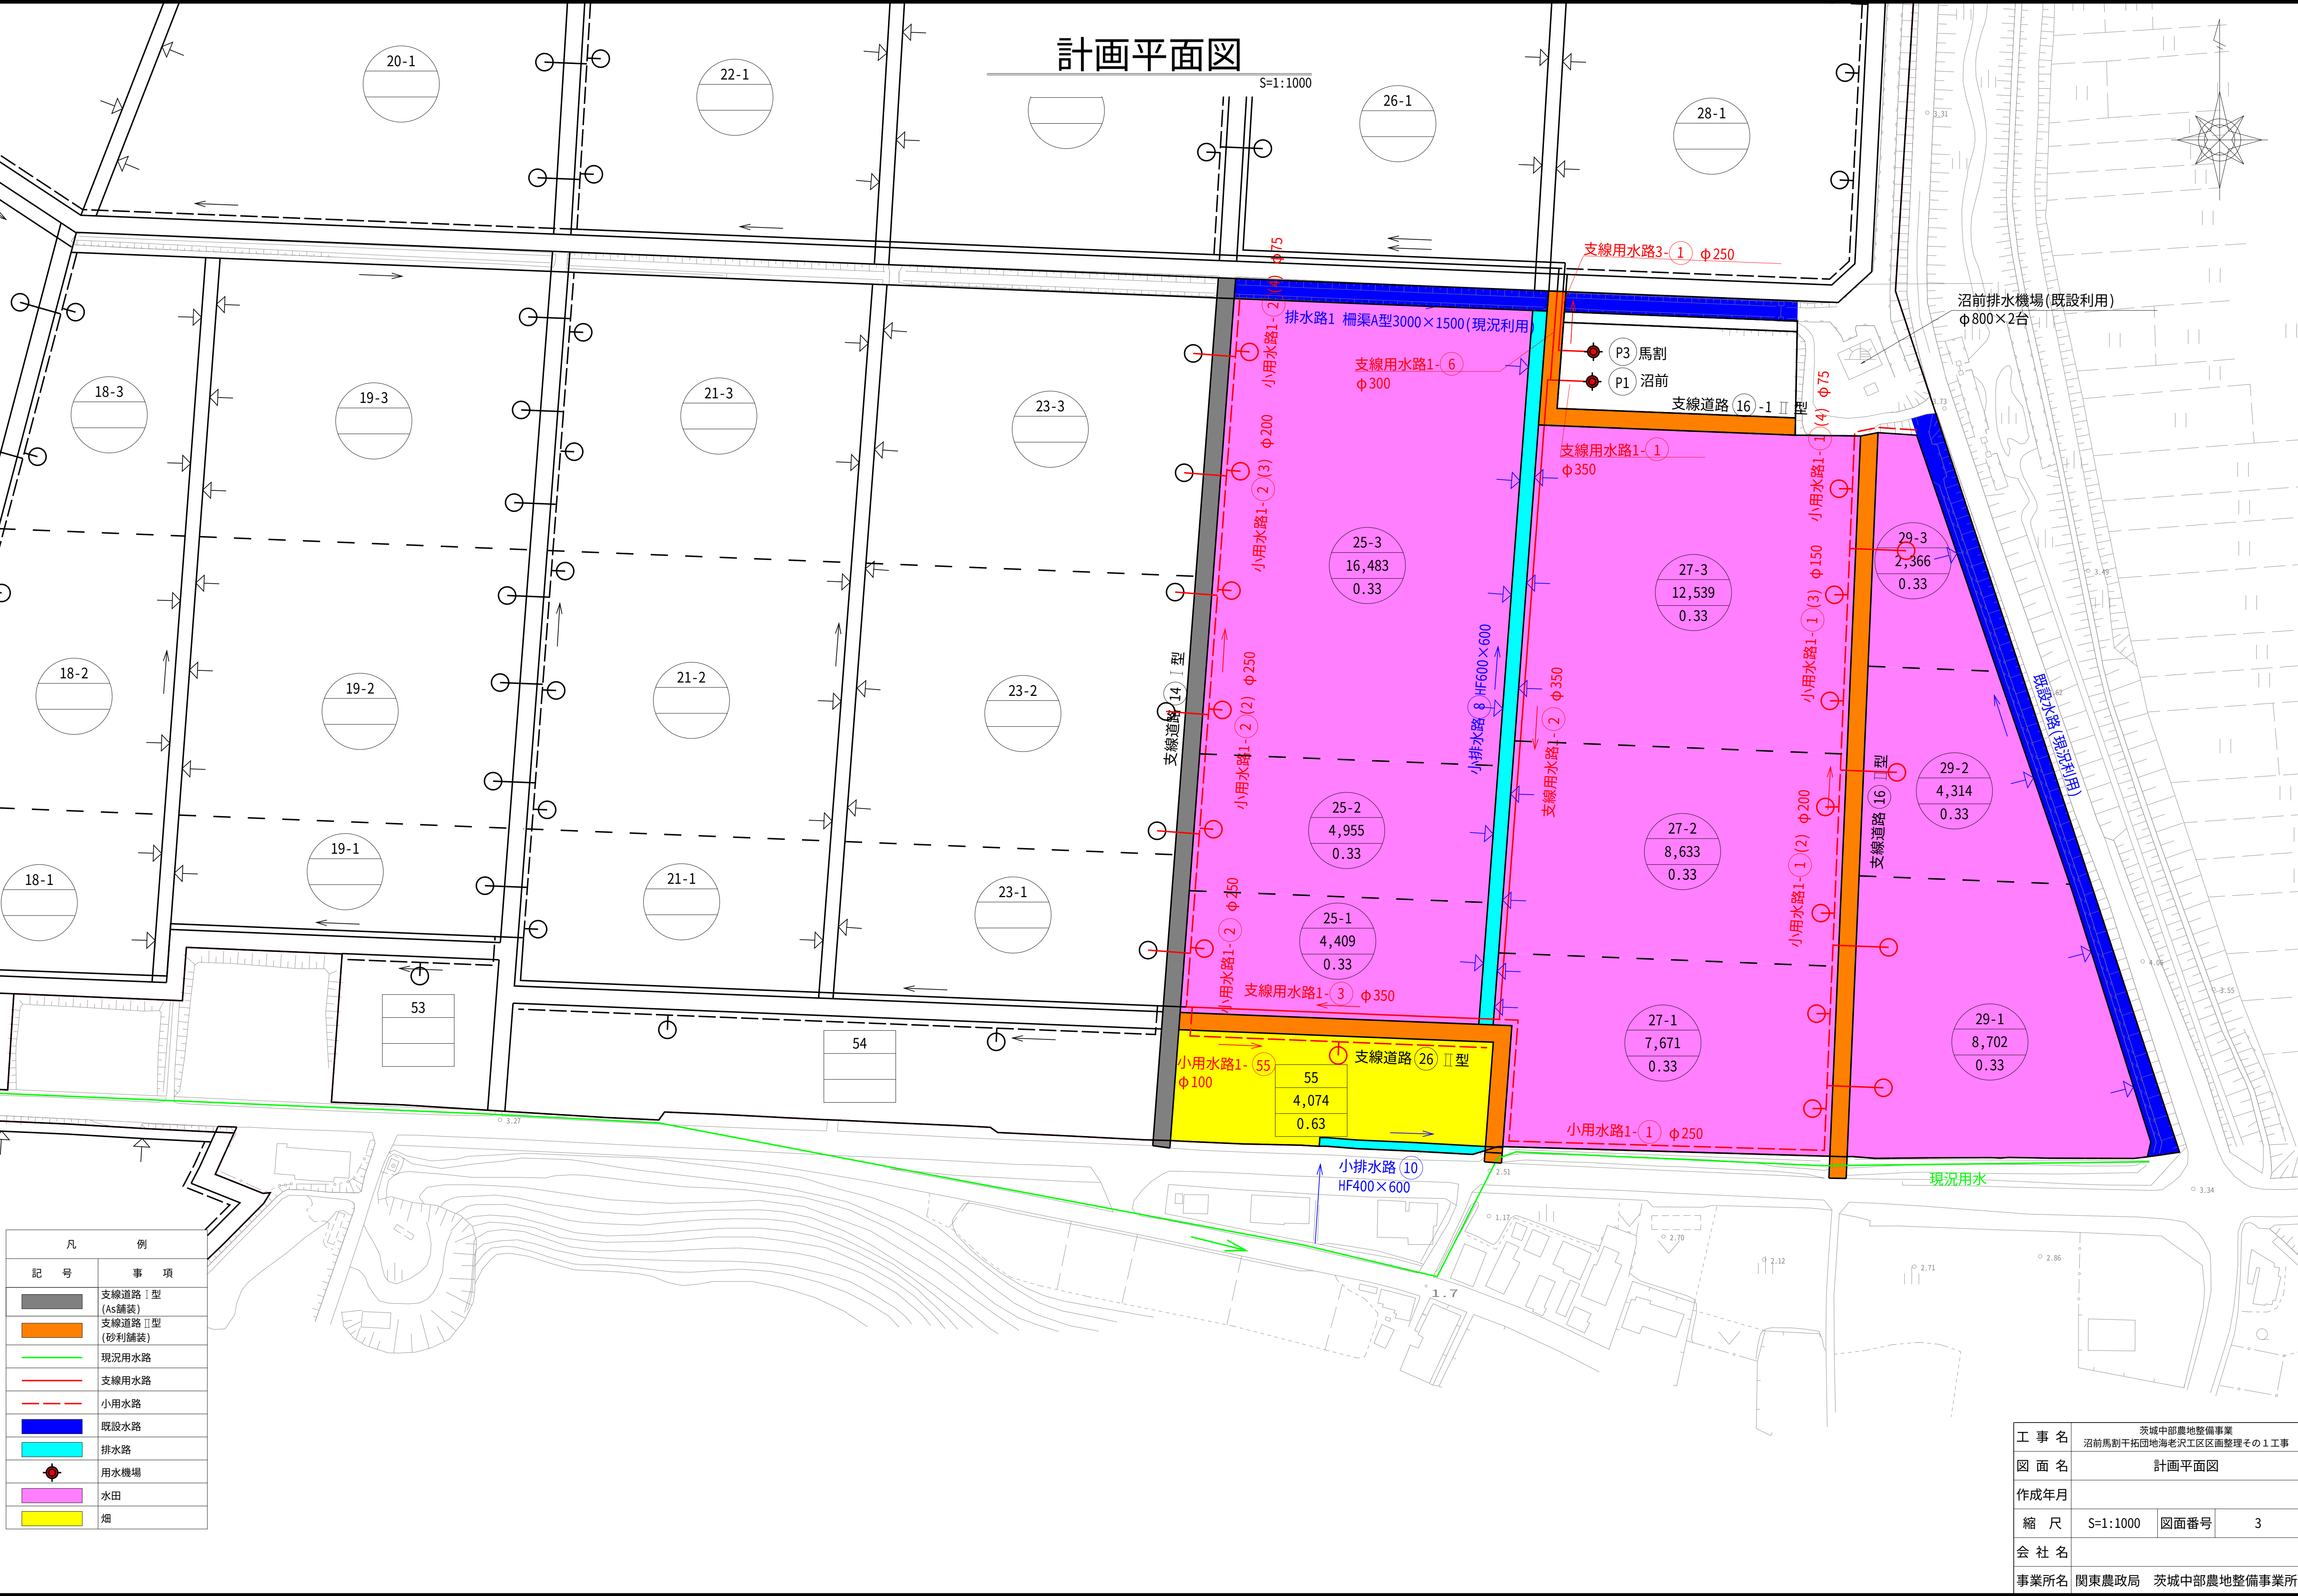

計画平面図

S=1:1000

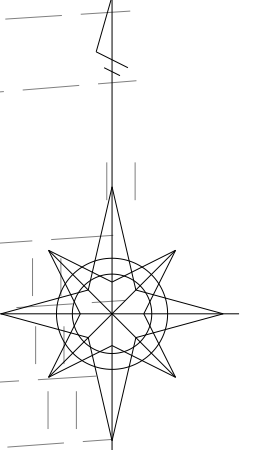

凡 例	
記 号	事 項
	支線道路Ⅰ型 (As舗装)
	支線道路Ⅱ型 (砂利舗装)
	現況用水路
	支線用水路
	小用水路
	既設水路
	排水路
	用水機場
	水田
	畑

工 事 名	茨城中部農地整備事業 沼前馬割干拓団地海老沢工区区画整理その1工事		
図 面 名	計画平面図		
作成年月			
縮 尺	S=1:1000	図面番号	3
会 社 名			
事業所名	関東農政局 茨城中部農地整備事業所		

整地工 計画平面図

$S=1:1000$



凡	例
記 号	事 項
——	境界盛土整形
— — — —	畦 畔
□	進入路

特記事項

進入路の位置は地元確認の上決定する。

工 事 名	茨城中部震地整備事業 沼前馬剣干拓団地海老沢工区區画整理そのⅠ工事		
図 面 名	整地工 計画平面図		
作成年月			
縮 尺	S=1:1000	図面番号	4
会 社 名			
事業所名	関東農政局 茨城中部震地整備事業所		





整地工 付帯工標準構造図

進入路工(水田)

S=1：30



平面図

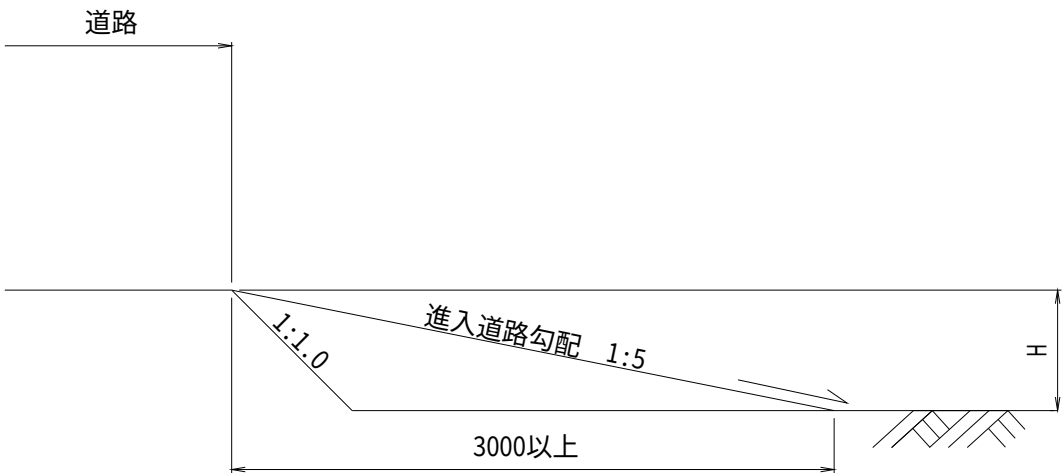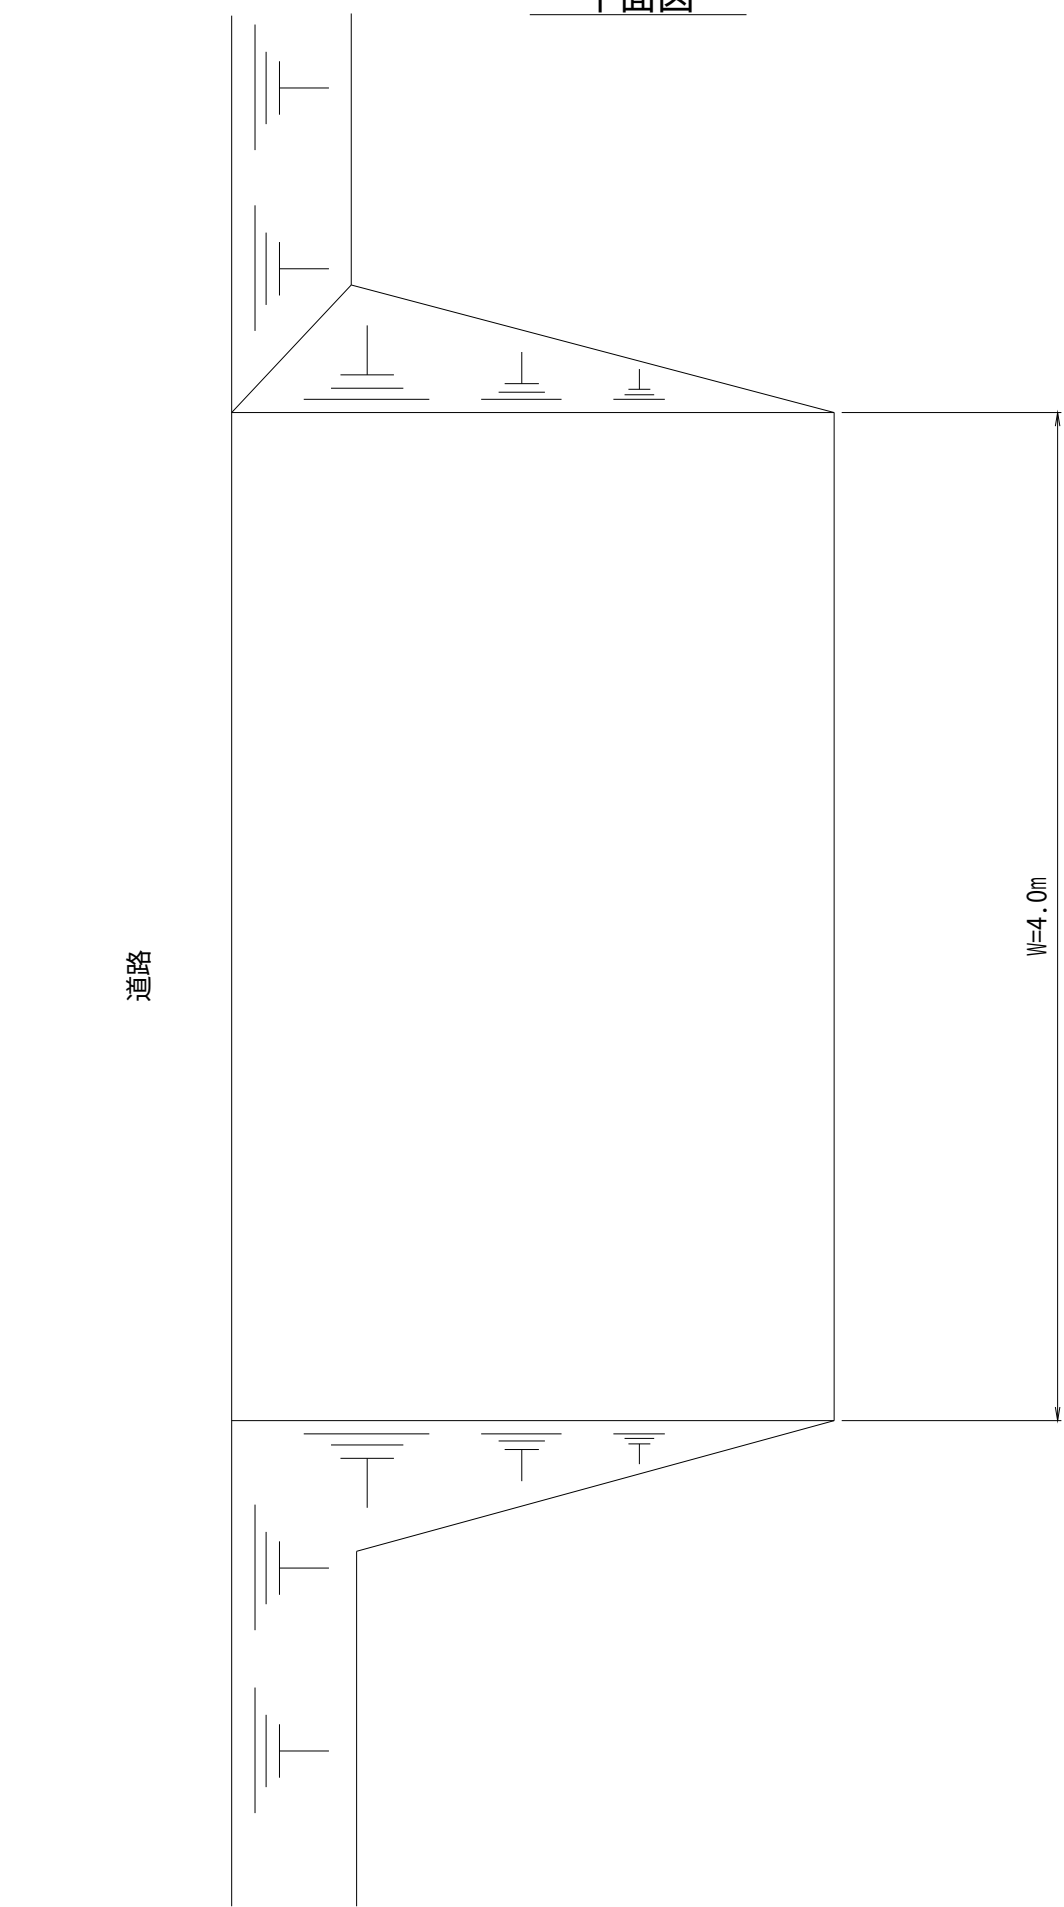

注)
・進入路の詳細位置は別途指示する。


境界盛土整形

S=1：20

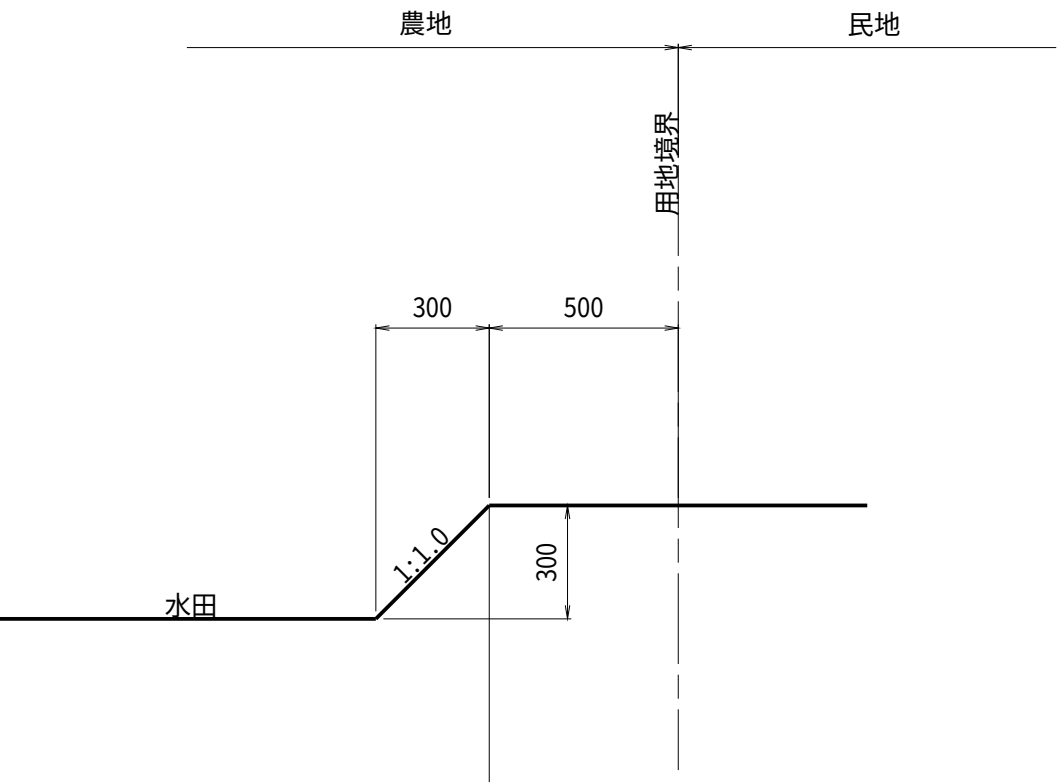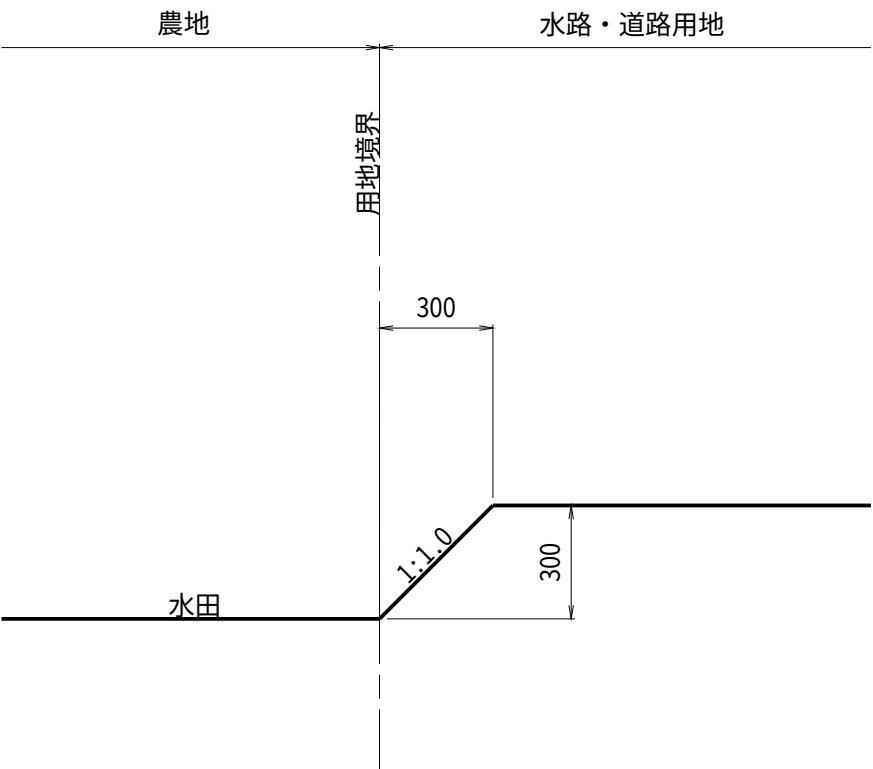


中畦畔(参考図)

S=1：20

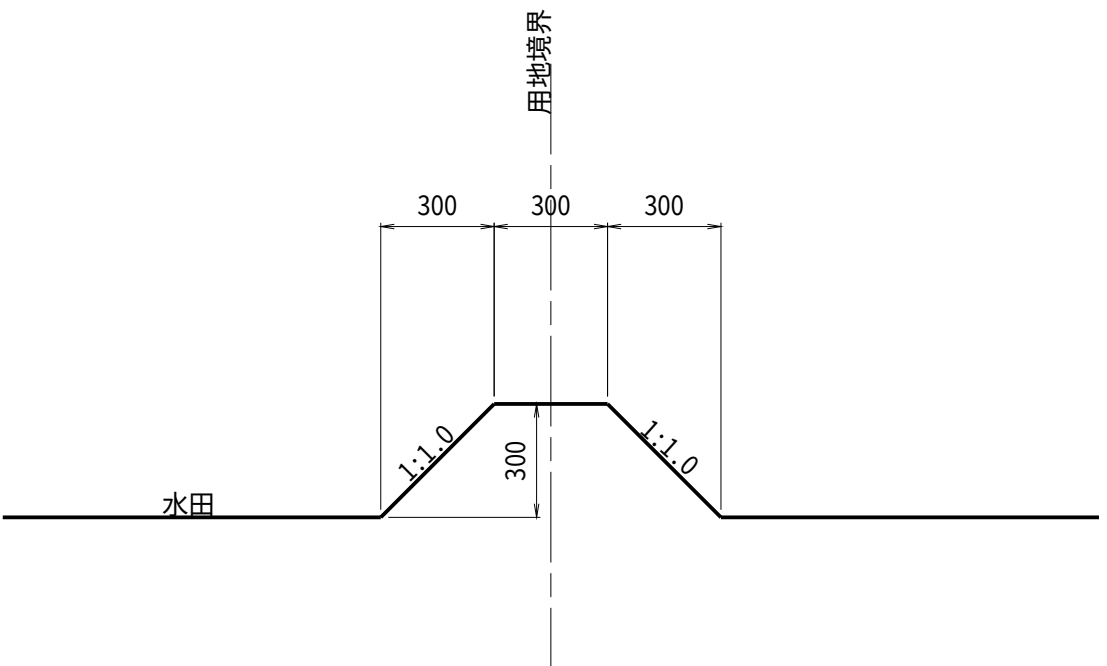

溝畔


S=1：20

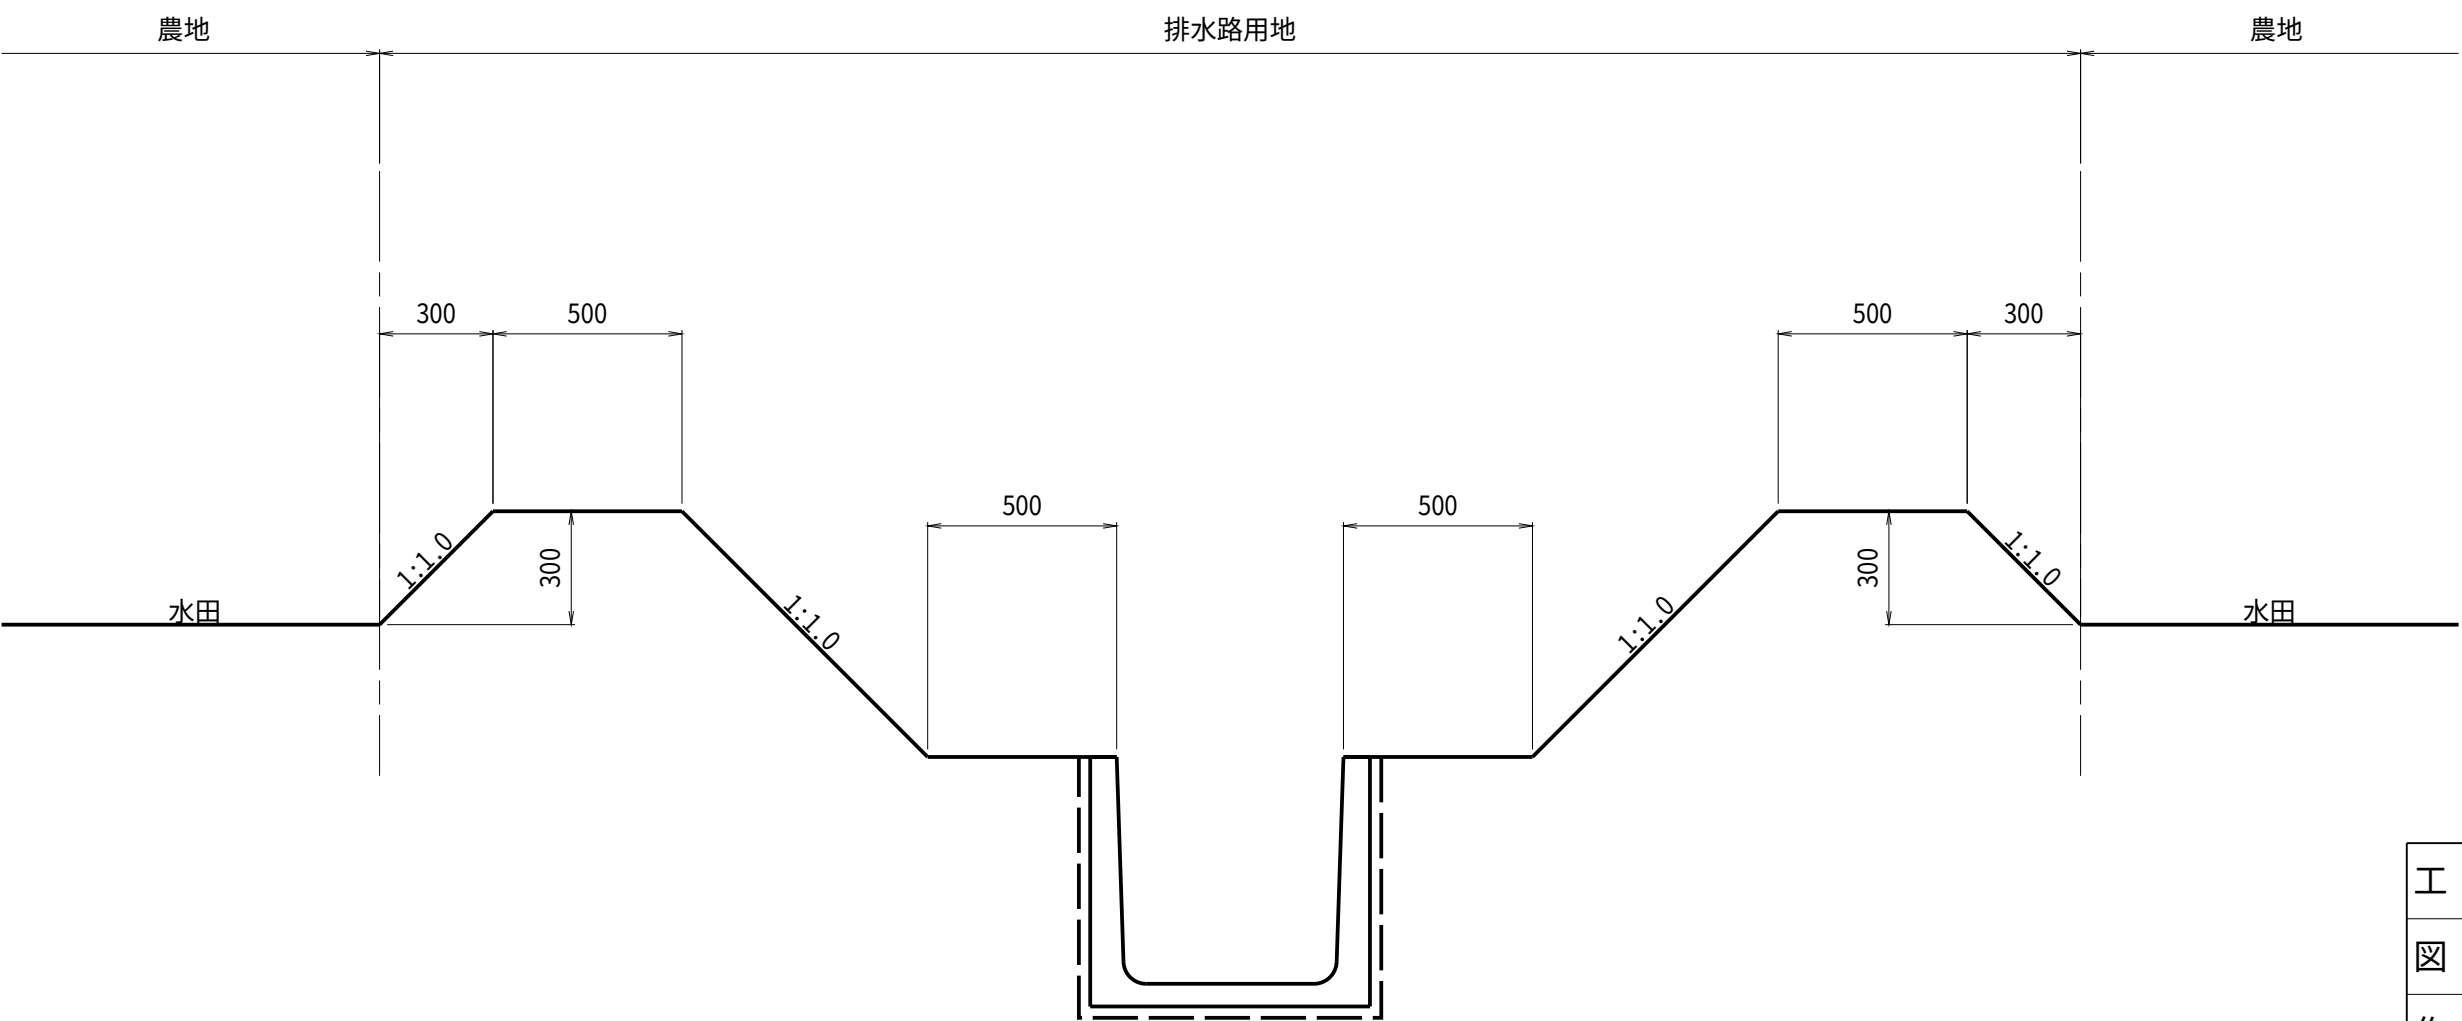

工 事 名	茨城中部農地整備事業 沼前馬割干拓田地海老沢工区区画整理その1工事		
図 面 名	整地工 付帯工標準構造図		
作成年月			
縮 尺	図示	図面番号	6
会 社 名			
事業所名	関東農政局	茨城中部農地整備事業所	

用水路工 計画平面図

S=1:1000

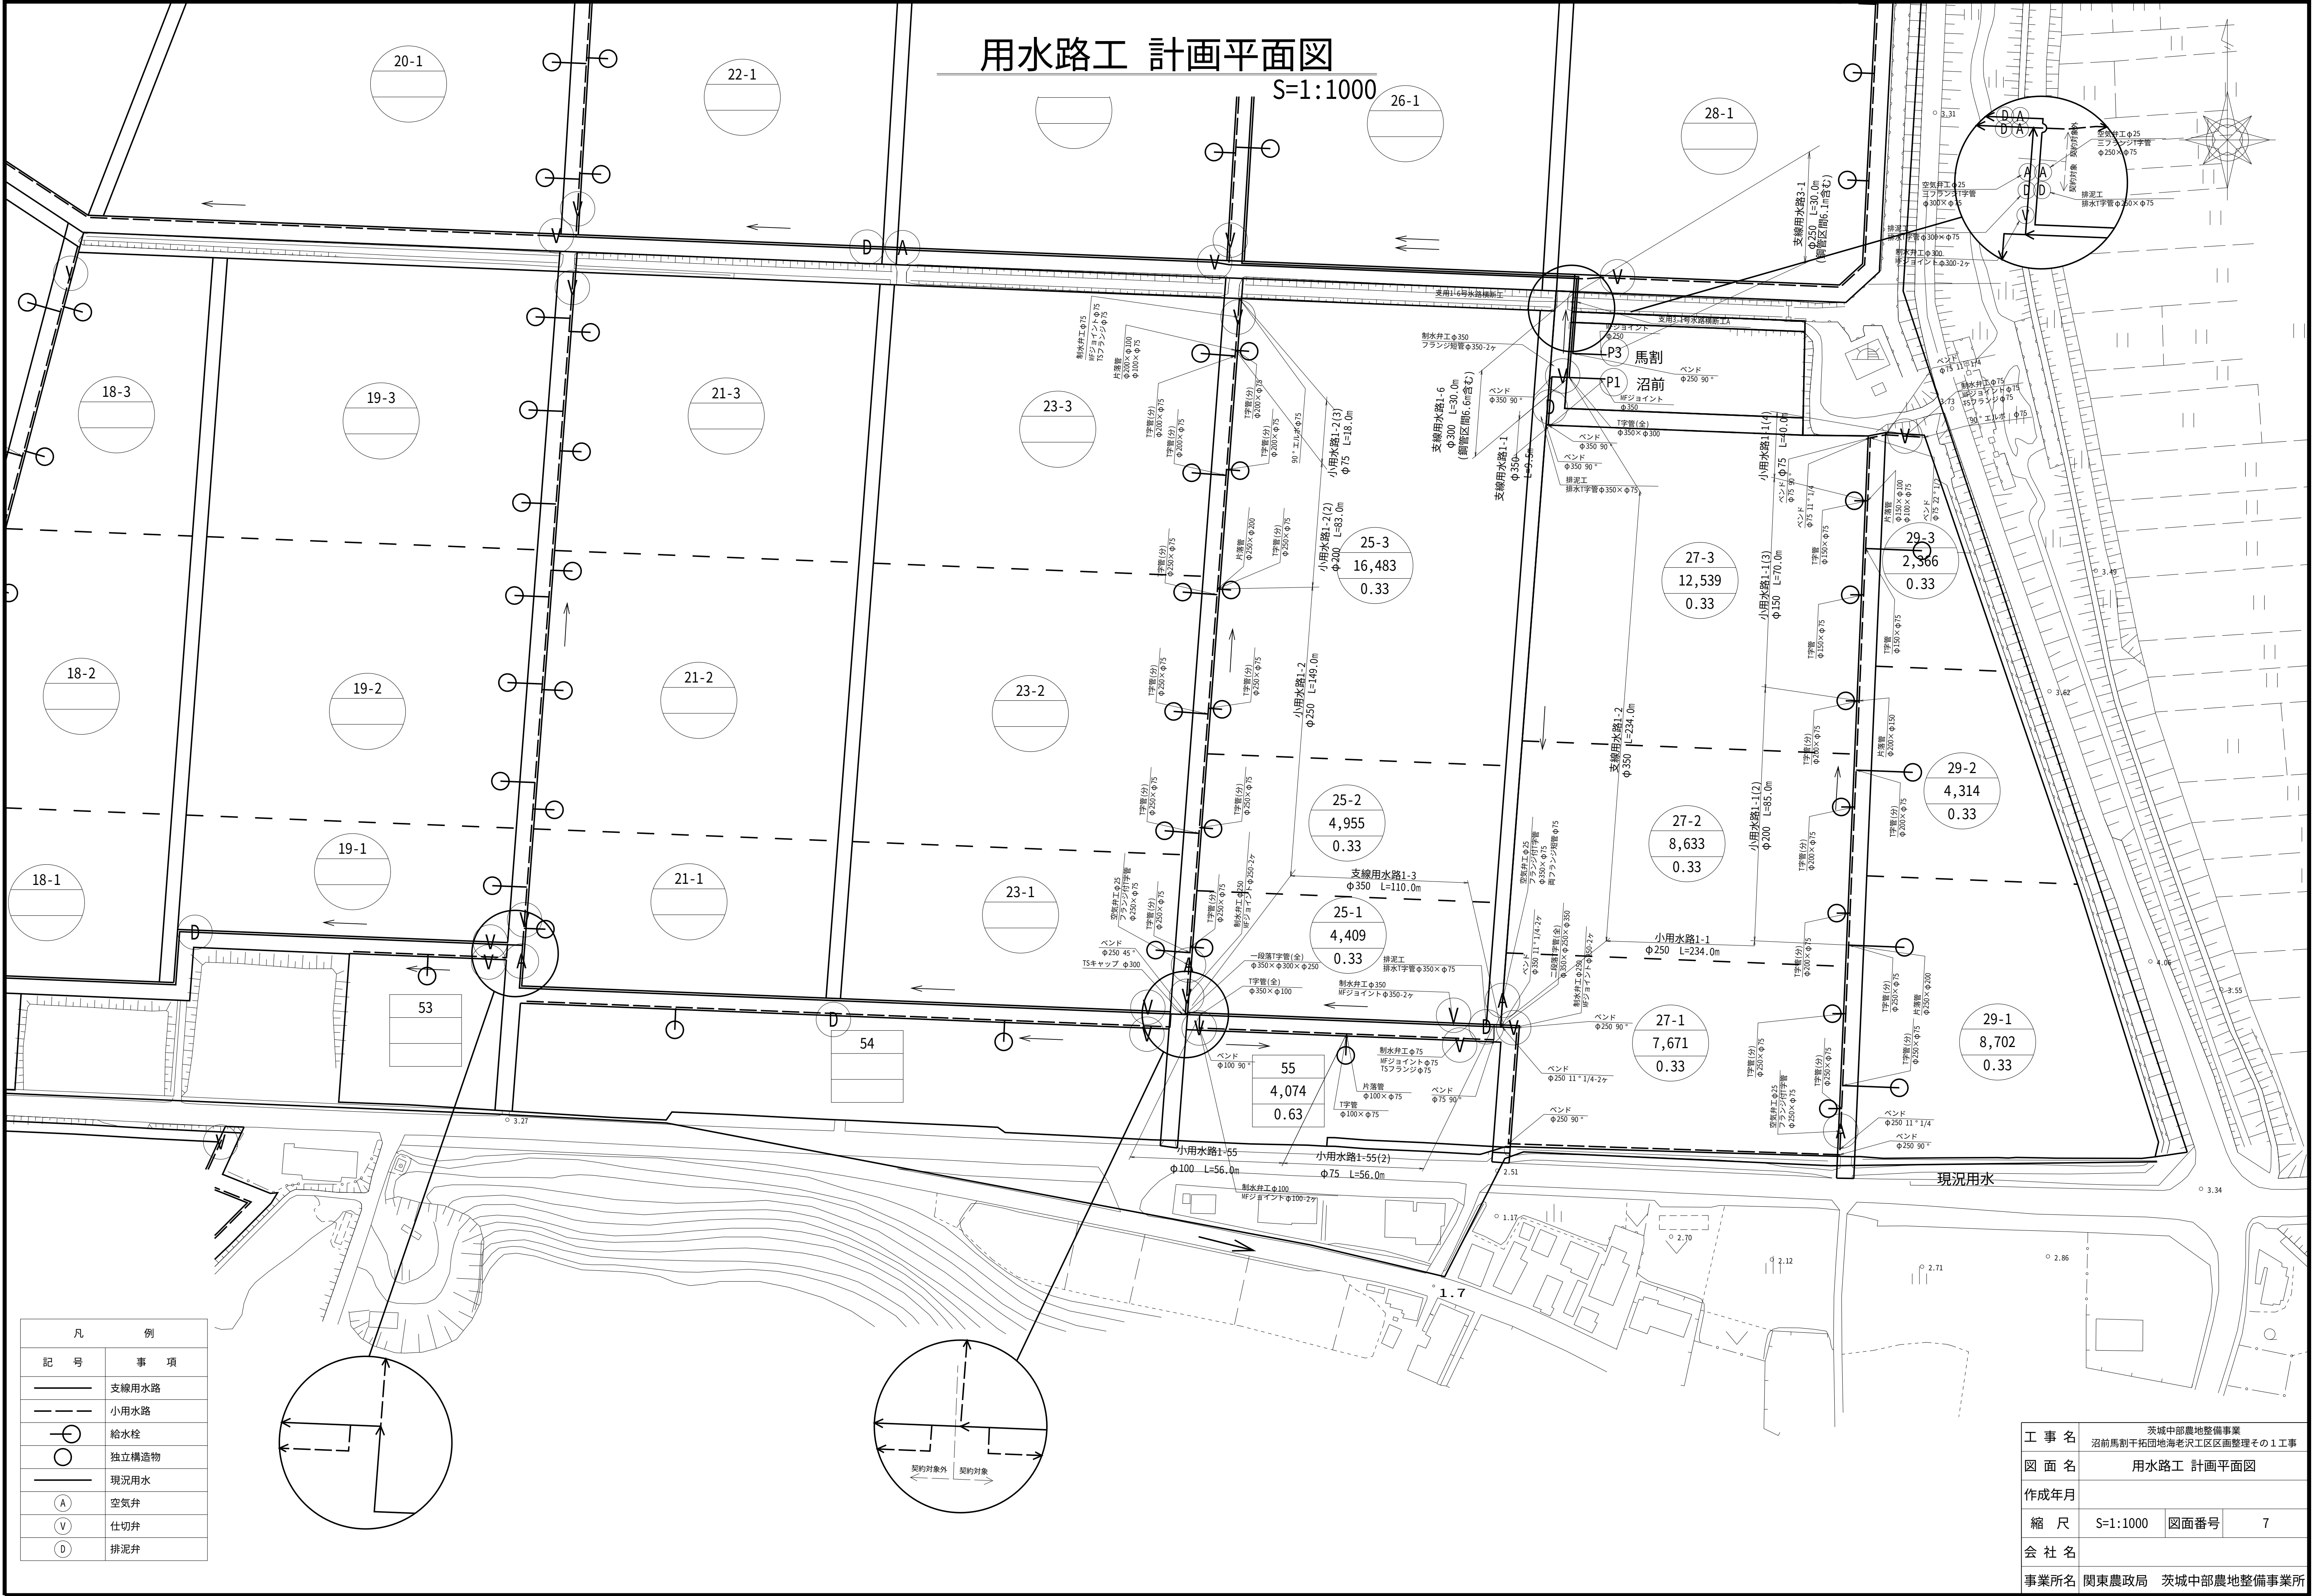

凡 例	
記 号	事 項
	支線用水路
	小用水路
	給水栓
	独立構造物
	現況用水
	空気弁
	仕切弁
	排水弁

工 事 名	茨城中部農地整備事業 沼前馬割干拓団地海老沢工区区画整理その1工事		
図 面 名	用水路工 計画平面図		
作成年月			
縮 尺	S=1:1000	図面番号	7
会 社 名			
事業所名	関東農政局 茨城中部農地整備事業所		