



洪水吐設備構造図
(2・3号洪水吐開閉器)

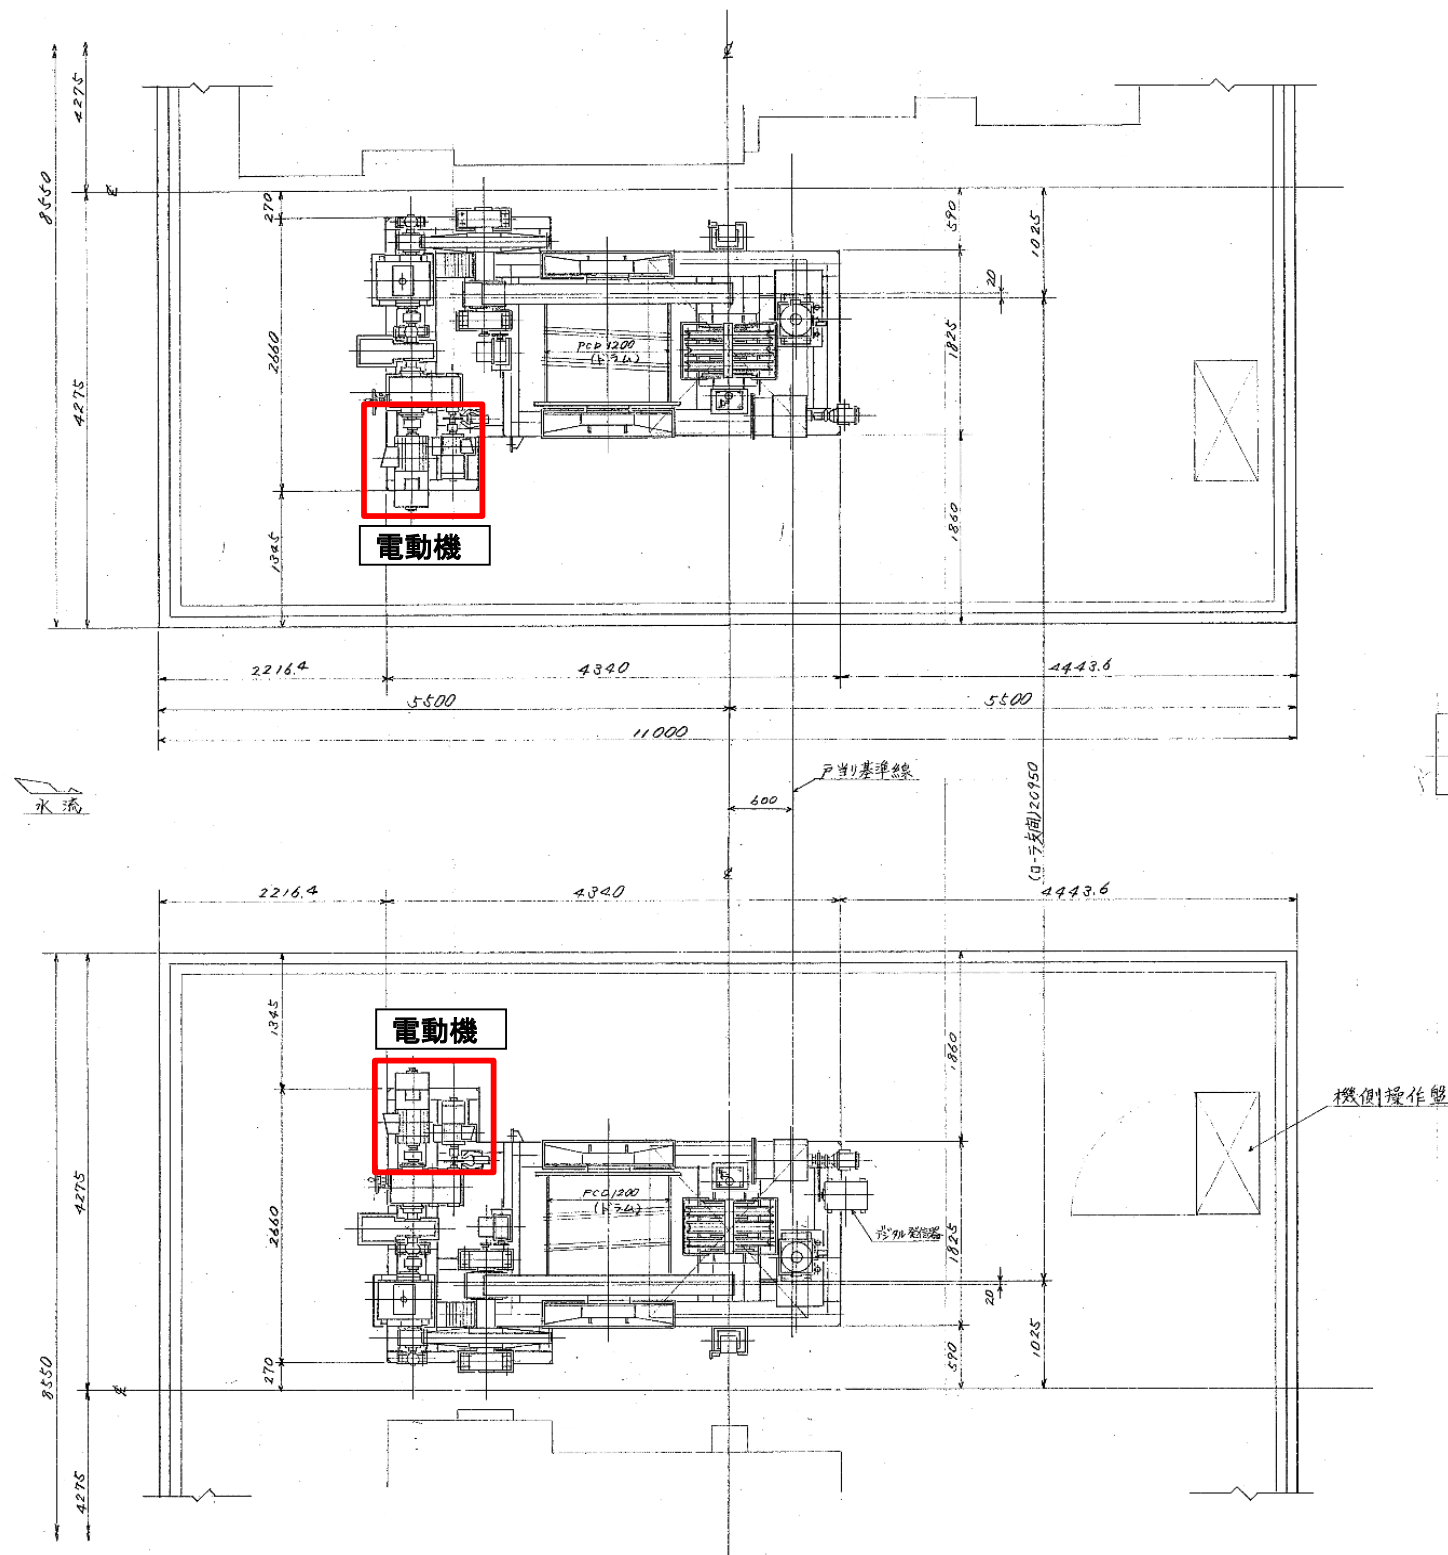

全体配置図

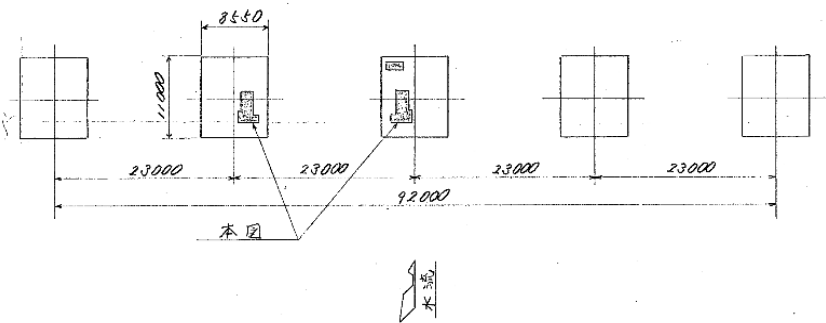

赤色部分が施工対象範囲


工事名	令和6年度 加古川水系直轄管理事業 川代ダム洪水吐ゲート電動機更新工事		
図面名	洪水吐設備構造図 (参考図)		
作成年月日			
縮尺		図面番号	3-5
会社名			
事業(務)所名	淀川水系土地改良調査管理事務所 加古川水系広域農業水利施設総合管理所		

開閉器詳細図
(1・4号洪水吐上段扉)



工 事 名	令和6年度 加古川水系直轄管理事業 川代ダム洪水吐ゲート電動機更新工事		
図 面 名	開閉器詳細図（参考図）		
作成年月日			
縮 尺		図面番号	
会 社 名			
事業（務）所名	淀川水系土地改良調査管理事務所 加古川水系広域農業水利施設総合管理所		

開閉器詳細図
(1・4号洪水吐下段扉)

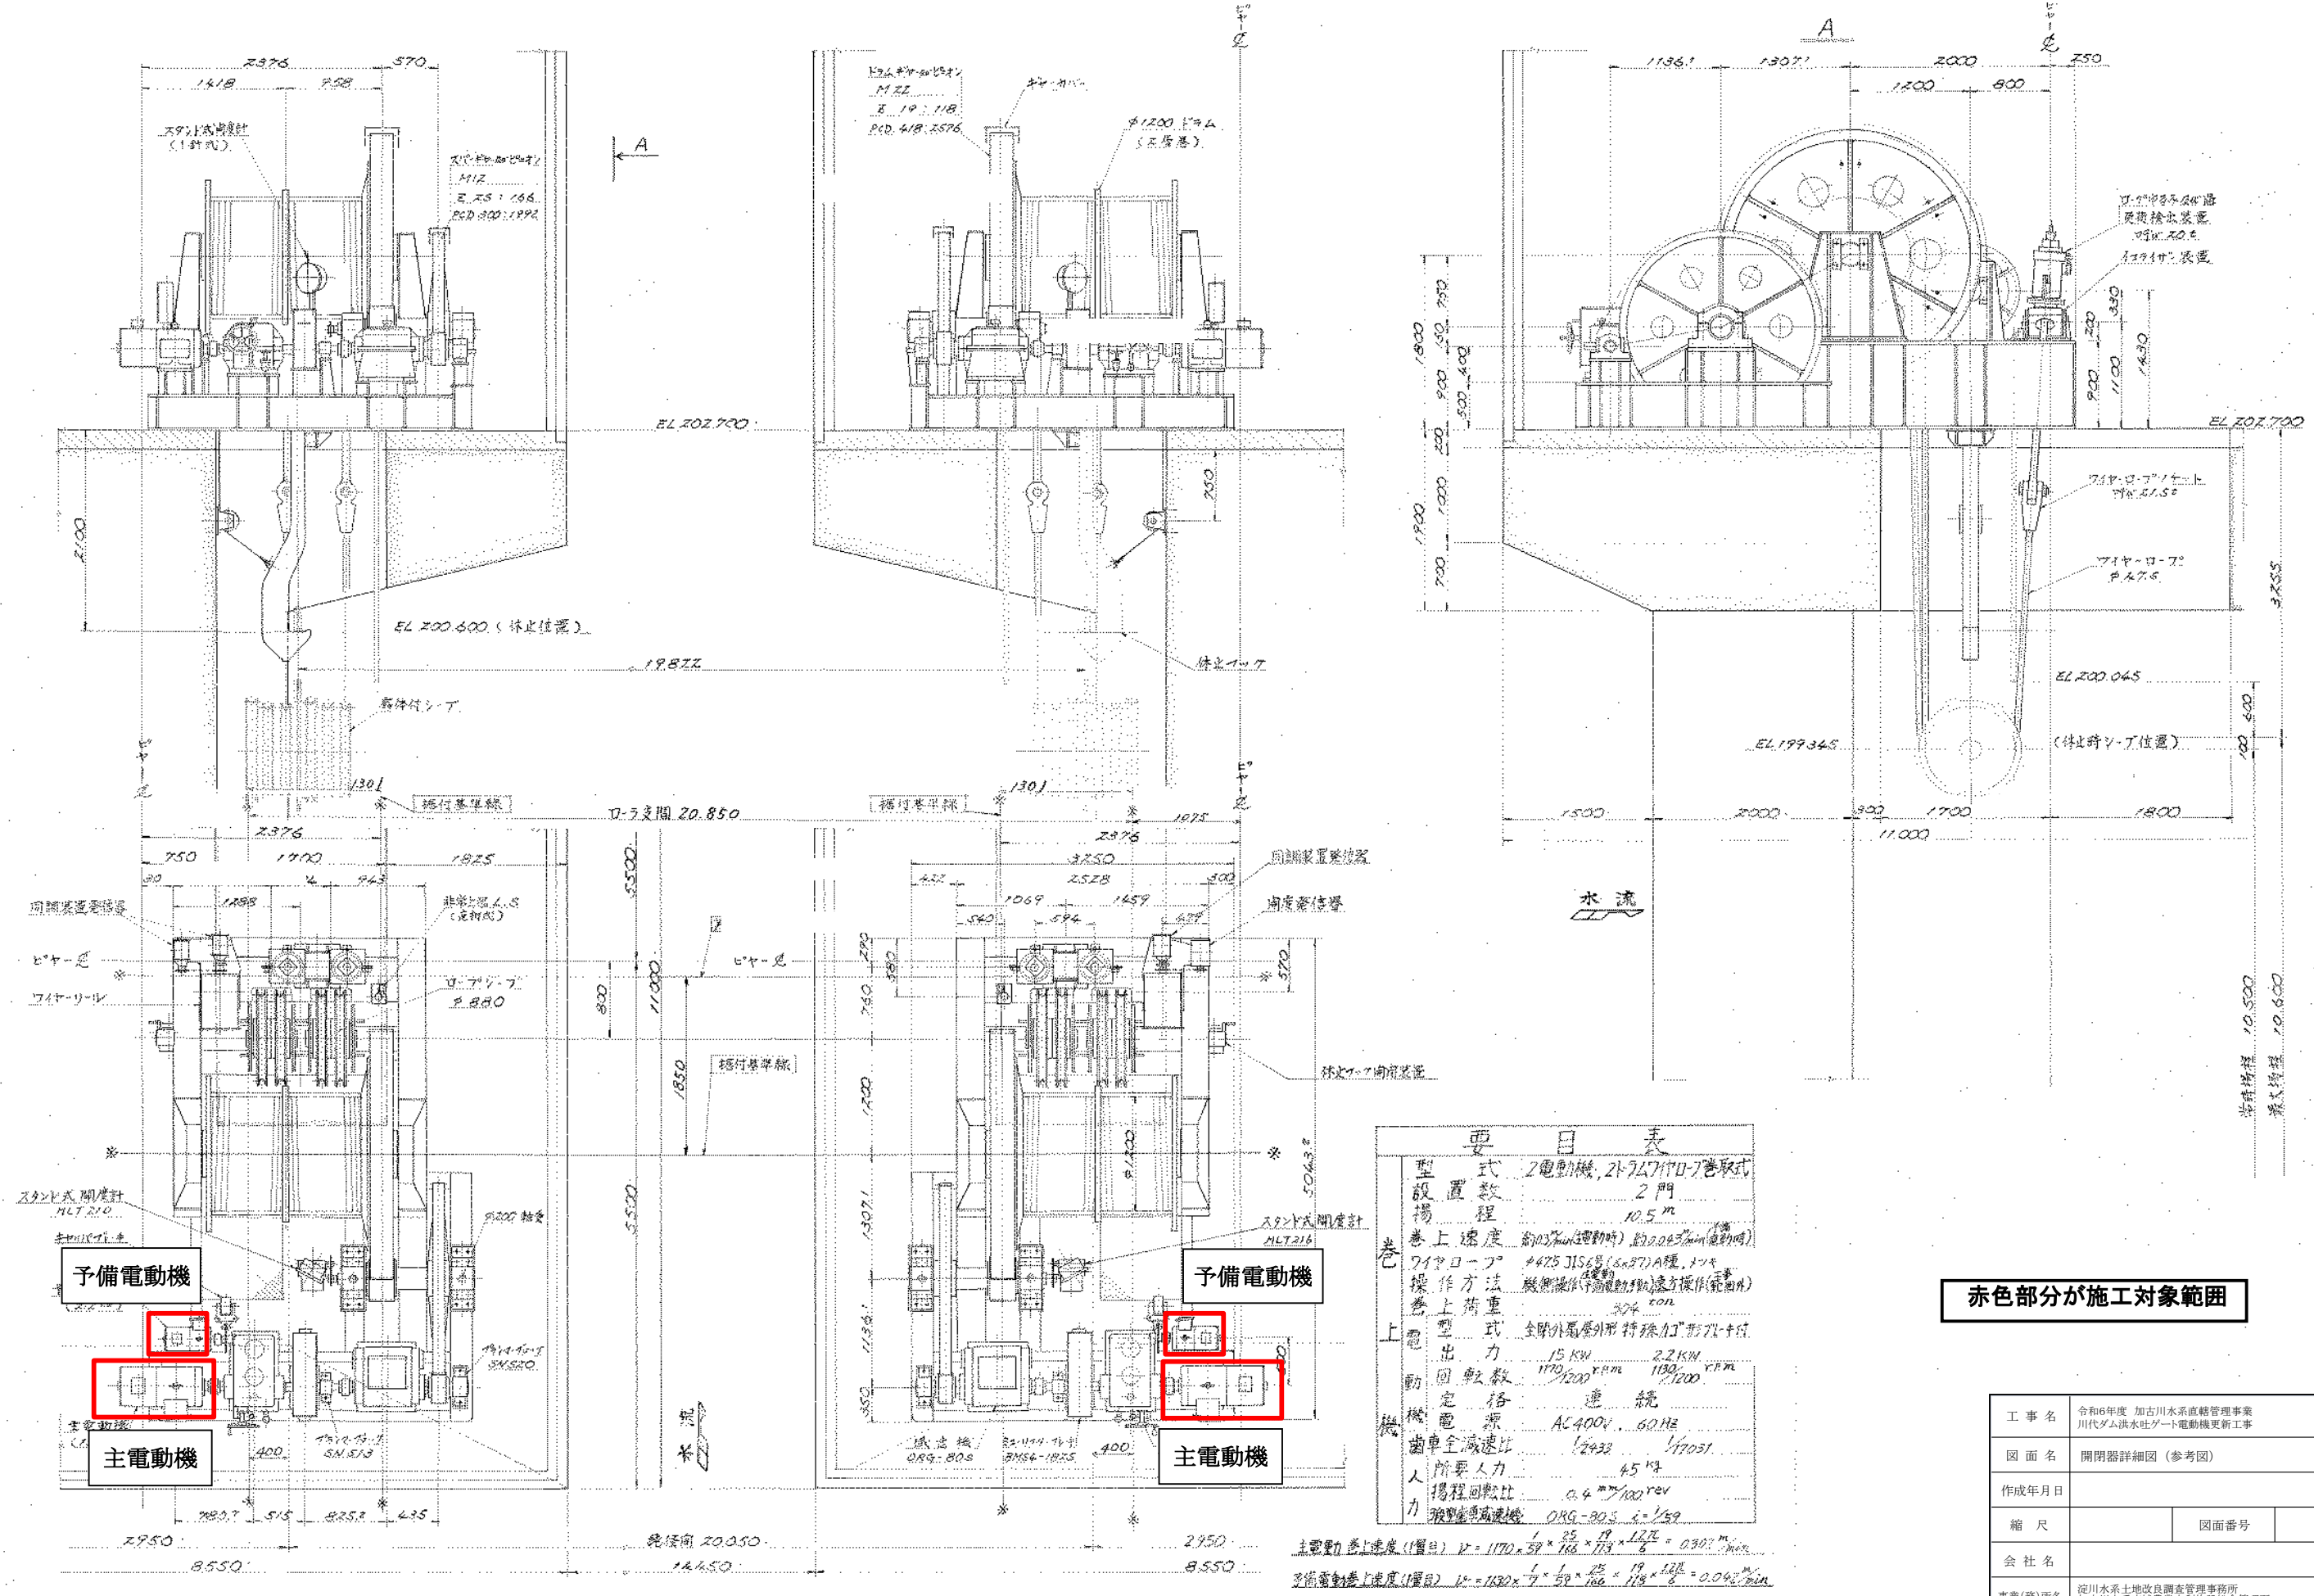



要目表	
型式	2電動機, 2ドラム式
設置数	2門
揚程	10.5m
ワイヤーロープ	φ425 JIS6線(6×37)A種, 10ヶ
操作方法	機械操作(手動・電動) 遠方操作(無線)
巻上荷重	304 ton
出力	15KW 2.2KW
定格	連続
電源	AC400V, 60Hz
歯車全減速比	1/2432 1/17031
必要人力	45人
揚程回転比	0.4 min/100 rev
力	0.9G-80.5 1/59


赤色部分が施工対象範囲

工 事 名	令和6年度 加古川水系直轄管理事業 川代ダム洪水吐ゲート電動機更新工事		
図 面 名	開閉器詳細図（参考図）		
作成年月日			
縮 尺		図面番号	4-2
会 社 名			
事業（務）所名	淀川水系土地改良調査管理事務所 加古川水系広域農業水利施設総合管理所		


開閉器詳細図
(2・3号洪水吐)

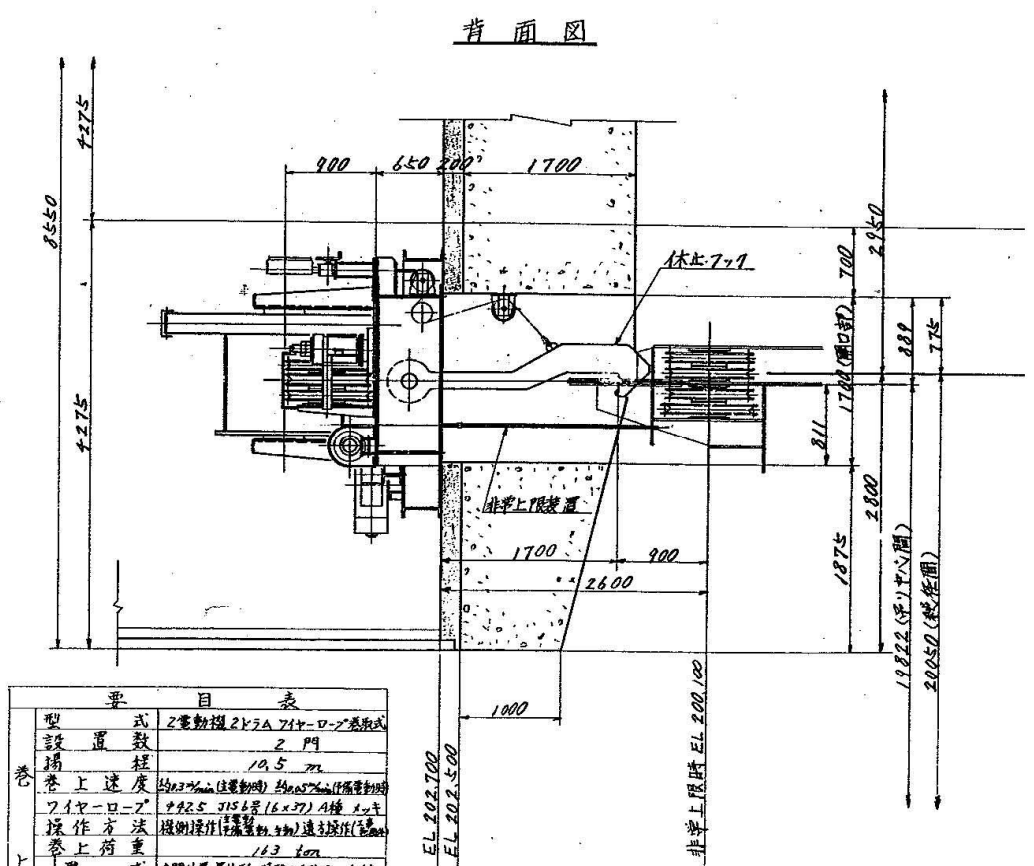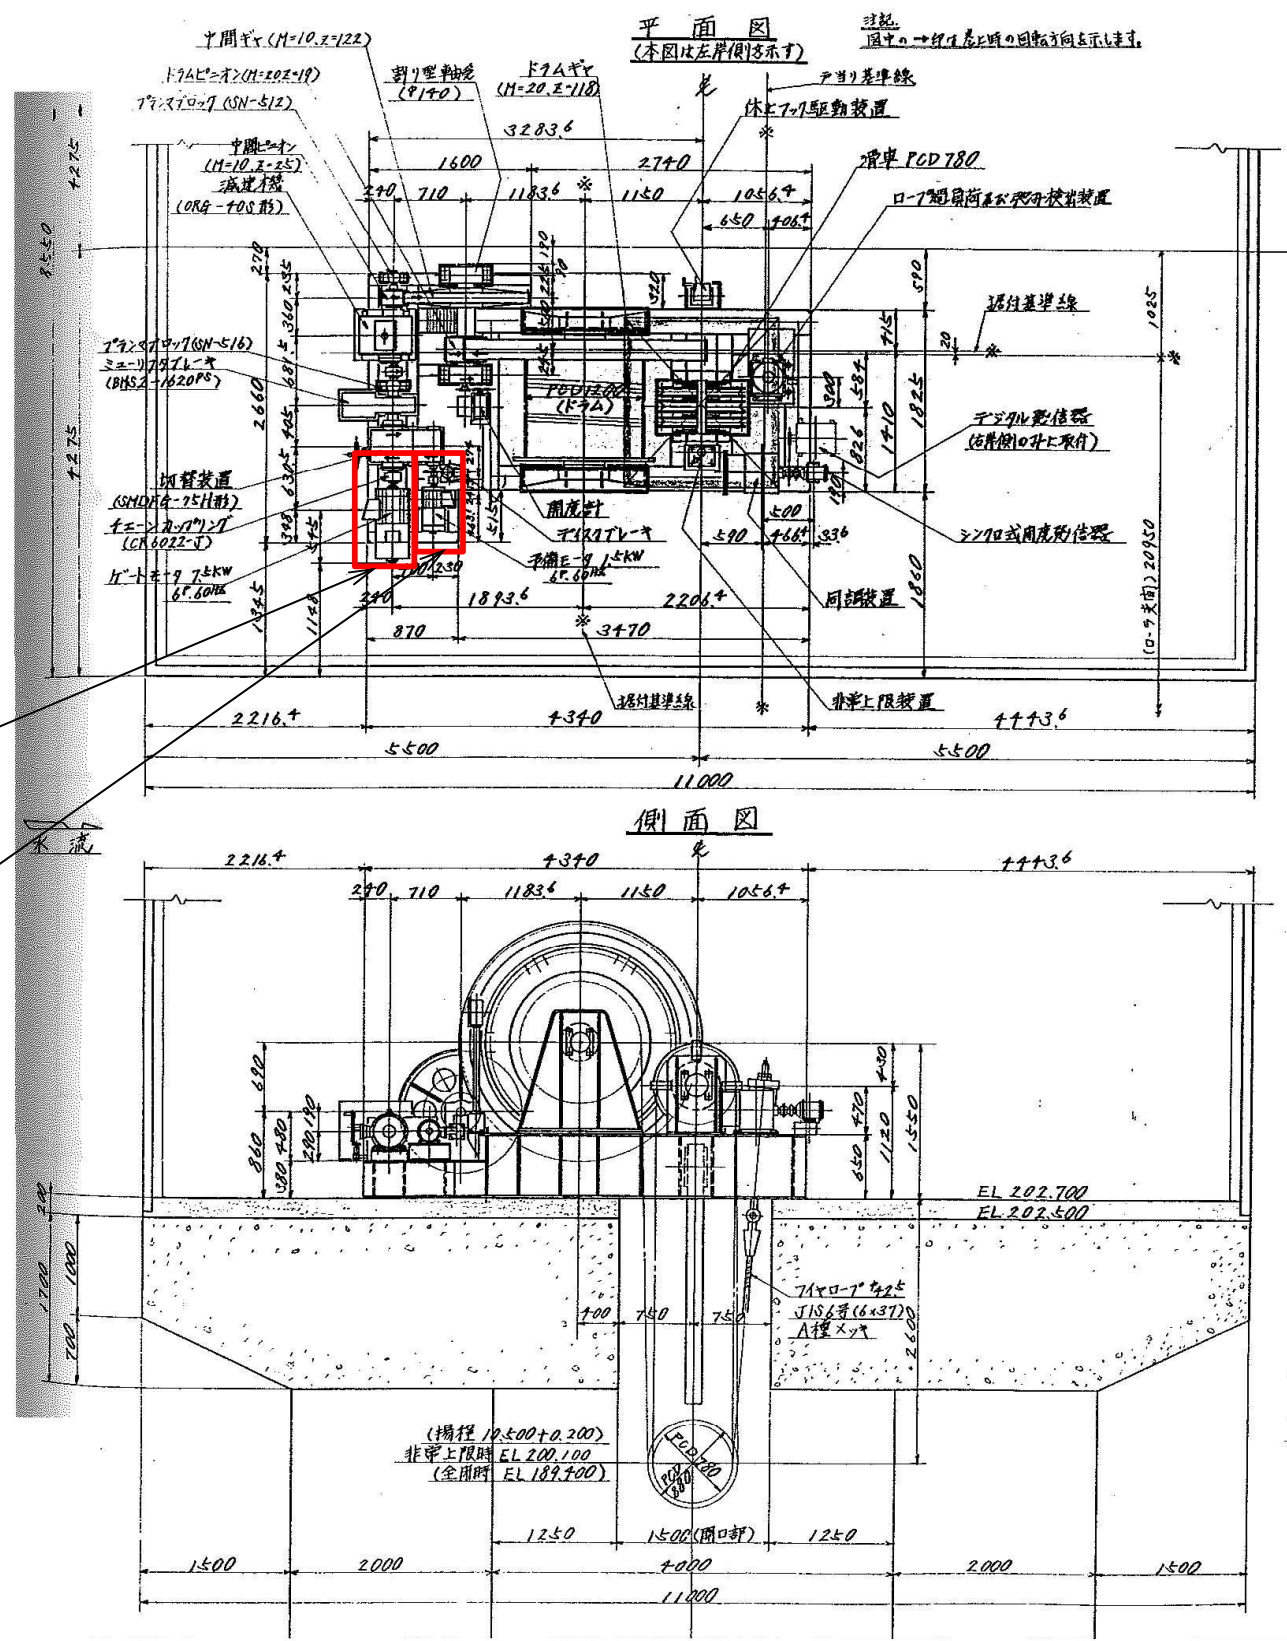

目 表	
設 置 数	2 門
揚 程	10.5 m




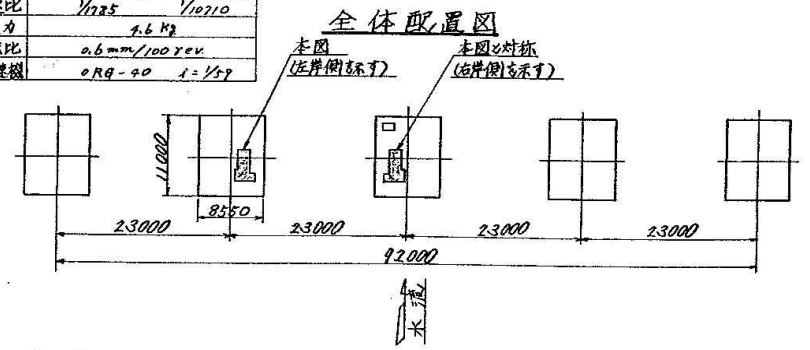

赤色部分が施工対象範囲

工 事 名	令和6年度 加古川水系直轄管理事業 川代ダム洪水吐ゲート電動機更新工事		
図 面 名	開閉器詳細図 (参考図)		
作成年月日			
縮 尺		図面番号	4-3
会 社 名			
事業(務)所名	淀川水系土地改良調査管理事務所 加古川水系広域農業水利施設総合管理所		

上屋構造図

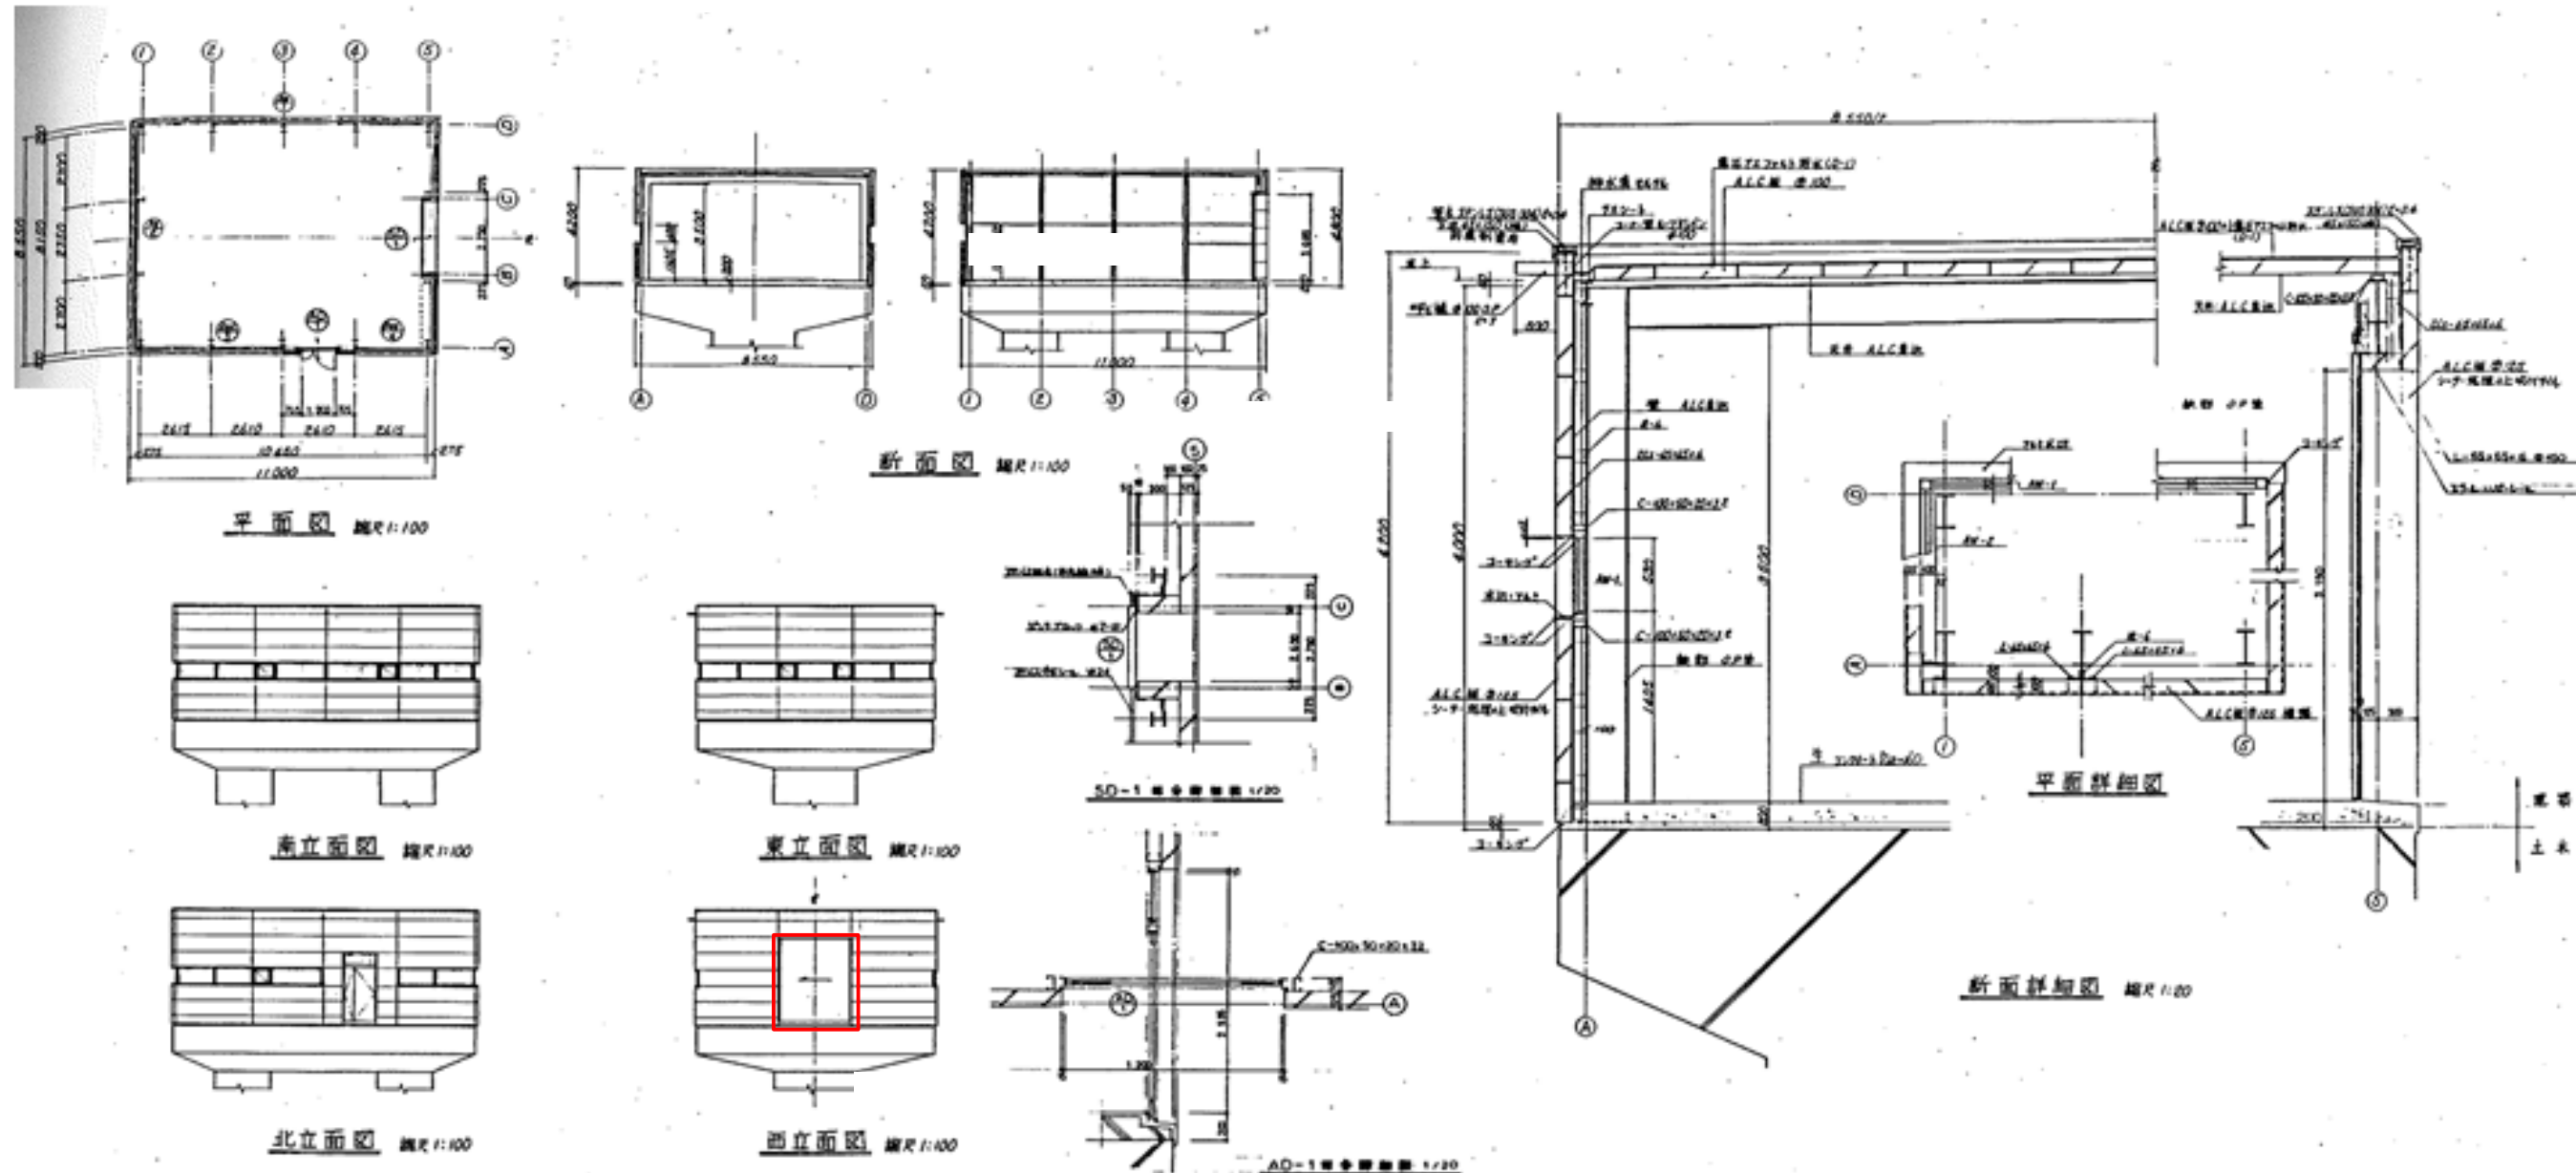



赤色部分が既設扉(出入口)箇所

工 事 名	令和6年度 加古川水系直轄管理事業 川代ダム洪水吐ゲート電動機更新工事		
図 面 名	上屋構造図（参考図）		
作成年月日			
縮 尺		図面番号	5
会 社 名			
事業（務）所名	淀川水系土地改良調査管理事務所 加古川水系広域農業水利施設総合管理所		