


事業名	国営亀岡中部土地改良事業		
業務名	令和5年度 亀岡中部農地整備事業事業 千代川工区ストックヤード整備他工事		
契約区分	当初	図面枚数	6
図面番号	図面の名称	枚数	備考
1	位置図	1	
2	計画平面図	4	
3	標準断面図	1	
計		6	

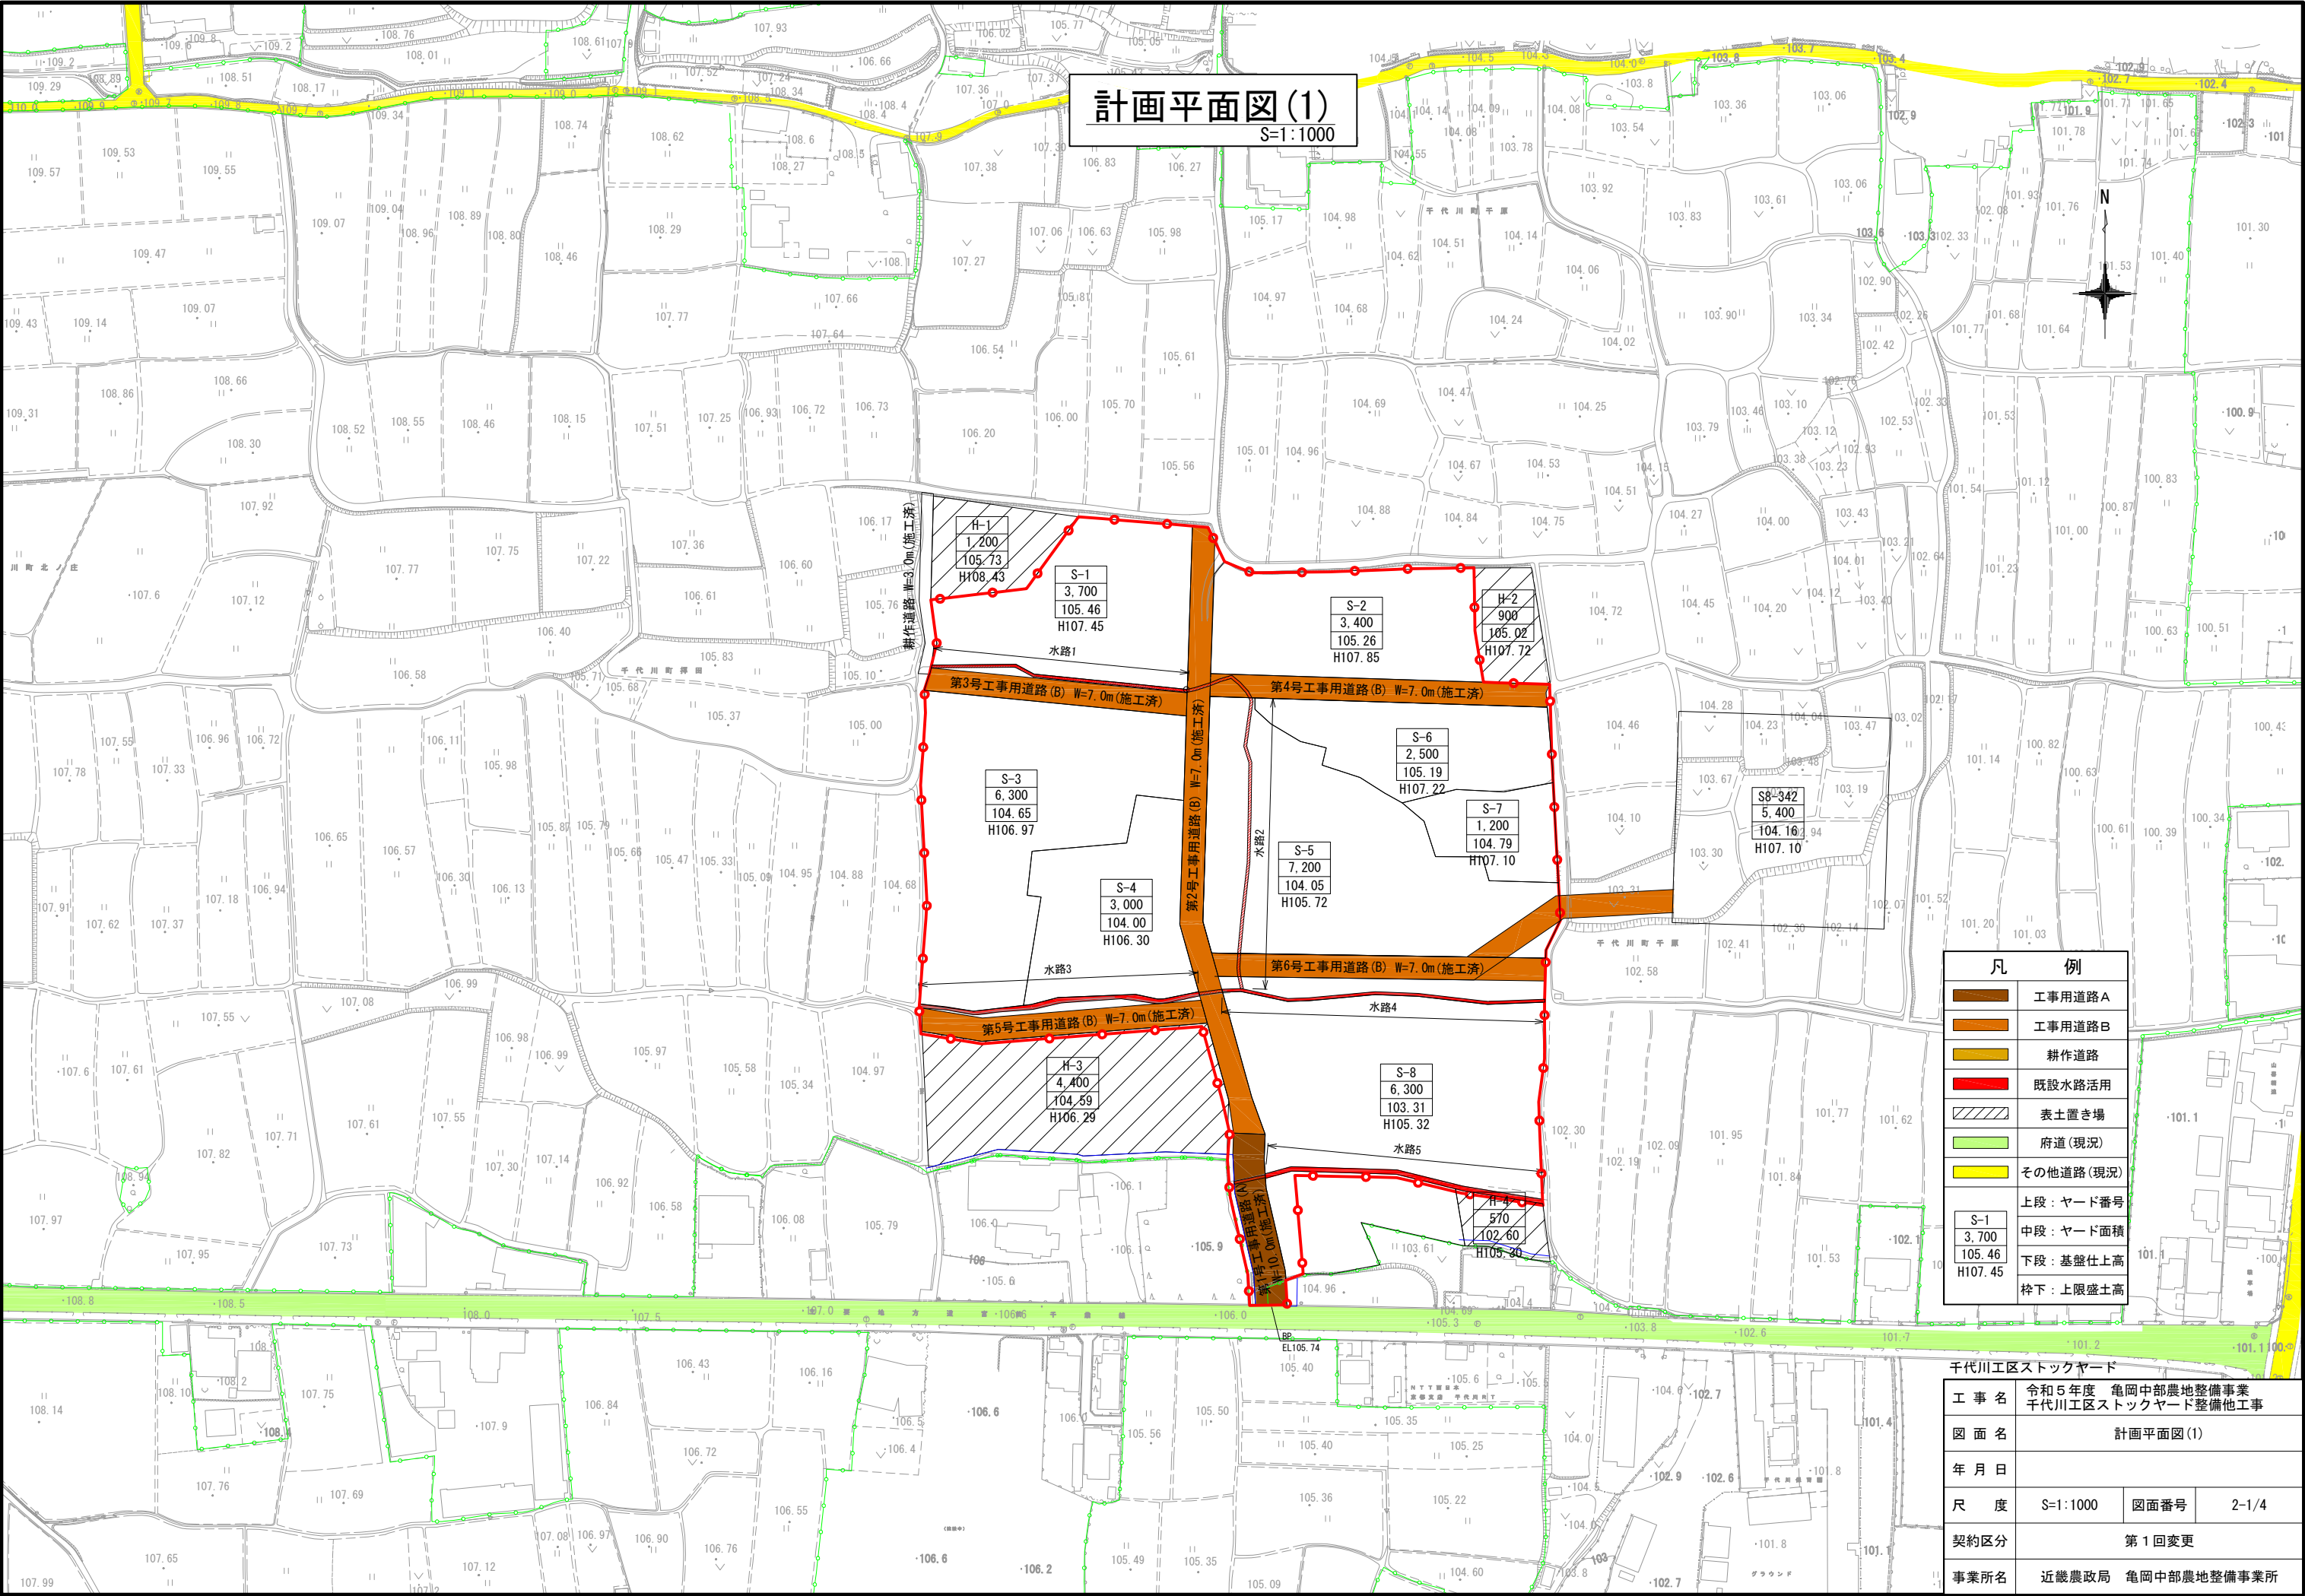


計画平面図(1)
S=1:1000

凡 例	
	工事用道路A
	工事用道路B
	耕作道路
	既設水路活用
	表土置き場
	府道(現況)
	その他道路(現況)
	上段：ヤード番号 中段：ヤード面積 下段：基盤仕上高 枠下：上限盛土高

千代川工区ストックヤード			
工 事 名	令和5年度 亀岡中部農地整備事業 千代川工区ストックヤード整備他工事		
図 面 名	計画平面図(1)		
年 月 日			
尺 度	S=1:1000	図面番号	2-1/4
契約区分	第1回変更		
事業所名	近畿農政局 亀岡中部農地整備事業所		

計画平面図 (2)

S=1:2,000

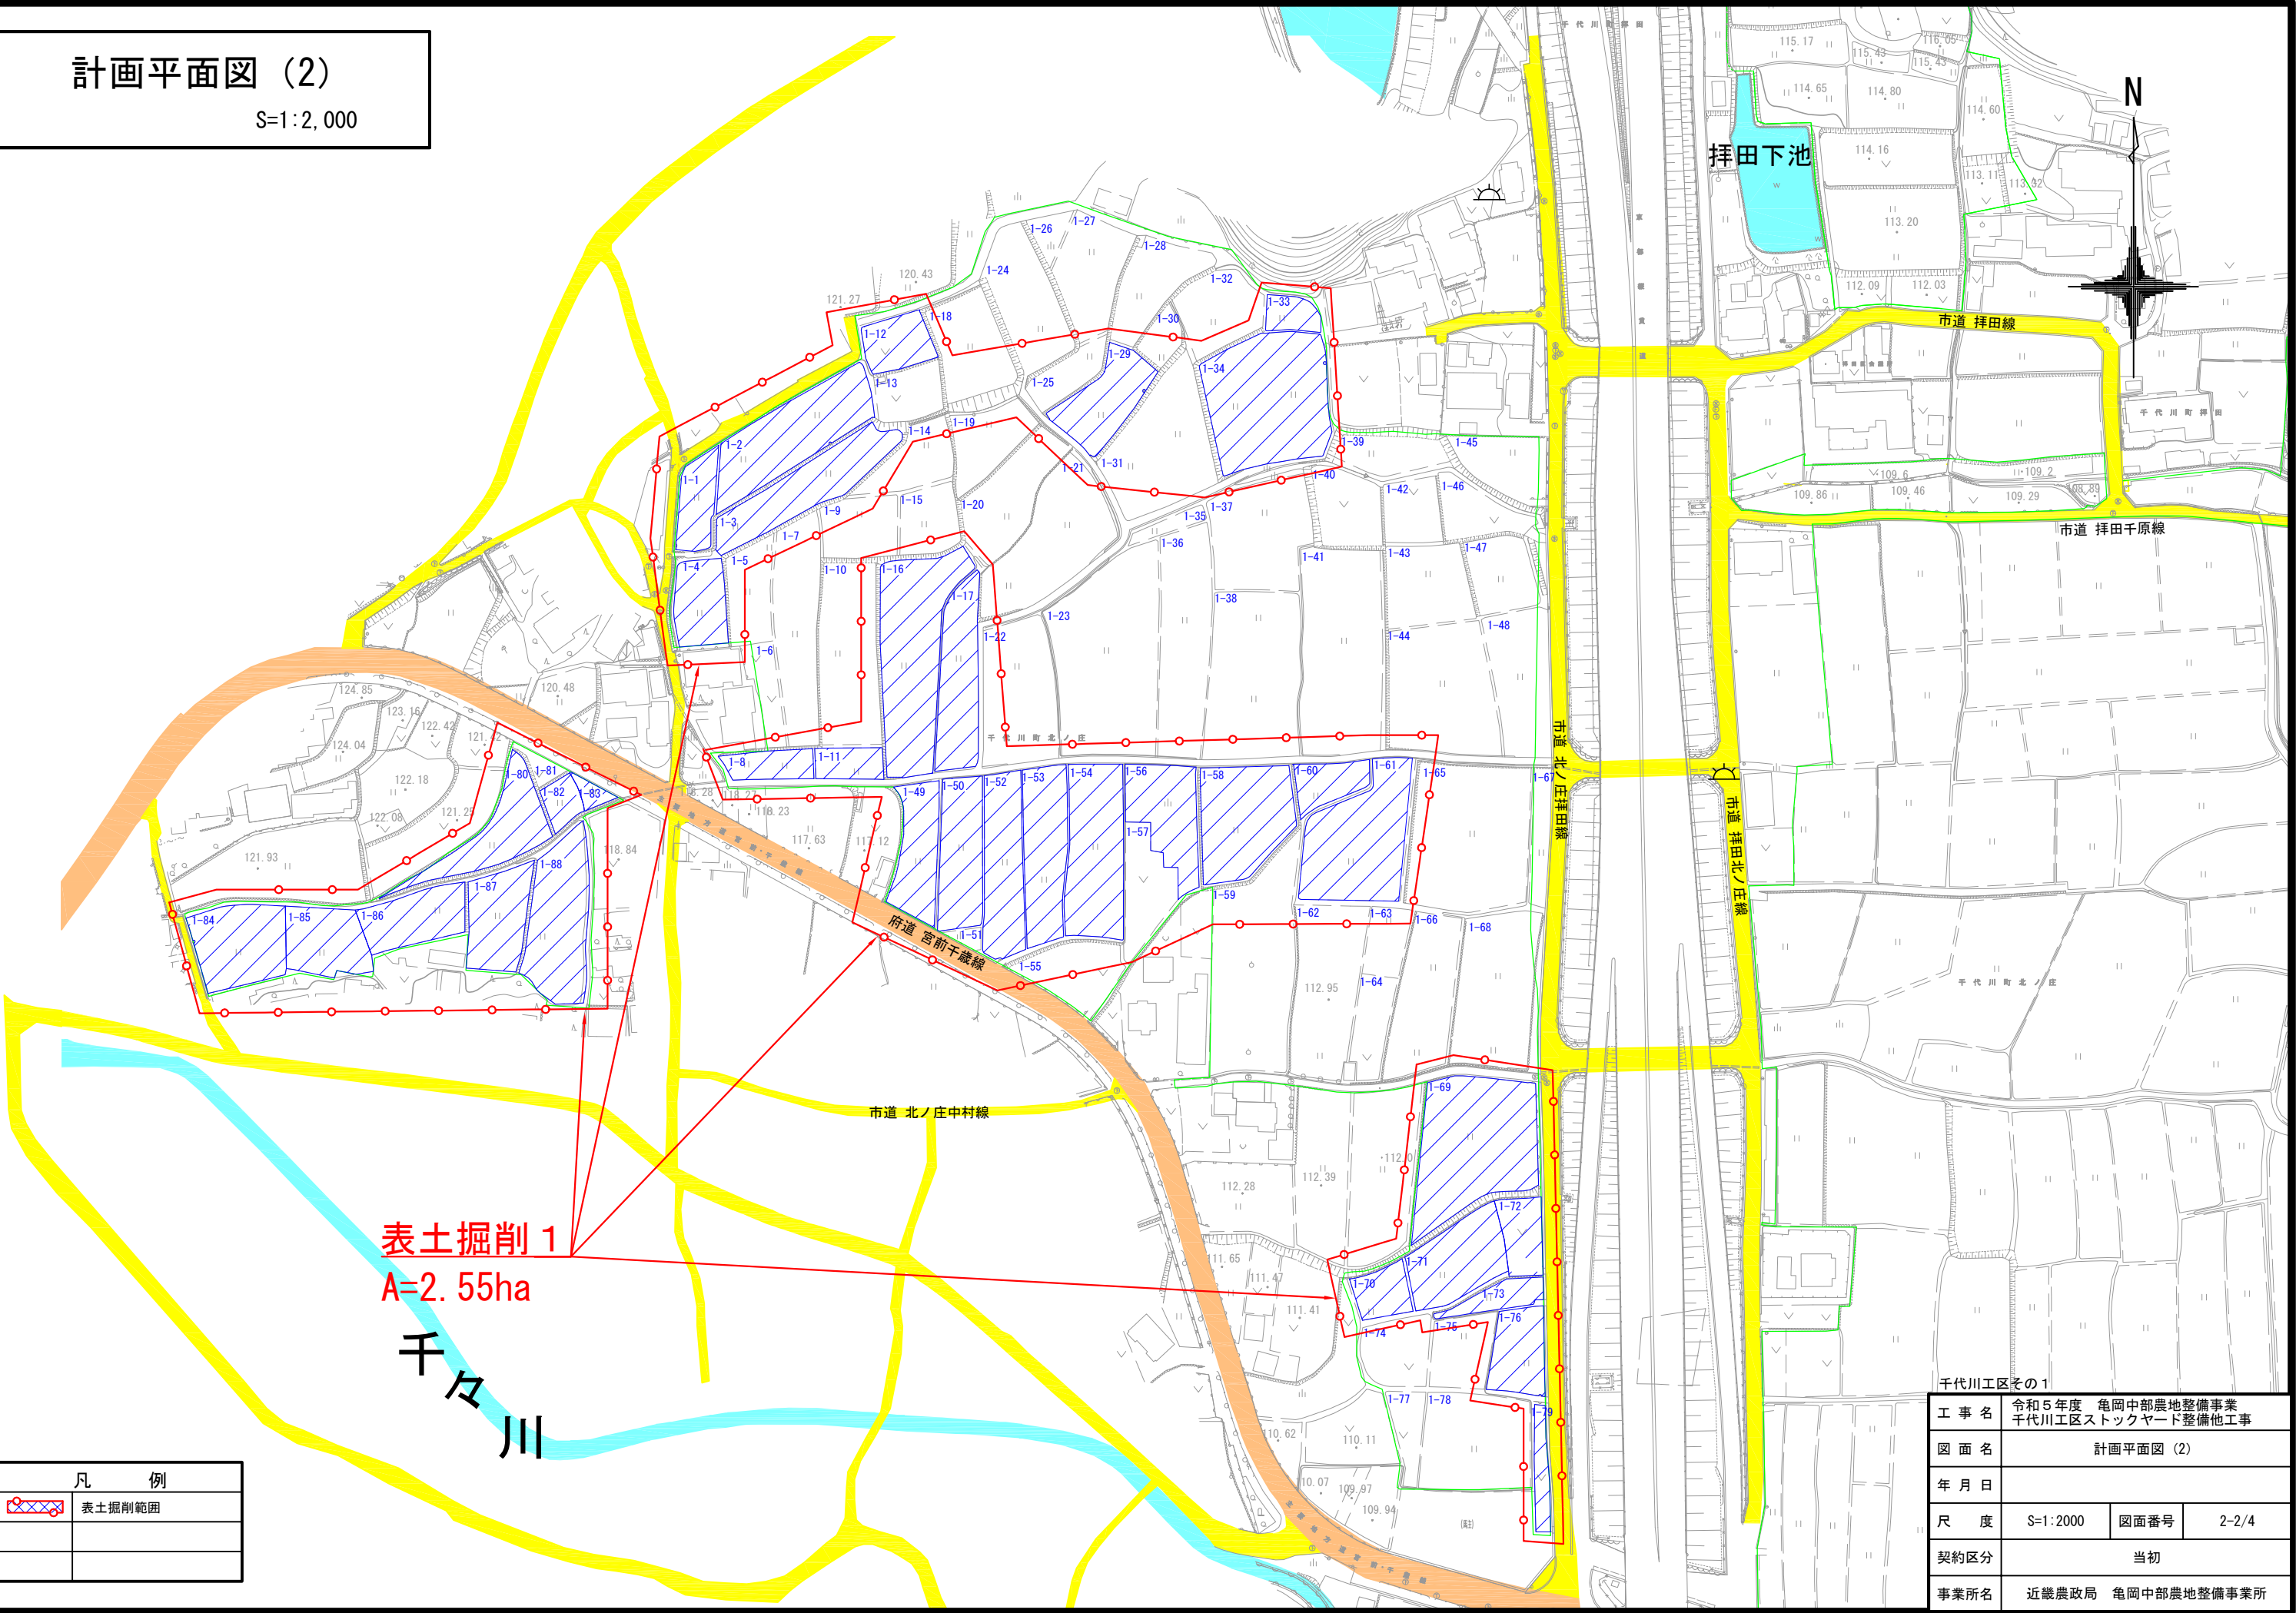

凡 例	
	表土掘削範囲

千代川工区その1			
工 事 名	令和5年度 亀岡中部農地整備事業 千代川工区ストックヤード整備他工事		
図 面 名	計画平面図 (2)		
年 月 日			
尺 度	S=1:2000	図面番号	2-2/4
契約区分	当初		
事業所名	近畿農政局 亀岡中部農地整備事業所		

計画平面図 (3)

S=1:1,000

表土掘削 9
A=0.34ha

市道 川園小林線

千代川町千原

9-6

9-7

9-9

9-10

9-12

9-13

9-4

9-5

9-8

9-11

9-20

9-22

9-21

9-14

9-15

9-16

9-17

9-18

9-19

8-17

8-19

8-21

8-23

8-24

8-25

8-26

8-18

8-20

8-22

8-39

千代川町千原


N

凡 例	
	表土掘削範囲

千代川工区その13			
工 事 名	令和5年度 亀岡中部農地整備事業 千代川工区ストックヤード整備他工事		
図 面 名	計画平面図 (3)		
年 月 日			
尺 度	S=1:1000	図面番号	2-3/4
契約区分	当初		
事業所名	近畿農政局 亀岡中部農地整備事業所		

計画平面図 (4)

S=1:1,000

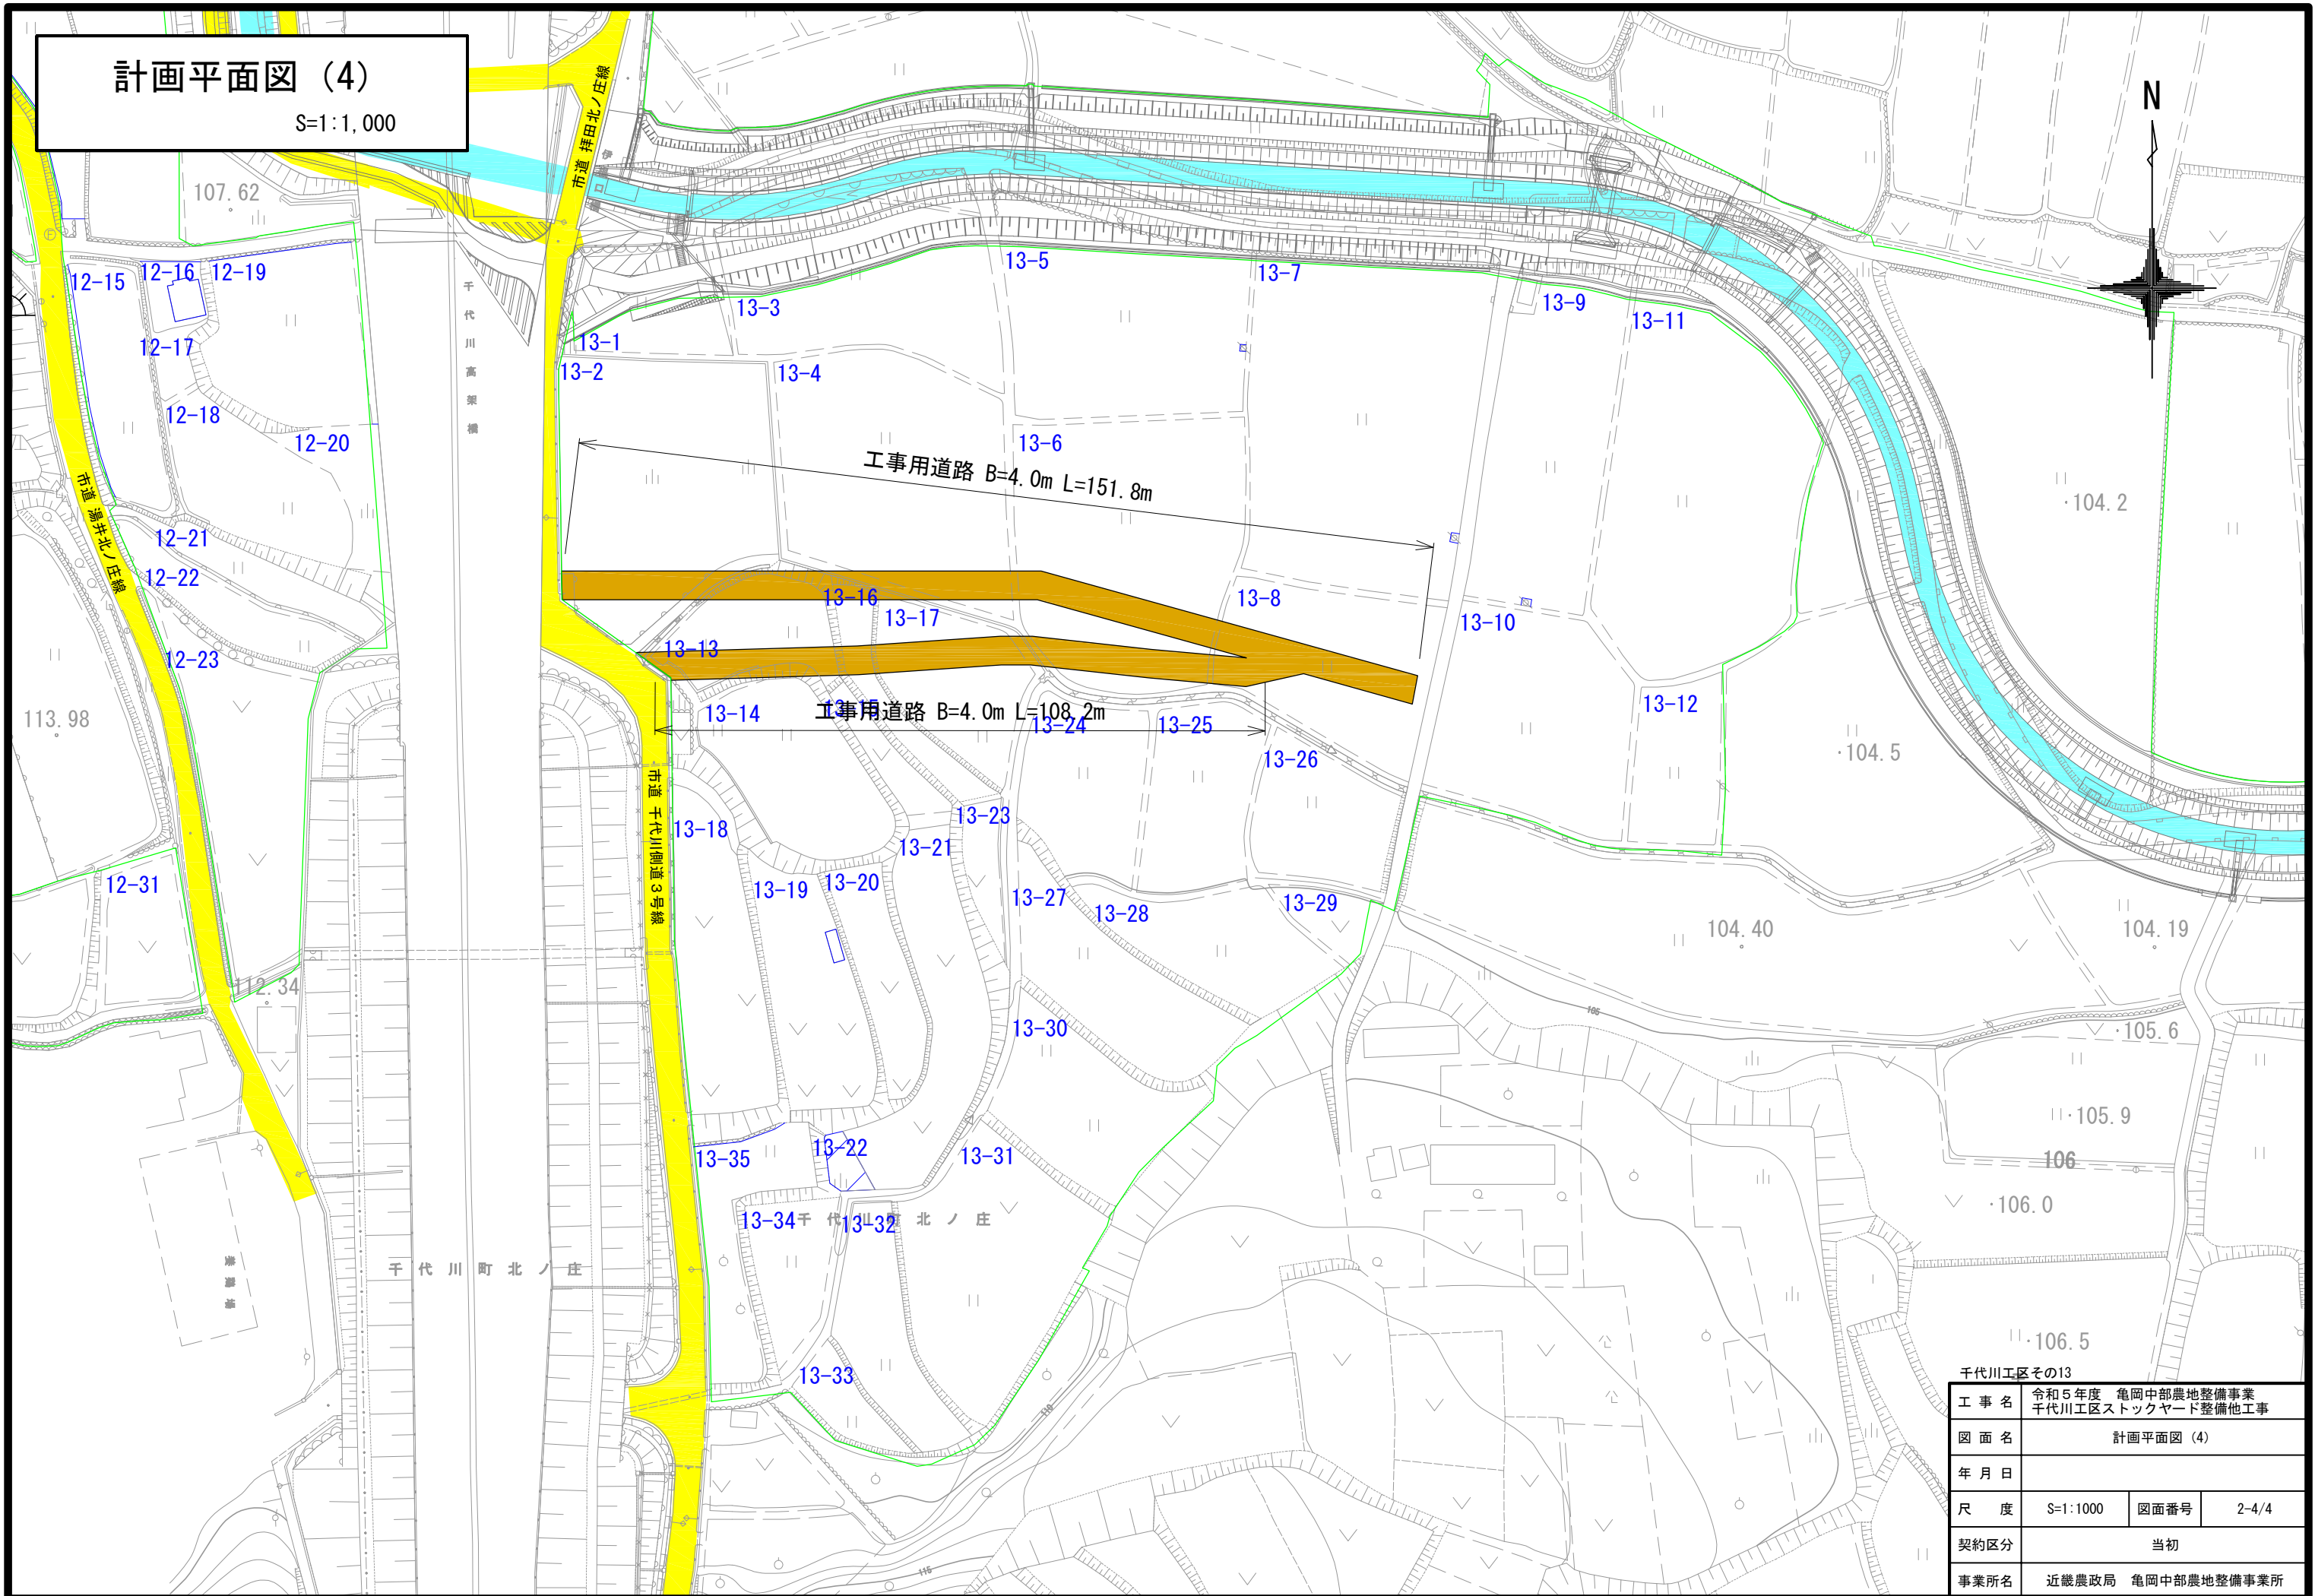


千代川工区その13			
工 事 名	令和5年度 亀岡中部農地整備事業 千代川工区ストックヤード整備他工事		
図 面 名	計画平面図 (4)		
年 月 日			
尺 度	S=1:1000	図面番号	2-4/4
契約区分	当初		
事業所名	近畿農政局 亀岡中部農地整備事業所		

標準断面図

道路工標準断面図

S=1:50

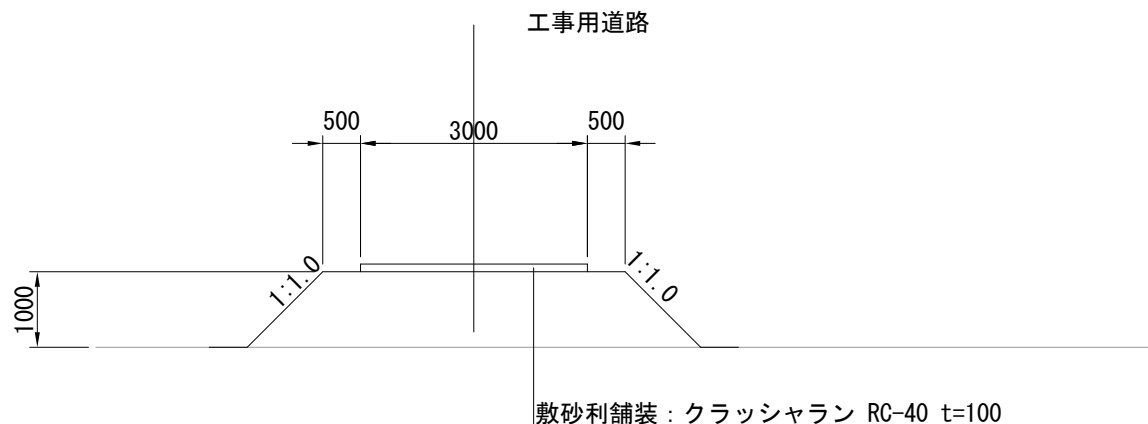

工 事 名	令和5年度 亀岡中部農地整備事業 千代川工区ストックヤード整備他工事		
図 面 名	標準断面図		
年 月 日			
尺 度	図示	図面番号	3
契約区分	当初		
事業所名	近畿農政局 亀岡中部農地整備事業所		