


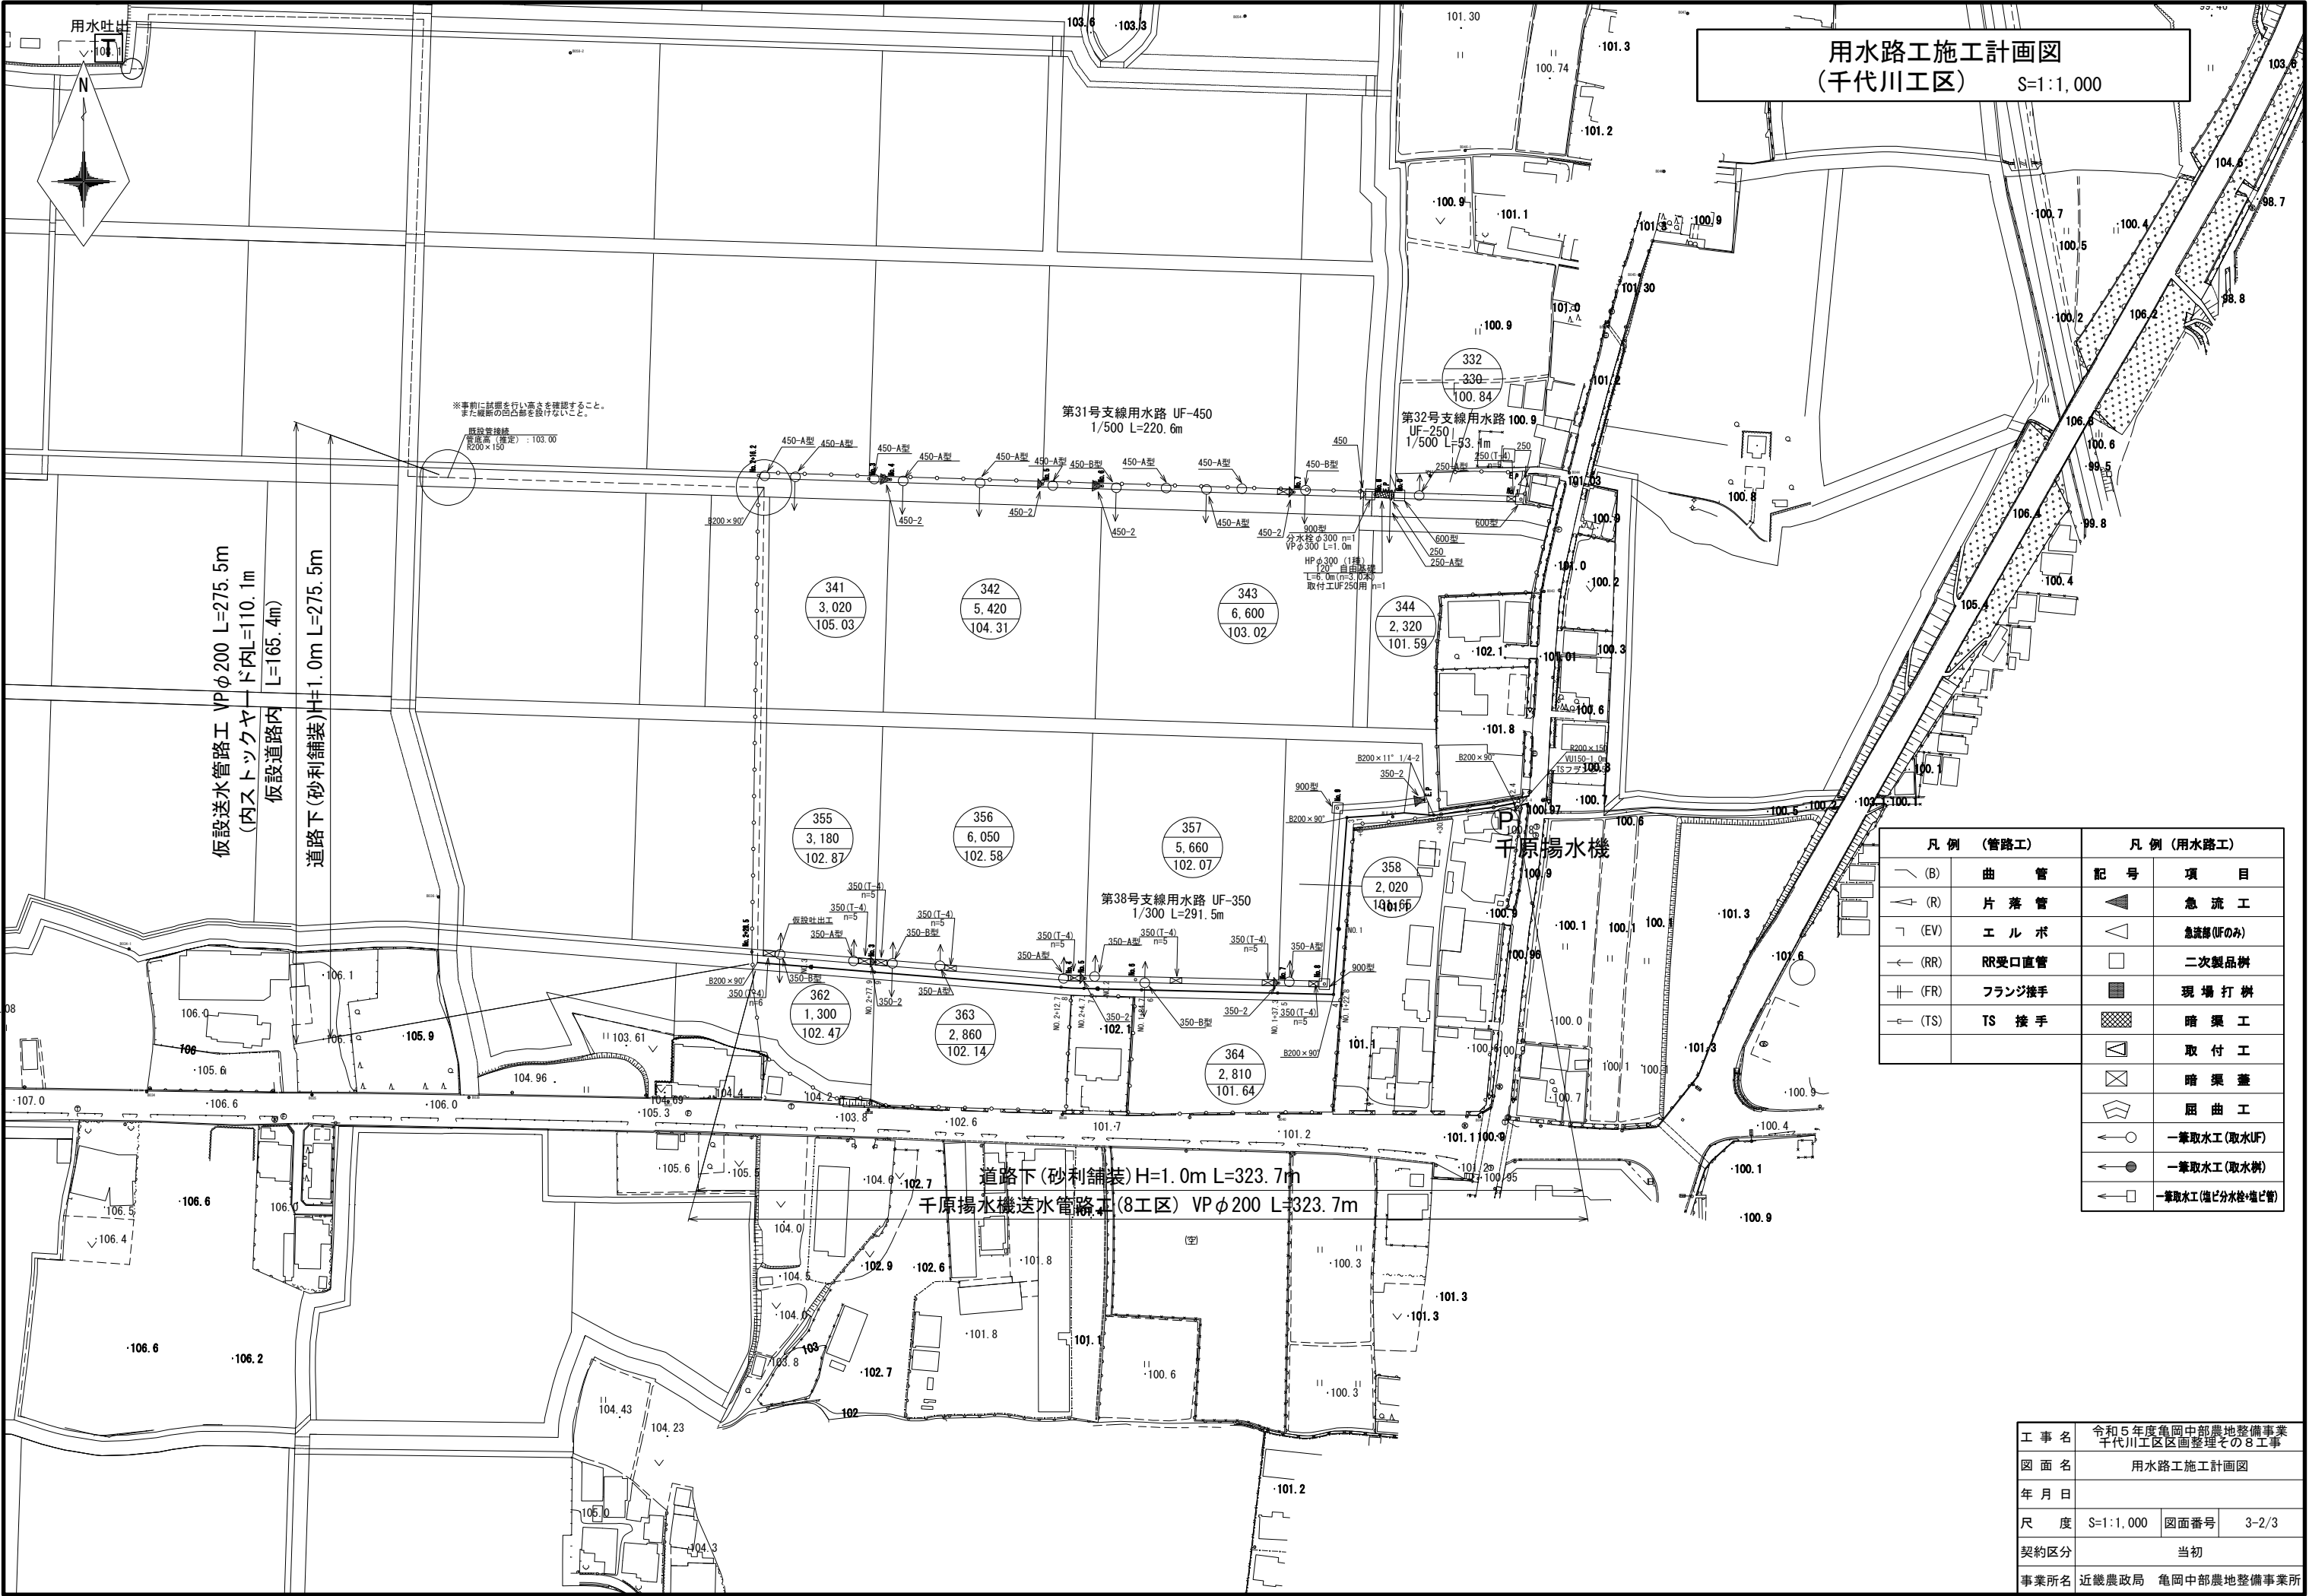

用水路工施工計画図
(千代川工区) S=1:1,000

※事前に試掘を行い高さを確認すること。
また縦断の凹凸部を設けないこと。

既設管線
管底高(推定): 103.00
1200×150

第31号支線用水路 UF-450
1/500 L=220.6m

第32号支線用水路 100.9
UF-250
1/500 L=53.4m

第38号支線用水路 UF-350
1/300 L=291.5m

千原揚水機

道路下(砂利舗装)H=1.0m L=323.7m
千原揚水機送水管路工(8工区) VPφ200 L=323.7m

凡 例 (管路工)		凡 例 (用水路工)	
	記 号		項 目
	(B)		急 流 工
	(R)		急流部(UFのみ)
	(EV)		二次製品樹
	(RR)		現 場 打 樹
	(FR)		暗 渠 工
	(TS)		取 付 工
			暗 渠 蓋
			屈 曲 工
			一筆取水工(取水UF)
			一筆取水工(取水樹)
			一筆取水工(塩ビ分水栓・塩ビ管)

工 事 名	令和5年度亀岡中部農地整備事業 千代川工区区画整理その8工事		
図 面 名	用水路工施工計画図		
年 月 日			
尺 度	S=1:1,000	図面番号	3-2/3
契約区分	当初		
事業所名	近畿農政局 亀岡中部農地整備事業所		