

図 面 目 録

事業名	国 営 亀 岡 中 部 土 地 改 良 事 業		
工事名	令 和 6 年 度 亀 岡 中 部 農 地 整 備 事 業 桂 川 西 工 区 区 画 整 理 そ の 4 - 2 付 帯 工 事		
区 分	当初	図面枚数	6 枚
図面番号	図 面 名 称		枚 数 摘 要
1	位置図		1
2	計画平面図		1
3	施工計画図(整地・道路工)		1
4	施工計画図(用水路工)		1
5	施工計画図(排水路工)		1
6	幹線用水路構造図		1
合 計			6

位置図



S=1:25,000

地区位置図

施工位置

千代川工区
A=75ha

桂川西工区
A=82ha

佐伯工区
A=26ha

余部・安町工区
A=40ha

本梅工区
A=58ha

曾我部工区
A=177ha


凡 例

施工対象位置	
鉄 道	-----
高速道路	====
道 路	——
市町村界	---

工事名	令和6年度 亀岡中部農地整備事業 桂川西工区区画整理その4-2付帯工事		
図面名	位置図		
年月日			
縮 尺	S=1:25,000	図面番号	1
契約区分	当初		
事務所名	近畿農政局 亀岡中部農地整備事業所		

計画平面図

S=1:1,000

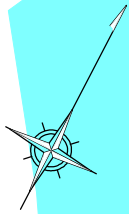

凡 例	
	水 田
	畑
	非農用地
	支線道路A
	支線道路B
	耕作道路
	管理用道路※
	幹線用水路
	支線用水路
	支線排水路
	支線排水路 (A) ※
	その他道路 (現況)
	河 川
	上段: ほ場番号
	中段: ほ場面積
	下段: ほ場標高

※ 支線排水路 (A) 及びその管理用道路の一部は「非農用地」となるが、便宜上、施設の色分けとしている


座標一覧表 (水準点)		
点名	座 標	
	X	Y
大井	-106628.108	-40252.092

座標一覧表 (基準点)		
点名	座 標	
	X	Y
B027	-106466.487	-40349.394
B030	-106207.417	-40614.476
B033	-106543.999	-40305.630
B034	-106552.764	-40552.232
B038	-106628.098	-40252.083
B040	-106689.384	-40217.121
B040-1	-106695.545	-40242.617
B042	-106724.663	-40289.898
B043	-106732.140	-40352.524
B044	-106747.635	-40424.602

桂川


工事名	令和6年度 亀岡中部農地整備事業		
図面名	桂川西工区区画整理その4-2付帯工事		
年月日	計画平面図		
縮 尺	1:1,000	図面番号	2
契約区分	当初		
事業所名	近畿農政局 亀岡中部農地整備事業所		

施工計画図
(整地・道路工) S=1:1,000

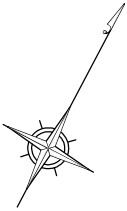

凡 例 (道路工)	
記 号	項 目
	進入路 (標準幅4.0m)
	進入路 (2耕区進入幅6.0m)


凡 例 (整地工)	
記 号	項 目
TK	湛水畦畔
KK	換地畦畔
KRK	管理畦畔
	施工範囲

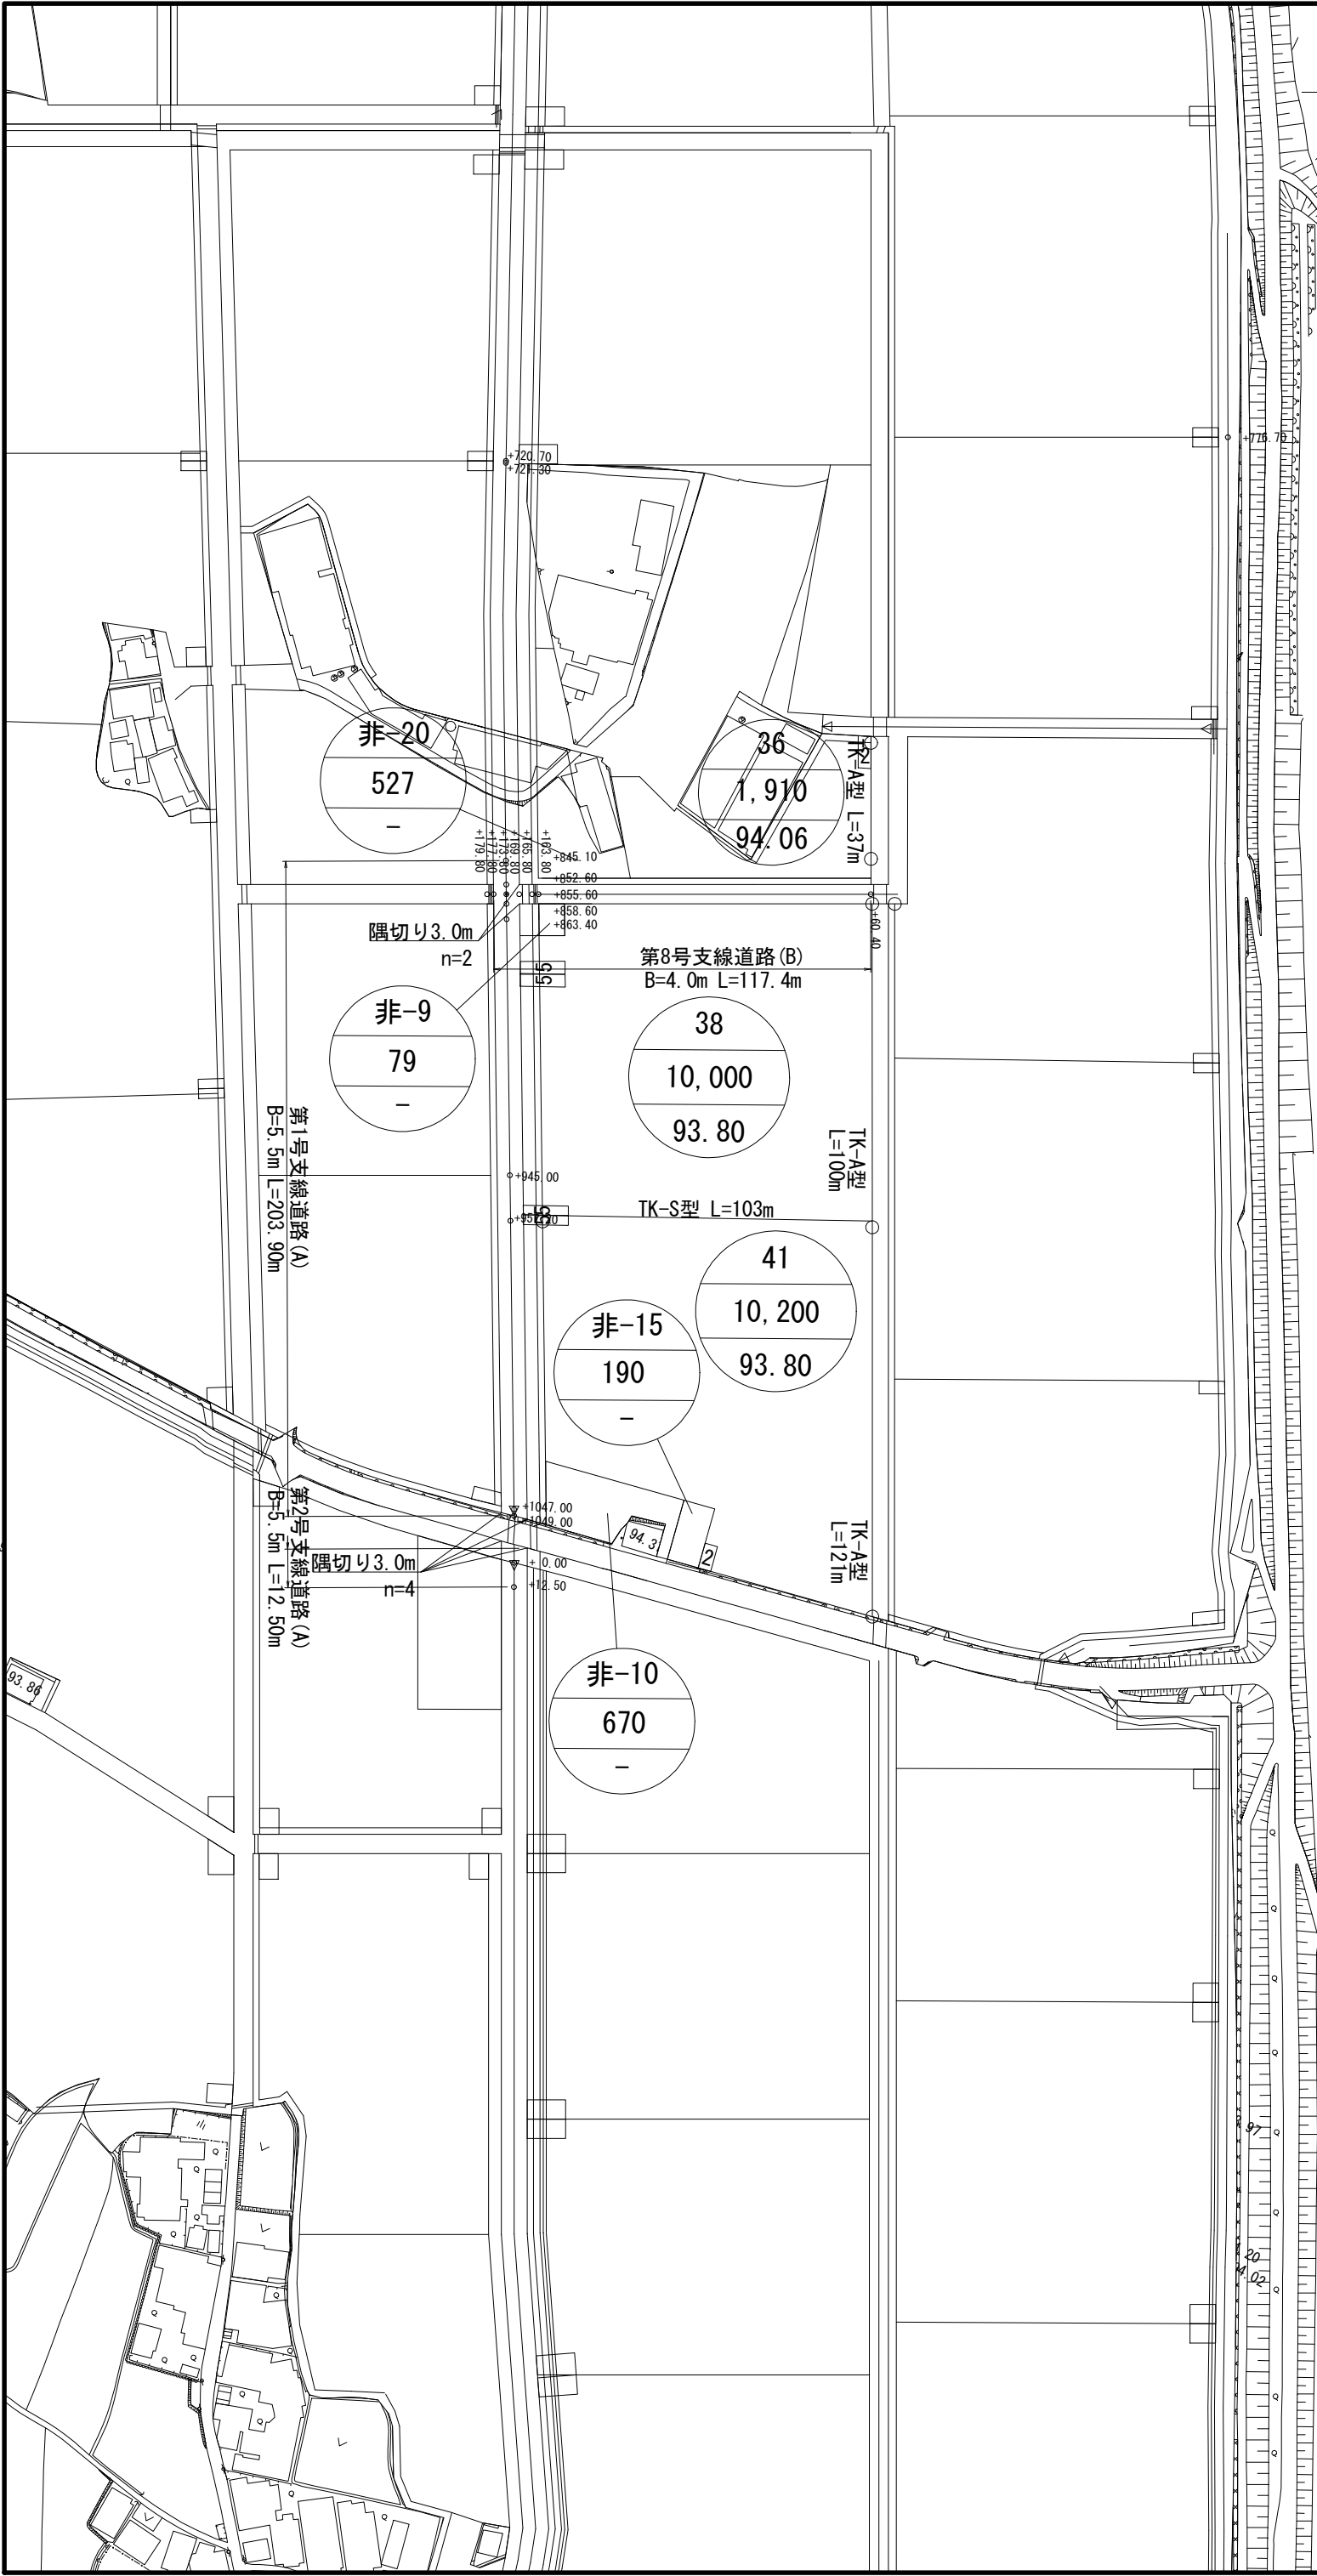


工事名	令和6年度 亀岡中部農地整備事業 桂川西工区区画整理その4-2付帯工事		
図面名	施工計画図 (整地・道路工)		
年月日			
縮 尺	1 : 1,000	図面番号	3
契約区分	当初		
事業所名	近畿農政局 亀岡中部農地整備事業所		

施工計画図

(用水路工) S=1:1,000

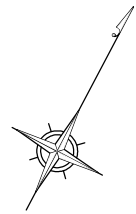


凡 例 (用水路工)	
記 号	項 目
	急 流 工
	急流部 (UFのみ)
	二次製品樹
	現場打樹
	暗 渠 工
	取 付 工
	暗 渠 蓋
	屈 曲 工
	一筆取水工 (取水UF)
	一筆取水工 (取水樹)
	一筆取水工 (塩ビ分水栓+塩ビ管)

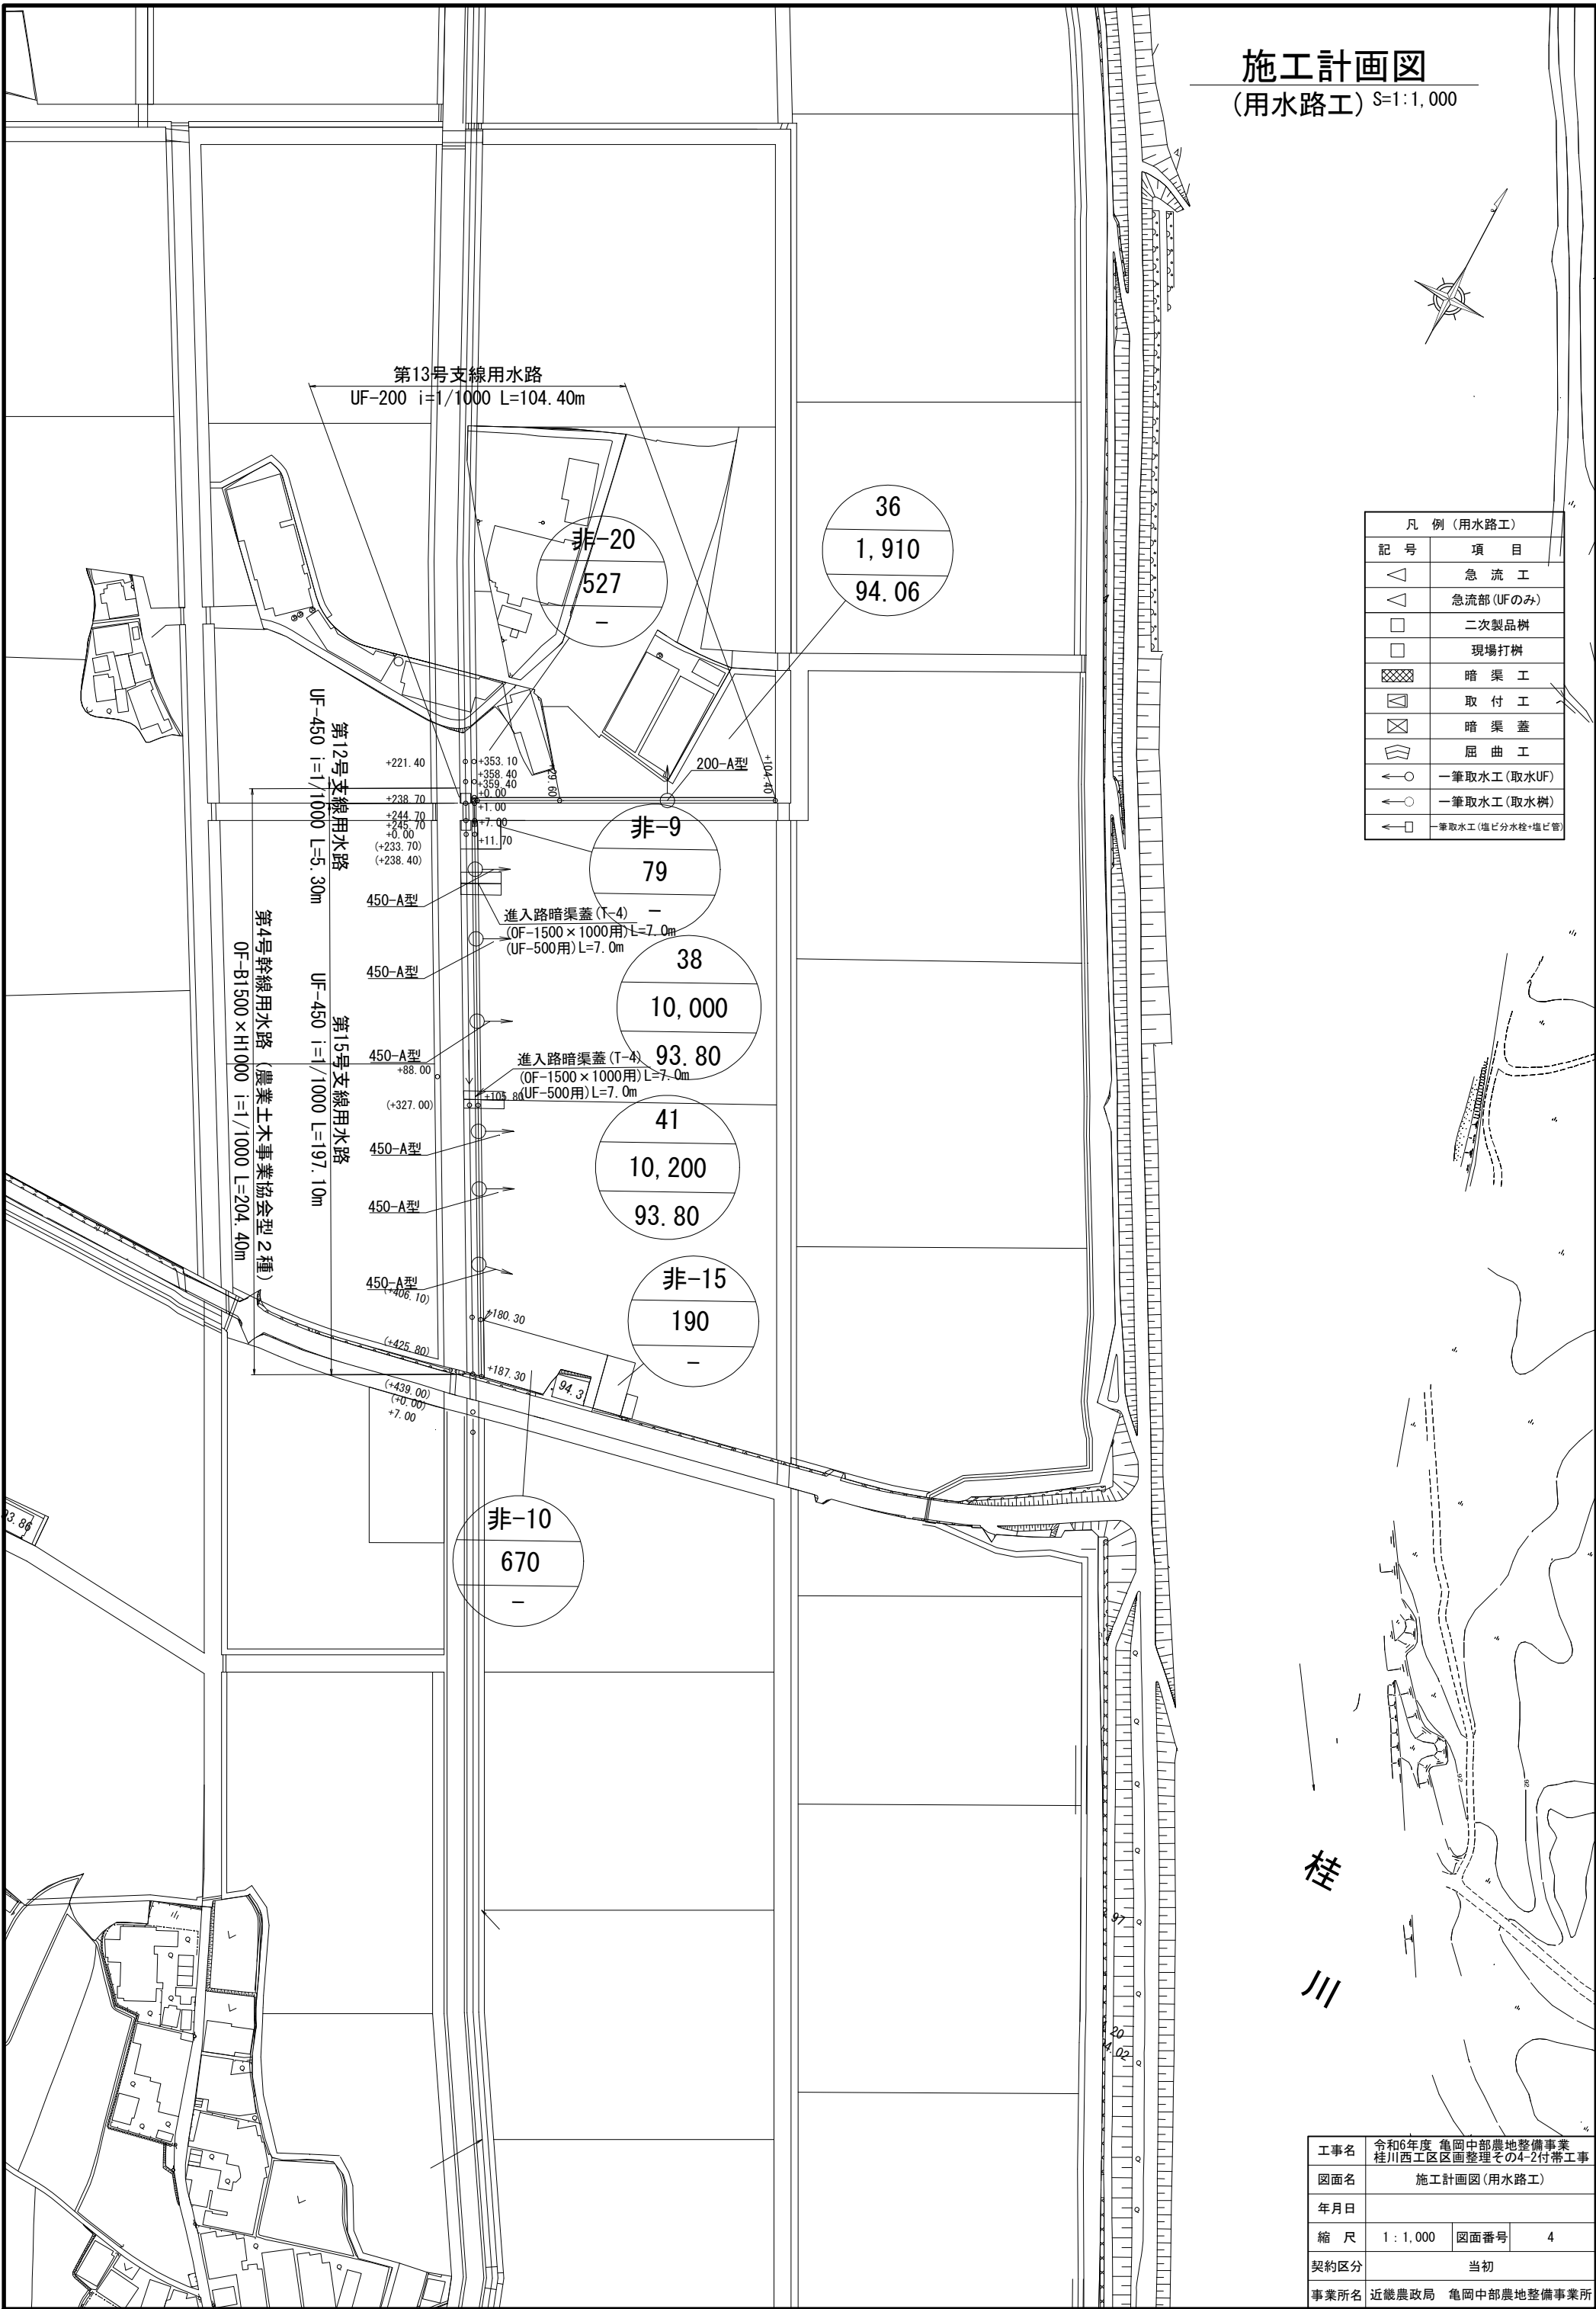


桂
川

工事名	令和6年度 亀岡中部農地整備事業 桂川西工区区画整理その4-2付帯工事		
図面名	施工計画図 (用水路工)		
年月日			
縮 尺	1 : 1,000	図面番号	4
契約区分	当初		
事業所名	近畿農政局 亀岡中部農地整備事業所		

施工計画図
 (排水路工) S=1:1,000

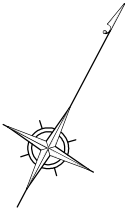

凡 例 (排水路工)	
記 号	項 目
	階段段差工
	急 流 工
	急流部 (BFのみ)
	二次製品樹
	現場打樹
	暗 渠 工
	取 付 工
	取 合 工
	暗 渠 蓋
	屈 曲 工
	一筆排水工

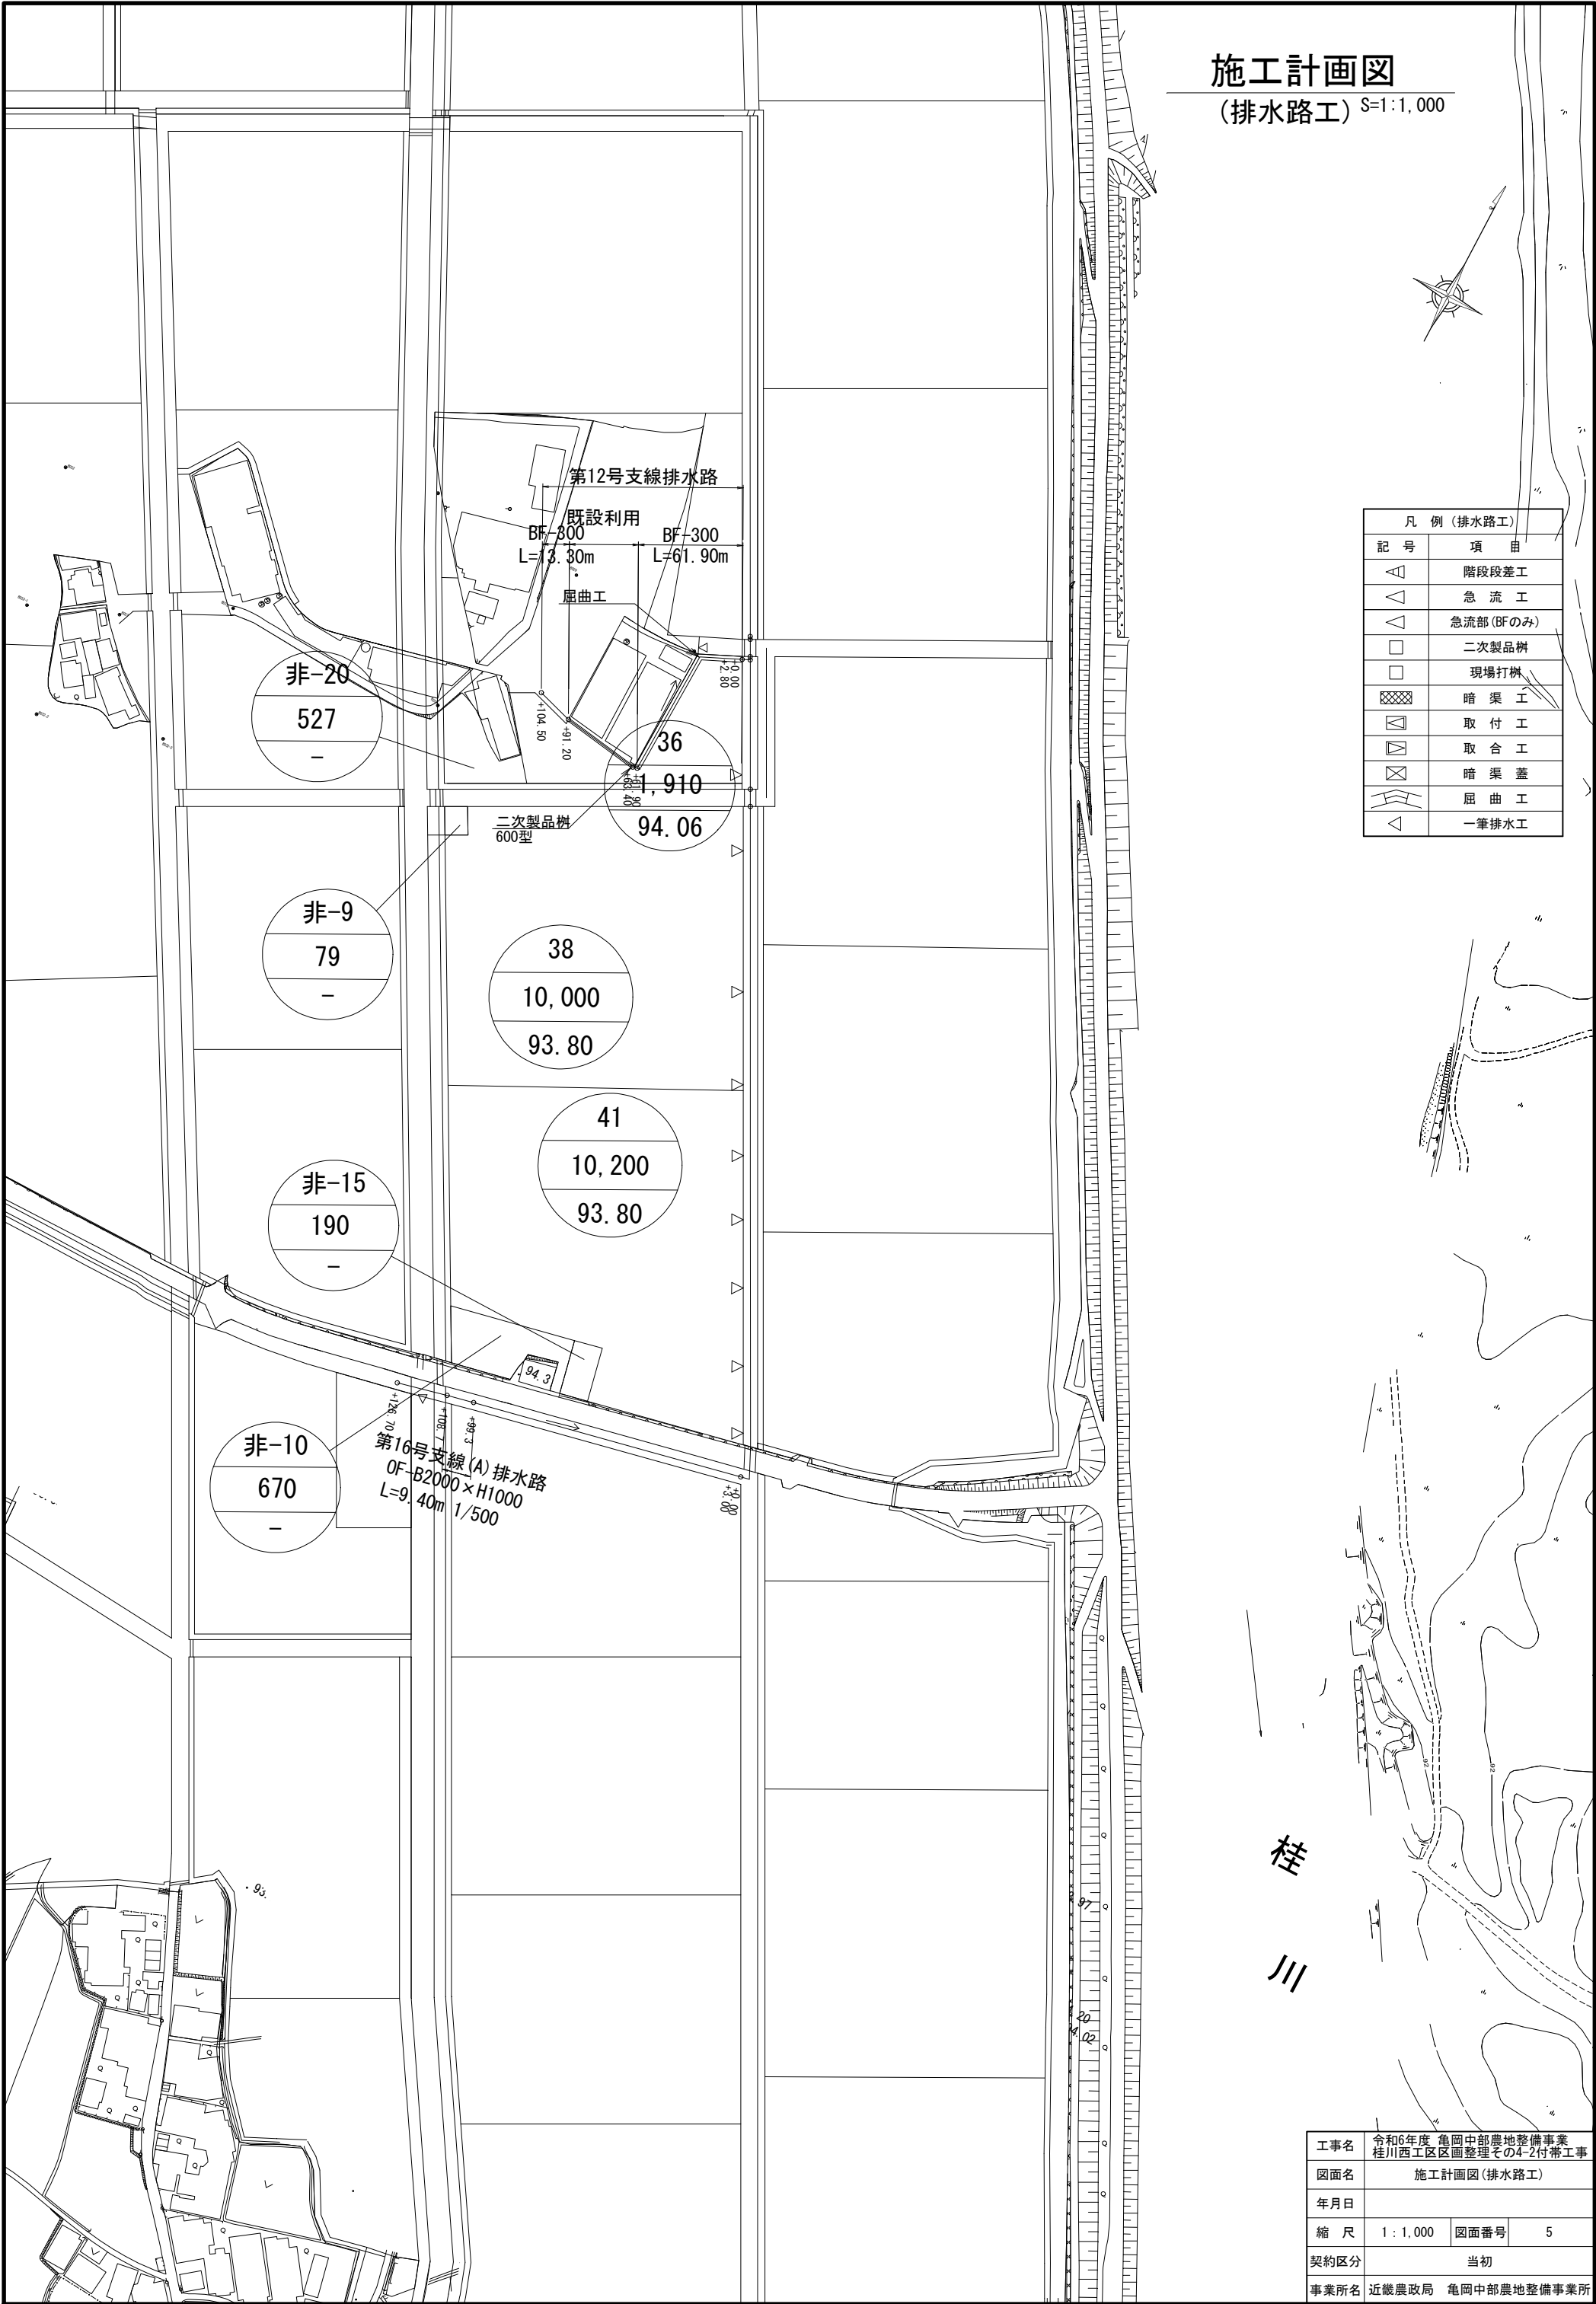


桂
川

工事名	令和6年度 亀岡中部農地整備事業 桂川西工区区画整理その4-2付帯工事		
図面名	施工計画図 (排水路工)		
年月日			
縮 尺	1 : 1,000	図面番号	5
契約区分	当初		
事業所名	近畿農政局 亀岡中部農地整備事業所		

幹線用水路横断部進入路工構造図

構 造 図


S=1:50

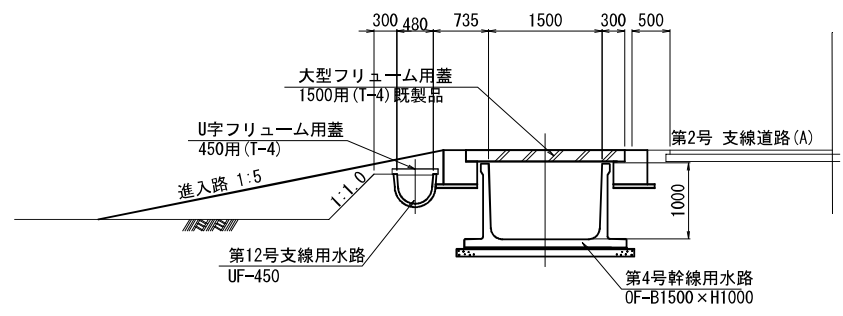

進入路工蓋受梁配筋図


S=1:30

断面図

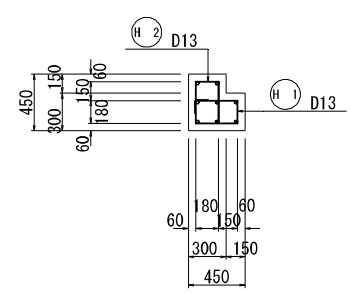


平面図

B=4.0m

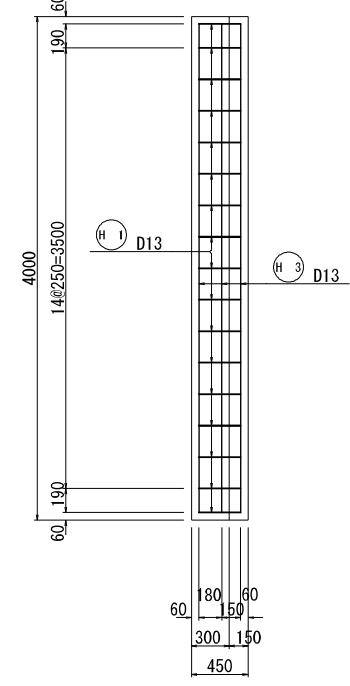


進入路蓋詳細図

S=1:30

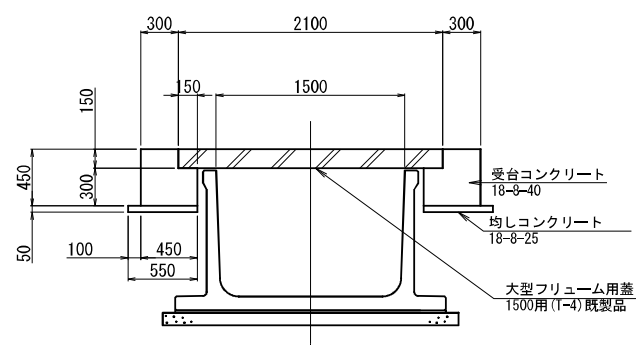

第4号幹線水路標準断面図

S=1:30

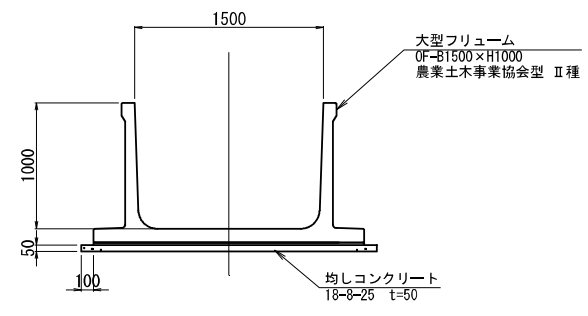

工事名	令和6年度 亀岡中部農地整備事業 桂川西工区区画整理その4-2付帯工事		
図面名	幹線用水路構造図		
年月日			
縮 尺	図示	図面番号	6
契約区分	当初		
事業所名	近畿農政局 亀岡中部農地整備事業所		