


事業名	国営亀岡中部土地改良事業		
業務名	令和6年度 亀岡中部農地整備事業 千代川工区ストックヤード整備工事		
契約区分	当初	図面枚数	6
図面番号	図面の名称	枚数	備考
1	位置図	1	
2	計画平面図	4	
3	標準断面図	1	
計		6	


位置図
S=1:25,000 (A-1)

南丹市

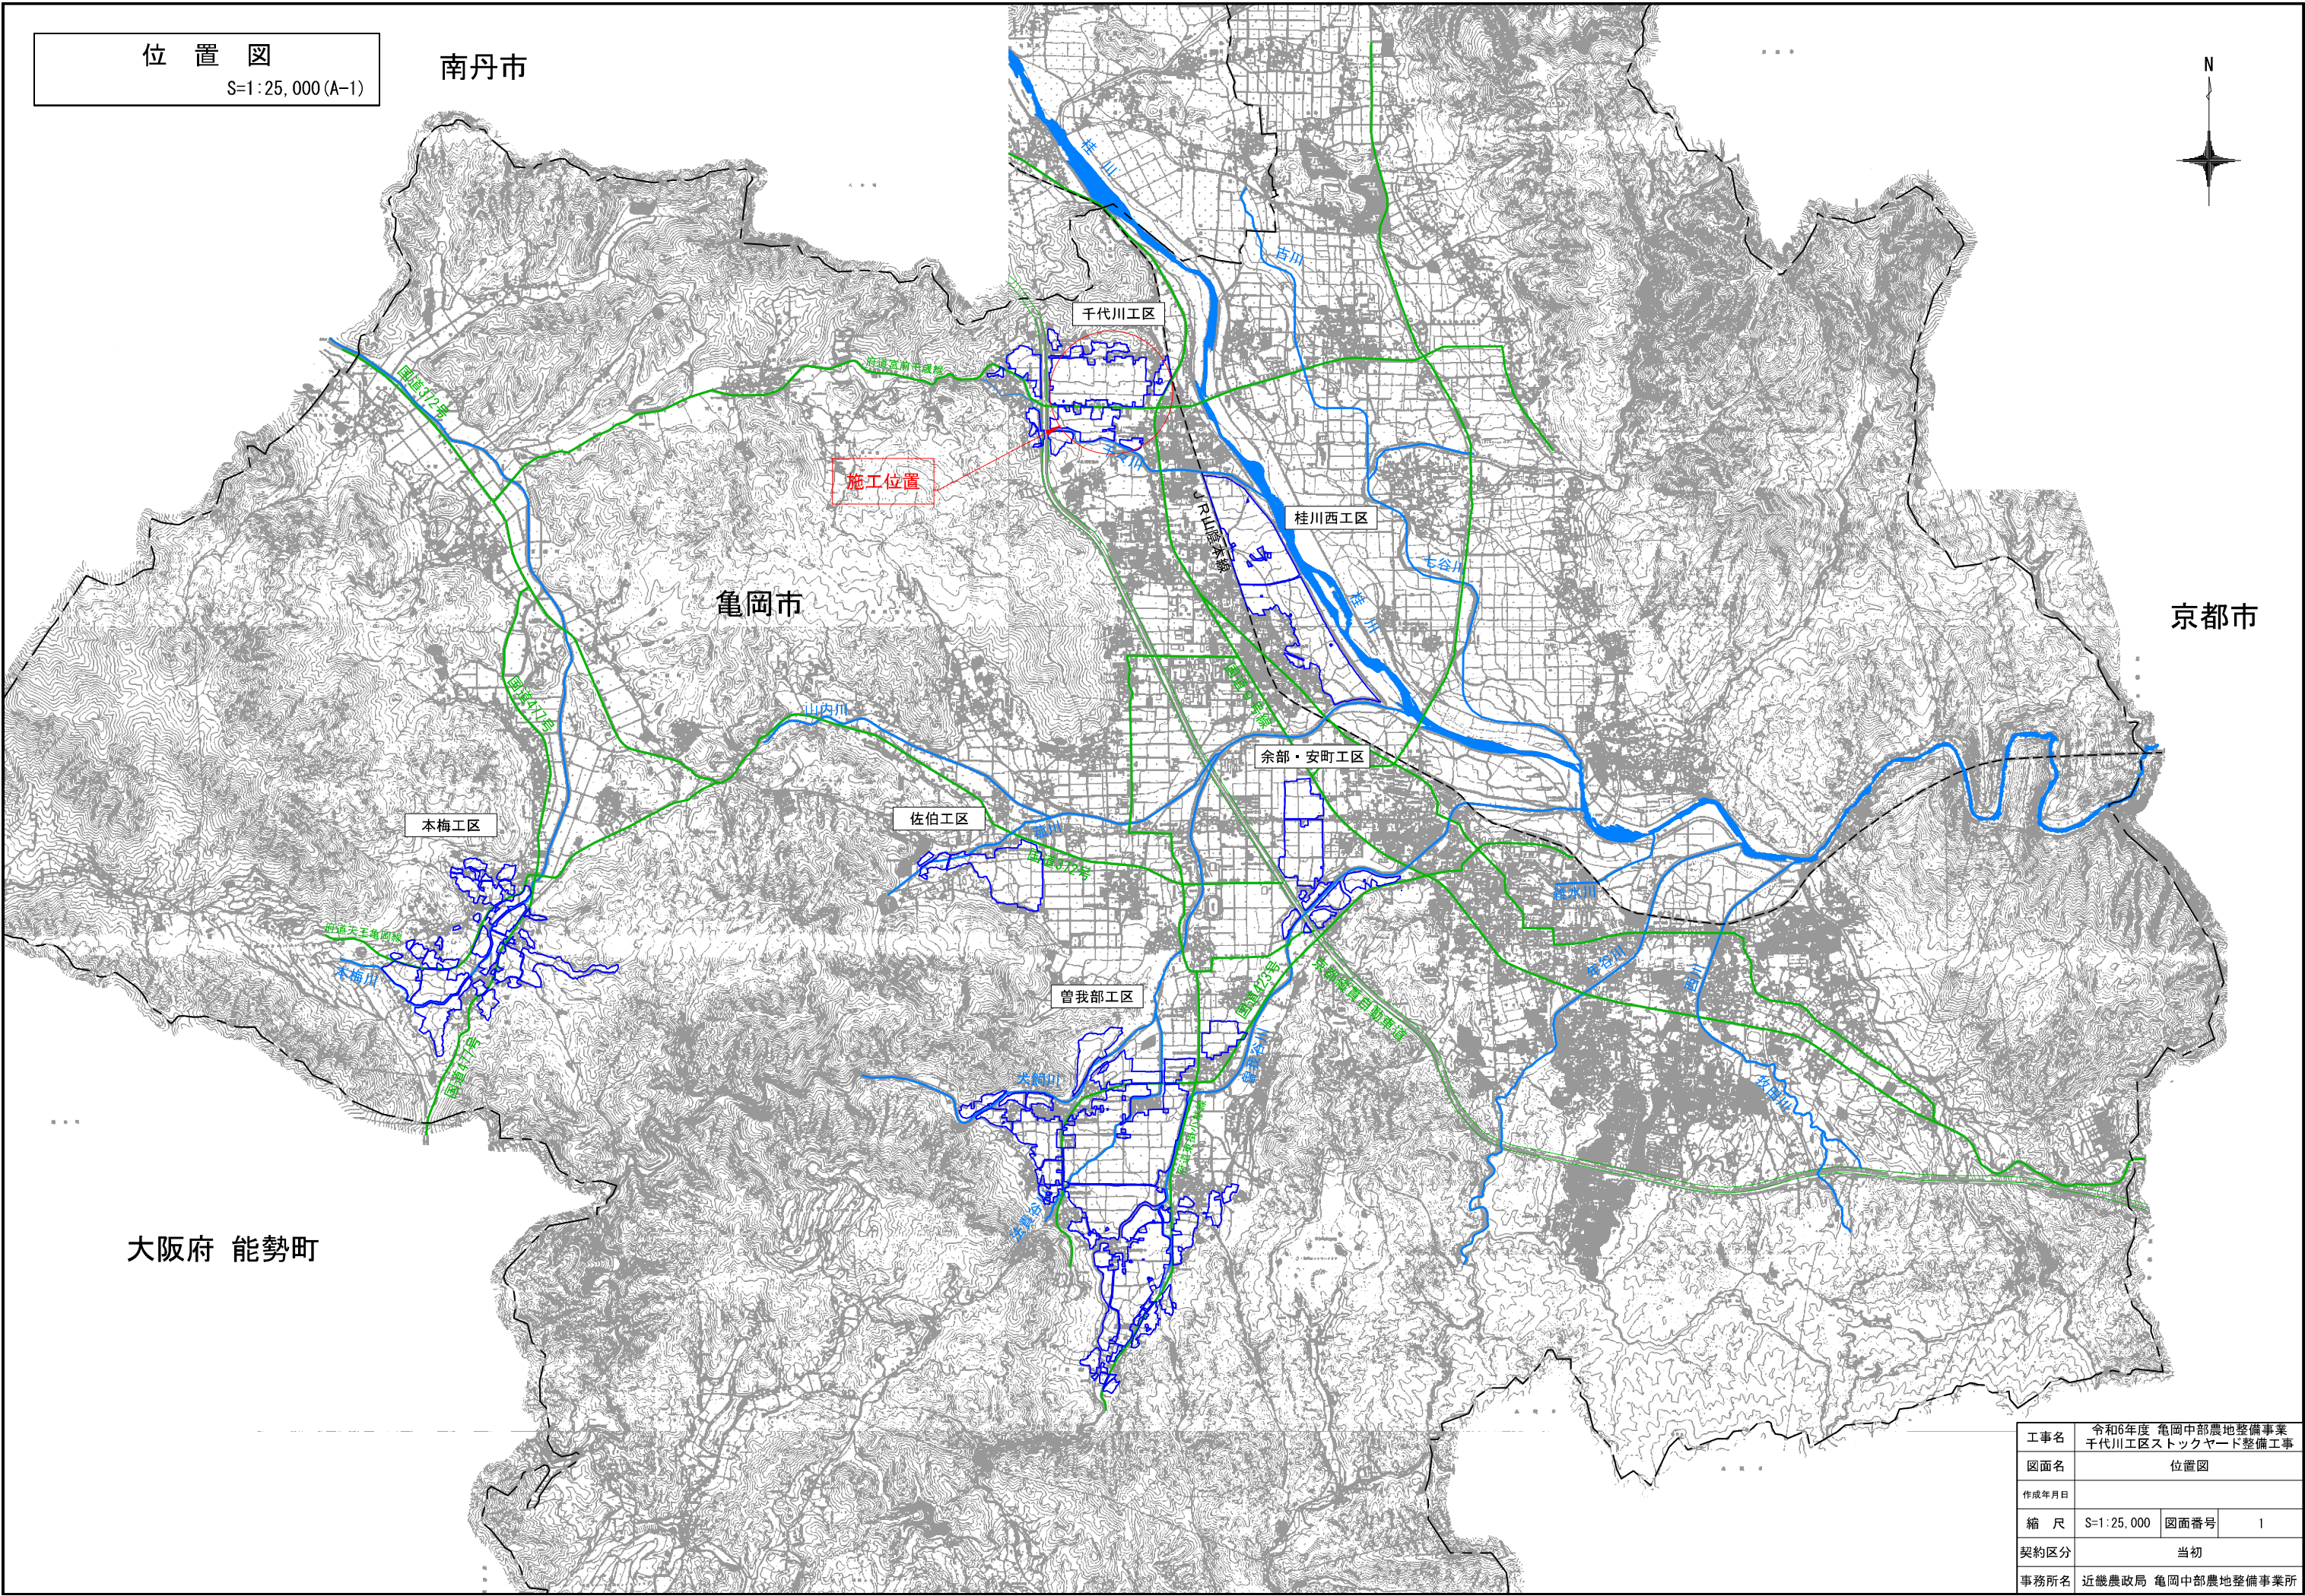

工事名	令和6年度 亀岡中部農地整備事業 千代川工区ストックヤード整備工事		
図面名	位置図		
作成年月日			
縮 尺	S=1:25,000	図面番号	1
契約区分	当初		
事務所名	近畿農政局 亀岡中部農地整備事業所		


計画平面図 (1)
A-3 S=1:1,500

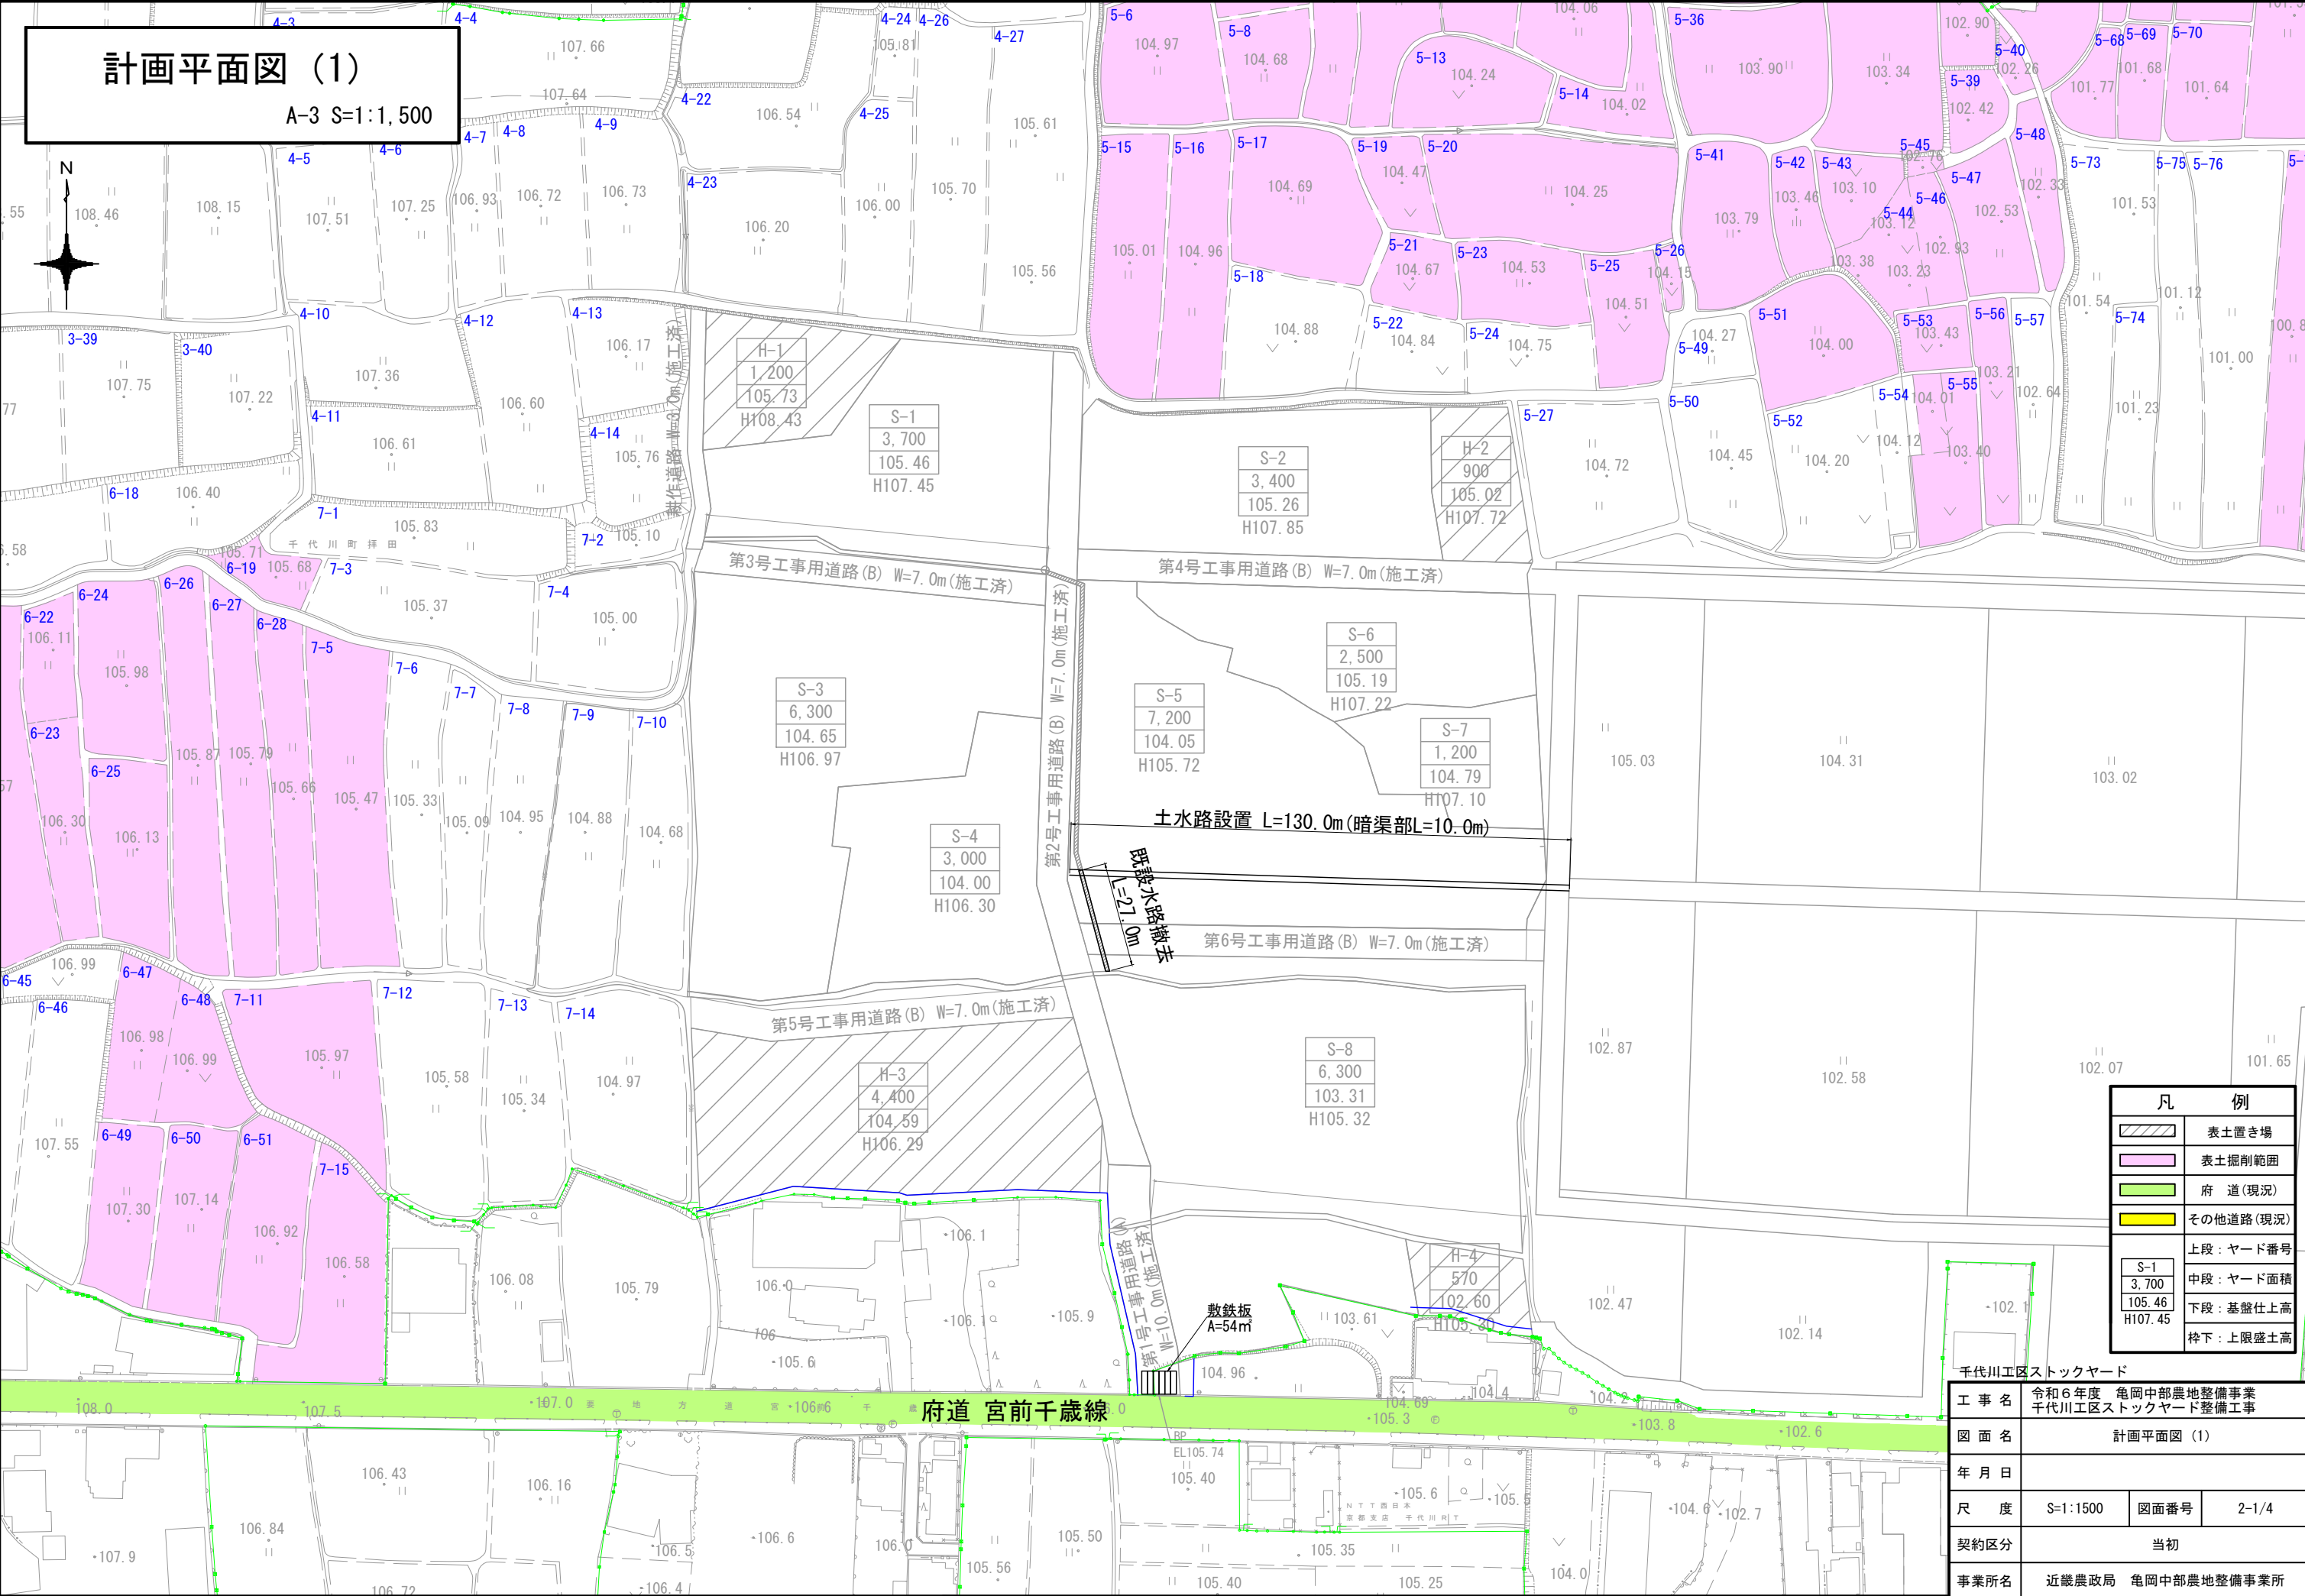

凡 例					
	表土置き場				
	表土掘削範囲				
	府 道(現況)				
	その他道路(現況)				
<table border="1" data-bbox="2665 1545 2703 1591"><tr><td>S-1</td></tr><tr><td>3,700</td></tr><tr><td>105.46</td></tr><tr><td>H107.45</td></tr></table>	S-1	3,700	105.46	H107.45	上段：ヤード番号
	S-1				
	3,700				
	105.46				
H107.45					
中段：ヤード面積					
下段：基盤仕上高					
	枠下：上限盛土高				

千代川工区ストックヤード			
工 事 名	令和6年度 亀岡中部農地整備事業 千代川工区ストックヤード整備工事		
図 面 名	計画平面図 (1)		
年 月 日			
尺 度	S=1:1500	図面番号	2-1/4
契約区分	当初		
事業所名	近畿農政局 亀岡中部農地整備事業所		

A-3 S=1:1,500

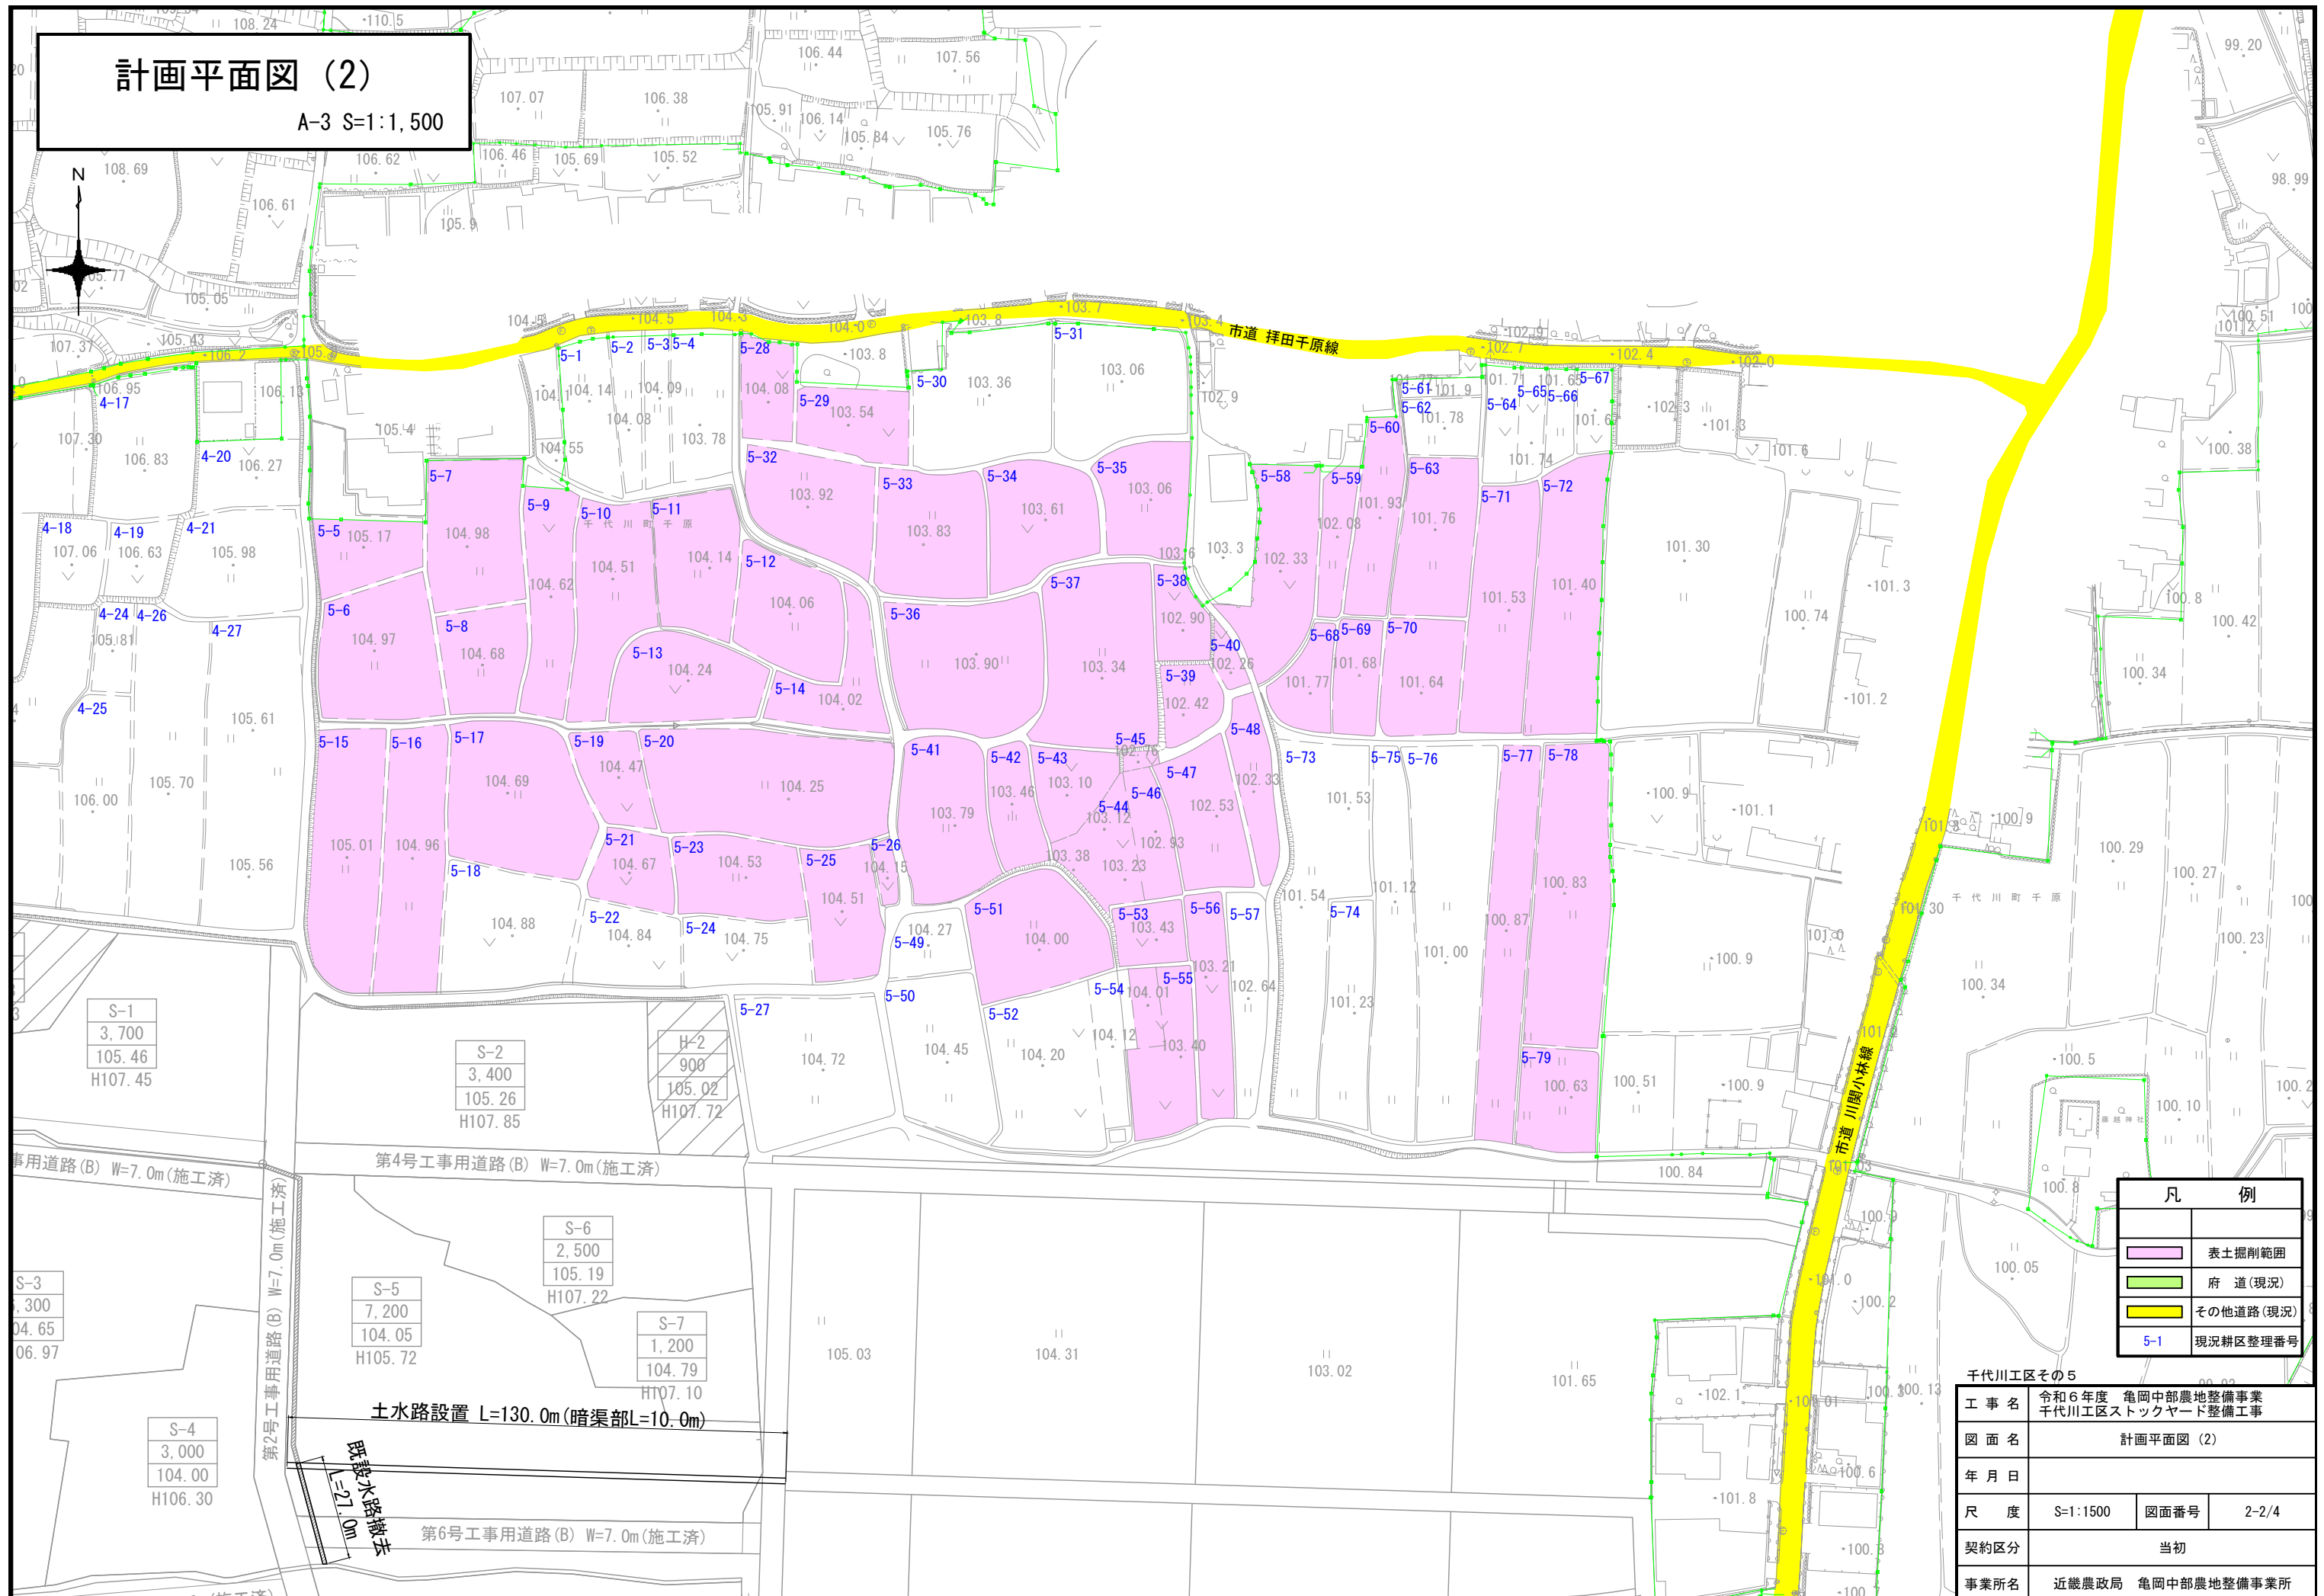


凡 例	
	表土掘削範囲
	府 道(現況)
	その他道路(現況)
5-1	現況耕区整理番号

千代川工区その5			
工 事 名	令和6年度 亀岡中部農地整備事業 千代川工区ストックヤード整備工事		
図 面 名	計画平面図 (2)		
年 月 日			
尺 度	S=1:1500	図面番号	2-2/4
契約区分	当初		
事業所名	近畿農政局 亀岡中部農地整備事業所		

計画平面図 (3)


A-3 S=1:1,500

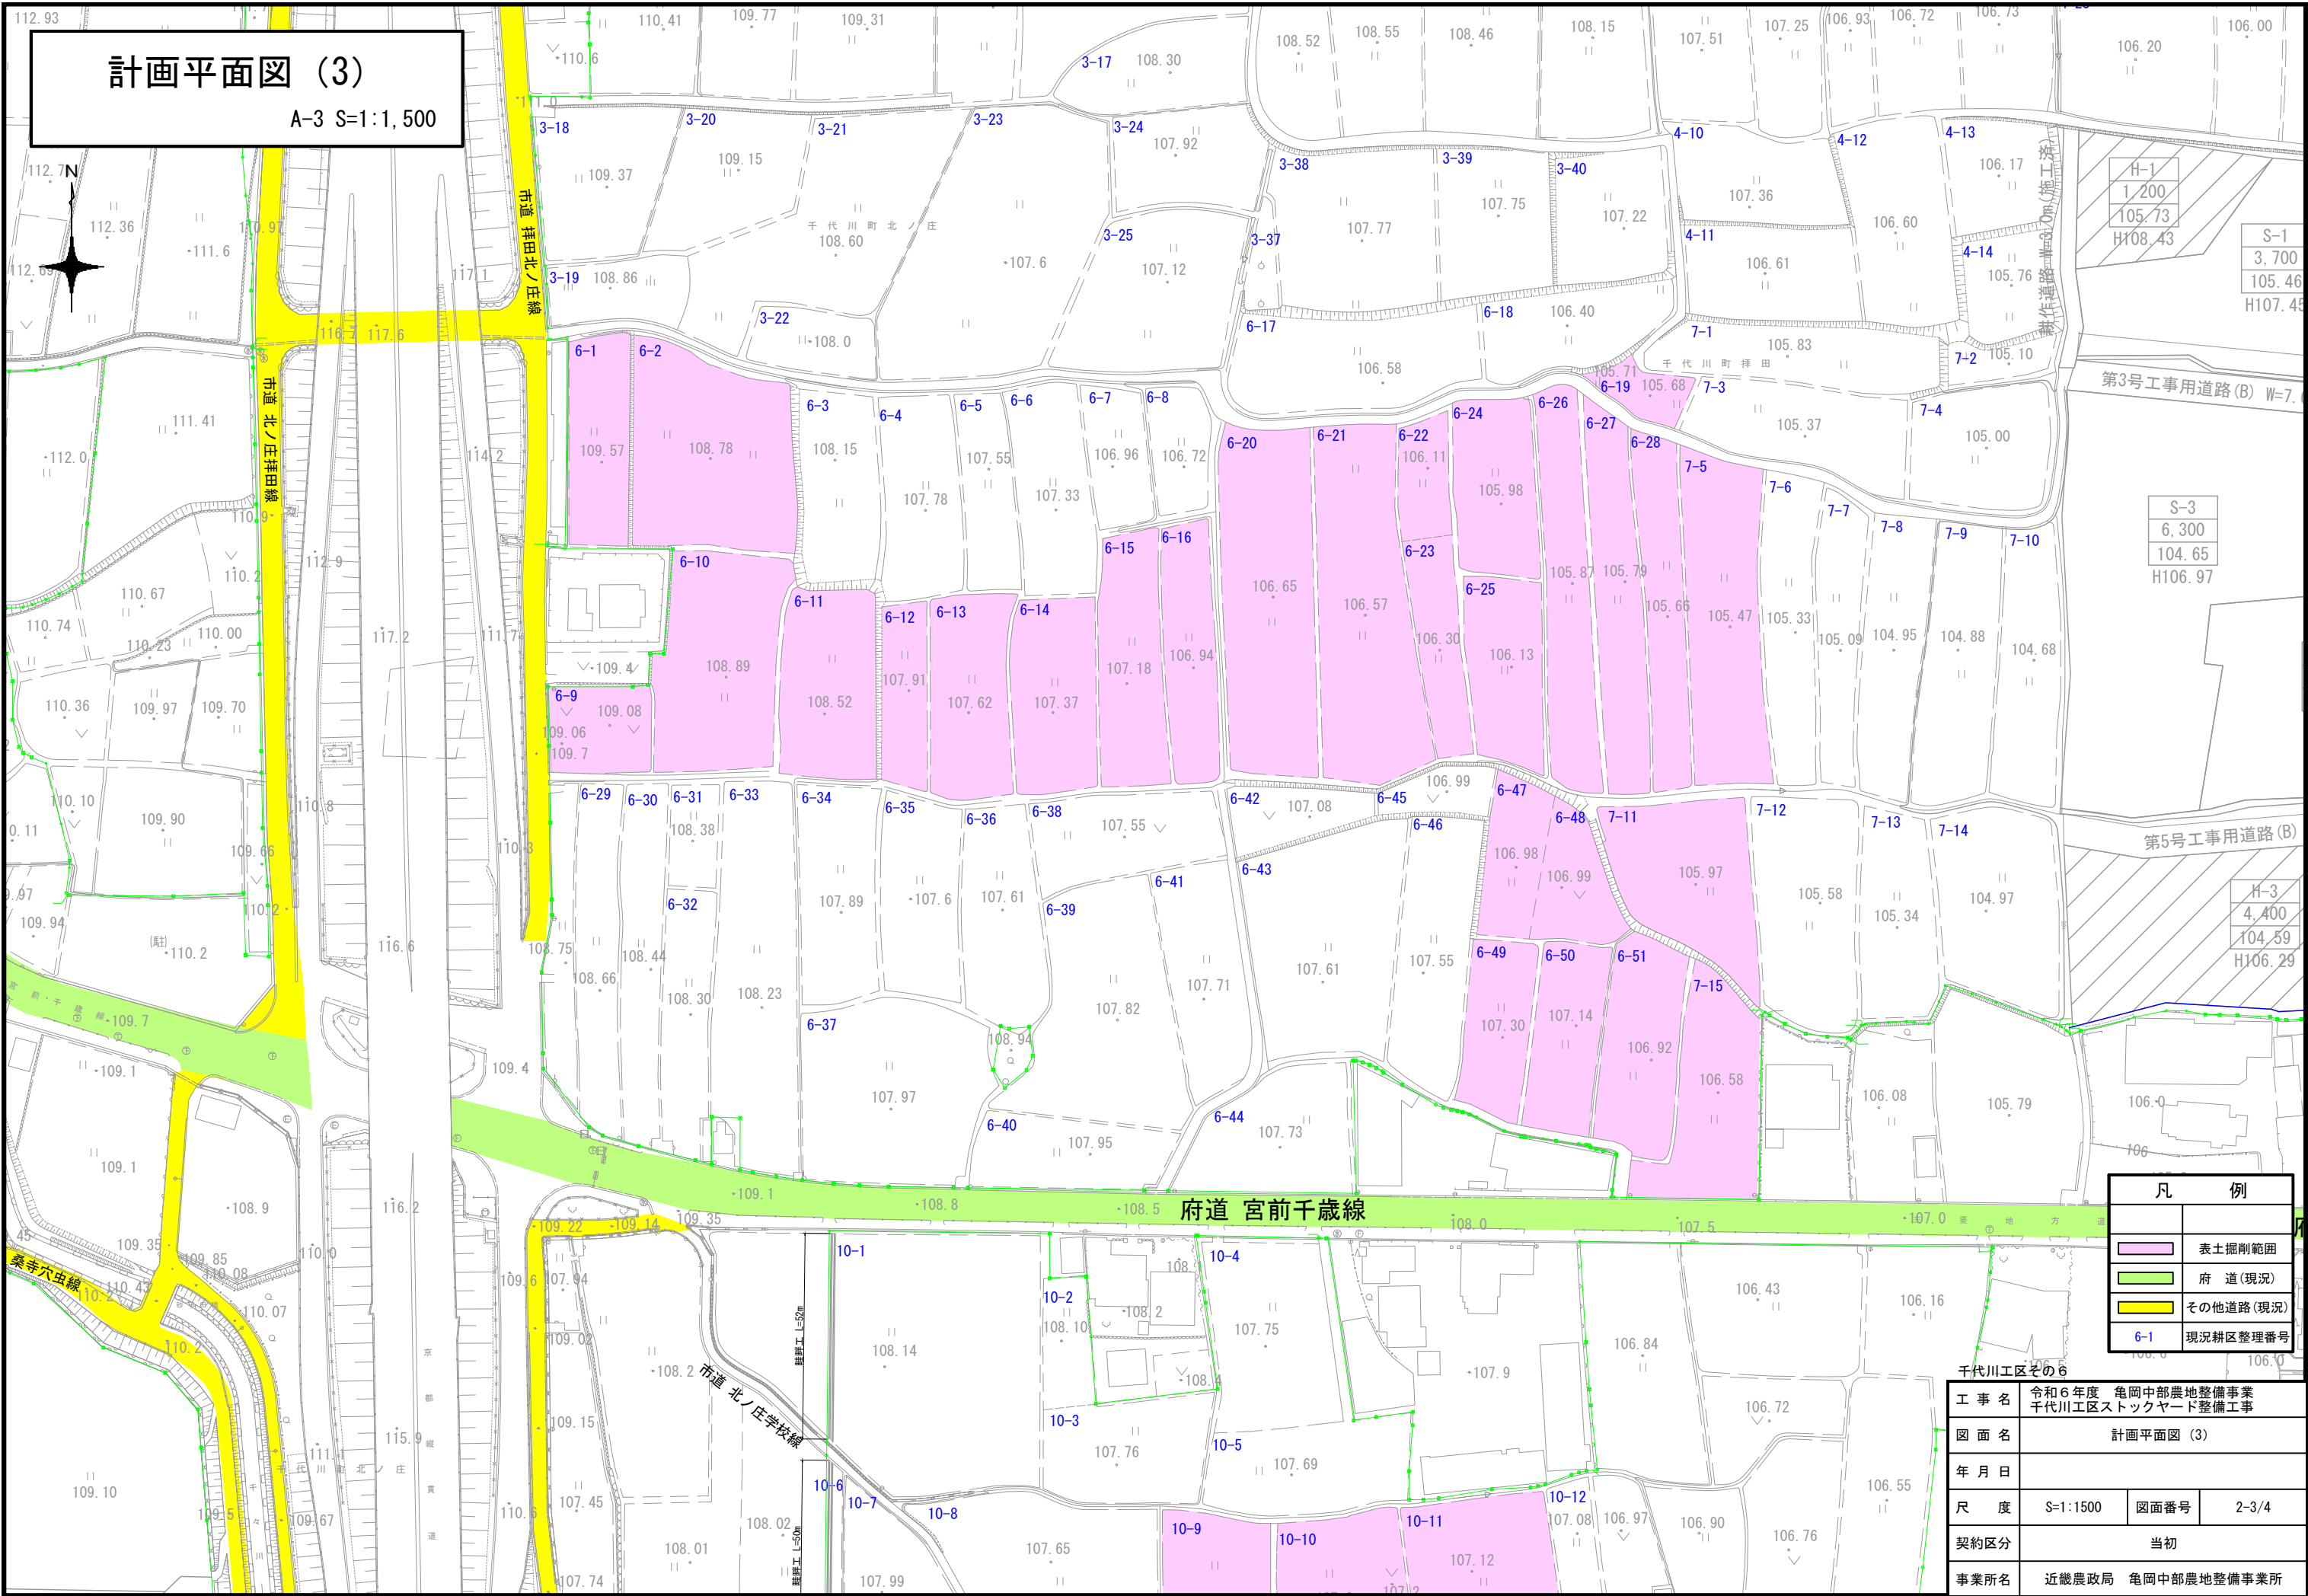

凡 例	
	表土掘削範囲
	府 道(現況)
	その他道路(現況)
	6-1 現況耕区整理番号

千代川工区その6			
工 事 名	令和6年度 亀岡中部農地整備事業 千代川工区ストックヤード整備工事		
図 面 名	計画平面図 (3)		
年 月 日			
尺 度	S=1:1500	図面番号	2-3/4
契約区分	当初		
事業所名	近畿農政局 亀岡中部農地整備事業所		

計画平面図 (4)
A-3 S=1:1,500

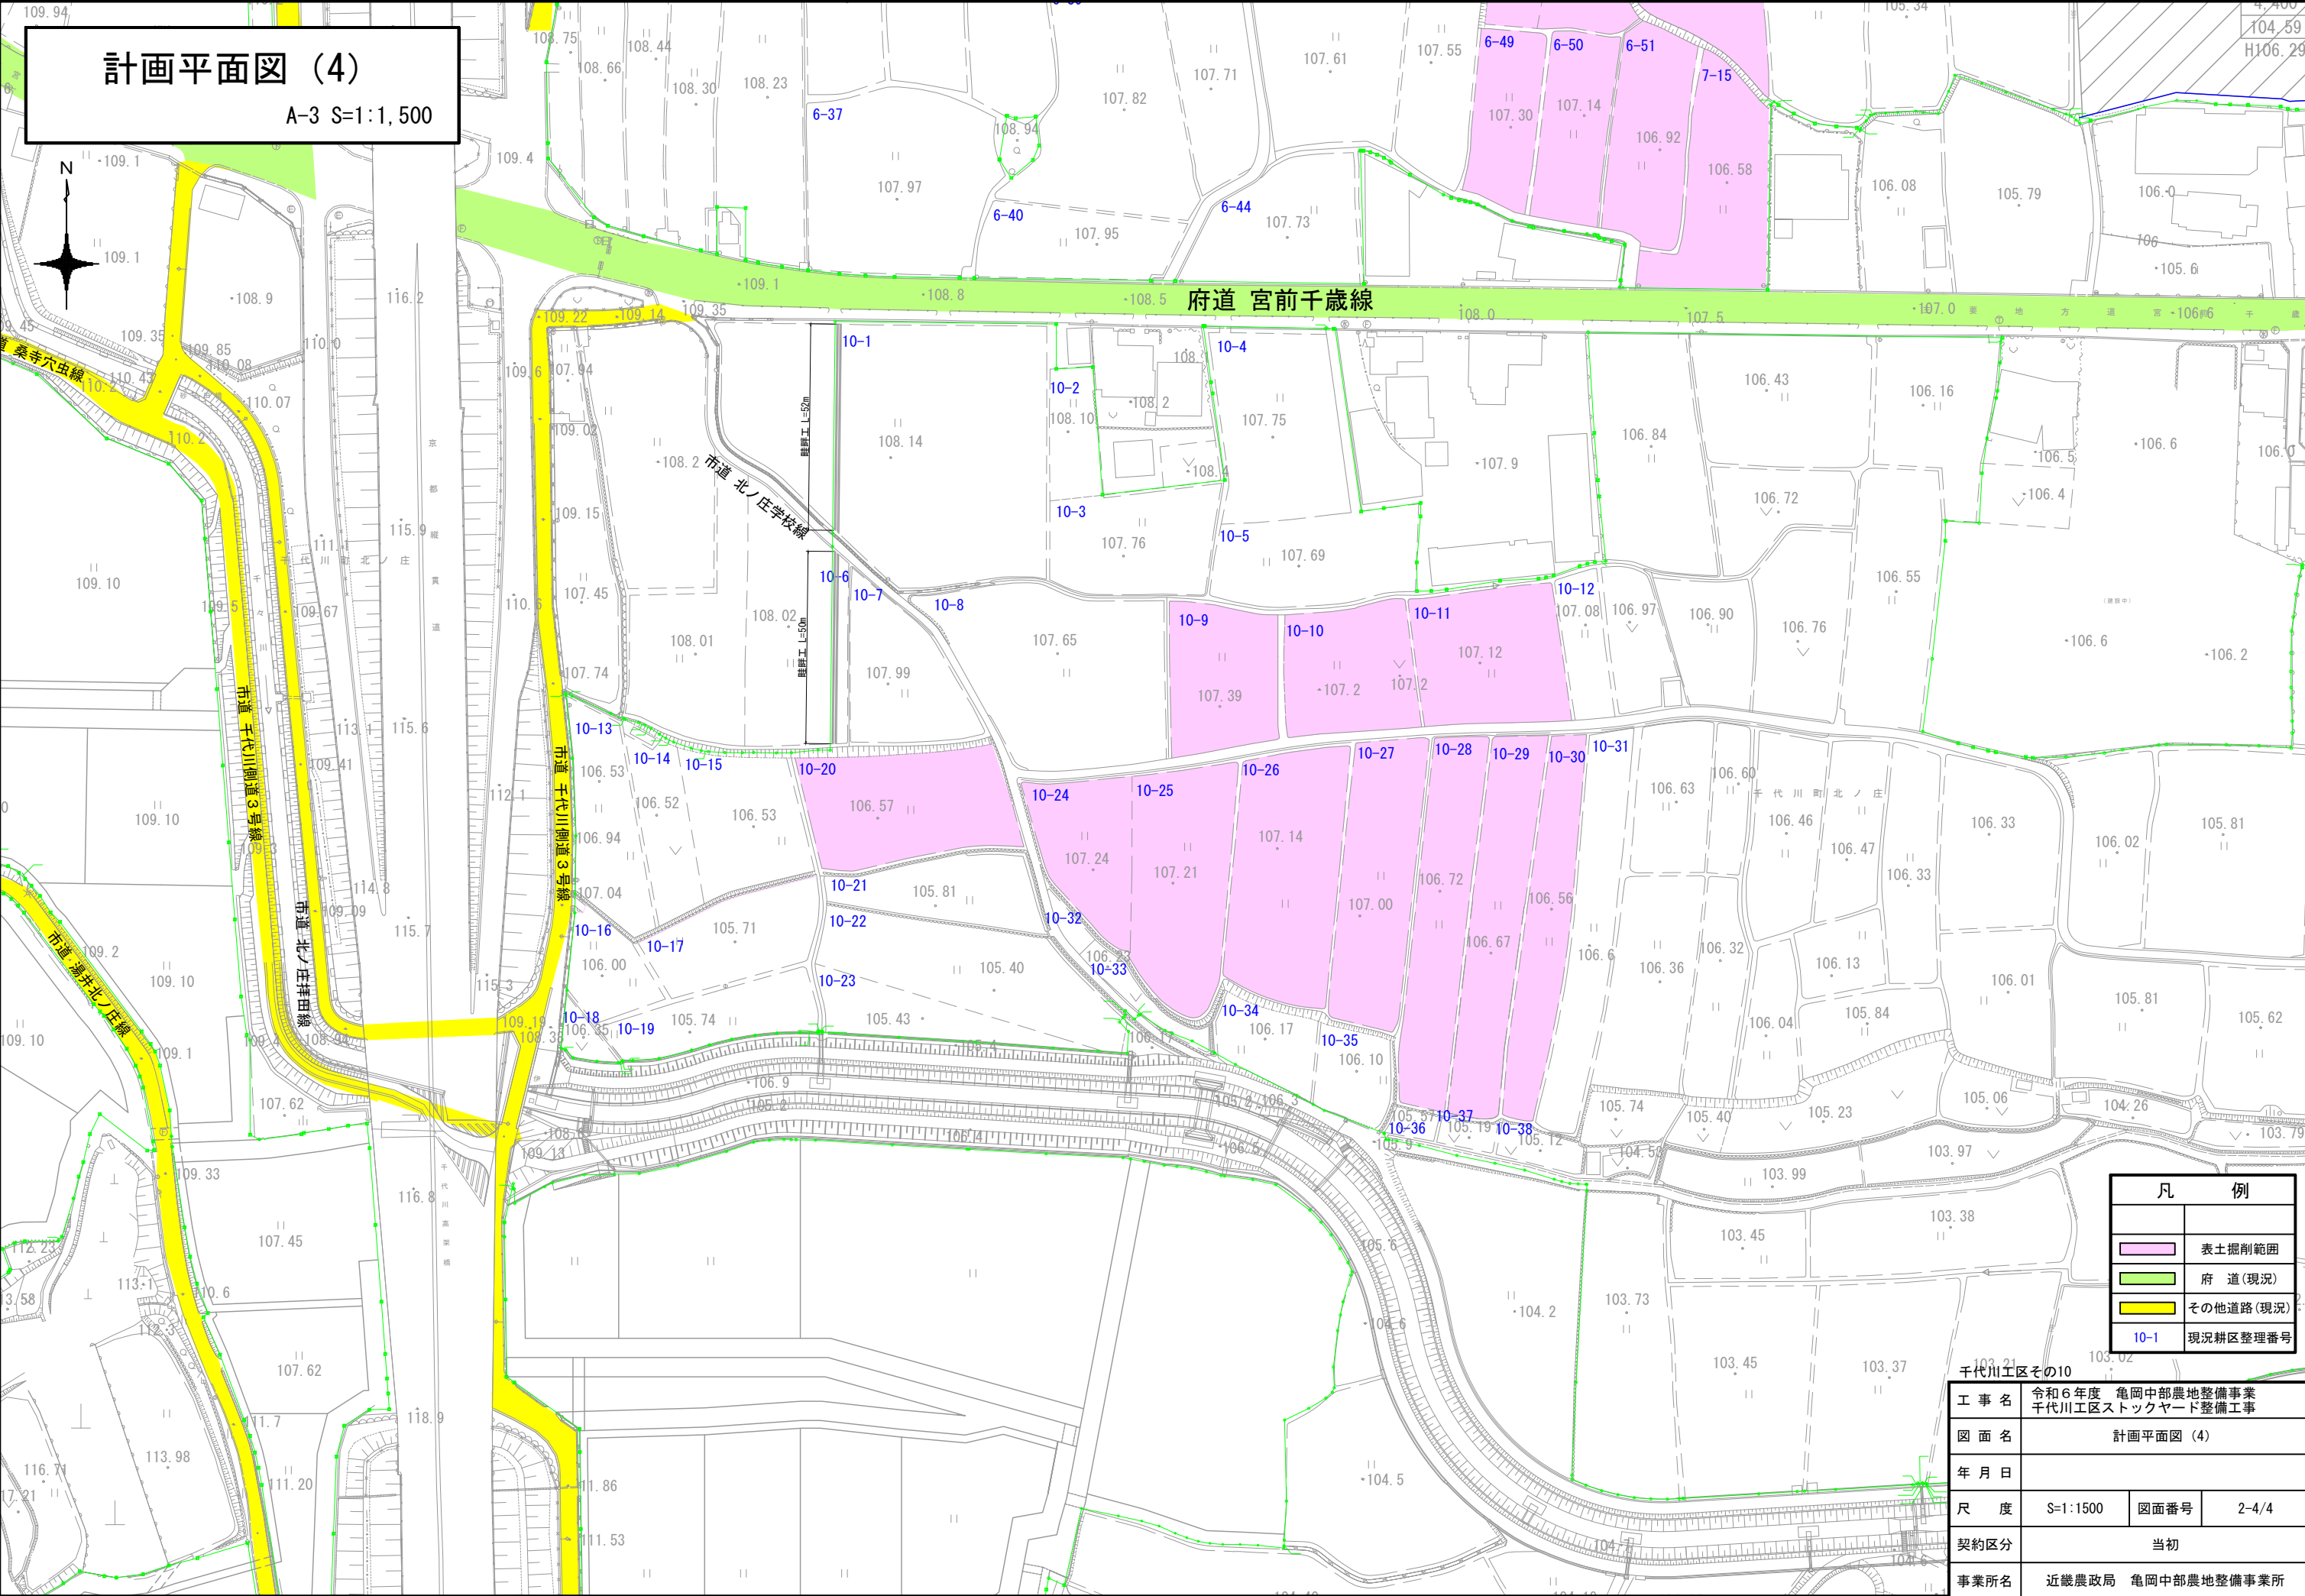

凡 例	
	表土掘削範囲
	府 道(現況)
	その他道路(現況)
	現況耕区整理番号


千代川工区その10			
工 事 名	令和6年度 亀岡中部農地整備事業 千代川工区ストックヤード整備工事		
図 面 名	計画平面図 (4)		
年 月 日			
尺 度	S=1:1500	図面番号	2-4/4
契約区分	当初		
事業所名	近畿農政局 亀岡中部農地整備事業所		

標準断面図

土水路工標準断面図
S=1:50



畦畔工標準断面図
S=1:50

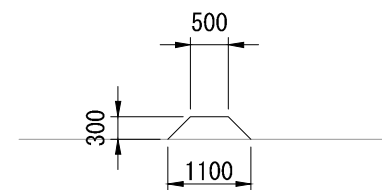

工 事 名	令和6年度 亀岡中部農地整備事業 千代川工区ストックヤード整備工事		
図 面 名	標準断面図		
年 月 日			
尺 度	図示	図面番号	3
契約区分	当初		
事業所名	近畿農政局 亀岡中部農地整備事業所		