

事業名	国営亀岡中部土地改良事業		
工事名	令和7年度 亀岡中部農地整備事業 千代川工区区画整理その13付帯工事		
契約区分	当初	図面枚数	5
図面番号	図面の名称	枚数	備考
1	位置図	1	
2	計画平面図	1	
3	施工計画図	1	
4	取合工(13-1)詳細図	1	
5	取合工(13-3)詳細図	1	
計		5	

位置図
S=1:25,000 (A-1)

南丹市



施工位置

千代川工区

桂川西工区

亀岡市

京都市

余部・安町工区


本梅工区

佐伯工区


曾我部工区

大阪府 能勢町

工事名	令和7年度 亀岡中部農地整備事業 千代川工区区画整理その13付帯工事		
図面名	位置図		
作成年月日			
縮 尺	S=1:25,000	図面番号	1
契約区分	当初		
事務所名	近畿農政局 亀岡中部農地整備事業所		

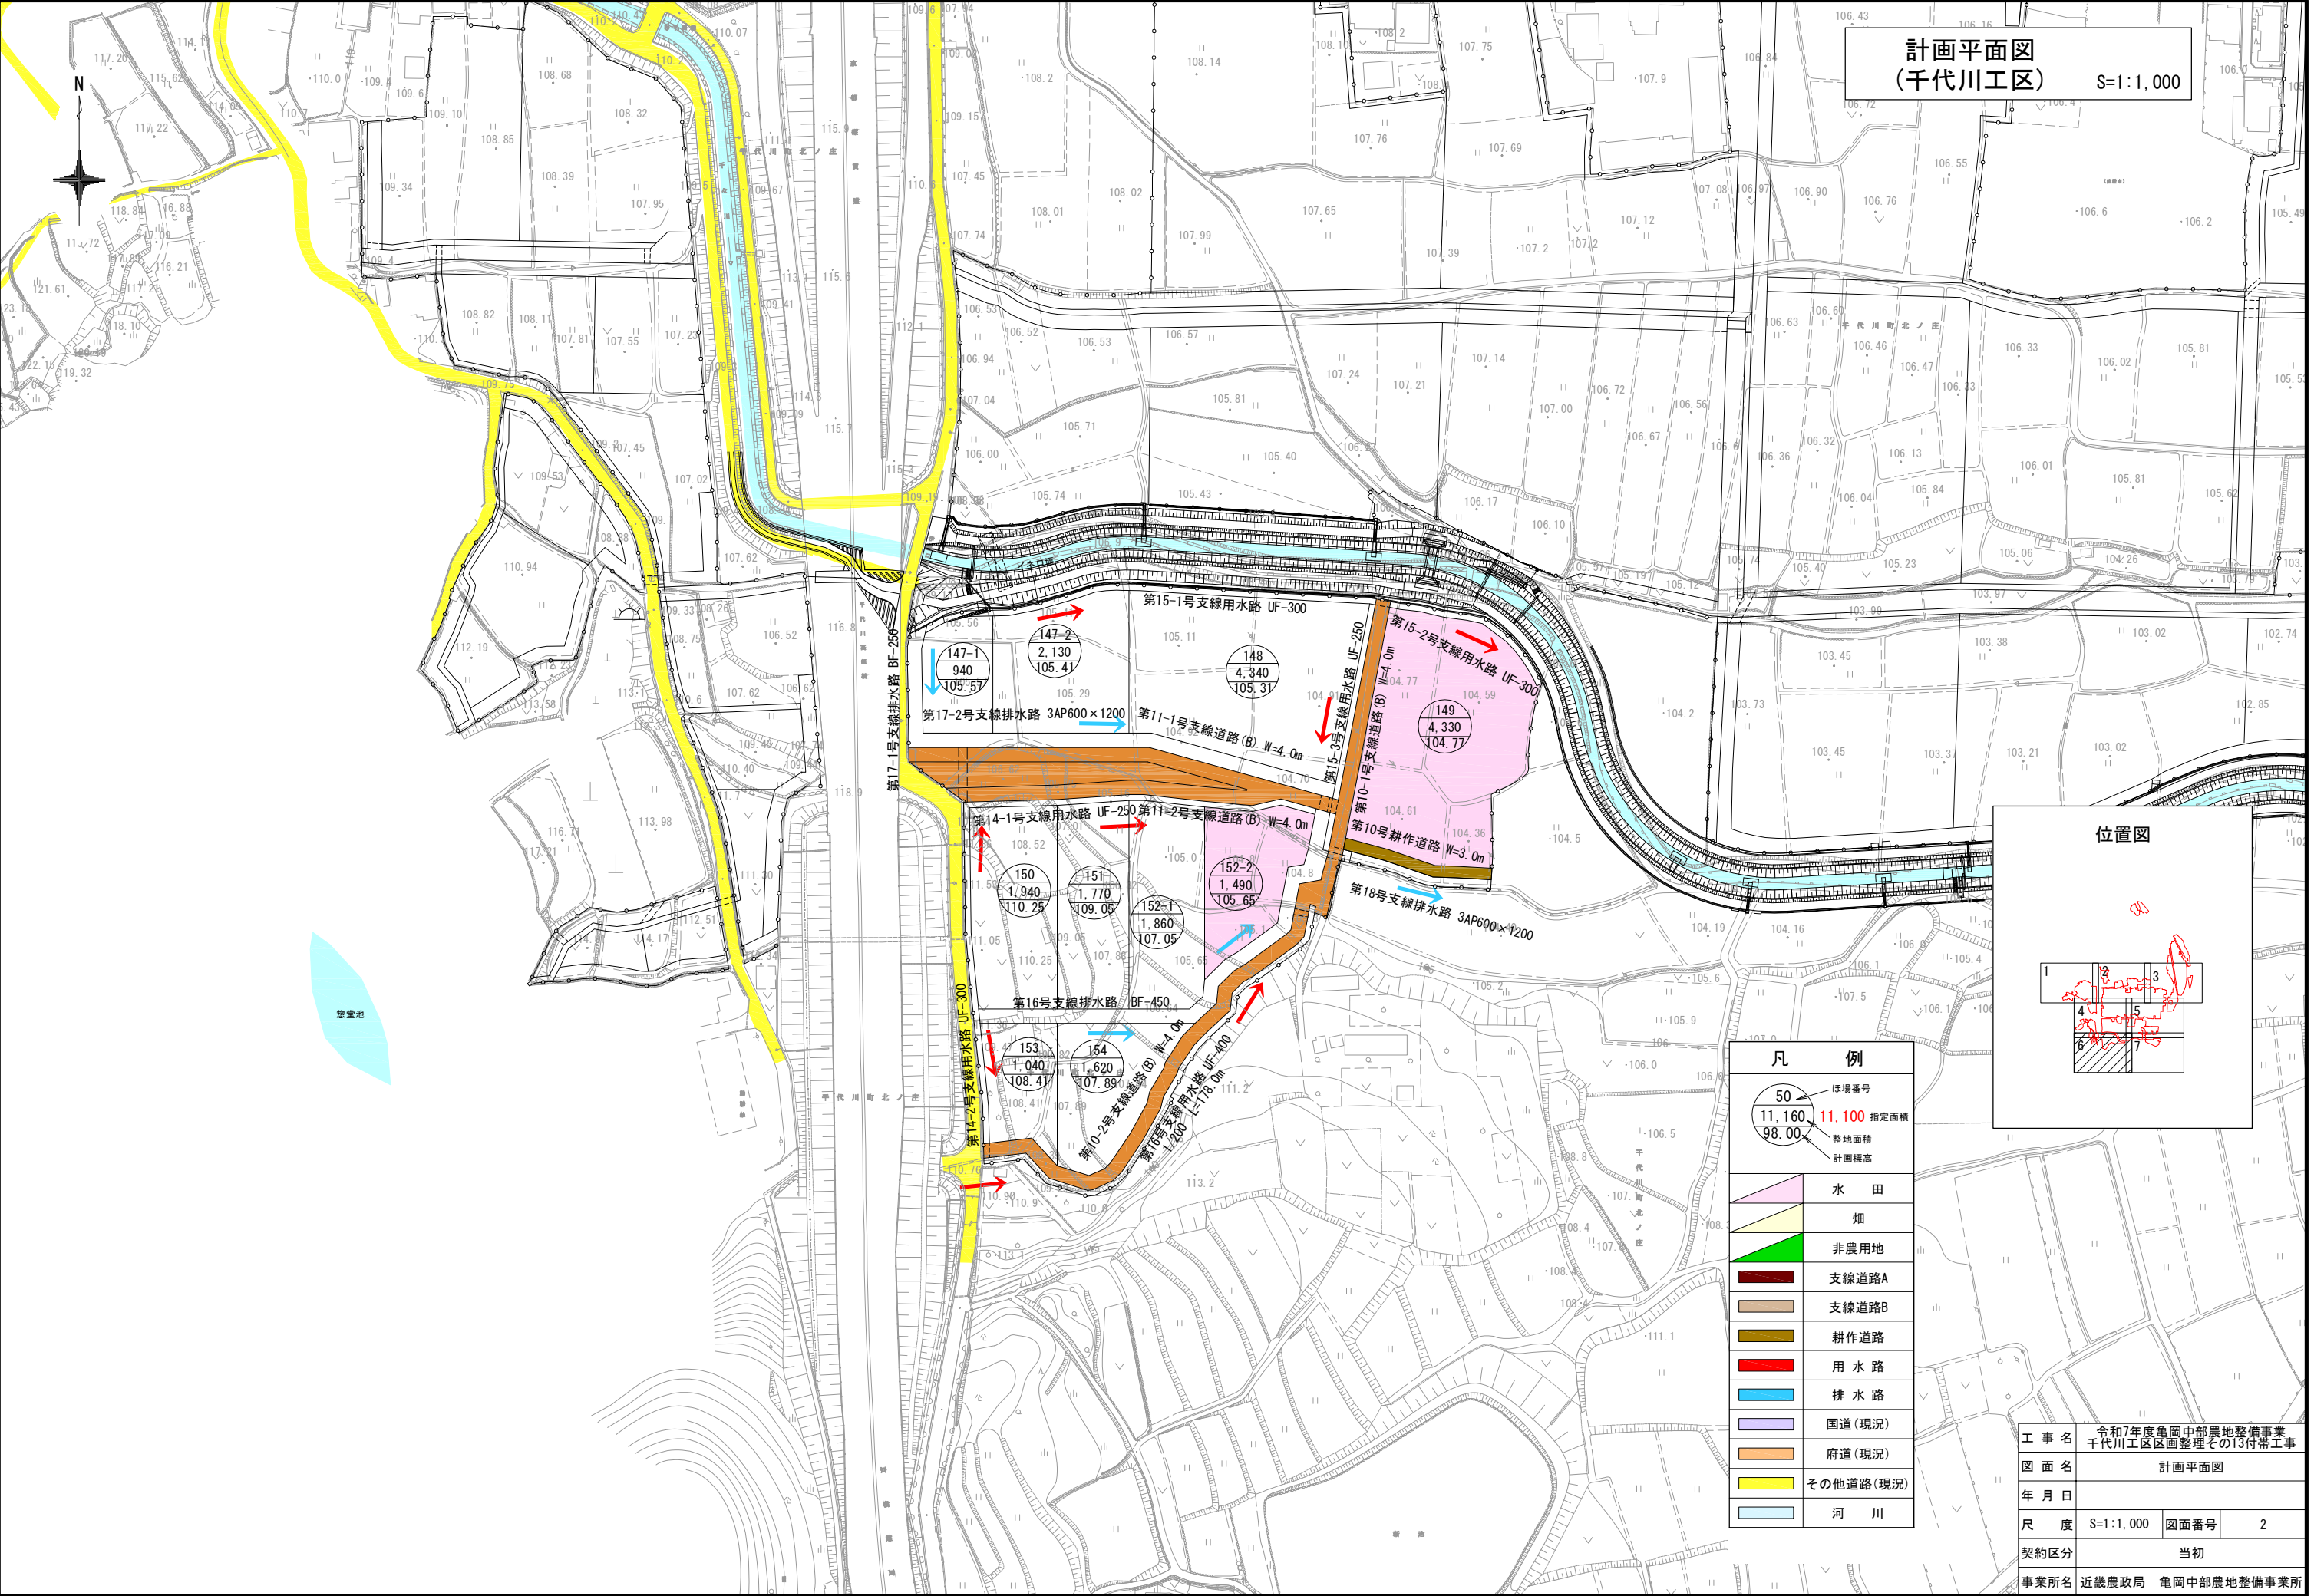


計画平面図
(千代川工区) S=1:1,000

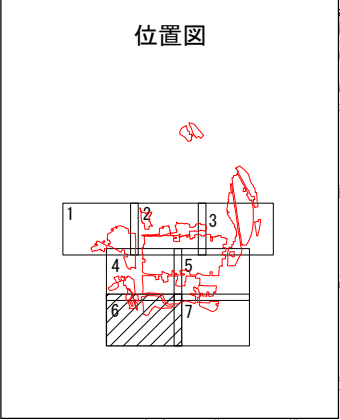

凡 例	
50 11.160 98.00	区画番号 指定面積 整地面積 計画標高
	水 田
	畑
	非農用地
	支線道路A
	支線道路B
	耕作道路
	用 水 路
	排 水 路
	国道(現況)
	府道(現況)
	その他道路(現況)
	河 川

工 事 名	令和7年度亀岡中部農地整備事業 千代川工区区画整理その13付帯工事		
図 面 名	計画平面図		
年 月 日			
尺 度	S=1:1,000	図面番号	2
契約区分	当初		
事業所名	近畿農政局 亀岡中部農地整備事業所		

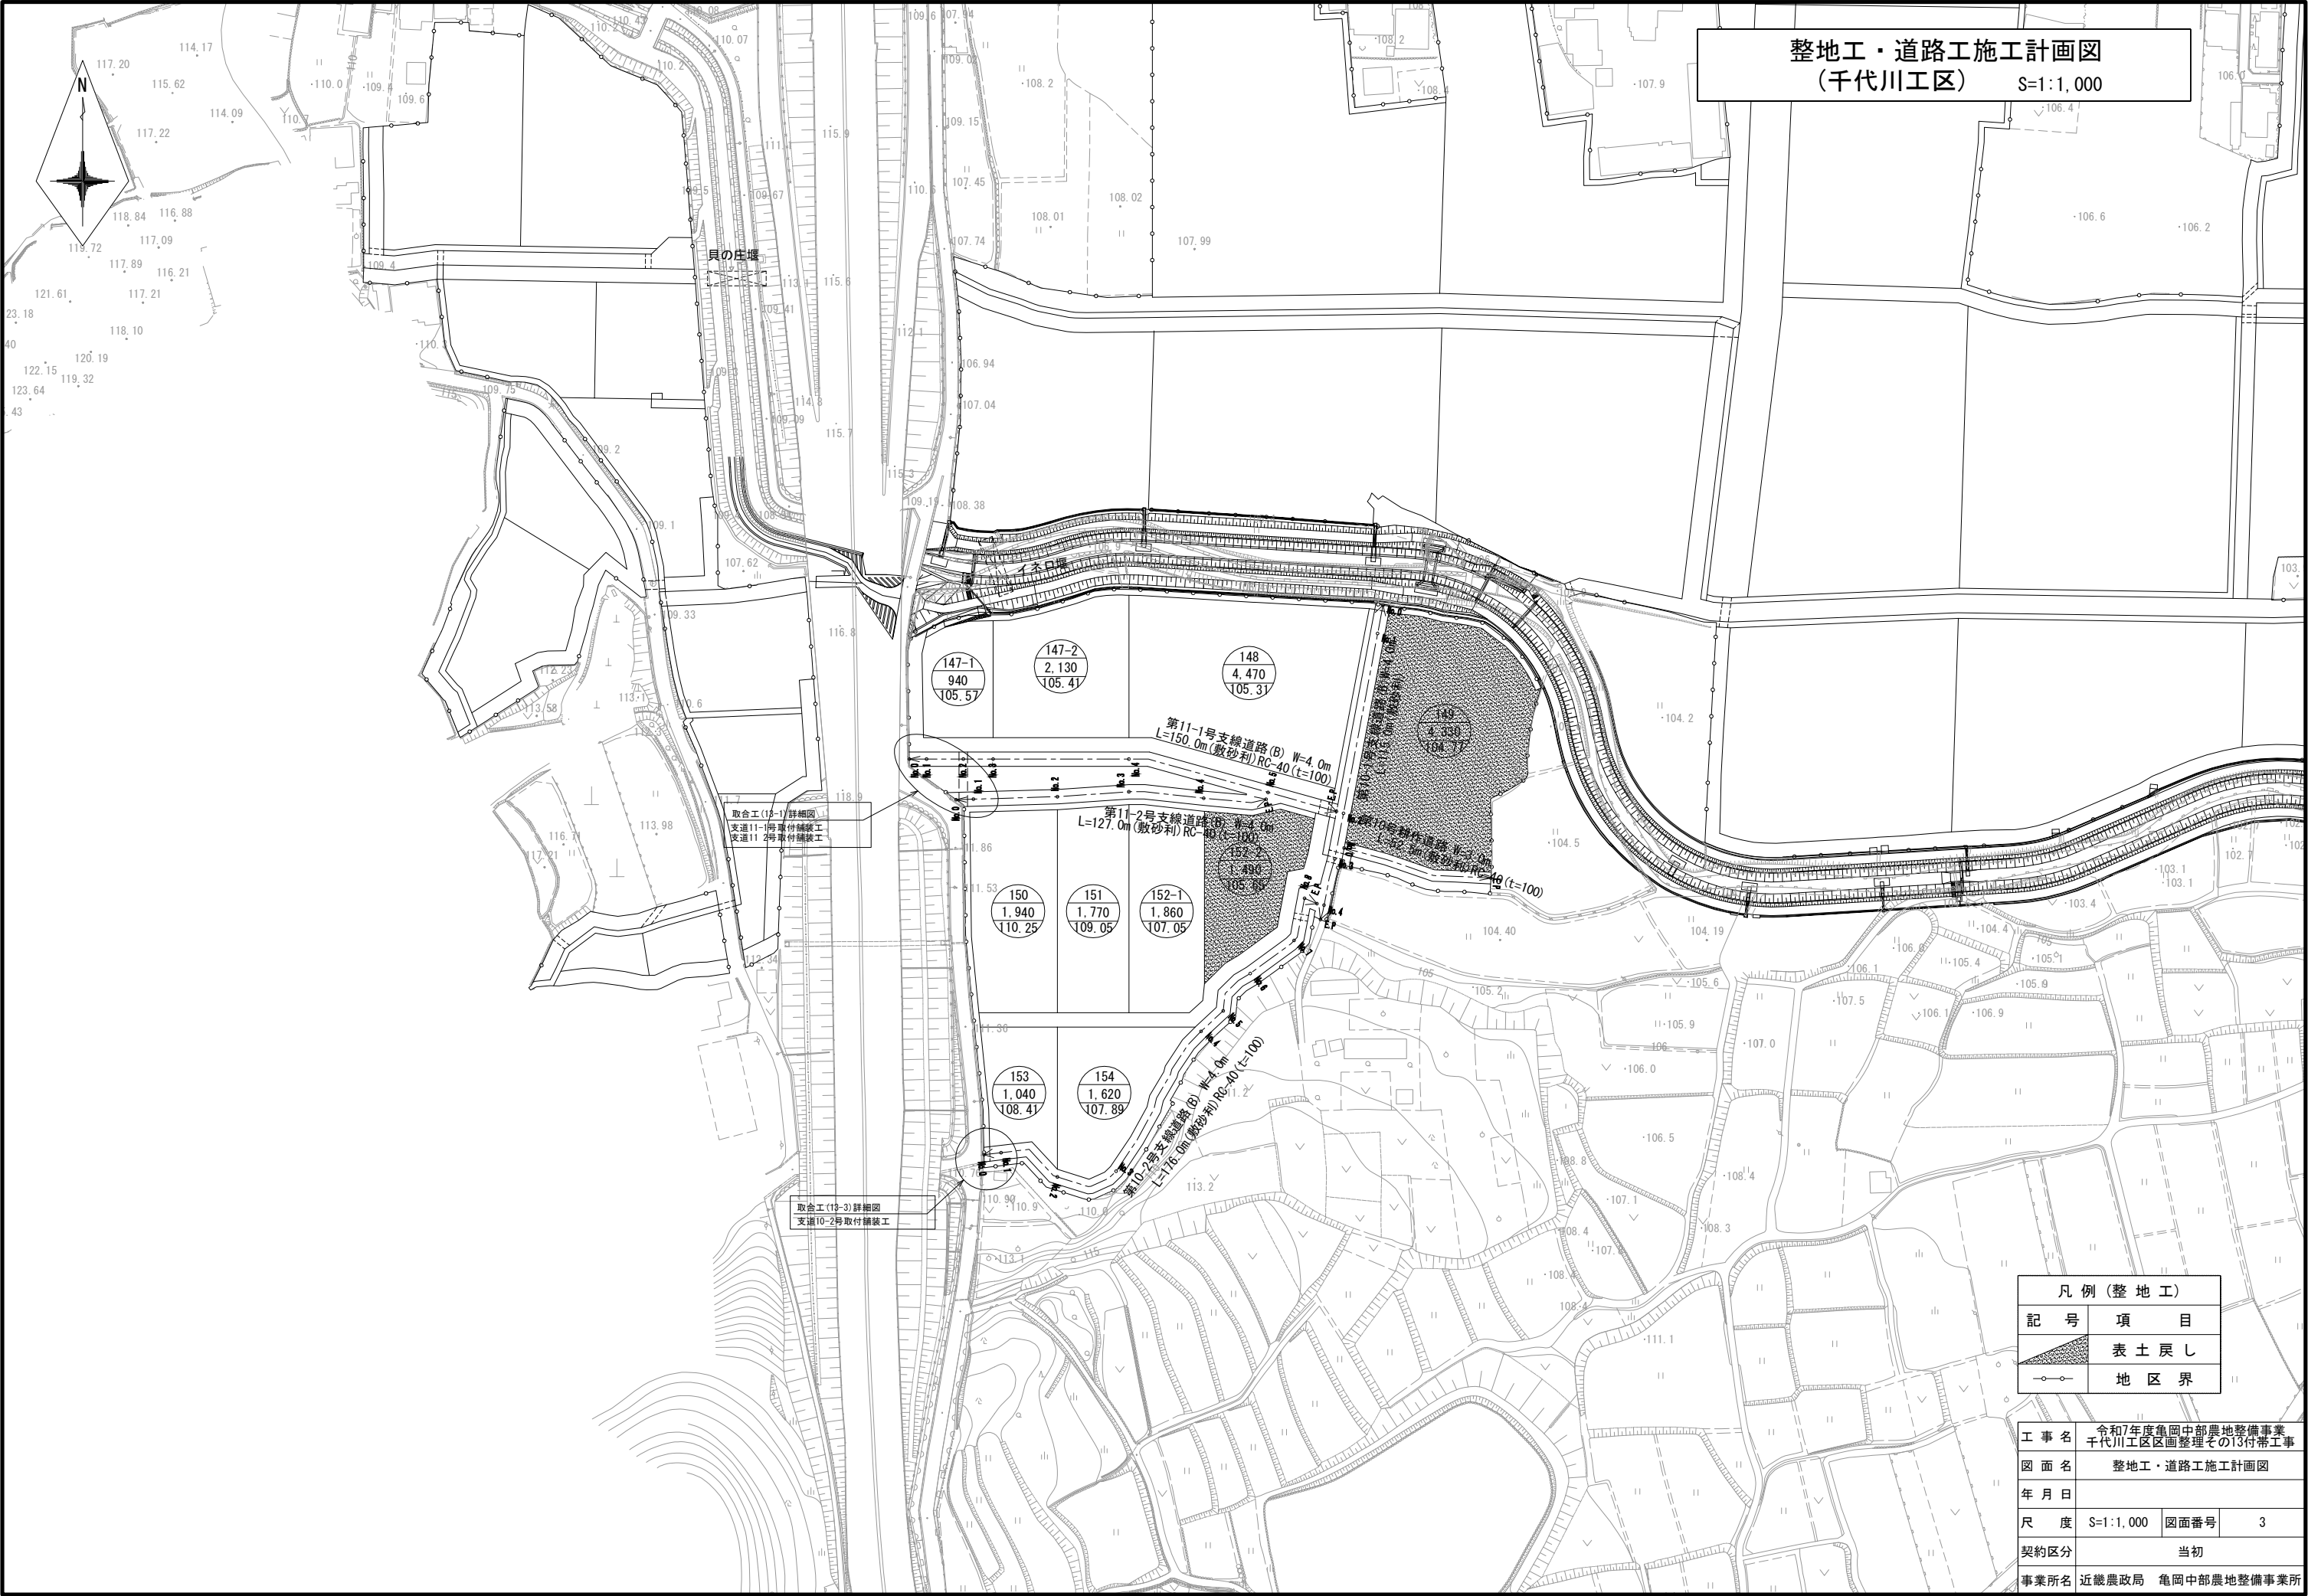


整地工・道路工施工計画図
(千代川工区) S=1:1,000

凡 例 (整 地 工)	
記 号	項 目
	表 土 戻 し
	地 区 界


工 事 名	令和7年度亀岡中部農地整備事業 千代川工区区画整理その13付帯工事		
図 面 名	整地工・道路工施工計画図		
年 月 日			
尺 度	S=1:1,000	図面番号	3
契約区分	当初		
事業所名	近畿農政局 亀岡中部農地整備事業所		

(第11-1号支線道路)
(第11-2号支線道路)


$S=1:100$

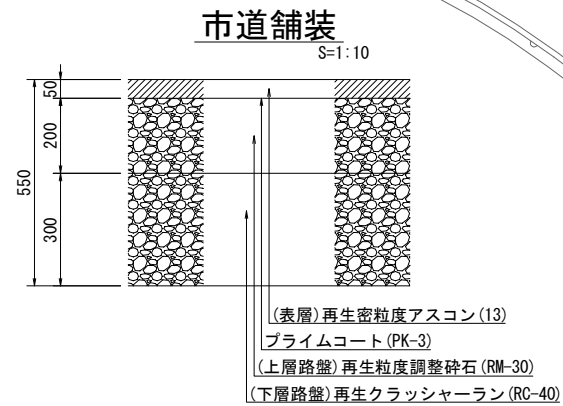


17
S=1:10

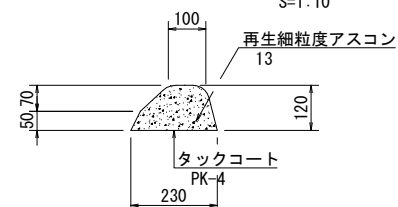


S=1 : 50

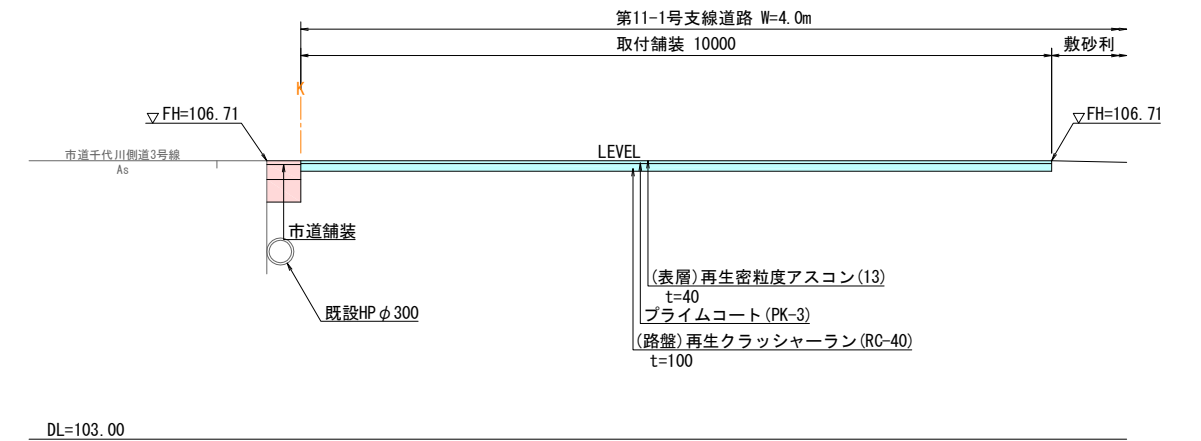


S=1 : 50

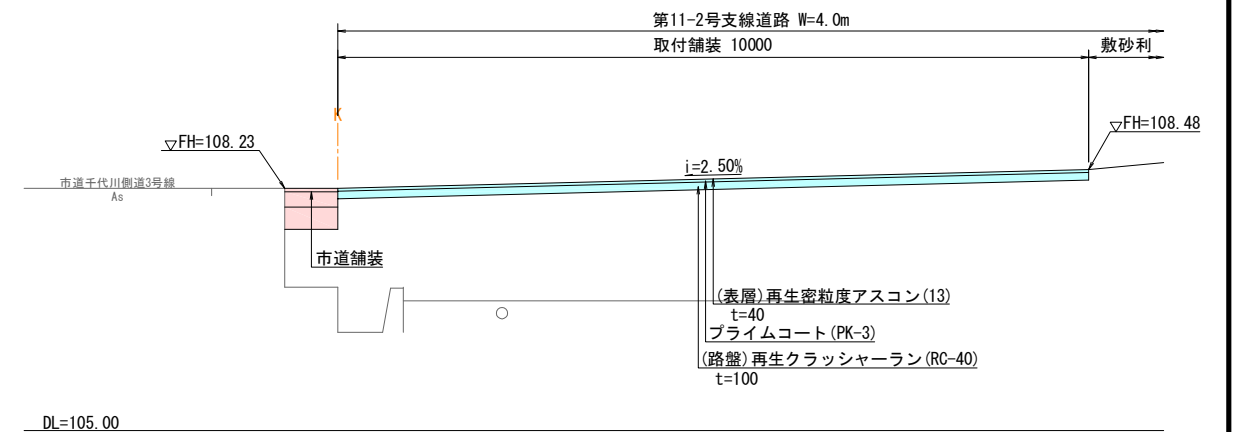

S=1:50

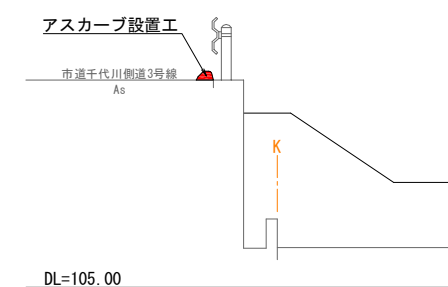

S=1:50

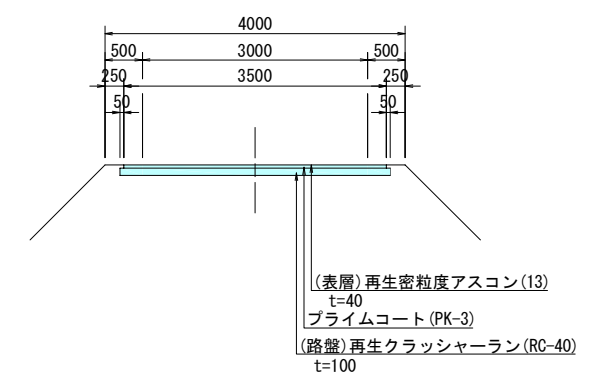


工 事 名	令和7年度亀岡中部農地整備事業 千代川工区区画整理その13付帯工事		
図 面 名	取合工(13-1)詳細図		
年 月 日			
尺 度	図示	図面番号	4
契約区分	当初		
事業所名	近畿農政局 亀岡中部農地整備事業所		

取合工(13-3)詳細図
(第10-2号支線道路)


平面図

S=1:100

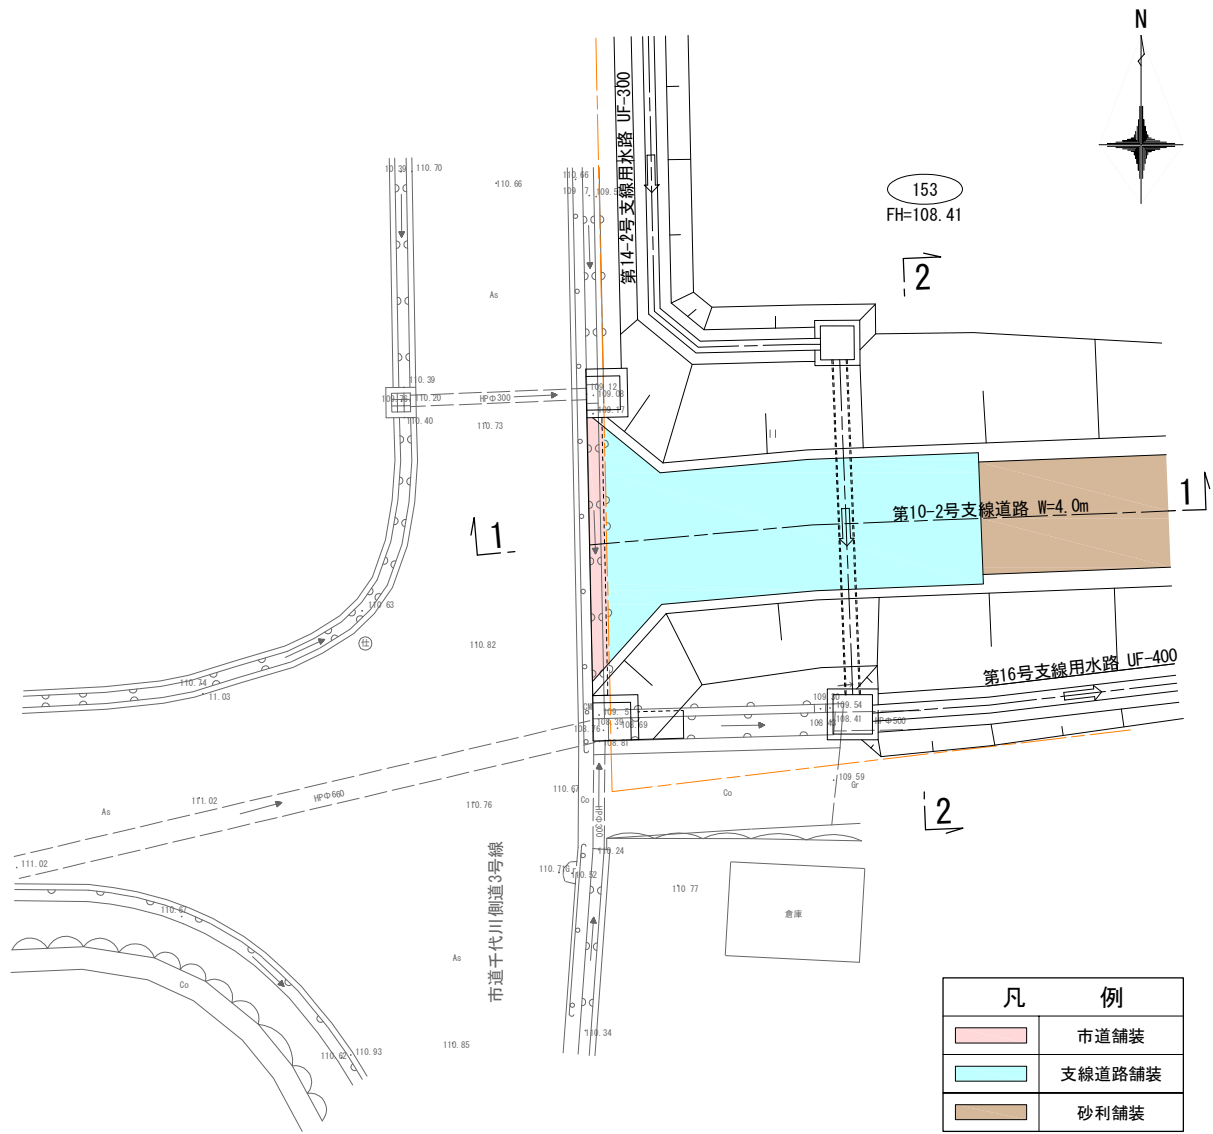


市道舗装

S=1:10

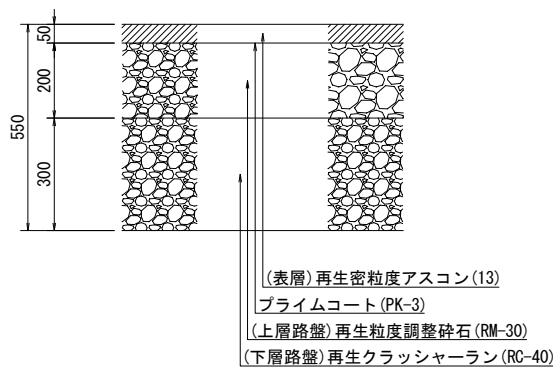


断面図

S=1:50

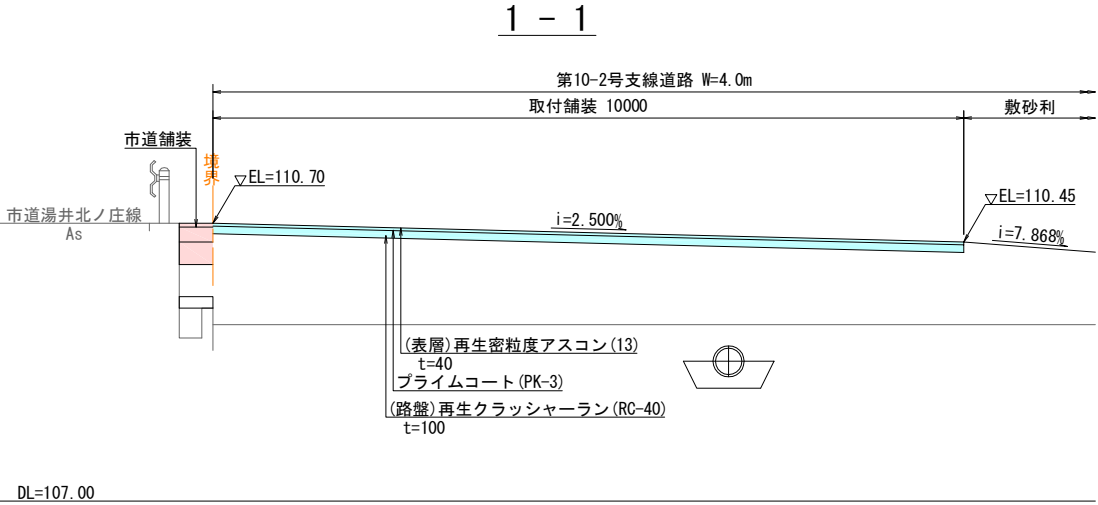

2-2

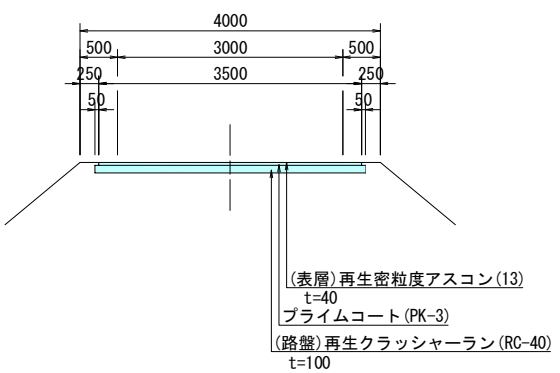

工 事 名	令和7年度亀岡中部農地整備事業 千代川工区区画整理その13付帯工事		
図 面 名	取合工 (13-3) 詳細図		
年 月 日			
尺 度	図示	図面番号	5
契約区分	当初		
事業所名	近畿農政局 亀岡中部農地整備事業所		