


事業名	国営亀岡中部土地改良事業		
業務名	令和7年度 亀岡中部農地整備事業 本梅工区整備工事		
契約区分	当初	図面枚数	6
図面番号	図面の名称	枚数	備考
1	位置図	1	
2	計画平面図	3	
3	整備詳細図	2	
計		6	

位置図
S=1:25,000 (A-1)


南丹市

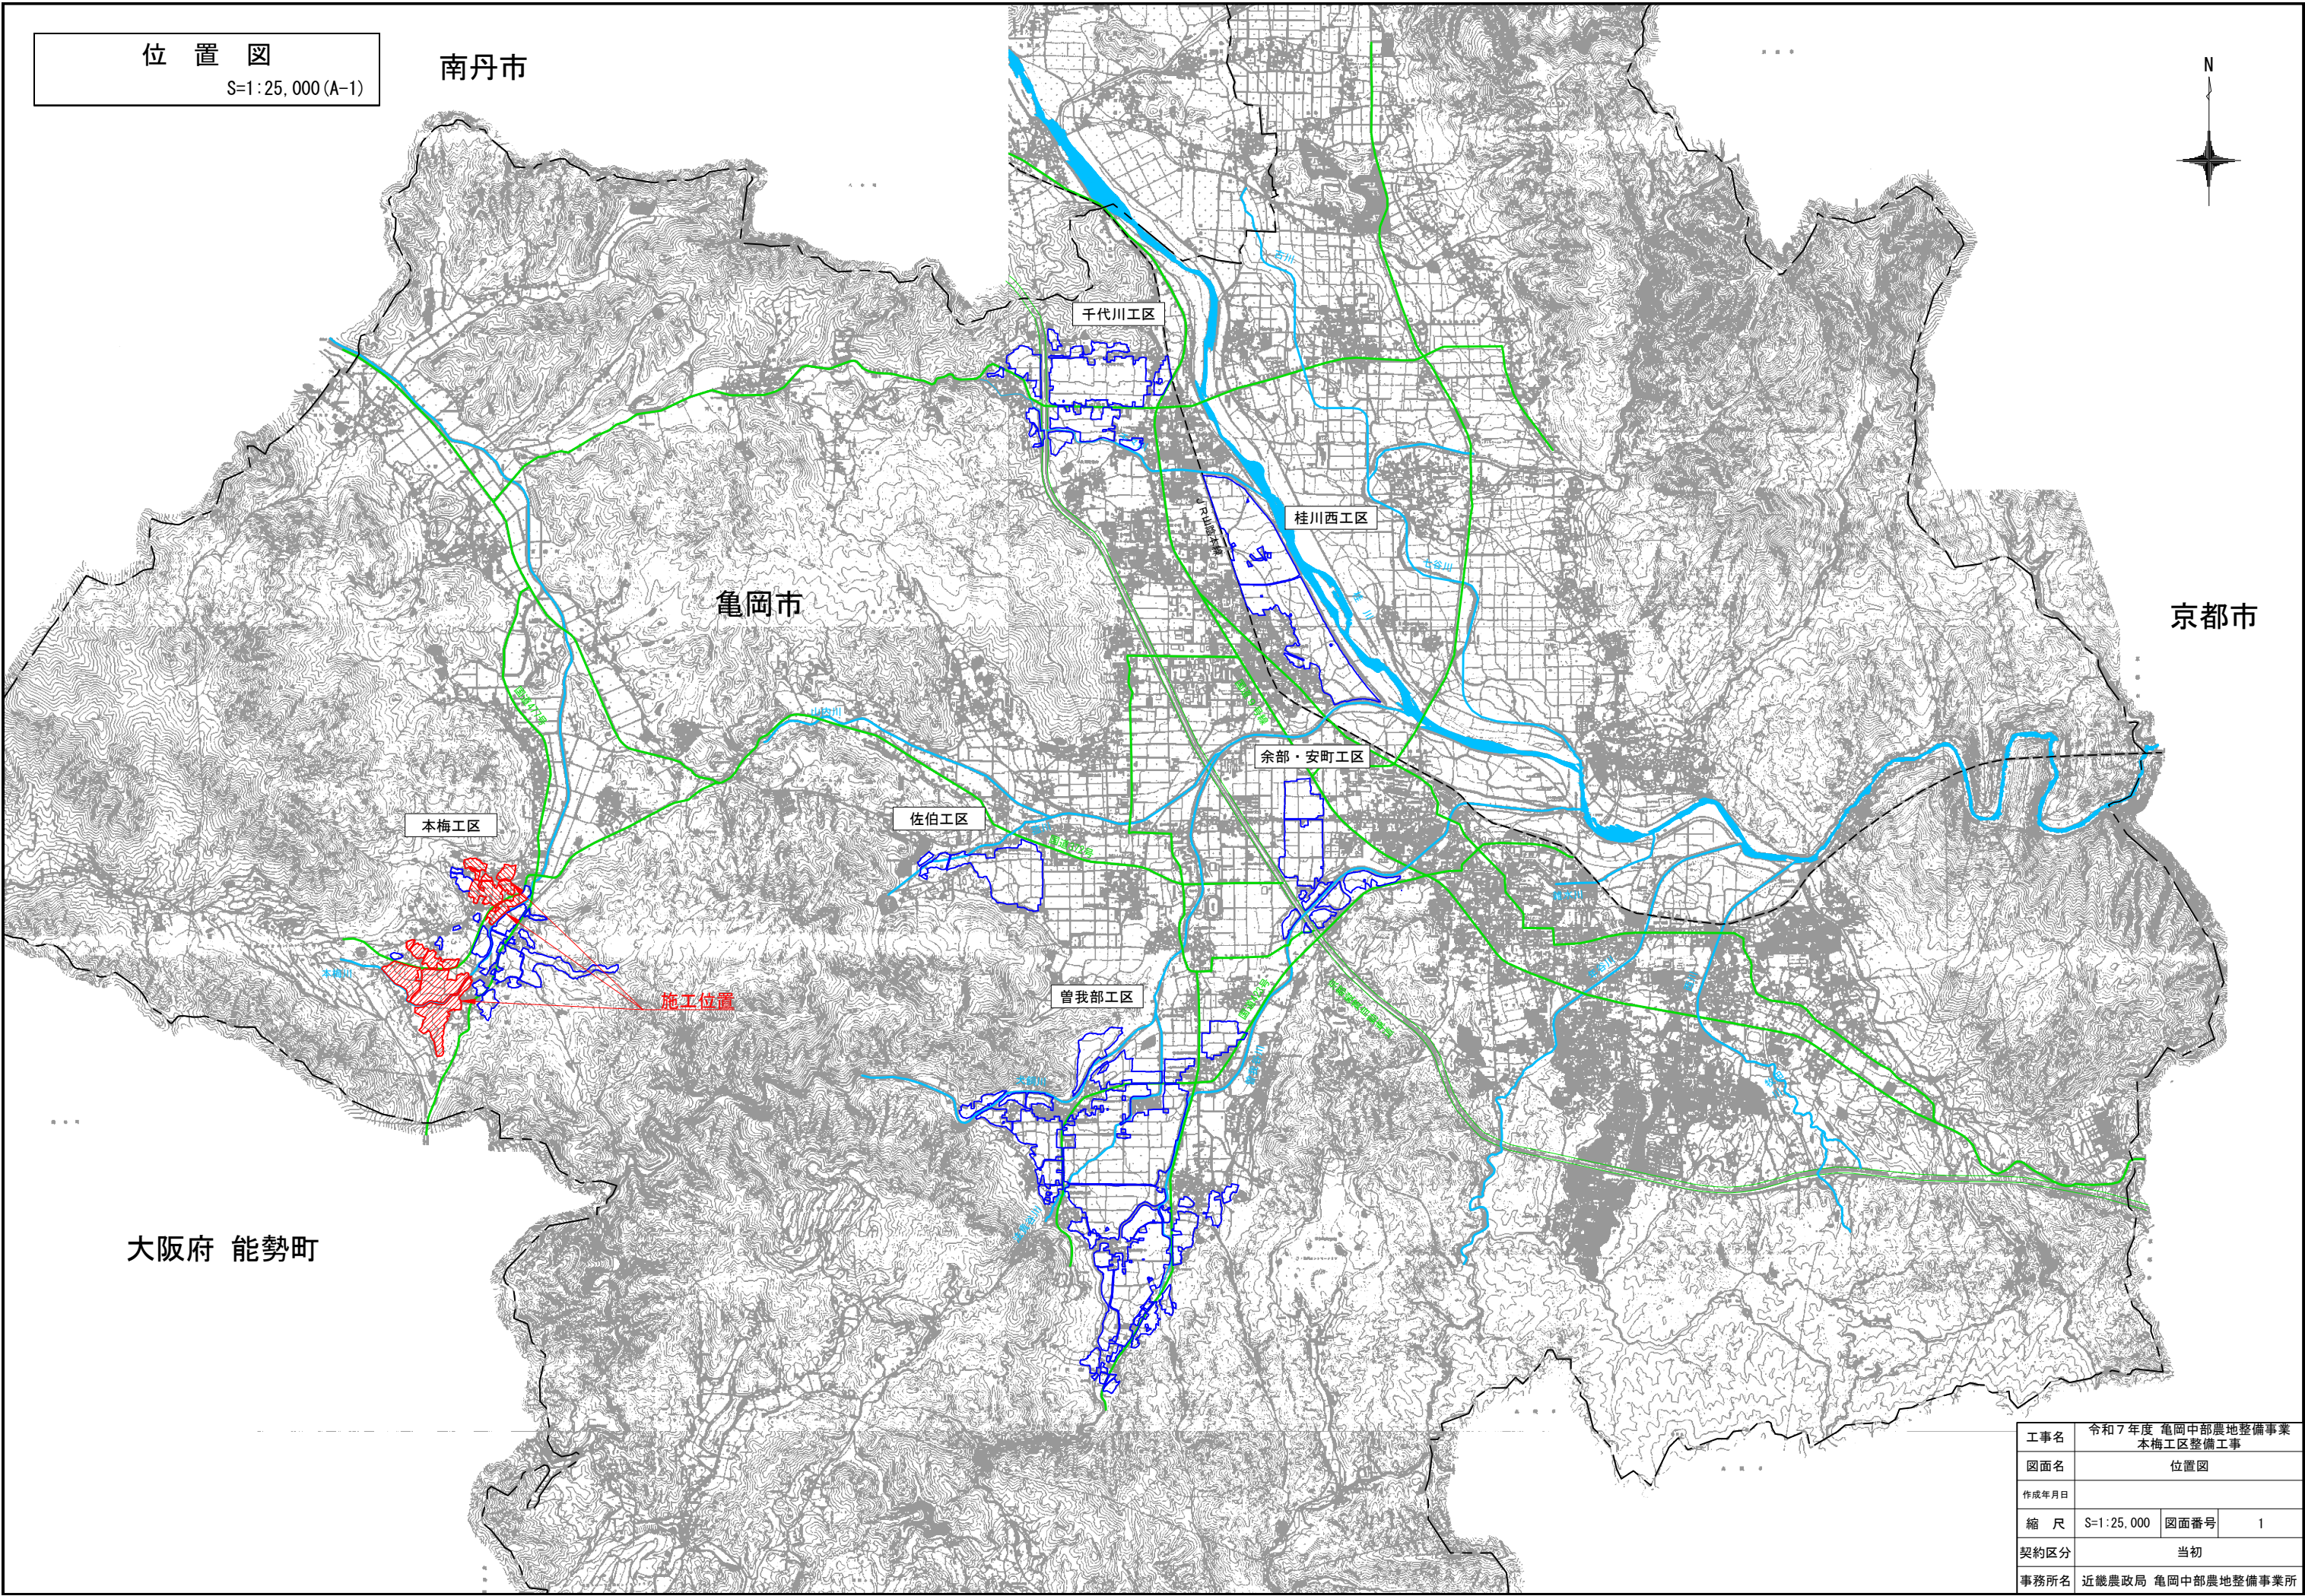

大阪府 能勢町


工事名	令和7年度 亀岡中部農地整備事業 本梅工区整備工事		
図面名	位置図		
作成年月日			
縮 尺	S=1:25,000	図面番号	1
契約区分	当初		
事務所名	近畿農政局 亀岡中部農地整備事業所		

計画平面図 (1/3)
(本梅工区) S=1:1,500 (A-1)

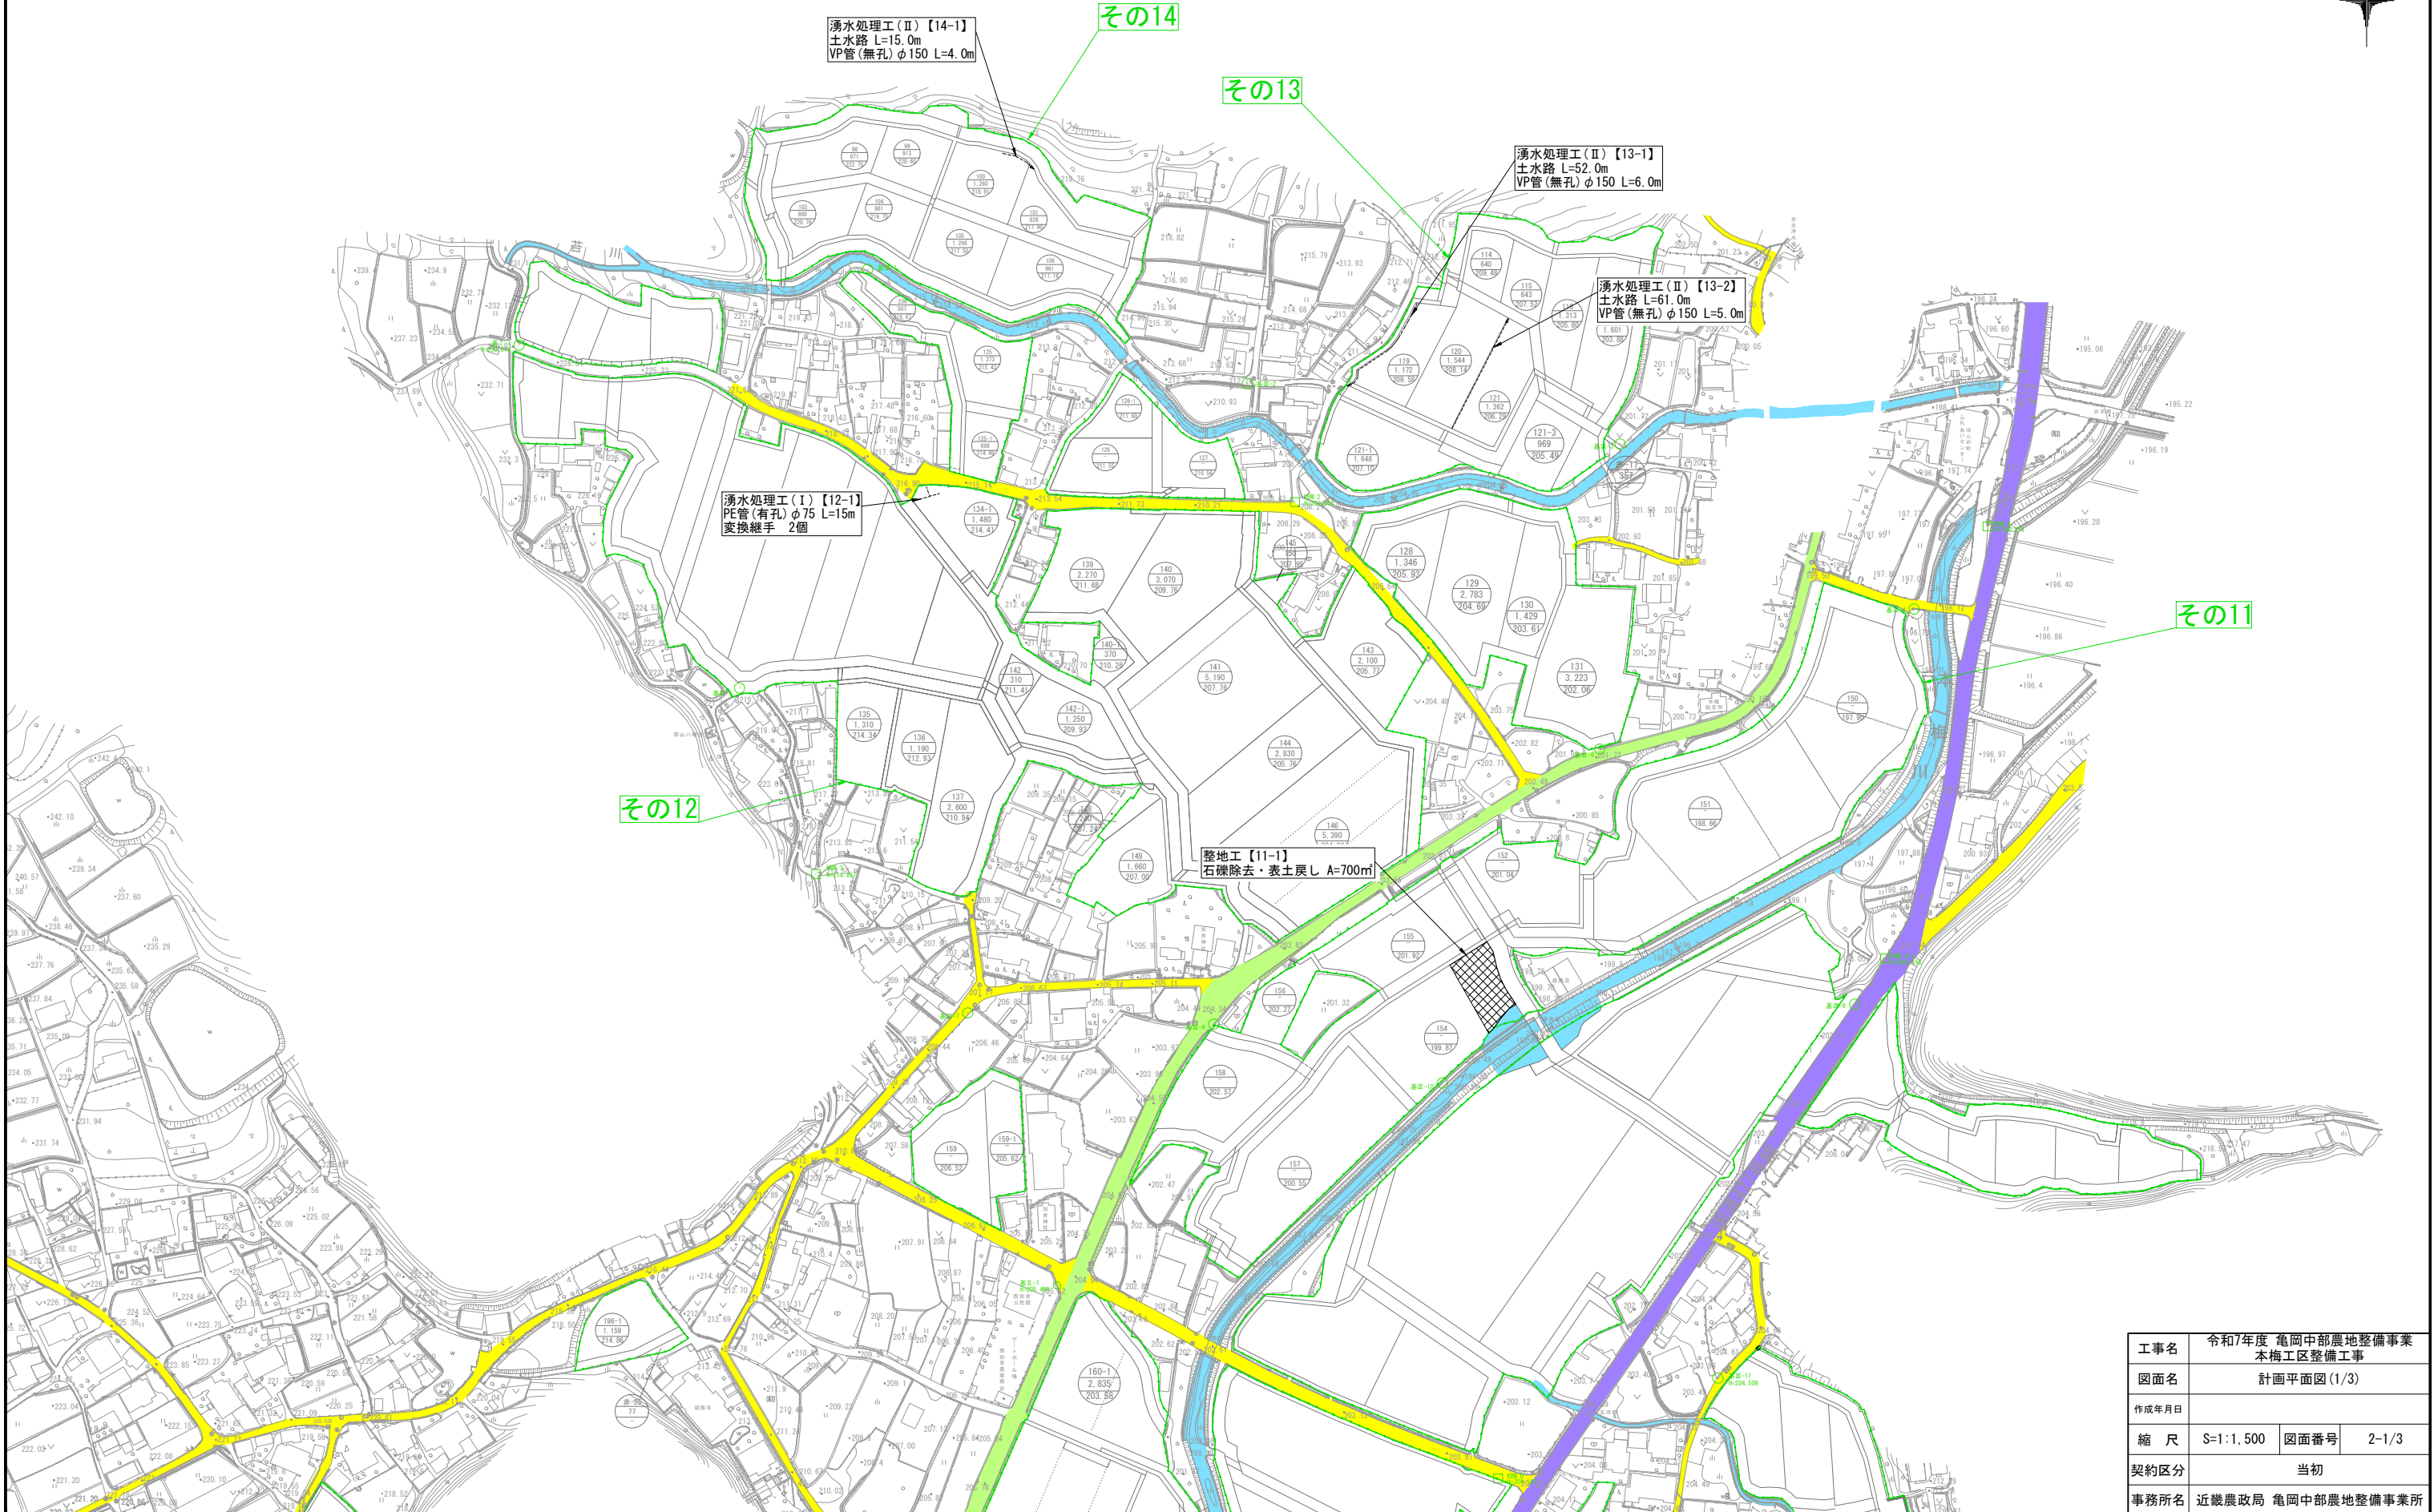

工事名	令和7年度 亀岡中部農地整備事業		
図面名	本梅工区整備工事		
作成年月日	計画平面図 (1/3)		
縮 尺	S=1:1,500	図面番号	2-1/3
契約区分	当初		
事務所名	近畿農政局 亀岡中部農地整備事業所		

計画平面図 (2/3)
(本梅工区) S=1:1,500 (A-1)

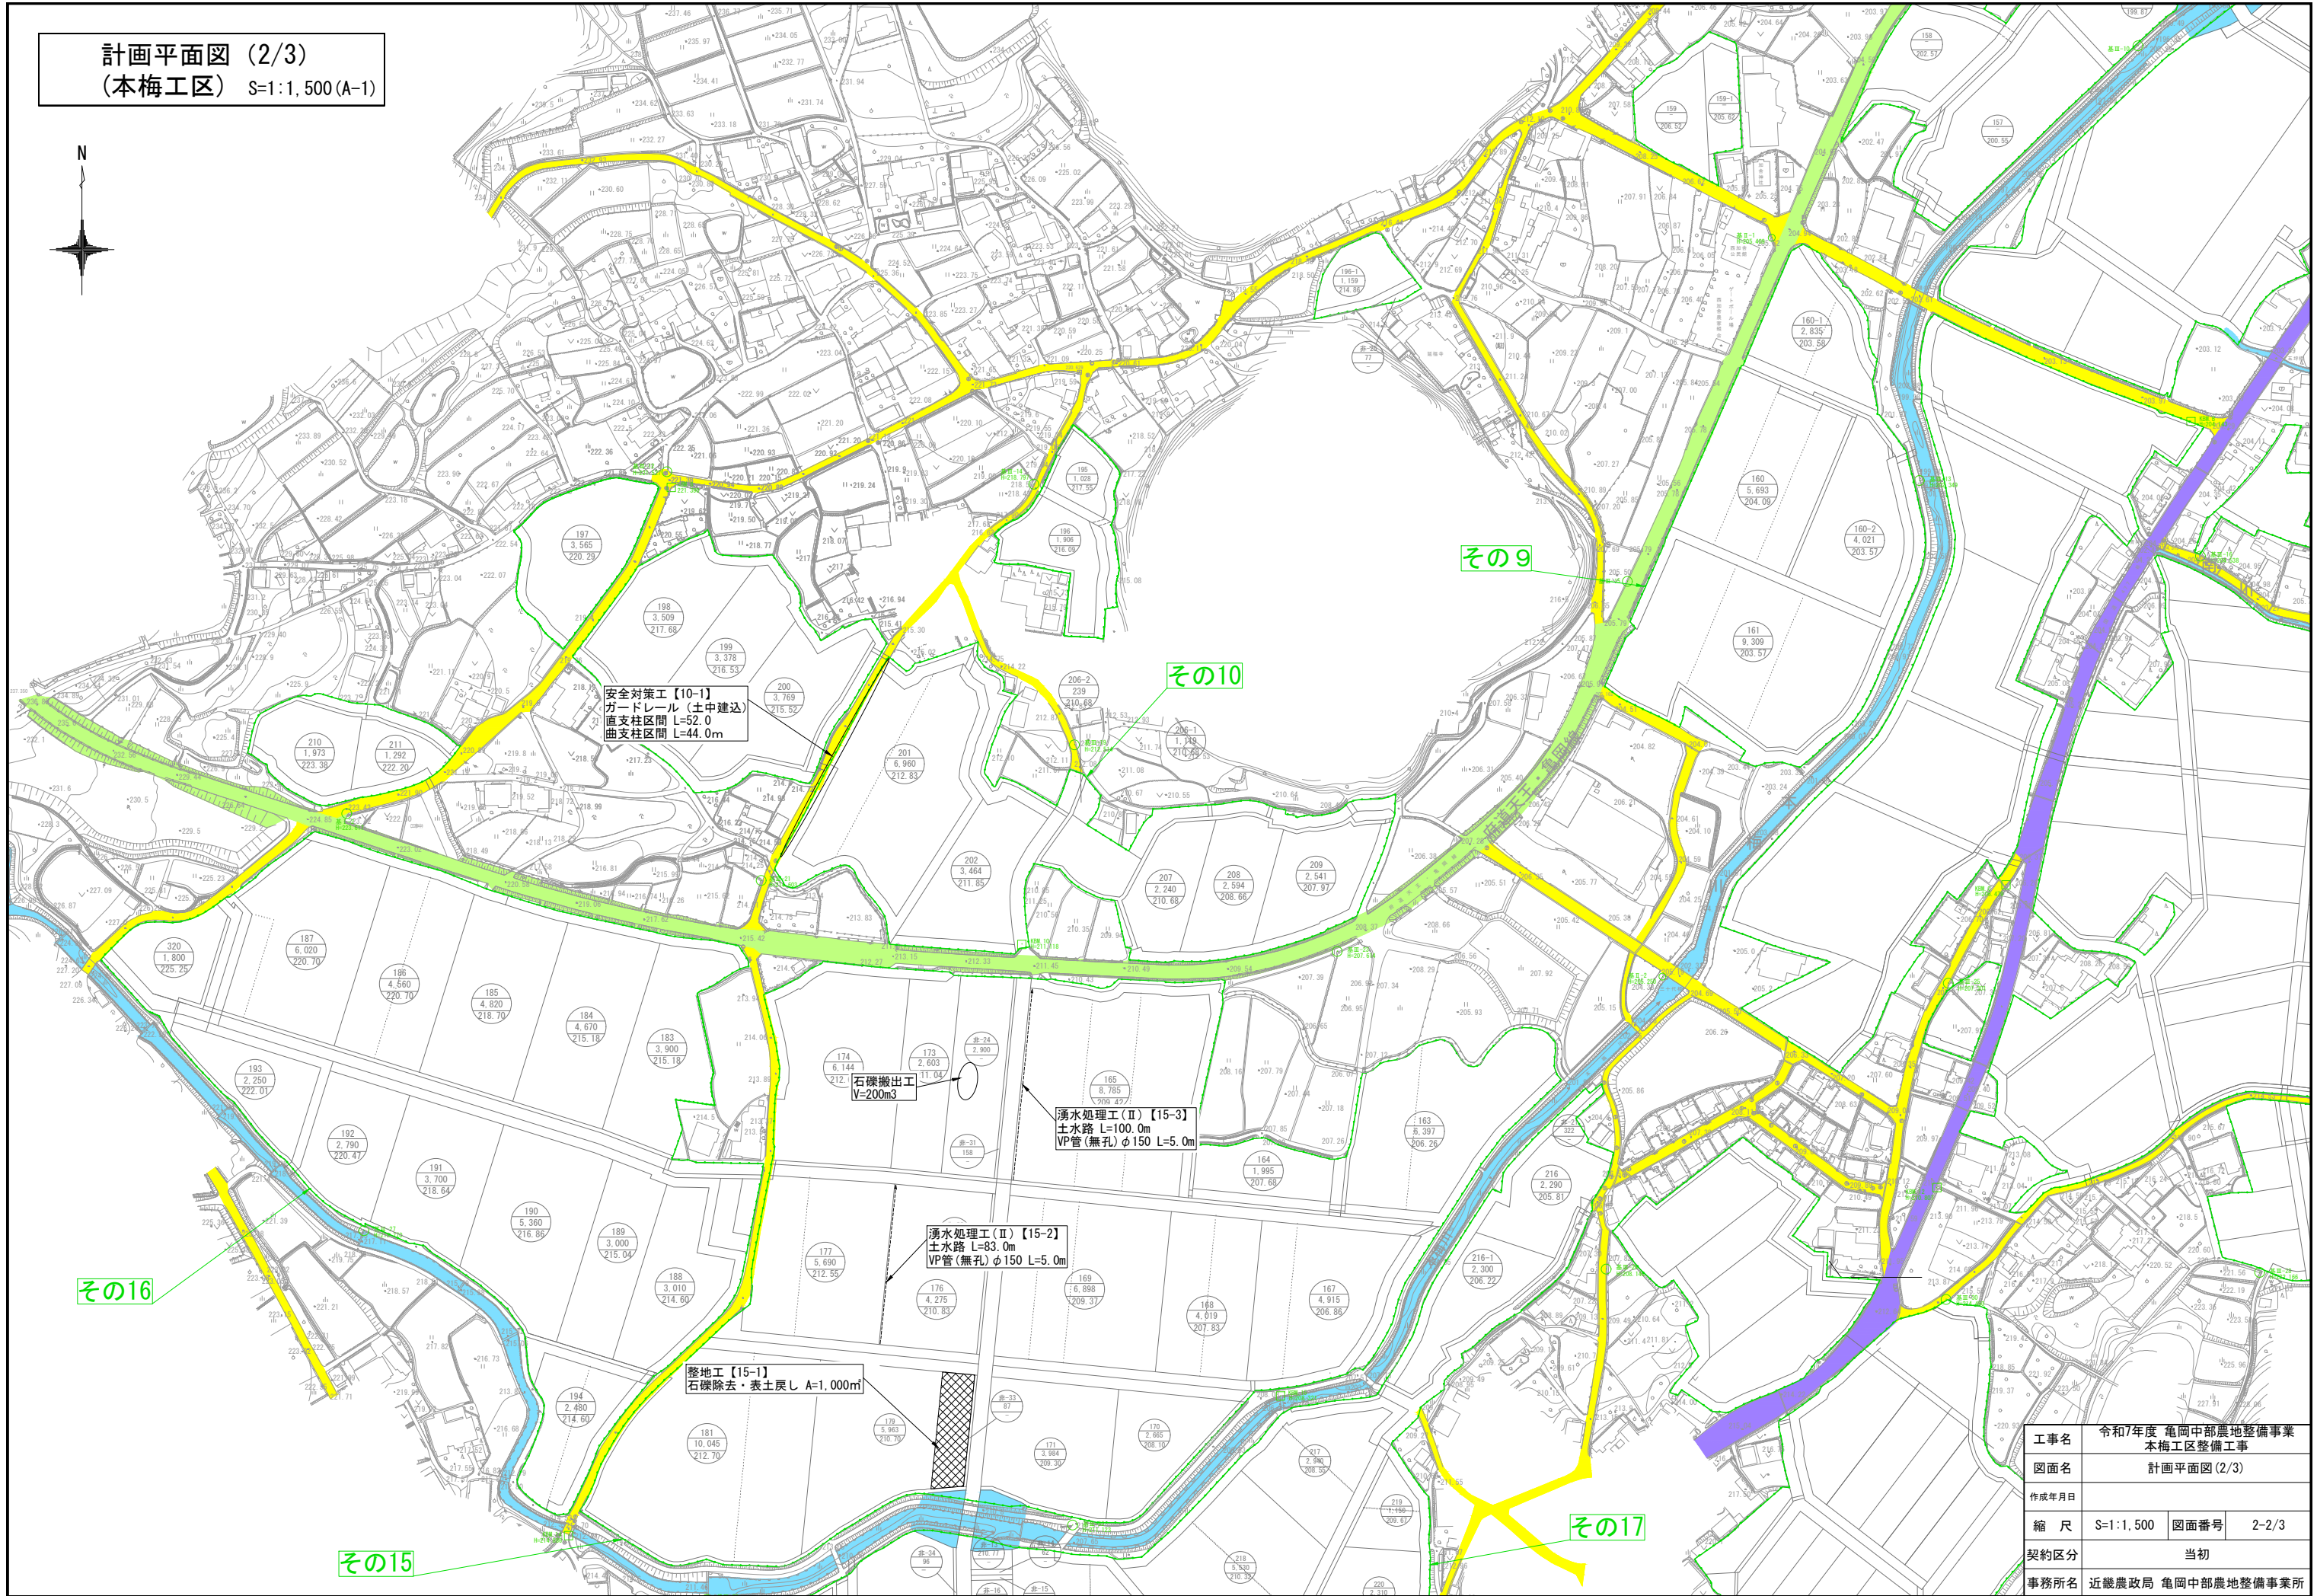

工事名	令和7年度 亀岡中部農地整備事業 本梅工区整備工事		
図面名	計画平面図 (2/3)		
作成年月日			
縮 尺	S=1:1,500	図面番号	2-2/3
契約区分	当初		
事務所名	近畿農政局 亀岡中部農地整備事業所		

計画平面図 (3/3)
(本梅工区) S=1:1,500 (A-1)



その16

その15

その17

その18

湧水処理工(Ⅱ)【15-3】
土水路 L=100.0m
VP管(無孔)φ150 L=5.0m

湧水処理工(Ⅱ)【15-2】
土水路 L=83.0m
VP管(無孔)φ150 L=5.0m

整地工【15-1】
石礫除去・表土戻し A=1,000㎡


第42-1号支線道路湧水処理工【17-1】
PE管(有孔)φ75 L=60.0m

既設樹嵩上げ工【18-1】
t=300


工事名	令和7年度 亀岡中部農地整備事業		
図面名	本梅工区整備工事		
図面名	計画平面図(3/3)		
作成年月日			
縮 尺	S=1:1,500	図面番号	2-3/3
契約区分	当初		
事務所名	近畿農政局 亀岡中部農地整備事業所		

整備詳細図(1)

湧水処理工（タイプⅠ）
【13-1, 16-1, 2, 3】

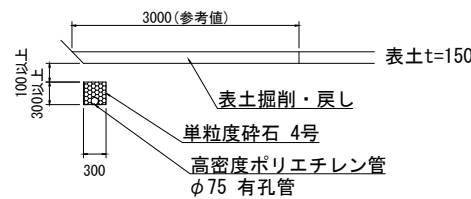


湧水処理工（タイプⅡ）
【15-2, 3】

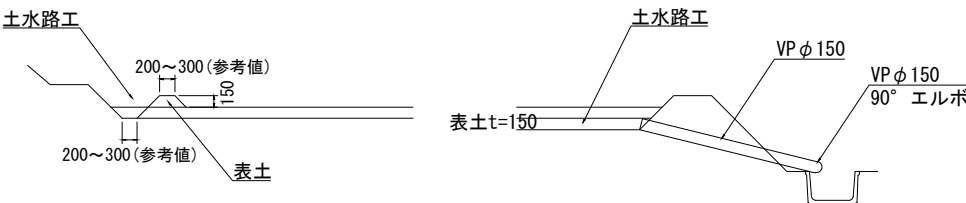

排水口


安全対策工
【10-1】

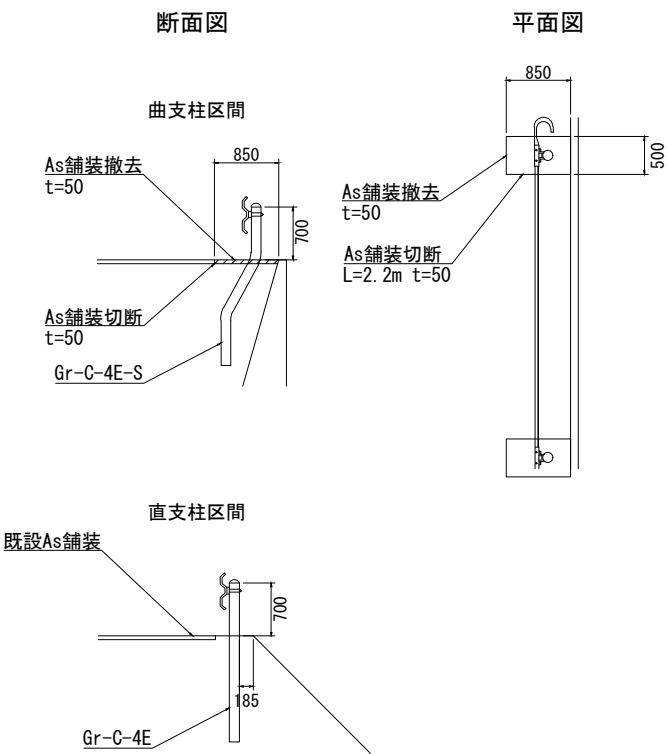


工事名	令和7年度 亀岡中部農地整備事業 本梅工区整備工事		
図面名	整備詳細図		
作成年月日			
縮 尺	S=1:50 (A1)	図面番号	3-1/2
契約区分	当初		
事務所名	近畿農政局 亀岡中部農地整備事業所		

整備詳細図(2)

第42-1号支線道路湧水処理工

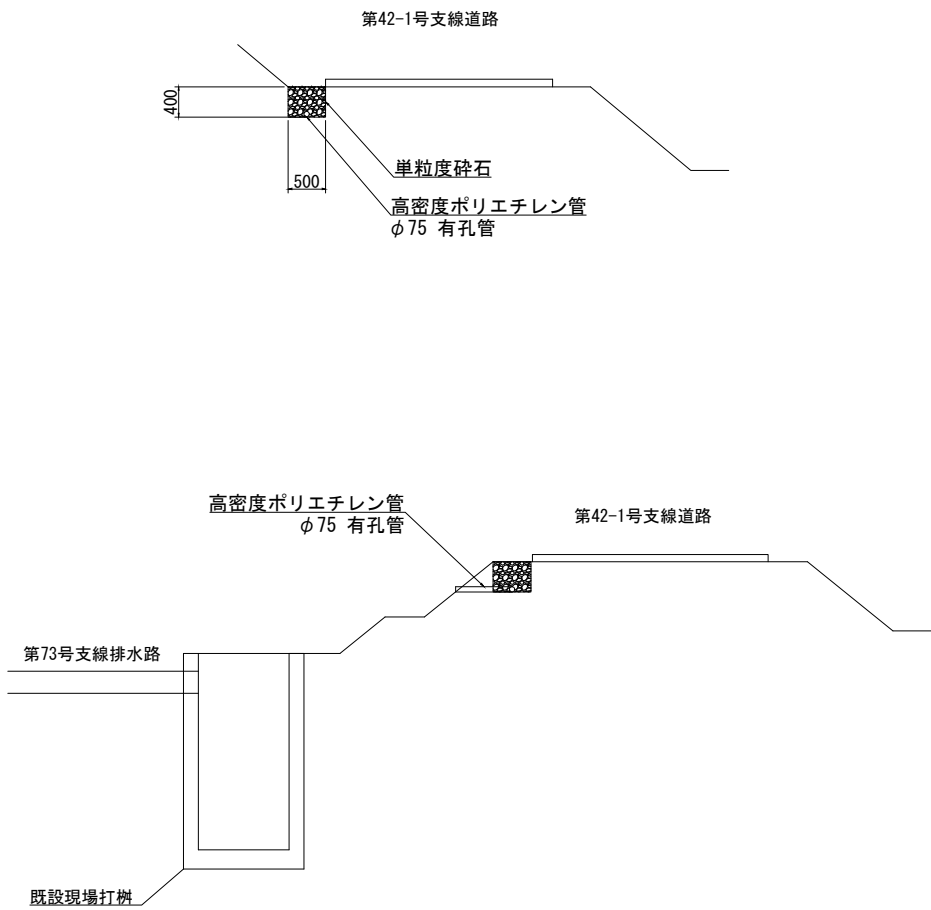

既設柵嵩上げ工

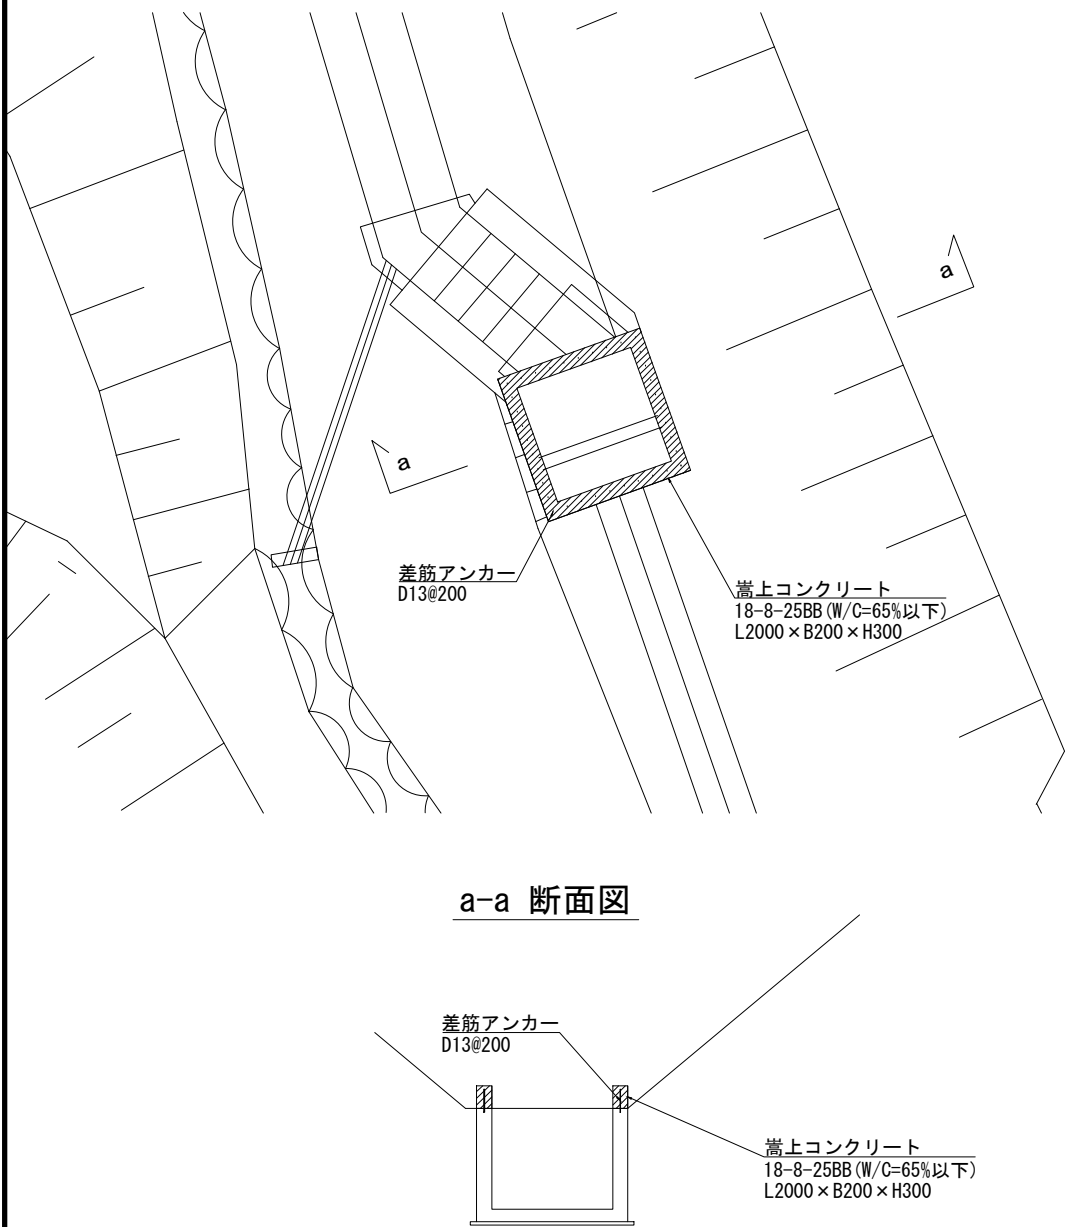

工事名	令和7年度 亀岡中部農地整備事業 本梅工区整備工事		
図面名	整備詳細図 (2)		
作成年月日			
縮 尺	S=1:50 (A1)	図面番号	3-2/2
契約区分	当初		
事務所名	近畿農政局 亀岡中部農地整備事業所		