



事業名	国営亀岡中部土地改良事業		
工事名	令和7年度 亀岡中部農地整備事業 余部・安町工区区画整理（その4）工事		
契約区分	当初	図面枚数	16
図面番号	図面の名称	枚数	備考
1	位置図	1	
2	計画平面図	1	
3	施工計画図	3	
4	道路取合工(4-1)詳細図	1	(11号支線道路)
5	道路水路取合工(4-2)詳細図	1	(11号支線道路) (14号支線用水路)
6	水路取合工(4-3)詳細図	1	(13-5号支線排水路)
7	道路水路取合工(4-4)詳細図	1	(11号支線道路)、 (13-5号支線排水路)
8	水路取合工(4-5)詳細図	1	(14号支線用水路)
9	水路取合工(4-6)詳細図	1	(14号支線用水路)
10	道路水路取合工(4-7)詳細図	1	(10号支線道路)、 (13号支線用水路)
11	水路取合工(4-8)詳細図	1	(12号支線排水路)
12	水路取合工(4-9)詳細図	1	(12号支線用水路)
13	工事用進入路計画平面図(4工区東)	1	
14	工事用進入路計画平面図(4工区西)	1	
計		16	

S=1:25,000(A-1)

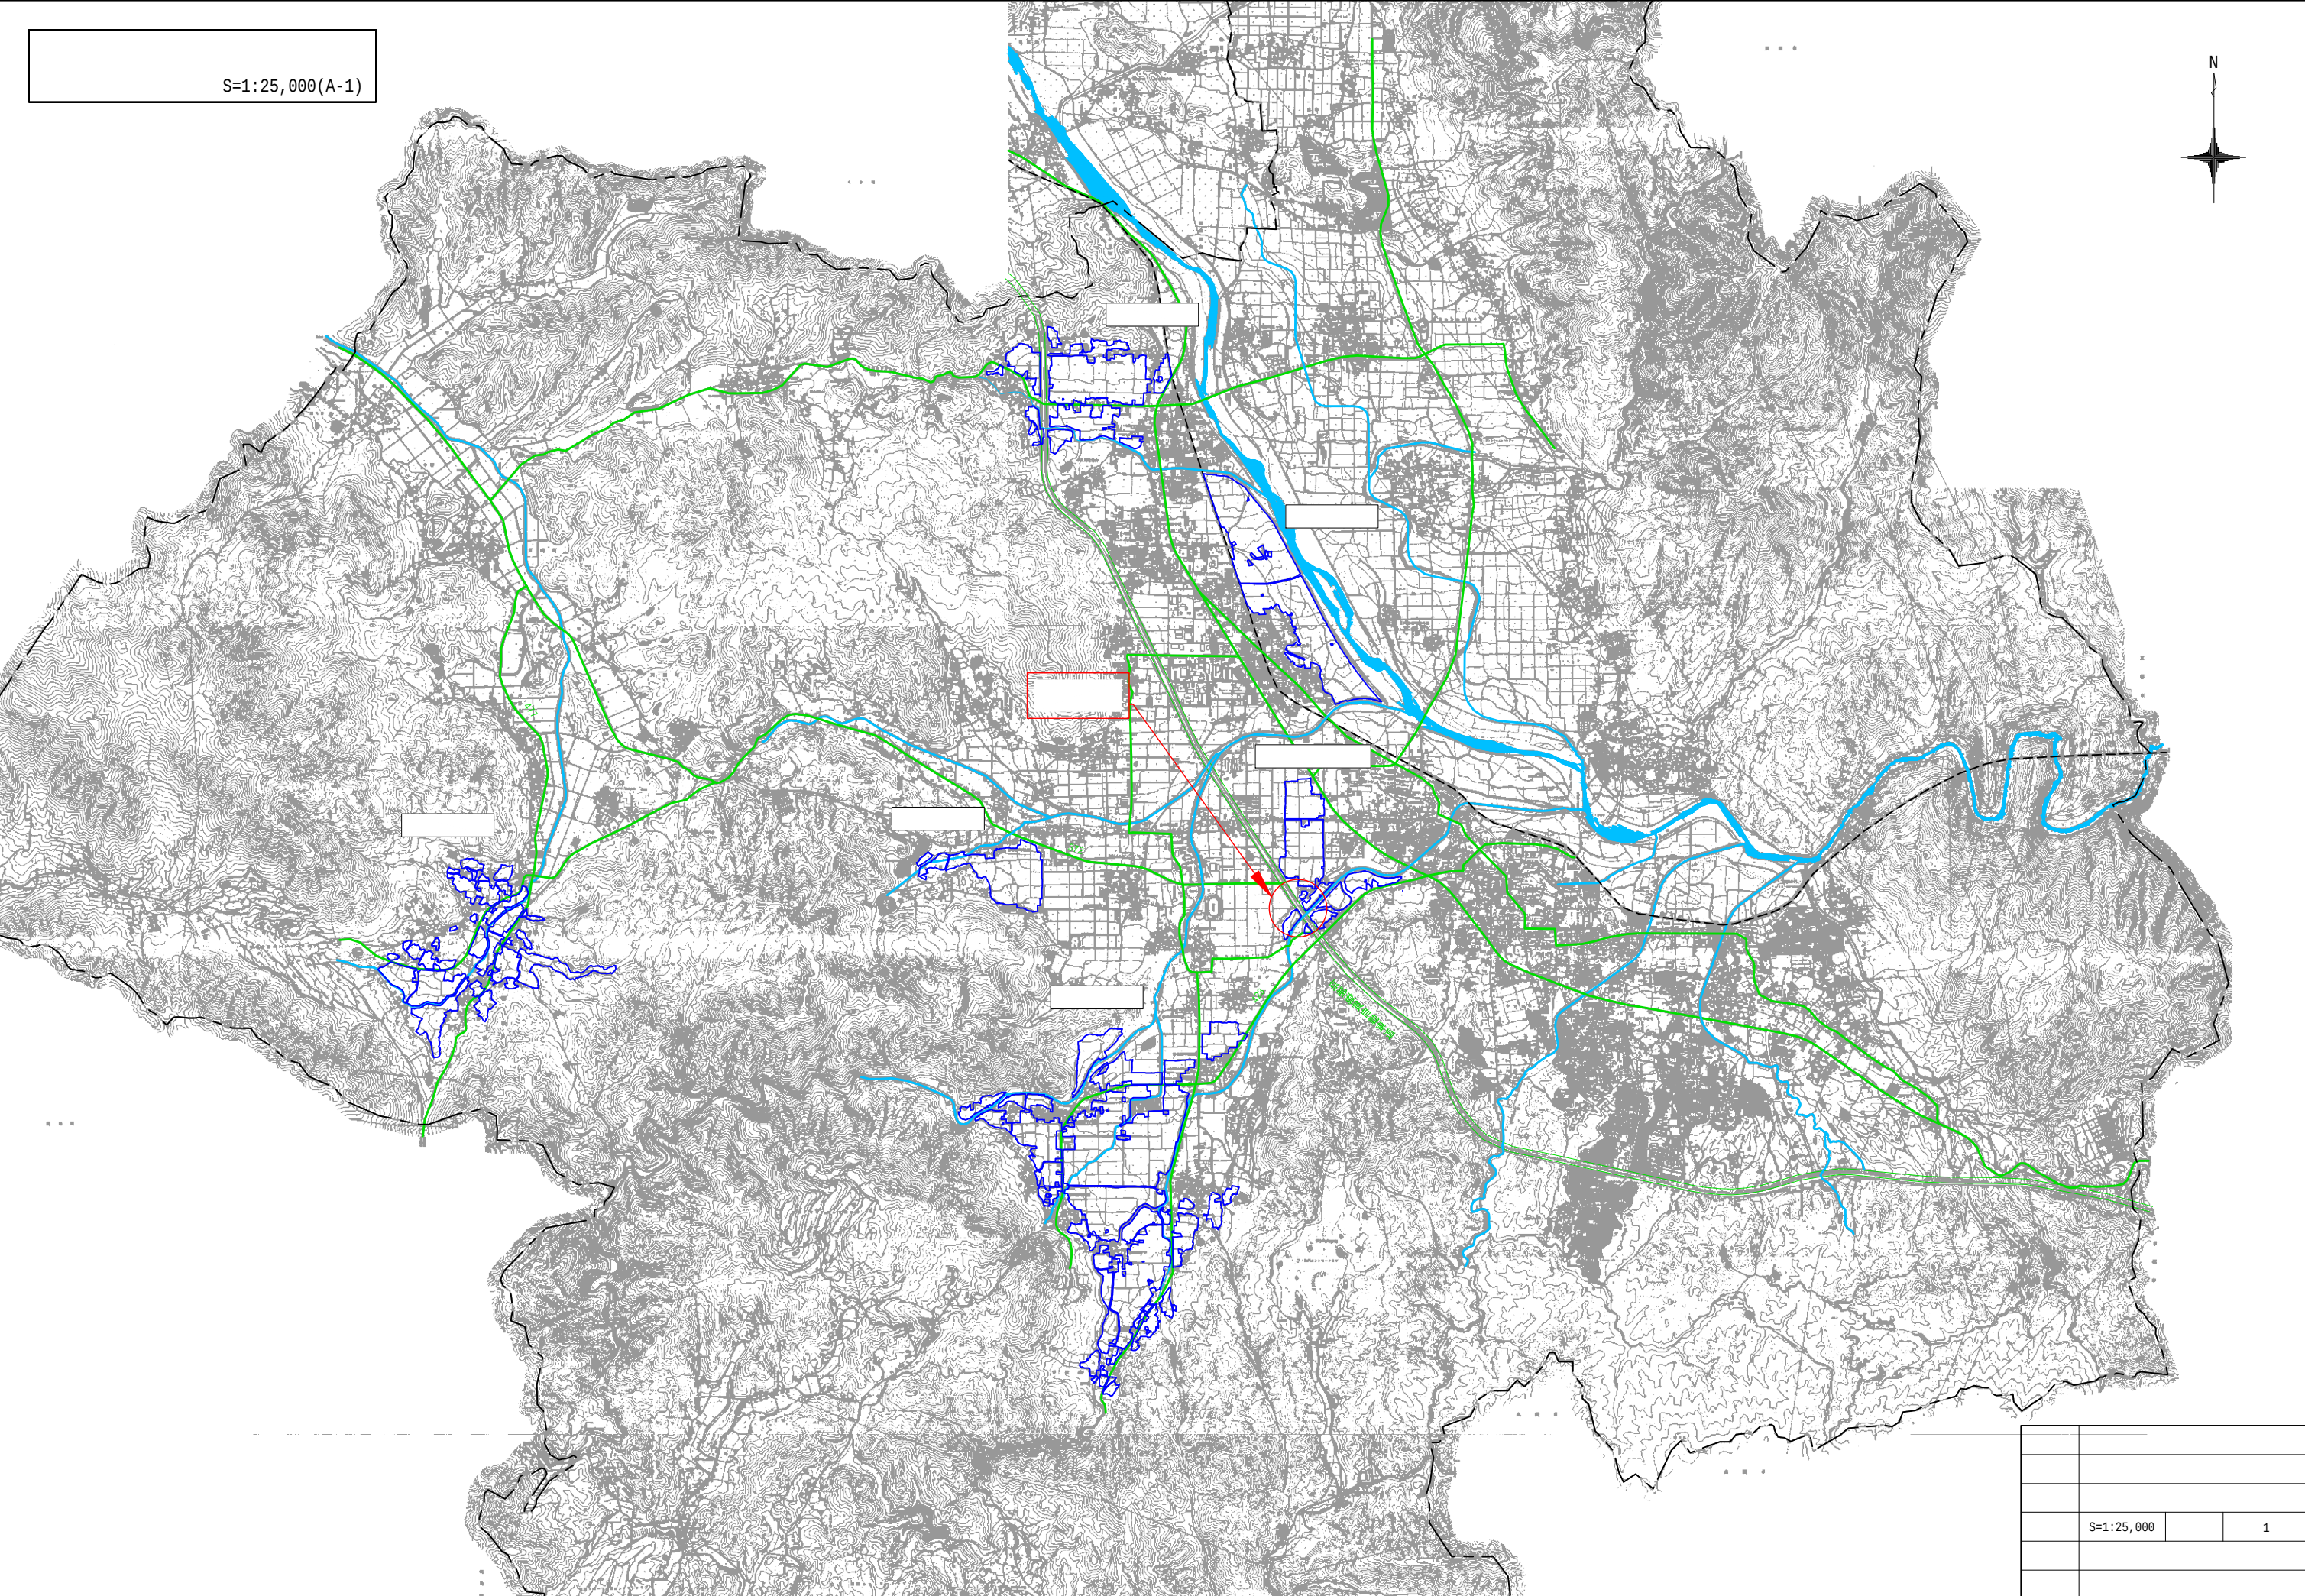



	S=1:25,000		1

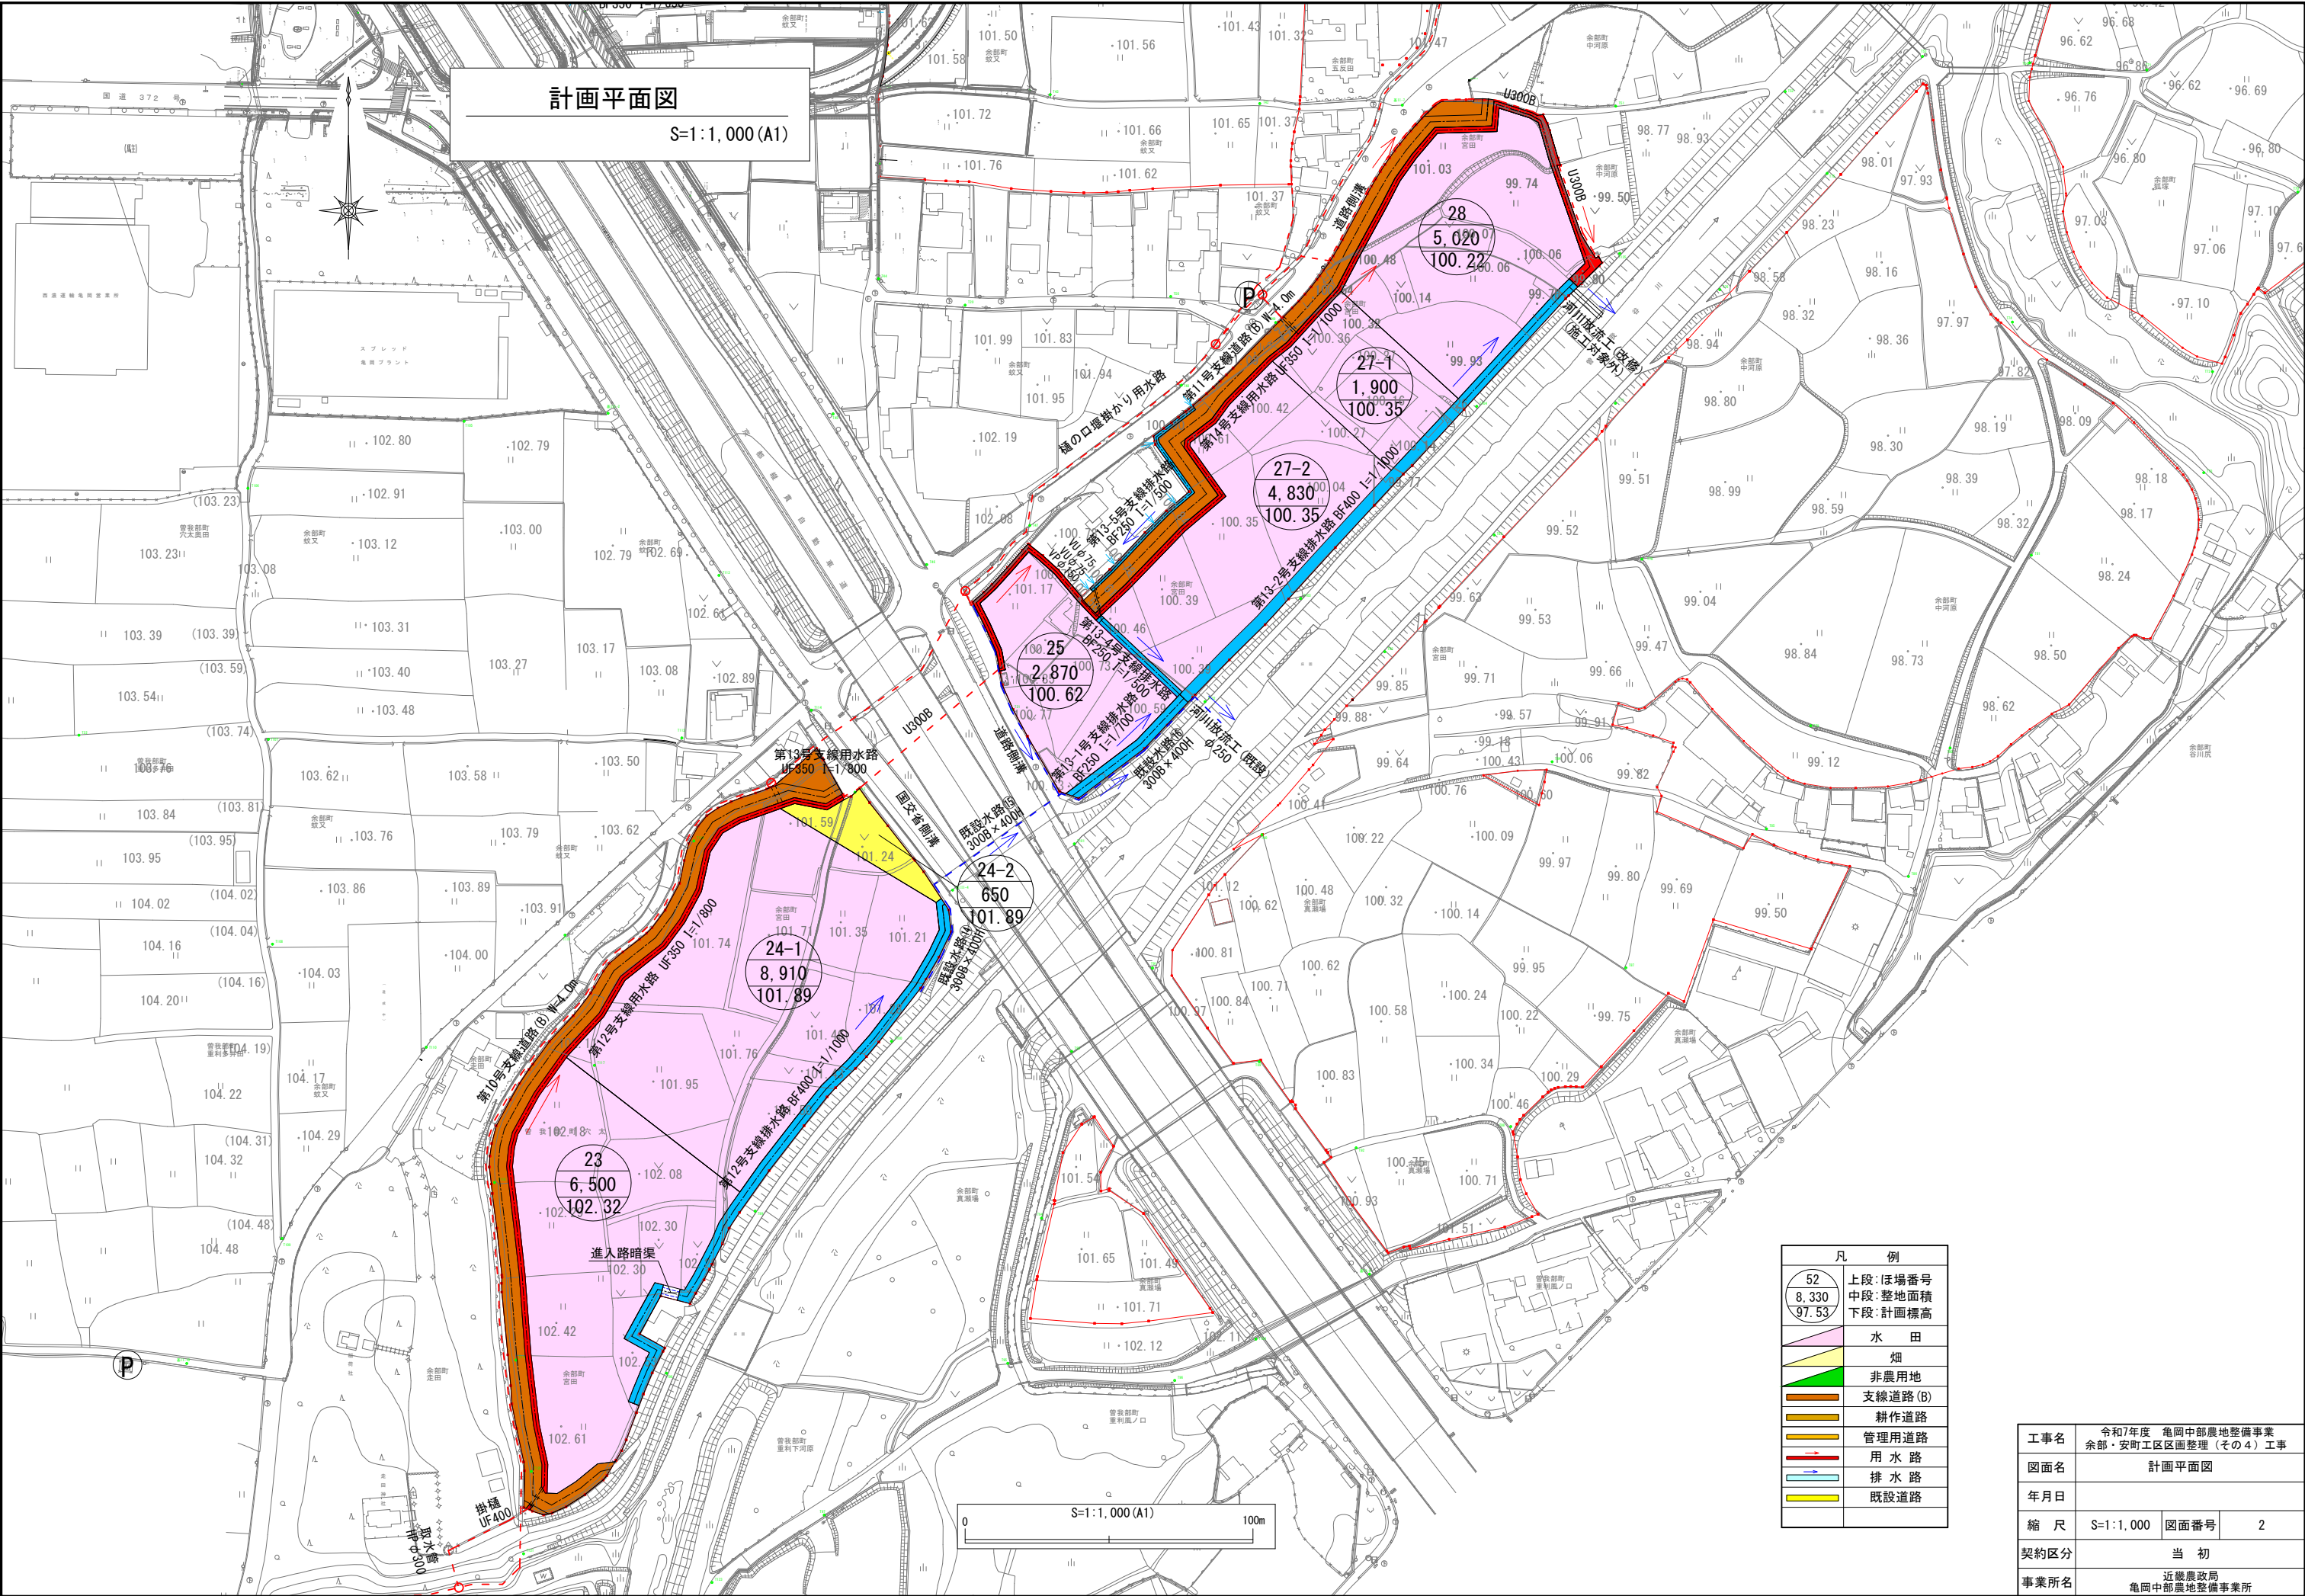









凡 例	
52 8.330 97.53	上段:ほ場番号 中段:整地面積 下段:計画標高
	水 田
	畑
	非農用地
	支線道路(B)
	耕作道路
	管理用道路
	用 水 路
	排 水 路
	既設道路

工事名	令和7年度 亀岡中部農地整備事業 余部・安町工区区画整理(その4)工事		
図面名	計画平面図		
年月日			
縮 尺	S=1:1,000	図面番号	2
契約区分	当 初		
事業所名	近畿農政局 亀岡中部農地整備事業所		









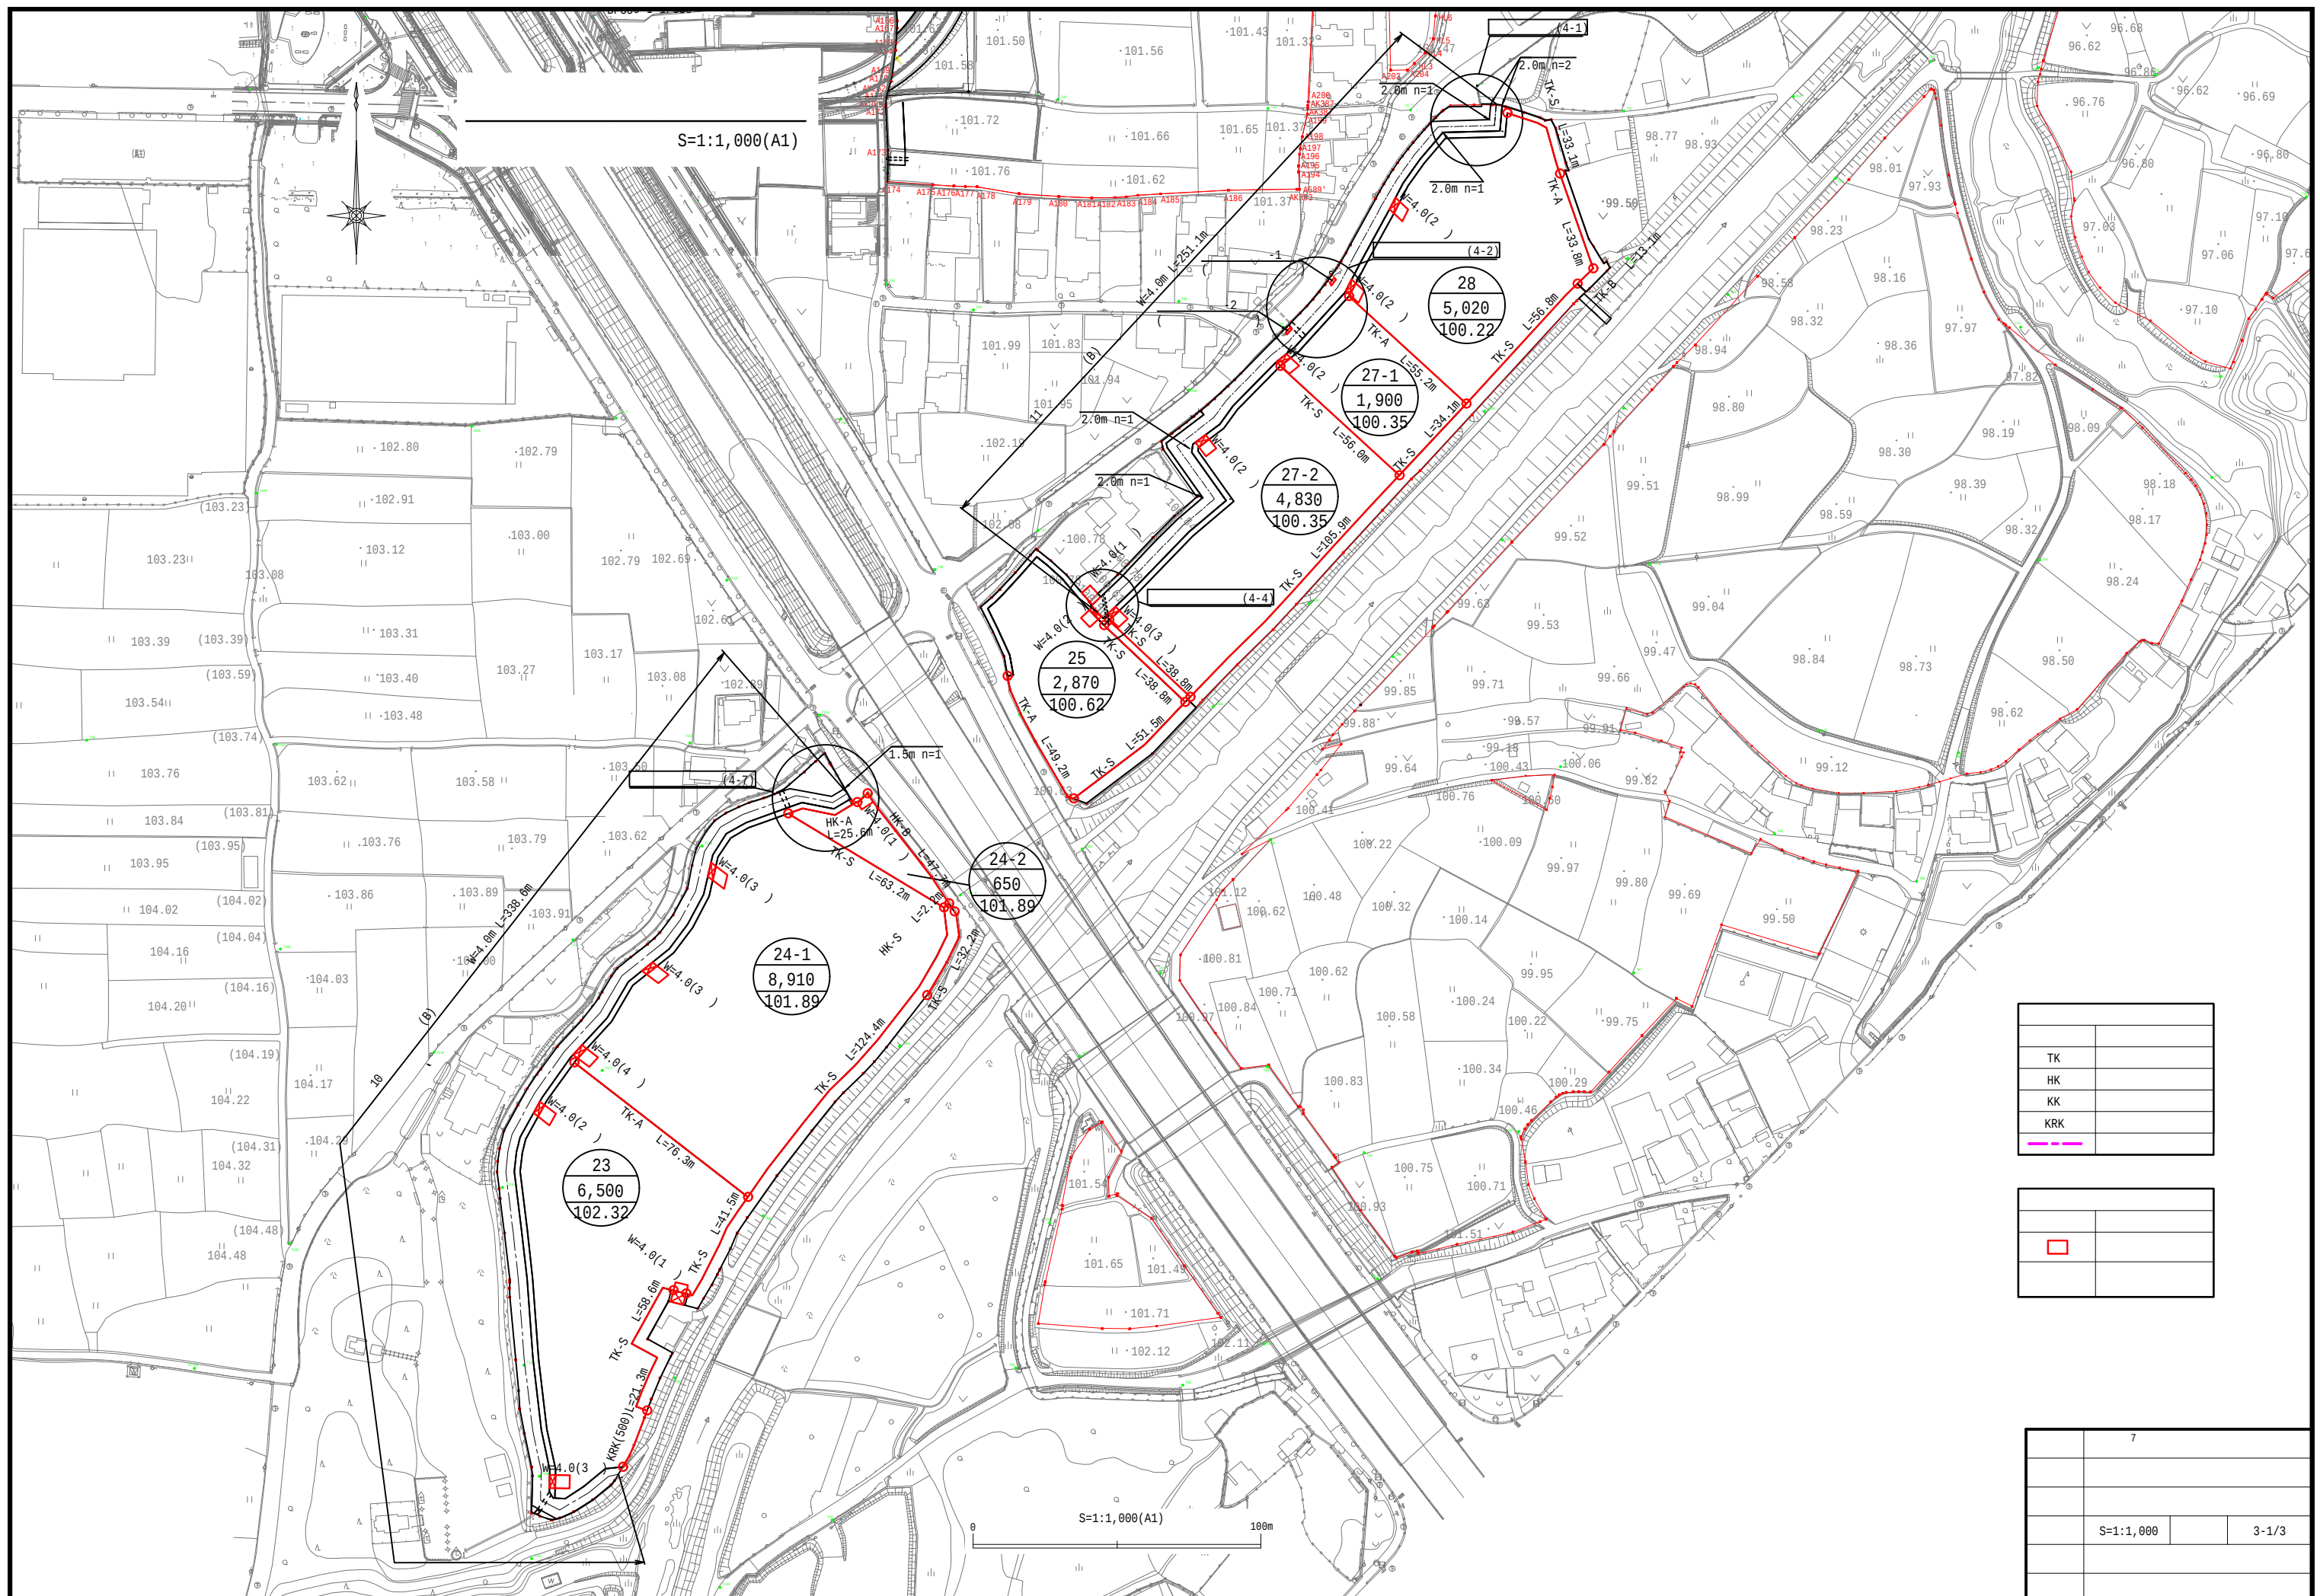


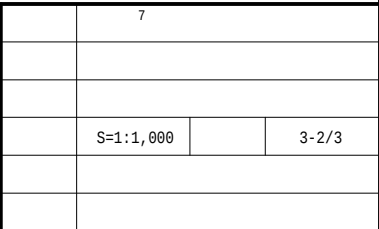

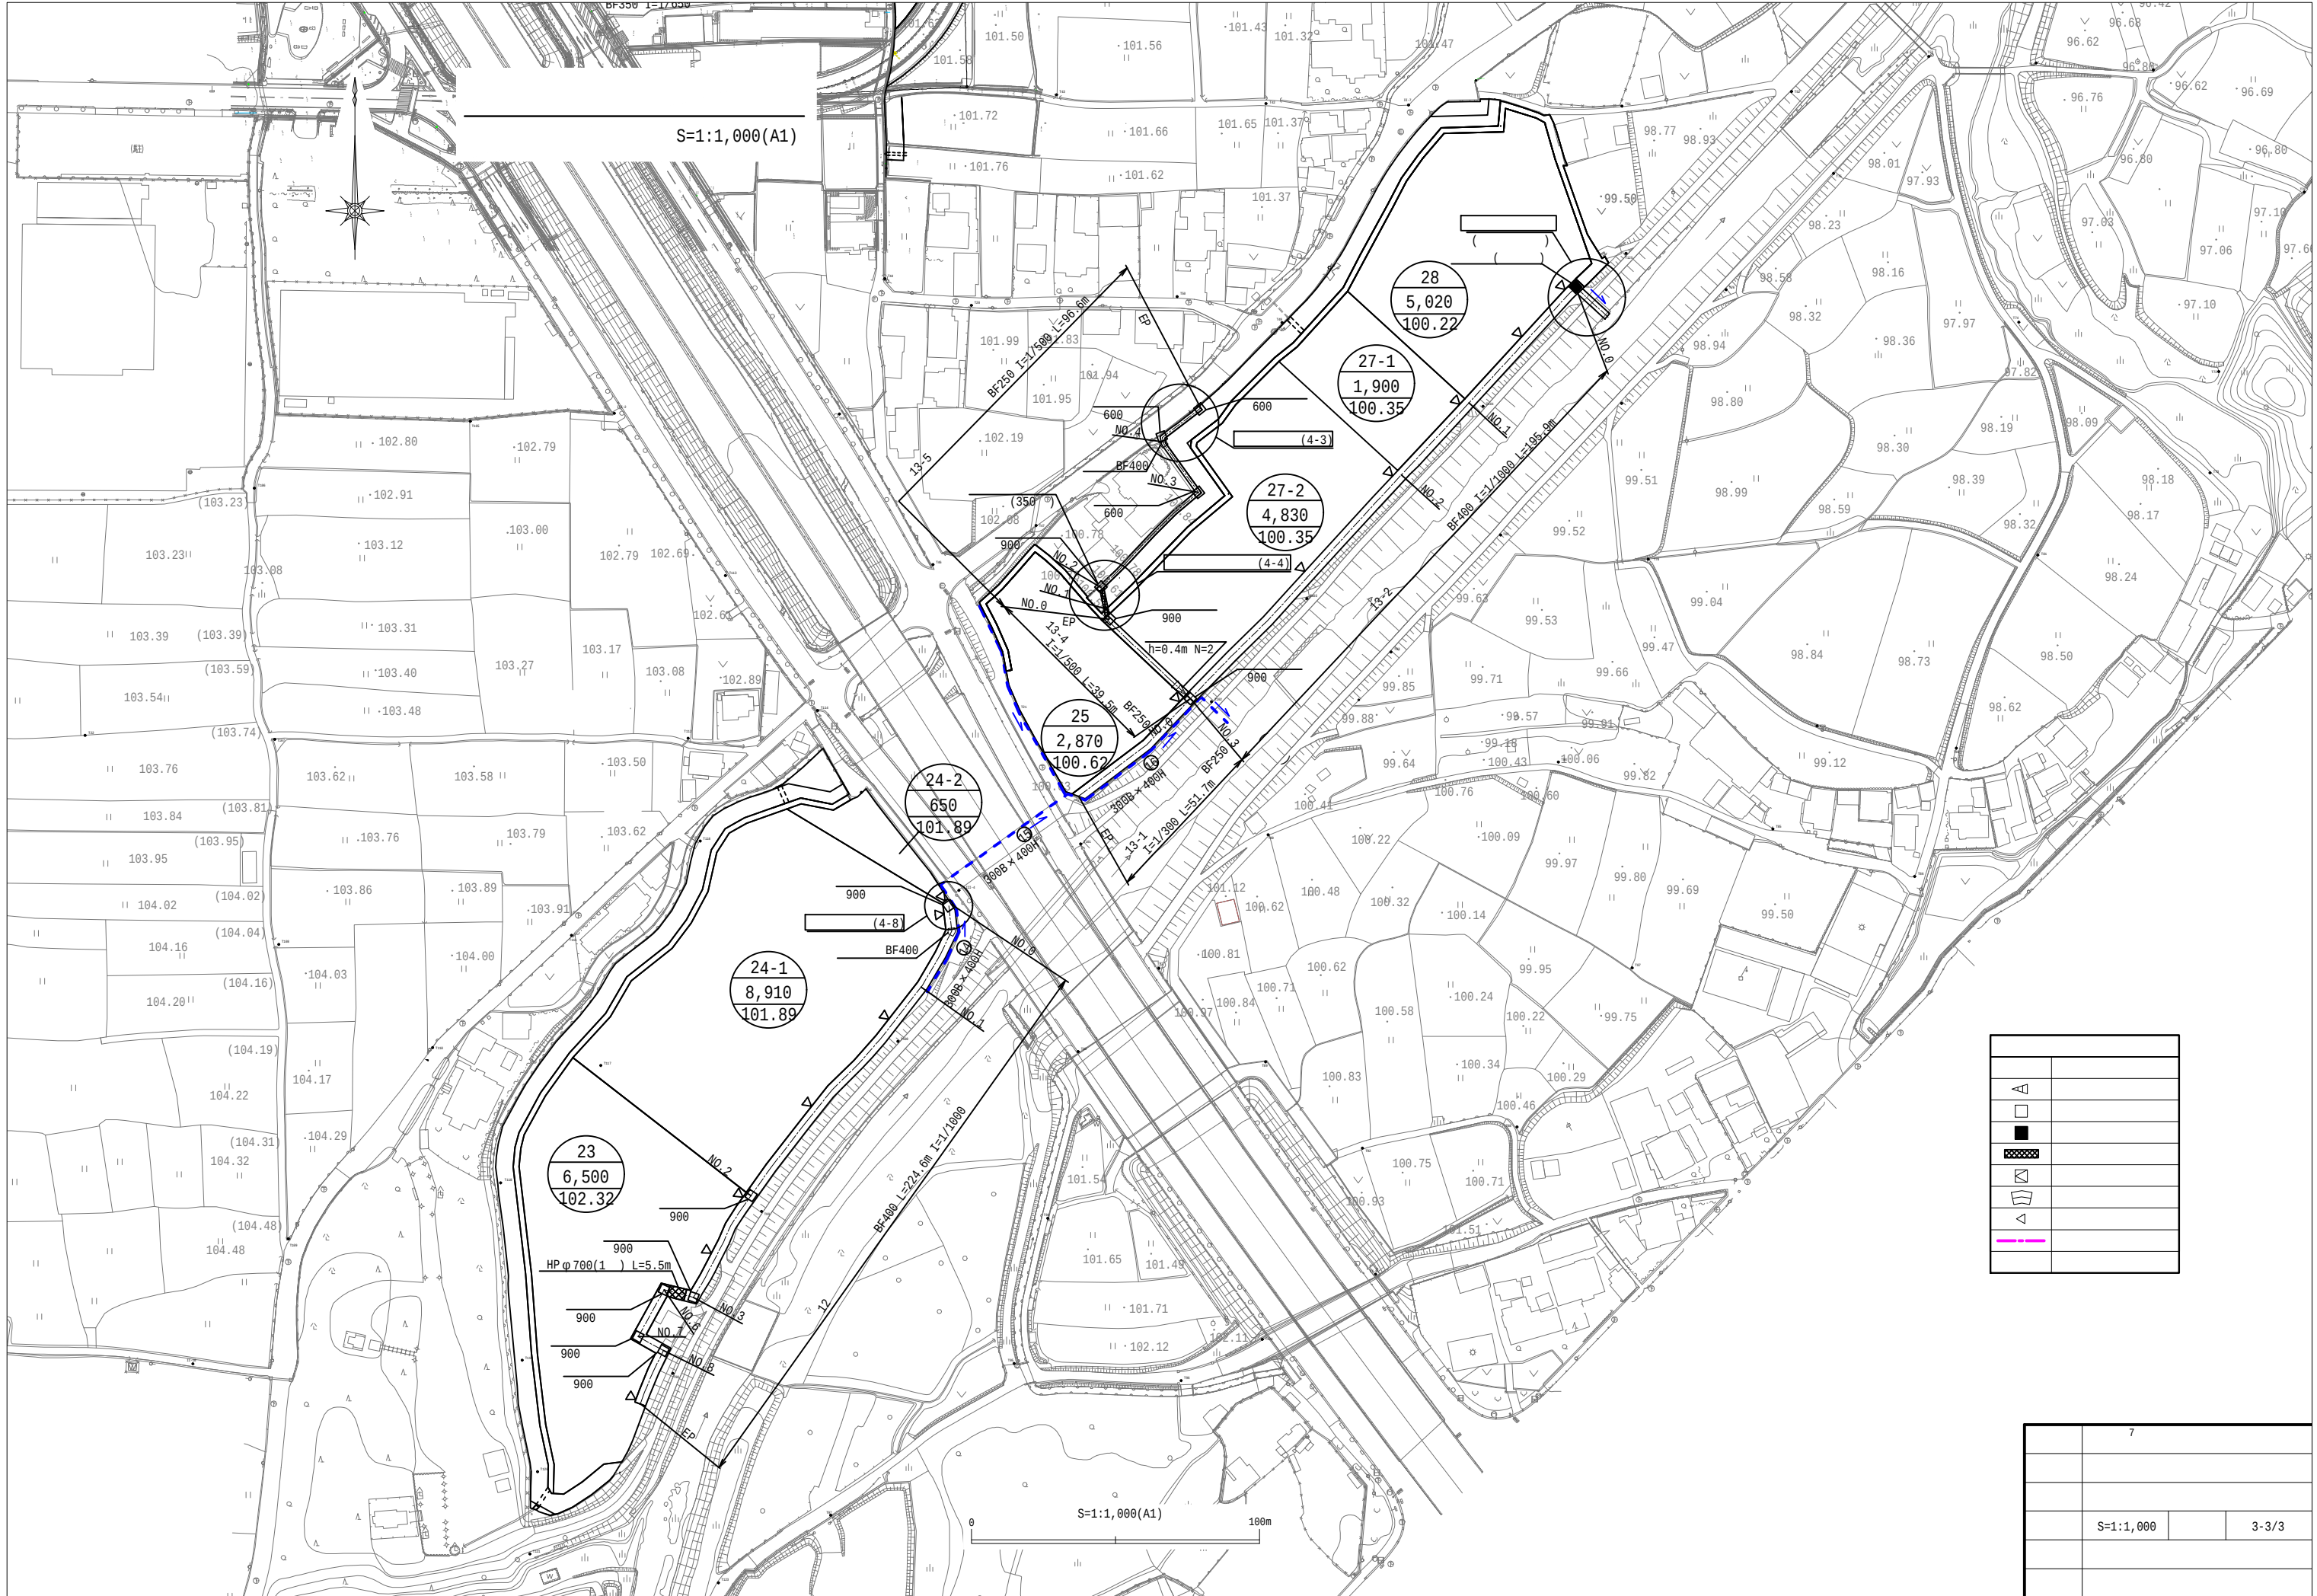

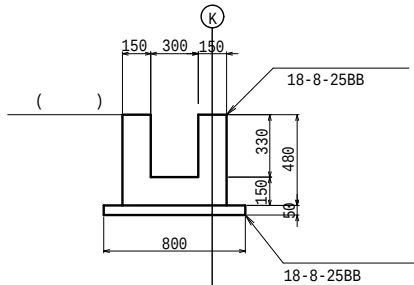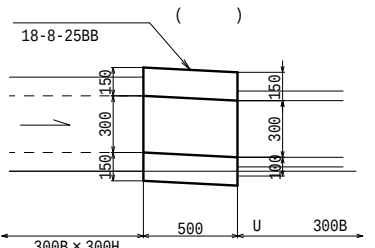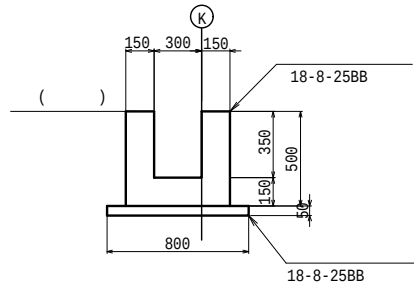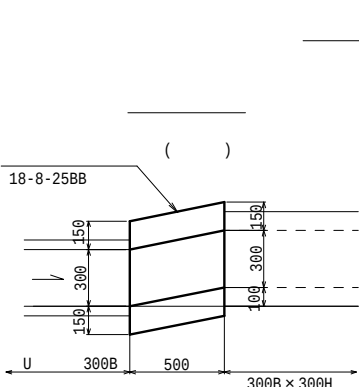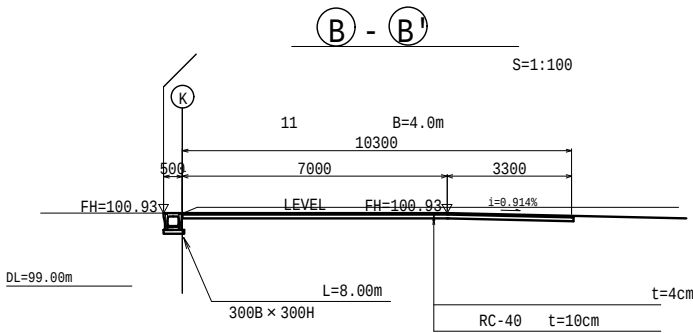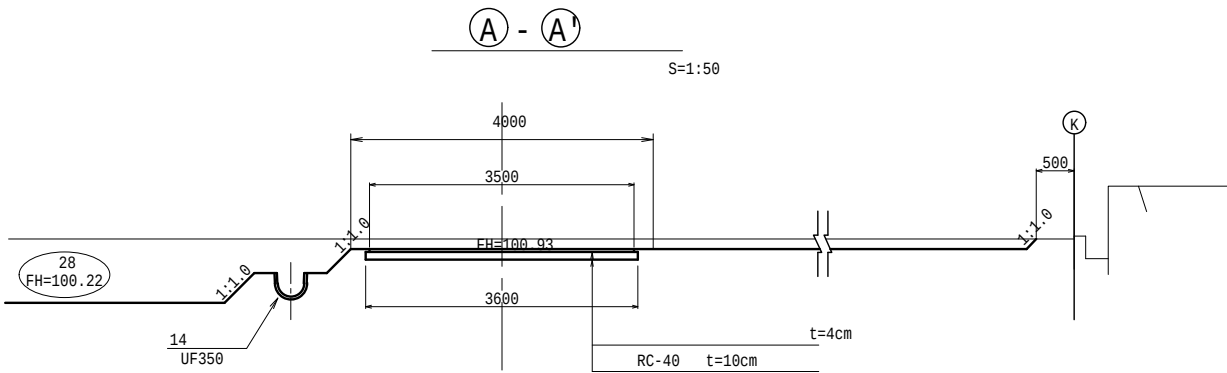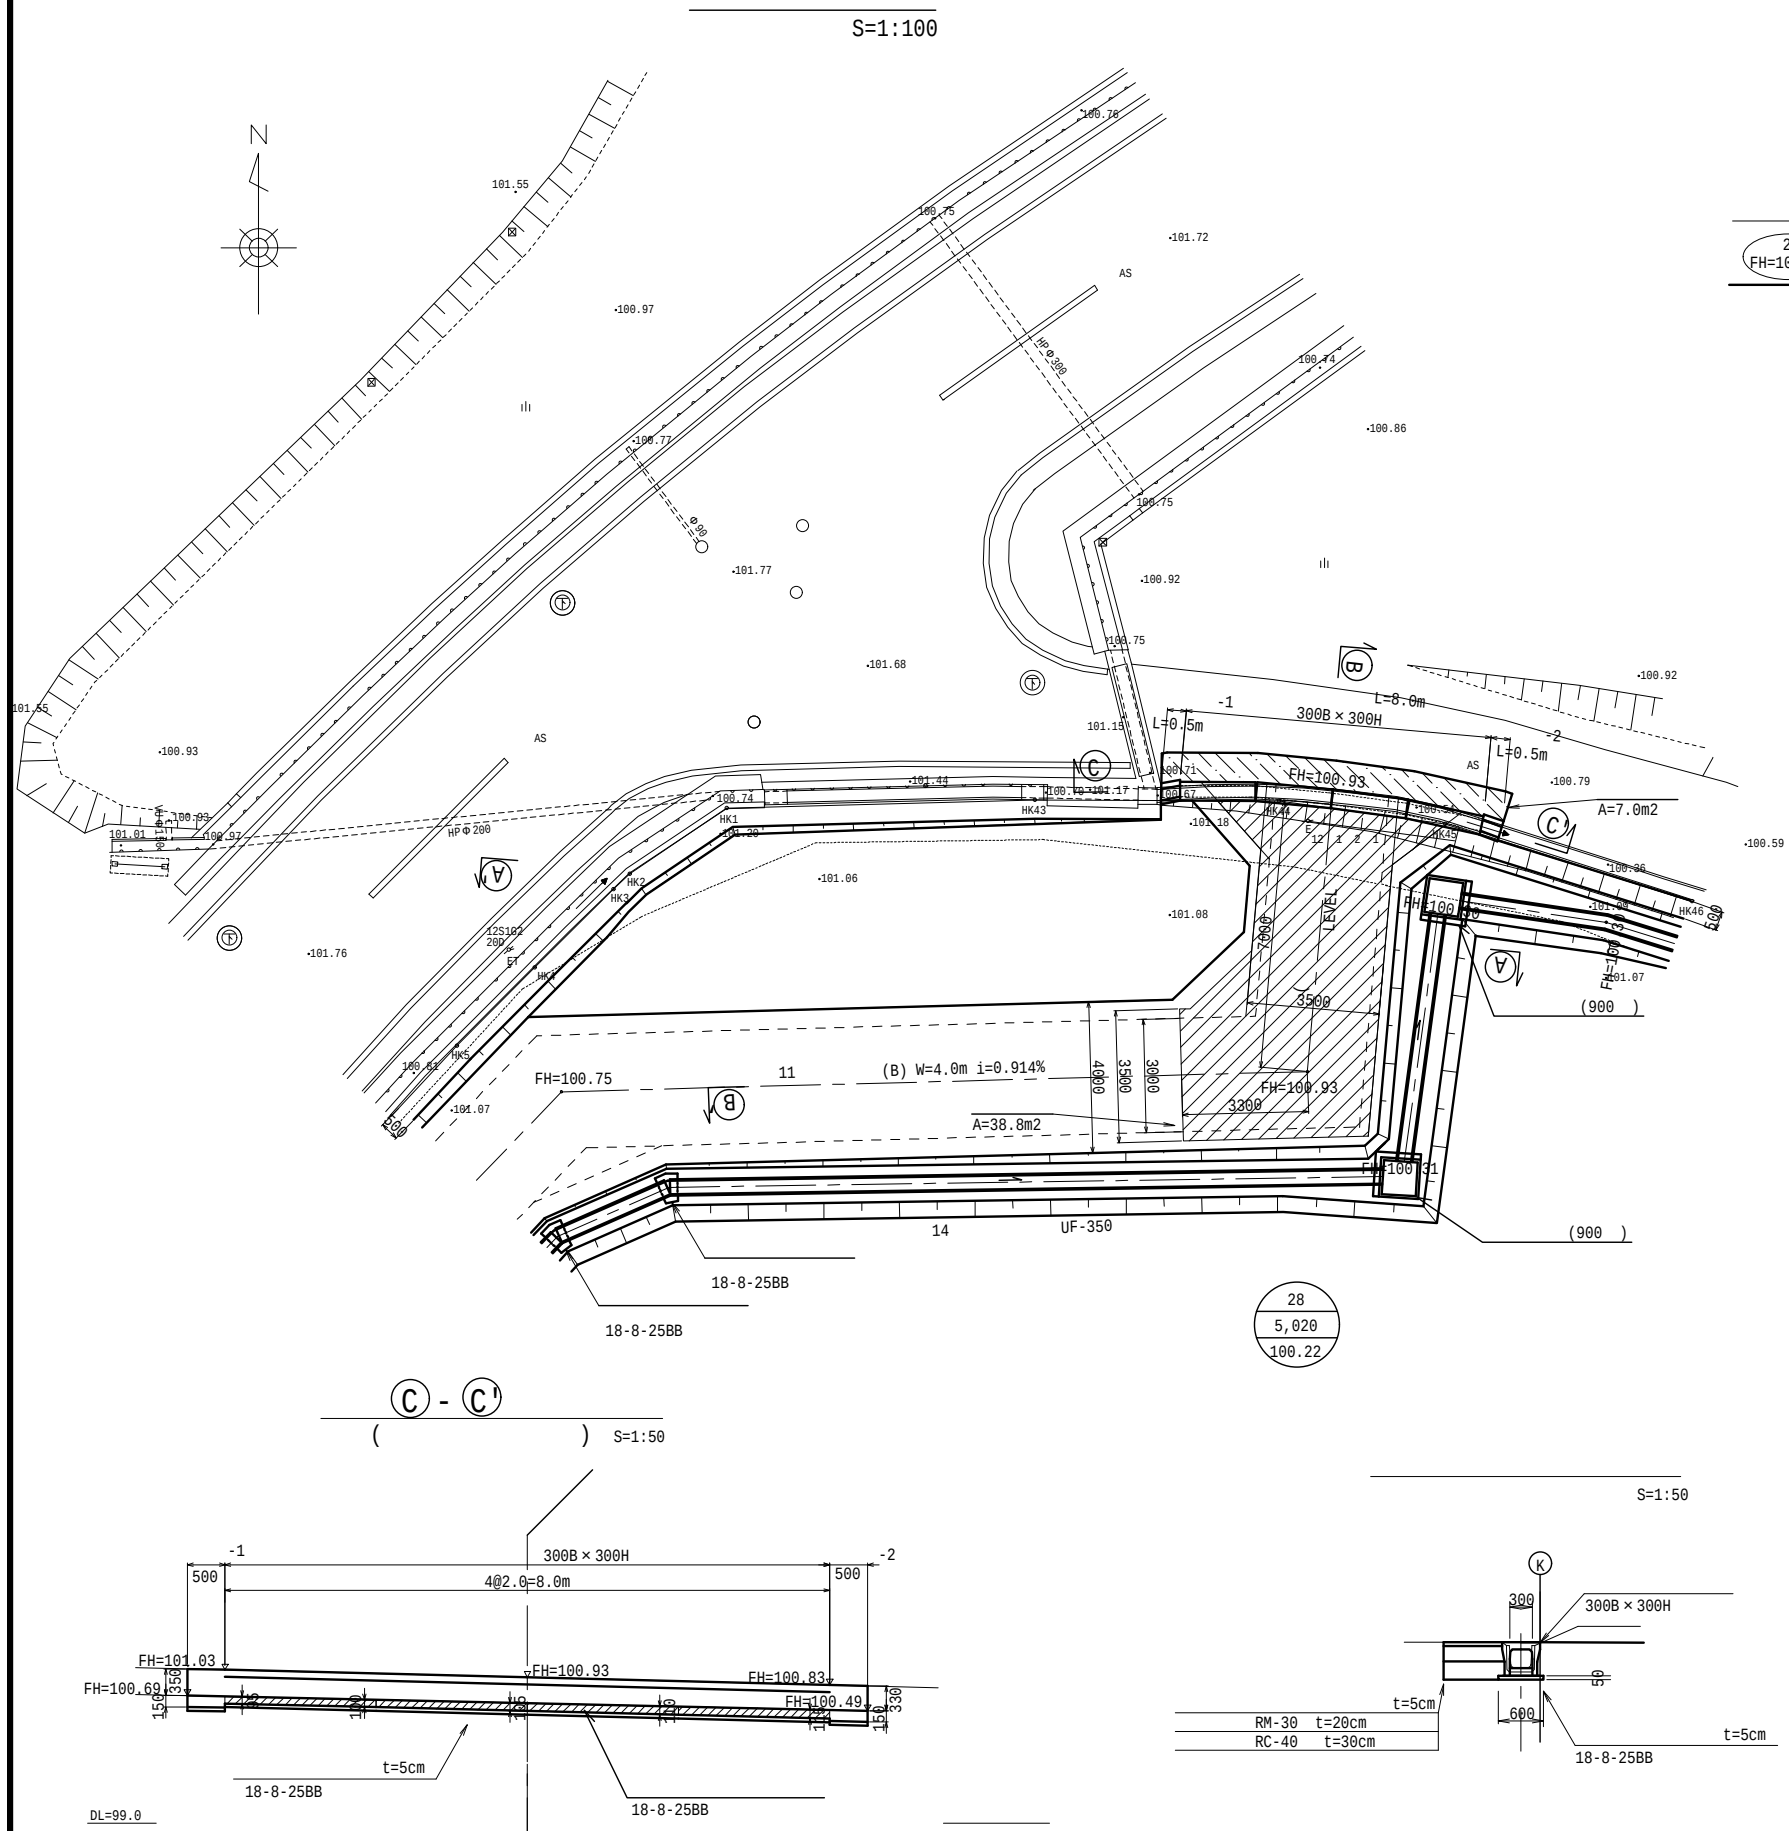


7	(4-1)
11	
4	

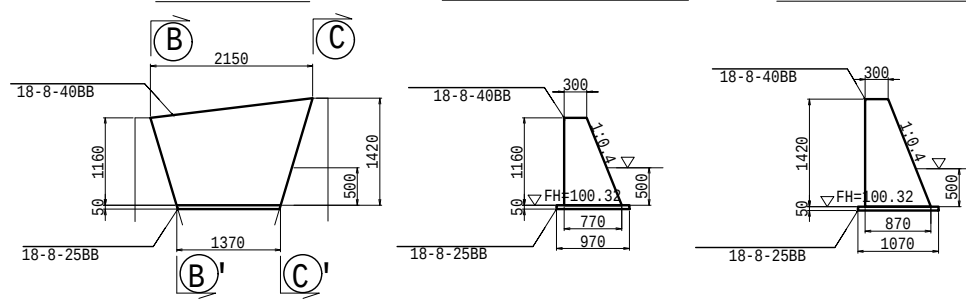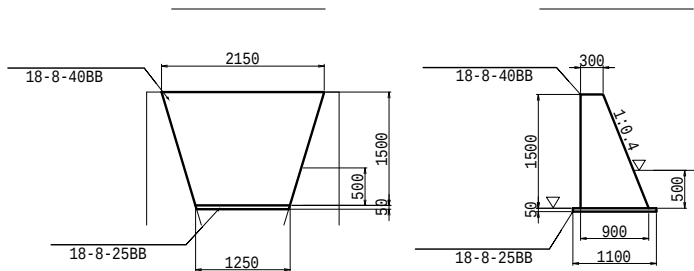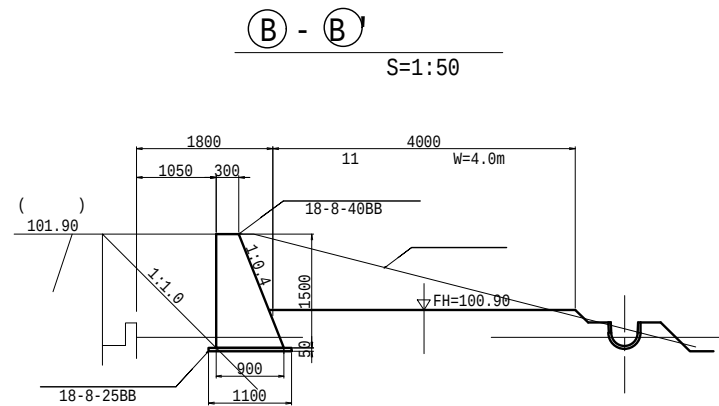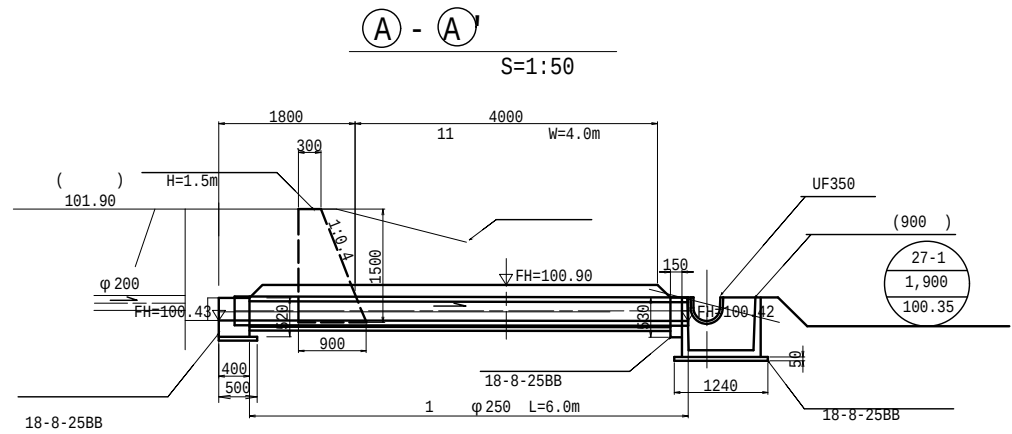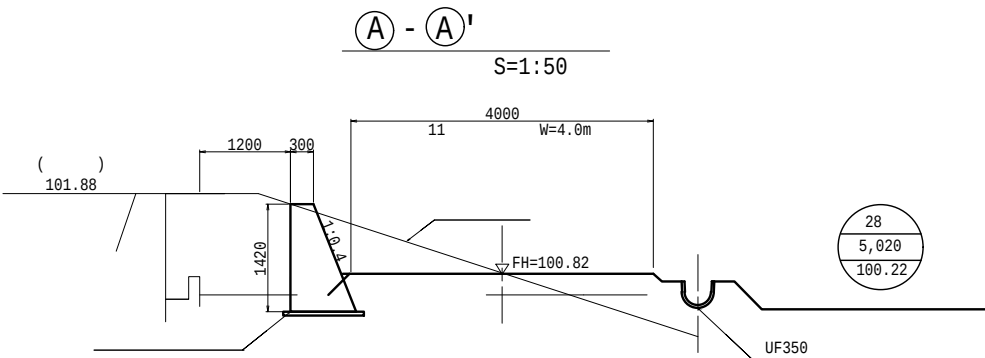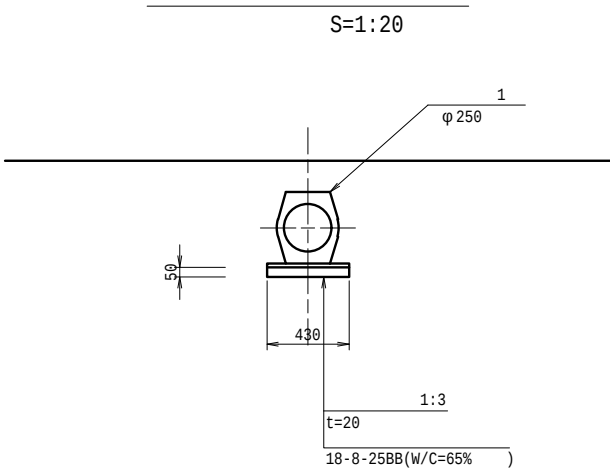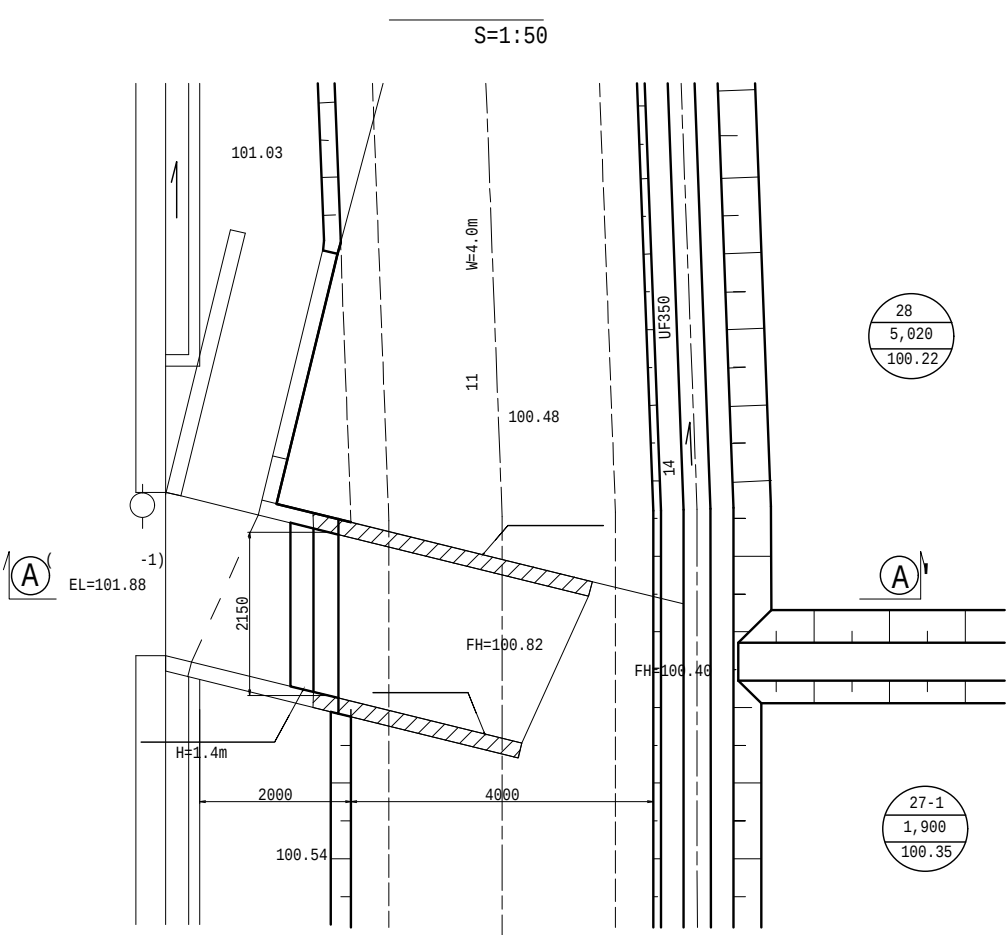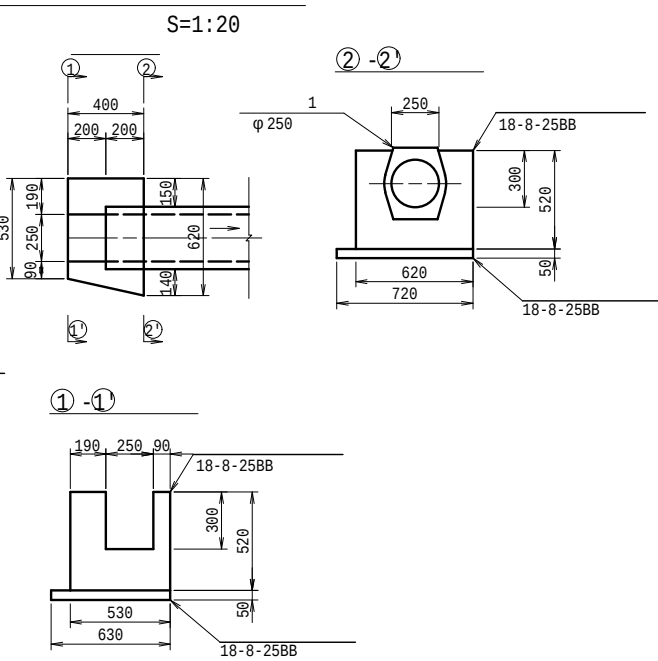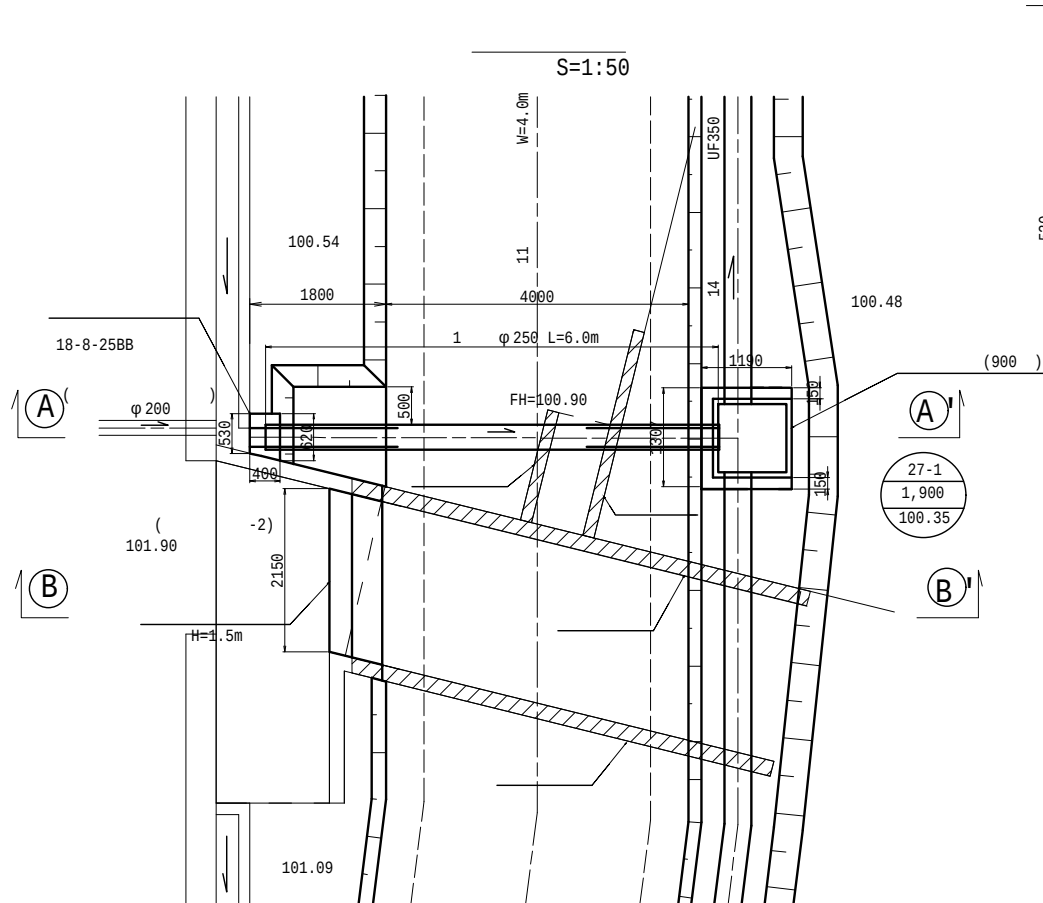

			7
		(11)(14)	(4-2)
			5



(4-3)

(13-5)

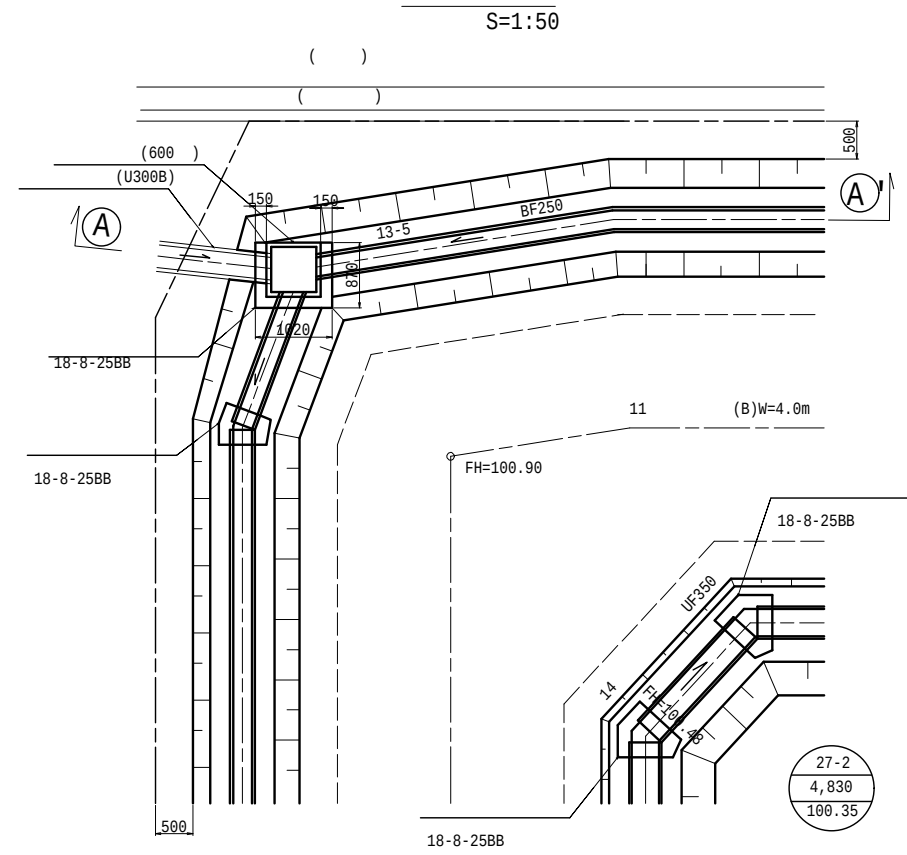


(A) - (A)'

S=1:100

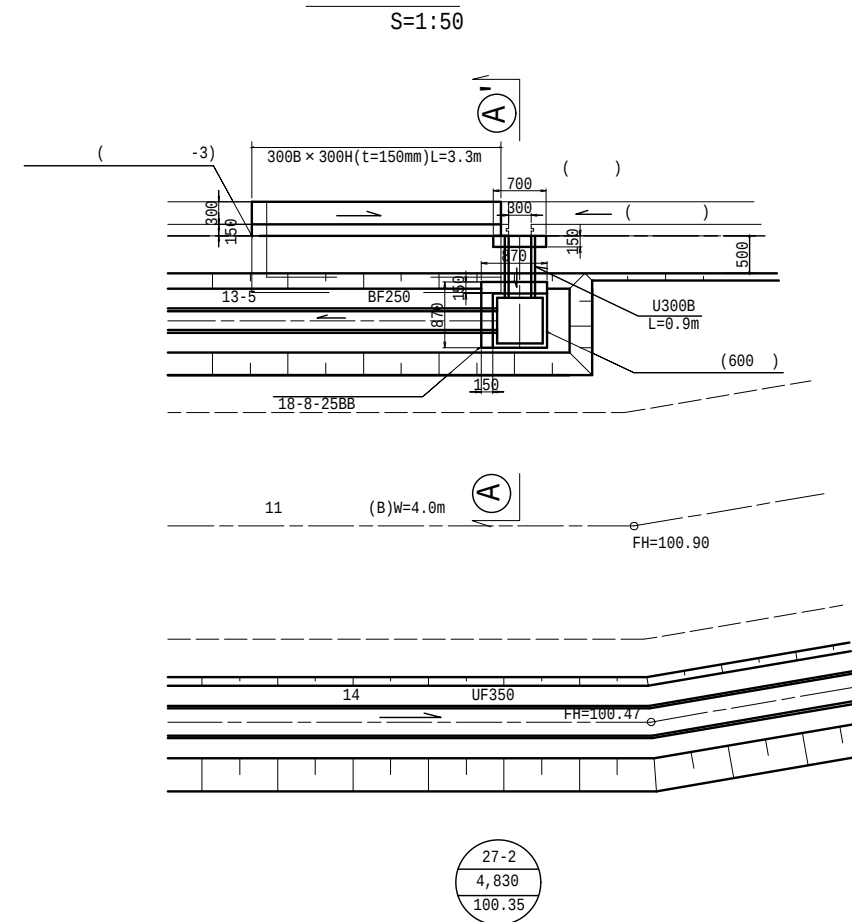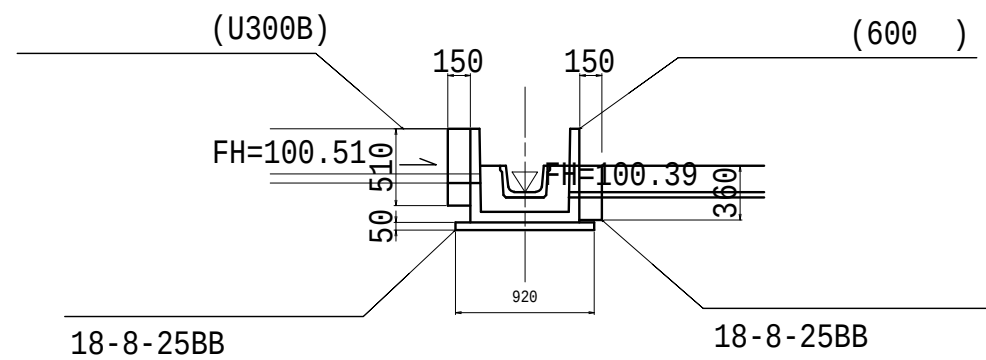


(A) - (A)'

S=1:100



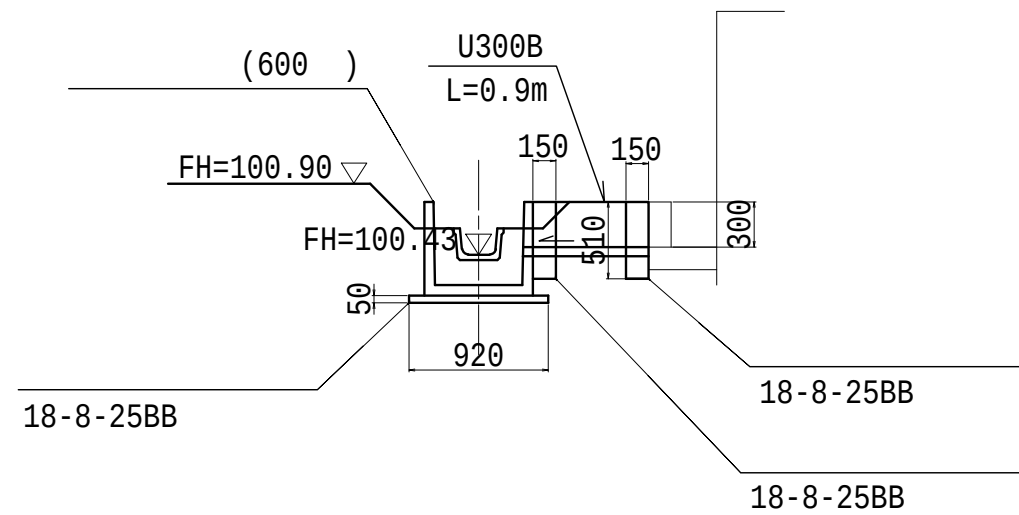


S=1:100


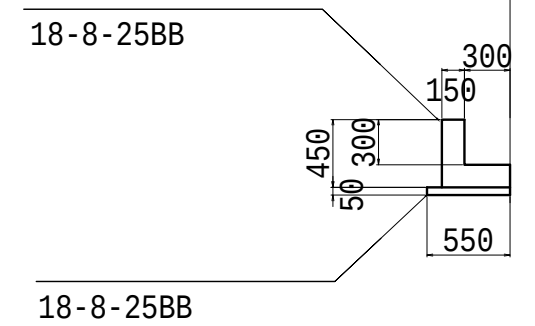


7	(4-3)
(13-5)	
	6

道路水路取合工(4-4)詳細図
(第11号支線道路)(第13-5号支線排水路)

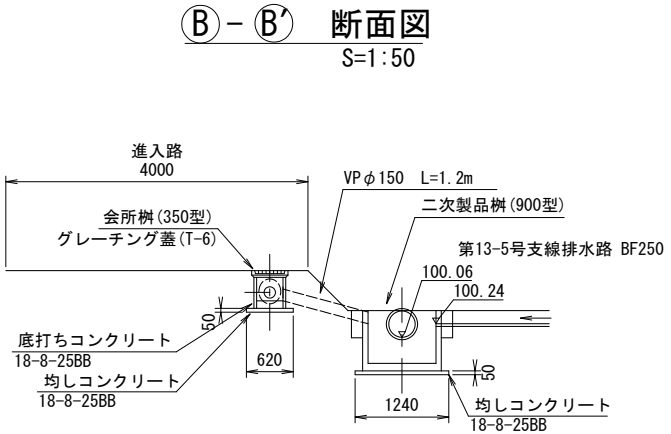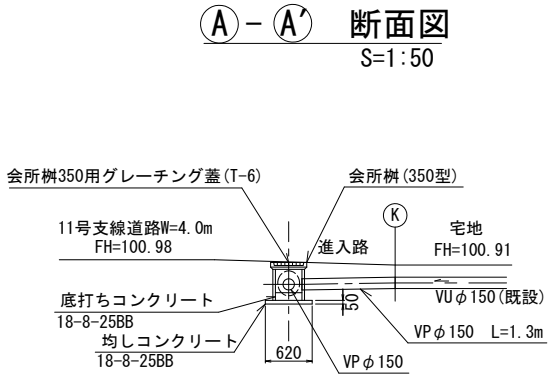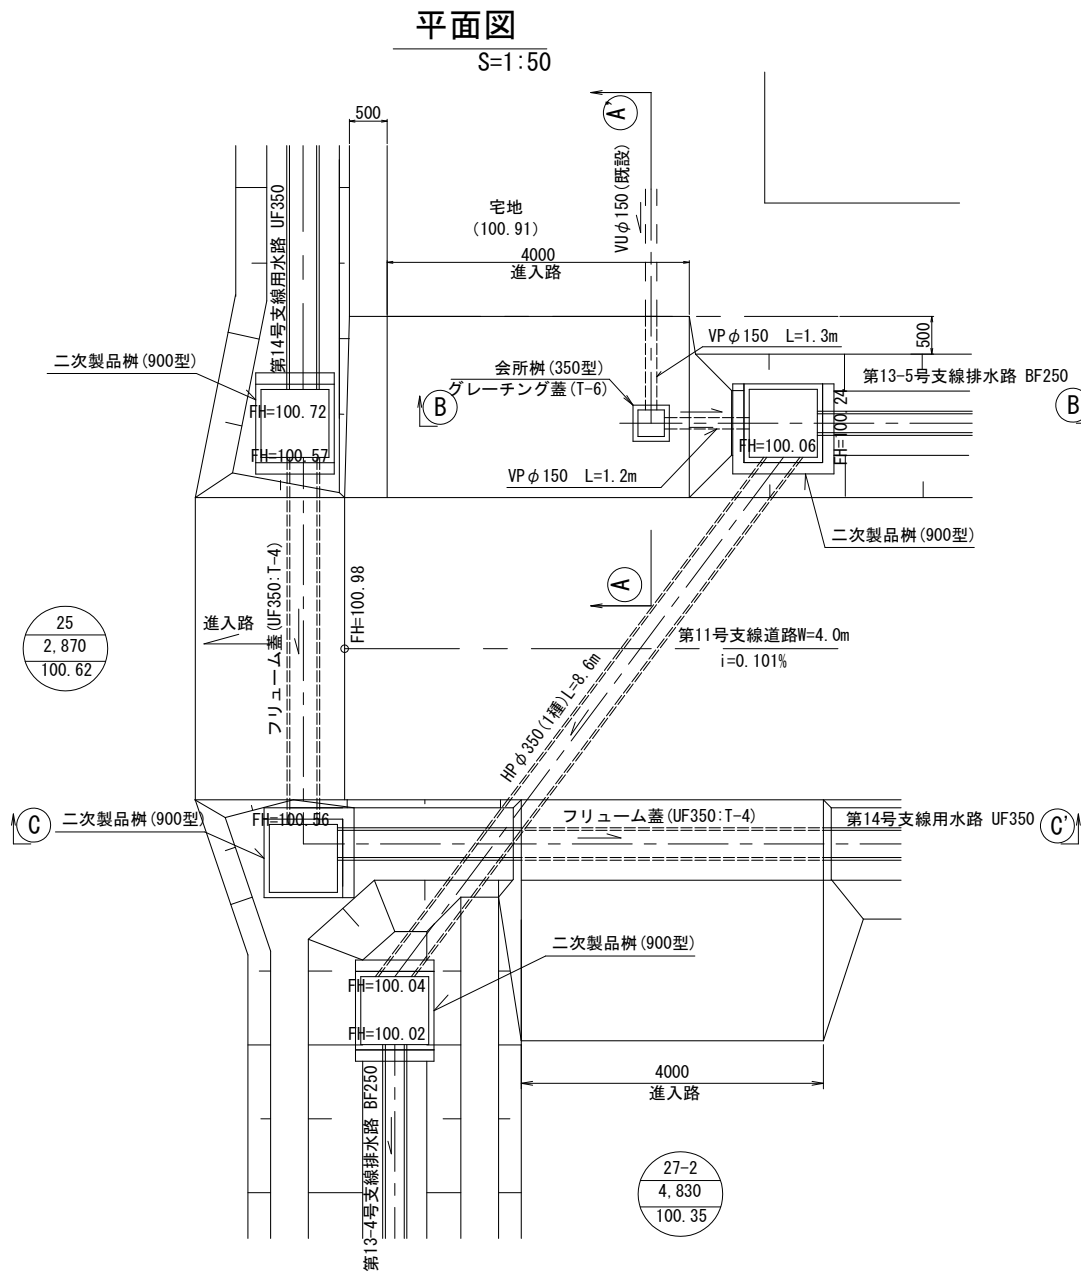


道路横断暗渠断面図
S=1:50

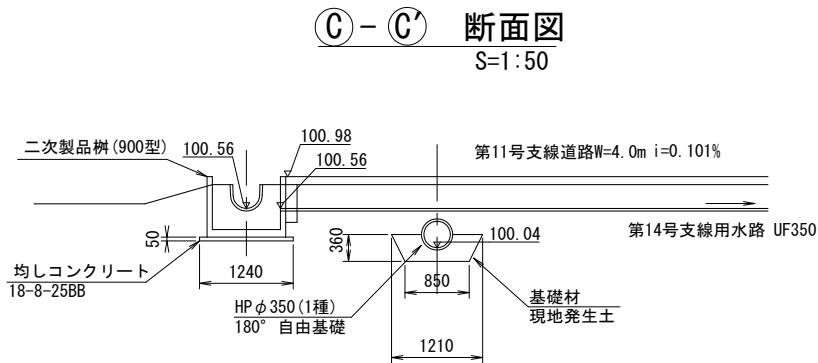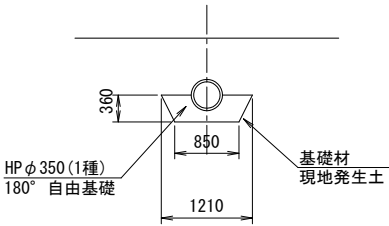

工事名	令和7年度 亀岡中部農地整備事業 余部・安町工区区画整理 (その4) 工事		
図面名	道路水路取合工(4-4)詳細図 (第11号支線道路)(第13-5号支線排水路)		
年月日			
縮 尺	図示	図面番号	7
契約区分	当 初		
事業所名	近畿農政局 亀岡中部農地整備事業所		


(第14号支線用水路)

S=1:100

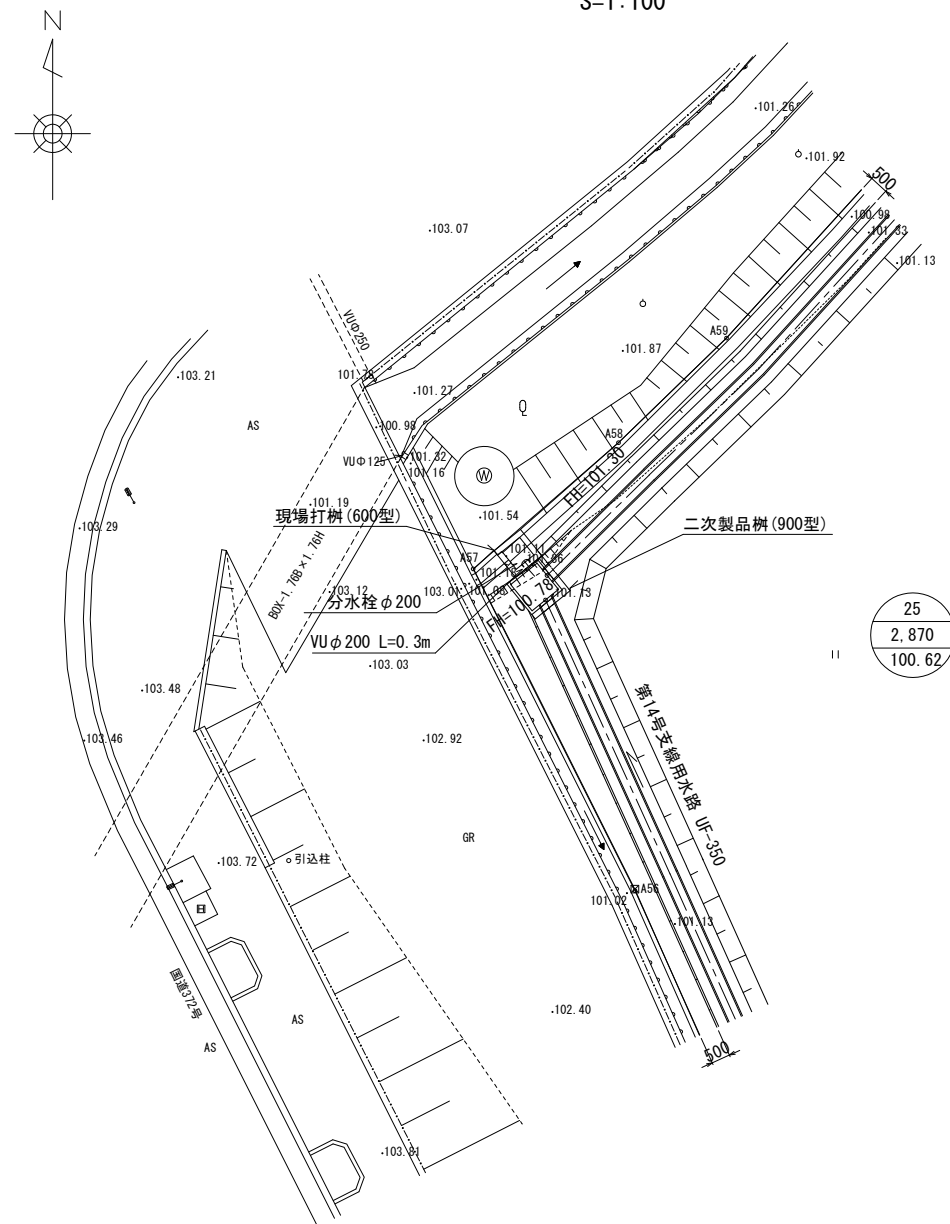


平面图

S=1:20

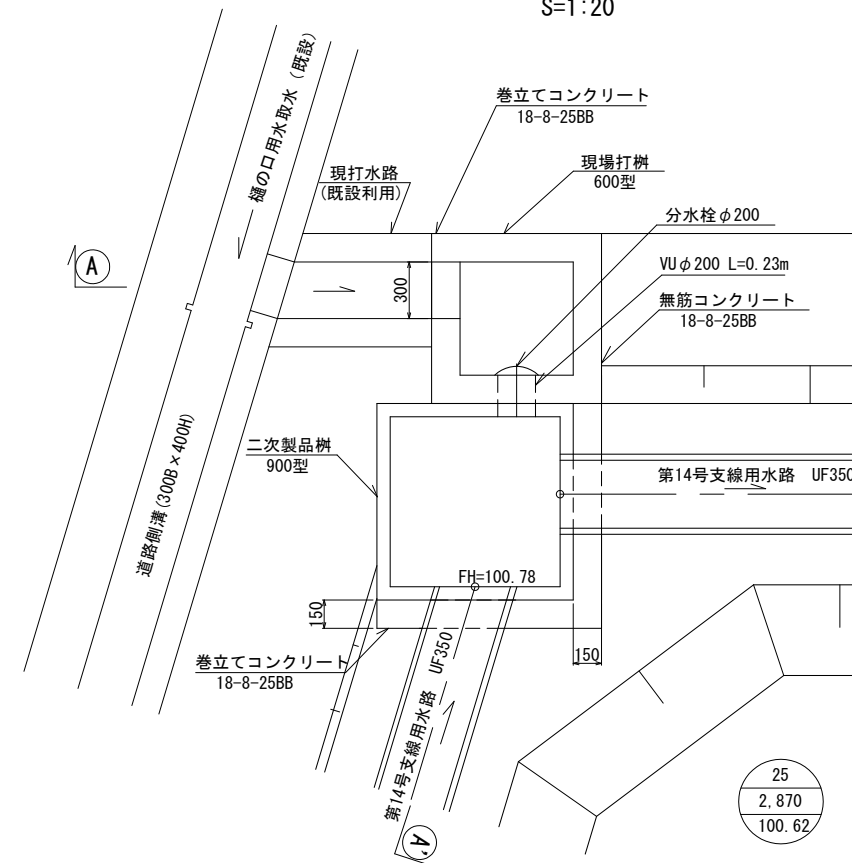

①—①' 断面図

S=1:20

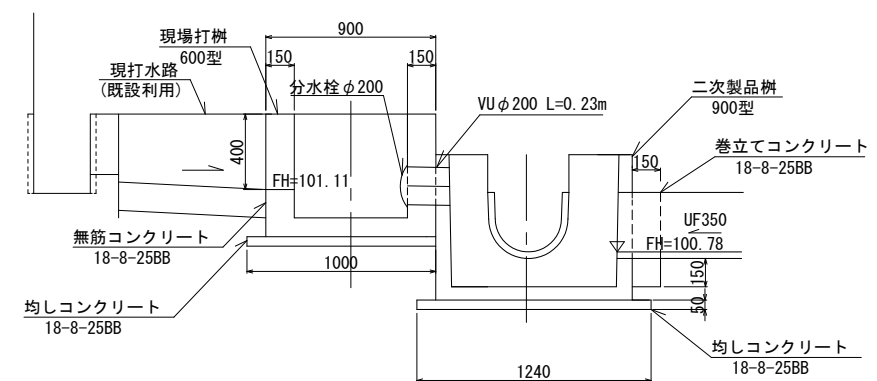


工事名	令和7年度 亀岡中部農地整備事業 余部・安町工区区画整理（その4）工事		
図面名	水路取合工（4-5）詳細図 （第14号支線用水路）		
年月日			
縮 尺	図示	図面番号	8
契約区分	当 初		
事業所名	近畿農政局 亀岡中部農地整備事業所		

水路取合工(4-6)詳細図

(第14号支線用水路)

平面図


S=1:100

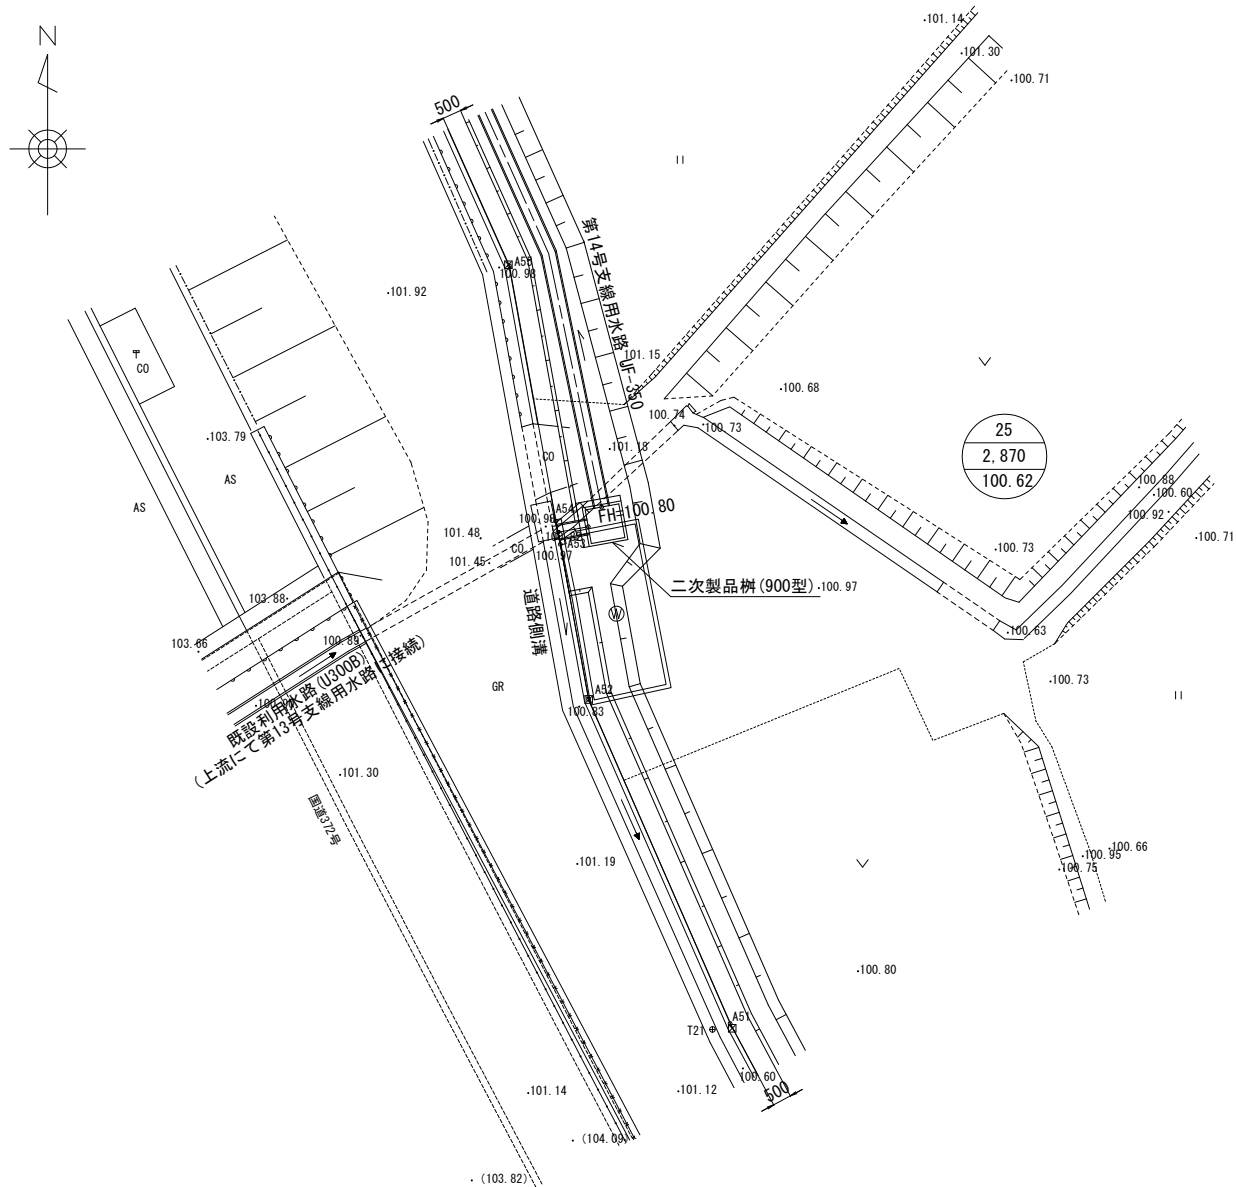

取水柵取付工詳細図


平面図

S=1:20

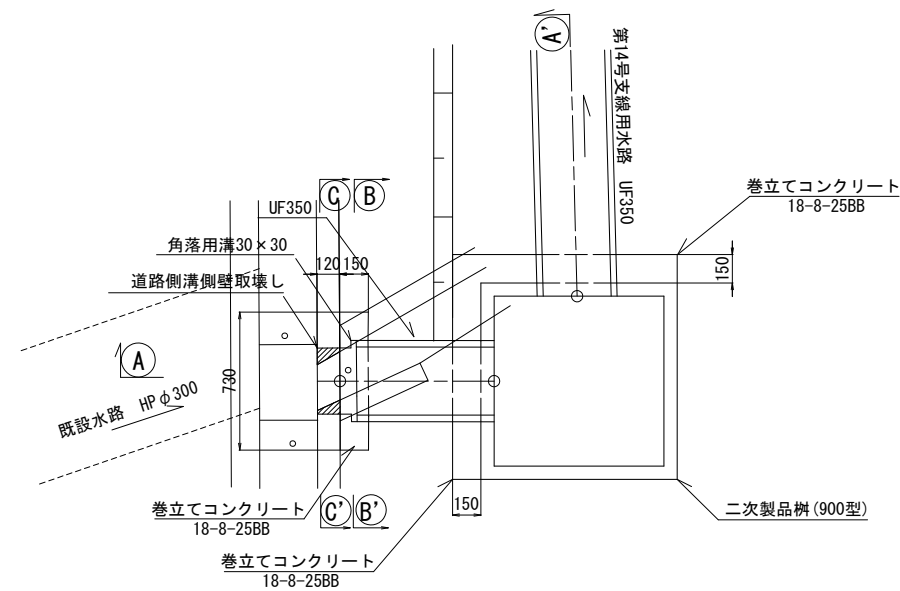


A-A' 断面図

S=1:20

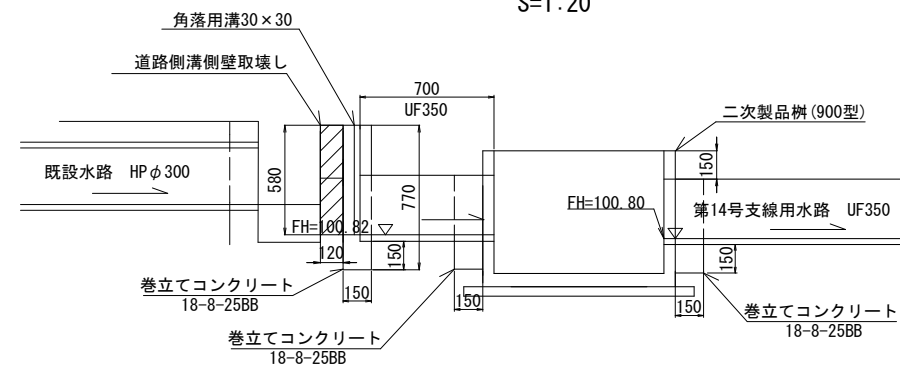


B-B' 断面図

S=1:20

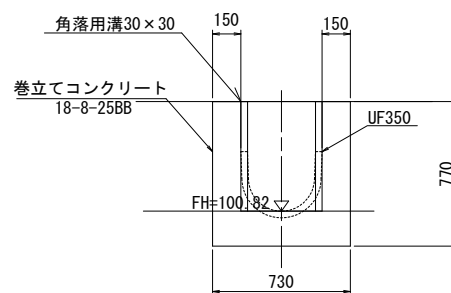

C-C' 断面図

S=1:20

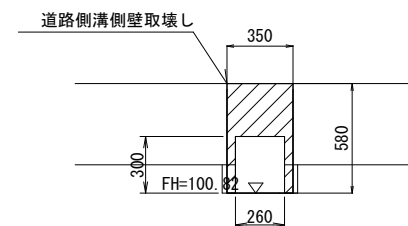


工事名	令和7年度 亀岡中部農地整備事業 余部・安町工区区画整理(その4)工事		
図面名	水路取合工(4-6)詳細図 (第14号支線用水路)		
年月日			
縮尺	図示	図面番号	9
契約区分	当初		
事業所名	近畿農政局 亀岡中部農地整備事業所		

① - ①

S=1:50


ⓑ - ⓑ

S=1:100

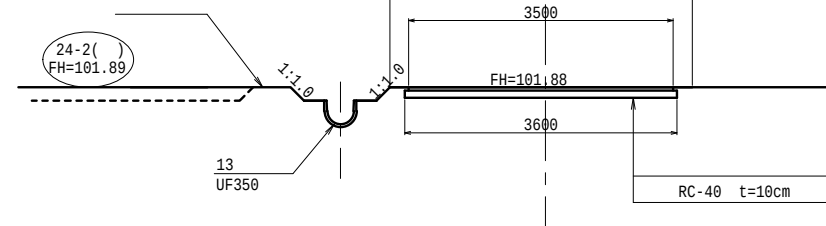



-1

S=1:20

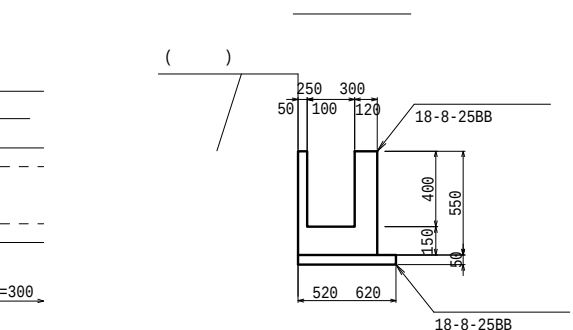

-2

S=1:20

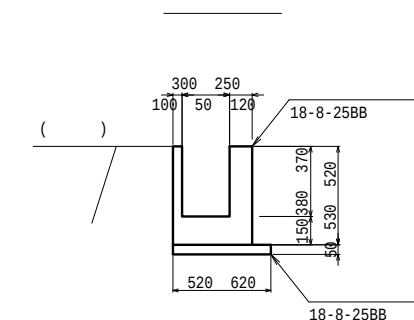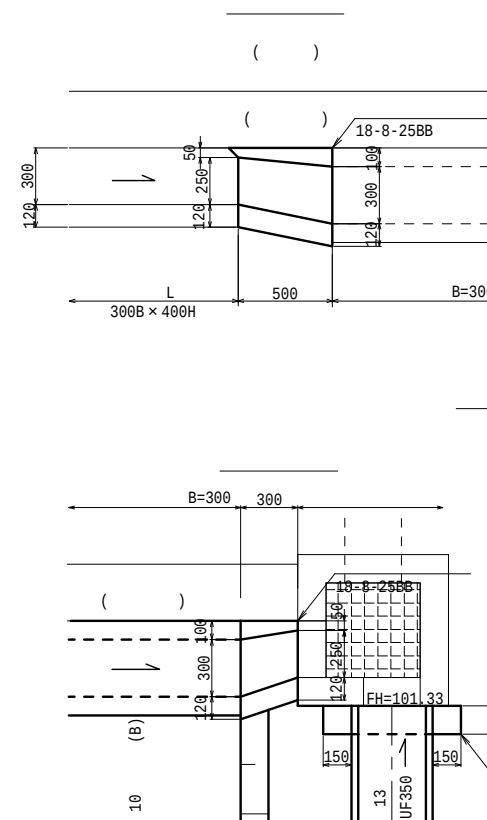


S=1:50

① - ②



() S=1:50

S=1:20

① - ①'

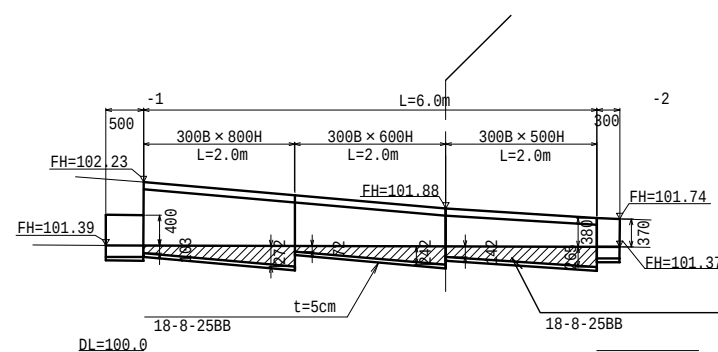


S=1:50

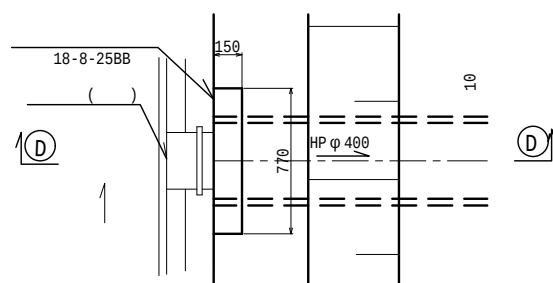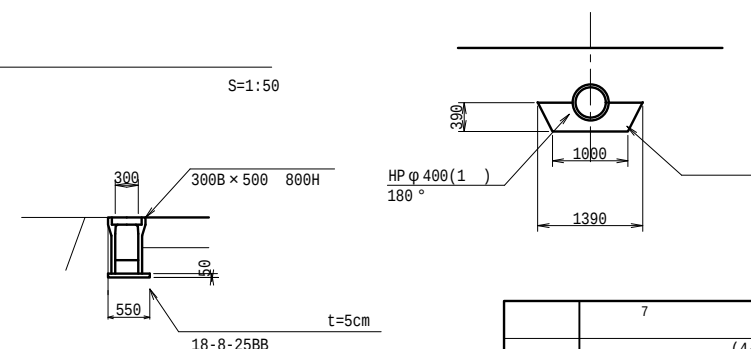


	7		
	(10	(4-7)	(13
			10

水路取合工(4-8)詳細図
(第12号支線排水路)

平面図
S=1:100

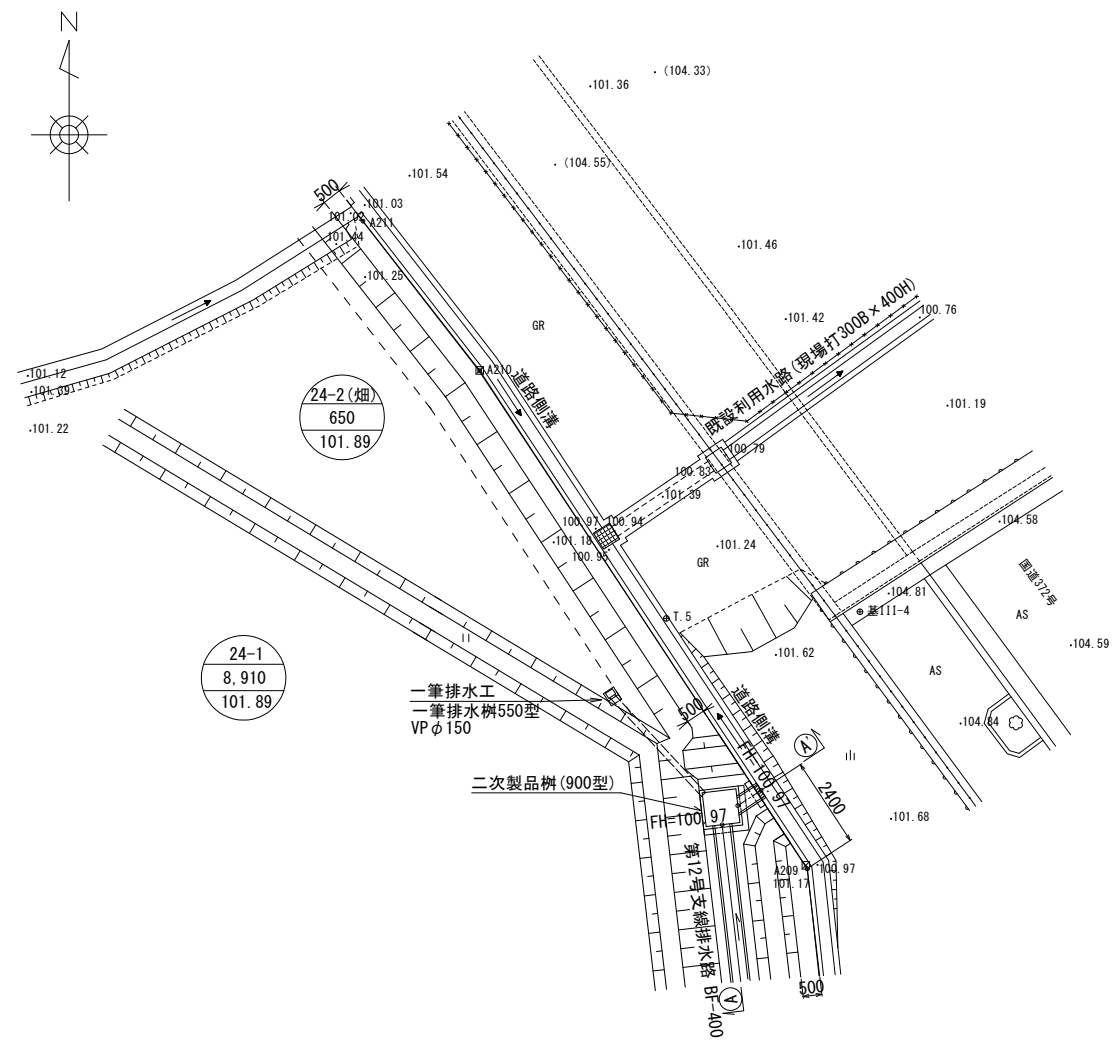



①-①'断面図
S=1:20

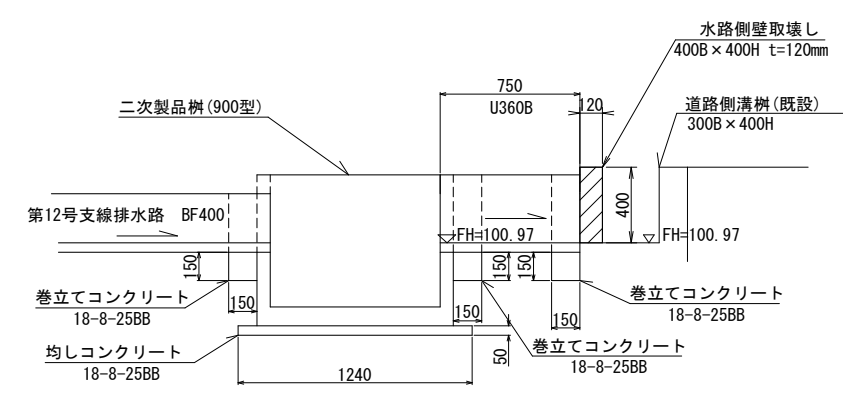

既設接続部巻立コンクリート
S=1:20

平面図

断面図

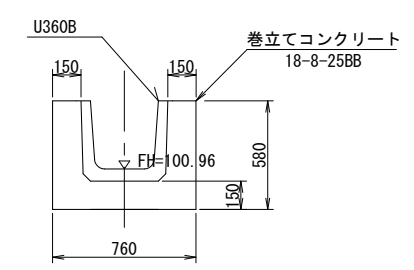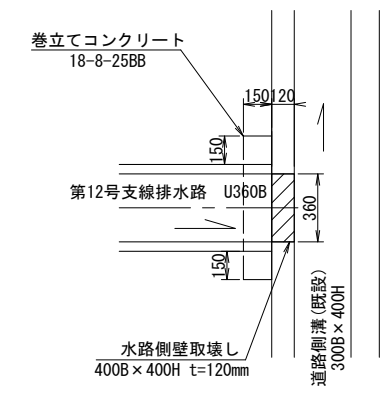


工事名	令和7年度 亀岡中部農地整備事業 余部・安町工区区画整理(その4)工事		
図面名	水路取合工(4-8)詳細図 (第12号支線排水路)		
年月日			
縮 尺	図示	図面番号	11
契約区分	当 初		
事業所名	近畿農政局 亀岡中部農地整備事業所		


水路取合工(4-9) 詳細図
(第12号支線用水路)

平面图


S=1:100

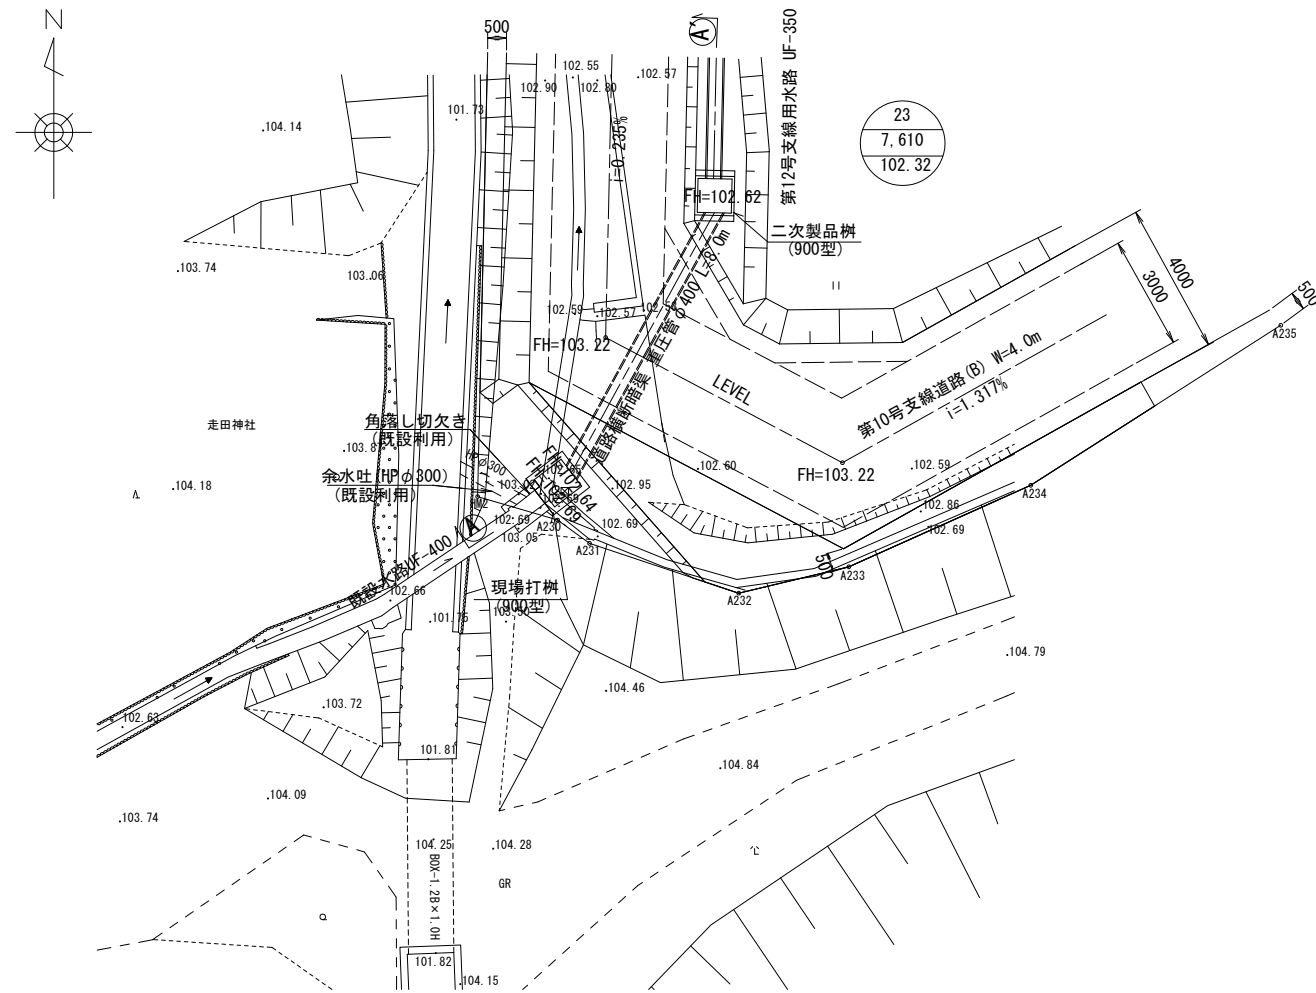

①-① 断面图
S=1:5

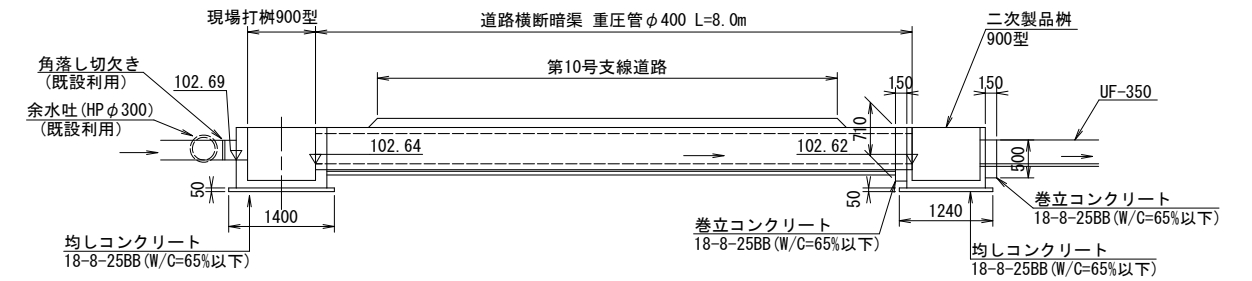

道路横断暗渠断面图
S=1:20

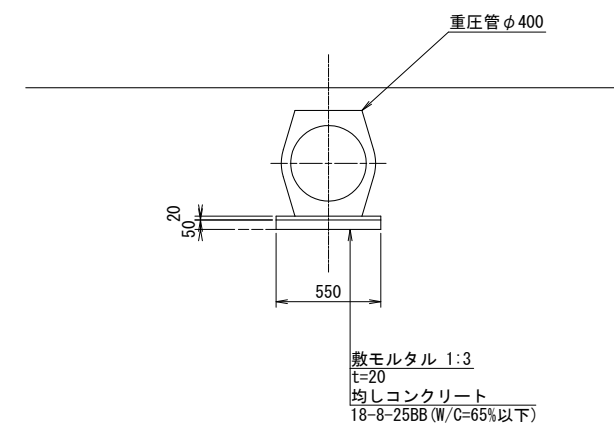

工事名	令和7年度 亀岡中部震地整備事業 余部・安町工区區画整理（その4）工事		
図面名	水路取合工（4-9）詳細図 （第12号支線用水路）		
年月日			
縮 尺	図示	図面番号	12
契約区分	当 初		
事業所名	近畿農政局 亀岡中部震地整備事業所		

	7		
	4		
			13

4


(A1)S=1:250

T114




-3

(A1)S=1/50

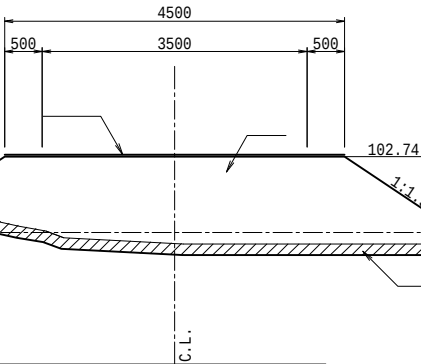


-4

(A1)S=1/50

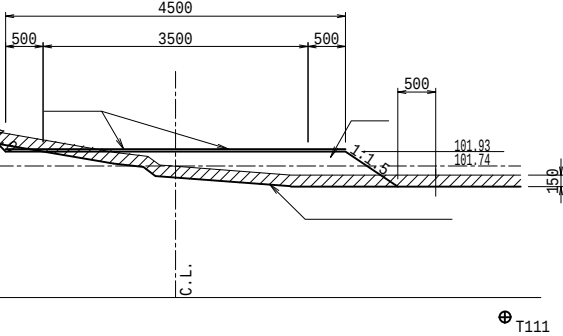


A-A

(A1)S=1/100

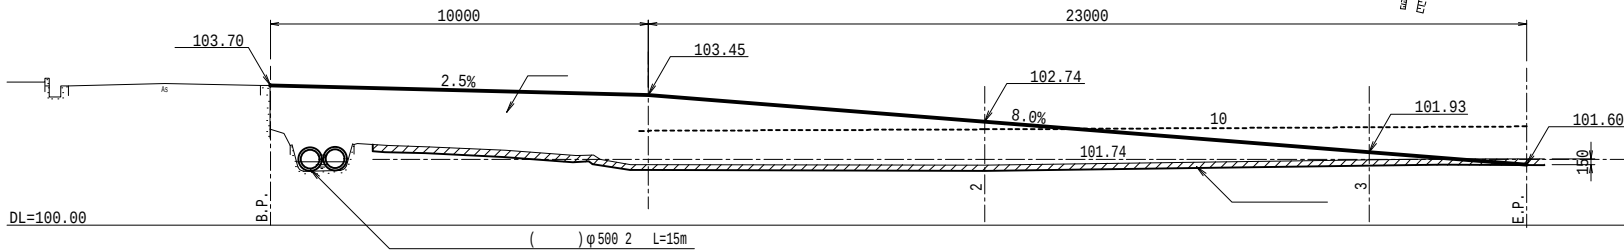

T112

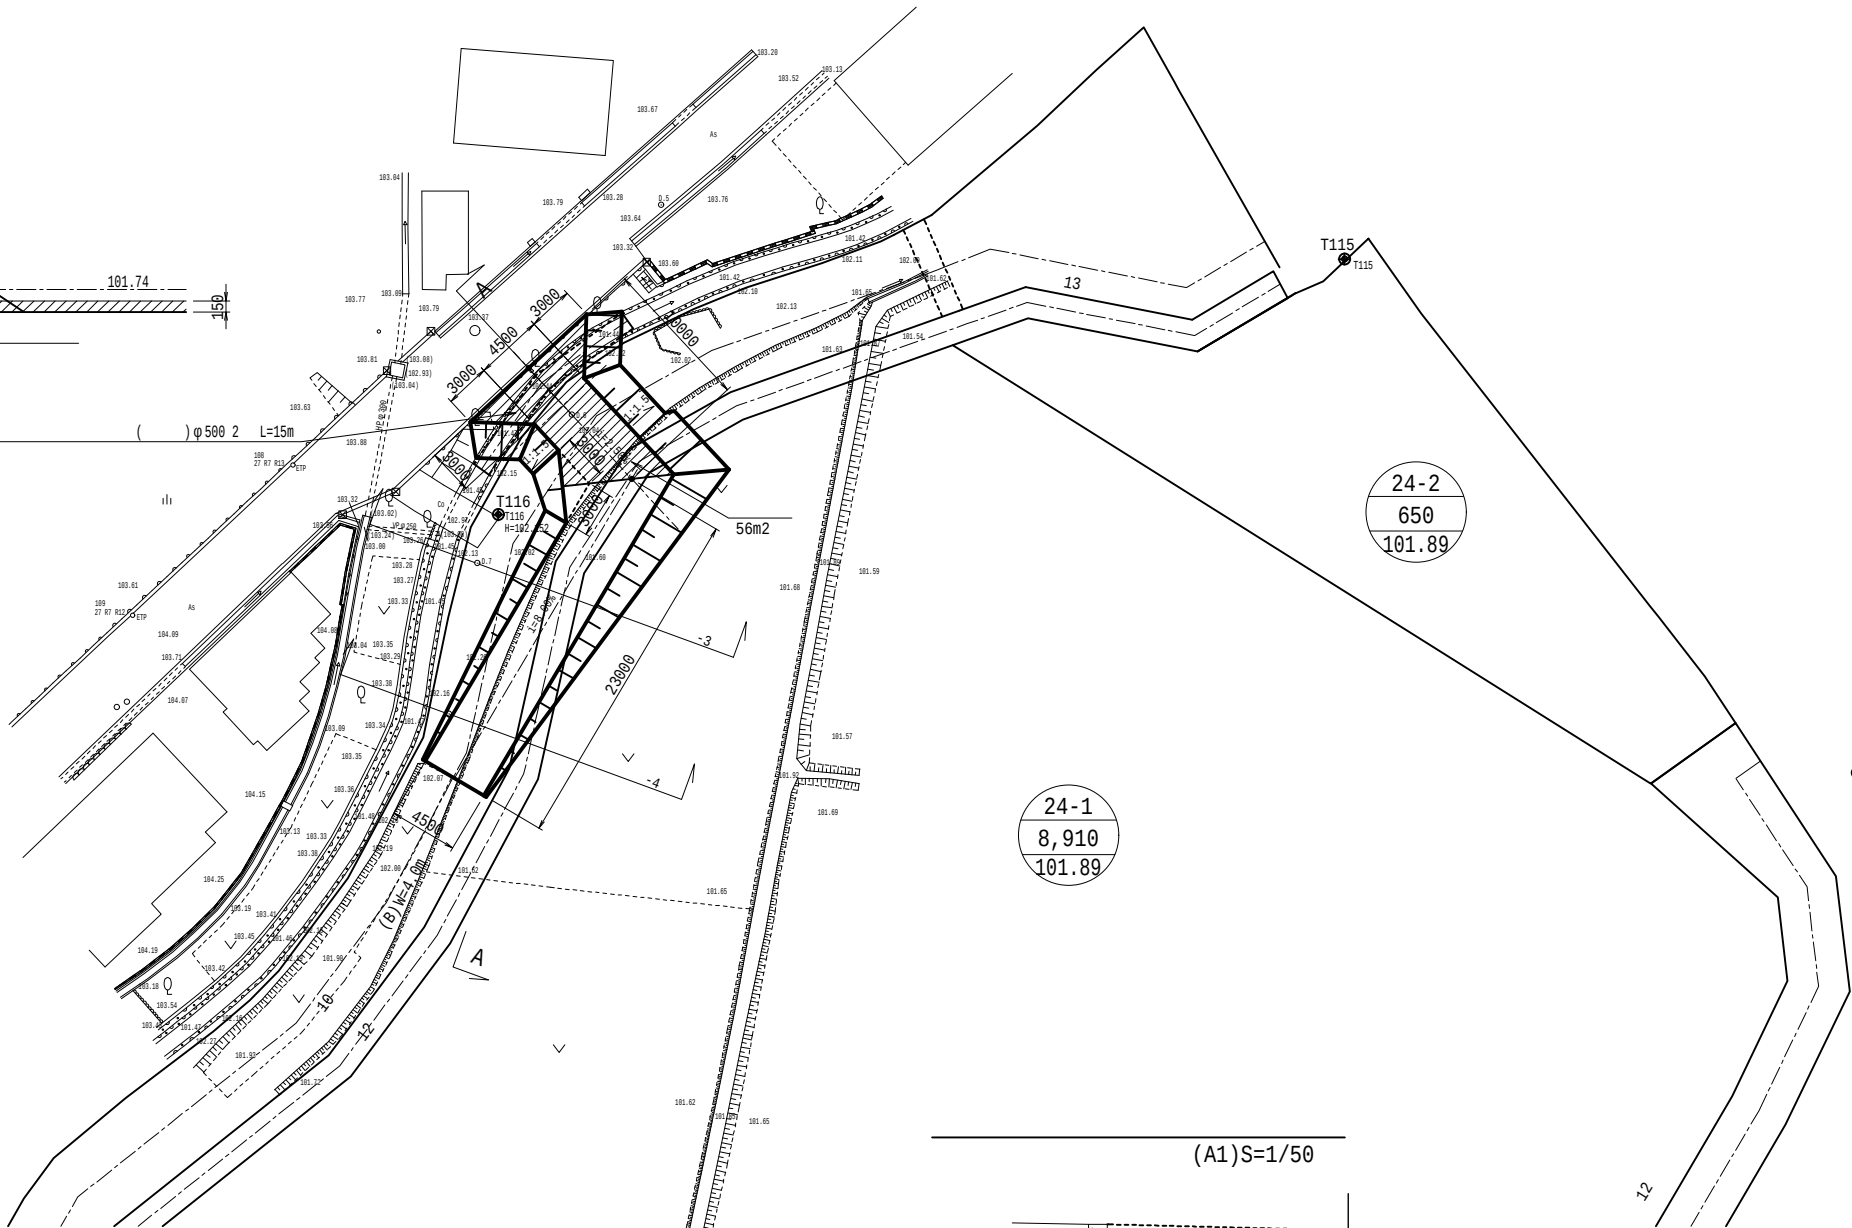


24-2
650
101.89

24-1

8,910

101.89

(A1)S=1/50

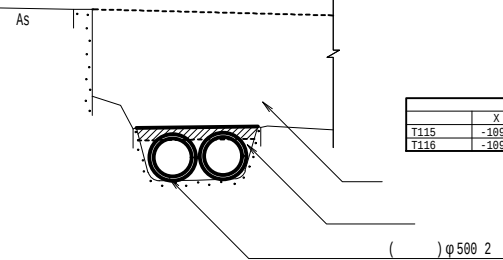

(2811)			
	X	Y	
T115	-109628.586	-48265.855	101.694
T116	-109645.499	-48321.835	102.152

10

	7	
	4	
		14