


事業名	防災情報ネットワーク事業		
工事名	令和6年度 防災情報ネットワーク事業 「十津川紀の川地区」データ転送装置更新工事		
	当初	図面枚数	5 枚
契約区分			
図面番号	図 面 名 称	枚 数	備 考
1	位置図	1	
2	システム構成図	1	
3	統合管理事務所 機器配置図	1	
4	統合管理事務所 配線図(信号)	1	
5	統合管理事務所 配線図(電線)	1	
計		5	



工 事 名	令和6年度防災情報ネットワーク事業 「十津川紀の川地区」データ転送装置更新工事		
図 面 名	位 置 図		
作成年月			
縮 尺		図面番号	1
契約区分	当初		
事務所名	近畿農政局南近畿土地改良調査管理事務所		


システム構成図

【十津川紀の川地区】

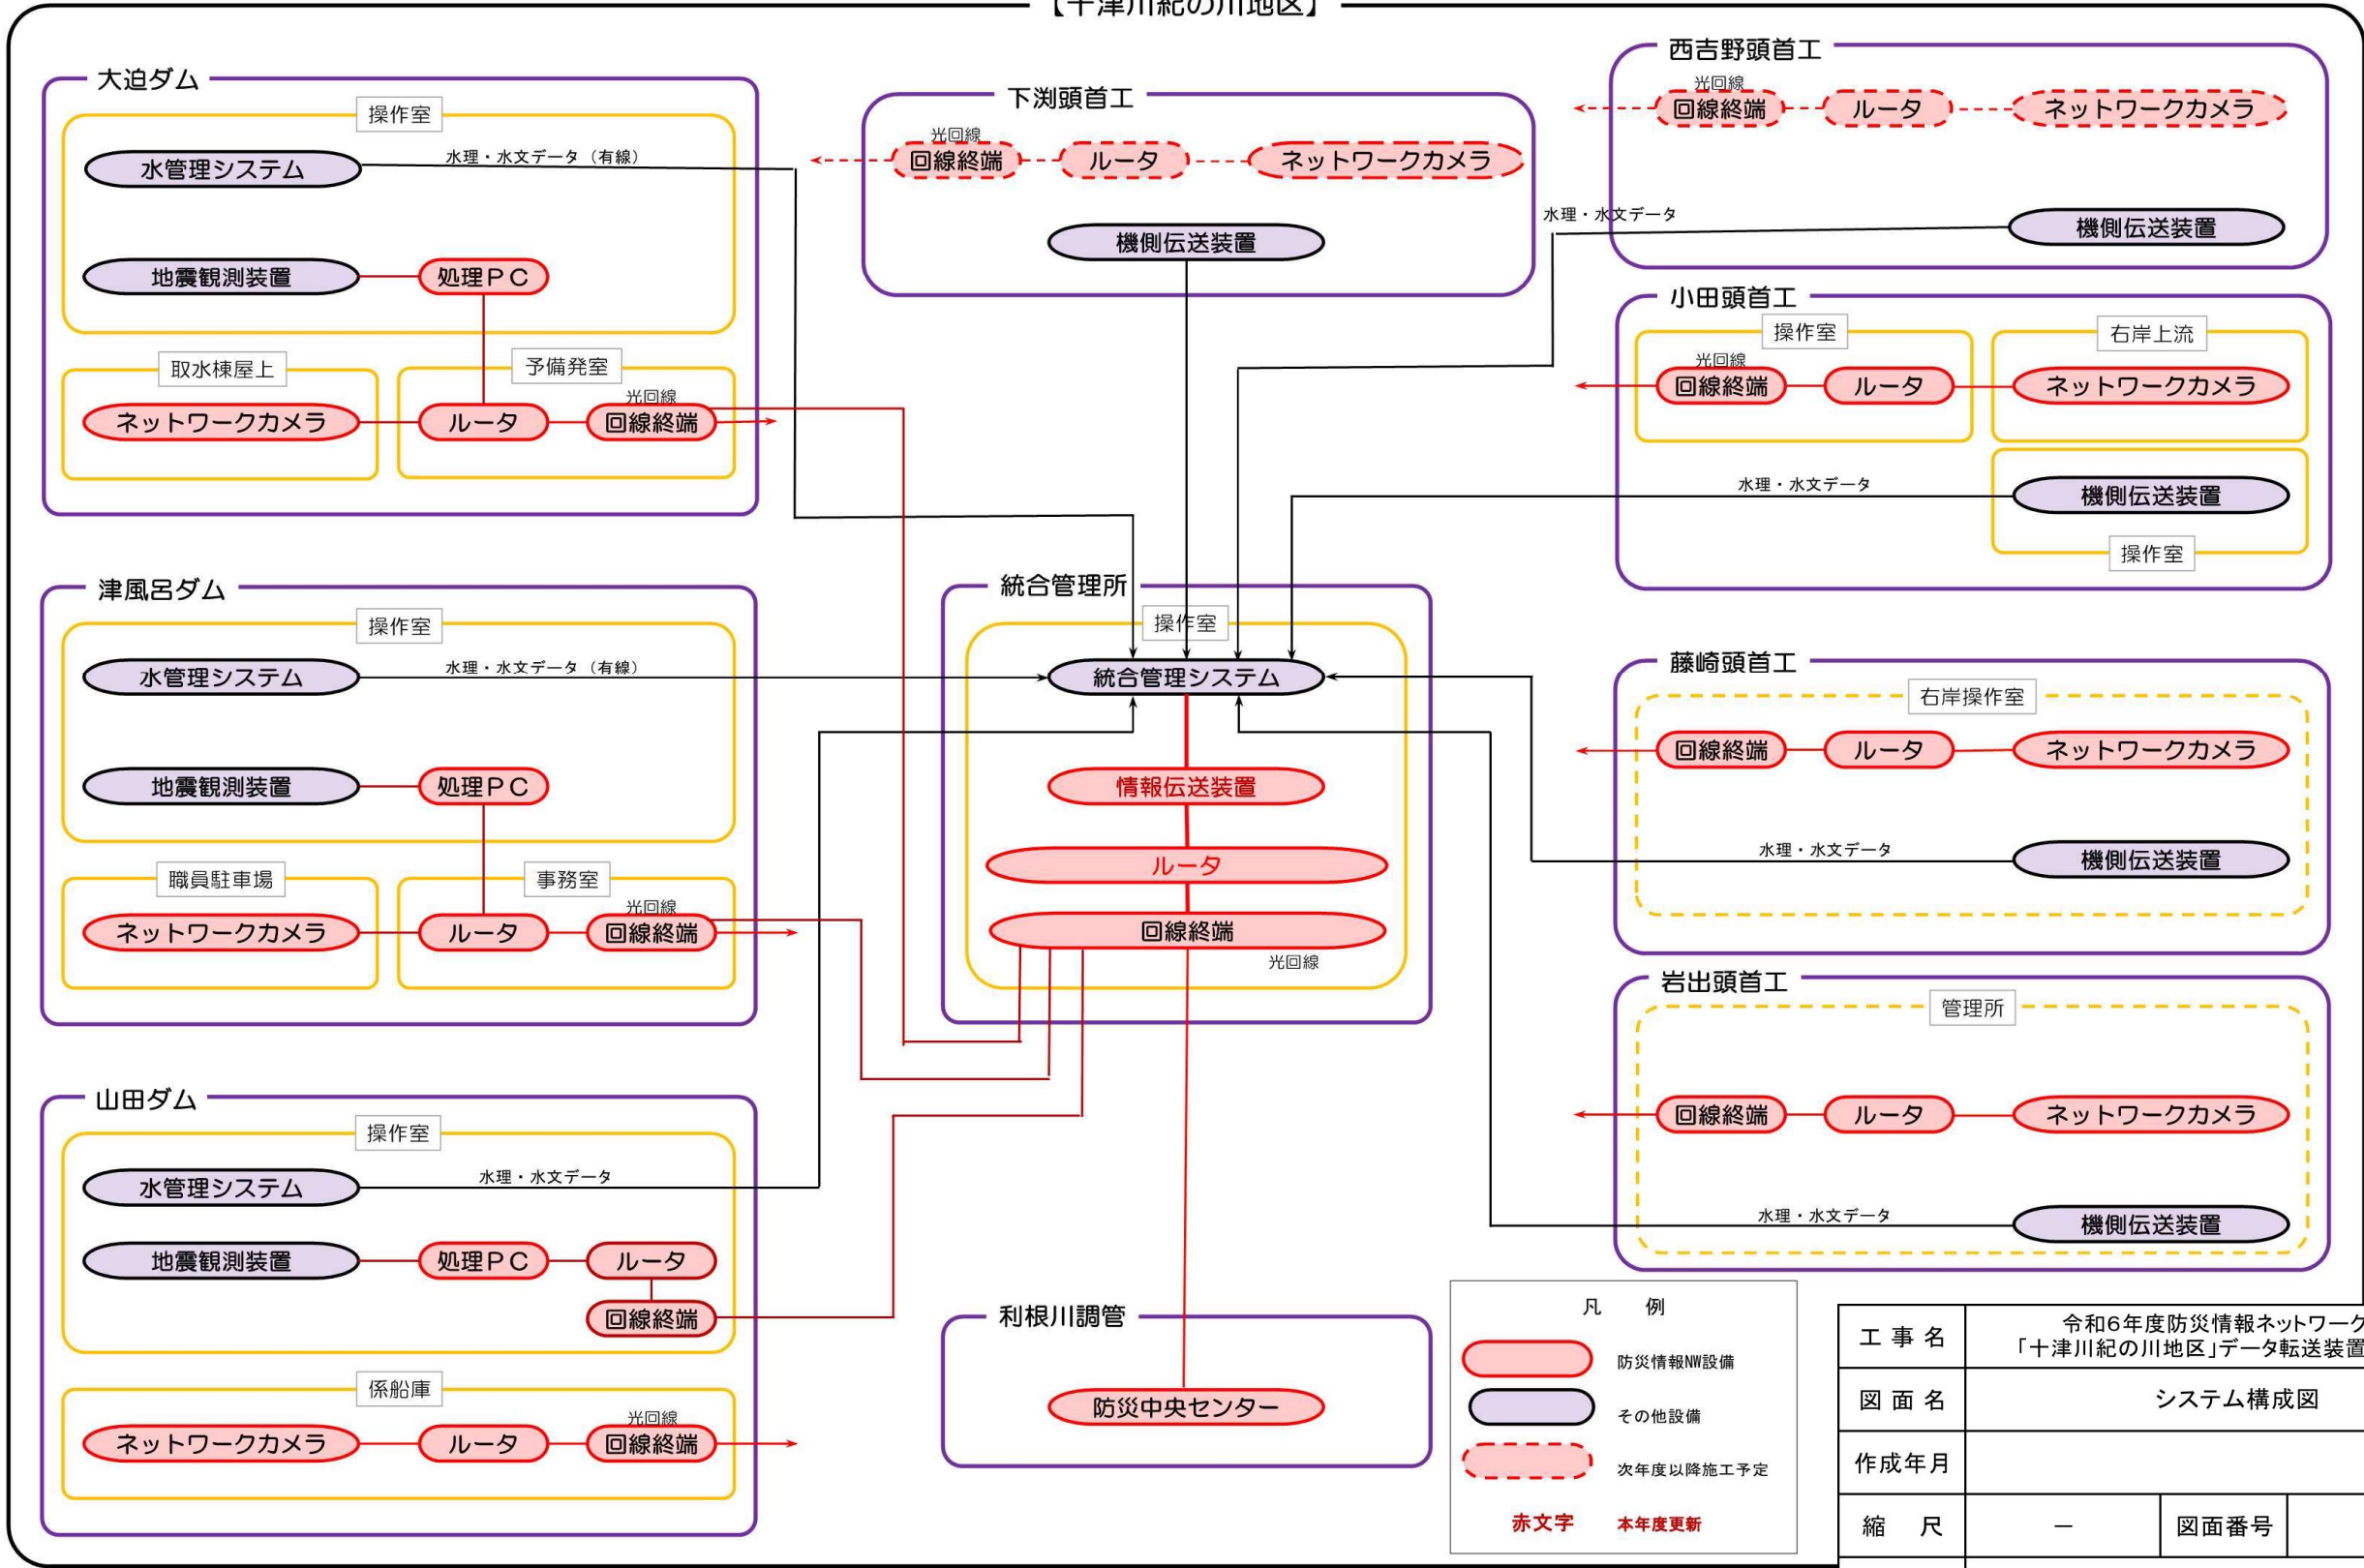


工 事 名	令和6年度防災情報ネットワーク事業 「十津川紀の川地区」データ転送装置更新工事		
図 面 名	システム構成図		
作成年月			
縮 尺	—	図面番号	2
契約区分	当初		
事務所名	近畿農政局南近畿土地改良調査管理事務所		

統合管理所 機器配置図（移設・更新）

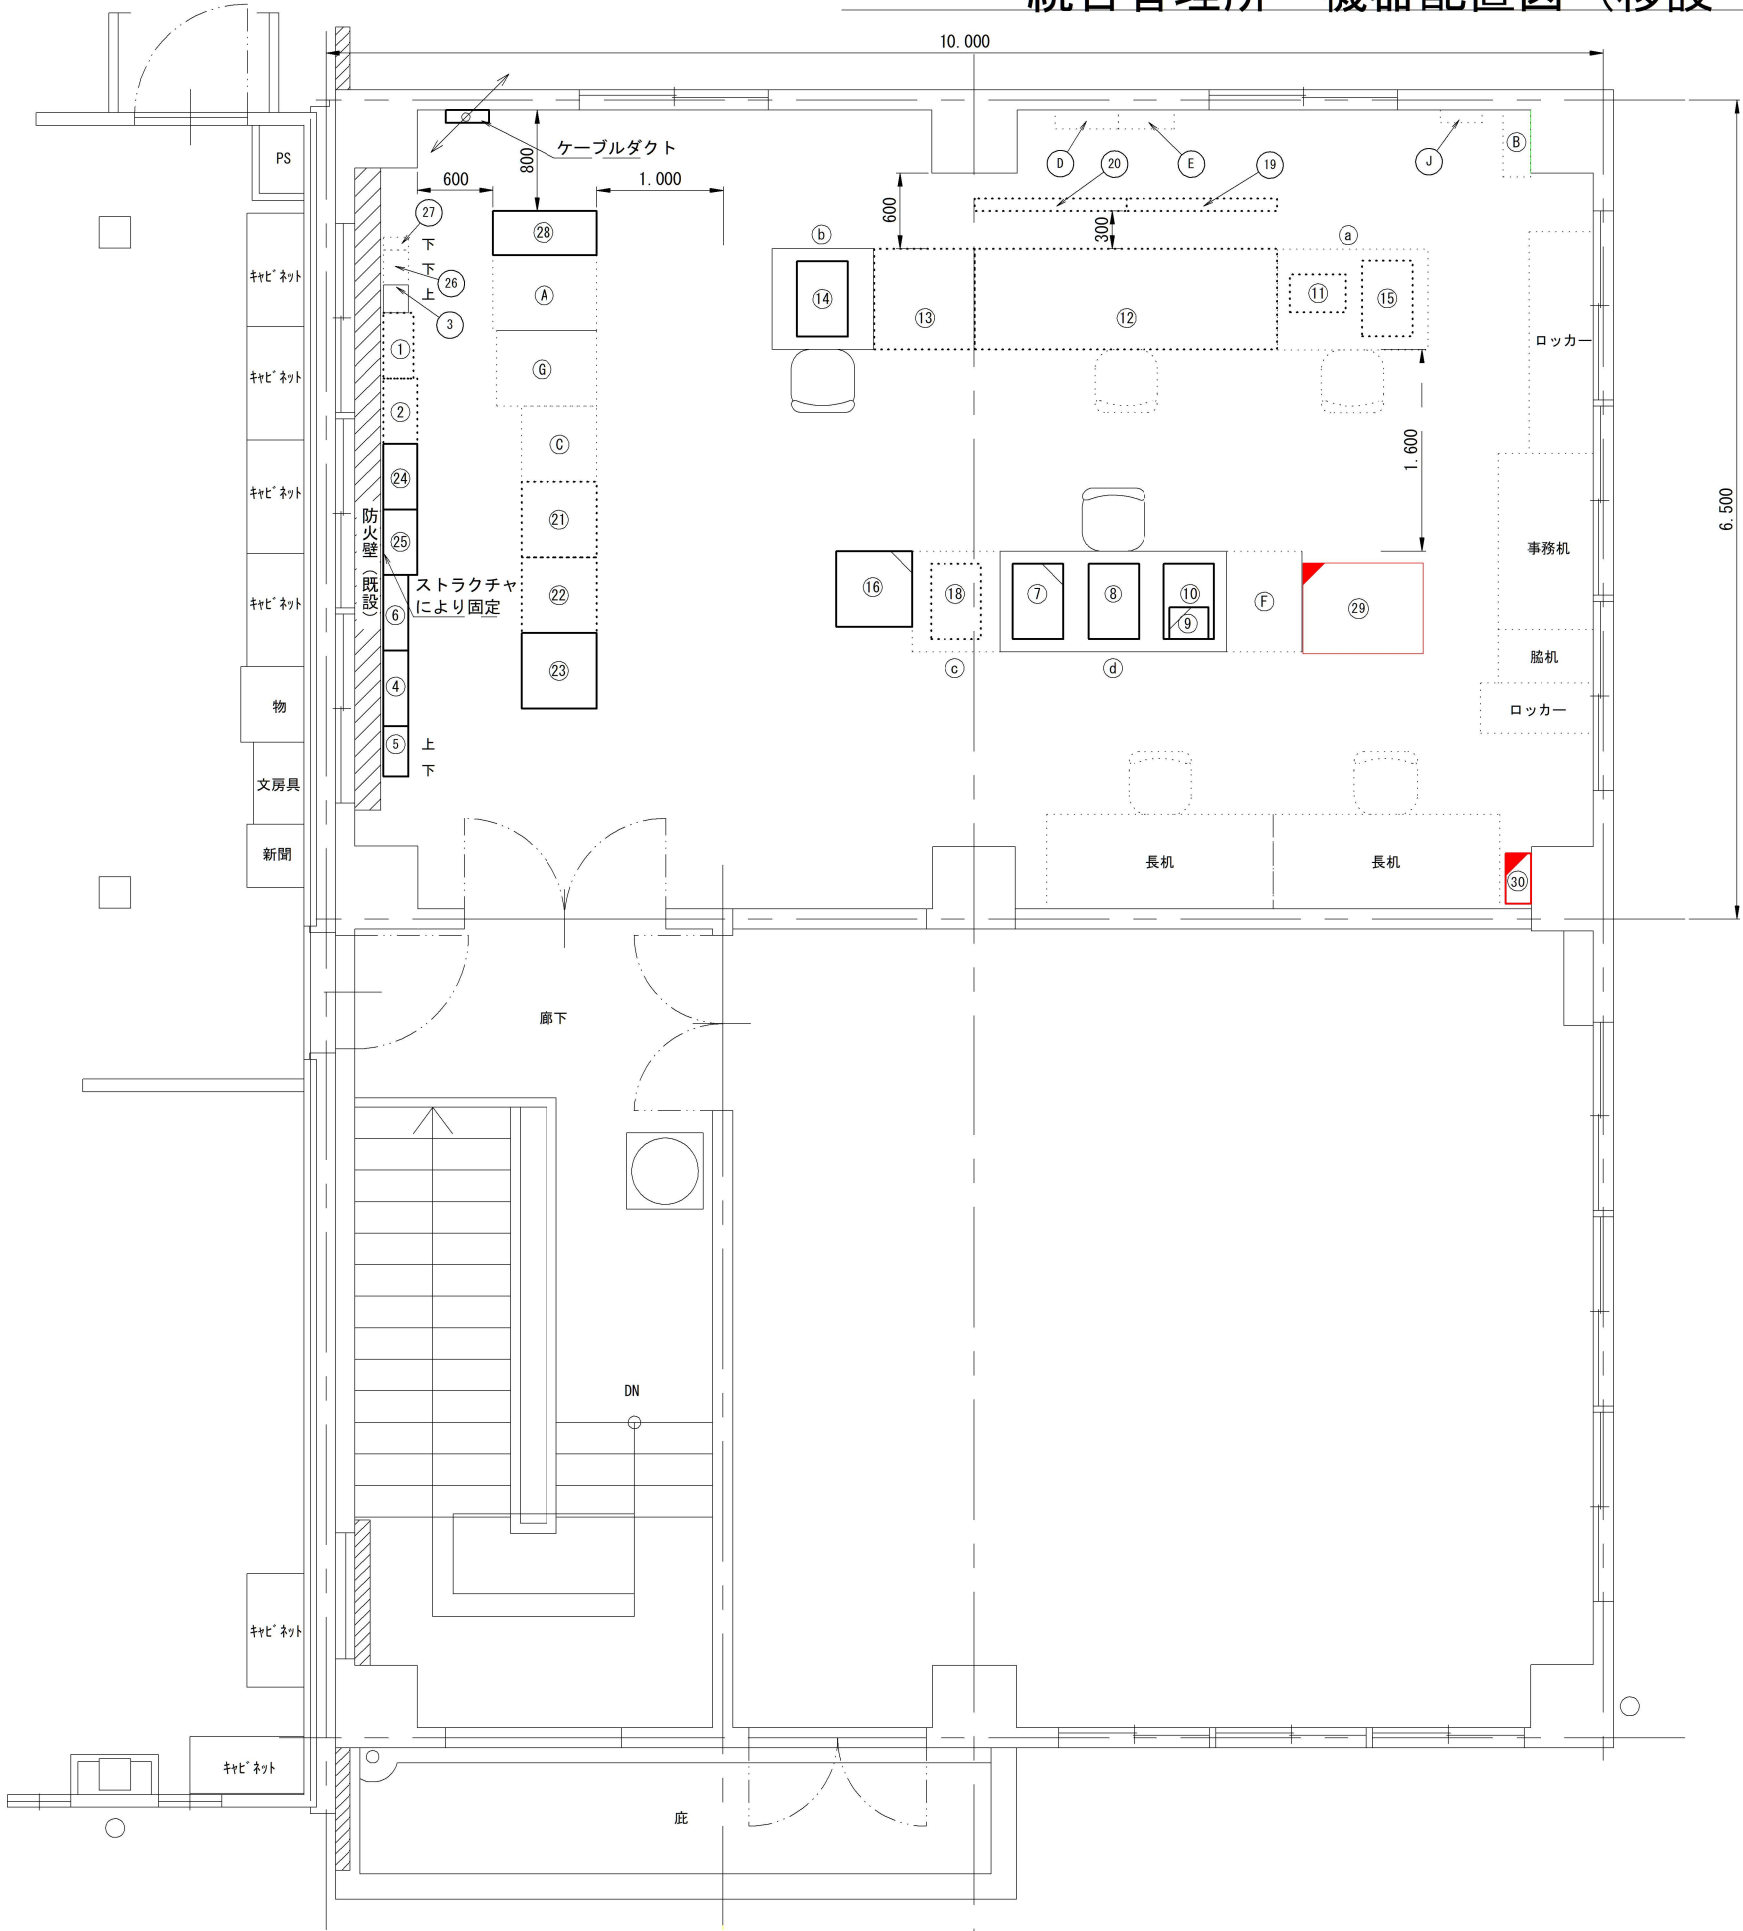

盤・機器名称一覧表			
番号	機 器 名 称	寸法 (W×D×H)	備 考
①	統合無線装置	260x 240x 2140x2	無線電話装置、付加装置
②	情報伝送装置 (親局)	520x 270x 2340	
③	回転灯制御盤	500x 200x 500	無停電系
④	電源用高速避雷器 15kVA以上 1φ3W	600x 140x 1500	
⑤	電源用高速避雷器 15kVA以上 1φ3W	400x 140x 800	
⑥	分電盤	600x 160x 2600	商用系
⑦	データ処理装置Ⅰ	1800x 800x 1200	
⑧	データ処理装置Ⅱ		
⑨	ファイアウォール		
⑩	Webサーバー		
⑪	移動無線基地局装置	450x 300x 200	
⑫	ゲート操作卓	2400x 800x 1300	
⑬	電源監視操作卓	800x 800x 1200	
⑭	放流警報監視操作卓	800x 800x 1245	
⑮	CCTV操作卓	800x 800x 1200	
⑯	レーザープリンタ	600x 600x 900	
⑰			
⑱	表示制御装置	700x 800x 1200	
⑲	情報表示盤1		
⑳	情報表示盤2		
㉑	CCTV制御装置	600x 600x 2050	光成端箱を含む
㉒	入出力処理装置Ⅰ	600x 600x 2050	
㉓	入出力処理装置Ⅱ	600x 600x 2050	
㉔	有線警報装置	520x 270x 2340	
㉕	放流警報制御監視装置	520x 270x 2340	
㉖	同軸避雷器・濾波器	600x 250x 500	統管用
㉗	同軸避雷器		移動無線用
㉘	無停電電源装置 (7.5kVA)	350x 830x 850	
㉙	データ転送装置	600x 800x 700	
㉚	機器収納盤	500x 200x 500	
㉛	気象情報システム	600x 830x 1500	
㉜	小型UPS電源装置 (3kVA)		水道局用
㉝	水道ゲート監視制御装置	600x 600x 2200	水道局用
㉞	奈良県防災情報用端子盤	500x 150x 400	奈良県防災用
㉟	奈良県防災情報用分電盤	450x 150x 500	奈良県防災用
㊱	奈良県防災情報端末収容卓	600x 800x 1500	奈良県防災用
㊲	奈良県防災情報端末収容架	600x 800x 1400	奈良県防災用
㊳			
㊴	奈良県防災無線分電盤	200x 20x 300	奈良県防災無線用
㊵			
㊶			
㊷			
㊸			
㊹			
㊺			
㊻			
㊼			
㊽			
㊾			
㊿			

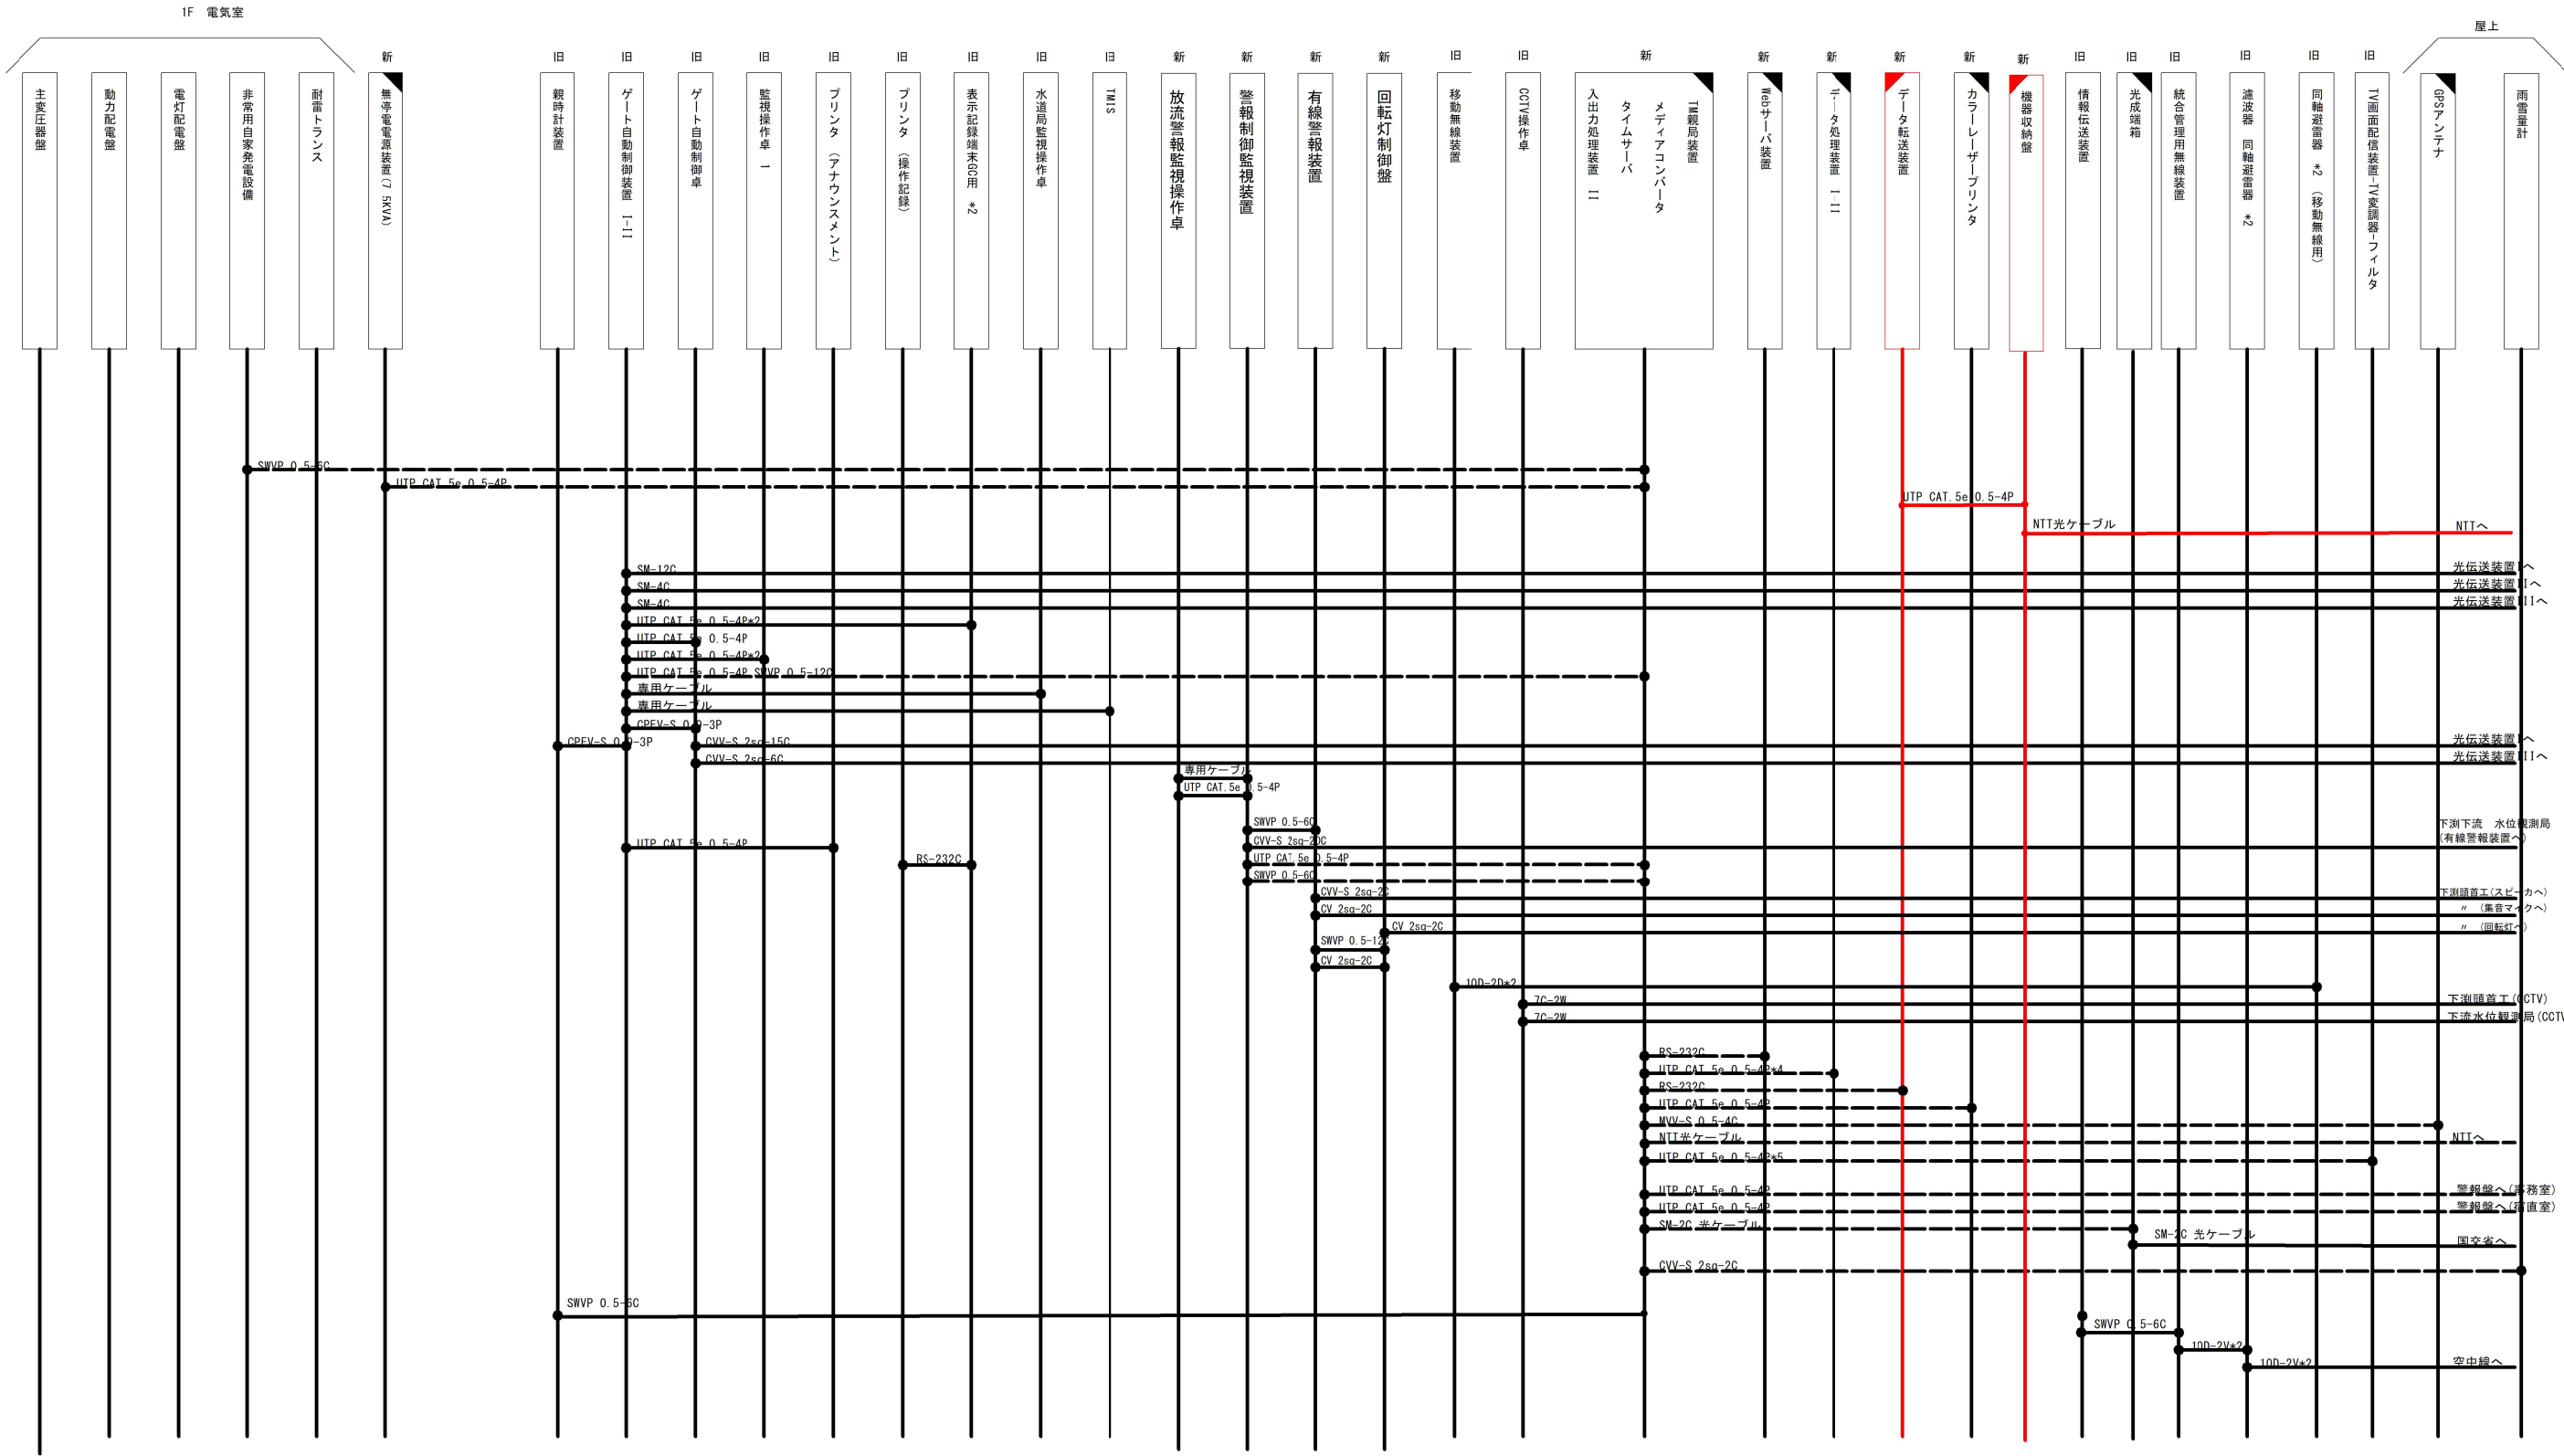

※旧は2F旧操作室を指す。新は2F新操作室を指す。

凡 例

… 本工事更新機器

… 他工事更新機器

… 既設流用機器

… 本工事更新 (信号線)

… 他工事更新 (信号線)

… 既設配線流用 (信号線)


工 事 名	令和6年度 防災情報ネットワーク事業 「十津川紀の川地区」データ転送装置更新工事		
図 面 名	統合管理所 配線図(信号)		
作成年月日			
縮 尺	No. Scale	図面番号	4
契約区分	当初		
事業所名	近畿農政局 南近畿土地改良調査管理事務所		

統合管理所 配線系統図(電源線)

2F電気室

2F 新操作室

屋上

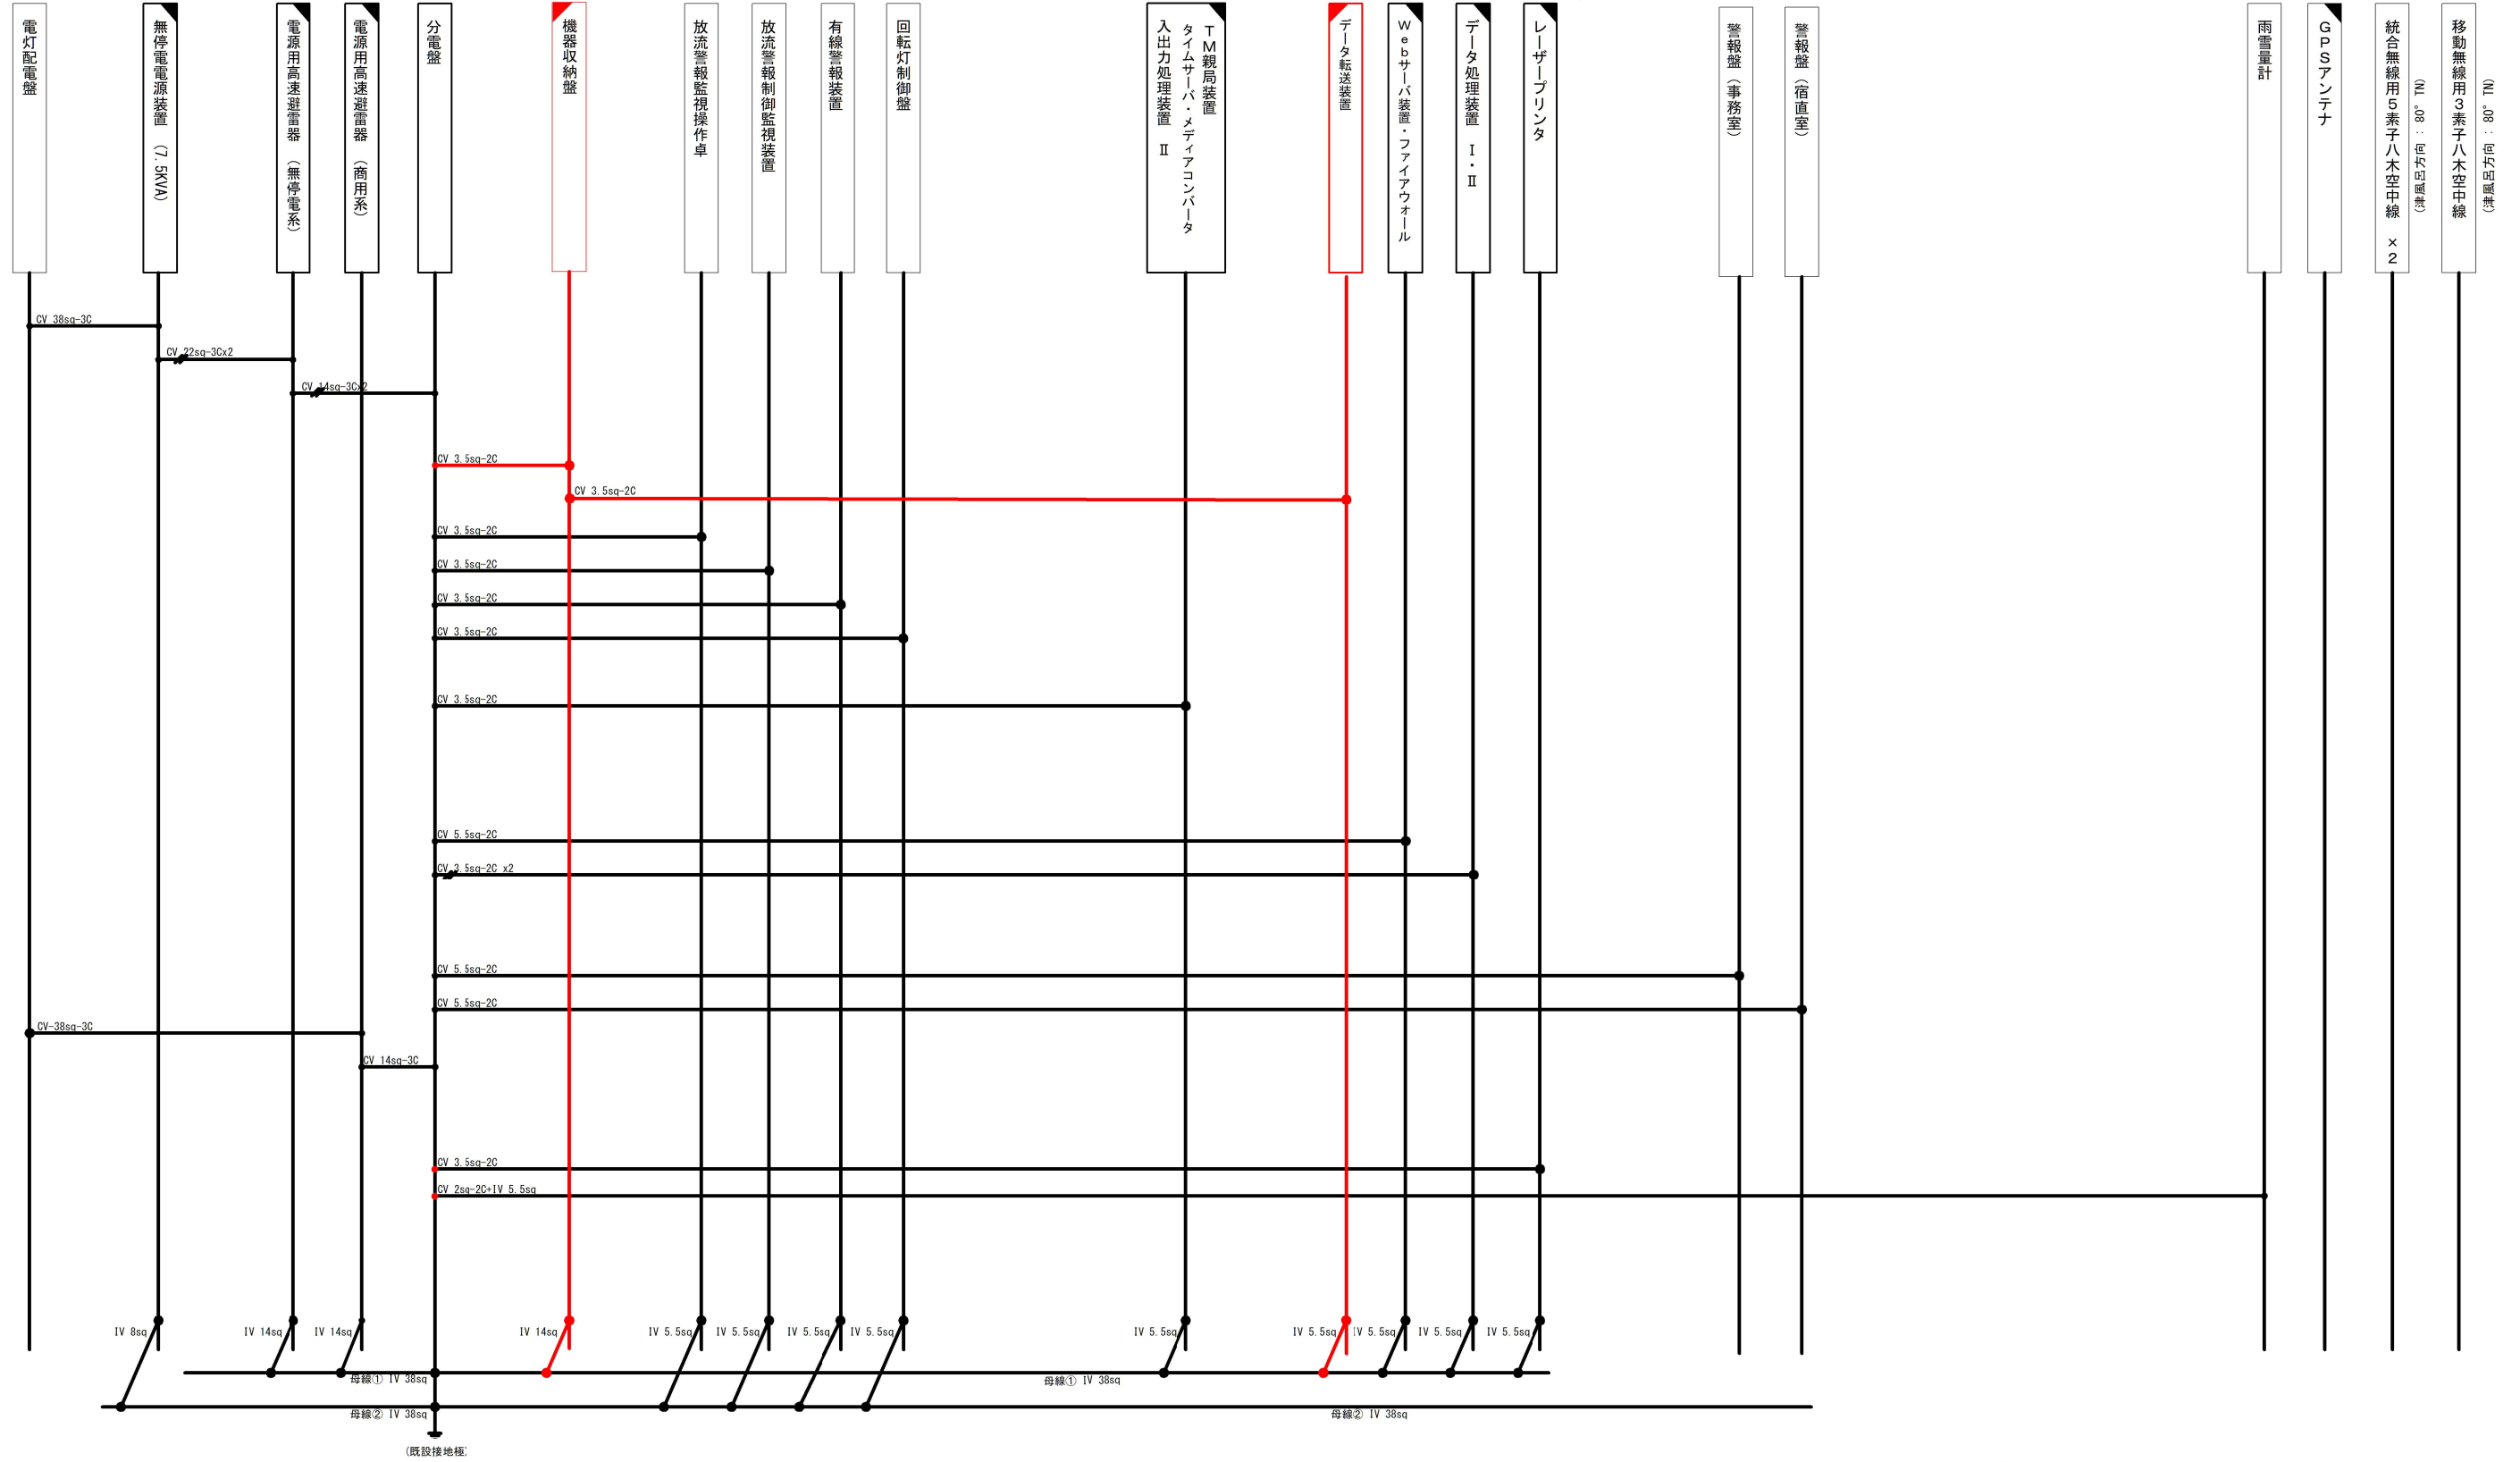

—【凡例】

-  : 本工事新設
 : 他工事新設
 : 既設設備

工 事 名	令和6年度 防災情報ネットワーク事業 「十津川川の川地区」データ転送装置更新工事		
図 画 名	統合管理所 配線系統図（電源線）		
作成年月日			
縮 尺	図 示	図面番号	5
契約区分	当初		
事業所名	近畿農政局 南近畿土地改良調査管理事務所		