


事業名		国 営 東 条 川 二 期 土 地 改 良 事 業		
工 事 名		令和8年度 東条川二期農業水利事業 嬉野分水土整備工事		
区 分		契 約 図 面 （当初）	図 面 枚 数	14 枚
番 号	名 称	枚 数	摘 要	
1	位 置 図	1		
2	横 断 図	2		
3	安 政 池 ・ 嬉 野 分 水 工 一 般 図	5		
4	安 政 池 ・ 嬉 野 分 水 工 構 造 図	2		
5	安 全 施 設 図	1		
6	仮 設 工 計 画 図	3		
計		14		

位置図

S=1:3000

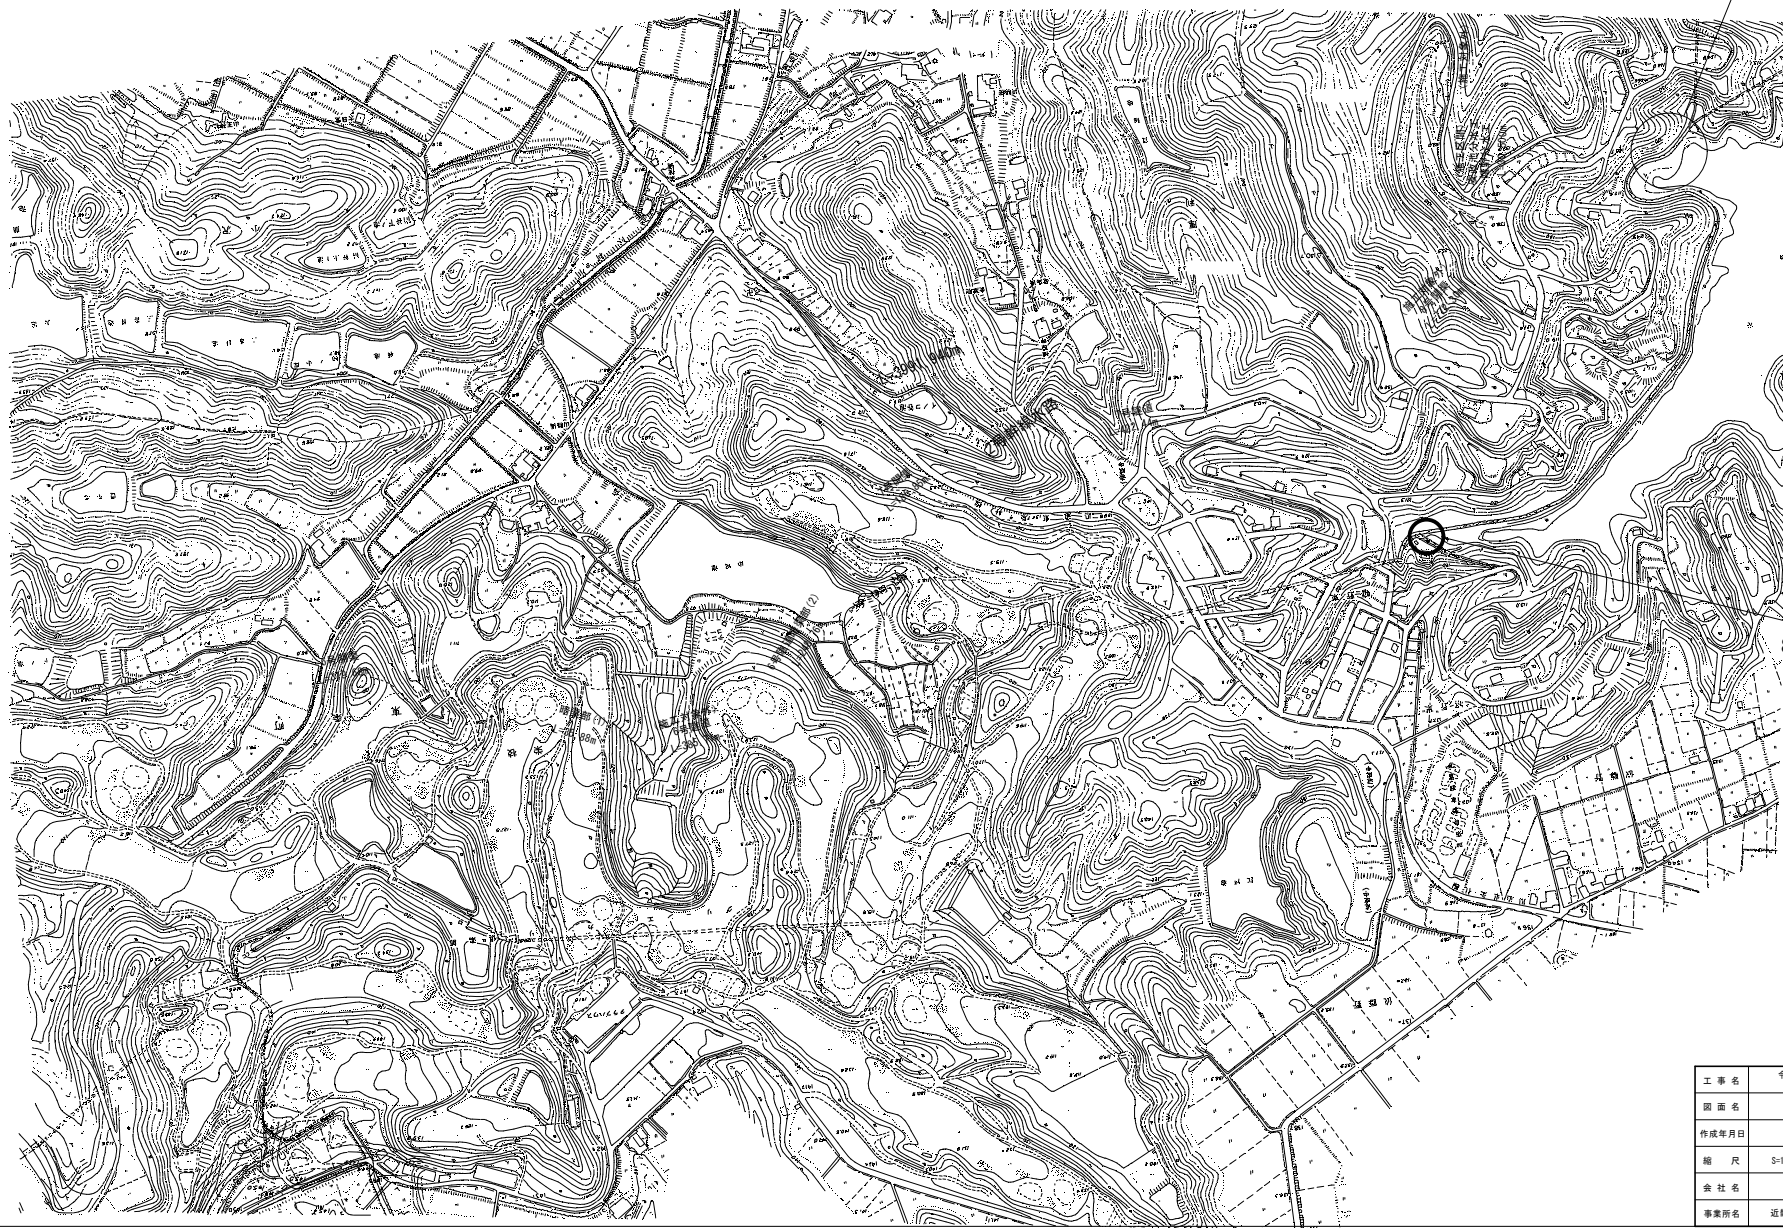








嬉野分水工

8号開渠仮締切工

工 事 名	令和8年度 東条川二階農業水利事業 嬉野分水工整備工事		
図 面 名	位置図		
作成年月日			
縮 尺	S=1:3000	図面番号	1
企 社 名			
事業所名	近畿農政局 東条川二階農業水利事業所		





横断図(1/2)

安政池・嬉野分水工 S=1:100

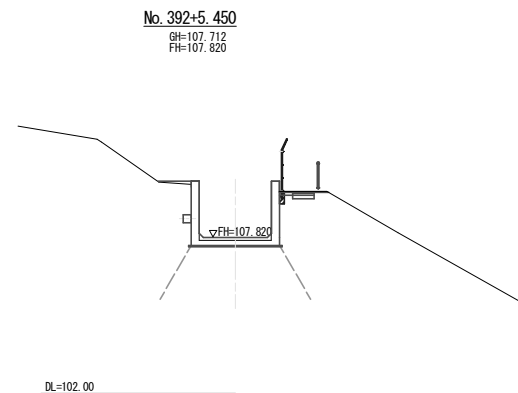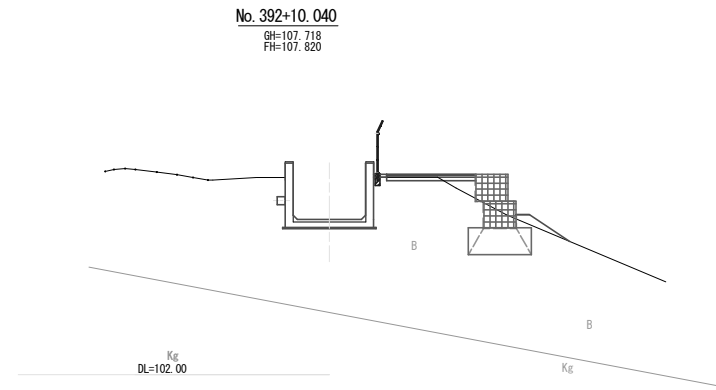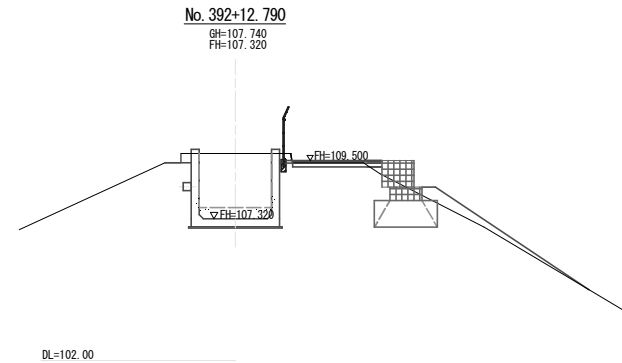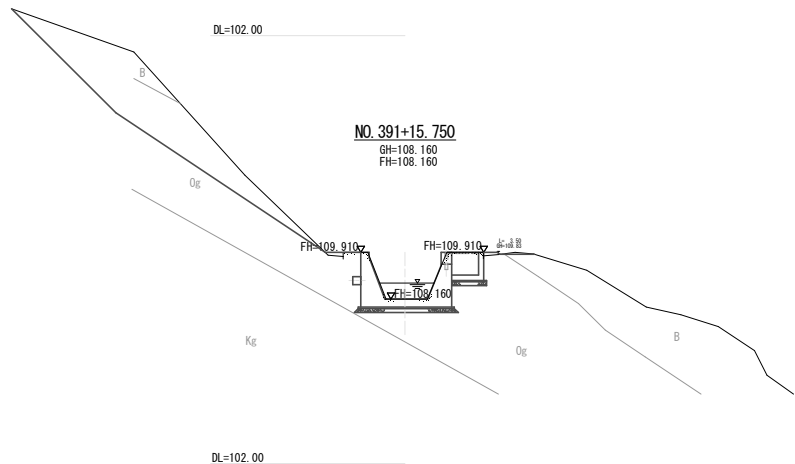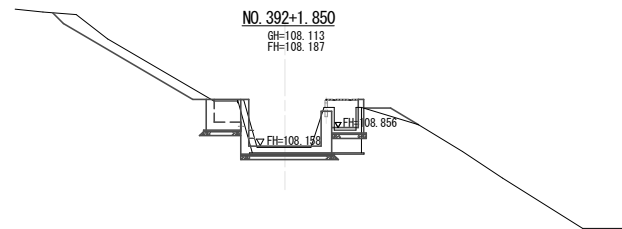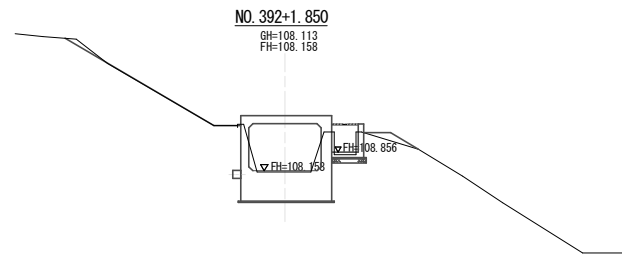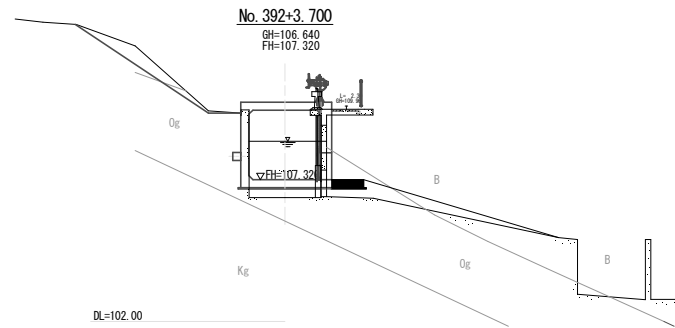

工 事 名	令和8年度 東条川二期農業水利事業 嬉野分水工整備工事		
図 面 名	横断図		
作成年月日			
縮 尺	S=1:100	図面番号	2-1/2
会 社 名			
事業所名	近畿農政局 東条川二期農業水利事業所		


横断図 (2/2)
安政池・嬉野分水工 S=1:100

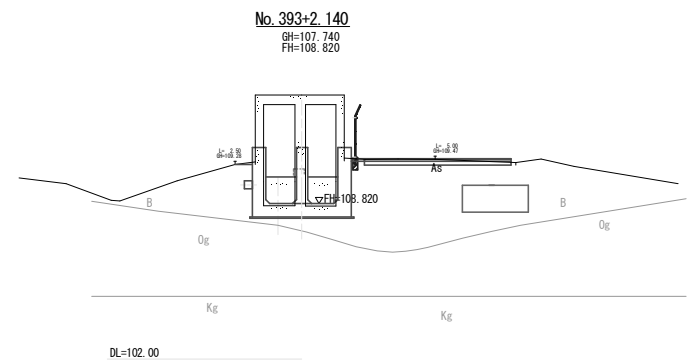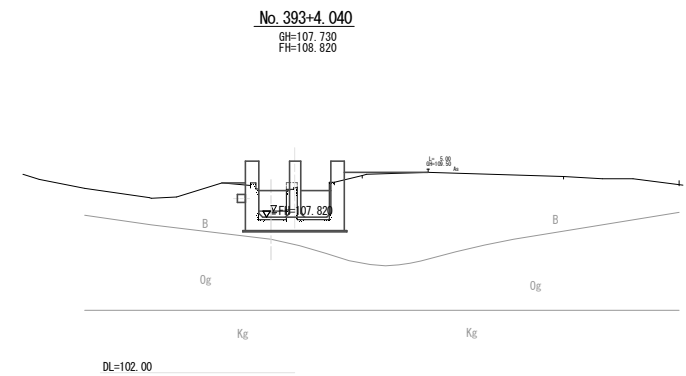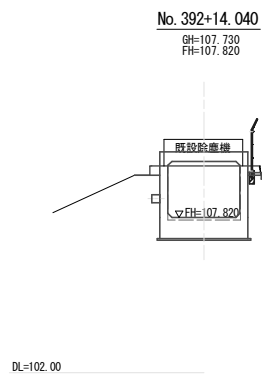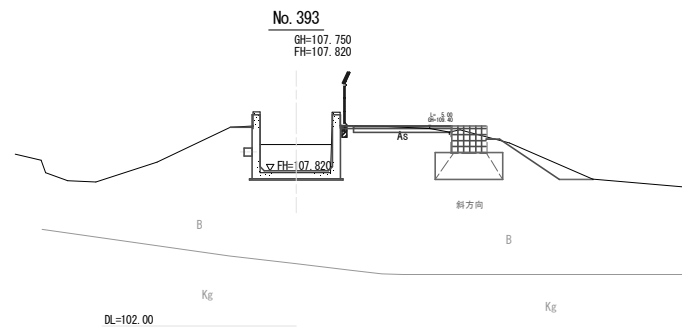


工 事 名	令和8年度 東条川二期農業水利事業 嬉野分水工整備工事		
図 面 名	横断図		
作成年月日			
縮 尺	S=1:100	図面番号	2-2/2
会 社 名			
事業所名	近畿農政局 東条川二期農業水利事業所		

安政池・嬉野分水工 一般図(1/5)


全体平面図

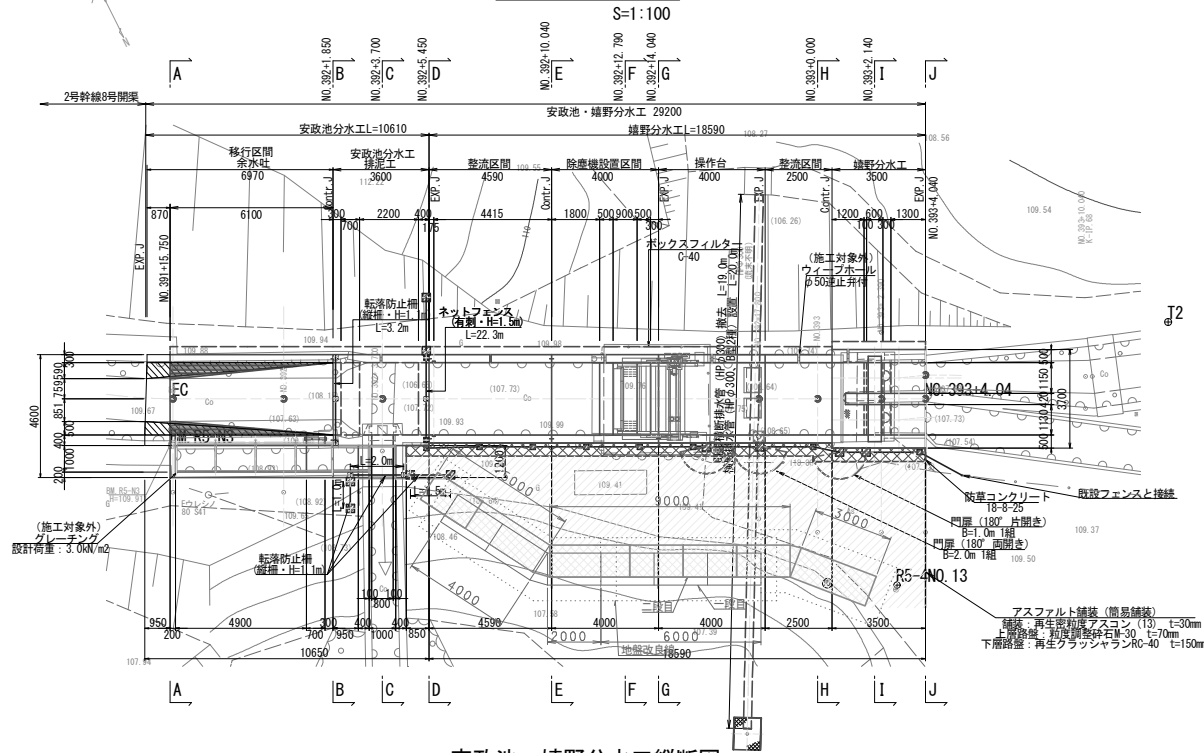


安政池・嬉野分水工縦断面図

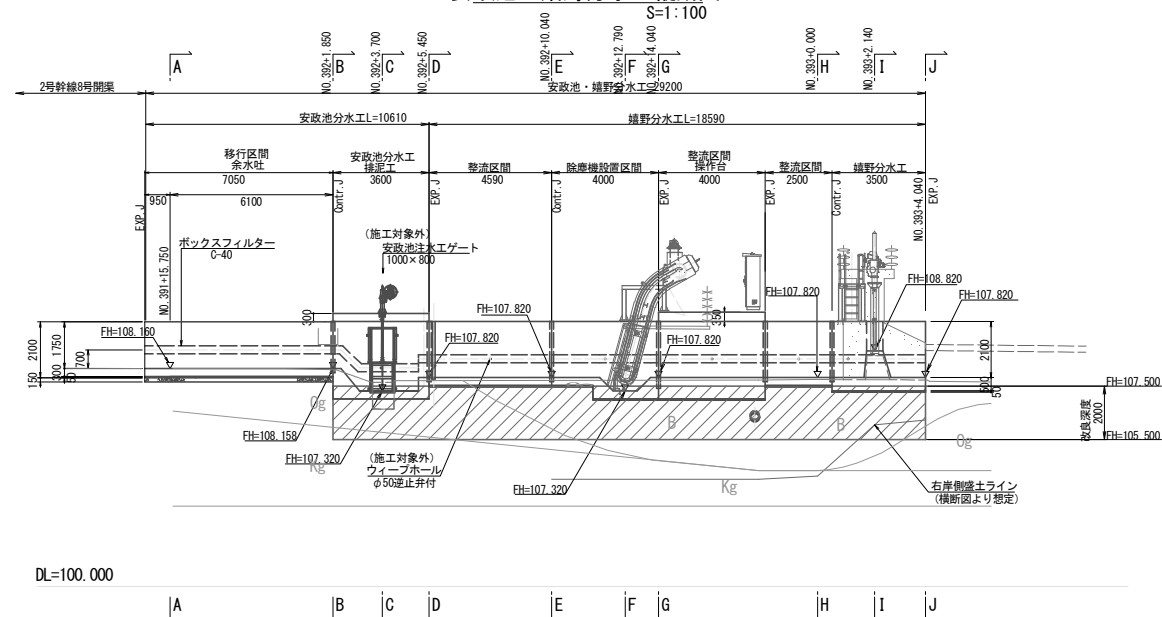


横断面図

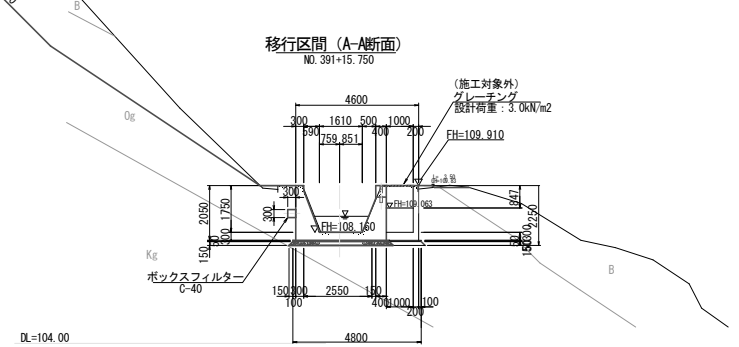

安政池分水工 (B-B断面)

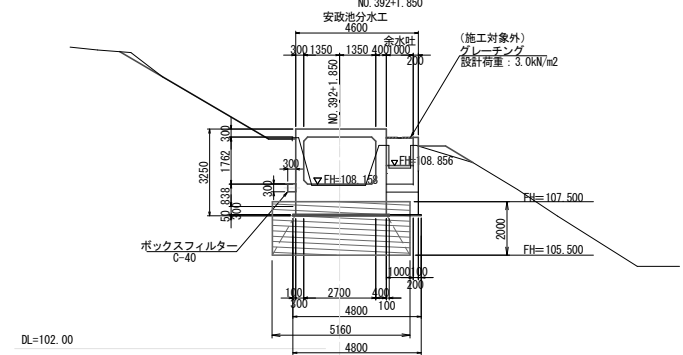

安政池分水工 (C-C断面)


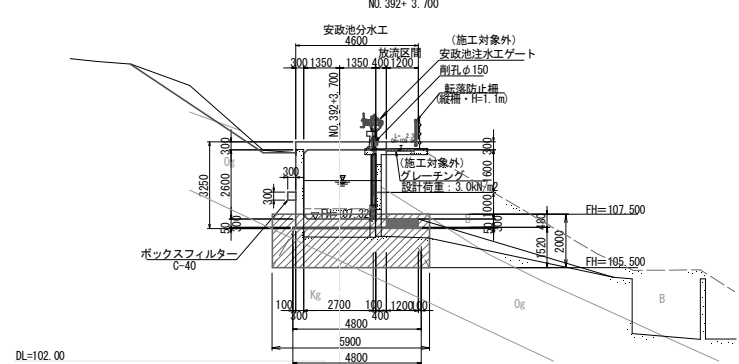


工 事 名	令和8年度 東条川二期農業水利事業 嬉野分水工整備工事		
図 面 名	安政池・嬉野分水工 一般図		
作成年月日			
縮 尺	S=1:100	図面番号	3-1/5
会 社 名			
事業所名	近畿農政局 東条川二期農業水利事業所		

安政池・嬉野分水工 一般図(2/5)

横断面図


S=1:100

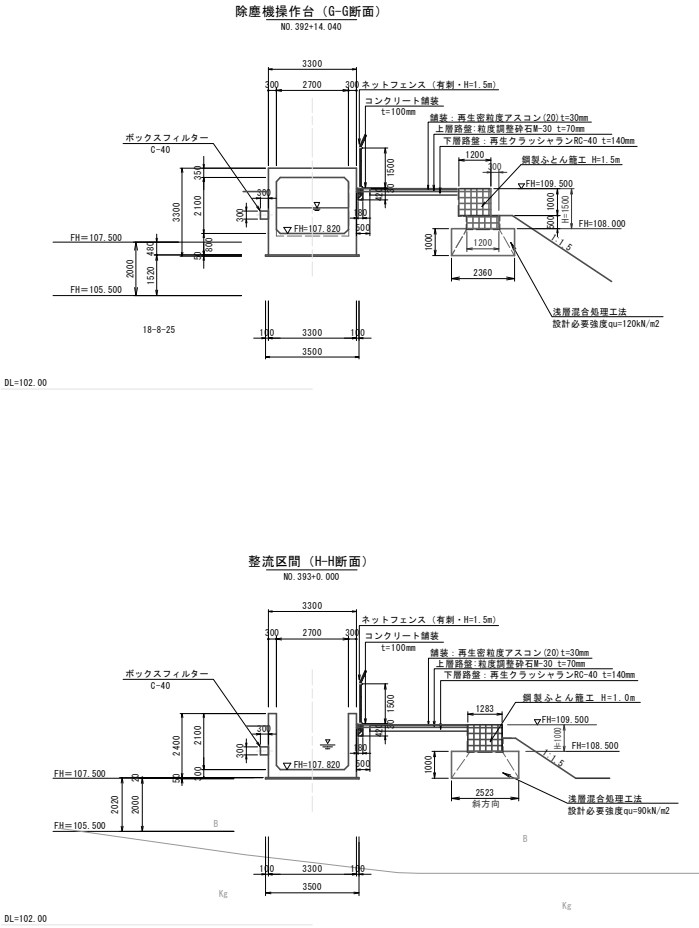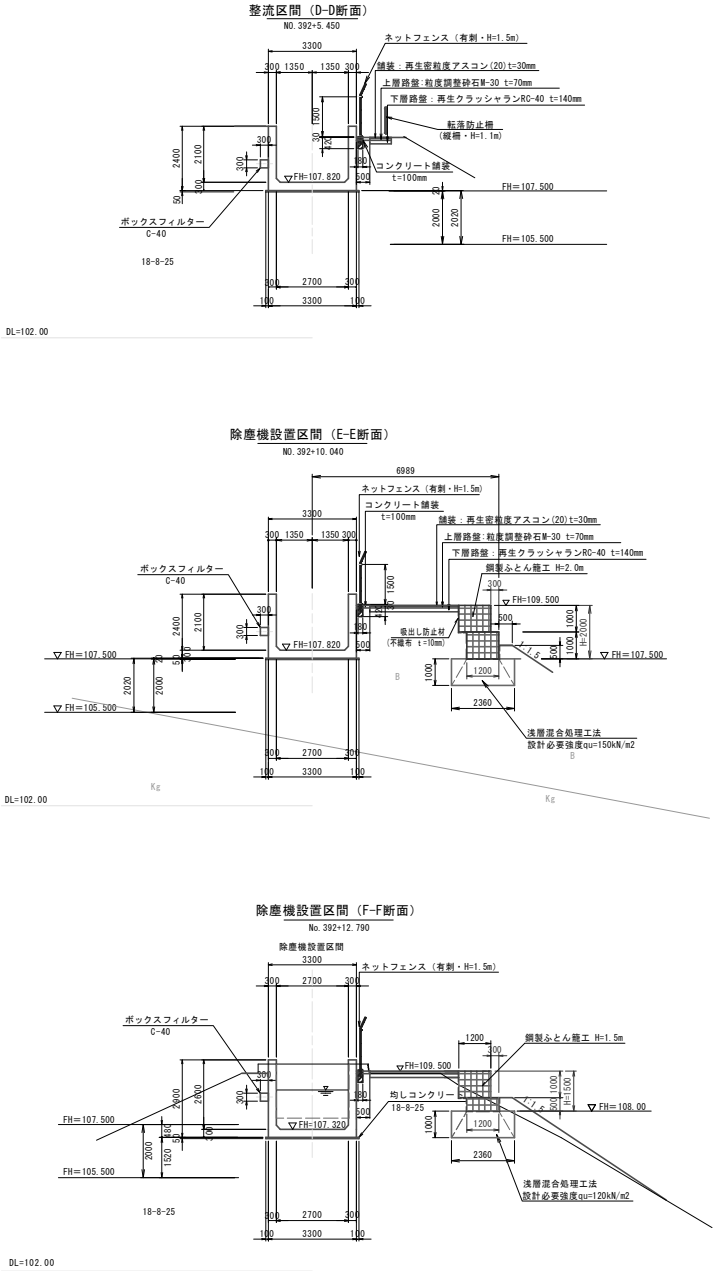

工 事 名	令和8年度 東条川二階農業水利事業 嬉野分水工整備工事		
図 面 名	安政池・嬉野分水工 一般図		
作成年月日			
縮 尺	S=1:100	図面番号	3-2/5
会 社 名			
事業所名	近畿農政局 東条川二階農業水利事業所		


安政池・嬉野分水工 一般図(3/5)

嬉野分水工 (I-I断面)
NO. 393+2. 140

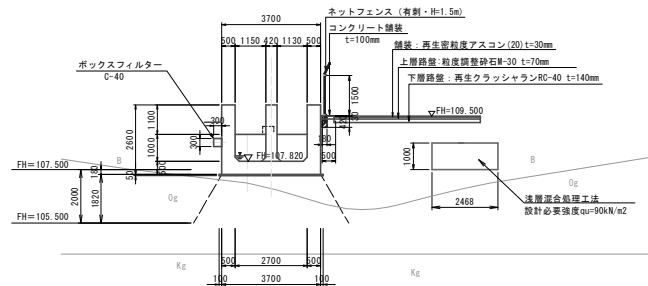

DL=102.00

塘野分水工 (J-J断面)
NO. 393+4.040

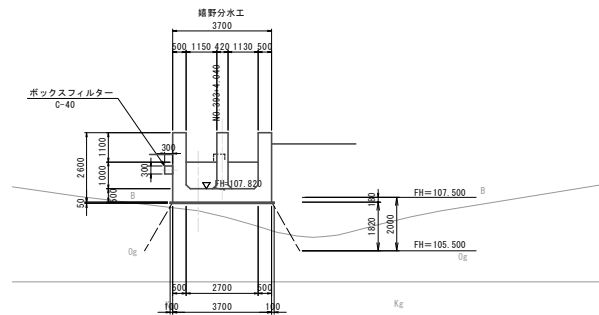

DL=102.000

工 事 名	令和8年度 東条川二期農業水利事業所 埴野分水工整備工事		
図 面 名	安政池・埴野分水工 一般図		
作成年月日			
縮 尺	S=1:100	図面番号	3-3/5
会 社 名			
事業所名	近畿農政局 東条川二期農業水利事業所		


安政池・嬉野分水工 一般図(4/5)

周辺整備図




平面図

S=1:100

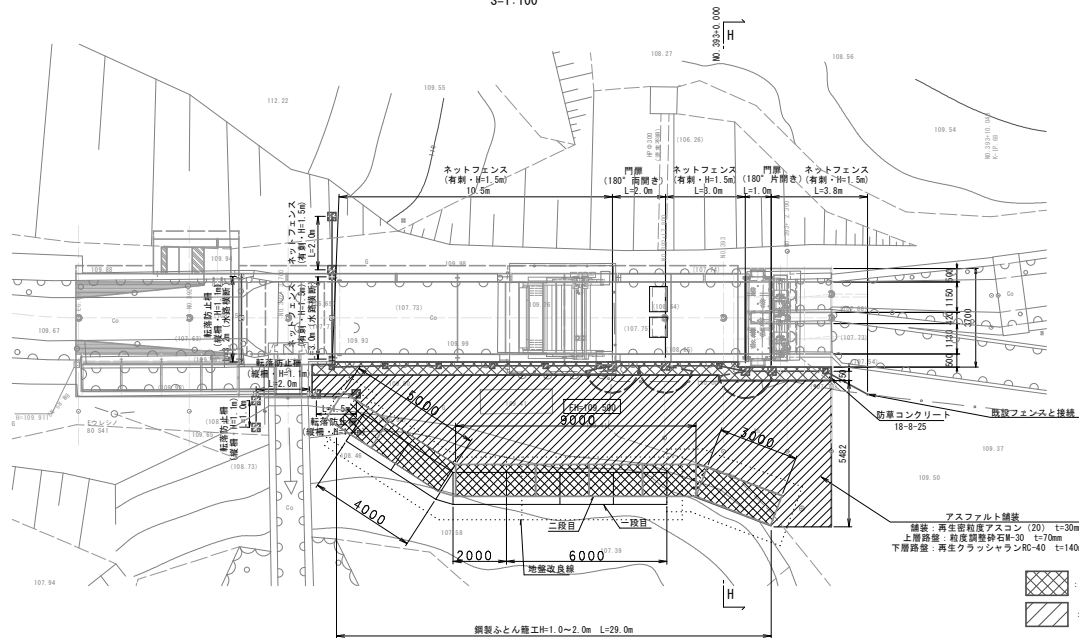


アスファルト舗装

S=1:50

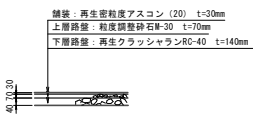


鋼製ふとん籠工正面図

S=1:100

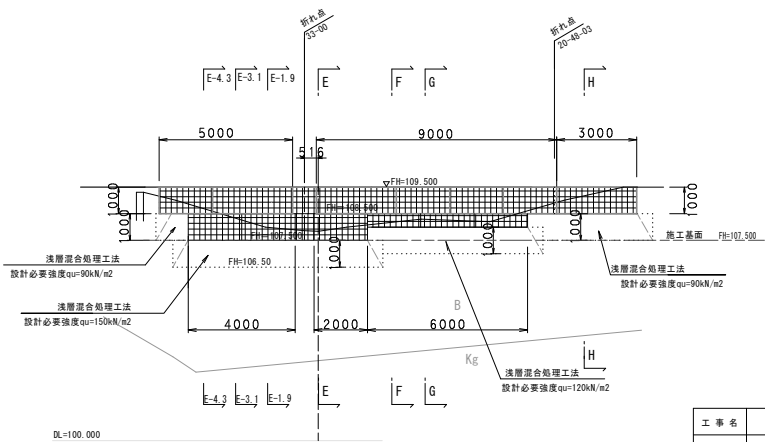

標準断面図

整理区間 (H-H断面)
FH=109.500
NO.393+0.000
S=1:50

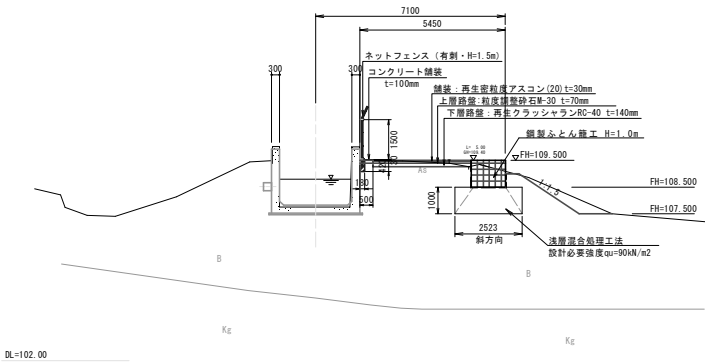

工 事 名	令和6年度 東条川二期農業水利事業所 嬉野分水工整備工事		
図 面 名	安政池・嬉野分水工 一般図		
作成年月日			
縮 尺	S=1:100	図面番号	3-4/5
会 社 名			
事業所名	近畿農政局 東条川二期農業水利事業所		


安政池・嬉野分水工 一般図 (5/5)

周辺整備図


ネットフェンス

H=1.5m、忍び返し付 S=1:50

正面図

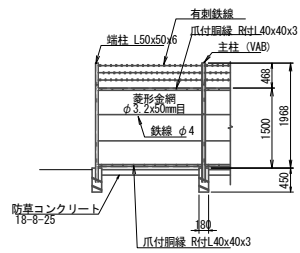


側面図

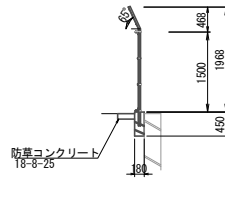


防草コンクリート

S=1:20

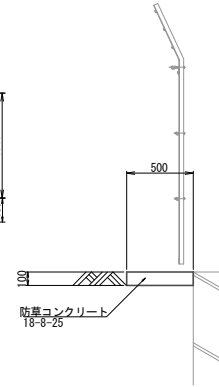


転落防止柵

正面図
S=1:20

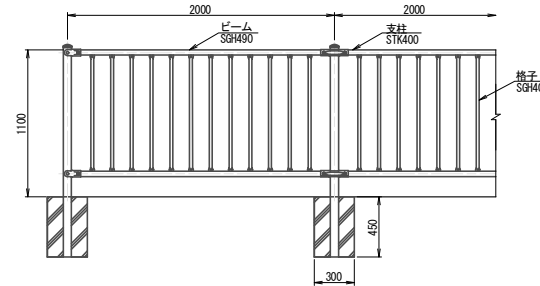


側面図
S=1:20

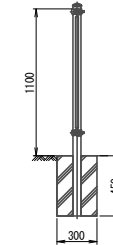


転落防止柵アンカー

平面図
S=1:10

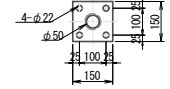


側面図
S=1:10

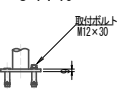


門扉 (ネット式片開)

H=1.5m、W1.0m S=1:50

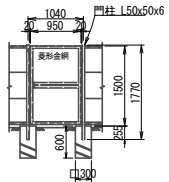

門扉 (ネット式両開)


H=1.5m、W1.0m S=1:50

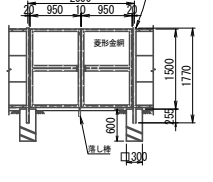


アンカー止め

S=1:10


平面図

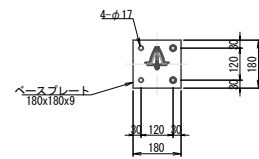

正面図

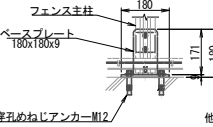


側面図

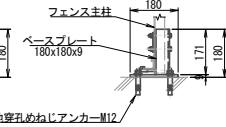


ネットフェンス水路横断箇所詳細図

横断面
S=1:50

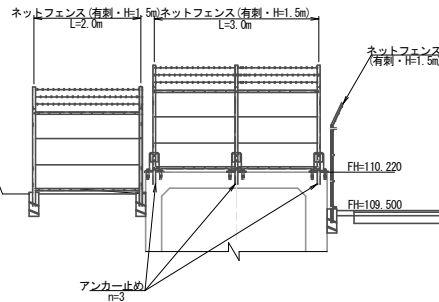


アンカー止め詳細平面図
S=1:10

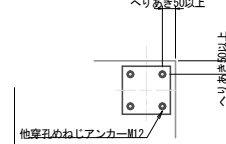


転落防止柵設置箇所詳細図


横断面 (1-1矢視)
S=1:50

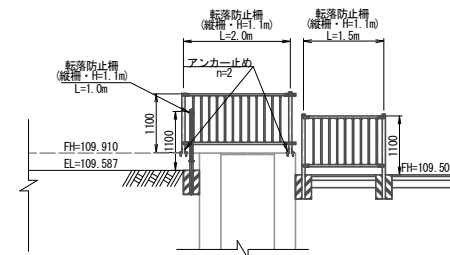

水路横断箇所
S=1:50

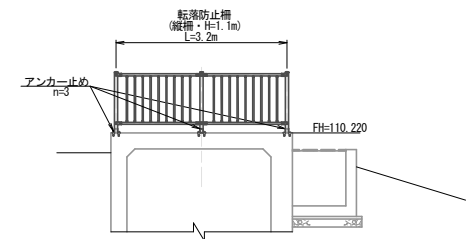

アンカー止め詳細平面図
S=1:10

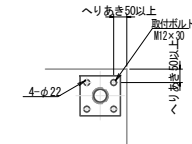


工 事 名	令和8年度 東条川二期農業水利事業
図 面 名	嬉野分水工整備工事
作成年月日	
縮 尺	S=1:100
図面番号	3-5/5
会 社 名	
事業所名	近畿農政局 東条川二期農業水利事業所




計画平面図

S=1:100

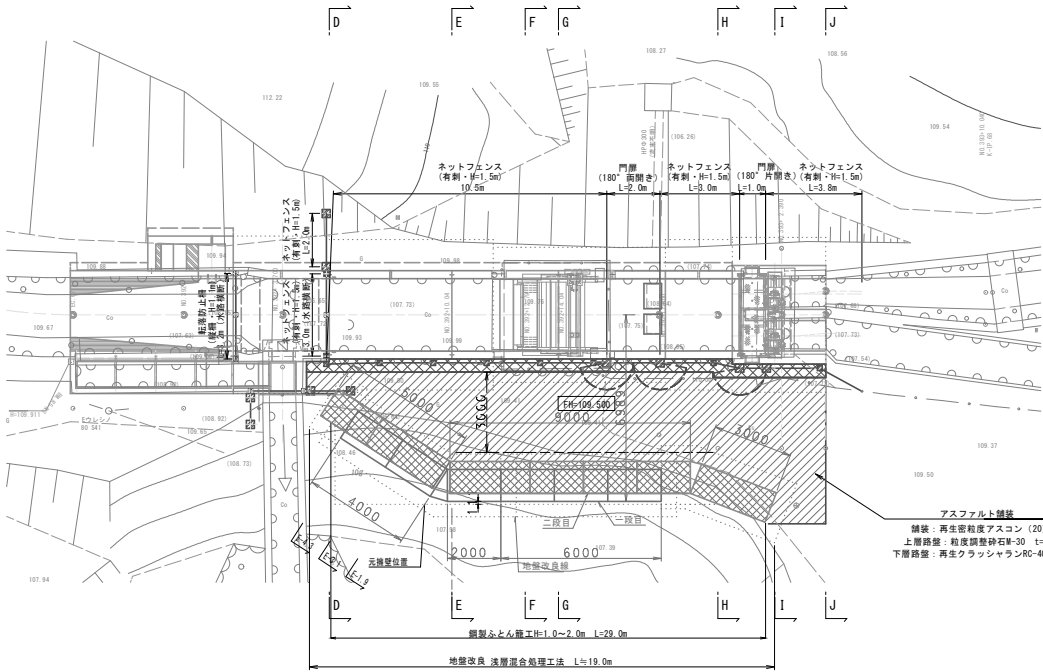


鋼製ふとん籠工正面図

S=1:100

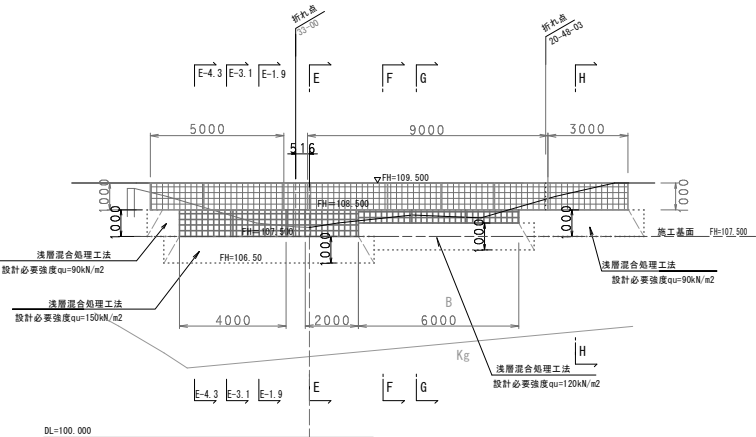


鋼製ふとん籠工 標準断面図

(E-E断面) S=1:100

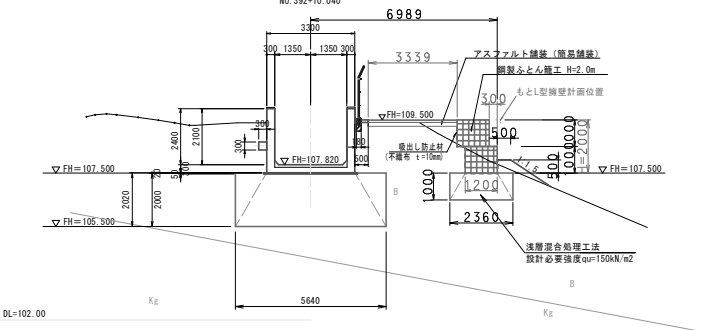

鋼製ふとん籠工 標準断面図


S=1:50

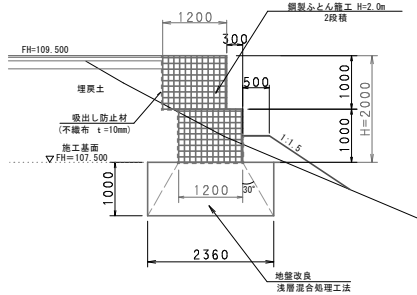

注) 吸出し防止材は、背面、底面、前面で土に接する面に設置する。

地盤改良計画平面図

S=1:100

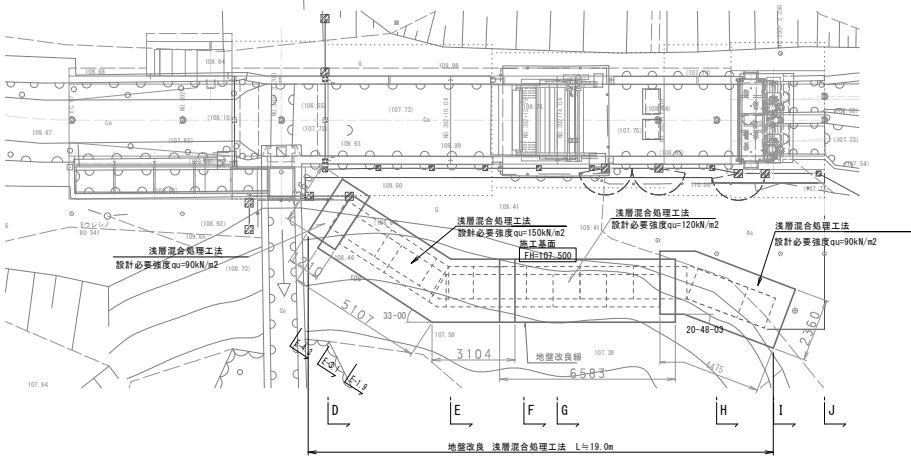

工事名	令和8年度 東条川二階農水水利事業 嬉野分水工整備工事
図面名	安政池・嬉野分水工 構造図
作成年月日	
縮尺	S=1:100 図面番号 4-1/2
会社名	
事業所名	近畿農政局 東条川二階農水水利事業所

安政・嬉野分水工 構造図（ふとん籠工）（2/2）


横断面図
S=1:100

鋼製ふとん籠工 横断面
S=1:100


注）横断面図は 図上計測による

横断面図（E～E-4.7）


E-1.90

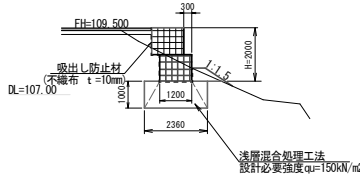

E-3.10

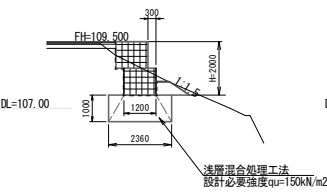

E-4.30

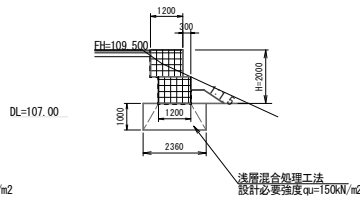


横断面図（F～H）

S=1:100


(F-F断面)

No. 392+12.790

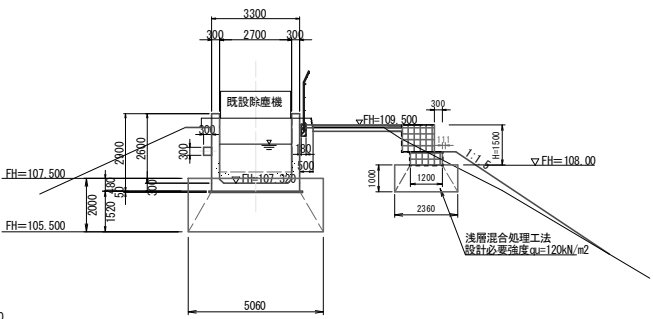

(G-G断面)


No. 392+14.040

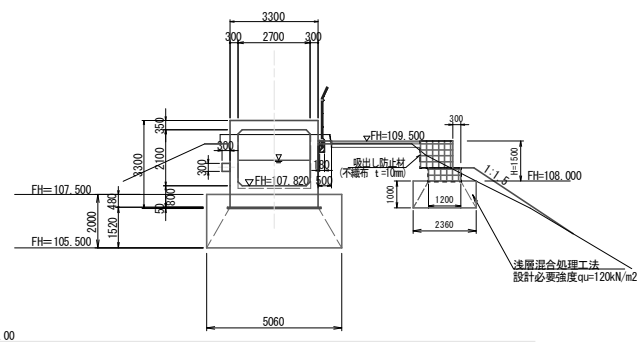

(H-H断面)

No. 393+0.000


H(斜方向)

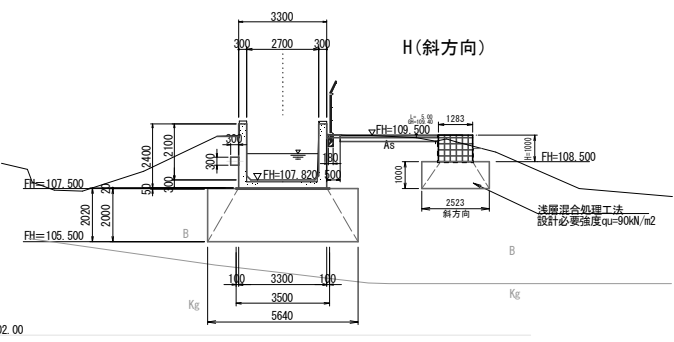

(H-H断面)

No. 393+0.000

H(直角方向)

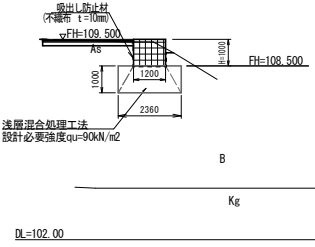


工事名	令和8年度 東条川二期農業水利事業
図面名	嬉野分水工整備工事
作成年月日	安政・嬉野分水工
縮尺	S=1:100
図面番号	4-2/2
会社名	近畿農政局 東条川二期農業水利事業所
事業所名	


安全施設図

転落防止柵

正面図
S=1:20

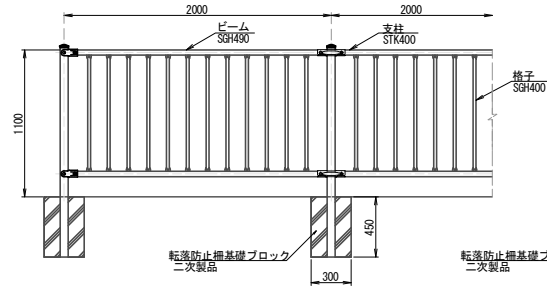


側面図
S=1:20

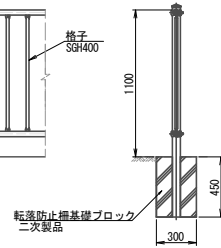


転落防止柵アンカー


正面図
S=1:10

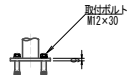


側面図
S=1:10

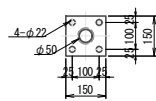

門扉 (ネット式片開)
H=1.5m, W1.0m S=1/20

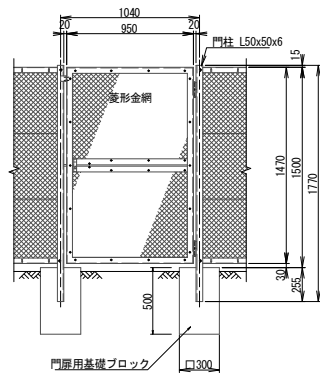


門扉 (ネット式両開)
H=1.5m, W1.0m S=1/20

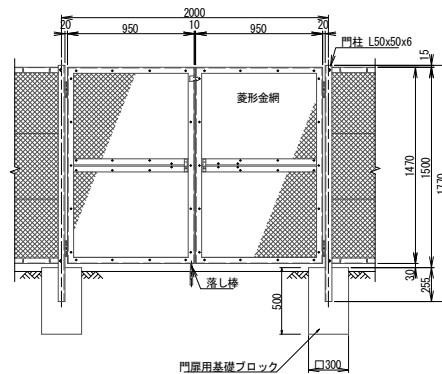


ネットフェンス
H=1.5m, 窓ひ返し付 S=1/20


正面図

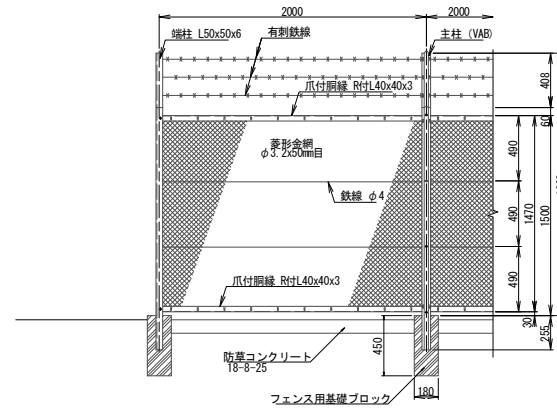

側面図

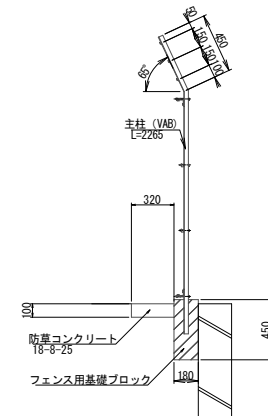


防草コンクリート
S=1/20

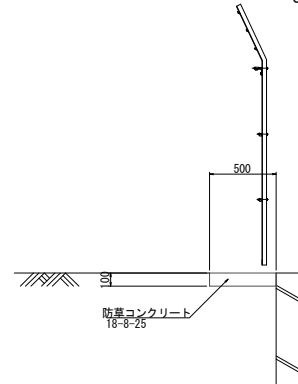


アンカー止め
S=1/20


平面図

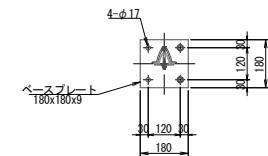

正面図

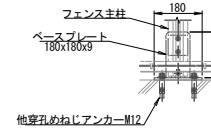


側面図

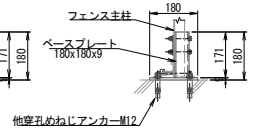

工事名	令和8年度 東条川二期農業水利事業 灌野分水工整備工事		
図面名	安全施設図		
作成年月日			
縮尺	図示	図面番号	5
会社名			
事業所名	近畿農政局 東条川二期農業水利事業所		

仮設一般図(1/3)

仮設撤去・復旧計画図

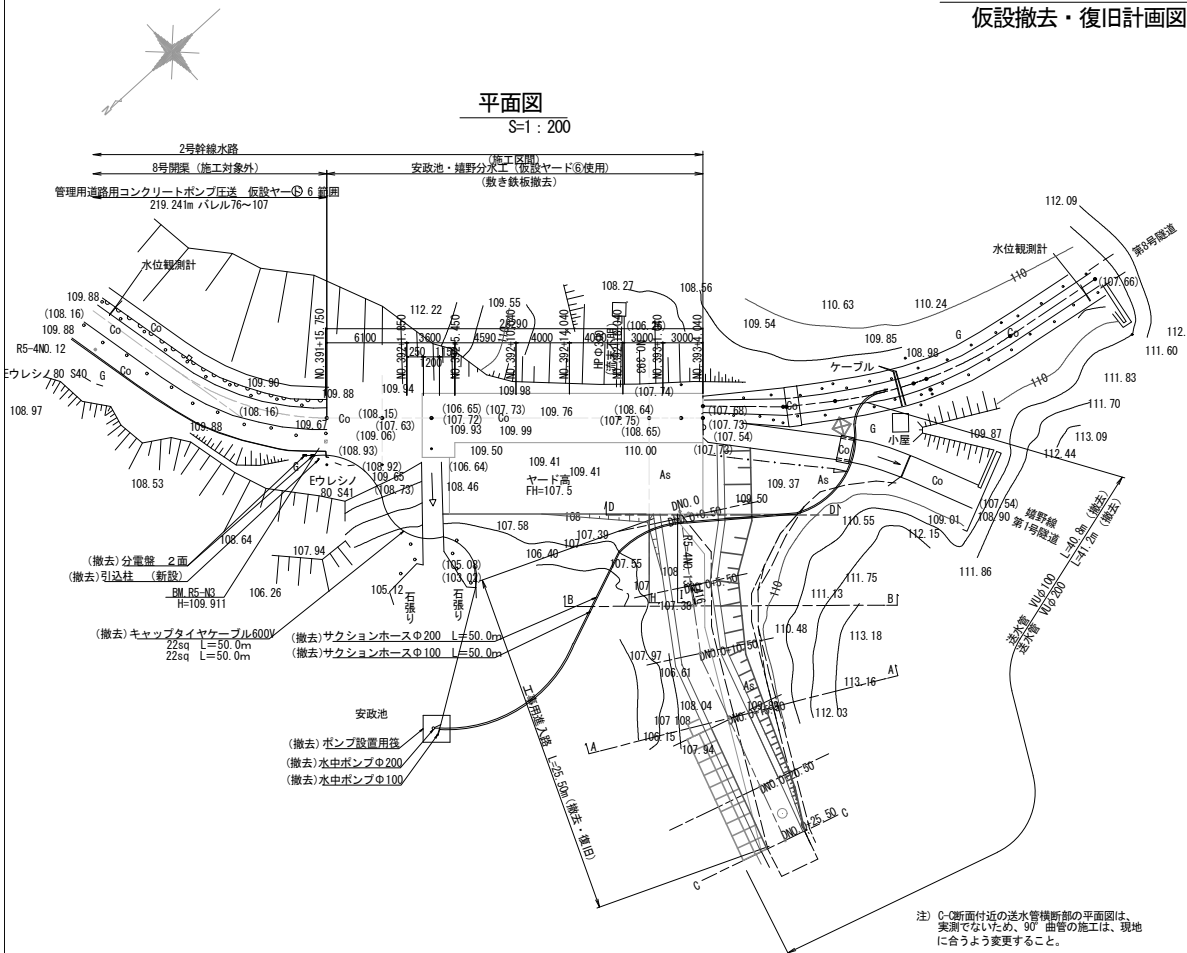


平面図
S=1:200

(撤去・復旧) 工事用進入路横断面図


S=1:100

注) 現況横断面は平面図からの図上計測による。

D-D

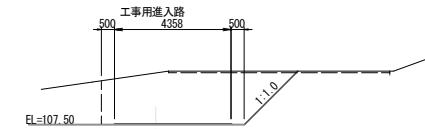

B-B

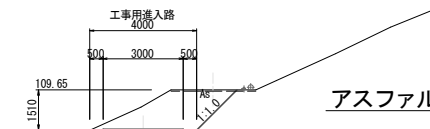


アスファルト舗装 S=1:50

注) 舗装構成は、管理者と協議して決定すること。


アスファルト舗装復旧
表層 (再生細粒度As) t=5cm
上層路盤工 (M-30) t=10cm
下層路盤工 (RC-40) t=15cm

A-A

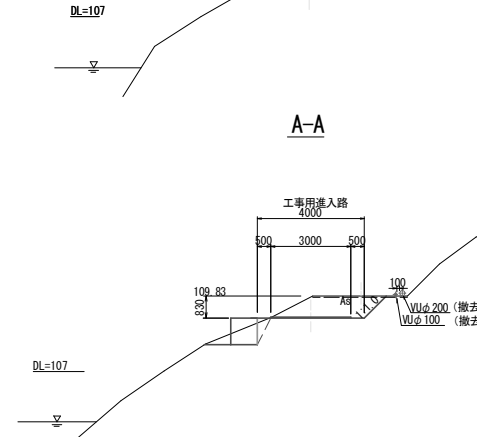


(撤去・復旧) 工事用進入路 縦断面図

S=1:100





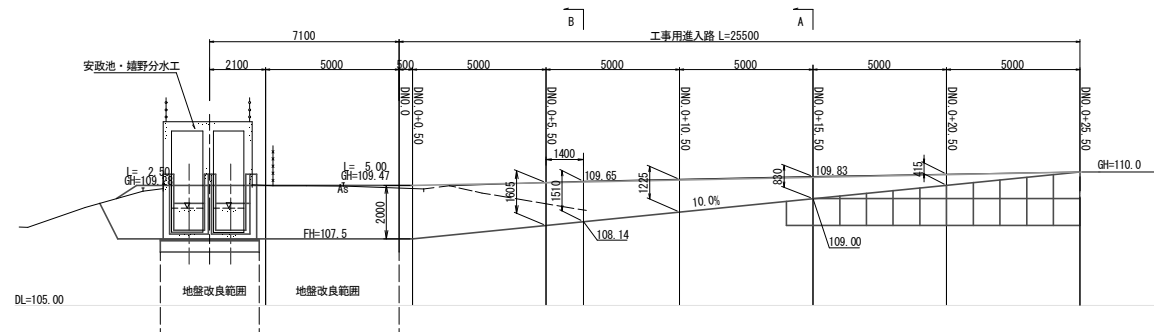


現道取付部 C-C

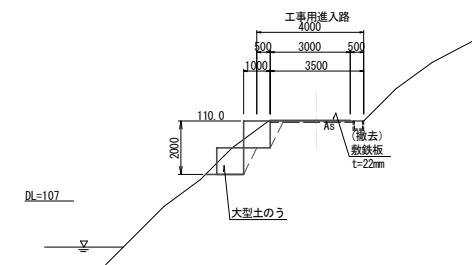


工 事 名	令和8年度 東条川二期農業水利事業
図 面 名	仮設一般図
作成年月日	
縮 尺	図示 図面番号 6-1/3
会 社 名	
事業所名	近畿農政局 東条川二期農業水利事業所

仮設一般図 (2/3)
2号幹線8号開渠 撤去復旧補修工事

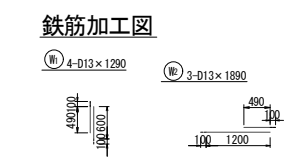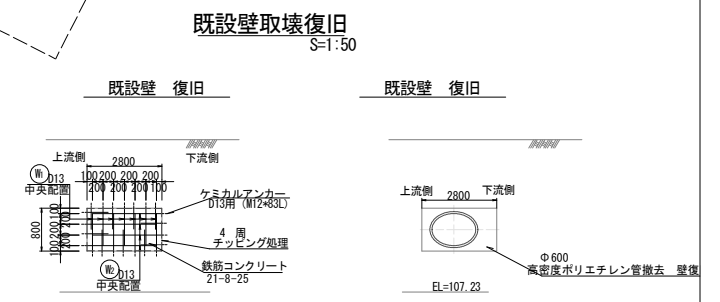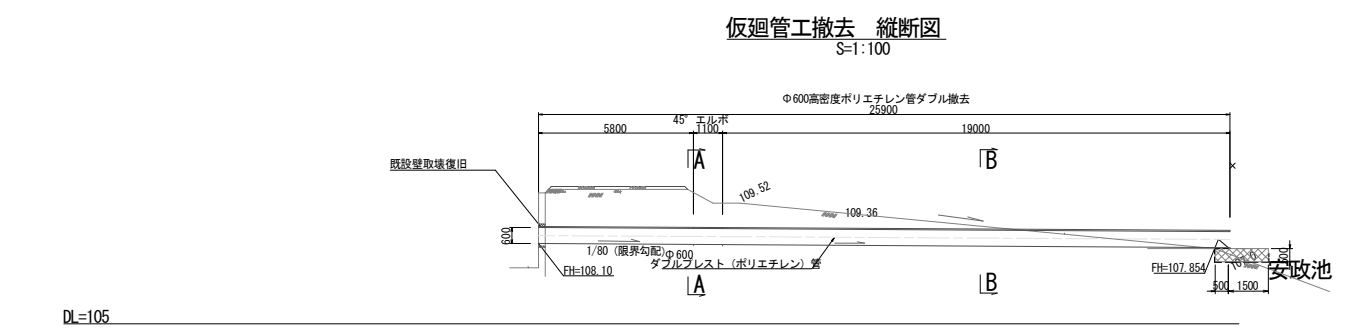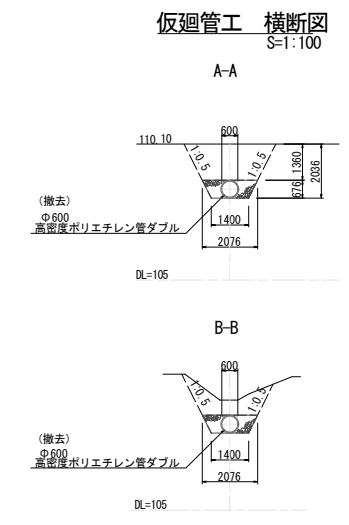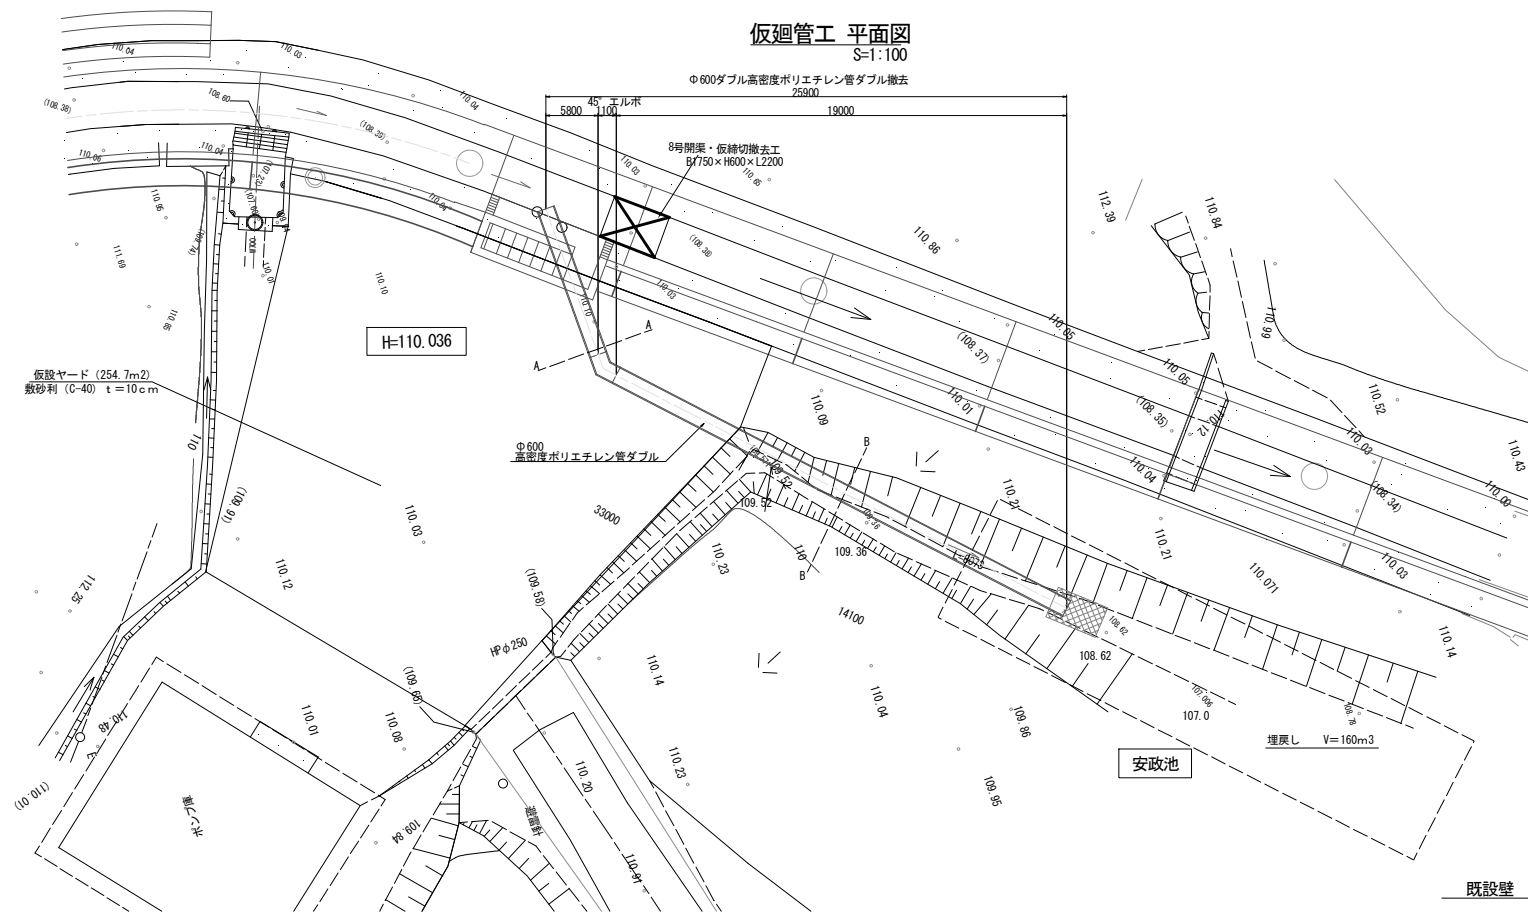


工 事 名	令和8年度 東条川二期農業水利事業
図 面 名	仮設一般図
作成年月日	6-2/3
縮 尺	図示 図面番号
会 社 名	近畿農政局 東条川二期農業水利事業所
事業所名	


仮設一般図 (3/3)
安政池上水仮廻し(撤去)計画図

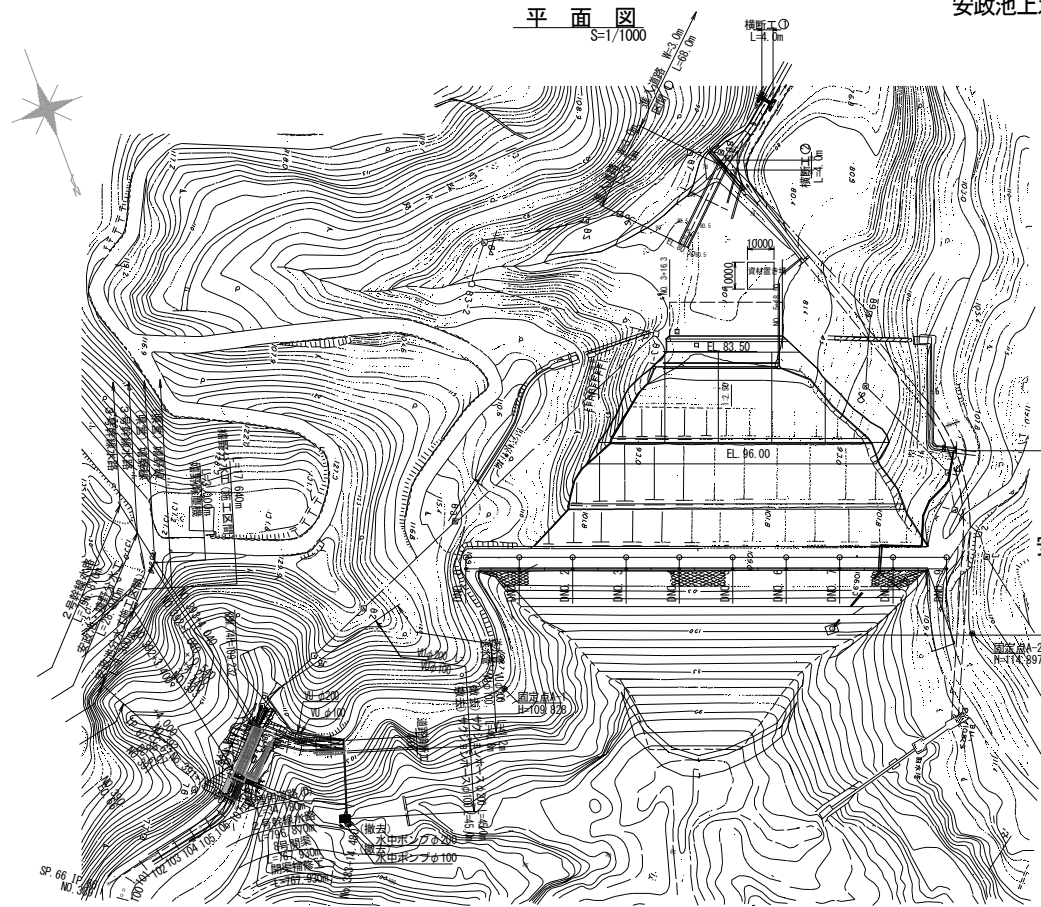


安政池止水仮廻し工
N=1式

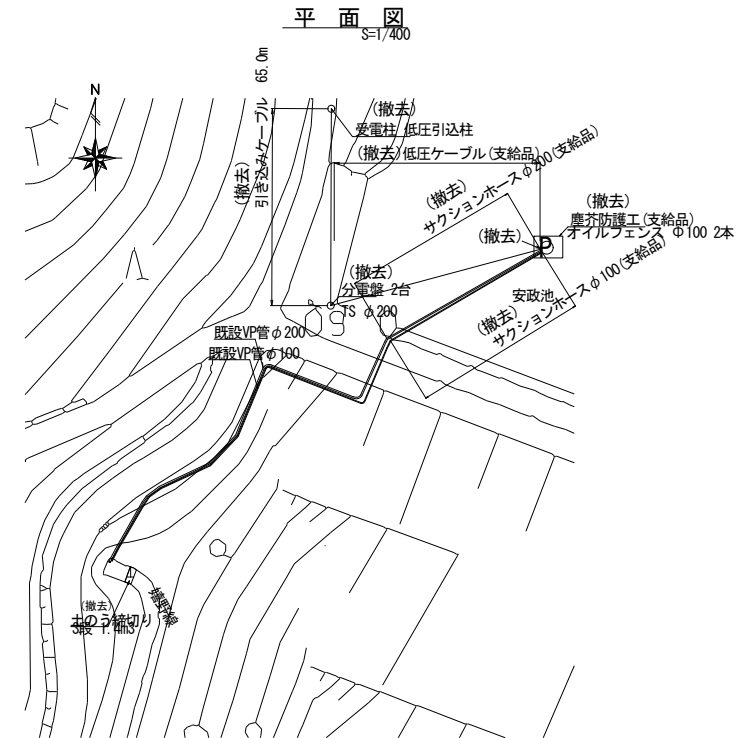


道路横断工詳細図 S=1/50

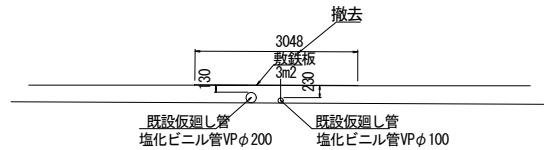

堤体部配管詳細図 S=1/50
(φ100)

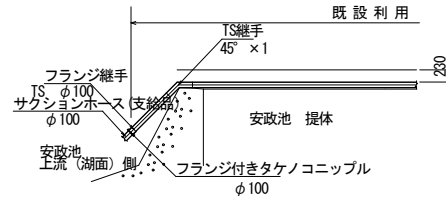

堤体部配管詳細図 S=1/50
(φ200)
既設利用

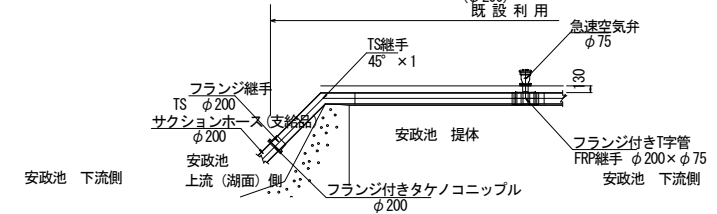

工事名	令和8年度 東条川二期農業水利事業 埴野分水工整備工事		
図面名	仮設一般図		
年月日			
縮尺	図示	図面番号	6-3/3
会社名			
事務所名	近畿農政局 東条川二期農業水利事業所		